


# 隼町地区 既存建築物図面リスト

| 縮尺     | 図面名称               | 番号    |
|--------|--------------------|-------|
|        | 表紙・図面リスト           |       |
|        |                    |       |
| 1/1500 | 案内図・配置図・建物面積表      | 1/31  |
| 1/1000 | 配置図                | 2/31  |
|        |                    |       |
| 1/400  | 国立劇場本館1階平面図        | 3/31  |
| 1/400  | 国立劇場本館2階平面図        | 4/31  |
| 1/400  | 国立劇場本館3階平面図        | 5/31  |
| 1/400  | 国立劇場本館屋上平面図        | 6/31  |
| 1/400  | 国立劇場本館塔屋平面図        | 7/31  |
| 1/400  | 国立劇場本館地下平面図        | 8/31  |
| 1/400  | 国立劇場本館中地下平面図       | 9/31  |
| 1/400  | 国立劇場本館立面図（東・南）     | 10/31 |
| 1/400  | 国立劇場本館立面図（西・北）     | 11/31 |
| 1/400  | 国立劇場本館断面図（A-A・B-B） | 12/31 |
|        |                    |       |
|        |                    |       |
| 縮尺    | 図面名称           | 番号    |
|-------|----------------|-------|
|       |                |       |
|       |                |       |
| 1/200 | 国立演芸資料館1階平面図   | 13/31 |
| 1/200 | 国立演芸資料館2階平面図   | 14/31 |
| 1/200 | 国立演芸資料館3階平面図   | 15/31 |
| 1/200 | 国立演芸資料館4階平面図   | 16/31 |
| 1/200 | 国立演芸資料館屋上階平面図  | 17/31 |
| 1/200 | 国立演芸資料館地下1階平面図 | 18/31 |
| 1/400 | 国立演芸資料館立面図     | 19/31 |
| 1/400 | 国立演芸資料館断面図     | 20/31 |
|       |                |       |
|       |                |       |
| 縮尺    | 図面名称                | 番号    |
|-------|---------------------|-------|
|       |                     |       |
|       |                     |       |
| 1/200 | 事務棟1階平面図            | 21/31 |
| 1/200 | 事務棟2階・3階平面図         | 22/31 |
| 1/200 | 事務棟4階・屋上階平面図        | 23/31 |
| 1/400 | 事務棟立面図・断面図          | 24/31 |
|       |                     |       |
| 1/200 | 伝統芸能情報館1階平面図        | 25/31 |
| 1/200 | 伝統芸能情報館2階・3階平面図     | 26/31 |
| 1/200 | 伝統芸能情報館4階・5階・R階平面図  | 27/31 |
| 1/200 | 伝統芸能情報館地下1階・2階平面図   | 28/31 |
| 1/200 | 伝統芸能情報館立面図（東・南）     | 29/31 |
| 1/200 | 伝統芸能情報館立面図（西・北）     | 30/31 |
| 1/200 | 伝統芸能情報館断面図（A-A・B-B） | 31/31 |
|       |                     |       |
|       |                     |       |
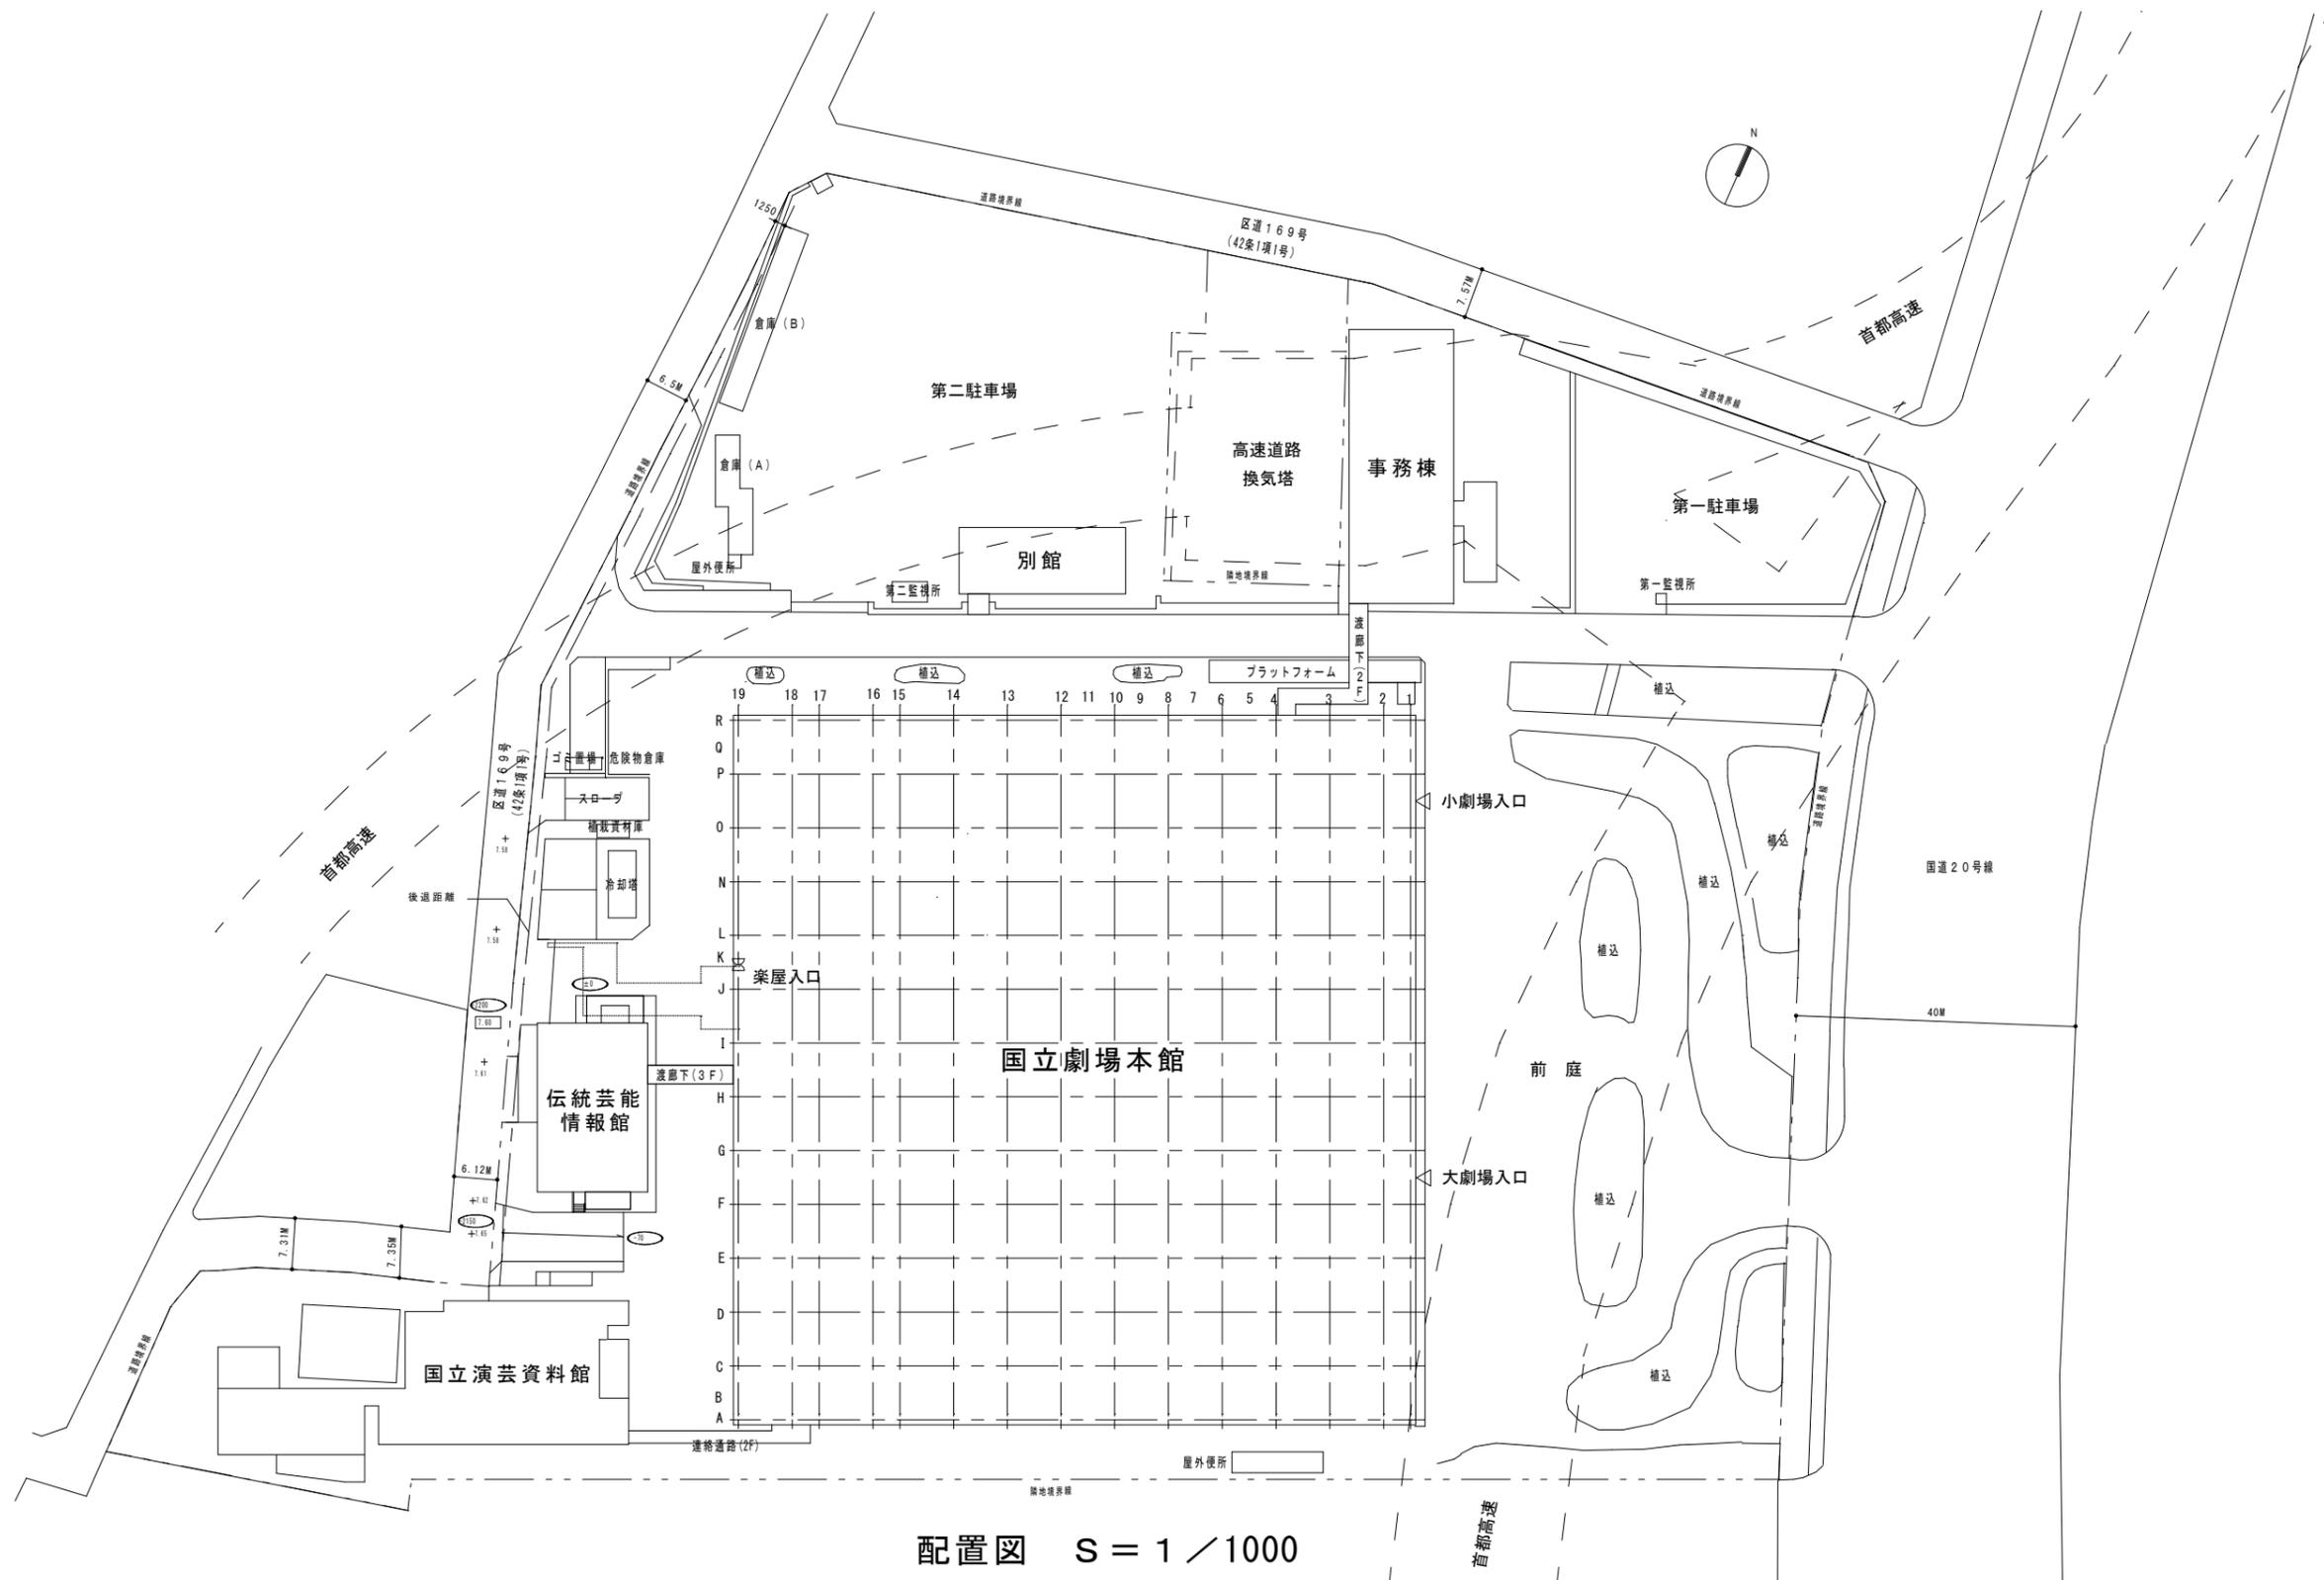


配置図 S = 1 / 1000

※現状と一部異なることがある（実施方針にて修正予定）

独立行政法人 日本芸術文化振興会 国立劇場再整備本部

国立劇場再整備等事業（既存建物等資料）

|    |      |      |     |  |  |  |
|----|------|------|-----|--|--|--|
| 図番 | 2/31 | 図面名称 | 配置図 |  |  |  |
| 年度 |      |      |     |  |  |  |

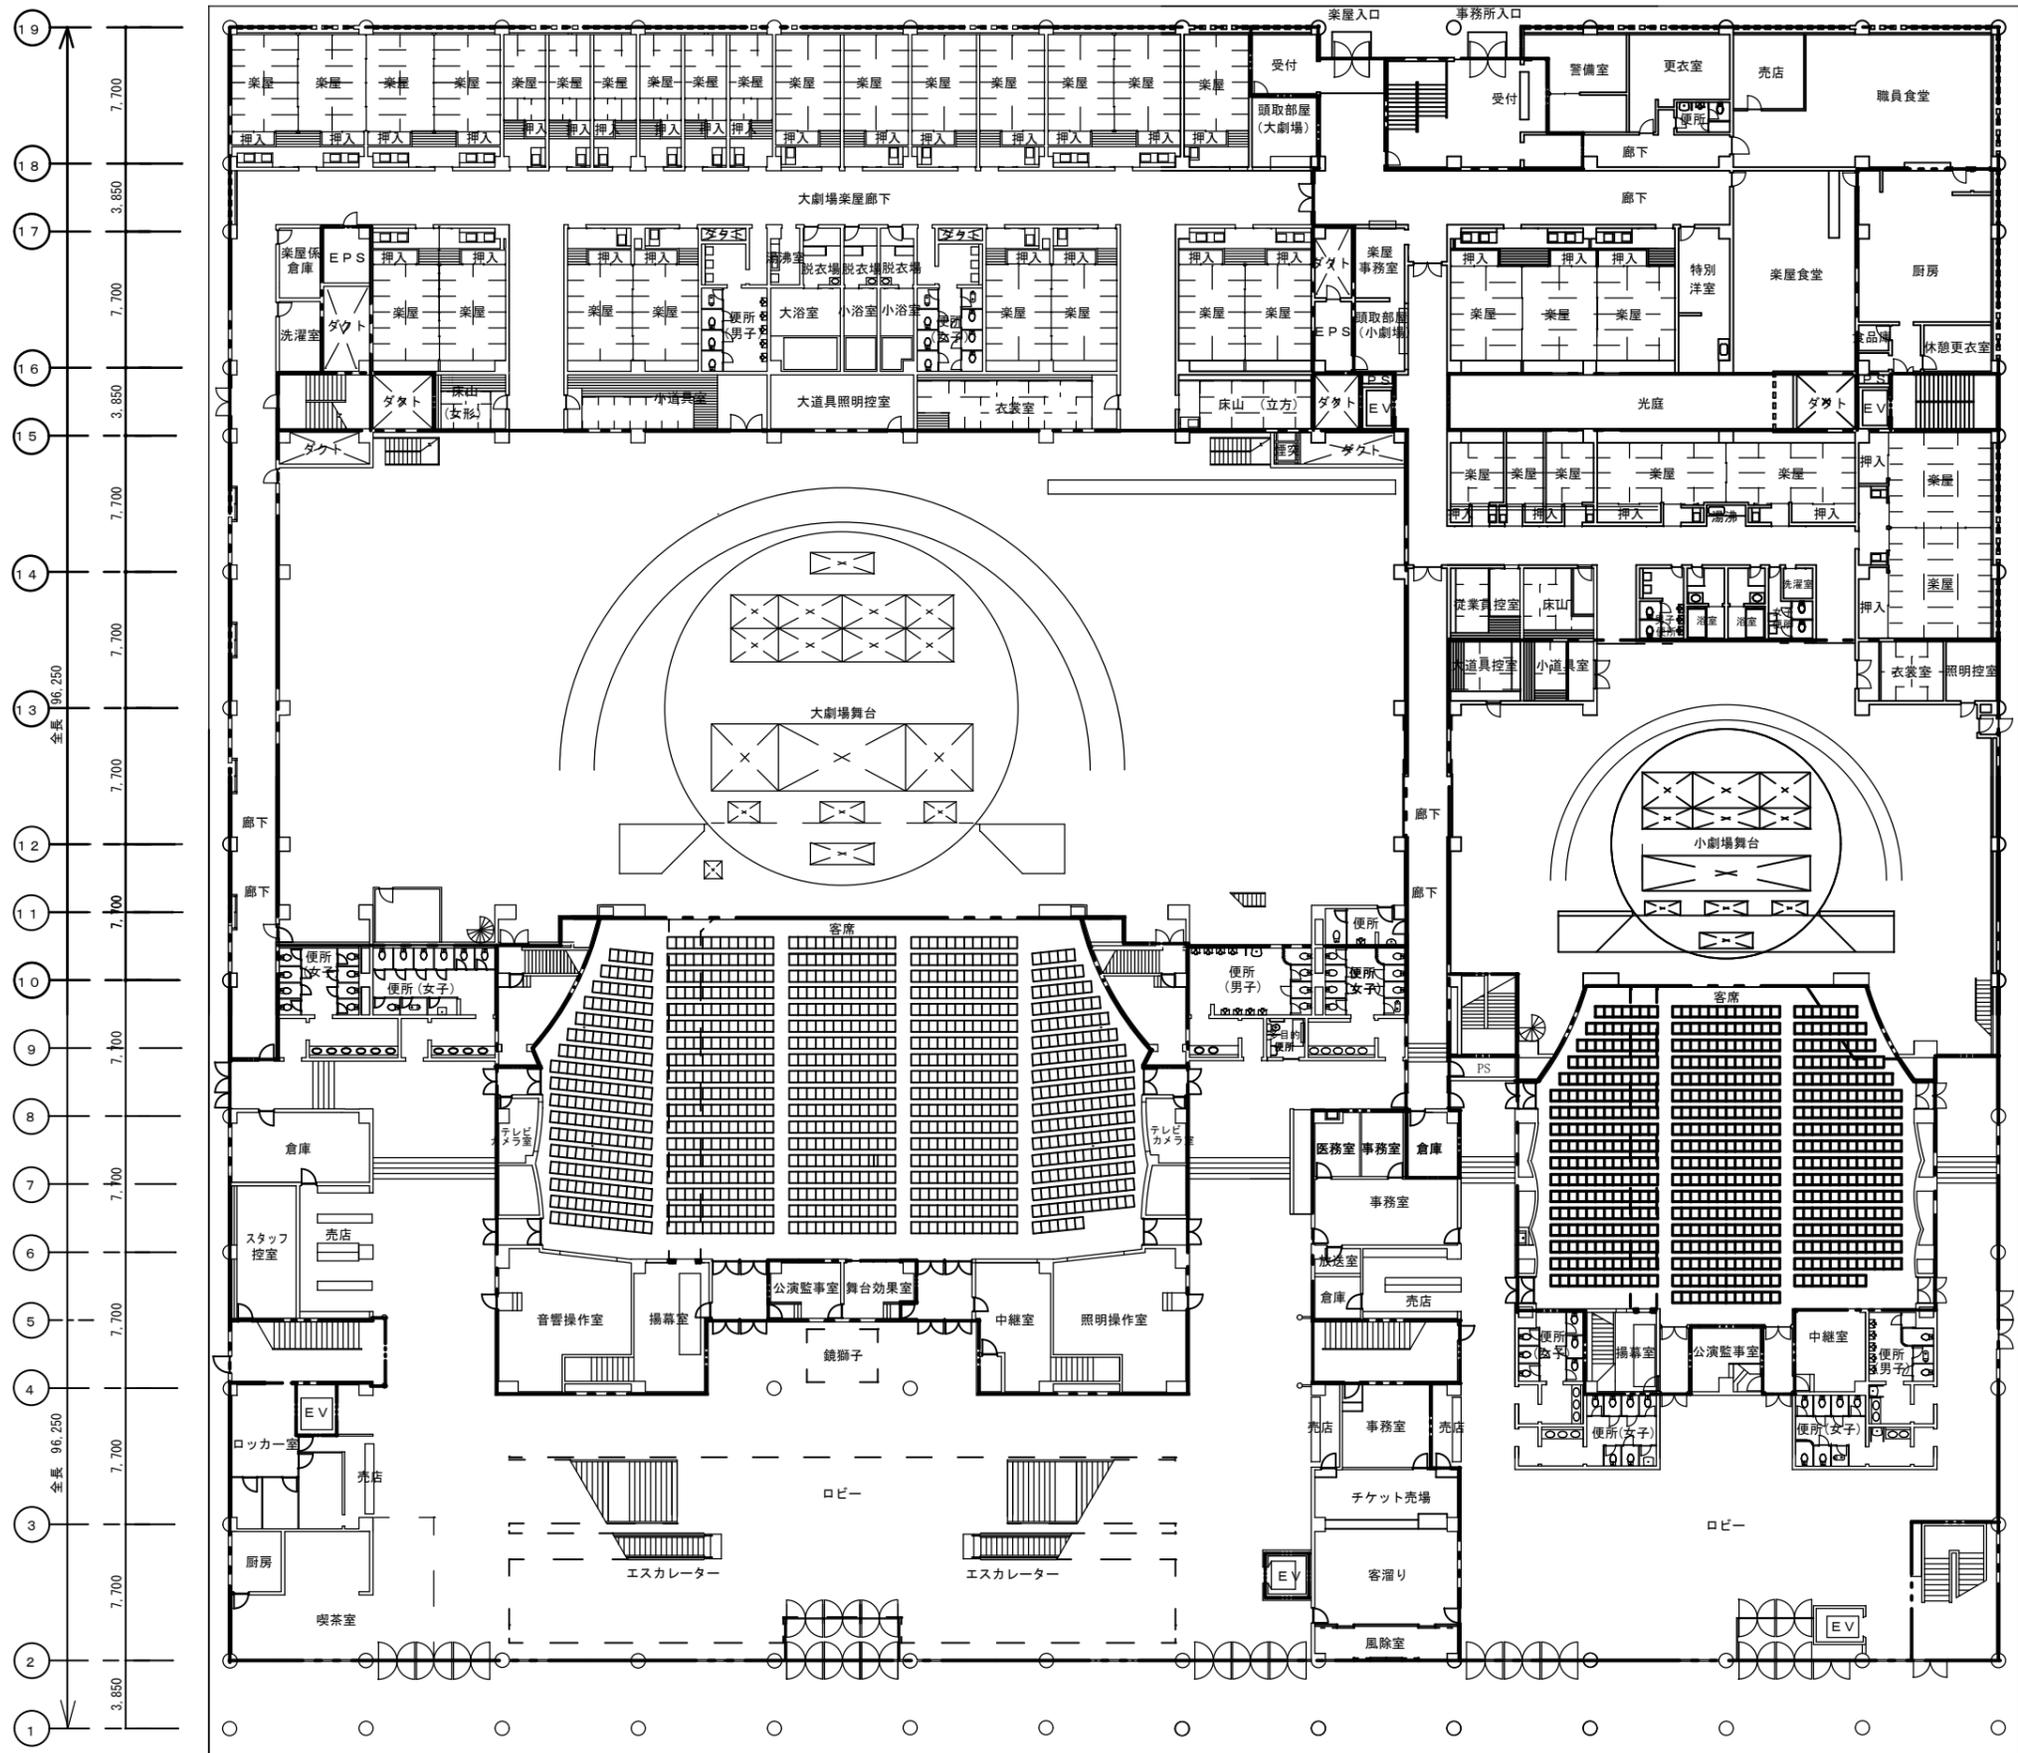


※現状と一部異なることがある（実施方針にて修正予定）

独立行政法人 日本芸術文化振興会 国立劇場再整備本部

国立劇場再整備等事業（既存建物等資料）

|    |      |      |                 |  |  |  |  |  |
|----|------|------|-----------------|--|--|--|--|--|
| 図面 | 3/31 | 図面名称 | 国立劇場本館<br>1階平面図 |  |  |  |  |  |
| 年度 |      |      |                 |  |  |  |  |  |

国立劇場本館 1階平面図 S 1 : 4 0 0

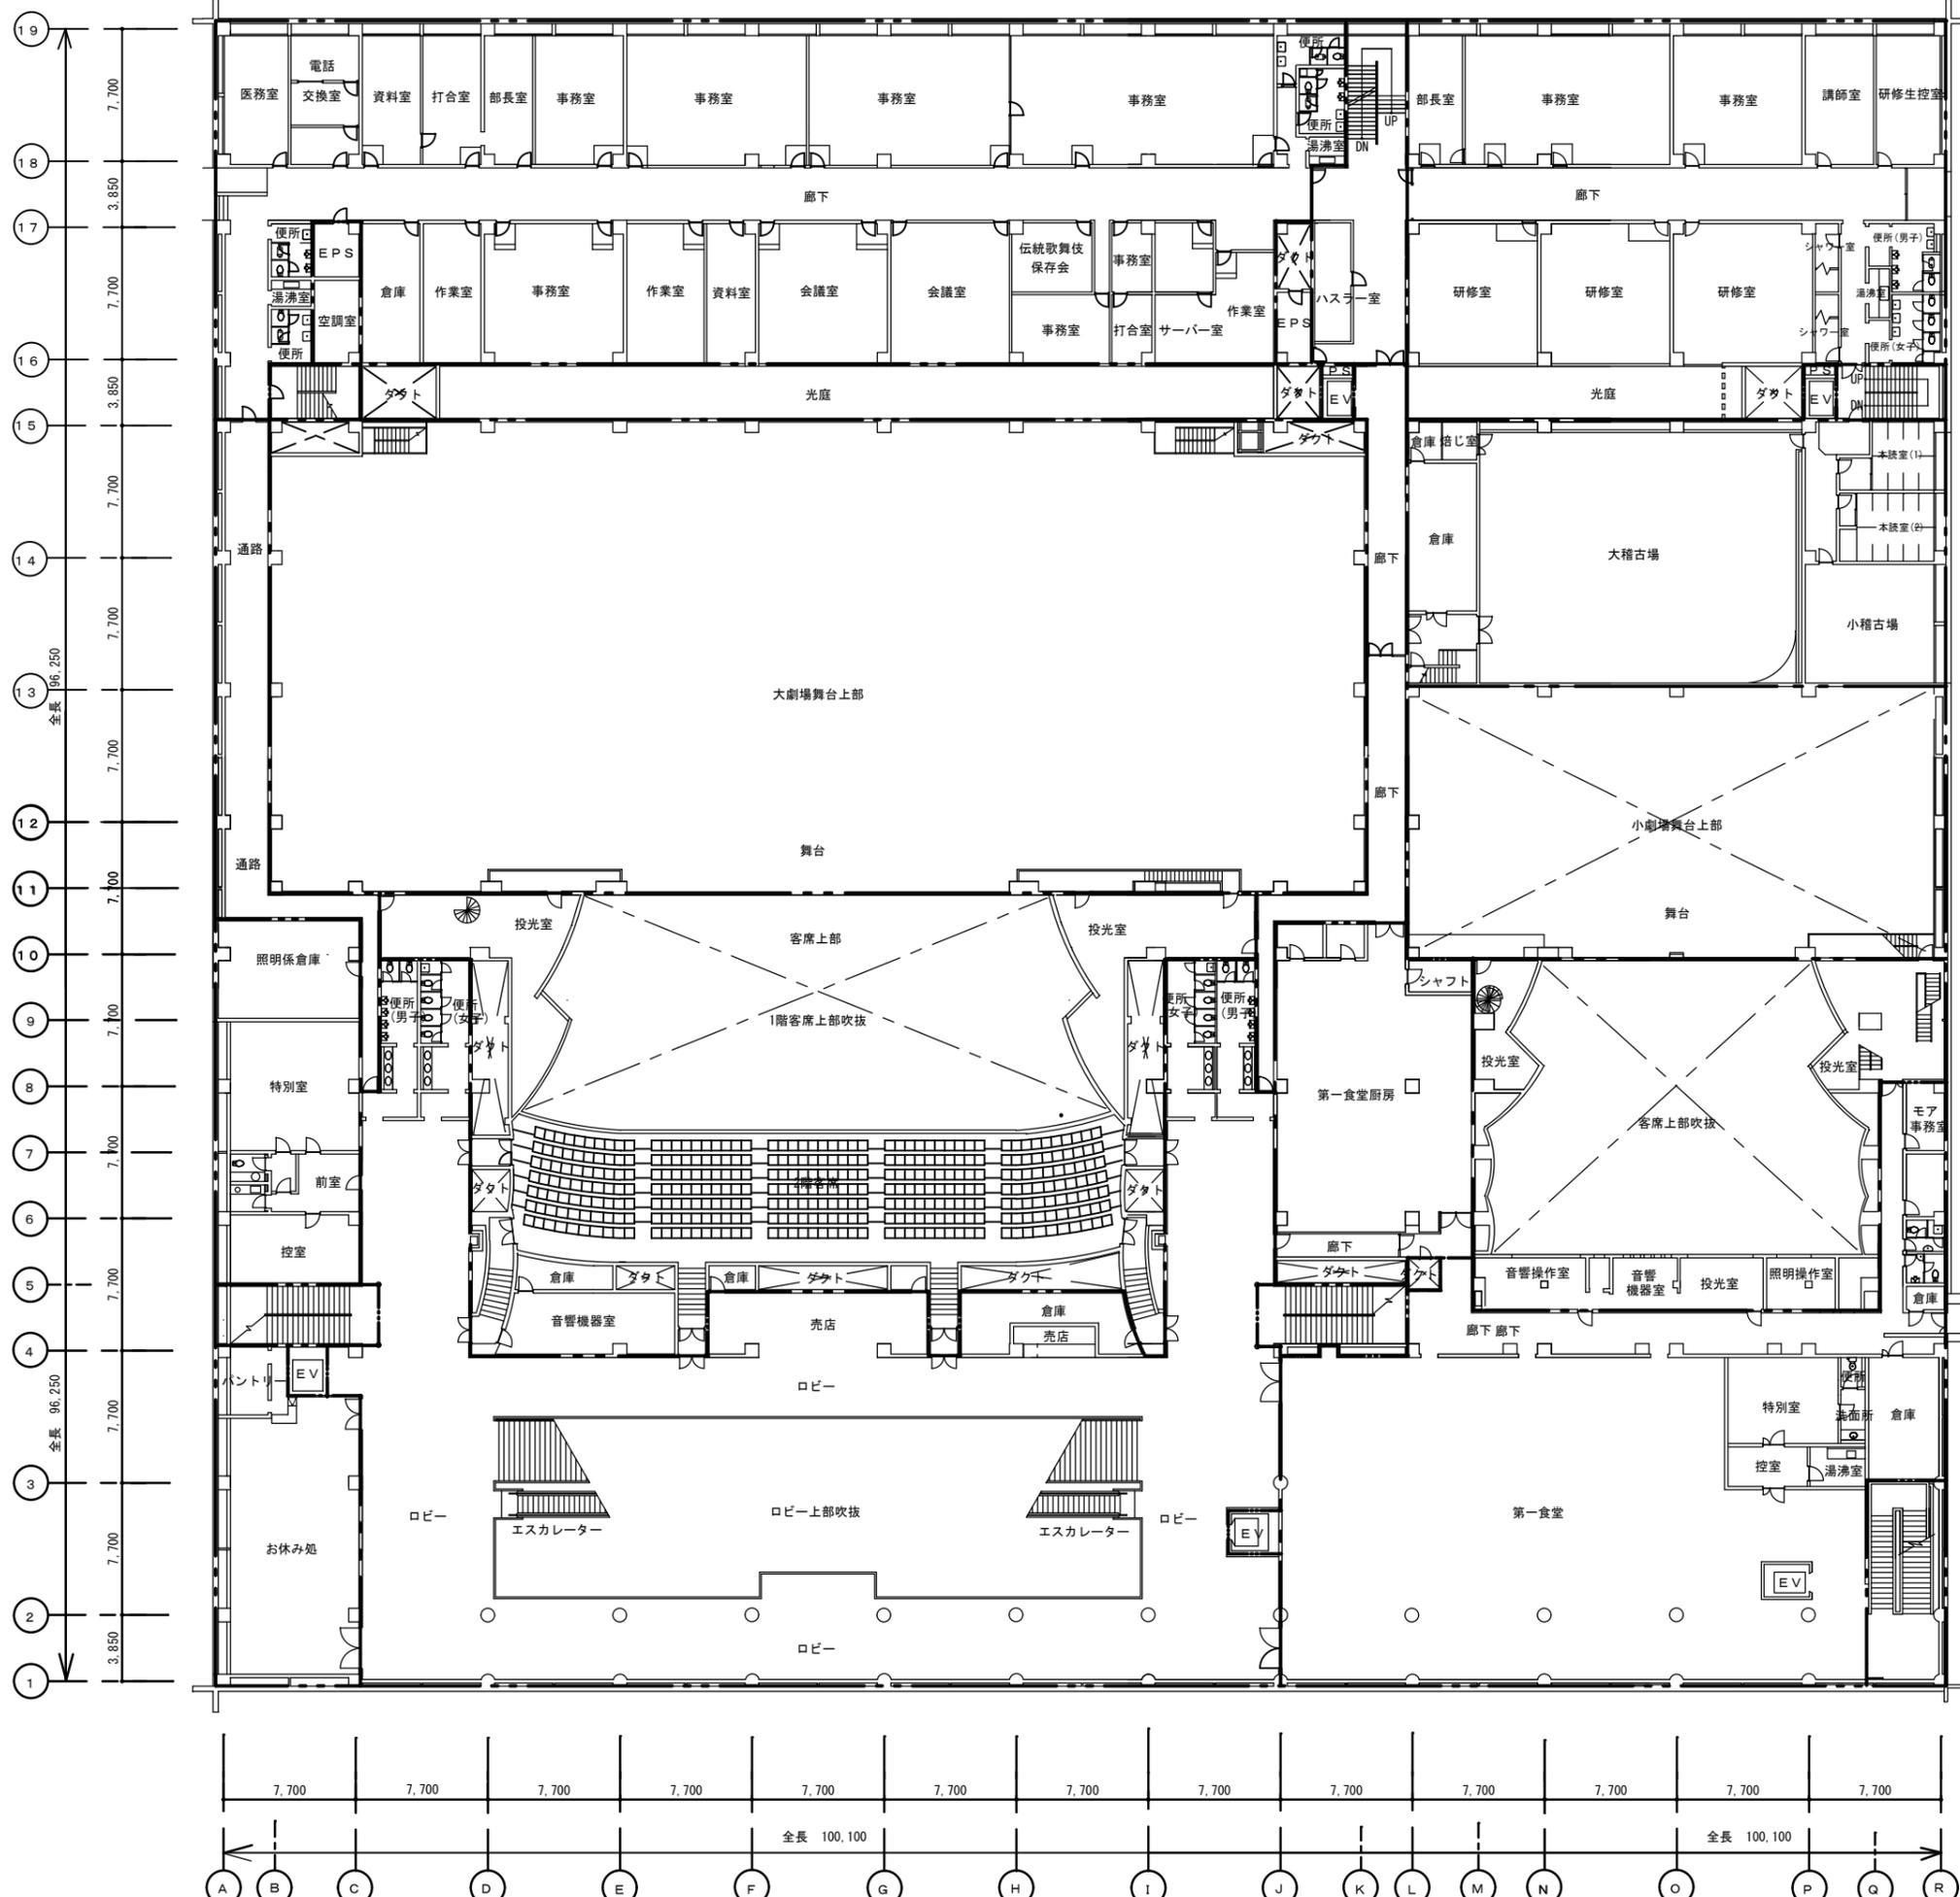


※現状と一部異なることがある（実施方針にて修正予定）

独立行政法人 日本芸術文化振興会 国立劇場再整備本部

国立劇場再整備等事業（既存建物等資料）


|    |      |      |                 |  |  |  |  |
|----|------|------|-----------------|--|--|--|--|
| 図面 | 4/31 | 図面名称 | 国立劇場本館<br>2階平面図 |  |  |  |  |
| 年度 |      |      |                 |  |  |  |  |

国立劇場本館 2階平面図 S1:400

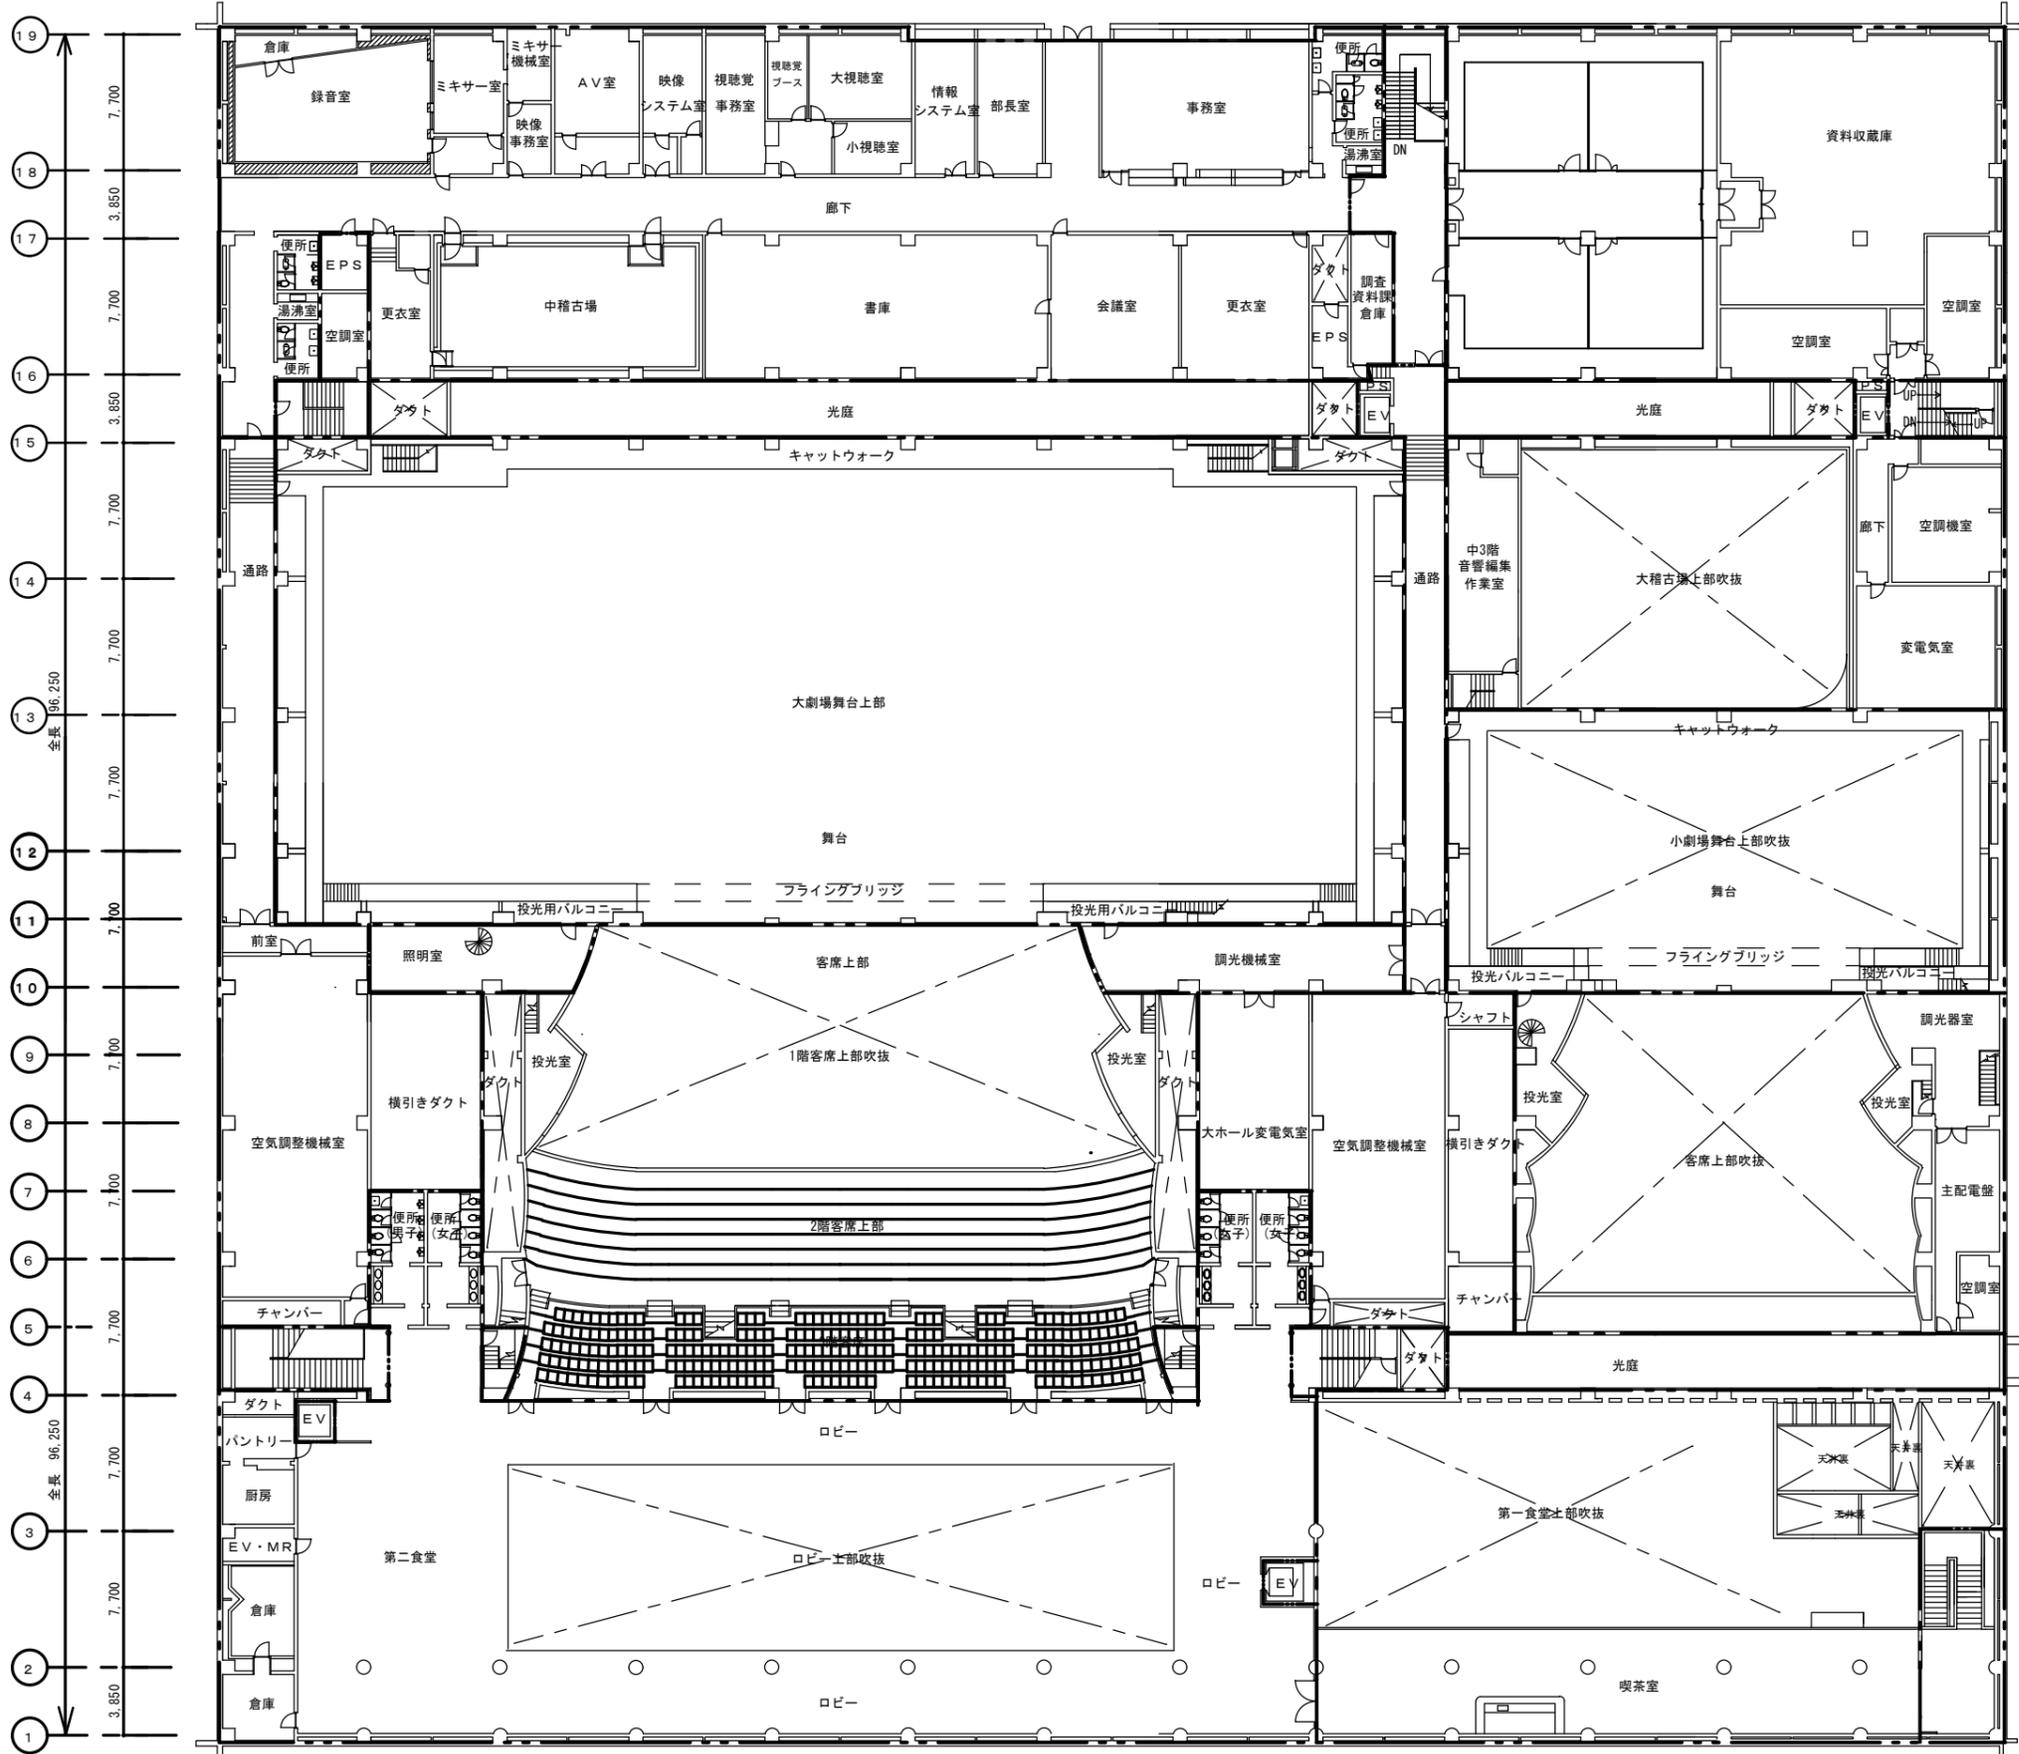

※現状と一部異なることがある（実施方針にて修正予定）


|                            |                 |
|----------------------------|-----------------|
| 独立行政法人 日本芸術文化振興会 国立劇場再整備本部 |                 |
| 国立劇場再整備等事業（既存建物等資料）        |                 |
| 図面                         | 5/31            |
| 年度                         |                 |
| 図面名称                       | 国立劇場本館<br>3階平面図 |

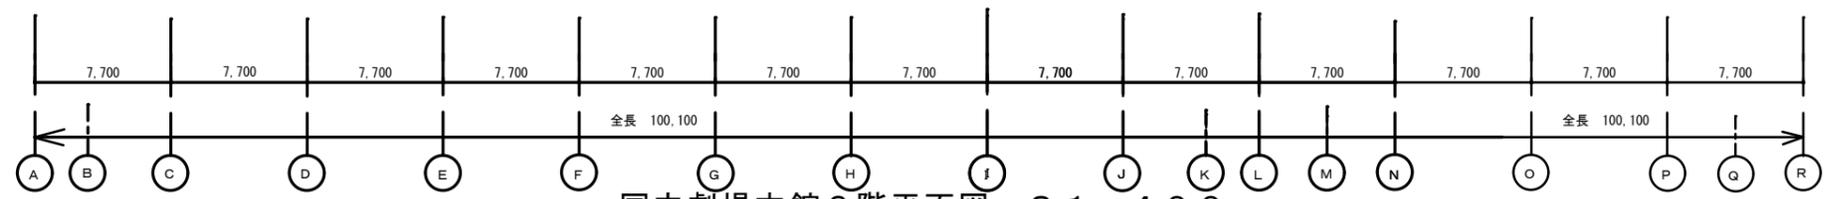

国立劇場本館 3階平面図 S 1 : 4 0 0

A 7,700 C 7,700 D 7,700 E 7,700 F 7,700 G 7,700 H 7,700 I 7,700 J 7,700 L 7,700 N 7,700 O 7,700 P 7,700 R

19  
7,700  
18  
3,850  
17  
7,700  
16  
3,850  
15  
7,700  
14  
7,700  
13  
7,700  
12  
3,850  
11  
3,850  
10  
7,700  
9  
7,700  
8  
7,700  
7  
7,700  
6  
7,700  
5  
7,700  
4  
7,700  
3  
7,700  
2  
3,850  
1

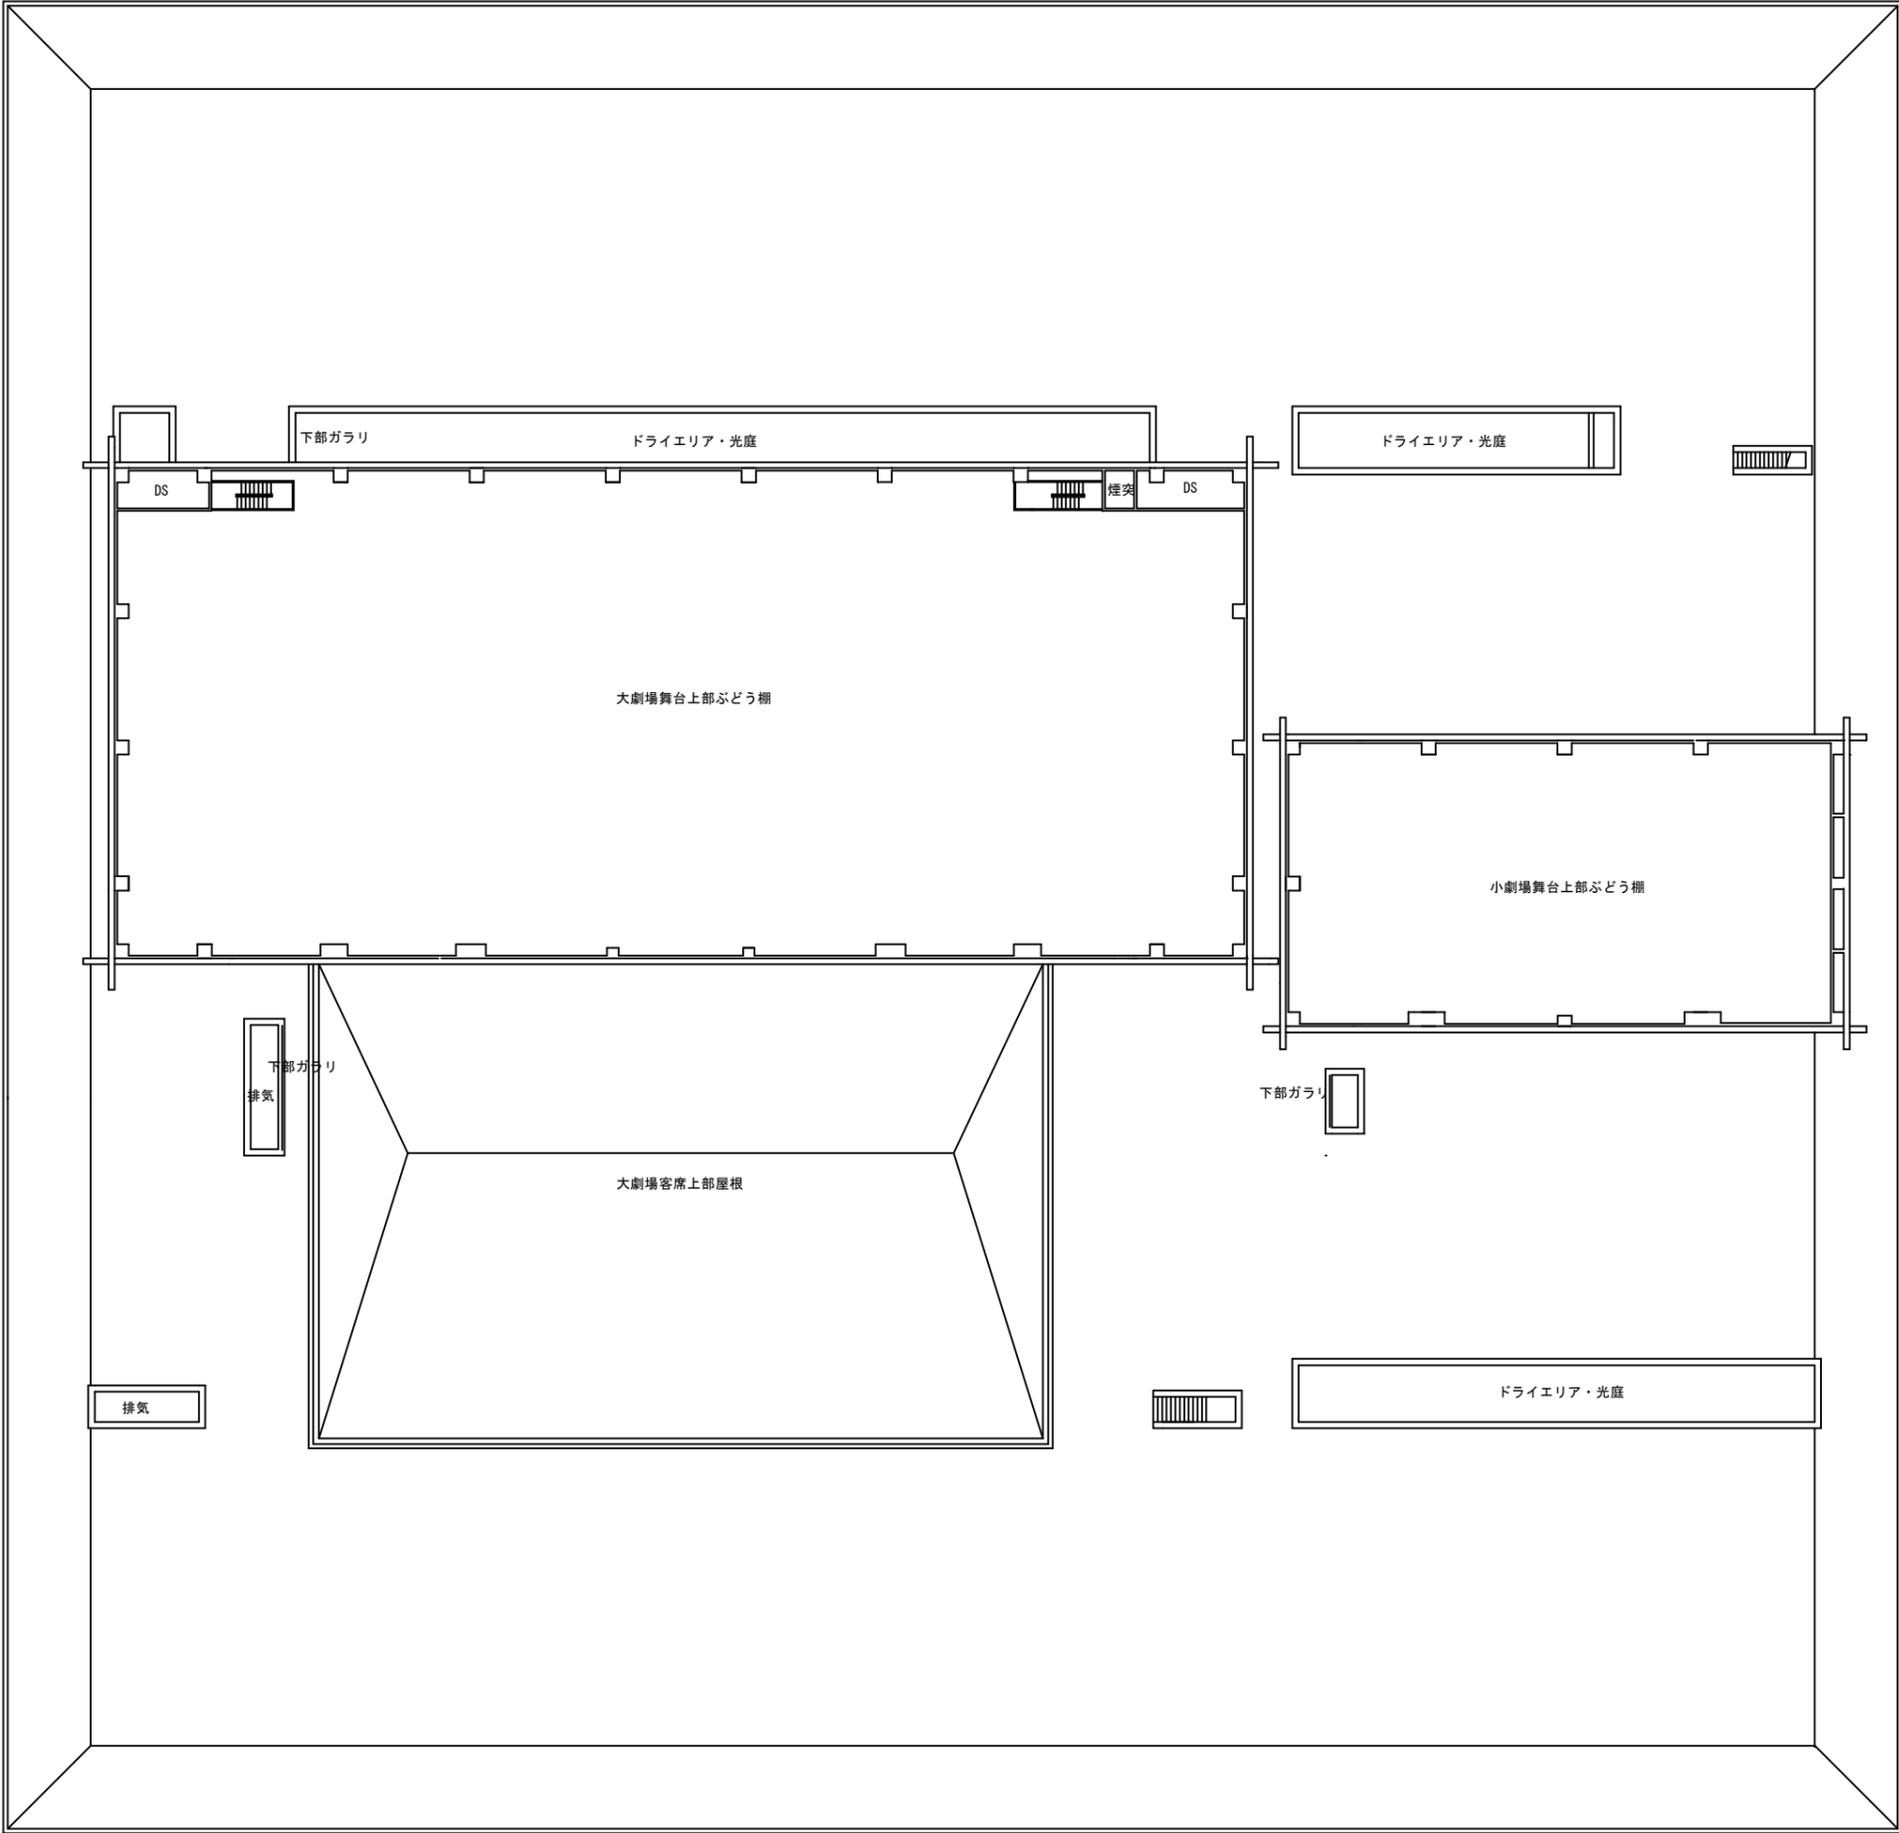


※現状と一部異なることがある（実施方針にて修正予定）

|                            |      |      |        |  |  |
|----------------------------|------|------|--------|--|--|
| 独立行政法人 日本芸術文化振興会 国立劇場再整備本部 |      |      |        |  |  |
| 国立劇場再整備等事業（既存建物等資料）        |      |      |        |  |  |
| 図番                         | 6/31 | 図面名称 | 国立劇場本館 |  |  |
| 年度                         |      |      | 屋上平面図  |  |  |

国立劇場本館屋上平面図 S = 1 / 400

A 7,700 C 7,700 D 7,700 E 7,700 F 7,700 G 7,700 H 7,700 I 7,700 J 7,700 L 7,700 N 7,700 O 7,700 P 7,700 R  
 B K M Q


19  
7,700  
18  
3,850  
17  
7,700  
16  
3,850  
15  
7,700  
14  
7,700  
13  
7,700  
12  
3,850  
11  
3,850  
10  
7,700  
9  
7,700  
8  
7,700  
7  
7,700  
6  
7,700  
5  
7,700  
4  
7,700  
3  
7,700  
2  
3,850  
1

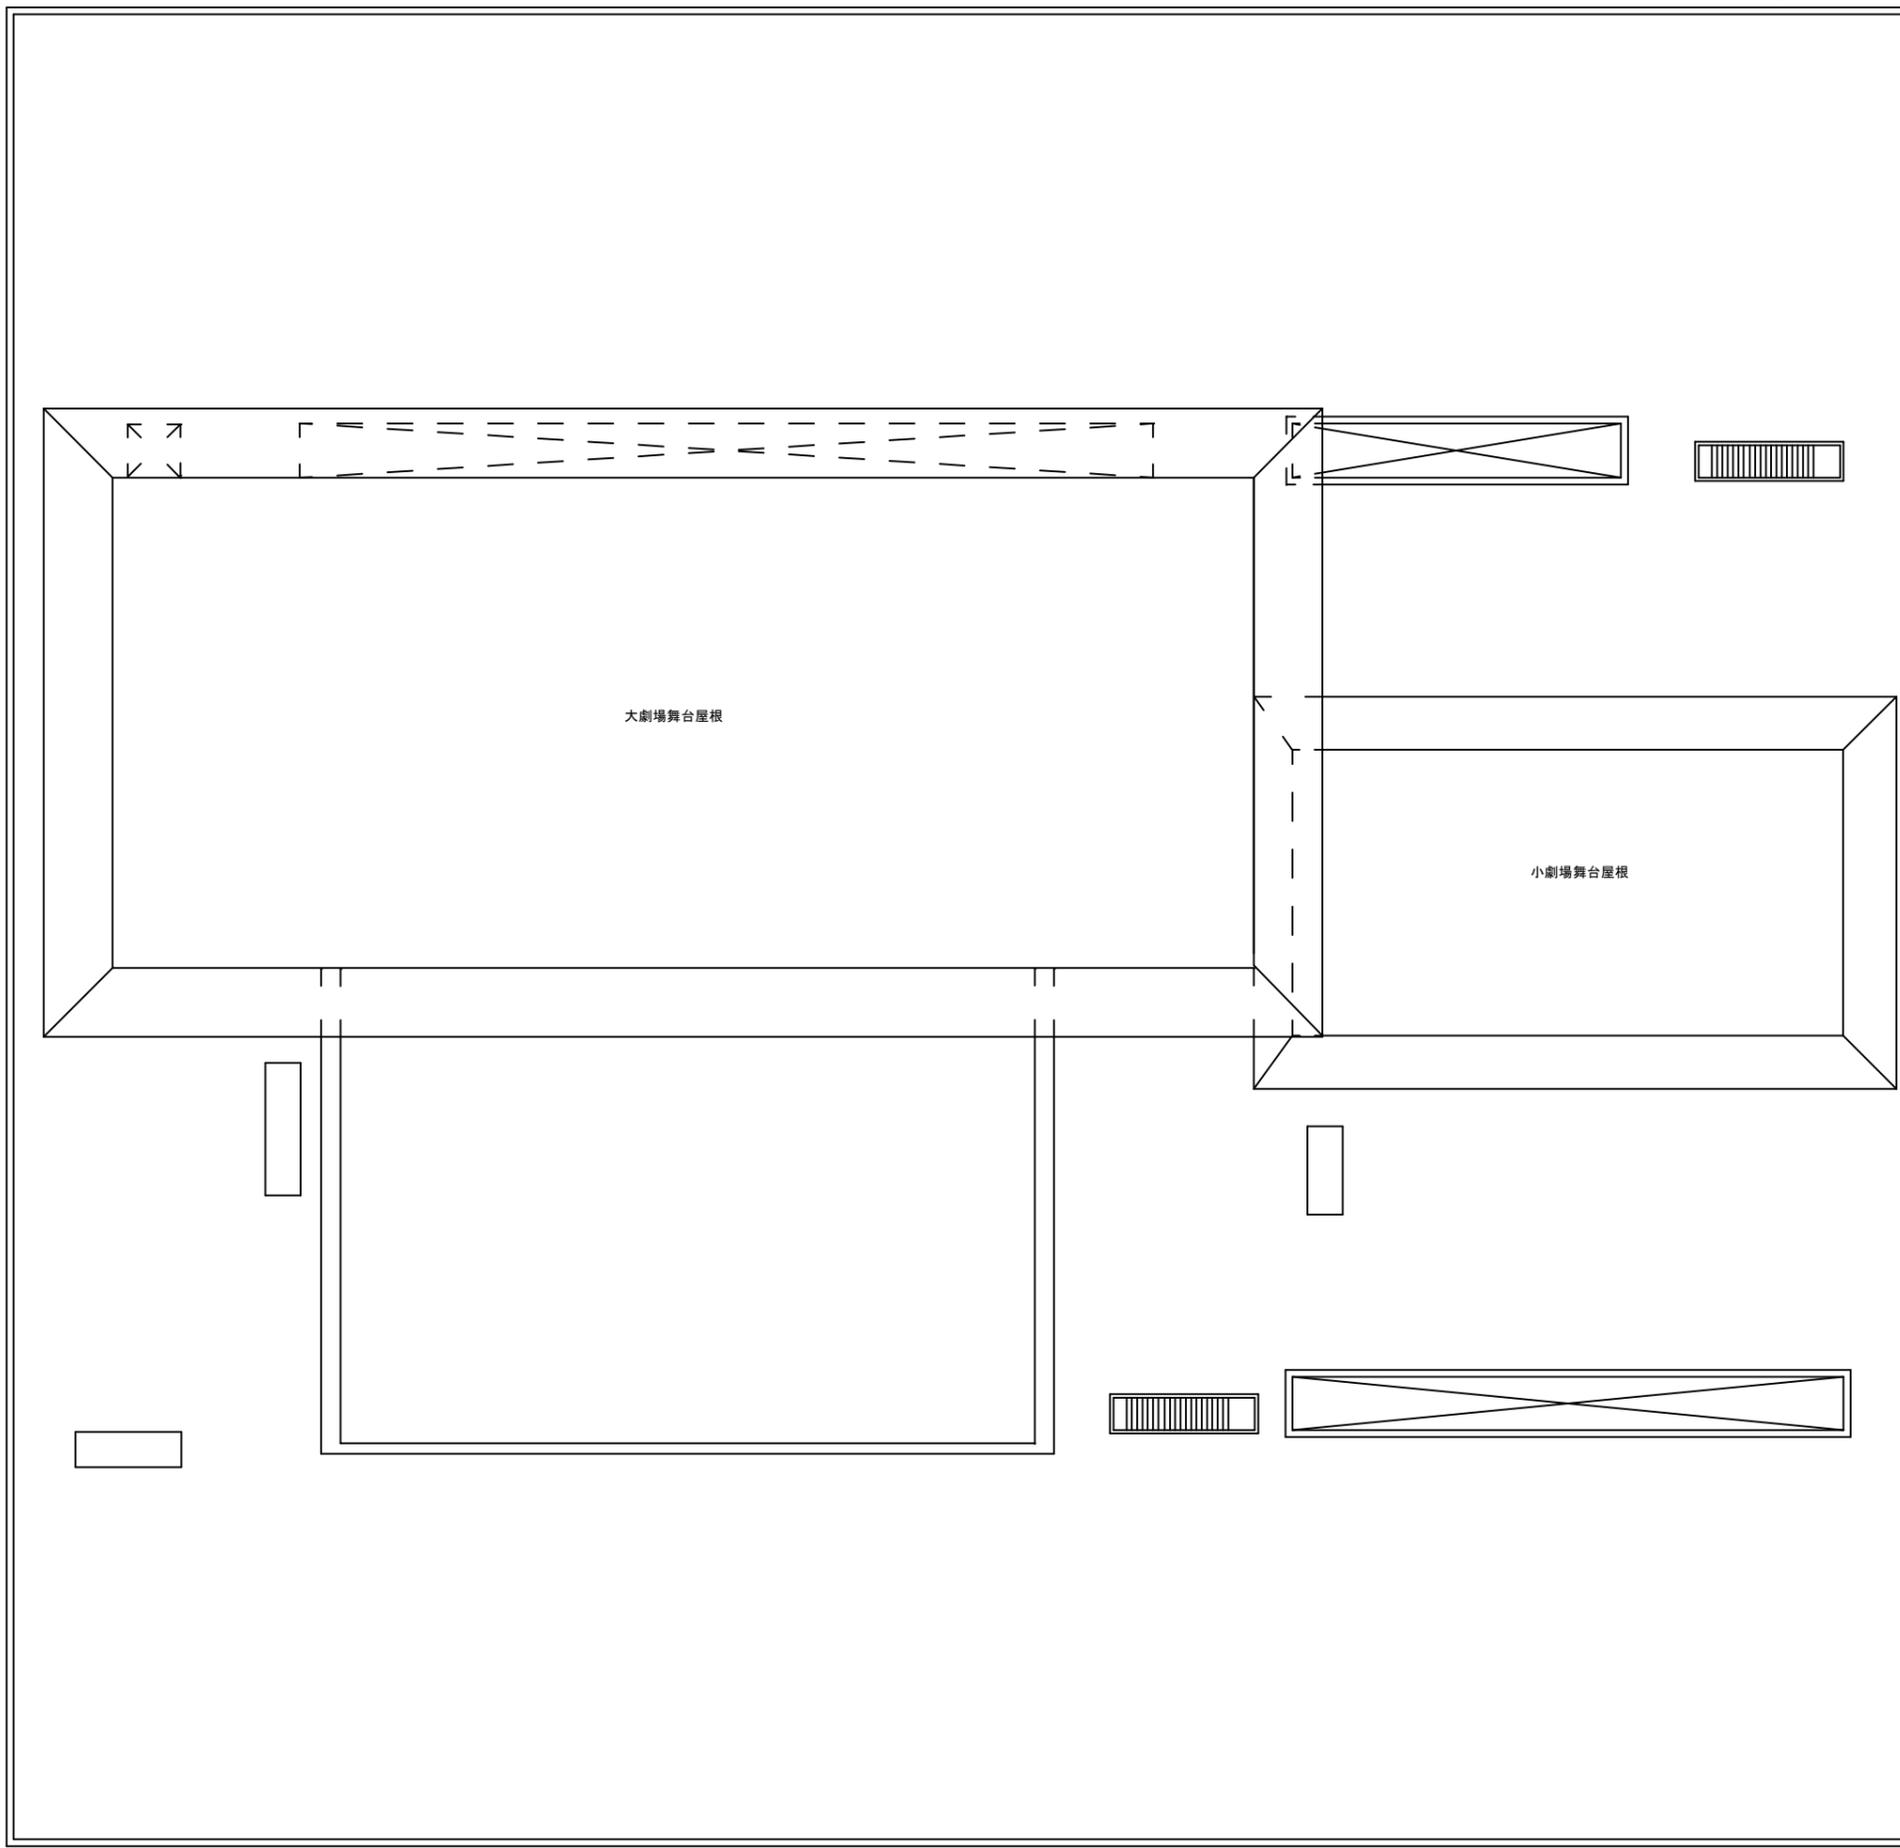

国立劇場本館塔屋平面図 S = 1 / 400

※現状と一部異なることがある（実施方針にて修正予定）

|                            |      |      |                 |  |  |  |
|----------------------------|------|------|-----------------|--|--|--|
| 独立行政法人 日本芸術文化振興会 国立劇場再整備本部 |      |      |                 |  |  |  |
| 国立劇場再整備等事業（既存建物等資料）        |      |      |                 |  |  |  |
| 図番                         | 7/31 | 図面名称 | 国立劇場本館<br>塔屋平面図 |  |  |  |
| 年度                         |      |      |                 |  |  |  |

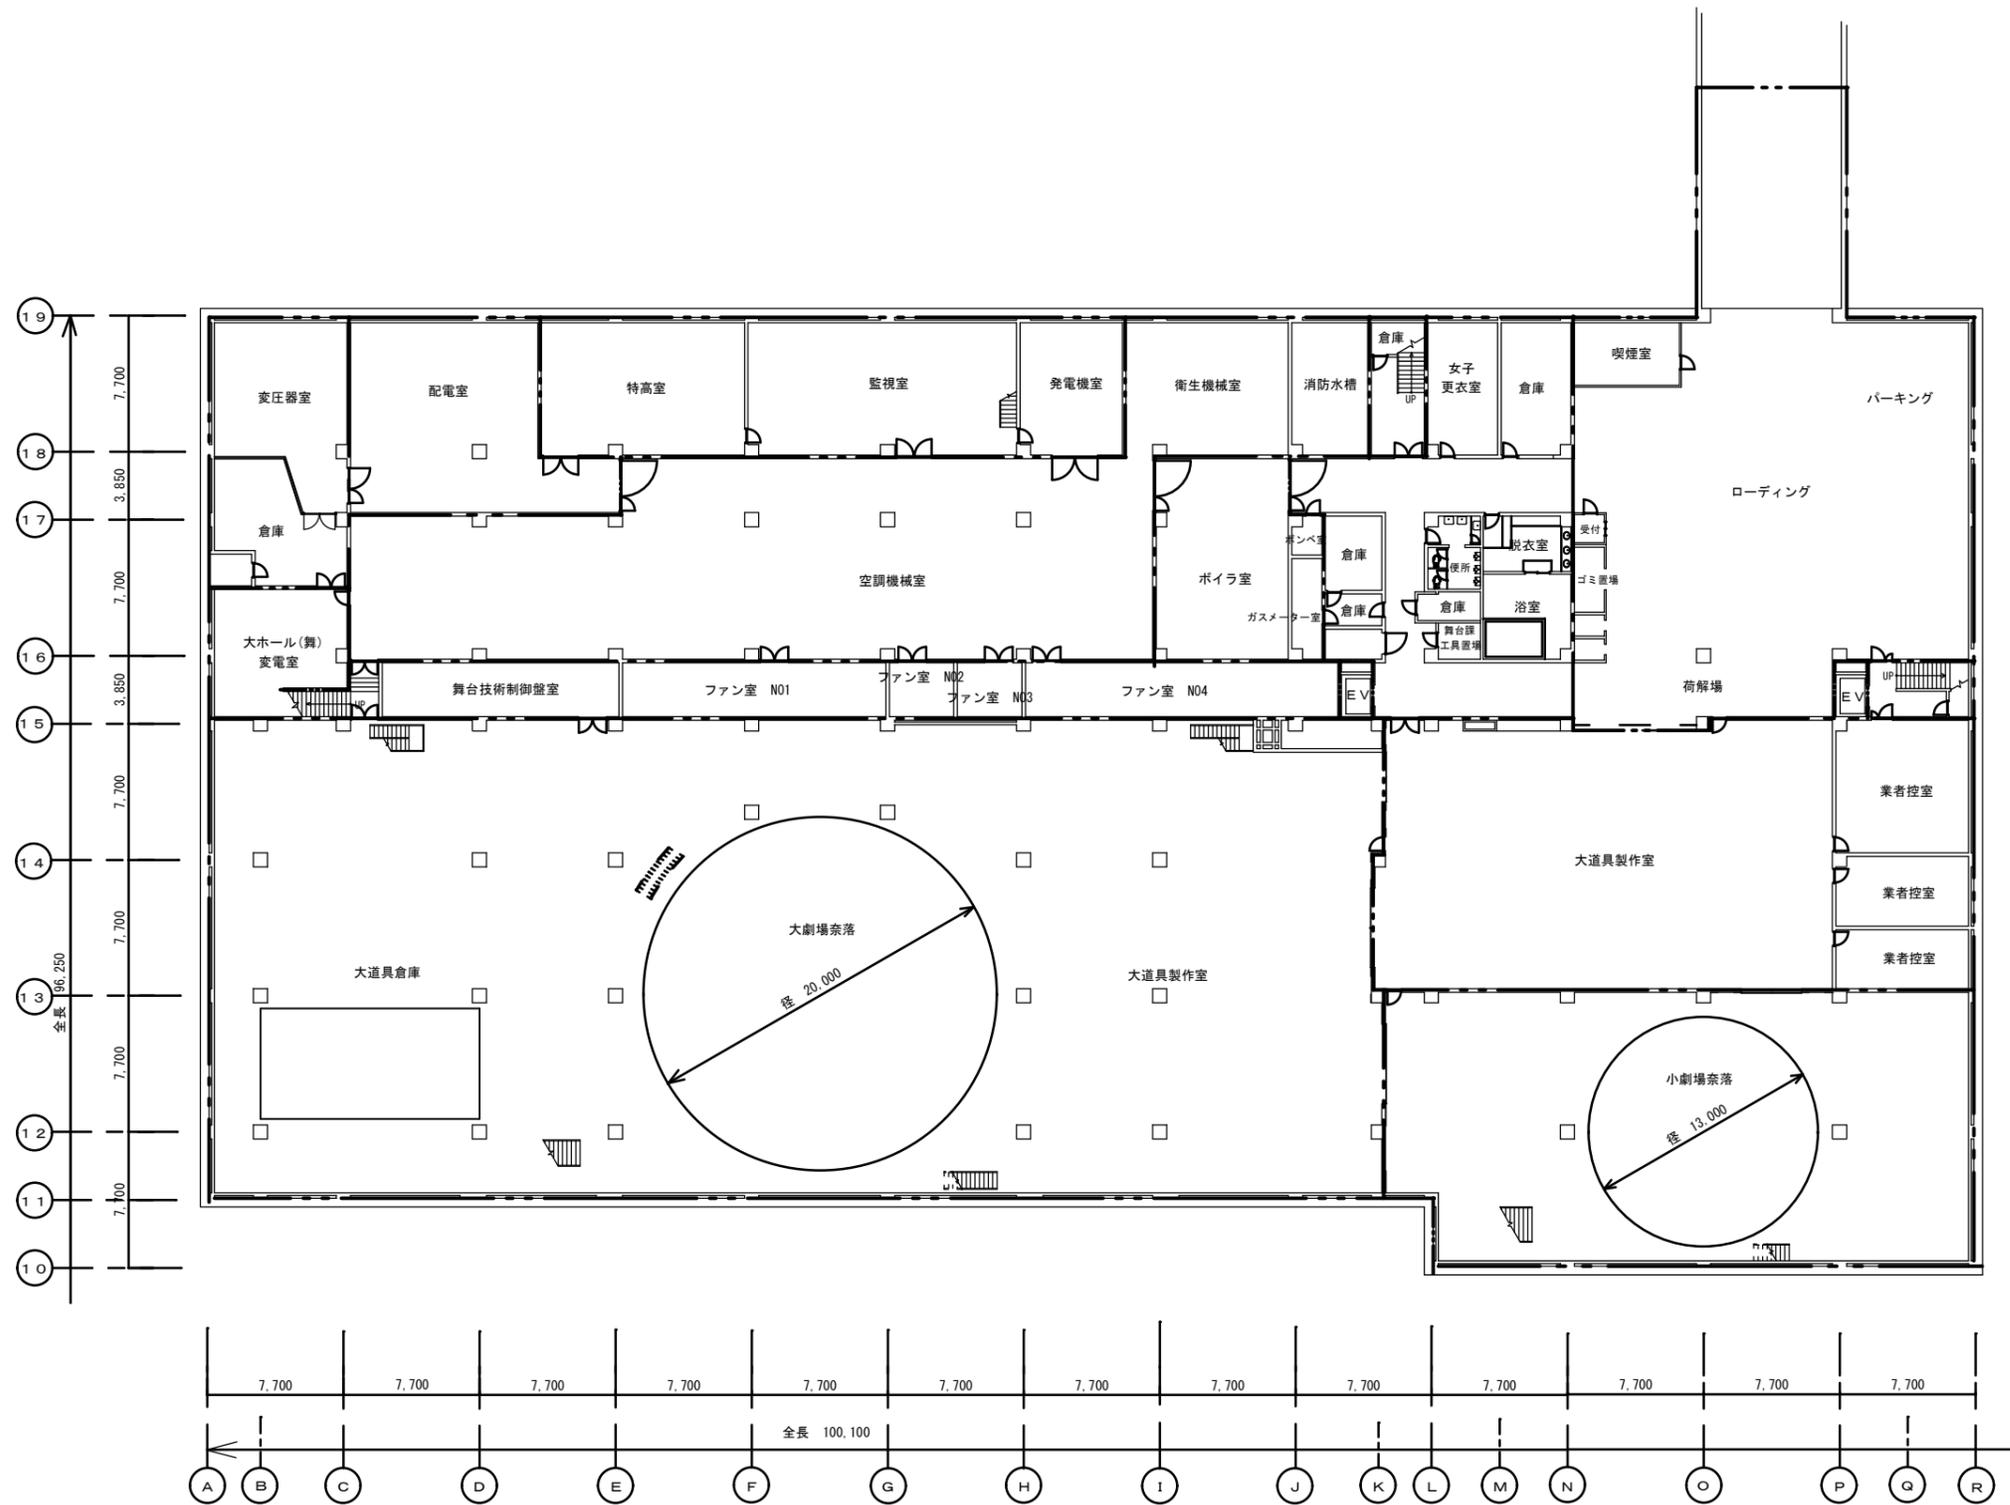


国立劇場本館地下平面図 S = 1 : 400

※現状と一部異なることがある（実施方針にて修正予定）

独立行政法人 日本芸術文化振興会 国立劇場再整備本部

国立劇場再整備等事業（既存建物等資料）

|    |      |      |                 |  |  |  |  |
|----|------|------|-----------------|--|--|--|--|
| 図面 | 8/31 | 図面名称 | 国立劇場本館<br>地下平面図 |  |  |  |  |
| 年度 |      |      |                 |  |  |  |  |

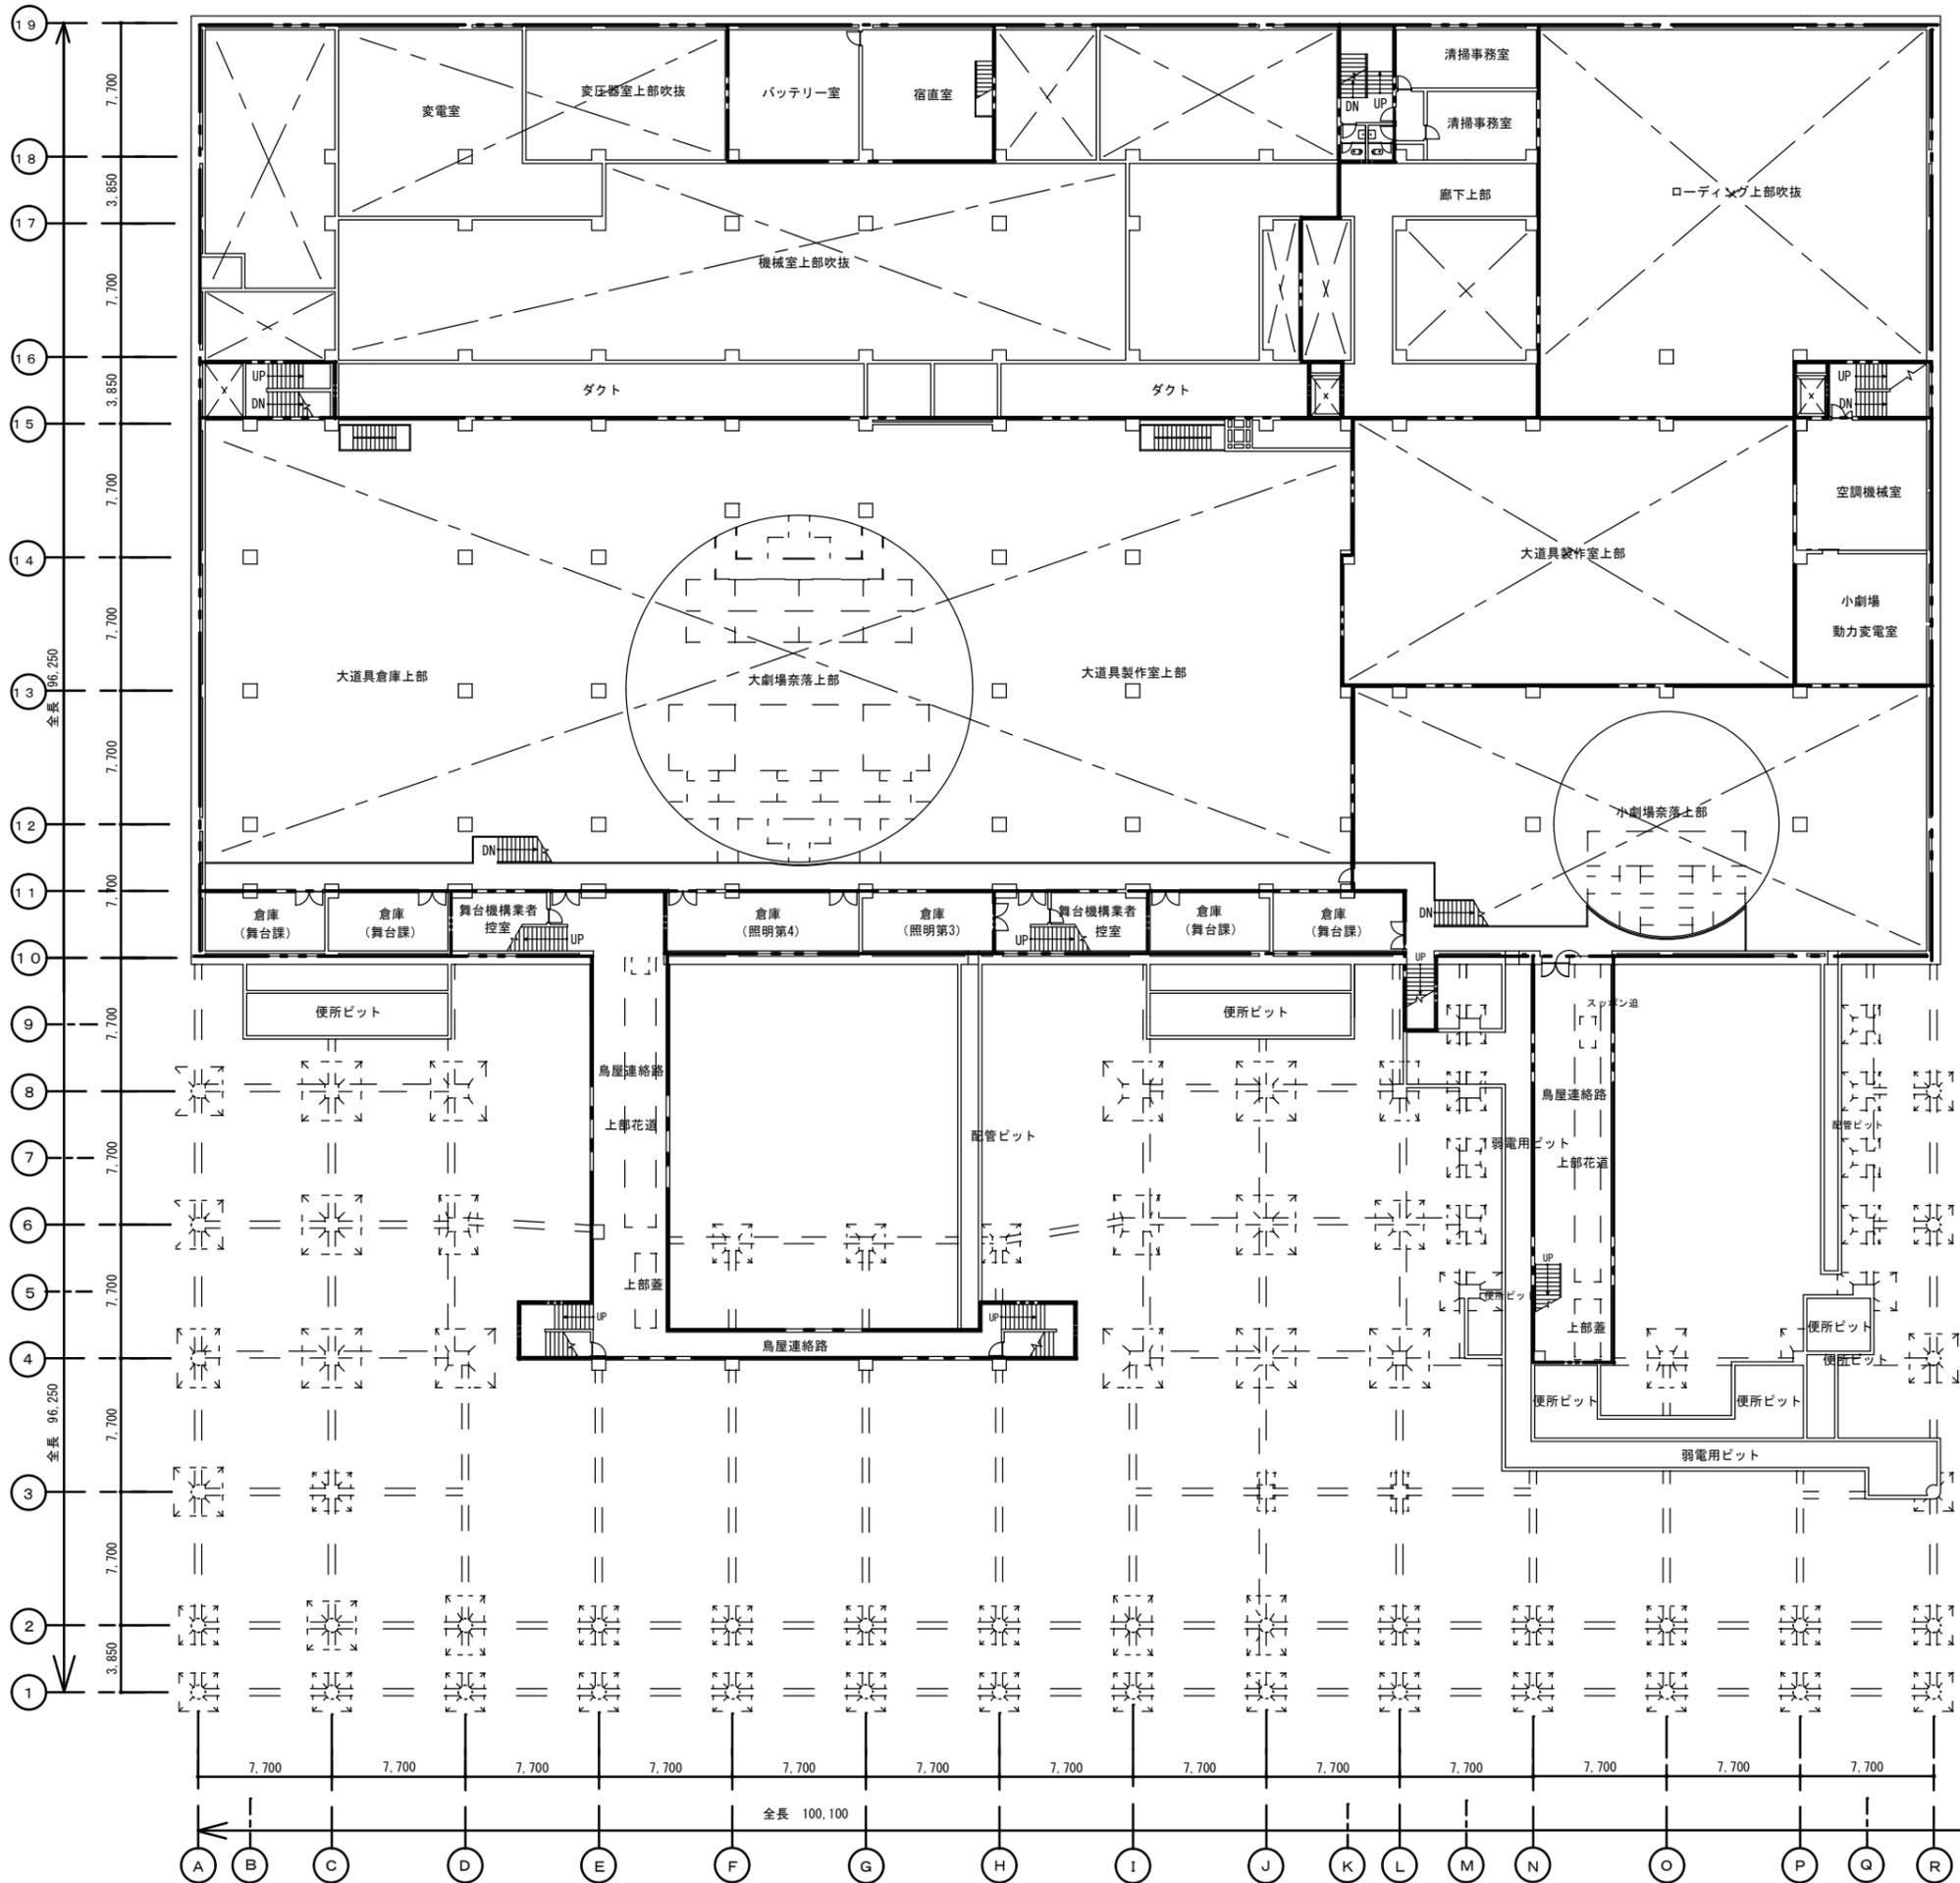



国立劇場本館中地下平面図 S = 1 : 400

※現状と一部異なることがある（実施方針にて修正予定）

独立行政法人 日本芸術文化振興会 国立劇場再整備本部

国立劇場再整備等事業（既存建物等資料）



|    |      |      |                  |  |  |  |  |
|----|------|------|------------------|--|--|--|--|
| 図面 | 9/31 | 図面名称 | 国立劇場本館<br>中地下平面図 |  |  |  |  |
| 年度 |      |      |                  |  |  |  |  |

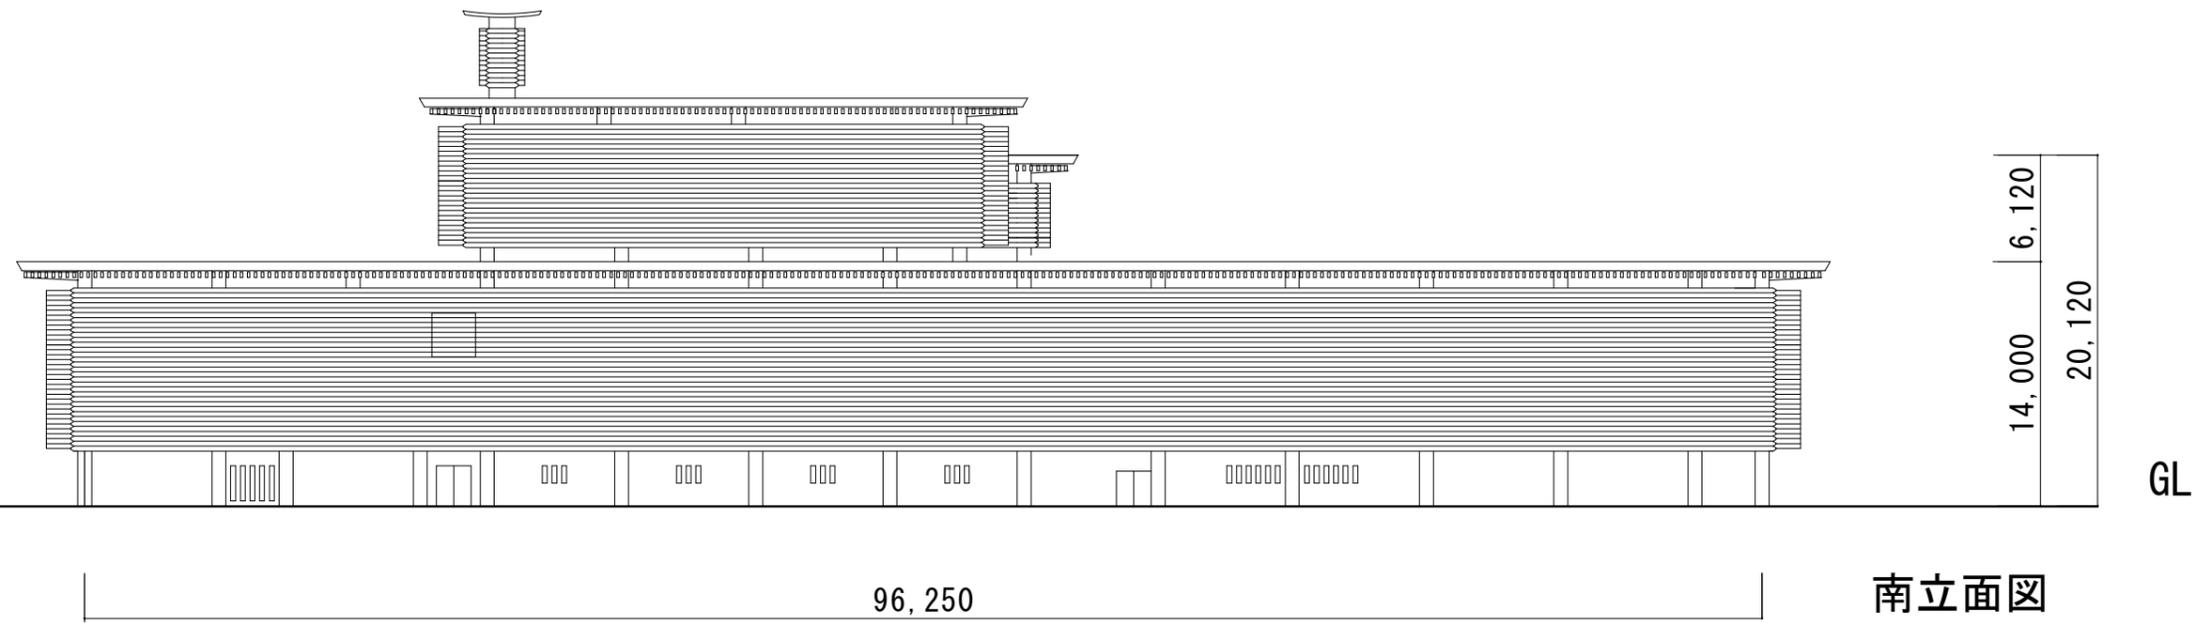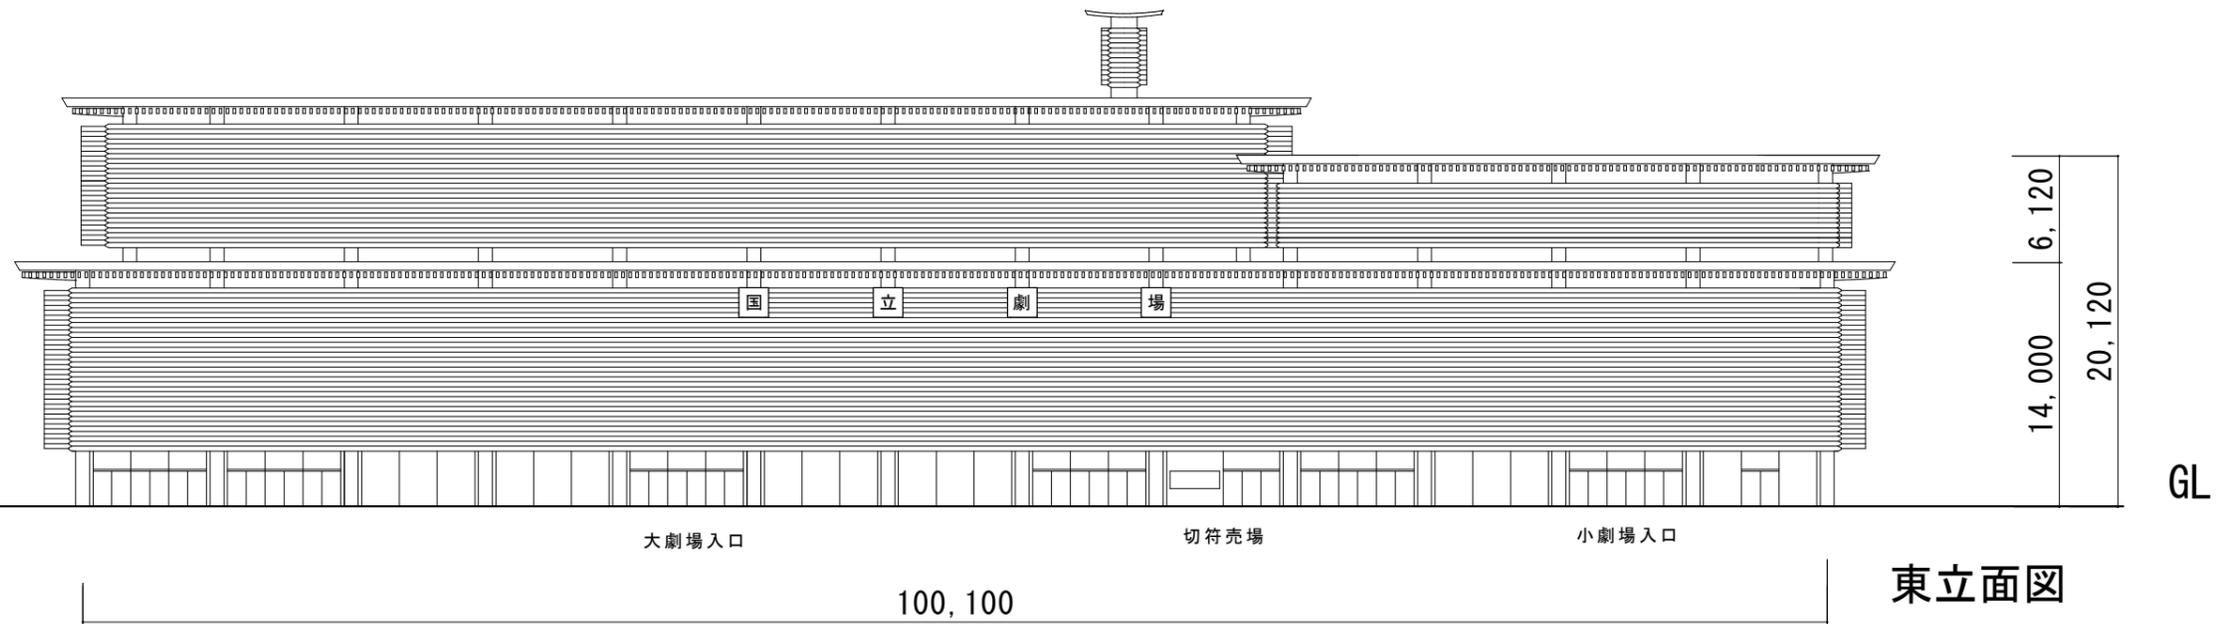

国立劇場本館立面図 1 : 4 0 0

※現状と一部異なることがある（実施方針にて修正予定）


|                            |       |                                |  |
|----------------------------|-------|--------------------------------|--|
| 独立行政法人 日本芸術文化振興会 国立劇場再整備本部 |       |                                |  |
| 国立劇場再整備等事業（既存建物等図面）        |       |                                |  |
| 図面                         | 10/31 | 図面名称<br>国立劇場本館<br>立面図<br>（東・南） |  |
| 年度                         |       |                                |  |

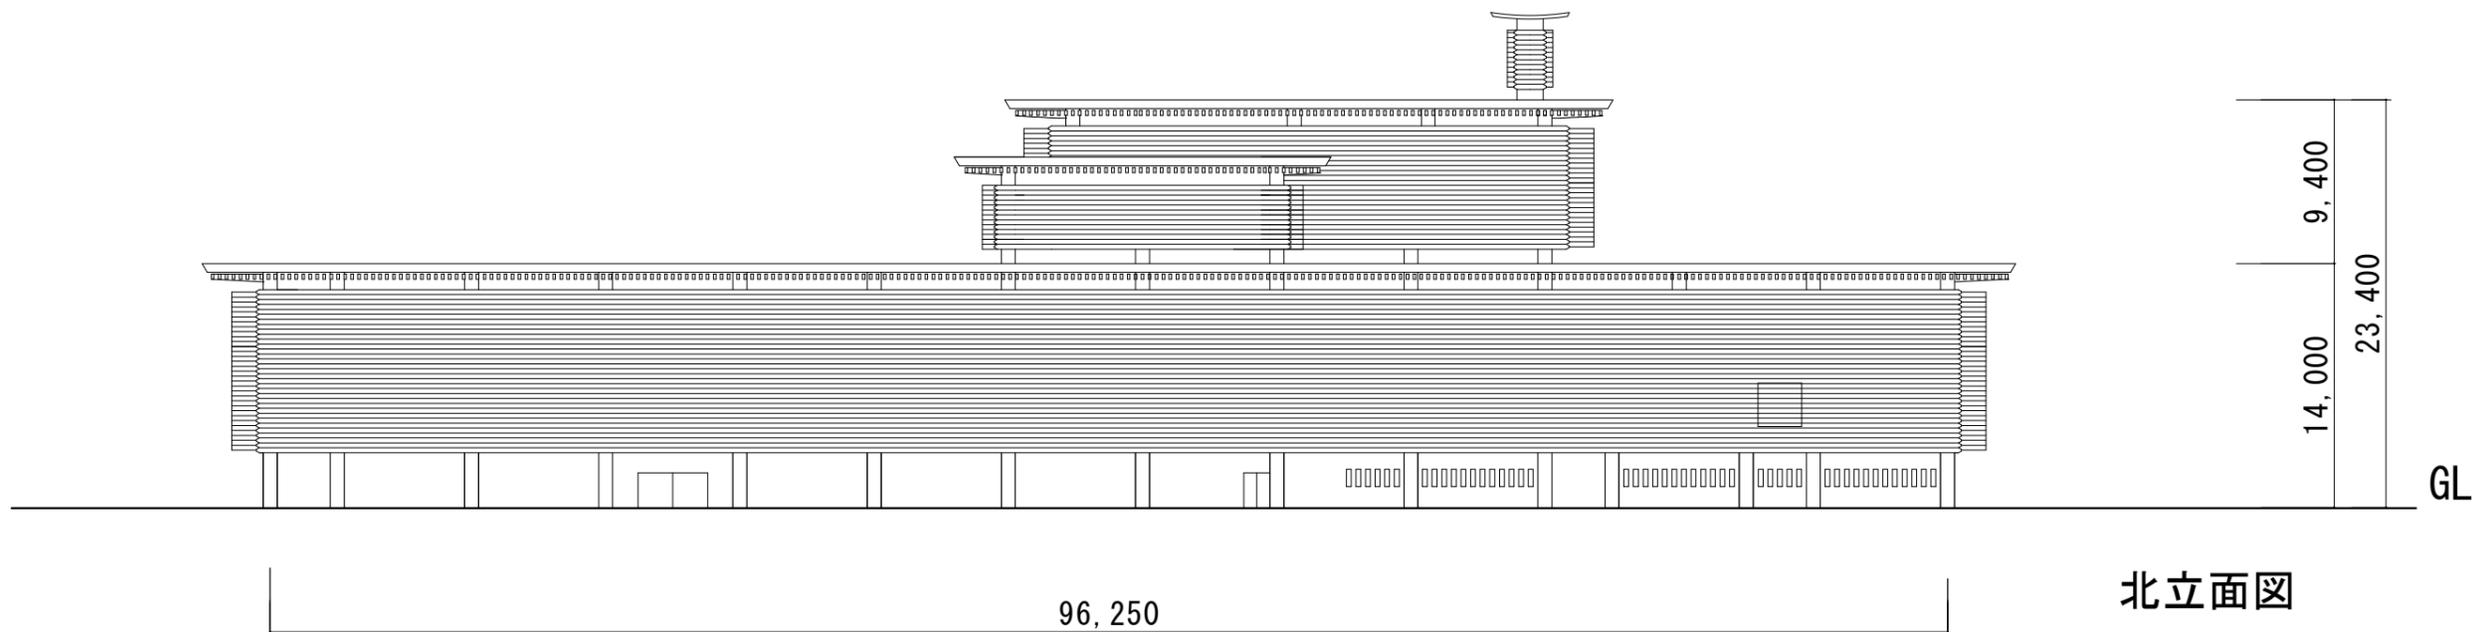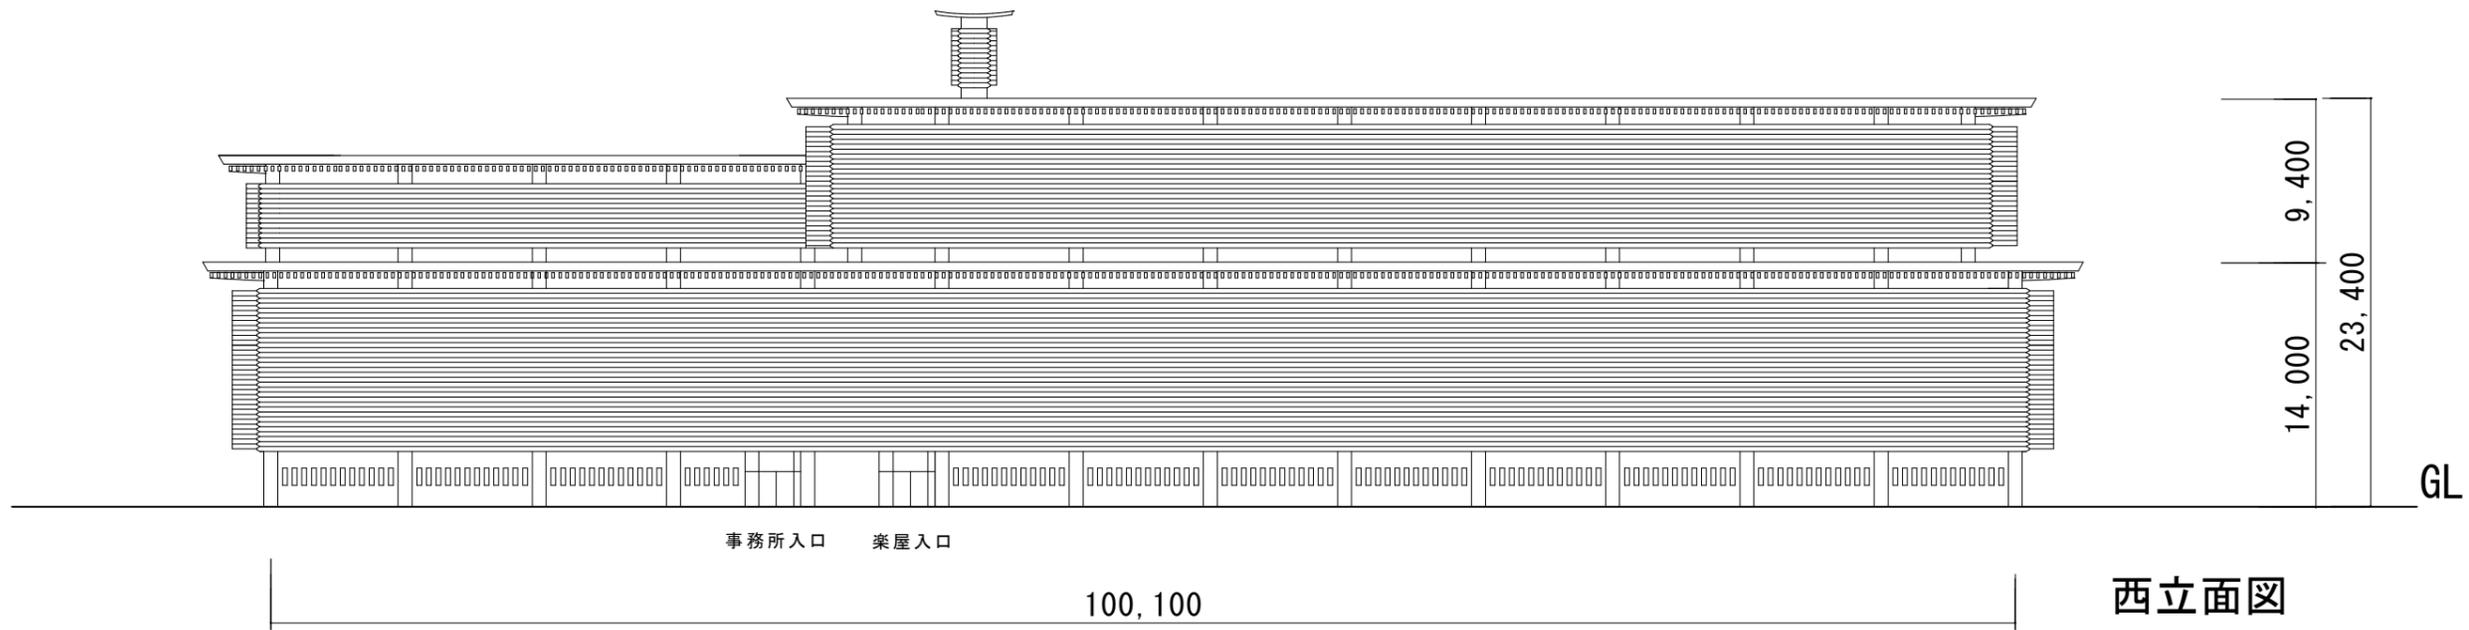



国立劇場本館立面図 1 : 400

※現状と一部異なることがある（実施方針にて修正予定）

|                            |       |      |                        |  |  |
|----------------------------|-------|------|------------------------|--|--|
| 独立行政法人 日本芸術文化振興会 国立劇場再整備本部 |       |      |                        |  |  |
| 国立劇場再整備等事業（既存建築物図面）        |       |      |                        |  |  |
| 図面                         | 11/31 | 図面名称 | 国立劇場本館<br>立面図<br>（東・南） |  |  |
| 年度                         |       |      |                        |  |  |

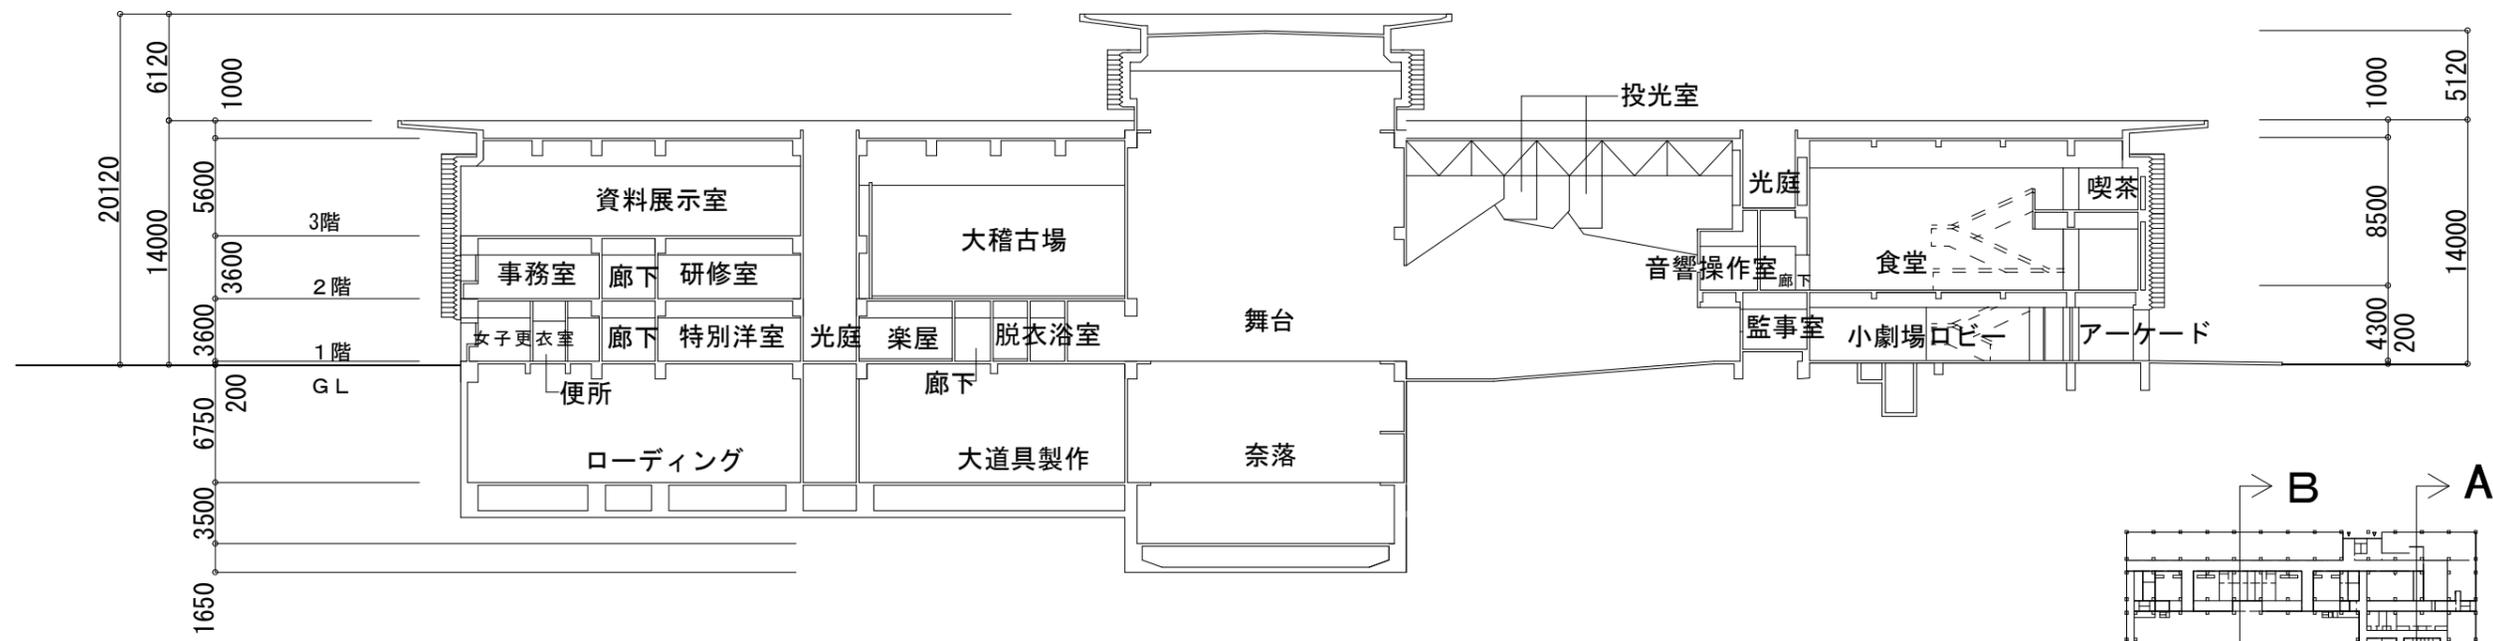

A-A 断面図

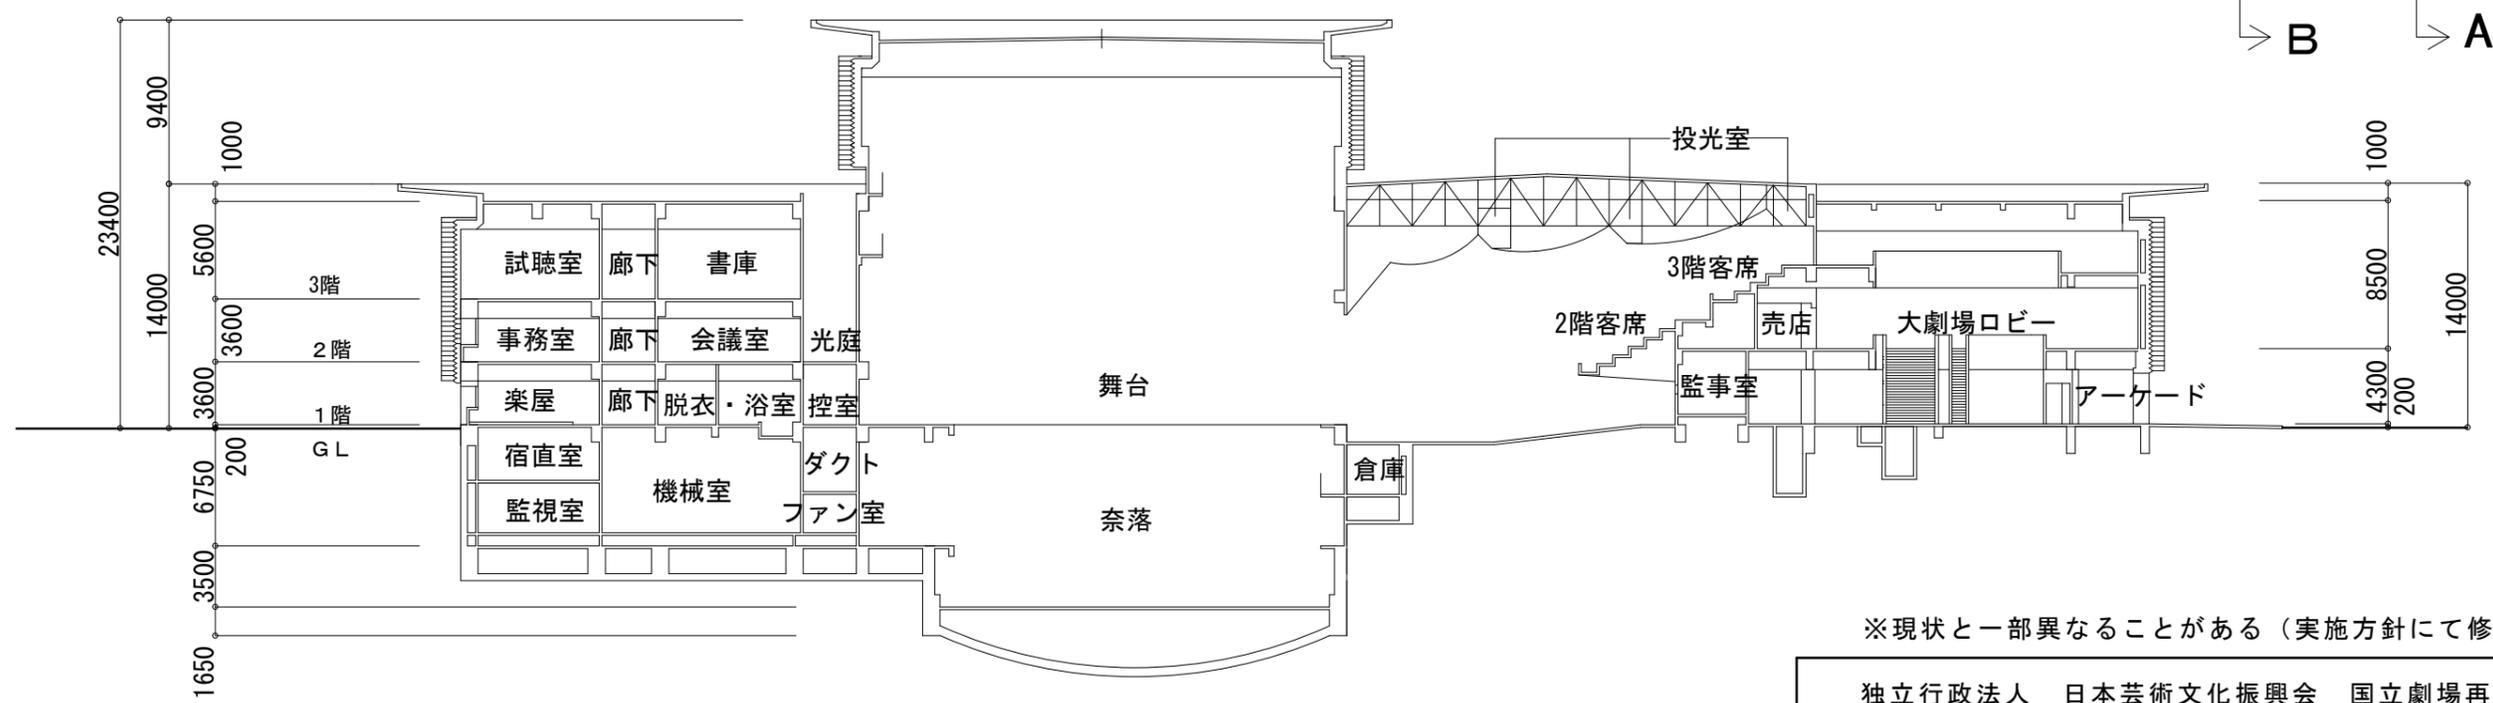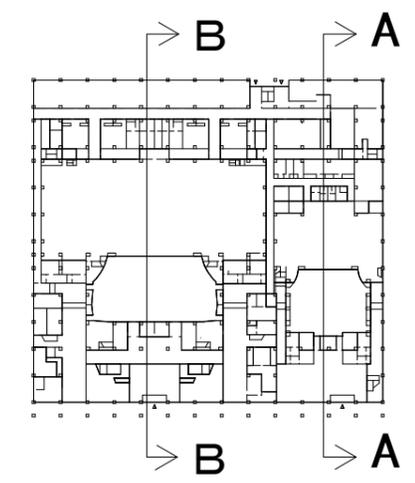


B-B 断面図

国立劇場本館断面図 1:400

※現状と一部異なることがある（実施方針にて修正予定）

|                            |       |      |                            |  |
|----------------------------|-------|------|----------------------------|--|
| 独立行政法人 日本芸術文化振興会 国立劇場再整備本部 |       |      |                            |  |
| 国立劇場再整備等事業（既存建物等資料）        |       |      |                            |  |
| 図面                         | 12/31 | 図面名称 | 国立劇場本館<br>断面図<br>(A-A・B-B) |  |
| 年度                         |       |      |                            |  |




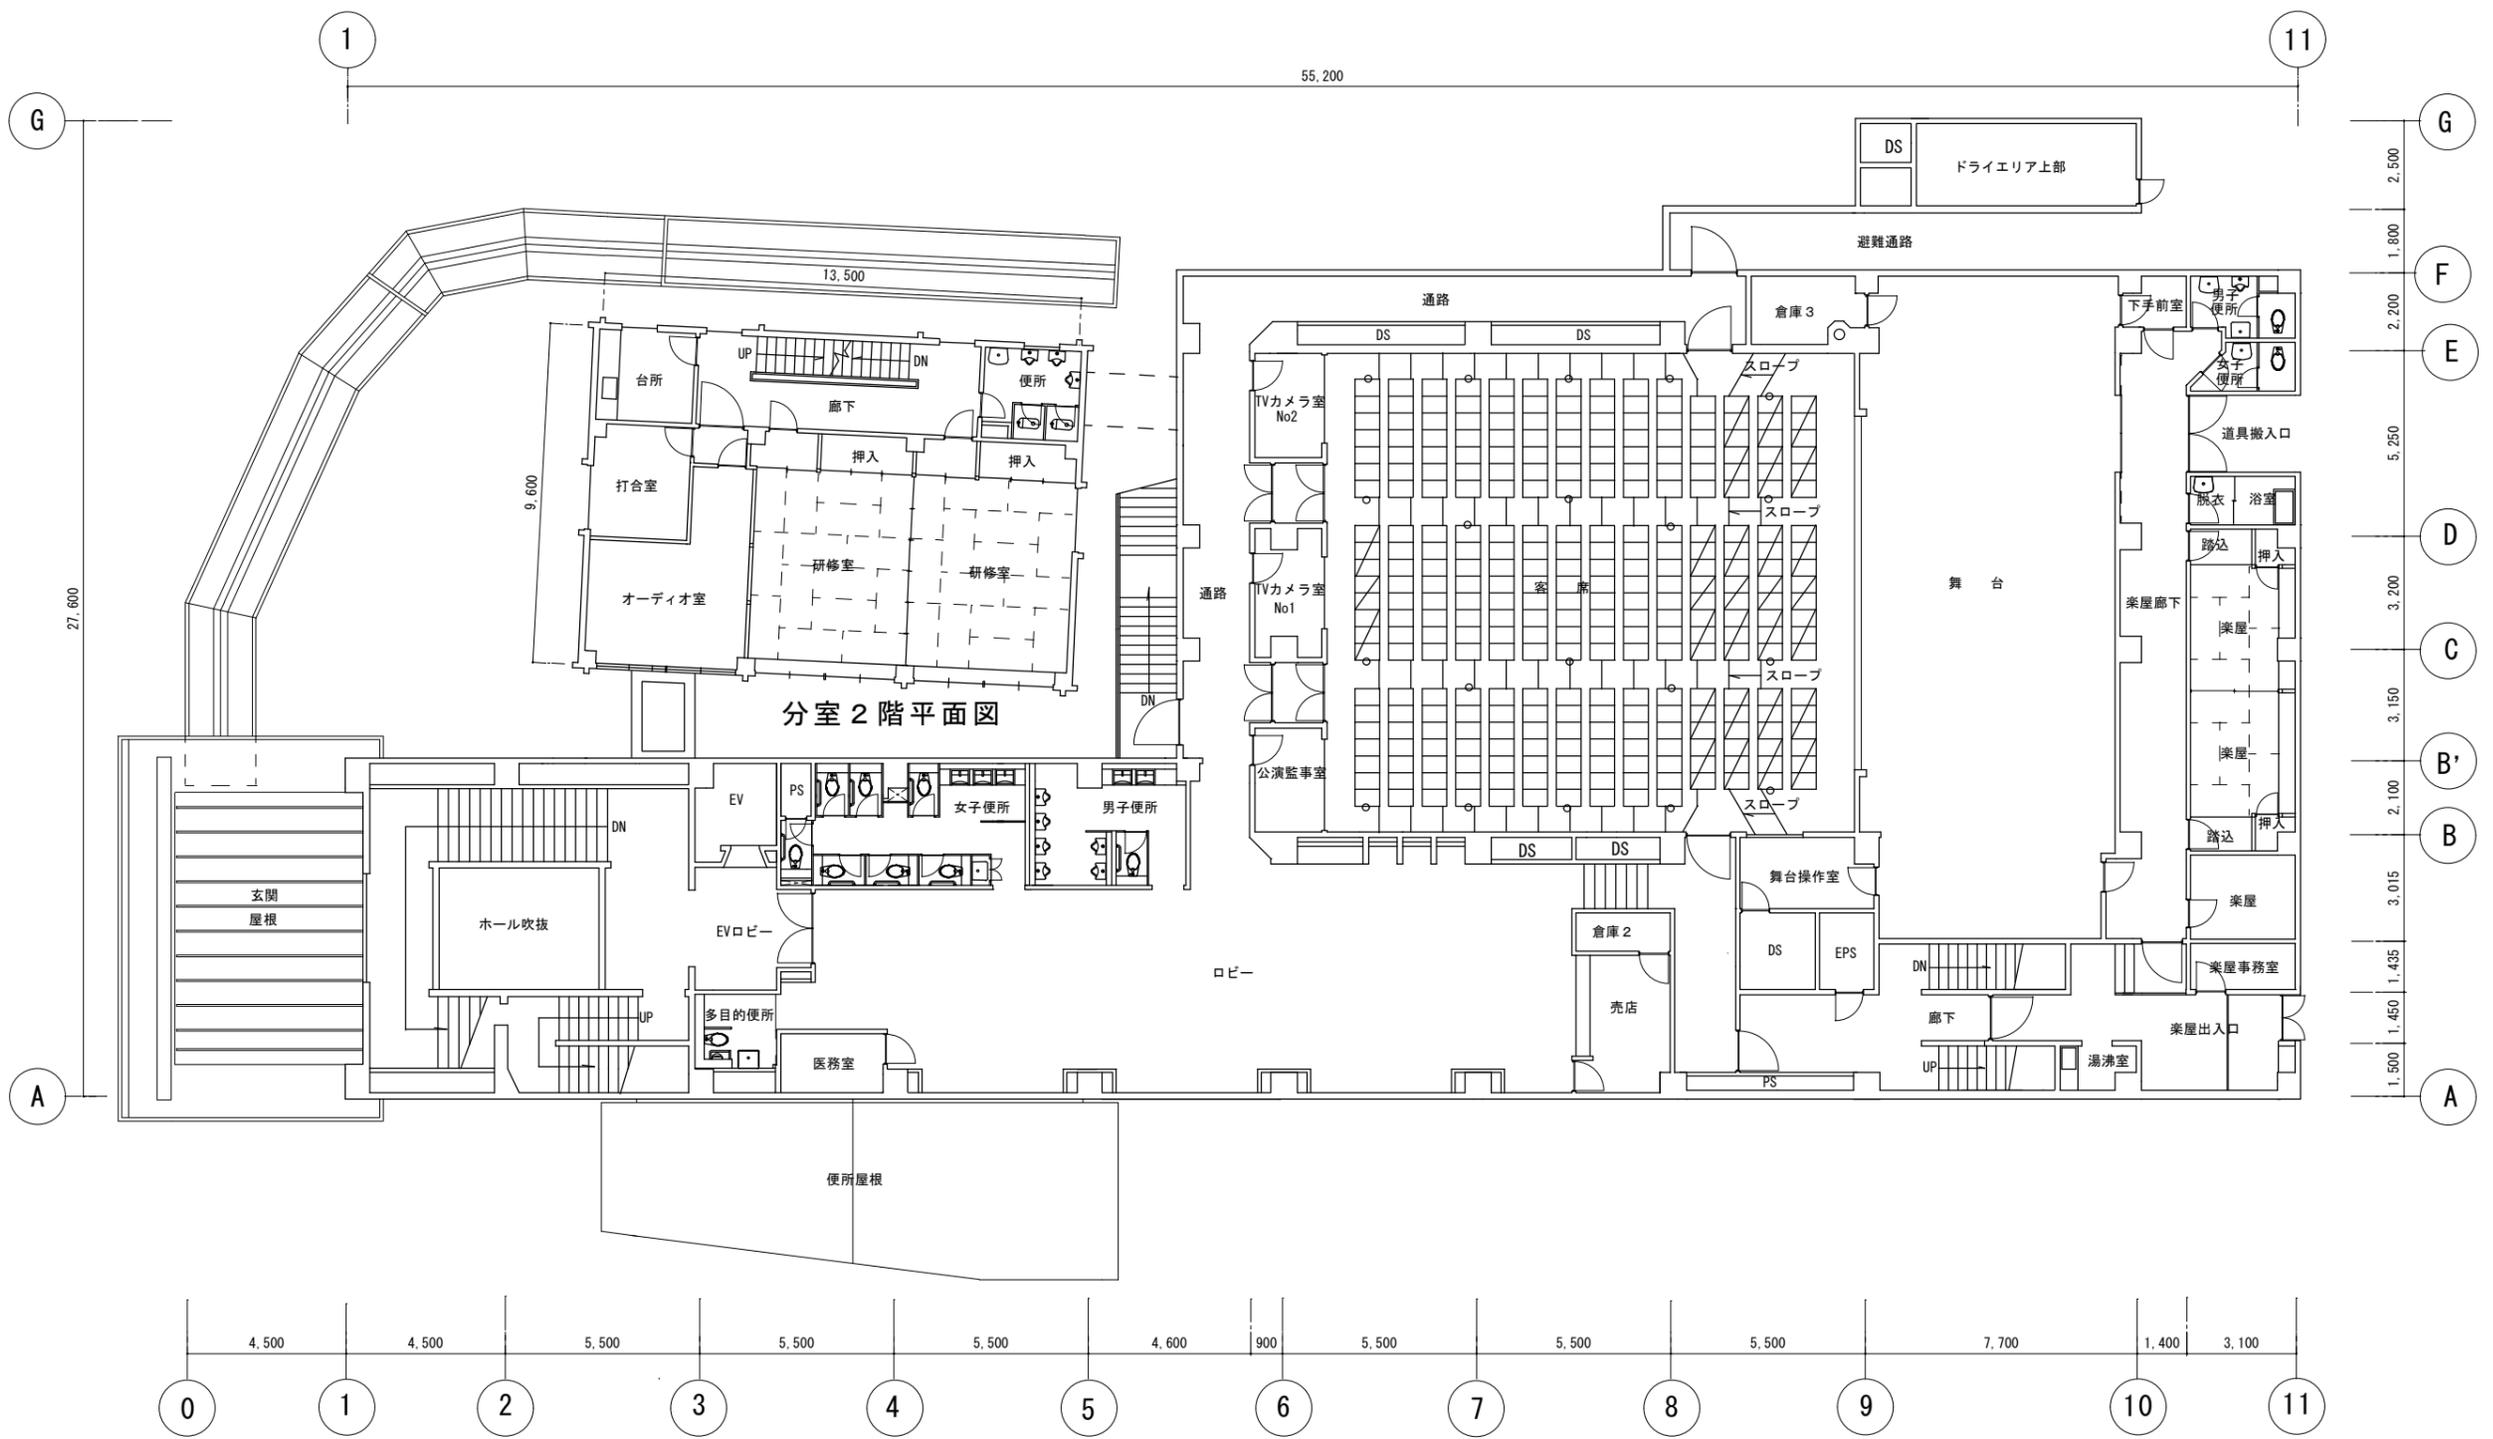

国立演芸資料館 2階平面図 S=1/200

※一部現状と異なることがある（実施方針にて修正予定）

|                            |       |       |         |  |
|----------------------------|-------|-------|---------|--|
| 独立行政法人 日本芸術文化振興会 国立劇場再整備本部 |       |       |         |  |
| 国立劇場再整備等事業（既存建物等資料）        |       |       |         |  |
| 図番                         | 14/31 | 図面名称  | 国立演芸資料館 |  |
| 年度                         |       | 2階平面図 |         |  |

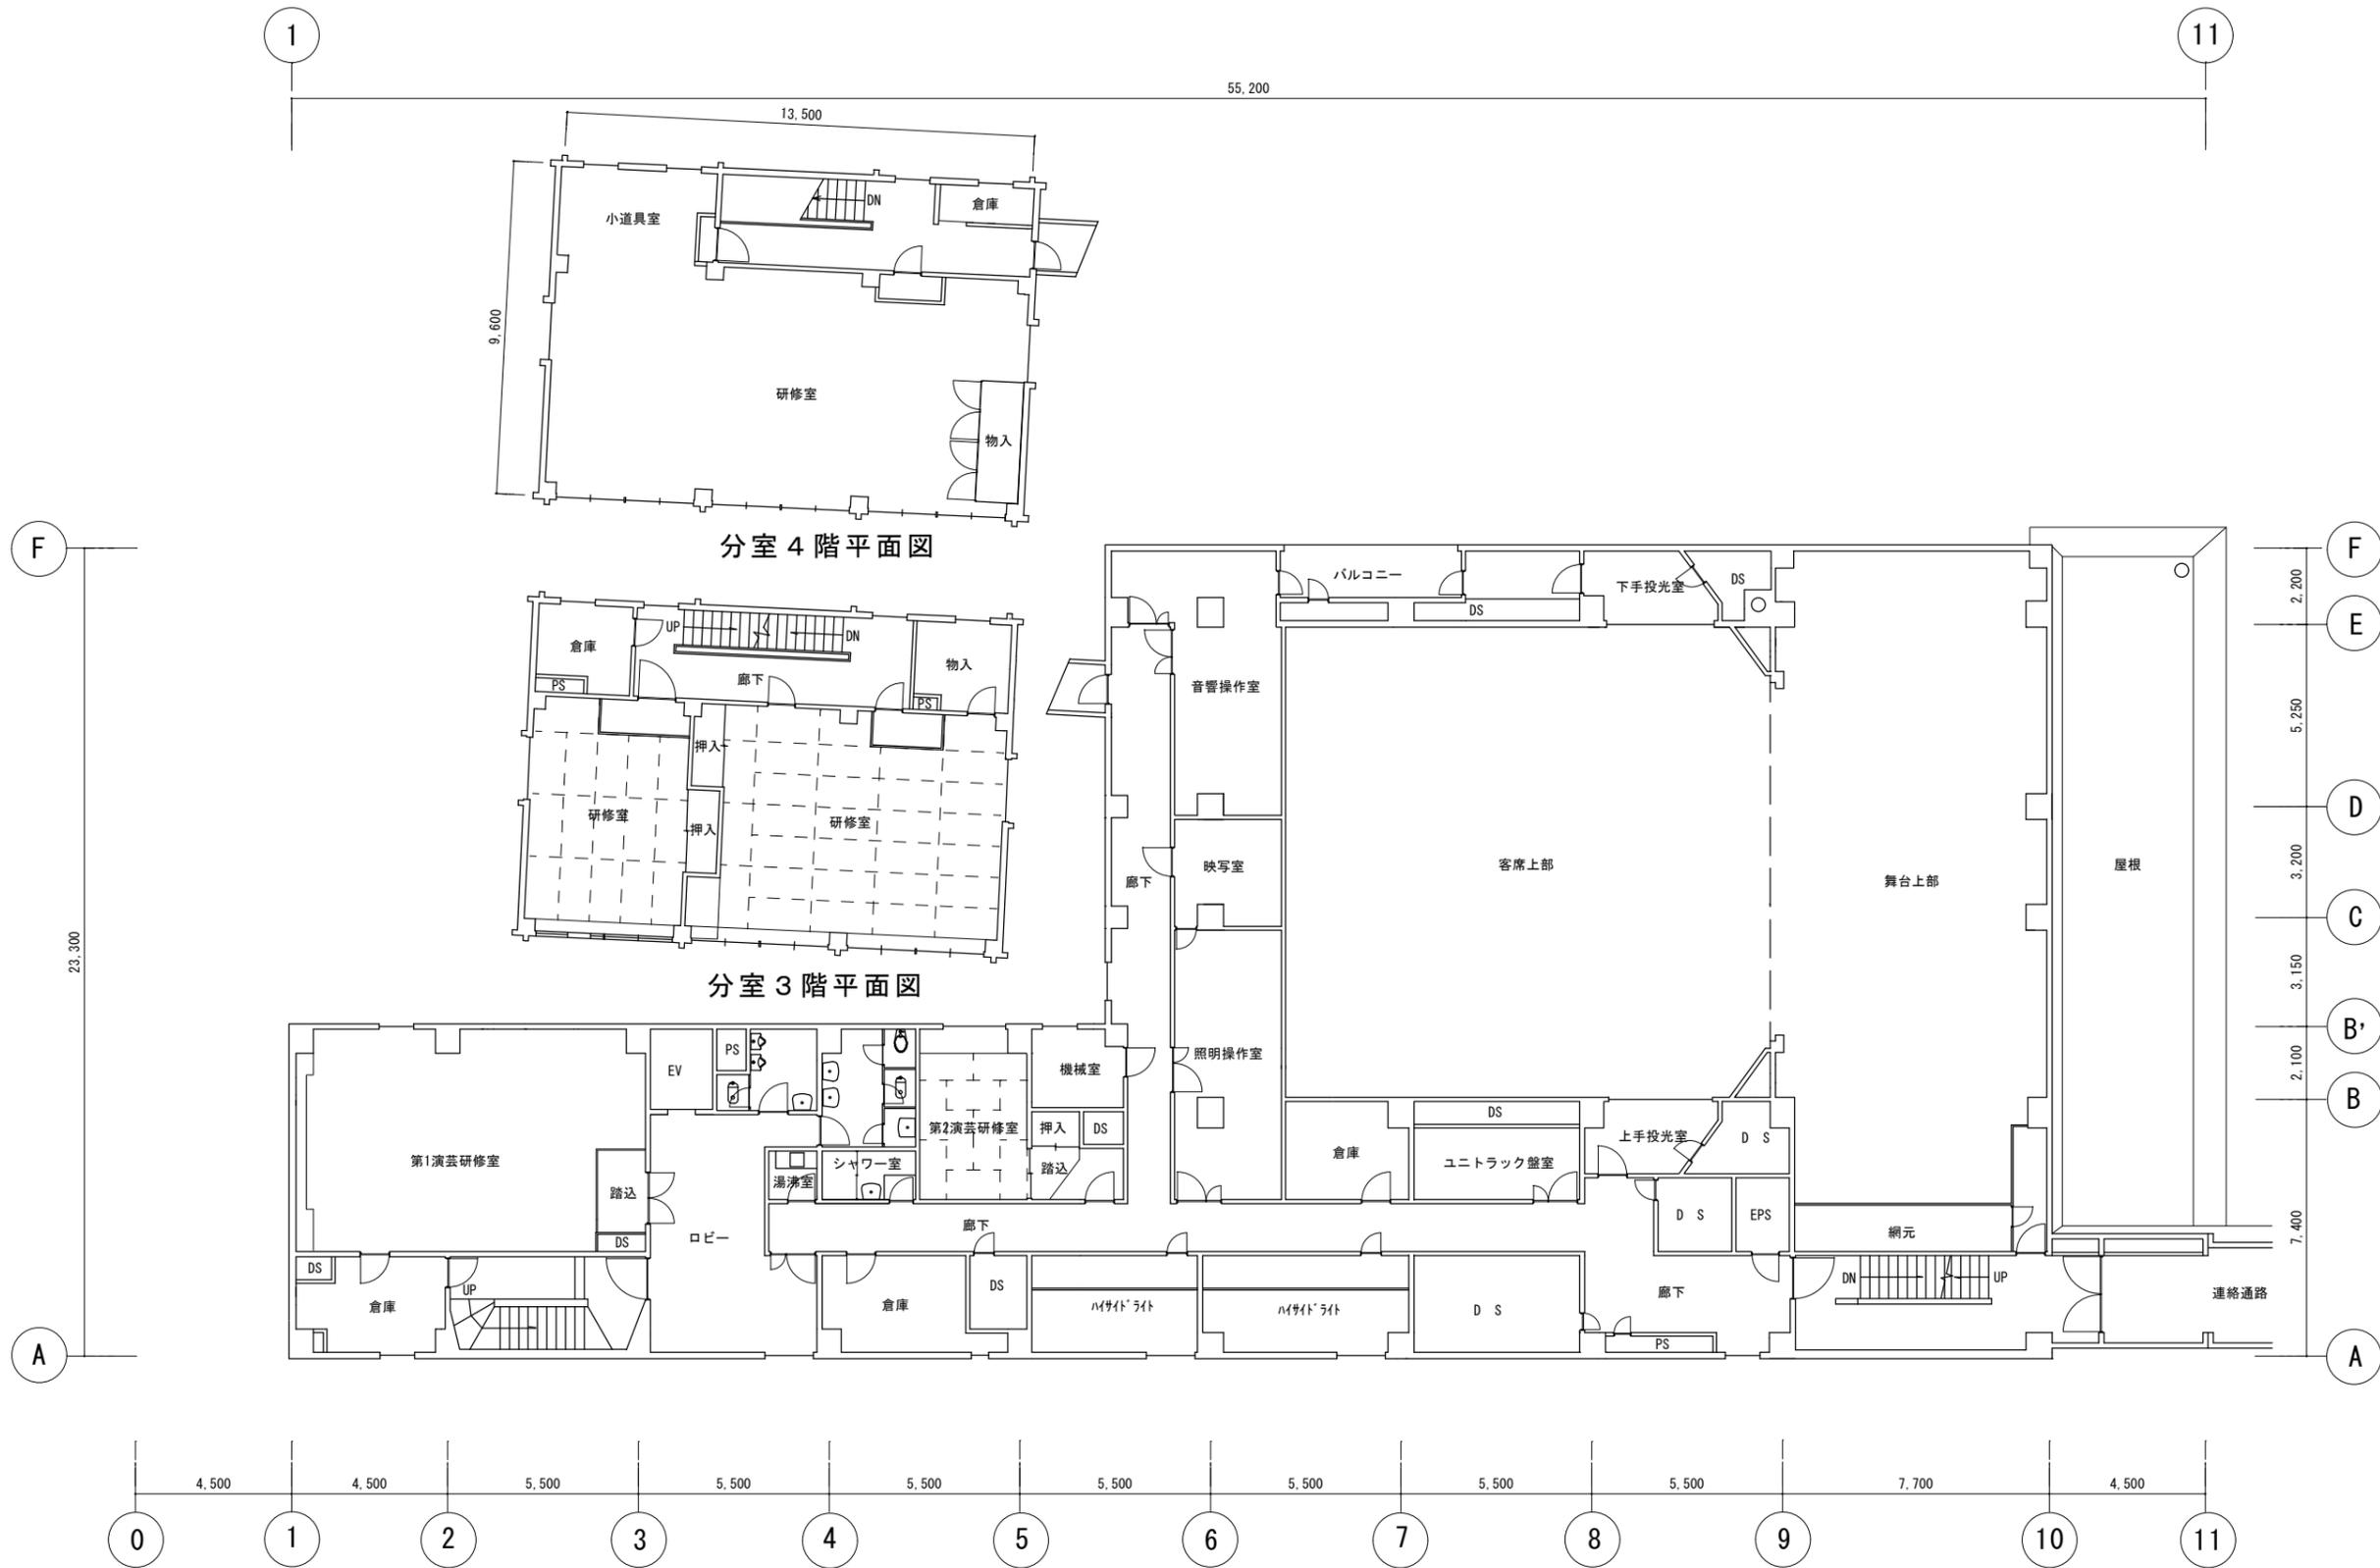

分室4階平面図

分室3階平面図


国立演芸資料館 3階平面図 S = 1 / 200

独立行政法人 日本芸術文化振興会 国立劇場再整備本部

国立劇場再整備等事業 (既存建物等資料)

|    |       |      |         |  |  |  |
|----|-------|------|---------|--|--|--|
| 図番 | 15/31 | 図面名称 | 国立演芸資料館 |  |  |  |
| 年度 |       |      | 3階平面図   |  |  |  |


※一部現状と異なることがある (実施方針にて修正予定)

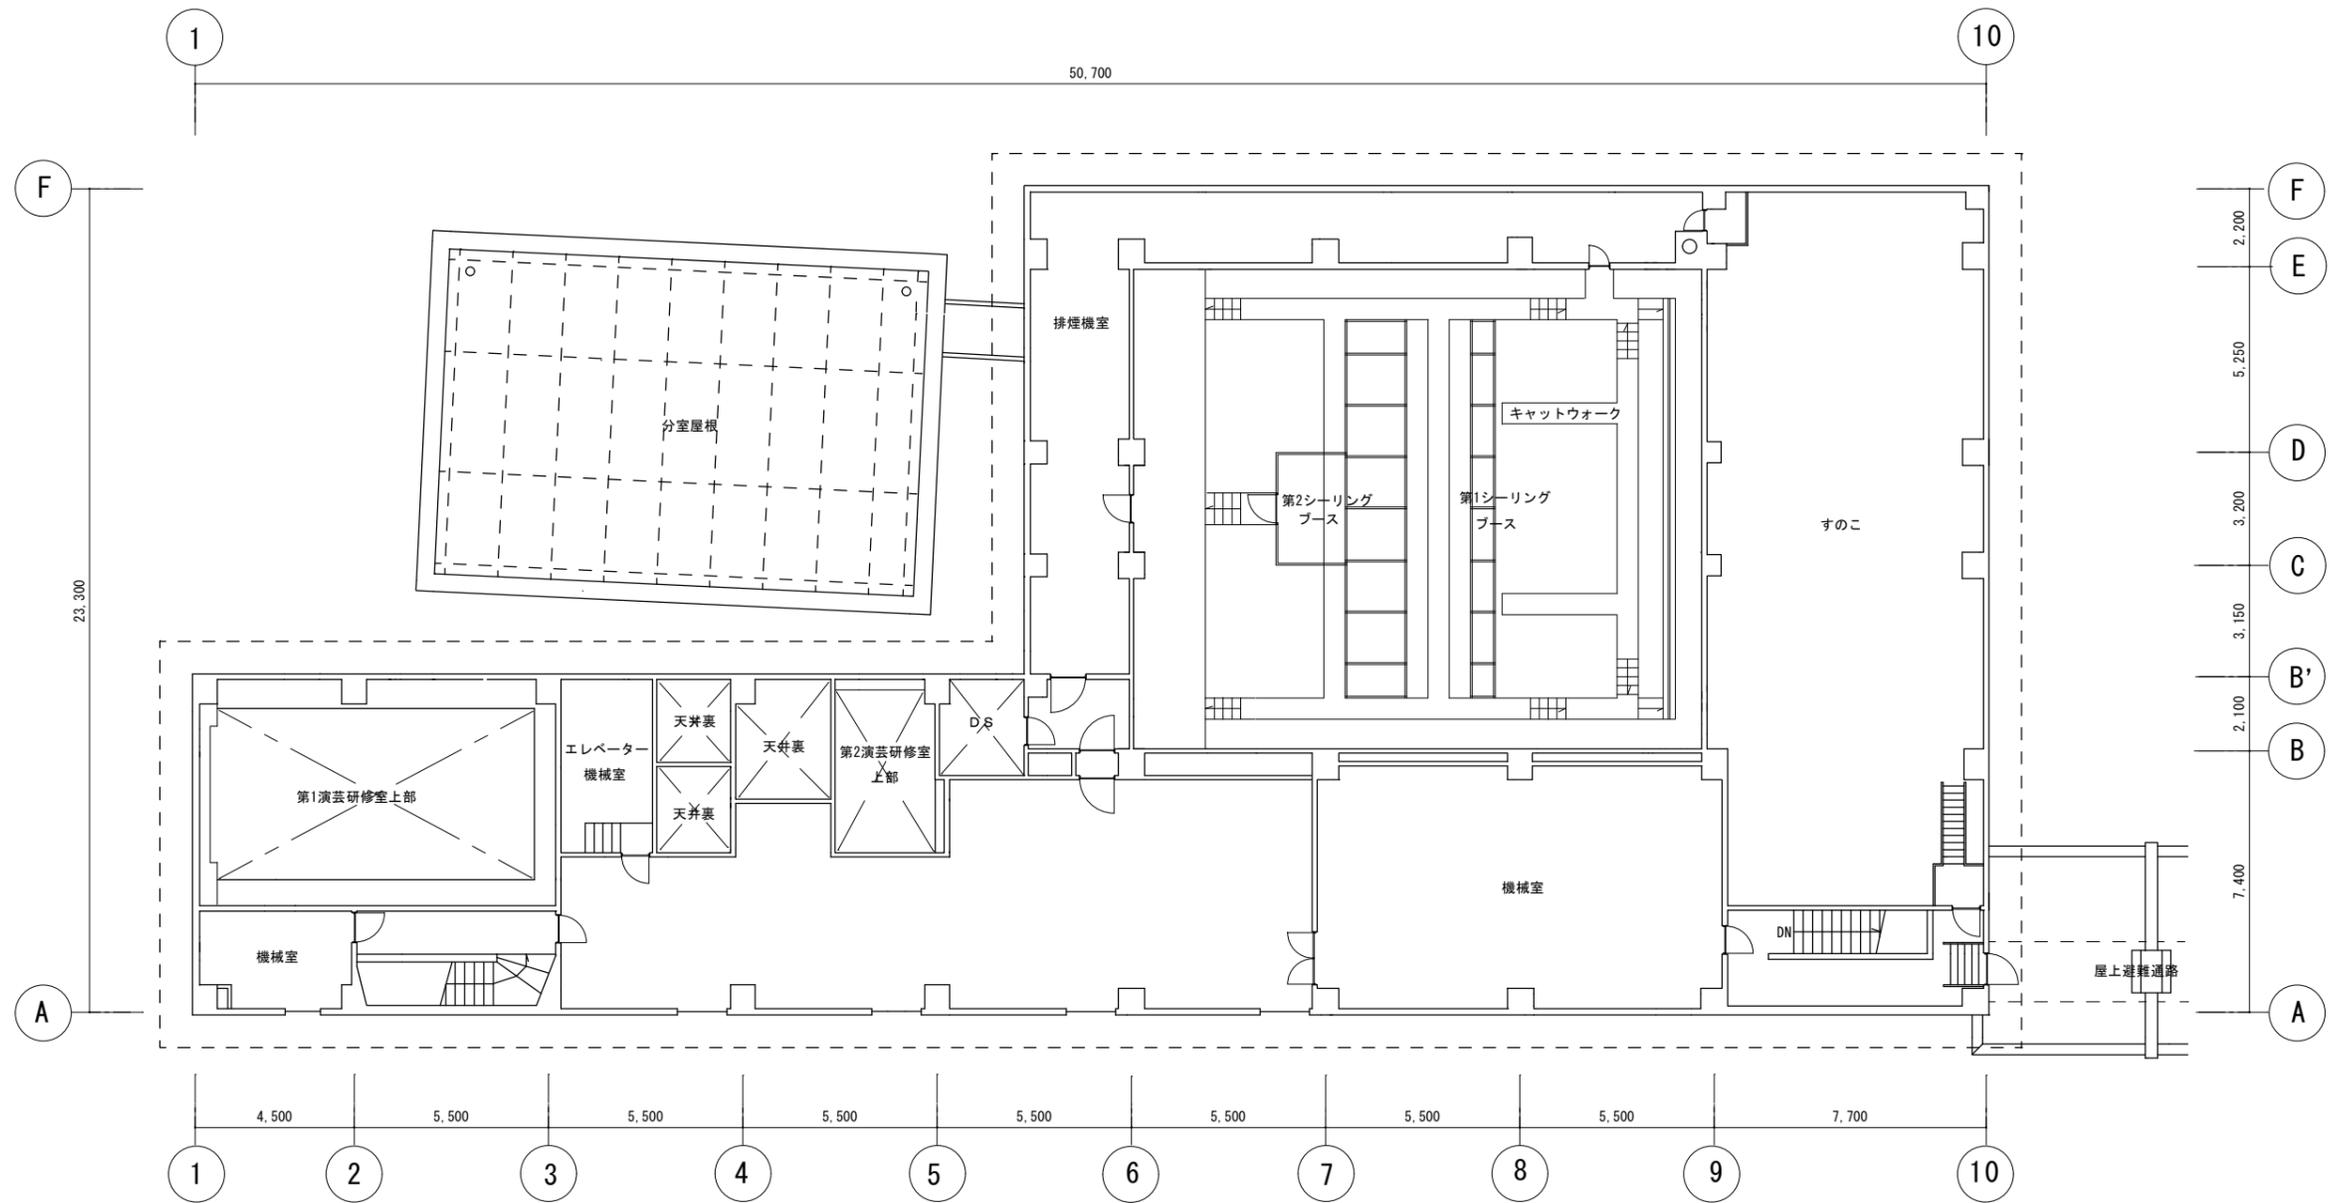

国立演芸資料館 4階平面図 S = 1 / 200


※現状と一部異なることがある（実施方針にて修正予定）

|                            |       |      |         |  |  |
|----------------------------|-------|------|---------|--|--|
| 独立行政法人 日本芸術文化振興会 国立劇場再整備本部 |       |      |         |  |  |
| 国立劇場再整備等事業（既存建物等資料）        |       |      |         |  |  |
| 図面                         | 16/31 | 図面名称 | 国立演芸資料館 |  |  |
| 年度                         |       |      | 4階平面図   |  |  |

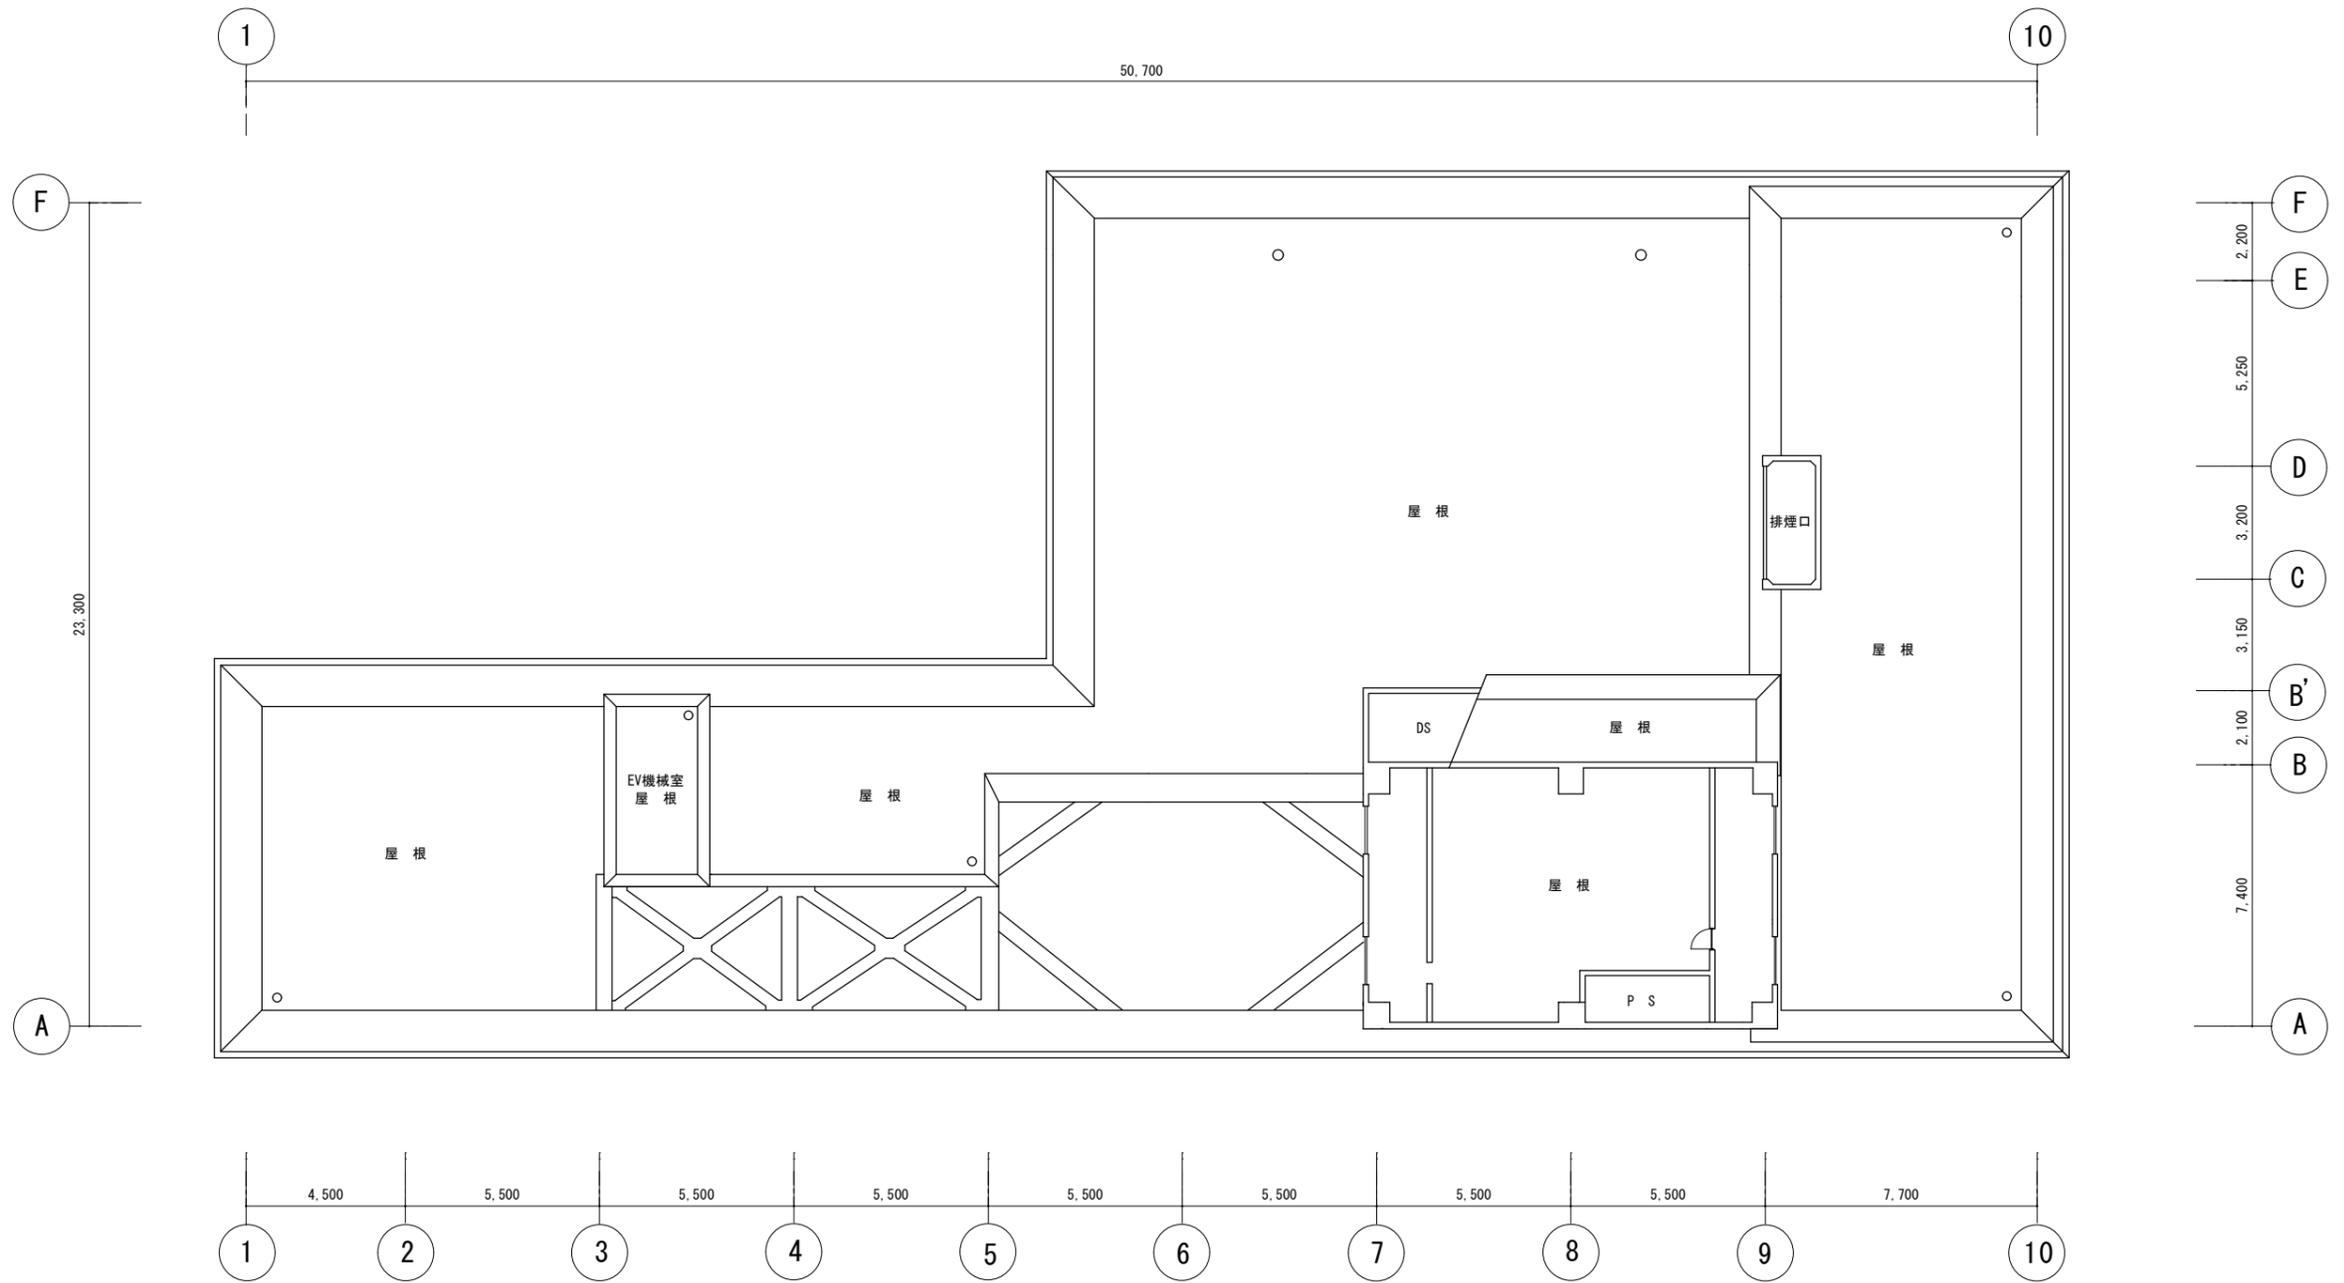

国立演芸資料館屋上階平面図 S = 1 / 200


|                            |       |      |         |  |  |
|----------------------------|-------|------|---------|--|--|
| 独立行政法人 日本芸術文化振興会 国立劇場再整備本部 |       |      |         |  |  |
| 国立劇場再整備等事業（既存建物等資料）        |       |      |         |  |  |
| 図面                         | 17/31 | 図面名称 | 国立演芸資料館 |  |  |
| 年度                         |       |      | 屋上階平面図  |  |  |

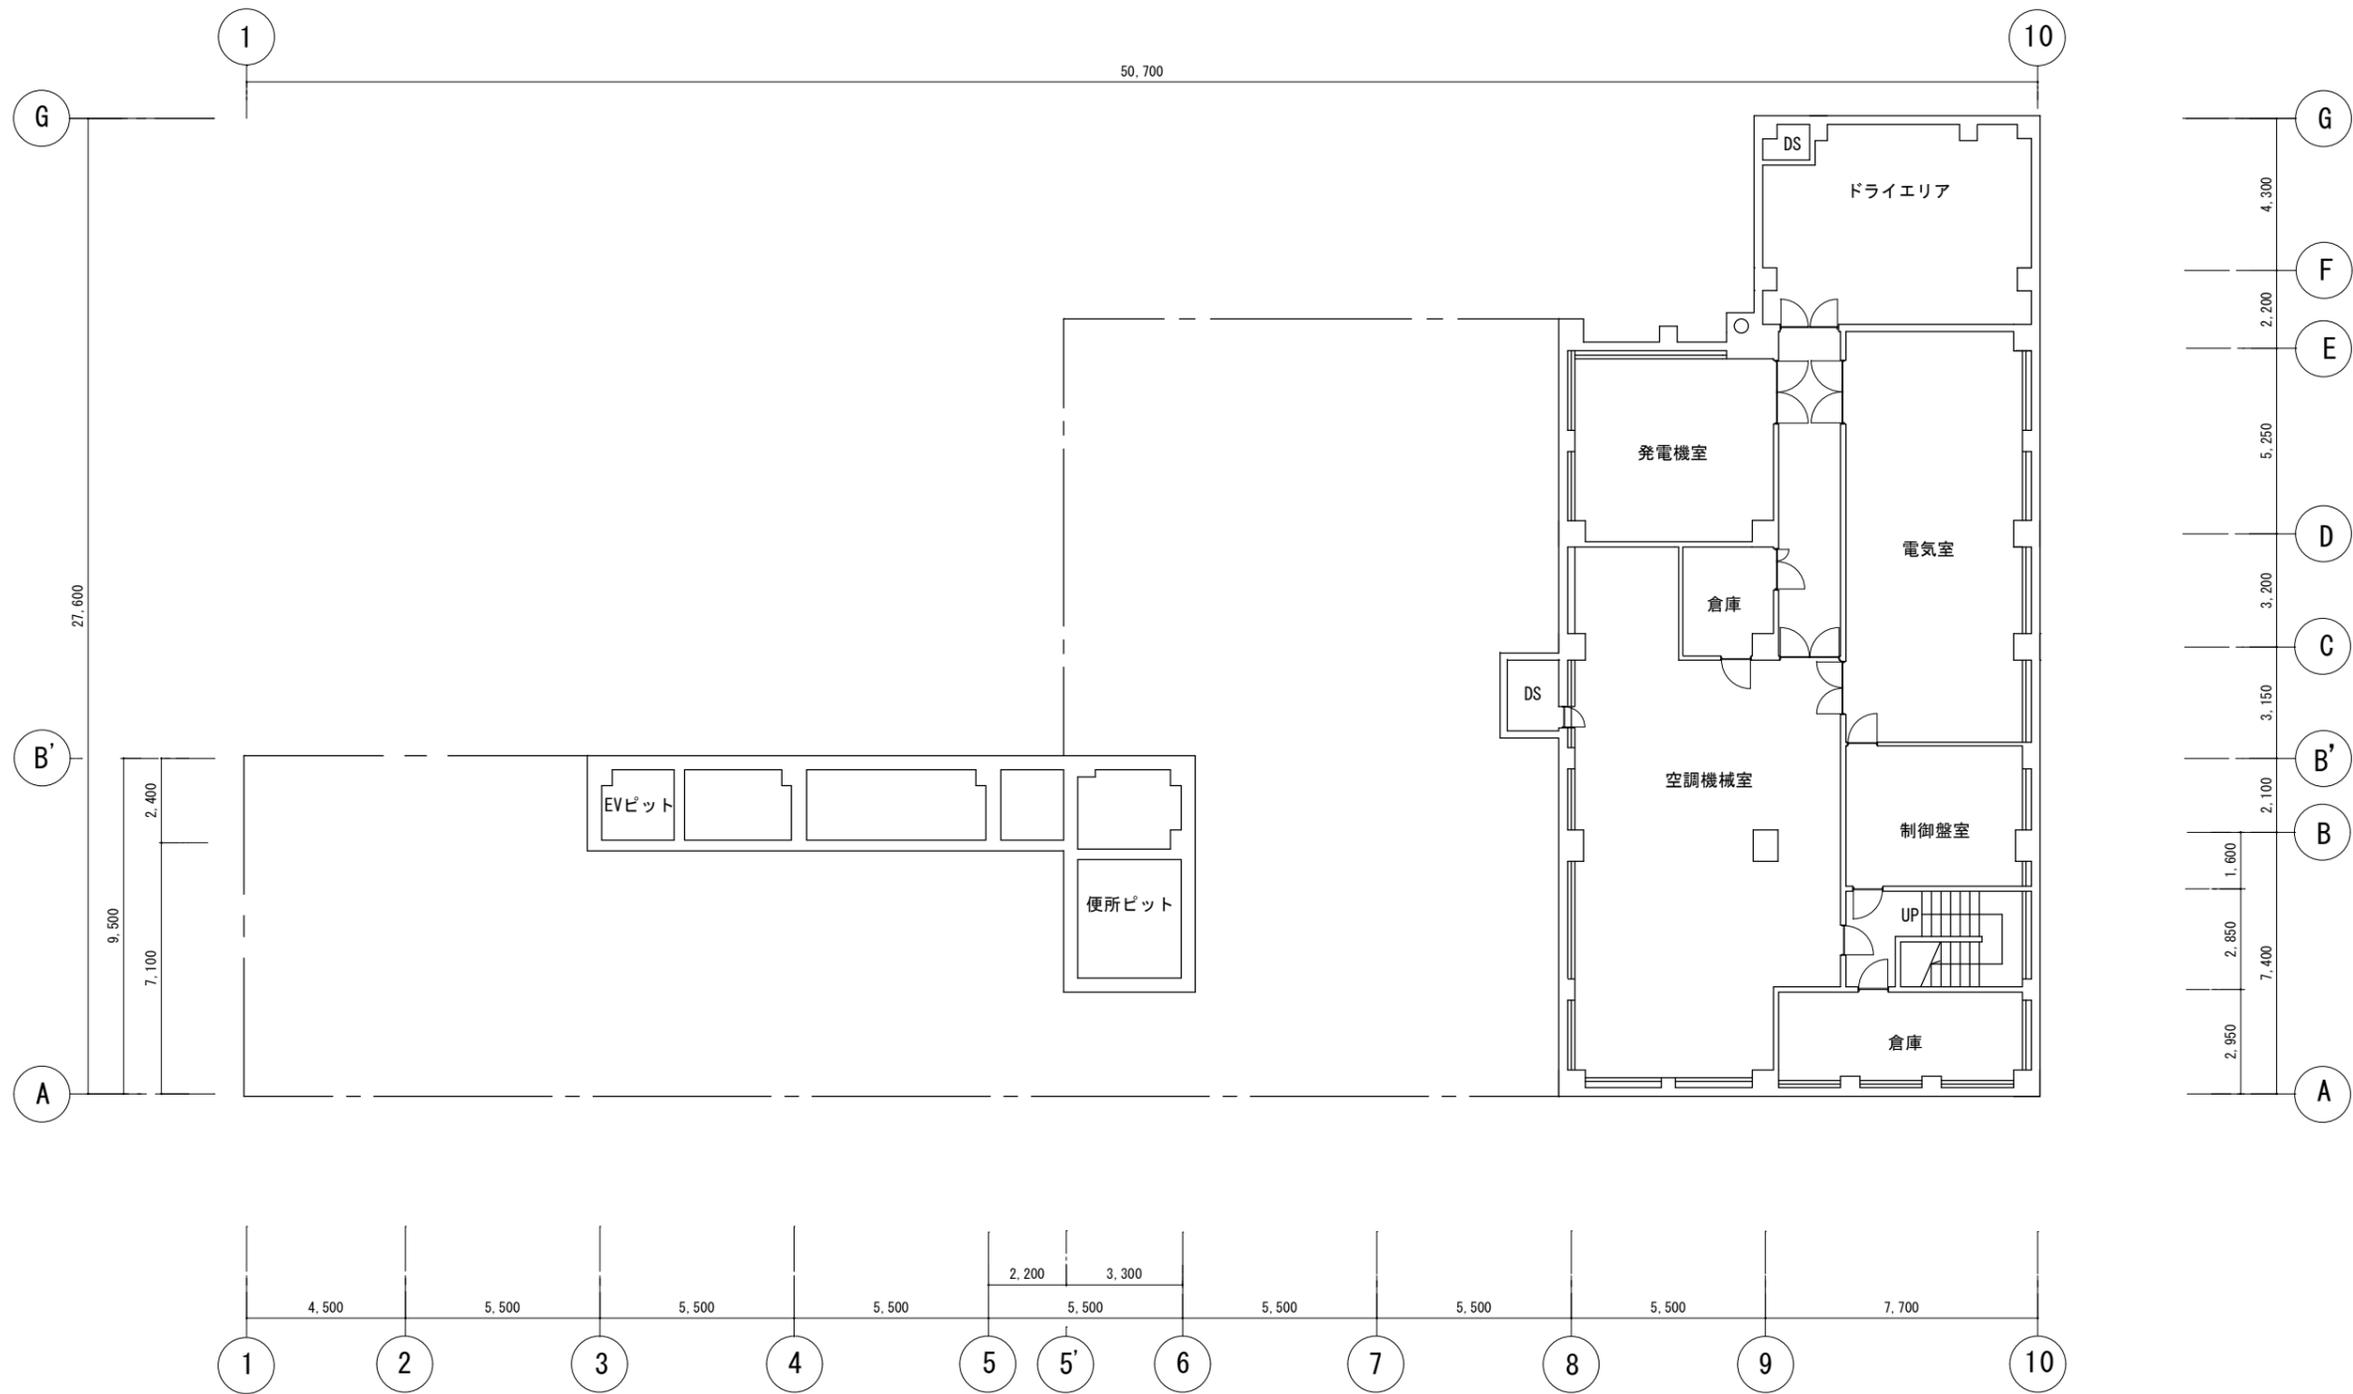


国立演芸資料館地下1階平面図 S = 1 / 200

※現状と一部異なることがある（実施方針にて修正予定）

|                            |       |      |         |  |  |
|----------------------------|-------|------|---------|--|--|
| 独立行政法人 日本芸術文化振興会 国立劇場再整備本部 |       |      |         |  |  |
| 国立劇場再整備等事業（既存建物等資料）        |       |      |         |  |  |
| 図面                         | 18/31 | 図面名称 | 国立演芸資料館 |  |  |
| 年度                         |       |      | 地下1階平面図 |  |  |

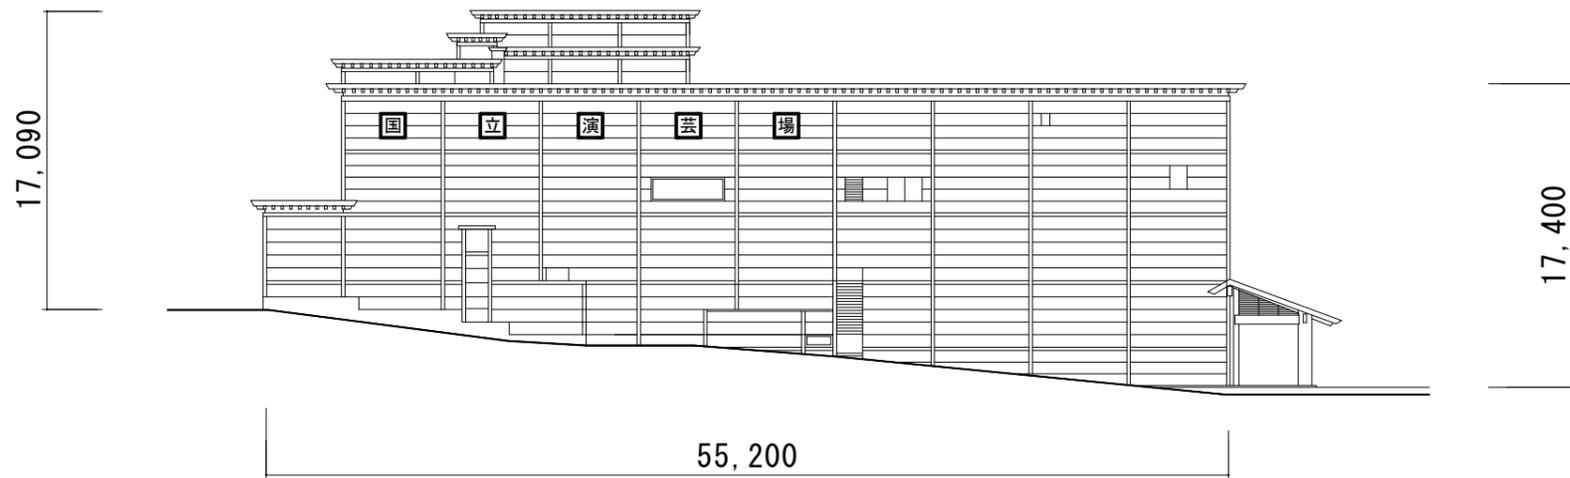


北立面図

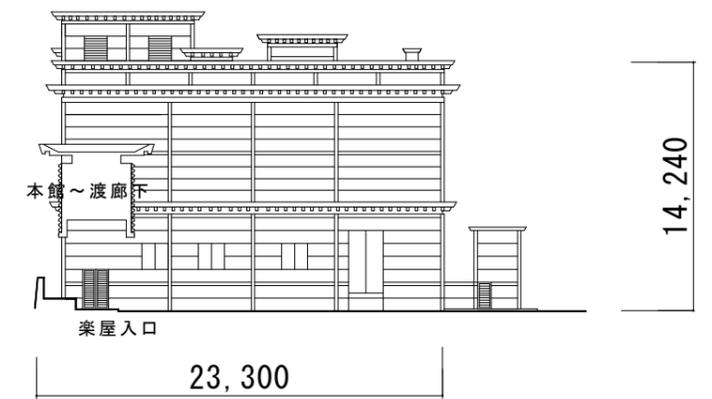

東立面図



南立面図

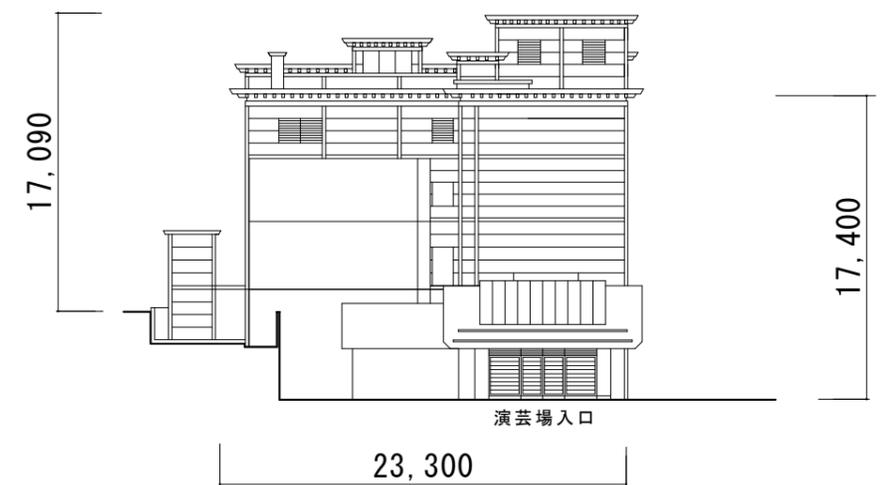


西立面図


※現状と一部異なることがある（実施方針にて修正予定）

国立演芸資料館立面図 1 : 400


|                            |       |      |         |  |  |
|----------------------------|-------|------|---------|--|--|
| 独立行政法人 日本芸術文化振興会 国立劇場再整備本部 |       |      |         |  |  |
| 国立劇場再整備等事業（既存建物等資料）        |       |      |         |  |  |
| 図面                         | 19/31 | 図面名称 | 国立演芸資料館 |  |  |
| 年度                         |       |      | 立面図     |  |  |

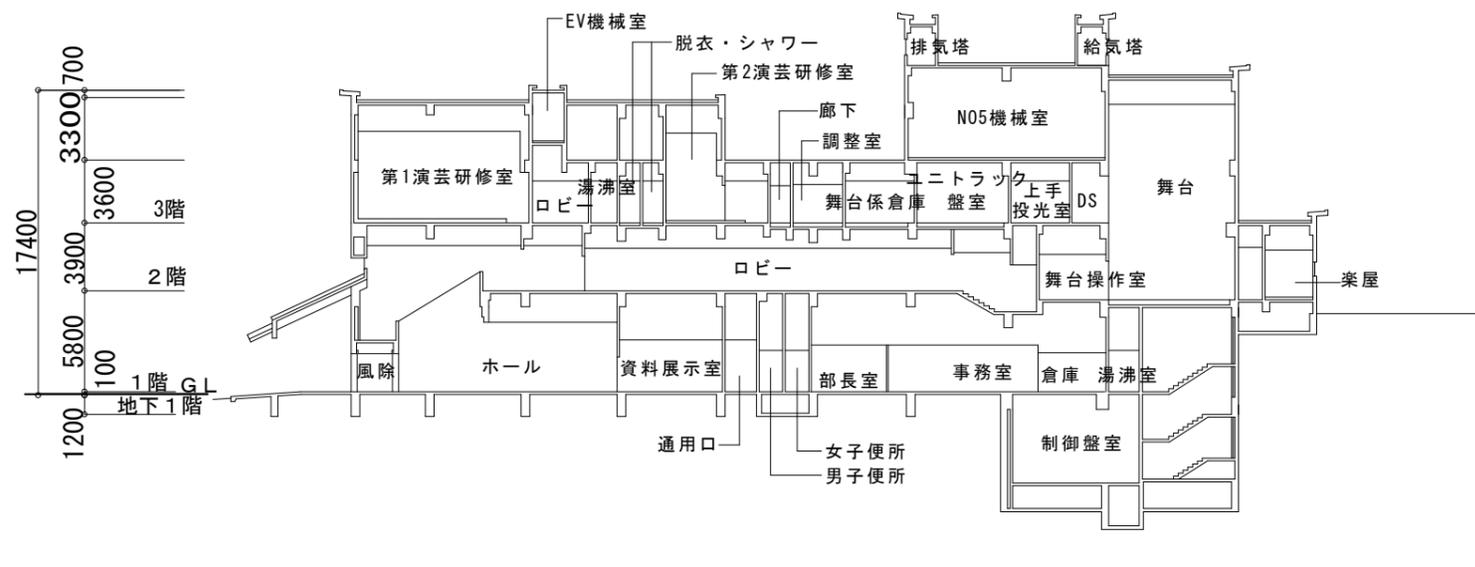

A-A 断面図

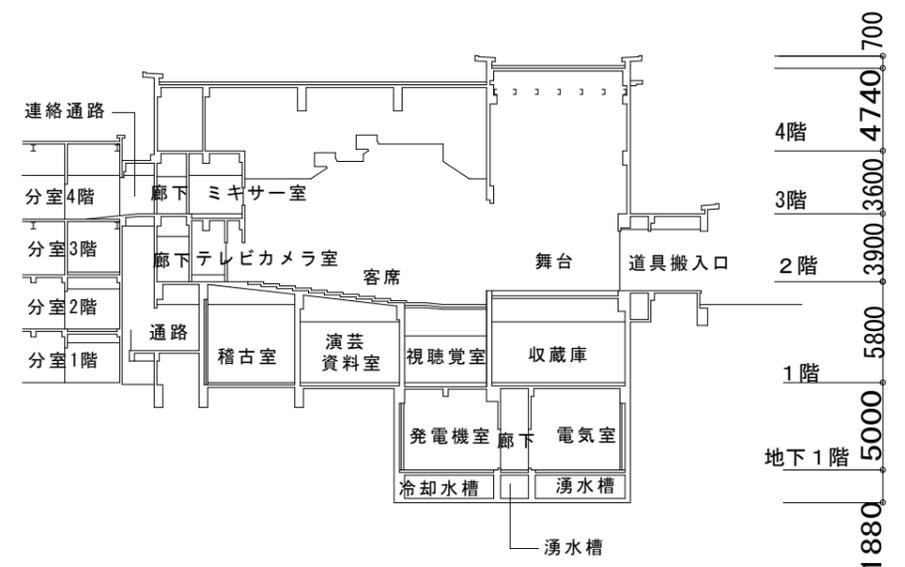


B-B 断面図

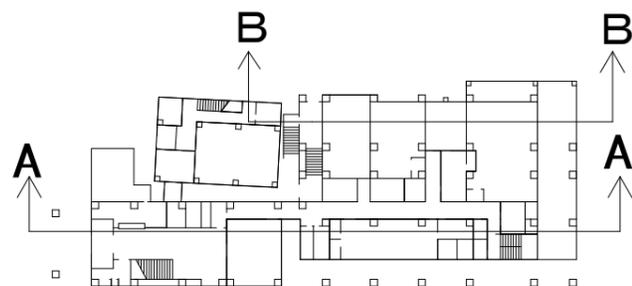

国立演芸資料館断面図 1 : 4 0 0

※現状と一部異なることがある（実施方針にて修正予定）


|                            |       |      |                |  |  |
|----------------------------|-------|------|----------------|--|--|
| 独立行政法人 日本芸術文化振興会 国立劇場再整備本部 |       |      |                |  |  |
| 国立劇場再整備等事業（既存建物等資料）        |       |      |                |  |  |
| 図面                         | 20/31 | 図面名称 | 国立演芸資料館<br>断面図 |  |  |
| 年度                         |       |      |                |  |  |

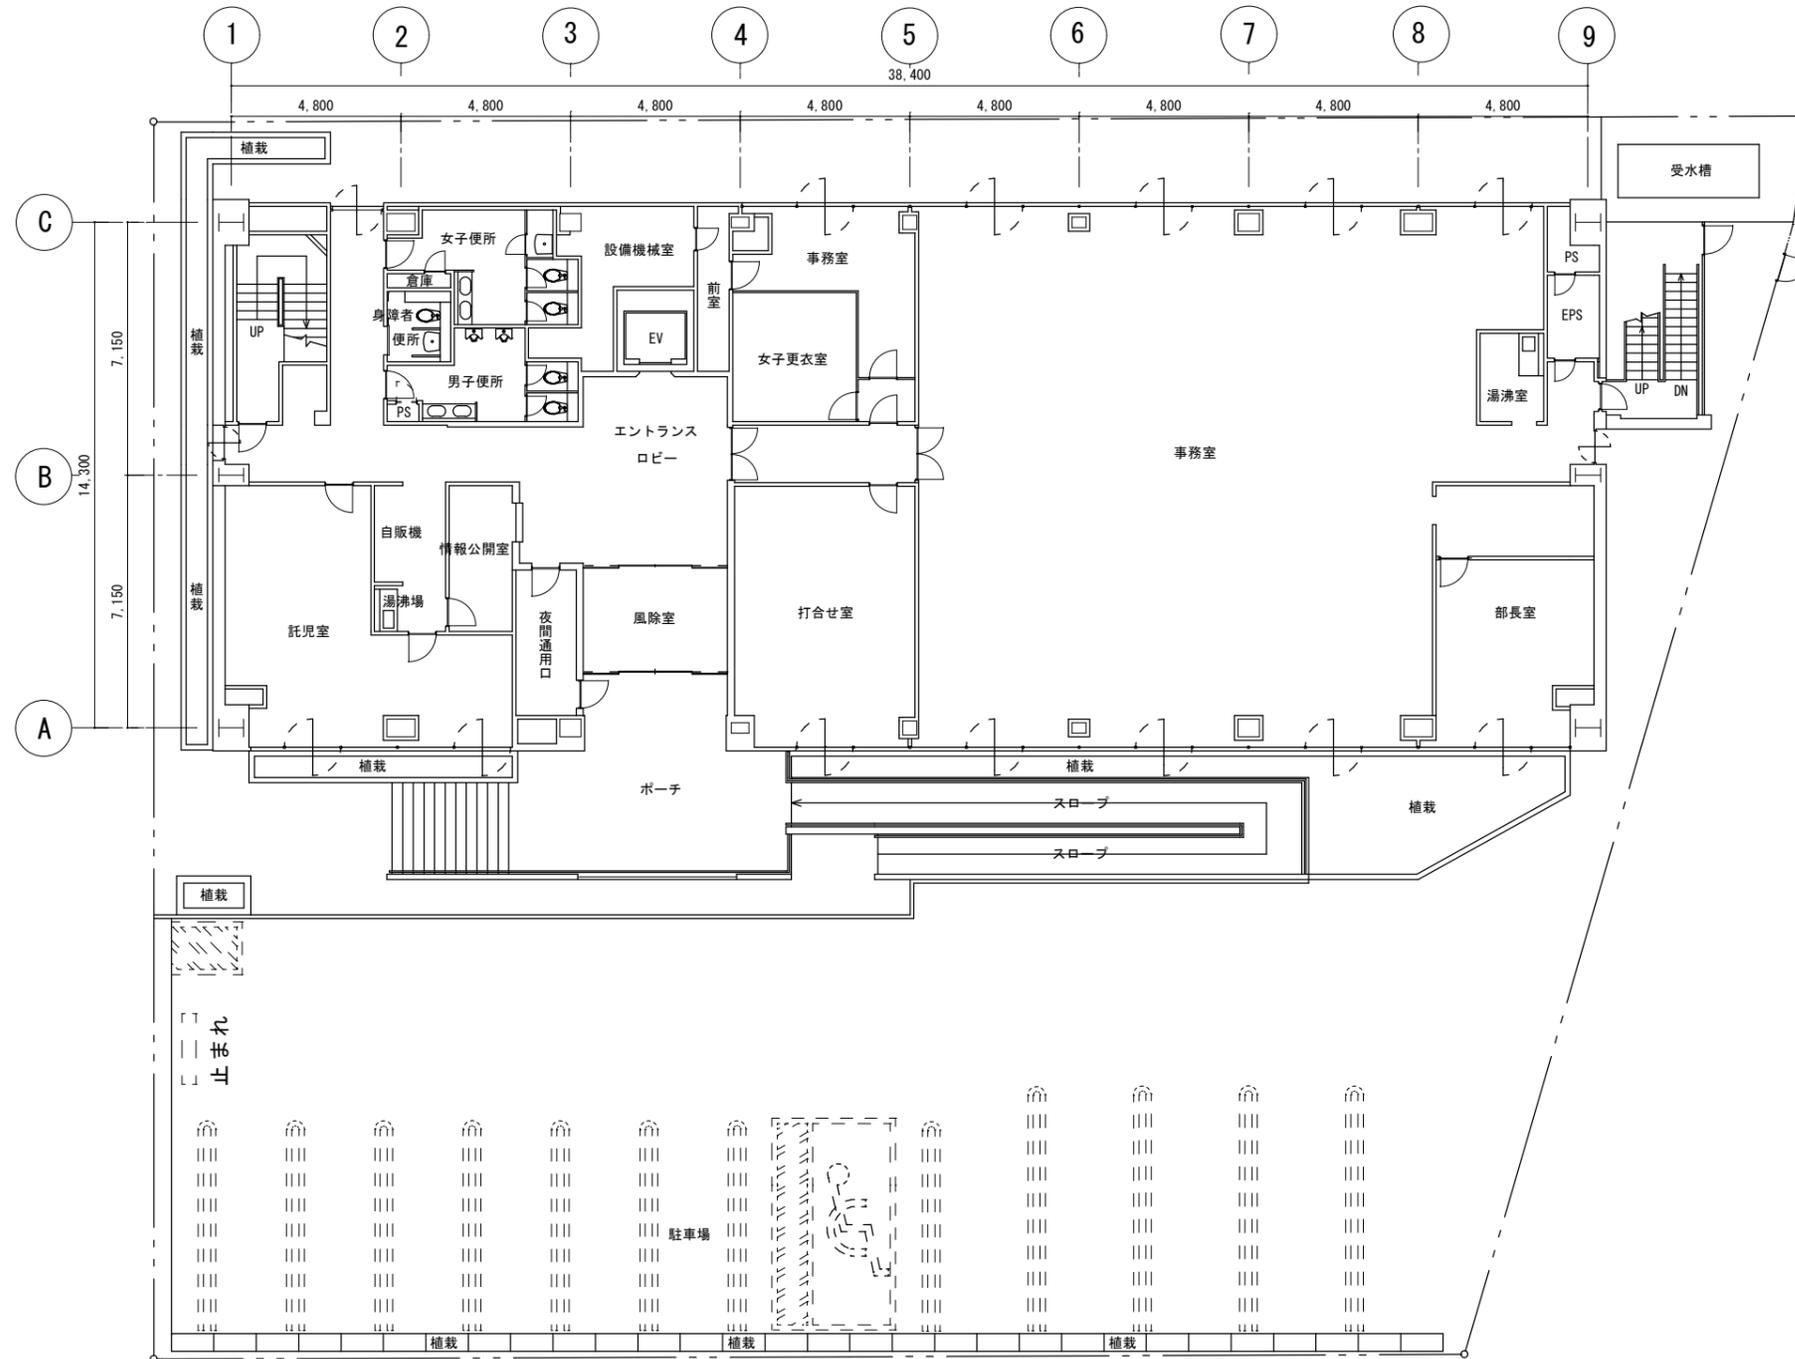


事務棟1階平面図 S1/200

※現状と一部異なることがある（実施方針にて修正予定）

|                            |       |      |              |  |  |
|----------------------------|-------|------|--------------|--|--|
| 独立行政法人 日本芸術文化振興会 国立劇場再整備本部 |       |      |              |  |  |
| 国立劇場再整備等事業（既存建物等資料）        |       |      |              |  |  |
| 図面                         | 21/31 | 図面名称 | 事務棟1階<br>平面図 |  |  |
| 年度                         |       |      |              |  |  |

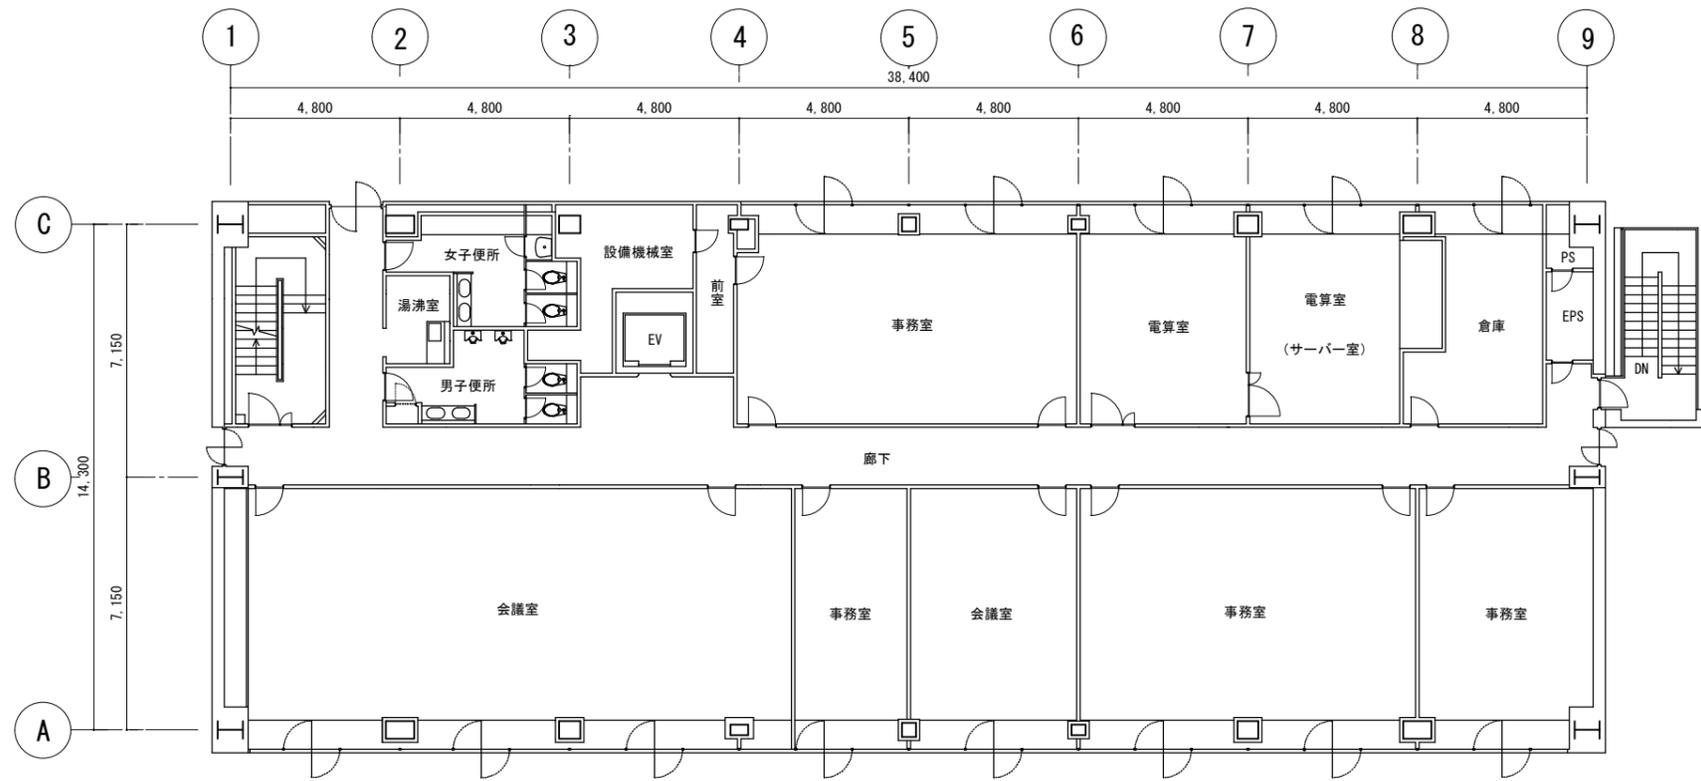


事務棟3階平面図 S1/200

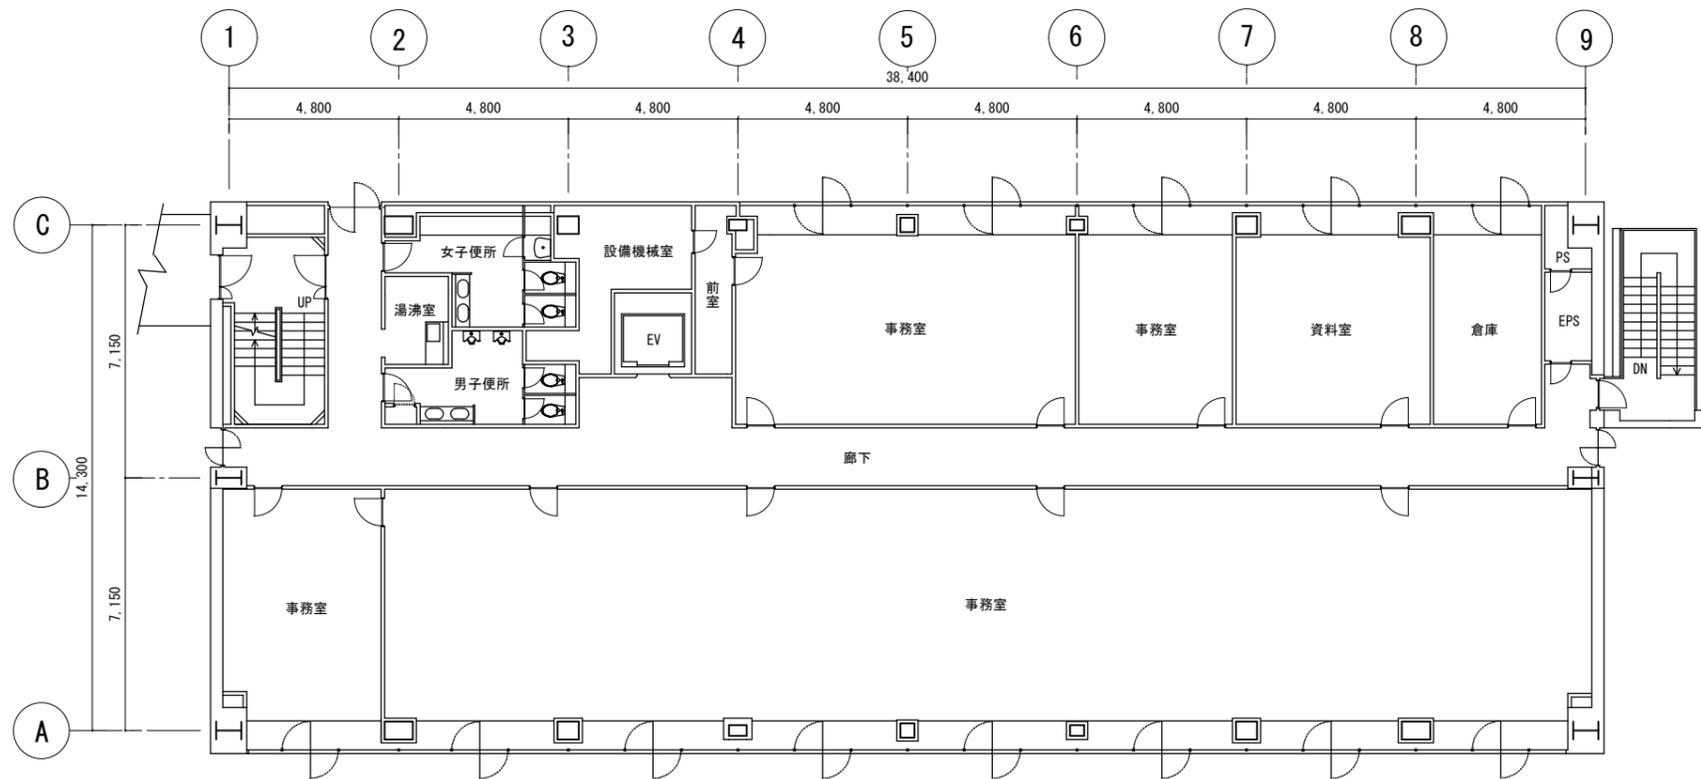


事務棟2階平面図 S1/200

※現状と一部異なることがある（実施方針にて修正予定）

|                            |       |      |                 |  |  |
|----------------------------|-------|------|-----------------|--|--|
| 独立行政法人 日本芸術文化振興会 国立劇場再整備本部 |       |      |                 |  |  |
| 国立劇場再整備等事業（既存建物等資料）        |       |      |                 |  |  |
| 図面                         | 22/31 | 図面名称 | 事務棟2階・3階<br>平面図 |  |  |
| 年度                         |       |      |                 |  |  |

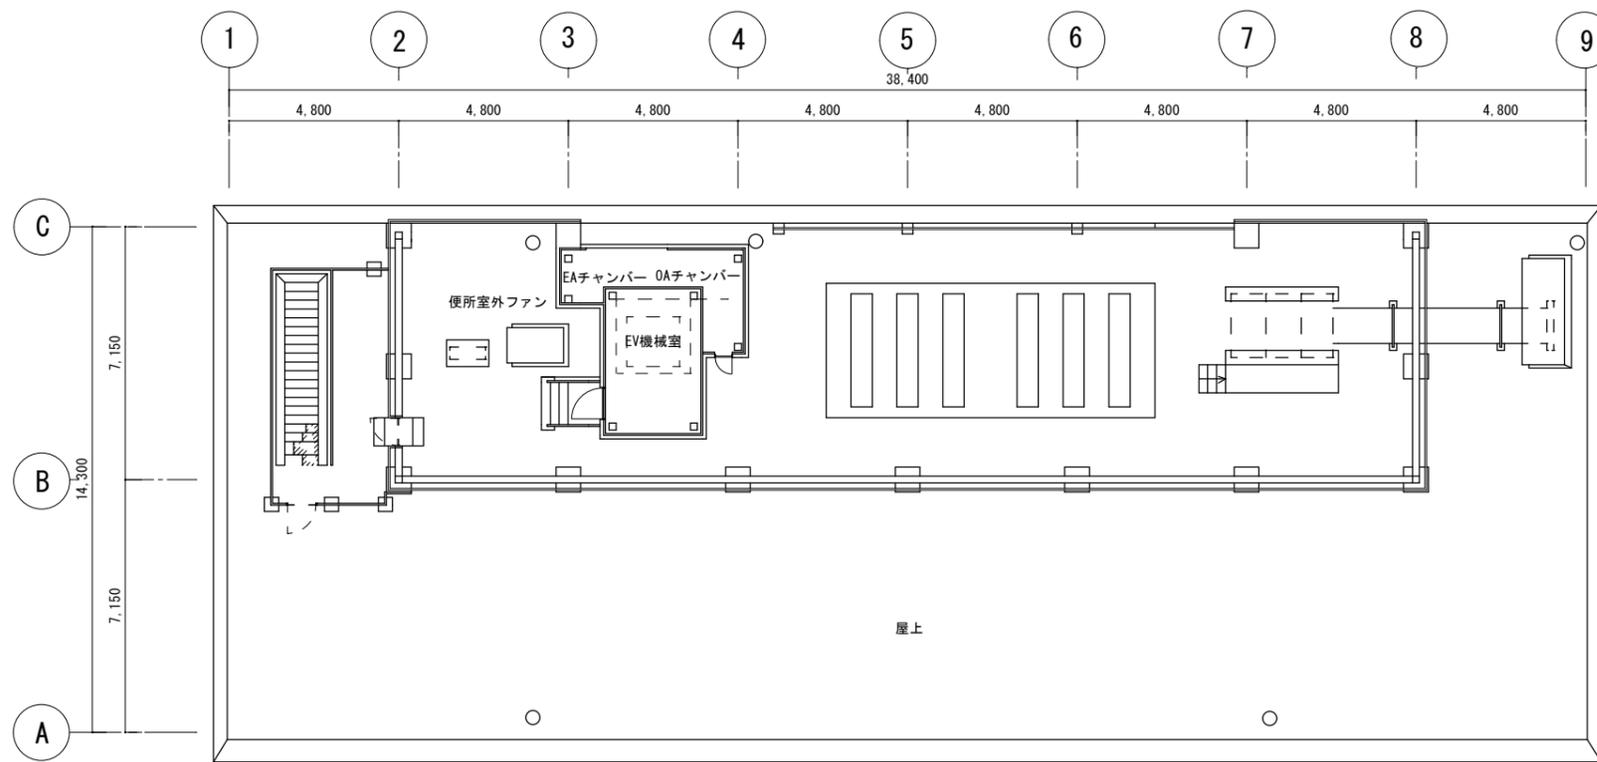

事務棟屋上階平面図 S1/200

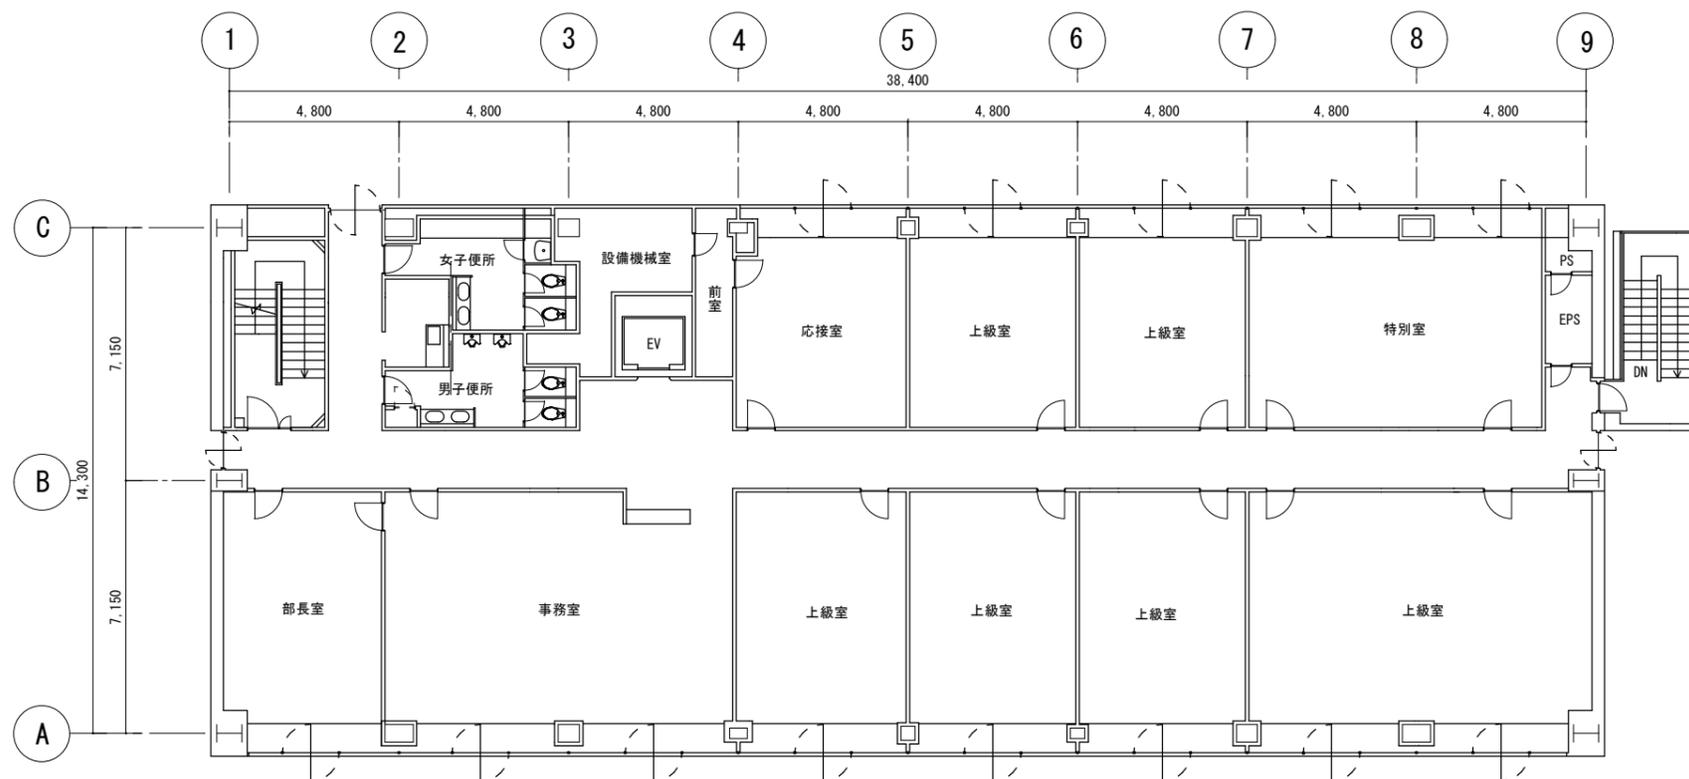


事務棟4階平面図 S1/200

※現状と一部異なることがある（実施方針にて修正予定）


独立行政法人 日本芸術文化振興会 国立劇場再整備本部

国立劇場再整備等事業（既存建物等資料）


|    |       |      |                  |  |  |  |  |
|----|-------|------|------------------|--|--|--|--|
| 図面 | 23/31 | 図面名称 | 事務棟4階・屋上階<br>平面図 |  |  |  |  |
| 年度 |       |      |                  |  |  |  |  |

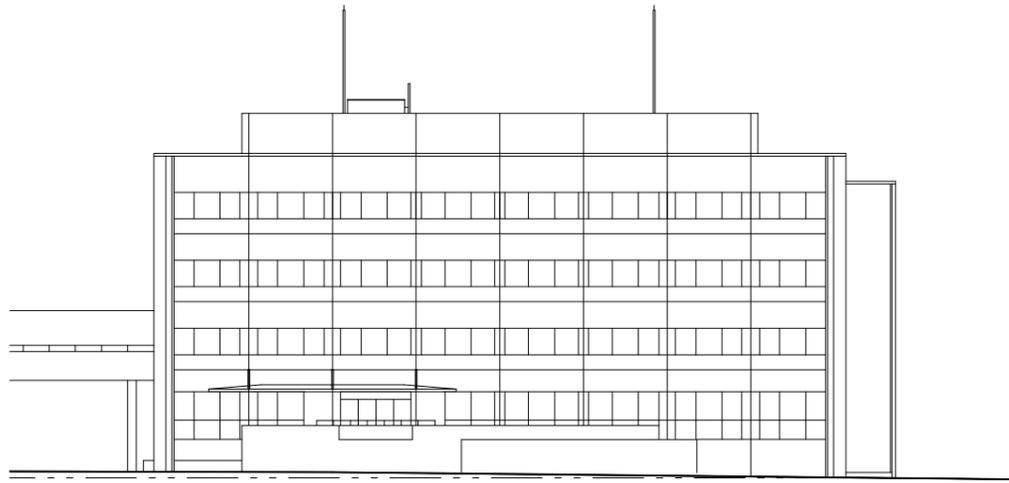


東立面図

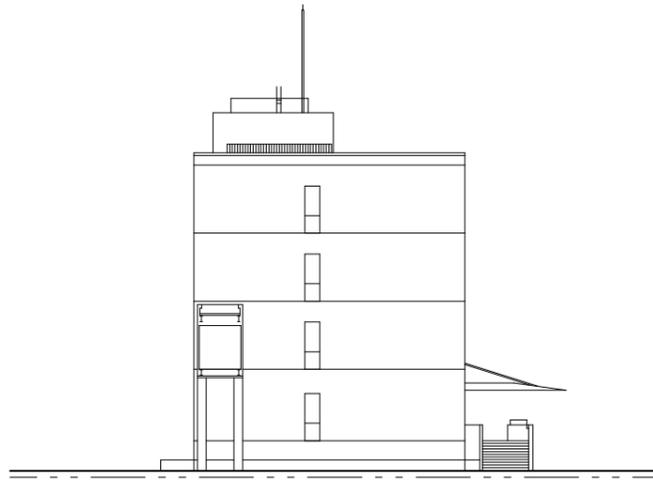


南立面図

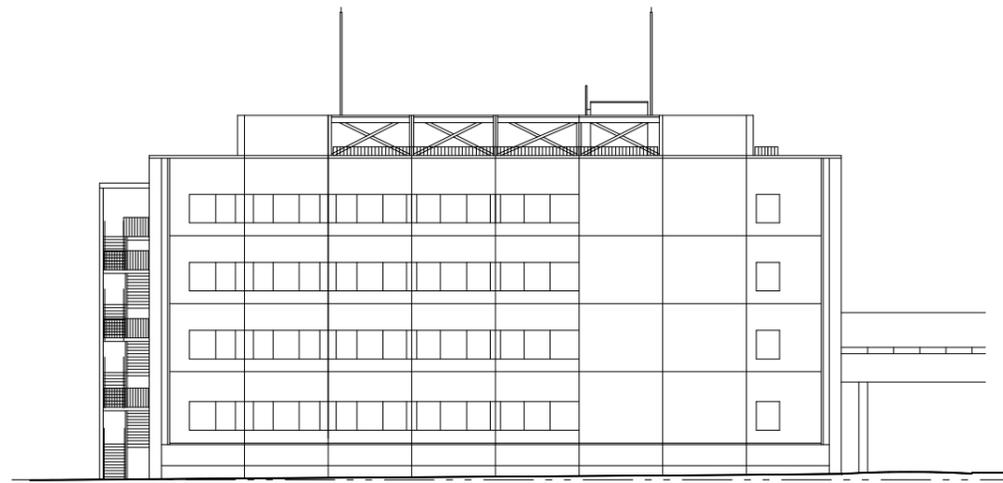


西立面図

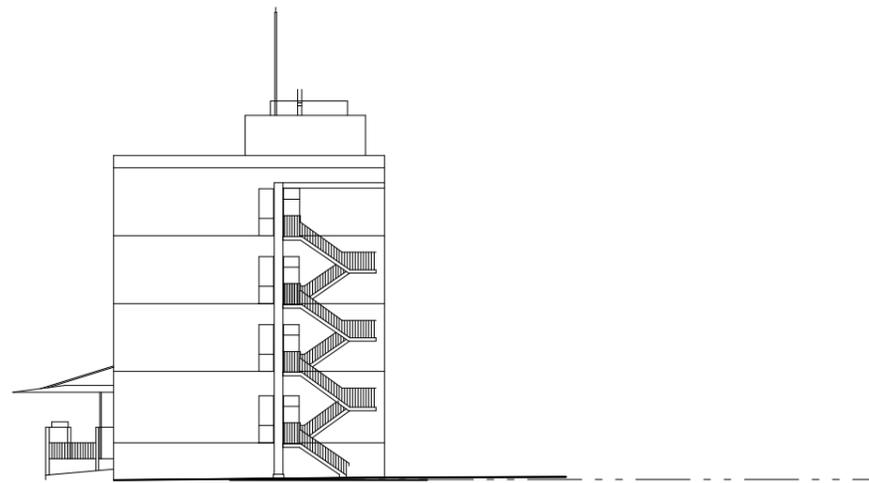


北立面図

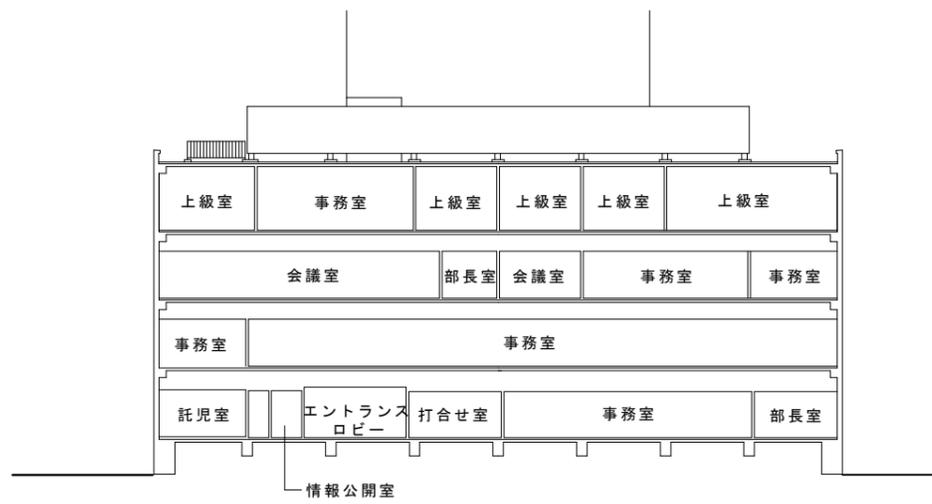

B-B 断面図

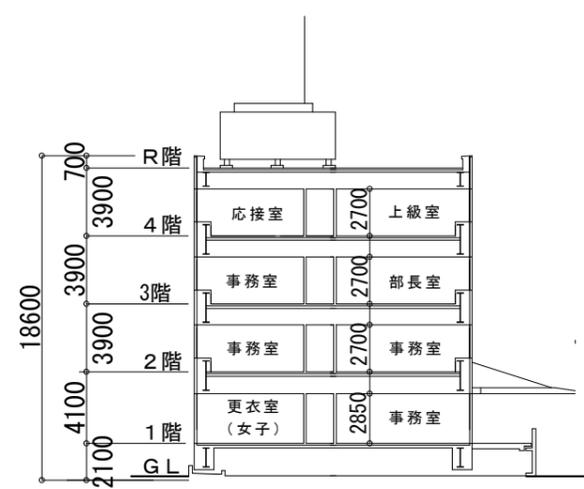

A-A 断面図

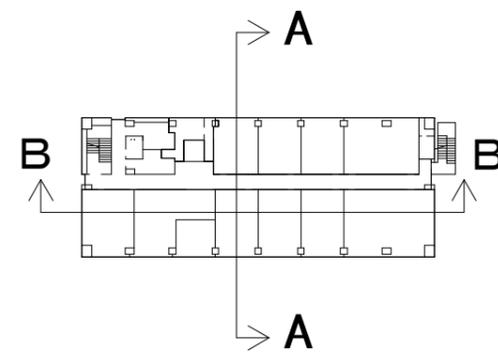


※現状と一部異なることがある（実施方針にて修正予定）

独立行政法人 日本芸術文化振興会 国立劇場再整備本部

国立劇場再整備等事業（既存建物等資料）


|    |       |      |                   |  |  |  |  |
|----|-------|------|-------------------|--|--|--|--|
| 図面 | 24/31 | 図面名称 | 事務棟<br>立面図<br>断面図 |  |  |  |  |
| 年度 |       |      |                   |  |  |  |  |

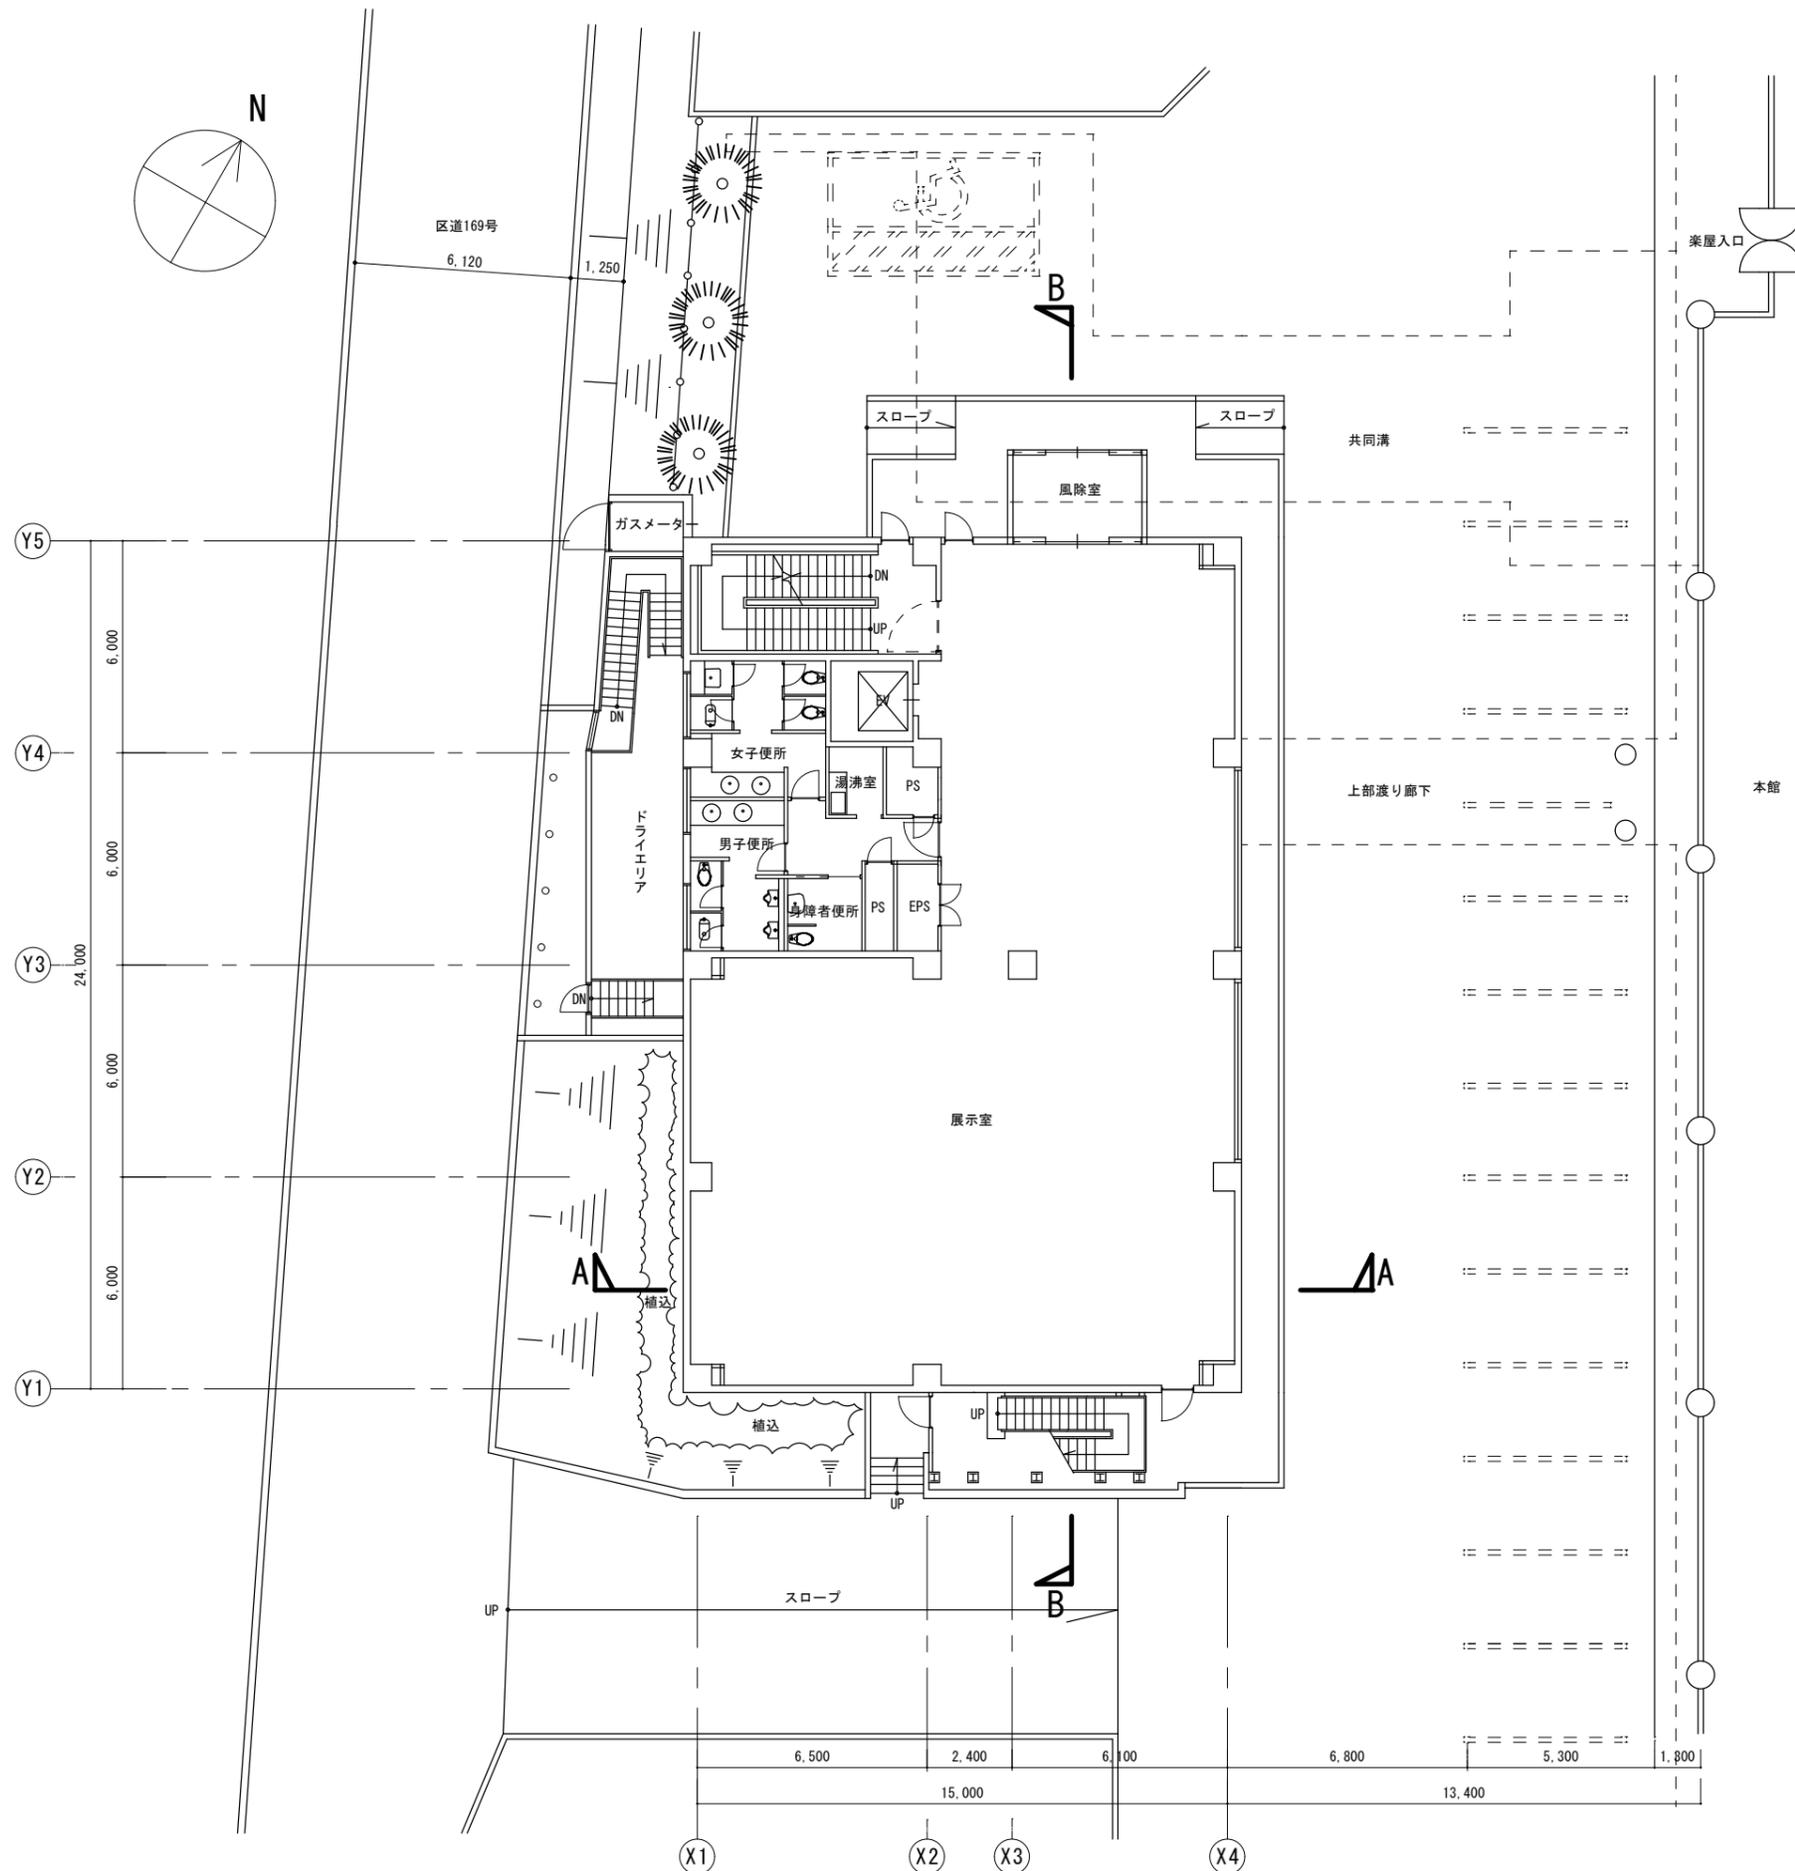


伝統芸能情報館 1階平面図 S1/200

※現状と一部異なることがある（実施方針にて修正予定）

|                            |       |      |         |  |
|----------------------------|-------|------|---------|--|
| 独立行政法人 日本芸術文化振興会 国立劇場再整備本部 |       |      |         |  |
| 国立劇場再整備等事業（既存建物等資料）        |       |      |         |  |
| 図面                         | 25/31 | 図面名称 | 伝統芸能情報館 |  |
| 年度                         |       |      | 1階平面図   |  |

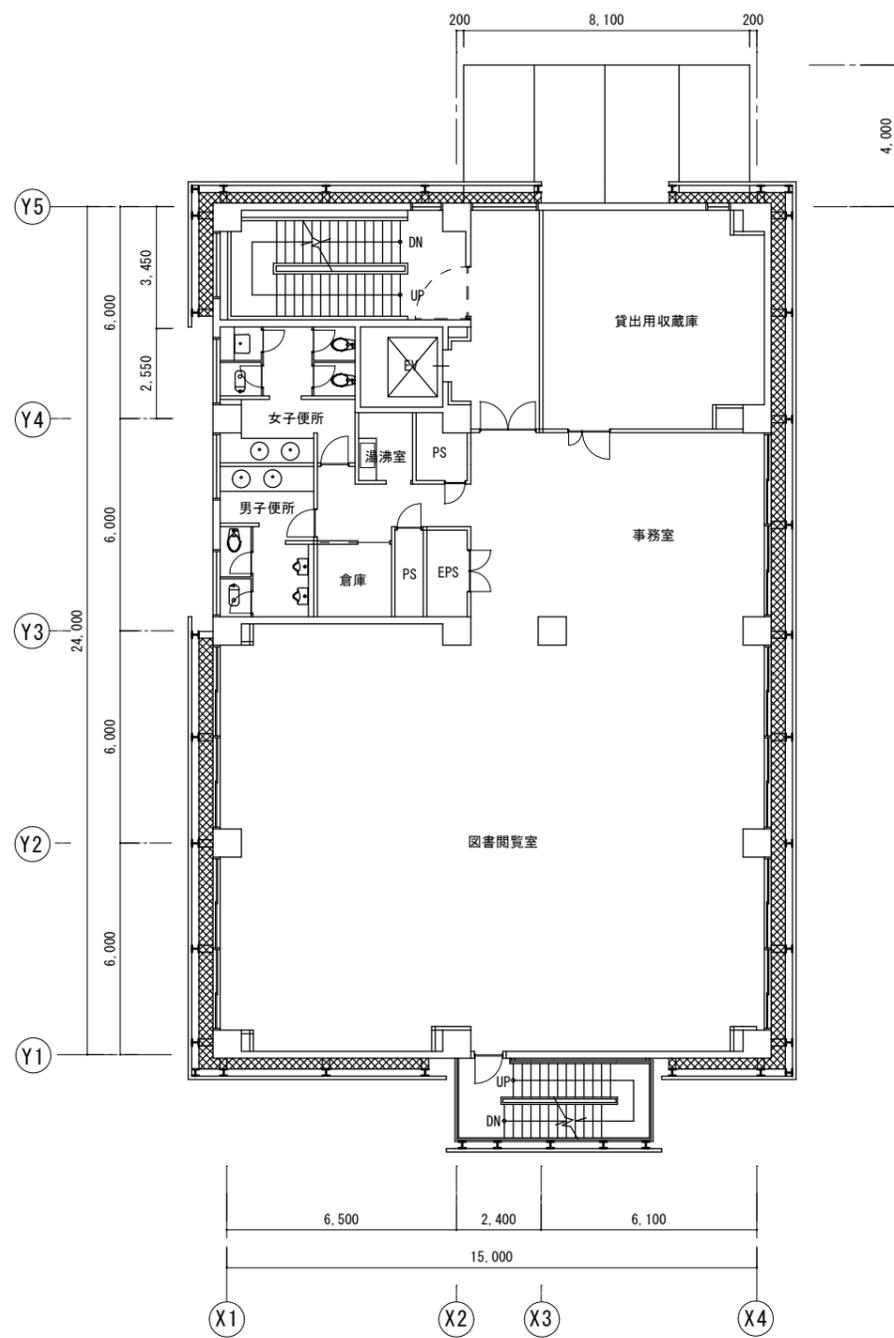


伝統芸能情報館 2階平面図 S1 / 200

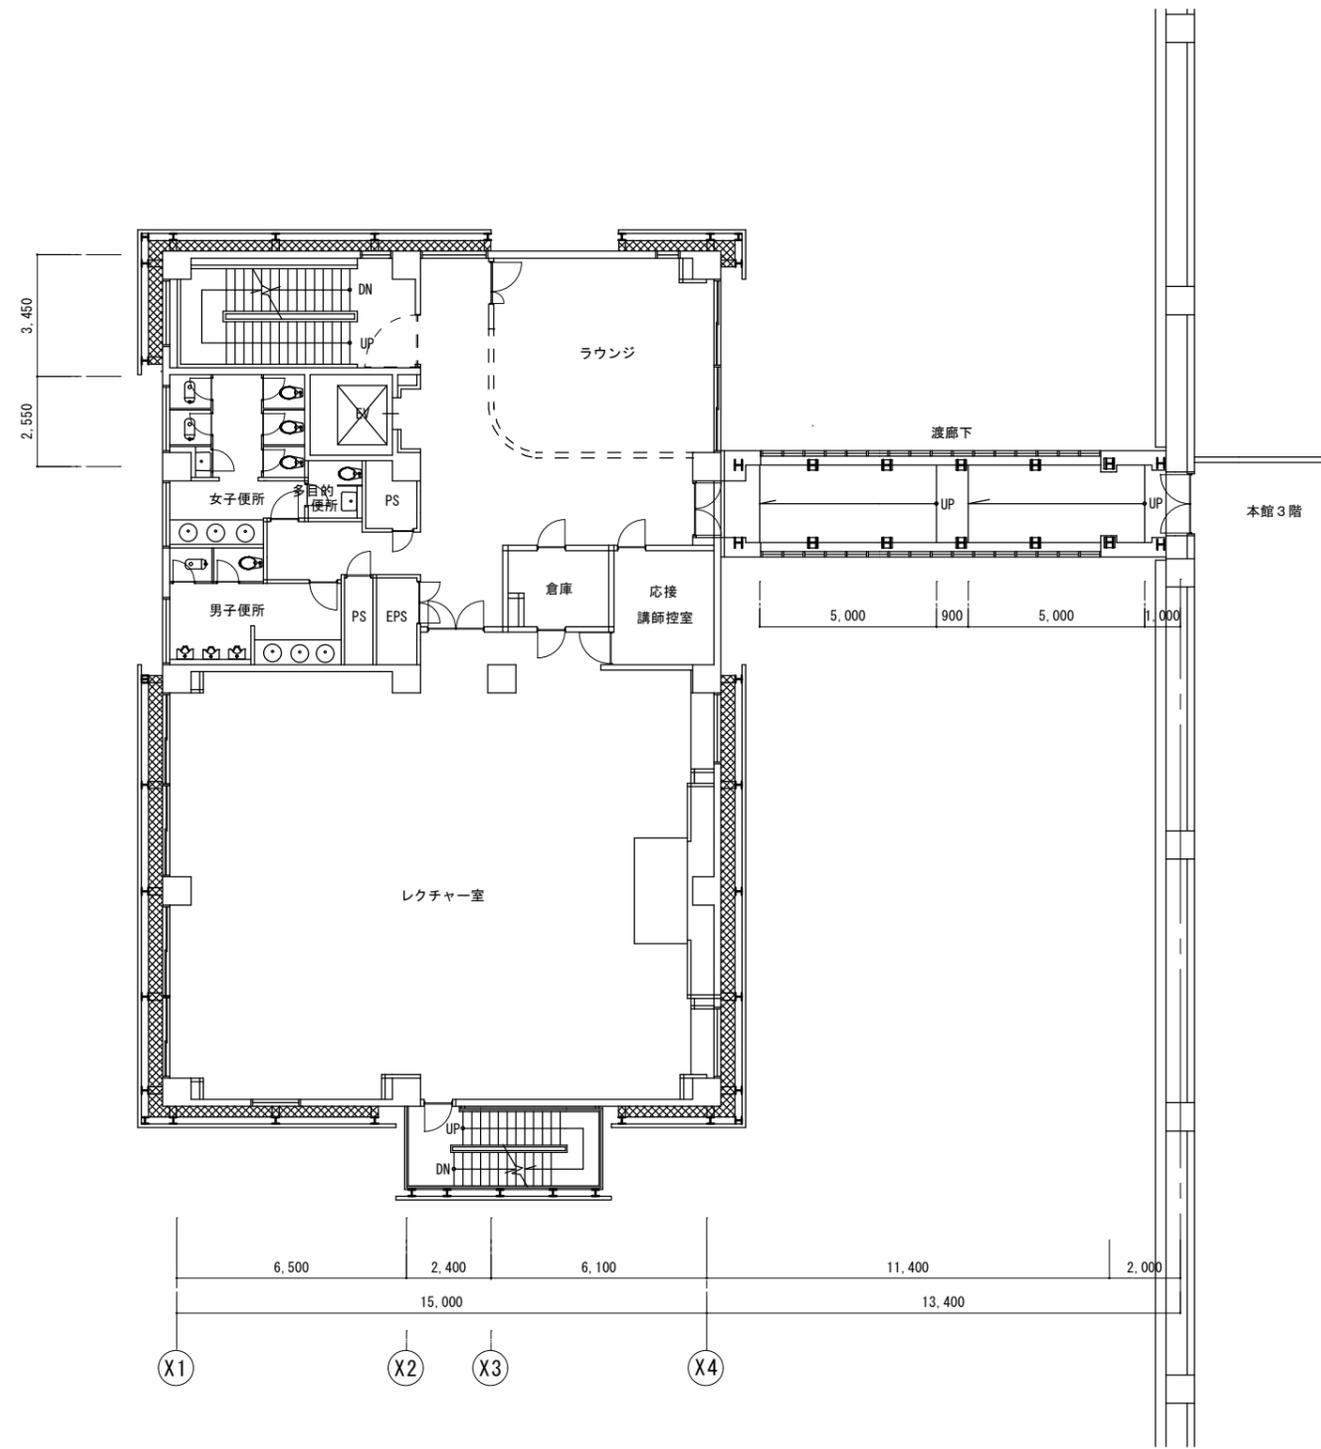


伝統芸能情報館 3階平面図 S1 / 200

※現状と一部異なることがある（実施方針にて修正予定）


|                            |       |      |                     |  |  |
|----------------------------|-------|------|---------------------|--|--|
| 独立行政法人 日本芸術文化振興会 国立劇場再整備本部 |       |      |                     |  |  |
| 国立劇場再整備等事業（既存建物等資料）        |       |      |                     |  |  |
| 図面                         | 26/31 | 図面名称 | 伝統芸能情報館<br>2階・3階平面図 |  |  |
| 年度                         |       |      |                     |  |  |

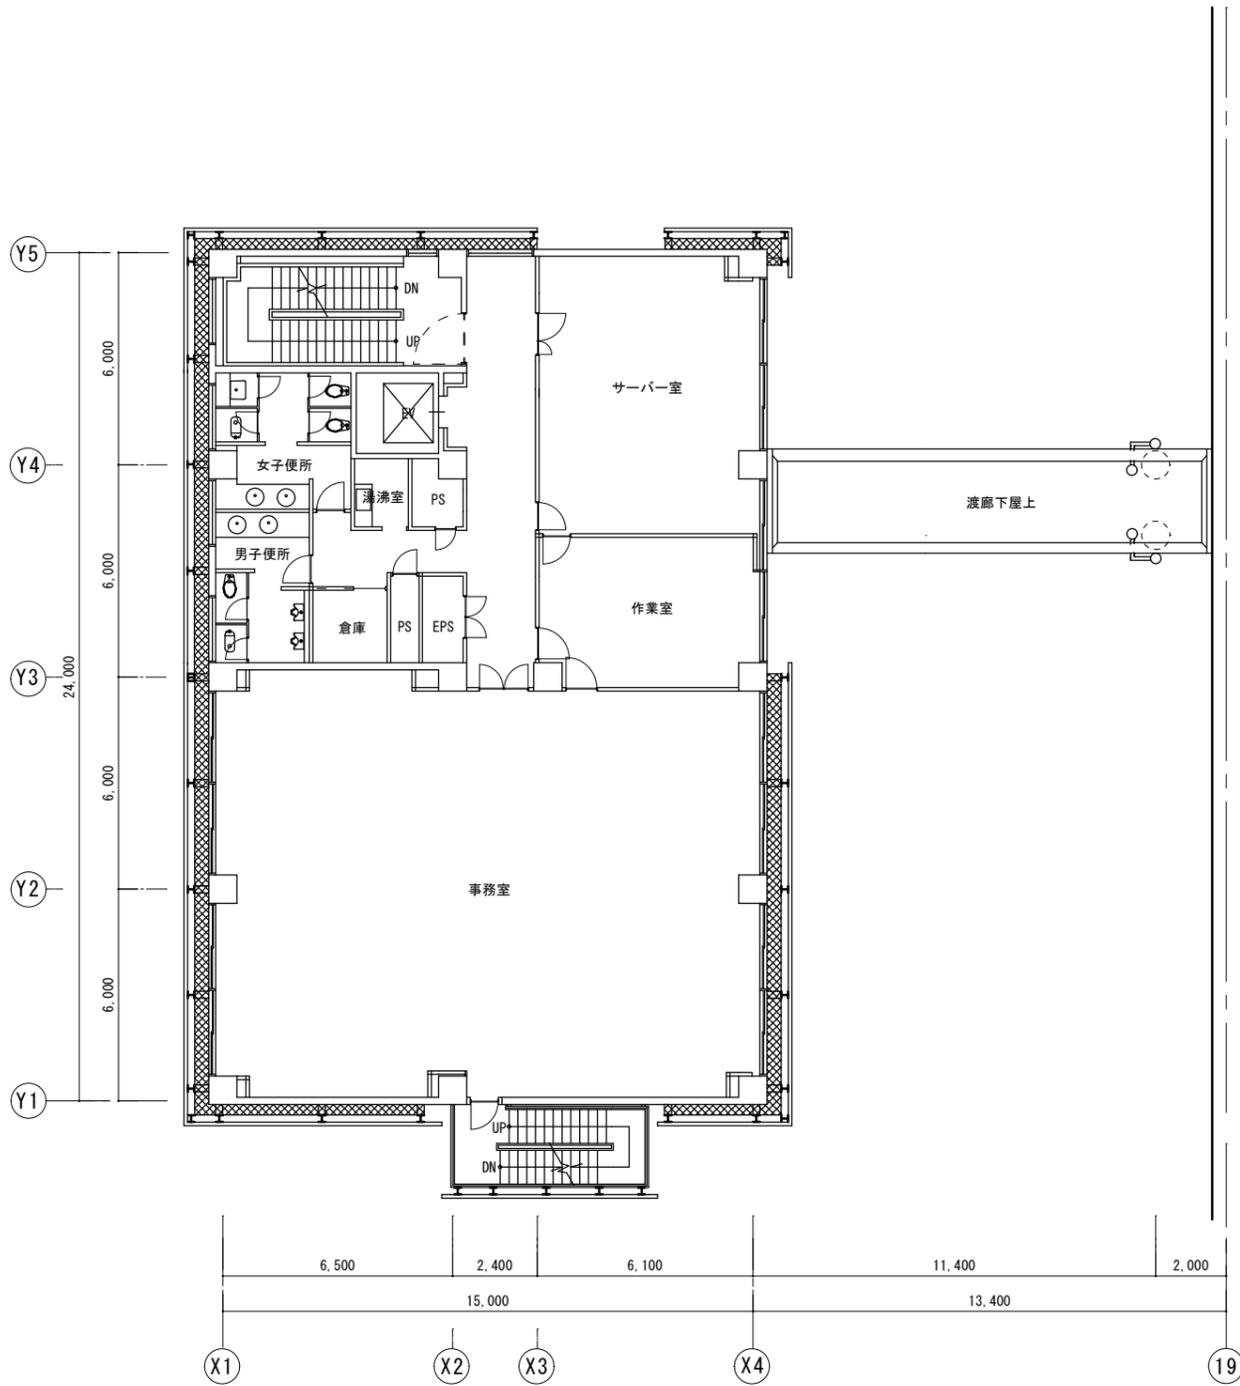

伝統芸能情報館 4階平面図 S1/200

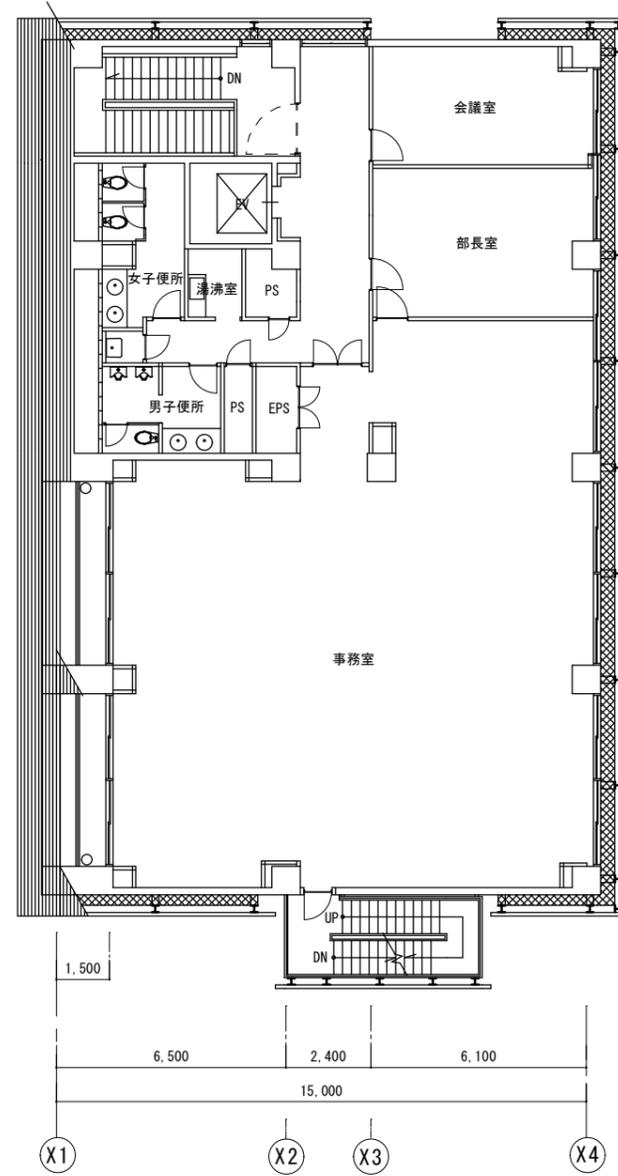


伝統芸能情報館 5階平面図 S1/200

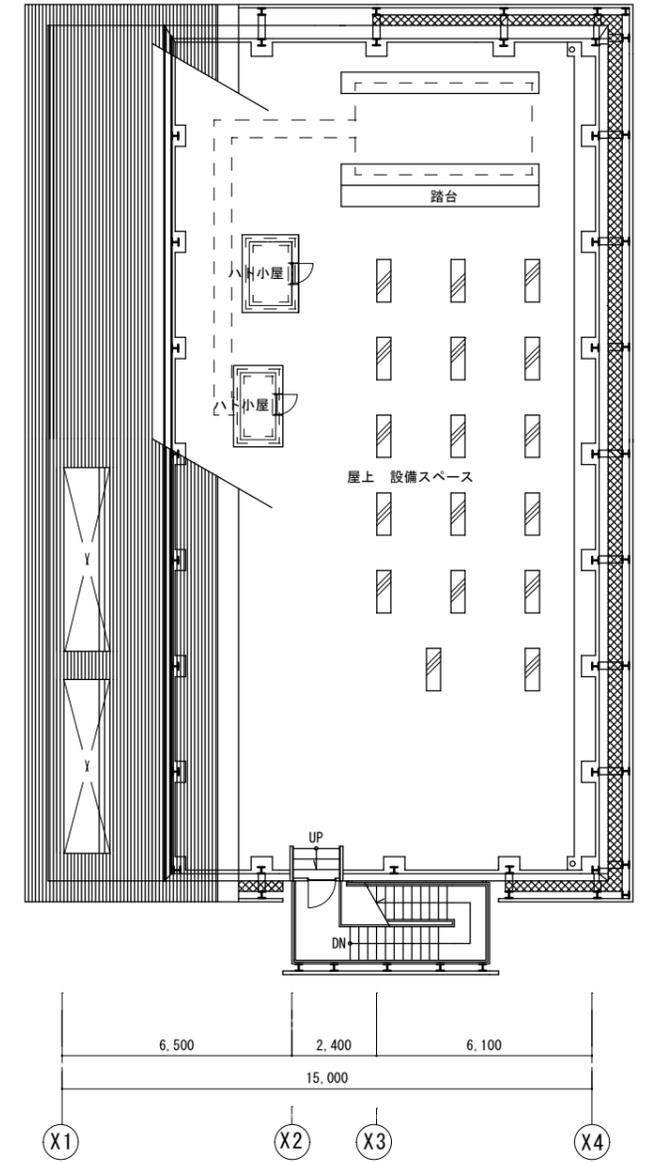


伝統芸能情報館 R階平面図 S1/200

※現状と一部異なることがある（実施方針にて修正予定）

|                            |       |      |                            |  |  |
|----------------------------|-------|------|----------------------------|--|--|
| 独立行政法人 日本芸術文化振興会 国立劇場再整備本部 |       |      |                            |  |  |
| 国立劇場再整備等事業（既存建物等資料）        |       |      |                            |  |  |
| 図面                         | 27/31 | 図面名称 | 伝統芸能情報館<br>4階・5階・R階<br>平面図 |  |  |
| 年度                         |       |      |                            |  |  |

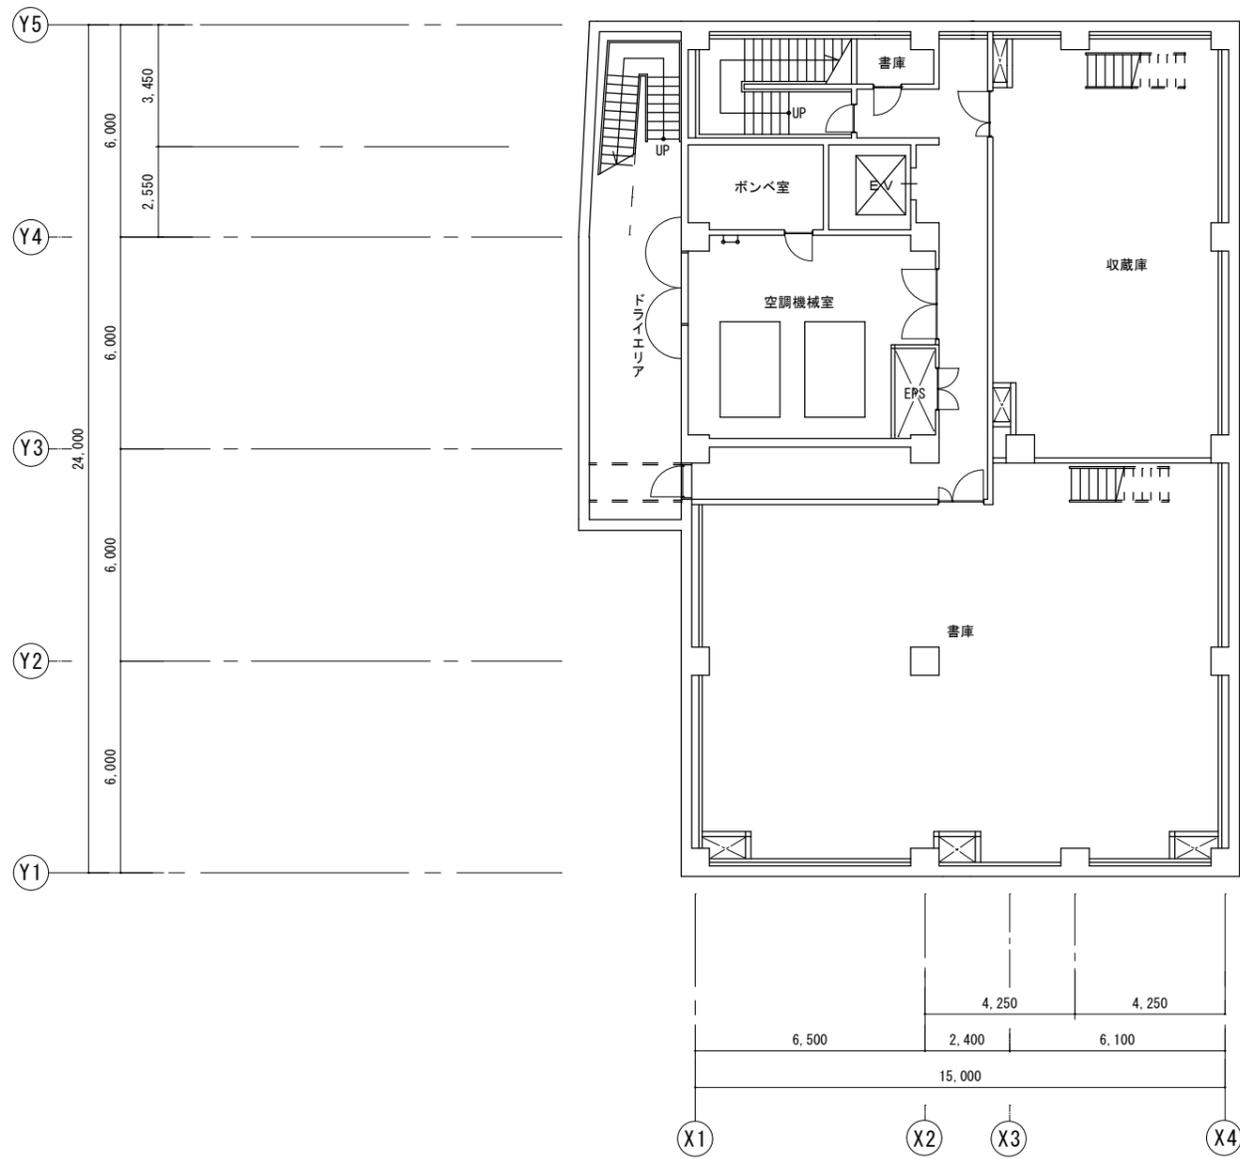


伝統芸能情報館地下2階平面図 S1/200

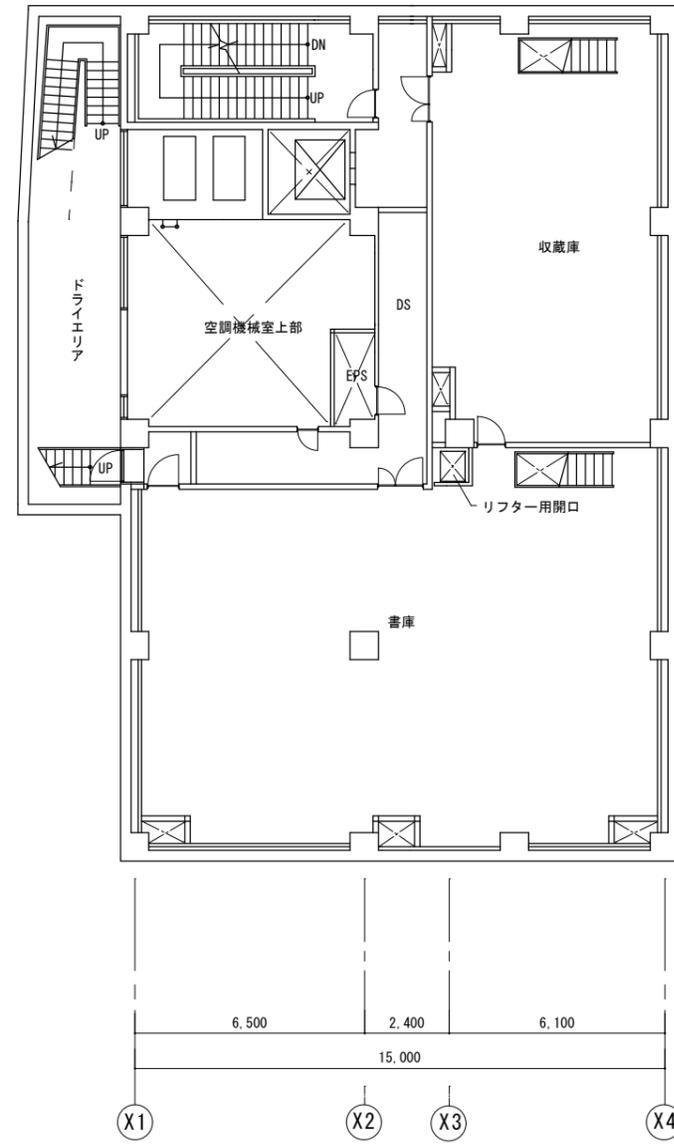


伝統芸能情報館地下1階平面図 S1/200

※現状と一部異なることがある（実施方針にて修正予定）

|                            |       |      |                           |  |  |
|----------------------------|-------|------|---------------------------|--|--|
| 独立行政法人 日本芸術文化振興会 国立劇場再整備本部 |       |      |                           |  |  |
| 国立劇場再整備等事業（既存建物等資料）        |       |      |                           |  |  |
| 図面                         | 28/31 | 図面名称 | 伝統芸能情報館<br>地下1階・2階<br>平面図 |  |  |
| 年度                         |       |      |                           |  |  |

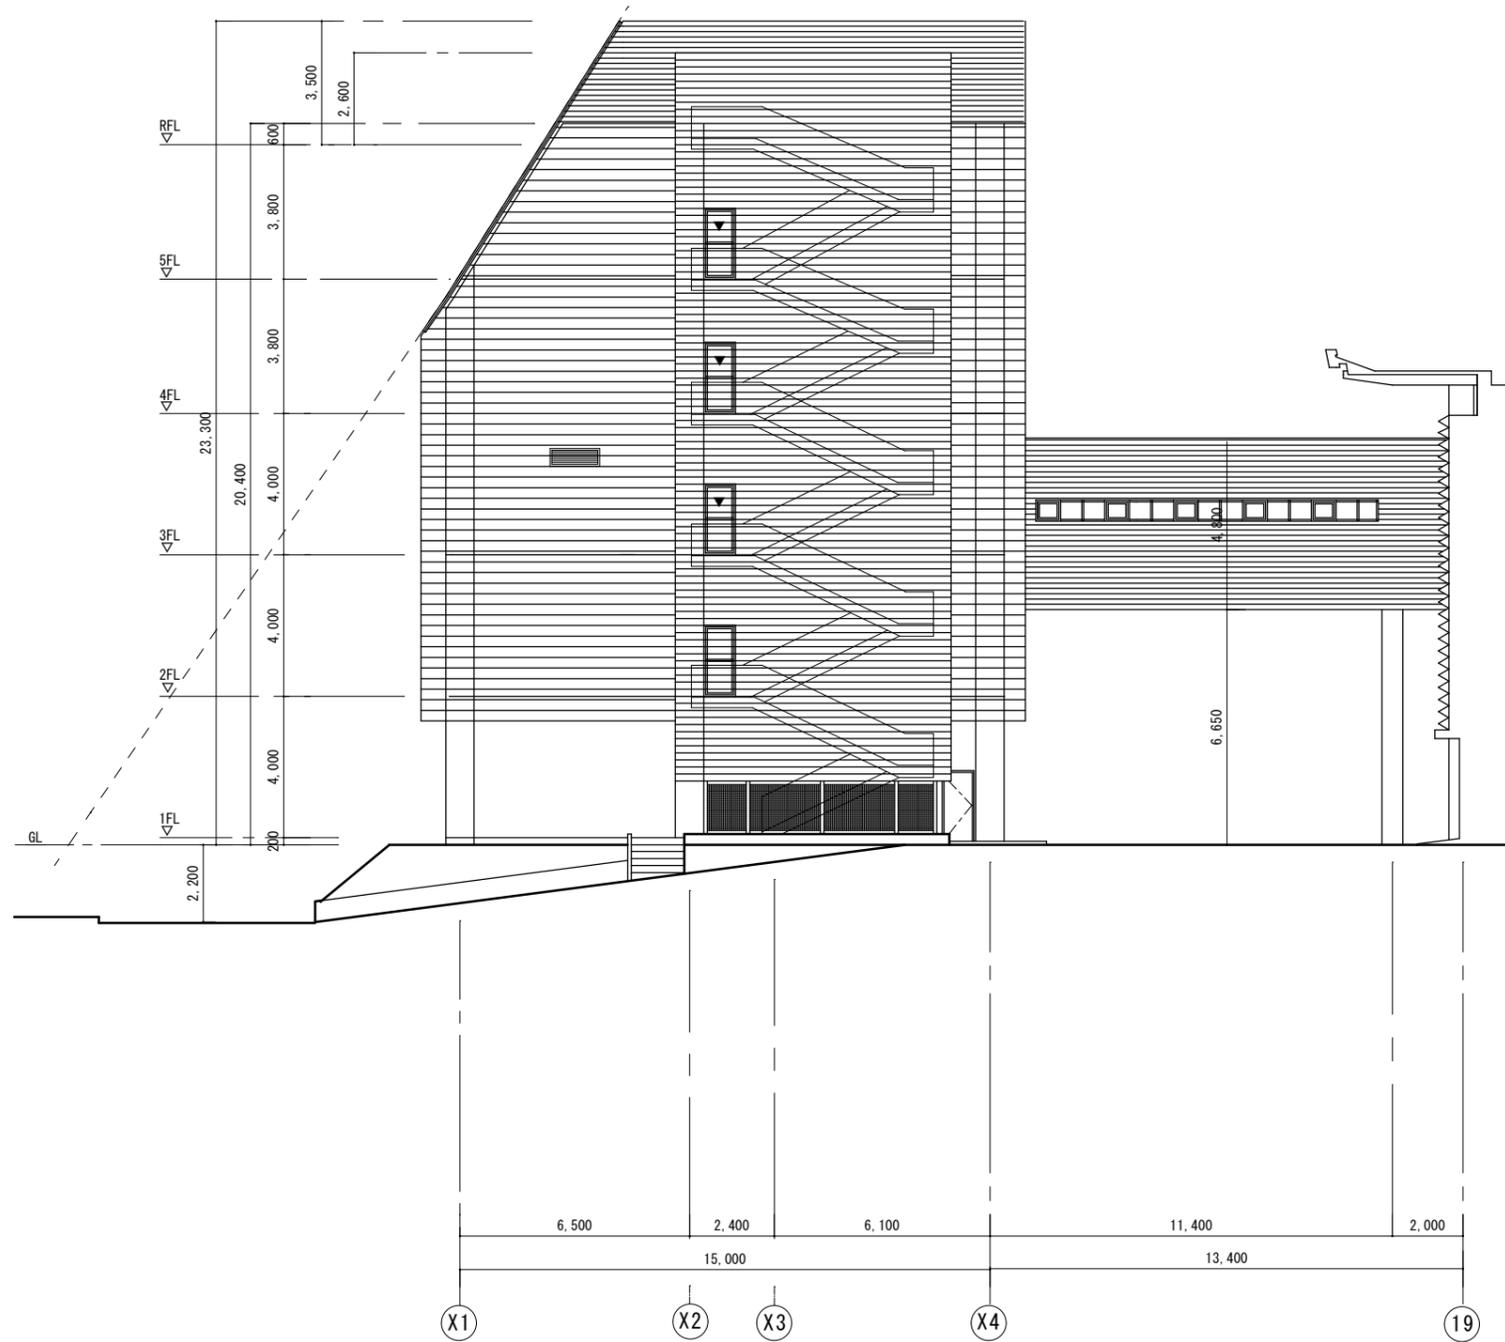


南立面図 S 1 / 2 0 0

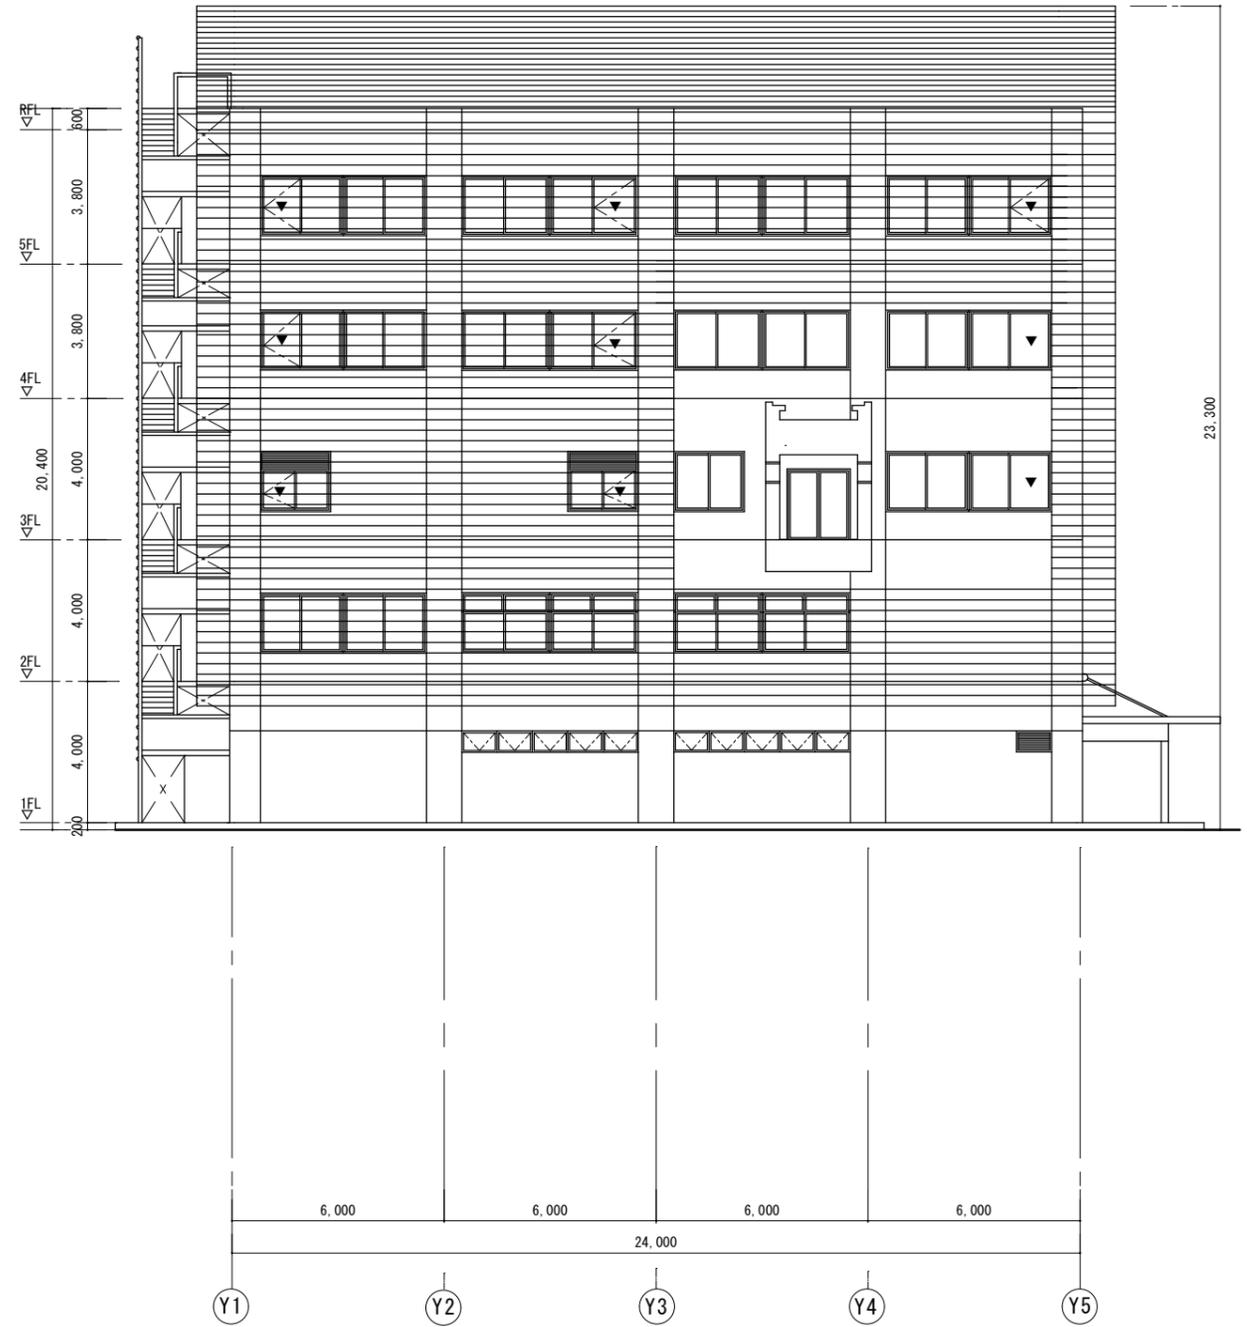


東立面図 S 1 / 2 0 0

※現状と一部異なることがある（実施方針にて修正予定）

|                            |       |      |              |  |  |
|----------------------------|-------|------|--------------|--|--|
| 独立行政法人 日本芸術文化振興会 国立劇場再整備本部 |       |      |              |  |  |
| 国立劇場再整備等事業（既存建物等資料）        |       |      |              |  |  |
| 図面                         | 29/31 | 図面名称 | 伝統芸能情報館      |  |  |
| 年度                         |       |      | 立面図<br>(東・南) |  |  |

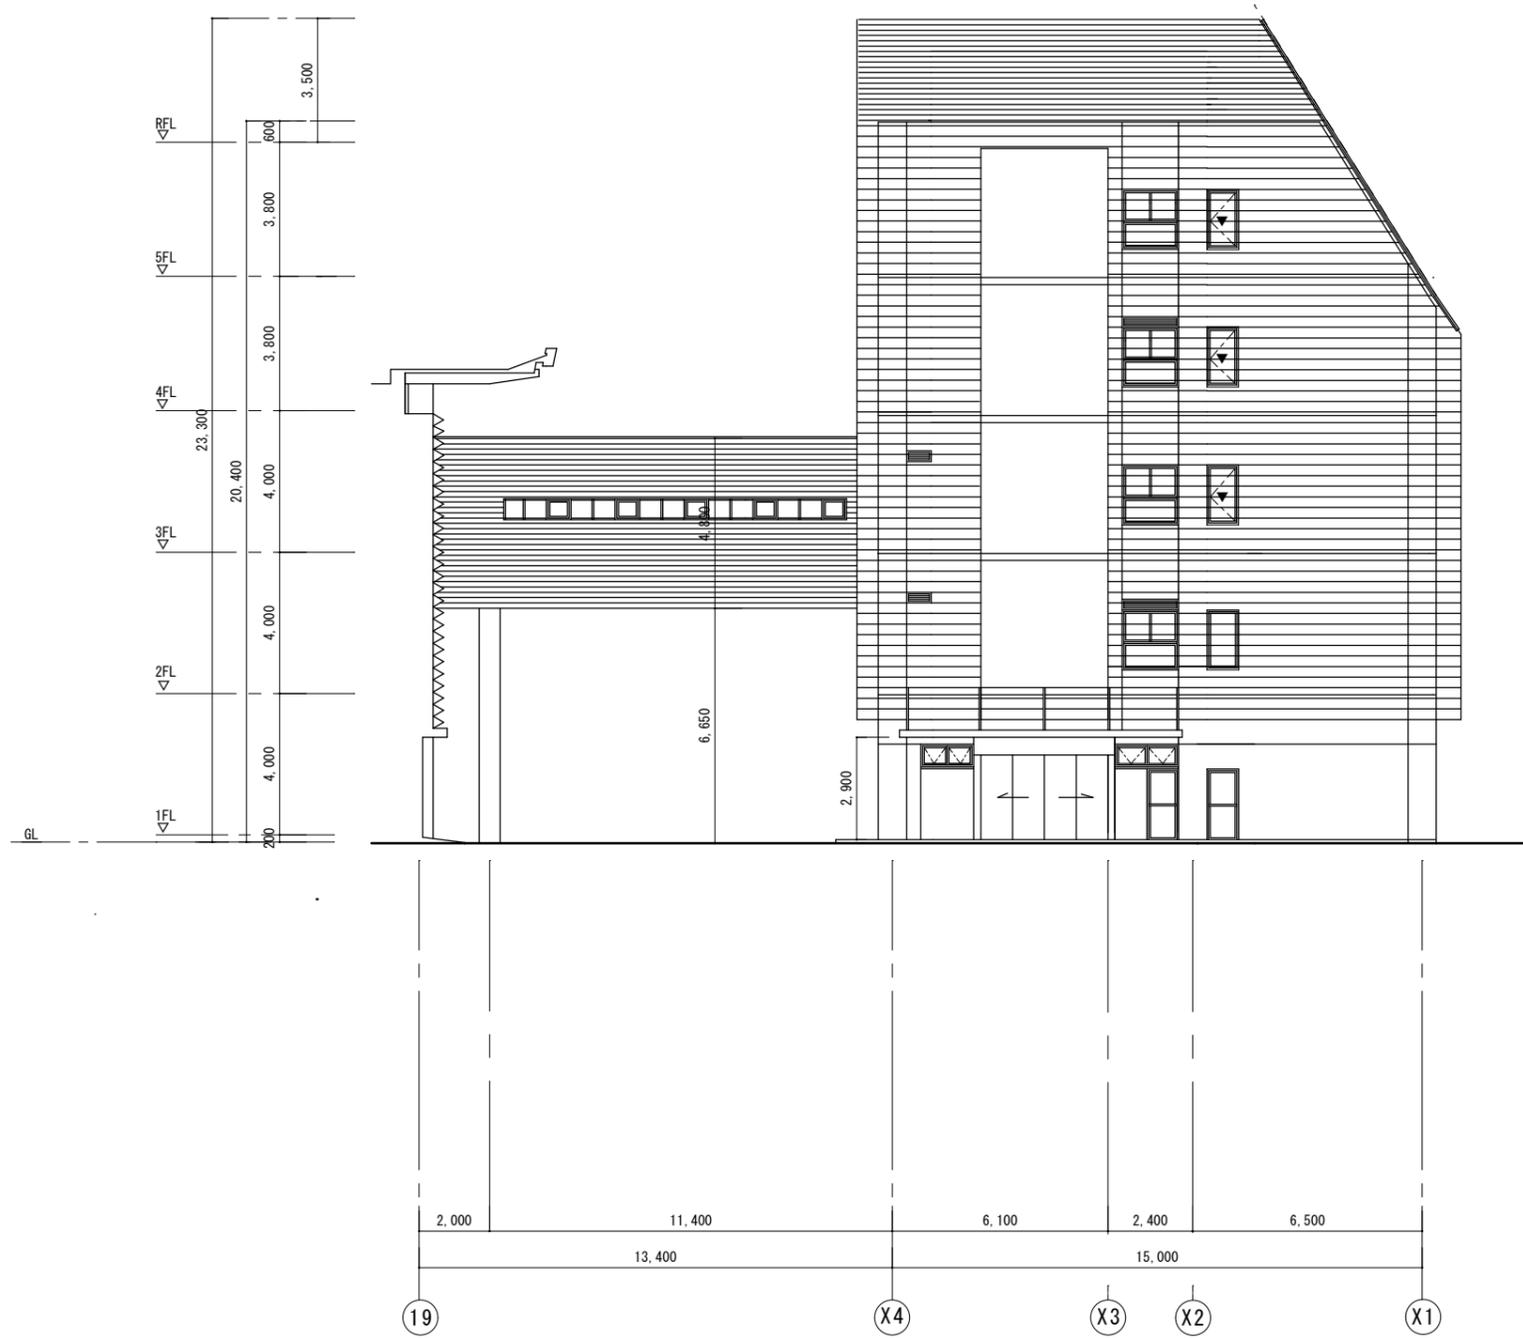


北立面図 S 1 / 2 0 0

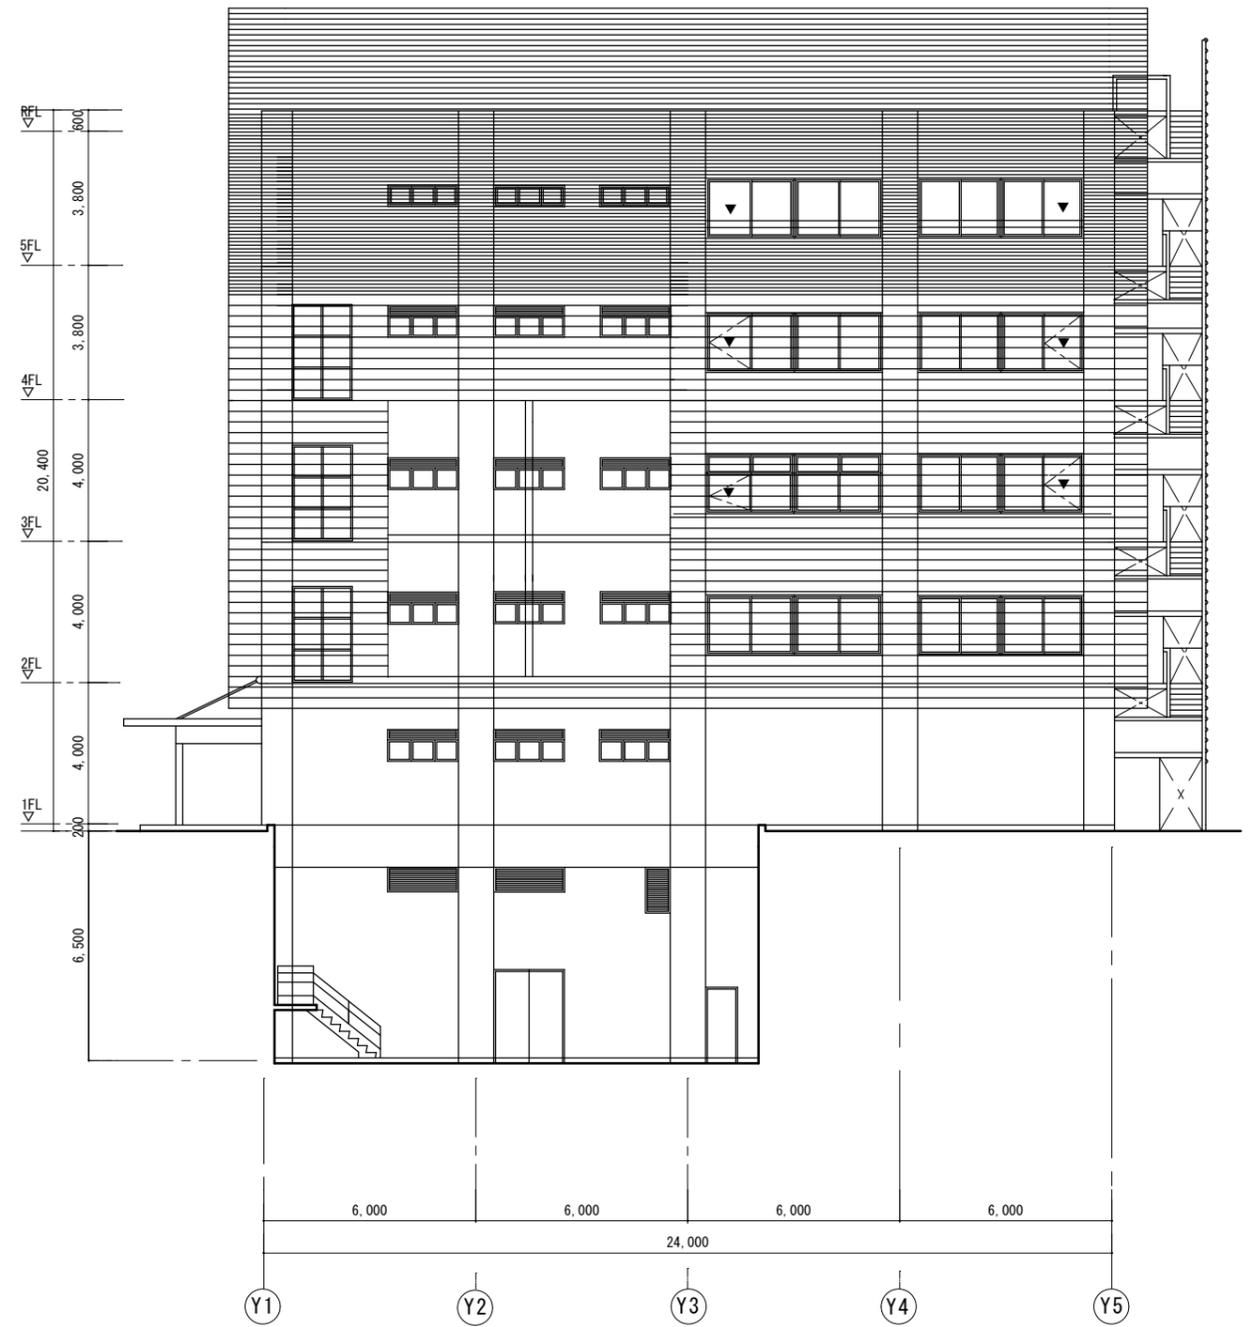


西立面図 S 1 / 2 0 0

※現状と一部異なることがある（実施方針にて修正予定）

|                            |       |      |              |  |  |
|----------------------------|-------|------|--------------|--|--|
| 独立行政法人 日本芸術文化振興会 国立劇場再整備本部 |       |      |              |  |  |
| 国立劇場再整備等事業（既存建物等資料）        |       |      |              |  |  |
| 図面                         | 30/31 | 図面名称 | 伝統芸能情報館      |  |  |
| 年度                         |       |      | 立面図<br>(西・北) |  |  |

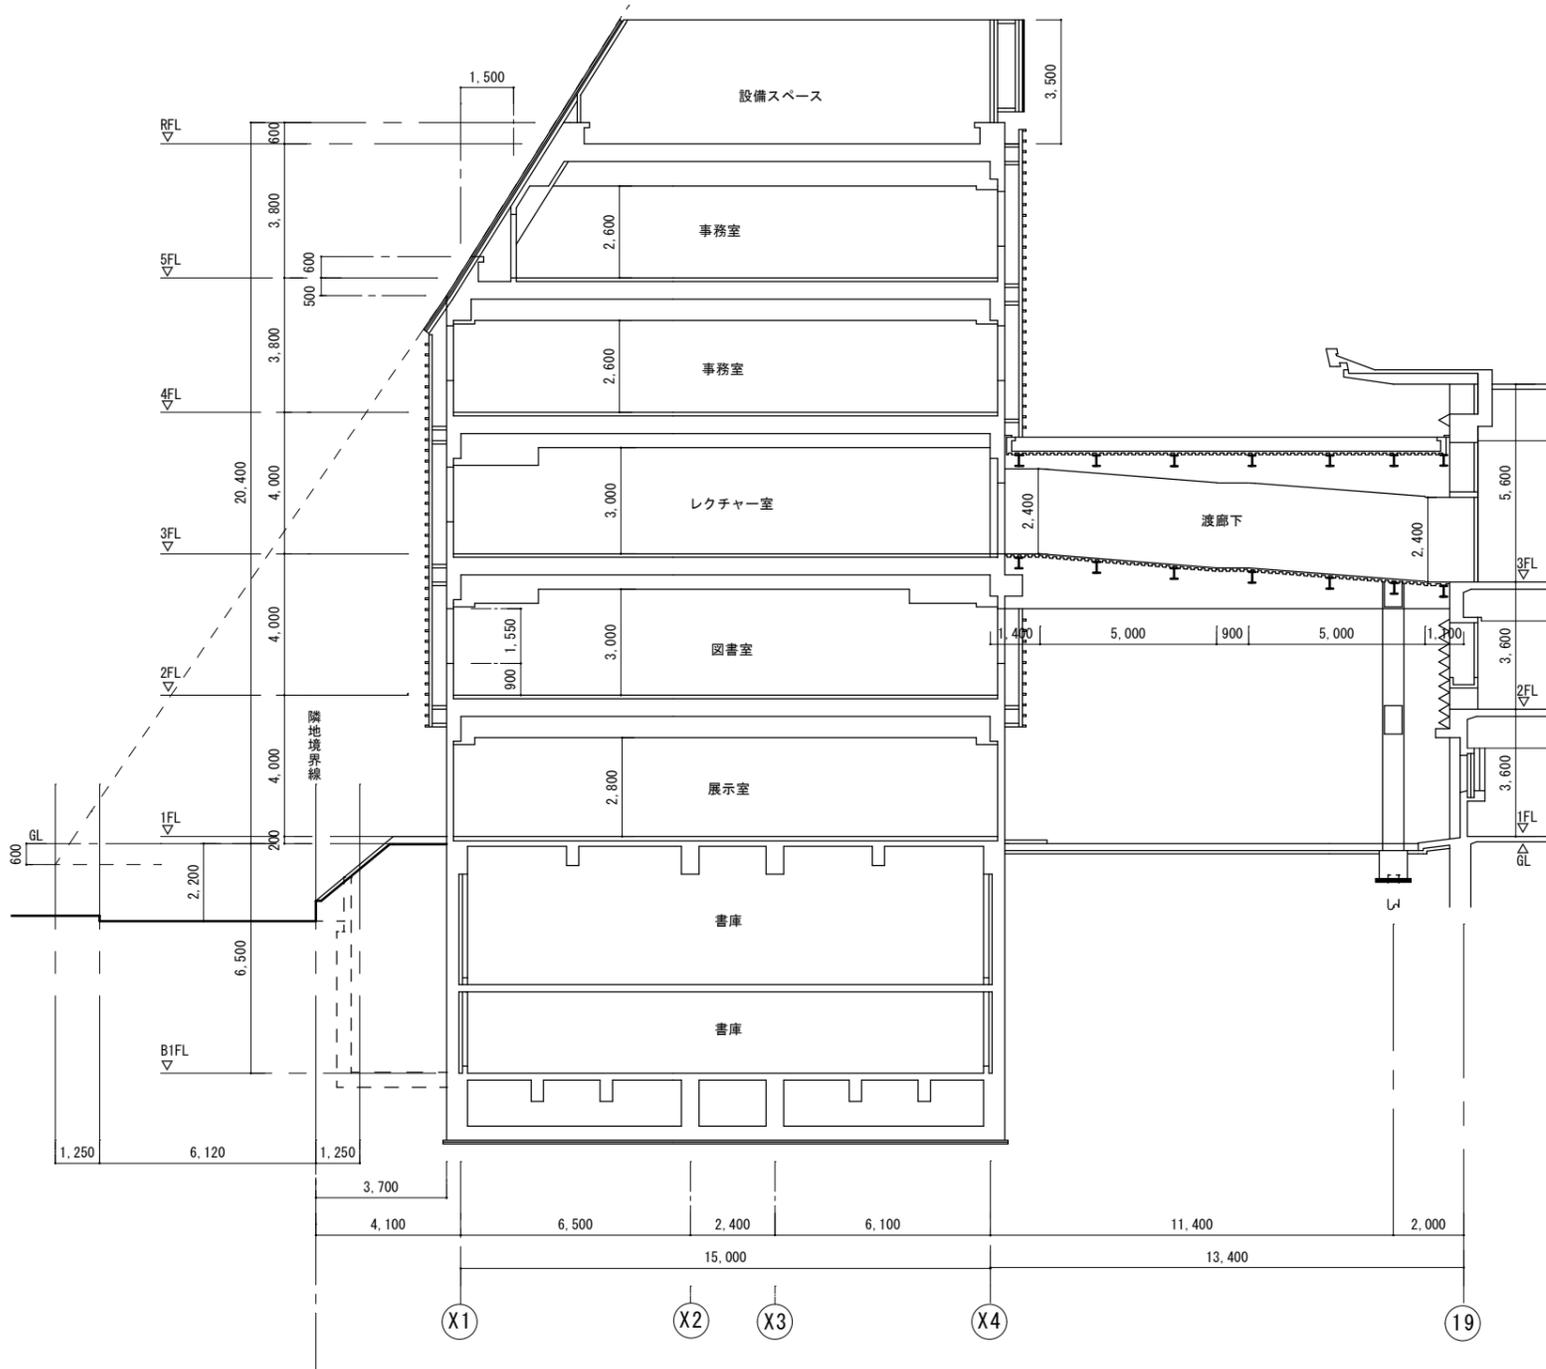

A-A断面図 S1/200

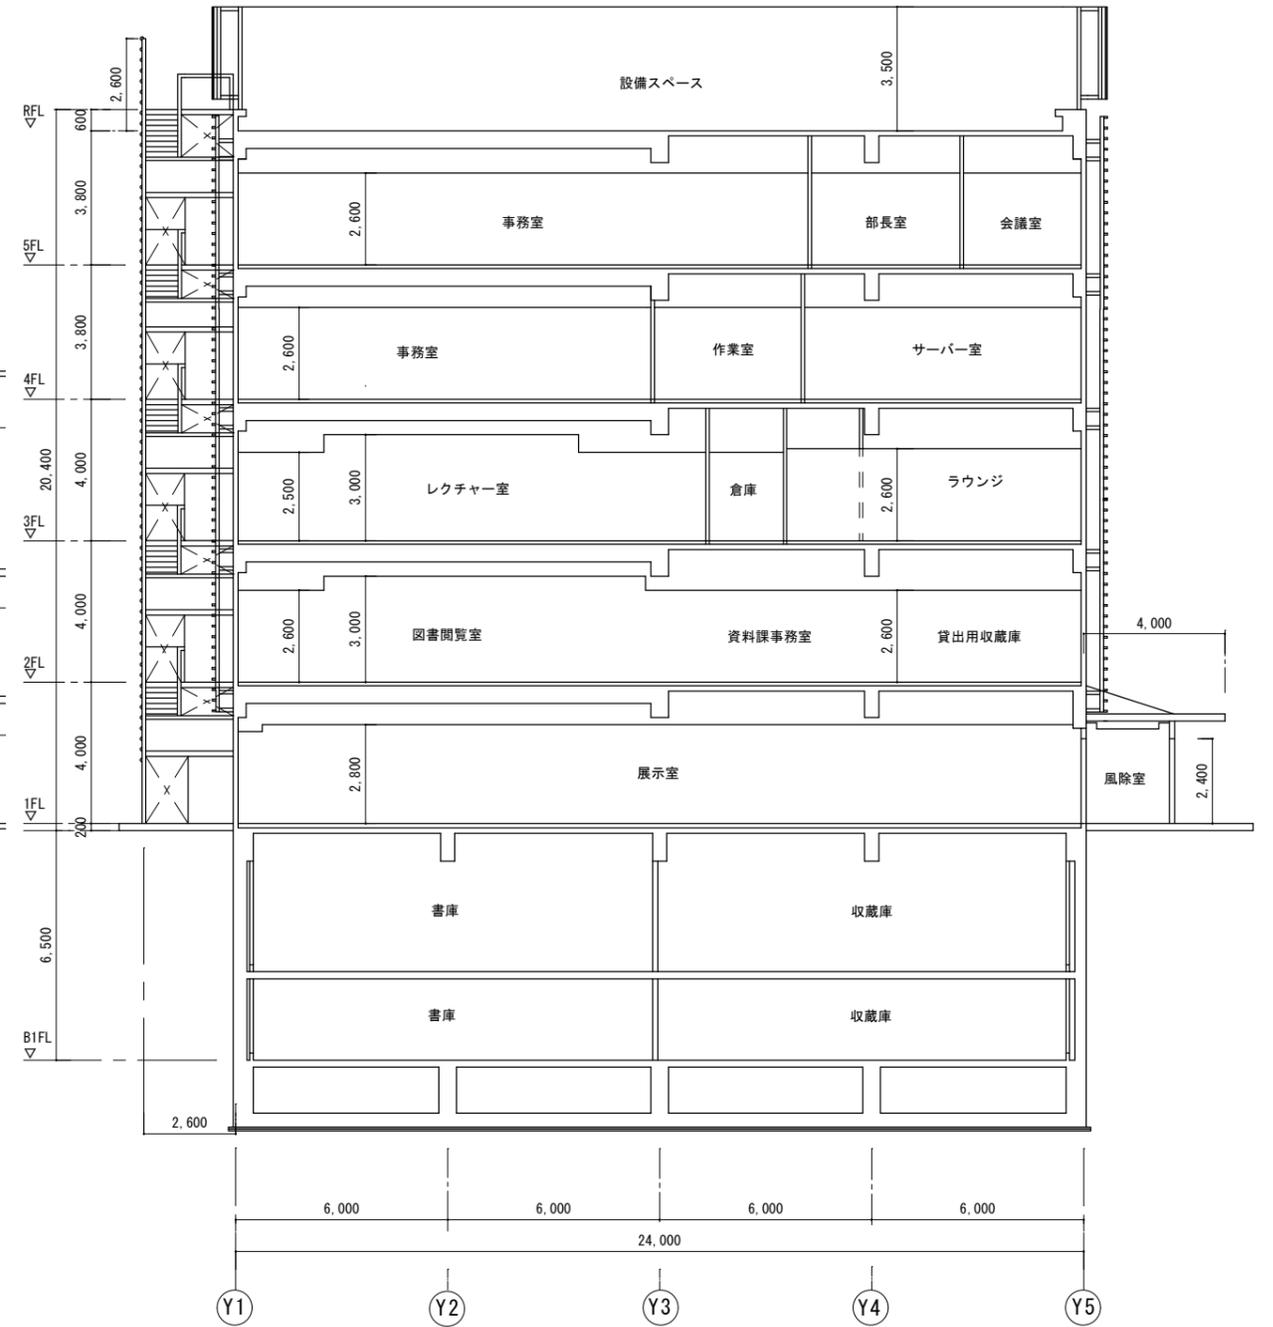

B-B断面図 S1/200

※現状と一部異なることがある（実施方針にて修正予定）

|                            |       |      |                             |  |  |
|----------------------------|-------|------|-----------------------------|--|--|
| 独立行政法人 日本芸術文化振興会 国立劇場再整備本部 |       |      |                             |  |  |
| 国立劇場再整備等事業（既存建物等資料）        |       |      |                             |  |  |
| 図面                         | 31/31 | 図面名称 | 伝統芸能情報館<br>断面図<br>(A-A・B-B) |  |  |
| 年度                         |       |      |                             |  |  |