
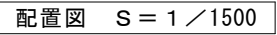


隼町地区 既存建築物図面リスト


縮尺	図 面 名 称	番号
	表紙・図面リスト	
1/1500	案内図・配置図・建物面積表	1/31
1/1000	配置図	2/31
1/400	国立劇場本館1階平面図	3/31
1/400	国立劇場本館2階平面図	4/31
1/400	国立劇場本館3階平面図	5/31
1/400	国立劇場本館屋上平面図	6/31
1/400	国立劇場本館塔屋平面図	7/31
1/400	国立劇場本館地下平面図	8/31
1/400	国立劇場本館中地下平面図	9/31
1/400	国立劇場本館立面図（東・南）	10/31
1/400	国立劇場本館立面図（西・北）	11/31
1/400	国立劇場本館断面図（A-A・B-B）	12/31

縮尺	図 面 名 称	番号
1/200	国立演芸資料館 1 階平面図	13/31
1/200	国立演芸資料館 2 階平面図	14/31
1/200	国立演芸資料館 3 階平面図	15/31
1/200	国立演芸資料館 4 階平面図	16/31
1/200	国立演芸資料館屋上階平面図	17/31
1/200	国立演芸資料館地下 1 階平面図	18/31
1/400	国立演芸資料館立面図	19/31
1/400	国立演芸資料館断面図	20/31

縮尺	図 面 名 称	番号
1/200	事務棟 1 階平面図	21/31
1/200	事務棟 2 階・3 階平面図	22/31
1/200	事務棟 4 階・屋上階平面図	23/31
1/400	事務棟立面図・断面図	24/31
1/200	伝統芸能情報館1階平面図	25/31
1/200	伝統芸能情報館2階・3階平面図	26/31
1/200	伝統芸能情報館4階・5階・R階平面図	27/31
1/200	伝統芸能情報館地下1階・2階平面図	28/31
1/200	伝統芸能情報館立面図（東・南）	29/31
1/200	伝統芸能情報館立面図（西・北）	30/31
1/200	伝統芸能情報館断面図（A-A・B-B）	31/31

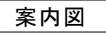

独立行政法人 日本芸術文化振興会 国立劇場再整備本部							
国立劇場再整備等事業（既存建物等資料）							
図面	1/31	図面名称	案内図・配置図 建物面積表				
年度							

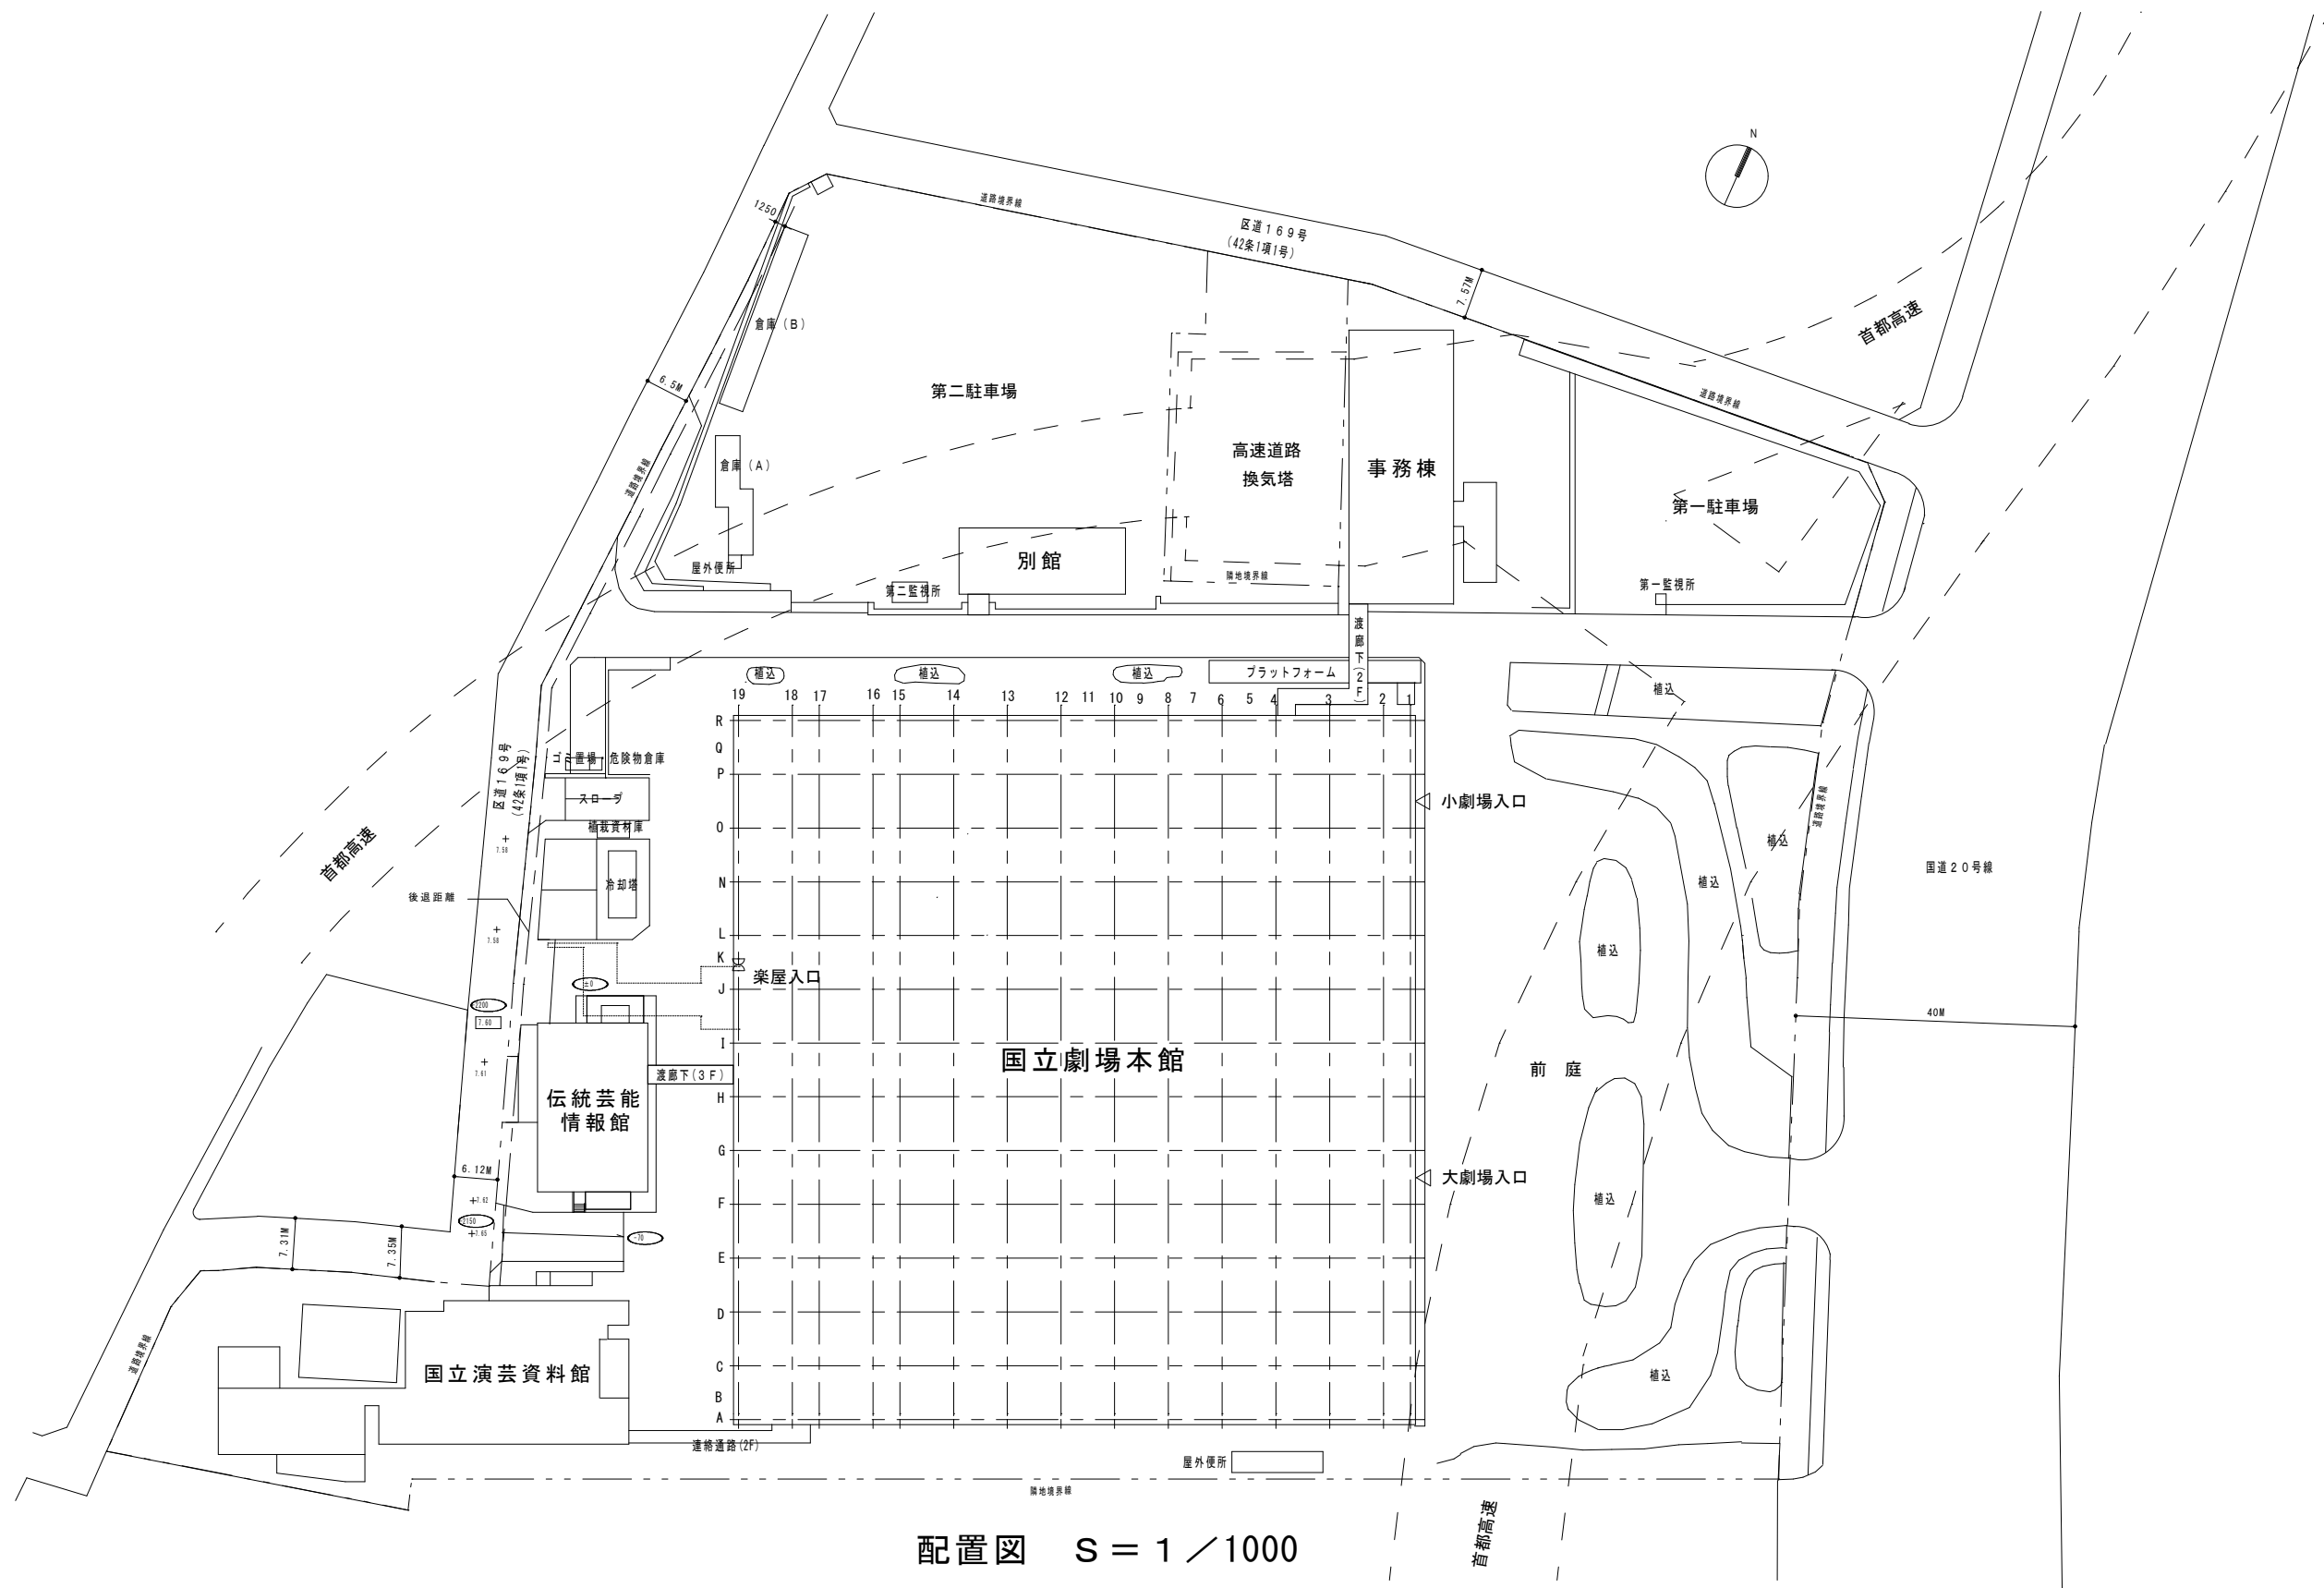


※現状と一部異なることがある（実施方針にて修正予定）

独立行政法人 日本芸術文化振興会 国立劇場再整備本部


国立劇場再整備等事業（既存建物等資料）

図番	2/31	図面名称	配置図				
年度							

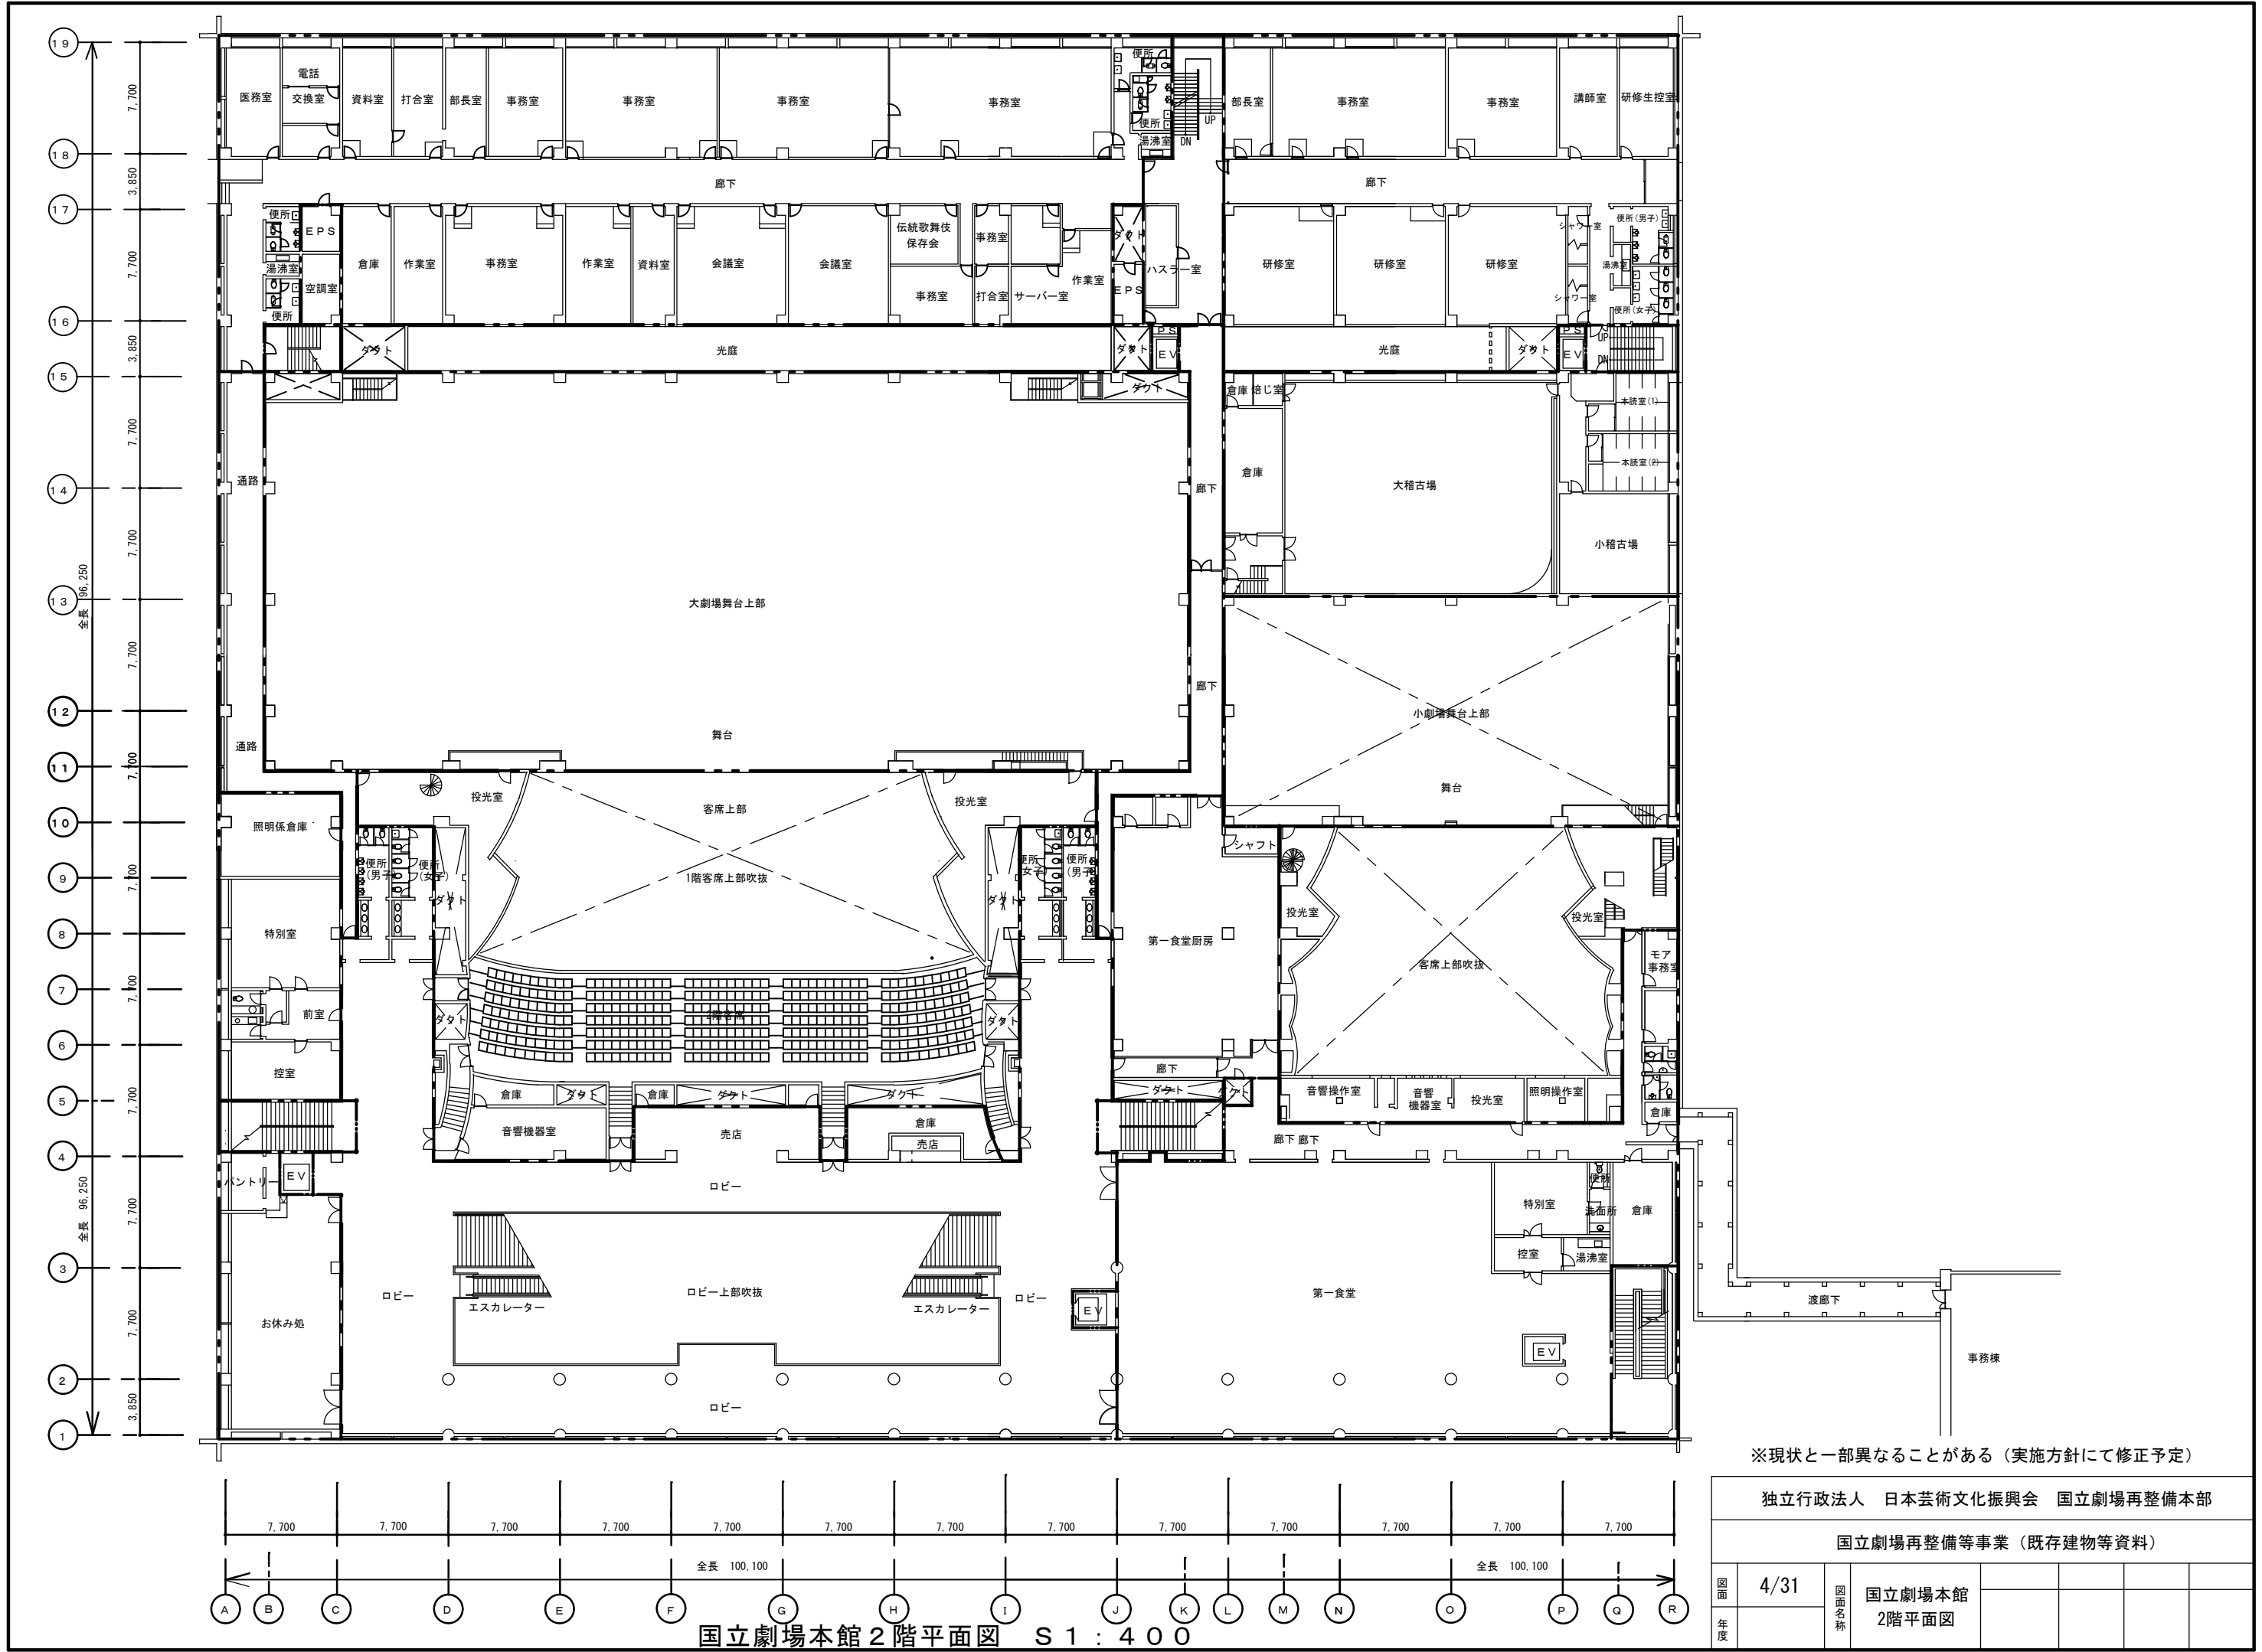

※現状と一部異なることがある（実施方針にて修正予定）


独立行政法人 日本芸術文化振興会 国立劇場再整備本部				
国立劇場再整備等事業（既存建物等資料）				
図面	4/31	図面名称	国立劇場本館 2階平面図	
年度				

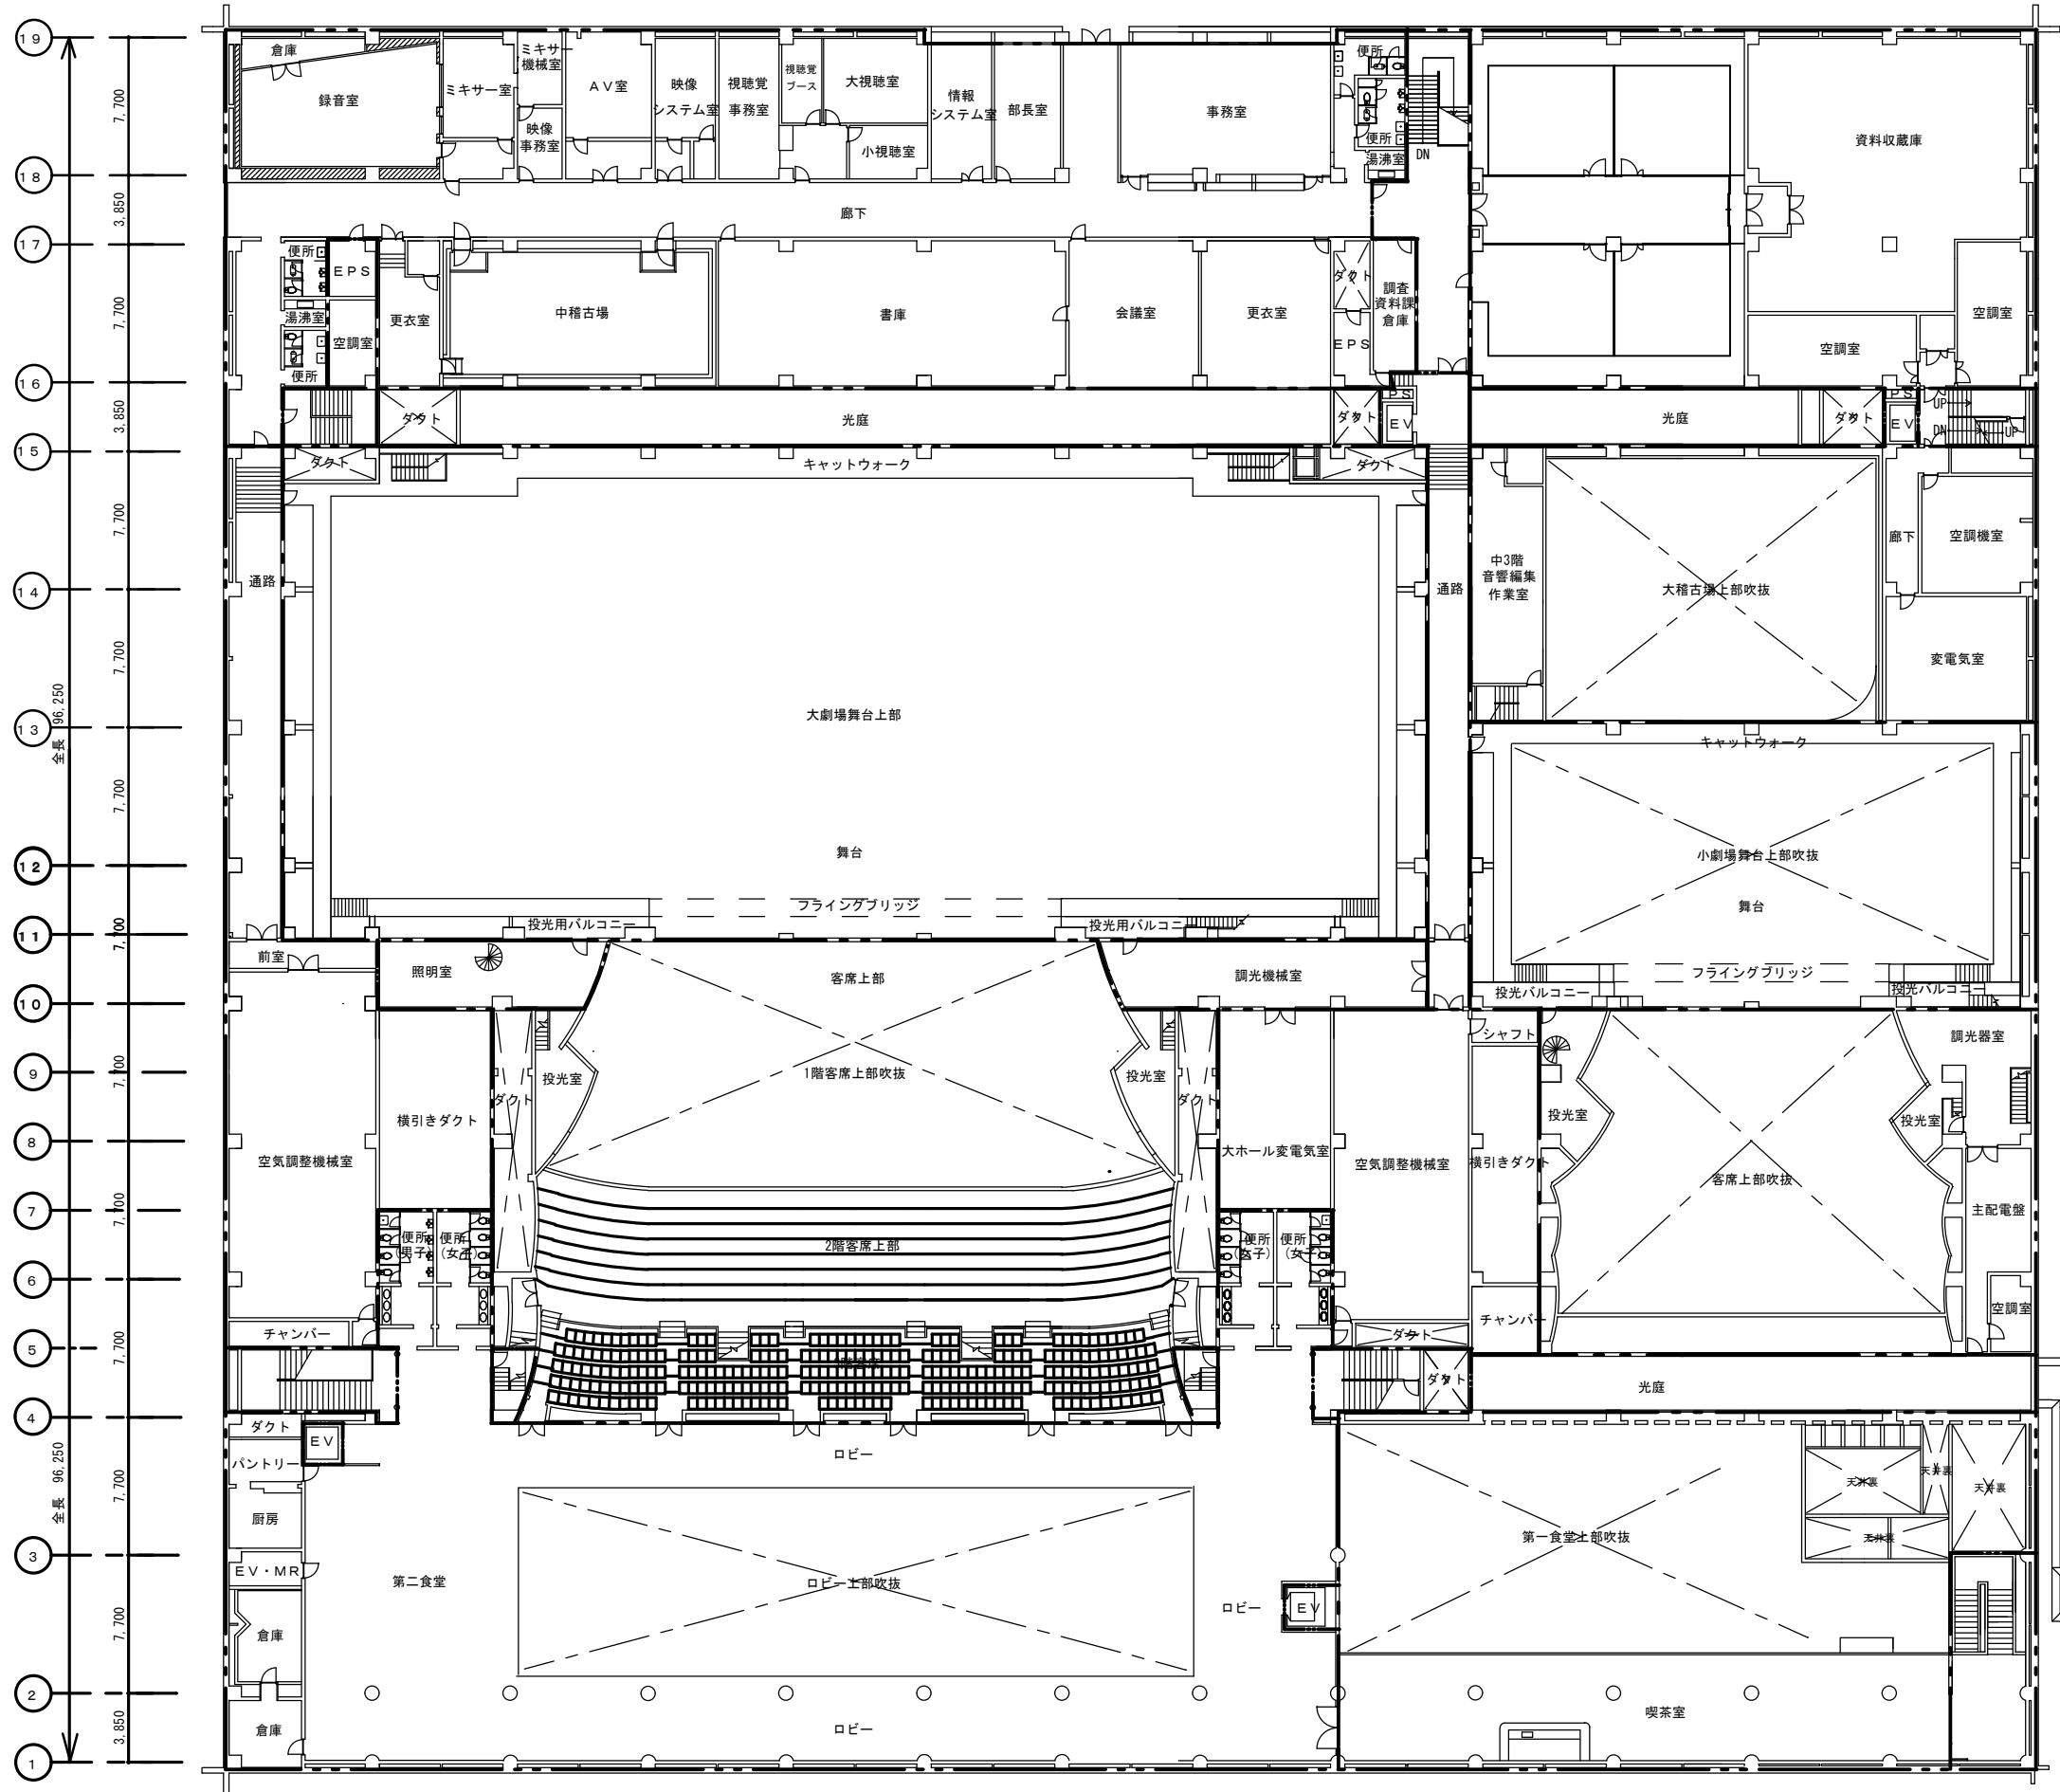

※現状と一部異なることがある（実施方針にて修正予定）

独立行政法人 日本芸術文化振興会 国立劇場再整備本部					
国立劇場再整備等事業（既存建物等資料）					
図面	5/31	図面名称	国立劇場本館 3階平面図		
年度					


国立劇場本館 3階平面図 S 1 : 4 0 0

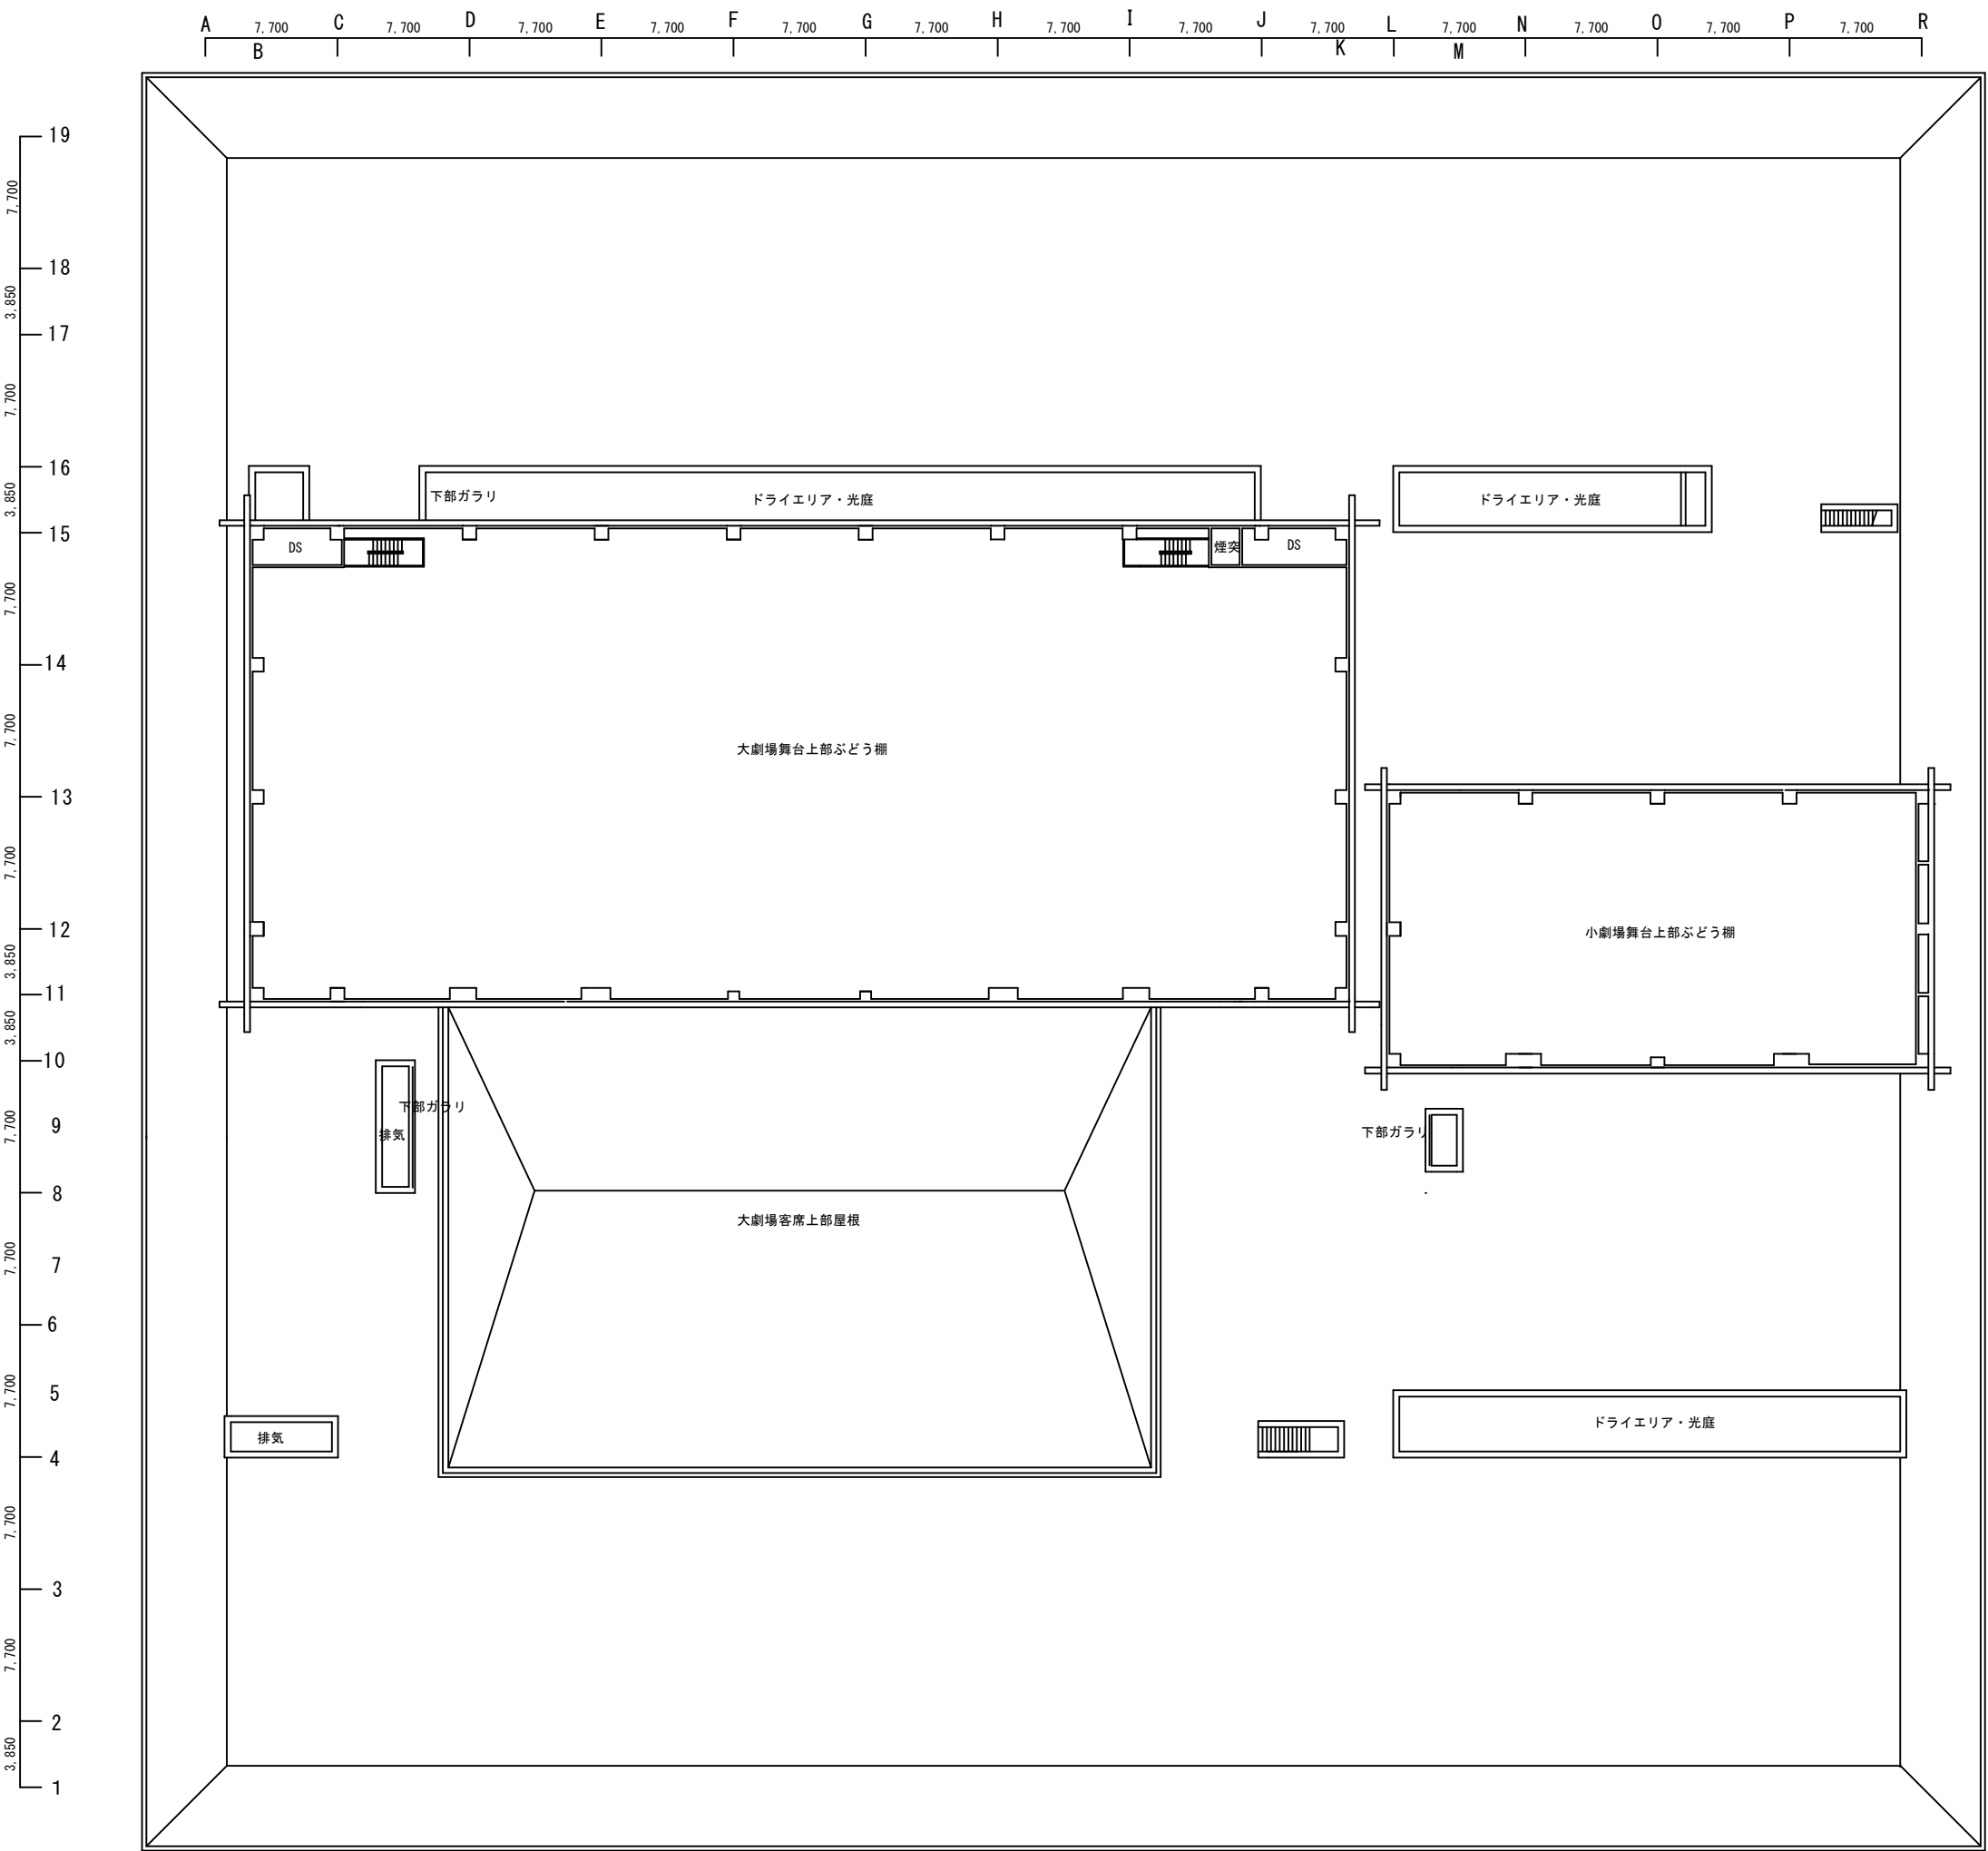

国立劇場本館屋上平面図 S = 1 / 4 0 0


※現状と一部異なることがある（実施方針にて修正予定）

独立行政法人 日本芸術文化振興会 国立劇場再整備本部							
国立劇場再整備等事業（既存建物等資料）							
図番	6/31	図面名称	国立劇場本館				
年度			屋上平面図				

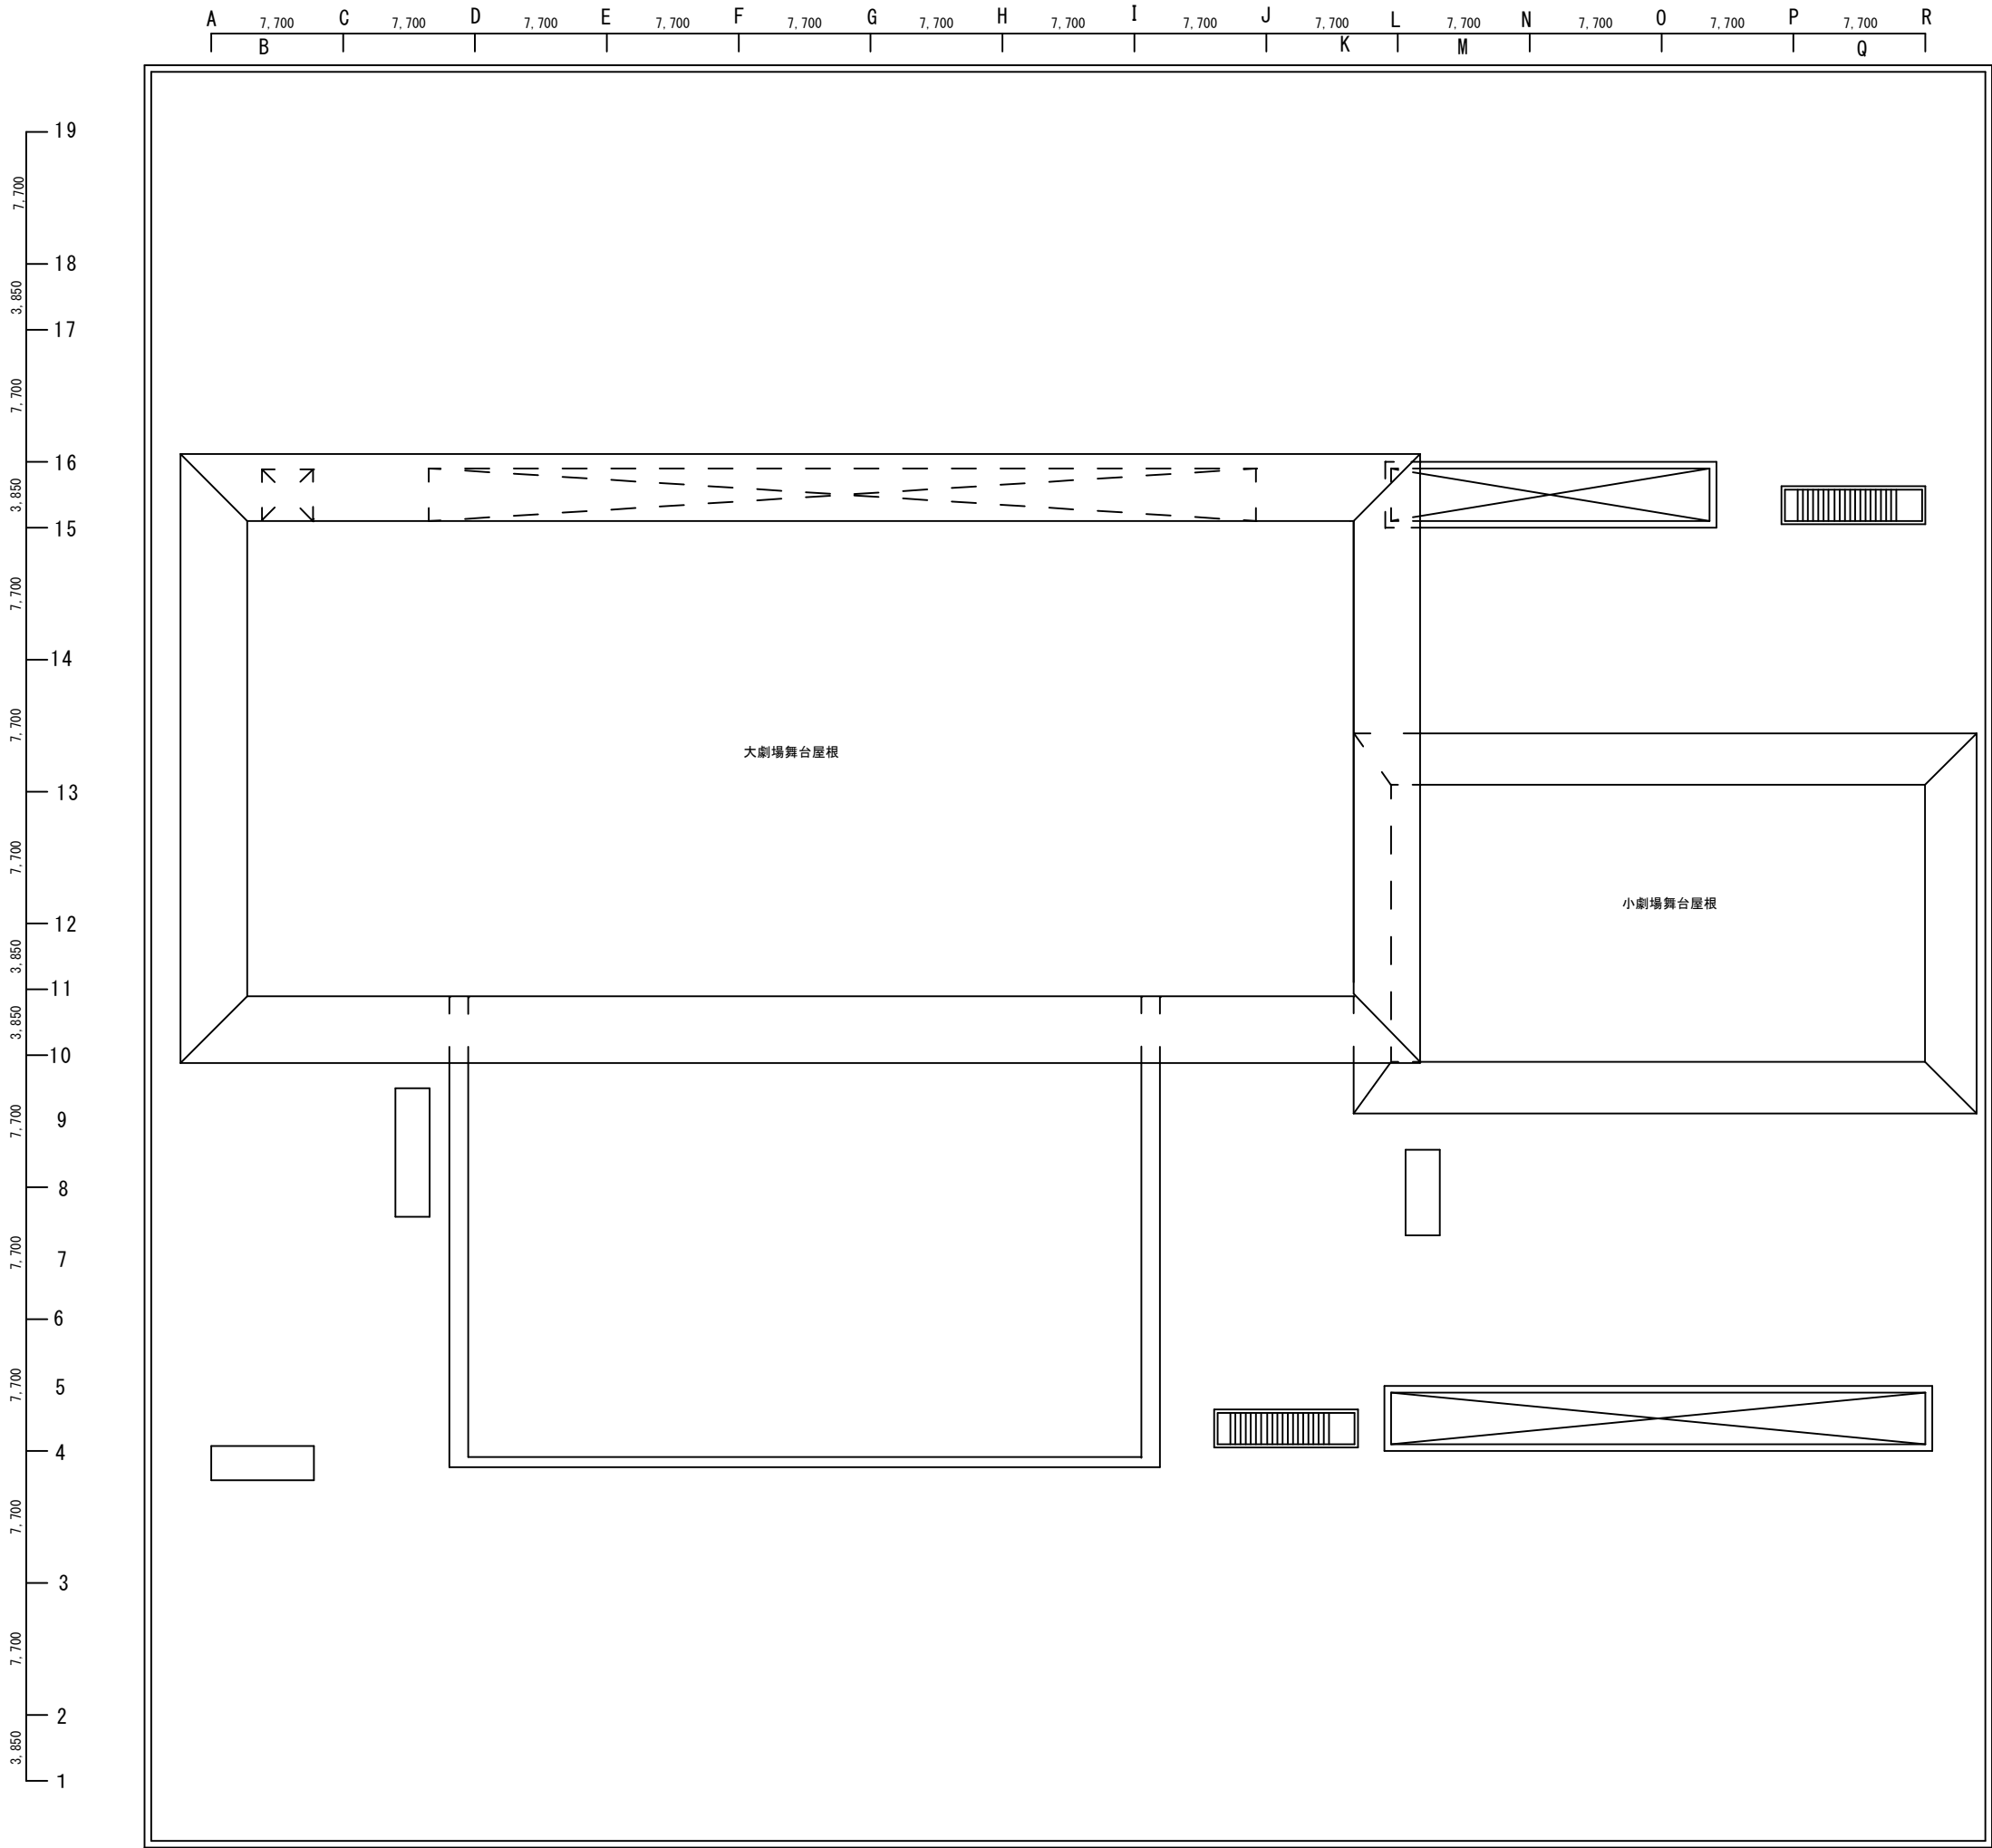


国立劇場本館塔屋平面図 S = 1 / 4 0 0

※現状と一部異なることがある（実施方針にて修正予定）							
独立行政法人 日本芸術文化振興会 国立劇場再整備本部							
国立劇場再整備等事業（既存建物等資料）							
図番	7/31	図面名称	国立劇場本館 塔屋平面図				
年度							

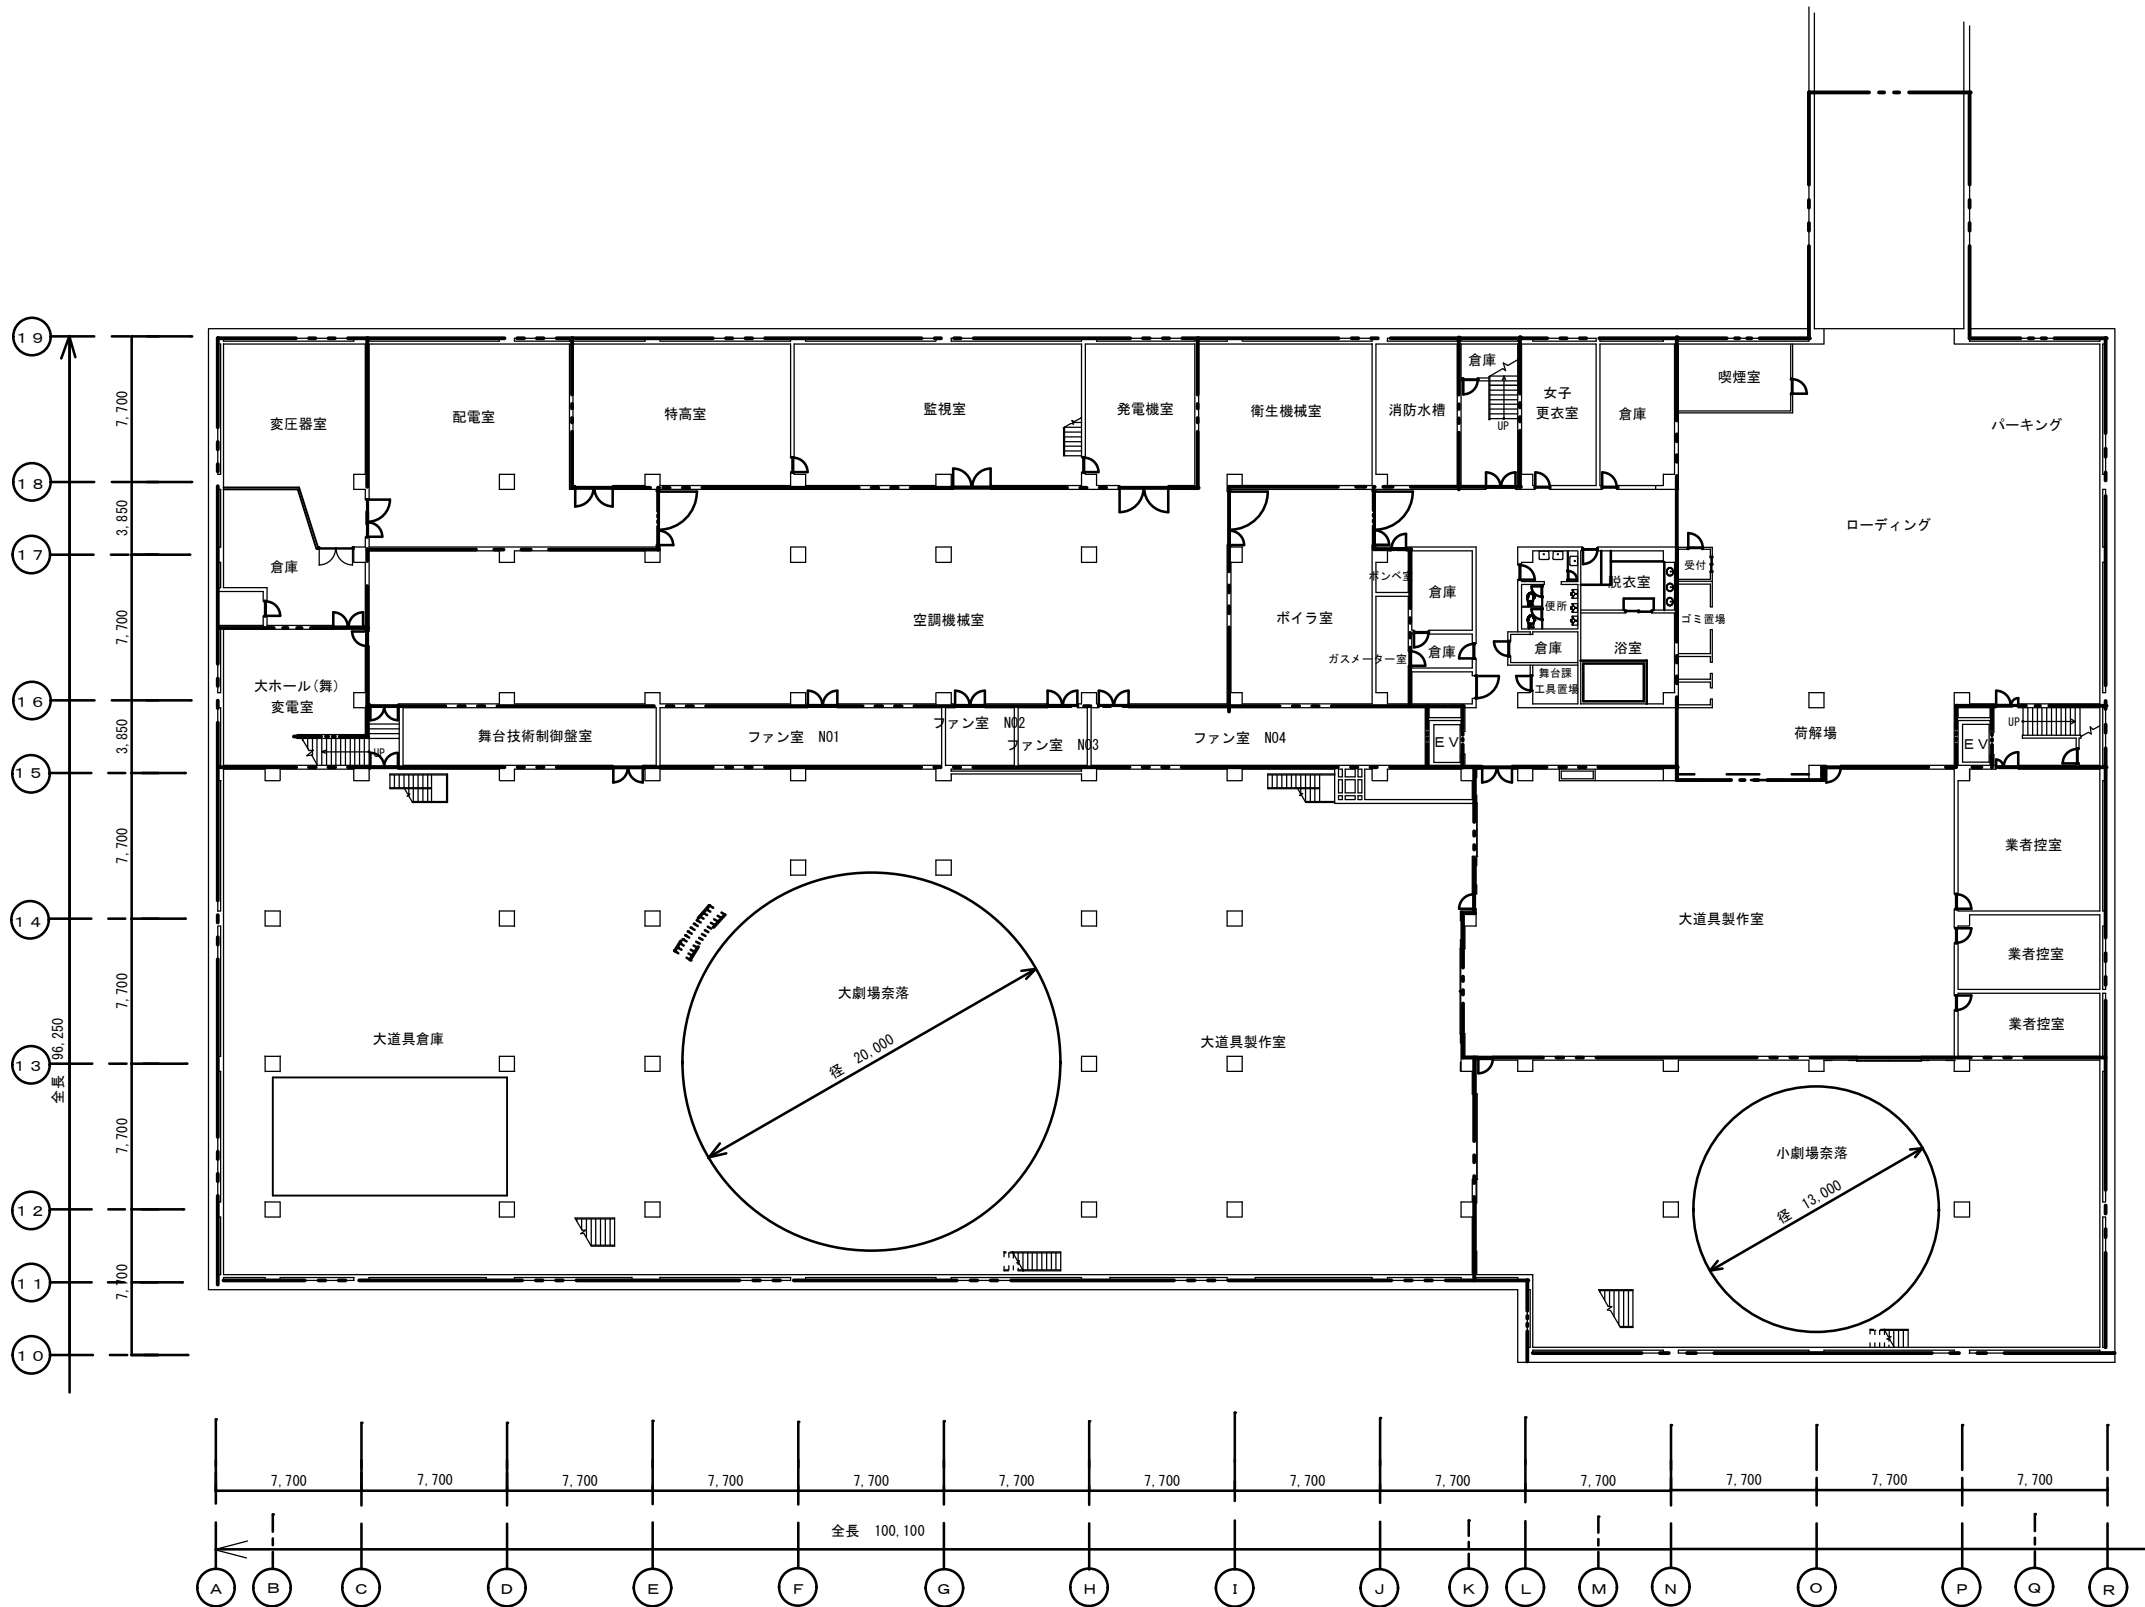

国立劇場本館地下平面図 S = 1 : 4 0 0



※現状と一部異なることがある（実施方針にて修正予定）							
独立行政法人 日本芸術文化振興会 国立劇場再整備本部							
国立劇場再整備等事業（既存建物等資料）							
図面	8/31	図面名称	国立劇場本館 地下平面図				
年度							

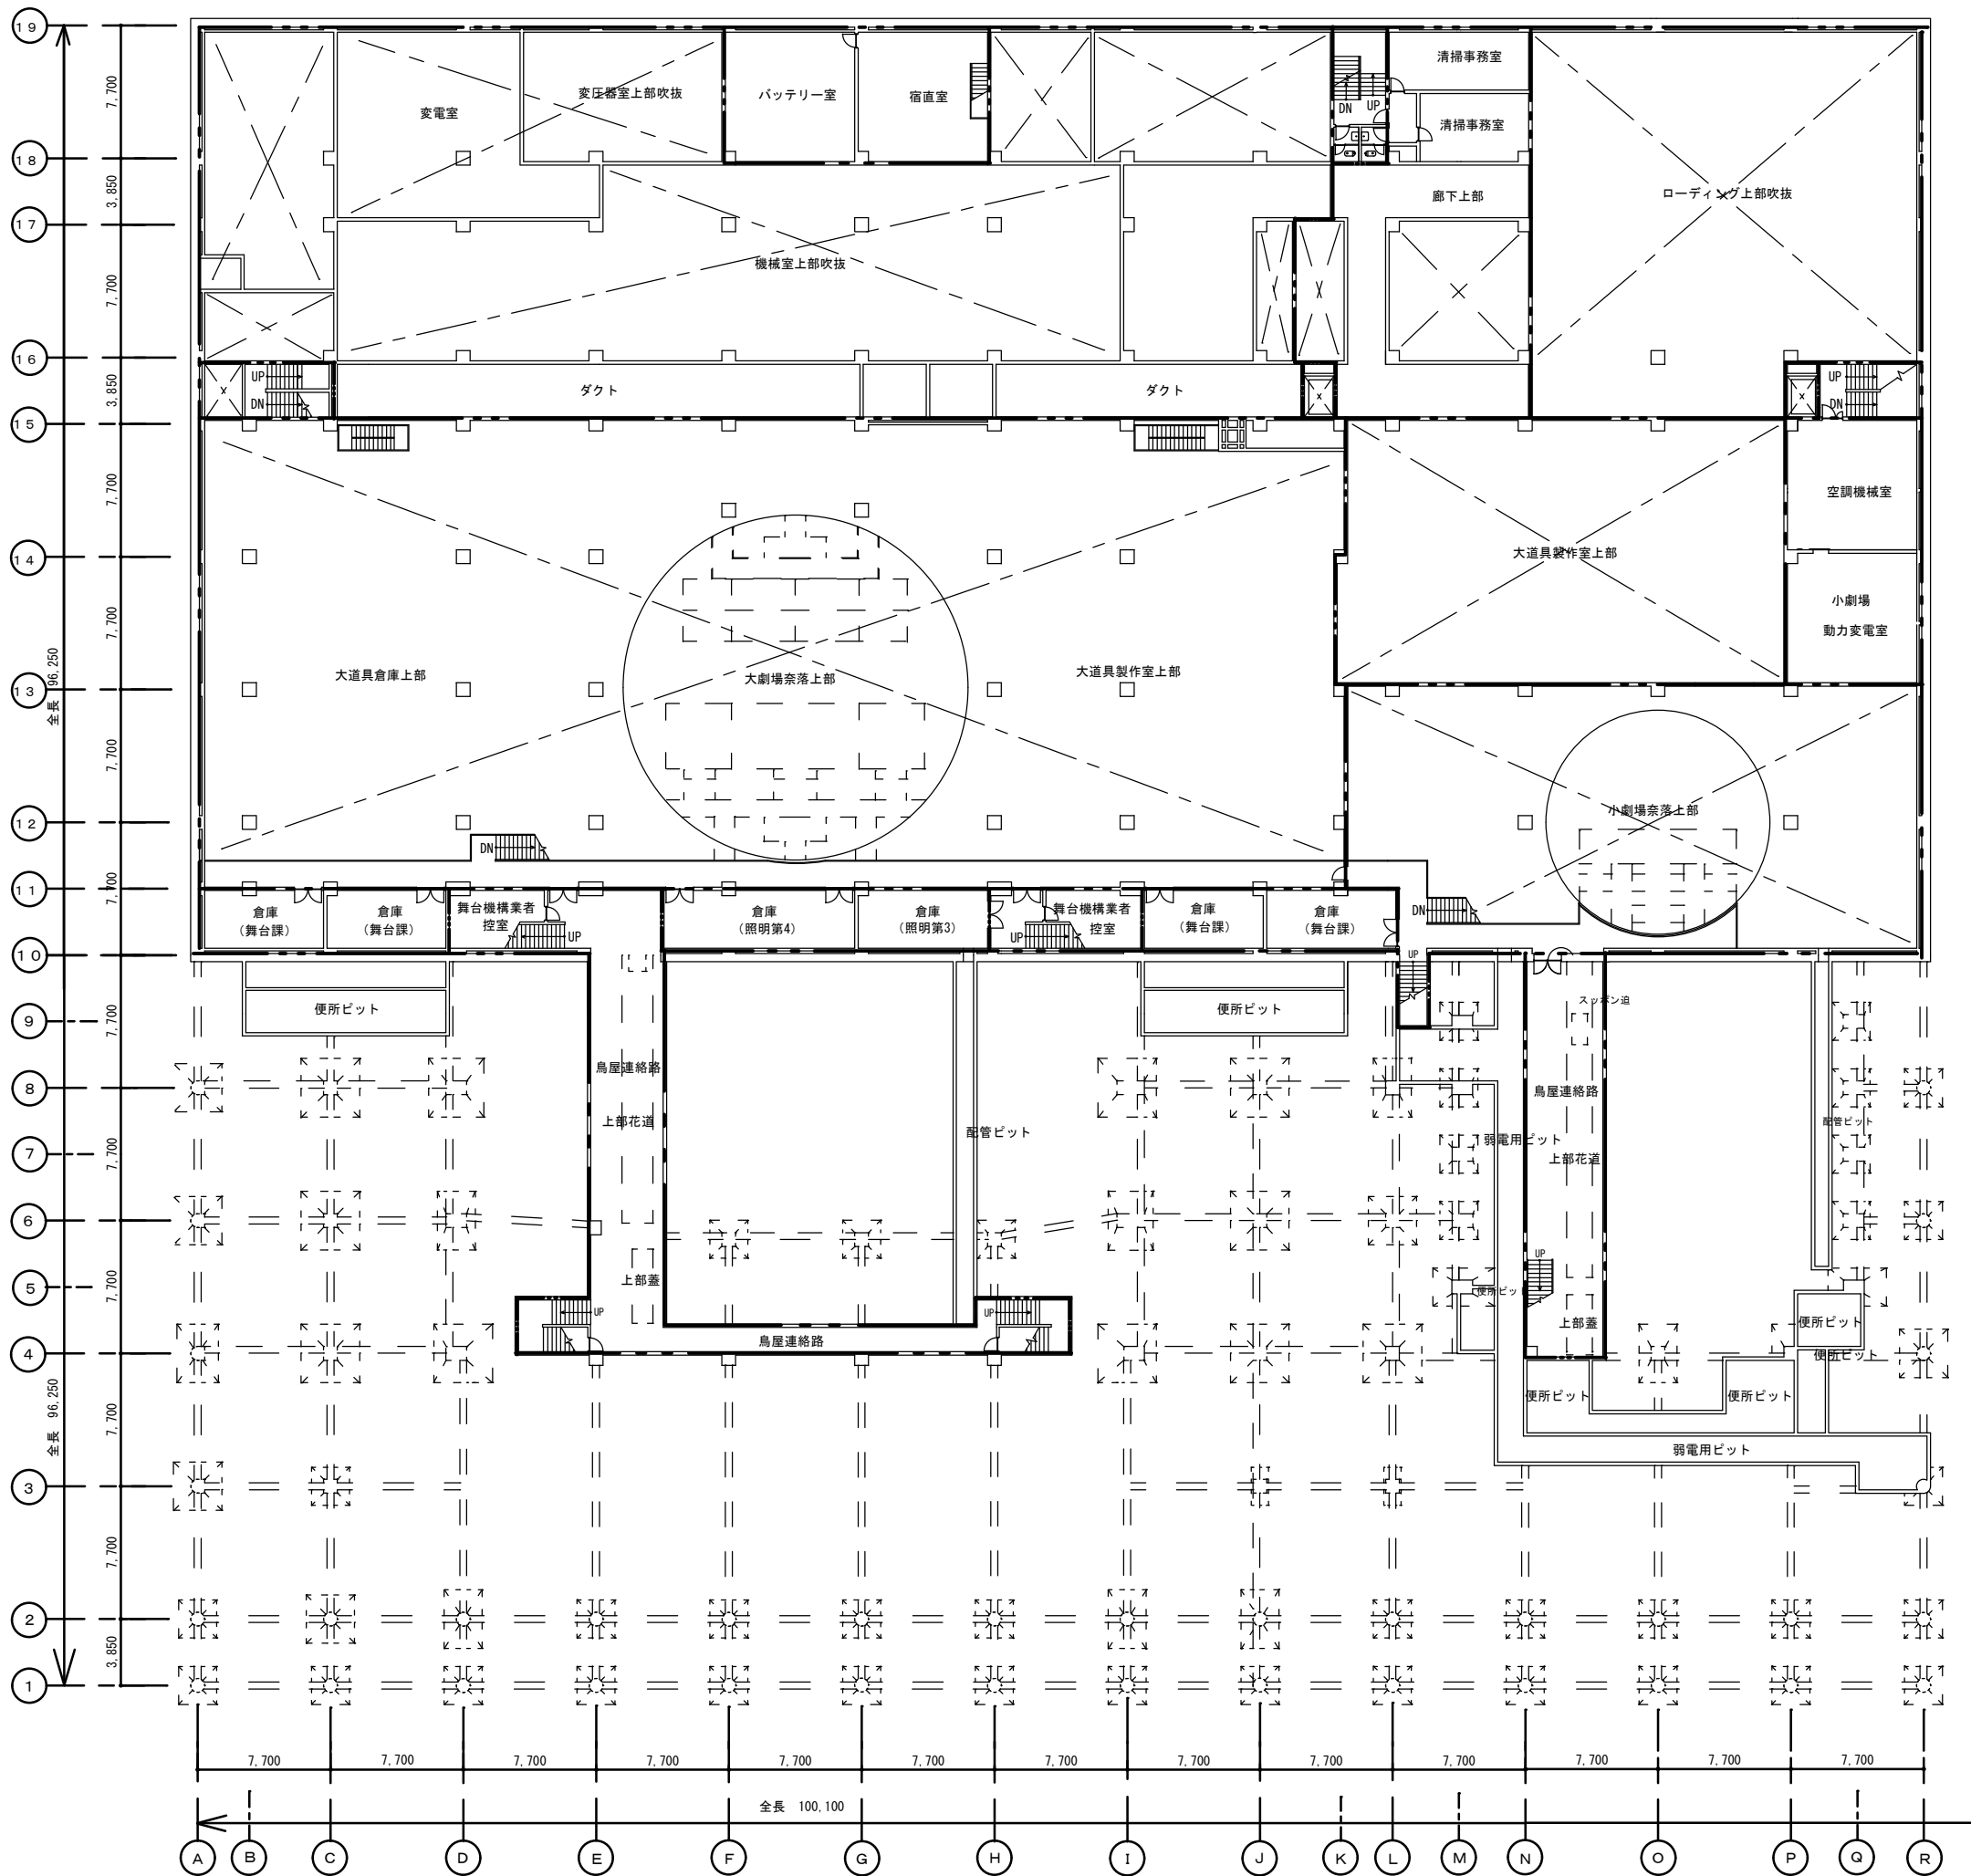

国立劇場本館中地下平面図 S = 1 : 4 0 0



※現状と一部異なることがある（実施方針にて修正予定）

独立行政法人 日本芸術文化振興会 国立劇場再整備本部						
国立劇場再整備等事業（既存建物等資料）						
図面	9/31	図面名称	国立劇場本館 中地下平面図			
年度						

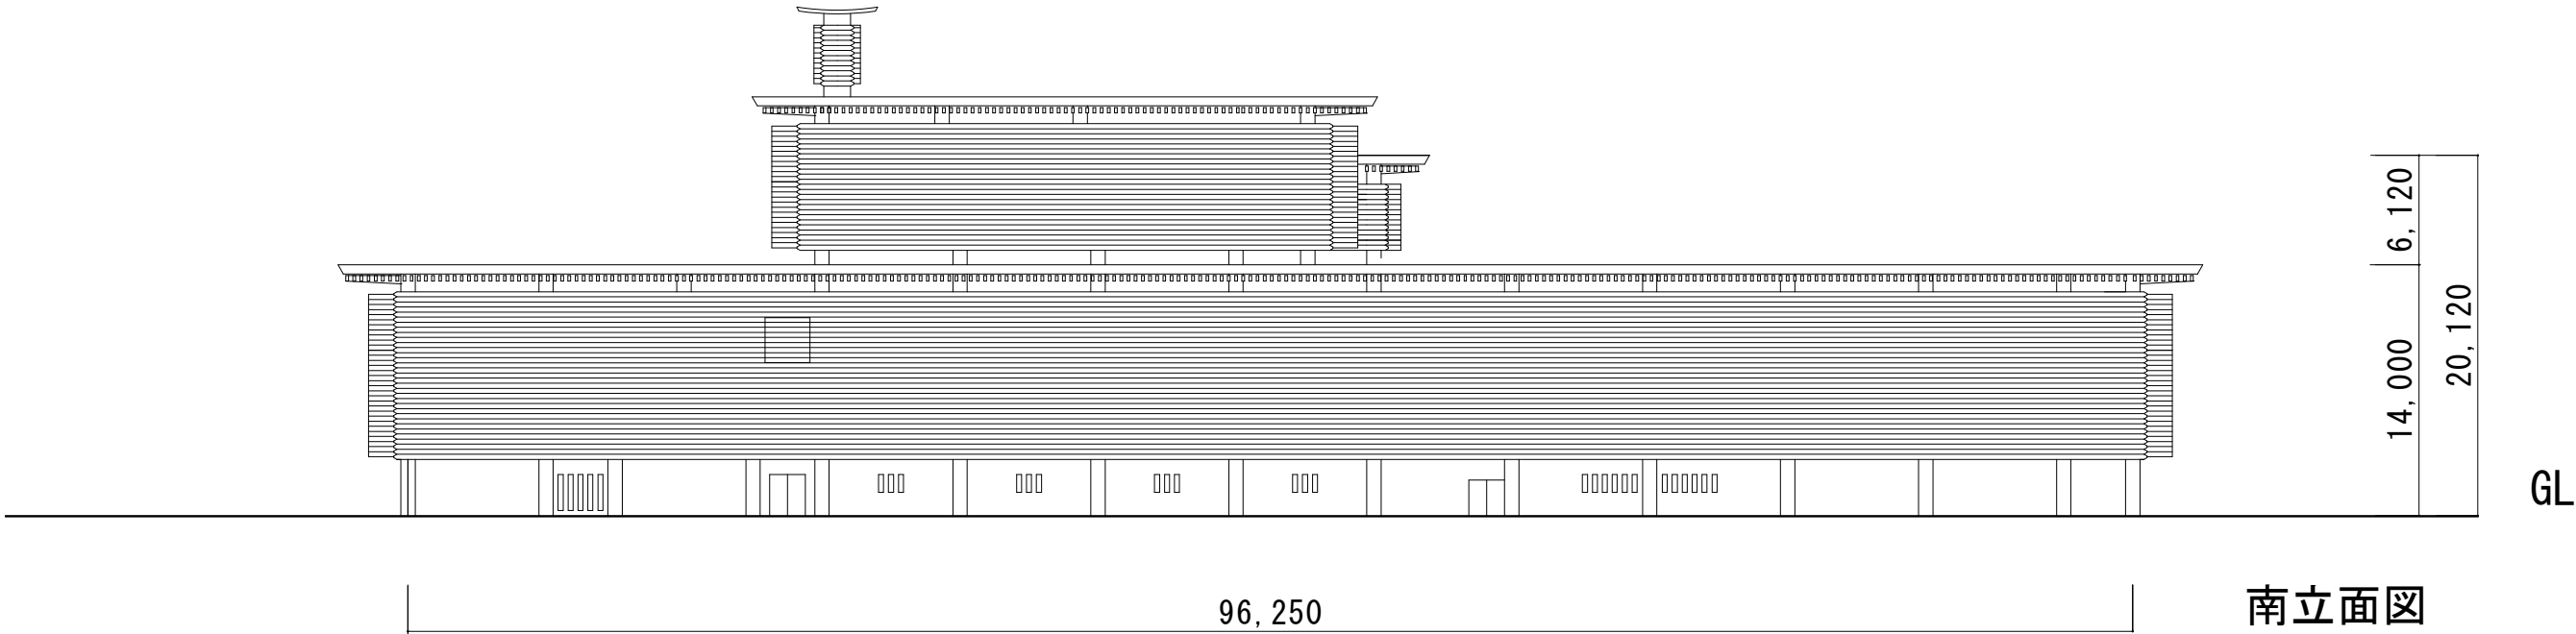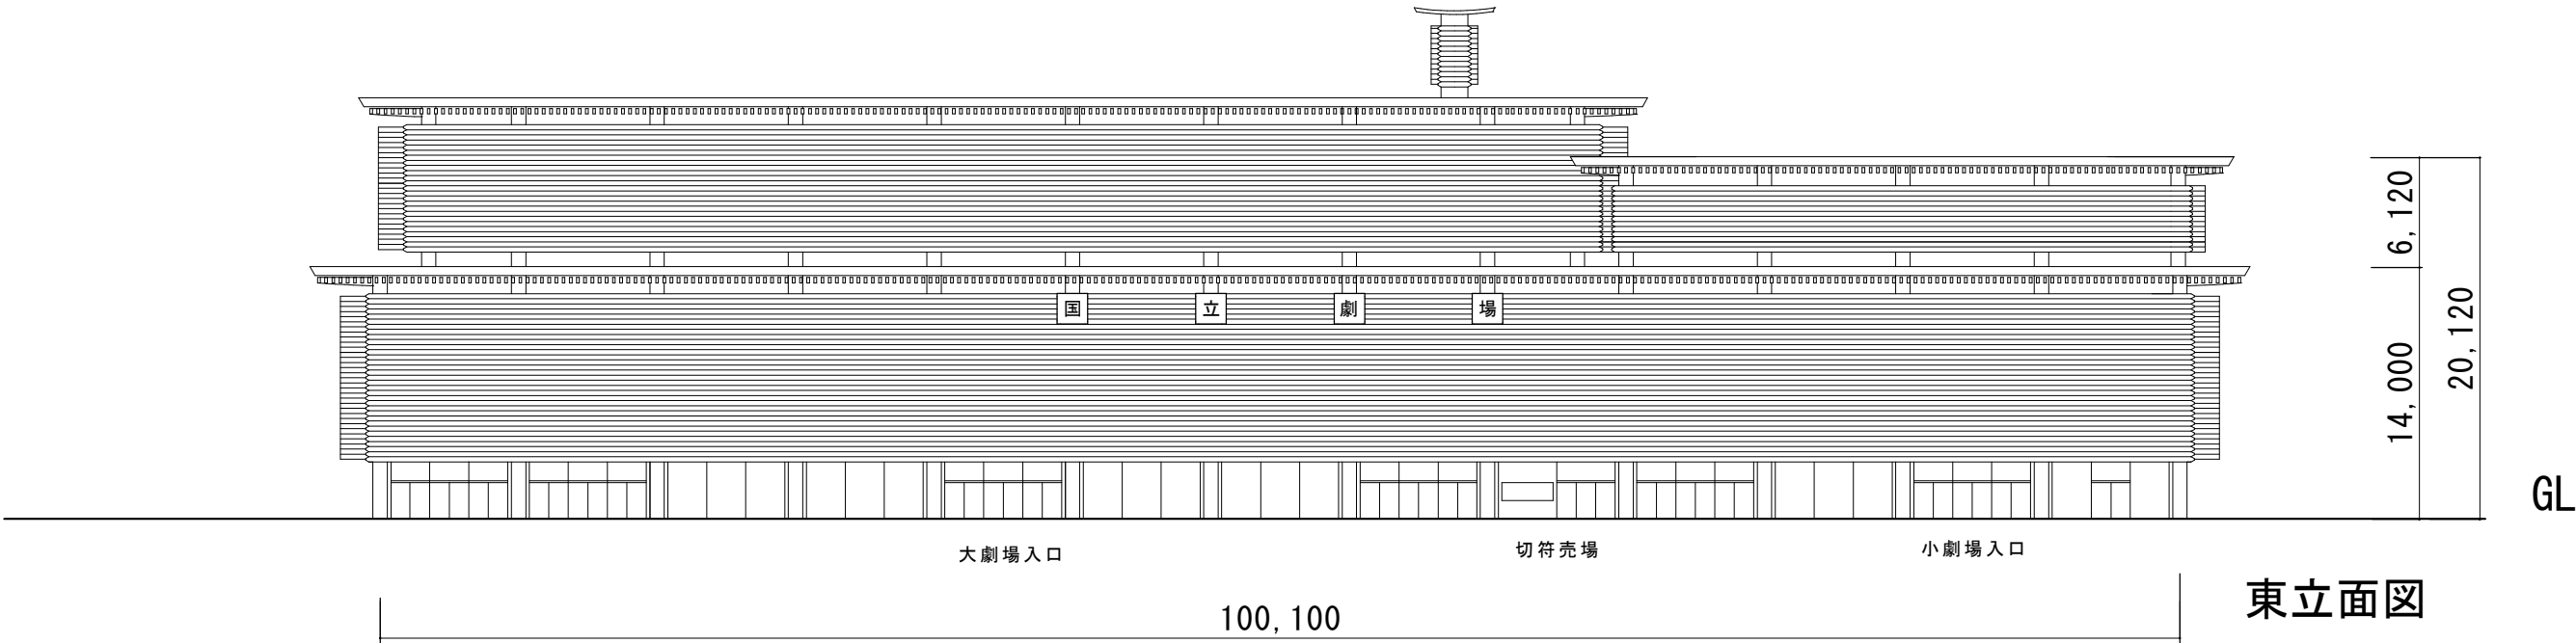

国立劇場本館立面図 1 : 4 0 0


※現状と一部異なることがある（実施方針にて修正予定）							
独立行政法人 日本芸術文化振興会 国立劇場再整備本部							
国立劇場再整備等事業（既存建物等図面）							
図面	10/31	図面名称	国立劇場本館 立面図 （東・南）				
年度							

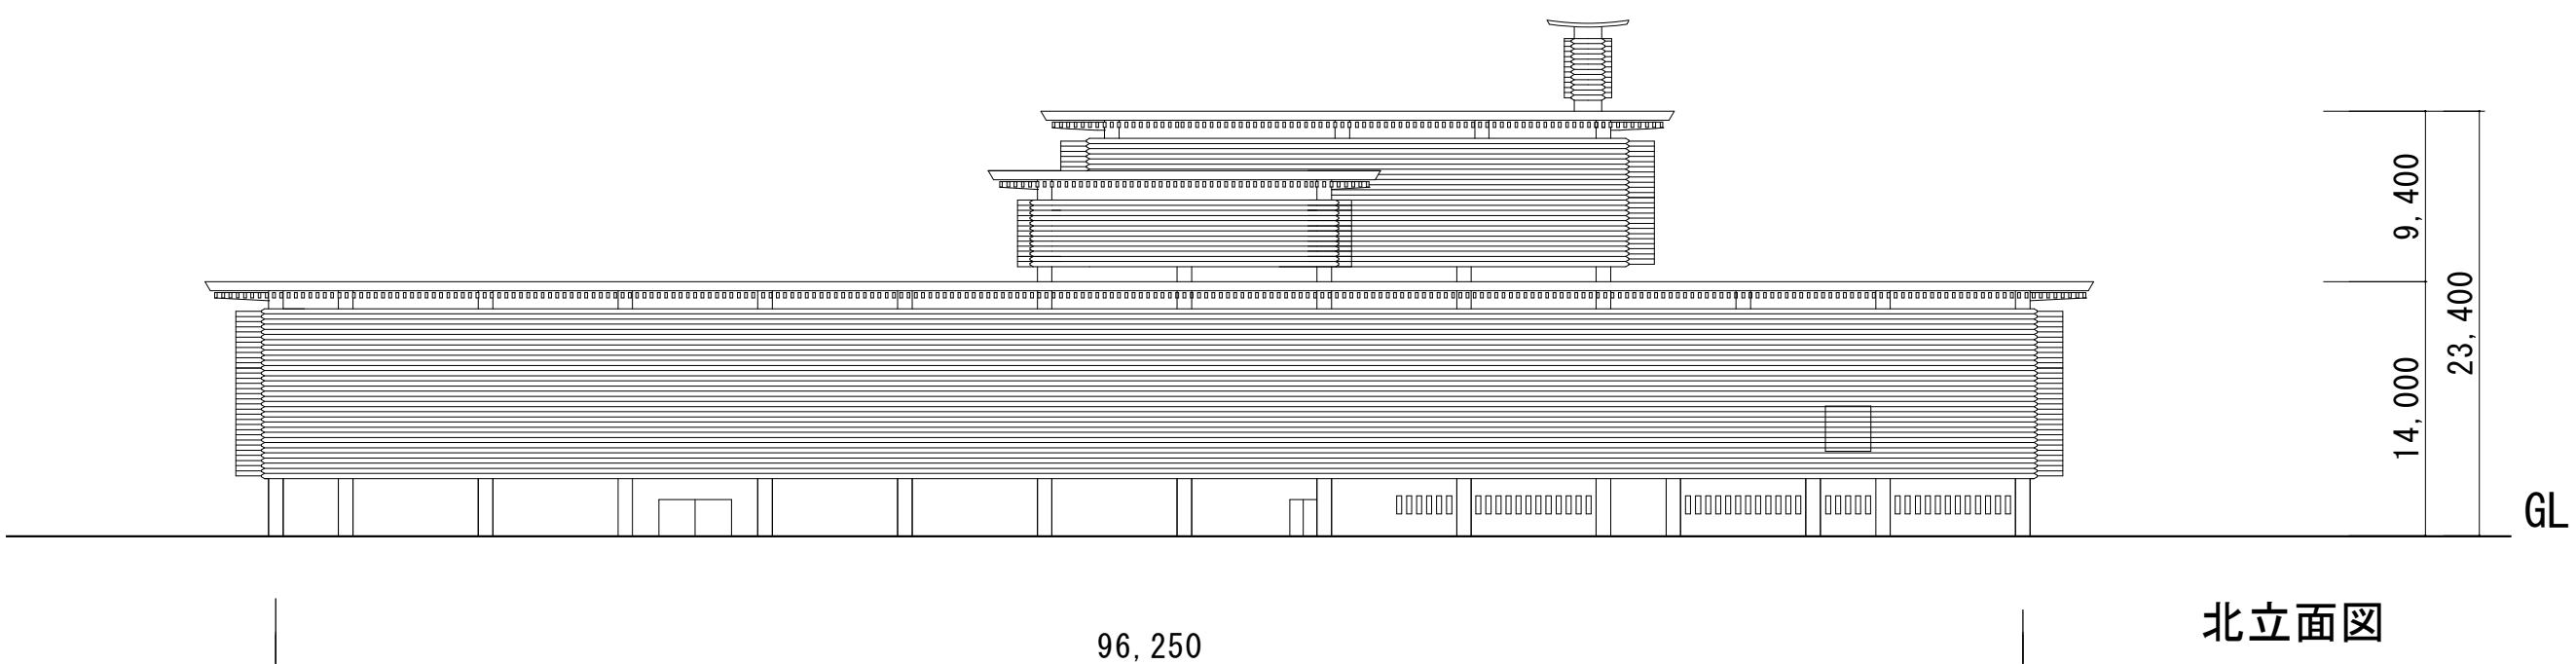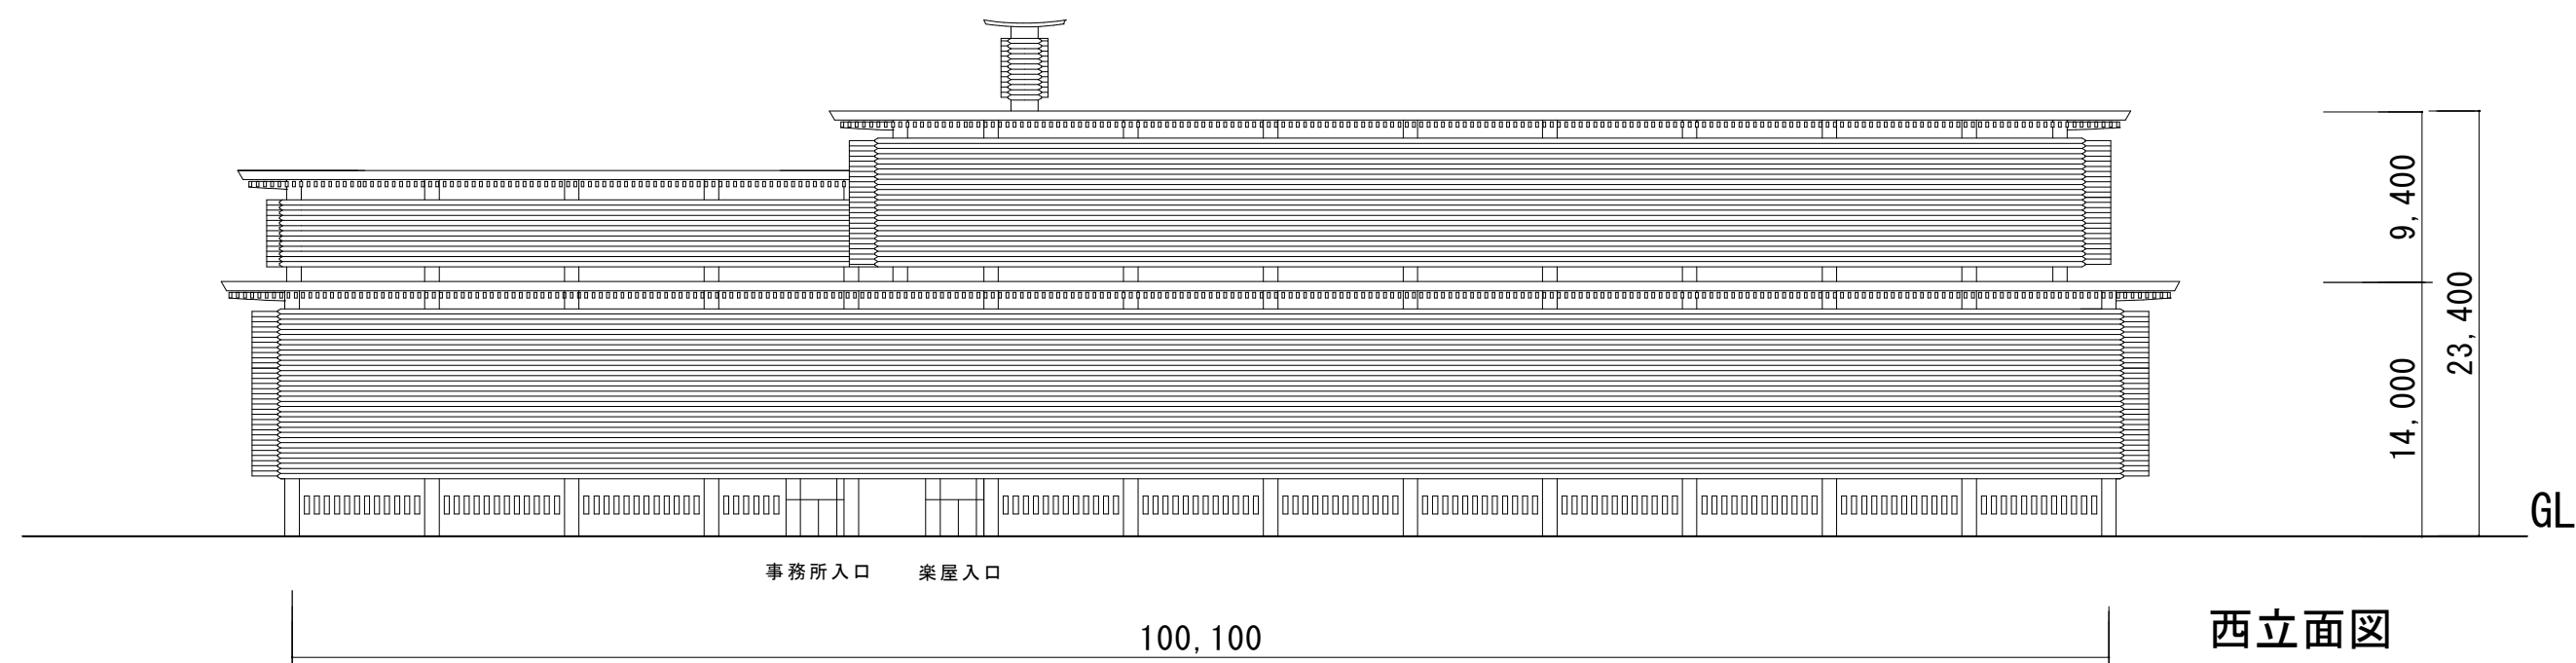



国立劇場本館立面図 1 : 400

※現状と一部異なることがある（実施方針にて修正予定）

独立行政法人 日本芸術文化振興会 国立劇場再整備本部							
国立劇場再整備等事業（既存建築物図面）							
図面	11/31	図面名称	国立劇場本館 立面図 （東・南）				
年度							

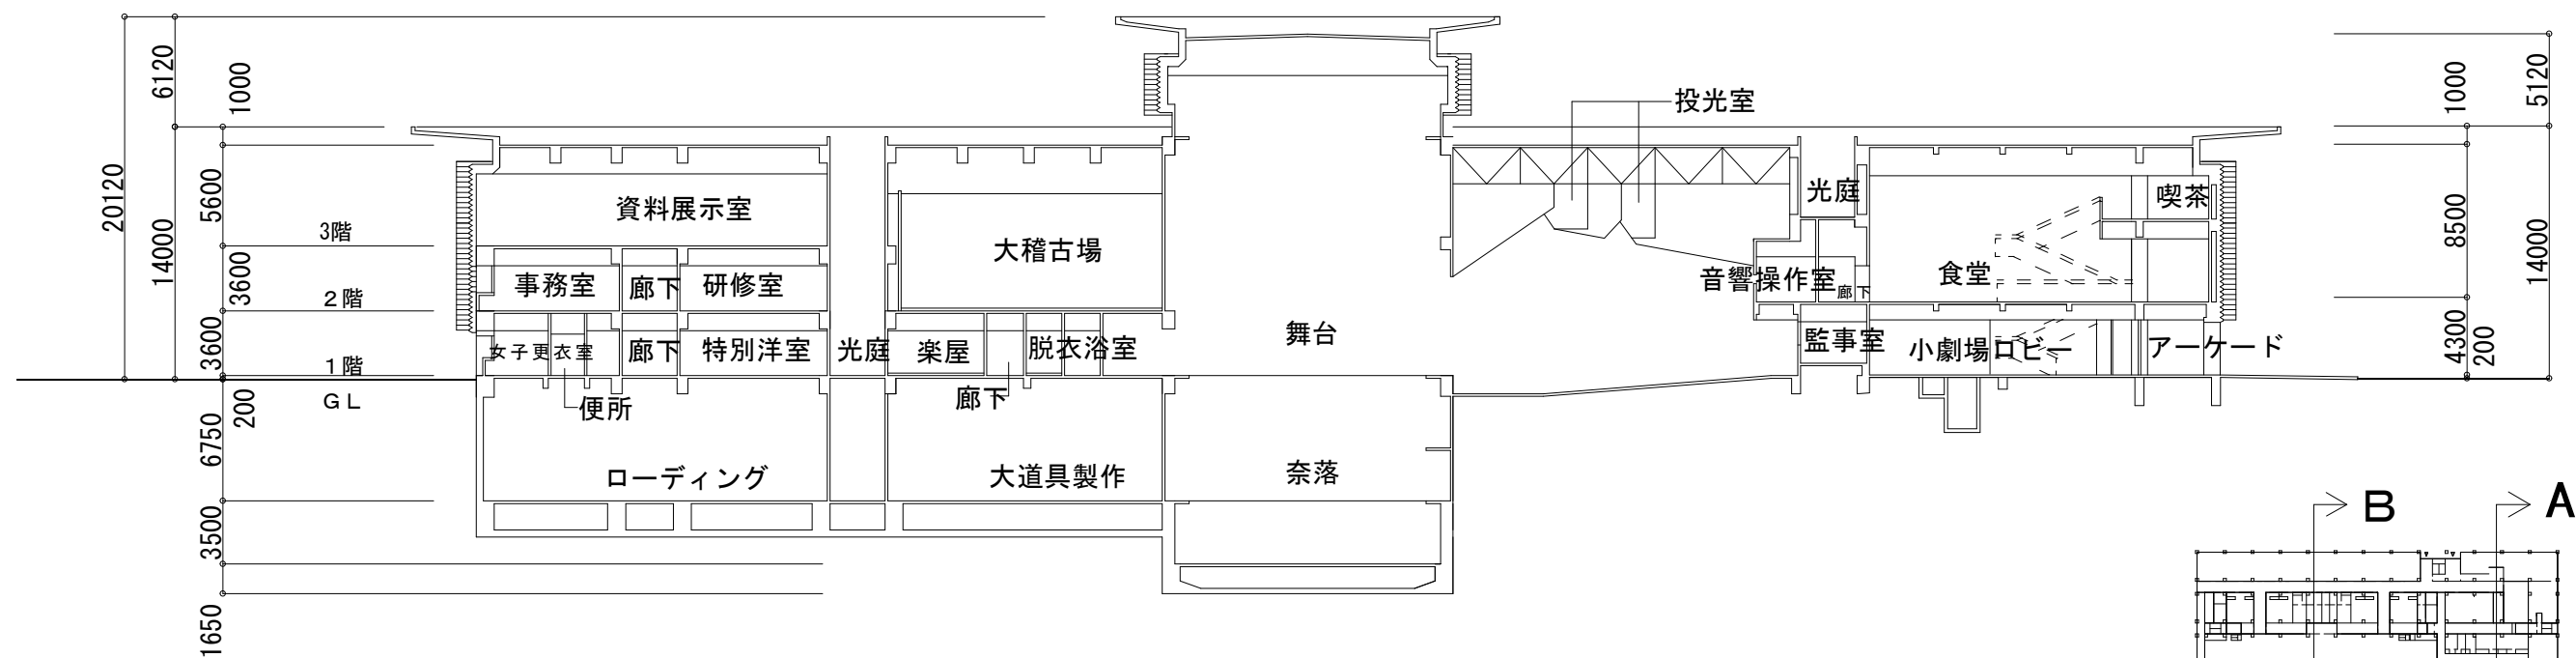

A-A 断面図

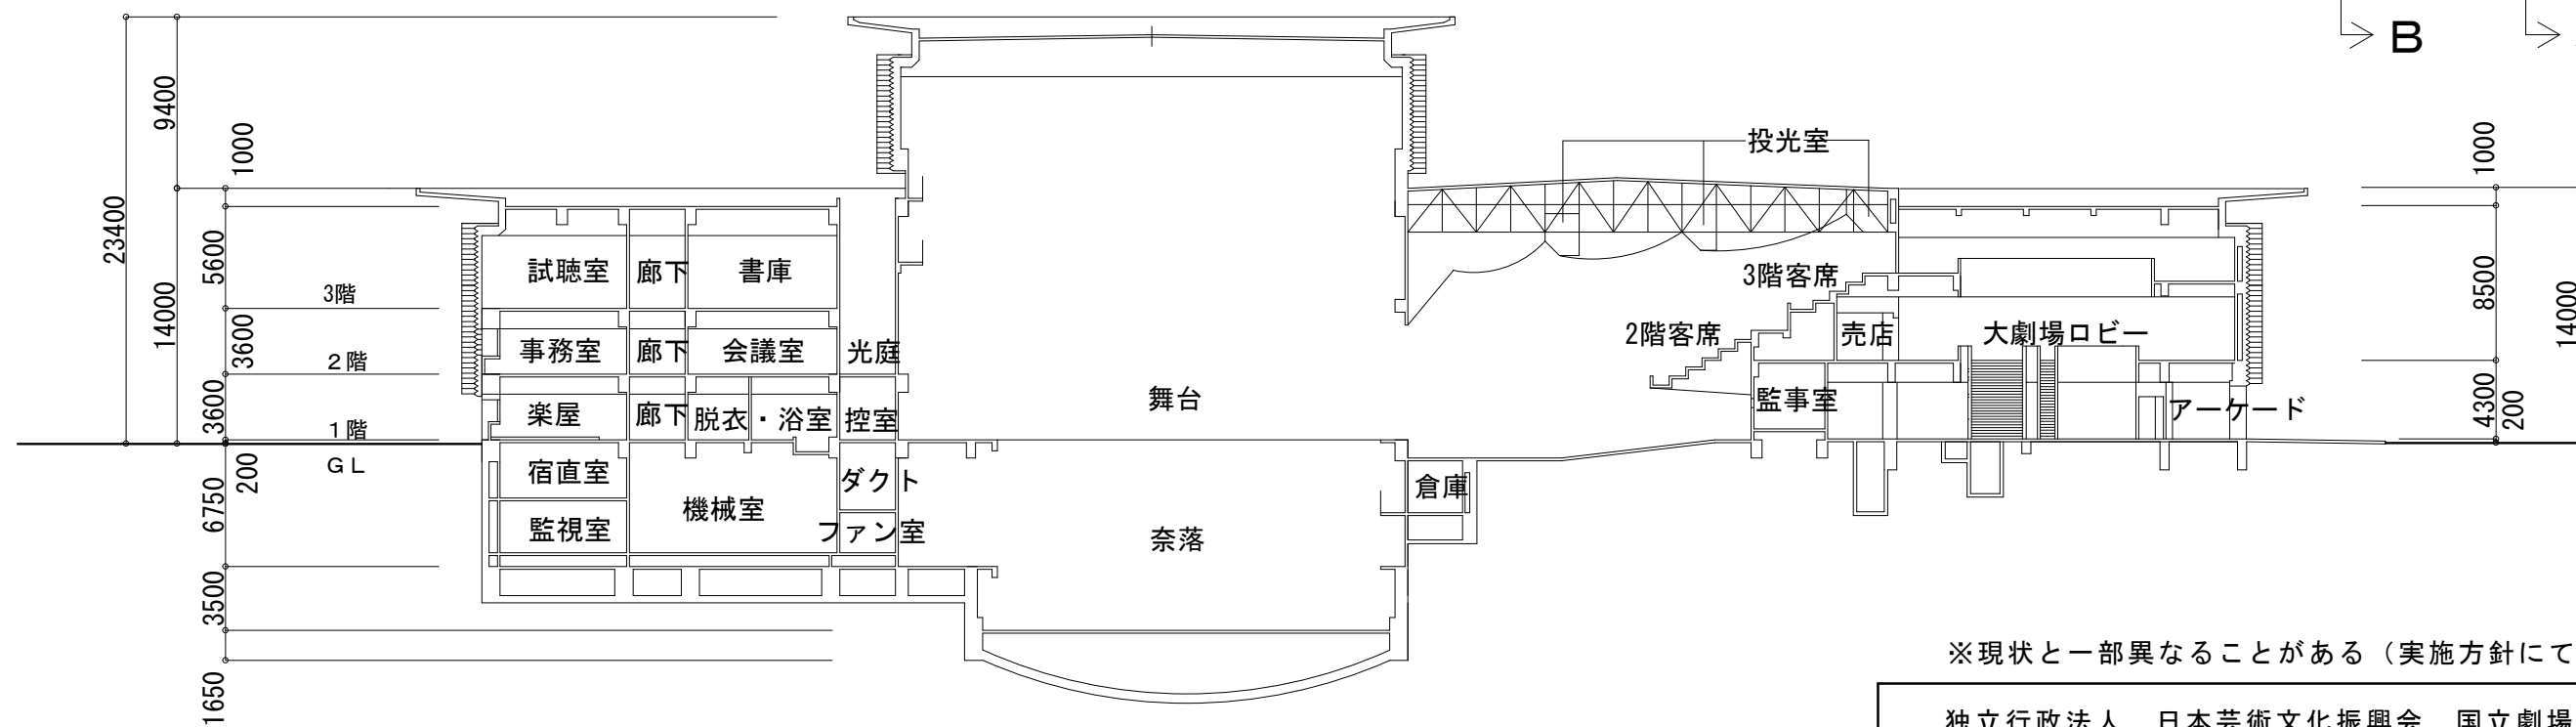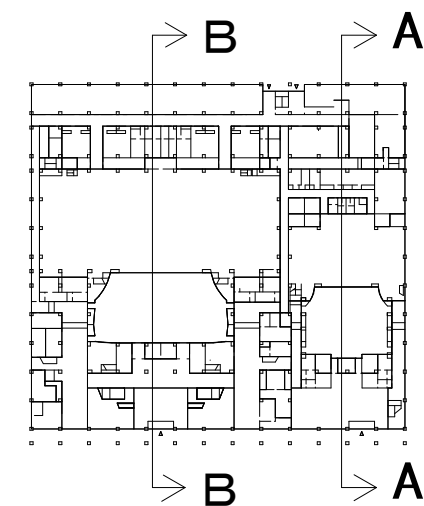


B-B 断面図

国立劇場本館断面図 1:400

※現状と一部異なることがある（実施方針にて修正予定）


独立行政法人 日本芸術文化振興会 国立劇場再整備本部					
国立劇場再整備等事業（既存建物等資料）					
図面	12/31	図面名称	国立劇場本館 断面図 (A-A・B-B)		
年度					

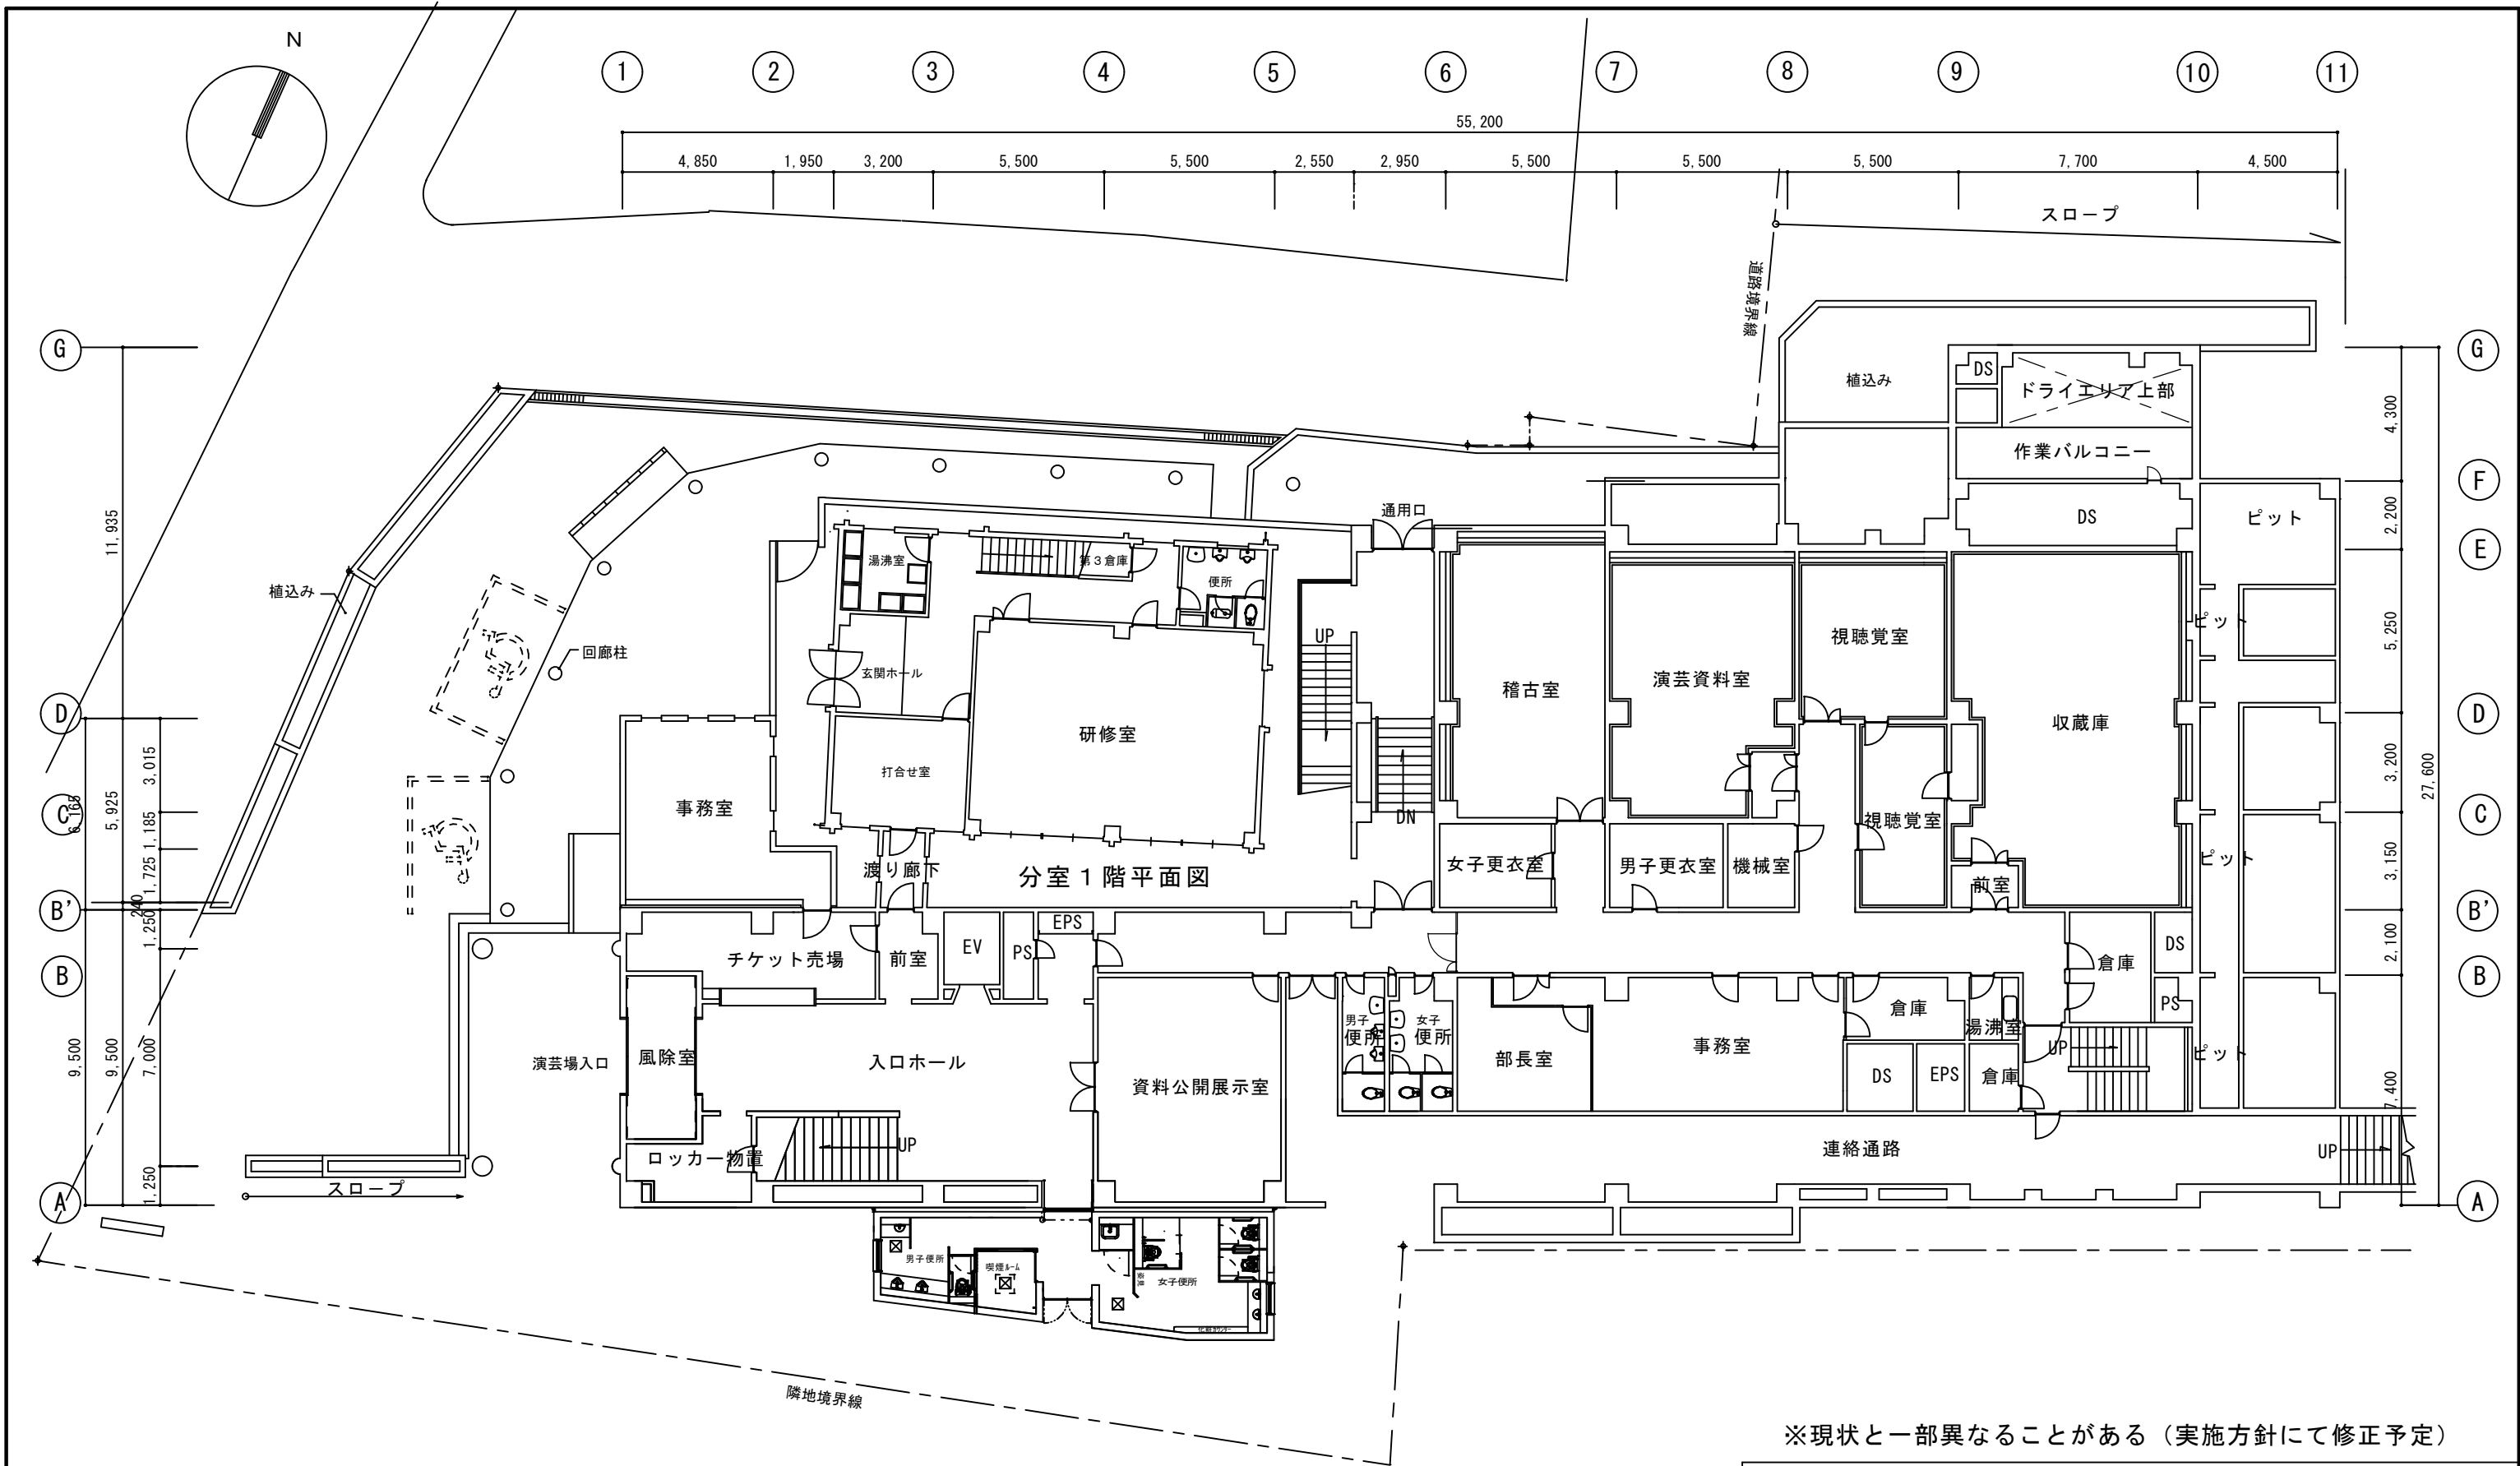

国立演芸資料館 1 階平面図 S = 1:200

※現状と一部異なることがある（実施方針にて修正予定）


独立行政法人 日本芸術文化振興会 国立劇場再整備本部						
国立劇場再整備等事業（既存建物等資料）						
図面	13/31	図面名称	国立演芸資料館			
年度			1階平面図			

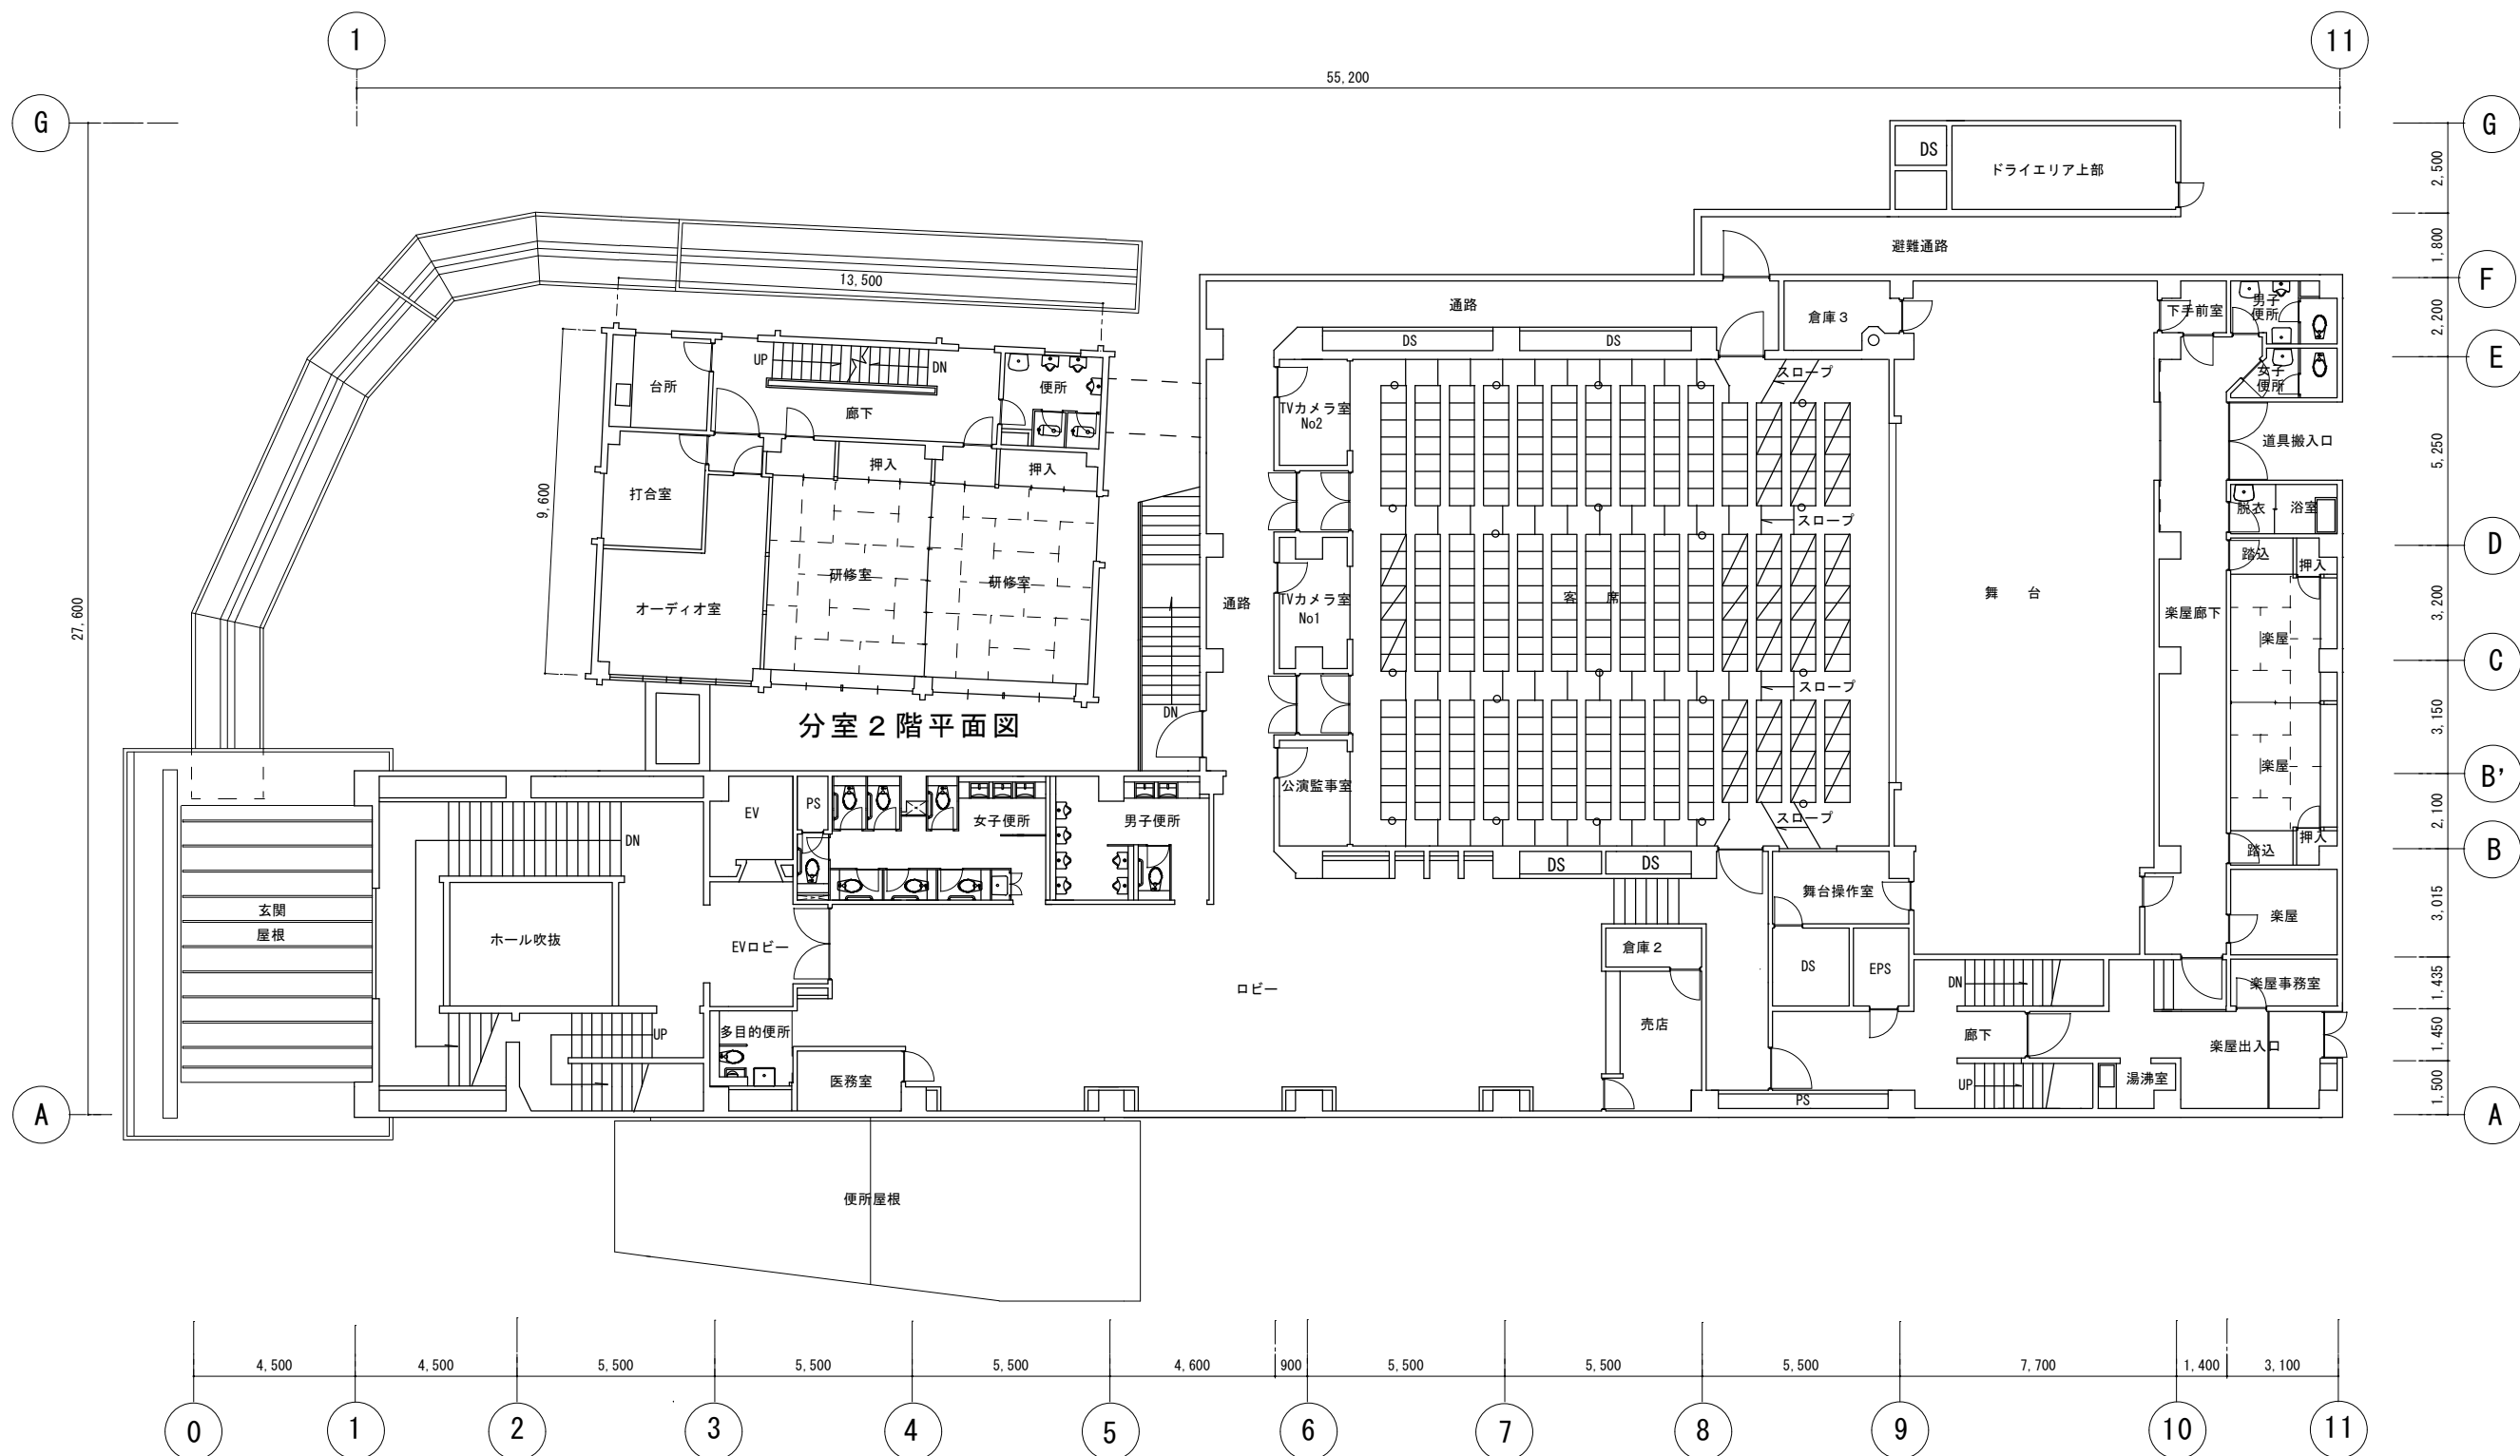

国立演芸資料館 2階平面図 S = 1 / 200

※一部現状と異なることがある（実施方針にて修正予定）


独立行政法人 日本芸術文化振興会 国立劇場再整備本部						
国立劇場再整備等事業（既存建物等資料）						
図番	14/31	図面名称	国立演芸資料館			
年度			2階平面図			

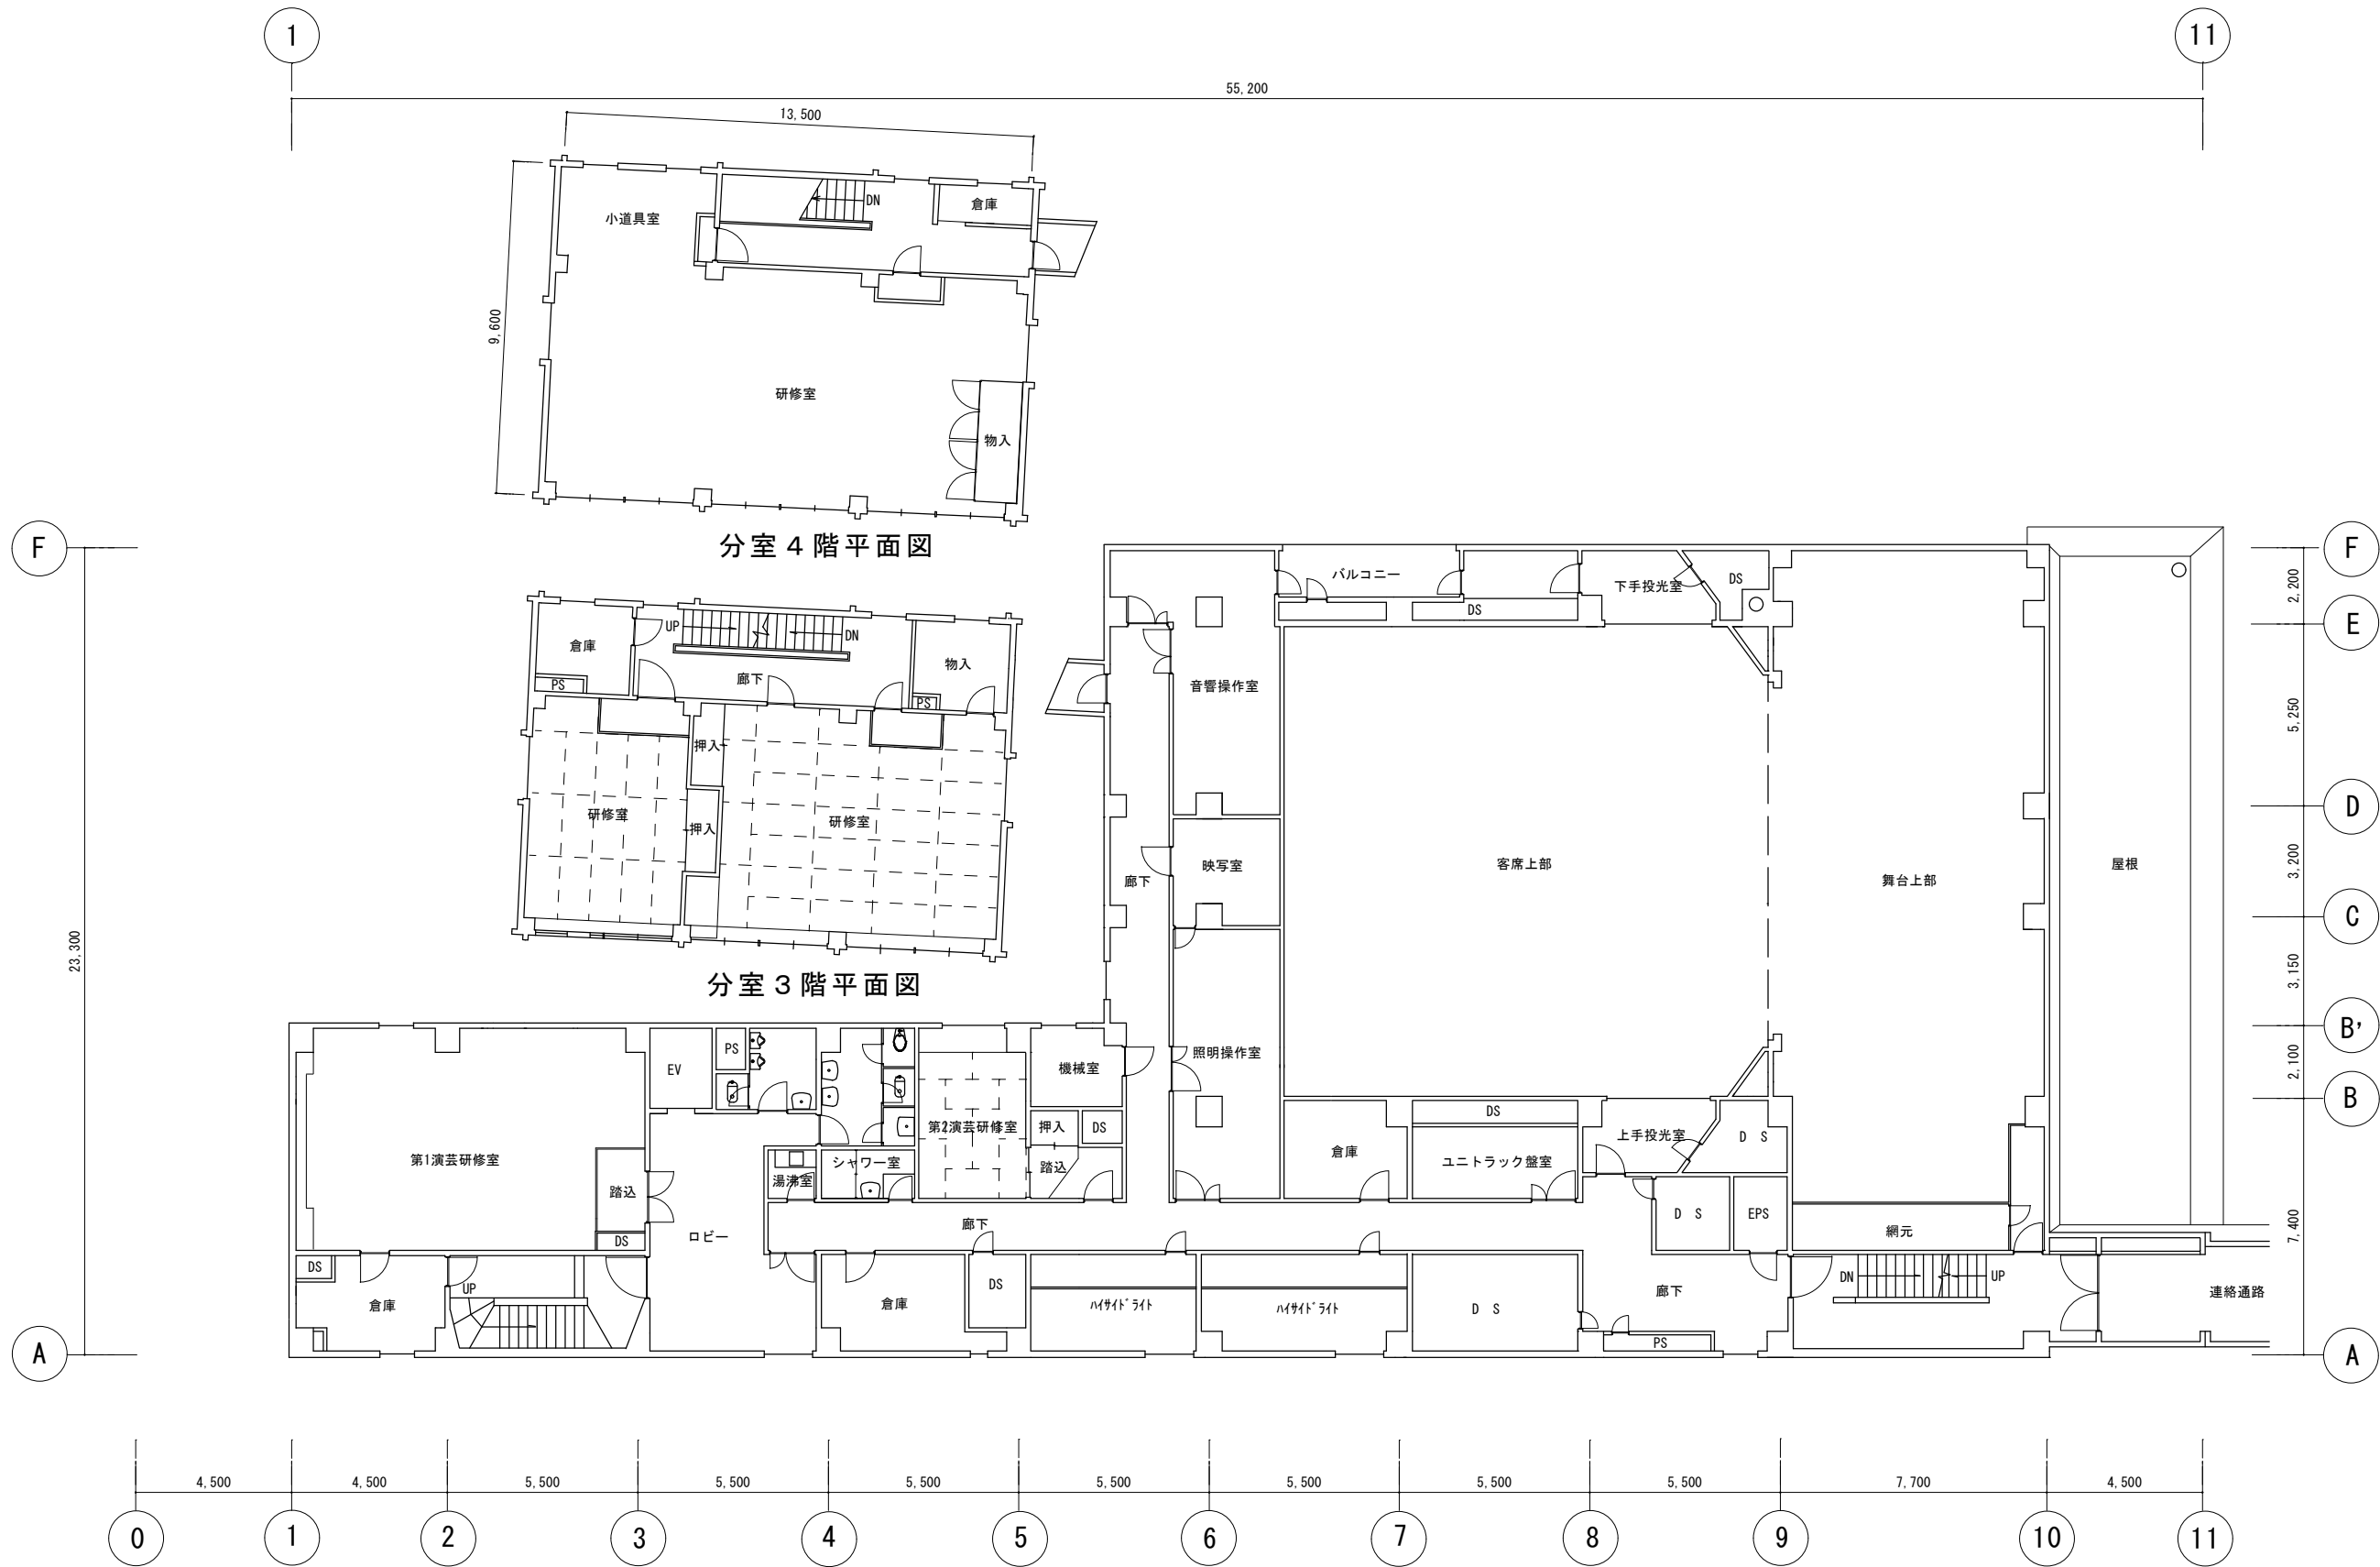

国立演芸資料館 3階平面図 S = 1 / 2 0 0

※一部現状と異なることがある（実施方針にて修正予定）


独立行政法人 日本芸術文化振興会 国立劇場再整備本部						
国立劇場再整備等事業（既存建物等資料）						
図番	15/31	図面名称	国立演芸資料館			
年度			3階平面図			

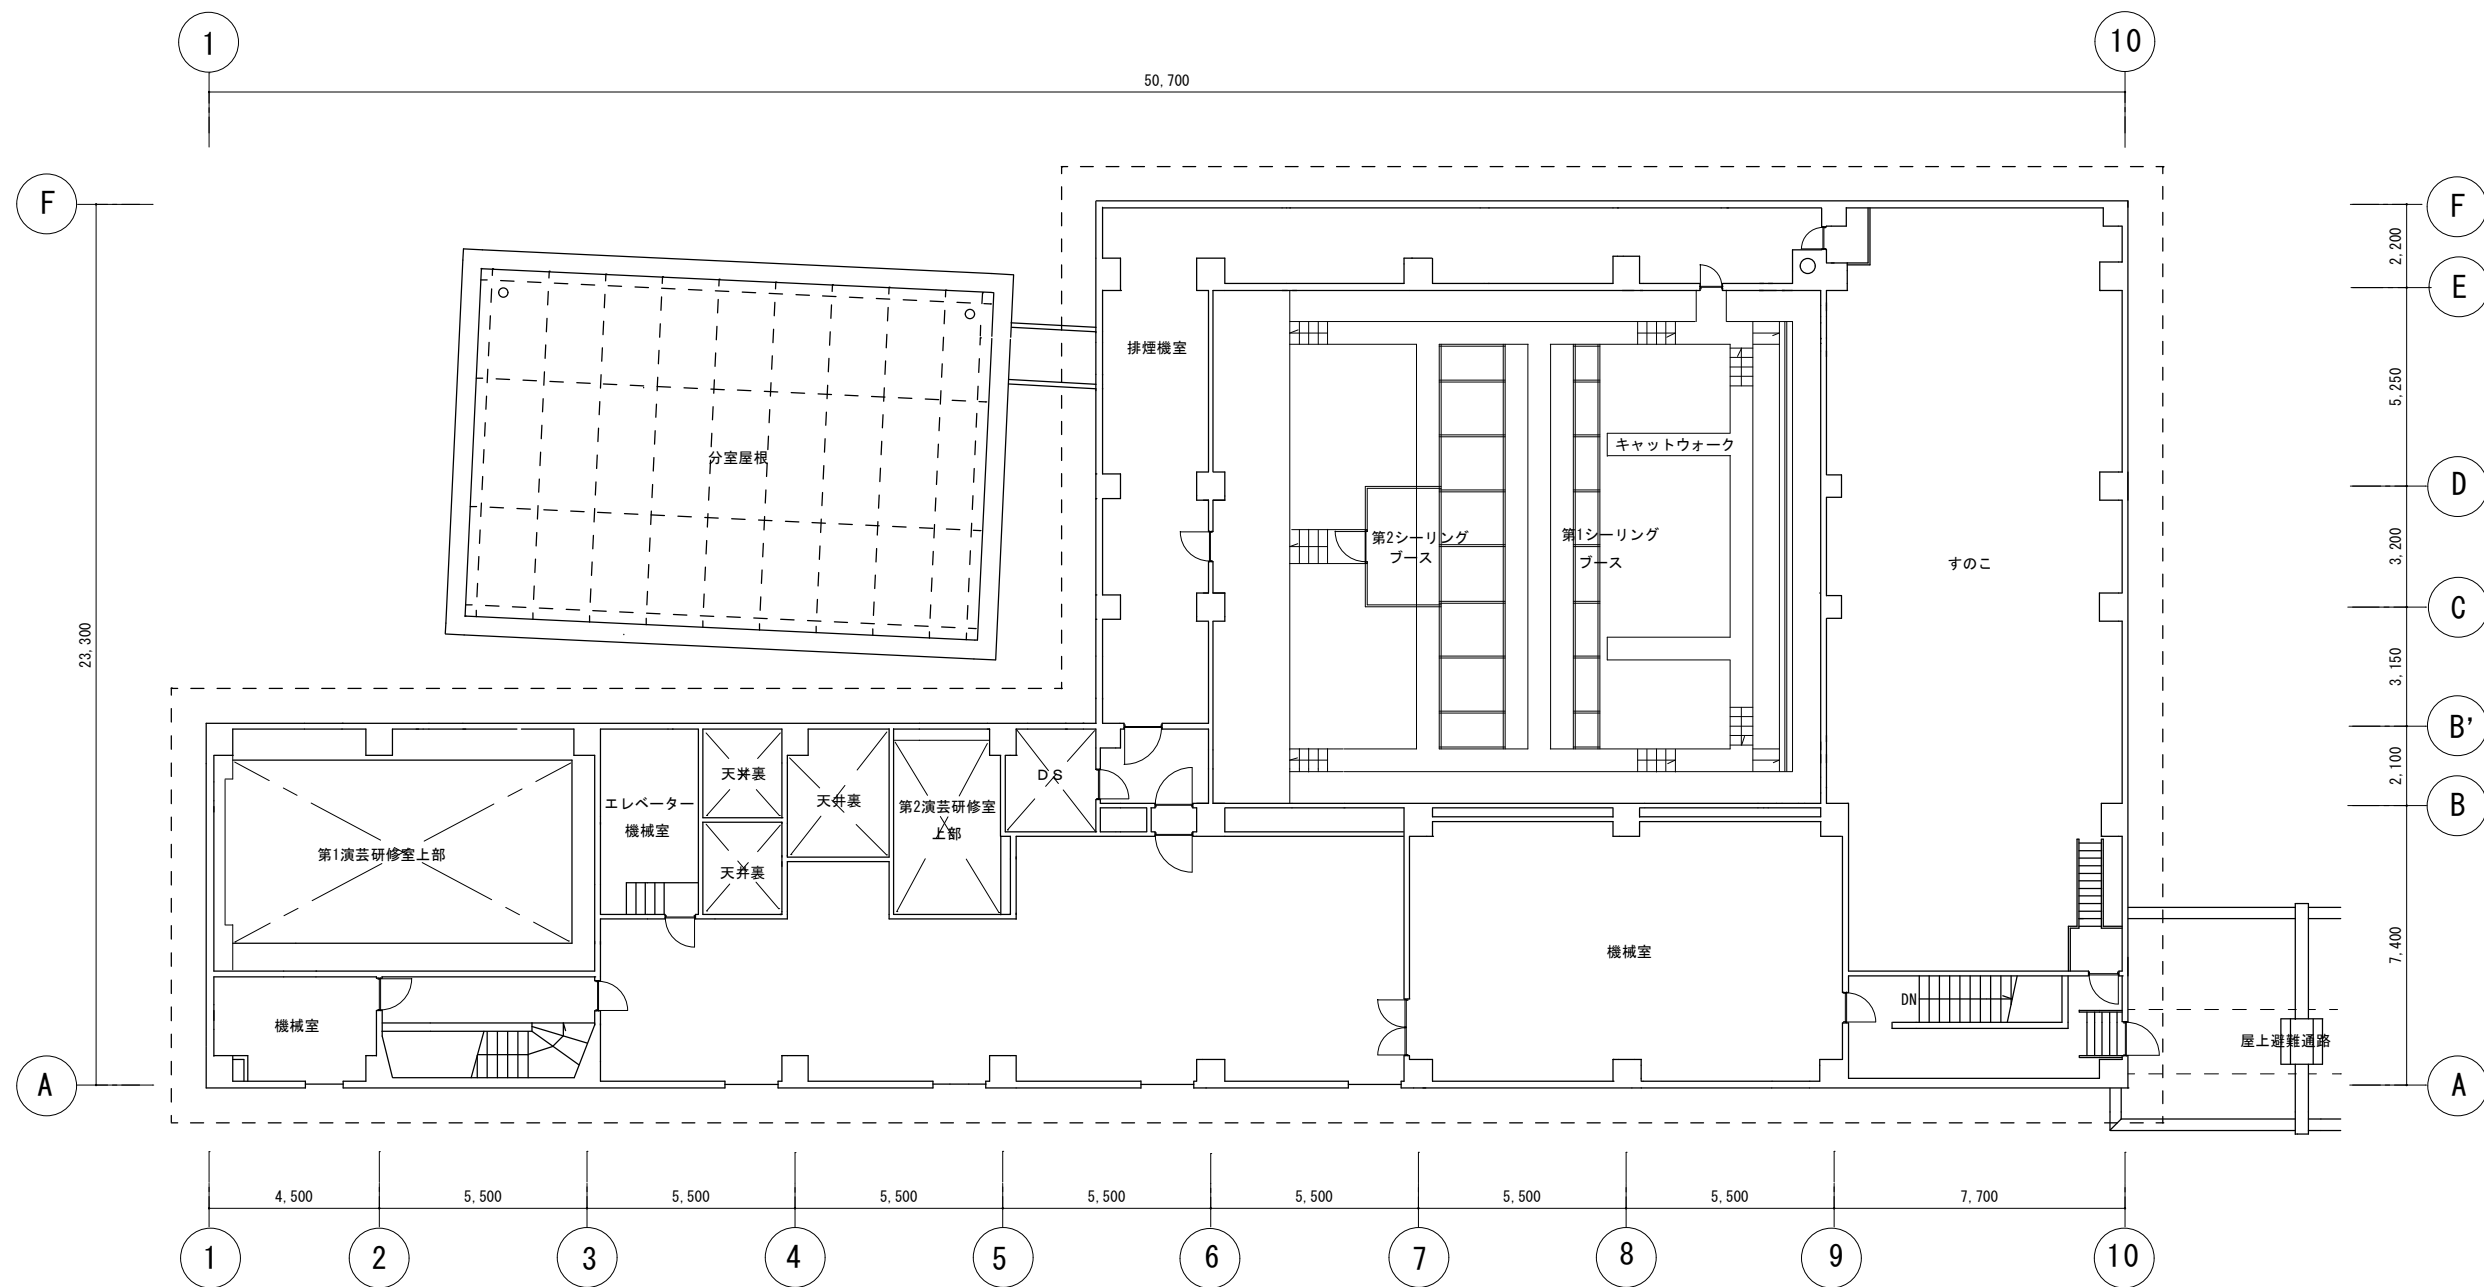

国立演芸資料館 4 階平面図 S = 1 / 2 0 0


※現状と一部異なることがある（実施方針にて修正予定）

独立行政法人 日本芸術文化振興会 国立劇場再整備本部							
国立劇場再整備等事業（既存建物等資料）							
図面	16/31	図面名称	国立演芸資料館 4階平面図				
年度							

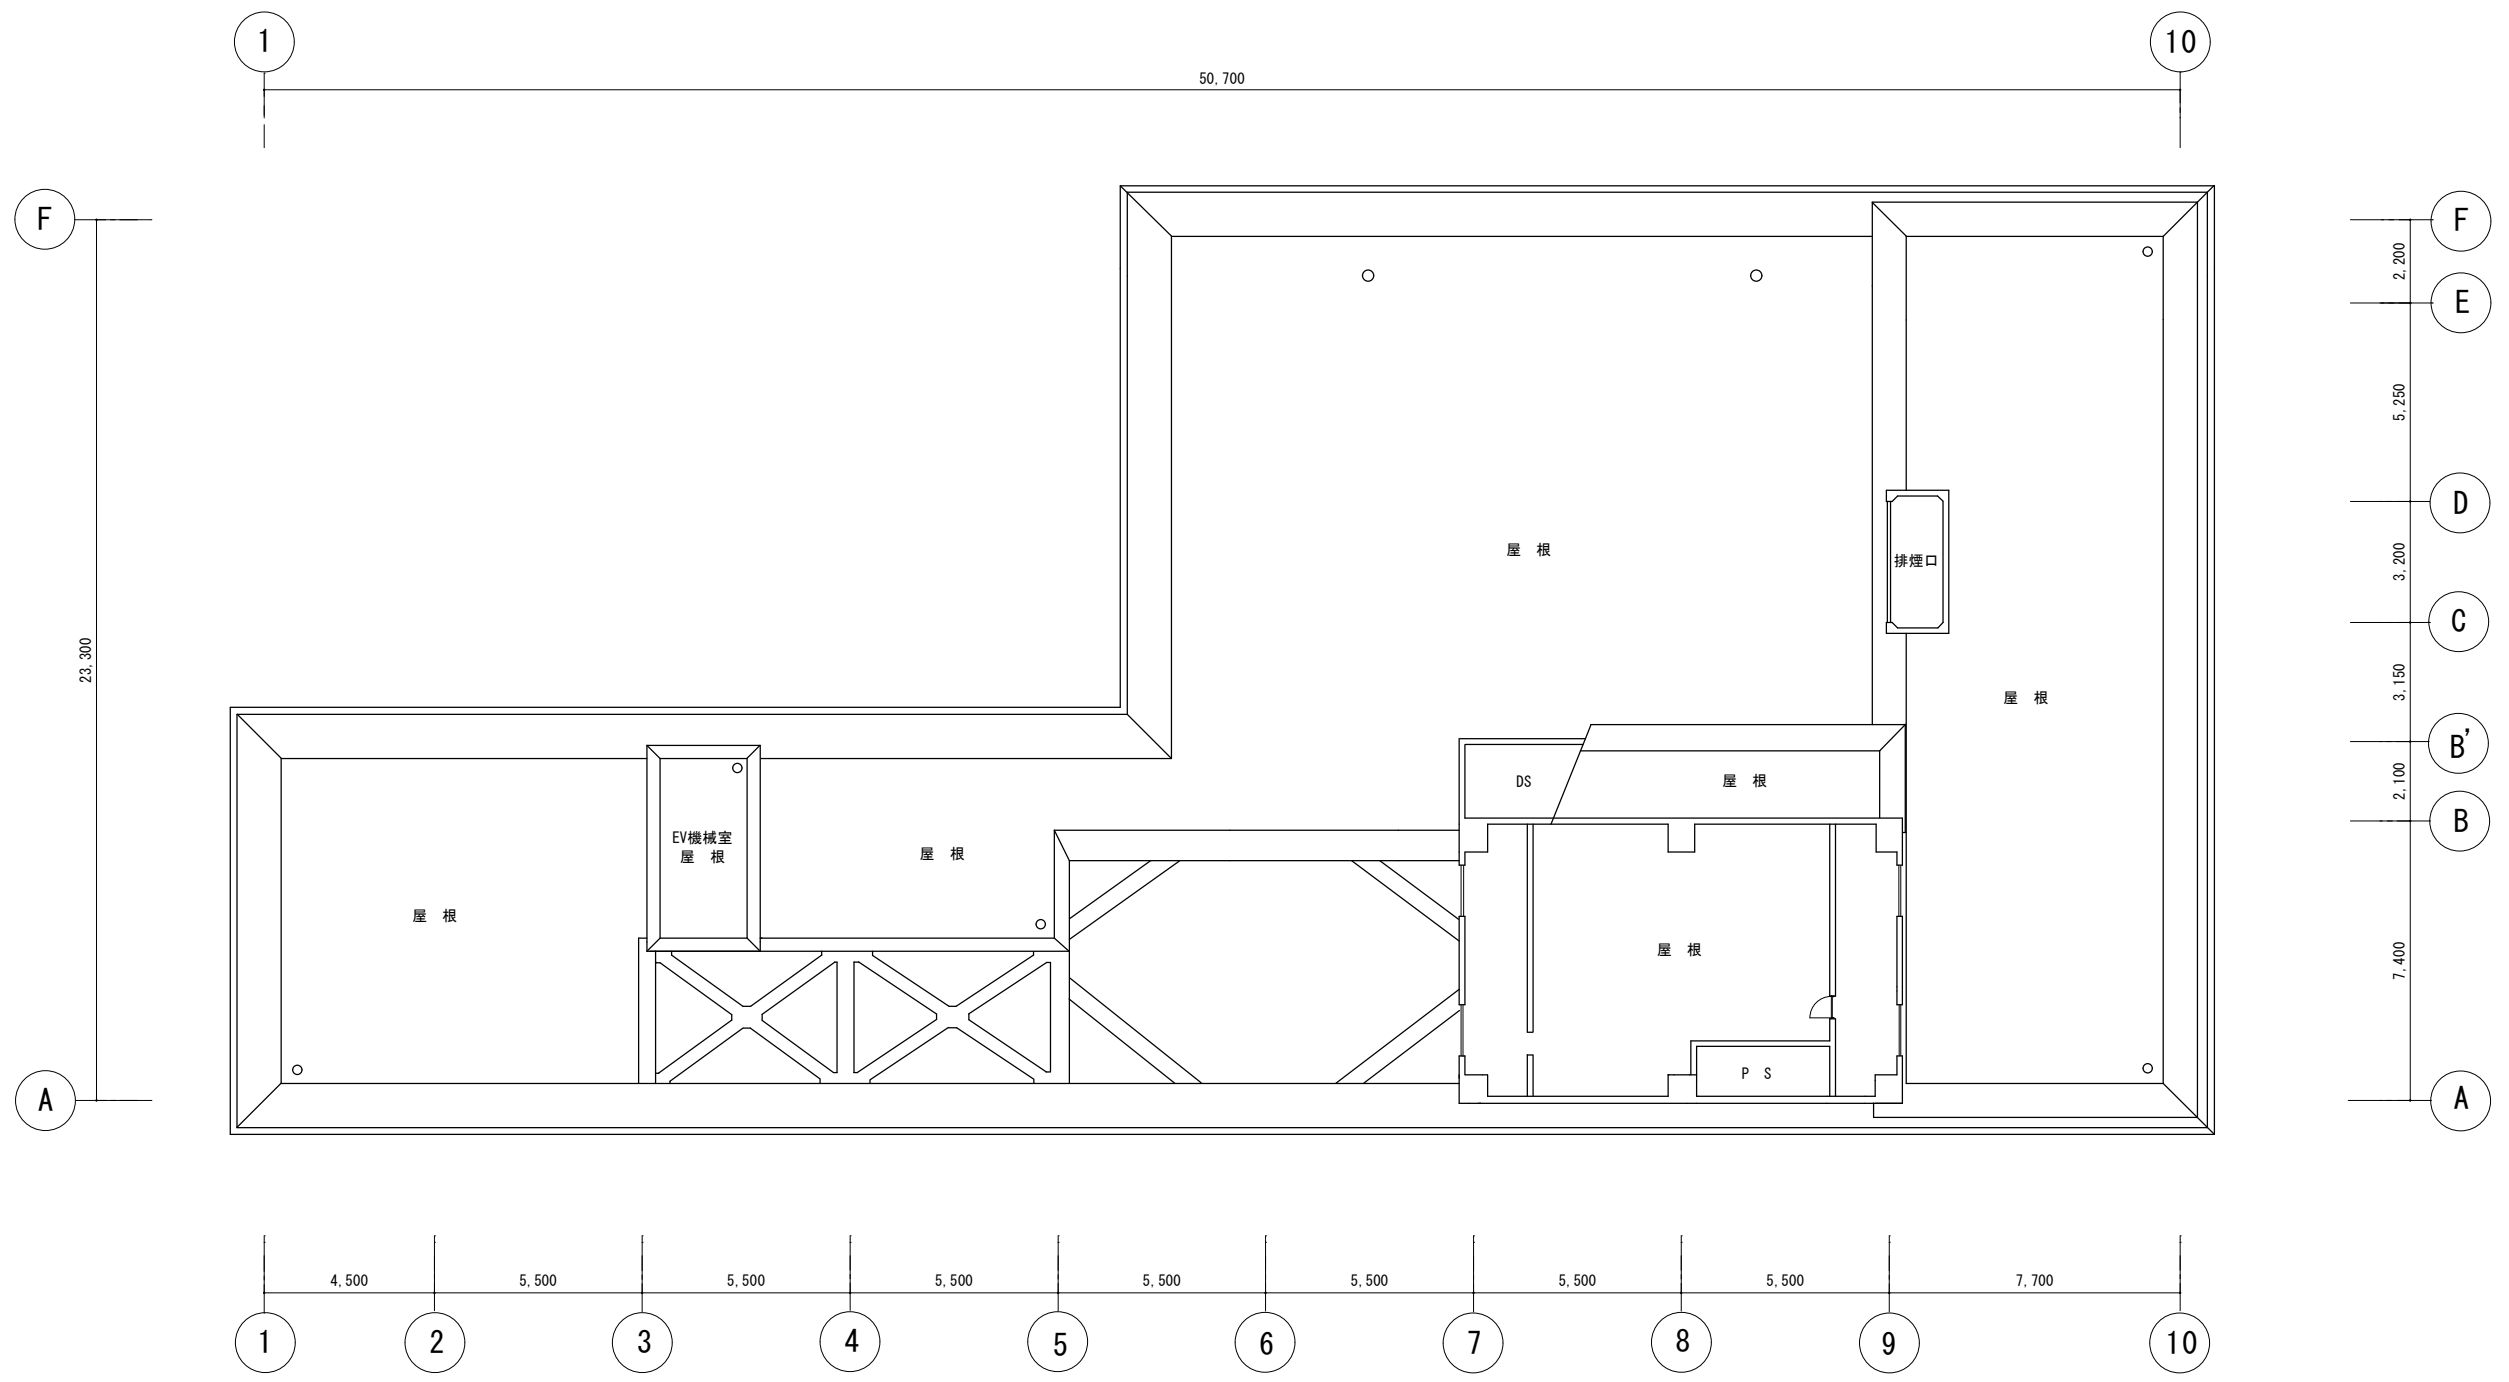

国立演芸資料館屋上階平面図 S = 1 / 2 0 0

独立行政法人 日本芸術文化振興会 国立劇場再整備本部							
国立劇場再整備等事業（既存建物等資料）							
図面	17/31	図面名称	国立演芸資料館				
年度			屋上階平面図				

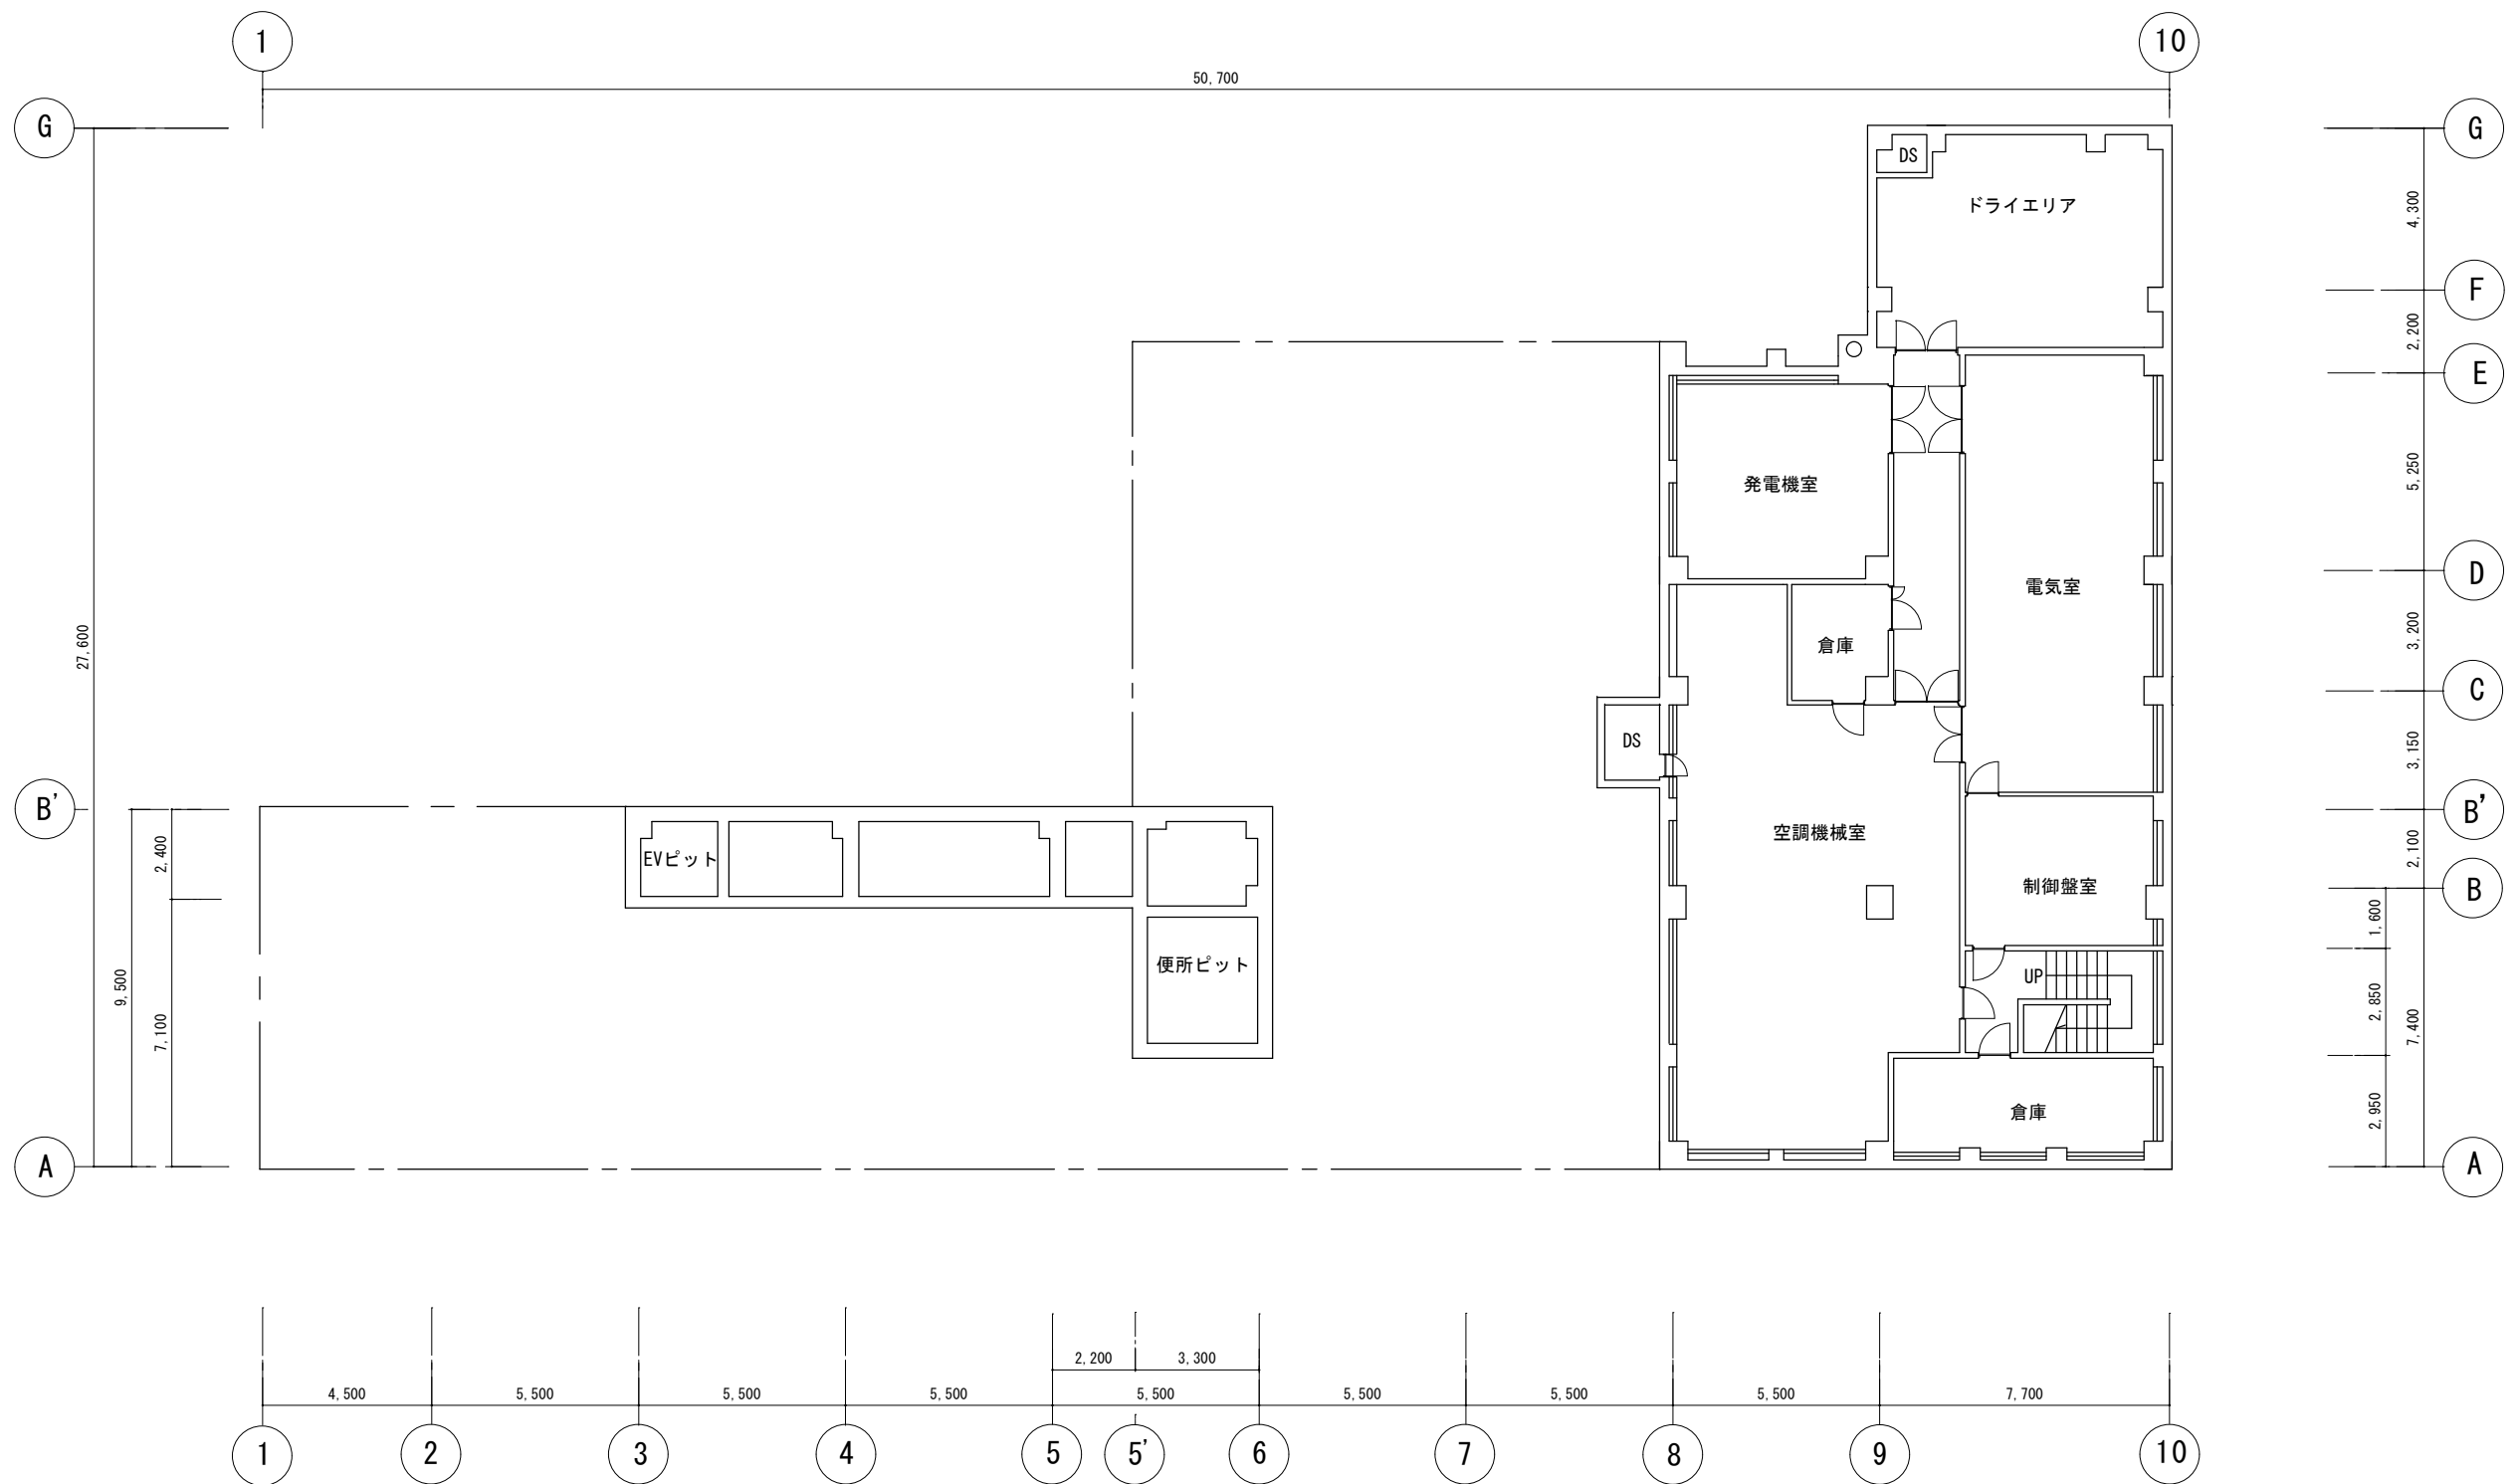

国立演芸資料館地下1階平面図 S = 1 / 200

※現状と一部異なることがある（実施方針にて修正予定）

独立行政法人 日本芸術文化振興会 国立劇場再整備本部							
国立劇場再整備等事業（既存建物等資料）							
図面	18/31	図面名称	国立演芸資料館				
年度		図面名称	地下1階平面図				




北立面図




南立面図

国立演芸資料館立面図 1 : 4 0 0

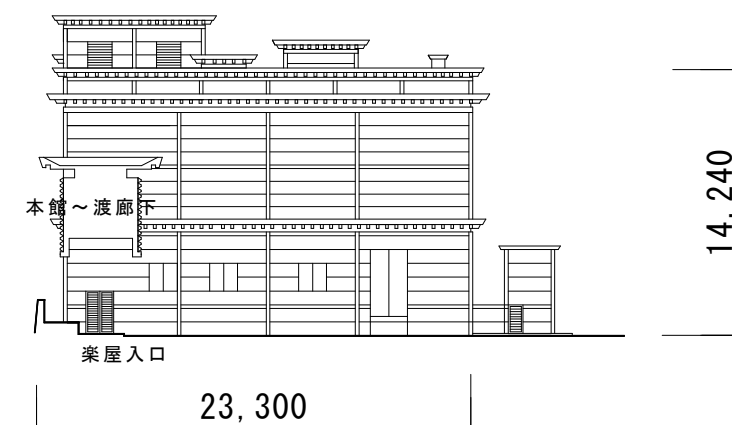


東立面図

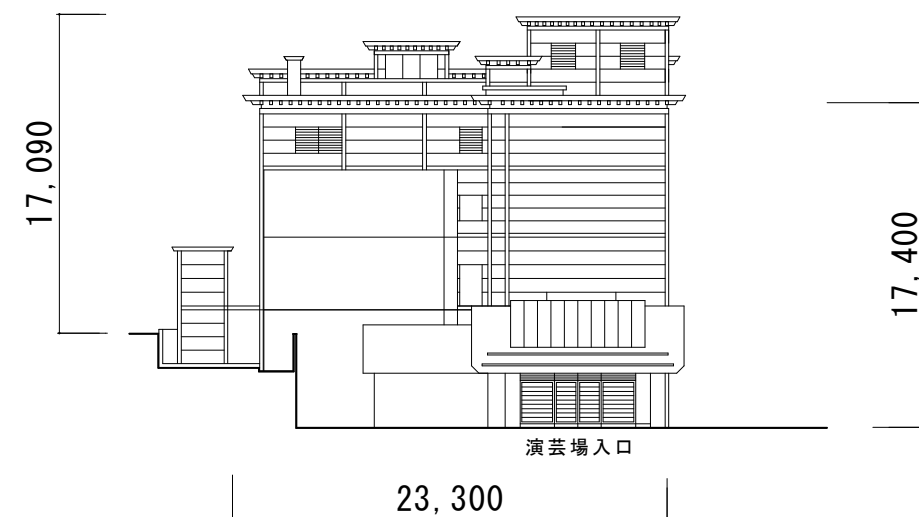


西立面図

※現状と一部異なることがある（実施方針にて修正予定）


独立行政法人 日本芸術文化振興会 国立劇場再整備本部						
国立劇場再整備等事業（既存建物等資料）						
図面	19/31	図面名称	国立演芸資料館 立面図			
年度						

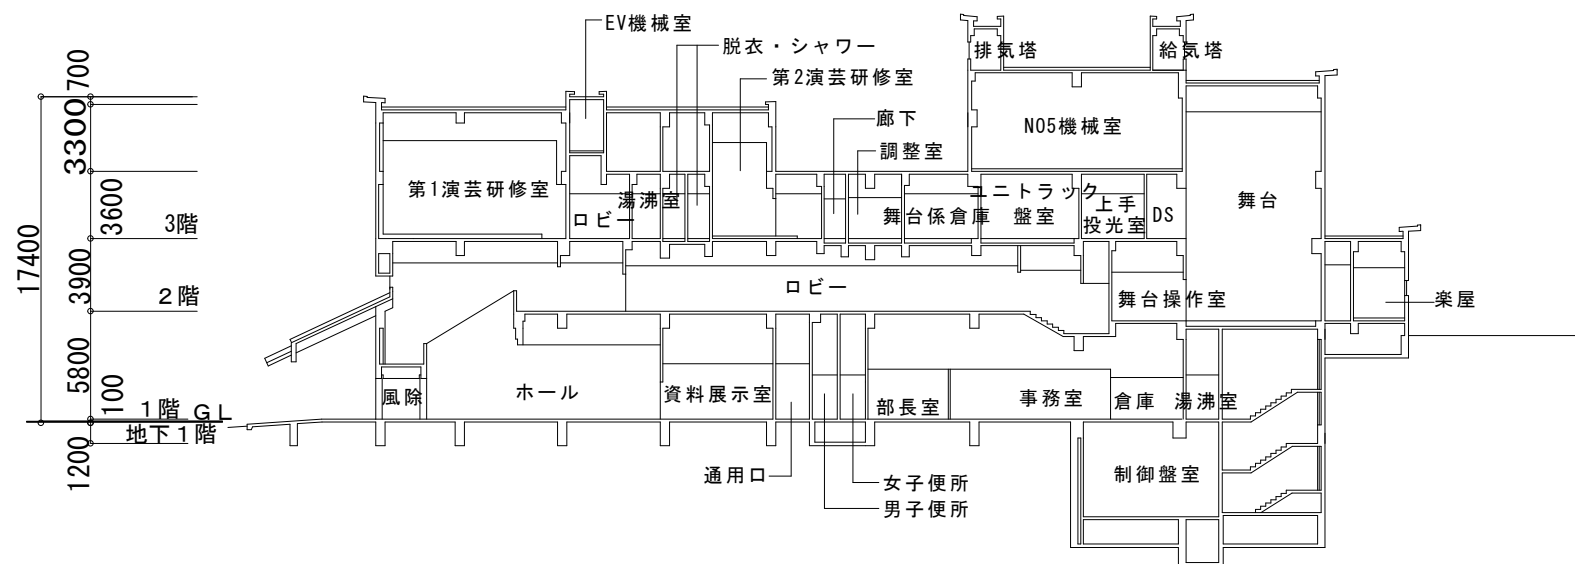

A-A 断面図

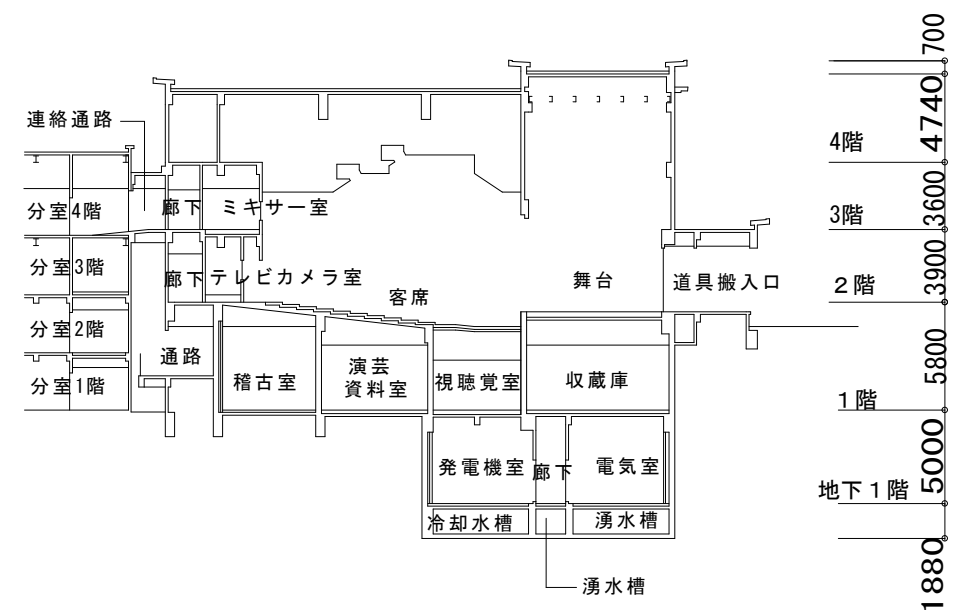


B-B 断面図

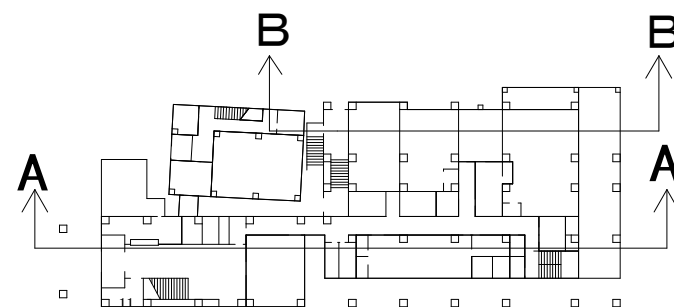

国立演芸資料館断面図 1 : 4 0 0

※現状と一部異なることがある（実施方針にて修正予定）


独立行政法人 日本芸術文化振興会 国立劇場再整備本部						
国立劇場再整備等事業（既存建物等資料）						
図面	20/31	図面名称	国立演芸資料館			
年度			断面図			

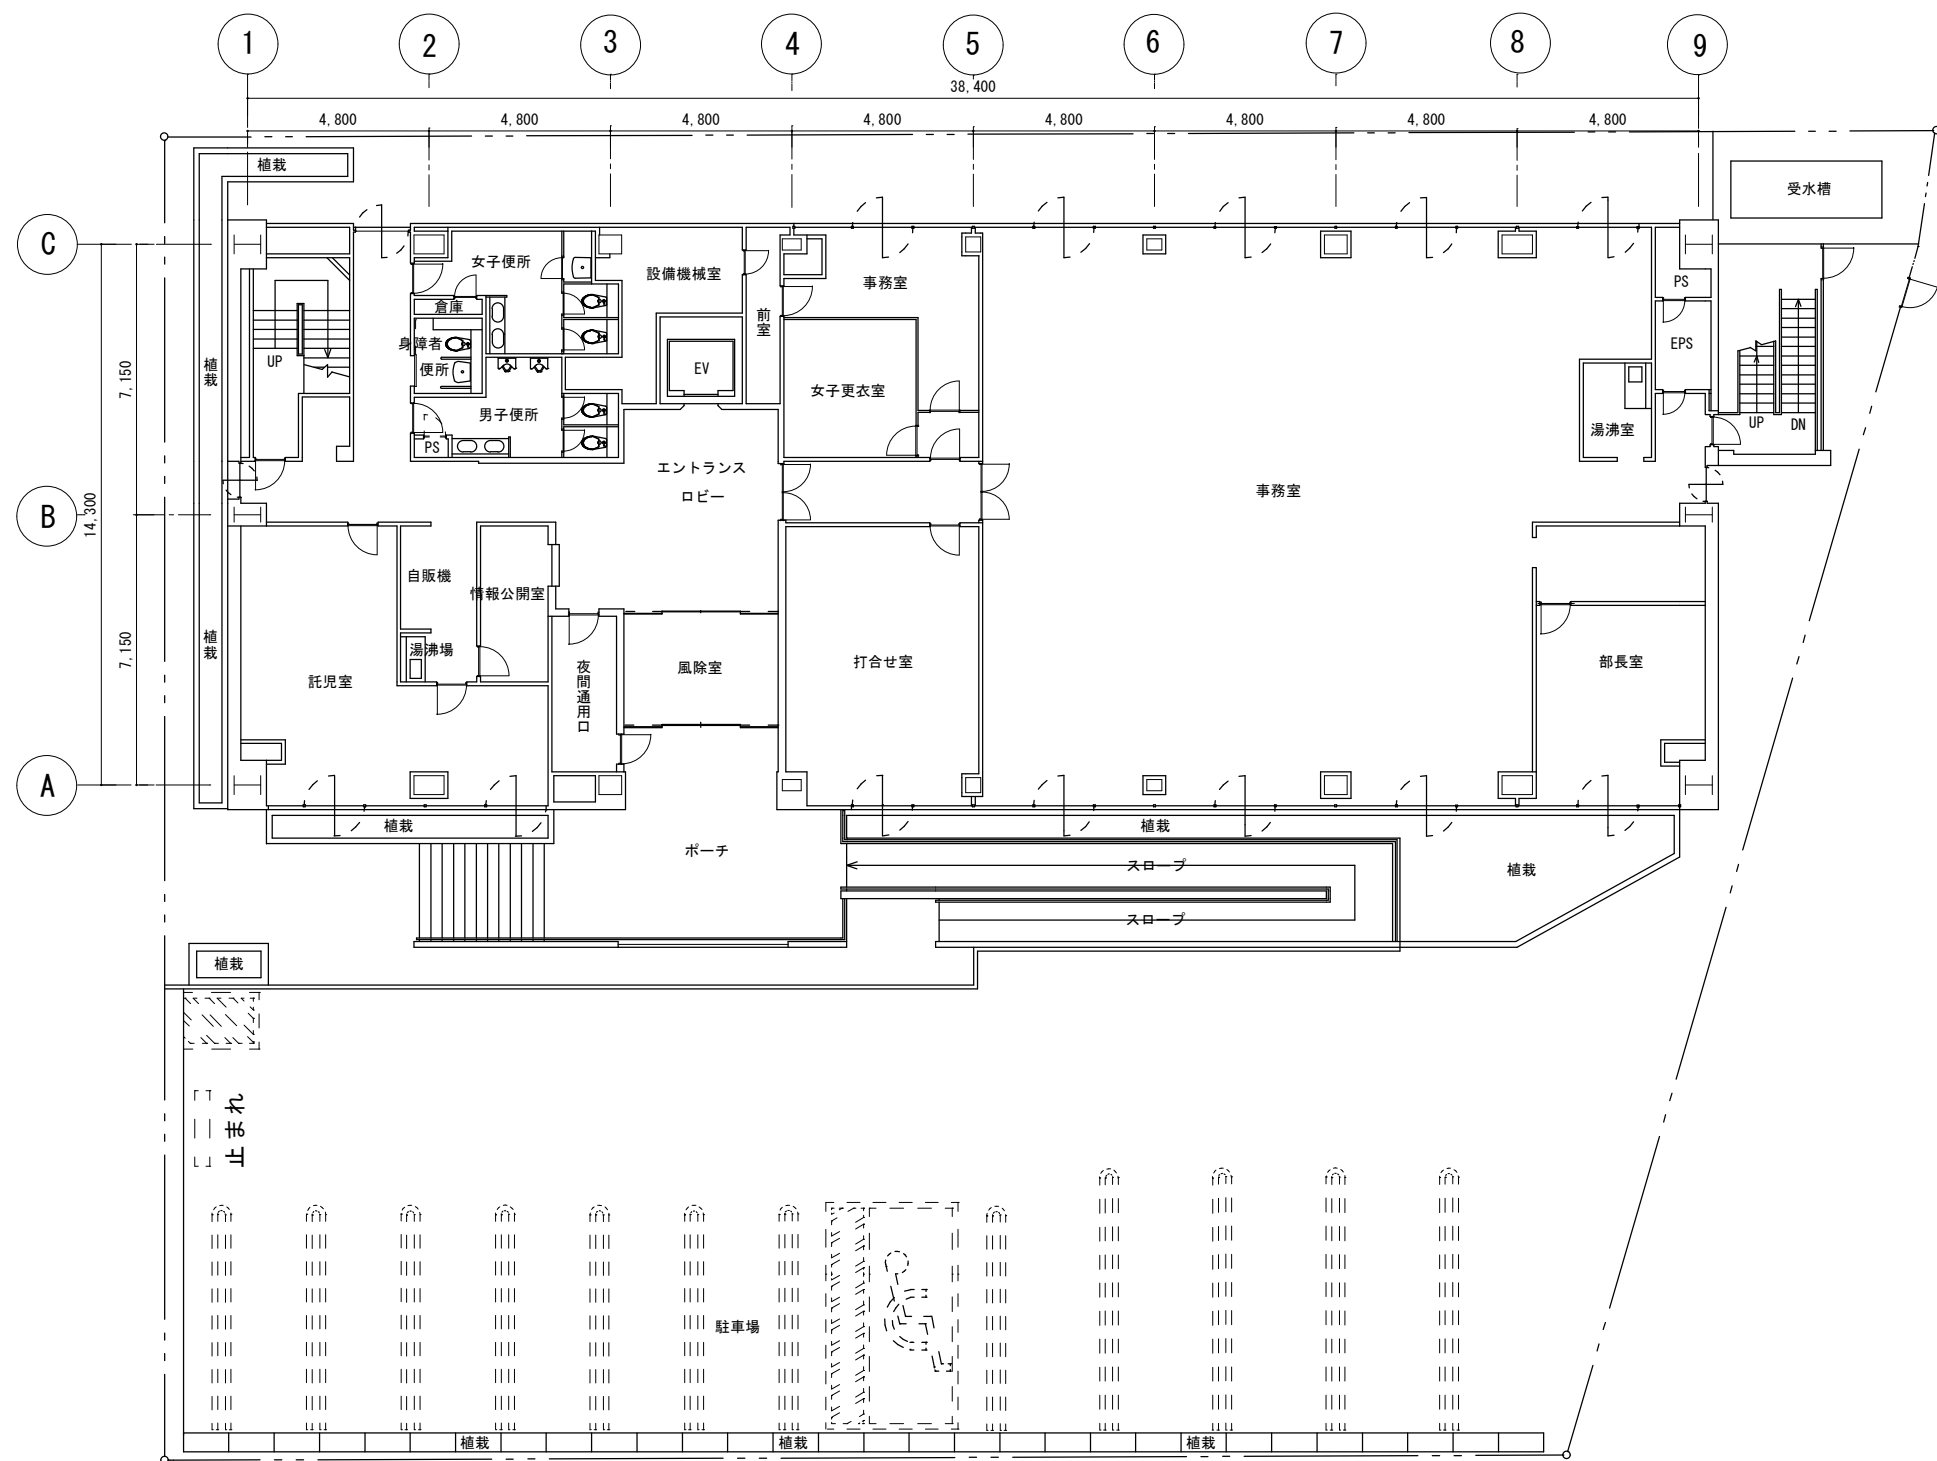


事務棟1階平面図 S 1 / 2 0 0

※現状と一部異なることがある（実施方針にて修正予定）

独立行政法人 日本芸術文化振興会 国立劇場再整備本部							
国立劇場再整備等事業（既存建物等資料）							
図面	21/31	図面名称	事務棟1階平面図				
年度							

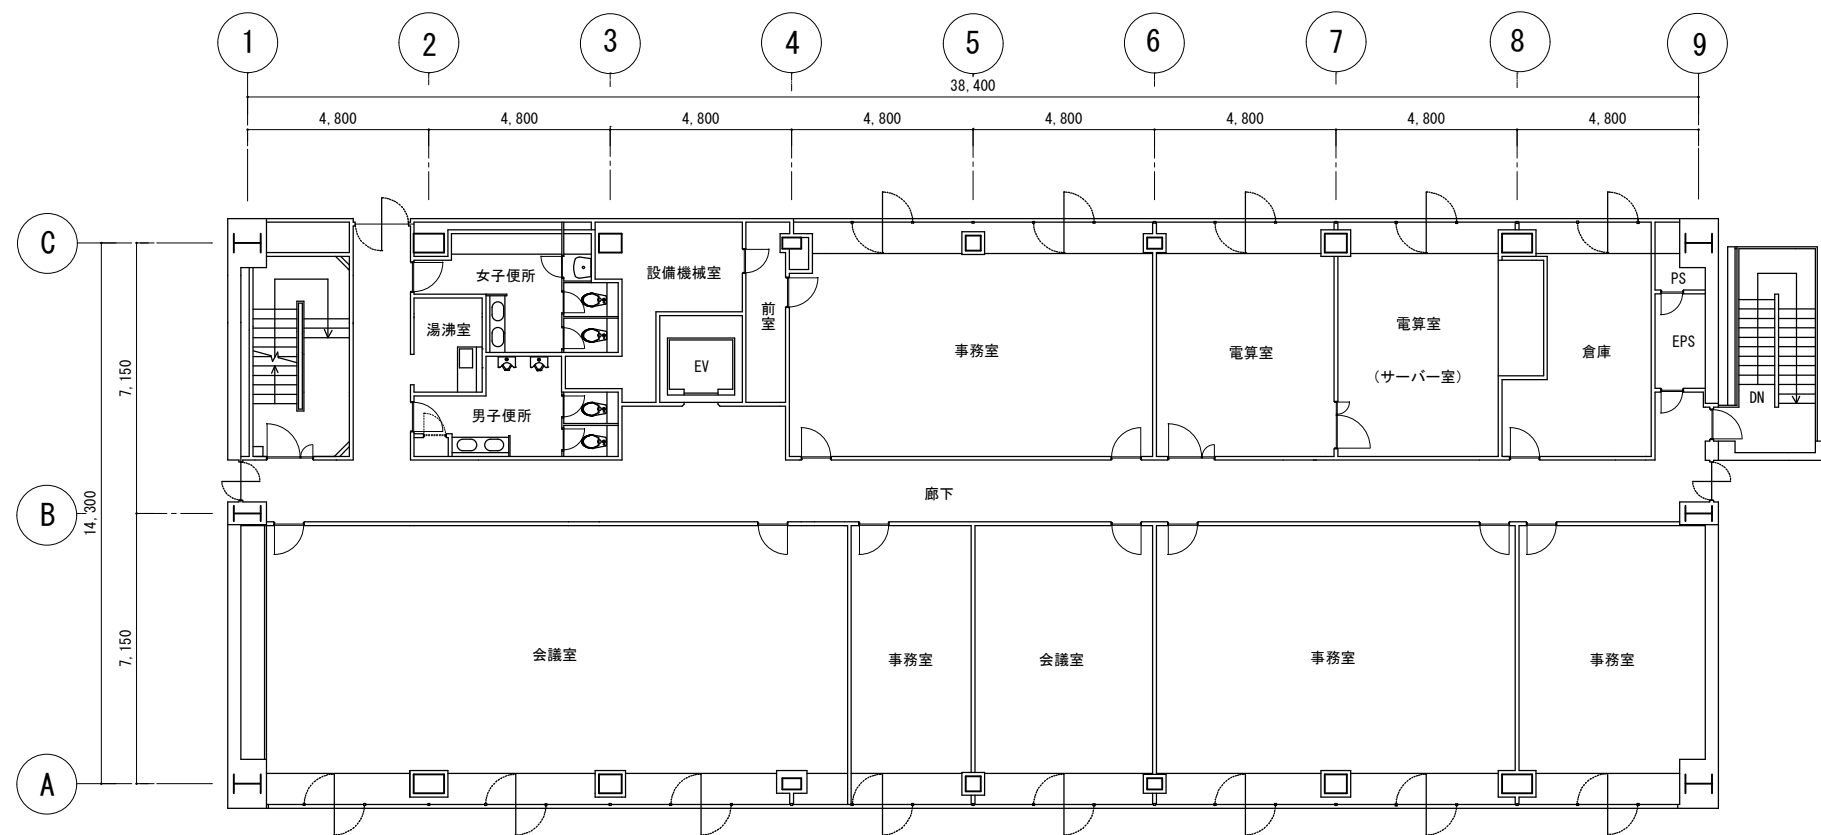


事務棟3階平面図 S 1 / 2 0 0

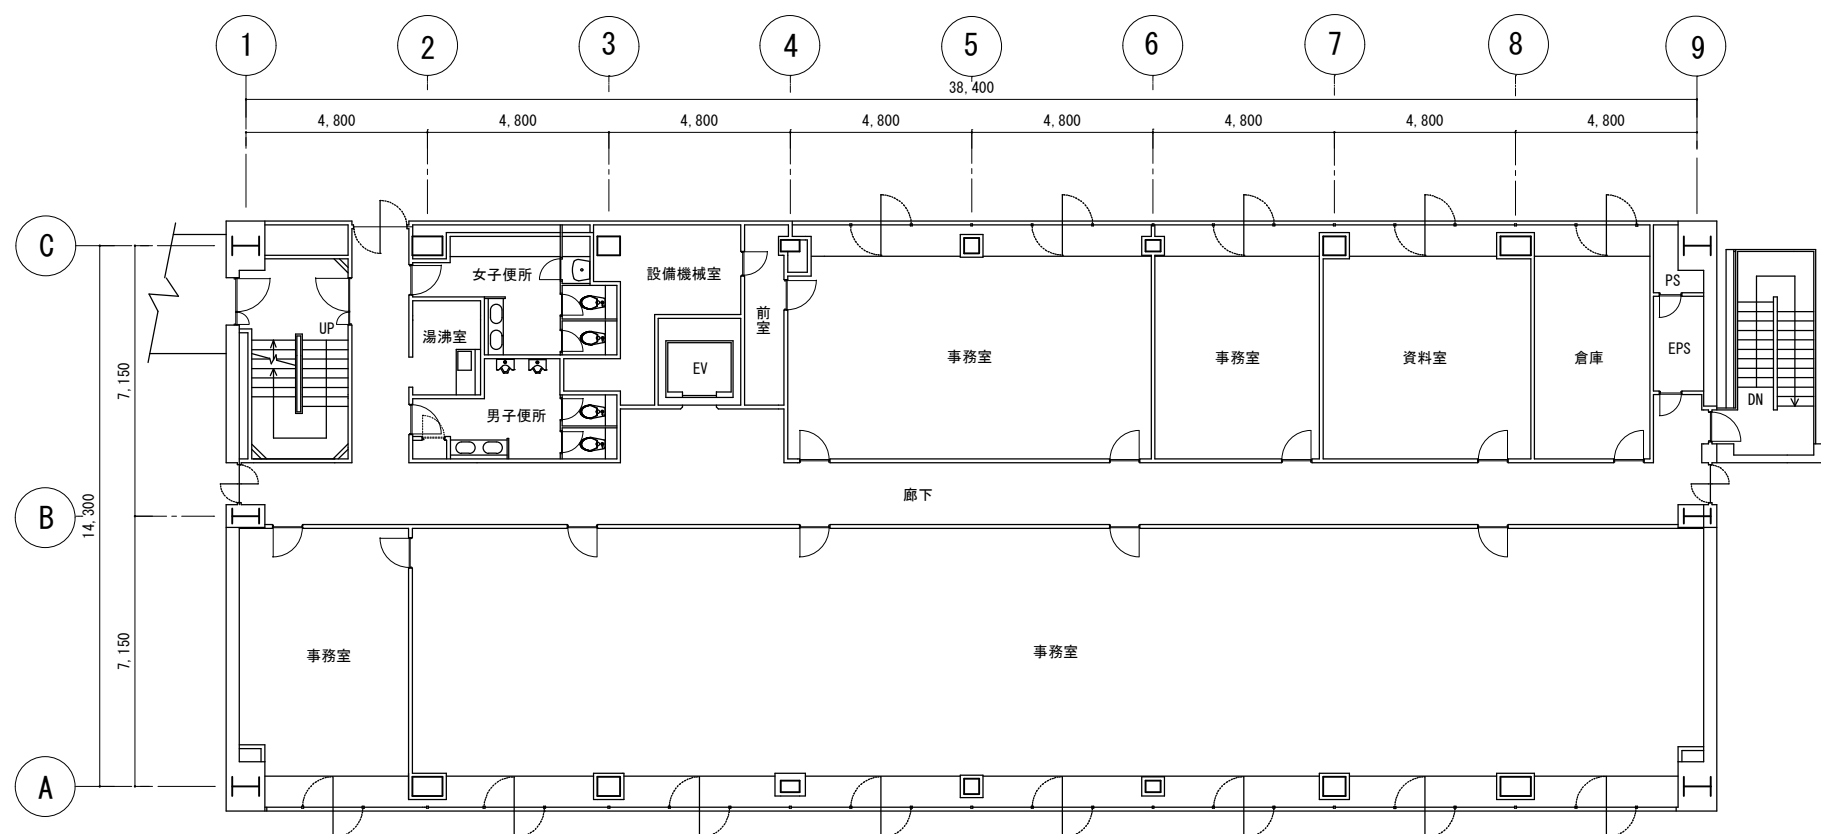


事務棟2階平面図 S 1 / 2 0 0

※現状と一部異なることがある（実施方針にて修正予定）

独立行政法人 日本芸術文化振興会 国立劇場再整備本部							
国立劇場再整備等事業（既存建物等資料）							
図面	22/31	図面名称	事務棟2階・3階 平面図				
年度							

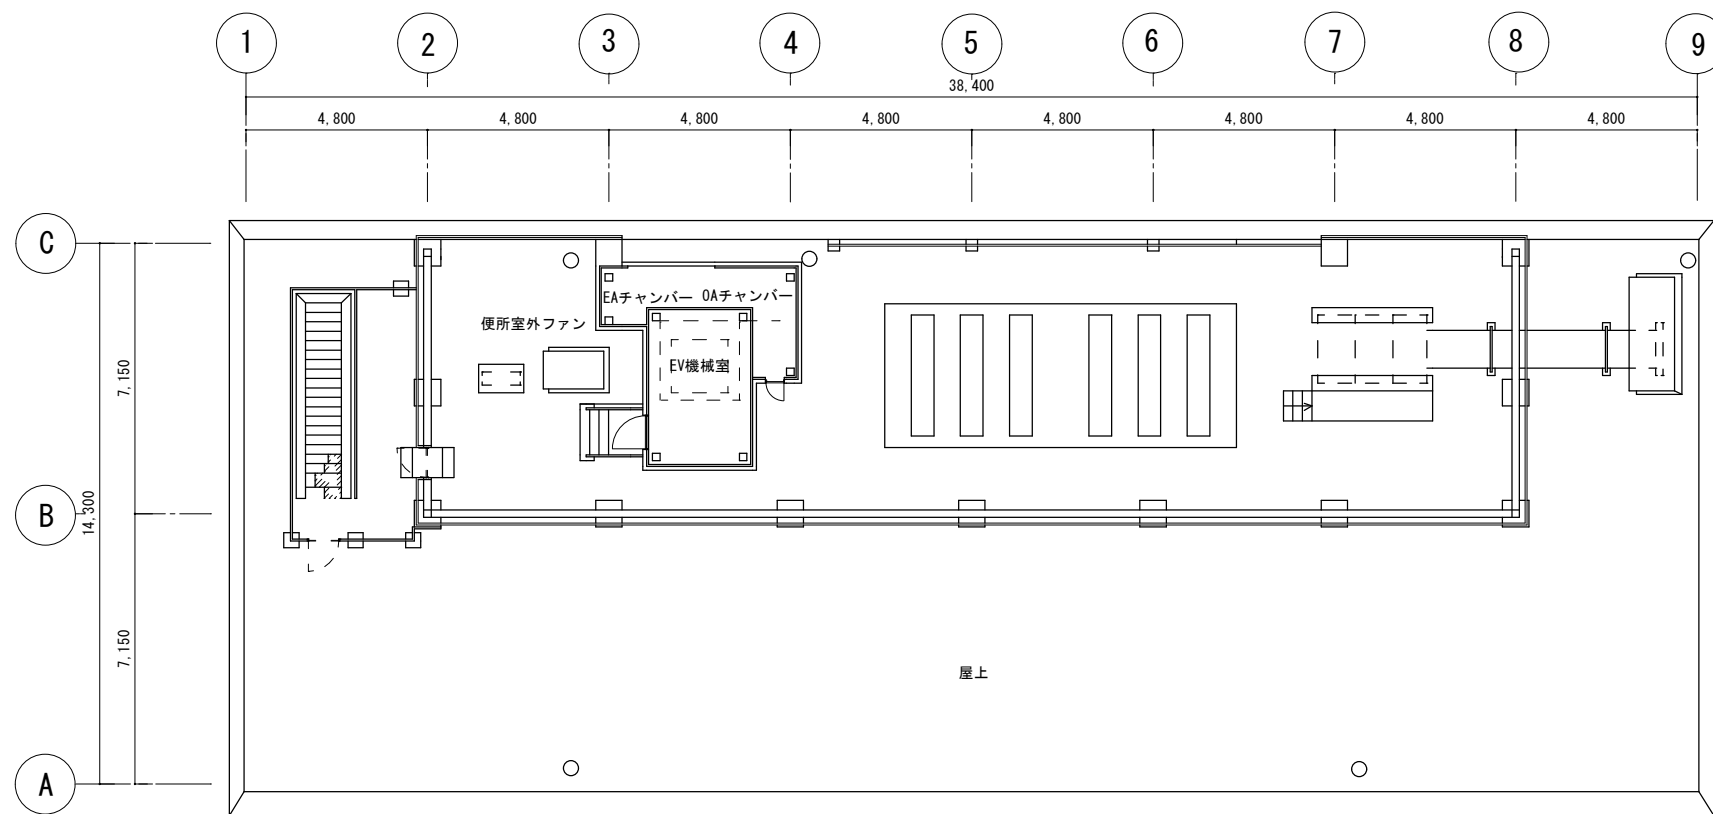


事務棟屋上階平面図 S 1 / 2 0 0

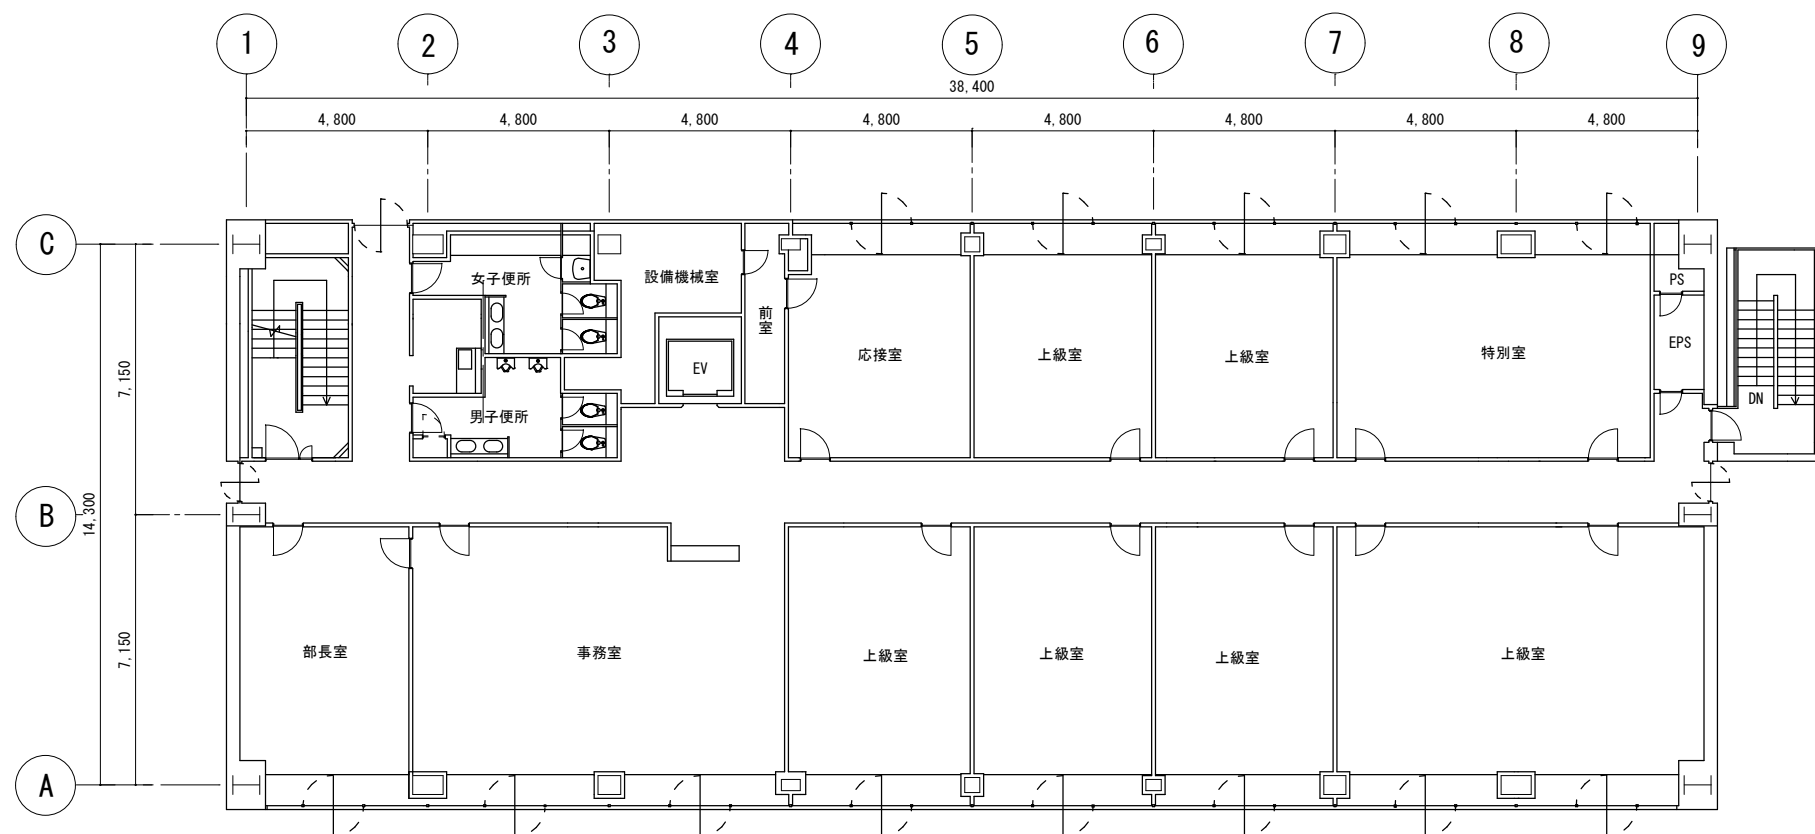


事務棟4階平面図 S 1 / 2 0 0

※現状と一部異なることがある（実施方針にて修正予定）


独立行政法人 日本芸術文化振興会 国立劇場再整備本部							
国立劇場再整備等事業（既存建物等資料）							
図面	23/31	図面名称	事務棟4階・屋上階				
年度			平面図				

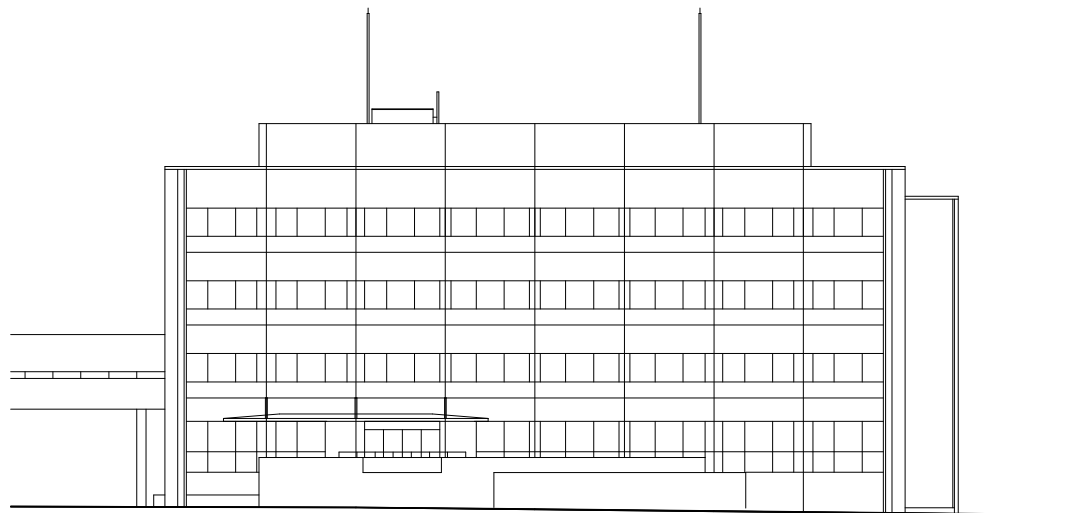


東立面図

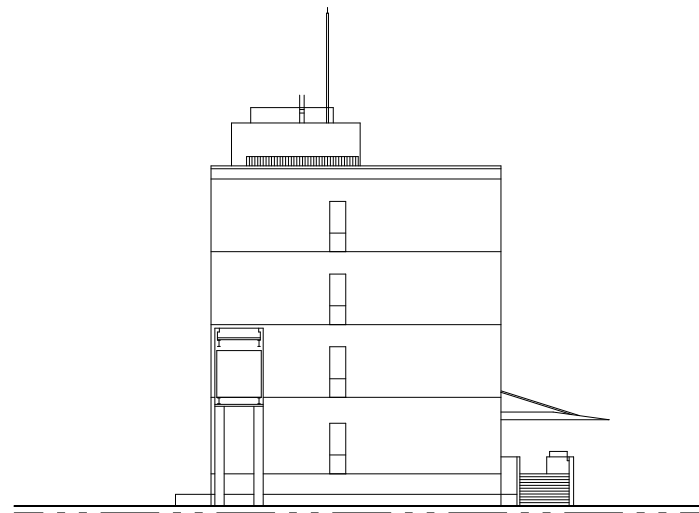


南立面図

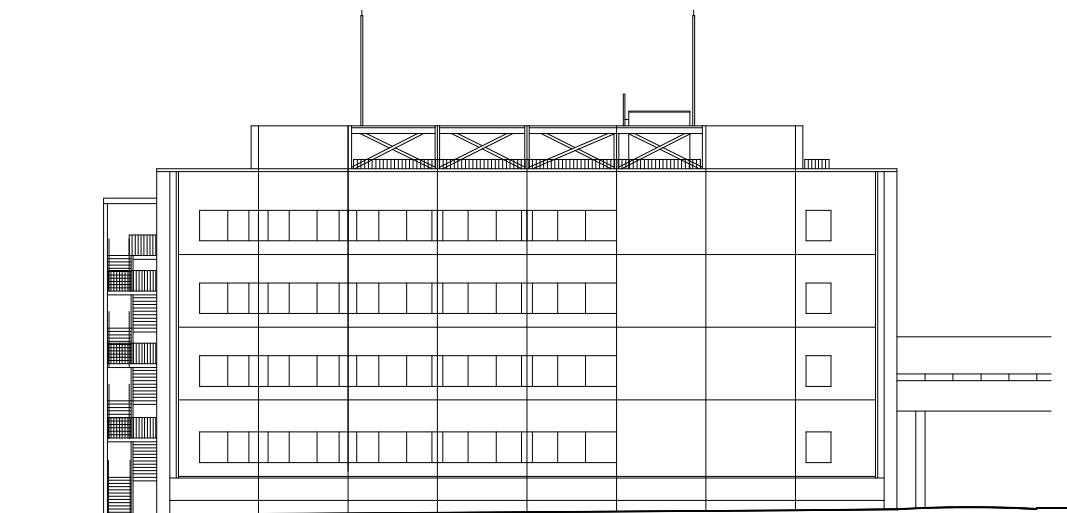


西立面図

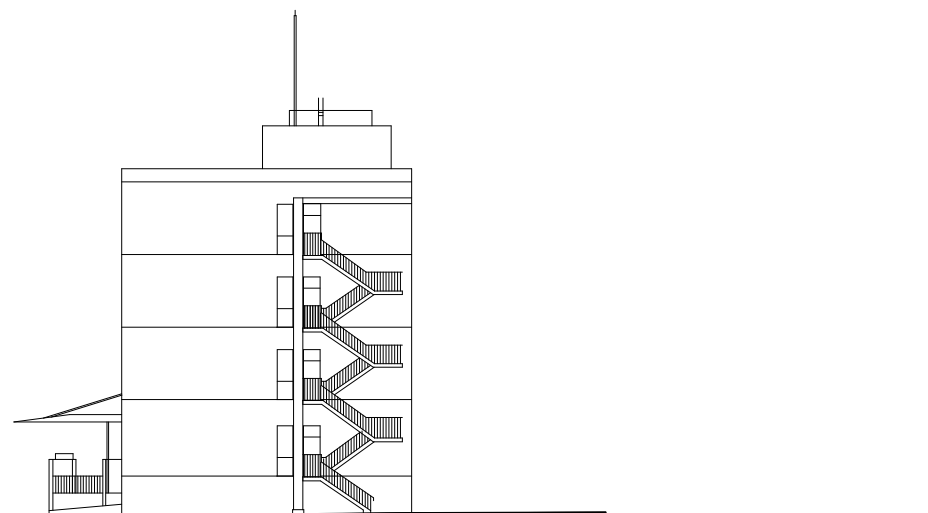


北立面図

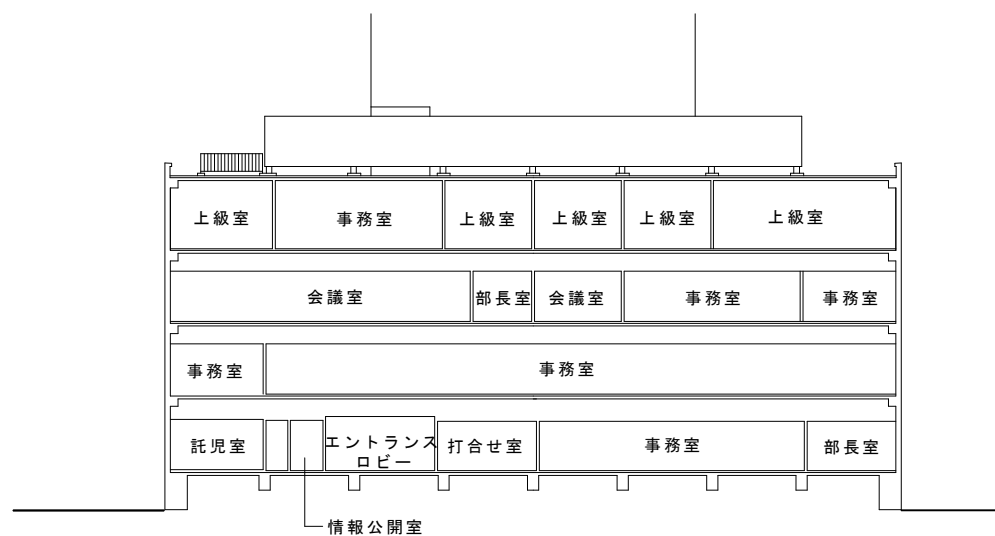

B-B 断面図

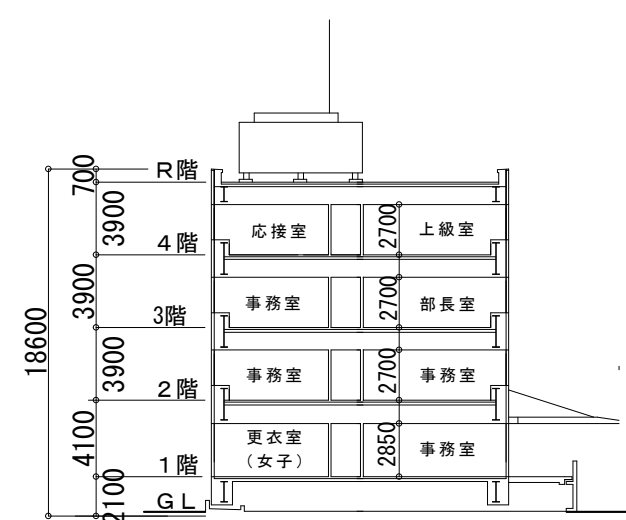

A-A 断面図

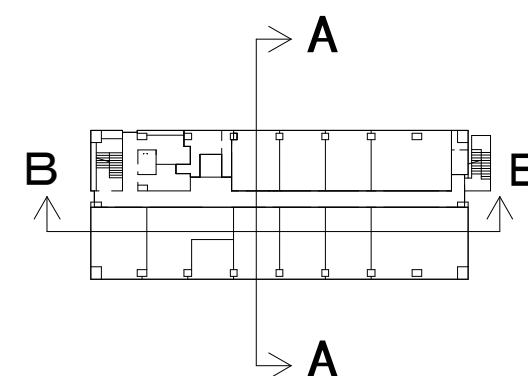


※現状と一部異なることがある（実施方針にて修正予定）

独立行政法人 日本芸術文化振興会 国立劇場再整備本部

国立劇場再整備等事業（既存建物等資料）


図面 年度	24/31	図面名称	事務棟 立面図 断面図			

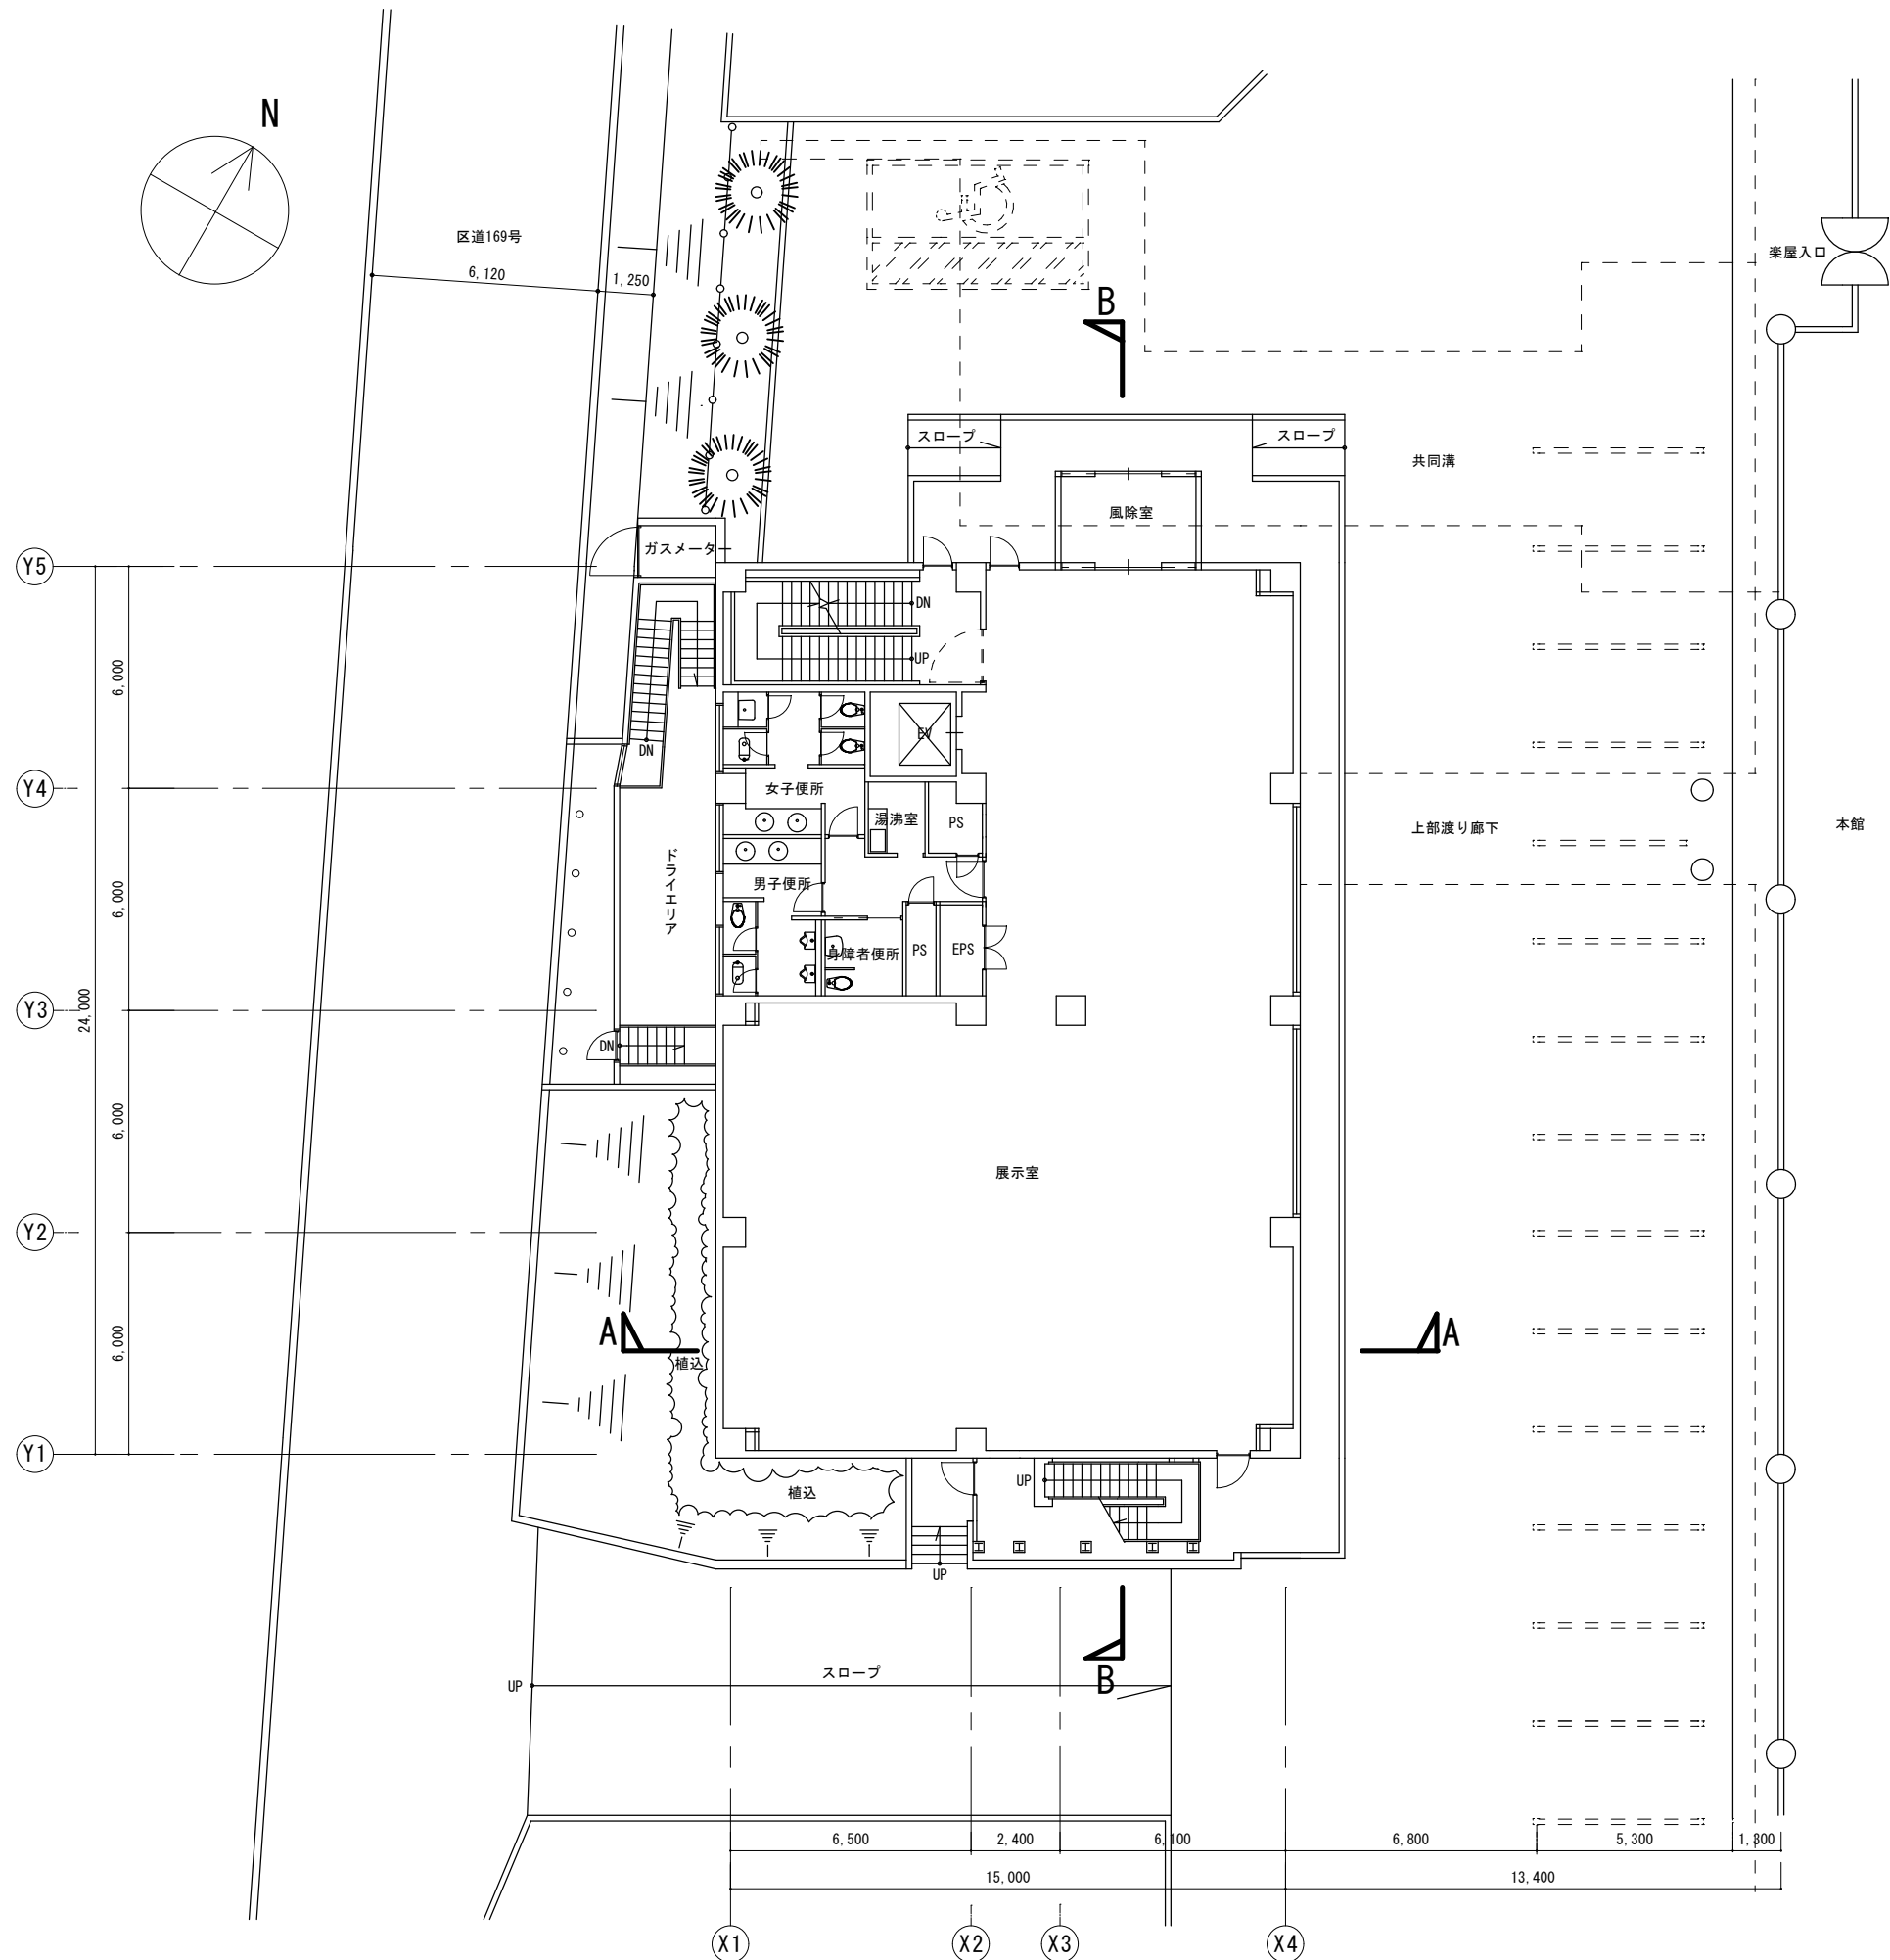


伝統芸能情報館 1階平面図 S 1 / 2 0 0

※現状と一部異なることがある（実施方針にて修正予定）

独立行政法人 日本芸術文化振興会 国立劇場再整備本部							
国立劇場再整備等事業（既存建物等資料）							
図面	25/31	図面名称	伝統芸能情報館 1階平面図				
年度							

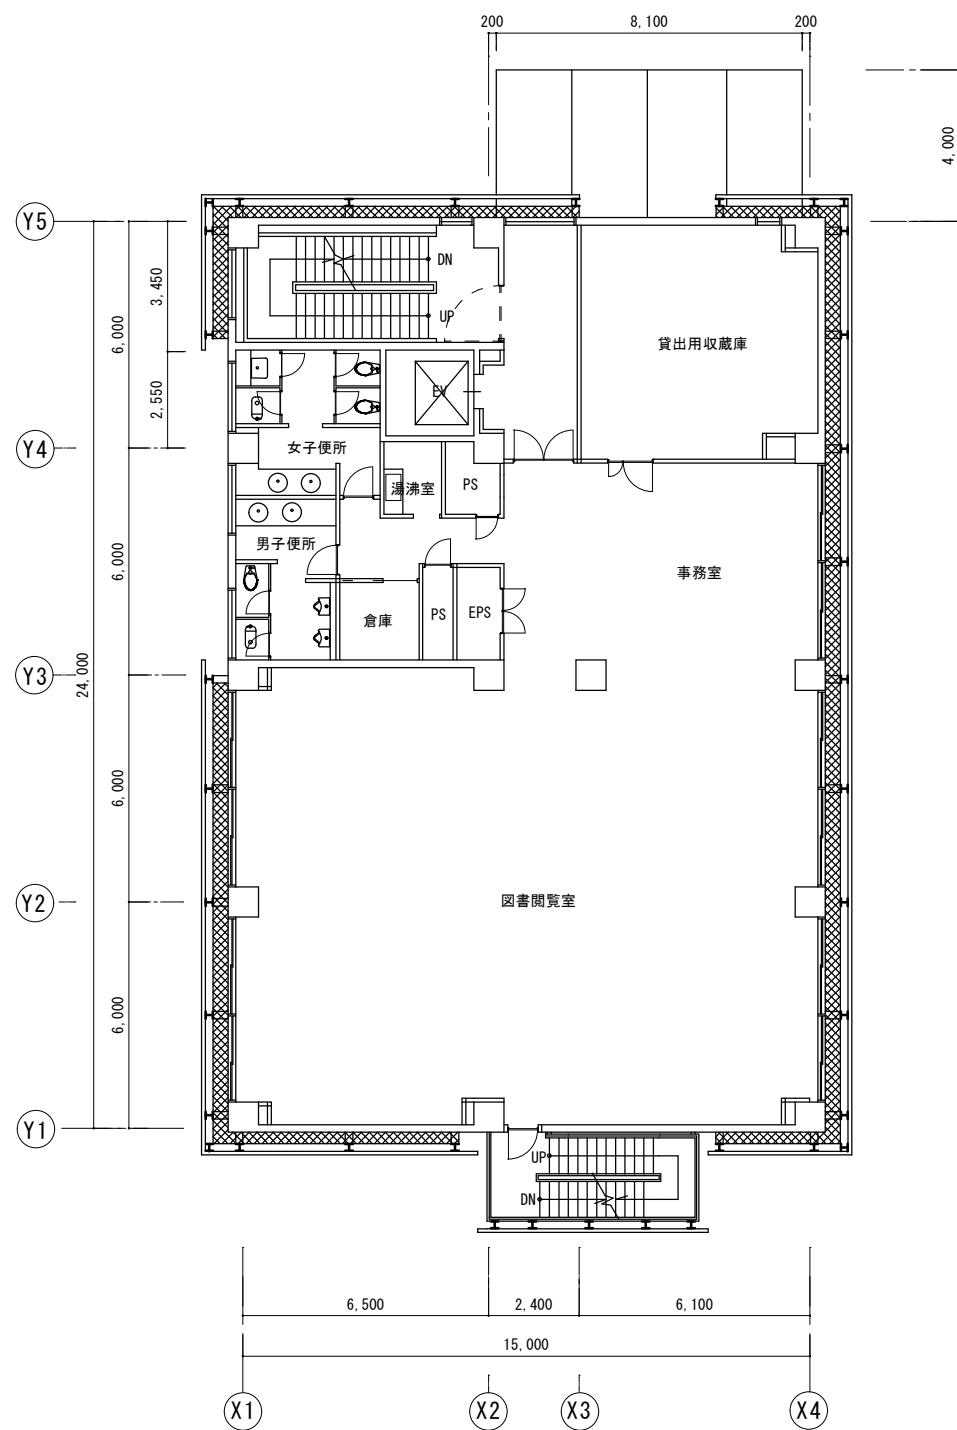


伝統芸能情報館 2 階平面図 S 1 / 2 0 0

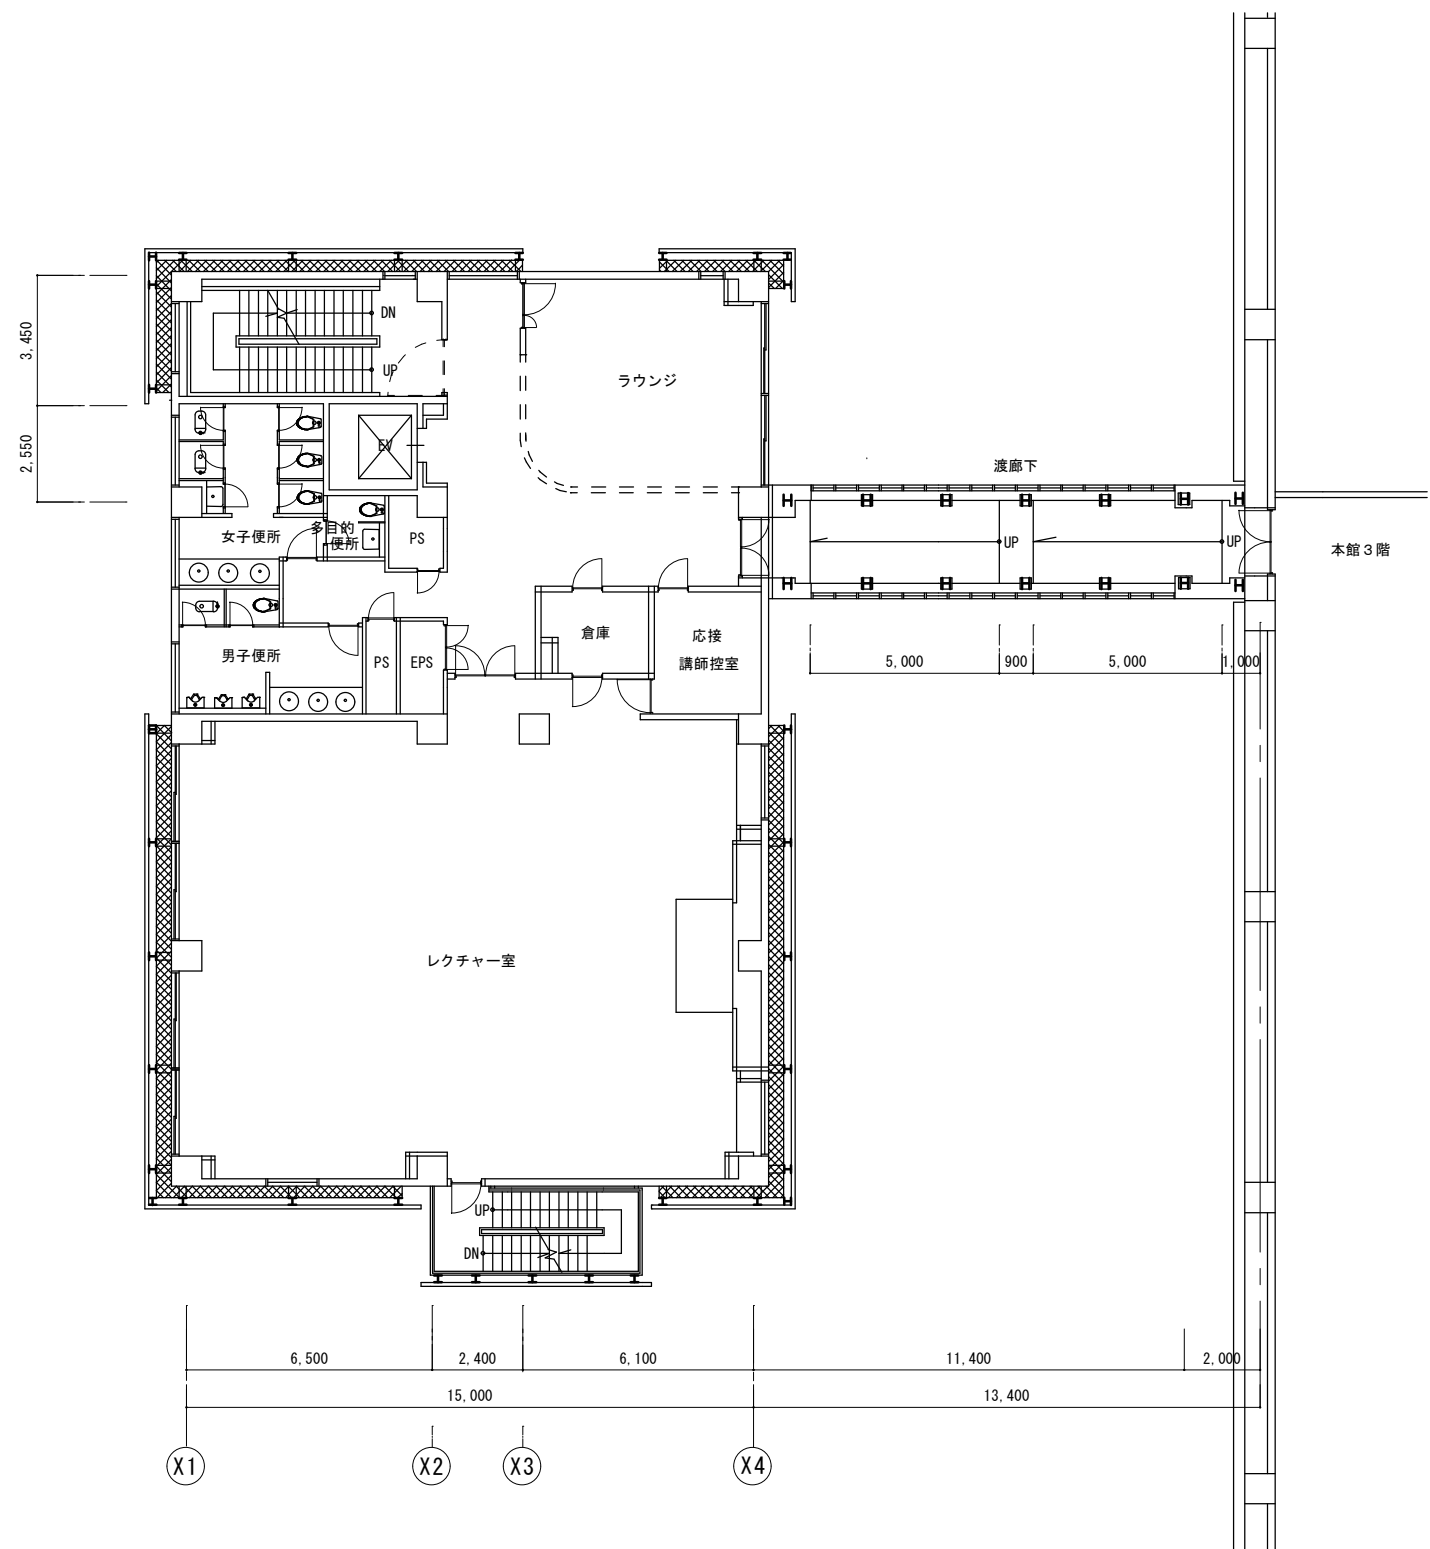


伝統芸能情報館 3 階平面図 S 1 / 2 0 0

※現状と一部異なることがある（実施方針にて修正予定）


独立行政法人 日本芸術文化振興会 国立劇場再整備本部						
国立劇場再整備等事業（既存建物等資料）						
図面	26/31	図面名称	伝統芸能情報館 2階・3階平面図			
年度						

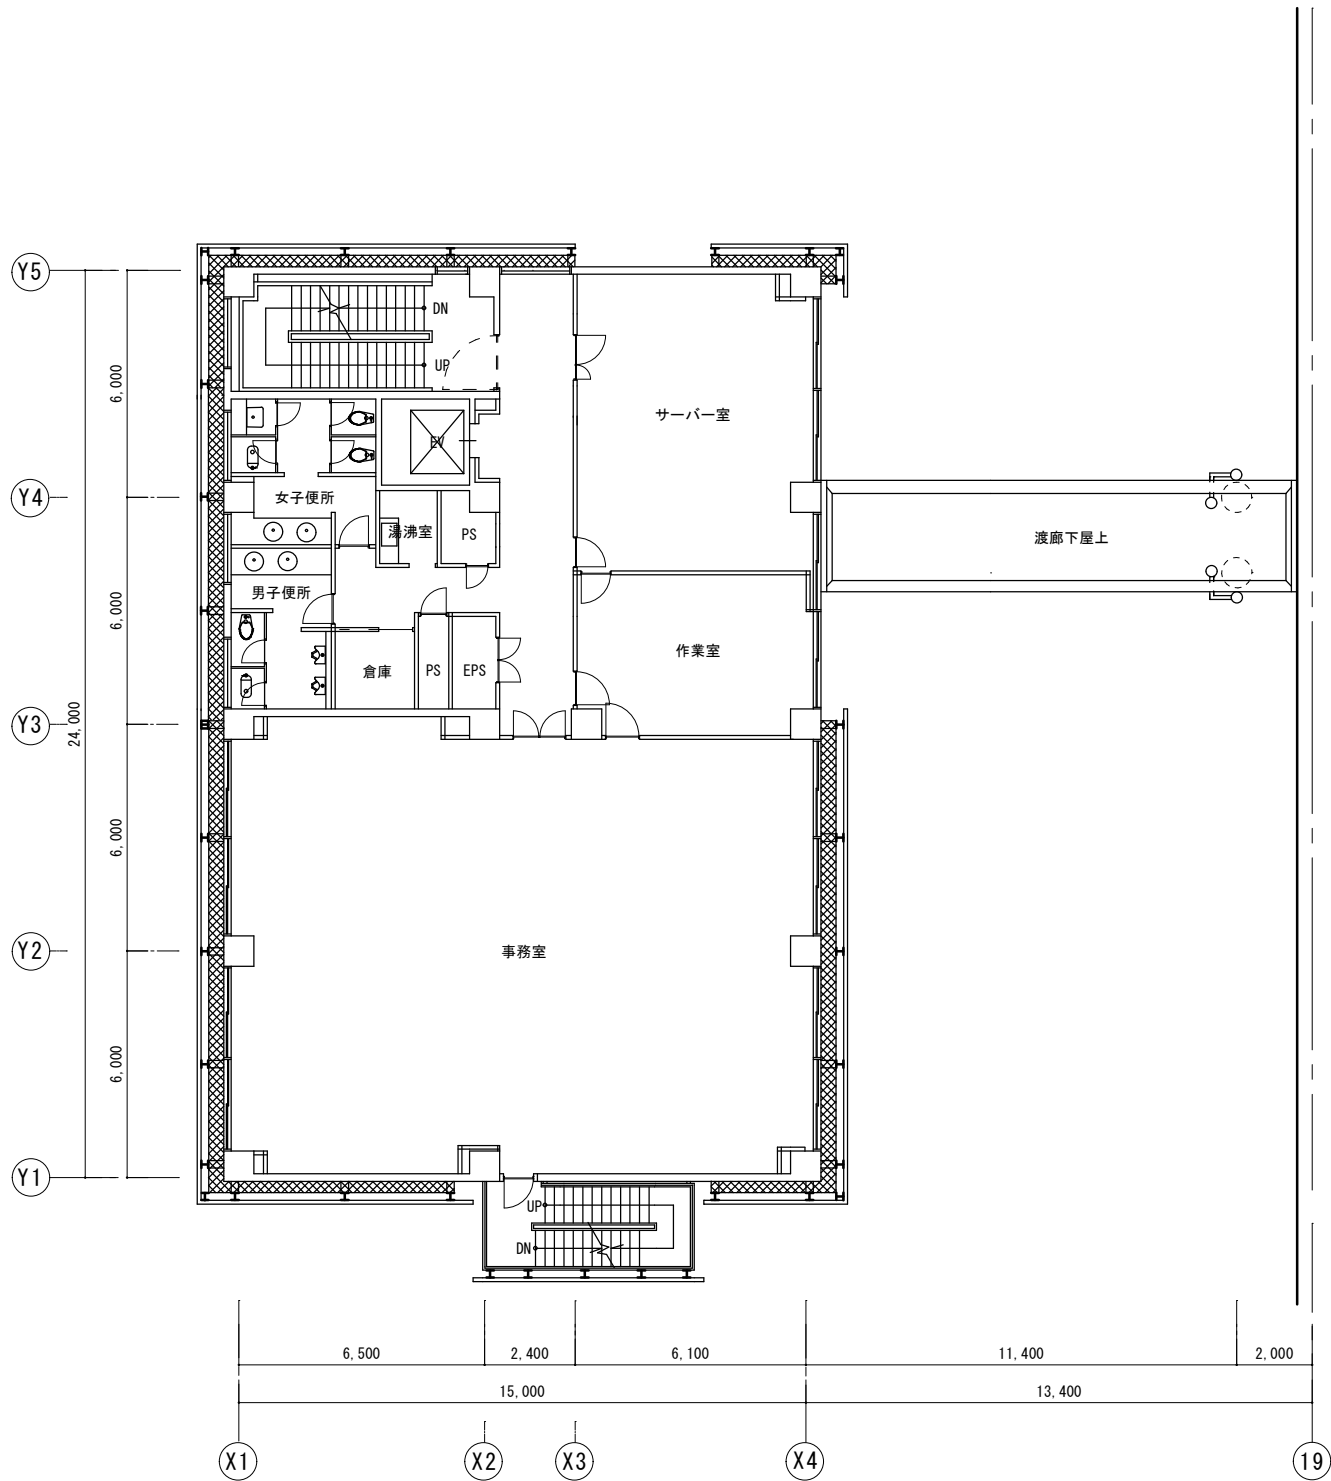

伝統芸能情報館 4 階平面図 S 1 / 2 0 0

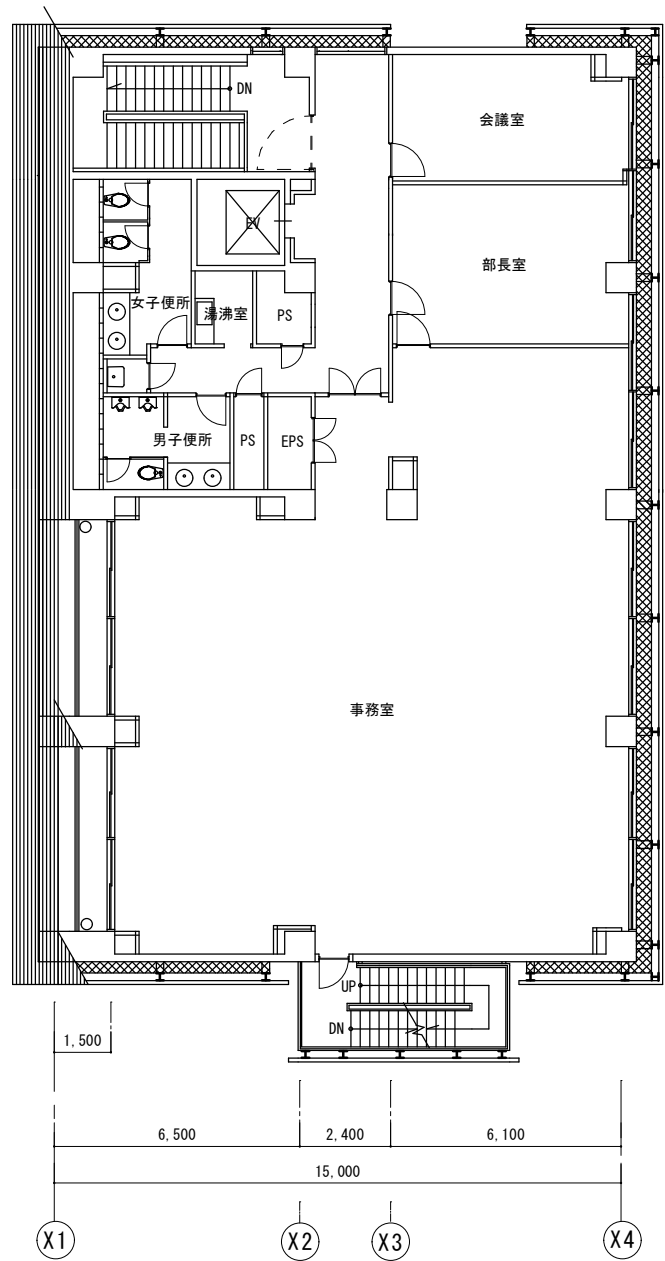


伝統芸能情報館 5 階平面図 S 1 / 2 0 0

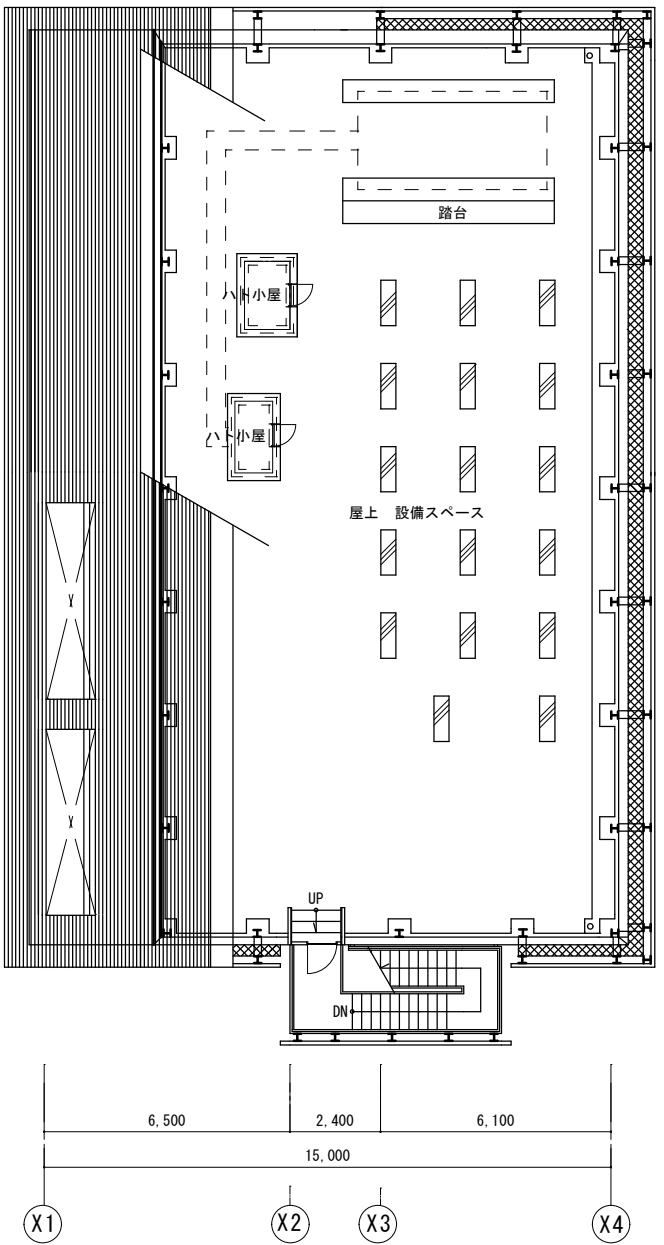


伝統芸能情報館 R 階平面図 S 1 / 2 0 0

※現状と一部異なることがある（実施方針にて修正予定）

独立行政法人 日本芸術文化振興会 国立劇場再整備本部					
国立劇場再整備等事業（既存建物等資料）					
図面	27/31	図面名称	伝統芸能情報館 4階・5階・R階 平面図		
年度					

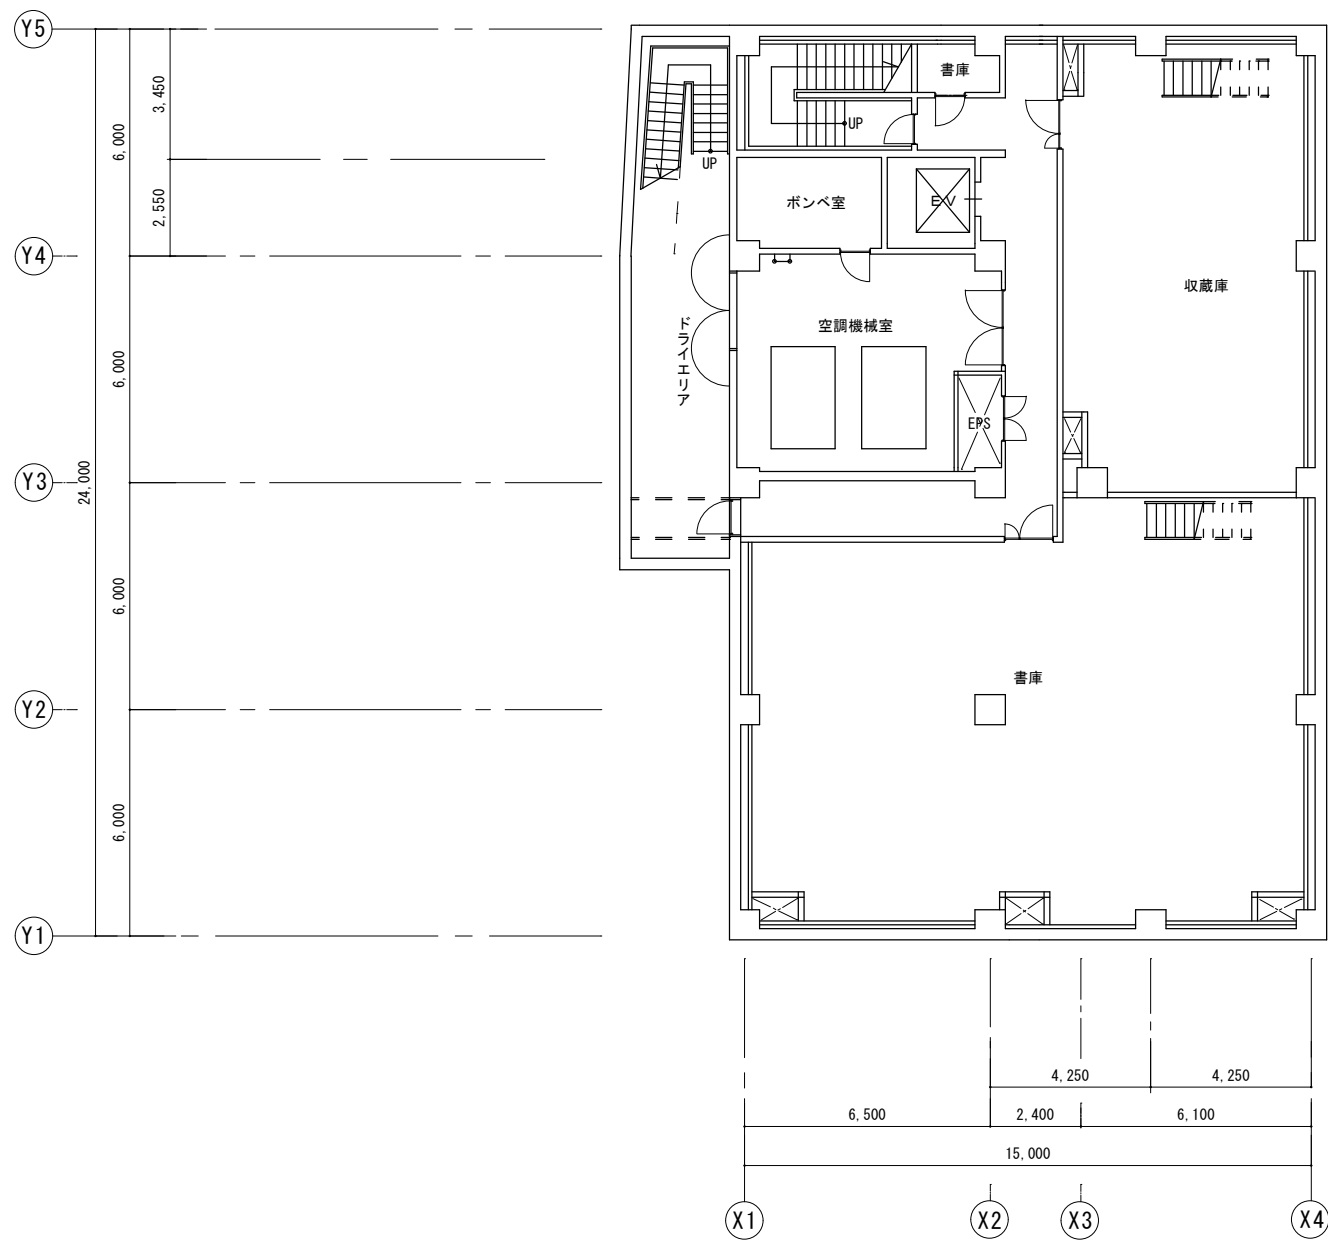


伝統芸能情報館地下2階平面図 S 1 / 2 0 0

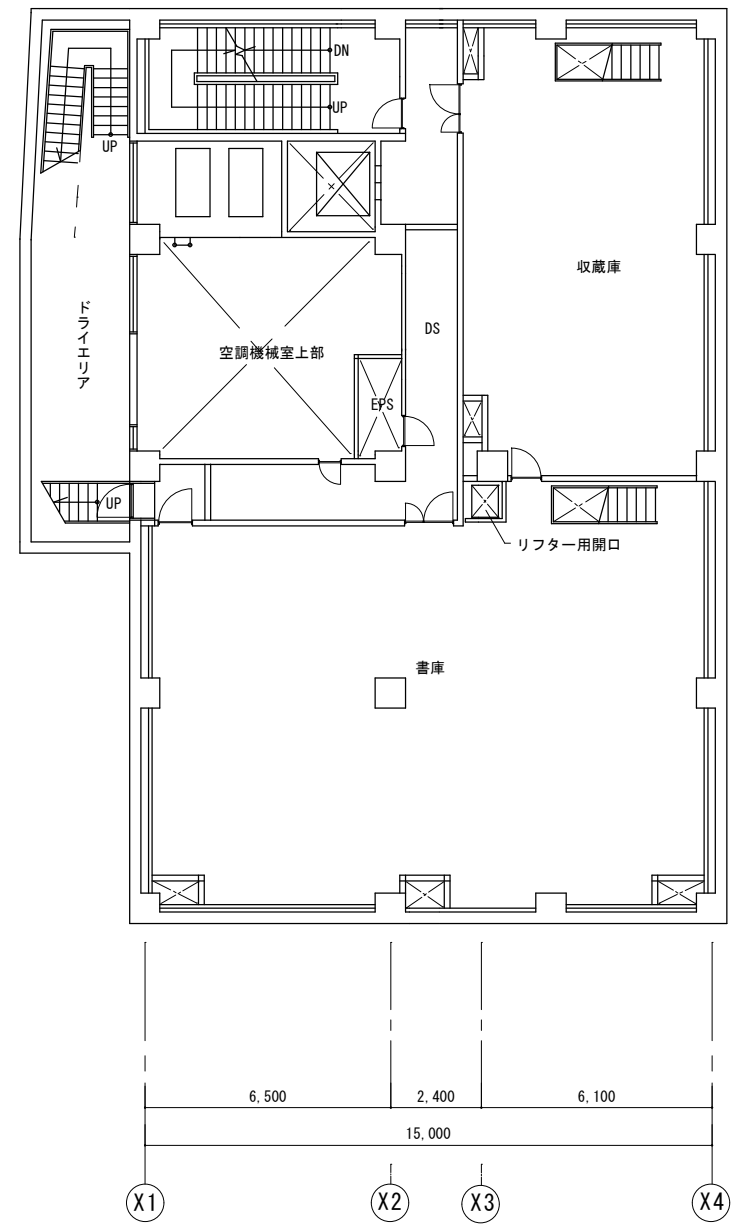

伝統芸能情報館地下1階平面図 S 1 / 2 0 0

※現状と一部異なることがある（実施方針にて修正予定）

独立行政法人 日本芸術文化振興会 国立劇場再整備本部							
国立劇場再整備等事業（既存建物等資料）							
図面	28/31	図面名称	伝統芸能情報館 地下1階・2階 平面図				
年度							

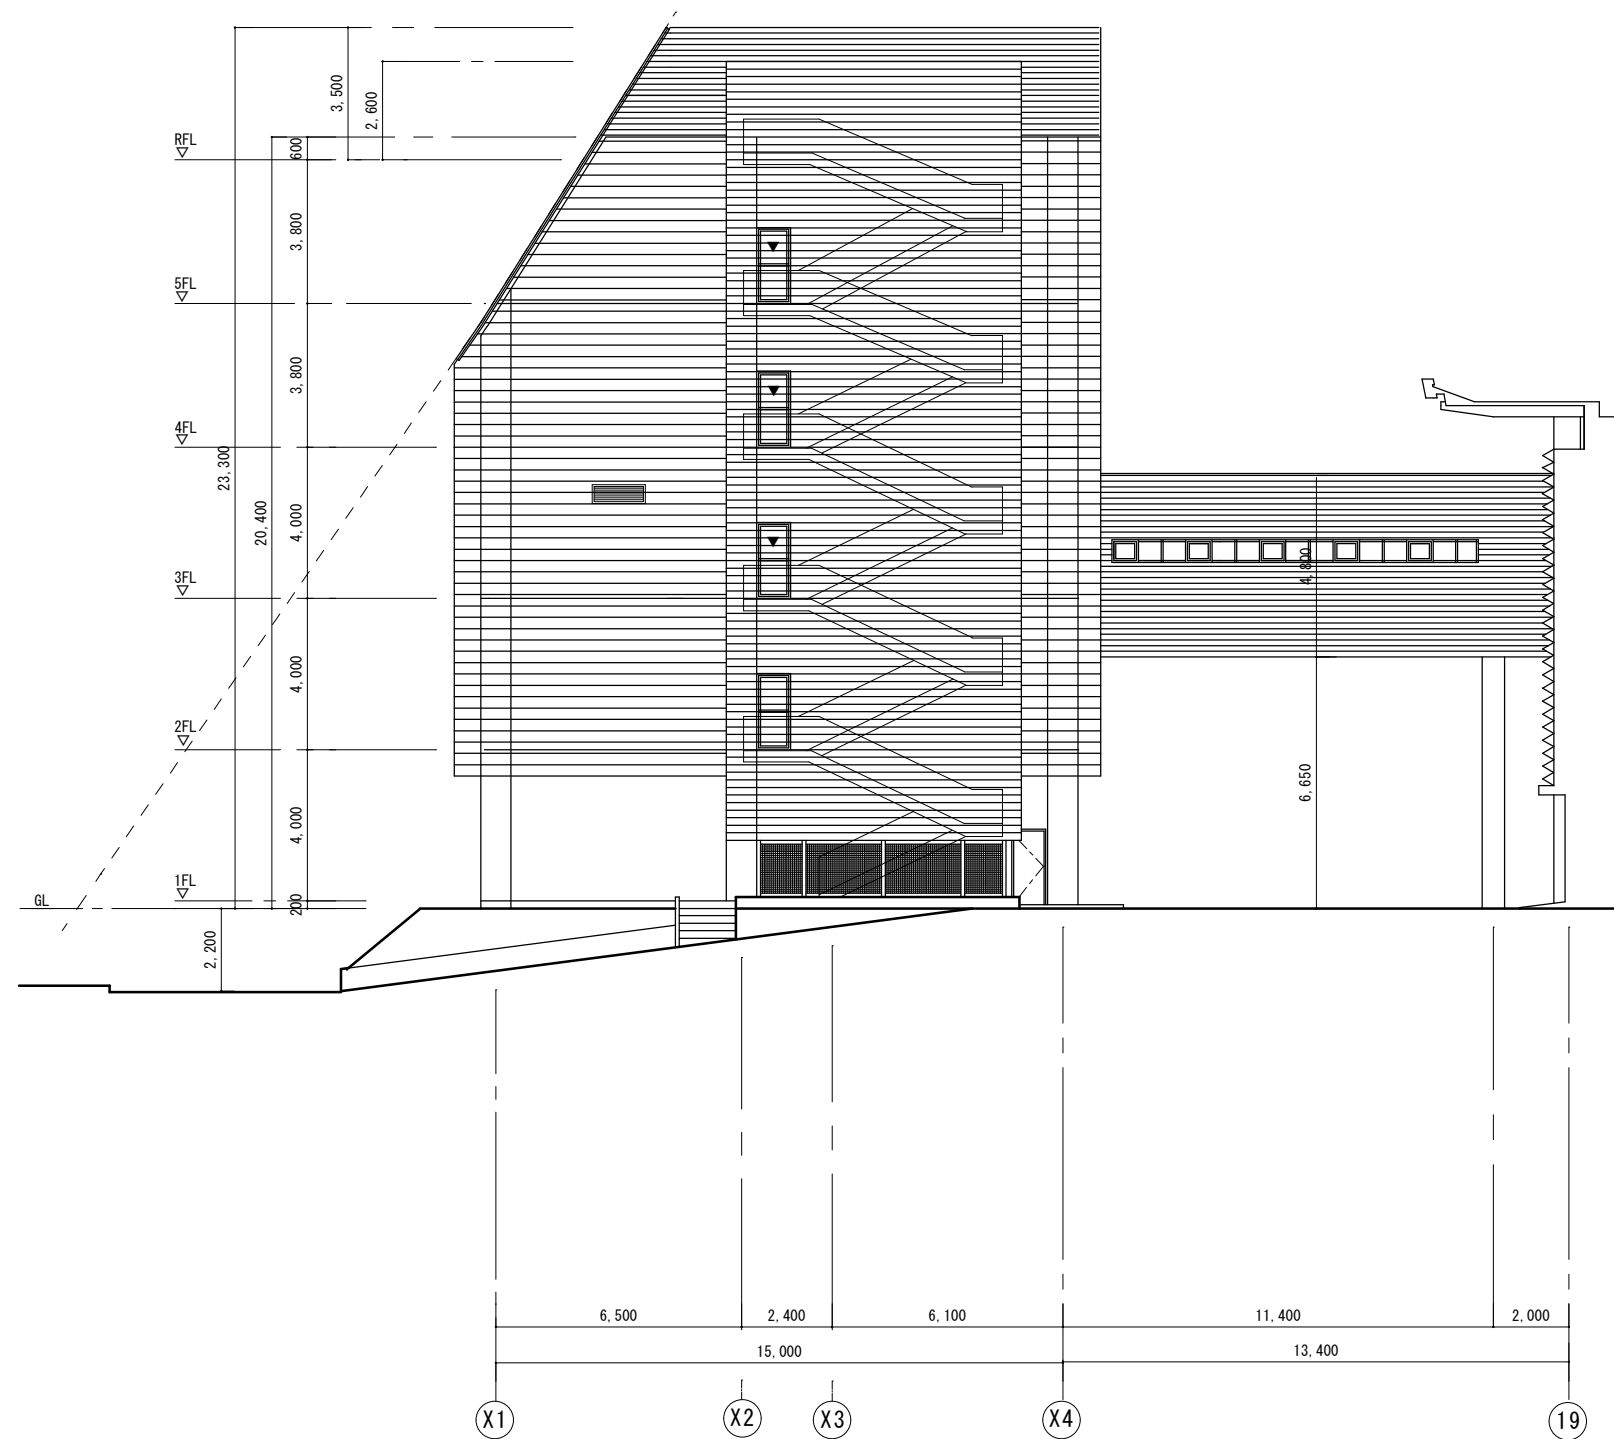


南立面図 S 1 / 2 0 0




東立面図 S 1 / 2 0 0

※現状と一部異なることがある（実施方針にて修正予定）

独立行政法人 日本芸術文化振興会 国立劇場再整備本部							
国立劇場再整備等事業（既存建物等資料）							
図面	29/31	図面名称	伝統芸能情報館				
年度			立面図 （東・南）				

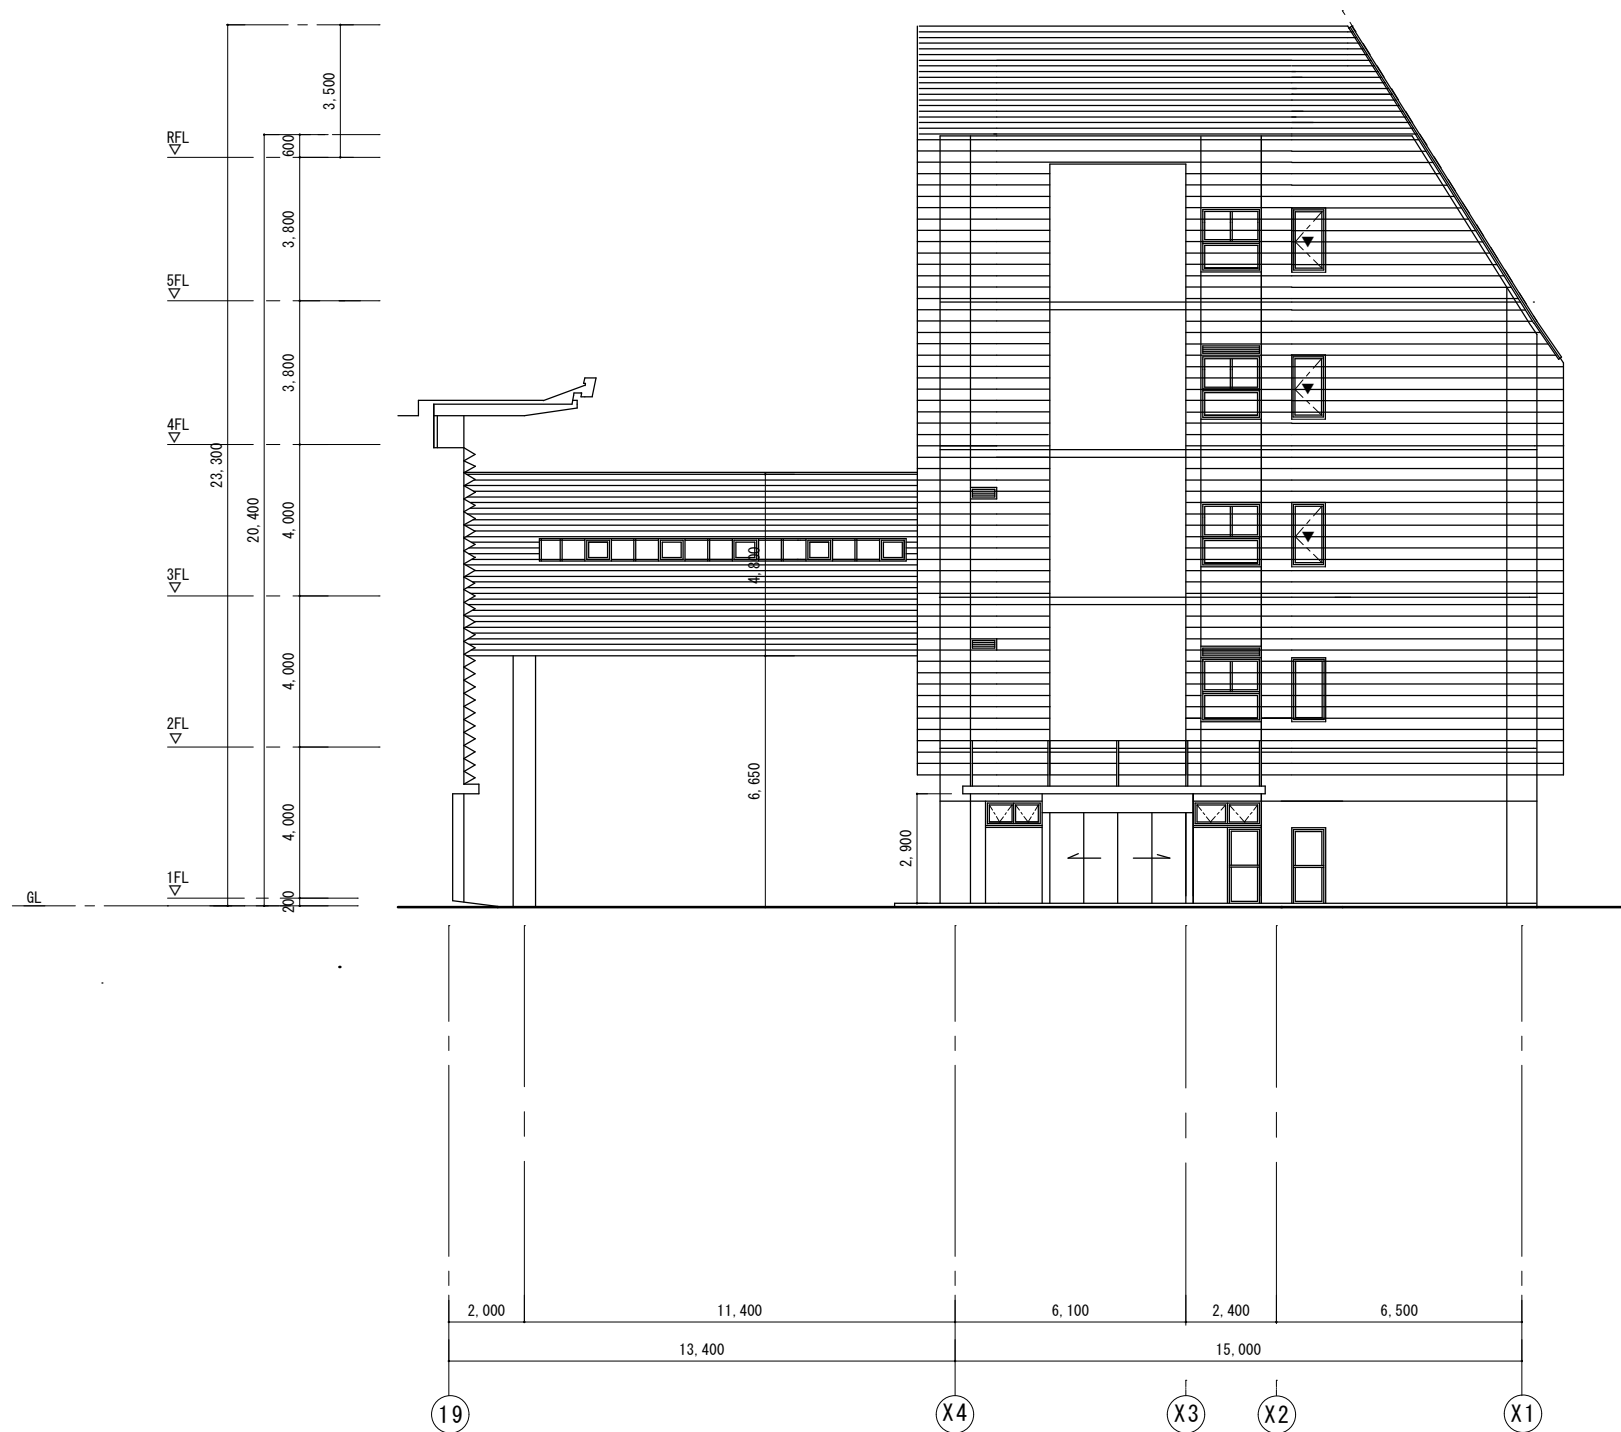


北立面図 S 1 / 2 0 0

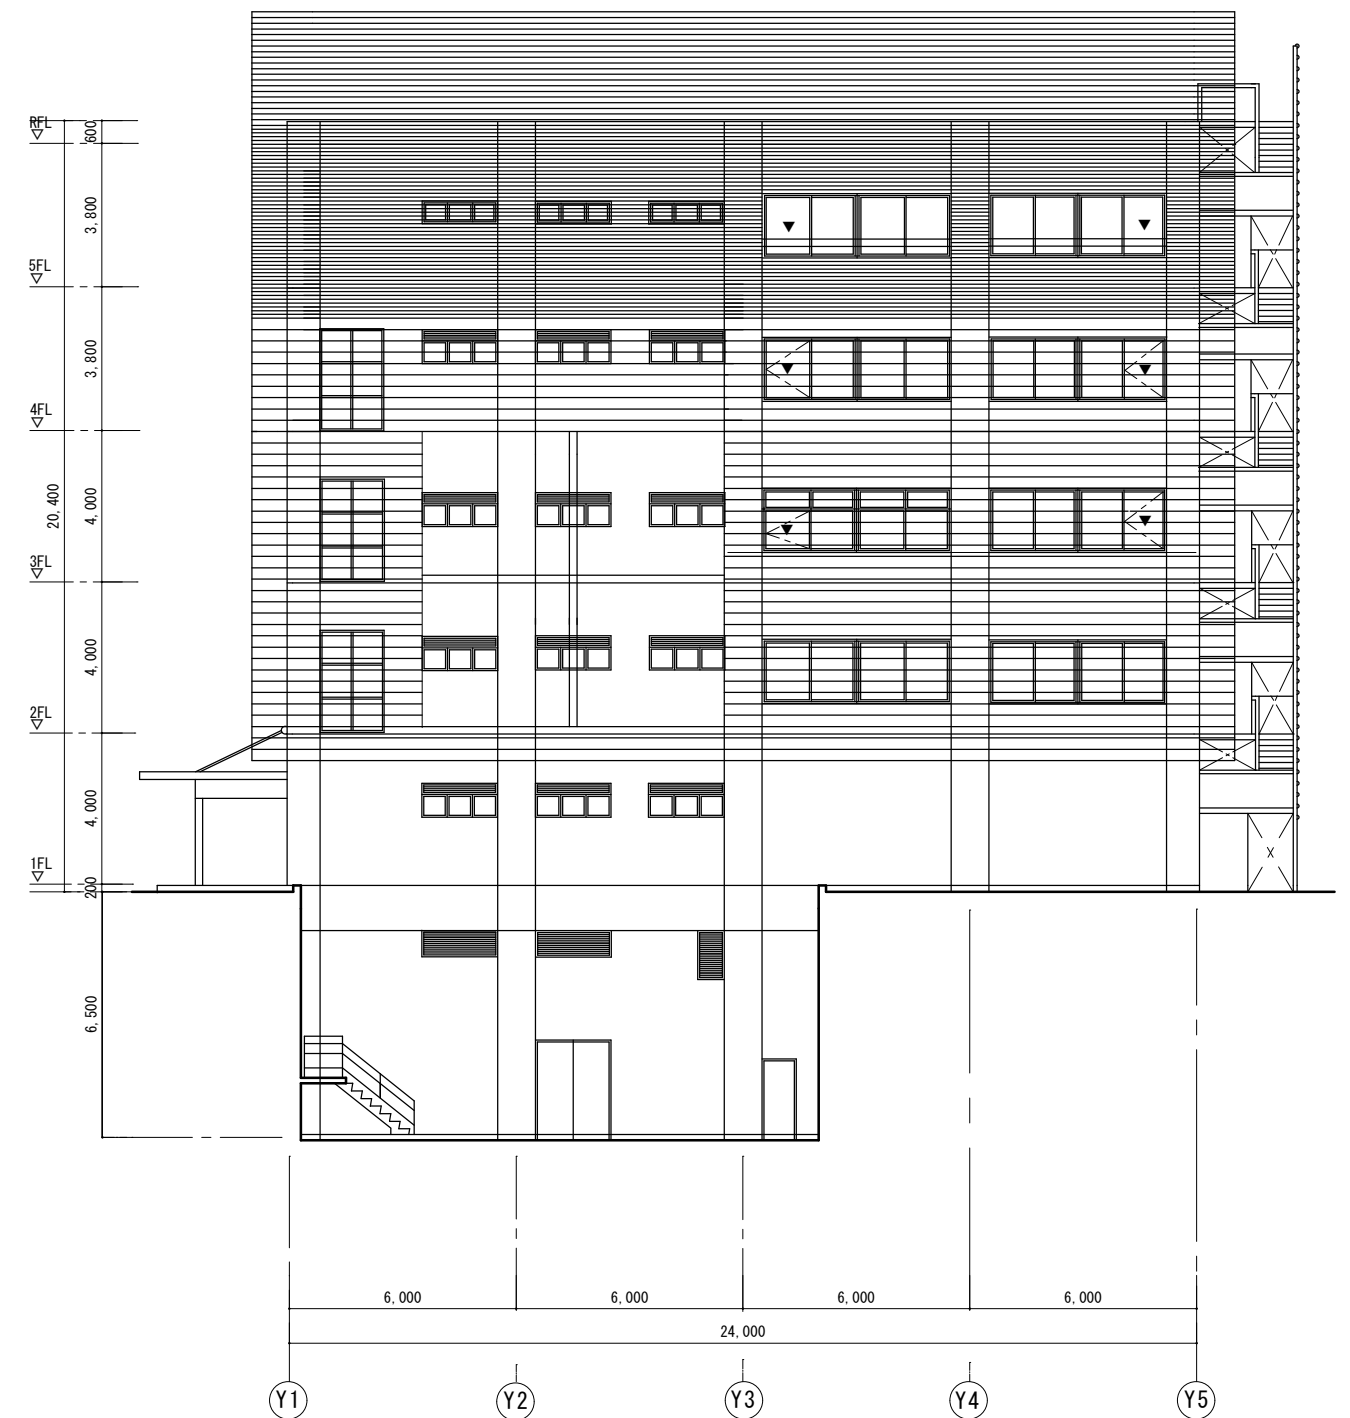


西立面図 S 1 / 2 0 0

※現状と一部異なることがある（実施方針にて修正予定）

独立行政法人 日本芸術文化振興会 国立劇場再整備本部							
国立劇場再整備等事業（既存建物等資料）							
図面	30/31	図面名称	伝統芸能情報館				
年度			立面図 （西・北）				

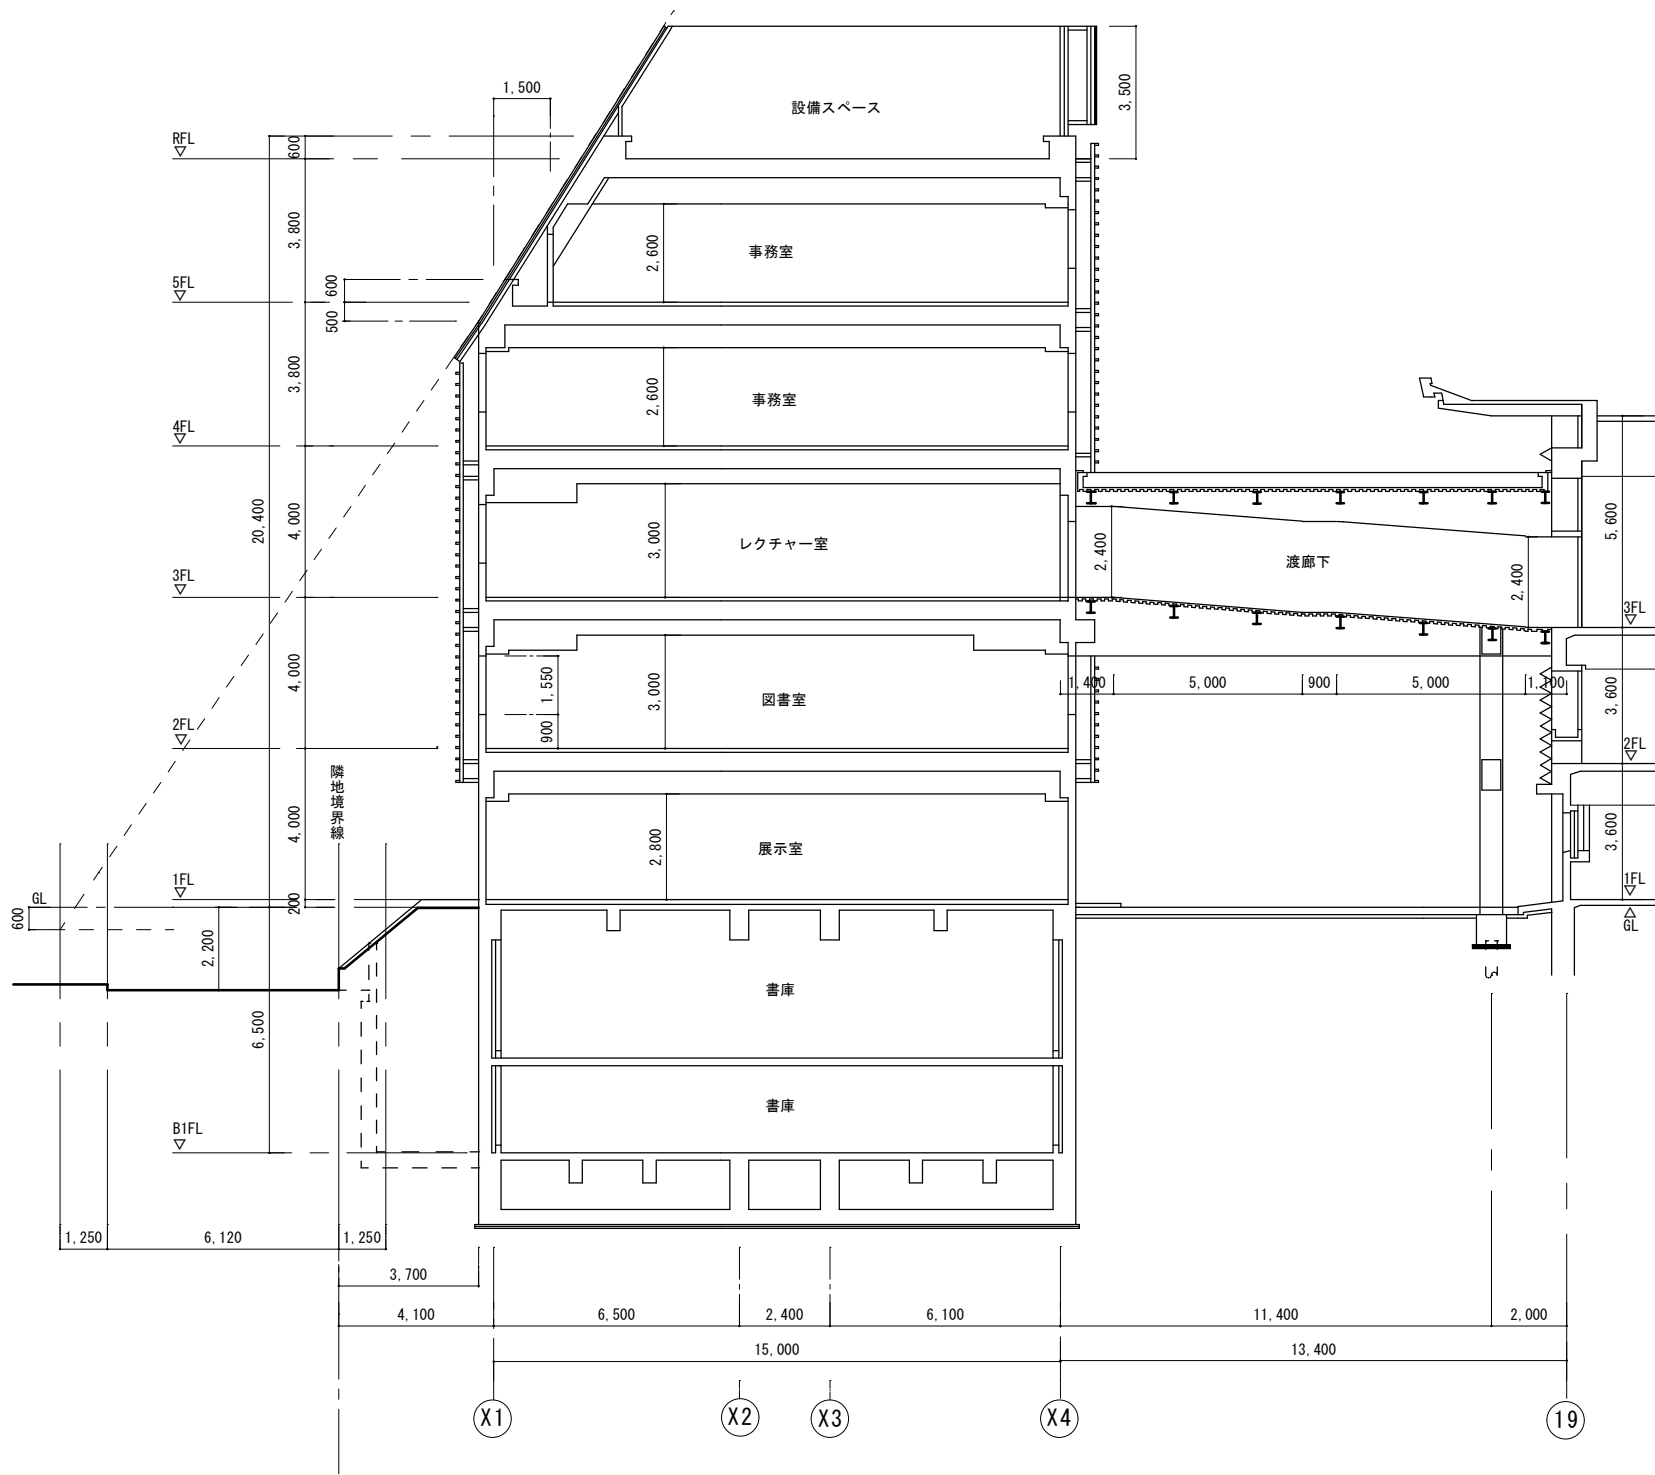

A－A断面図　S 1／2 0 0

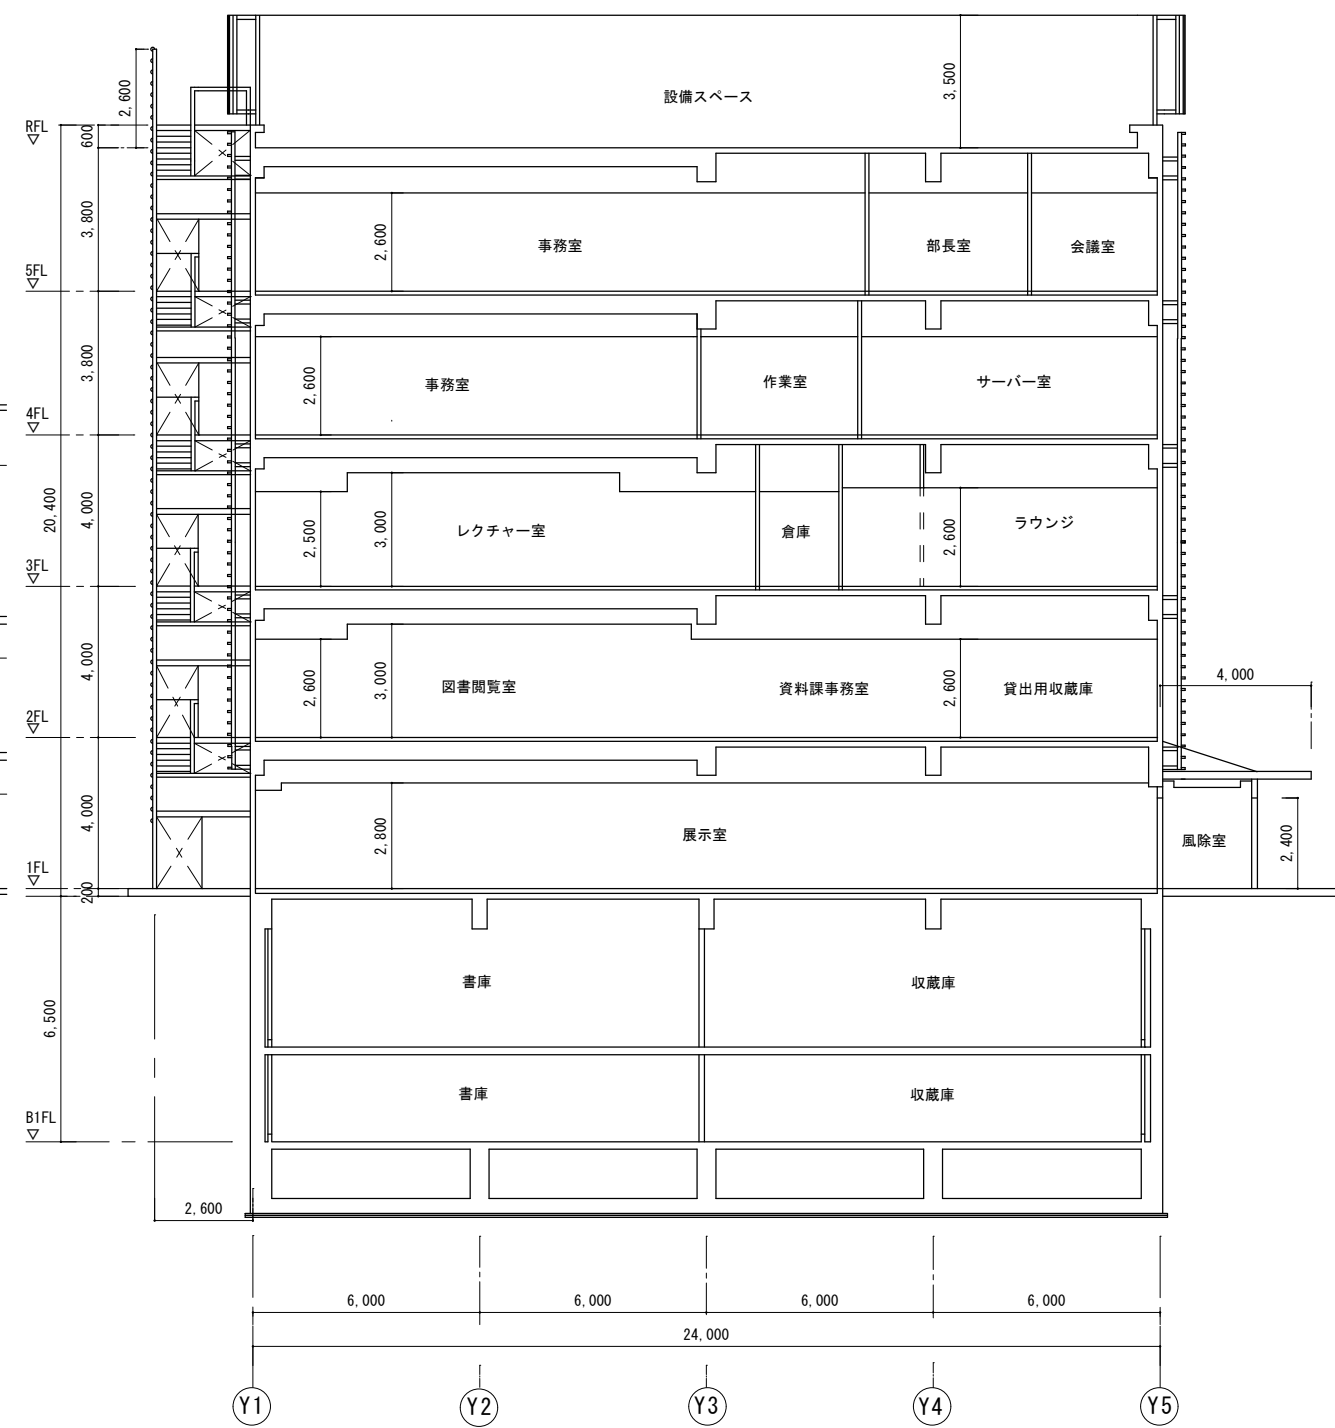

B－B断面図　S 1／2 0 0

※現状と一部異なることがある（実施方針にて修正予定）

独立行政法人　日本芸術文化振興会　国立劇場再整備本部							
国立劇場再整備等事業（既存建物等資料）							
図面 年度	31/31	図面 名称	伝統芸能情報館 断面図 （A-A・B-B）				