

# 日本芸術文化振興会隼町地区建物等調査



2021年8月

株式会社 竹中工務店

図面 NO	図面名称	図面 NO	図面名称	図面 NO	図面名称	図面 NO	図面名称	図面 NO	図面名称	図面 NO	図面名称
建-01	案内図・配置図・建物面積表	建-51	外部仕上表	工-01	工作物リスト						
建-02	配置図	建-52	本館 内部仕上表(1)	工-02	調査平面図(全体図)						
建-03	本館 地下平面図	建-53	本館 内部仕上表(2)	工-03	調査平面図(1)						
建-04	本館 中地下平面図	建-54	本館 内部仕上表(3)	工-04	調査平面図(2)						
建-05	本館 1階平面図	建-55	本館 内部仕上表(4)	工-05	調査平面図(3)						
建-06	本館 2階平面図	建-56	本館 内部仕上表(5)	工-06	調査平面図(4)						
建-07	本館 3階平面図	建-57	本館 内部仕上表(6)	工-07	調査平面図(5)						
建-08	本館 屋上平面図	建-58	本館 内部仕上表(7)	工-08	調査平面図(6)						
建-09	本館 塔屋平面図	建-59	本館 内部仕上表(8)	工-09	調査平面図(7)						
建-10	本館 立面図1	建-60	本館 内部仕上表(9)	工-10	調査平面図(8)						
建-11	本館 立面図2	建-61	演芸場 内部仕上表(1)	工-11	舗装範囲図(全体図)						
建-12	本館 断面図	建-62	演芸場 内部仕上表(2)	工-12	舗装範囲図(1)						
建-13	本館 大劇場断面図1	建-63	演芸場 内部仕上表(3)	工-13	舗装範囲図(2)						
建-14	本館 大劇場断面図2	建-64	演芸場 内部仕上表(4)	工-14	舗装範囲図(3)						
建-15	本館 小劇場断面図1	建-65	事務棟 内部仕上表	工-15	舗装範囲図(4)						
建-16	本館 小劇場断面図2	建-66	伝統芸能情報館 内部仕上表	工-16	舗装範囲図(5)						
建-17	本館 矩計図	建-67	事務所別館 内部仕上表	工-17	舗装範囲図(6)						
建-18	演芸場 地下1階平面図	建-68	屋外便所 内部仕上表	工-18	舗装範囲図(7)						
建-19	演芸場 1階平面図	建-69	倉庫A 内部仕上表	工-19	舗装範囲図(8)						
建-20	演芸場 2階平面図	建-70	倉庫B 内部仕上表	工-20	詳細図(3石積擁壁)						
建-21	演芸場 3階平面図	建-71	ゴミ置場・危険物保管庫 内部仕上表	工-21	詳細図(7石積擁壁B面)						
建-22	演芸場 4階平面図	建-72	監視所(第二駐車場) 内部仕上表	工-22	詳細図(14手摺)						
建-23	演芸場 屋上階平面図			工-23	詳細図(17看板)						
建-24	演芸場 立面図			工-24	詳細図(28ガードパイプ)						
建-25	演芸場 断面図			工-25	詳細図(33コンクリート土留)						
建-26	演芸場 矩計図			工-26	詳細図(35看板)						
建-27	事務棟 1階平面図			工-27	詳細図(36揭示板)						
建-28	事務棟 2階・3階平面図			工-28	詳細図(37揭示板)						
建-29	事務棟 4階・屋上階平面図			工-29	詳細図(48揭示板)						
建-30	事務棟 立面図・断面図			工-30	詳細図(52揭示板)						
建-31	伝統芸能情報館 地下1・2階平面図			工-31	詳細図(53揭示板)						
建-32	伝統芸能情報館 1階平面図			工-32	詳細図(61揭示板)						
建-33	伝統芸能情報館 2・3階平面図			工-33	詳細図(65揭示板)						
建-34	伝統芸能情報館 4・5・R階平面図			工-34	詳細図(75縦格子4枚引きアルミゲート)						
建-35	伝統芸能情報館 立面図1			工-35	詳細図(78縦格子アルミフェンス)						
建-36	伝統芸能情報館 立面図2			工-36	詳細図(79縦格子4枚引きアルミゲート)						
建-37	伝統芸能情報館 断面図			工-37	詳細図(83石積擁壁A面)						
建-38	事務所別館 平面図・断面図			工-38	詳細図(104木製パーゴラ)						
建-39	事務所別館 立面図			工-39	詳細図(105コンクリート製パーゴラ)						
建-40	屋外便所 平面図・立面図・断面図			工-40	詳細図(108縦格子4枚引きアルミゲート)						
建-41	倉庫A 平面図・断面図			工-41	詳細図(120第一駐車場監視所)						
建-42	倉庫A 立面図										
建-43	倉庫B 平面図・断面図										
建-44	倉庫B 立面図										
建-45	ゴミ置場・危険物保管庫 平面図・立面図・断面図										
建-46	監視所(第二駐車場) 平面図・立面図・断面図										



訂正						製竹中工務店	建築士法第二十条に基づく設計者の表示	作成 21.07.30	確認		名称 日本芸術文化振興会準町地区建物等調査	設計 NO	図面 NO
								発行	承認	提出	監印		図面リスト

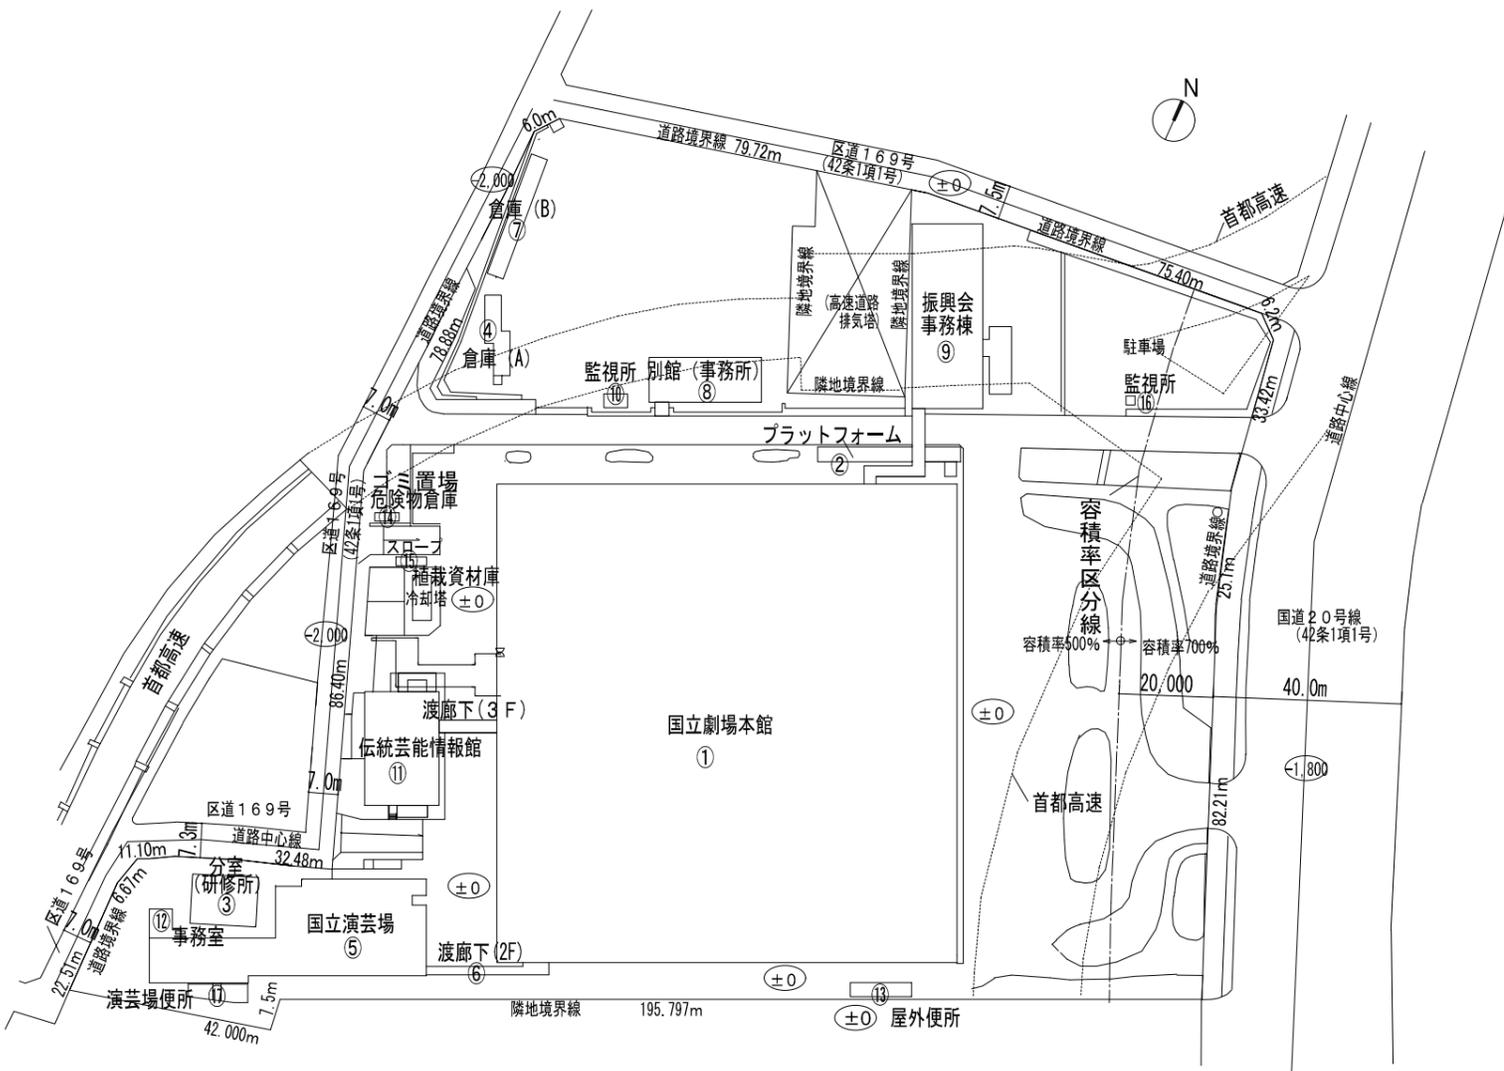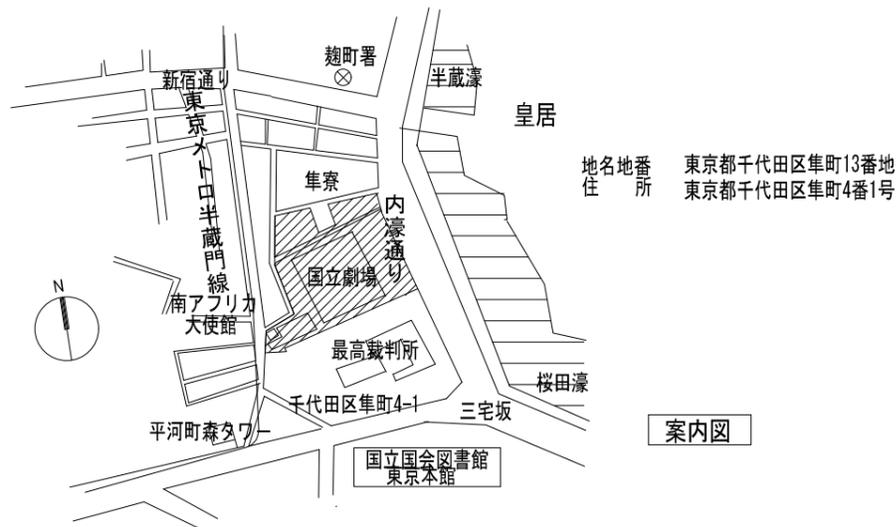

配置図 S = 1 / 1500

※既存建物の延焼の恐れある部分については基準法第2条第9号の2の口の防火設備


建物面積表

番号	棟名称	建設年	構造・階数	建築面積	棟延面積	延床面積合計	備考	[ ]検査済証
①	国立劇場本館	S41 1966	SR3-1	10,807.10	26,567.21	26,567.21	S40.1.20 第8号 計画通知	
②	プラットフォーム	S41 1966	R1	31.80	31.80	26,599.01		
③	国立劇場分室	S44 1969	R2	132.44	264.88	26,731.45		
	国立劇場分室(増築)	S48 1973	S+2 (R2に増築)		264.88	26,996.33	S47.11.22 第303号 (3, 4階増築計画通知)	
④	倉庫A	S52 1977	S1	68.76	68.76	27,197.53	S52.10.13 第14号 [S53.1.13 第14]	
⑤	国立劇場演芸場	S54 1979	R4-1	1,018.48	2,441.71	29,639.24	S52.10.6 第111号 計画通知	
⑥	渡り廊下(演芸場)	S54 1979	R2	127.42	113.12	29,752.36		
⑦	倉庫B	S55 1980	S1	97.20	97.20	29,849.56	S54.12.15 第36号	
⑧	事務所別館	H5 1993	S2	241.60	473.85	30,323.41	H5.6.21 第81号	
⑨	事務棟(渡り廊下舎)	H8 1996	SR4	766.04	2,500.88	32,824.29	H7.3.2第25号 [H8.8.7 第25]	
⑩	監視所(第2駐車場)	H10 1998	S1	15.53	15.53	32,839.82	H10.12.3 10都市建指導第15号 [H10.12.21 第15]	
⑪	芸能情報館	H14 2002	R5-2	445.08	2,265.13	35,104.95	H13.6.29 12都市建指導第496号	
	芸能情報館(計画変更)			0.00	324.07	35,429.02	H14.9.25 14都市建指導第104号 [H15.3.6 第76]	
⑫	演芸場事務室	H14 2002	R1	32.45	32.45	35,461.47	H13.12.4 13都市建指導第192号 [H14.2.25 第80]	
⑬	屋外便所	H24 2012	R1	39.18	35.00	35,496.47	H23.10.6 23都市建指導第0873号	
⑭	ゴミ置場・危険物倉庫	H24 2012	R1	9.36	9.36	35,505.83	H24.2.6 24都市建指導第1307号	
⑮	植栽資材庫	H24 2012	S1	12.35	12.35	35,518.18		⑬と工期がダブる為、都の指導により⑬の変更として扱うこととした。
⑯	監視所(第1駐車場)	H24 2012	S1	3.59	3.59	35,521.77		
⑰	演芸場便所	H24 2012	R1	43.10	41.68	35,563.45		
合計				① 13,891.48	35,563.45	② 35,563.45		
敷地面積				31,244.52	m <sup>2</sup>			
建ぺい率				44.5	%			
容積率				113.8	%			


都市計画規制

	計画対象敷地に係る都市計画規制等
建築地	東京都千代田区隼町4-1
用途地域	商業地域
容積率	500%、(内堀通り沿い) 700% →霞が関一団地の官公庁施設: 500%
建ぺい率	80% →霞が関一団地の官公庁施設: 50%
防火地域	防火地域
日影規制	なし
高度地区	規制なし
高さ制限(景観)	施設相互の関連、皇居との関係、国会議事堂との関係に留意 ○東京都景観計画-大規模建築物等景観形成指針 ・当該敷地は、皇居周辺地域の景観誘導区域のA地区(霞が関地区)に含まれ、この中で示される景観形成方針、景観形成基準に沿った計画とする ○千代田区美観地区ガイドプラン ・当該敷地は、美観地区ガイドプランの対象区域(霞ヶ関・永田町とその周辺地区)に含まれ、この中で示される景観の方針・基準に沿った計画とする
道路斜線	1.5勾配、適用距離25m
隣地斜線	31m+2.5勾配
前面道路幅員	40m(国道20号)
壁面後退	道路側敷地境界線より15m以上離し、隣接する建物との関係を考慮




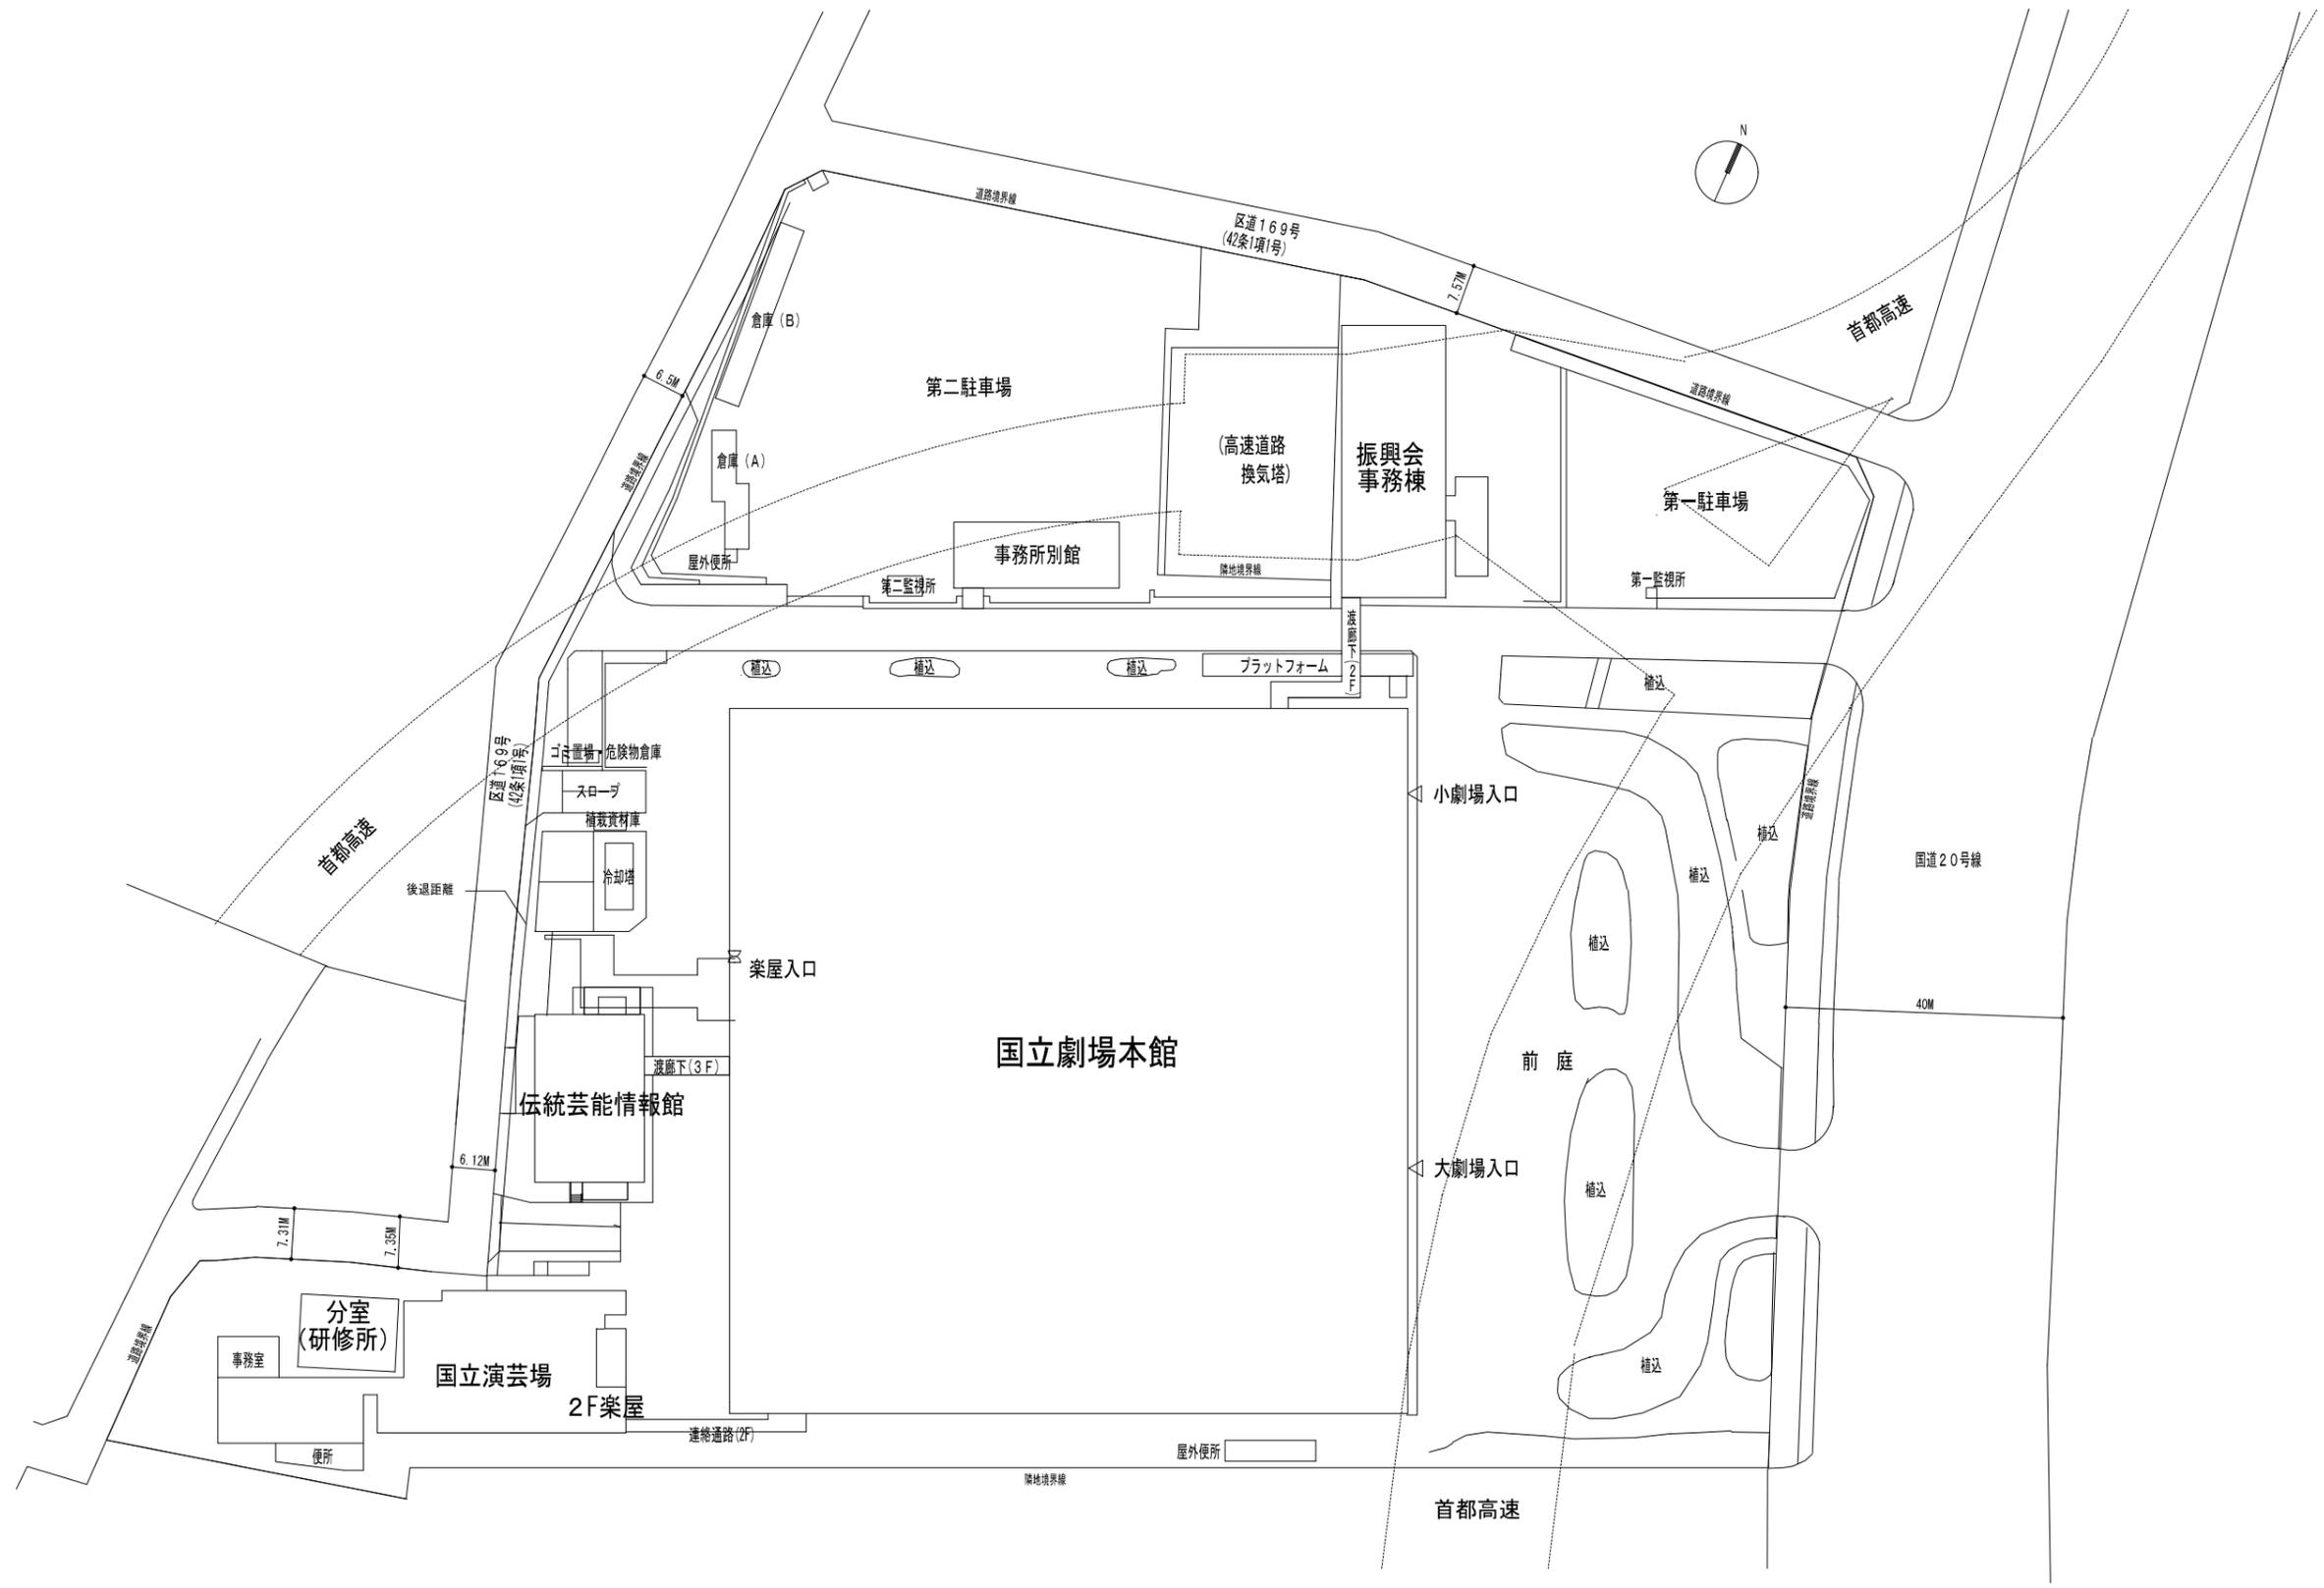


訂正	月	日	内容	備考	設計	監理	施工	調査	名称	図面NO	図章NO
					設計	監理	施工	調査	日本芸術文化振興会集町地区建物等調査		
					作成	21.07.30			配置図		建-02
					縮尺				A3 1:1000		

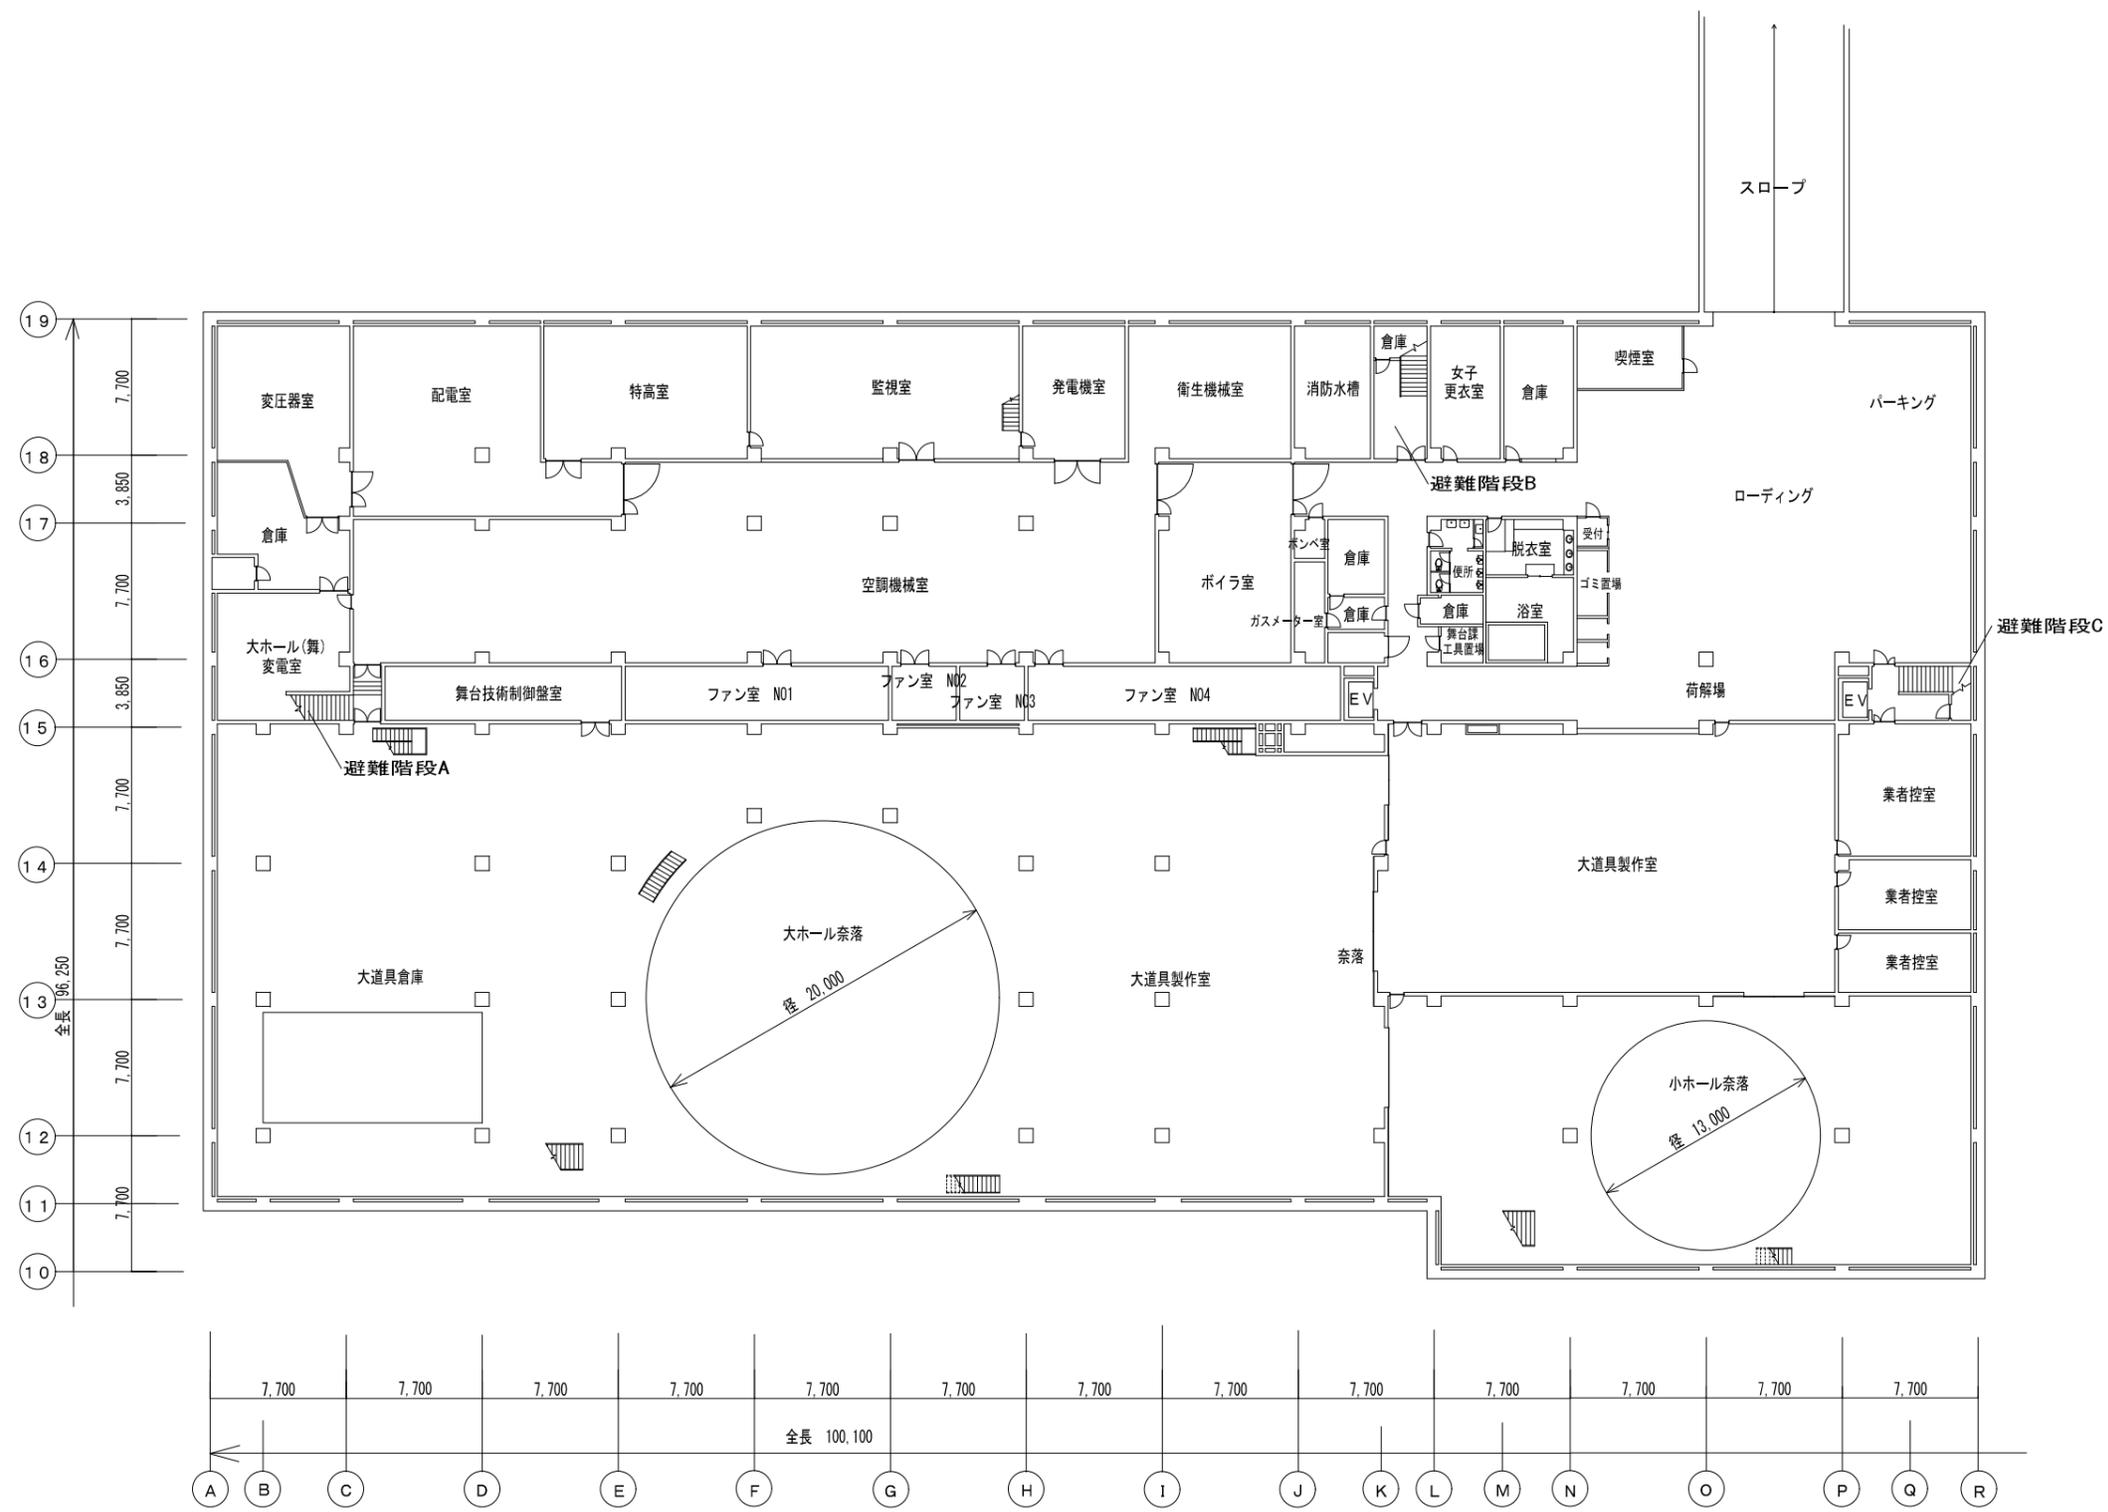


月	日	図	名	縮尺	作成	確認	名称	図号	図名
					21.07.30		日本芸術文化振興会準町地区建物等調査		建-03
訂正			備考		発行		本館 地下平面図		A3 1:400

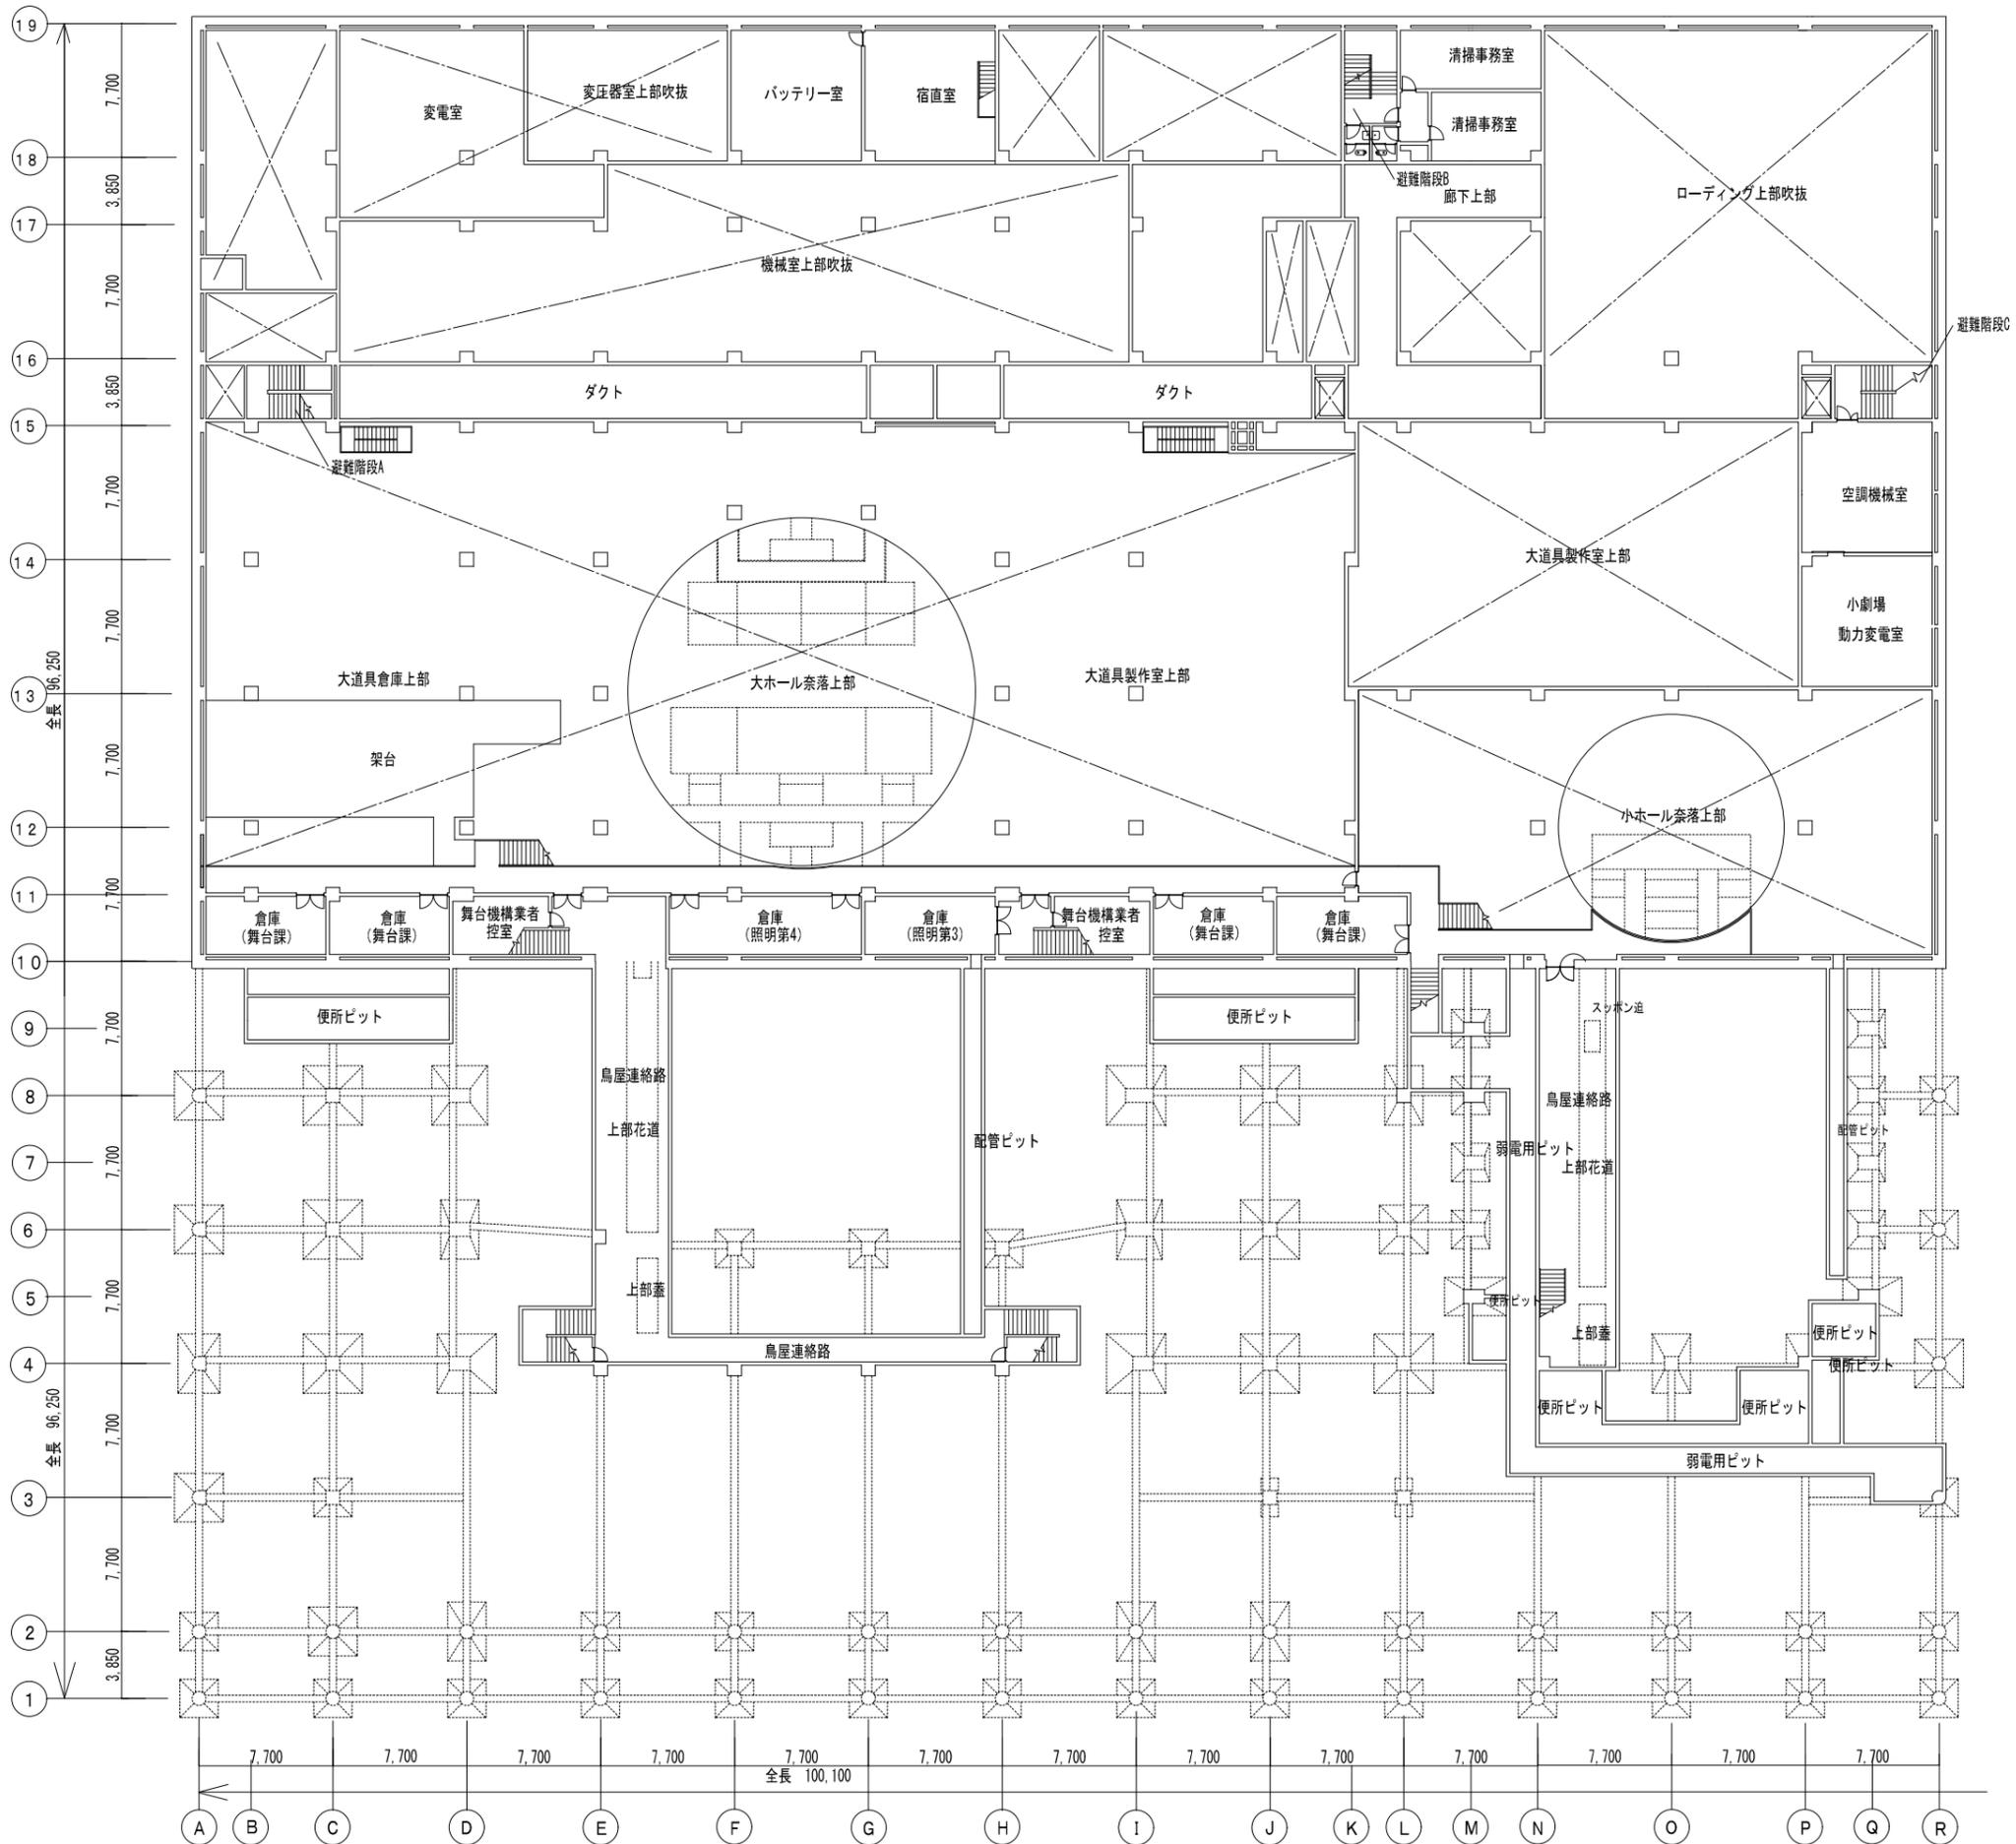


<table border="1"> <tr> <th>月</th> <th>日</th> </tr> <tr> <td> </td> <td> </td> </tr> </table>	月	日			<table border="1"> <tr> <th>図名</th> <th>図番</th> </tr> <tr> <td> </td> <td> </td> </tr> </table>	図名	図番			<table border="1"> <tr> <th>作成</th> <th>承認</th> </tr> <tr> <td>21.07.30</td> <td> </td> </tr> </table>	作成	承認	21.07.30		<table border="1"> <tr> <th>名称</th> <th>図号</th> <th>図名</th> </tr> <tr> <td>日本芸術文化振興会準町地区建物等調査</td> <td> </td> <td> </td> </tr> <tr> <td>本館 中地下平面図</td> <td>A3 1 : 400</td> <td> </td> </tr> </table>	名称	図号	図名	日本芸術文化振興会準町地区建物等調査			本館 中地下平面図	A3 1 : 400		<table border="1"> <tr> <th>図号</th> <th>図名</th> </tr> <tr> <td>建-04</td> <td> </td> </tr> </table>	図号	図名	建-04	
月	日																												
図名	図番																												
作成	承認																												
21.07.30																													
名称	図号	図名																											
日本芸術文化振興会準町地区建物等調査																													
本館 中地下平面図	A3 1 : 400																												
図号	図名																												
建-04																													

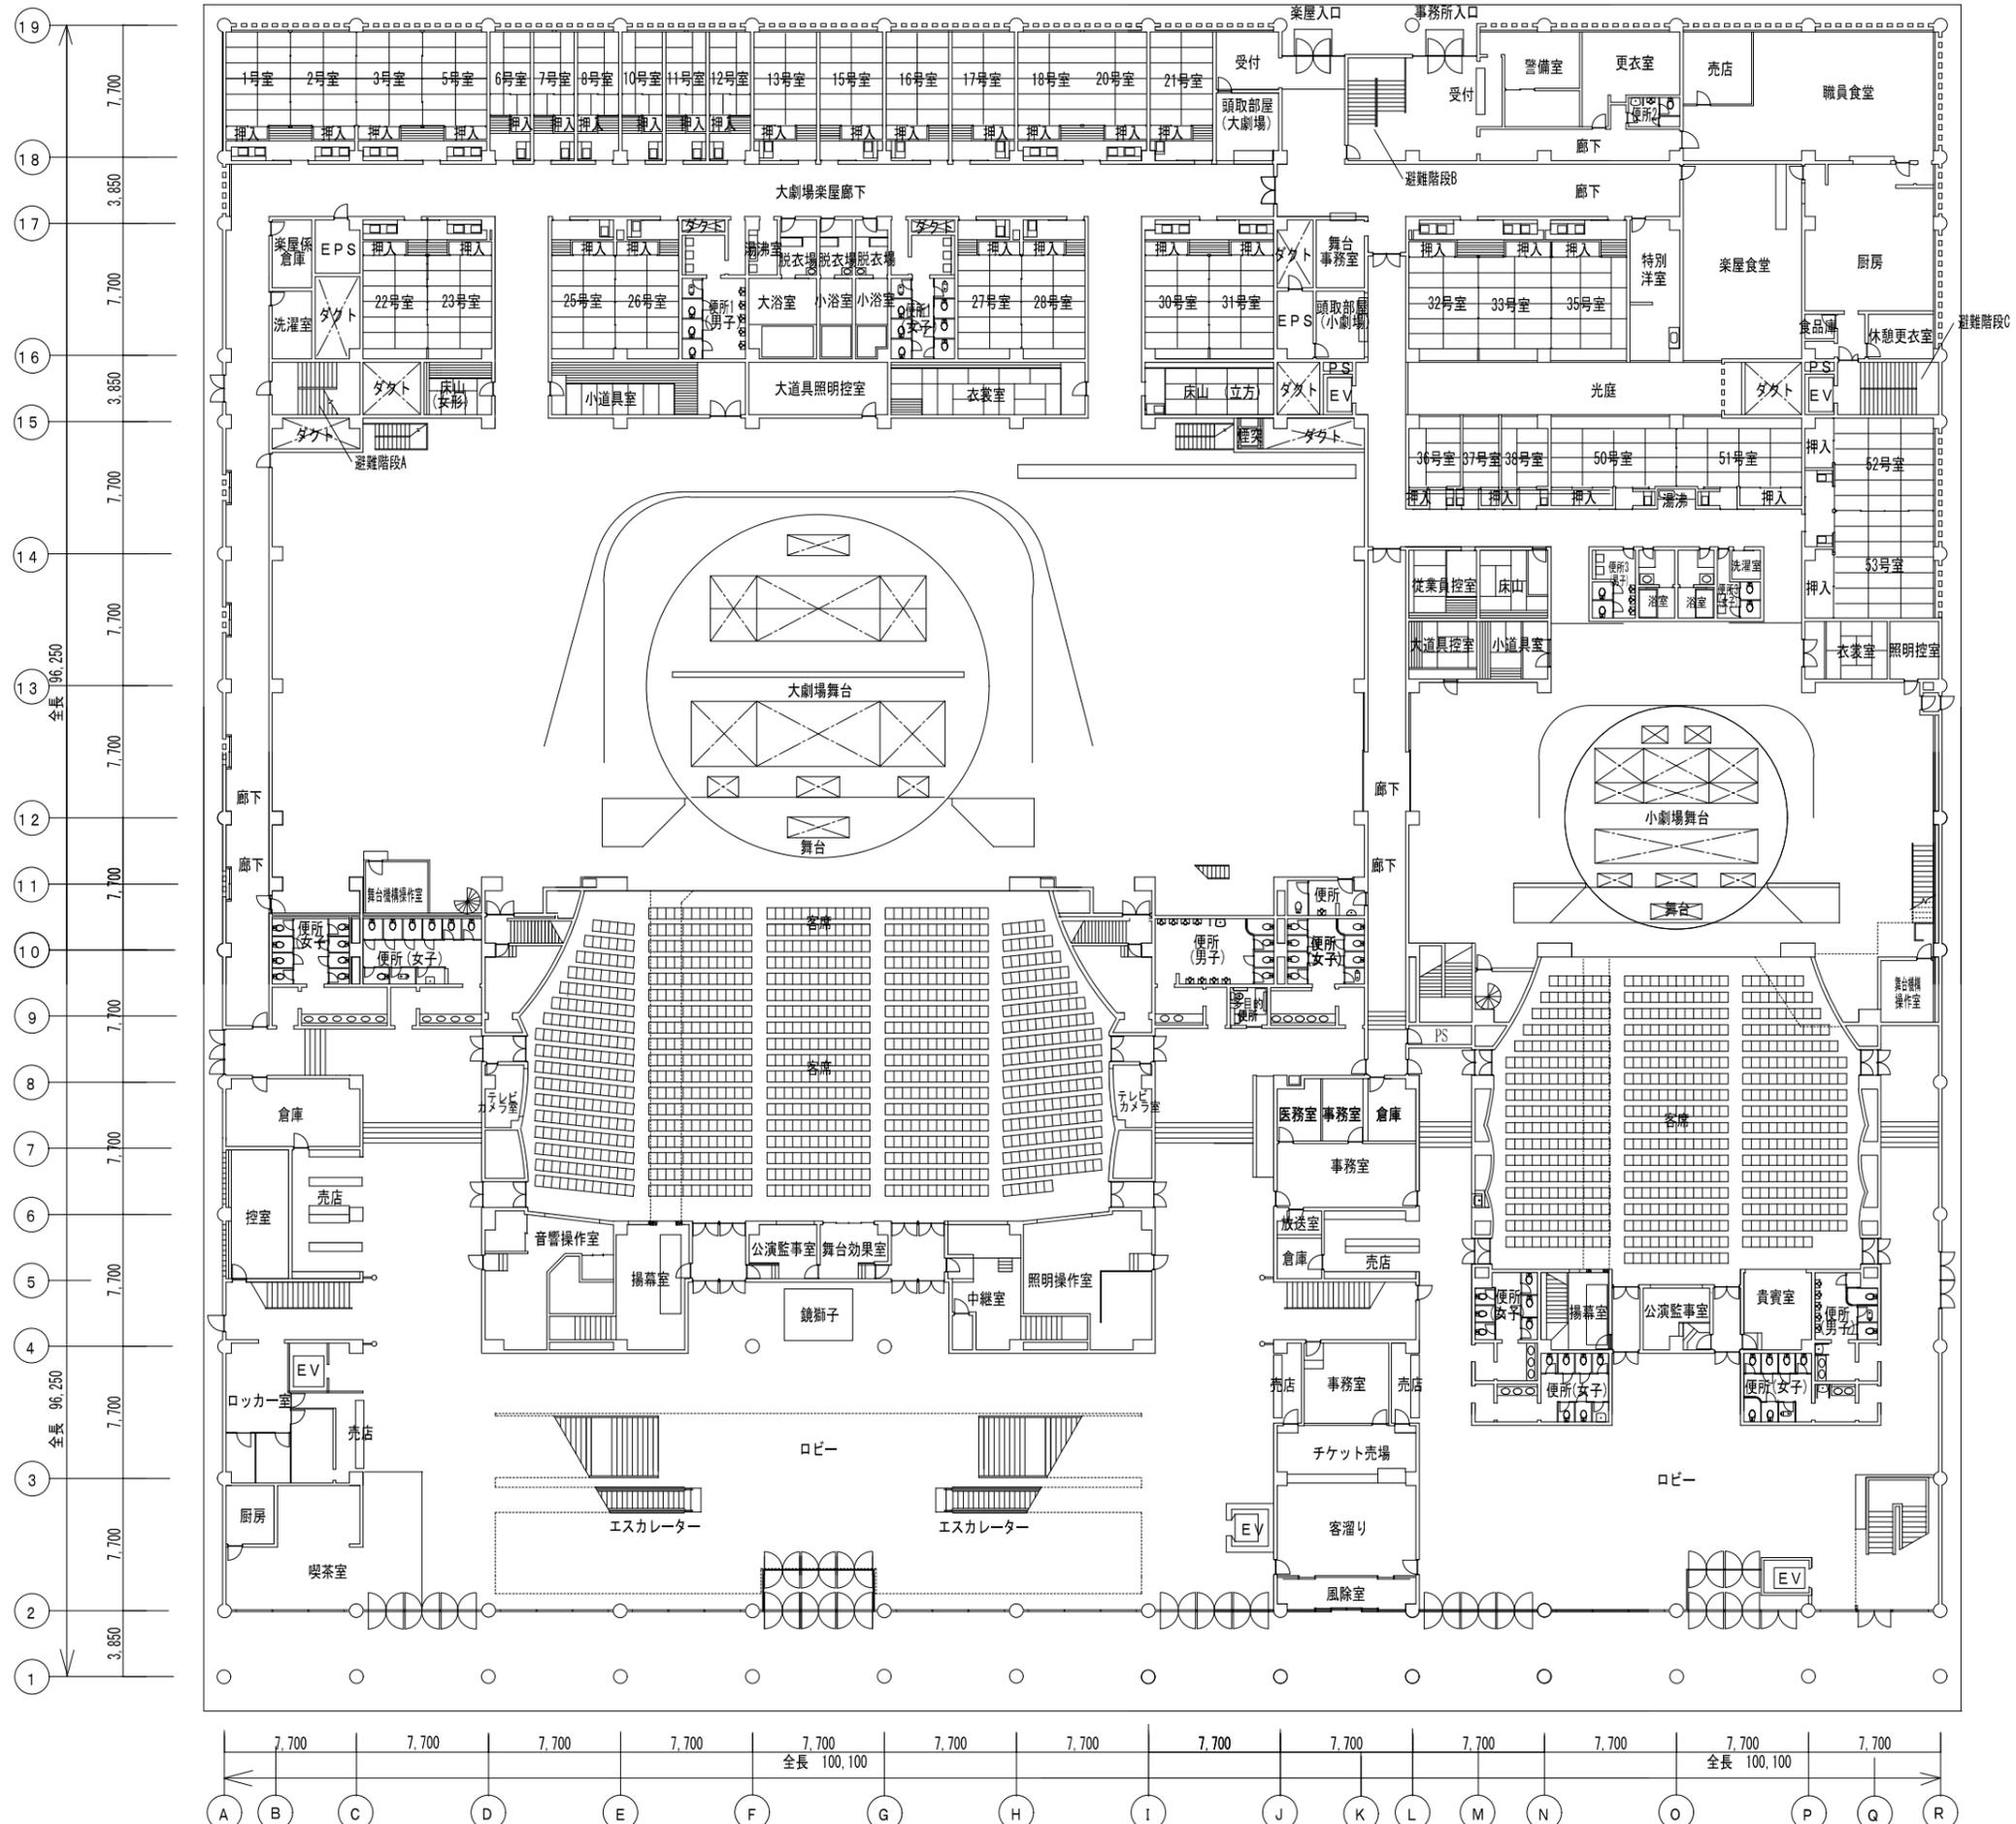


月 日	21.07.30	設計 NO	建-05
訂正		図名	日本芸術文化振興会集町地区建物等調査 本館 1階平面図
縮尺	A3 1:400	発行	

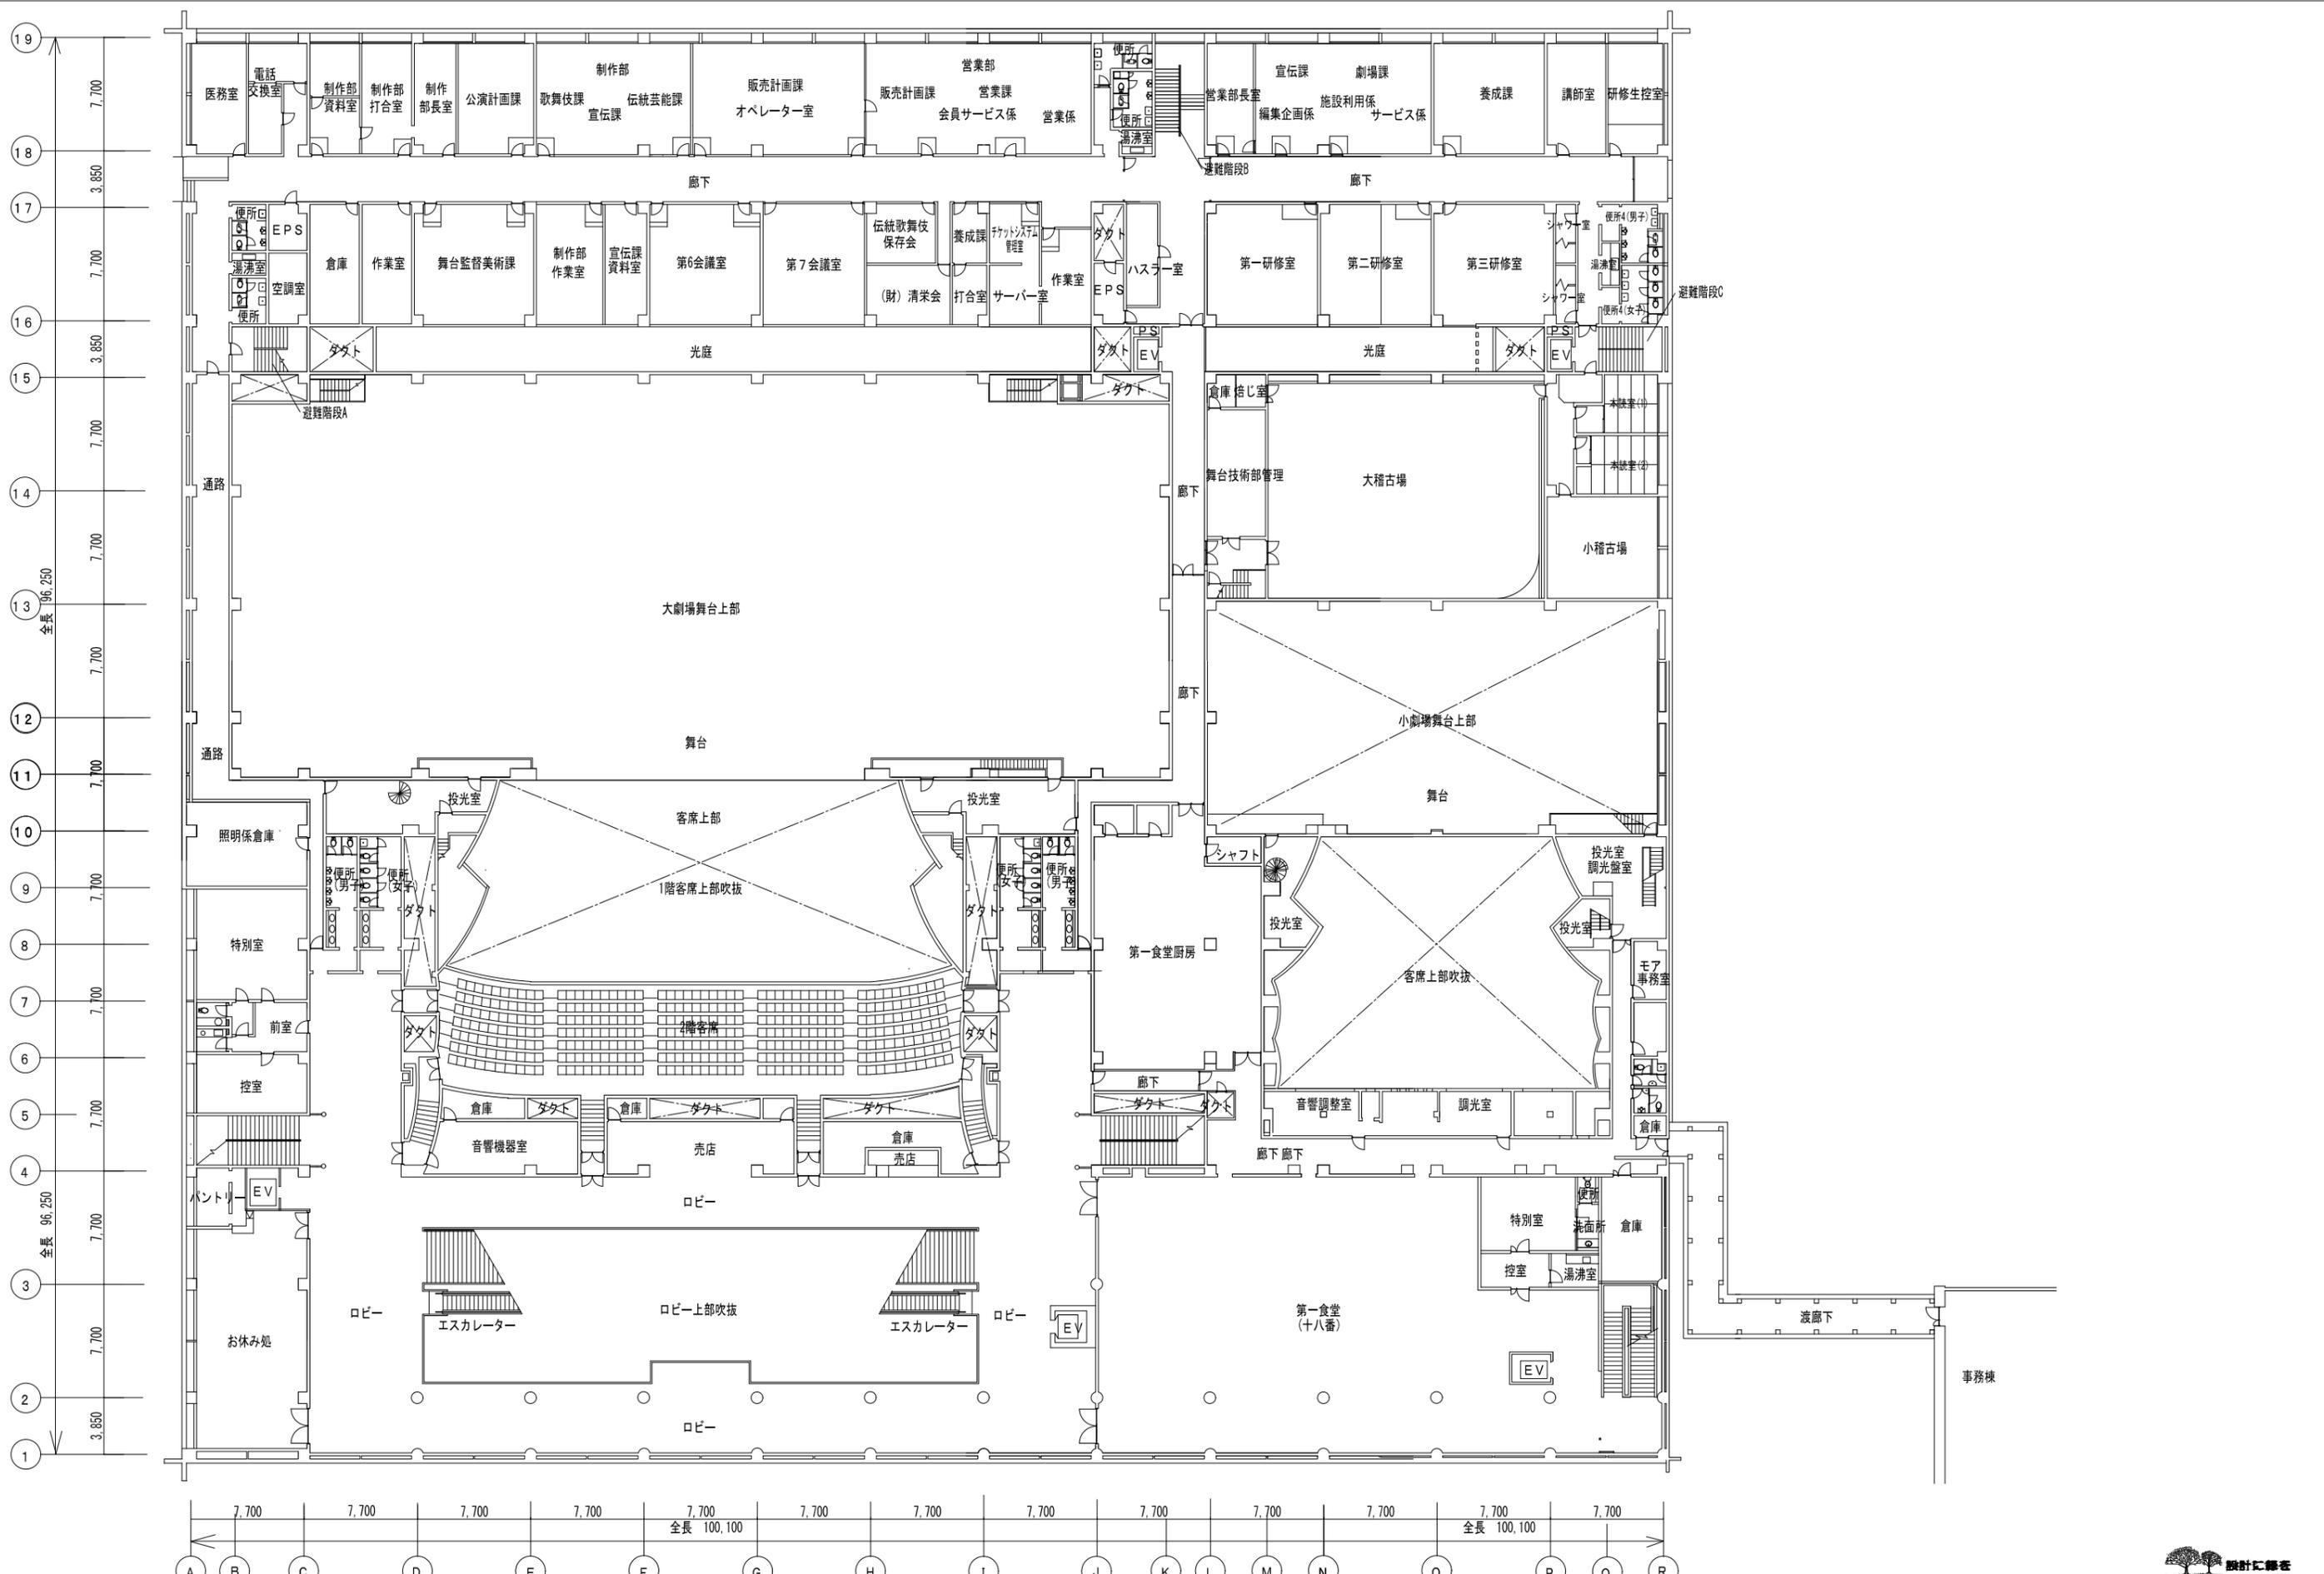


月 日	21.07.30	設計 NO	建-06
訂正		図名	日本芸術文化振興会集町地区建物等調査 本館 2階平面図
縮尺	A3 1:400	図説 NO	

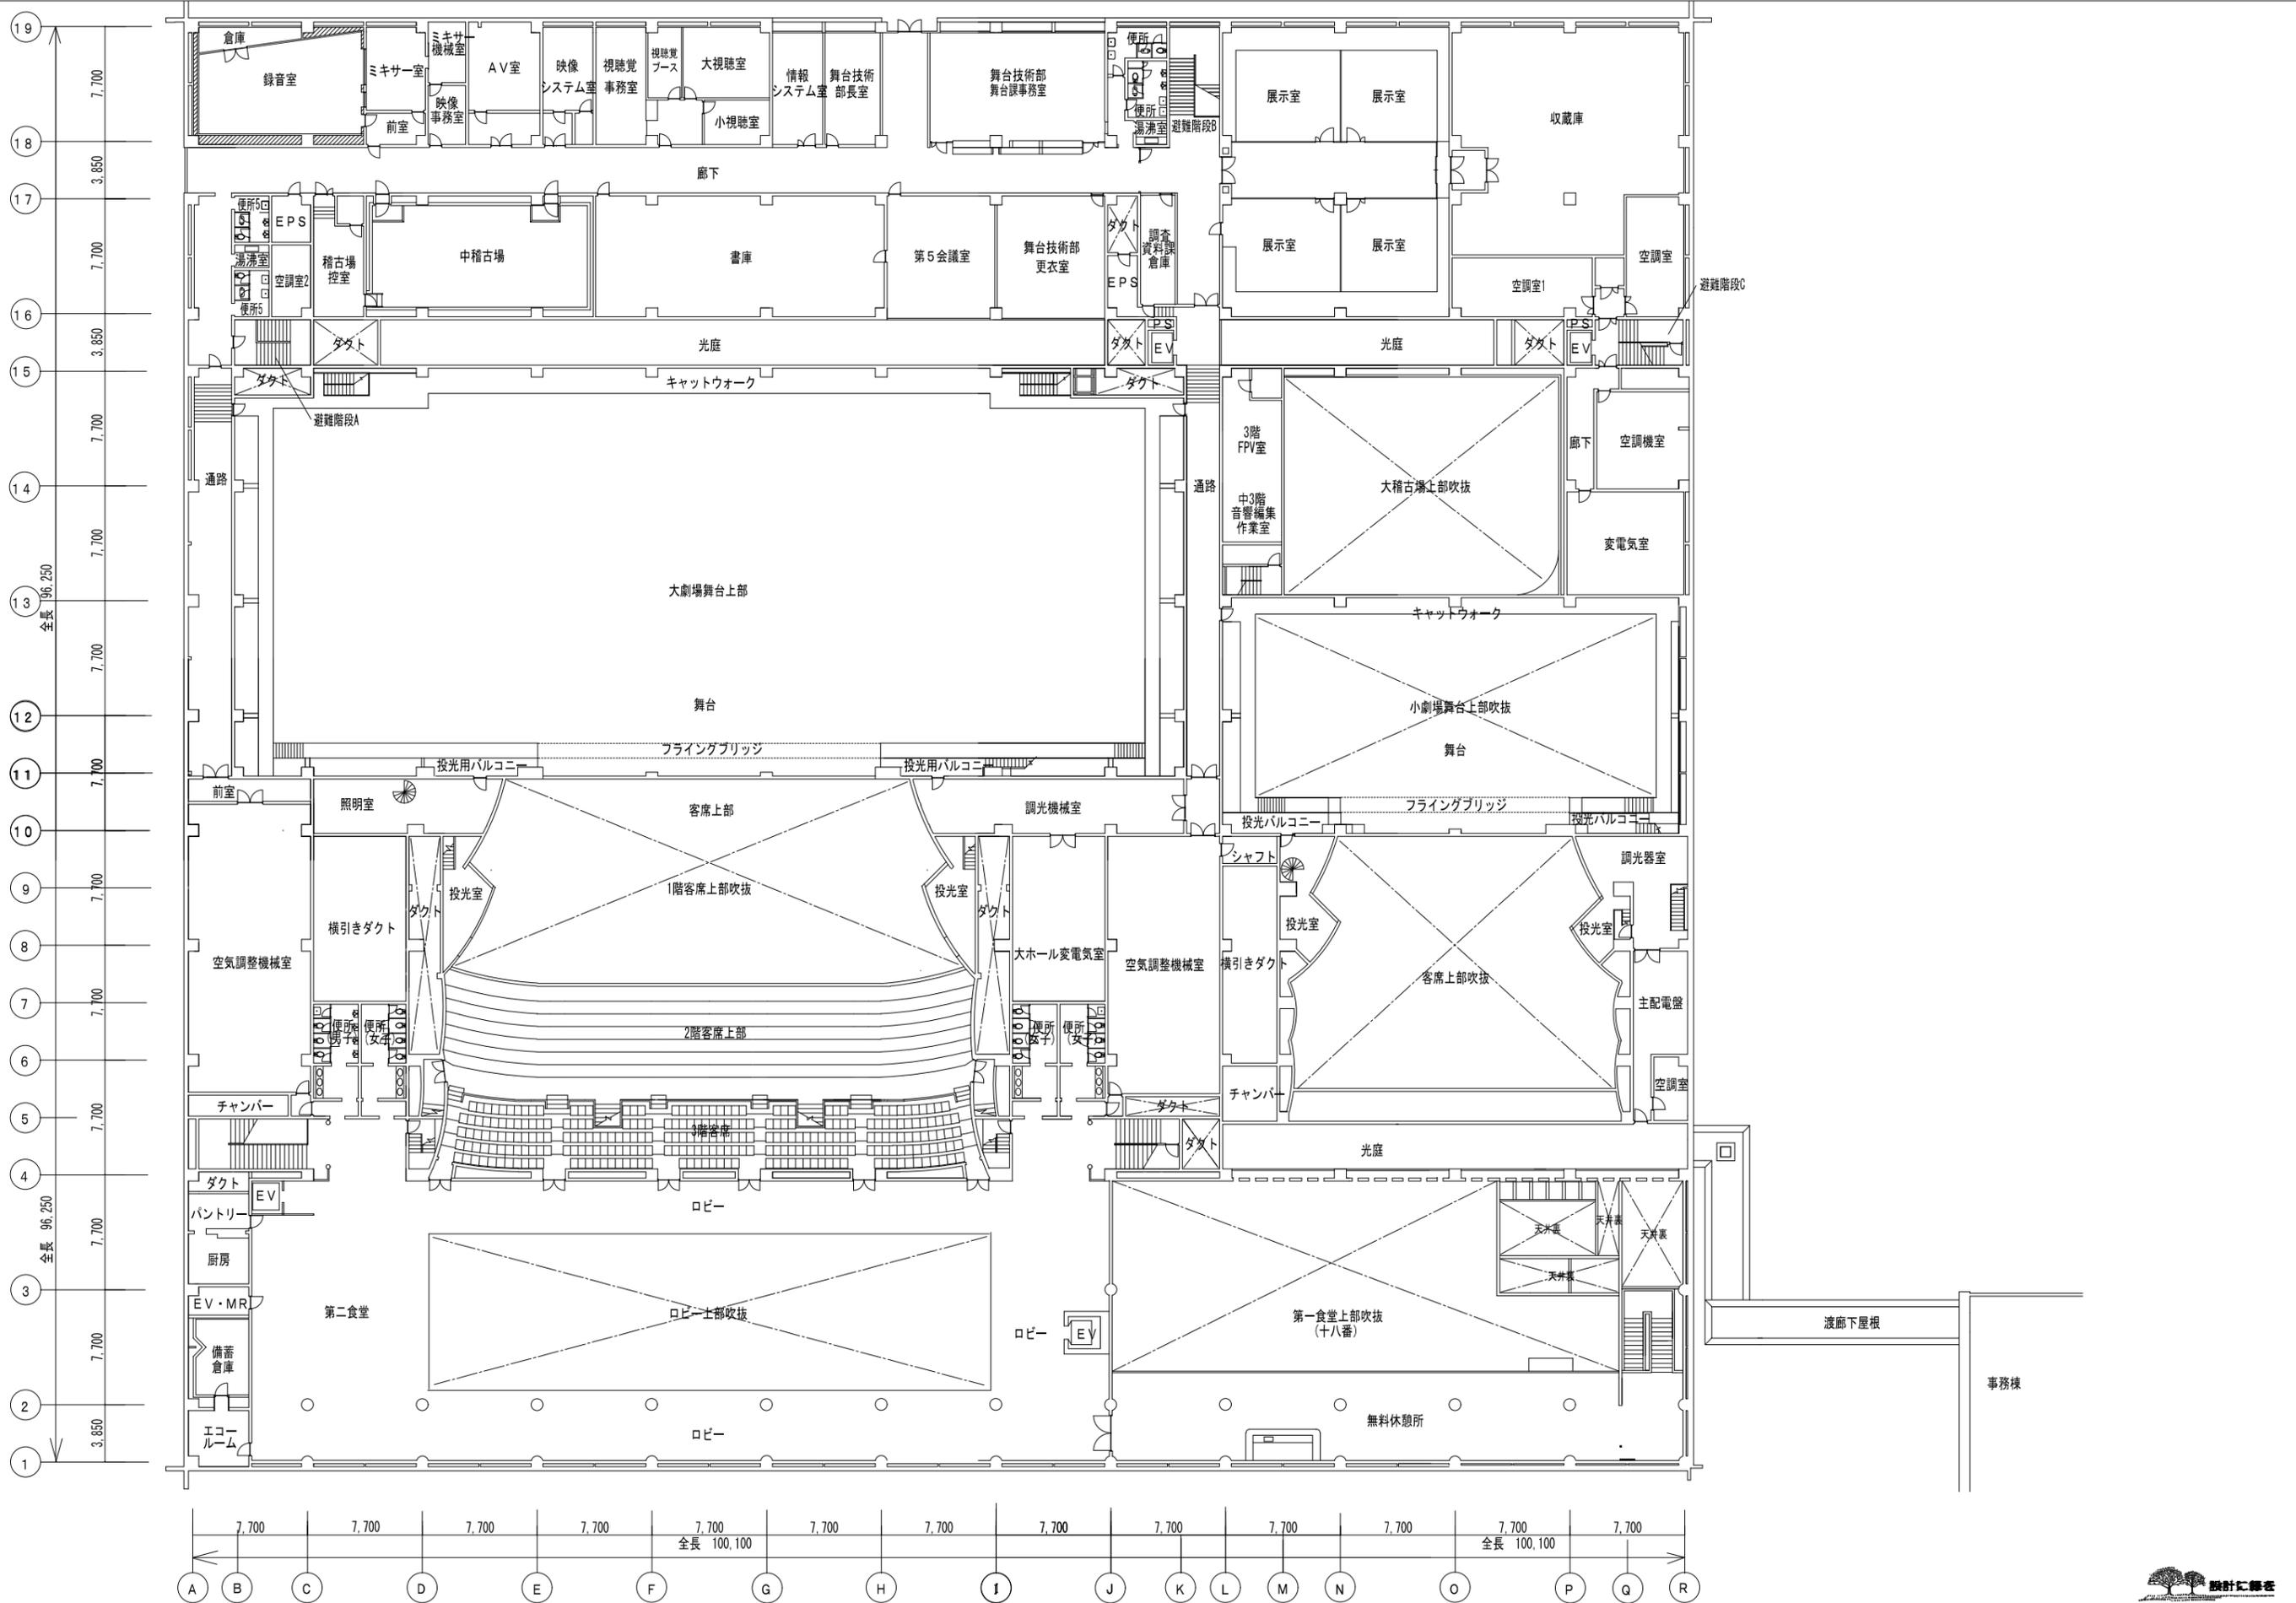

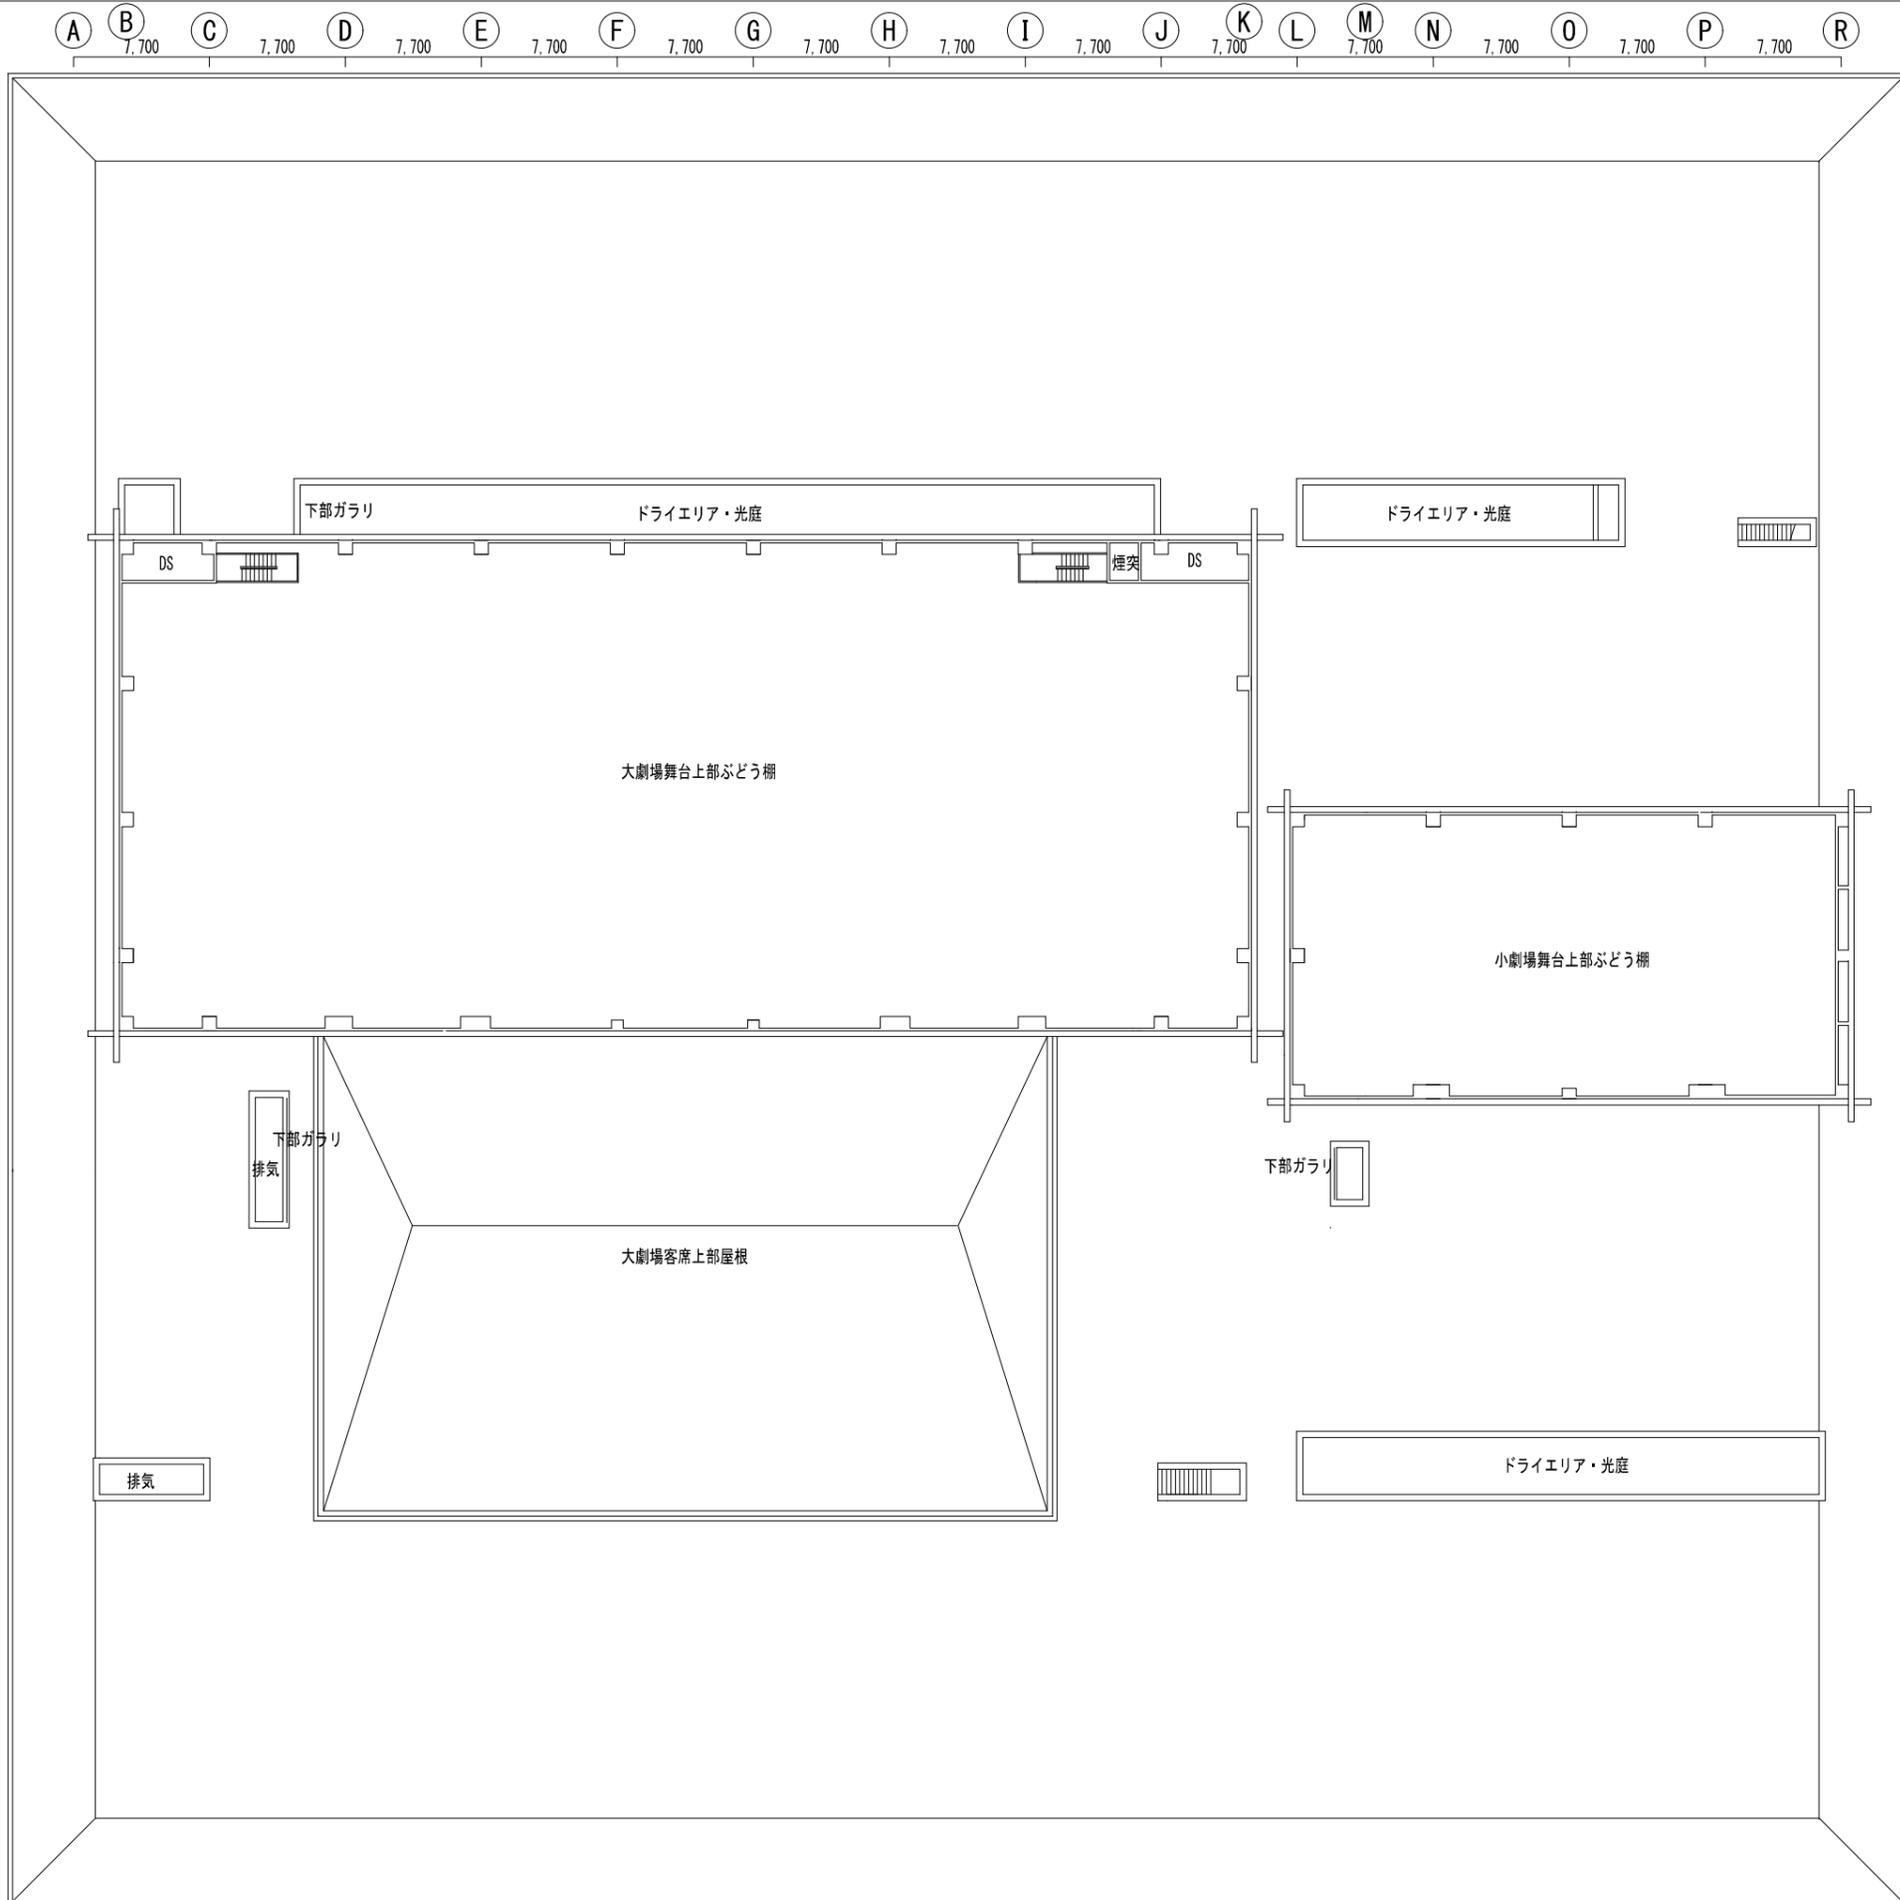


月	日	棟名	図名	縮尺	作成	確認	設計NO	図章NO
					21.07.30		日本芸術文化振興会集町地区建物等調査	建-08
			本館 屋上平面図	A3 1:400				

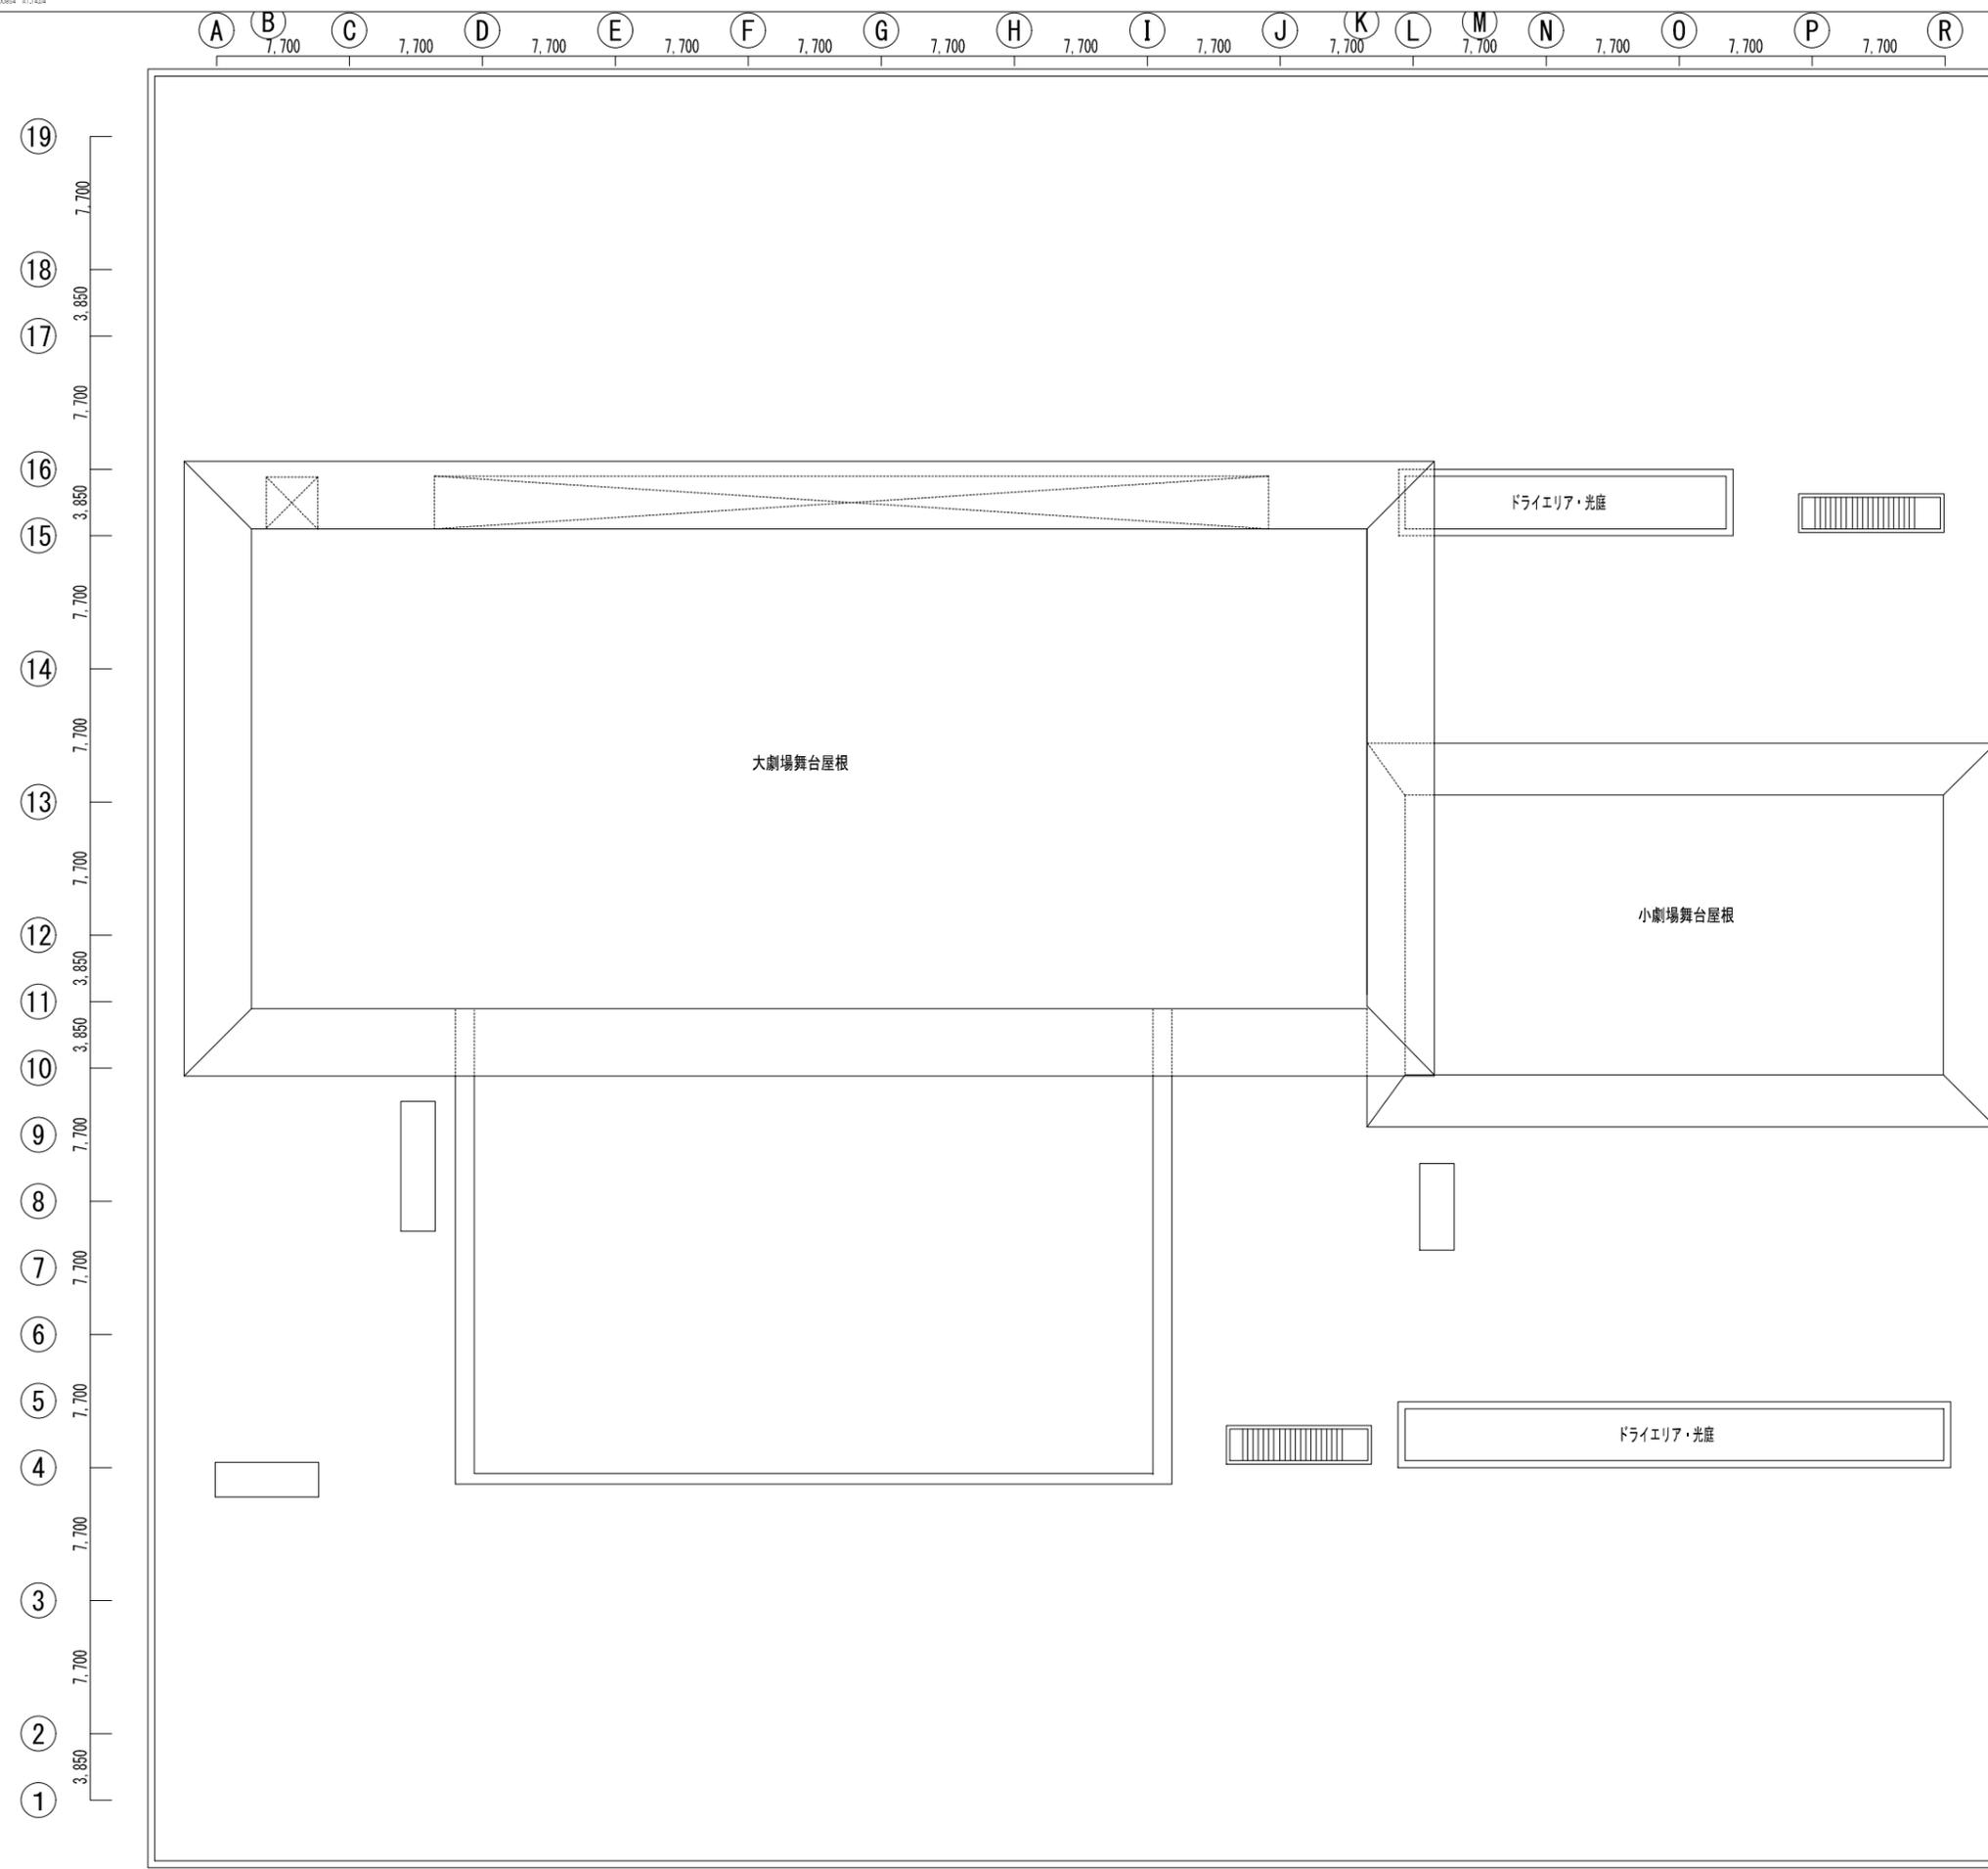


月	日	図	名	縮尺	作成	承認	名称	設計NO	図面NO
					21.07.30		日本芸術文化振興会集町地区建物等調査		建-09
訂正							本館 塔屋平面図	A3 1 : 400	



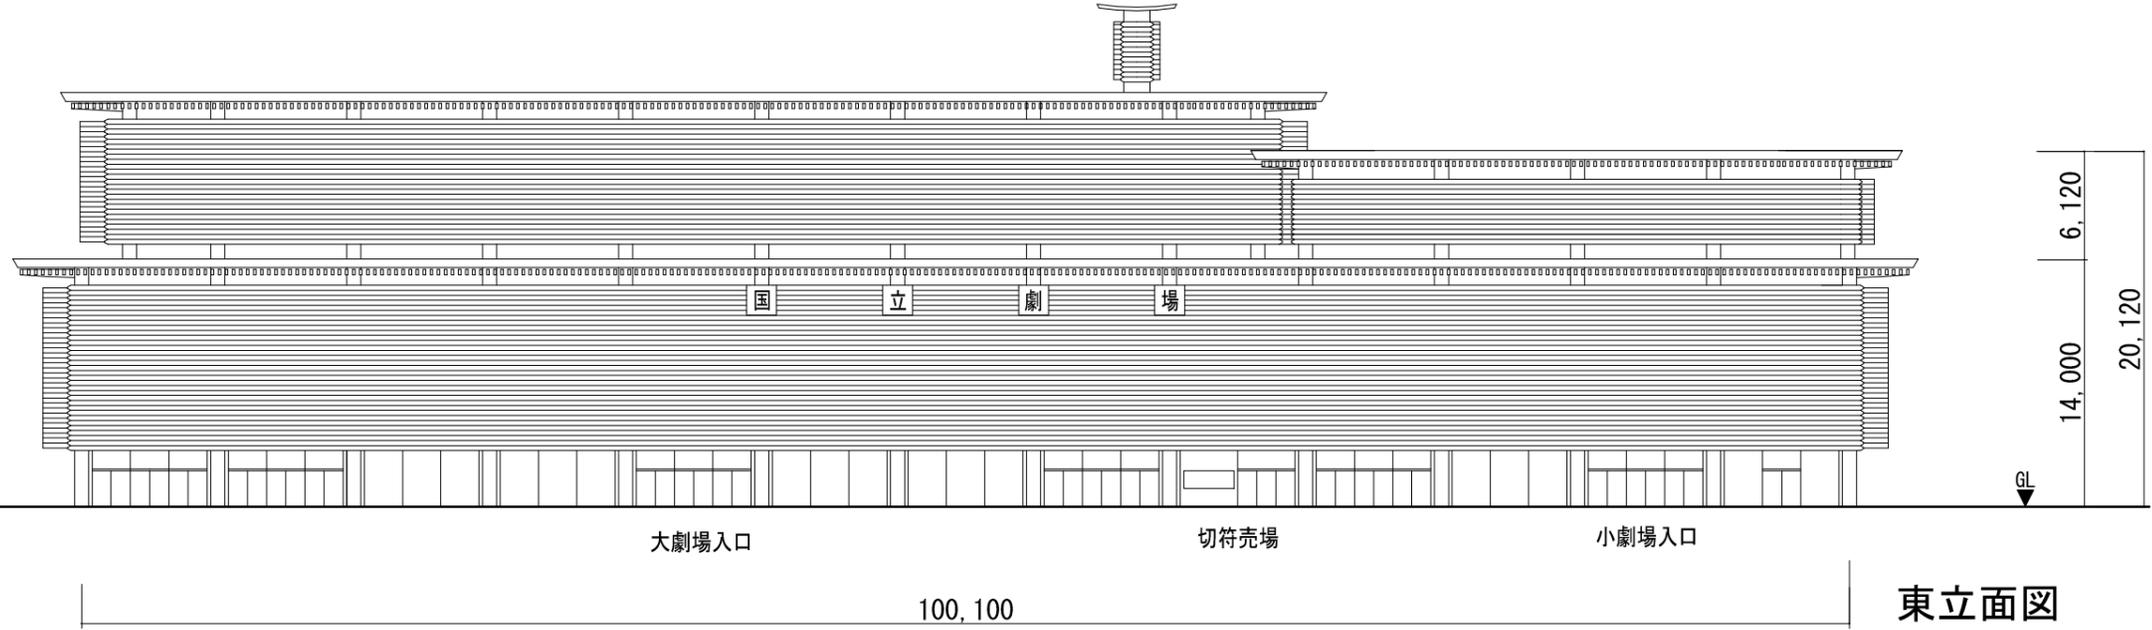


東立面図

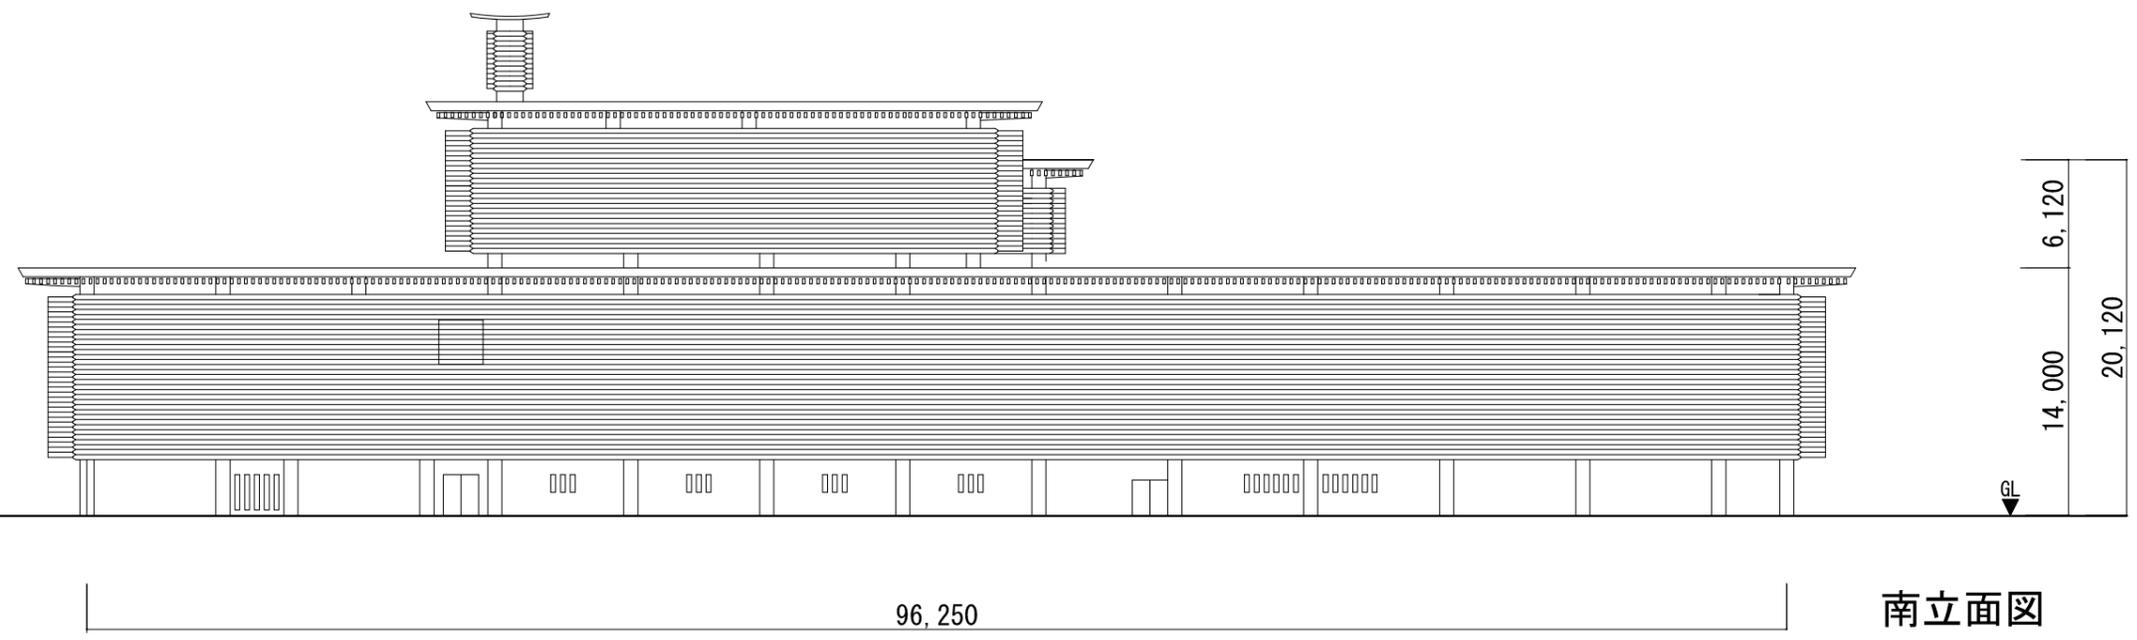


南立面図

訂正	月	日	内容	備考	設計	監理	検査	名称	設計 NO	図面 NO
					藤竹中工務店	建築士法第二十条に基づく設計者の表示	作成	日本芸術文化振興会集町地区建物等調査		建-10
							発行	本館 立面図 1	A3 1 : 400	



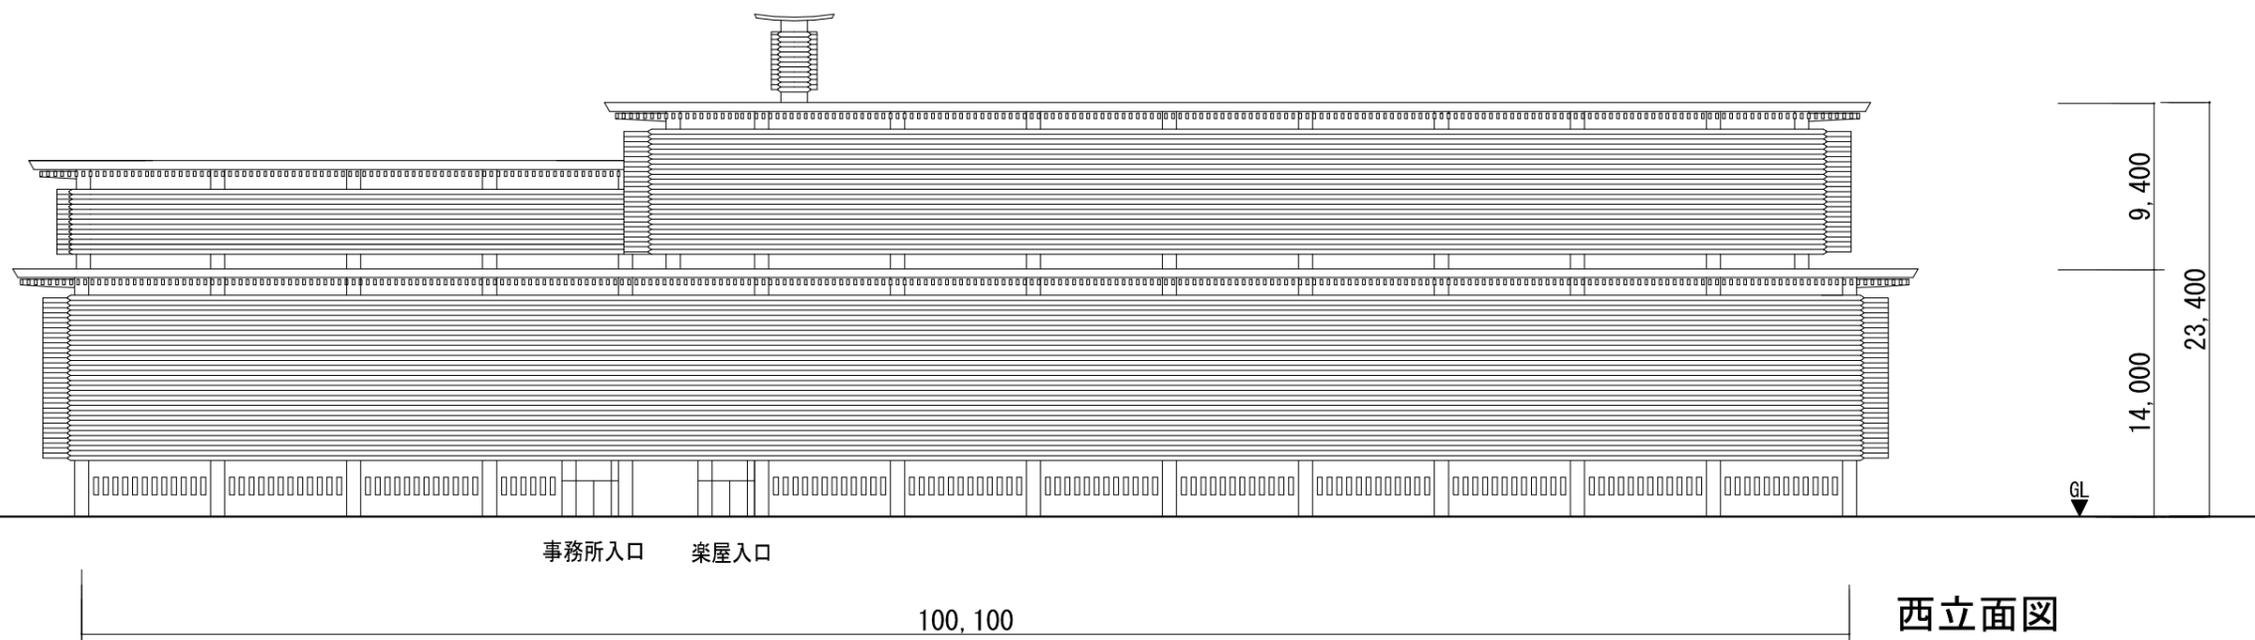


西立面图

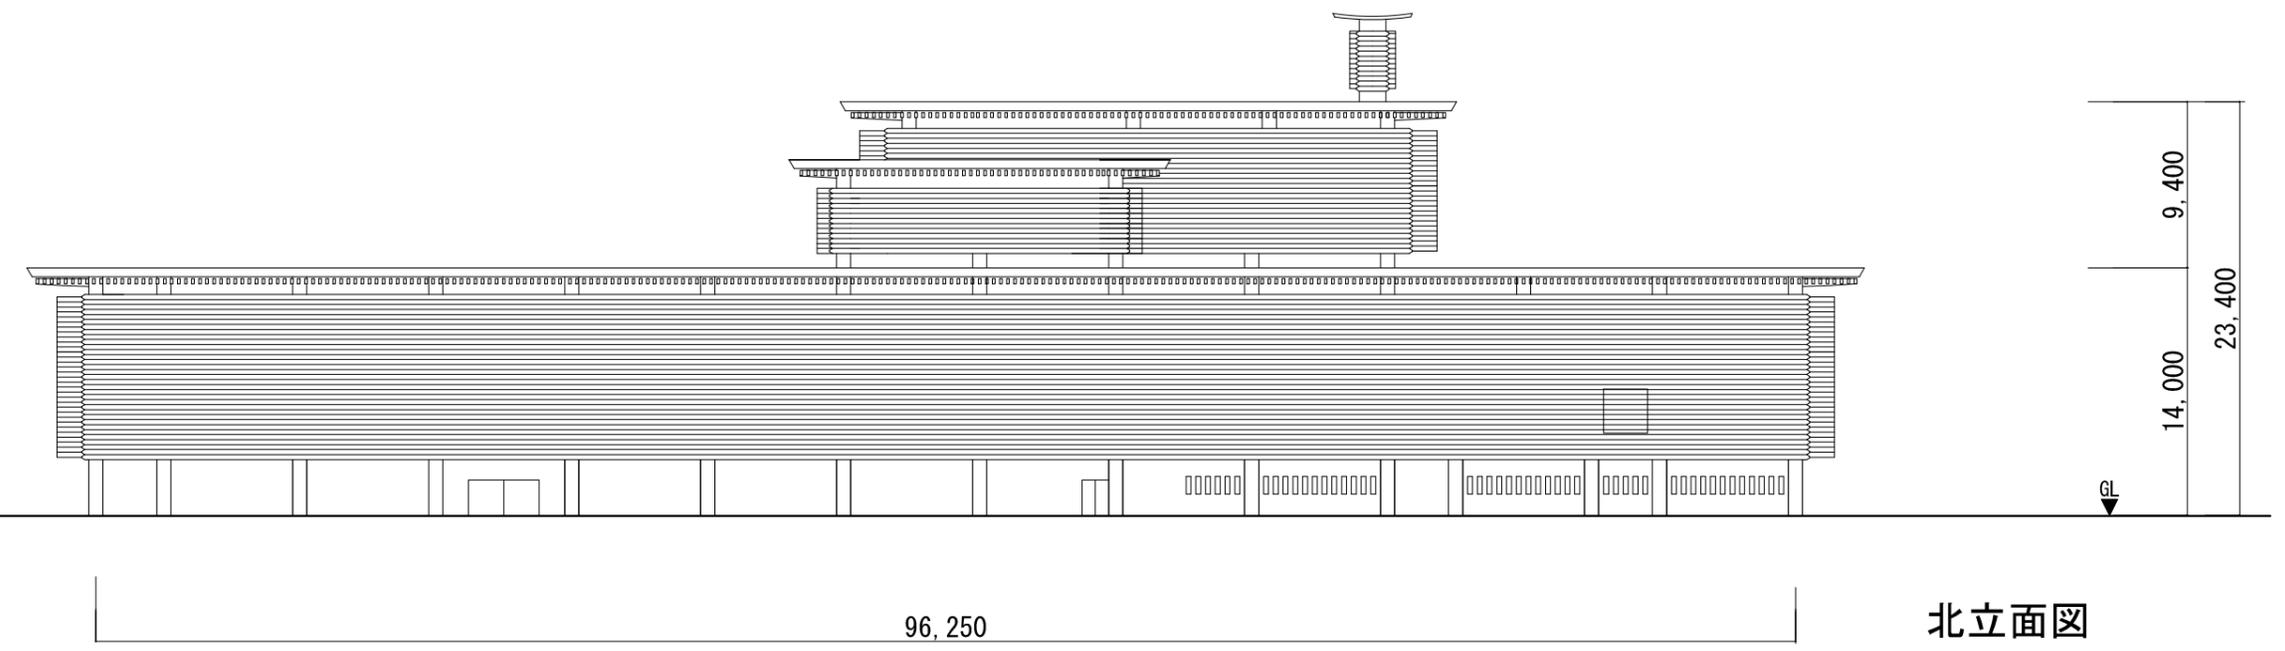



北立面图

月	日				姓名	21.07.30	名称	日本芸術文化振興会集町地区建物等調査	図号 NO	図名 NO
訂正					事務所		名称	本館 立面图 2	縮尺	建-11
					事務所		名称		A3 1:400	




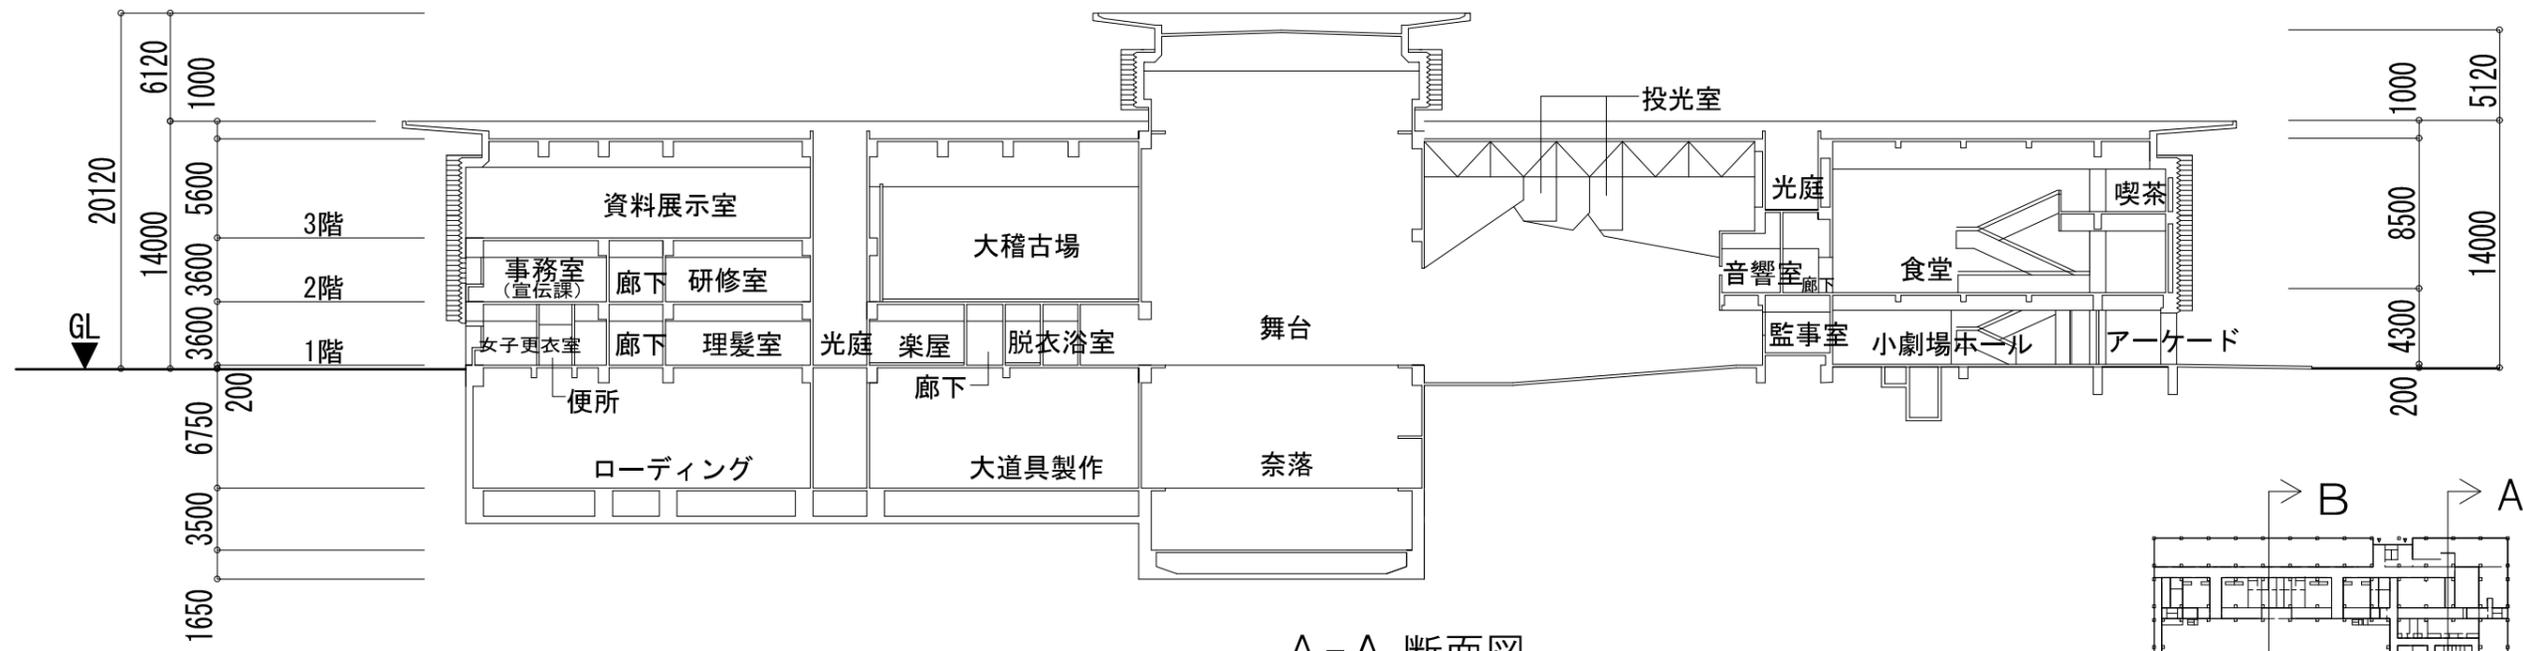


A-A 断面図

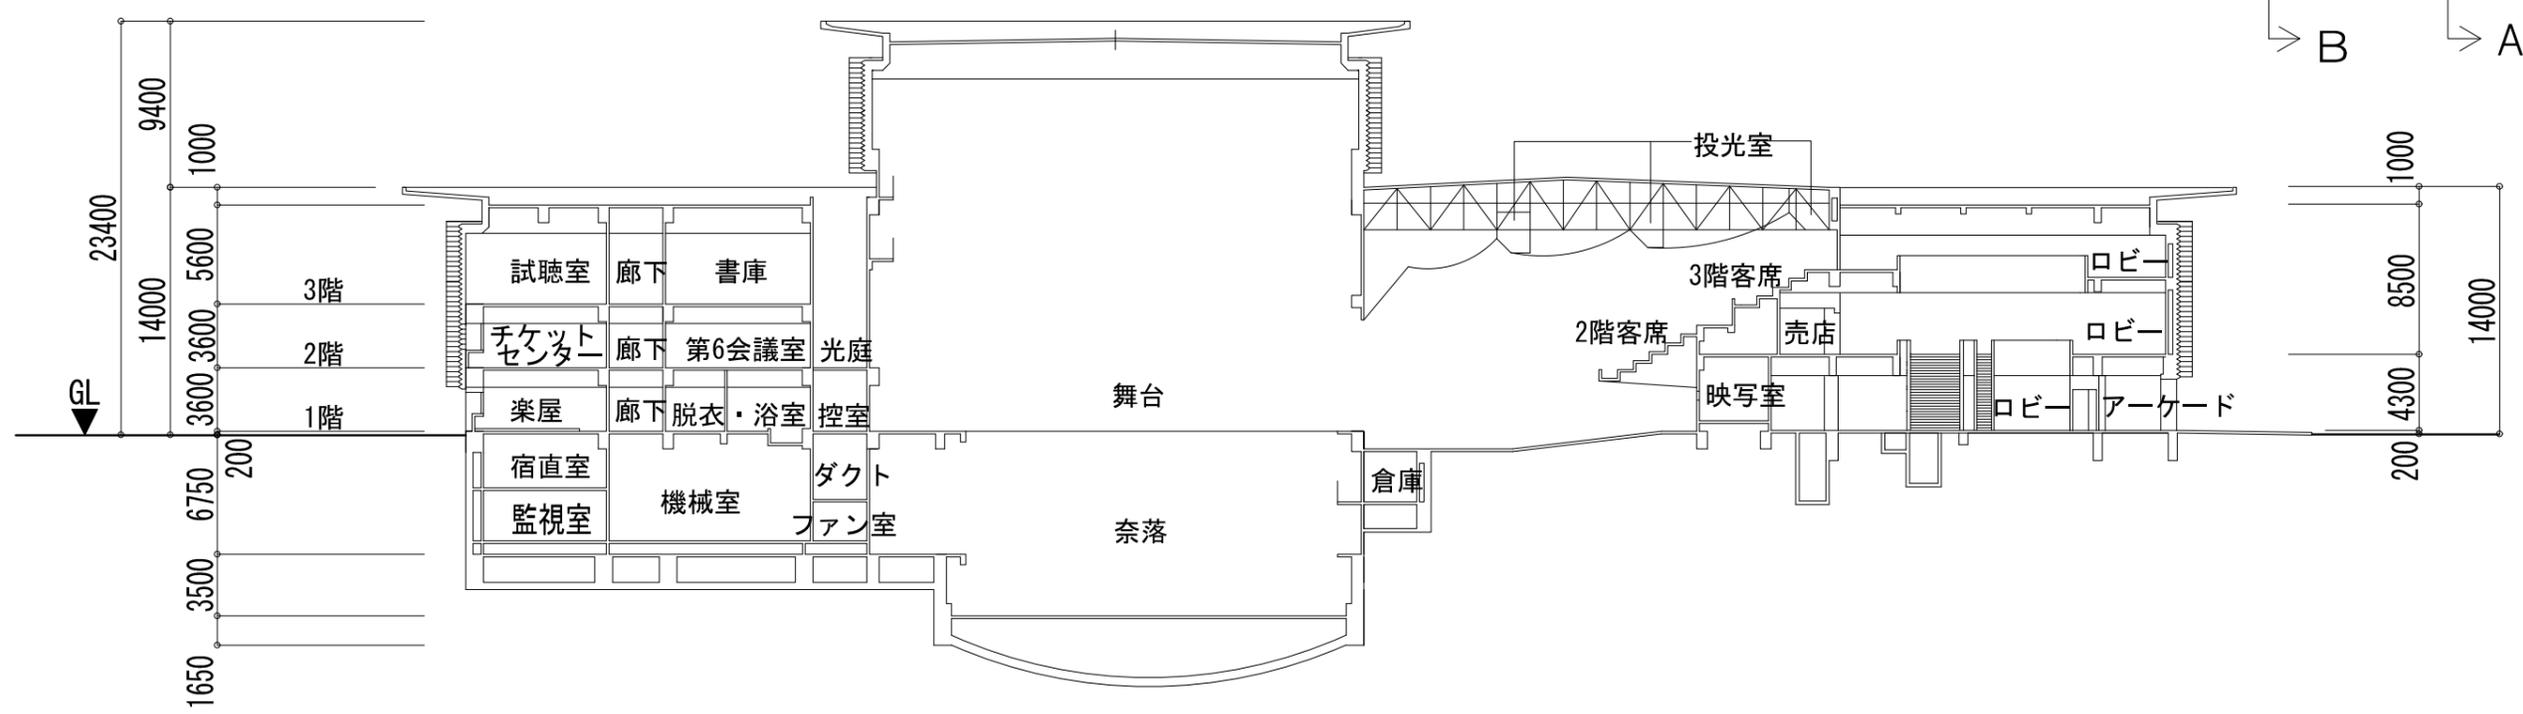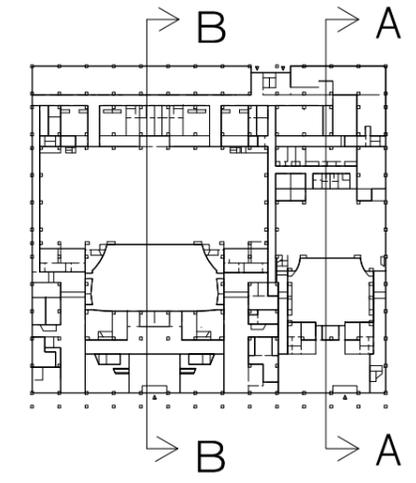


B-B 断面図



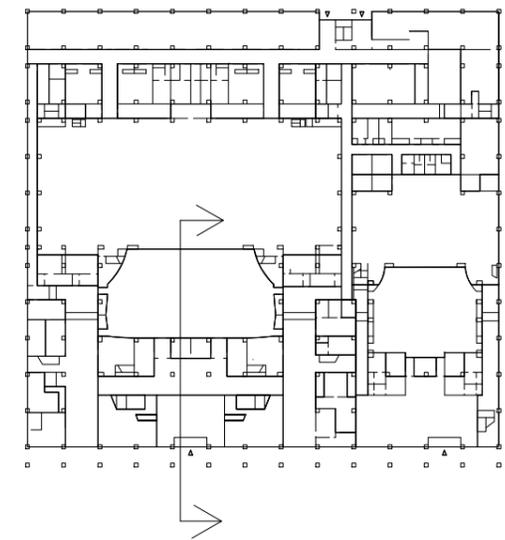
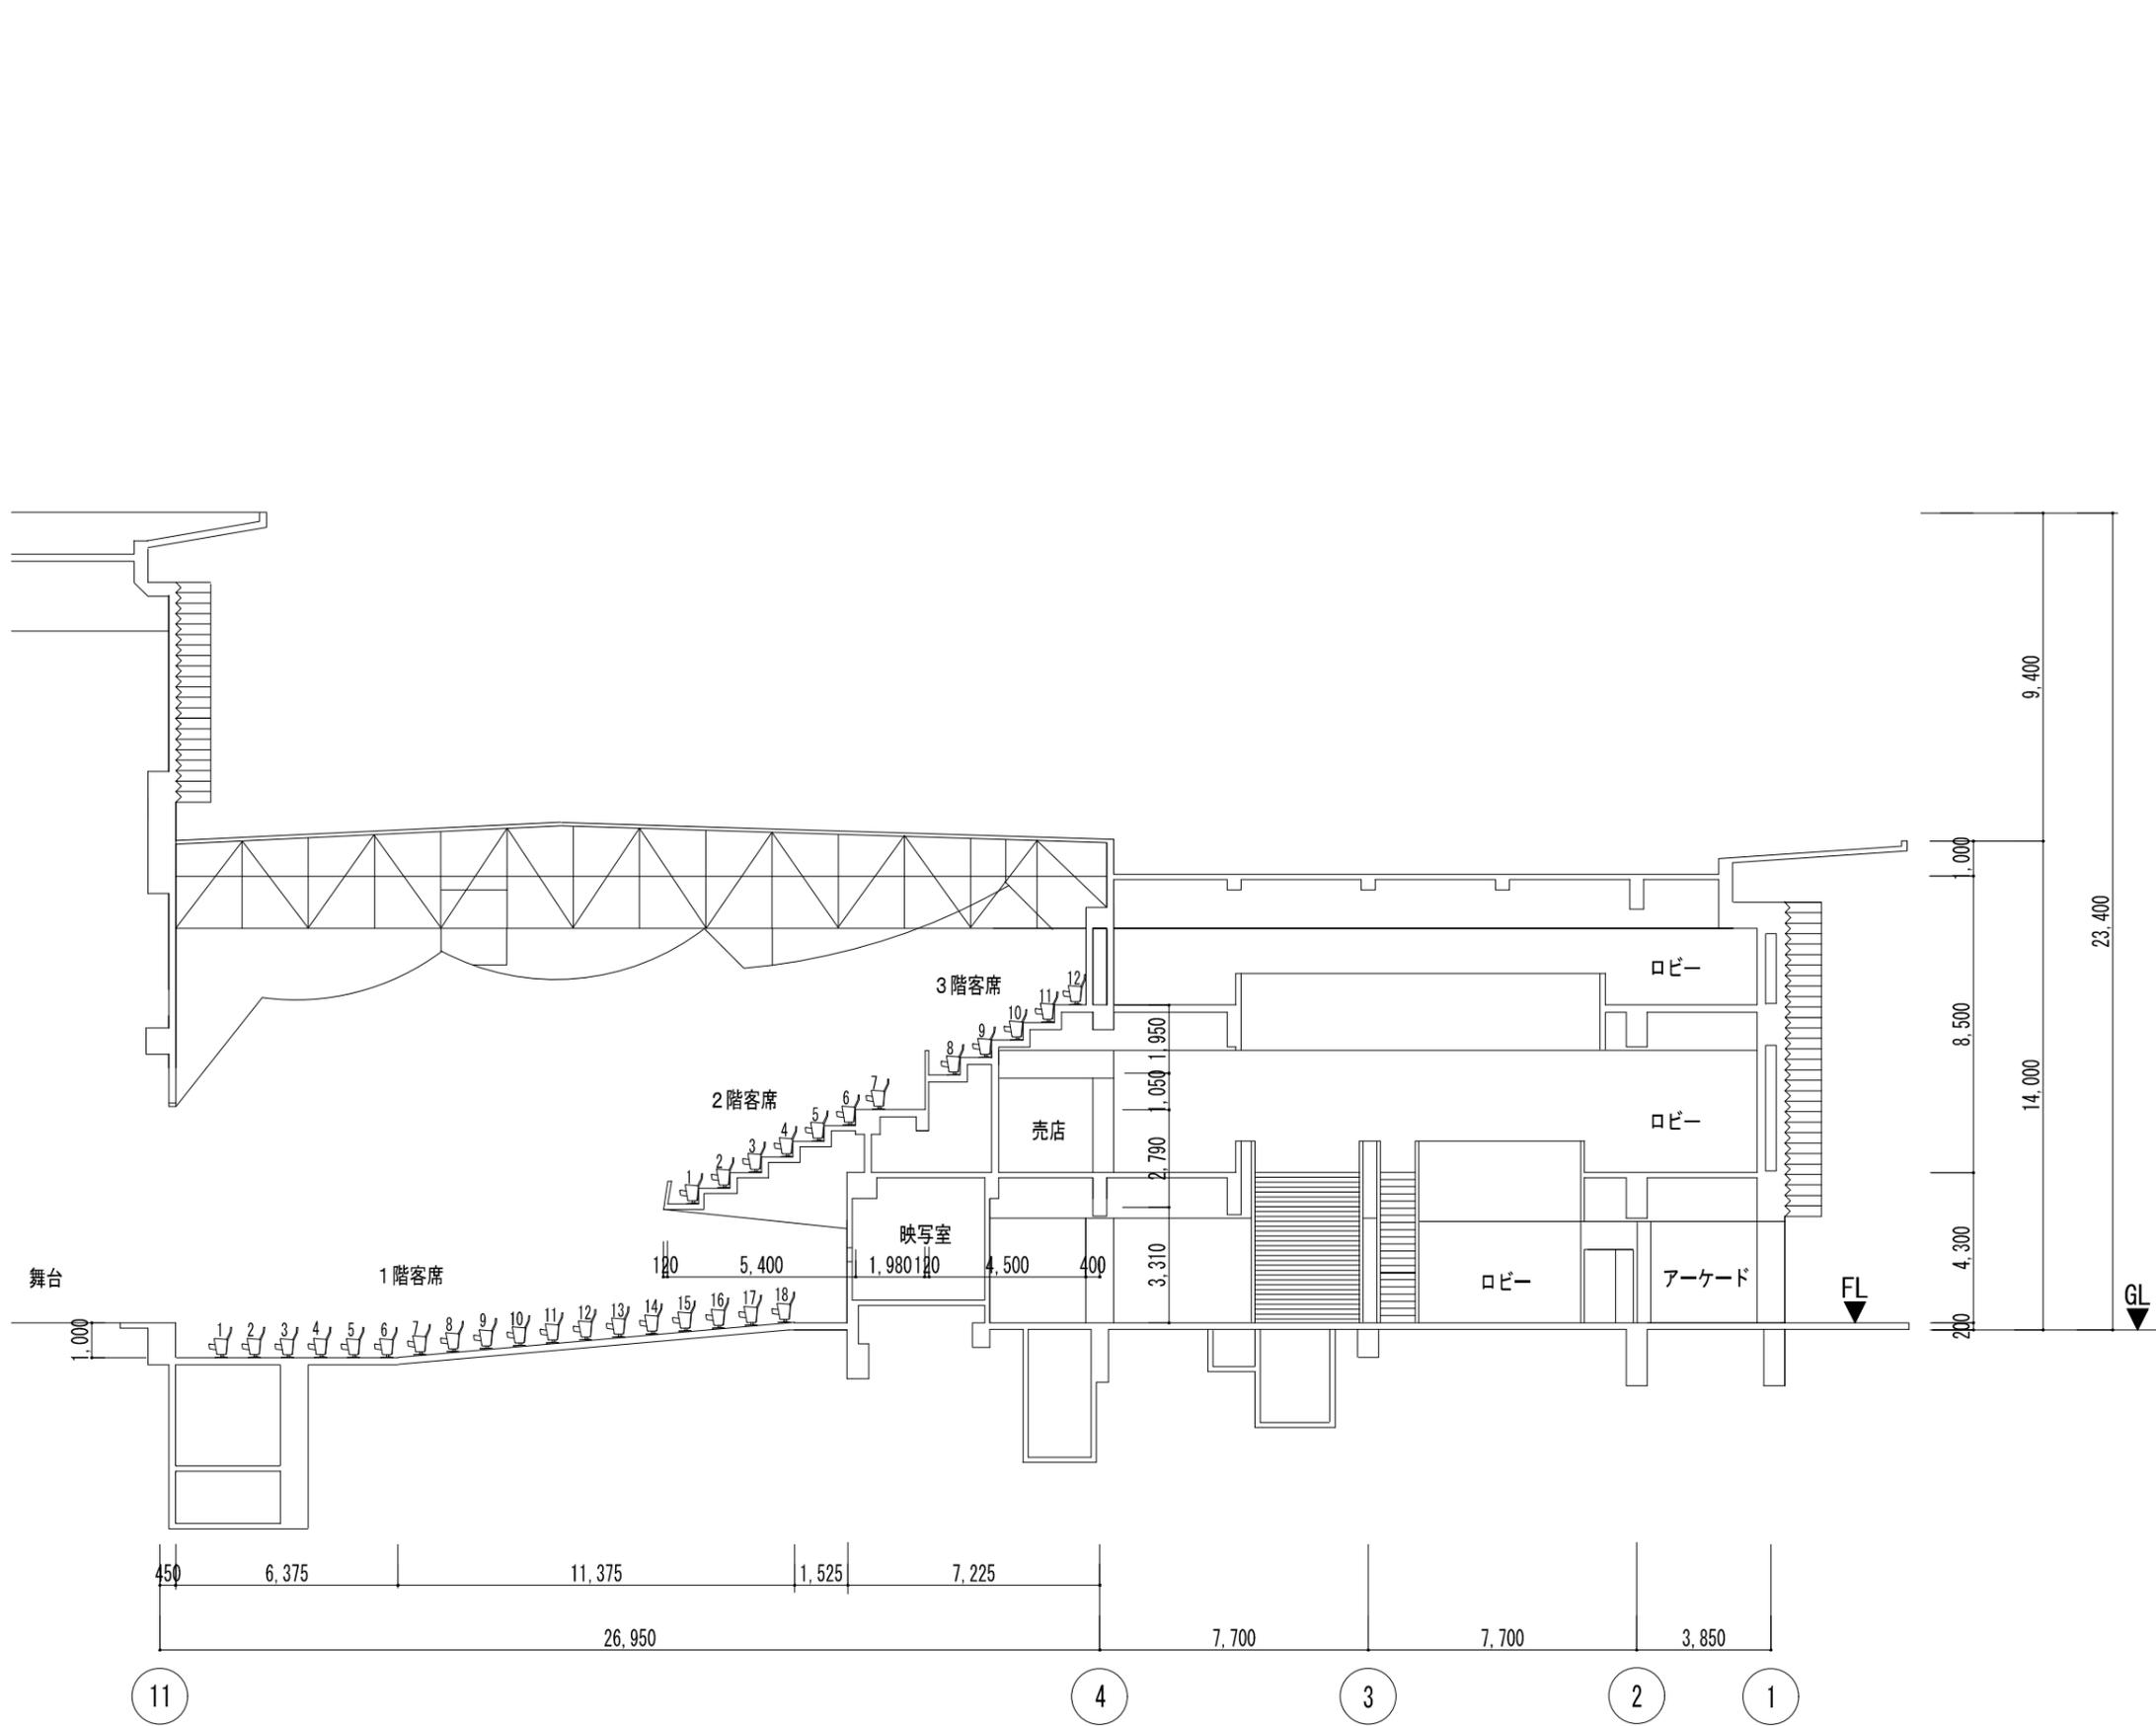


月	日	図	名	縮尺	枚数	備考
			日本芸術文化振興会集町地区建物等調査	A3 1:200	1	
訂正			本館 大劇場断面図1			
						建-13

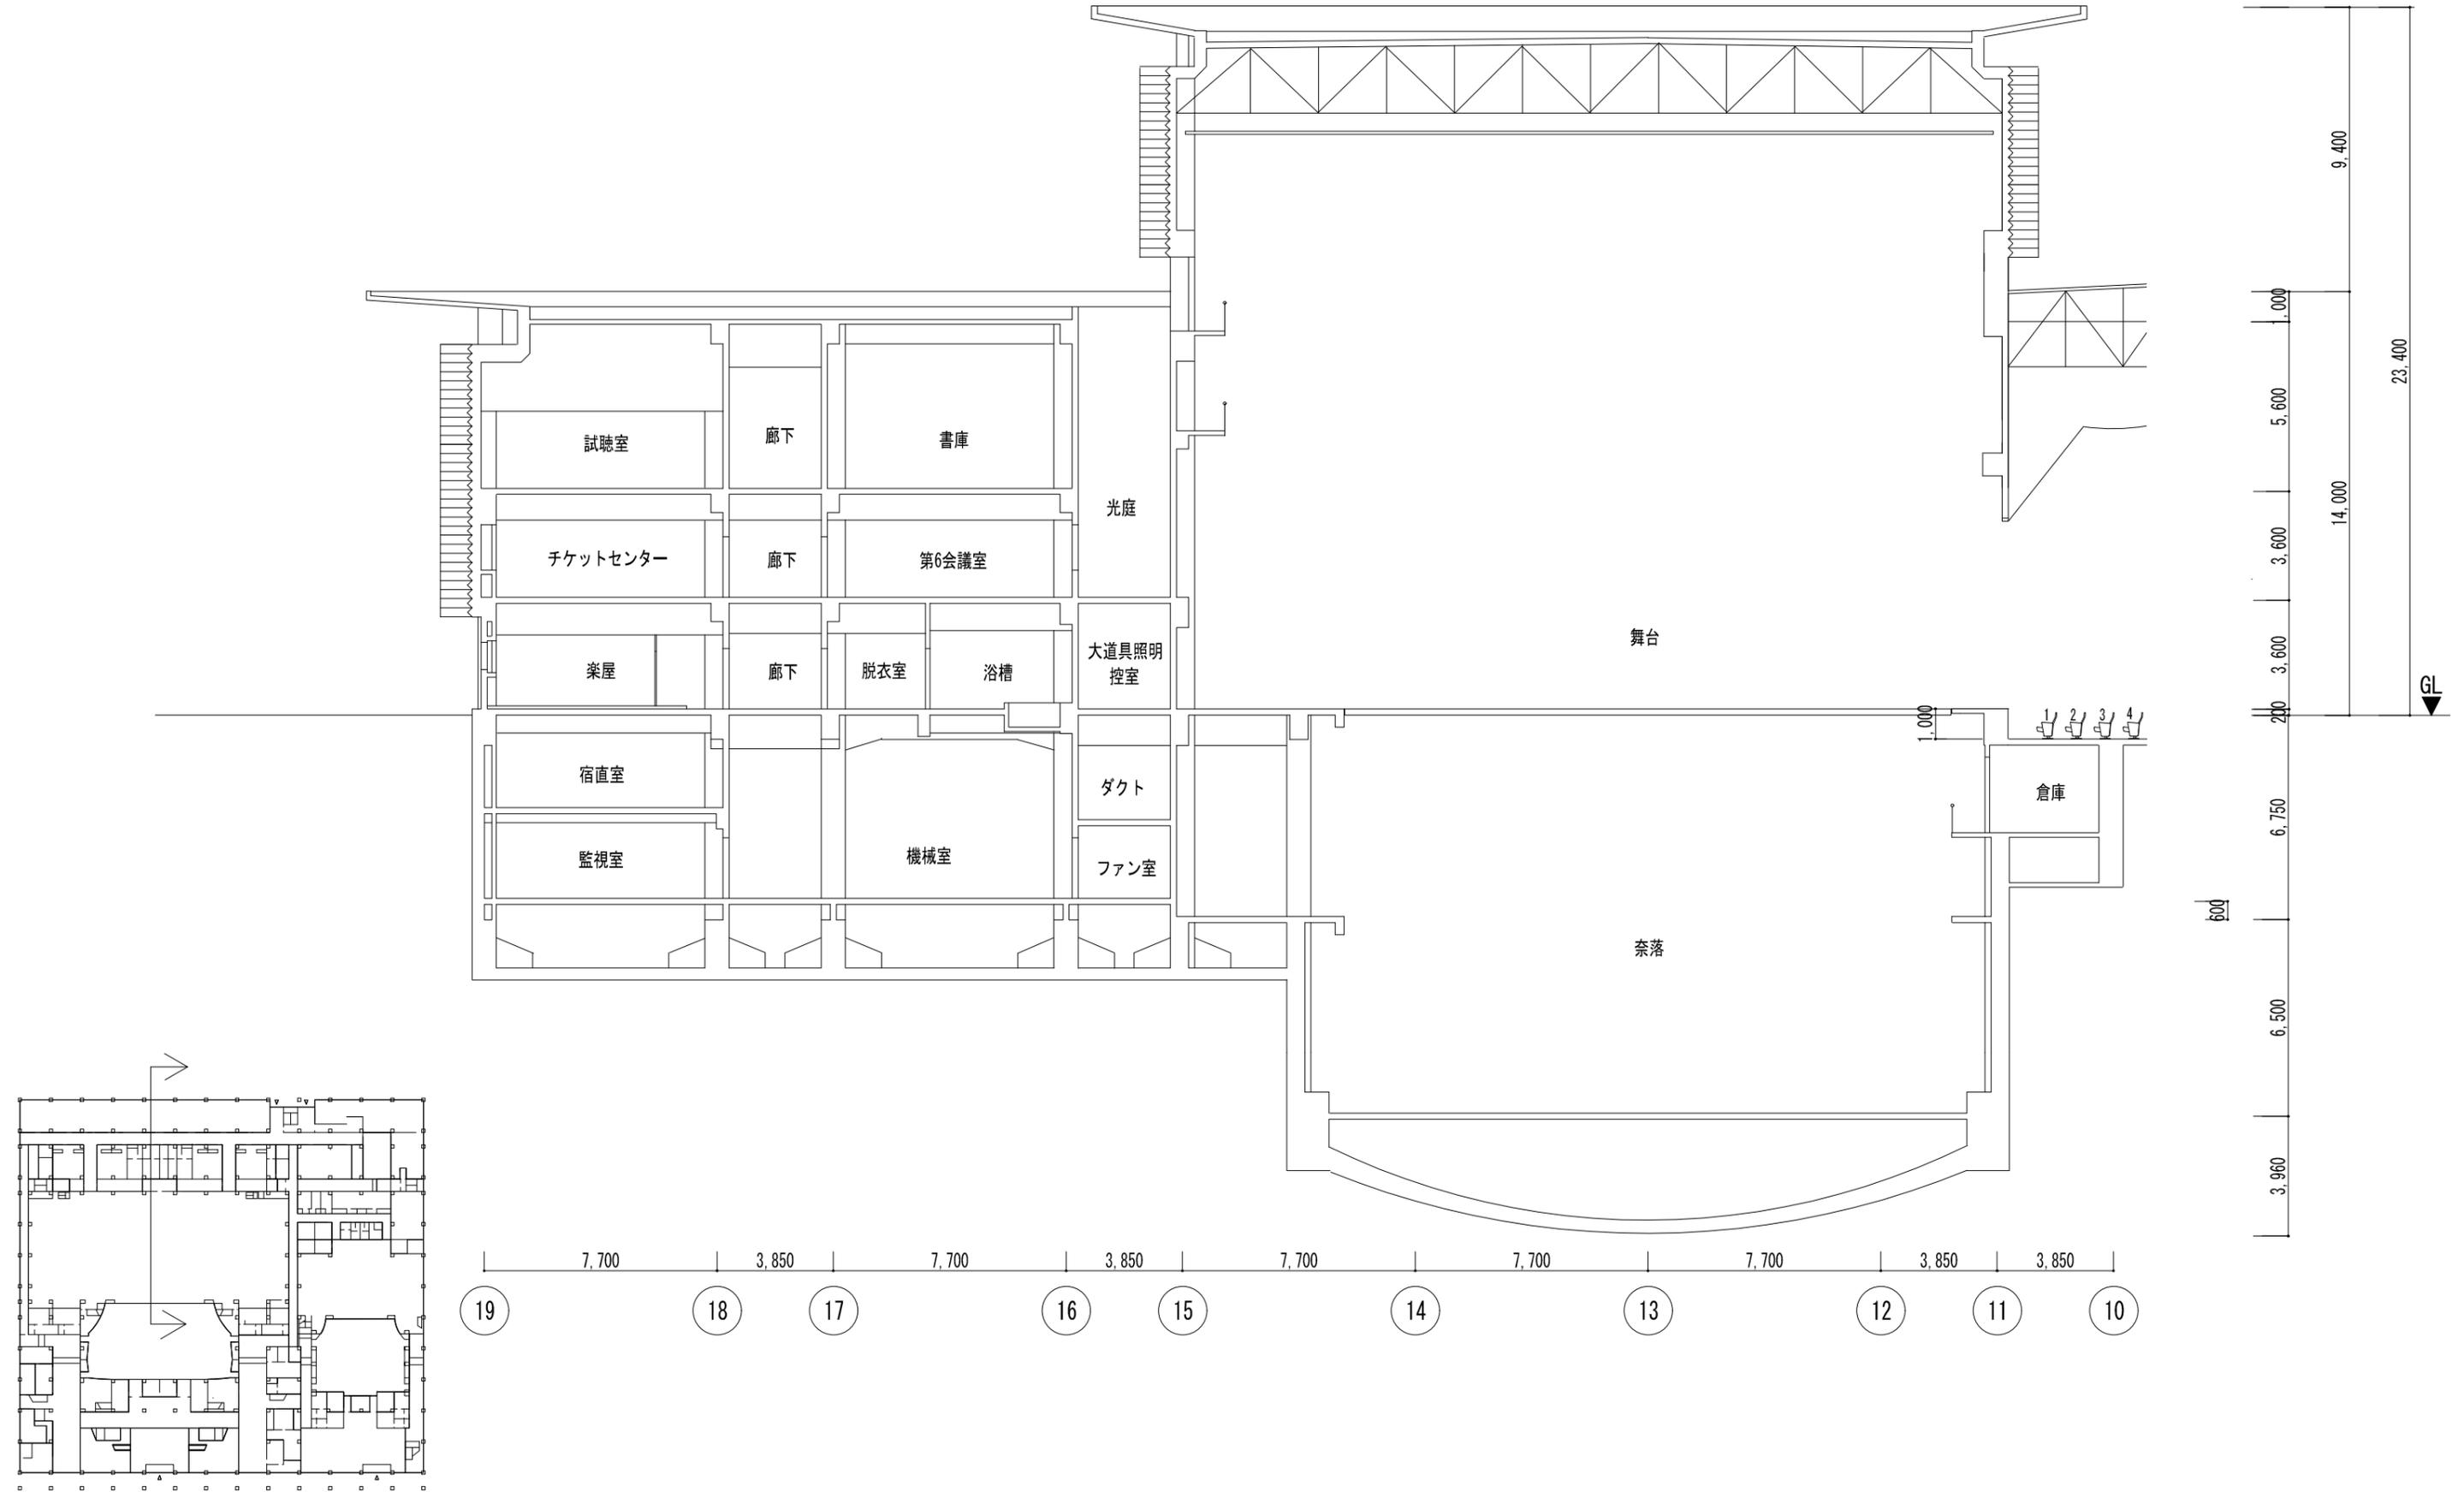





訂正	月	日	備考	設計者	監理者	作成	21.07.30	事由	日本芸術文化振興会集町地区建物等調査	図面NO	建-14
				藍竹中工務店	建築士法第...に基づく設計者の表示	発行		名称	本館 大劇場断面図2	A3 1:200	



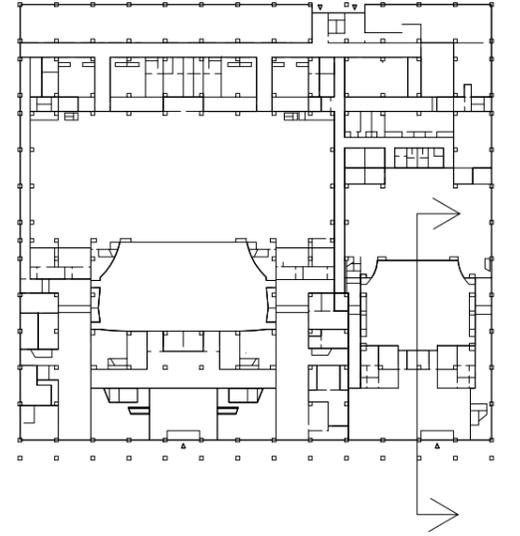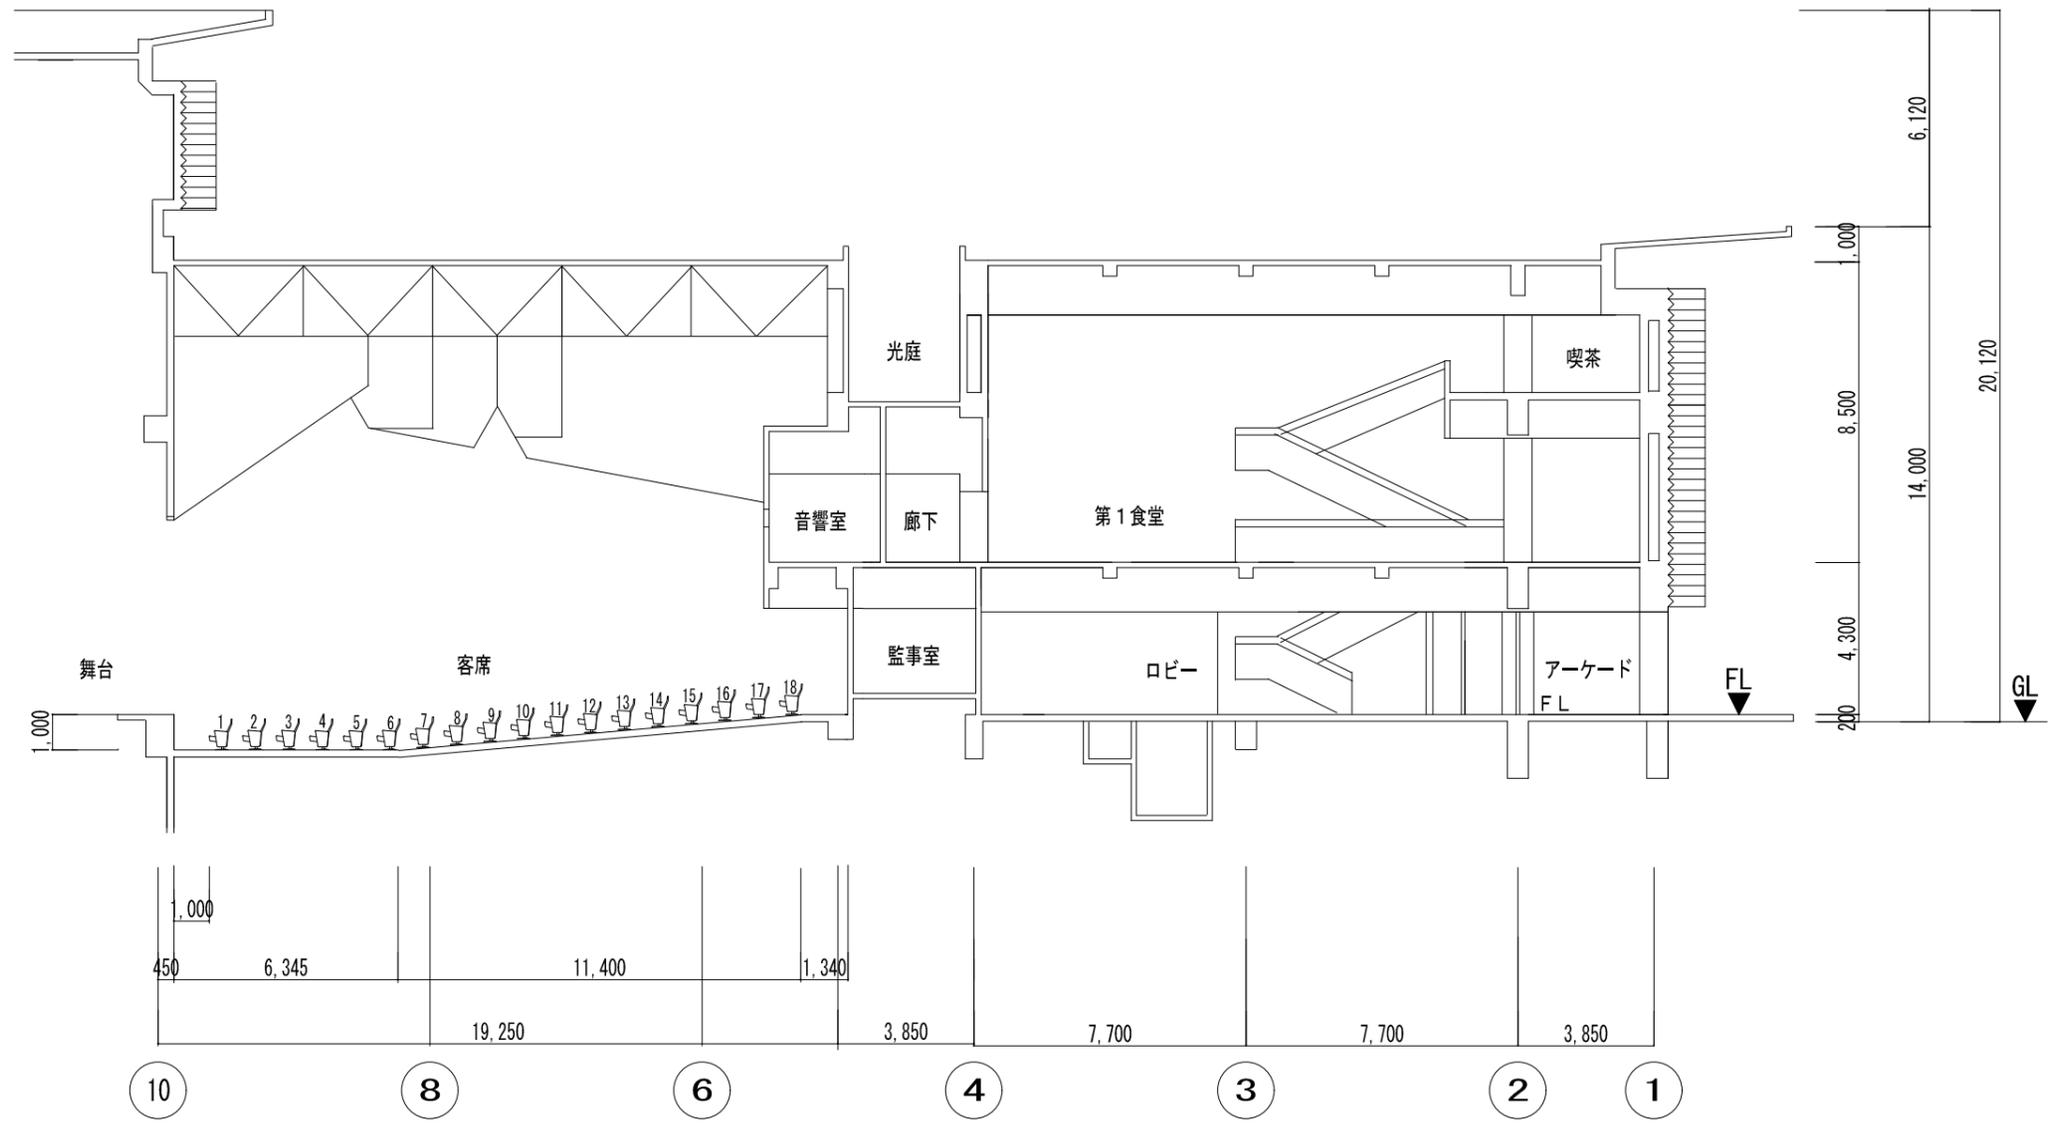




訂正	月	日	内容	備考	設計者	監理者	作成	21.07.30	調査	日本芸術文化振興会準町地区建物等調査	設計 NO	図面 NO
					藍竹中工務店	建築士法第二十八号に基づく設計者の表示				本館 小劇場断面図 1	A3 1 : 200	建-15



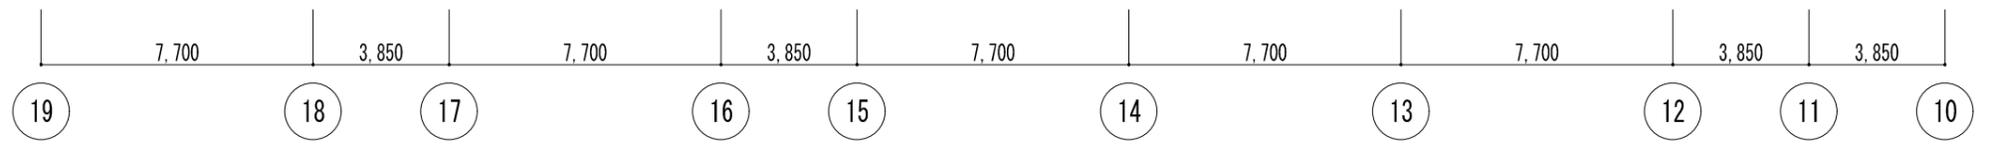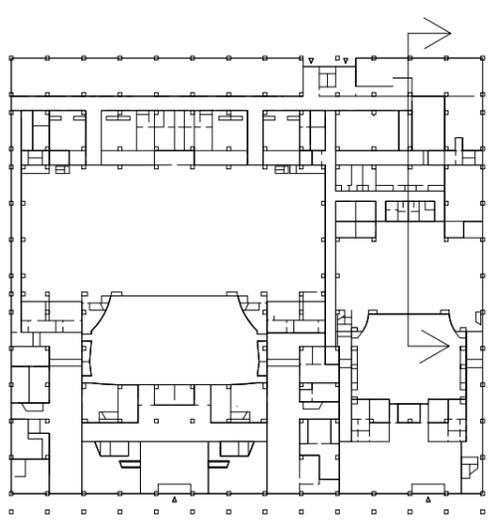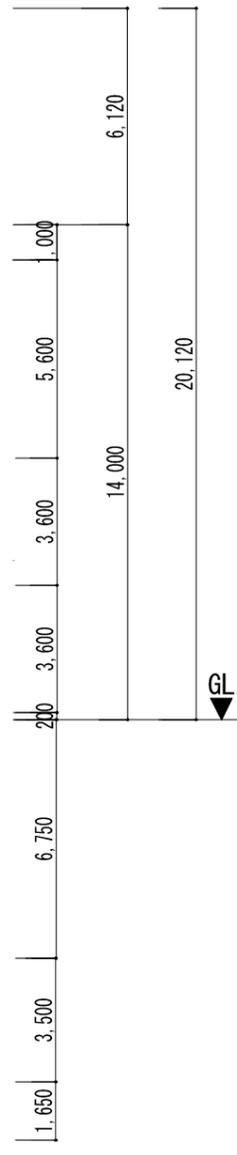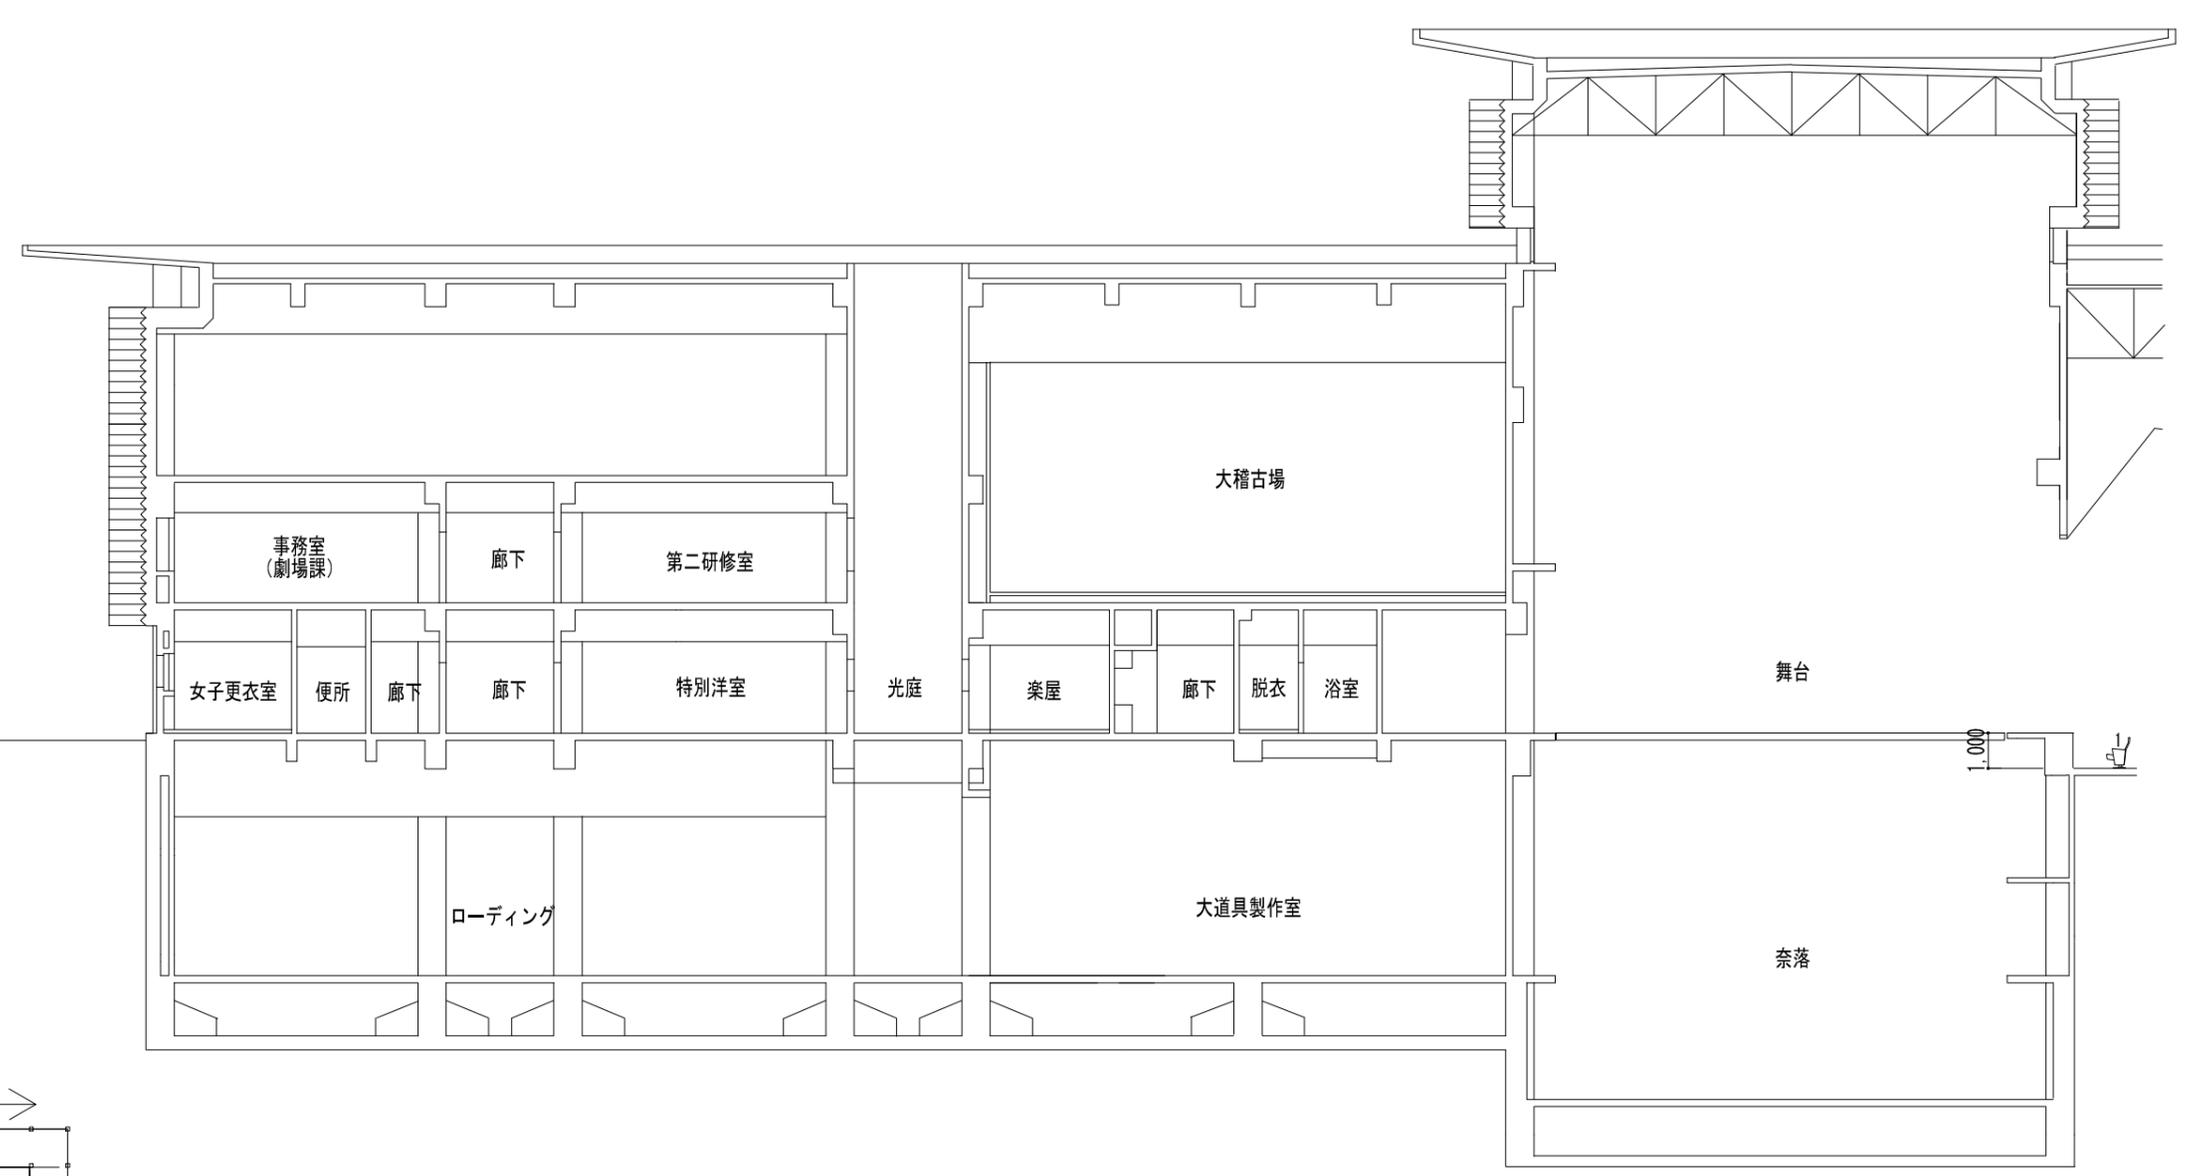


訂正	月	日	内容	備考	設計	監理	作成	年月	名称	名称	図号	図名	縮尺	図名	図号
					笹竹中工務店	建築士法第20号に基づく設計者の表示		21.07.30	日本芸術文化振興会準町地区建物等調査	本館 小劇場断面図2	A3 1 : 200			建-16	



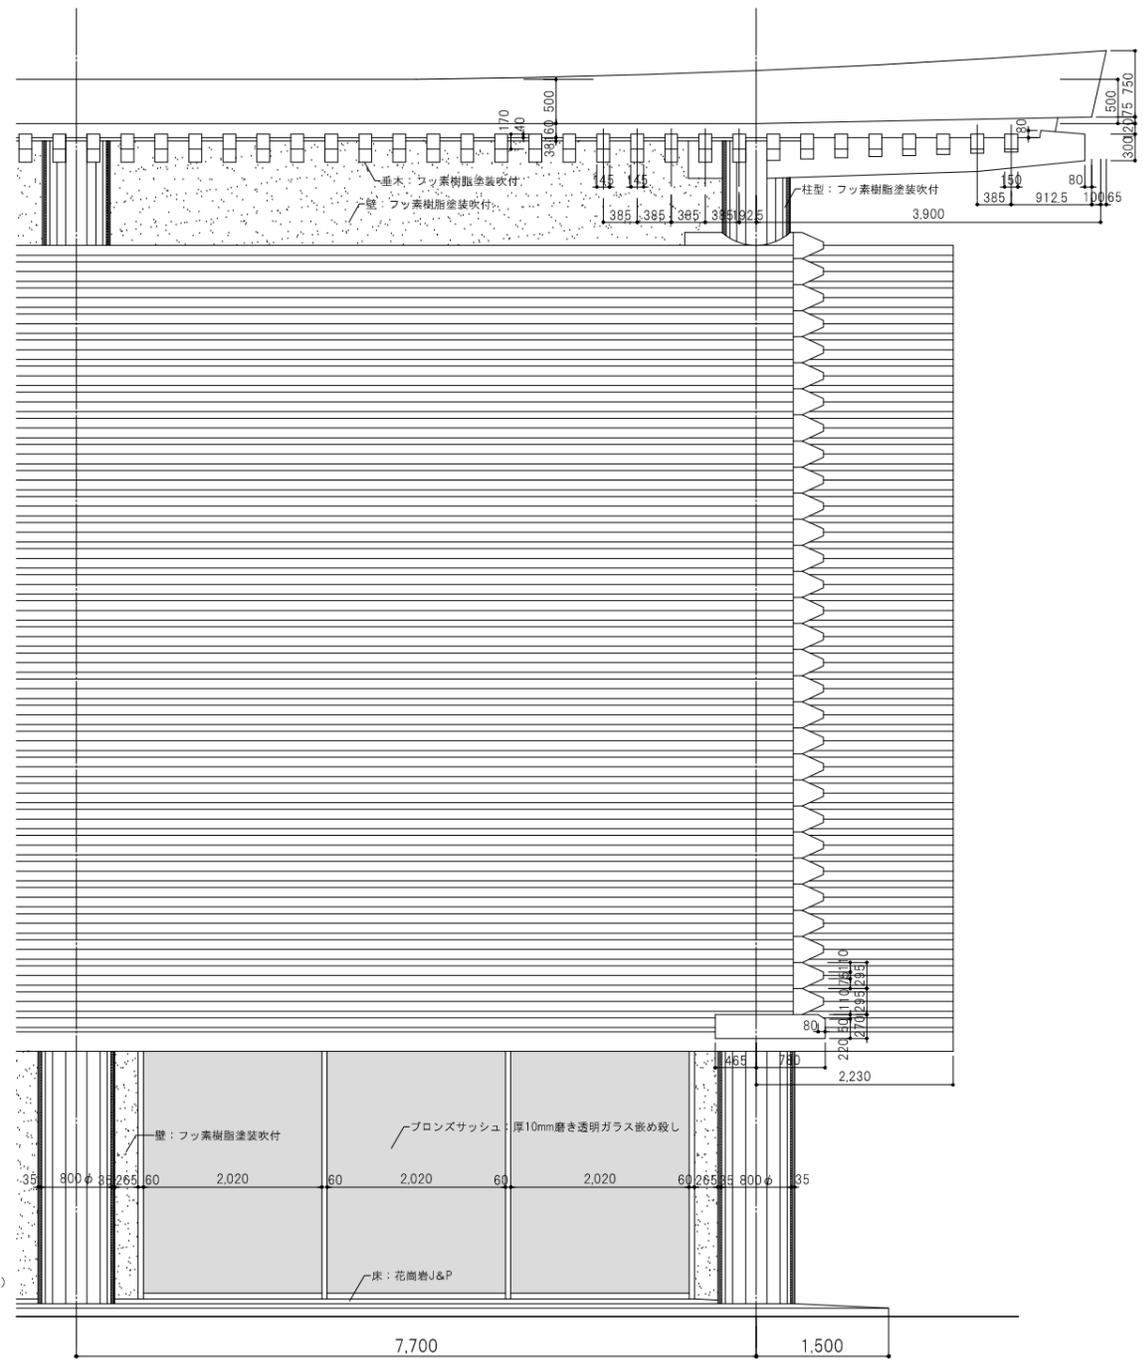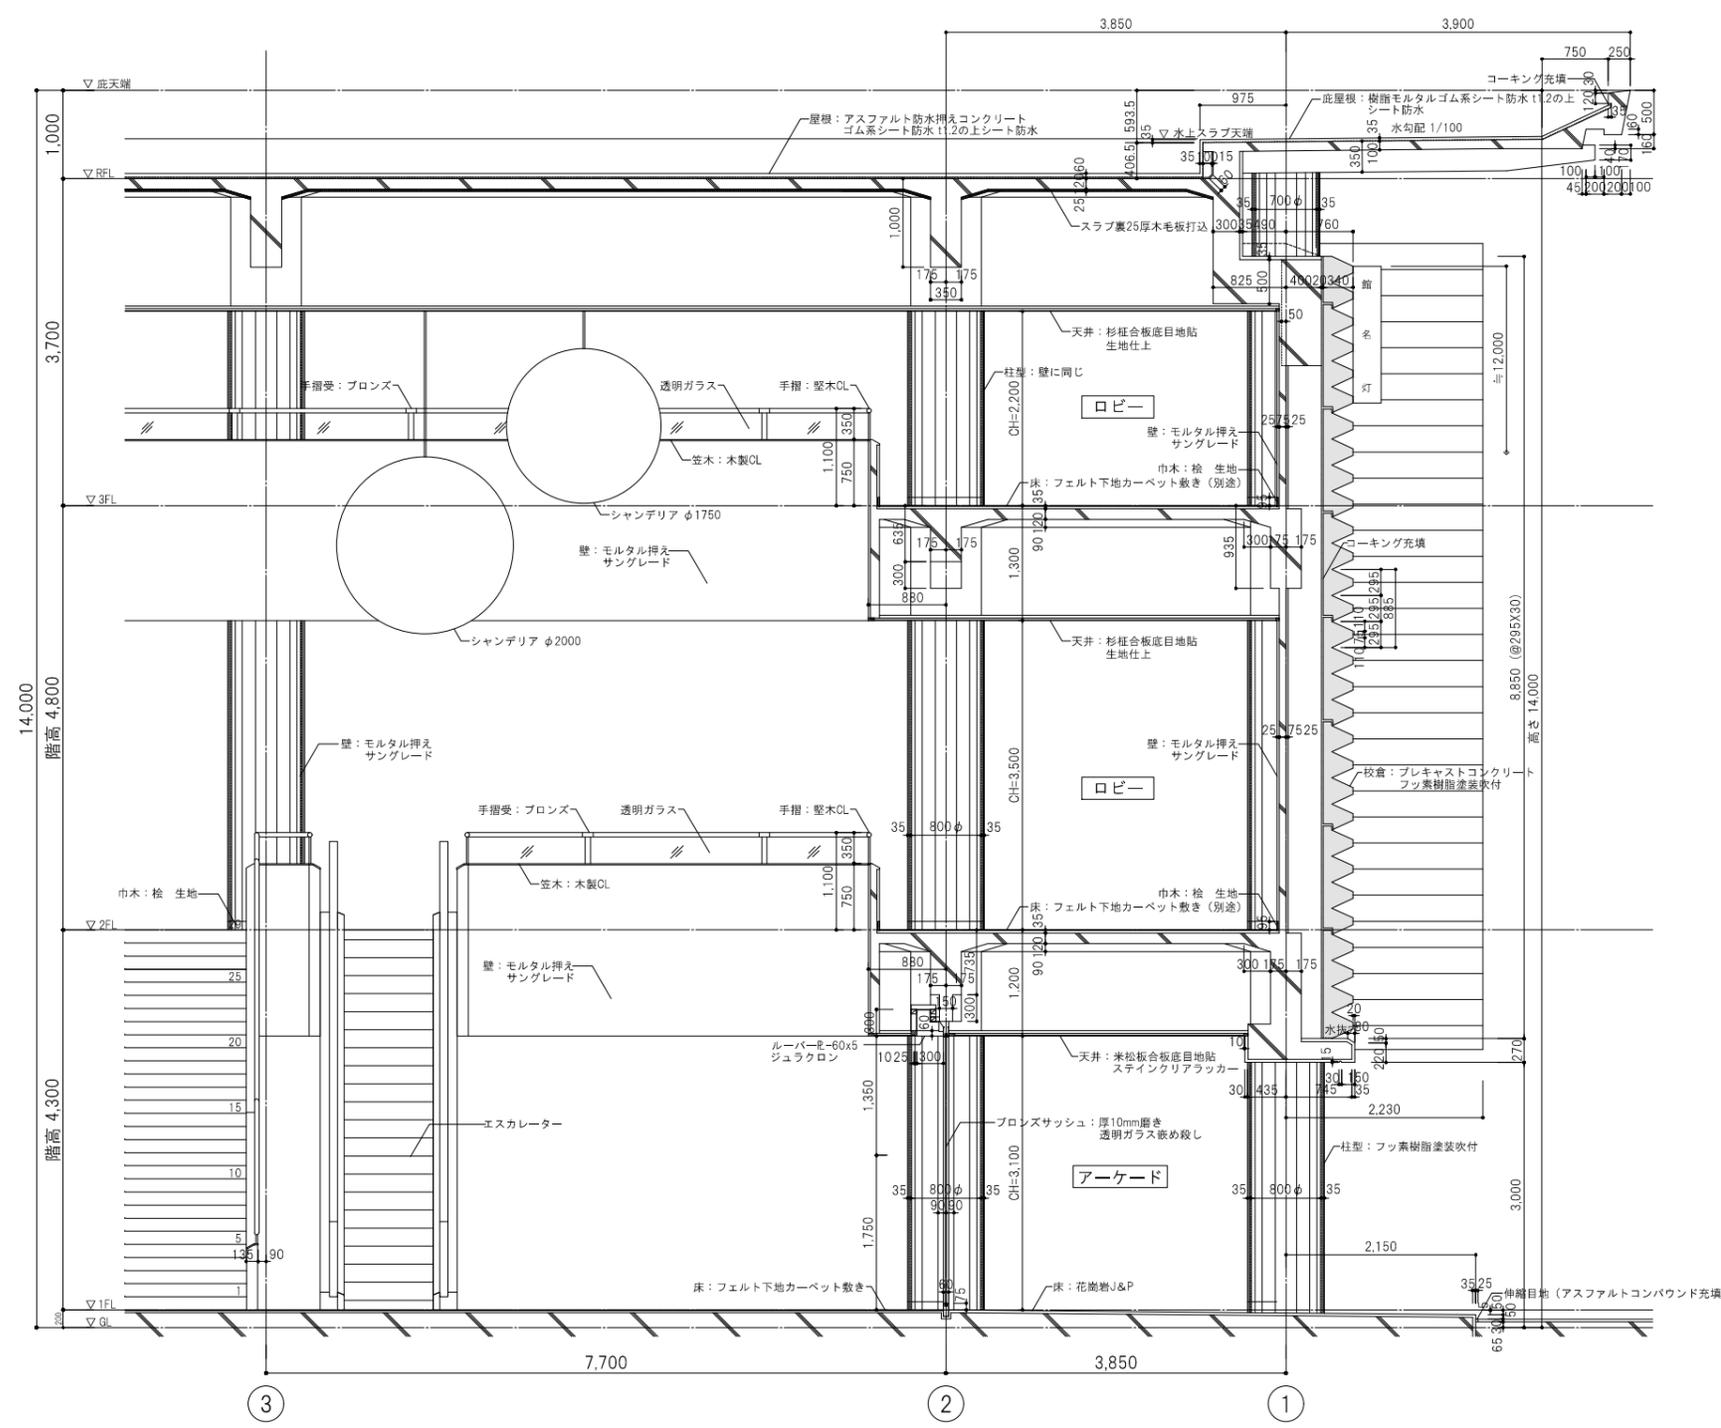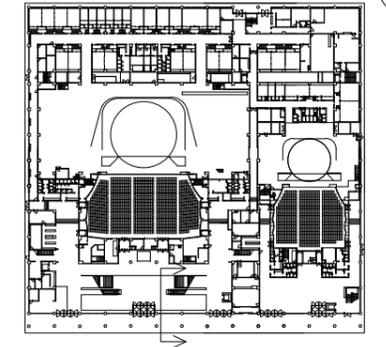


<table border="1"> <tr><td>日</td><td>月</td><td>日</td></tr> <tr><td> </td><td> </td><td> </td></tr> <tr><td> </td><td> </td><td> </td></tr> <tr><td> </td><td> </td><td> </td></tr> </table>	日	月	日										図名 図号 縮尺	設計者 監理者 発注者	設計 NO 図面 NO
日	月	日													
21.07.30 21.07.30	日本芸術文化振興会 本館 矩計図	日本芸術文化振興会 本館 矩計図	A3 1:80 建-17												

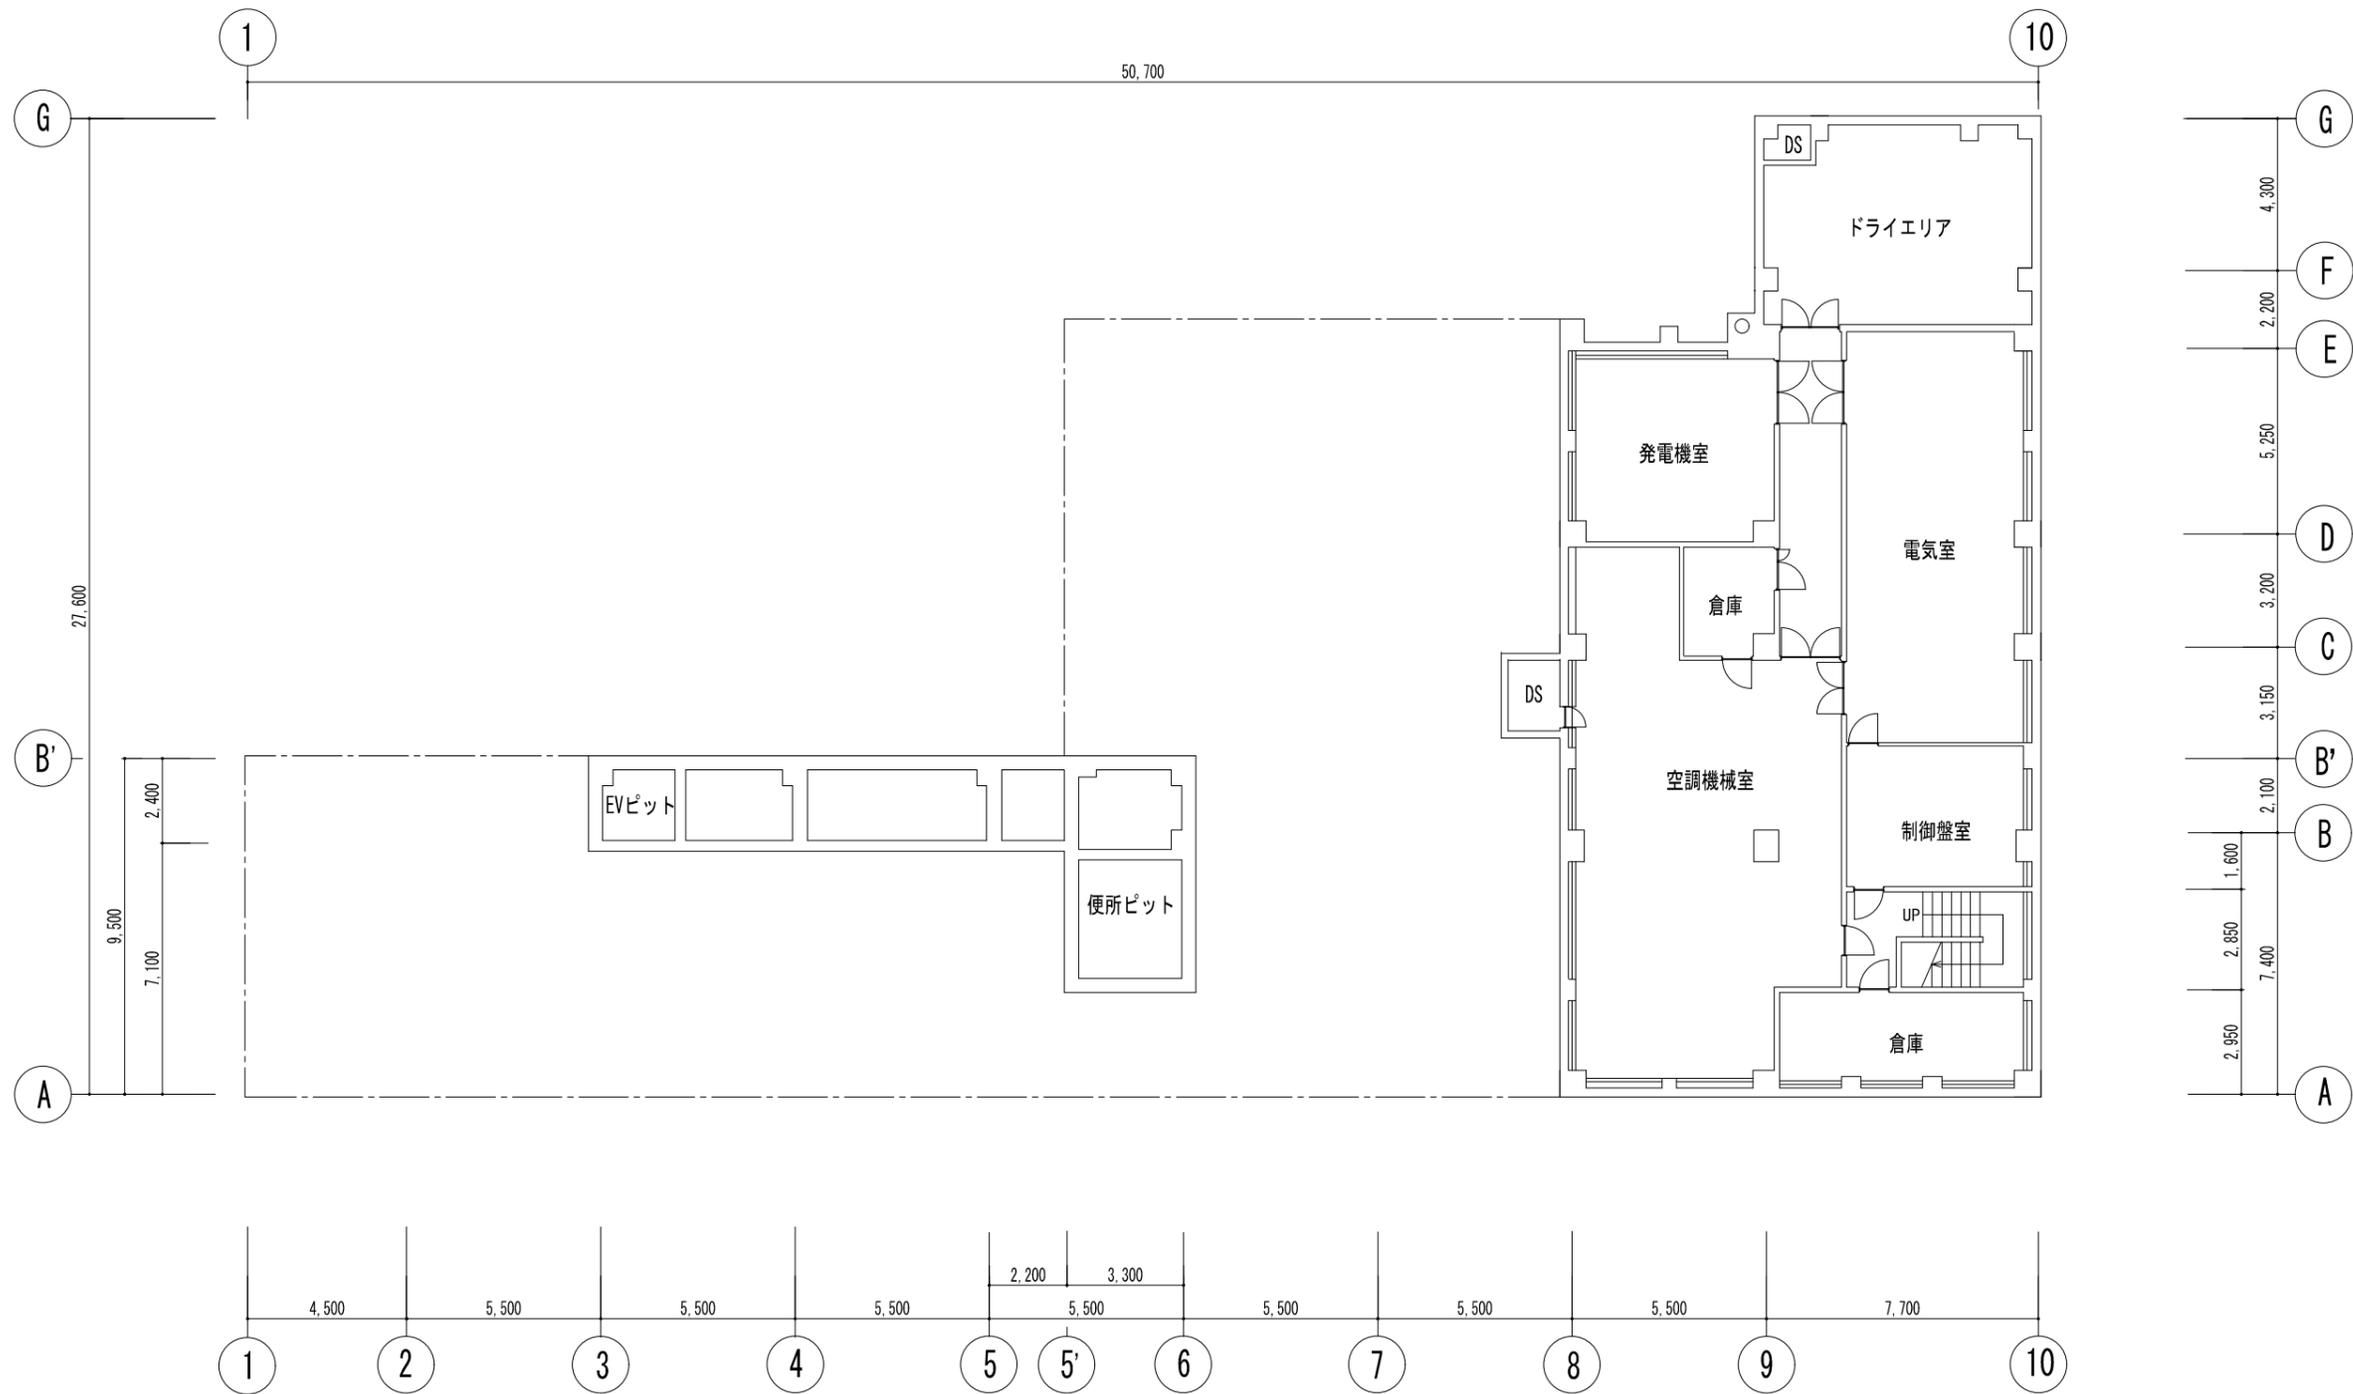

月	日	図名	縮尺	設計者	作成	確認	名称	図号	図名
				藍竹中工務店	21.07.30		日本芸術文化振興会豊町地区建物等調査		建-18
							演芸場 地下1階平面図		A3 1:200



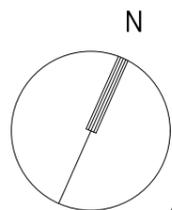


① ② ③ ④ ⑤ ⑥ ⑦ ⑧ ⑨ ⑩ ⑪

4,850 1,950 3,200 5,500 5,500 2,550 2,950 5,500 5,500 5,500 7,700 4,500

55,200

スロープ


道路新設区画

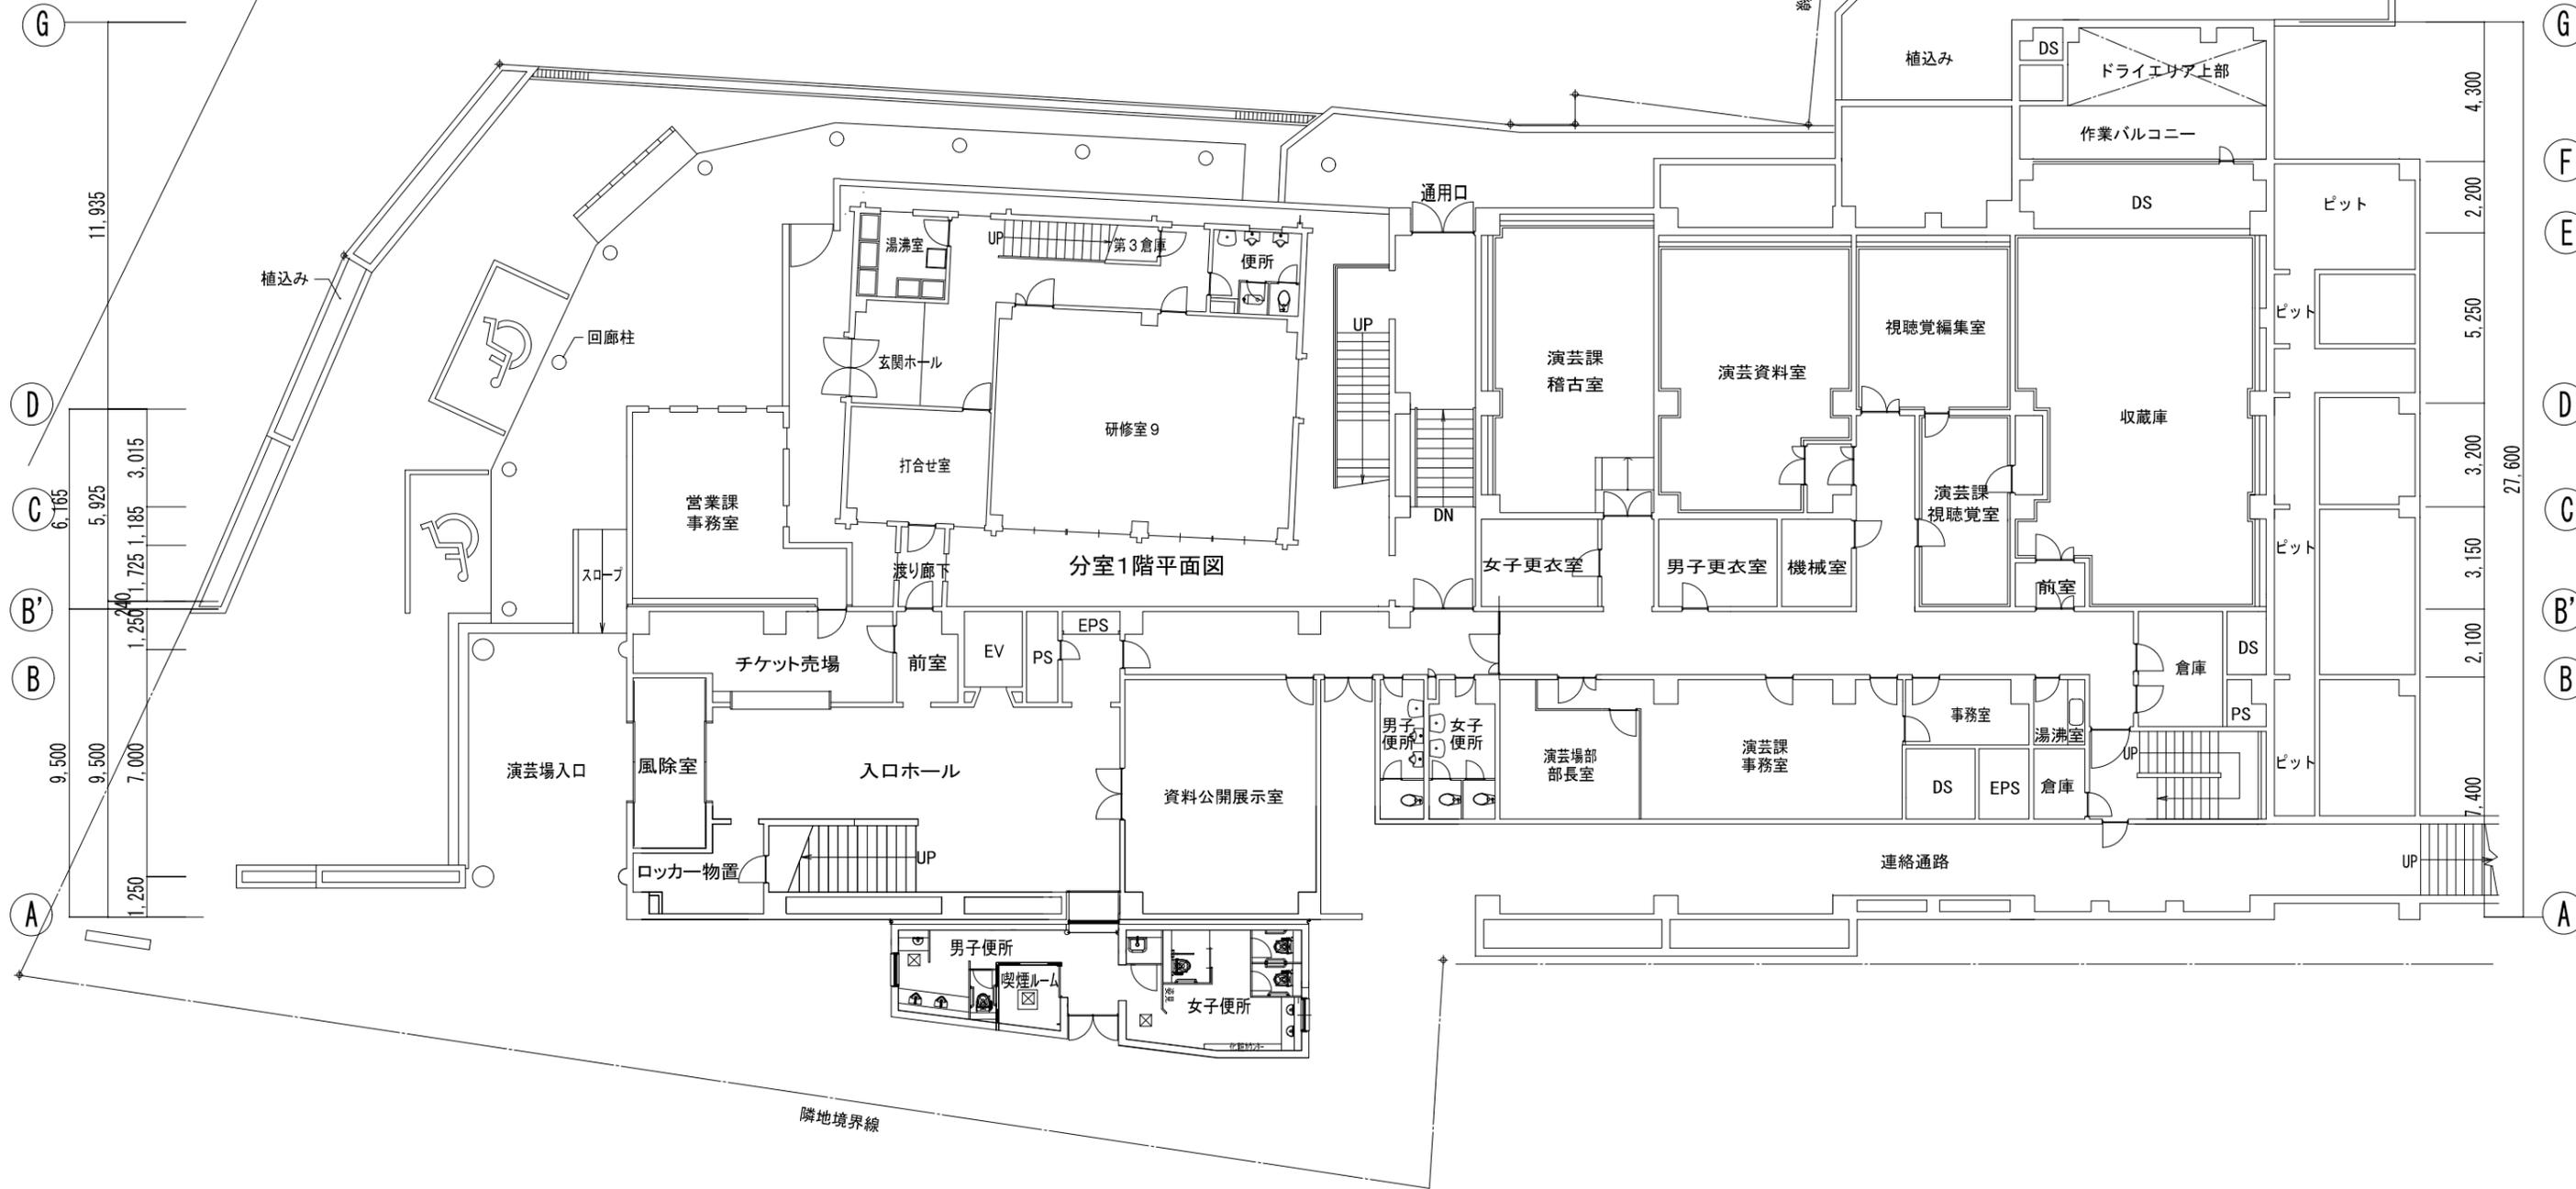

分室1階平面図




図名	演芸場1階平面図	縮尺	A3 1:200	設計NO		図面NO	建-19
作成	21.07.30	確認		名称	日本芸術文化振興会準町地区建物等調査		
発行		立寄		発行	演芸場1階平面図		

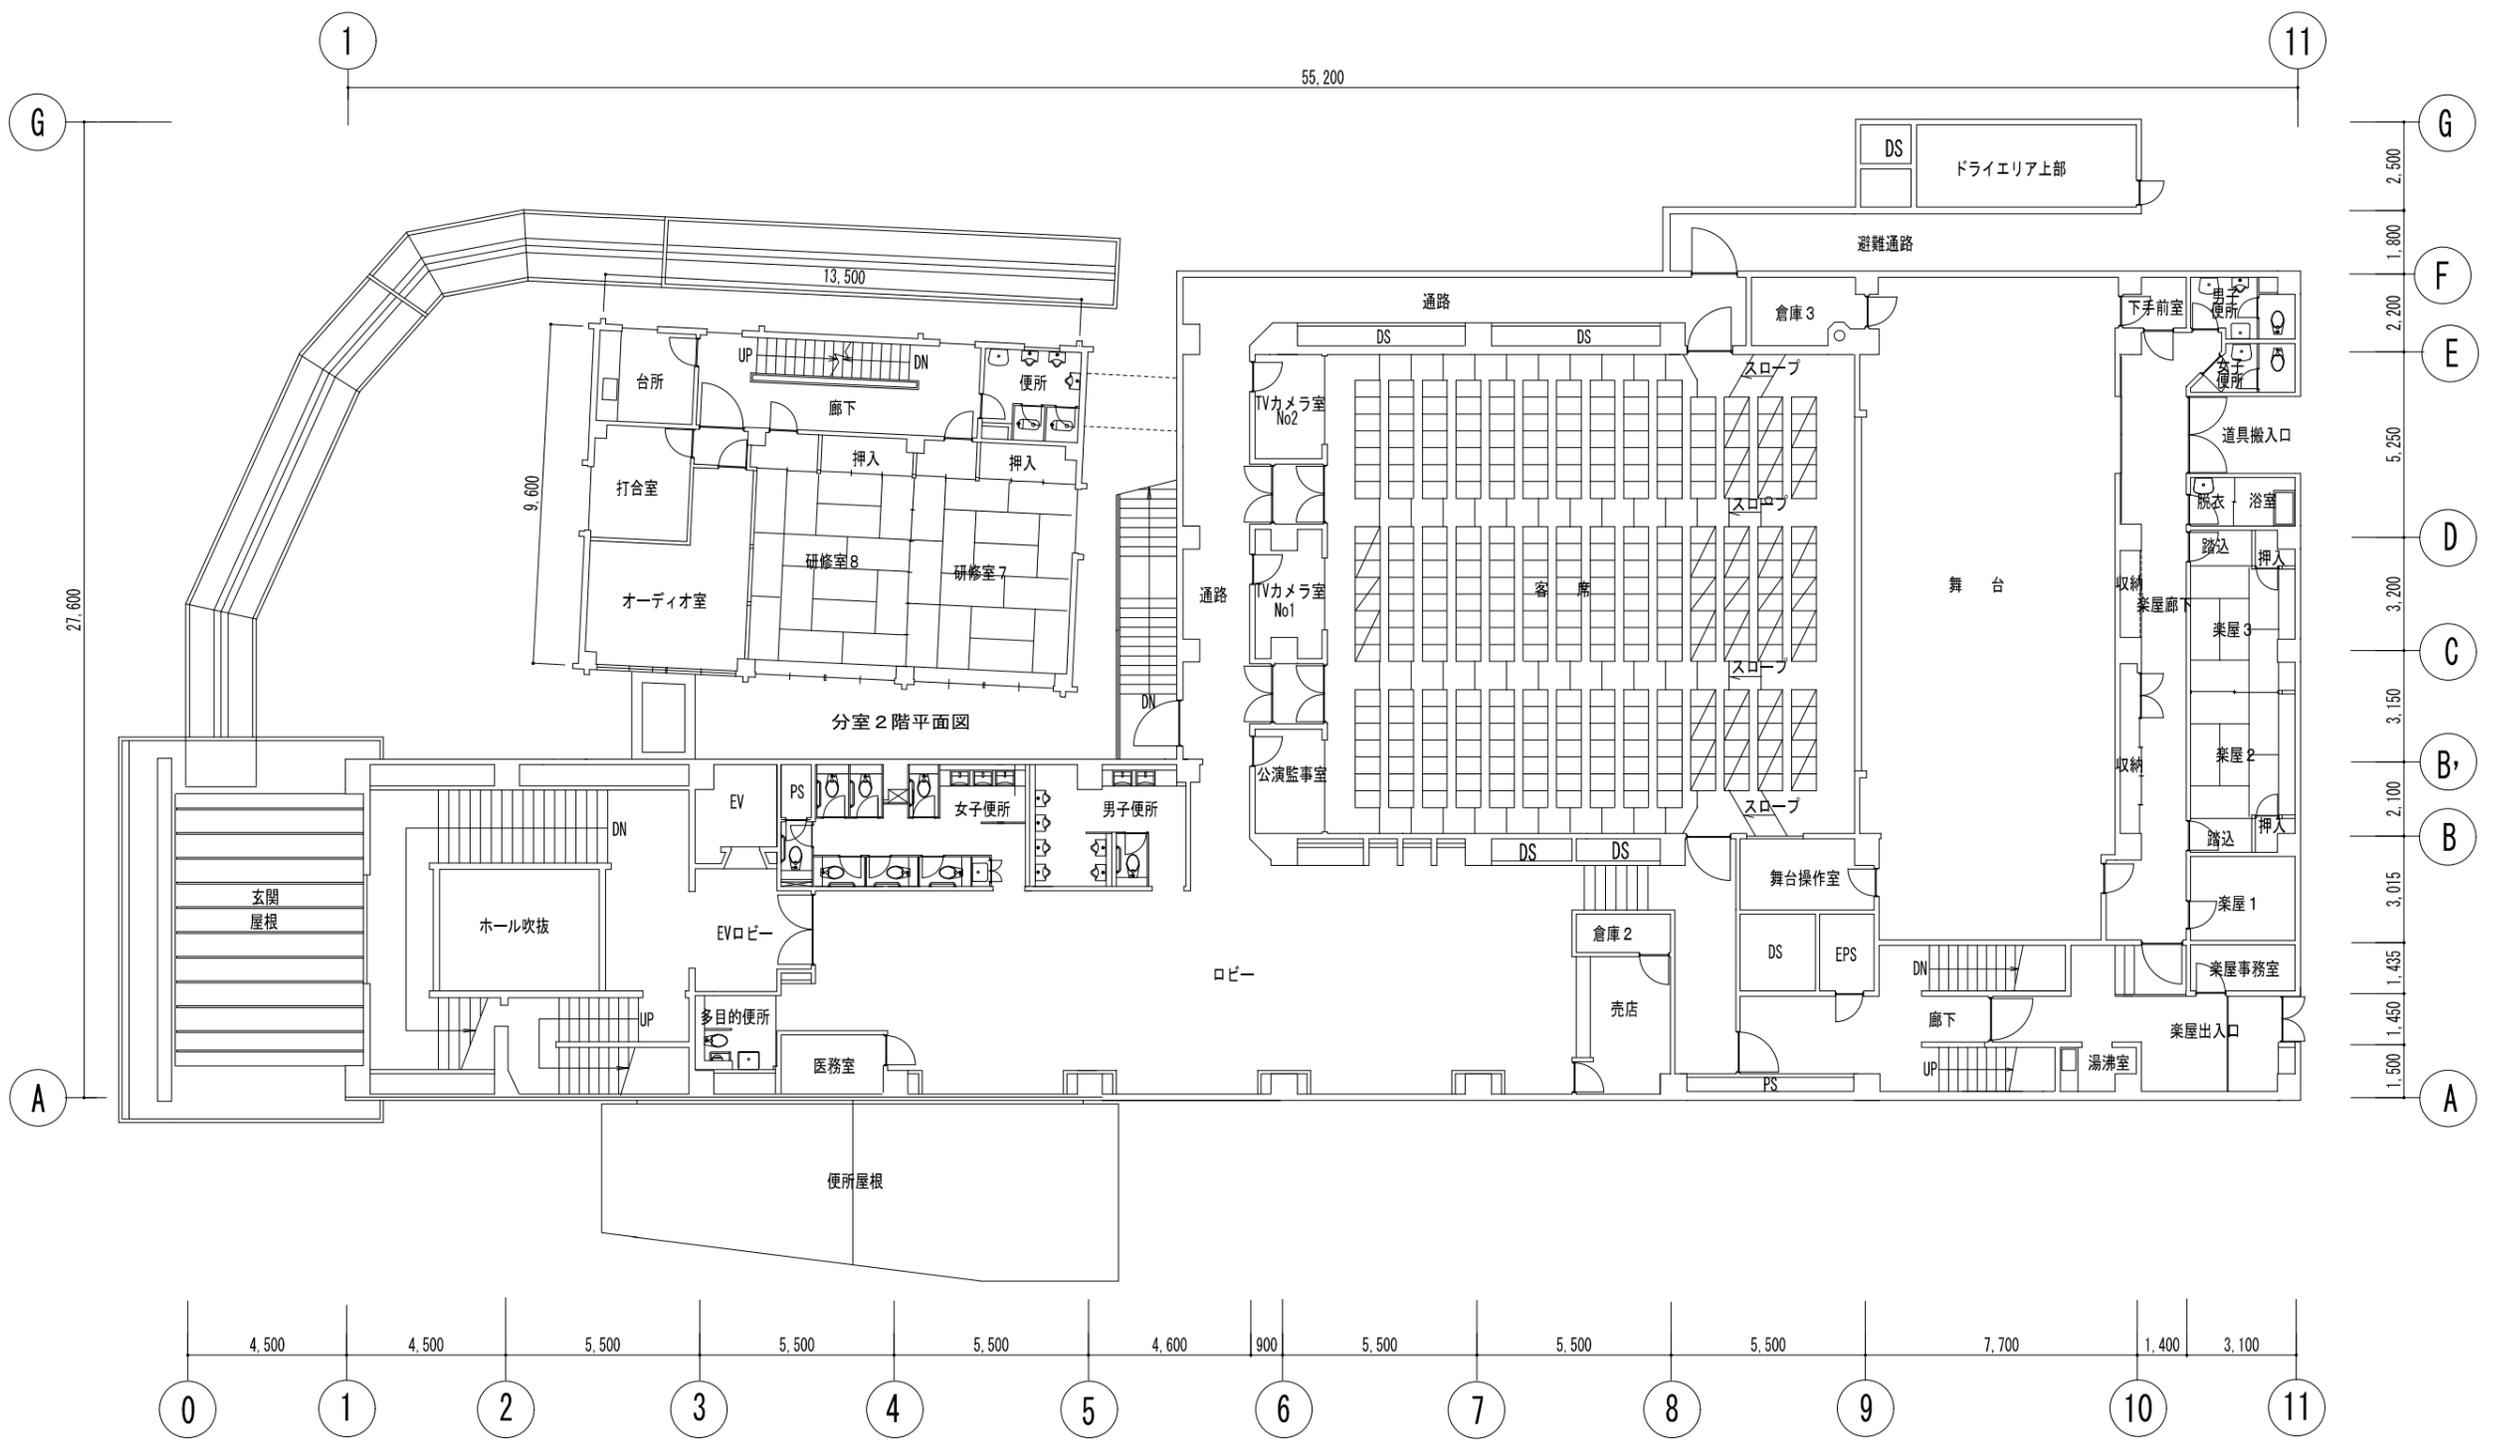


月	日	図名	縮尺	作成	確認	設計NO	図面NO
		演芸場 2階平面図	A3 1:200	21.07.30		日本芸術文化振興会集町地区建物等調査	建-20
製作者				監理者		設計者	
監理者				設計者		製作者	



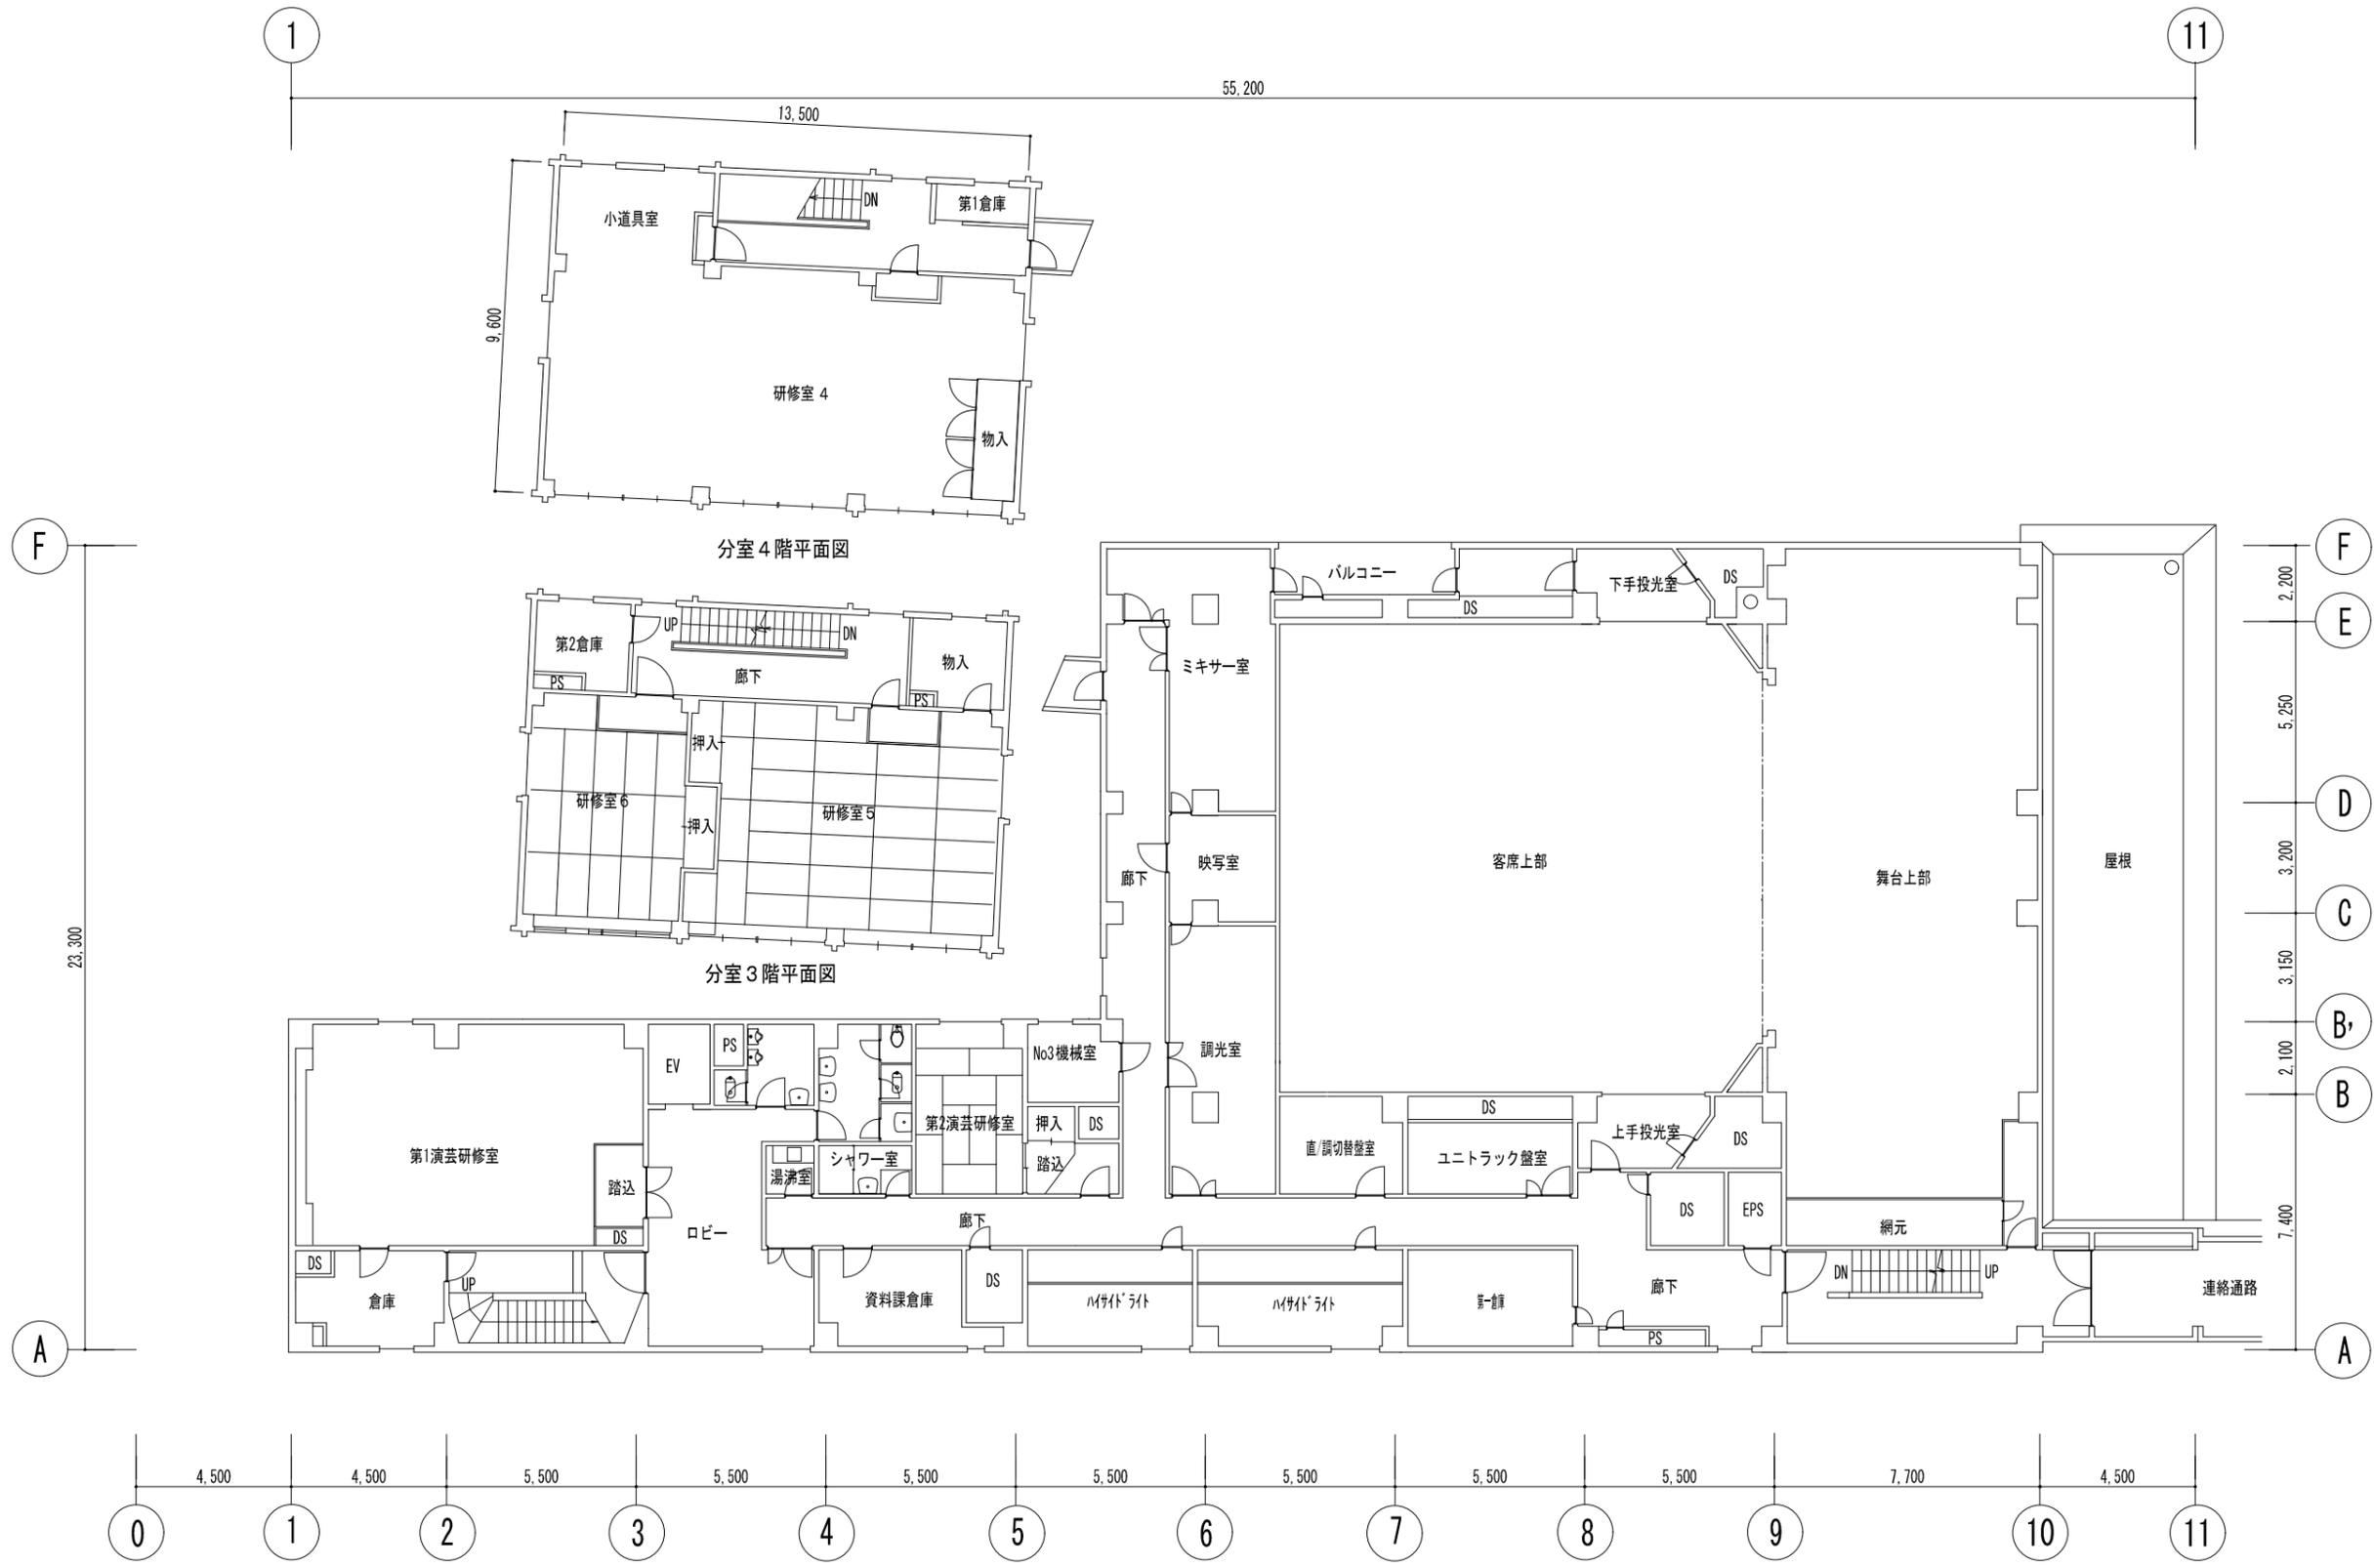


訂正	月	日	内容	備考	設計者	監理者	作成	21.07.30	調査	日本芸術文化振興会集町地区建物等調査	設計 NO	図面 NO
					藍竹中工務店	建築士法第二十八号に基づく設計者の表示				演芸場 3階平面図		建-21
										縮尺	A3 1:200	



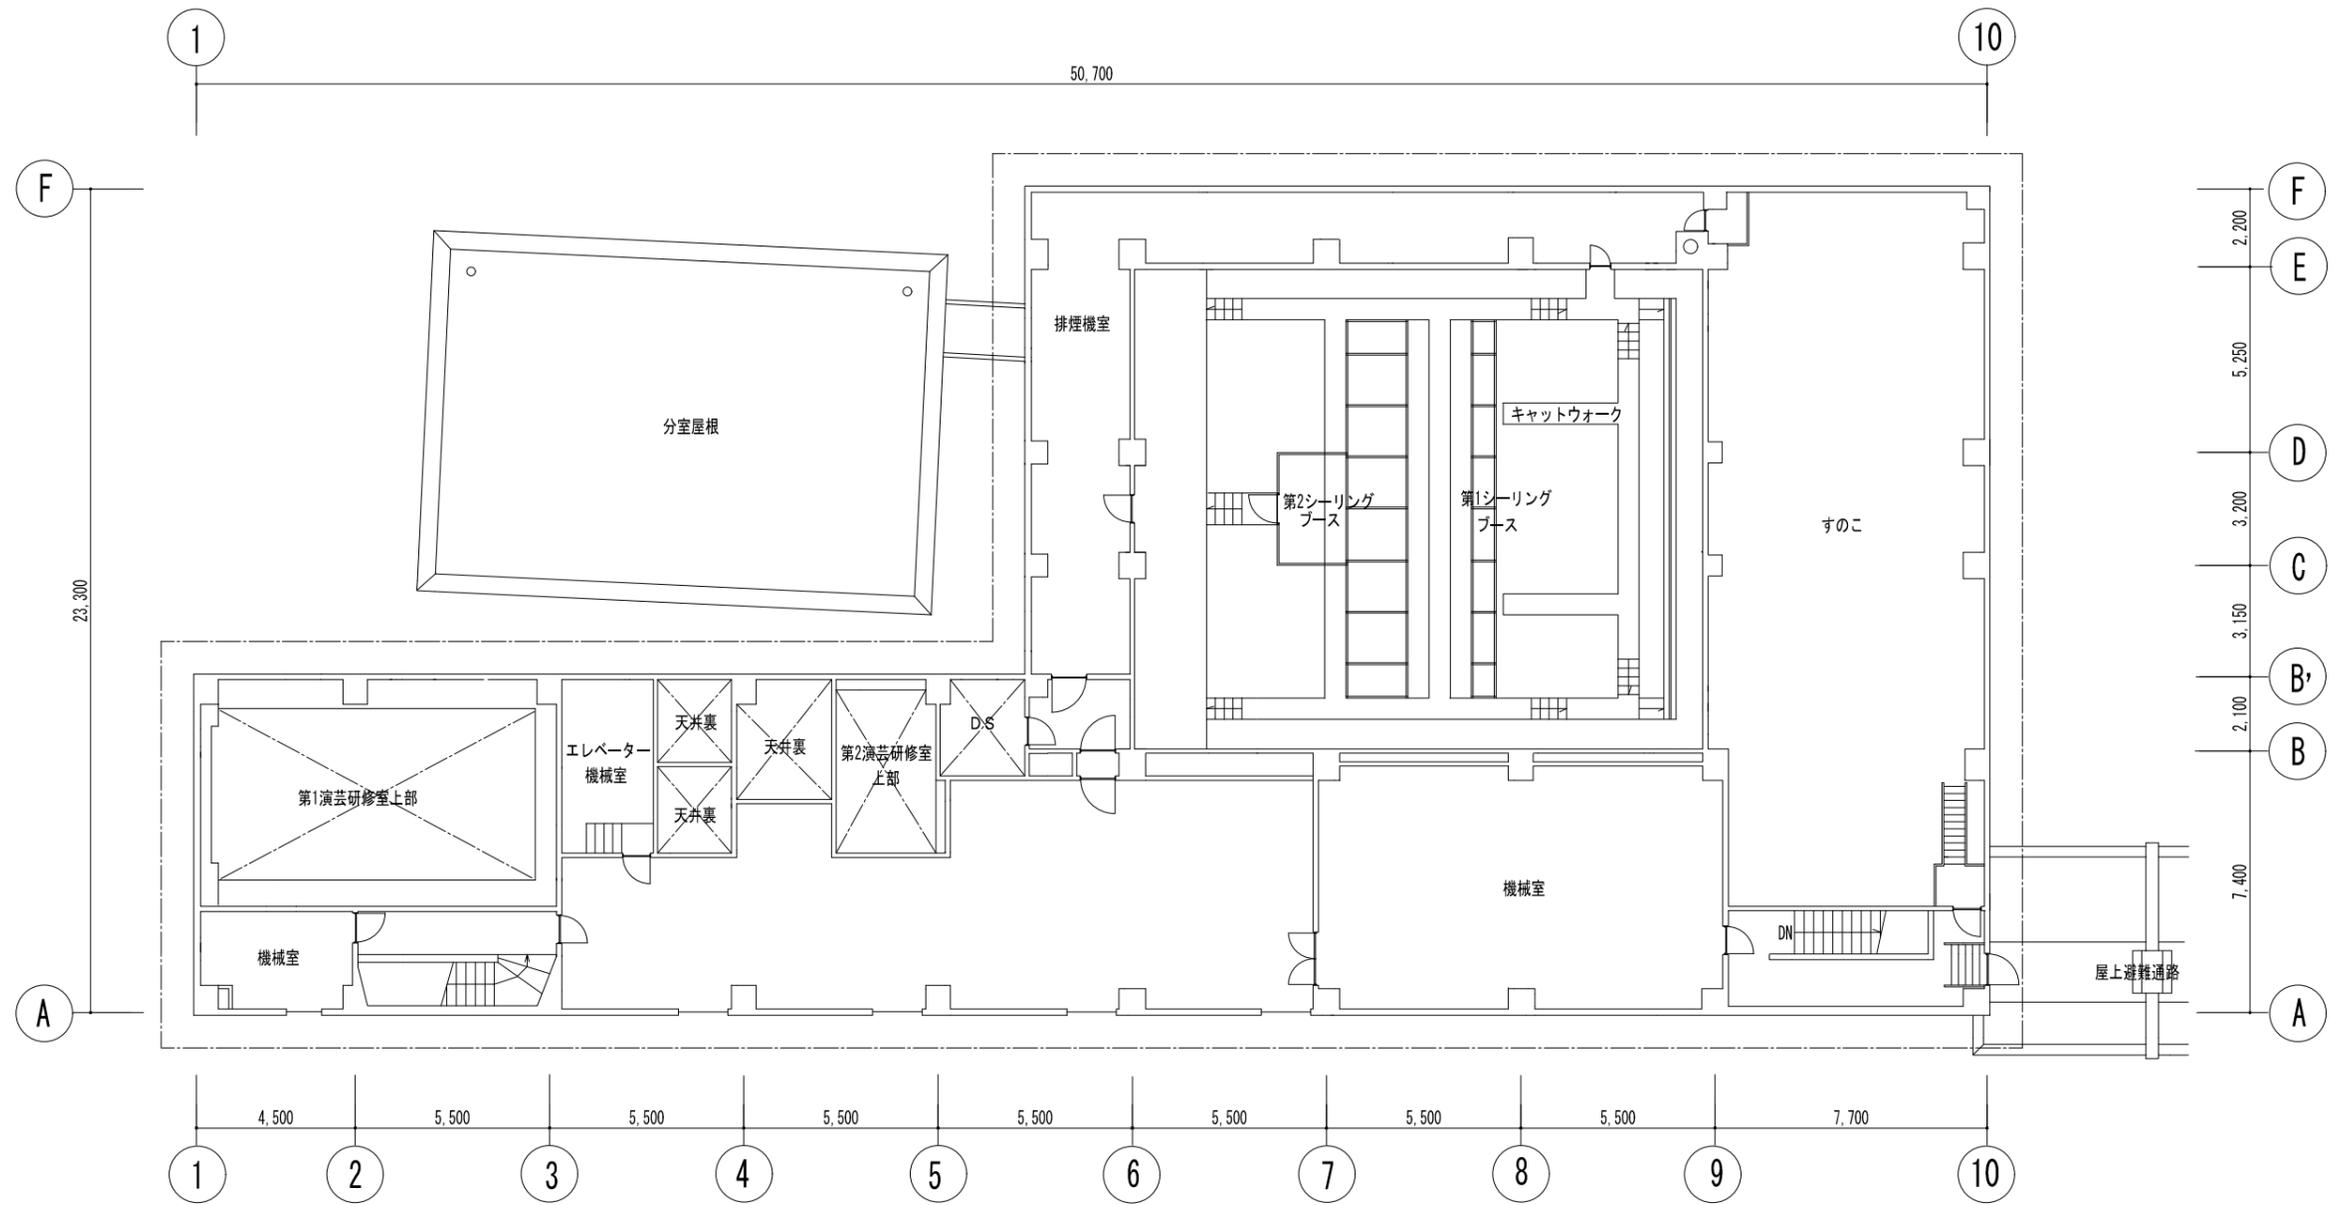


月 日		備考	審判中工務店	建築士法第二十条に基づく設計者の表示	作成 21.07.30	実施	名称	設計 NO	図面 NO
訂正							日本芸術文化振興会準町地区建物等調査 演芸場 4階平面図		建-22
							縮尺 A3 1:200		



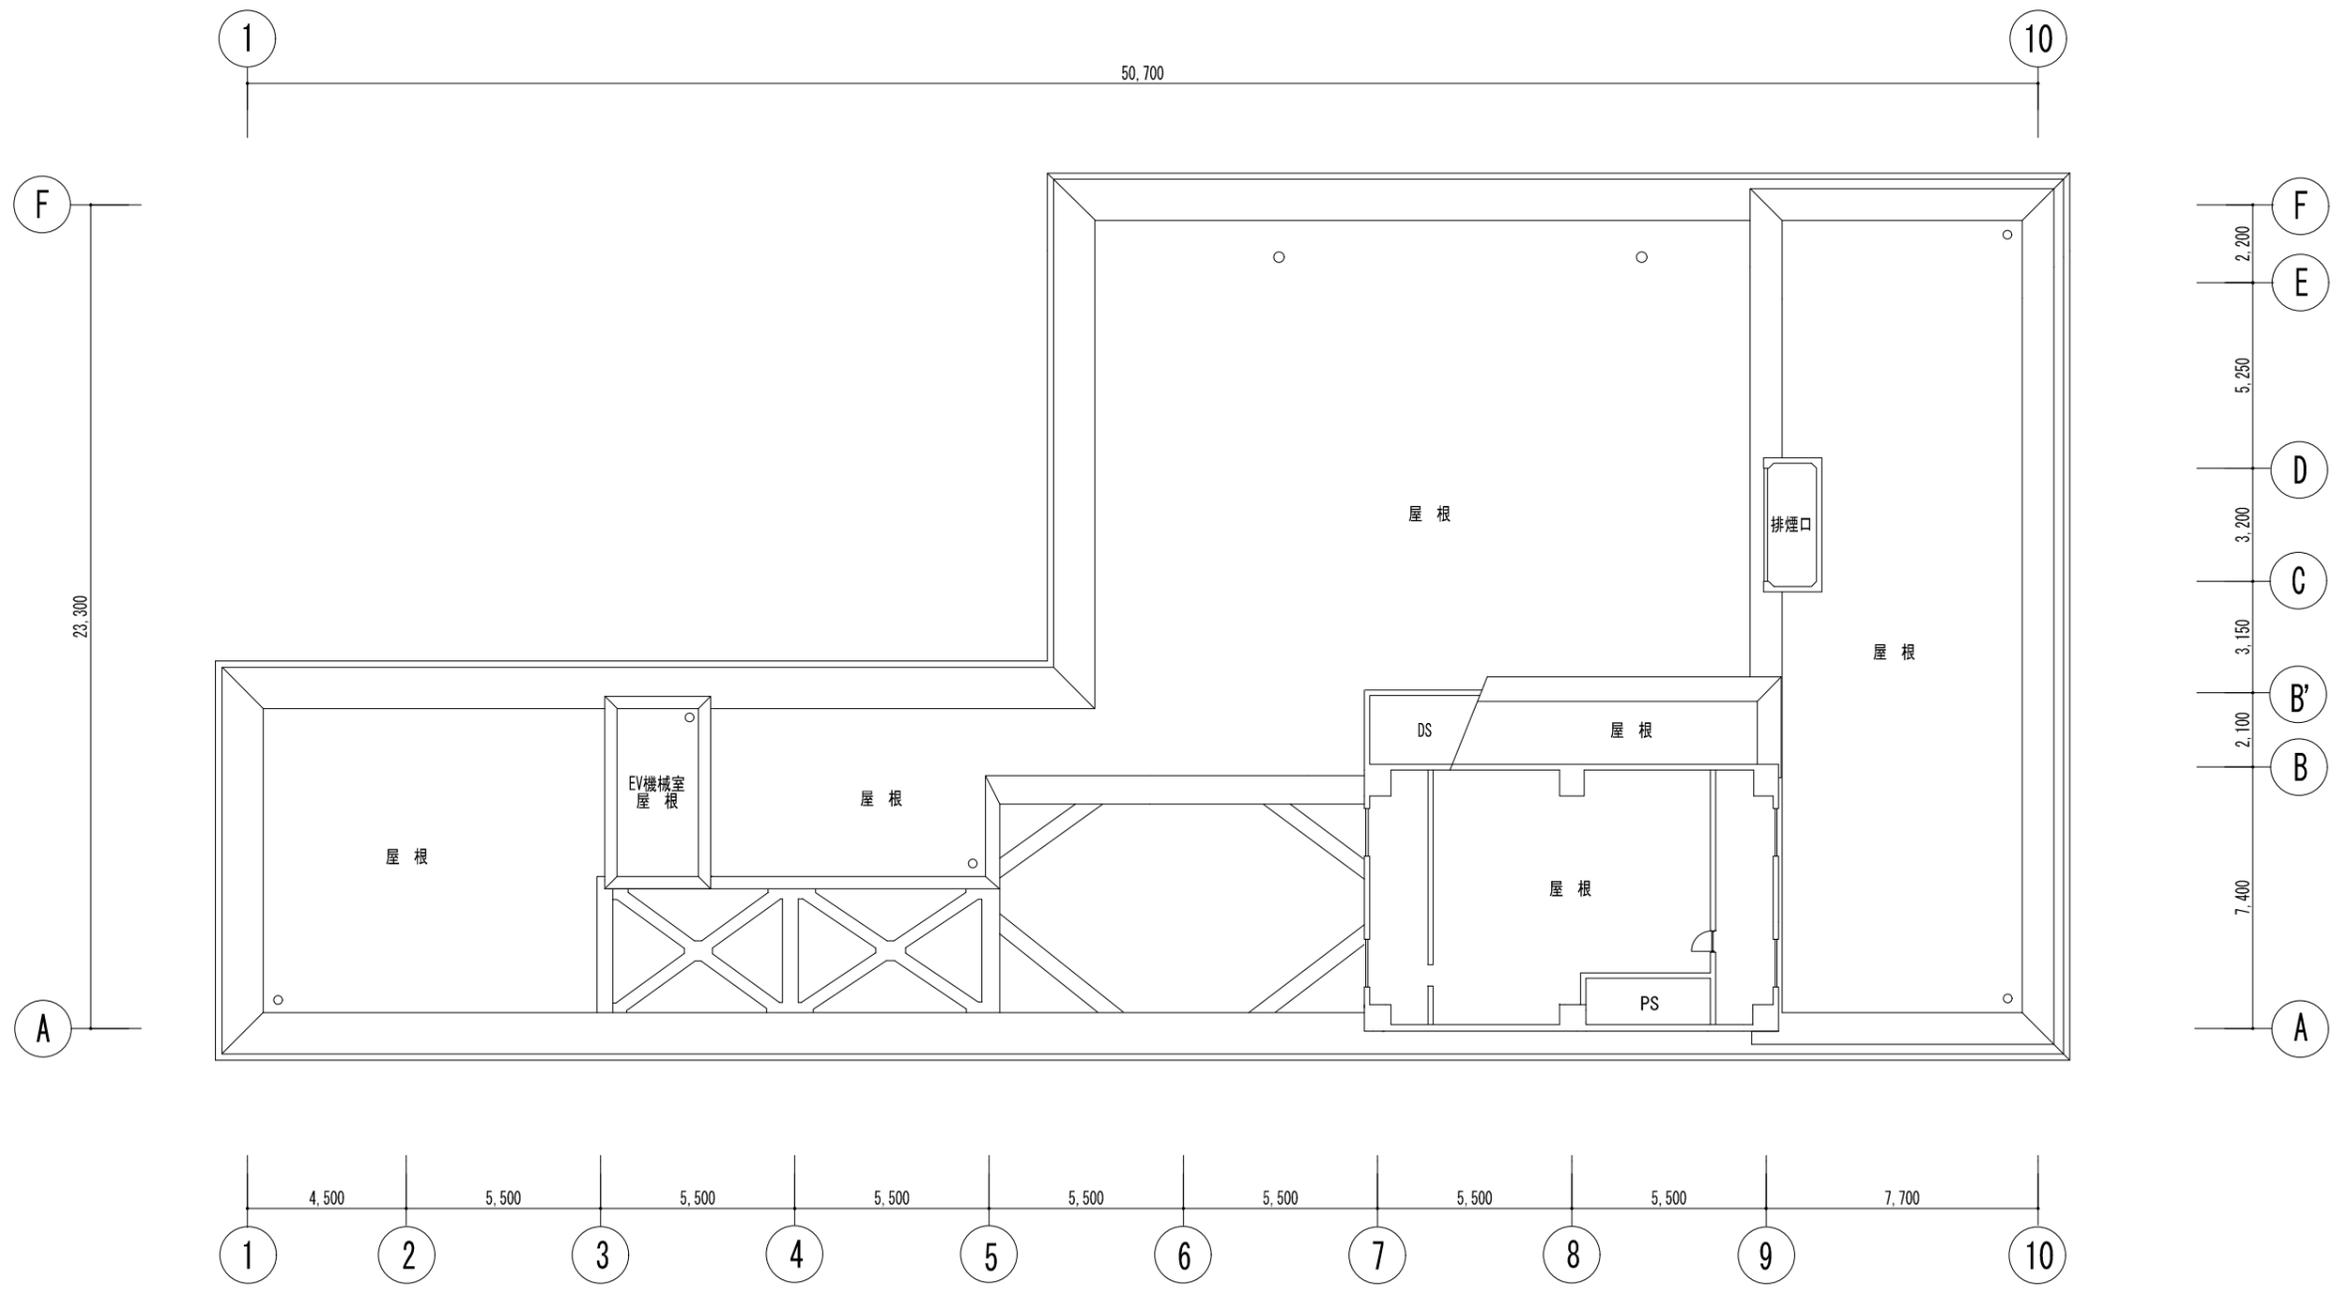


訂正	月	日	内容	備考	設計者	監理者	作成	承認	名称	設計NO	図面NO
					藍竹中工務店	建築士法第二十条に基づく設計者の表示	21.07.30		日本芸術文化振興会準町地区建物等調査		建-23
									演芸場 屋上階平面図	A3 1:200	




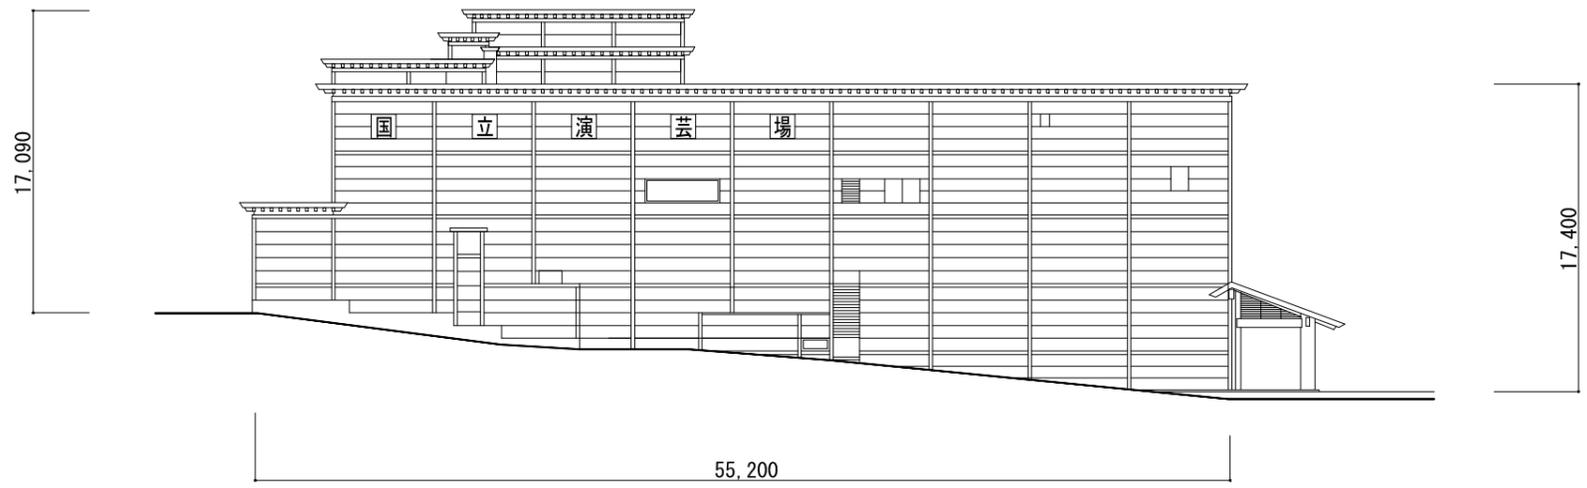


北立面図

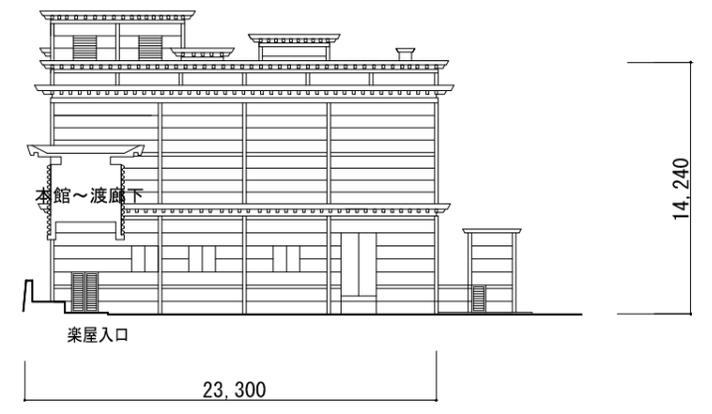

東立面図

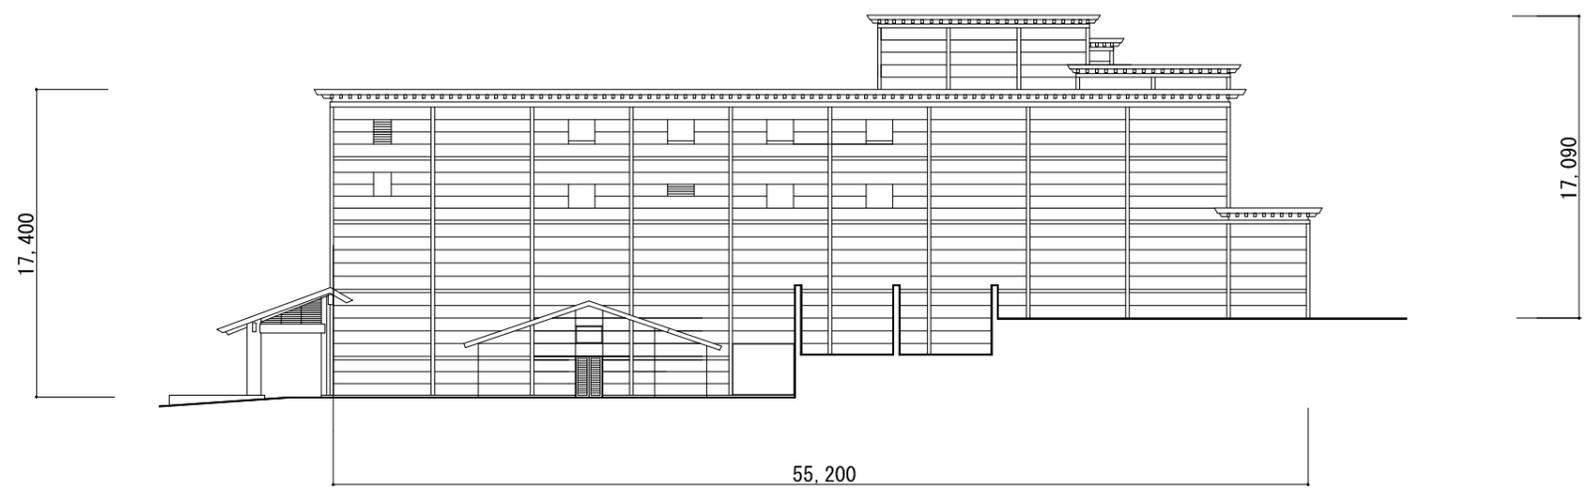


南立面図

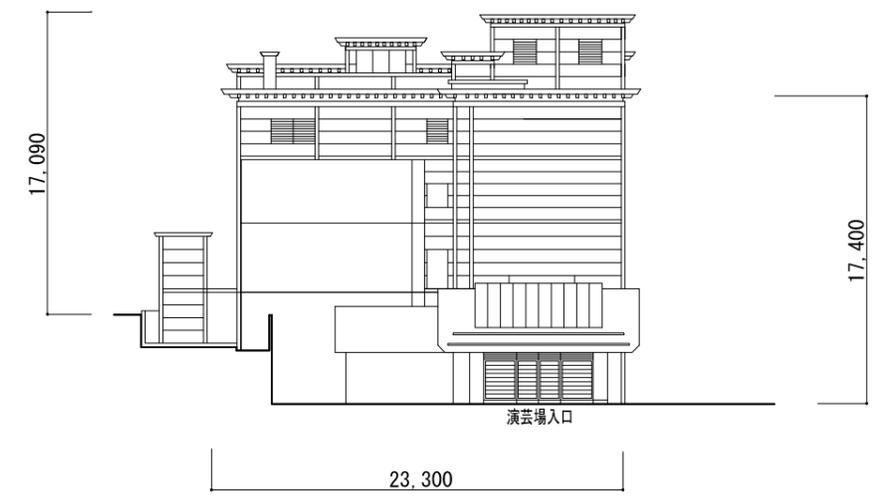


西立面図






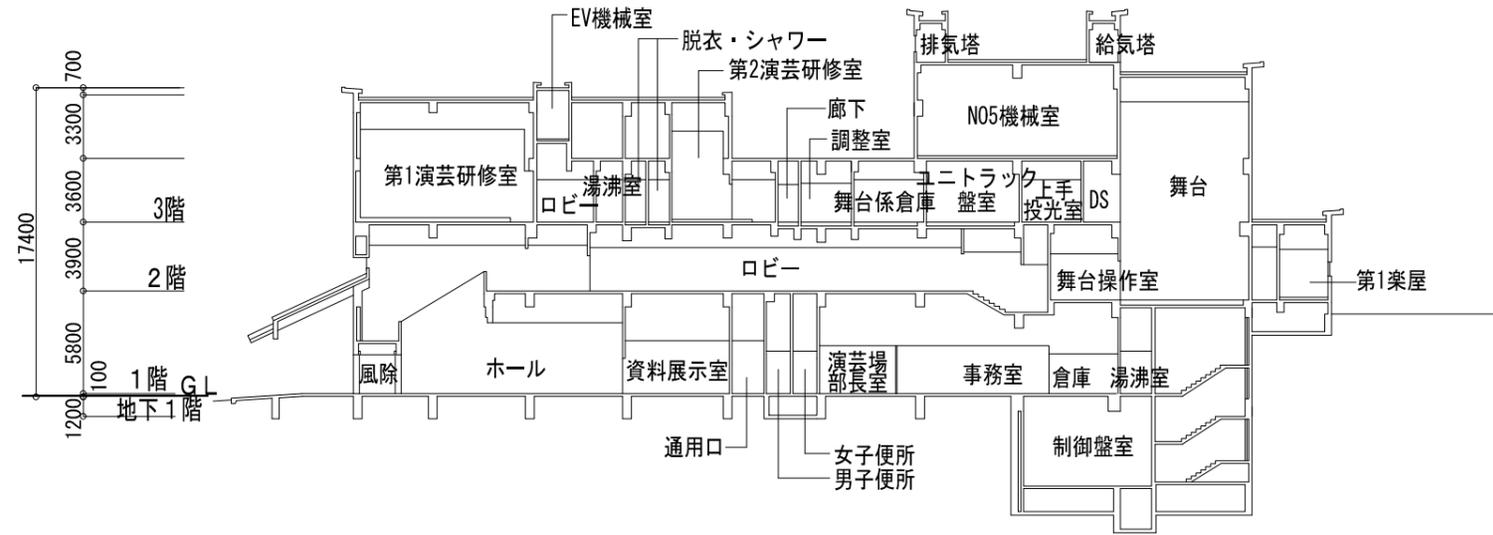


A-A 断面図

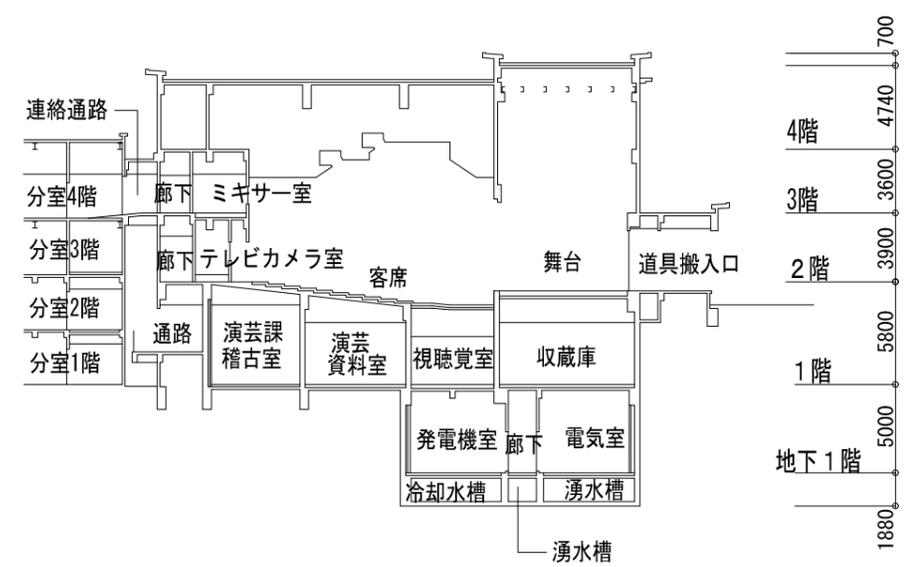


B-B 断面図

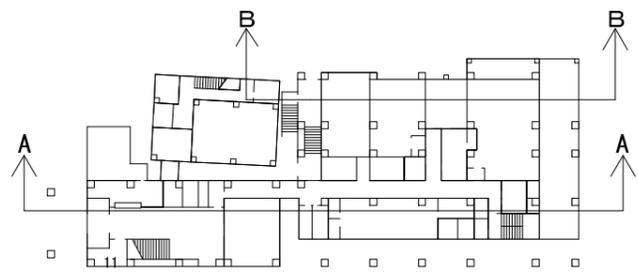

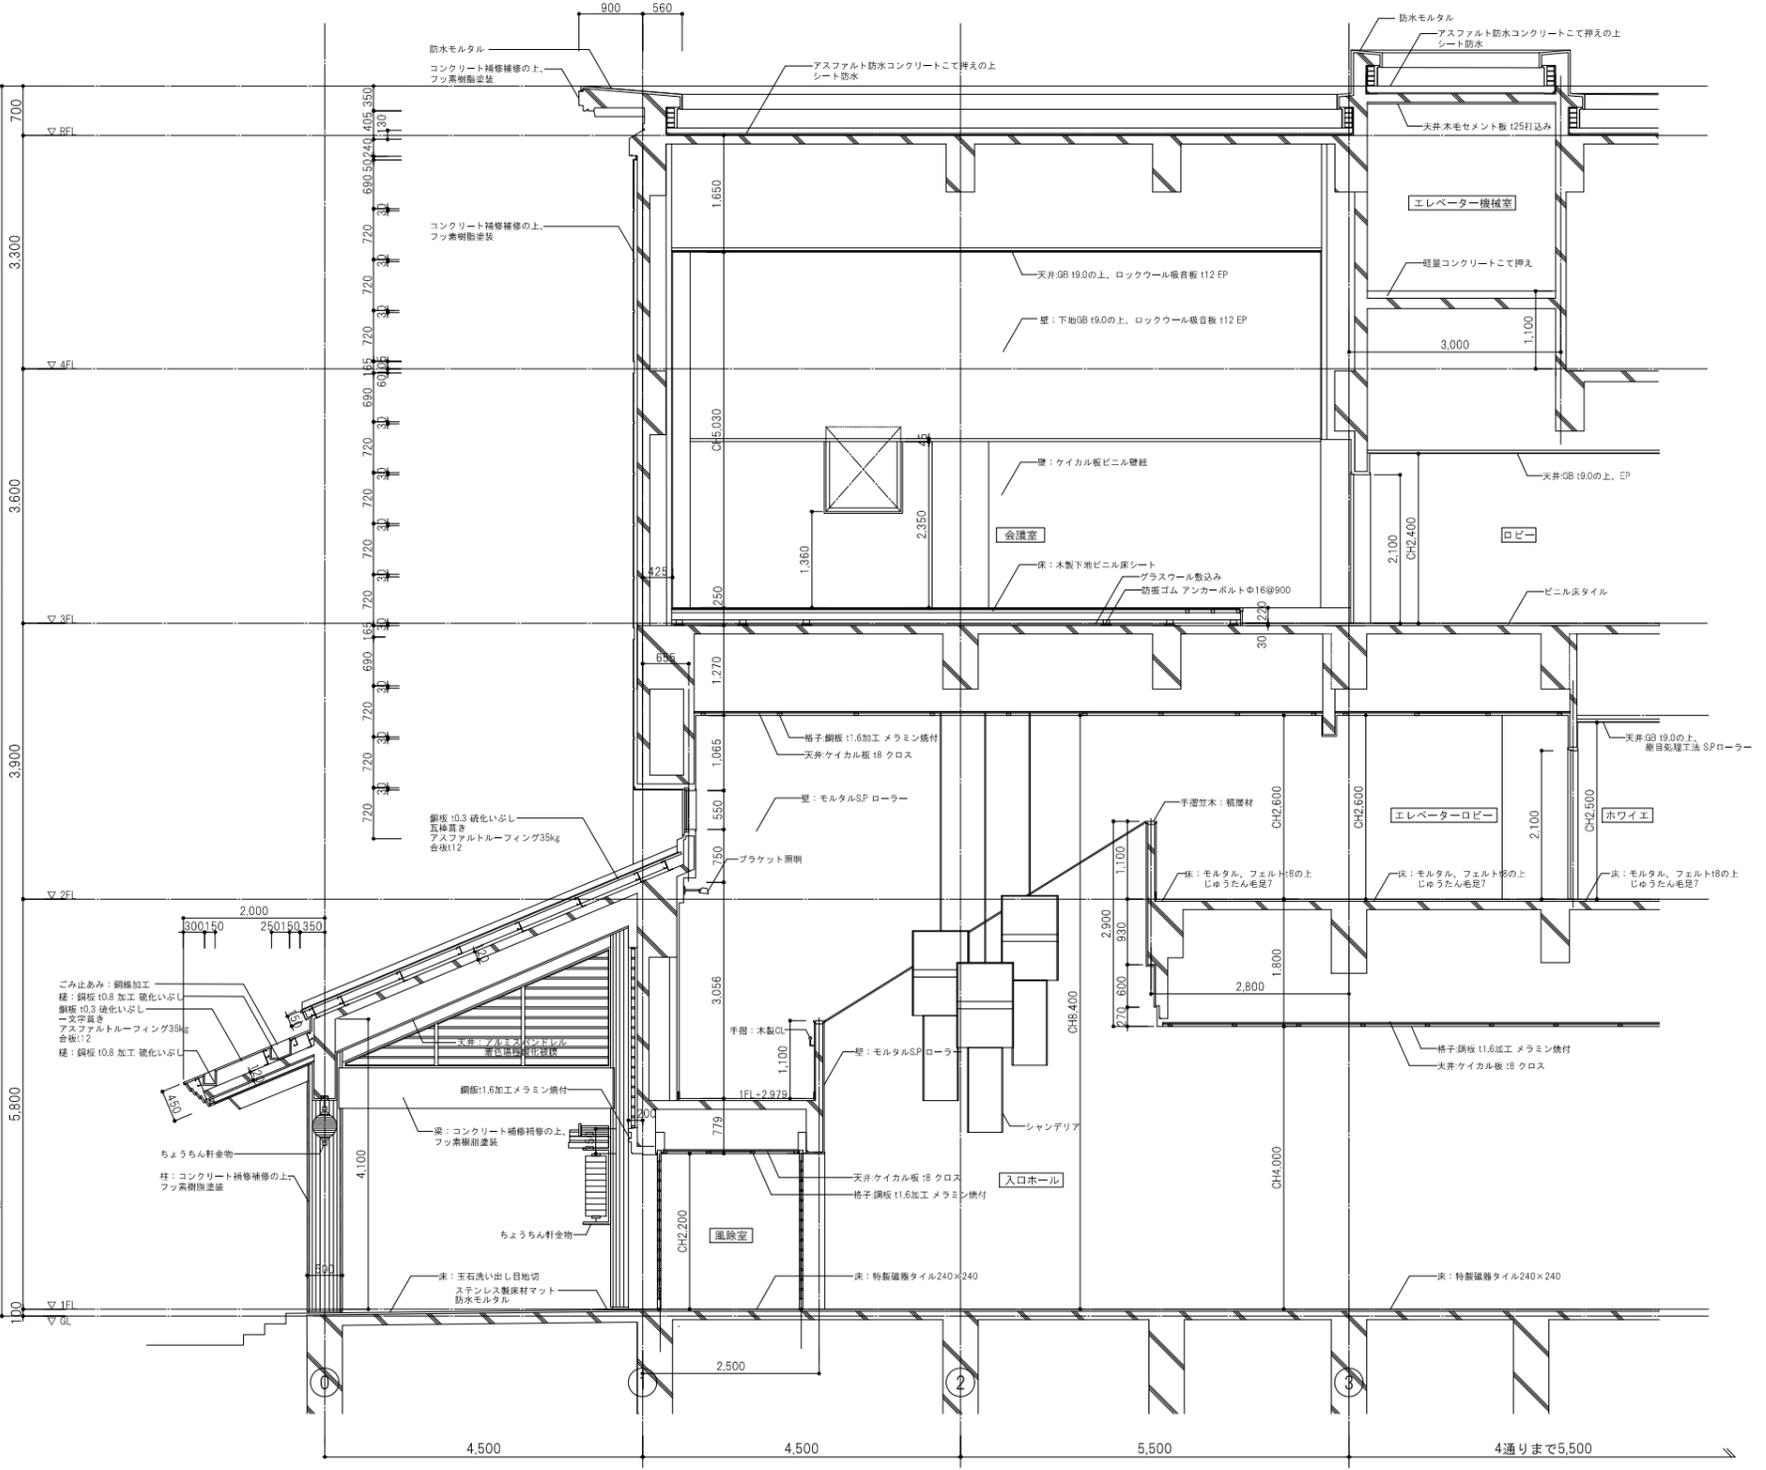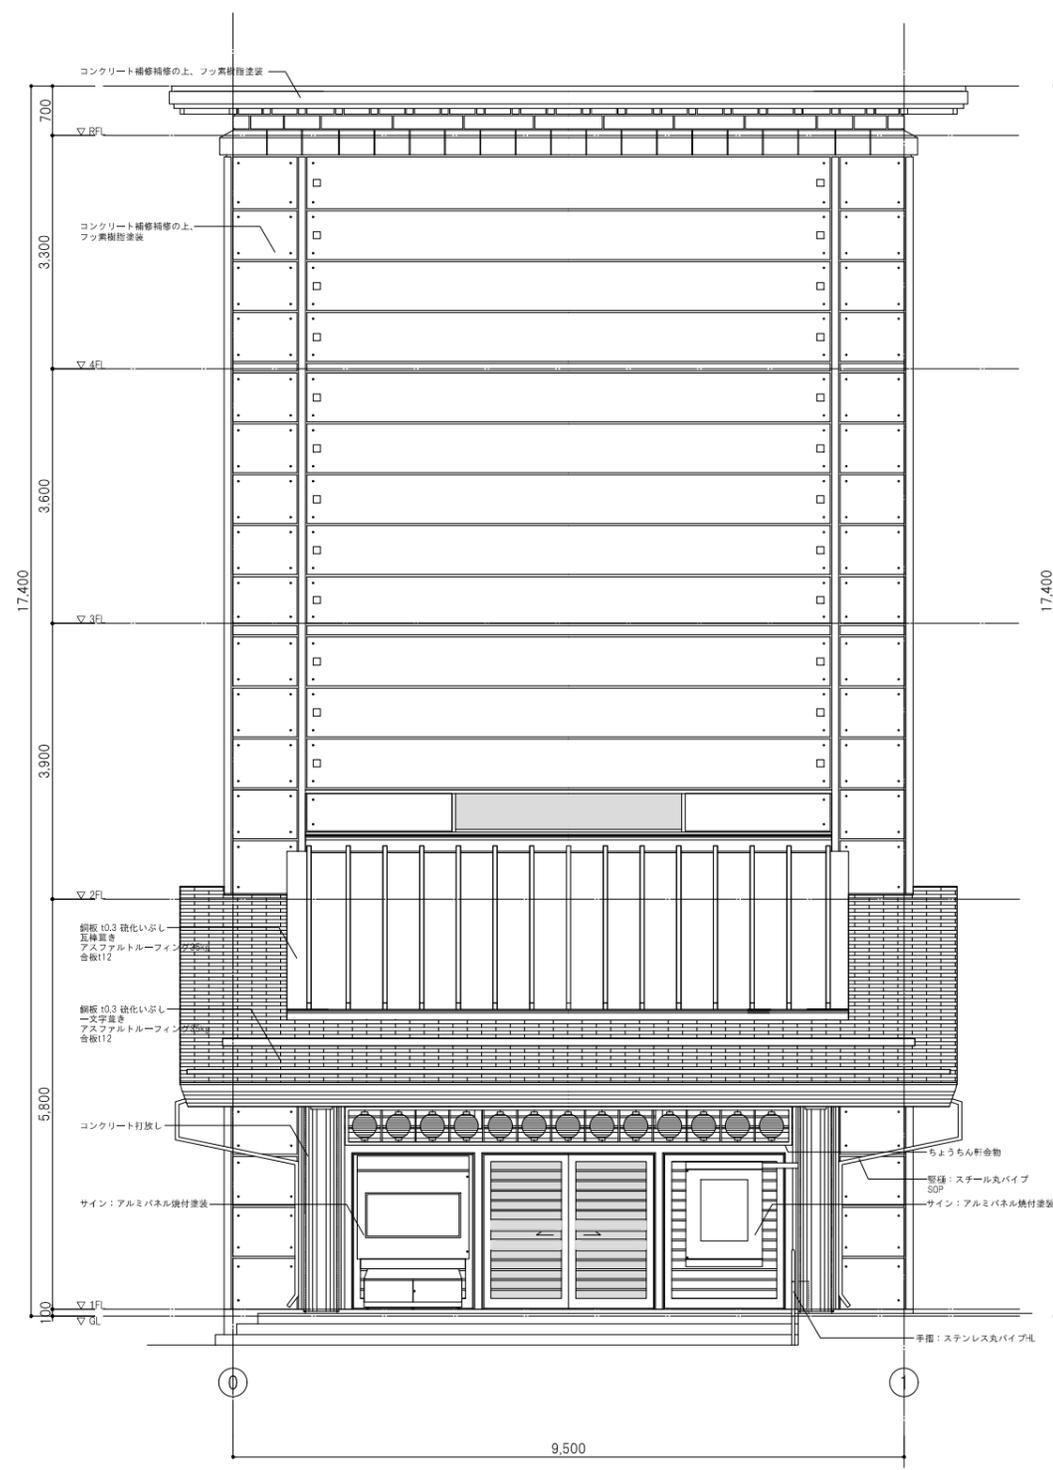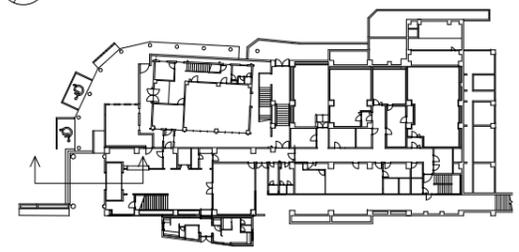


月	日	内容	備考	設計者	監理者	作成	21.07.30	日本芸術文化振興会集町地区建物等調査	設計 NO	図面 NO
11	2			藤竹中工務店	建築士法第二号に基づき設計者の表示	発行		演芸場 矩計図	A3 1:100	建-26




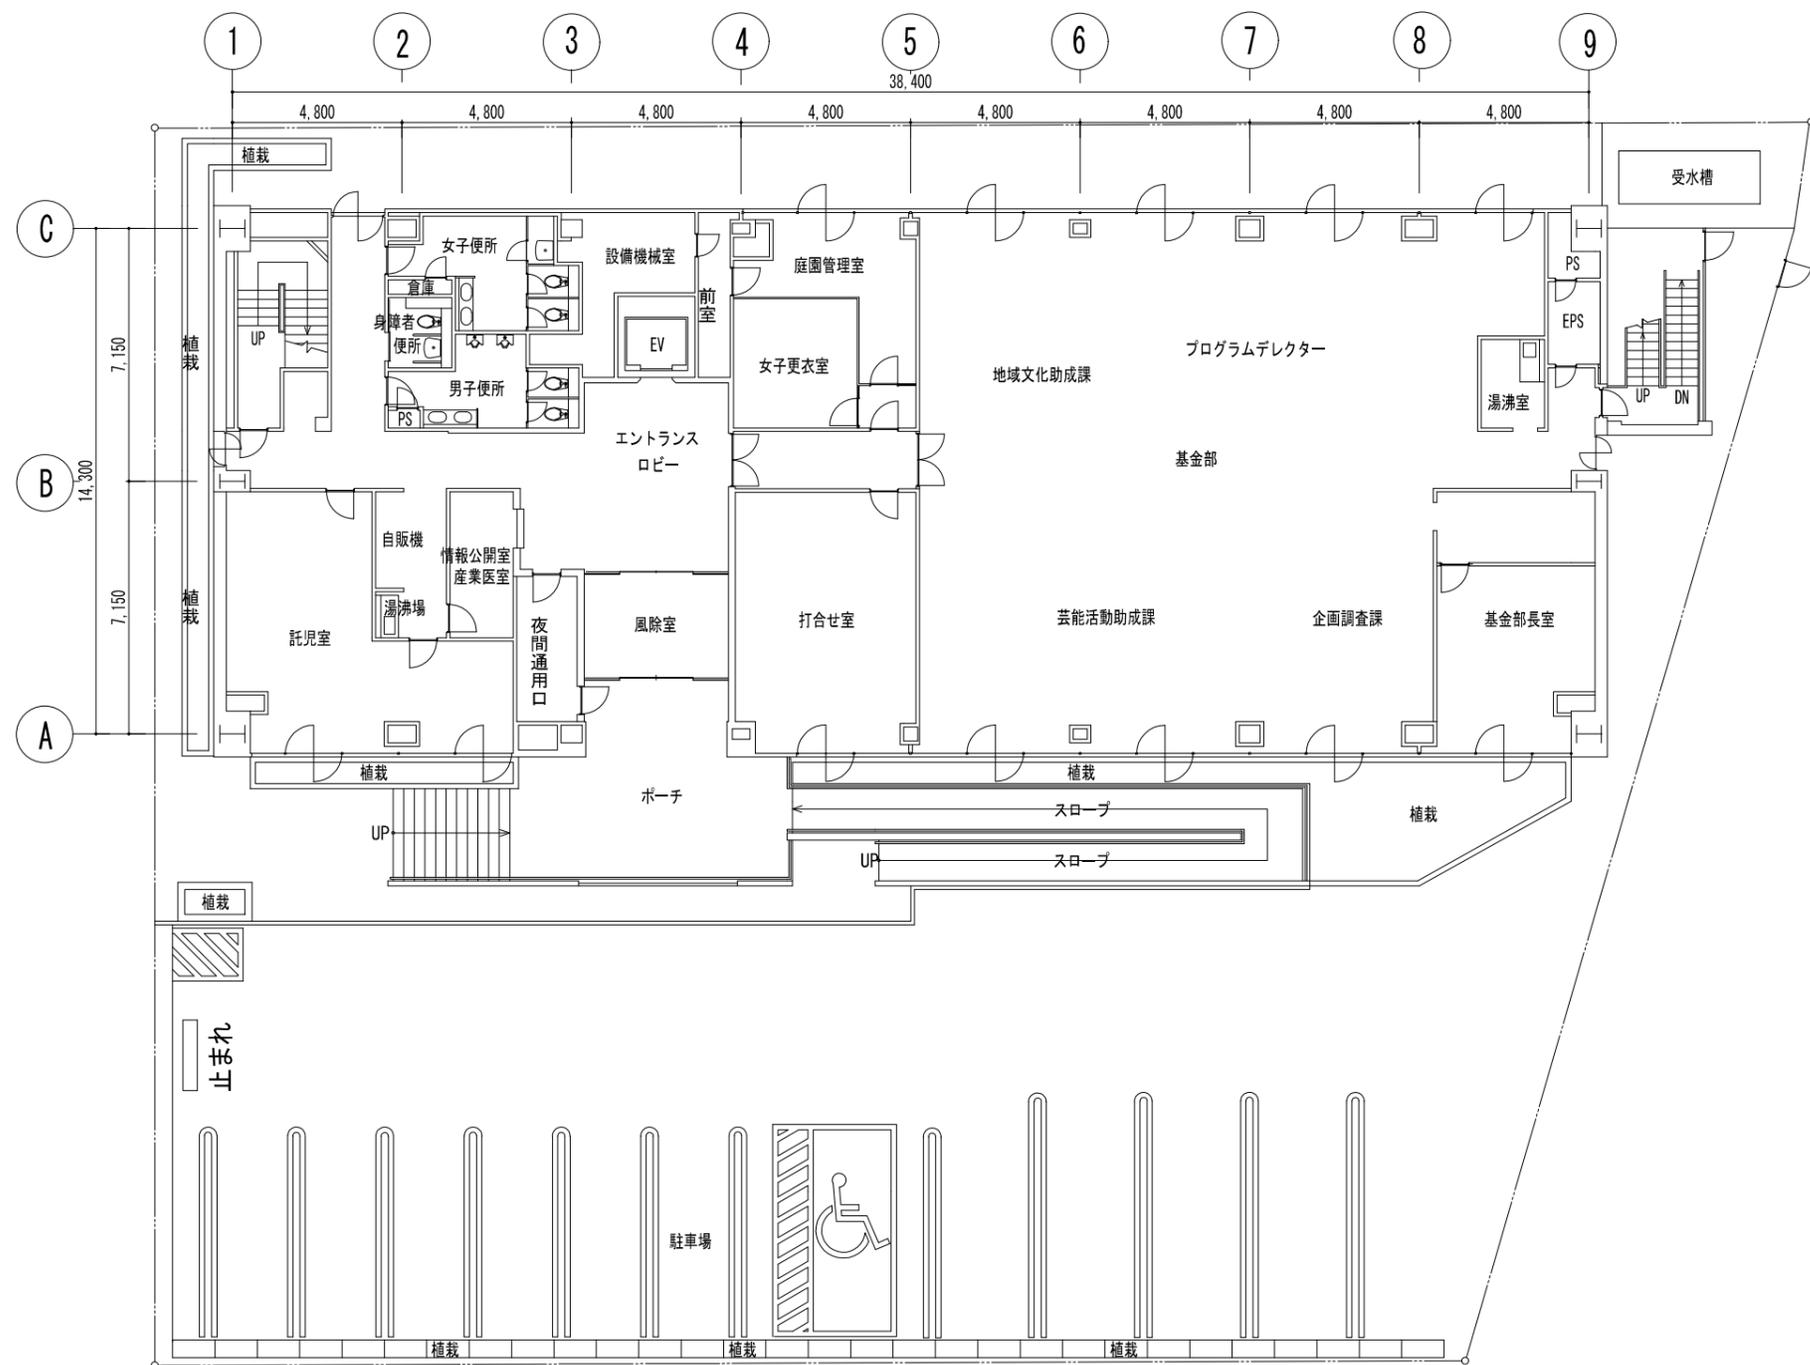

月 日		図 号	建-27	作成	21.07.30	設計 NO		図 示 NO	
訂正		製 図		発行		日本芸術文化振興会準町地区建物等調査		事務棟 1階平面図	A3 1:200

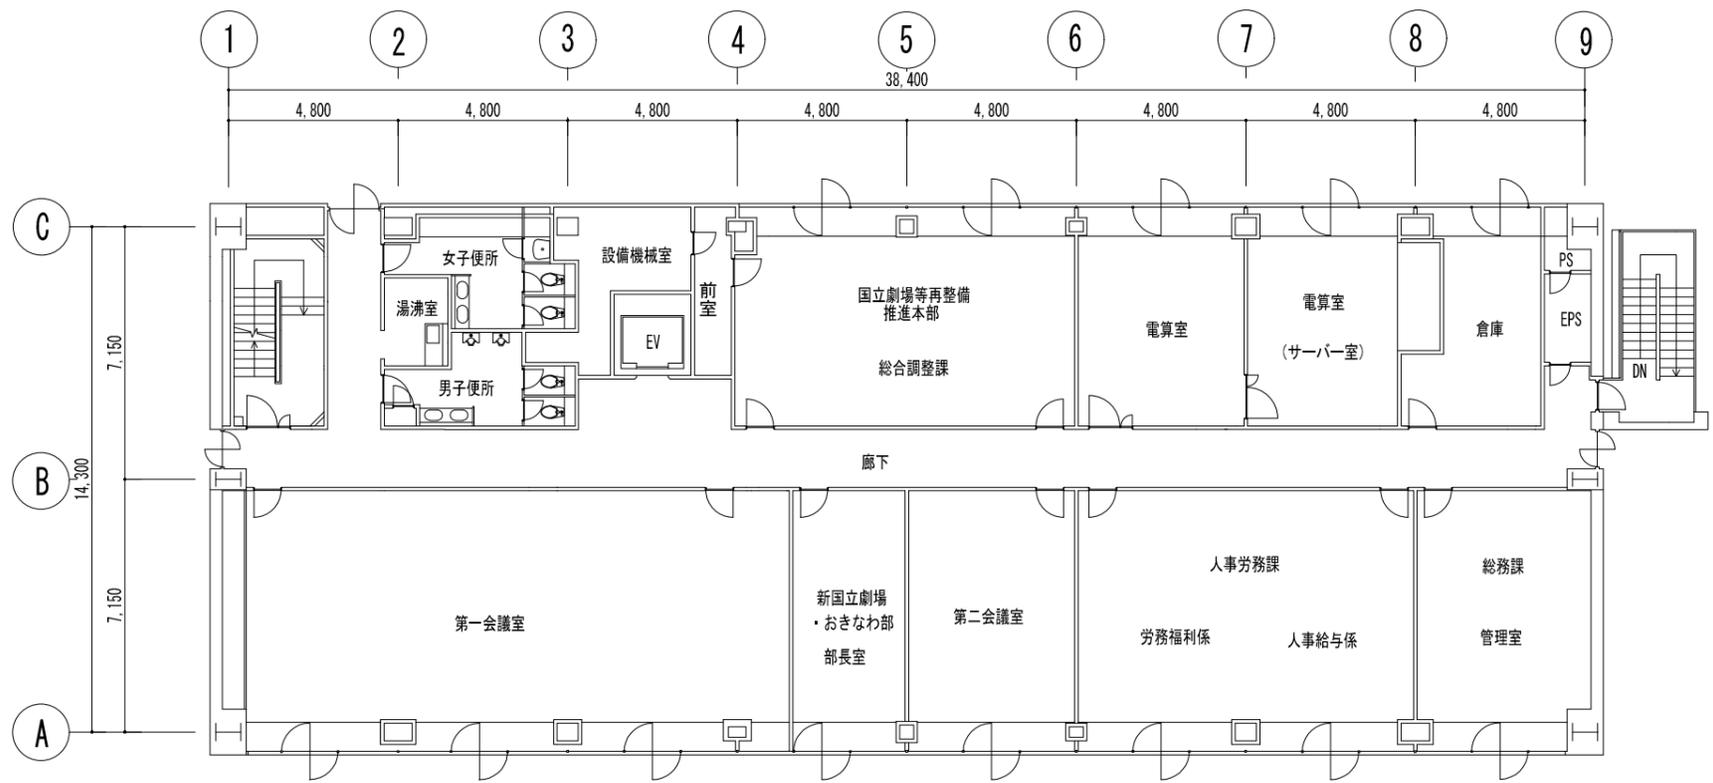


3階

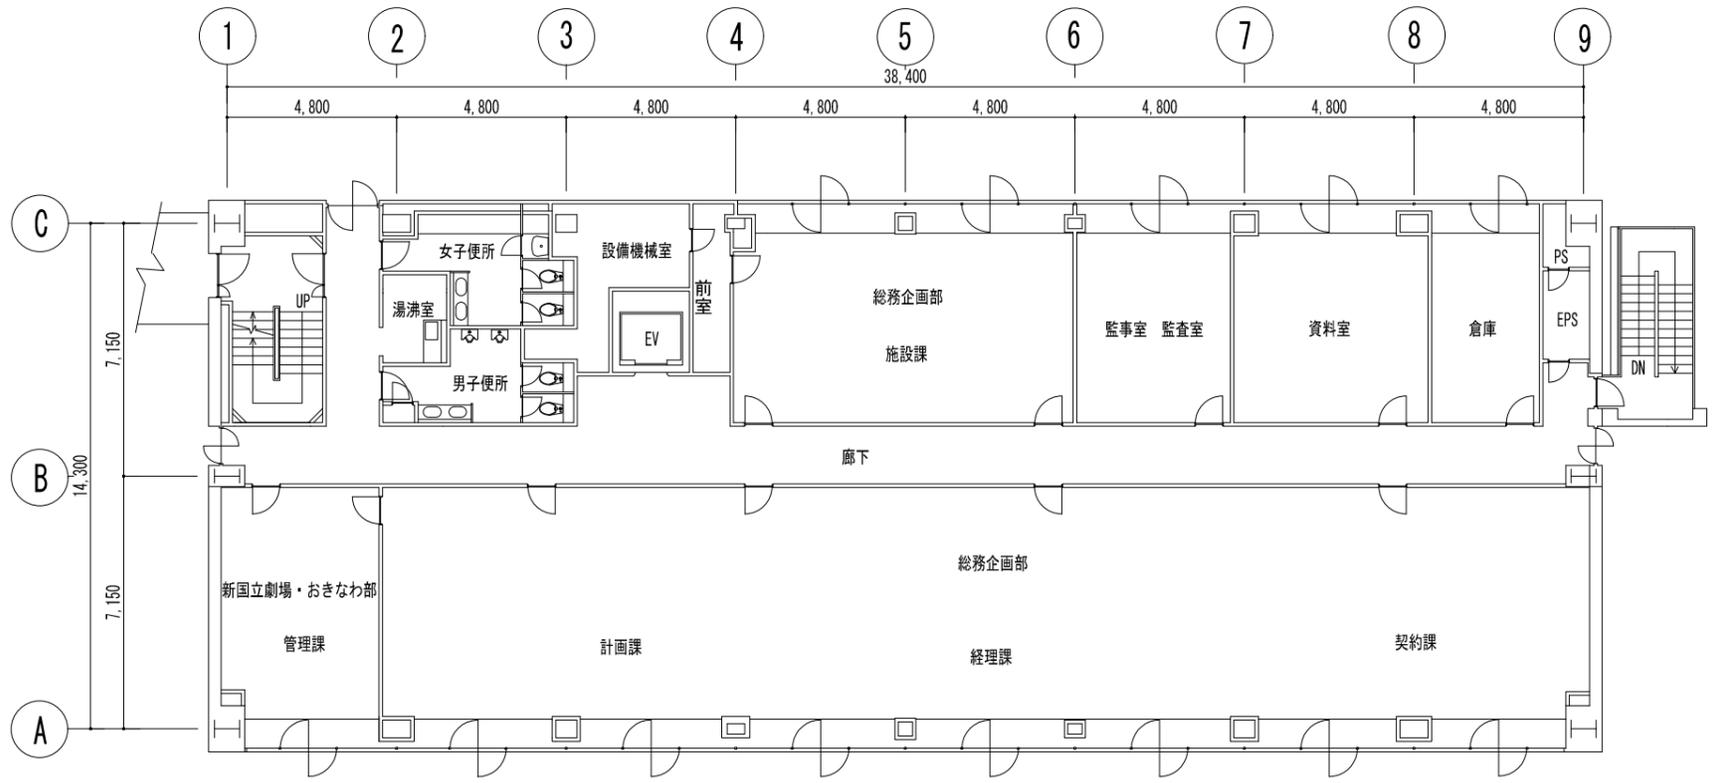


2階



月 日				備考	審判中工務局 建築士法第二十号に基づく設計者の表示	作成 21.07.30	確認	名称 日本芸術文化振興会隼町地区建物等調査 事務棟 2階・3階平面図 縮尺 A3 1:200	設計 NO	図面 NO 建-28
-----	--	--	--	----	------------------------------	----------------	----	--	-------	---------------

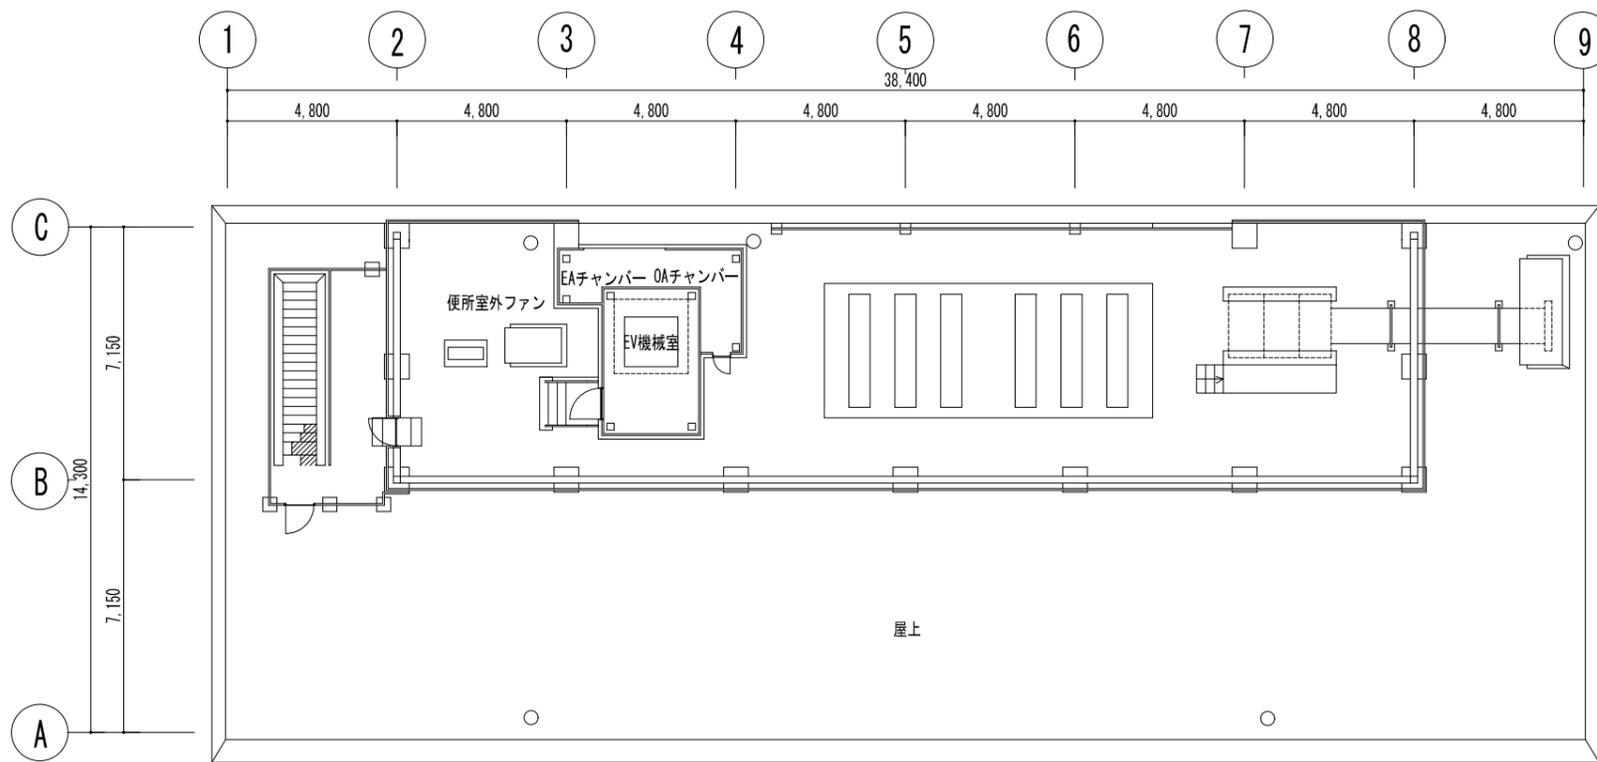


屋上階

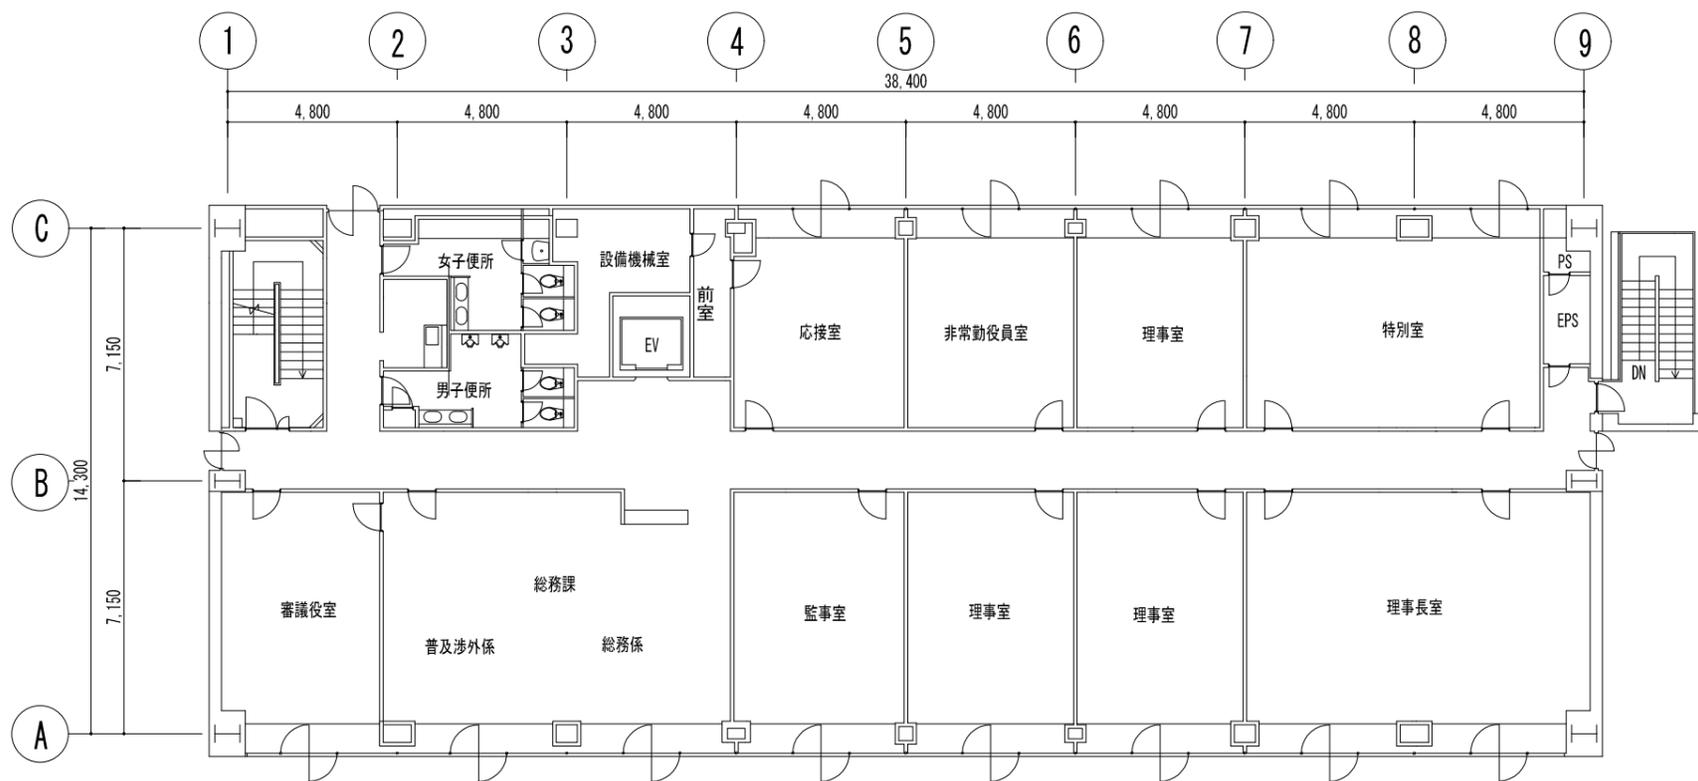


4階

月	日	図	名	縮尺	作成	確認	名称	設計NO	図面NO
					21.07.30		日本芸術文化振興会準町地区建物等調査		建-29
訂正					事務棟 4階・屋上階平面図 A3 1:200				




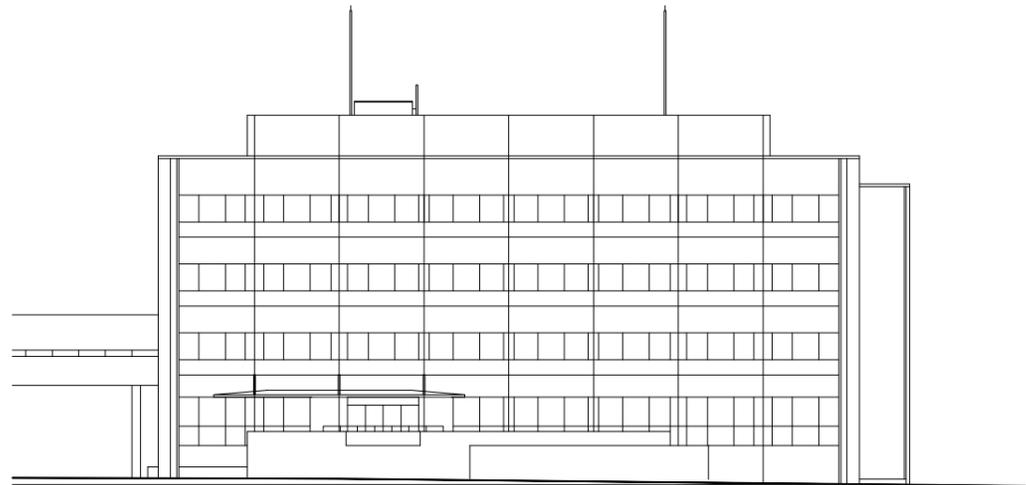


東立面図

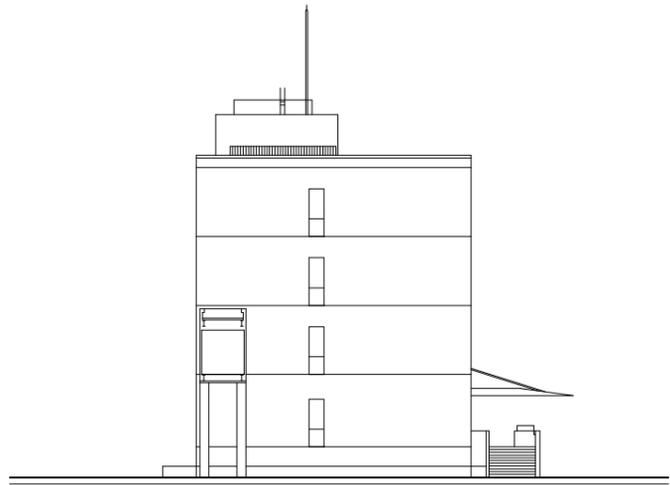


南立面図

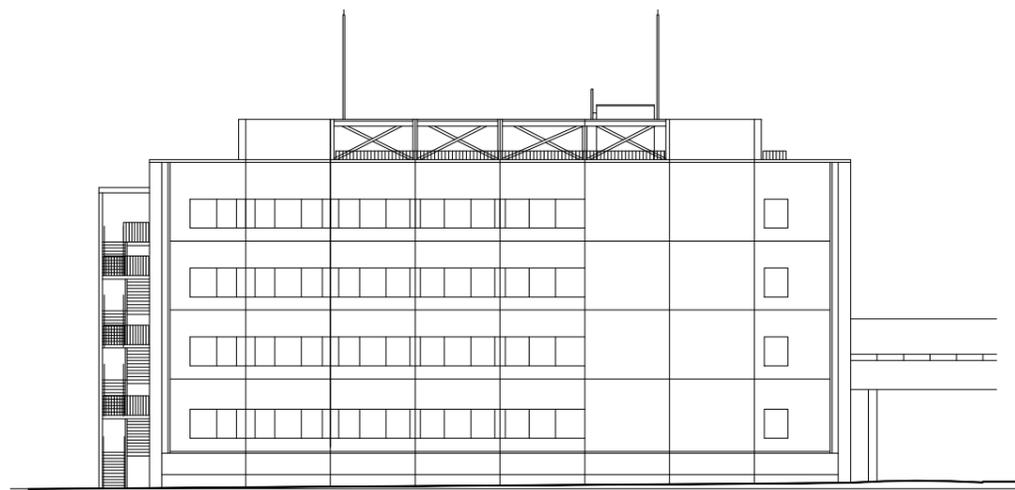


西立面図

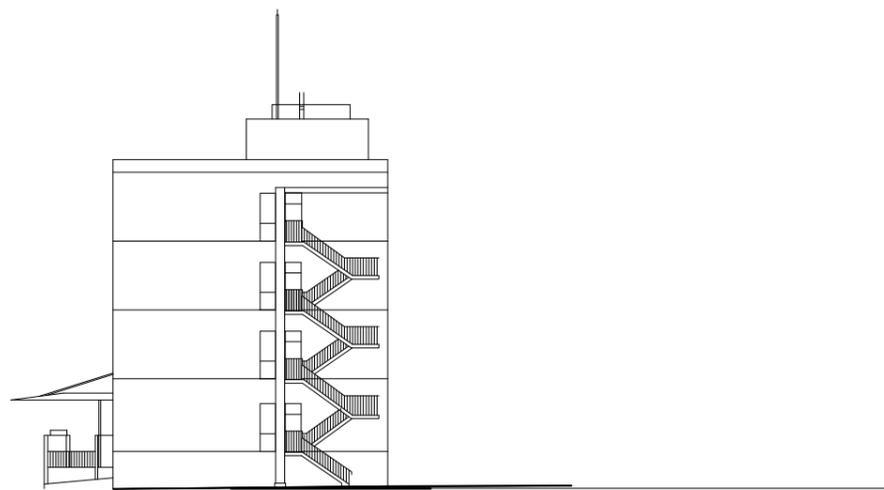


北立面図


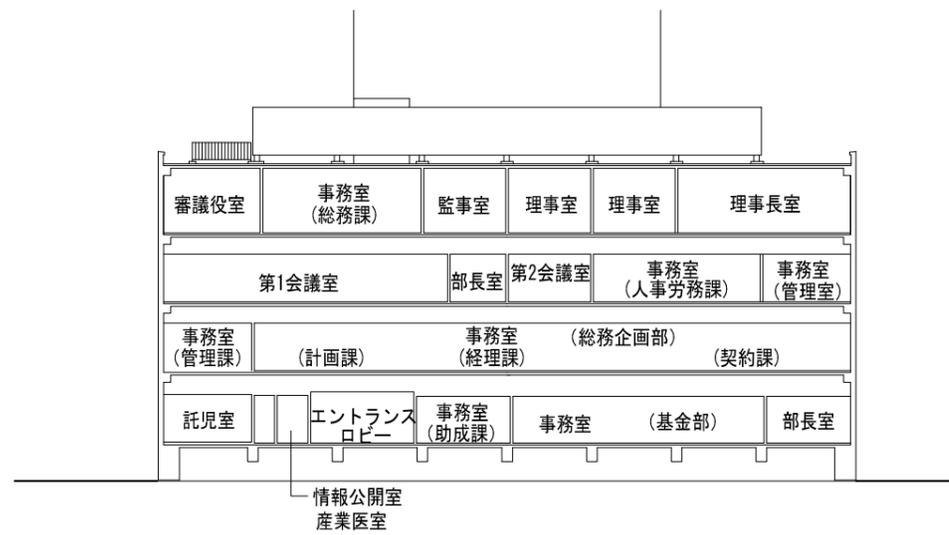


B-B 断面図

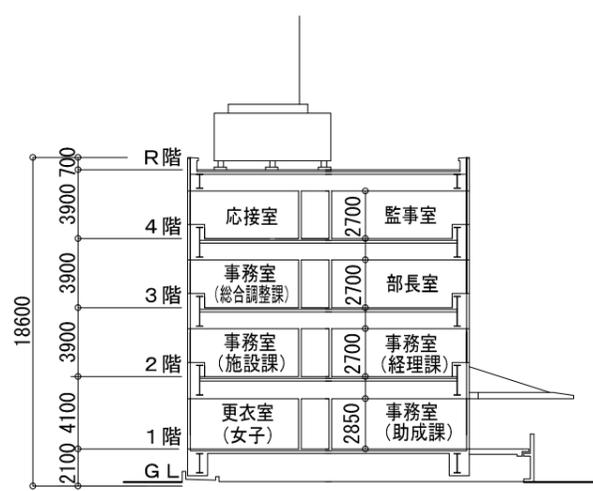


A-A 断面図

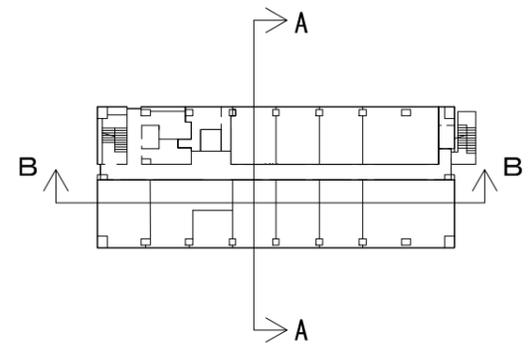

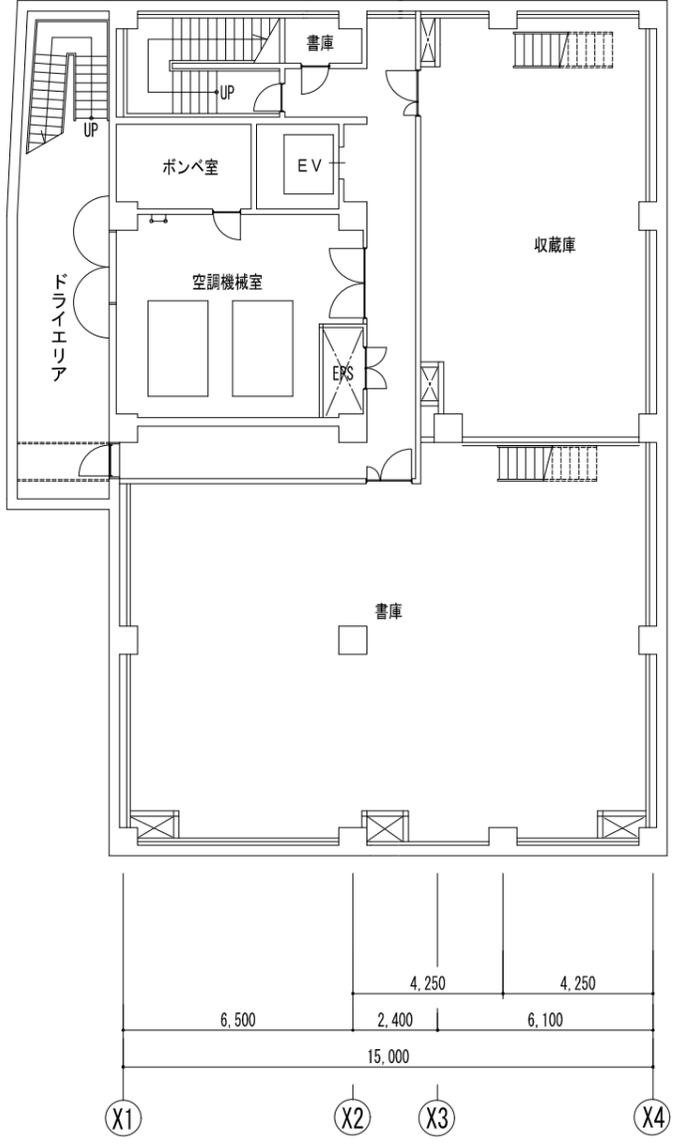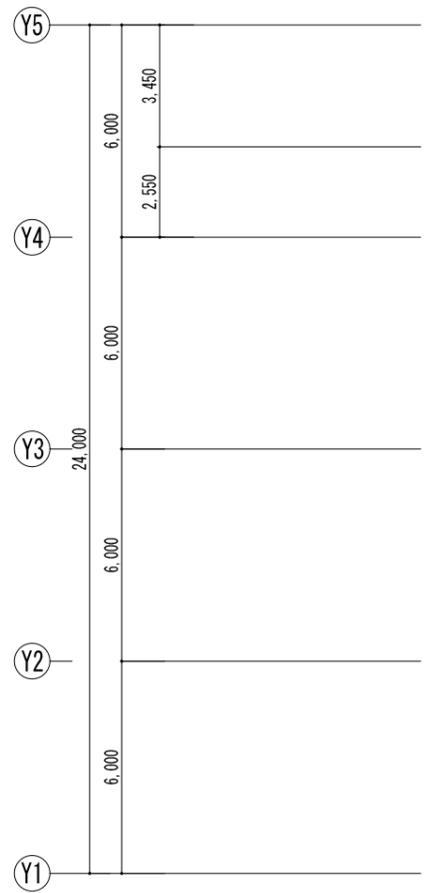


地下2階

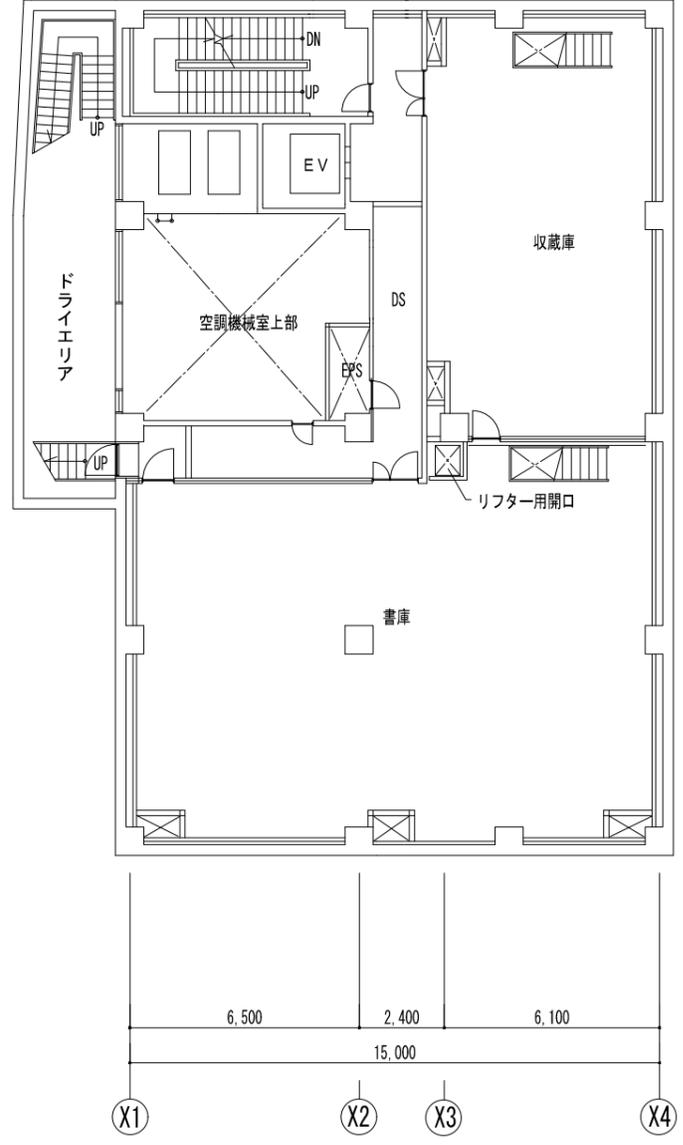


地下1階




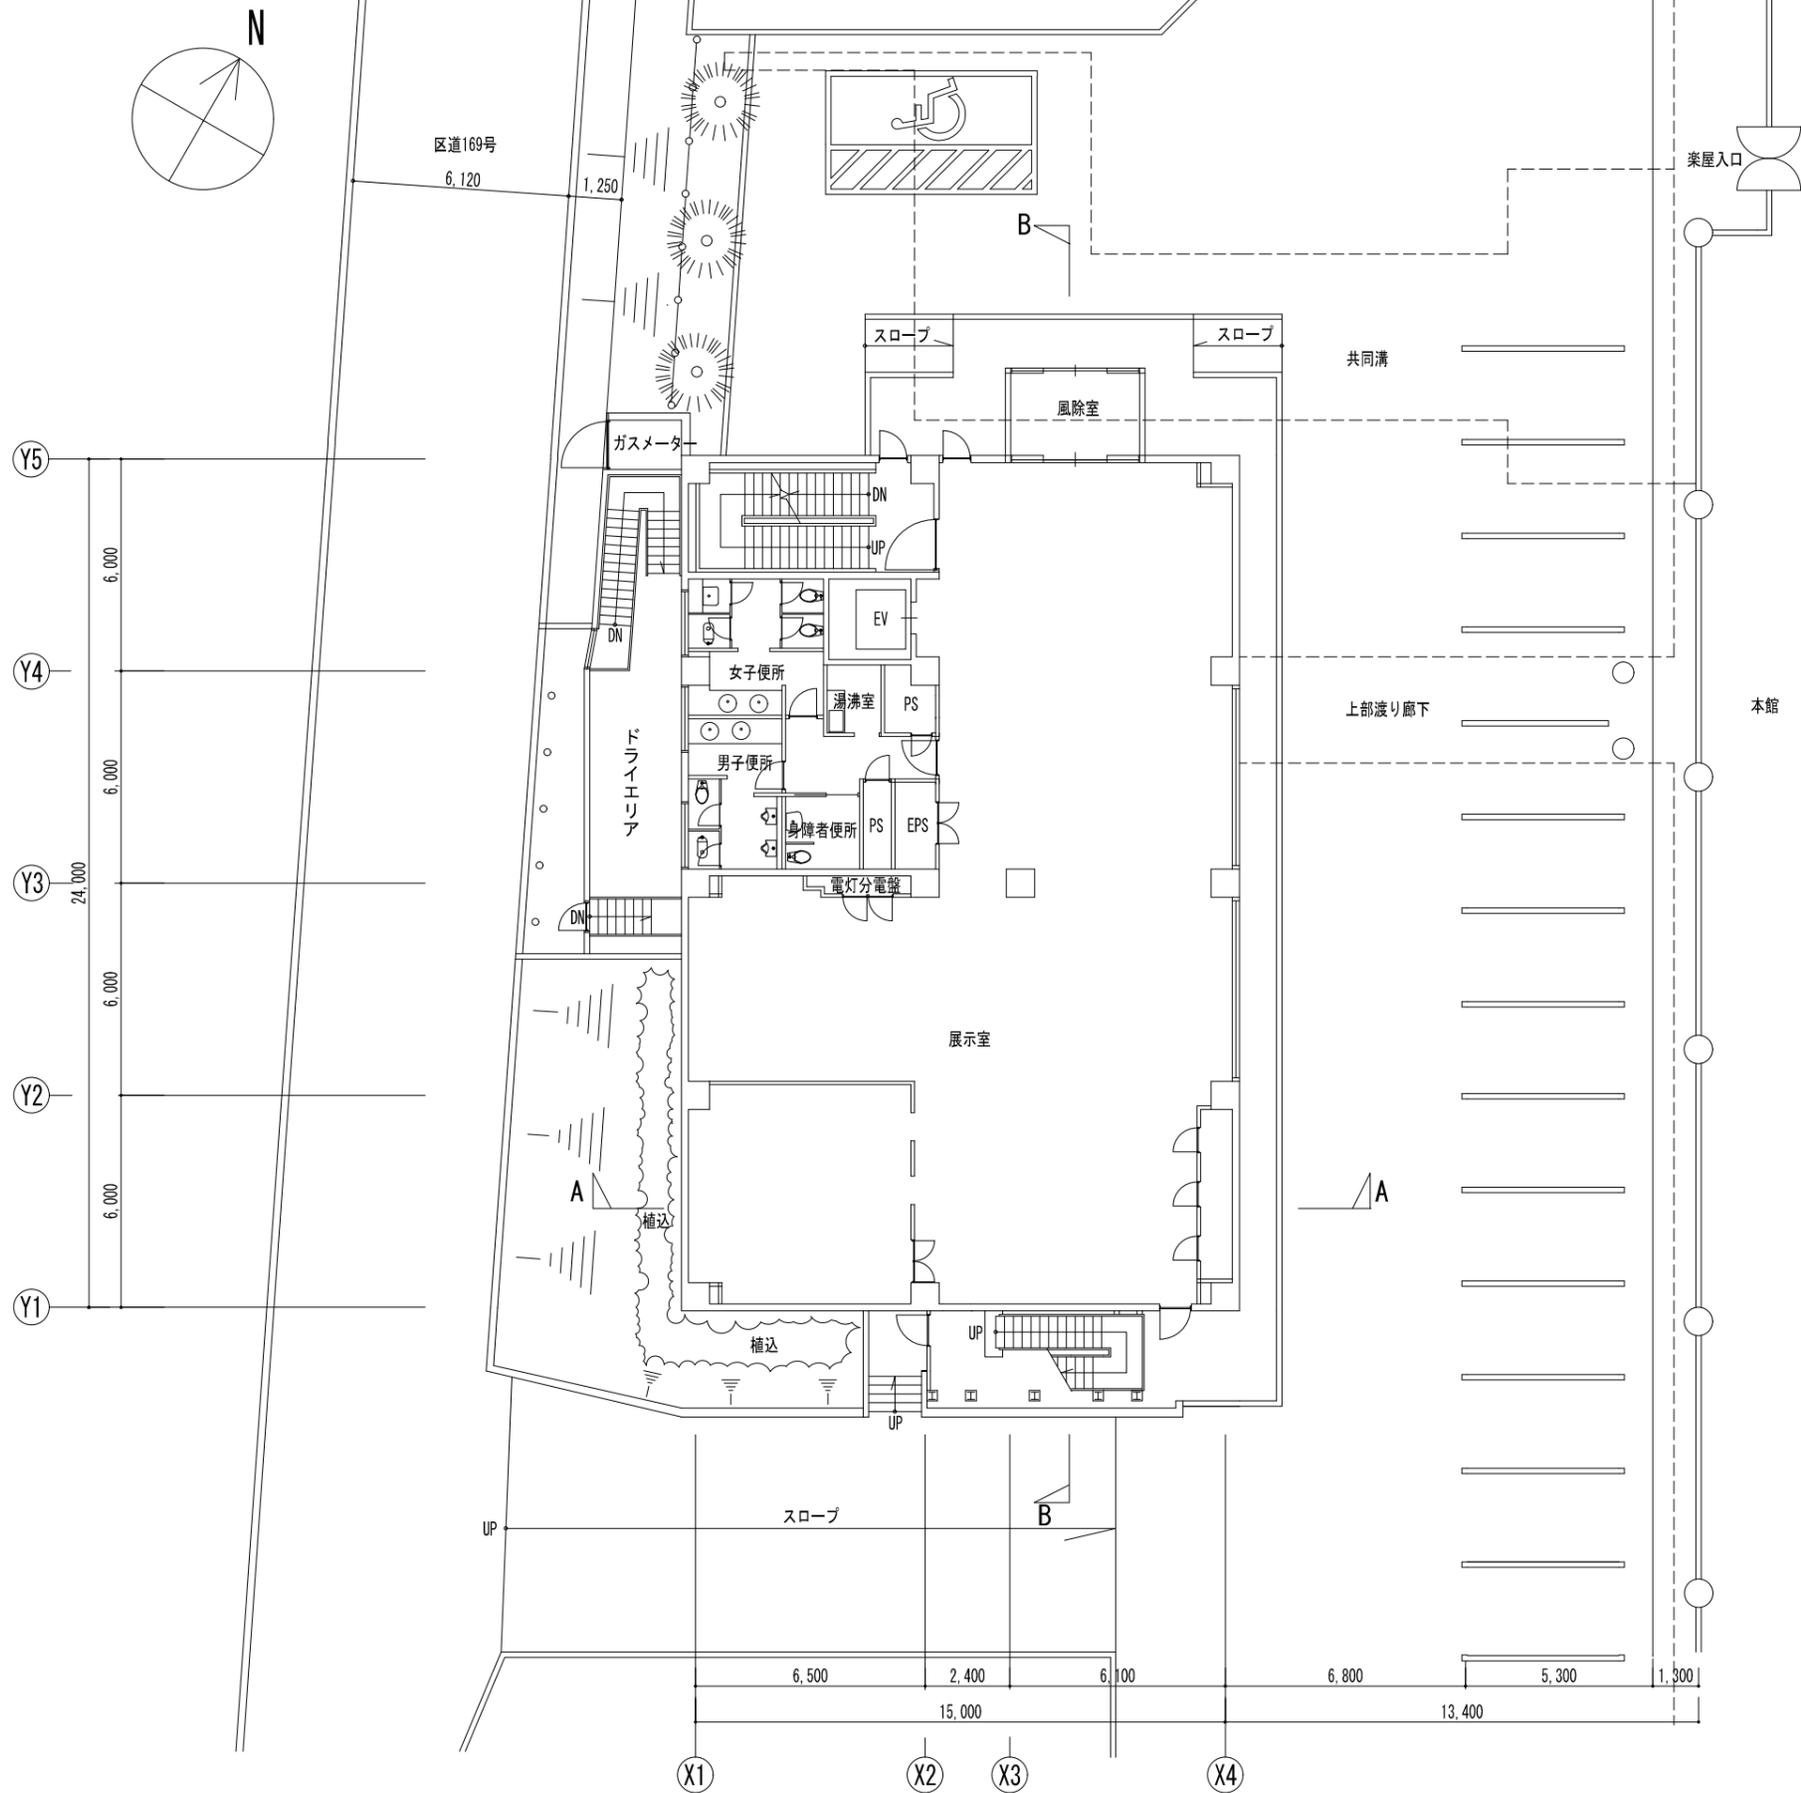

月	日	図	名	縮尺	作成	確認	名称	設計 NO	図面 NO
					21.07.30		日本芸術文化振興会準町地区建物等調査		建-32
							伝統芸能情報館 1階平面図	A3 1:200	

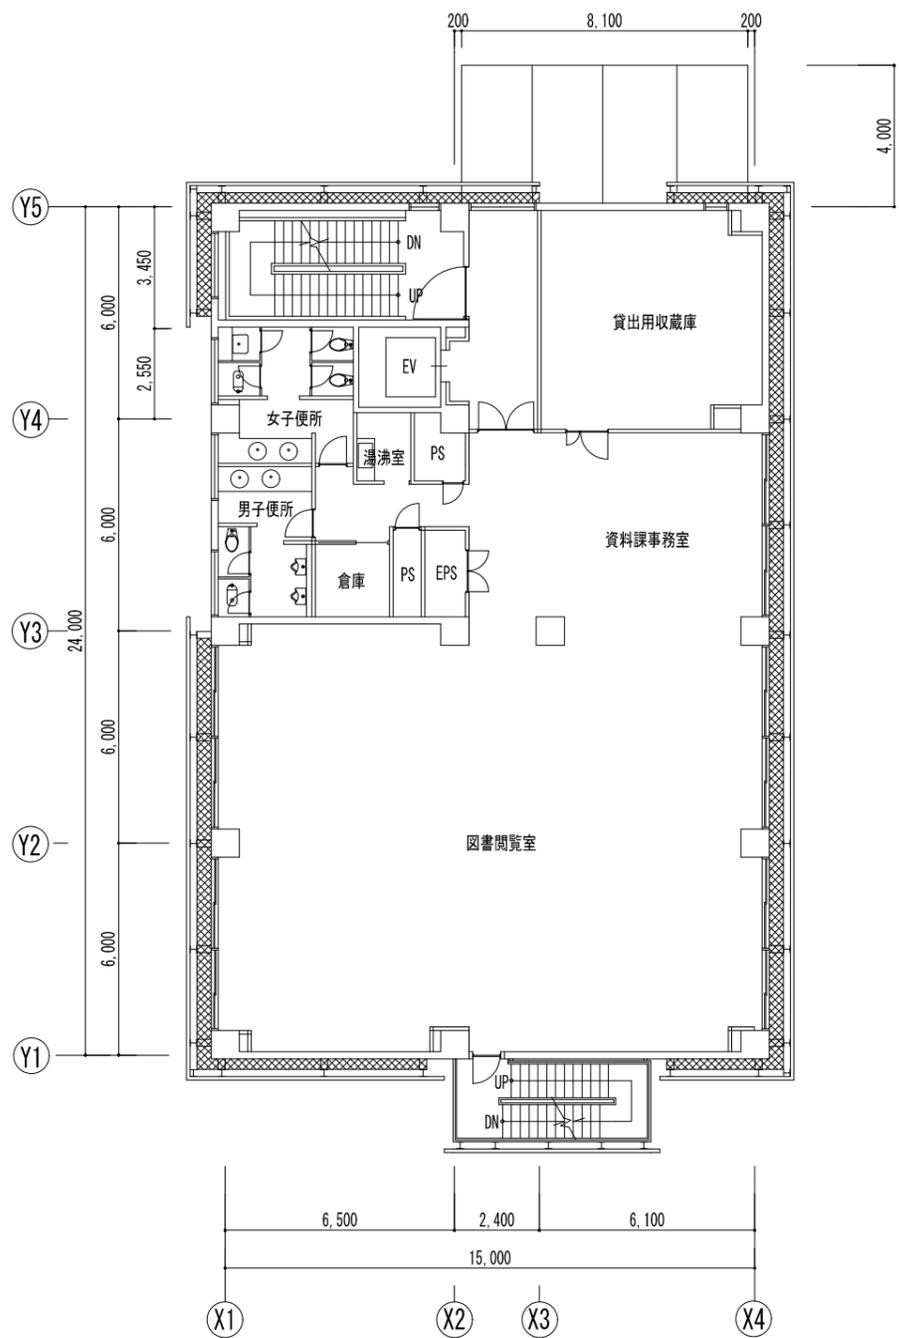


2階

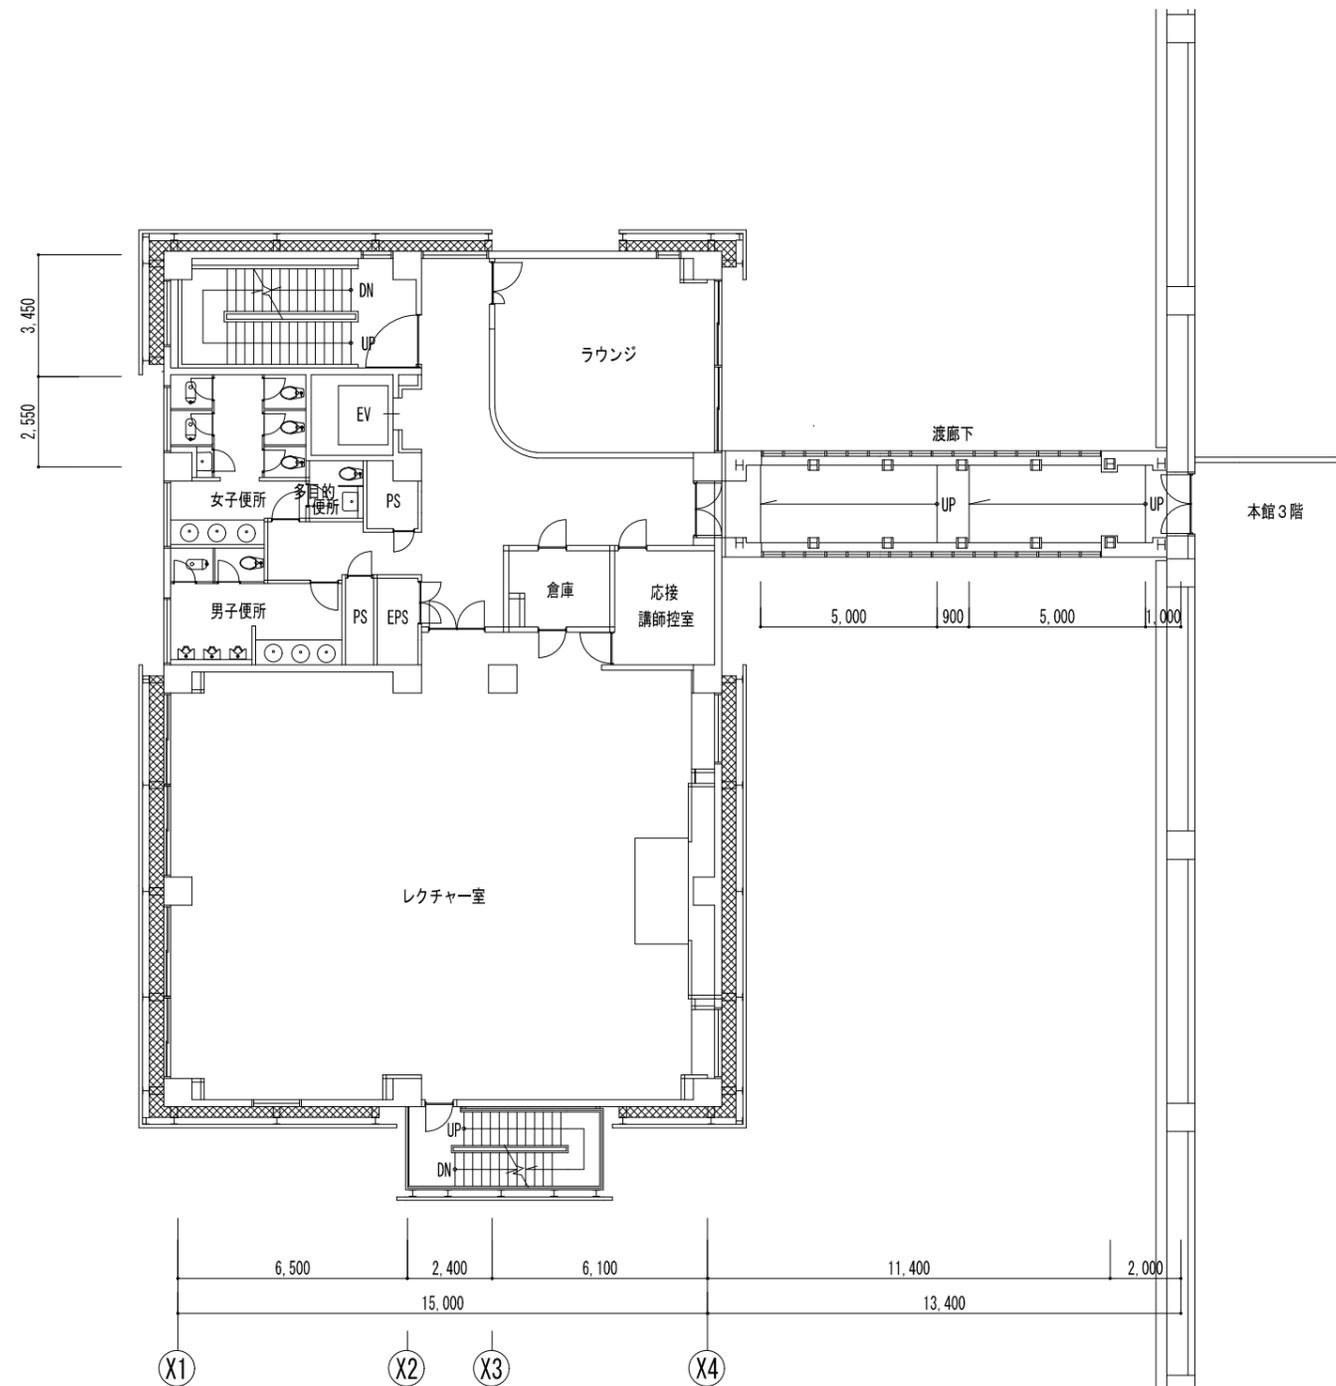


3階




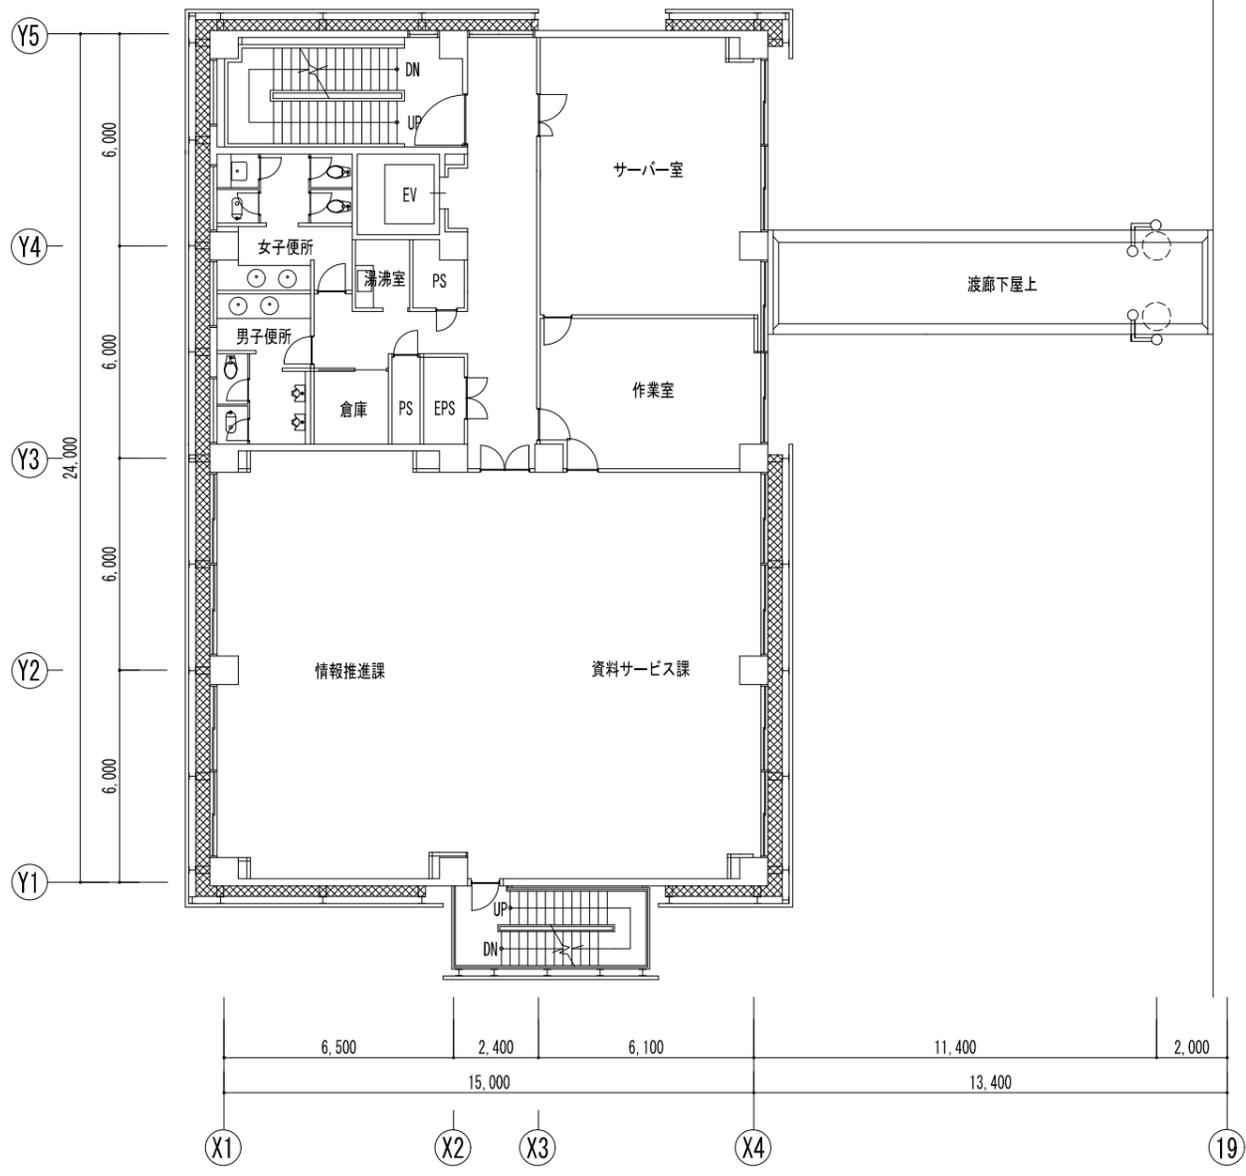

4階


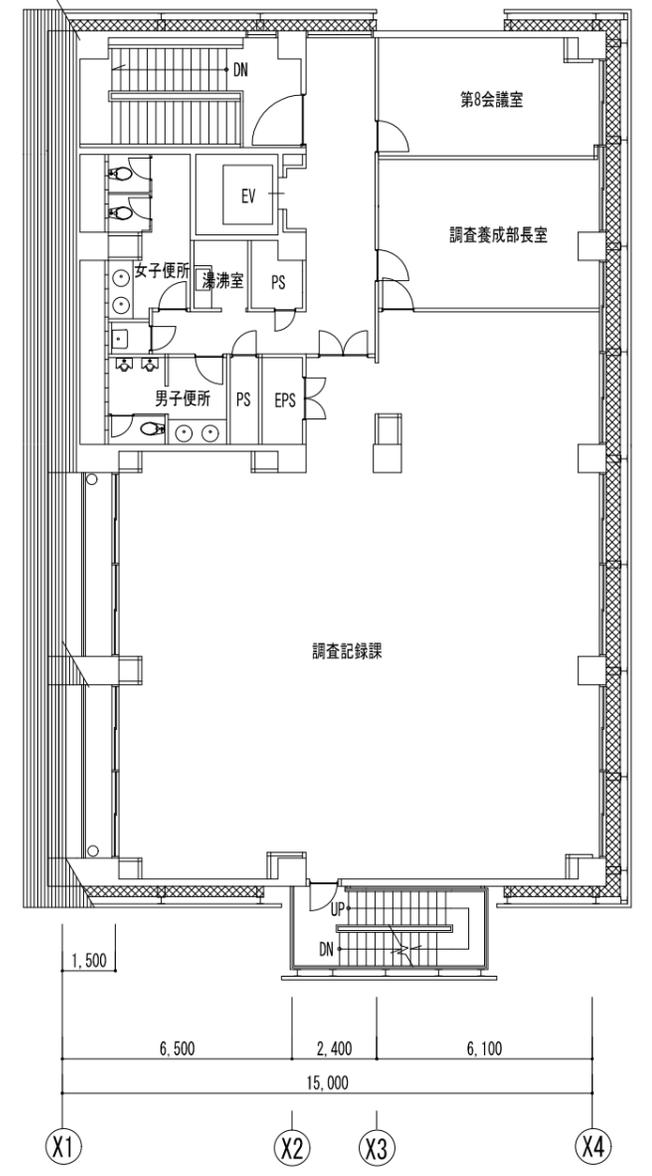


5階

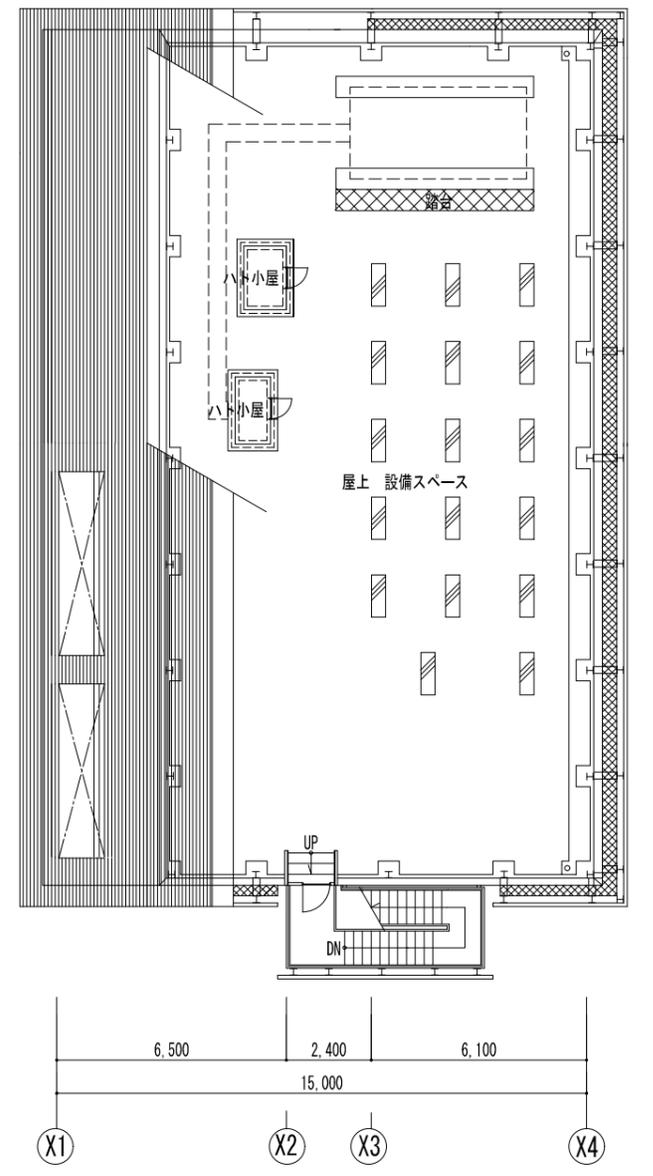


R階



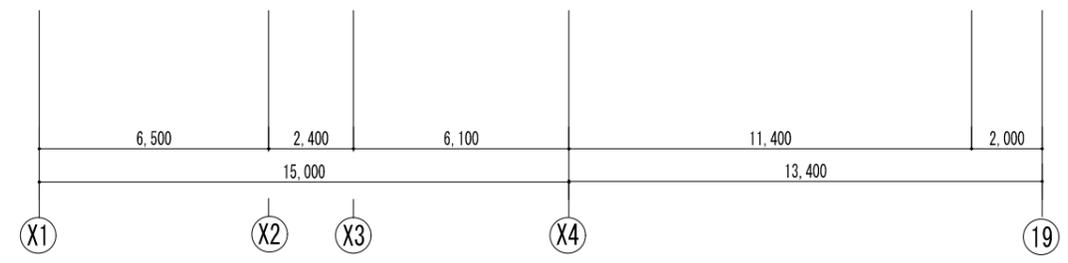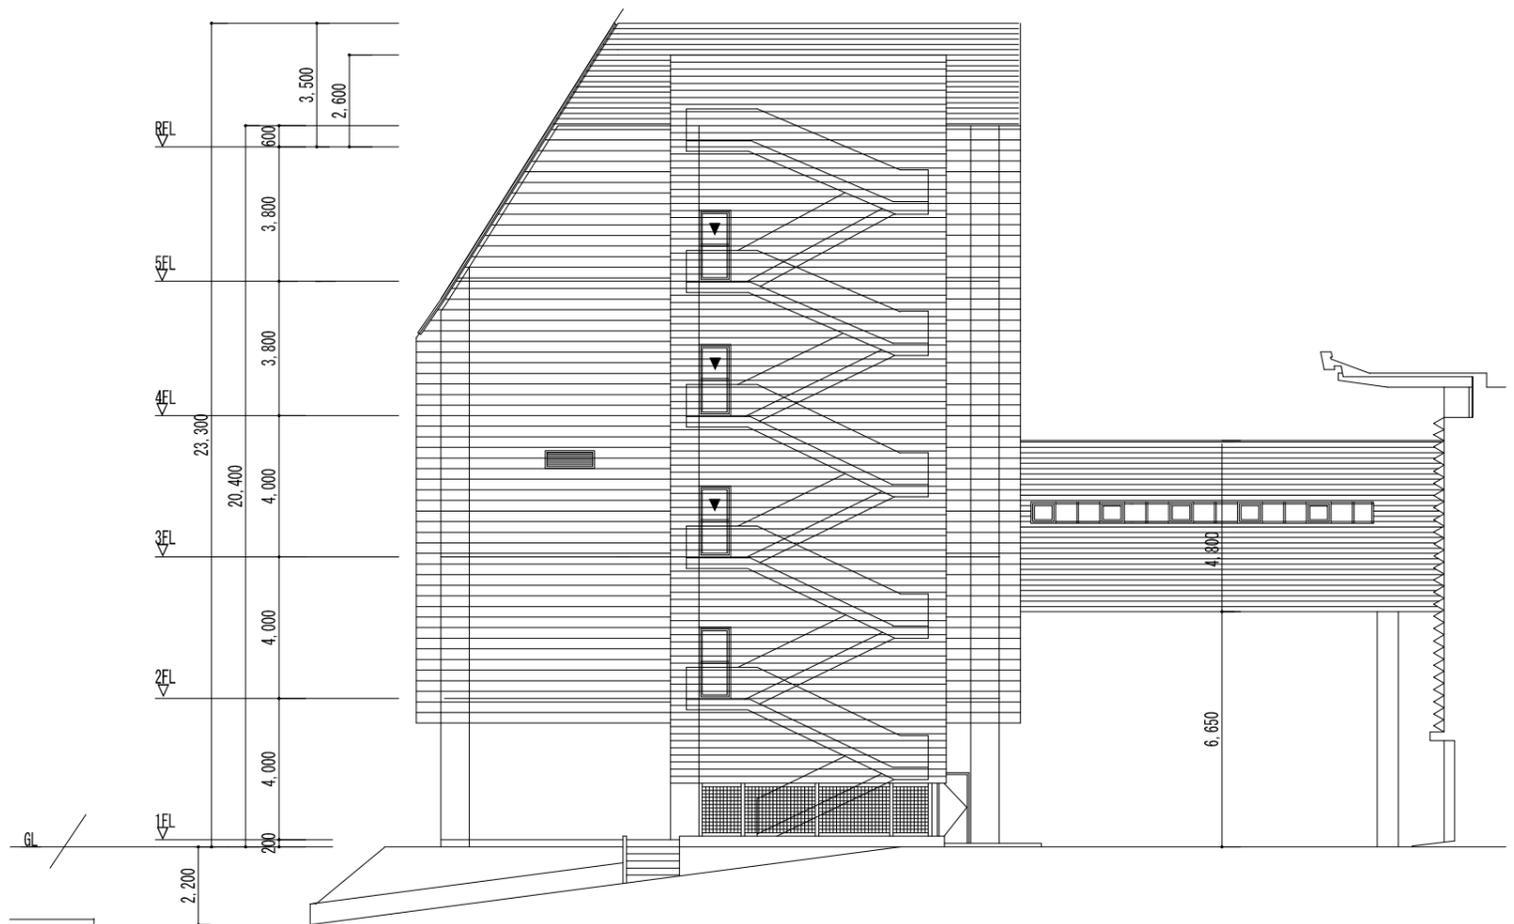


南立面图

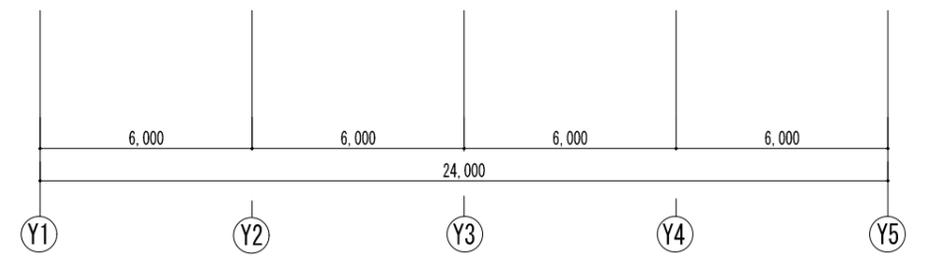


東立面图



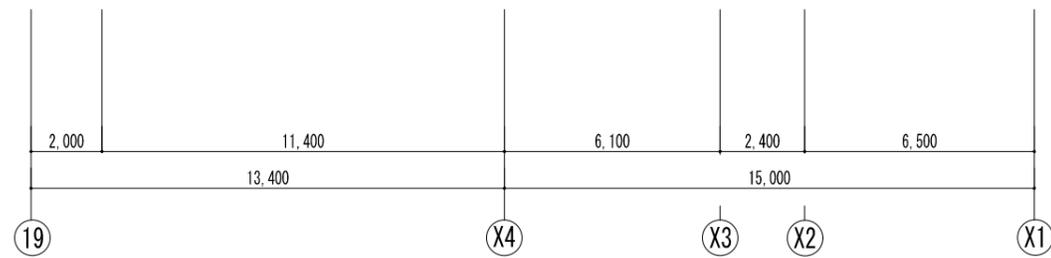

北立面图

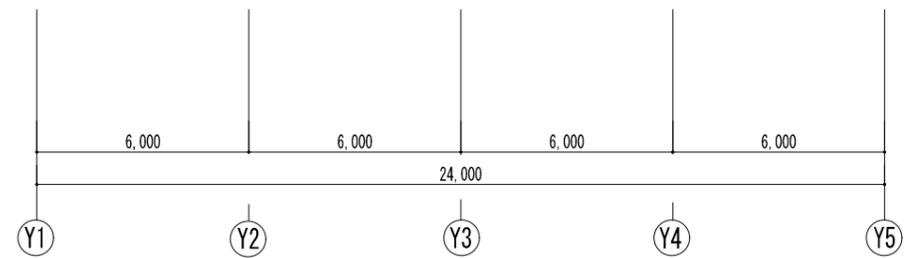

西立面图


月	日								
訂正									

番号  
**藍竹中工務店** 建築士法第二十条に基づく設計者の表示


作成 21.07.30  
 校訂  
 監理

名称 日本芸術文化振興会準町地区建物等調査  
 伝統芸能情報館 立面図2  
 設計 NO  
 図面 NO  
**建-36**  
 縮尺 A3 1:200



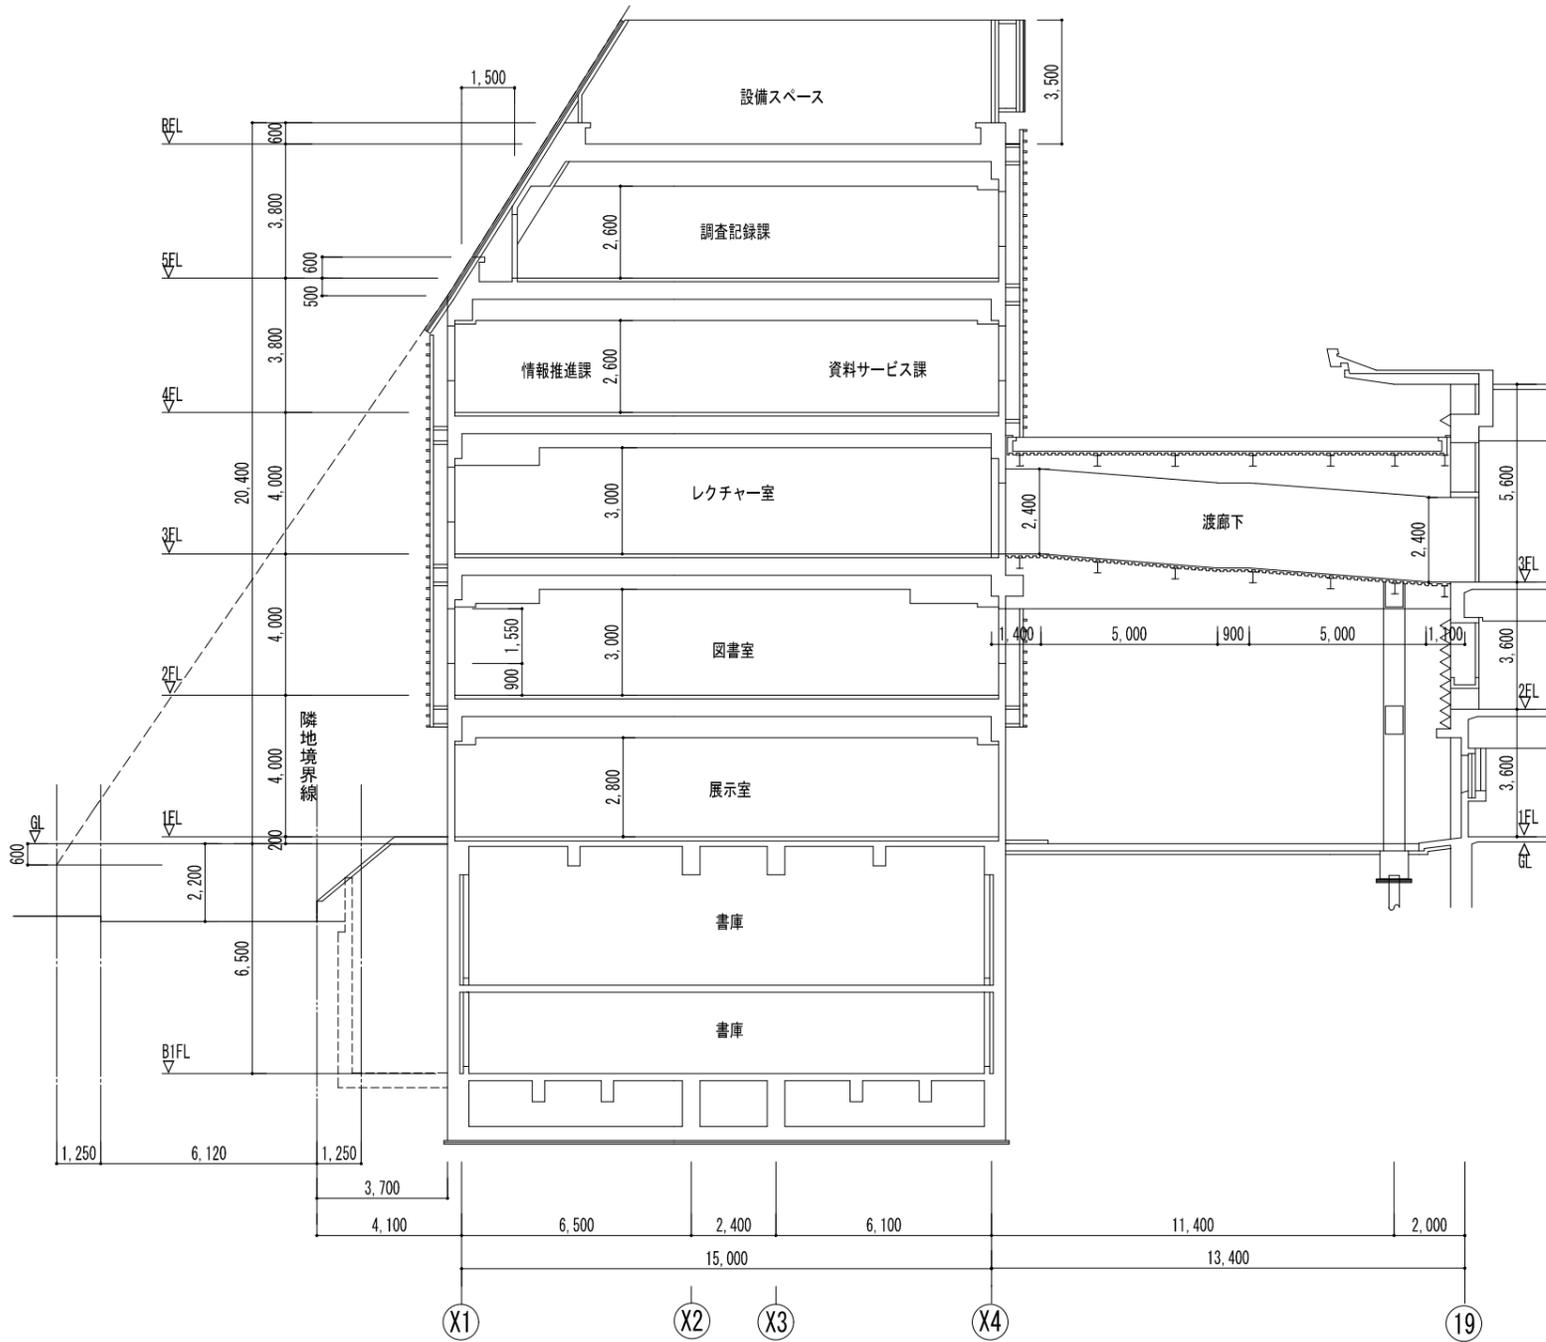


A-A 断面図

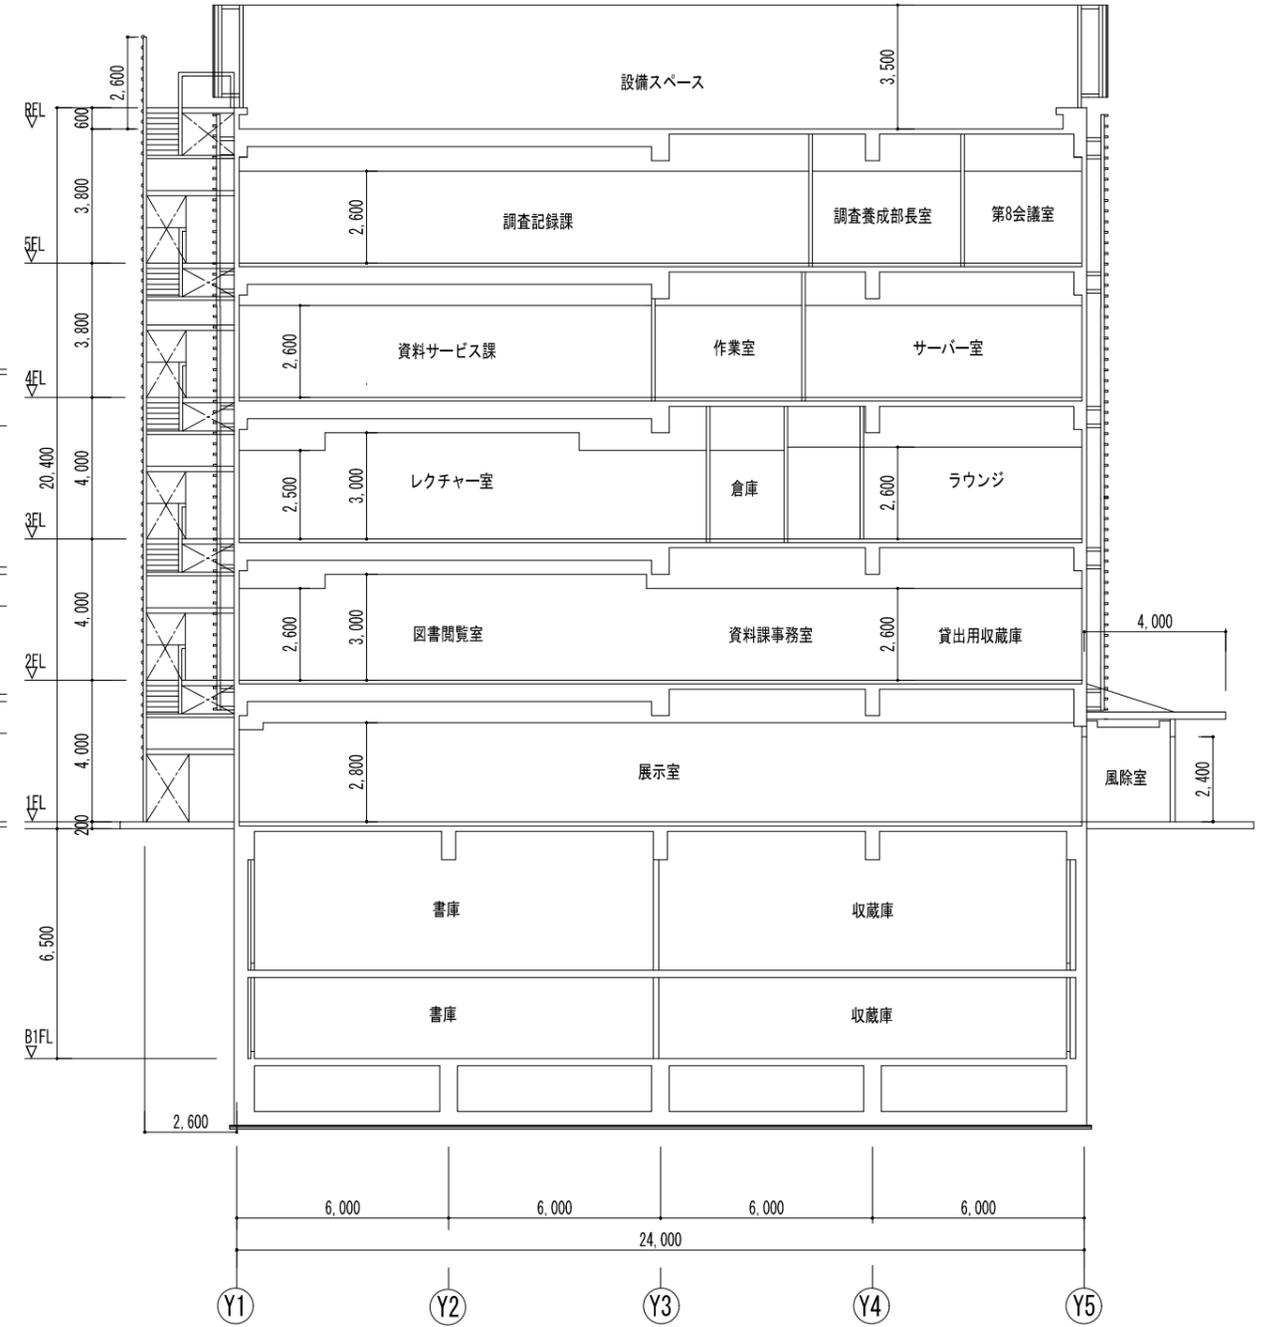


B-B 断面図




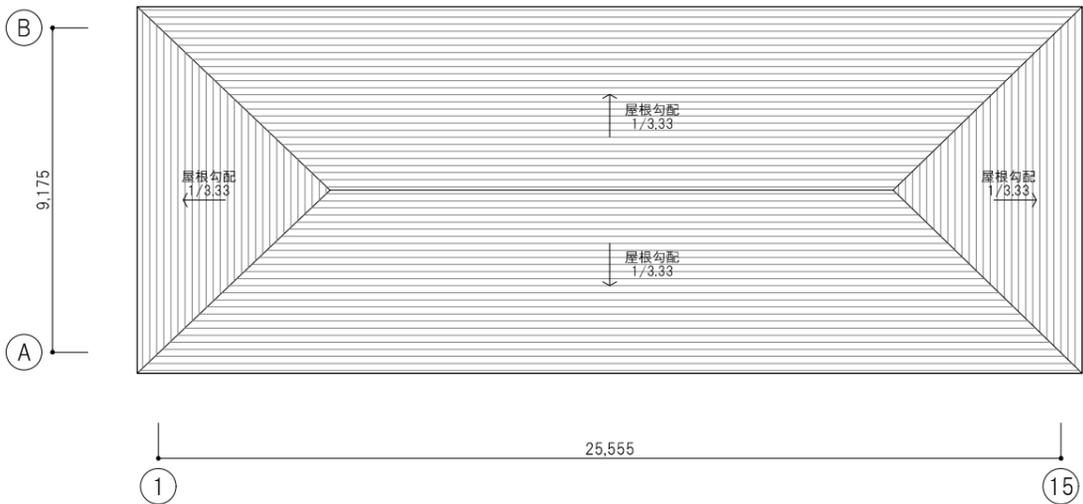


屋根伏図

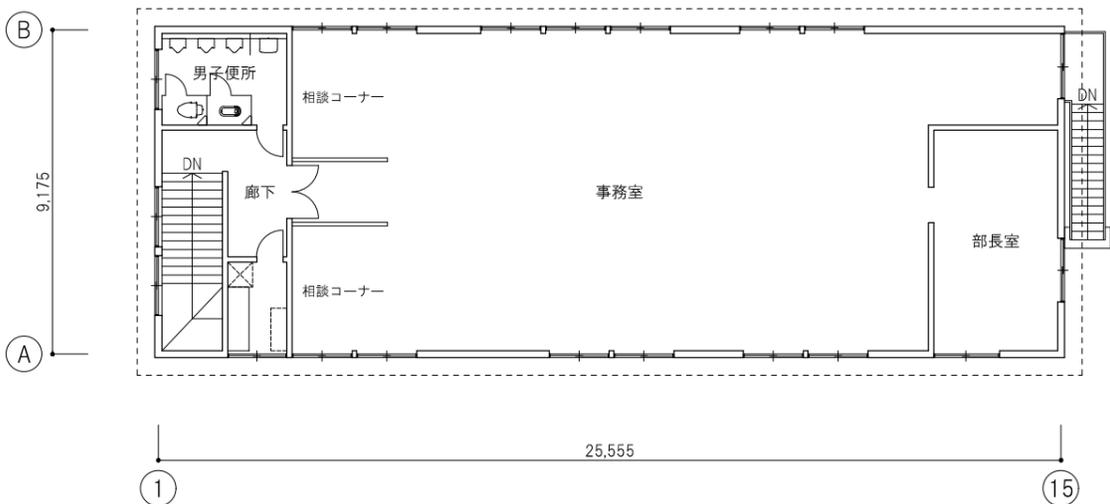


2階平面図

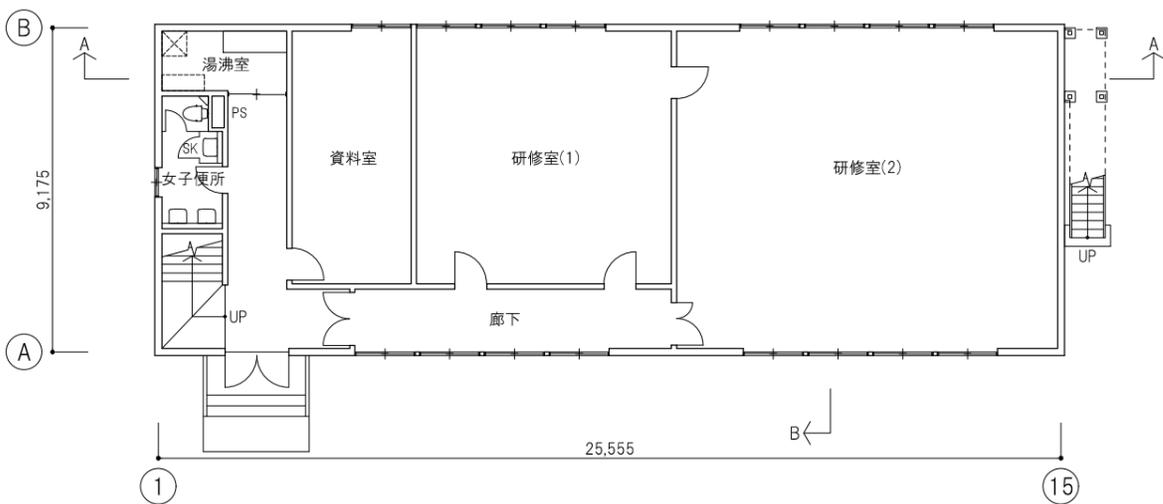

1階平面図

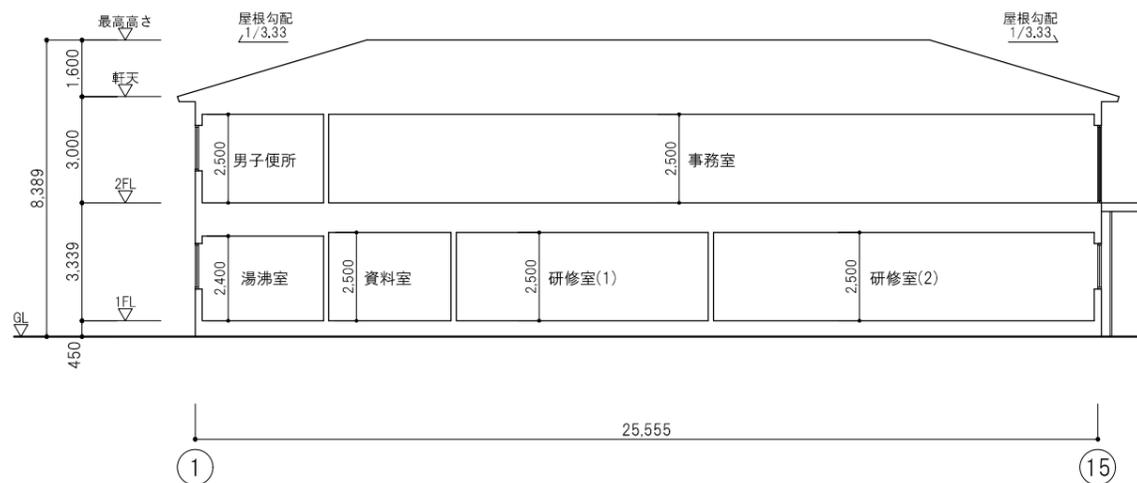

A-A断面図

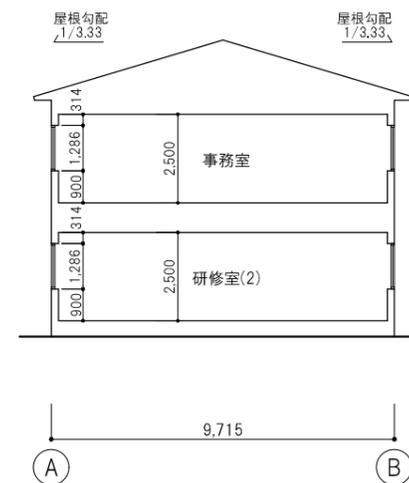


B-B断面図


月	日	欄	備考	監理	設計	21.07.30	実施	日本芸術文化振興会準町地区建物等調査	設計 NO	図章 NO
				監理	設計			事務所別館 平面図・断面図	A31:200	建-38






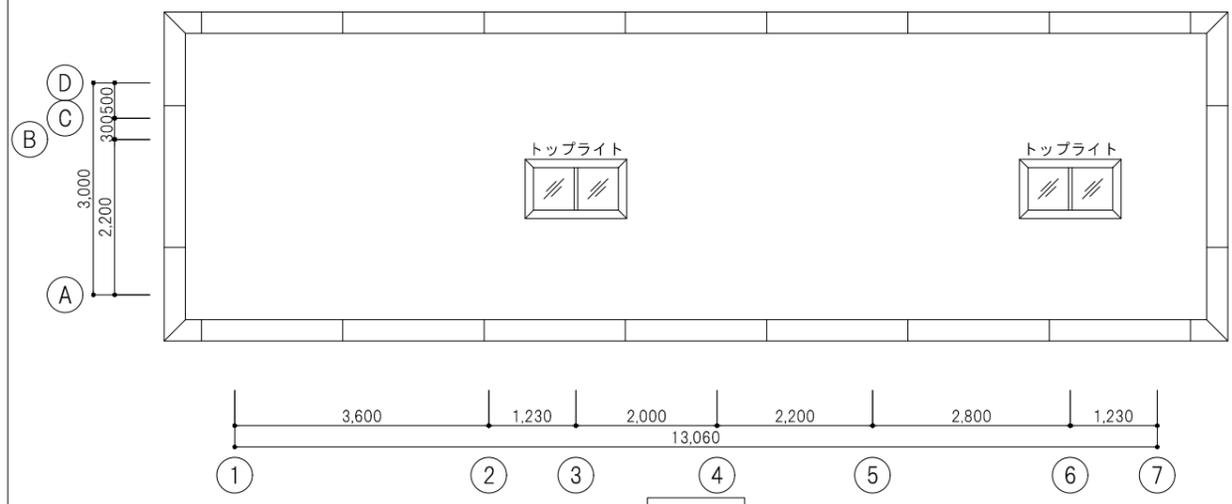


屋根伏図

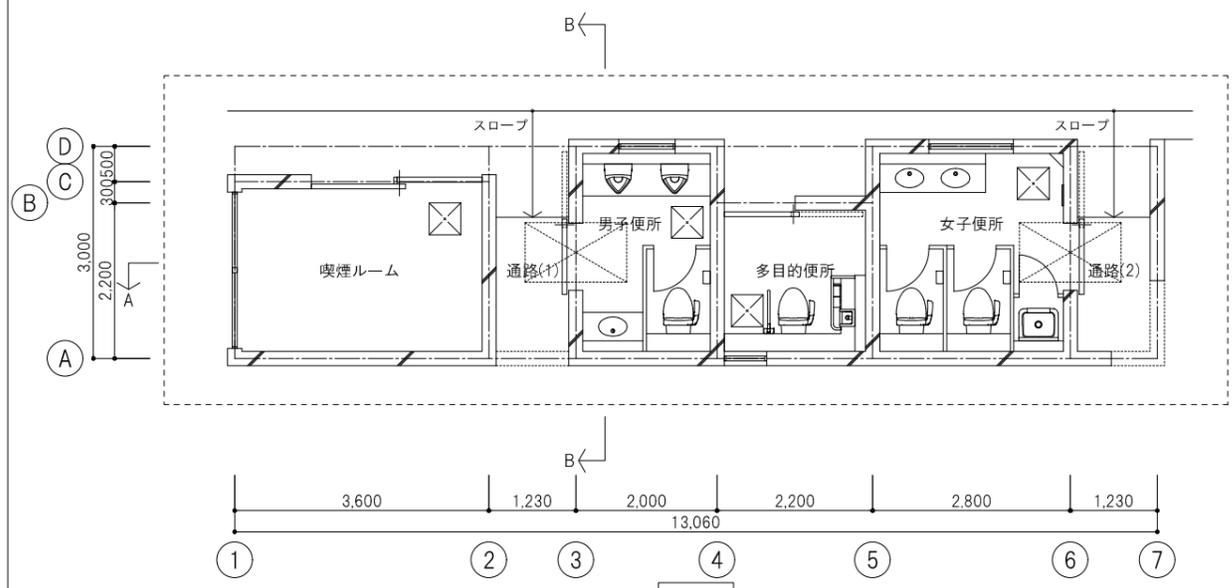


平面図

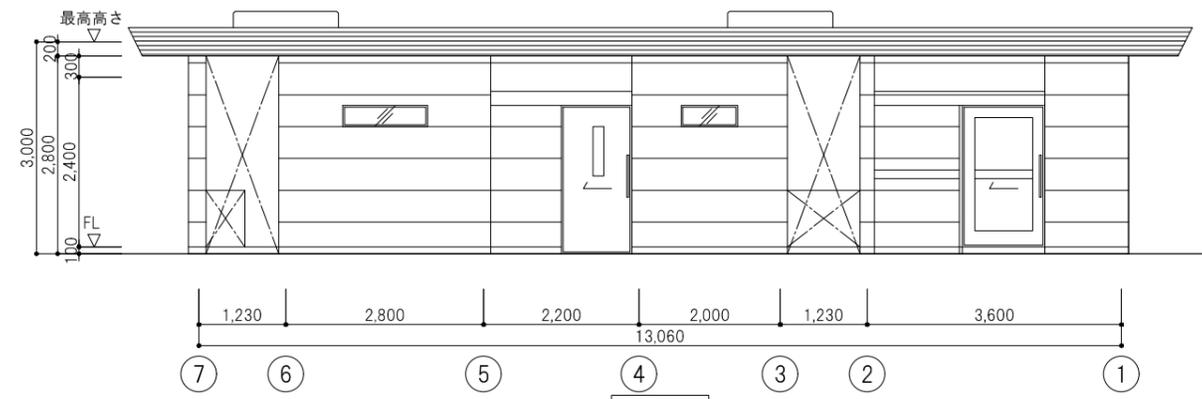


北立面図

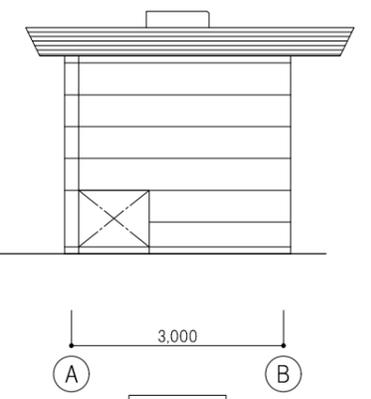


東立面図

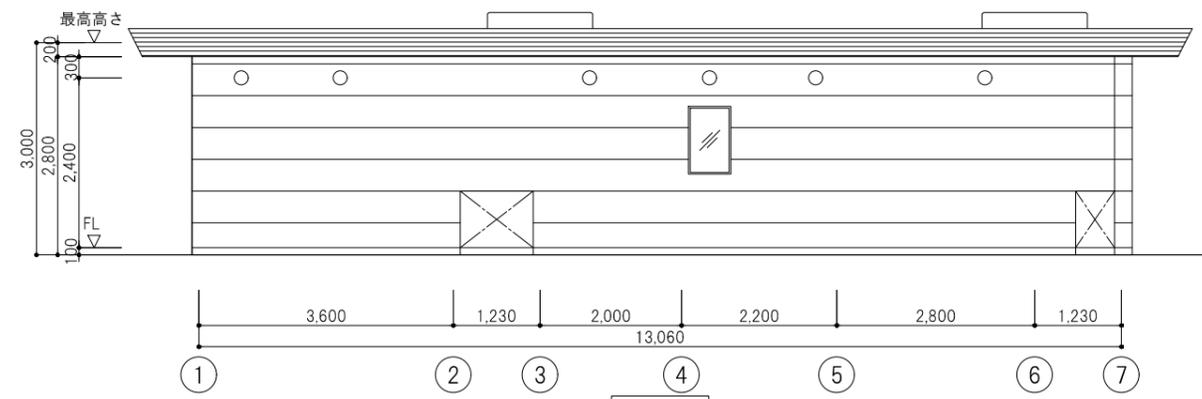


南立面図

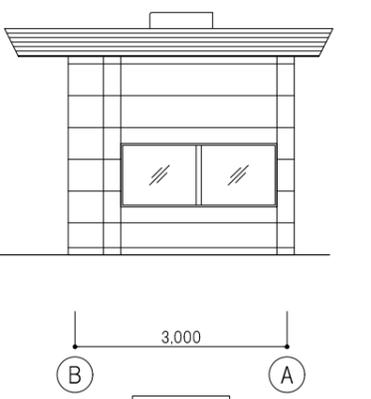

西立面図

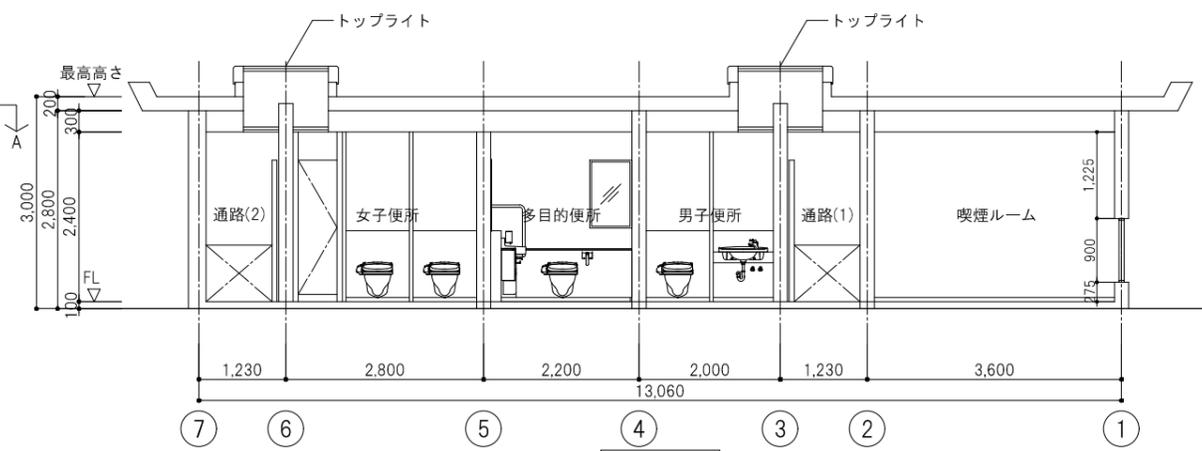


A-A断面図

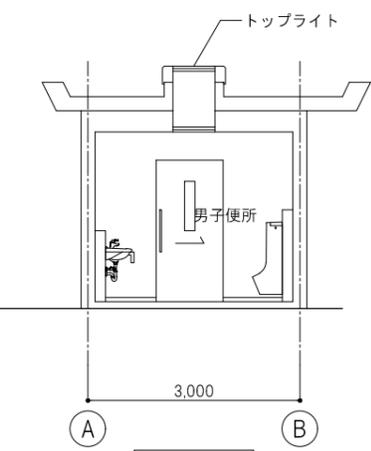


B-B断面図

月	日	作成	21.07.30	実施	日本芸術文化振興会集町地区建物等調査	設計NO	図面NO
訂正		実施		実施	屋外便所 平面図・立面図・断面図		建-40
						A3 1:100	




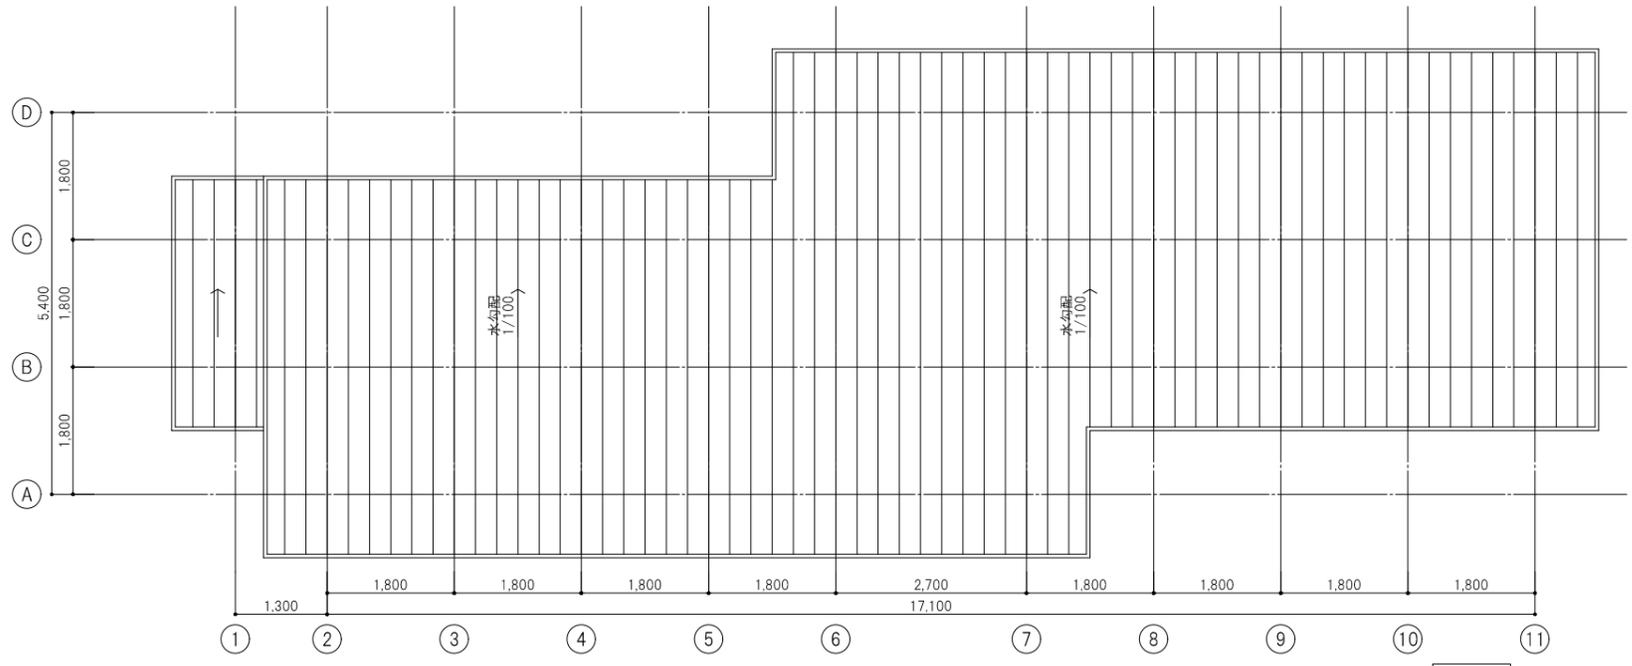

屋根伏図

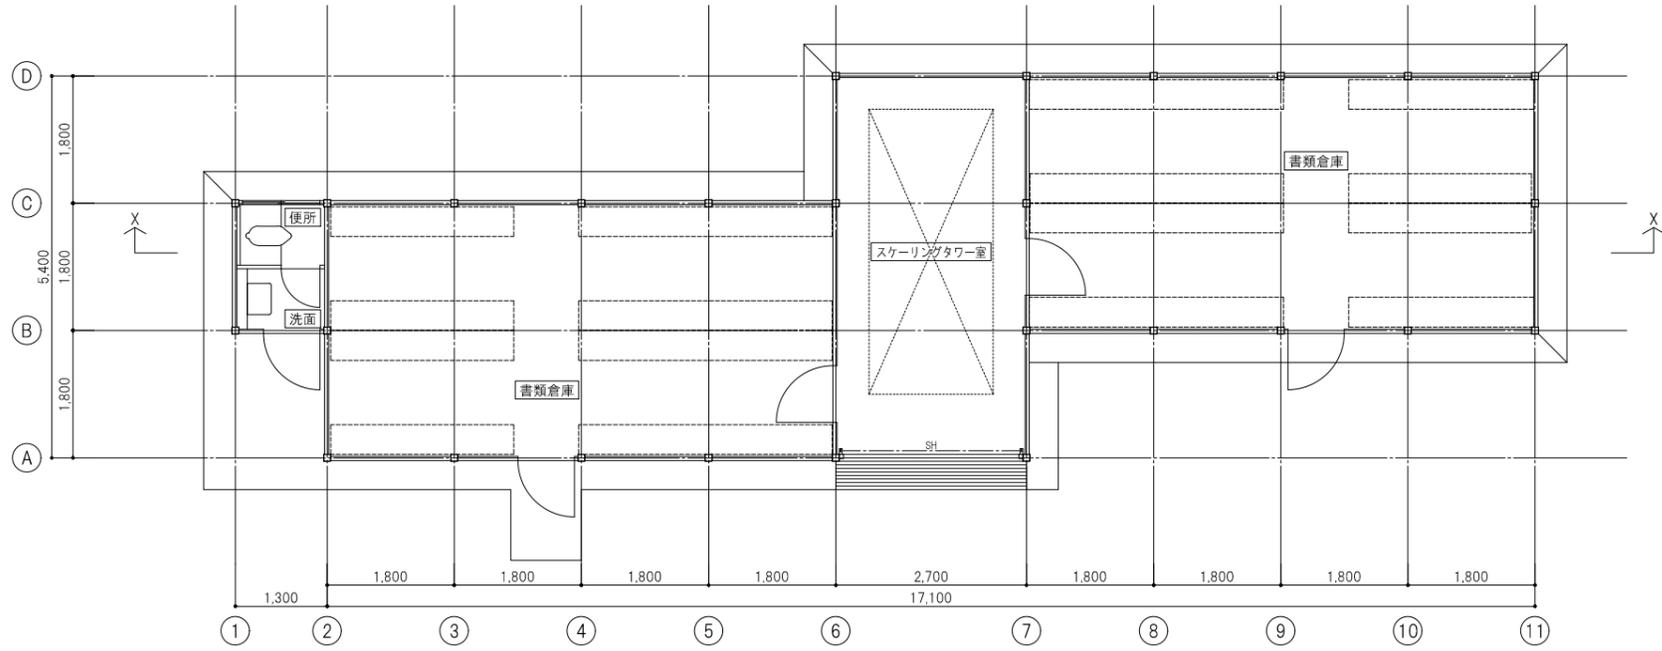


平面図

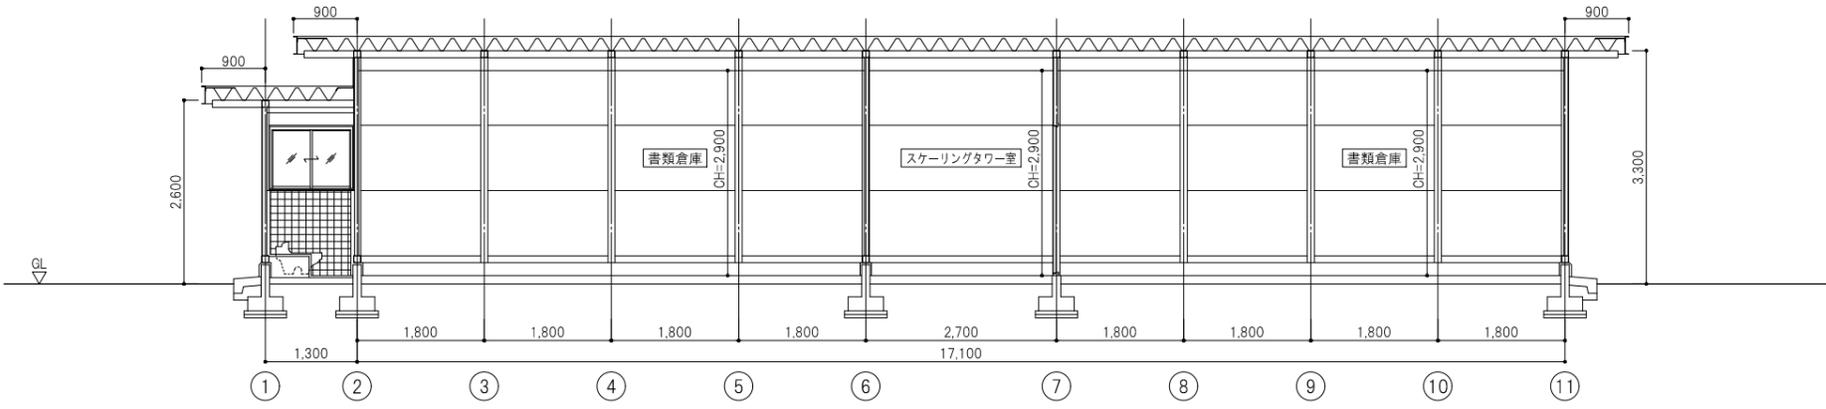


X-X断面図

月 日		図 号		縮 尺		作成	21.07.30	設計 NO		図 名 NO	
訂 正		倉庫A		縮 尺		発行		日本芸術文化振興会集町地区建物等調査		建-41	
								倉庫A 平面図・断面図			A3 1:100




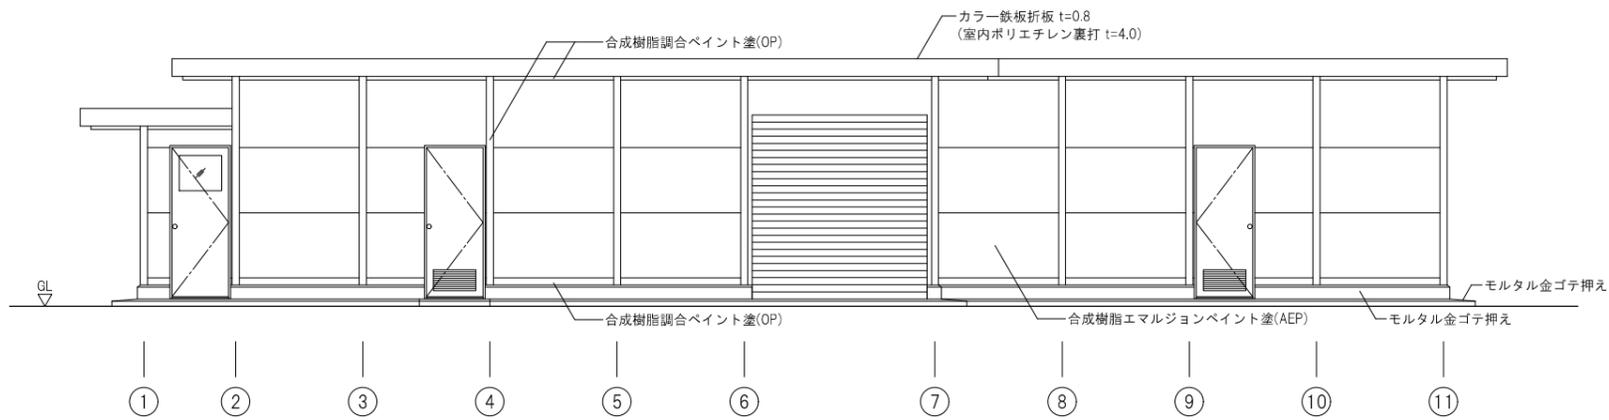


南立面図

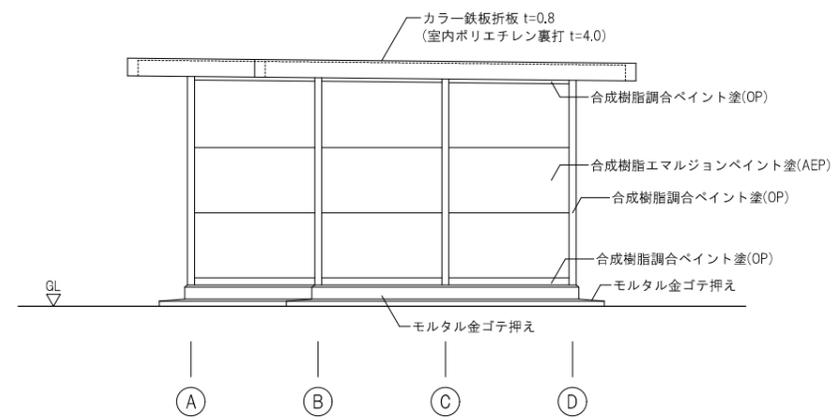

東立面図

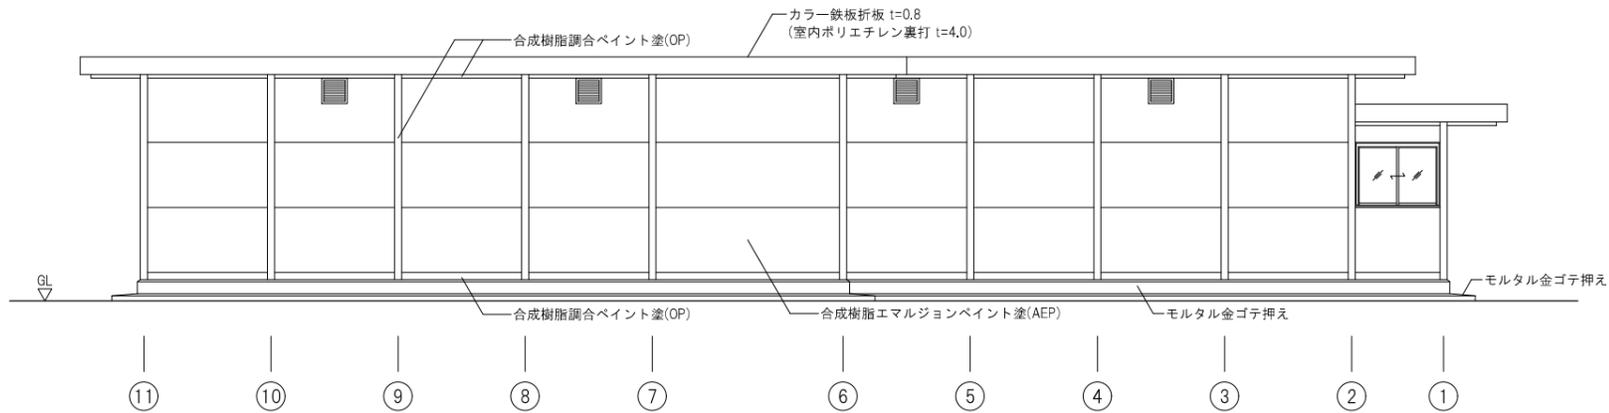


北立面図

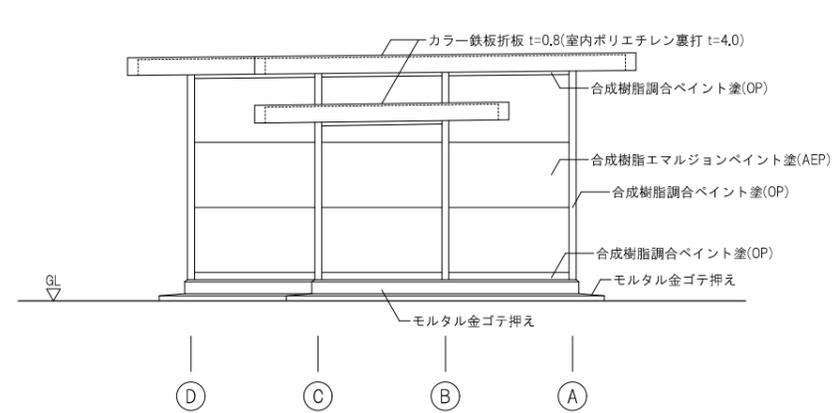


西立面図




月	日	図	名	縮尺	備考	作成	承認	名称	図号	図名
						21.07.30		日本芸術文化振興会集町地区建物等調査		倉庫A 立面図
										建-42
										A3 1:100

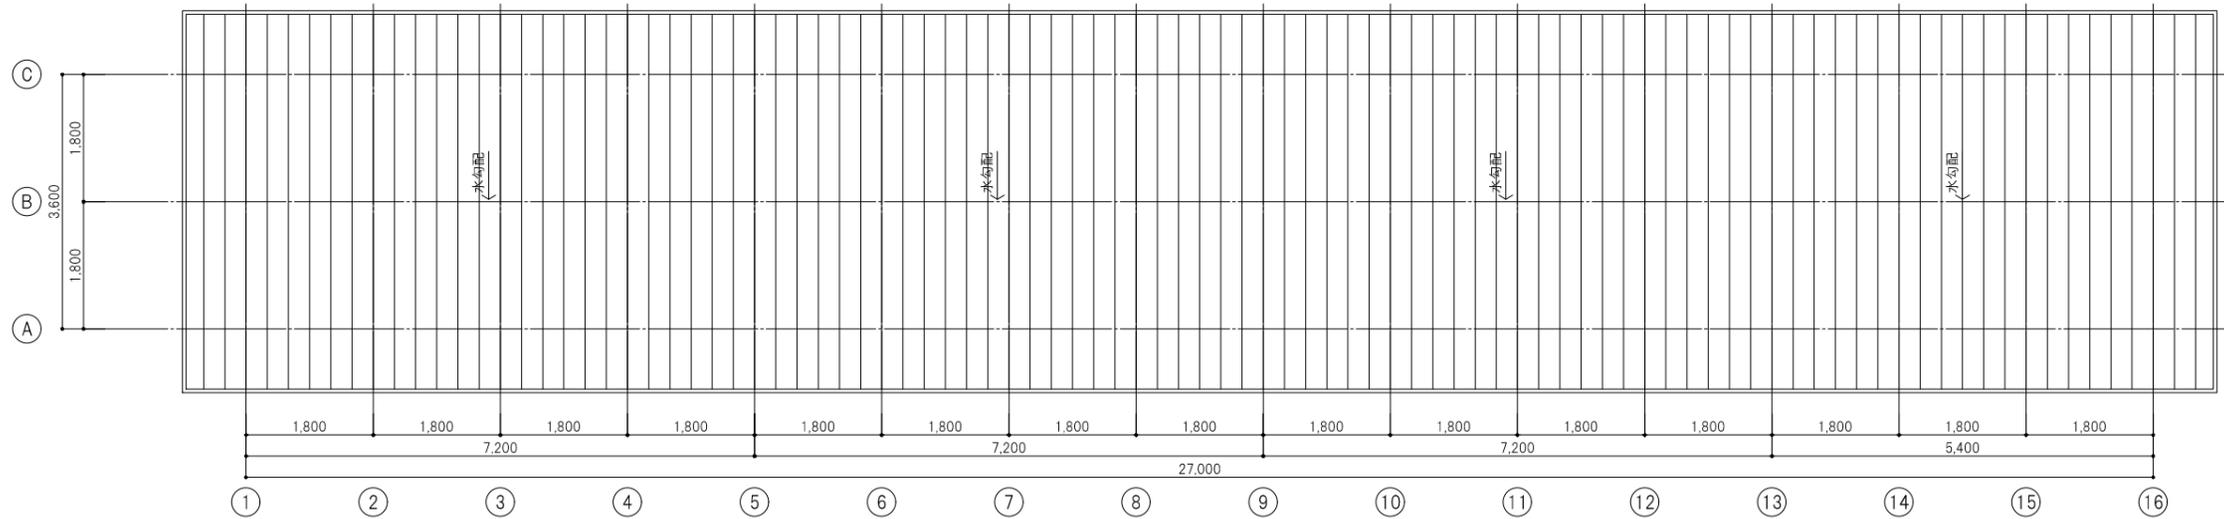

屋根伏図

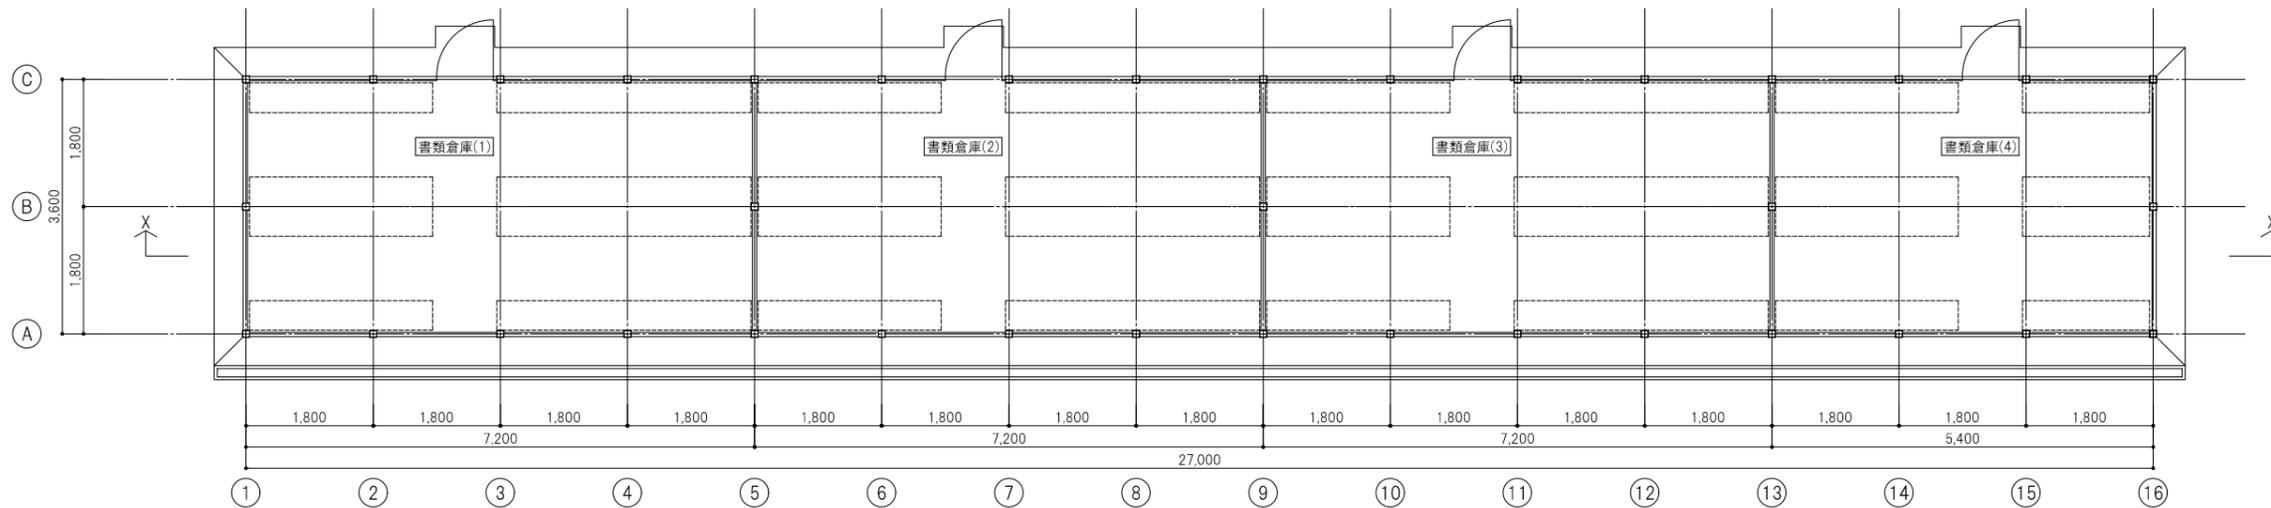


平面図

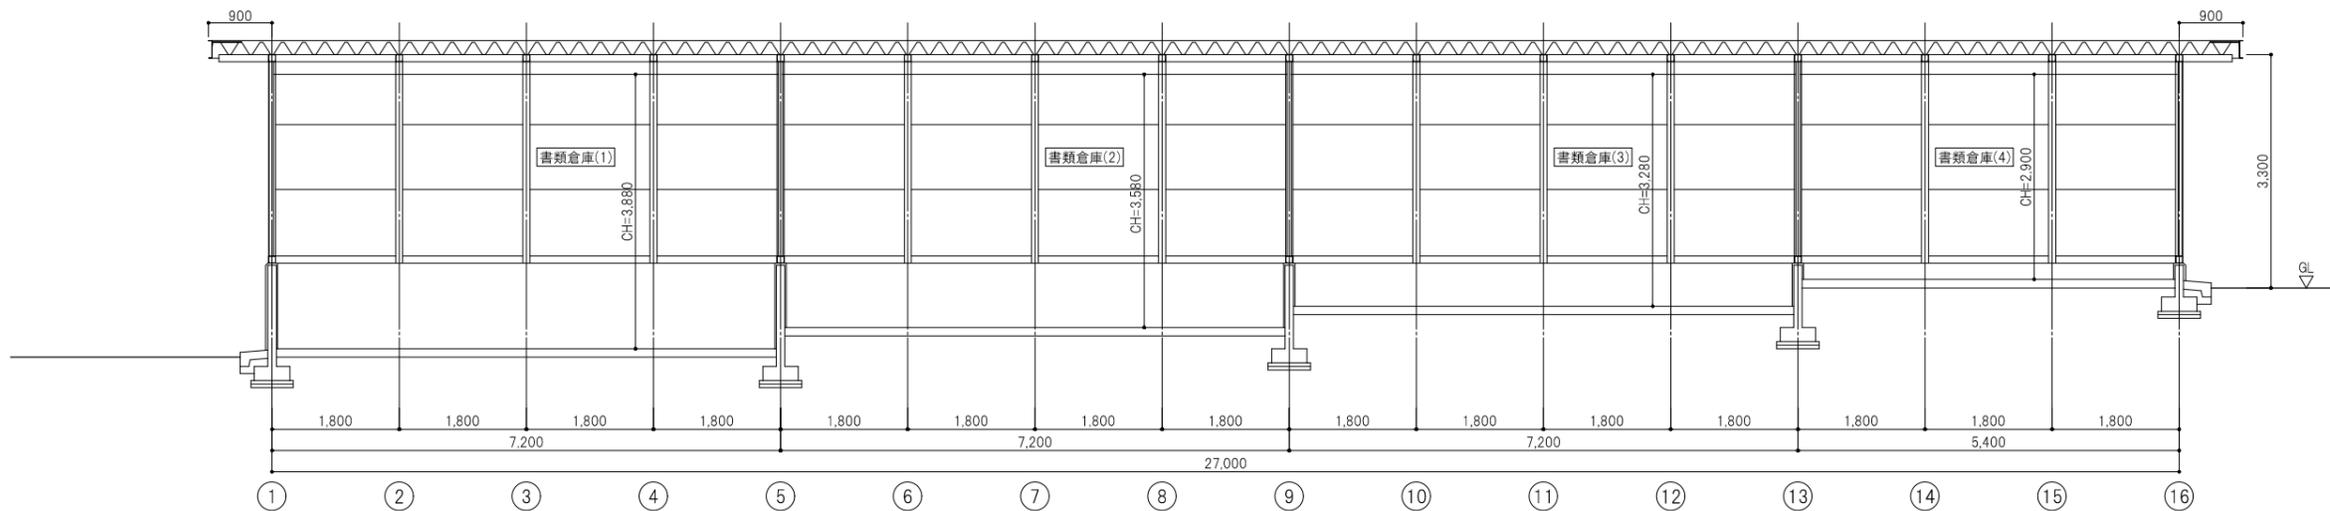


X-X断面図

月	日	欄	備考	審計	21.07.30	設計	日本芸術文化振興会集町地区建物等調査	設計 NO	図面 NO
				審計		設計	倉庫B 平面図・断面図		建-43
								A31:100	




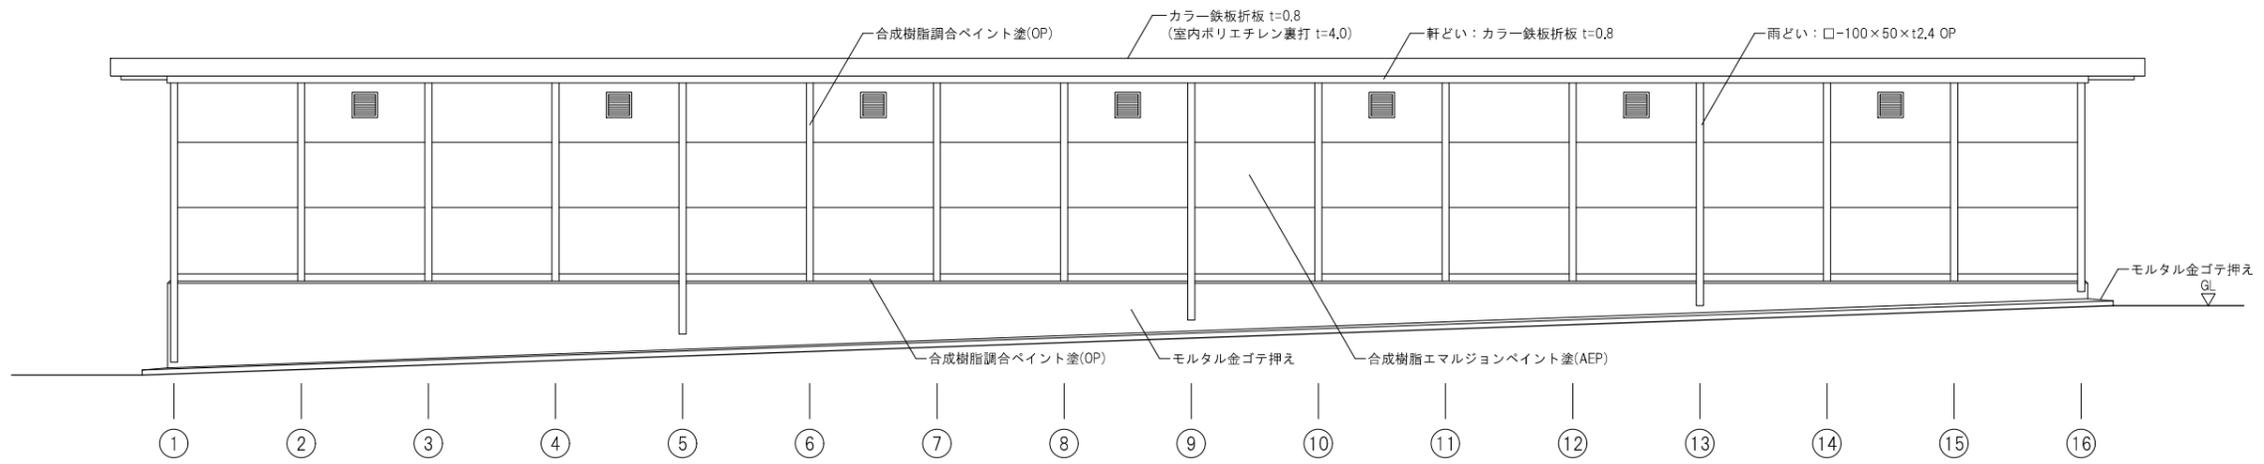


西立面図

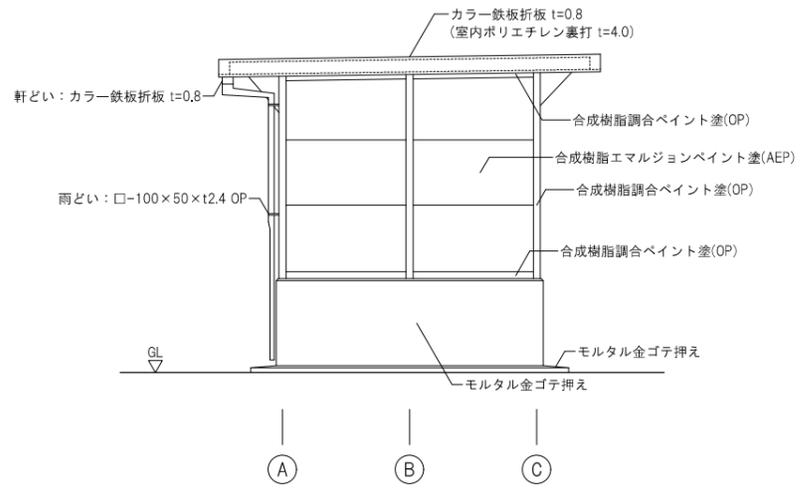

北立面図

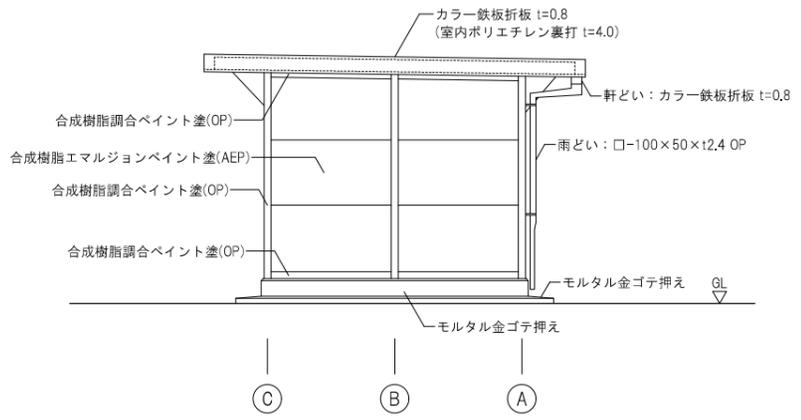





南立面図

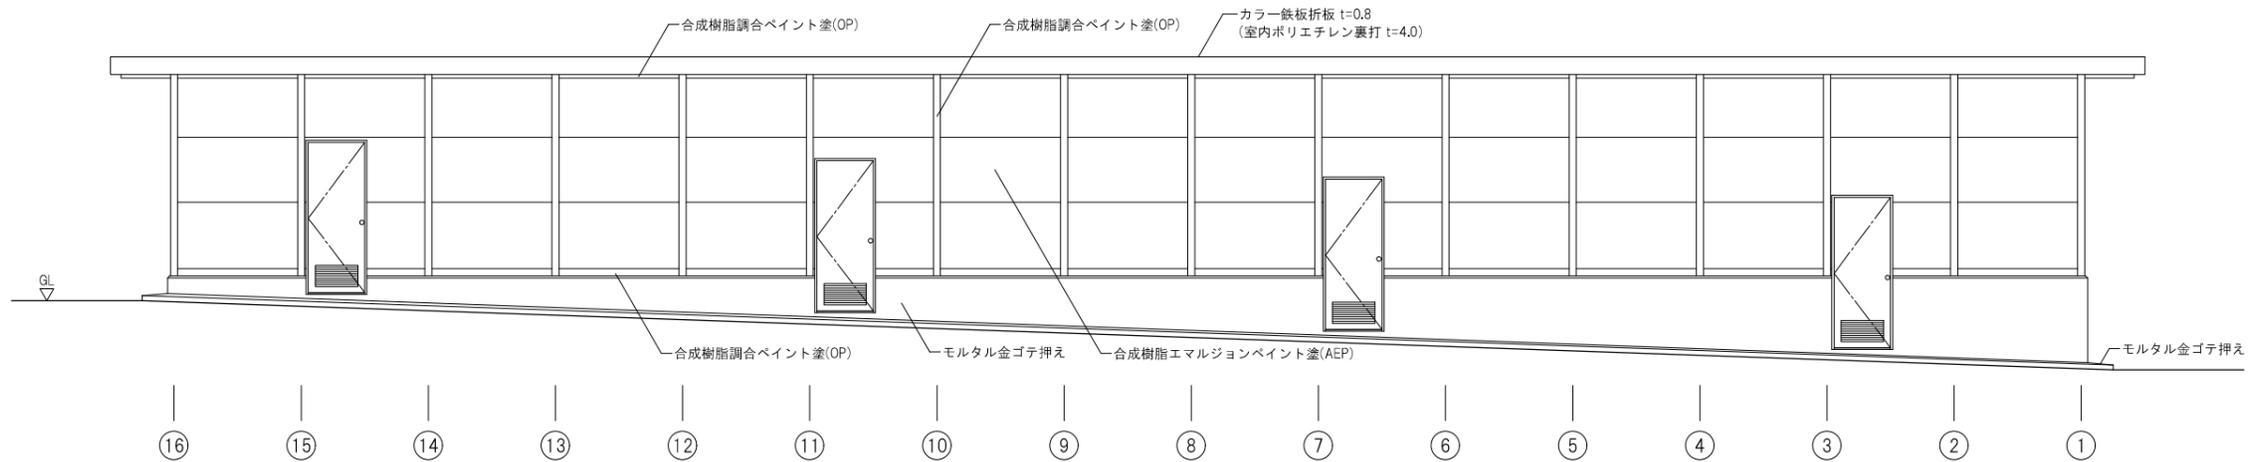


東立面図


図名	倉庫B 立面図	縮尺	A31:100	設計NO		図面NO	建-44
作成	21.07.30	監修		名称	日本芸術文化振興会隼町地区建物等調査		
発行		立脚地		別冊	倉庫B 立面図		
設計		設計		設計	倉庫B 立面図		
				製図	倉庫B 立面図		



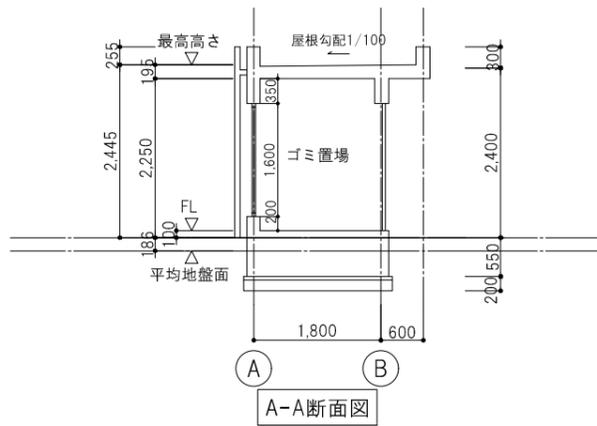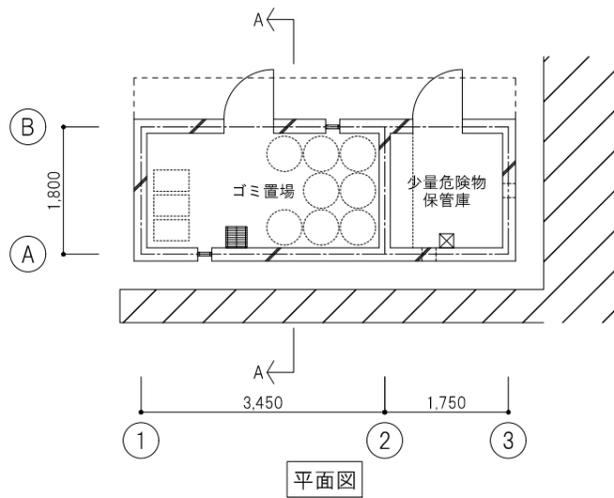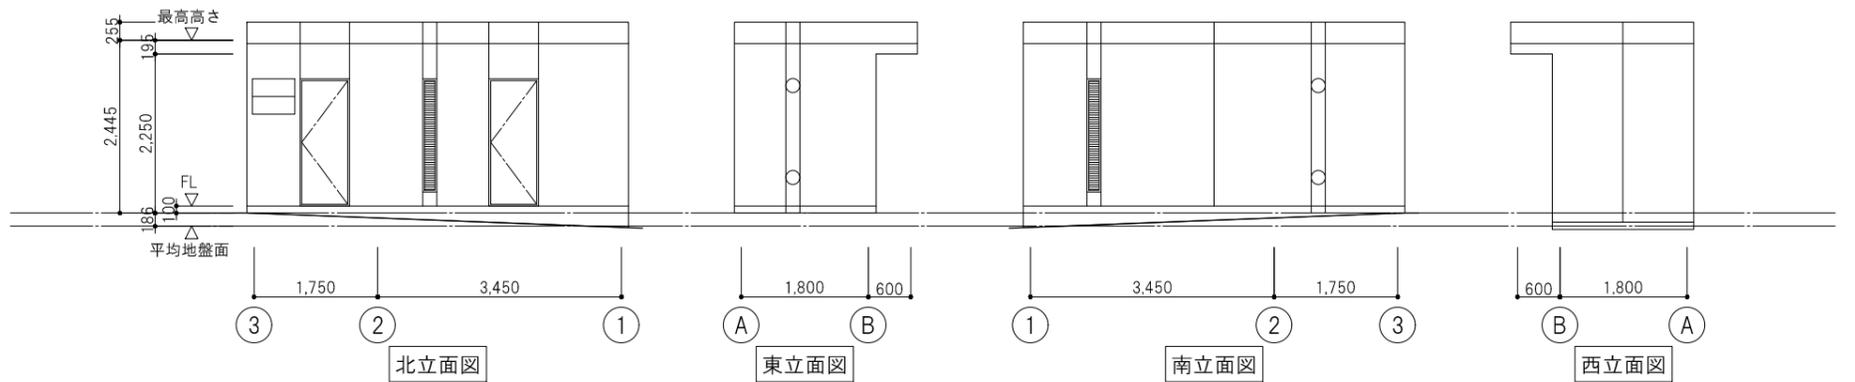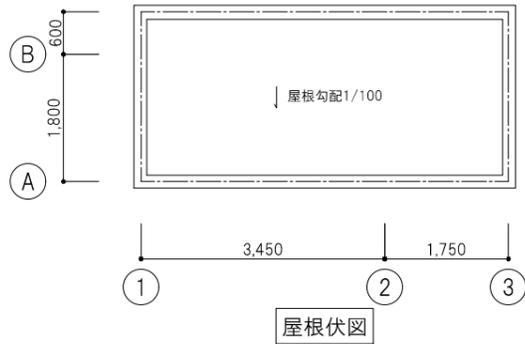


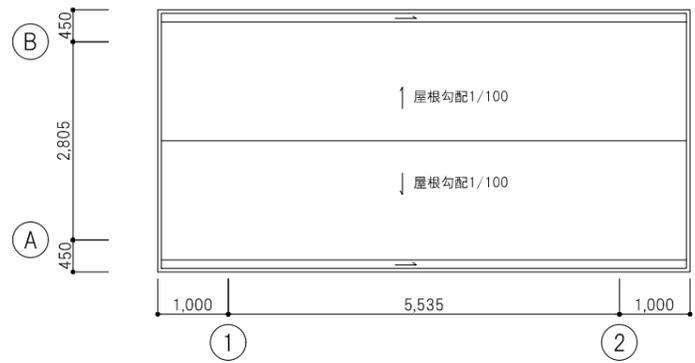


屋根伏図

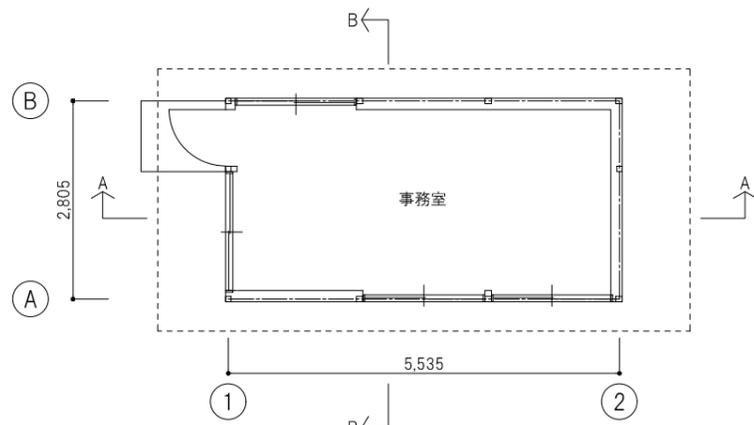


1階平面図

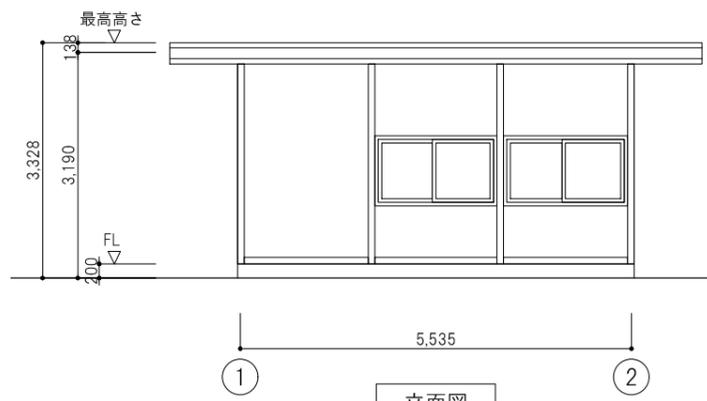


立面図

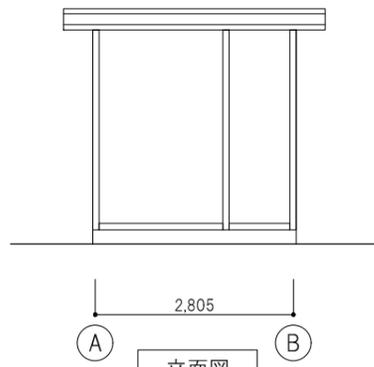


立面図

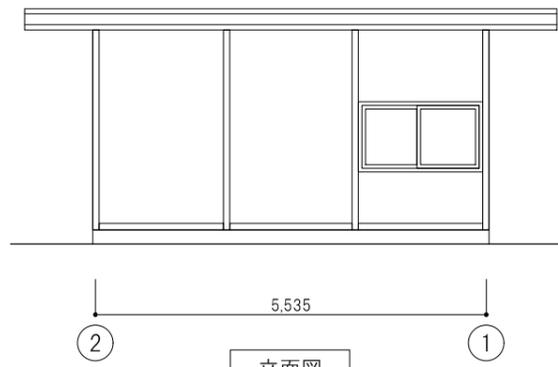


立面図

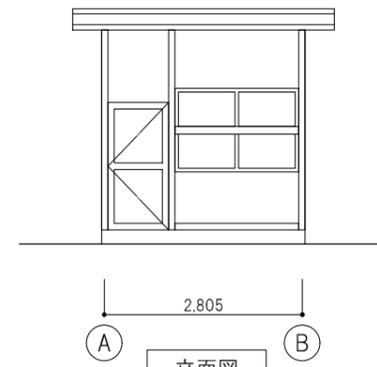

立面図

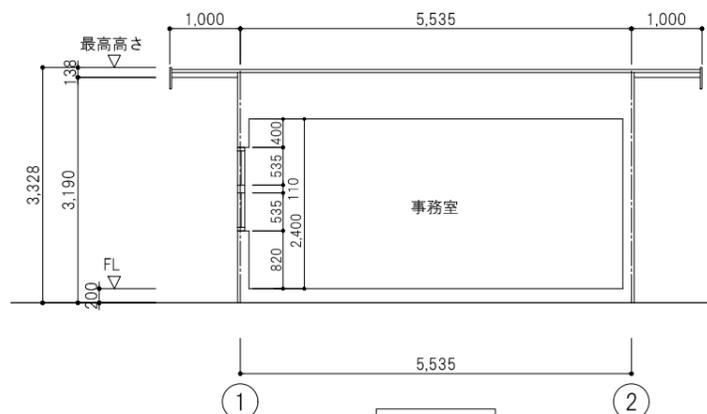

A-A断面図

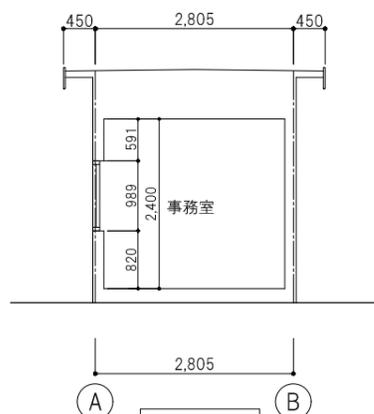

B-B断面図

月	日								
訂	正								

製	作	者	
監	理	者	

設	計	者	藍竹中工務店	建築士法第二十八号に基づく設計者の表示
完	成	日	21.07.30	

名	称	日本芸術文化振興会準町地区建物等調査
種	別	箱尺
断	面	監視所(第二駐車場) 平面図・立面図・断面図
縮	尺	A3:1.00

図	紙	NO	
設	計	NO	



項目	仕上・仕様
床	アーケード部分：花崗岩J&P 犬走り（三面）：砕石入コンクリート洗出し目地切 管理楽屋関係者出入口部分：砕石入コンクリート洗出し目地切
壁、独立柱（1階部分）	フッ素樹脂塗装吹付
校倉部	プレキャストコンクリート特殊仕上 フッ素樹脂塗装吹付
垂木型	コンクリート特殊仕上 フッ素樹脂塗装吹付
屋根	一般部：アスファルト防水の上、押えコンクリート、ゴム系シート防水 t=1.2の上 シート防水 庇部：樹脂モルタルゴム系シート防水 t=1.2の上 シート防水
開口部	1階正面：ブロンズサッシュ 厚10mm 磨きガラス嵌殺し 出入口：強化ガラス扉 側、背面：アルミサッシュ デュラクロン仕上
光庭外部仕上	床：シート防水の上、珪石パーライトモルタル押え 砂利敷き 外壁仕上：フッ素樹脂塗装吹付
屋上外部階段	床：色モルタル金鍍押え（外壁と同色） 壁：色モルタル金鍍押え（外壁と同色）
2、3階消防用バルコニー	床：シート防水下地、色モルタル押え 壁：フッ素樹脂塗装吹付 天井：フッ素樹脂塗装吹付

## ②演芸場

項目	仕上・仕様
外壁	フッ素樹脂塗装吹付
ひさし(屋根)	上端：防水モルタル はな・下端：コンクリート補修の上 フッ素樹脂塗装吹付
屋根	アスファルト防水 押えコンクリートこて仕上の上 シート防水 銅板 ア0.3一文字葺き及び瓦棒葺き 硫化いぶし 樋：銅板 t0.8 加工 硫化いぶし

## ③事務棟

項目	仕上・仕様
屋根	普通コンクリート直押えア60 伸縮目地切（非加硫 ブチルゴム）W20 アスファルト防水ア10 A種密着工法 コンクリート直押え 設備基礎
EV・設備機械室	シート防水（加硫布ゴムシート）ア1.2 保護塗装（ハイパロン程度）
パラペット笠木	アルミ二次電解着色
外壁	（東面）アルミサッシュ二次電解着色 アルミスパンドレル （西面、EV機械室）押出成型セメント板（横積）フッ素樹脂塗装吹付 （南、北面）磁器質タイル（100□）後付工法
屋上目隠し	アルミスパンドレル 二次電解着色 RFL+H3,000
開口部	（東面）堅軸回転及びはめ殺し アルミサッシュ二次電解着色 （西面）堅軸回転及外開き及びはめ殺し アルミサッシュ二次電解着色 （南、北面）堅軸回転アルミサッシュ二次電解着色 スチールフラッシュ建具（塩化ビニルエナメル塗り）
外部階段	本体：スチール溶融亜鉛めっき 庇：笠木 アルミ二次電解着色 ステンレス折板 縦格子：アルミ二次電解着色 （東面全面）アルミスパンドレル
巾木	（東面）花崗岩バーナー t25 （西面）コンクリート打放しフッ素樹脂塗装
渡り廊下	
屋根	シート防水（加硫布ゴムシート）、内断熱（ポリスチレンフォーム吹付t25）保護塗装（ハイパロン程度） パラペット笠木：アルミ二次電解着色 縦樋：白ガス管100φ
外壁	アルミカーテンウォール二次電解着色 アルミスパンドレル 開口部：はめ殺しアルミサッシュ二次電解着色
足元廻り	軒天：アルミスパンドレル二次電解着色、柱：コンクリート打放しの上、フッ素樹脂塗装

## ④伝統芸能情報館

項目	仕上・仕様
屋根	アスファルト防水 押えコンクリートア80(溶接金属 100 x 100 x 6φ) 防水立上り部：アスファルト防水乾式工法 ケイ酸カルシウム板 ア12 スラブ下：現場発泡断熱材 ア15吹付(室内に面する部分)
パラペット笠木	アルミ製笠木 二次電解着色
外壁	(低層部)フッ素樹脂塗装(クリア) (中高層部)複層塗材E+非汚染型セラミック樹脂塗装 アルミルーバー 二次電解着色 (屋外階段)アルミルーバー 二次電解着色 1階：FRPグレーチング
庇	アルミハニカムパネル ア100 フッ素樹脂焼付塗装 樋：ステンレス製鋼管 50φ (HL仕上げ) 防塵網：ステンレス製
建具	アルミ製 二次電解着色 鋼製建具(外部：FE塗装、内部：SOP塗装) ステンレス製(HL仕上)
渡り廊下	
屋根	シート防水 ア2.0(外断熱工法 PF板 ア25)
外壁	アルミスパンドレル 二次電解着色 複層塗材E+非汚染型セラミック樹脂塗装
軒天	アルミスパンドレル 二次電解着色

## ⑤事務所別館

項目	仕上・仕様
屋根	カラーベストコロニアル葺（下地 アスファルトルーフィング22kg 下地 耐火野地板 ア18）
軒裏	ALC版 ア50 吹付タイル
外壁	ALC版 ア50 吹付タイル
腰	モルタル刷毛引
基礎	鉄筋コンクリート造 布基礎
軸部	軽量鉄骨
建具	引違いアルミサッシ
樋	軒樋：塩ビ120□ 縦樋：塩ビ75φ
ポーチ	犬走り：磁器質タイル貼り 軒裏：ケイ酸カルシウム板 ア6VP 屋根：コロニアル 鉄骨造 段板：CR-3.2 手摺：鉄骨O.P.
外階段	

## ⑥屋外便所

項目	仕上・仕様
屋根	コンクリート金コテ下地塩ビ製シート防水 ア1.2
外壁	コンクリート下地防水形複層塗材E ゆず肌状仕上
外部建具	ステンレス製額入り片引き戸、アルミ製嵌め殺し窓
樋	ステンレス製 φ75
基礎	コンクリート下地防水形複層塗材E ゆず肌仕上
外壁目地	コンクリート下地防水形複層塗材E ゆず肌仕上
破風・軒天	合板 ア12 アスファルトルーフィング下地 カラーステンレス横葺き ア0.35

## ⑦倉庫A

項目	仕上・仕様
犬走り	モルタル金ゴテ押え
腰壁	モルタル金ゴテ押え
外壁	合成樹脂エマルジョンペイント塗(AEP)
柱型・梁型	合成樹脂調合ペイント塗(OP)
屋根	カラー鉄板折板 ア0.8(室内ポリエチレン裏打 ア4.0)

## ⑧倉庫B


項目	仕上・仕様
犬走り	モルタル金ゴテ押え
腰壁	モルタル金ゴテ押え
外壁	合成樹脂エマルジョンペイント塗(AEP)
柱型・梁型	合成樹脂調合ペイント塗(OP)
屋根	カラー鉄板折板 ア0.8(室内ポリエチレン裏打 t=4.0)
樋	軒樋：カラー鉄板折板 ア0.8 雨樋：□-100×50×ア2.4 OP

## ⑨ゴミ置場・危険物保管庫

項目	仕上・仕様
屋根	コンクリート金コテ下地塩ビ製シート防水 ア2.0
外壁	コンクリート打放仕上
外部建具	スチールドア(フッ素樹脂エナメル塗り)
樋	ステンレス製 縦樋φ75 横引きドレイン1ヶ所
基礎	コンクリート打放
パラペット・軒天	コンクリート打放仕上

## ⑩監視所（第二駐車場）

項目	仕上・仕様
屋根	ルーフデッキ ア0.6 裏面ポリフォーム貼 ア4
軒天	ルーフデッキ裏面あらかし 軒先ポリカット
外壁	フレキシブルボード ア8 リシン吹き付け
建具	アルミサッシ 二次電解着色

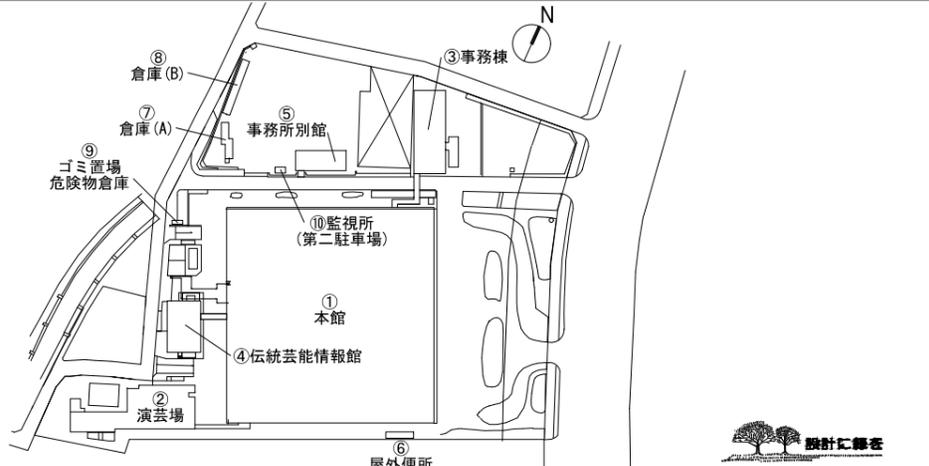

月	日	欄外	欄内	欄外	欄内	欄外	欄内

欄外	欄内	欄外	欄内

欄外	欄内	欄外	欄内

作成	確認	名称	図号	図名
21.07.30		日本芸術文化振興会集町地区建物等調査		
		外部仕上表		

図号	図名	図号	図名

階	室名	内装制限	天井高	床	仕上	幅木 (腰)	仕上	壁 (柱形)	仕上	梁形	仕上	天井	仕上	回り縁	造り付け造作・付属器具等
		排煙方式	床仕上高		下地		下地		下地		下地		下地		
		免除根拠	床スラブ高		防水種別		高さ		認定番号		認定番号		認定番号		
	大劇場・ロビー・ラウンジ部分														
1	玄関広間		3,100	カーペット 防水下地・モルタル下地・フェルト下地	桧生地		サングレード(砂入左官仕上) モルタル押え					杉柢合板 底目地 生地			風除部分：シュロマット 嵌め殺しガラス面：アルミ製スダレ付
1	客用男子便所		2,400	大理石(洗面所より内部)	-		大理石					サンフット			スクリーン：大理石 H=1,800 鏡
1	客用女子便所		2,400	大理石(洗面所より内部)	-		大理石					サンフット			スクリーン：大理石 H=1,800 鏡
1	調光室		2,500	タイルカーペット	ビニル幅木		EP モルタル押え					EP GB-R下地			
1	公演監事室		3,100	タイルカーペット	桧 OP		有孔ハードボード EP(グラスウール入り)					有孔ハードボード EP(グラスウール入り)			
1	舞台効果室		2,500	タイルカーペット	ビニル幅木		EP モルタル押え					EP GB-R下地			
1	中継室		2,400	タイルカーペット	桧 OP		有孔ハードボード EP(グラスウール入り)					有孔ハードボード EP(グラスウール入り)			
1	揚幕室		-	桧板	桧 OP		EP モルタル押え					EP GB-R下地			
1	音響調整室		2,350	タイルカーペット	桧 OP		ガラスクロス吸音ボード					ロックウール化粧吸音板 GB-R下地			
1	倉庫		-	モルタル金鍍仕上	-		モルタル金鍍仕上					コンクリート素地			
2	ラウンジ		3,500	カーペット モルタル下地・フェルト下地	桧生地		サングレード(砂入左官仕上) モルタル押え					杉柢合板 底目地 生地			手摺：カシ 笠木台：桧 CL ブロンズ製金物付
2	側廊		3,500	カーペット モルタル下地・フェルト下地	桧生地		サングレード(砂入左官仕上) モルタル押え					杉柢合板 底目地 生地			
2	客用男女子便所		3,400	大理石(洗面所より内部)	-		大理石					サンフット			スクリーン：大理石 H=1,800
2	倉庫		-	モルタル金鍍仕上	-		コンクリート素地					コンクリート素地			

- 内装制限凡例
  - 《不》下地共不燃材
  - 《準》下地共準不燃材以上
  - (不) 不燃材
  - (準) 準不燃材以上
  - (難) 難燃材以上
- 排煙方式凡例
  - 自然：自然排煙
  - 機械：機械排煙
  - 免除：排煙免除
- 排煙免除根拠凡例
  - 告口：平成12年建告1436四口による
  - 告ハ：平成12年建告1436四ハによる
  - 告ニ(1)：平成12年建告1436四ニ(1)による
  - 告ニ(2)：平成12年建告1436四ニ(2)による
  - 告ニ(3)：平成12年建告1436四ニ(3)による
  - 告ニ(4)：平成12年建告1436四ニ(4)による



<b>緑竹中工務店</b> <small>建築士法第二十条に基づく設計者の表示</small>	作成 21.07.30	承認			名称 日本芸術文化振興会隼町地区建物等調査	設計 NO	図面 NO <b>建 -52</b>
		発行	主担当	担当			
本館 内部仕上表 (1)							

階	室名	内装制限	天井高	床	仕上	幅木 (腰)	仕上	壁 (柱形)	仕上	梁形	仕上	天井	仕上	回り縁	造り付け造作・付属器具等
		排煙方式	床仕上高		下地		下地		下地		下地		下地		
		免除根拠	床スラブ高		防水種別		高さ		認定番号		認定番号		認定番号		
2	特別室		3,000	カーペット モルタル下地・フェルト下地	桧生地			ビニルクロス				杉桧合板 底目地 生地 GB-R下地		窓面木製障子付	
2	控室		3,000	カーペット モルタル下地・フェルト下地	桧生地			サングレード(砂入左官仕上) モルタル押え				杉桧合板 底目地 生地		窓面木製障子付	
2	前室		2,400	カーペット モルタル下地・フェルト下地	桧生地			サングレード(砂入左官仕上) モルタル押え				杉桧合板 底目地 生地			
2	化粧室		2,400	大理石	-			大理石				杉桧合板 底目地 生地		窓面木製障子付 化粧棚	
2	音響効果室		-	長尺ビニル床シート	桧 OP			有孔ハードボード EP(ガラスウール入り)				有孔ハードボード EP(ガラスウール入り)			
2	お休み処		3,000	タイルカーペット	桧生地			サングレード(砂入左官仕上) モルタル押え				杉桧合板 底目地 生地			
3	ラウンジ		2,200	カーペット モルタル下地・フェルト下地	桧生地			サングレード(砂入左官仕上) モルタル押え				杉桧合板 底目地 生地			
3	客用男子便所		2,400	大理石(洗面所より内部)	-			大理石				サンフット		スクリーン：大理石 H=1,800	
3	備蓄倉庫		-	モルタル金鍍仕上	-			モルタル金鍍仕上				コンクリート素地			
3	エコールーム		2,800	モルタル金鍍仕上	-			木毛板				木毛板 打込			
3	パントリー&厨房		-	塩化ビニル系タイル クリンカータイル(厨房側)	VP モルタル押え			VP(一部) モルタル押え				EP 合板下地		カウンター	
	大劇場客席廻り														
1~3	客席		-	カーペット 防水下地・モルタル下地・フェルト下地 (蹴込モルタルVP)	桧生地			サングレード(砂入左官仕上) モルタル押え				杉桧合板 底目地 生地 (1階投光室下：サングレード)		客席後部手摺：堅木 CL(1~3階) 手摺子：鉄製硫化イブシ仕上 ギャラリー手摺：堅木 CL(2階)	
	大劇場舞台関係														
B1	奈落		-	モルタル鍍仕上	-			コンクリート素地				コンクリート素地			

- 内装制限凡例
  - 《不》下地共不燃材
  - 《準》下地共準不燃材以上
  - (不) 不燃材
  - (準) 準不燃材以上
  - (難) 難燃材以上
- 排煙方式凡例
  - 自然：自然排煙
  - 機械：機械排煙
  - 免除：排煙免除
- 排煙免除根拠凡例
  - 告口：平成12年建告1436四口による 告ホ：平成12年建告1436四ホによる
  - 告ハ：平成12年建告1436四ハによる
  - 告ニ(1)：平成12年建告1436四ニ(1)による
  - 告ニ(2)：平成12年建告1436四ニ(2)による
  - 告ニ(3)：平成12年建告1436四ニ(3)による
  - 告ニ(4)：平成12年建告1436四ニ(4)による



<b>緑竹中工務店</b> <small>建築士法第二十条に基づく設計者の表示</small>	作成 21.07.30	承認			名称 日本芸術文化振興会隼町地区建物等調査	設計 NO	図面 NO
		発行	担当	製図			

階	室名	内装制限	天井高	床	仕上	幅木 (腰)	仕上	壁 (柱形)	仕上	梁形	仕上	天井	仕上	回り縁	造り付け造作・付属器具等
		排煙方式	床仕上高		下地		下地		下地		下地		下地		
		免除根拠	床スラブ高		防水種別		高さ		認定番号		認定番号		認定番号		
B1	大道具倉庫		-	モルタル鍍仕上	-			コンクリート素地				コンクリート素地			
B1	大道具制作室		-	モルタル鍍仕上	モルタル押え			コンクリート素地 一部 EP・木毛板				木毛板 打込 一部 EP			
MB	鳥屋連絡路		-	モルタル鍍仕上 一部タイルカーペット 塩化ビニル系タイル(通路のみ)	-			モルタル押え				コンクリート素地			
MB	舞台機構者控室		-	モルタル鍍仕上	-			コンクリート素地				コンクリート素地			
MB	EE'階段(B1階～1階)		-	タイルカーペット	-			モルタル押え				コンクリート素地			
1	舞台		-	桧 上小節板 t=45	-			コンクリート素地 (キャットウォークより上部は木毛板t=12打込)				木毛板 打込			
1	小道具室		2,300	パーケットフローリング 置き畳 一部合板敷き	桧 OP			EP モルタル押え				EP GB-R下地			
1	衣装室		2,300	パーケットフローリング 置き畳	桧 OP			EP モルタル押え				ゾノライト EP			
1	床山(立方・女方)		2,500	パーケットフローリング 置き畳 一部合板敷き	桧 OP			EP モルタル押え				ゾノライト EP(立方のみ) EP GB-R下地(女方のみ)			
1	舞台機構操作室		-	長尺塩ビシート	ビニル幅木			EP GB-R下地				EP GB-R下地			
2	投光バルコニー		-	モルタル鍍仕上	-			コンクリート素地				コンクリート素地			手摺：鉄パイプ38φ OP 手摺子：鉄棒16φ OP
2	投光室		-	塩化ビニル系タイル張り	VP モルタル押え			EP モルタル押え (間仕切り壁：有孔ハードボード EP(ガラスウール入り))				ゾノライト EP			
	大劇場楽屋関係														
1	廊下		2,500	タイルカーペット	桧 OP オイルステイン			EP(砂入り) モルタル押え				EP 有孔石膏ボード EP(砂入り)			
1	楽屋		2,350	パーケットフローリング(踏込) 畳敷 一部桧縁合板	桧 OP オイルステイン			EP(砂入り) モルタル押え 一部プaster 砂入り EP				杉柁合板 底目地 (No.1～No.21) ロックウール化粧吸音板 EP(No.22～No.35)			手洗い化粧棚：甲板デコラ板 押入内部：ベニヤ板

- 内装制限凡例
  - 《不》下地共不燃材
  - 《準》下地共準不燃材以上
  - (不) 不燃材
  - (準) 準不燃材以上
  - (難) 難燃材以上
- 排煙方式凡例
  - 自然：自然排煙
  - 機械：機械排煙
  - 免除：排煙免除
- 排煙免除根拠凡例
  - 告口：平成12年建告1436四口による
  - 告ハ：平成12年建告1436四ハによる
  - 告ニ(1)：平成12年建告1436四ニ(1)による
  - 告ニ(2)：平成12年建告1436四ニ(2)による
  - 告ニ(3)：平成12年建告1436四ニ(3)による
  - 告ニ(4)：平成12年建告1436四ニ(4)による



<b>緑竹中工務店</b> 建築士法第二十条に基づく設計者の表示	作成 21.07.30	承認			名称 日本芸術文化振興会隼町地区建物等調査	設計 NO	図面 NO <b>建 -54</b>
		発行	主担当	担当			

階	室名	内装制限	天井高	床	仕上	幅木 (腰)	仕上	壁 (柱形)	仕上	梁形	仕上	天井	仕上	回り縁	造り付け造作・付属器具等
		排煙方式	床仕上高		下地		下地		下地		下地		下地		
		免除根拠	床スラブ高		防水種別		高さ		認定番号		認定番号		認定番号		
1	脱衣室		2,300	パーケットフローリング(踏込) 桧フローリング ステインワックス(籐マット敷き)	桧 OP オイルステイン(踏込) 桧 VP		EP モルタル押え					塩ビ バスリブ			木製脱衣棚
1	浴室(小・大)		2,450	磁器質モザイクタイル25角(ポリコン)	-		釉薬タイル 97mm角					塩ビ バスリブ			浴槽：ポリコンモザイクタイル シャワースクリーン：テラゾブロック H=1,800
1	便所1		2,400	磁器質モザイクタイル25角	-		釉薬タイル 97mm角					EP GB-R下地			スクリーン：テラゾブロック H=1,800
1	特別洋室			パーケットフローリング	桧 OP オイルステイン		EP					クロス			
1	楽屋食堂		2,500	タイルカーペット(パーケット張り)	桧 OP オイルステイン		EP 有孔合板下地					EP 有孔石膏ボード EP(砂入り)			
1	新楽屋			タイルカーペット(踏込) 一部フローリング 畳敷	桧 OP オイルステイン		ビニルクロス					けい酸カルシウム板 化粧塩ビシート貼			
	養成関係														
2	第一研修室		2,550	杉板	桧 OP オイルステイン		クロス					ゾノライト EP			
2	第二研修室		2,550	杉板	桧 OP オイルステイン		クロス					ゾノライト EP			
2	第三研修室		2,550	杉板	桧 OP オイルステイン		クロス					ロックウール化粧吸音板 GB-R下地			
	小劇場・ロビー・食堂部分														
1	玄関広間		3,100	カーペット 防水下地・モルタル下地・フェルト下地	桧生地		サングレード(砂入左官仕上) モルタル押え					杉柁合板 底目地 生地			風除スクリーン内：シュロマット
1	事務室		2,300	タイルカーペット	ビニル幅木		EP モルタル押え					EP GB-R下地			
1	監事室		2,300	タイルカーペット	桧 VP		有孔ハードボード EP(グラスウール入り)					有孔ハードボード EP(グラスウール入り)			
1	貴賓室		2,400	タイルカーペット	桧 VP		有孔ハードボード EP(グラスウール入り)					ロックウール化粧吸音板 GB-R下地			

- 内装制限凡例
  - 《不》下地共不燃材
  - 《準》下地共準不燃材以上
  - (不) 不燃材
  - (準) 準不燃材以上
  - (難) 難燃材以上
- 排煙方式凡例
  - 自然：自然排煙
  - 機械：機械排煙
  - 免除：排煙免除
- 排煙免除根拠凡例
  - 告口：平成12年建告1436四口による 告ホ：平成12年建告1436四ホによる
  - 告ハ：平成12年建告1436四ハによる
  - 告ニ(1)：平成12年建告1436四ニ(1)による
  - 告ニ(2)：平成12年建告1436四ニ(2)による
  - 告ニ(3)：平成12年建告1436四ニ(3)による
  - 告ニ(4)：平成12年建告1436四ニ(4)による



<b>緑竹中工務店</b> 建築士法第二十条に基づく設計者の表示	作成 21.07.30	承認			名称 日本芸術文化振興会隼町地区建物等調査	設計 NO	図面 NO <b>建 -55</b>
		発行	主担当	担当			

階	室名	内装制限	天井高	床	仕上	幅木 (腰)	仕上	壁 (柱形)	仕上	梁形	仕上	天井	仕上	回り縁	造り付け造作・付属器具等	
		排煙方式	床仕上高		下地		下地		下地		下地		下地			
		免除根拠	床スラブ高		防水種別		高さ		認定番号		認定番号		認定番号			
1	揚幕		-	杉板		桧 VP		EP	モルタル押え			EP				
2	食堂喫茶		4,000	パーケットフローリング		桧生地		サングレード(砂入左官仕上)	モルタル押え			杉桎合板 底目地 生地				
2	厨房		-	クリンカータイル 180角		-		EP 一部VP	モルタル押え			けい酸カルシウム板 EP			排水溝蓋：鋳鉄製	
2	音響調整室		2,500	塩化ビニル系タイル		桧 VP		有孔ハードボード EP(グラスウール入り)				有孔ハードボード EP(グラスウール入り)				
3	無料休憩所		4,000	パーケットフローリング		桧生地		サングレード(砂入左官仕上)	モルタル押え			杉桎合板 底目地 生地			手摺腰：モルタル サングレード 手摺笠木：CL ブロンズ金物付 カウンター	
	小劇場客席															
1	客席		-	カーペット 防水下地・モルタル下地・フェルト下地 (蹴込モルタルVP)		桧生地		サングレード(砂入左官仕上)	モルタル押え			杉桎合板 底目地 生地			客席後部EP手摺 笠木：CL 手摺子：フラットバー ラッカー	
	小劇場舞台関係															
B1	奈落		-	モルタル鍍仕上		-		コンクリート素地				コンクリート素地				
B1	大道工制作所		-	モルタル鍍仕上		-		EP 木毛セメント板				木毛板 打込				
MB	舞台機構操作盤室			長尺塩ビシート		-		モルタル押え				EP GB-R下地				
1	舞台		-	桧 上小節板 t=45		-		コンクリート素地				木毛板 打込				
1	小道具室		-	パーケットフローリング 畳敷 一部合板		桧 OP オイルステイン		EP(砂入り) モルタル押え				ソノライト EP				
1	大道具控室		-	長尺塩ビシート 畳敷		-		EP モルタル押え				ソノライト EP				
1	照明控室		-	タイルカーペット 畳敷		-		EP モルタル押え				ソノライト EP				

- 内装制限凡例
  - 《不》下地共不燃材
  - 《準》下地共準不燃材以上
  - (不) 不燃材
  - (準) 準不燃材以上
  - (難) 難燃材以上
- 排煙方式凡例
  - 自然：自然排煙
  - 機械：機械排煙
  - 免除：排煙免除
- 排煙免除根拠凡例
  - 告口：平成12年建告1436四口による 告ホ：平成12年建告1436四ホによる
  - 告ハ：平成12年建告1436四ハによる
  - 告ニ(1)：平成12年建告1436四ニ(1)による
  - 告ニ(2)：平成12年建告1436四ニ(2)による
  - 告ニ(3)：平成12年建告1436四ニ(3)による
  - 告ニ(4)：平成12年建告1436四ニ(4)による



<b>緑竹中工務店</b> 建築士法第二十条に基づく設計者の表示	作成 21.07.30	承認			名称 日本芸術文化振興会隼町地区建物等調査	設計 NO	図面 NO <b>建 -56</b>
		発行	担当	製図			

階	室名	内装制限	天井高	床	仕上	幅木 (腰)	仕上	壁 (柱形)	仕上	梁形	仕上	天井	仕上	回り縁	造り付け造作・付属器具等
		排煙方式	床仕上高		下地		下地		下地		下地		下地		
		免除根拠	床スラブ高		防水種別		高さ		認定番号		認定番号		認定番号		
3	投光室		-	塩化ビニル系タイル	VP	モルタル押え	モルタル押え	有孔ハードボード EP(ガラスウール入り)			ソノライト EP				
3	調光盤室		-	塩化ビニル系タイル	VP	モルタル押え	モルタル押え	有孔ハードボード EP(ガラスウール入り)			木毛板 打込				
3	調光室・音響調整室		-	タイルカーペット	ビニル幅木	LEP	モルタル押え	有孔ハードボード EP(ガラスウール入り)			EP	有孔ハードボード			
	小劇場楽屋関係														
1	楽屋		2,350	パーケットフローリング(踏込) 畳敷 一部桧縁合板	桧 OP オイルステイン	EP(砂入り)	モルタル押え				杉桧合板 底目地			化粧棚：甲板デコラ板貼 押入内部：ベニヤ板貼	
1	衣装室		2,500	パーケットフローリング 置き畳	桧 OP オイルステイン	EP	モルタル押え				ソノライト EP				
1	床山室		2,500	パーケットフローリング 置き畳	桧 オイルステイン	EP	モルタル押え				EP GB-R下地				
1	脱衣室		2,300	パーケットフローリング(踏込) フローリング張り(籐マット敷き)	桧 OP オイルステイン(踏込) 桧 VP	ヒル石プラスター VP	コンクリート素地				塩ビ バスリブ			木製脱衣棚	
1	浴室		2,535	磁器質モザイクタイル25角(ポリコン)	-	釉薬タイル 97mm角					塩ビ バスリブ			浴槽：ポリコンモザイクタイル貼	
1	便所3		2,300	磁器質モザイクタイル25角	-	釉薬タイル 97mm角					EP GB-R下地			スクリーン：テラゾブロック H=1,800	
1	事務室		2,500	パーケットフローリング	桧 OP オイルステイン	EP(砂入り)	モルタル押え 釉薬タイル 97mm角				EP 有孔石膏ボード砂入り			カウンター	
1	洗濯室		2,500	長尺塩ビシート	塩ビシート 巻上げ	釉薬タイル 97mm角	EP モルタル押え				EP GB-R下地 ソノライト EP下地				
	けい古室関連														
2	本読室		2,265	桧 フローリング ステインワックス(踏込) 畳敷	桧 OP(踏込)	EP(砂入り)	モルタル押え				杉桧合板 底目地				

- 内装制限凡例
  - 《不》下地共不燃材
  - 《準》下地共準不燃材以上
  - (不) 不燃材
  - (準) 準不燃材以上
  - (難) 難燃材以上
- 排煙方式凡例
  - 自然：自然排煙
  - 機械：機械排煙
  - 免除：排煙免除
- 排煙免除根拠凡例
  - 告口：平成12年建告1436四口による 告ホ：平成12年建告1436四ホによる
  - 告ハ：平成12年建告1436四ハによる
  - 告ニ(1)：平成12年建告1436四ニ(1)による
  - 告ニ(2)：平成12年建告1436四ニ(2)による
  - 告ニ(3)：平成12年建告1436四ニ(3)による
  - 告ニ(4)：平成12年建告1436四ニ(4)による



<b>緑竹中工務店</b> 建築士法第二十条に基づく設計者の表示	作成 21.07.30	承認 担当	名称 日本芸術文化振興会準町地区建物等調査	設計 NO	図面 NO <b>建 -57</b>

階	室名	内装制限 排煙方式 免除根拠	天井高 床仕上高 床スラブ高	床	仕上 下地 防水種別	幅木 (腰)	仕上 下地 高さ	壁 (柱形)	仕上 下地 認定番号	梁形	仕上 下地 認定番号	天井	仕上 下地 認定番号	回り縁	造り付け造作・付属器具等
	資料調査関係														
3	展示室		3,420	リノタイル		桧 OP		EP				ゾノライト EP			
3	空調室1		-	モルタル鏝仕上		-		モルタル押え ハードボード OP				木毛セメント板			コンクリート素地
3	中稽古場		4,500	フローリング 一部タイルカーペット(踏込部)		桧 OP		有孔ハードボード EP(グラスウール入り)				ロックウール化粧吸音板 GB-R下地			
3	稽古場控室		2,500	塩化ビニル系タイル		VP		EP				EP GB-R下地			
3	事務室		3,420	タイルカーペット OAフロア		ビニル幅木		EP				ゾノライト EP			スクリーン：ベニヤフラッシュ OP
3	更衣室		3,420	タイルカーペット OAフロア		ビニル幅木		EP				ロックウール化粧吸音板 GB-R下地			
3	大小視聴室		-	タイルカーペット OAフロア		ビニル幅木		有孔ハードボード EP(グラスウール入り)				ロックウール化粧吸音板 GB-R下地			
3	第五会議室		-	タイルカーペット OAフロア		ビニル幅木		EP				ロックウール化粧吸音板 GB-R下地			
3	書庫		-	塩化ビニル系タイル		-		パーライトモルタル				パーライトモルタル			
3	映像システム室		-	タイルカーペット OAフロア		木製OP		有孔ハードボード EP(グラスウール入り)				ロックウール化粧吸音板 GB-R下地			
3	AV室		-	タイルカーペット OAフロア		木製OP		グラスウール布クロス				ロックウール化粧吸音板 GB-R下地			
3	録音室		-	タイルカーペット OAフロア		ビニル幅木		グラスウール 布クロス 一部有孔ハードボード EP(グラスウール入り)				グラスウール 布クロス			
3	前室		2,300	リノタイル		桧 OP		有孔ハードボード EP(グラスウール入り)				有孔ハードボード EP(グラスウール入り)			
3	視聴覚室		3,420	タイルカーペット OAフロア		ビニル幅木		EP				ロックウール化粧吸音板 GB-R下地			カウンター

- 内装制限凡例
  - 《不》下地共不燃材
  - 《準》下地共準不燃材以上
  - (不) 不燃材
  - (準) 準不燃材以上
  - (難) 難燃材以上
- 排煙方式凡例
  - 自然：自然排煙
  - 機械：機械排煙
  - 免除：排煙免除
- 排煙免除根拠凡例
  - 告口：平成12年建告1436四口による
  - 告ハ：平成12年建告1436四ハによる
  - 告ニ(1)：平成12年建告1436四ニ(1)による
  - 告ニ(2)：平成12年建告1436四ニ(2)による
  - 告ニ(3)：平成12年建告1436四ニ(3)による
  - 告ニ(4)：平成12年建告1436四ニ(4)による



<b>緑竹中工務店</b> 建築士法第二十条に基づく設計者の表示	作成 21.07.30	承認			名称 日本芸術文化振興会隼町地区建物等調査	設計 NO	図面 NO <b>建 -58</b>
		発行	主担当	担当			

階	室名	内装制限	天井高	床	仕上	幅木 (腰)	仕上	壁 (柱形)	仕上	梁形	仕上	天井	仕上	回り縁	造り付け造作・付属器具等
		排煙方式	床仕上高		下地		下地		下地		下地		下地		
		免除根拠	床スラブ高		防水種別		高さ		認定番号		認定番号		認定番号		
3	廊下		3,420	リノタイル	VP		モルタル押え	EP				ゾノライト EP			
3	便所5		2,400	磁器質モザイクタイル25角	-			釉薬タイル 97mm角				EP GB-R下地		スクリーン：テラゾブロック H=1,800	
3	空調室2		-	モルタル鏝仕上	-			モルタル押え				コンクリート素地			
	管理関係														
B1	ローディング		-	砕石入コンクリート洗出し	-			コンクリート素地(色セメント吹付)				木毛板 打込			
B1	廊下		-	モルタル鏝仕上	-			コンクリート素地(色セメント吹付)				EP GB-R下地			
1	玄関ホール		2,600	長尺塩ビシート	ビニル幅木			EP モルタル押え				ゾノライト EP			
1	便所2		2,400	磁器質モザイクタイル25角	-			釉薬タイル 97mm角				ゾノライト EP		スクリーン：テラゾブロック H=1,800	
1	職員食堂		2,600	長尺塩ビシート	ビニル幅木			EP モルタル押え				L PB			
1	廊下		2500・2600	長尺塩ビシート	ビニル幅木			EP モルタル押え				ゾノライト EP			
2	事務室		2,550	タイルカーペット OAフロア	ビニル幅木			EP モルタル押え				ゾノライト EP			
2	廊下		2,550	リノタイル	VP		モルタル押え	EP				ゾノライト EP			
2	部長室		2,550	リノタイル	VP		モルタル押え					ロックウール化粧吸音板 GB-R下地			
2	会議室		2,550	タイルカーペット OAフロア	ビニル幅木			EP モルタル押え				ゾノライト EP ロックウール化粧吸音板 GB-R下地			
2	作業室		2,550	タイルカーペット OAフロア	木製OP			クロス				ゾノライト EP			

- 内装制限凡例
  - 《不》下地共不燃材
  - 《準》下地共準不燃材以上
  - (不) 不燃材
  - (準) 準不燃材以上
  - (難) 難燃材以上
- 排煙方式凡例
  - 自然：自然排煙
  - 機械：機械排煙
  - 免除：排煙免除
- 排煙免除根拠凡例
  - 告ロ：平成12年建告1436四ロによる
  - 告ハ：平成12年建告1436四ハによる
  - 告ニ(1)：平成12年建告1436四ニ(1)による
  - 告ニ(2)：平成12年建告1436四ニ(2)による
  - 告ニ(3)：平成12年建告1436四ニ(3)による
  - 告ニ(4)：平成12年建告1436四ニ(4)による



<b>緑竹中工務店</b> 建築士法第二十条に基づく設計者の表示	作成 21.07.30	承認			名称 日本芸術文化振興会隼町地区建物等調査	設計 NO	図面 NO <b>建 -59</b>
		発行	主担当	担当			
本館 内部仕上表 (8)							

階	室名	内装制限	天井高	床	仕上	幅木 (腰)	仕上	壁 (柱形)	仕上	梁形	仕上	天井	仕上	回り縁	造り付け造作・付属器具等
		排煙方式 免除根拠	床仕上高 床スラブ高		下地 防水種別		下地 高さ		下地 認定番号		下地 認定番号		下地 認定番号		
2	電話交換室		2,400	リノタイル			VP モルタル押え	有孔ハードボード EP(グラスウール入り)				有孔石膏ボード EP			
2	便所4		-	磁器質モザイクタイル25角			-	釉薬タイル 97mm角				ソノライト EP			
2	湯沸室		-	磁器質モザイクタイル25角			VP モルタル押え	EP モルタル押え				ソノライト EP			
2	ハスラー室		-	塩化ビニル系タイル			ビニル幅木	EP モルタル押え				ソノライト EP			
B1~3	避難階段A		-	モルタル金鍍仕上			-	モルタル押え				モルタル押え			
B1~3	避難階段B		-	長尺ビニル床シート			VP モルタル押え	EP モルタル押え				モルタル押え			
B1~3	避難階段C		-	モルタル金鍍仕上			VP モルタル押え	EP モルタル押え				モルタル押え			

- 内装制限凡例
  - 《不》下地共不燃材
  - 《準》下地共準不燃材以上
  - (不) 不燃材
  - (準) 準不燃材以上
  - (難) 難燃材以上
- 排煙方式凡例
  - 自然：自然排煙
  - 機械：機械排煙
  - 免除：排煙免除
- 排煙免除根拠凡例
  - 告口：平成12年建告1436四口による 告ホ：平成12年建告1436四ホによる
  - 告ハ：平成12年建告1436四ハによる
  - 告ニ(1)：平成12年建告1436四ニ(1)による
  - 告ニ(2)：平成12年建告1436四ニ(2)による
  - 告ニ(3)：平成12年建告1436四ニ(3)による
  - 告ニ(4)：平成12年建告1436四ニ(4)による



髙竹中工務店 <small>建築士法第二十条に基づく設計者の表示</small>	作成 21.07.30	承認			名称 日本芸術文化振興会隼町地区建物等調査	設計 NO	図面 NO 建 -60
		発行	主担当	担当			
本館 内部仕上表 (9)							

階	室名	内装制限	天井高	床	仕上	幅木 (腰)	仕上	壁 (柱形)	仕上	梁形	仕上	天井	仕上	回り縁	造り付け造作・付属器具等
		排煙方式	床仕上高		下地		下地		下地		下地		下地		
		免除根拠	床スラブ高		防水種別		高さ		認定番号		認定番号		認定番号		
1	倉庫			Pタイル		ビニル幅木		EP モルタル	-			EP GB-R			
	男子更衣室			タイルカーペット		ビニル幅木		EP モルタル	-			EP GB-R			
	演芸課/演芸場部部长室			ビニル床タイル OAフロア		ビニル幅木		EP モルタル	-			EP GB-R下地 岩綿吸音板			ブラインドボックス：木製OP 可動間仕切
	玄関ホール			Pタイル 磁器質タイル		-		EP モルタル	-			EP			
	打合室・演芸課視聴覚室			タイルカーペット OAフロア		-		ビニルクロス	-			岩綿吸音板			
	研修室9			フローリング		-		EP 有孔合板	-			化粧石膏ボード			
	事務室			タイルカーペット OAフロア		-		砂壁	-			岩綿吸音板			
	視聴覚編集室			ビニル床タイル 軽量コンクリート打t=150		ビニル幅木		EP 有孔合板 寒冷紗裏貼り、GW裏込め	-			EP GB-R下地 ロックウール吸音板			トラフ：内部モルタル化粧ふた付
	湯沸室			モザイクタイル		-		EP 腰壁SUSPL	-			岩綿吸音板			流し台：水切棚、吊戸棚
	NO.1・2便所			長尺塩ビシート 軽量コンクリートt=80 アスファルト防水		-		陶器質内装タイル	-			EP けい酸カルシウム板			便所隔て：木製OP 化粧棚：テラソブロック MH：防臭型化粧蓋付600Φ
	入口ホール			特焼磁器タイル240x240		特焼磁器タイル		クロス モルタル	-			けい酸カルシウム板 クロス EP 格子：銅板t=1.6加工メラミン焼付			カウンター：花崗岩本磨(黒御影)
	資料公開展示室			タイルカーペット モルタル		OP 木製		クロス モルタル	-			EP GB-R下地 リブ付岩綿吸音板			
	演芸資料室			長尺塩ビシート FP板t=50敷込 軽量コンクリートt=100		ビニル幅木		EP GB-R	-			EP GB-R			壁：湧水点検口
	機械室			モルタル		モルタル		木毛板打込み	-			木毛板打込み			
	演芸課稽古室			フローリング 一部Pタイル		-		EP	-			岩綿吸音板			

- 内装制限凡例
  - 《不》下地共不燃材
  - 《準》下地共準不燃材以上
  - (不) 不燃材
  - (準) 準不燃材以上
  - (難) 難燃材以上
- 排煙方式凡例
  - 自然：自然排煙
  - 機械：機械排煙
  - 免除：排煙免除
- 排煙免除根拠凡例
  - 告口：平成12年建告1436四口による
  - 告ハ：平成12年建告1436四ハによる
  - 告ニ(1)：平成12年建告1436四ニ(1)による
  - 告ニ(2)：平成12年建告1436四ニ(2)による
  - 告ニ(3)：平成12年建告1436四ニ(3)による
  - 告ニ(4)：平成12年建告1436四ニ(4)による



<b>緑竹中工務店</b> 建築士法第二十条に基づく設計者の表示	作成 21.07.30 発行	承認 担当 製図	名称 日本芸術文化振興会準町地区建物等調査 演芸場 内部仕上表 (1)	設計 NO 図面 NO <b>建 -61</b>

階	室名	内装制限	天井高	床	仕上	幅木 (腰)	仕上	壁 (柱形)	仕上	梁形	仕上	天井	仕上	回り縁	造り付け造作・付属器具等
		排煙方式	床仕上高		下地		下地		下地		下地		下地		
		免除根拠	床スラブ高		防水種別		高さ		認定番号		認定番号		認定番号		
2	講演監事室兼放送室			ビニル床タイル カーペット		ビニル幅木	EP 有孔合板 GW裏込め	-			EP GB-R下地 岩綿吸音板				ノンスリップ：ステンレス製硬質ゴムアイヤ入
	NO,1テレビカメラ室			ビニル床タイル 軽量コンクリート打t=400		ビニル幅木	EP 有孔合板 GW裏込め	-			EP GB-R下地 岩綿吸音板				
	NO,2テレビカメラ室			ビニル床タイル 軽量コンクリート打t=400		ビニル幅木	EP 有孔合板 GW裏込め	-			EP GB-R下地 岩綿吸音板				手摺：鋼製OP ノンスリップ：ステンレス製硬質ゴムアイヤ入
	舞台操作室			Pタイル		-	EP	-			EP				
	楽屋浴室			モザイクタイル 軽量コンクリートt=80の上 アスファルト防水		-	陶器質タイル	-			VP 石綿セメント板(フレキシブル板)				
	NO,3男子便所			モザイクタイル 軽量コンクリートt=80 アスファルト防水		-	陶器質内装タイル	-			VP 石綿セメント板(フレキシブル板)				便所隔て：木製OP 化粧棚：テラゾブロック
	NO,4女子便所			モザイクタイル 軽量コンクリートt=80 アスファルト防水		-	陶器質内装タイル	-			VP 石綿セメント板(フレキシブル板)				便所隔て：木製OP 化粧棚：テラゾブロック
	客席男子便所			長尺塩ビシート 軽量コンクリートt=80 アスファルト防水		-	陶器質内装タイル	-			VP 石綿セメント板(フレキシブル板)				便所隔て：木製OP 化粧棚：テラゾブロック
	NO,2・3楽屋			たたみ、一部縁甲板t=15 木製下地		-	ビニルクロス	-			ビニルクロス				押入内部：合板
	ホワイエ			カーペット モルタルの上フェルトt=8	CL 木製		ビニルクロス	-			けい酸カルシウム板 クロス 格子：銅板t=1.6加工メラミン焼付				電話台：積層材CL、ショーケース アルミ板加工ルーバー着色 陽極酸化被膜
	客席			カーペット モルタルの上フェルトt=8	OP 木製		ビニルクロス	-			ビニルクロス				手摺：積層材40ΦCL ノンスリップ：ステンレス製硬質ゴムアイヤ入
											後部：吸音用有孔石綿けい酸カルシウム板 SP、寒冷紗裏張り GW裏込め				
	楽屋廊下			カーペット モルタルの上	OP 木製		EP モルタル	-			EP GB-R				姿鏡 MH：防臭型化粧蓋付600Φ
	NO,1楽屋			カーペット モルタルの上	OP 木製		EP モルタル	-			EP GB-R				化粧台、鏡

- 内装制限凡例
  - 《不》下地共不燃材
  - 《準》下地共準不燃材以上
  - (不) 不燃材
  - (準) 準不燃材以上
  - (難) 難燃材以上
- 排煙方式凡例
  - 自然：自然排煙
  - 機械：機械排煙
  - 免除：排煙免除
- 排煙免除根拠凡例
  - 告口：平成12年建告1436四口による 告ホ：平成12年建告1436四ホによる
  - 告ハ：平成12年建告1436四ハによる
  - 告ニ(1)：平成12年建告1436四ニ(1)による
  - 告ニ(2)：平成12年建告1436四ニ(2)による
  - 告ニ(3)：平成12年建告1436四ニ(3)による
  - 告ニ(4)：平成12年建告1436四ニ(4)による



<b>緑竹中工務店</b> 建築士法第二十条に基づく設計者の表示	作成 21.07.30	承認			名称 日本芸術文化振興会隼町地区建物等調査	設計 NO	図面 NO
		発行	主担当	担当			
演芸場 内部仕上表 (2)					建 -62		

階	室名	内装制限 排煙方式 免除根拠	天井高 床仕上高 床スラブ高	床	仕上	幅木 (腰)	仕上	壁 (柱形)	仕上	梁形	仕上	天井	仕上	回り縁	造り付け造作・付属器具等
					下地		下地		下地		下地		下地		
	舞台			檜板 木製下地		檜		腰：モルタル、木毛セメント板打込				木毛セメント板打込			すのこ：鋼製OP 舞台：檜集成材
	脱衣室			木製板張 軽量コンクリートt=120の上 モルタル防水		ビニル幅木		VP モルタル				VP 石綿セメント板(フレキシブル板)			すのこ：木製 檜 棚：木製OP
3	直/調切替盤室			Pタイル				EP				EP			
	ロビー			ビニル床タイル		ビニル幅木		EP モルタル				EP GB-R			
	映写室			ビニル床タイル 一部タイルカーペット		ビニル幅木		EP モルタル				EP GB-R下地 ロックウール吸音板			トラフ：内部モルタル化粧ふた付き
	上・下手投光室			ビニル床タイル		ビニル幅木		EP モルタル				EP GB-R			
	ミキサー室			ビニル床タイル タイルカーペット OAフロア		ビニル幅木		EP 有孔合板				EP GB-R下地 ロックウール吸音板			トラフ：内部モルタル化粧ふた付き
	調光室			ビニル床タイル 一部タイルカーペット		ビニル幅木		EP 有孔合板				EP GB-R下地 ロックウール吸音板			トラフ：内部モルタル化粧ふた付き
	第一演芸研修室			縁甲板 長尺塩ビシート 木製下地		木製		クロス 上部岩綿吸音板				岩綿吸音板			
	第一倉庫			モルタル		モルタル						直天			
分室															
2	研修室 7			タタミ		木製		クロス				岩綿吸音板			
3	研修室 5			フローリング		木製		EP 有孔合板				EP			

- 内装制限凡例
  - 《不》下地共不燃材
  - 《準》下地共準不燃材以上
  - (不) 不燃材
  - (準) 準不燃材以上
  - (難) 難燃材以上
- 排煙方式凡例
  - 自然：自然排煙
  - 機械：機械排煙
  - 免除：排煙免除
- 排煙免除根拠凡例
  - 告口：平成12年建告1436四口による
  - 告ハ：平成12年建告1436四ハによる
  - 告ニ(1)：平成12年建告1436四ニ(1)による
  - 告ニ(2)：平成12年建告1436四ニ(2)による
  - 告ニ(3)：平成12年建告1436四ニ(3)による
  - 告ニ(4)：平成12年建告1436四ニ(4)による



<b>緑竹中工務店</b> <small>建築士法第二十条に基づく設計者の表示</small>	作成 21.07.30	承認			名称 日本芸術文化振興会隼町地区建物等調査	設計 NO	図面 NO <b>建 -63</b>
		発行	主担当	担当			

演芸場 内部仕上表 (3)

階	室名	内装制限 排煙方式 免除根拠	天井高 床仕上高 床スラブ高	床	仕上 下地 防水種別	幅木 (腰)	仕上 下地 高さ	壁 (柱形)	仕上 下地 認定番号	梁形	天井	仕上 下地 認定番号	回り縁	造り付け造作・付属器具等								
3	第2倉庫			フローリング		木製		EP		-	EP											
4	研修室 4			フローリング Pタイルの上		木製		EP 有孔合板		-	EP											

- 内装制限凡例  
《不》下地共不燃材  
《準》下地共準不燃材以上  
《不》不燃材  
《準》準不燃材以上  
《難》難燃材以上
- 排煙方式凡例  
自然：自然排煙  
機械：機械排煙  
免除：排煙免除
- 排煙免除根拠凡例  
告口：平成12年建告1436四口による 告木：平成12年建告1436四木による  
告ハ：平成12年建告1436四ハによる  
告ニ(1)：平成12年建告1436四ニ(1)による  
告ニ(2)：平成12年建告1436四ニ(2)による  
告ニ(3)：平成12年建告1436四ニ(3)による  
告ニ(4)：平成12年建告1436四ニ(4)による



<b>緑竹中工務店</b> <small>建築士法第二十条に基づく設計者の表示</small>	作成 21.07.30	承認				名称 日本芸術文化振興会隼町地区建物等調査 演芸場 内部仕上表 (4)	設計 NO	図面 NO <b>建 -64</b>
		発行	主担当	担当	製図			

階	室名	内装制限	天井高	床	仕上	幅木 (腰)	仕上	壁 (柱形)	仕上	梁形	仕上	天井	仕上	回り縁	造り付け造作・付属器具等
		排煙方式	床仕上高		下地		下地		下地		下地		下地		
		免除根拠	床スラブ高		防水種別		高さ		認定番号		認定番号		認定番号		
1	エントランスロビー		2,850	花こう岩 タイルカーペット		大理石 ビニル幅木		大理石 ビニルクロス				塗装EP-1 GB-R下地			照明ボックス：スチール t=15 曲げ加工焼付塗装
1~4	便所 (身障者用便所舎)		2,550	ビニル床シート 男子便所：御影石		ビニル幅木		GB-R、耐水ボード 柱型：けい酸カルシウム板				ロックウール化粧吸音板 GB-R下地			頭つなぎ：SUS HL、御影石：花こう岩本磨水石けん入り、耐触蝕 小物入(女子便所のみ)：アクリル製(既製品)、洗面台上物置台、間接 照明 女子便所梁カバー：メラニ化粧板
	事務室・部長室・ 打合室・会議室・廊下・ 資料室・はやぶさ会		2,700 (1F 2,850)	タイルカーペット OAフロア		ビニル幅木		GB-R 柱型：けい酸カルシウム板				ロックウール化粧吸音板 GB-R下地			外壁梁カバー：スチールAE BE t=1.6 ブラインドボックス：スチール t=1.6 AE BE 4F庶務課カウンター：木製VE W1,700xD450xH1,000
	湯沸室		2,550	ビニル床シート		ビニル幅木		塗装VE 耐水GB-R				ロックウール化粧吸音板 GB-R下地			流し台：L1,200xD550xH850 吊戸棚：L600 水切：SUS HL W150
3・4	会長室・理事長室		2,700	タイルカーペット OAフロア				不燃クロス GB-R下地				ロックウール化粧吸音板 GB-R下地			外壁梁カバー：スチール t=1.6 AE BE ブラインドボックス：スチール t=1.6 AE BE
1・4	階段室			タイルカーペット モルタル下地		ビニル幅木		塗装EP-1 GB-R下地				ロックウール化粧吸音板 GB-R下地 (最上階のみ)			段裏、ササラ、蹴上：SOP 手摺(スチール部分)：フタル酸エナメル塗装(FE) ノンスリップ：ステンレスゴム入

- 内装制限凡例
  - 《不》下地共不燃材
  - 《準》下地共準不燃材以上
  - (不) 不燃材
  - (準) 準不燃材以上
  - (難) 難燃材以上
- 排煙方式凡例
  - 自然：自然排煙
  - 機械：機械排煙
  - 免除：排煙免除
- 排煙免除根拠凡例
  - 告口：平成12年建告1436四口による 告ホ：平成12年建告1436四ホによる
  - 告ハ：平成12年建告1436四ハによる
  - 告ニ(1)：平成12年建告1436四ニ(1)による
  - 告ニ(2)：平成12年建告1436四ニ(2)による
  - 告ニ(3)：平成12年建告1436四ニ(3)による
  - 告ニ(4)：平成12年建告1436四ニ(4)による



<b>緑竹中工務店</b> <small>建築士法第二十条に基づく設計者の表示</small>	作成	承認	名称	設計 NO	図面 NO
	21.07.30		日本芸術文化振興会隼町地区建物等調査		建 -65
発行	担当	担当	製図	事務棟 内部仕上表	

階	室名	内装制限	天井高	床	仕上	幅木 (腰)	仕上	壁 (柱形)	仕上	梁形	仕上	天井	仕上	回り縁	造り付け造作・付属器具等
		排煙方式	床仕上高		下地		下地		下地		下地		下地		
		免除根拠	床スラブ高		防水種別		高さ		認定番号		認定番号		認定番号		
1	風除室		2,645	御影石 300角		SUS						アルミパネル(焼付塗装)		視覚障害者誘導床材	
	エントランスホール 展示室		2,800	タイルカーペット OAフロア		ビニル巾木		ビニルクロス GB-R下地 グラスウール充填		スチールメッシュパネル@100		スチールメッシュパネル@100 GWボードクロス包み			
2	図書閲覧室		2,600 3,000	タイルカーペット OAフロア		ビニル巾木		ビニルクロス GB-R下地				ロックウール化粧吸音板 GB-R下地		ブラインドボックス	
3	レクチャー室		2,500 3,000	タイルカーペット OAフロア		木製		有孔合板 GB-R下地 グラスウール充填				ロックウール化粧吸音板 GB-R下地		ブラインドボックス・スクリーンボックス 電動遮光ブラインド・ 化粧扉付きホワイトボード・教壇	
	ラウンジ		2,600	タイルカーペット OAフロア		ビニル巾木		ビニルクロス GB-R下地 グラスウール充填				ロックウール化粧吸音板 GB-R下地		横引きシャッター ブラインドボックス	
4	日本博事務局		2,600	タイルカーペット OAフロア		ビニル巾木		ビニルクロス GB-R下地 グラスウール充填				ロックウール化粧吸音板 GB-R下地		ブラインドボックス	
5	調査資料課		2,600	タイルカーペット OAフロア		ビニル巾木		ビニルクロス GB-R下地 グラスウール充填				ロックウール化粧吸音板 GB-R下地		ブラインドボックス	
	会議室		2,600	タイルカーペット OAフロア		ビニル巾木		ビニルクロス GB-R下地 グラスウール充填				ロックウール化粧吸音板 GB-R下地		ブラインドボックス	
共通	便所		2,400	長尺塩ビシート		磁器質タイル100角		磁器質タイル100角(FL+2,000) 上部EP GB-R下地				ロックウール化粧吸音板 GB-R下地		手摺 洗面カウンター、ライニング、汚垂石	

- 内装制限凡例
  - 《不》下地共不燃材
  - 《準》下地共準不燃材以上
  - (不) 不燃材
  - (準) 準不燃材以上
  - (難) 難燃材以上
- 排煙方式凡例
  - 自然：自然排煙
  - 機械：機械排煙
  - 免除：排煙免除
- 排煙免除根拠凡例
  - 告口：平成12年建告1436四口による 告ホ：平成12年建告1436四ホによる
  - 告ハ：平成12年建告1436四ハによる
  - 告ニ(1)：平成12年建告1436四ニ(1)による
  - 告ニ(2)：平成12年建告1436四ニ(2)による
  - 告ニ(3)：平成12年建告1436四ニ(3)による
  - 告ニ(4)：平成12年建告1436四ニ(4)による



<b>緑竹中工務店</b> <small>建築士法第二十条に基づく設計者の表示</small>	作成 21.07.30 発行	承認			名称 日本芸術文化振興会隼町地区建物等調査 伝統芸能情報館 内部仕上表	設計 NO	図面 NO
		担当	担当	製図			

階	室名	内装制限	天井高	床	仕上	幅木 (腰)	仕上	壁 (柱形)	仕上	梁形	仕上	天井	仕上	回り縁	造り付け造作・付属器具等
		排煙方式	床仕上高		下地		下地		下地		下地		下地		
		免除根拠	床スラブ高		防水種別		高さ		認定番号		認定番号		認定番号		
1	廊下			長尺塩ビシート		ソフト巾木		ビニルクロス				ジブトーン			
								GB-R下地							
	湯沸室			長尺塩ビシート		ソフト巾木		ケイ酸カルシウム板				ジブトーン			流し台、換気扇
	女子便所			長尺塩ビシート		ソフト巾木		ケイ酸カルシウム板				ジブトーン			大1、手洗器2、SK1
	資料室			長尺塩ビシート		ソフト巾木		ビニルクロス				ジブトーン			
								GB-R下地							
	研究室(1)(2)			長尺塩ビシート		ソフト巾木		ビニルクロス				ジブトーン			
								GB-R下地							
	階段室			長尺塩ビシート		側桁 OP		ビニルクロス				ジブトーン			
								GB-R下地							
2	廊下			長尺塩ビシート		ソフト巾木		ビニルクロス				ジブトーン			
								GB-R下地							
	湯沸室			長尺塩ビシート		ソフト巾木		ケイ酸カルシウム板				ジブトーン			
	男子便所			長尺塩ビシート		ソフト巾木		ケイ酸カルシウム板				ジブトーン			大2、小3、手洗器1
	事務室			長尺塩ビシート		ソフト巾木		ビニルクロス				ジブトーン			
								GB-R下地							
	部長室			長尺塩ビシート		ソフト巾木		ビニルクロス				ジブトーン			
								GB-R下地							

- 内装制限凡例
  - 《不》下地共不燃材
  - 《準》下地共準不燃材以上
  - (不) 不燃材
  - (準) 準不燃材以上
  - (難) 難燃材以上
- 排煙方式凡例
  - 自然：自然排煙
  - 機械：機械排煙
  - 免除：排煙免除
- 排煙免除根拠凡例
  - 告口：平成12年建告1436四口による 告ホ：平成12年建告1436四ホによる
  - 告ハ：平成12年建告1436四ハによる
  - 告ニ(1)：平成12年建告1436四ニ(1)による
  - 告ニ(2)：平成12年建告1436四ニ(2)による
  - 告ニ(3)：平成12年建告1436四ニ(3)による
  - 告ニ(4)：平成12年建告1436四ニ(4)による



<b>緑竹中工務店</b> <small>建築士法第二十条に基づく設計者の表示</small>	作成 21.07.30	承認			名称 日本芸術文化振興会隼町地区建物等調査	設計 NO	図面 NO <b>建 -67</b>
		発行	主担当	担当			
事務所別館 内部仕上表							

階	室名	内装制限	天井高	床	仕上	幅木 (腰)	仕上	壁 (柱形)	仕上	梁形	仕上	天井	仕上	回り縁	造り付け造作・付属器具等
		排煙方式	床仕上高		下地		下地		下地		下地		下地		
		免除根拠	床スラブ高		防水種別		高さ		認定番号		認定番号		認定番号		
1	男子便所		2,400	ノンスリップ磁器質タイル(300角) モルタル下地	磁器質タイル		薄付け仕上塗材 コテ塗り仕上 結露カビ防止剤入下地 コンクリート下地		ケイ酸カルシウム板 EP-G塗り LGS下地						甲板：ポストフォーム トイレブース：既製品
	女子便所		2,400	ノンスリップ磁器質タイル(300角) モルタル下地	磁器質タイル		薄付け仕上塗材 コテ塗り仕上 結露カビ防止剤入下地 コンクリート下地		ケイ酸カルシウム板 EP-G塗り LGS下地						甲板：ポストフォーム、トイレブース：既製品 カウンター：ポストフォーム
	喫煙ルーム		2,400	ビニル床シート モルタル下地	ソフト巾木		メラニン樹脂板 GL工法		ケイ酸カルシウム板 EP-G塗り LGS下地						
	通路(1)(2)		2,400	ノンスリップ磁器質タイル(300角) モルタル下地	磁器質タイル		防水形複層塗材E ゆず肌仕上 コンクリート下地		ケイ酸カルシウム板 EP-G塗り LGS下地						

- 内装制限凡例
  - 《不》下地共不燃材
  - 《準》下地共準不燃材以上
  - (不) 不燃材
  - (準) 準不燃材以上
  - (難) 難燃材以上
- 排煙方式凡例
  - 自然：自然排煙
  - 機械：機械排煙
  - 免除：排煙免除
- 排煙免除根拠凡例
  - 告口：平成12年建告1436四口による
  - 告ハ：平成12年建告1436四ハによる
  - 告ニ(1)：平成12年建告1436四ニ(1)による
  - 告ニ(2)：平成12年建告1436四ニ(2)による
  - 告ニ(3)：平成12年建告1436四ニ(3)による
  - 告ニ(4)：平成12年建告1436四ニ(4)による



製 竹中工務店	建築士法第二十条に基づく設計者の表示	作 成	承 認	名 称	設 計 NO	図 面 NO	
		21.07.30					日 本 芸 術 文 化 振 興 会 隼 町 地 区 建 物 等 調 査
		発 行	主 担 当	担 当	製 図	屋 外 便 所 内 部 仕 上 表	建 -68

階	室名	内装制限	天井高	床	仕上	幅木 (腰)	仕上	壁 (柱形)	仕上	梁形	仕上	天井	仕上	回り縁	造り付け造作・付属器具等
		排煙方式	床仕上高		下地		下地		下地		下地		下地		
		免除根拠	床スラブ高		防水種別		高さ		認定番号		認定番号		認定番号		
1	書類倉庫		2,900	ビニル床タイル コンクリートコテ押え		モルタル金ゴテ押え		フレキシブルボード下地 AEP 一部 OP(柱型・梁型・ブレース等)				EP GB-R下地			
1	スケーリングタワー室		2,900	ビニル床タイル コンクリートコテ押え		モルタル金ゴテ押え		フレキシブルボード下地 AEP 一部 OP(柱型・梁型・ブレース等)				EP GB-R下地			
1	便所		2,300	モザイクタイル 25角				100角 半磁器質タイル ラス下地(H1200) フレキシブルボード下地 AEP				EP 石綿セメント板下地			
1	洗面所		2,300	モザイクタイル 25角				100角 半磁器質タイル ラス下地(H1200) フレキシブルボード下地 AEP				EP 石綿セメント板下地			

- 内装制限凡例
  - 《不》下地共不燃材
  - 《準》下地共準不燃材以上
  - (不) 不燃材
  - (準) 準不燃材以上
  - (難) 難燃材以上
- 排煙方式凡例
  - 自然：自然排煙
  - 機械：機械排煙
  - 免除：排煙免除
- 排煙免除根拠凡例
  - 告口：平成12年建告1436四口による 告ホ：平成12年建告1436四ホによる
  - 告ハ：平成12年建告1436四ハによる
  - 告ニ(1)：平成12年建告1436四ニ(1)による
  - 告ニ(2)：平成12年建告1436四ニ(2)による
  - 告ニ(3)：平成12年建告1436四ニ(3)による
  - 告ニ(4)：平成12年建告1436四ニ(4)による



<b>緑竹中工務店</b>	建築士法第二十条に基づく設計者の表示	作成 21.07.30	承認		名称 日本芸術文化振興会隼町地区建物等調査	設計 NO	図面 NO <b>建 -69</b>
		発行	主担当	担当			

階	室名	内装制限	天井高	床	仕上	幅木 (腰)	仕上	壁 (柱形)	仕上	梁形	仕上	天井	仕上	回り縁	造り付け造作・付属器具等
		排煙方式	床仕上高		下地		下地		下地		下地		下地		
		免除根拠	床スラブ高		防水種別		高さ		認定番号		認定番号		認定番号		
1	書類倉庫(1)(2)(3)(4)		2900・3280・3580・3880	ビニル床タイル コンクリートコテ押え		モルタル金ゴテ押え		フレキシブルボード下地 AEP OP (柱型・梁型・ブレース等)				EP GB-R下地			

- 内装制限凡例
  - 《不》下地共不燃材
  - 《準》下地共準不燃材以上
  - (不) 不燃材
  - (準) 準不燃材以上
  - (難) 難燃材以上
- 排煙方式凡例
  - 自然：自然排煙
  - 機械：機械排煙
  - 免除：排煙免除
- 排煙免除根拠凡例
  - 告口：平成12年建告1436四口による
  - 告ハ：平成12年建告1436四ハによる
  - 告ニ(1)：平成12年建告1436四ニ(1)による
  - 告ニ(2)：平成12年建告1436四ニ(2)による
  - 告ニ(3)：平成12年建告1436四ニ(3)による
  - 告ニ(4)：平成12年建告1436四ニ(4)による



<b>緑竹中工務店</b> <small>建築士法第二十条に基づく設計者の表示</small>	作成	承認	名称	設計 NO	図面 NO
	21.07.30		日本芸術文化振興会準町地区建物等調査		建-70
	発行	主担当	担当	倉庫B 内部仕上表	

階	室名	内装制限 排煙方式 免除根拠	天井高 床仕上高 床スラブ高	床	仕上 下地 防水種別	幅木 (腰)	仕上 下地 高さ	壁 (柱形)	仕上 下地 認定番号	梁形	仕上 下地 認定番号	天井	仕上 下地 認定番号	回り縁	造り付け造作・付属器具等																
																1	ゴミ置場		2,150	コンクリートコテ仕上げ				コンクリート打ち放し				コンクリート打ち放し			
																	少量危険物保管庫		2,150	コンクリートコテ仕上げ				コンクリート打ち放し				コンクリート打ち放し			溜め桝

- 内装制限凡例
  - 《不》下地共不燃材
  - 《準》下地共準不燃材以上
  - (不) 不燃材
  - (準) 準不燃材以上
  - (難) 難燃材以上
- 排煙方式凡例
  - 自然：自然排煙
  - 機械：機械排煙
  - 免除：排煙免除
- 排煙免除根拠凡例
  - 告口：平成12年建告1436四口による
  - 告ハ：平成12年建告1436四ハによる
  - 告ニ(1)：平成12年建告1436四ニ(1)による
  - 告ニ(2)：平成12年建告1436四ニ(2)による
  - 告ニ(3)：平成12年建告1436四ニ(3)による
  - 告ニ(4)：平成12年建告1436四ニ(4)による



緑竹中工務店 <small>建築士法第二十条に基づく設計者の表示</small>	作成 21.07.30	承認			名称 日本芸術文化振興会隼町地区建物等調査	設計 NO	図面 NO  <b>建 -71</b>
		発行	主担当	担当			

ゴミ置場・危険物保管庫 内部仕上表




外灯			石積擁壁			メッシュフェンス		
写真番号	型	高さ・数量	写真番号	高さ・長さ・厚み	写真番号	高さ・長さ		
1	C	H=3.61m (同型H=3.48m~H=3.71m 計7本)	3	H=0.50m~0.90m L=28.66m D=0.25m	80	H=1.50m L= 1.40m		
11	G	H=4.31m 1本	7	A面 H=0.90m~2.27m L=2.54m D=0.76m~1.12m	98	H=2.00m L= 1.35m		
20	D	H=4.72m 1本	7	B面 H=2.30m~0.88m L=23.09m D=1.19m~0.74m	99	H=2.00m L= 2.00m		
39	E	H=4.24m 1本	7	C面 H=0.88m~0.80m L=3.00m D=0.73m~0.68m	100	H=1.30m~1.35m L=44.92m		
59	A	H=7.45m (同形H=7.29m~H=7.52m 計8本)	7	D面 H=0.80m~0.15m L=7.63m D=0.73m~0.52m	101	H=1.30m L= 1.00m		
73	F	H=3.53m 1本	9	H=0.10m~1.54m L=36.33m D=0.25m	103	H=1.25m~1.30m L=40.54m		
93	B1	H=3.52m (同型H=3.52m 計5本)	83	A面 H=0.41m~1.52m L=25.31m D=0.53m~0.91m	119	H=1.50m~2.15m L=23.04m		
110	B2	H=3.55m (同型H=3.32m~H=3.70m 計24本)	83	B面 H=1.52m~1.42m L=16.60m D=0.85m~0.90m				
			83	C面 H=1.42m~0.90m L=6.10m D=0.87m~0.68m				
			83	D面 H=0.90m~0.02m L=14.37m D=0.70m~0.40m				
ガーデンライト			メッシュ両開き門扉			写真番号 高さ・幅		
写真番号	型	高さ・数量	写真番号	高さ・長さ・厚み	写真番号	高さ・長さ		
50	d	H=0.80m (同型 計19本)	96	H=0.11m~0.45m L=21.45m D=0.25m~0.30m	102	H=1.30m W=1.80m		
54	c	H=0.98m (同型 計17本)	97	H=0.45m~0.50m L= 4.88m D=0.25m				
63	e	H=0.56m (同型5本)						
84	a	H=0.64m (同型 計15本)	コンクリート土留			写真番号 高さ・長さ		
113	b	H=0.98m (同型 計4本)	写真番号	高さ・長さ・厚み	8	H=0.88m L=24.82m		
			18	H=0.00m~0.87m L= 3.90m D=0.20m	10	H=0.87m L=36.28m		
			19	H=0.02m~0.85m L=30.18m D=0.18m~0.34m	14	H=0.87m L= 2.00m		
			24	H=0.60m~0.62m L=34.77m D=0.15m~0.20m				
ポラード			26	H=0.60m~1.14m L=25.45m D=0.15m~0.19m	プラスチック製竹垣			
写真番号	型	高さ・直径・数量	写真番号	高さ・長さ・厚み	写真番号	高さ・長さ・厚み		
25	a	H=0.70m D=0.11m 5本	29	H=0.10m~0.66m L=21.07m D=0.14m				
27	b	H=0.70m D=0.05m 3本	33	H=0.38m~0.55m L=40.90m D=0.19m	12	H=1.90m L= 5.64m D=0.06m		
49	a	H=0.64m D=0.11m 1本	40	H=0.34m~1.15m L=15.60m D=0.18m	32	H=1.80m L= 1.07m D=0.06m		
66	a	H=0.70m D=0.11m 1本	44	H=1.21m L= 8.90m D=0.20m	42	H=1.90m L=29.71m D=0.06m		
92	c	H=0.83m D=0.10m 46本	95	H=0.18m~0.07m L=32.91m D=0.18m				
			122	L=21.45m D=0.20m	ガードパイプ			
看板			写真番号 高さ・長さ			写真番号 高さ・長さ		
写真番号	型	高さ・幅・奥行・(数量)	コンクリート擁壁			写真番号 高さ・長さ		
16		H=1.10m W=0.60m D=0.05m	写真番号	高さ・長さ・厚み	28	H=0.72m L=15.21m		
17		H=2.70m W=0.77m D=0.77m	21	H=1.65m~4.56m L=13.69m D=0.20m~0.48m	掲揚ポール			
35		H=1.50m W=2.70m D=0.28m	22	H=4.56m~0.60m L=18.30m D=0.30m	写真番号 高さ・直径・数量			
53		H=1.80m W=2.20m D=0.58m	123	H=6.35 L=13.22m	55	H=7.79m~8.98m D=0.12m 3本		
56	A	H=1.65m W=0.72m D=0.15m (同型計8枚)	木製土留			石		
57	B	H=1.35m W=0.20m (同型計3枚)	写真番号	高さ	写真番号			
74		H=1.89m W=0.36m×2面 D=0.06m	68	H=0.45m	58			
82		H=1.75m W=0.20m D=0.08m	69	H=0.45m				
案内板			看板付交通標識			写真番号 標識高さ		
写真番号	高さ・幅・奥行		フェンス基礎			写真番号 標識高さ		
2	H=2.45m W=1.70m D=0.05m		写真番号	高さ・長さ・厚み	64	H=2.45m		
4	H=1.90m W=2.00m D=0.05m		77	H=0.17m~0.57m L=8.19m D=0.20m				
5	H=1.90m W=0.75m D=0.05m		縦格子片開き門扉			中継車端子盤		
15	H=1.90m W=0.20m D=0.08m		写真番号	高さ・幅	写真番号	高さ・幅・奥行		
30	H=1.80m W=1.05m D=0.08m		6	H=1.43m W=1.00m	91	H=1.90m W=1.10m D=0.55m		
34	H=1.50m W=0.20m D=0.08m		13	H=1.50m W=1.20m	パーゴラ			
38	H=1.50m W=0.90m D=0.08m (D=0.69m)		縦格子フェンス			写真番号 高さ・幅・奥行		
41	H=2.00m W=0.55m D=0.10m		写真番号	高さ・長さ	104	H=2.80m W=3.58m D=2.45m		
43	H=1.60m W=1.23m D=0.08m		23	H=1.25m L=22.61m	105	H=2.54m W=3.60m D=1.80m		
45	H=1.70m W=2.34m D=0.13m		76	H=1.50m L= 7.96m	舗装境天然石			
46	H=1.50m W=1.70m D=0.13m		78	H=1.50m L= 4.27m	写真番号			
47	H=1.60m W=1.46m D=0.13m		85	H=1.50m~1.55m L=61.34m	112			
51	H=2.52m W=1.02m D=0.08m		87	H=1.50m L=13.84m				
60	H=1.50m W=1.70m D=0.13m		88	H=1.80m L= 0.92m	万年塀			
62	H=2.50m W=1.02m D=0.08m		90	H=1.80m L= 0.73m	写真番号 高さ・長さ			
67	H=1.40m W=0.94m D=0.13m		94	H=2.00m L= 7.42m	117 H=3.00m L=34.14m			
70	H=2.30m W=1.70m D=0.13m		107	H=1.50m L= 2.20m				
71	H=1.21m W=0.22m D=0.06m		109	H=1.50m L= 3.00m	片開き門扉			
72	H=1.47m W=1.23m D=0.08m		縦格子片開き門扉			写真番号 高さ・幅		
81	H=2.76m W=1.70m D=0.10m		写真番号	高さ・幅	118	H=2.20m W=0.90m		
106	H=2.72m W=1.70m D=0.10m		86	H=1.50m W=0.92m	第一駐車場監視所			
114	H=2.42m W=1.70m W=0.94m D=0.13m		89	H=1.80m W=0.84m	写真番号 高さ・幅・奥行			
115	H=2.50m W=1.02m D=0.08m		縦格子両開き門扉			120 H=3.02m W=2.02m D=2.02m		
116	H=1.53m W=1.23m D=0.08m		写真番号	高さ・幅	111 H=1.50m W=2.00m			
掲示版			ブロック			写真番号 高さ・長さ・厚み		
写真番号	高さ・幅・奥行		写真番号	高さ・幅	121	H=0.46m~0.77m L=32.45m D=0.15m		
31	H=0.98m W= 1.12m D=0.07m		111	H=1.50m W=2.00m				
36	H=2.15m W= 2.60m D=0.30m		縦格子4枚引ゲート			写真番号 高さ・幅		
37	H=1.85m W= 1.30m D=0.15m		写真番号	高さ・幅				
48	H=1.90m W= 1.80m D=0.15m		75	H=1.40m W=8.15m				
52	H=3.07m W=10.32m D=0.42m		79	H=1.40m W=8.15m				
61	H=3.04m W=10.32m D=0.42m		108	H=1.40m W=8.15m				
65	H=1.83m W= 1.30m D=0.15m							



訂正	月	日	株式会社 竹中工務店	承認	作成 2021.7.30	名称 日本芸術文化振興会集町地区建物等調査	設計NO	図面NO I-01		
				主担当			製図		縮尺	整理NO
	工作物リスト									

凡 例

工 等		L 形 側 溝	
		U 形 側 溝	
		V 形 側 溝	
		グ レ ー チ ング	
		L 形 (街 渠) ・ 集 水 枡	
	マ ン ホ ー ル 等		雨 水
			汚 水
			排 水
			止 水 弁
			バ ル ブ
		電 力	
		電 話	
		ガ ス	
		種 別 不 明	
		量 水 器	
作 物 等		散 水 栓	
		集 水 枡	
		外 灯	
		交 通 標 識	
		ガ ー デ ン ラ イ ト a, b, c	
		ガ ー デ ン ラ イ ト d	
		ガ ー デ ン ラ イ ト e	
		ボ ラ ー ド a, b, c	
		ガ ー ド パ イ プ	
		ブ ロ ッ ク	
物 等		万 年 塀	
		コ ン ク リ ー ト 擁 壁 ・ 直 壁 ・ 土 留 ・ 塀	
		フ ェ ン ス	
		階 段	
		門 扉	
		建 物 線 (空 中)	
		タ タ キ	
		段 差 表 記	
		コ ン ク リ ー ト 擁 壁	
		石 積 擁 壁	
等		石 積 擁 壁 (直 壁)	
		法 面 (土)	
		ア ス フ ェ ル ト 舗 装	
		コ ン ク リ ー ト 舗 装	
		洗 い 出 し コ ン ク リ ー ト 舗 装	
		イ ン タ ー ロ ッ キ ング	
		砂 利 敷	
		植 込 ・ 芝	
		石 張 舗 装	
		タ イ ル 張 舗 装	
等		小 舗 石 舗 装	
		ピ ン コ ロ 石 敷	
		舗 装 界	
		植 込	
		測 量 多 角 点	


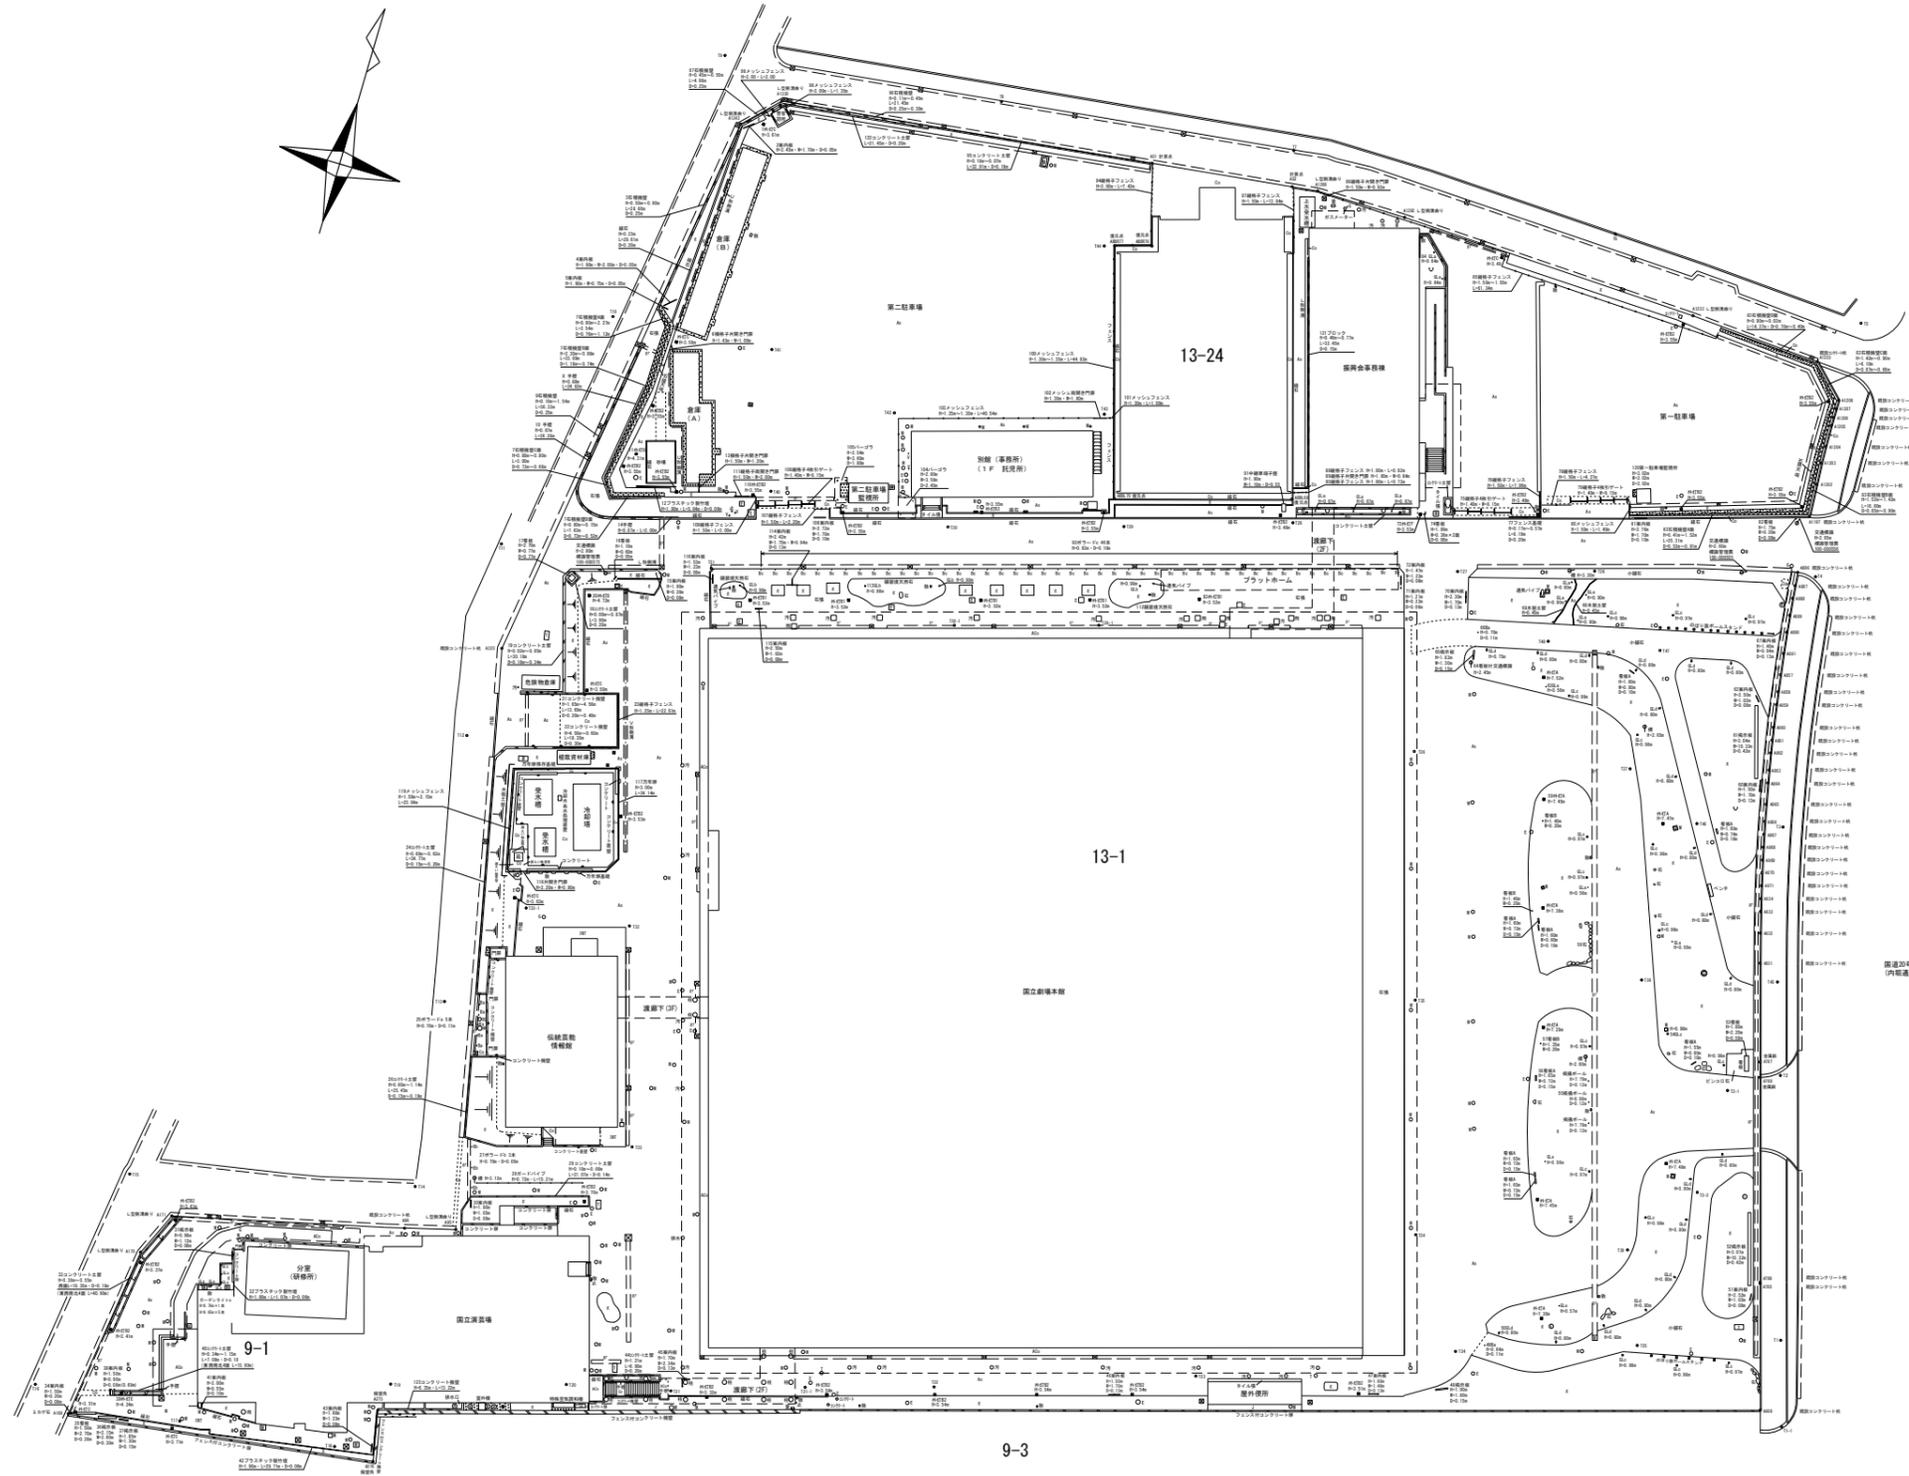


注釈：1. 本図の境界点は、日本芸術文化振興会から貸与された測量士 名畑博章氏が平成25年3月27日に作成した『境界確定図』の境界点を転写した。  
2. 本図の現況平面は、日本芸術文化振興会から貸与された測量士 名畑博章氏が平成25年3月27日に作成した『地形図』の一部を転写したうえ、当社が実施した現地調査に基づき、修正と追記を行ない作成した。





訂 正	月	日	株式会社 竹中工務店	承認	作成	名称	設計 NO	図面 NO
				主 担 当	2021. 7. 30	日本芸術文化振興会 集町地区 建物等調査		
					製 図	縮 尺	整理 NO	工 - 0 2
						調 査 平 面 図 (全 体 図)	1:1000	



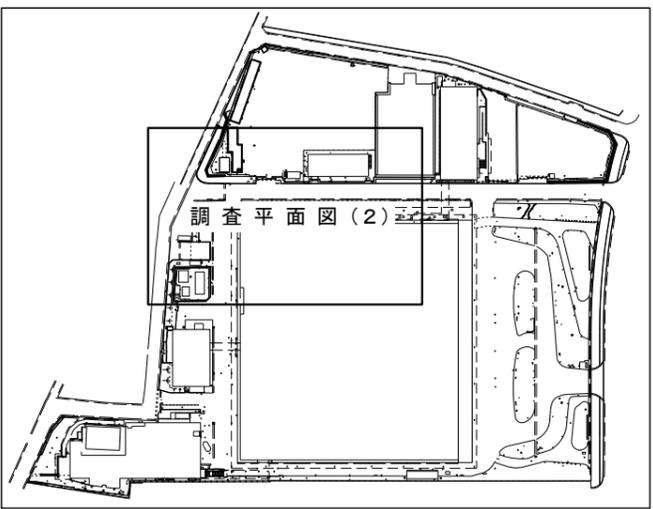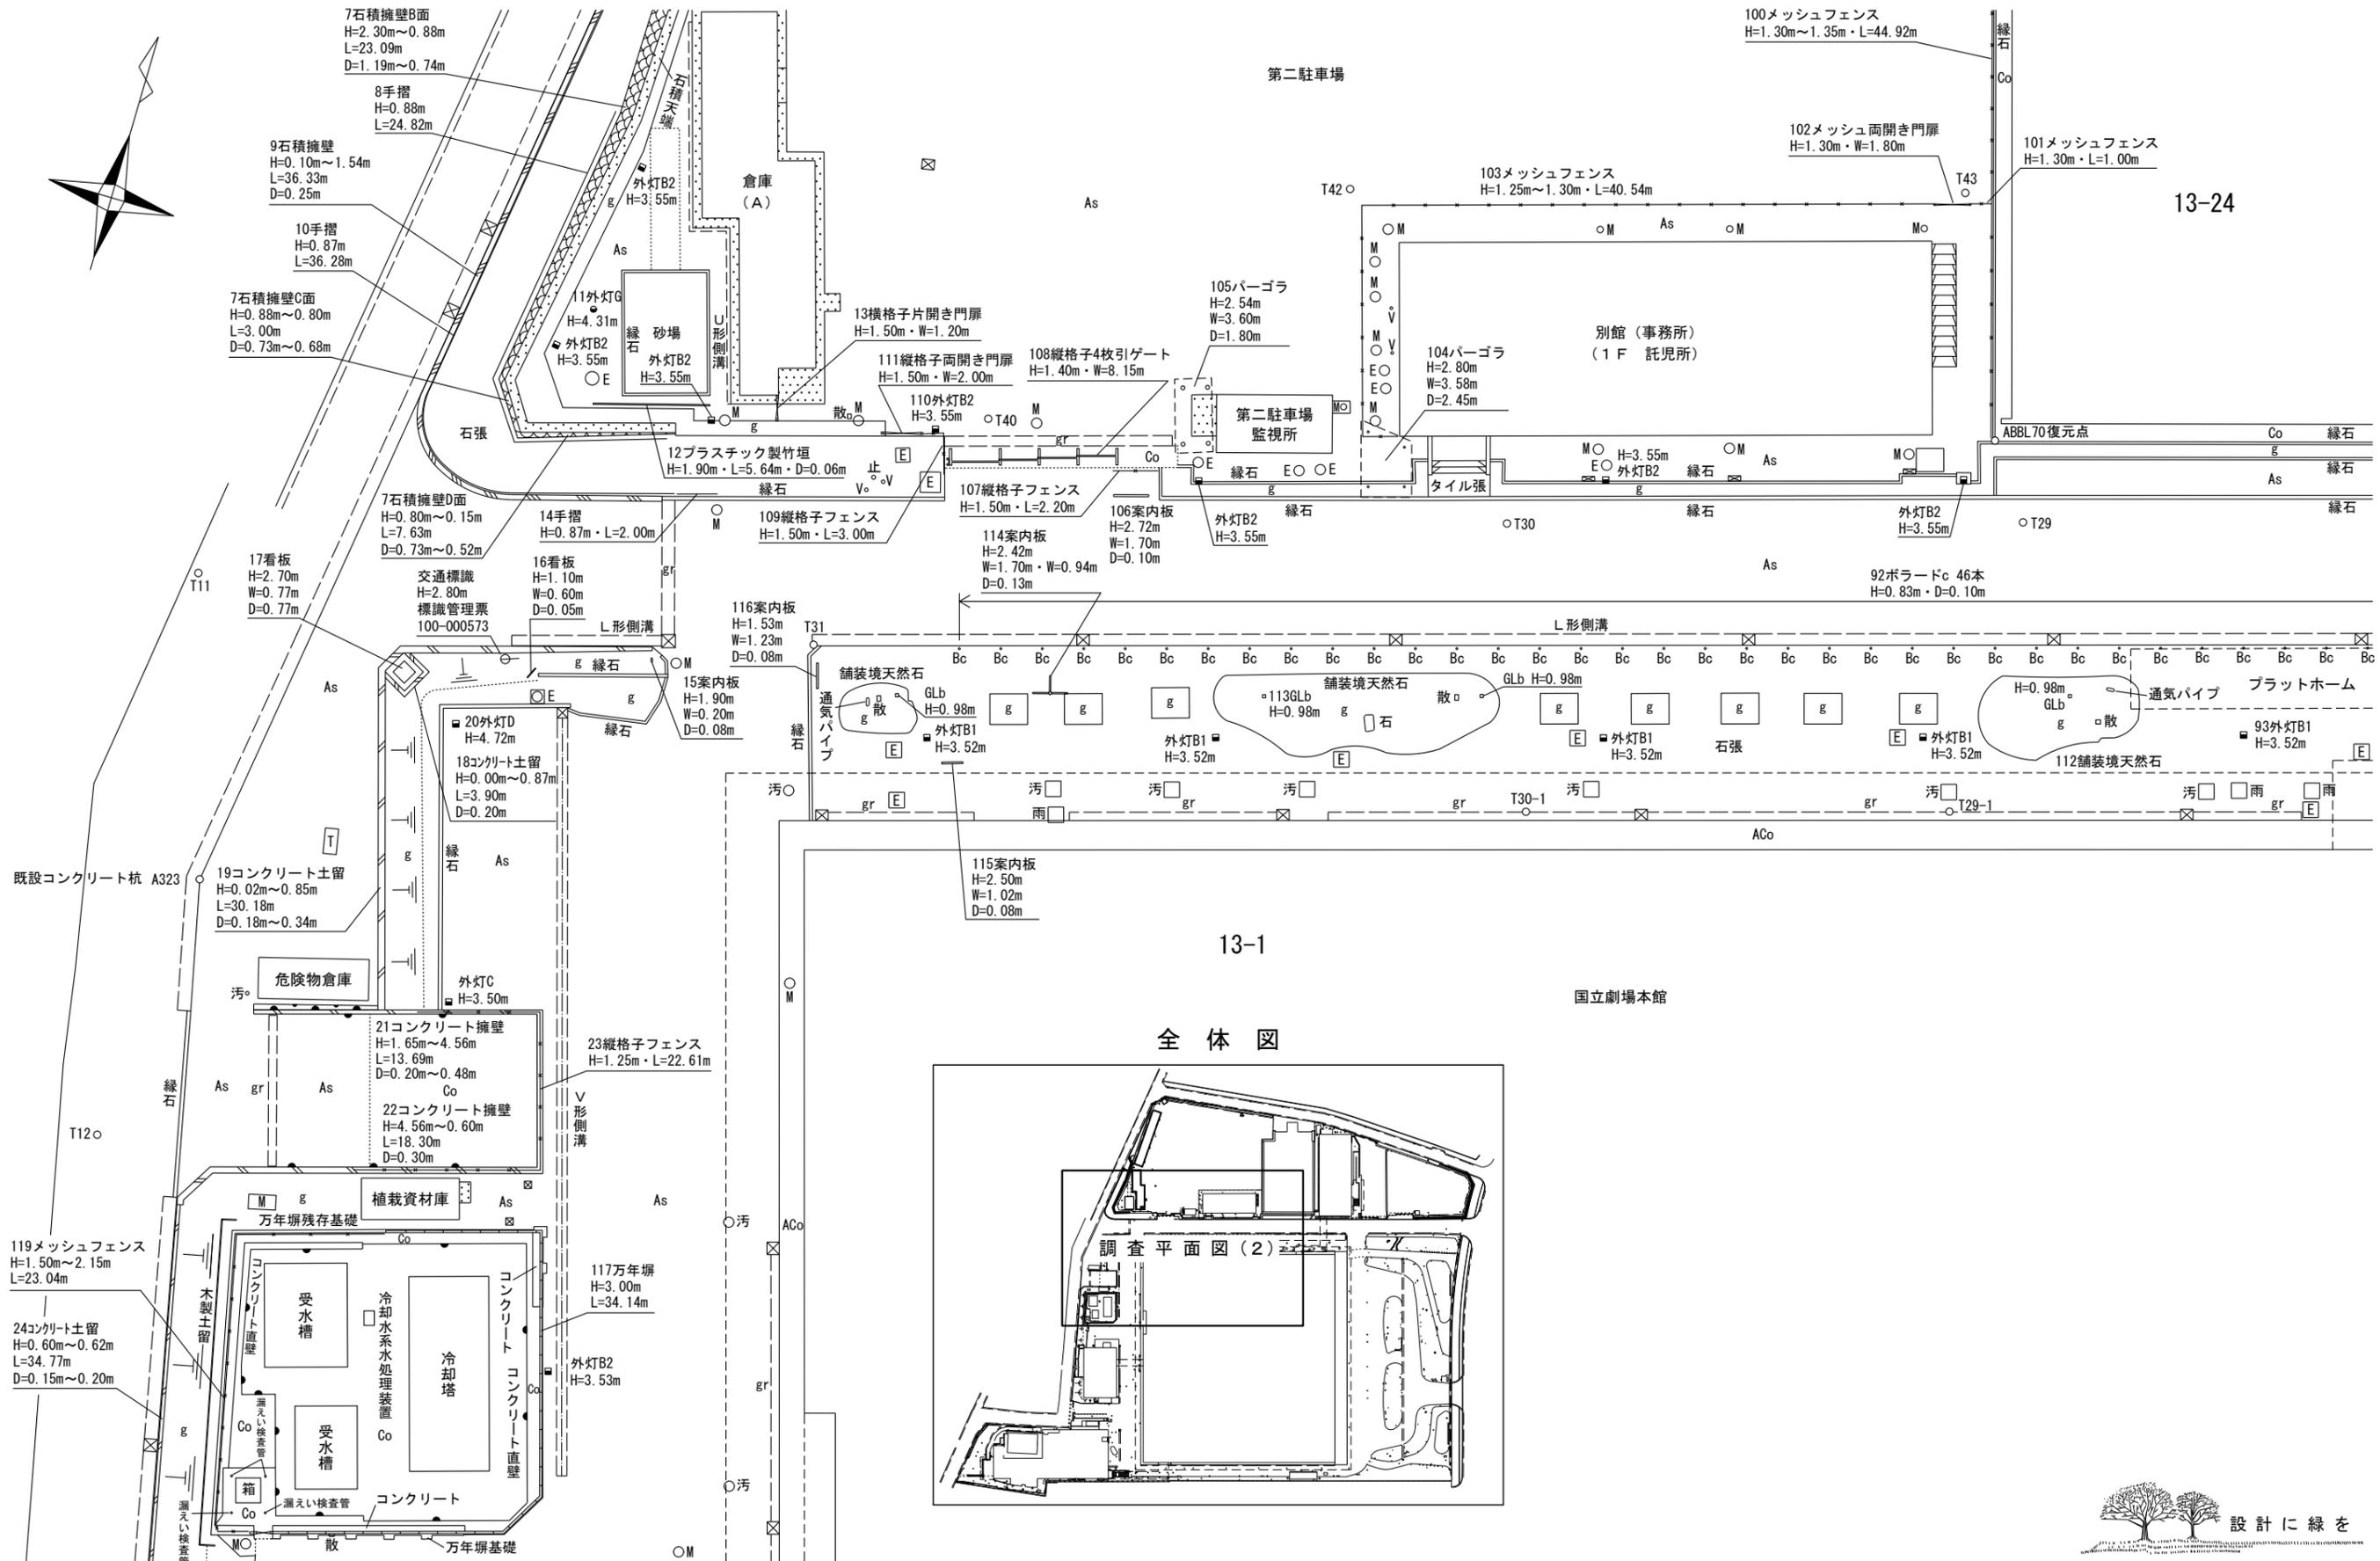

訂正	月	日	株式会社 竹中工務店	承認	作成	名称	設計NO	図面NO
					2021.7.30	日本芸術文化振興会集町地区建物等調査		
				主担当	担当	製図	縮尺	整理NO
						調査平面図(2)	1:300	工-04

全体図

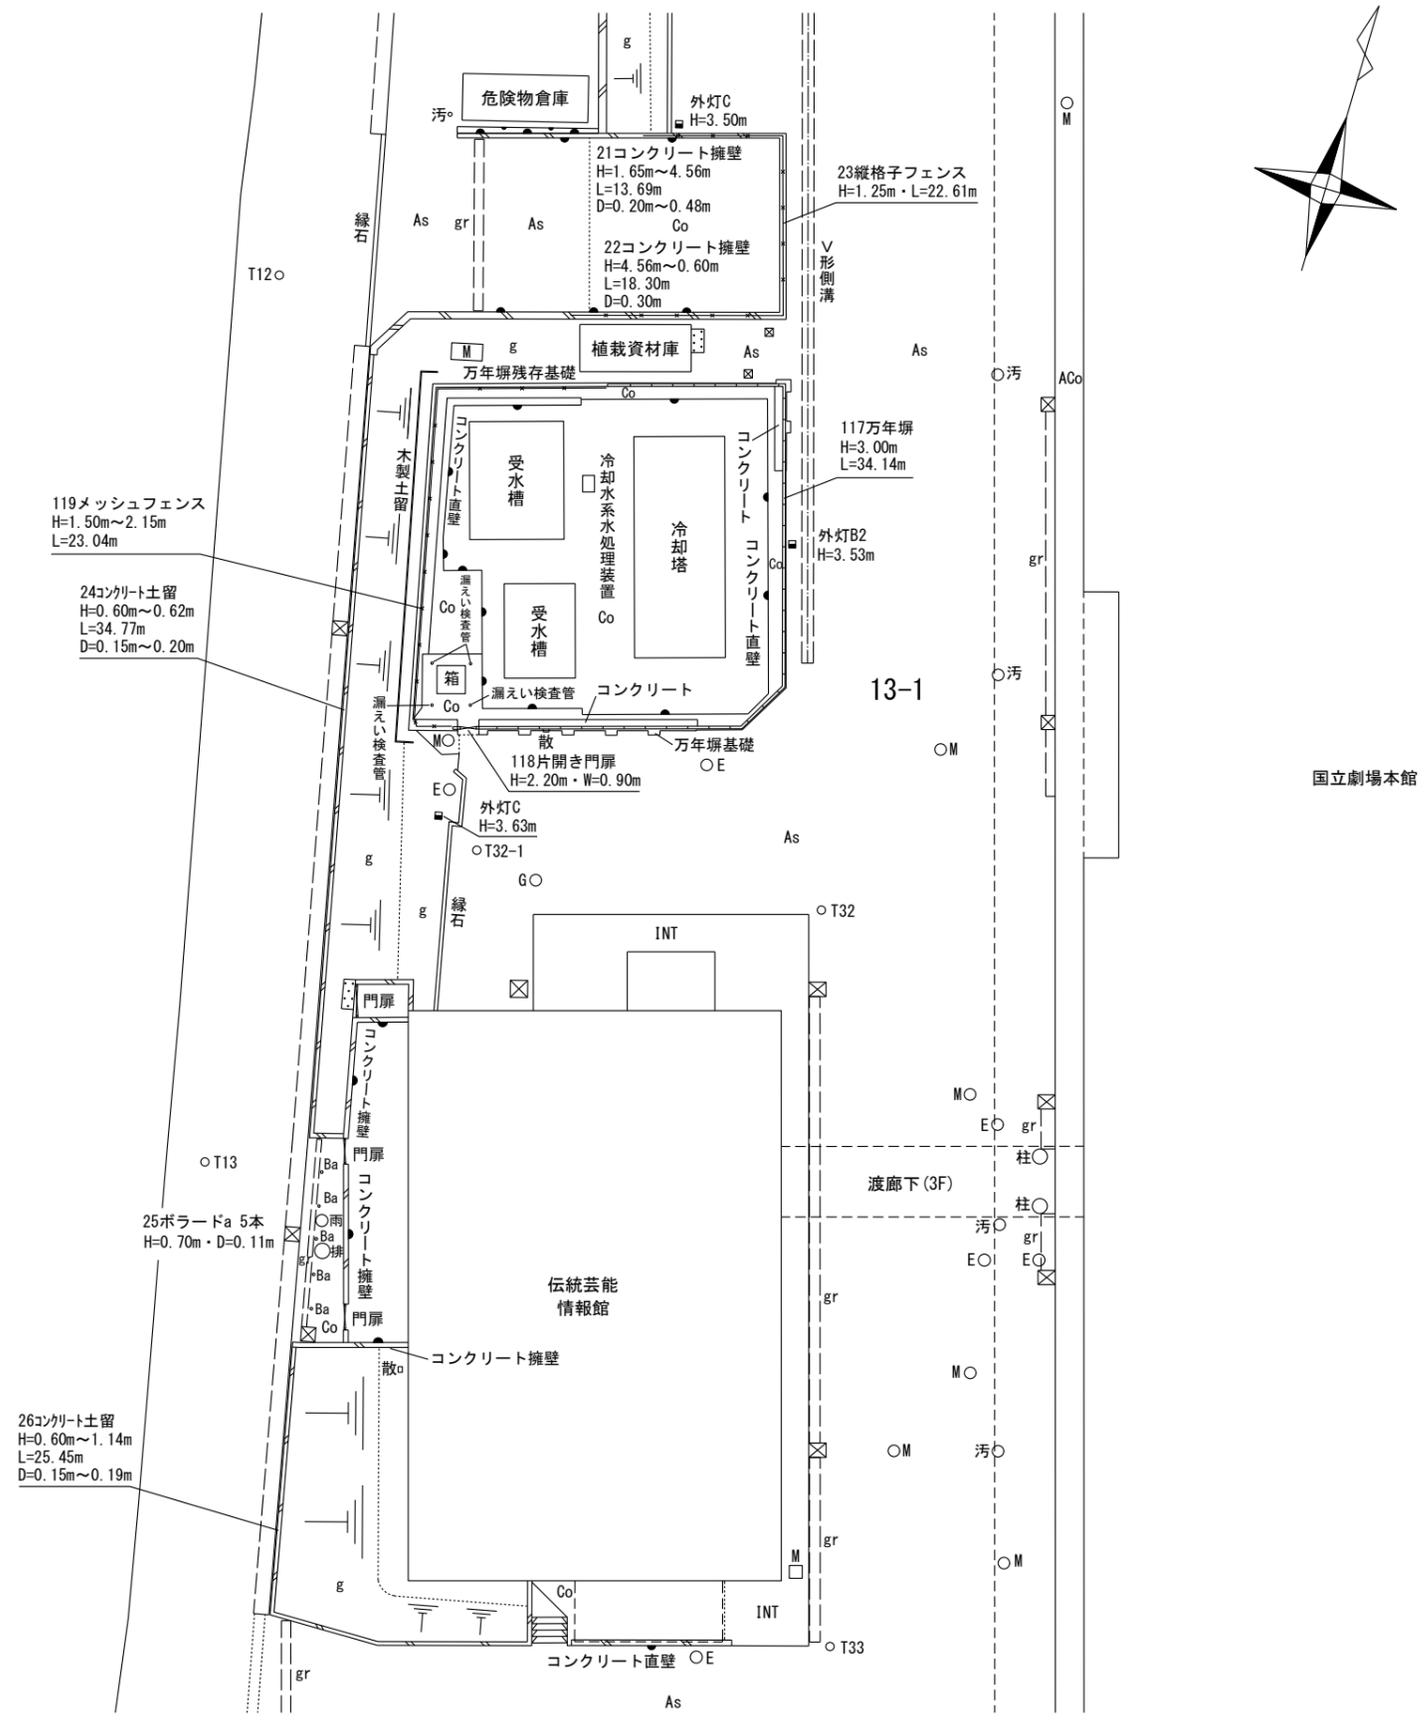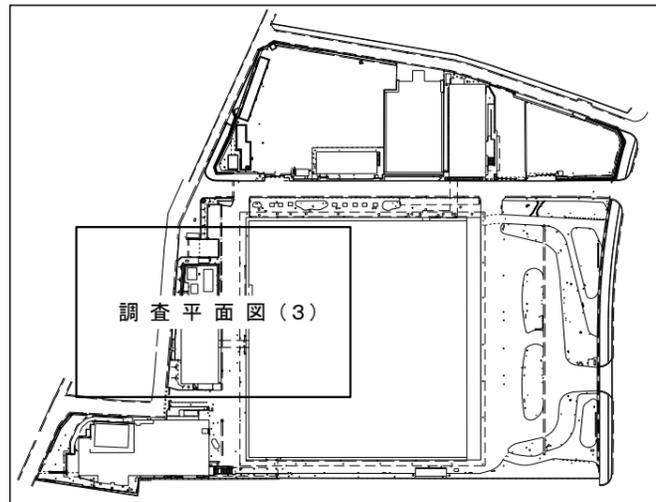

国立劇場本館




訂正	月	日	株式会社 竹中工務店	承認	作成	名称	設計NO	図面NO
				主担当	2021. 7. 30		日本芸術文化振興会隼町地区建物等調査	
					製図	縮尺	整理NO	I-05
						1:300		






13-1

国立劇場本館

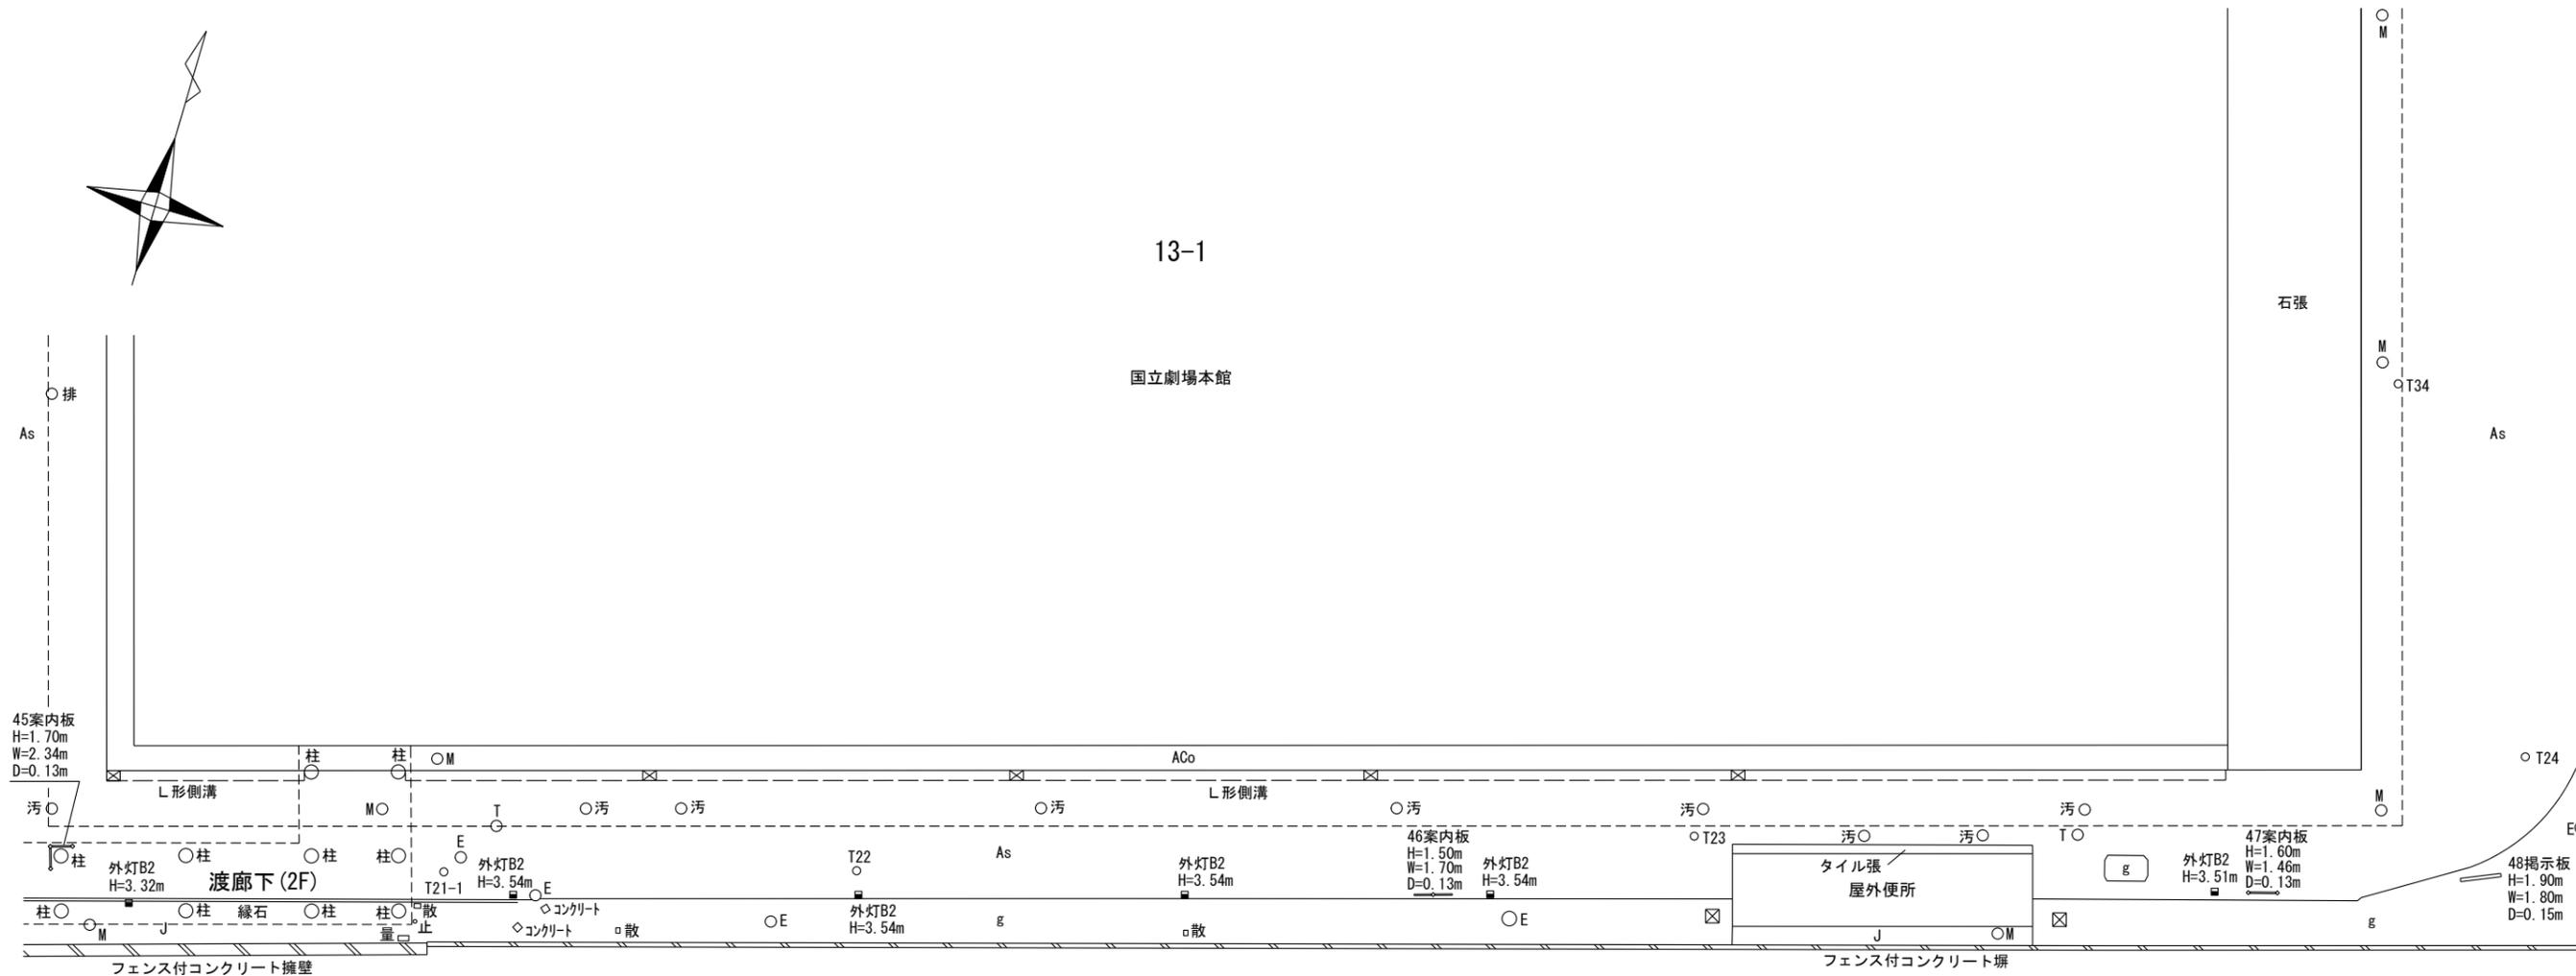

全体図


9-3

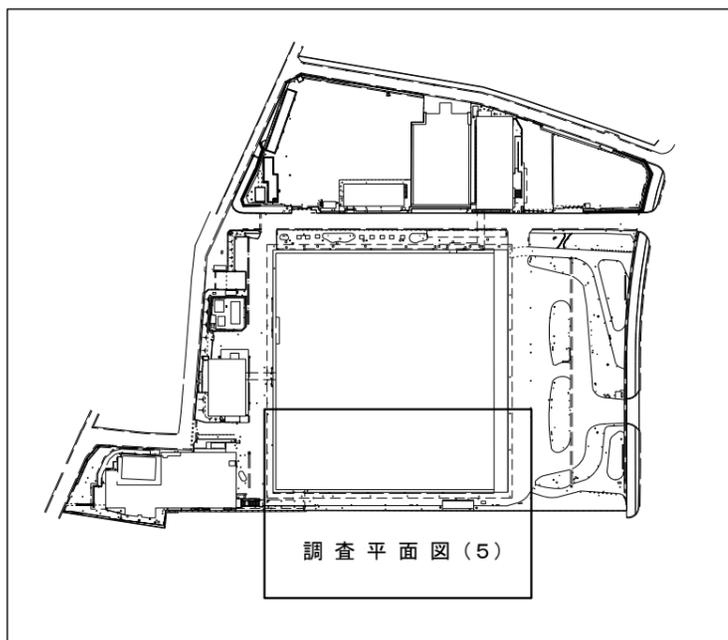


調査平面図(5)





訂正	月	日	株式会社 竹中工務店	承認	作成 2021.7.30	名称 日本芸術文化振興会準町地区建物等調査	設計NO	図面NO E-07
				主担当			相当	
						調査平面図(5)	縮尺 1:300	

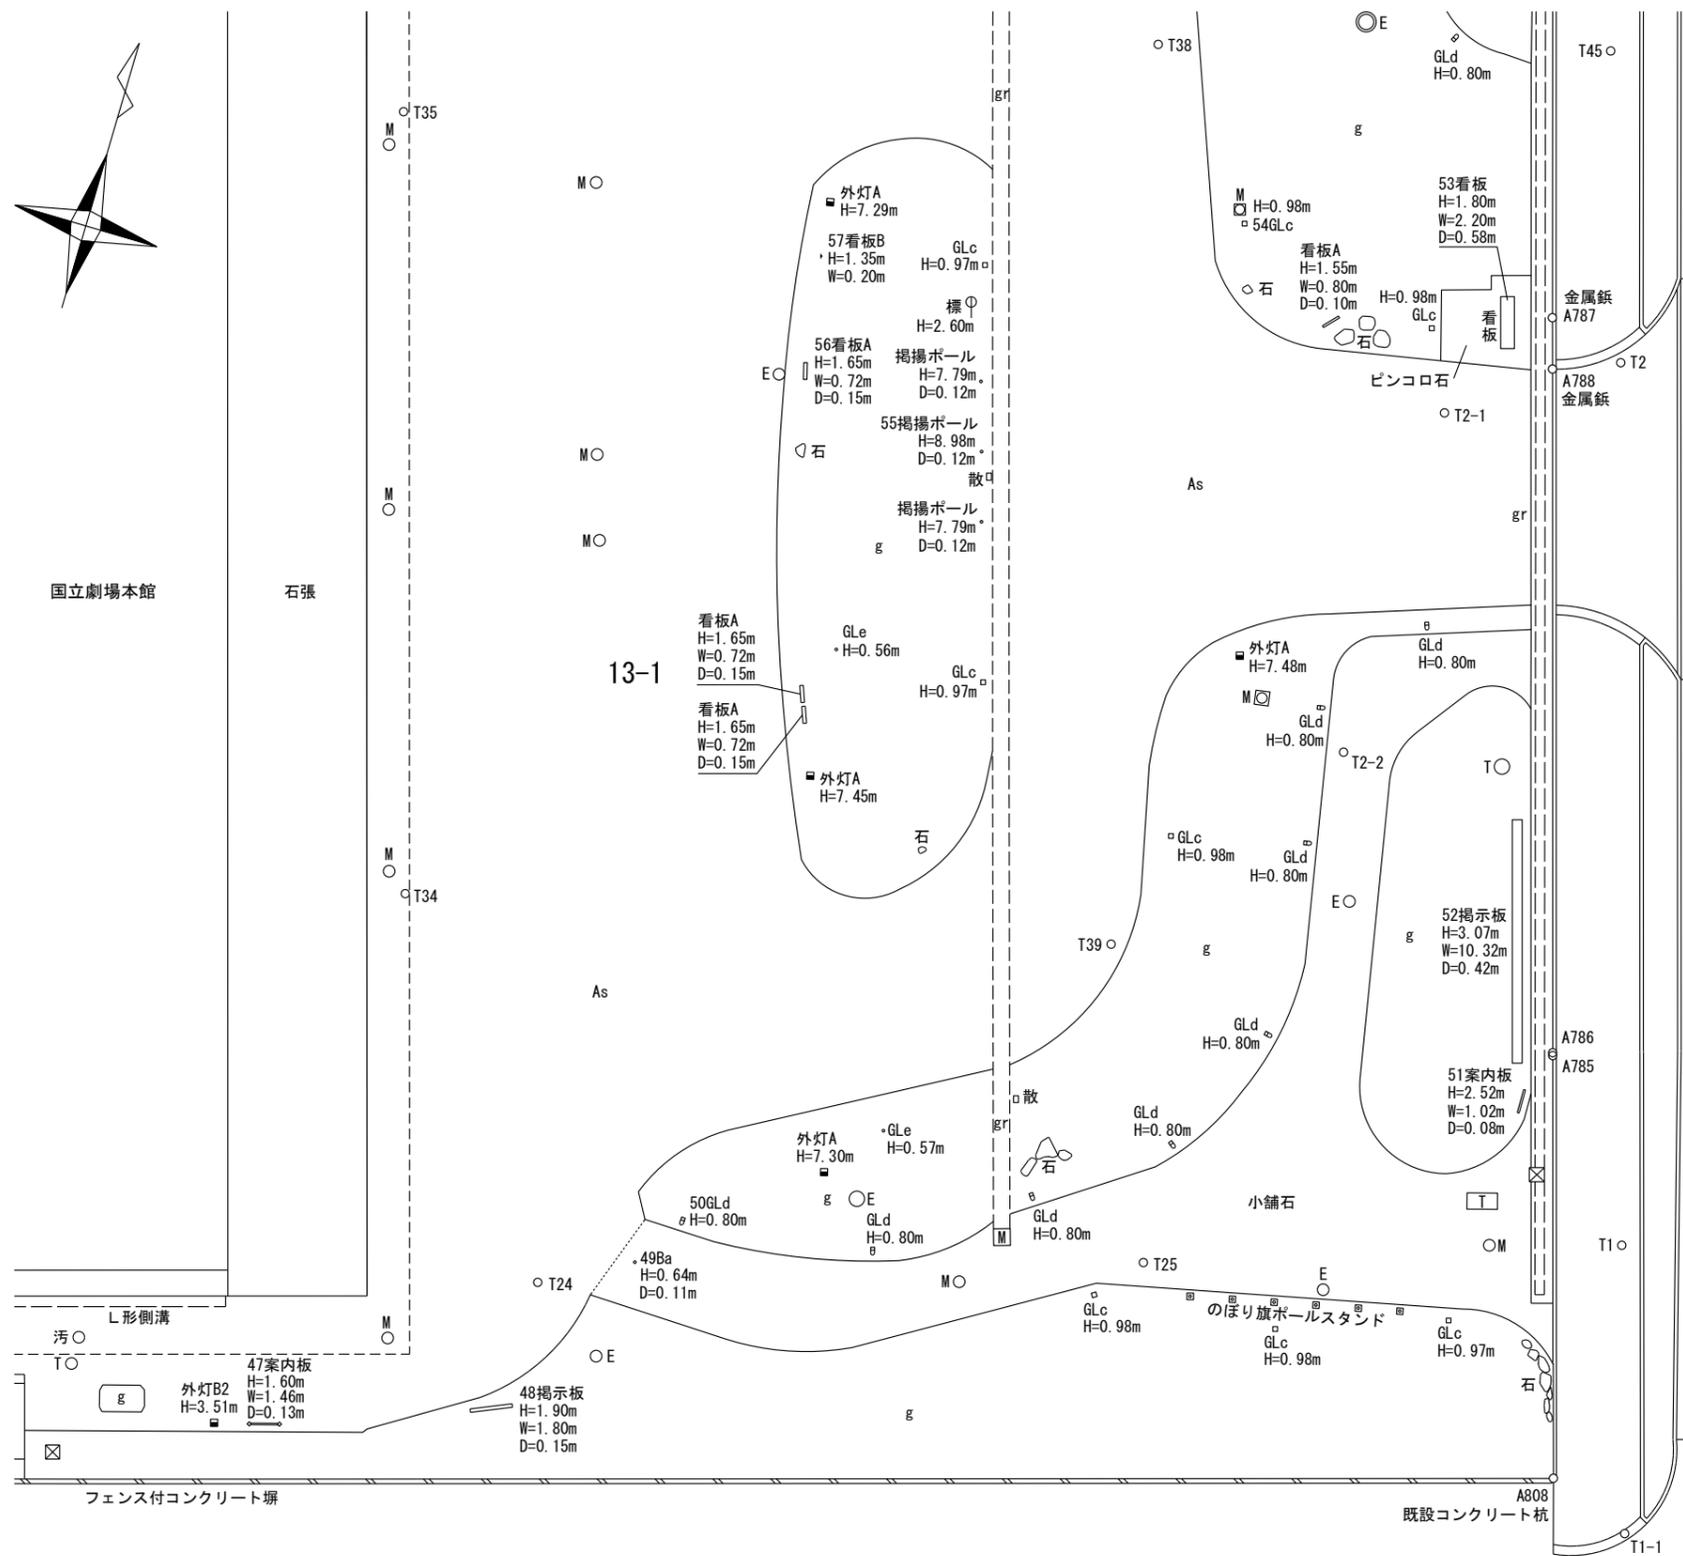

9-3

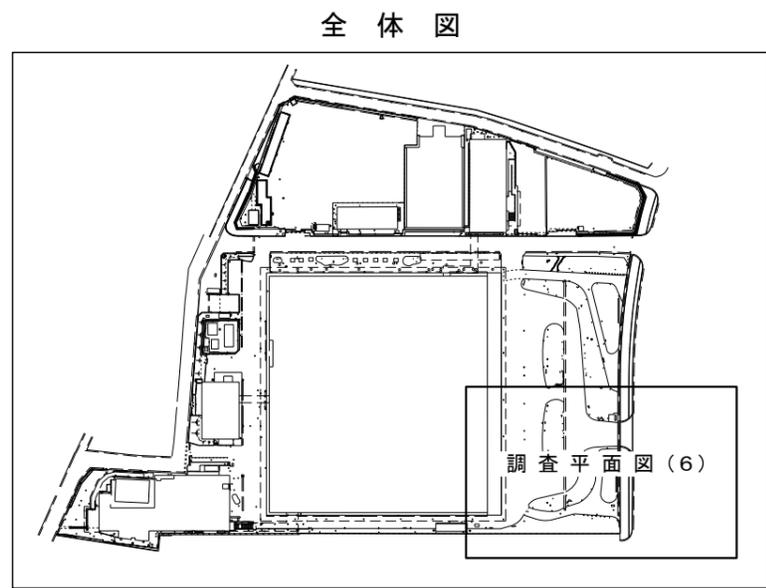


訂正	月	日	株式会社 竹中工務店	承認	2021. 7. 30	名称 日本芸術文化振興会集町地区建物等調査	設計NO	図面NO I-08
				主担当			相当 製図	
調査平面図(6)								

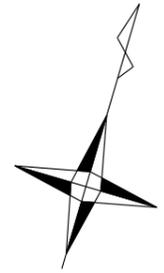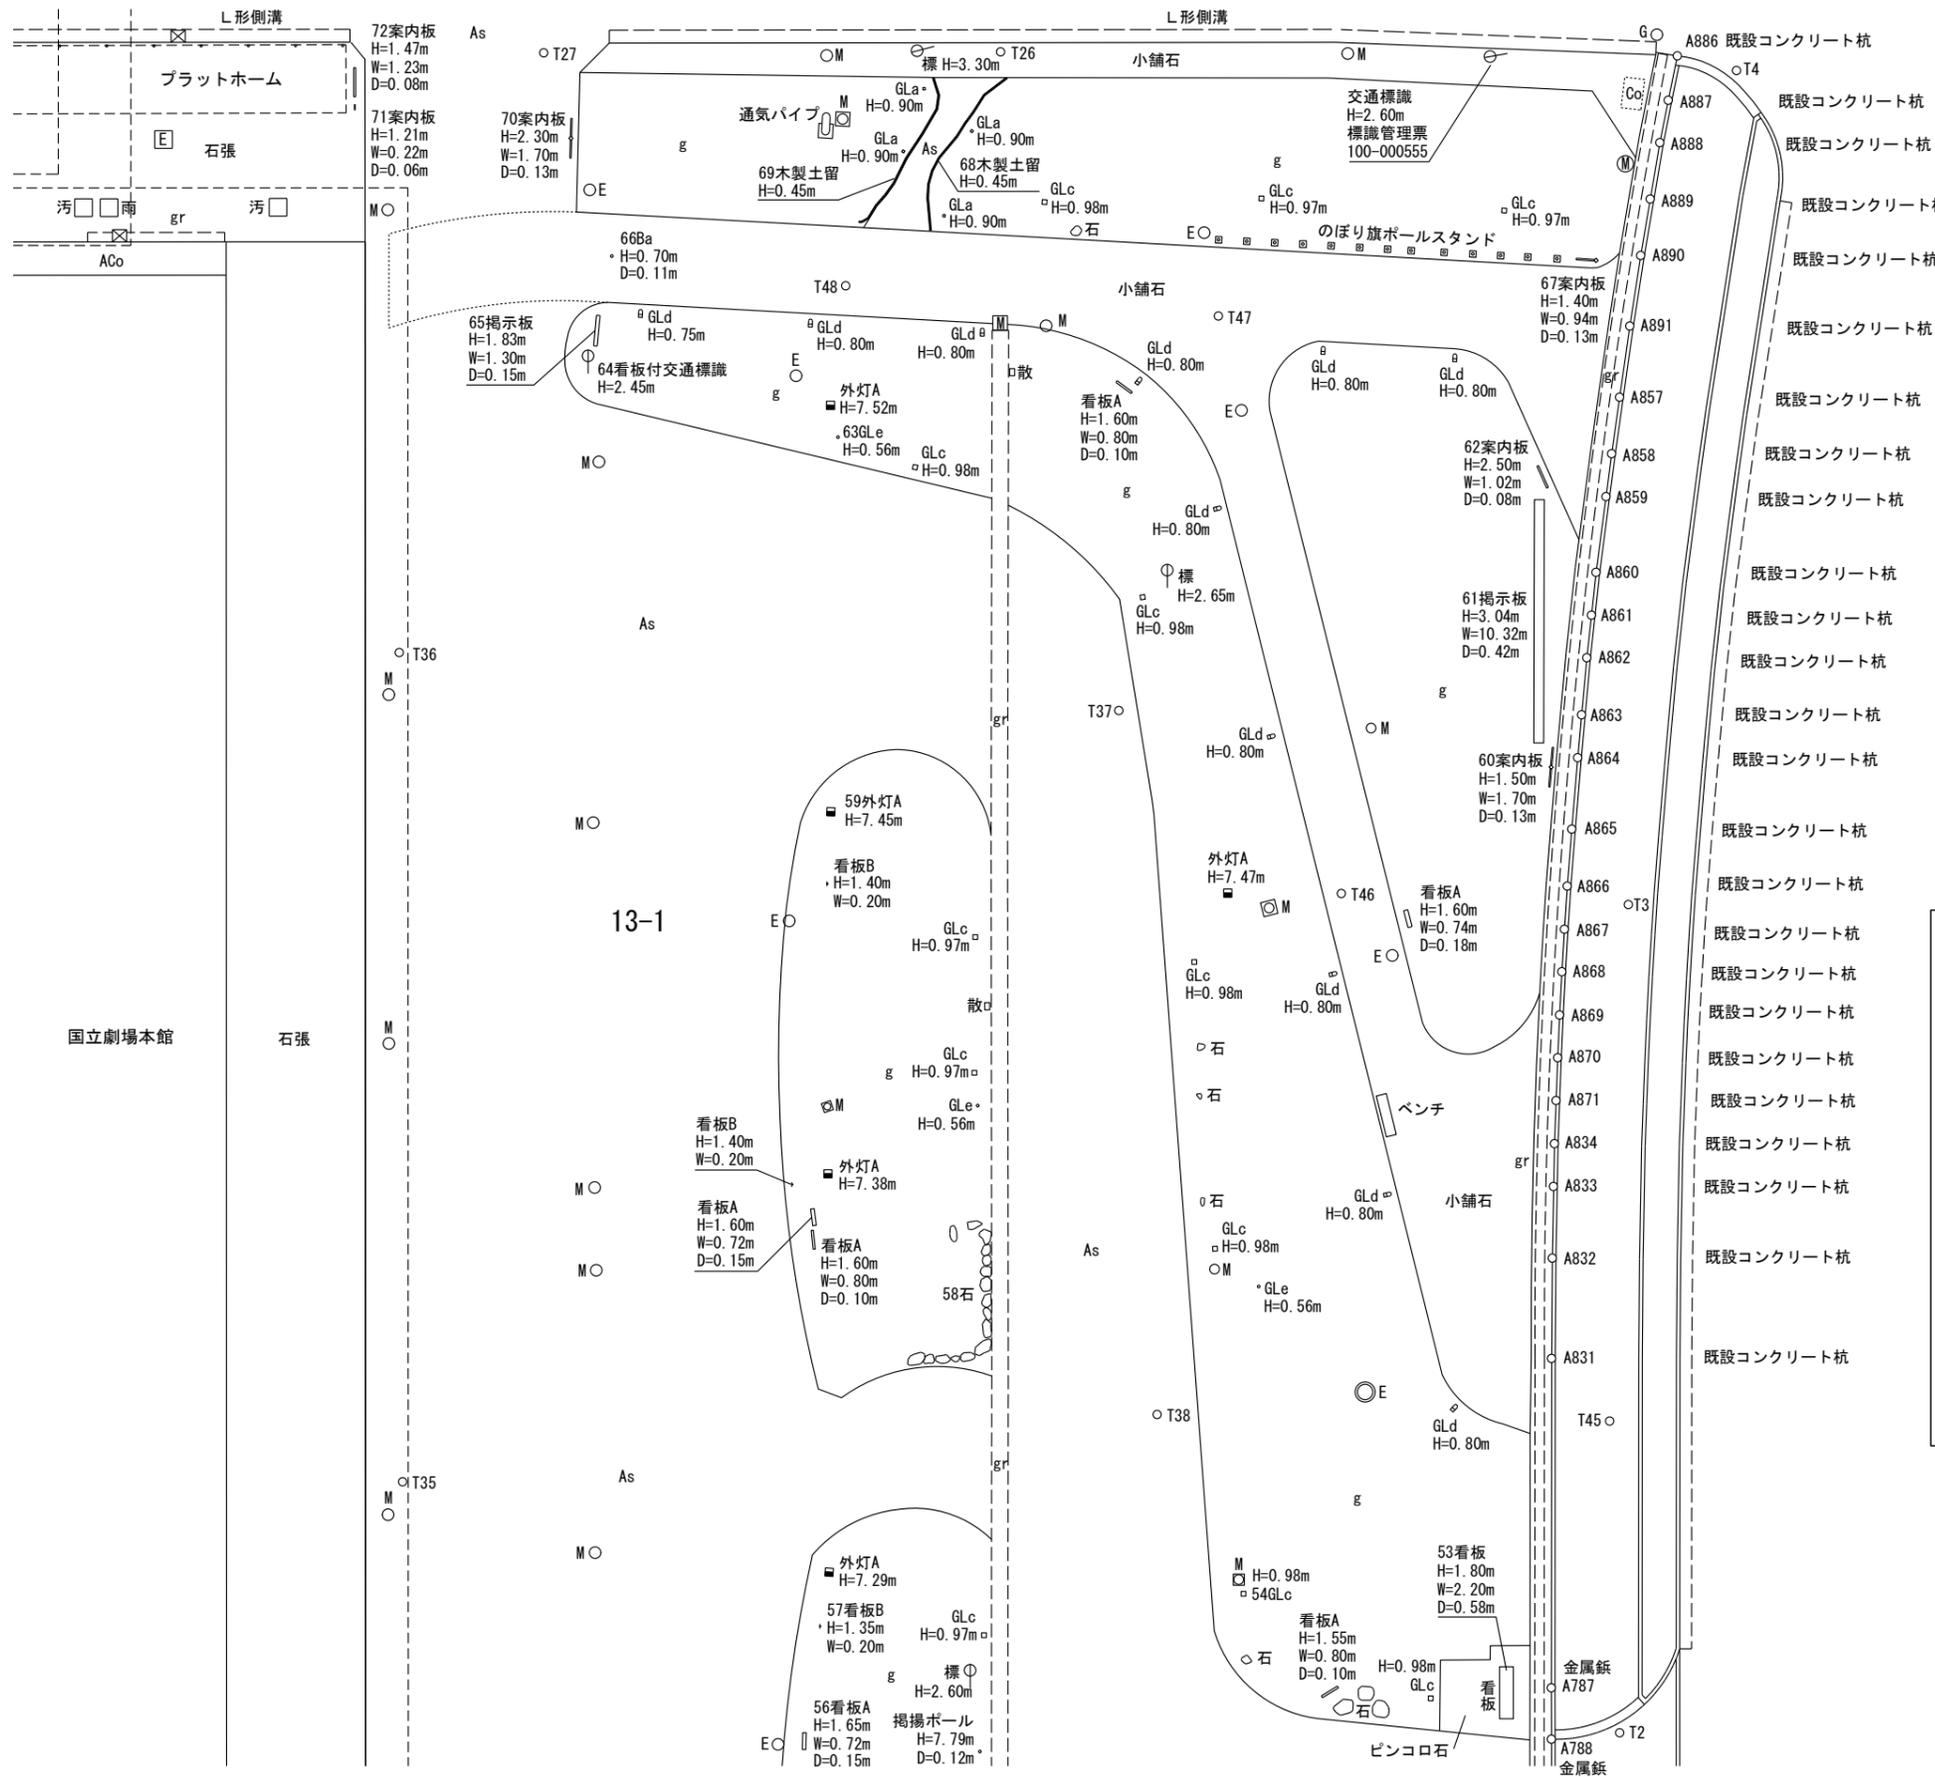


国道20号  
(内堀通)


全体図

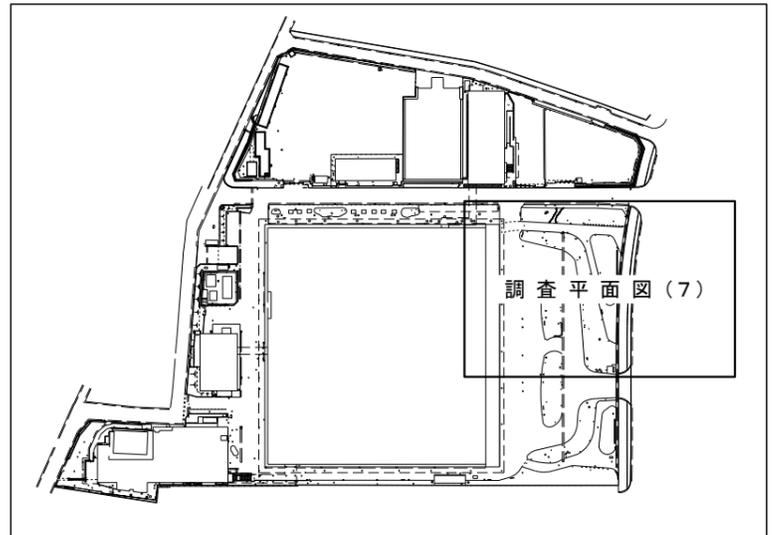

訂正	月	日	株式会社 竹中工務店	承認	作成 2021.7.30	名称 日本芸術文化振興会集町地区建物等調査	設計NO	図面NO
								整理NO
				主担当	担当	製図	縮尺 1:300	

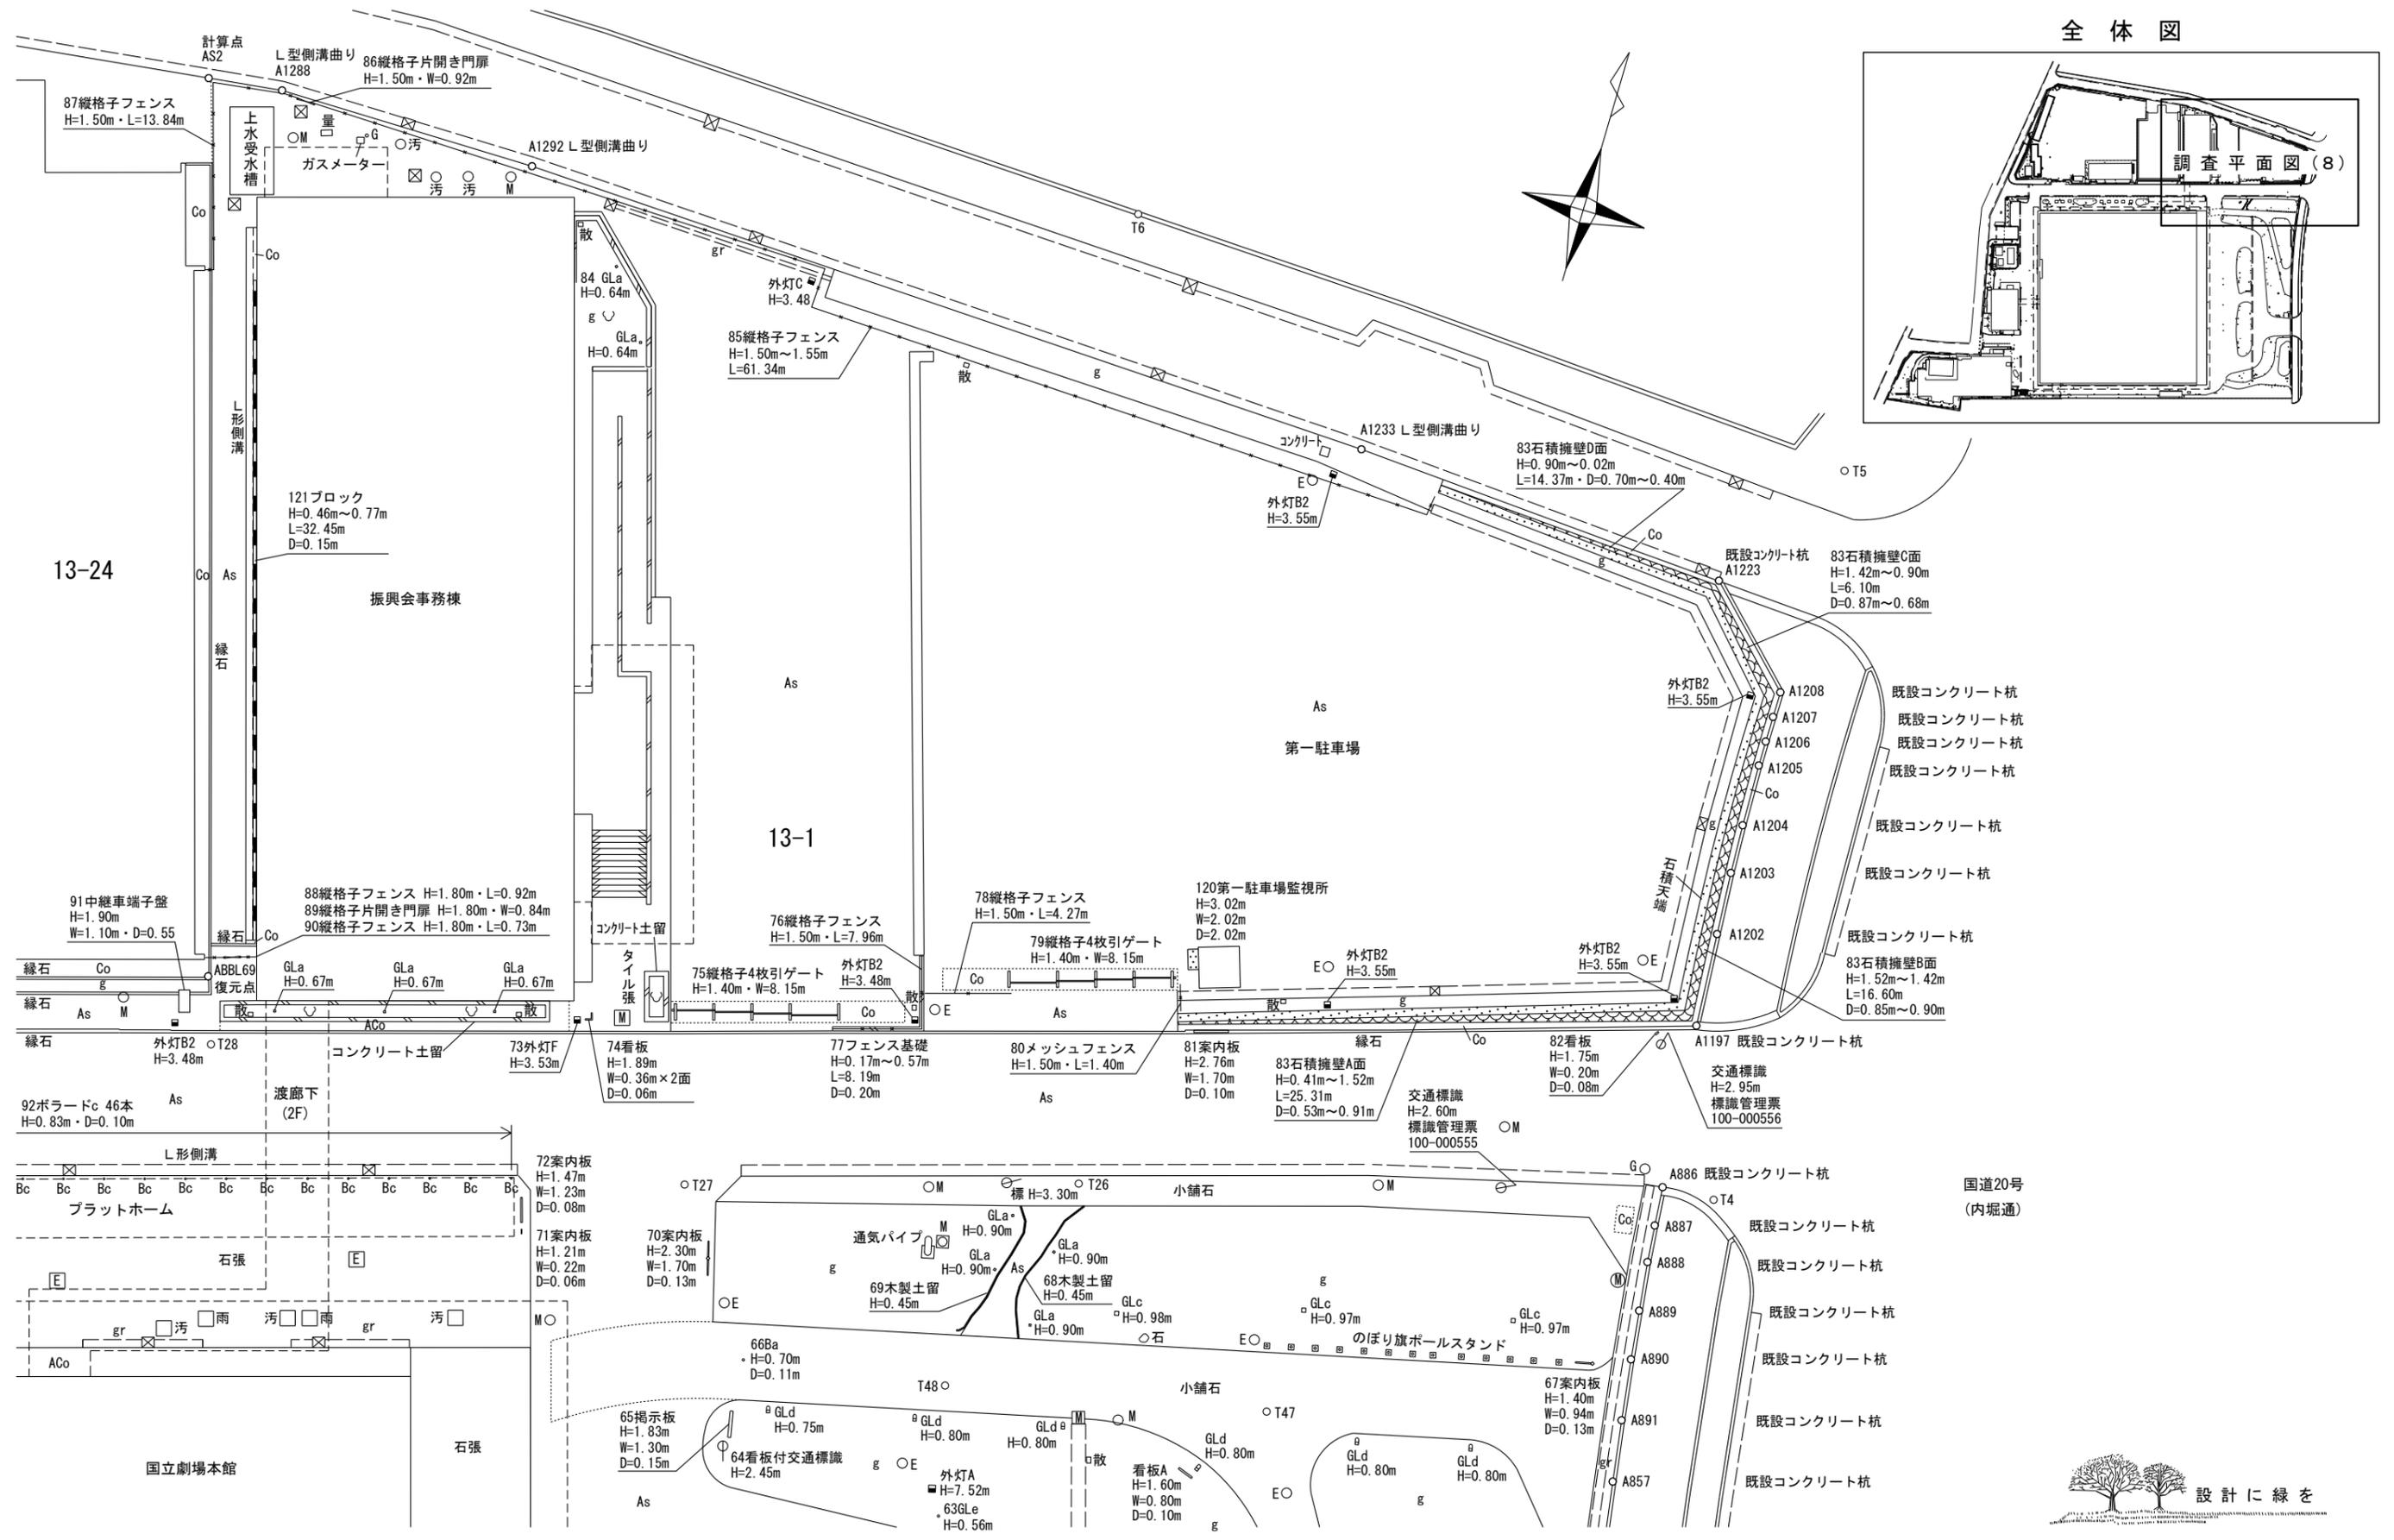


全体図

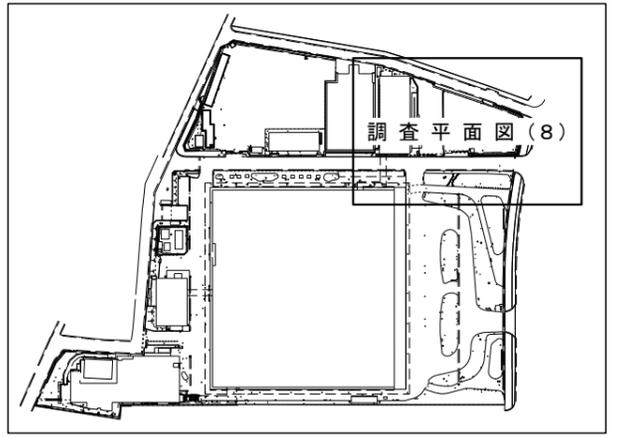

訂正	月	日	株式会社 竹中工務店	承認	作成 2021.7.30	名称 日本芸術文化振興会集町地区建物等調査	設計NO	図面NO
								整理NO
						調査平面図(8)	縮尺 1:300	




凡 例

工 作 物 等		L 形 側 溝
		U 形 側 溝
		V 形 側 溝
		グ レ ー チ ング
		ブ ロ ッ ク
		万 年 塀
		コ ン ク リ ー ト 擁 壁 ・ 直 壁 ・ 土 留 ・ 塀
		フ ェ ン ス
		階 段
		門 扉
		建 物 線 ( 空 中 )
		段 差 表 記
		コ ン ク リ ー ト 擁 壁
		石 積 擁 壁
	石 積 擁 壁 ( 直 壁 )	
	法 面 ( 土 )	
	植 込	
	舗 装 界	
舗 装 種 別		タ タ キ
		ア ス フ ァ ル ト 舗 装
		コ ン ク リ ー ト 舗 装
		洗 い 出 し コ ン ク リ ー ト 舗 装
		イ ン タ ー ロ ッ キ ング
		砂 利 敷
		植 込 ・ 芝
		石 張 舗 装
		ピ ン コ ロ 石 敷
		小 舗 石 舗 装
	タ イ ル 張 舗 装	

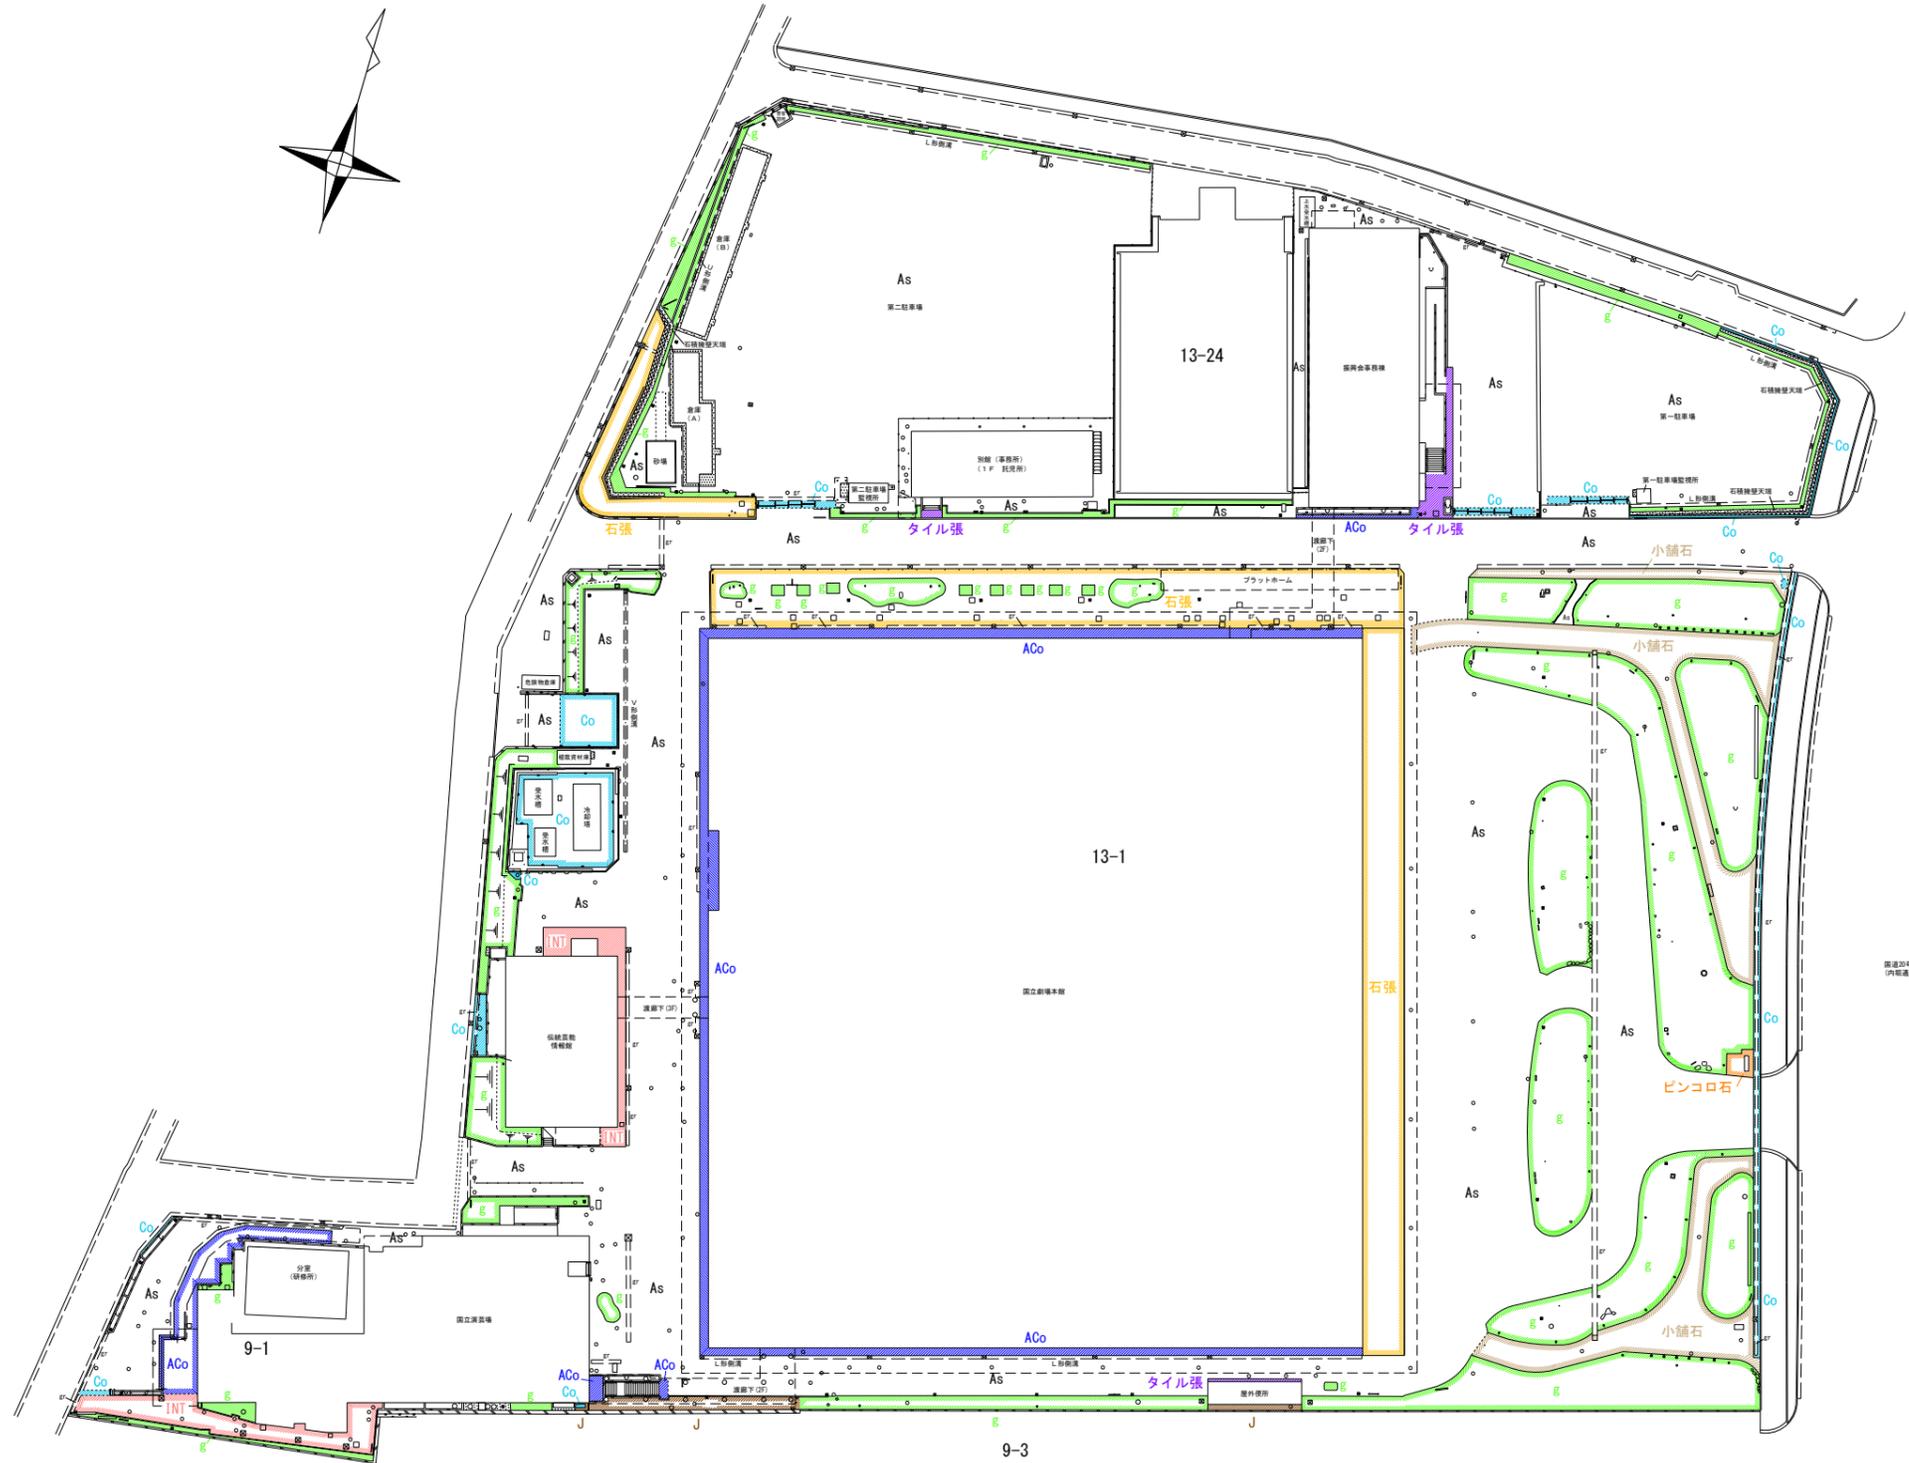

訂 正	月 日	株式会社 竹中工務店	承認	作成	名称	設計 NO	図面 NO
				2021. 7. 30	日本芸術文化振興会集町地区建物等調査		
			主 担 当	担 当	縮 尺	整理 NO	工 - 1 1
				製 図	舗 装 範 囲 図 ( 全 体 図 )	1 : 1000	

全体図

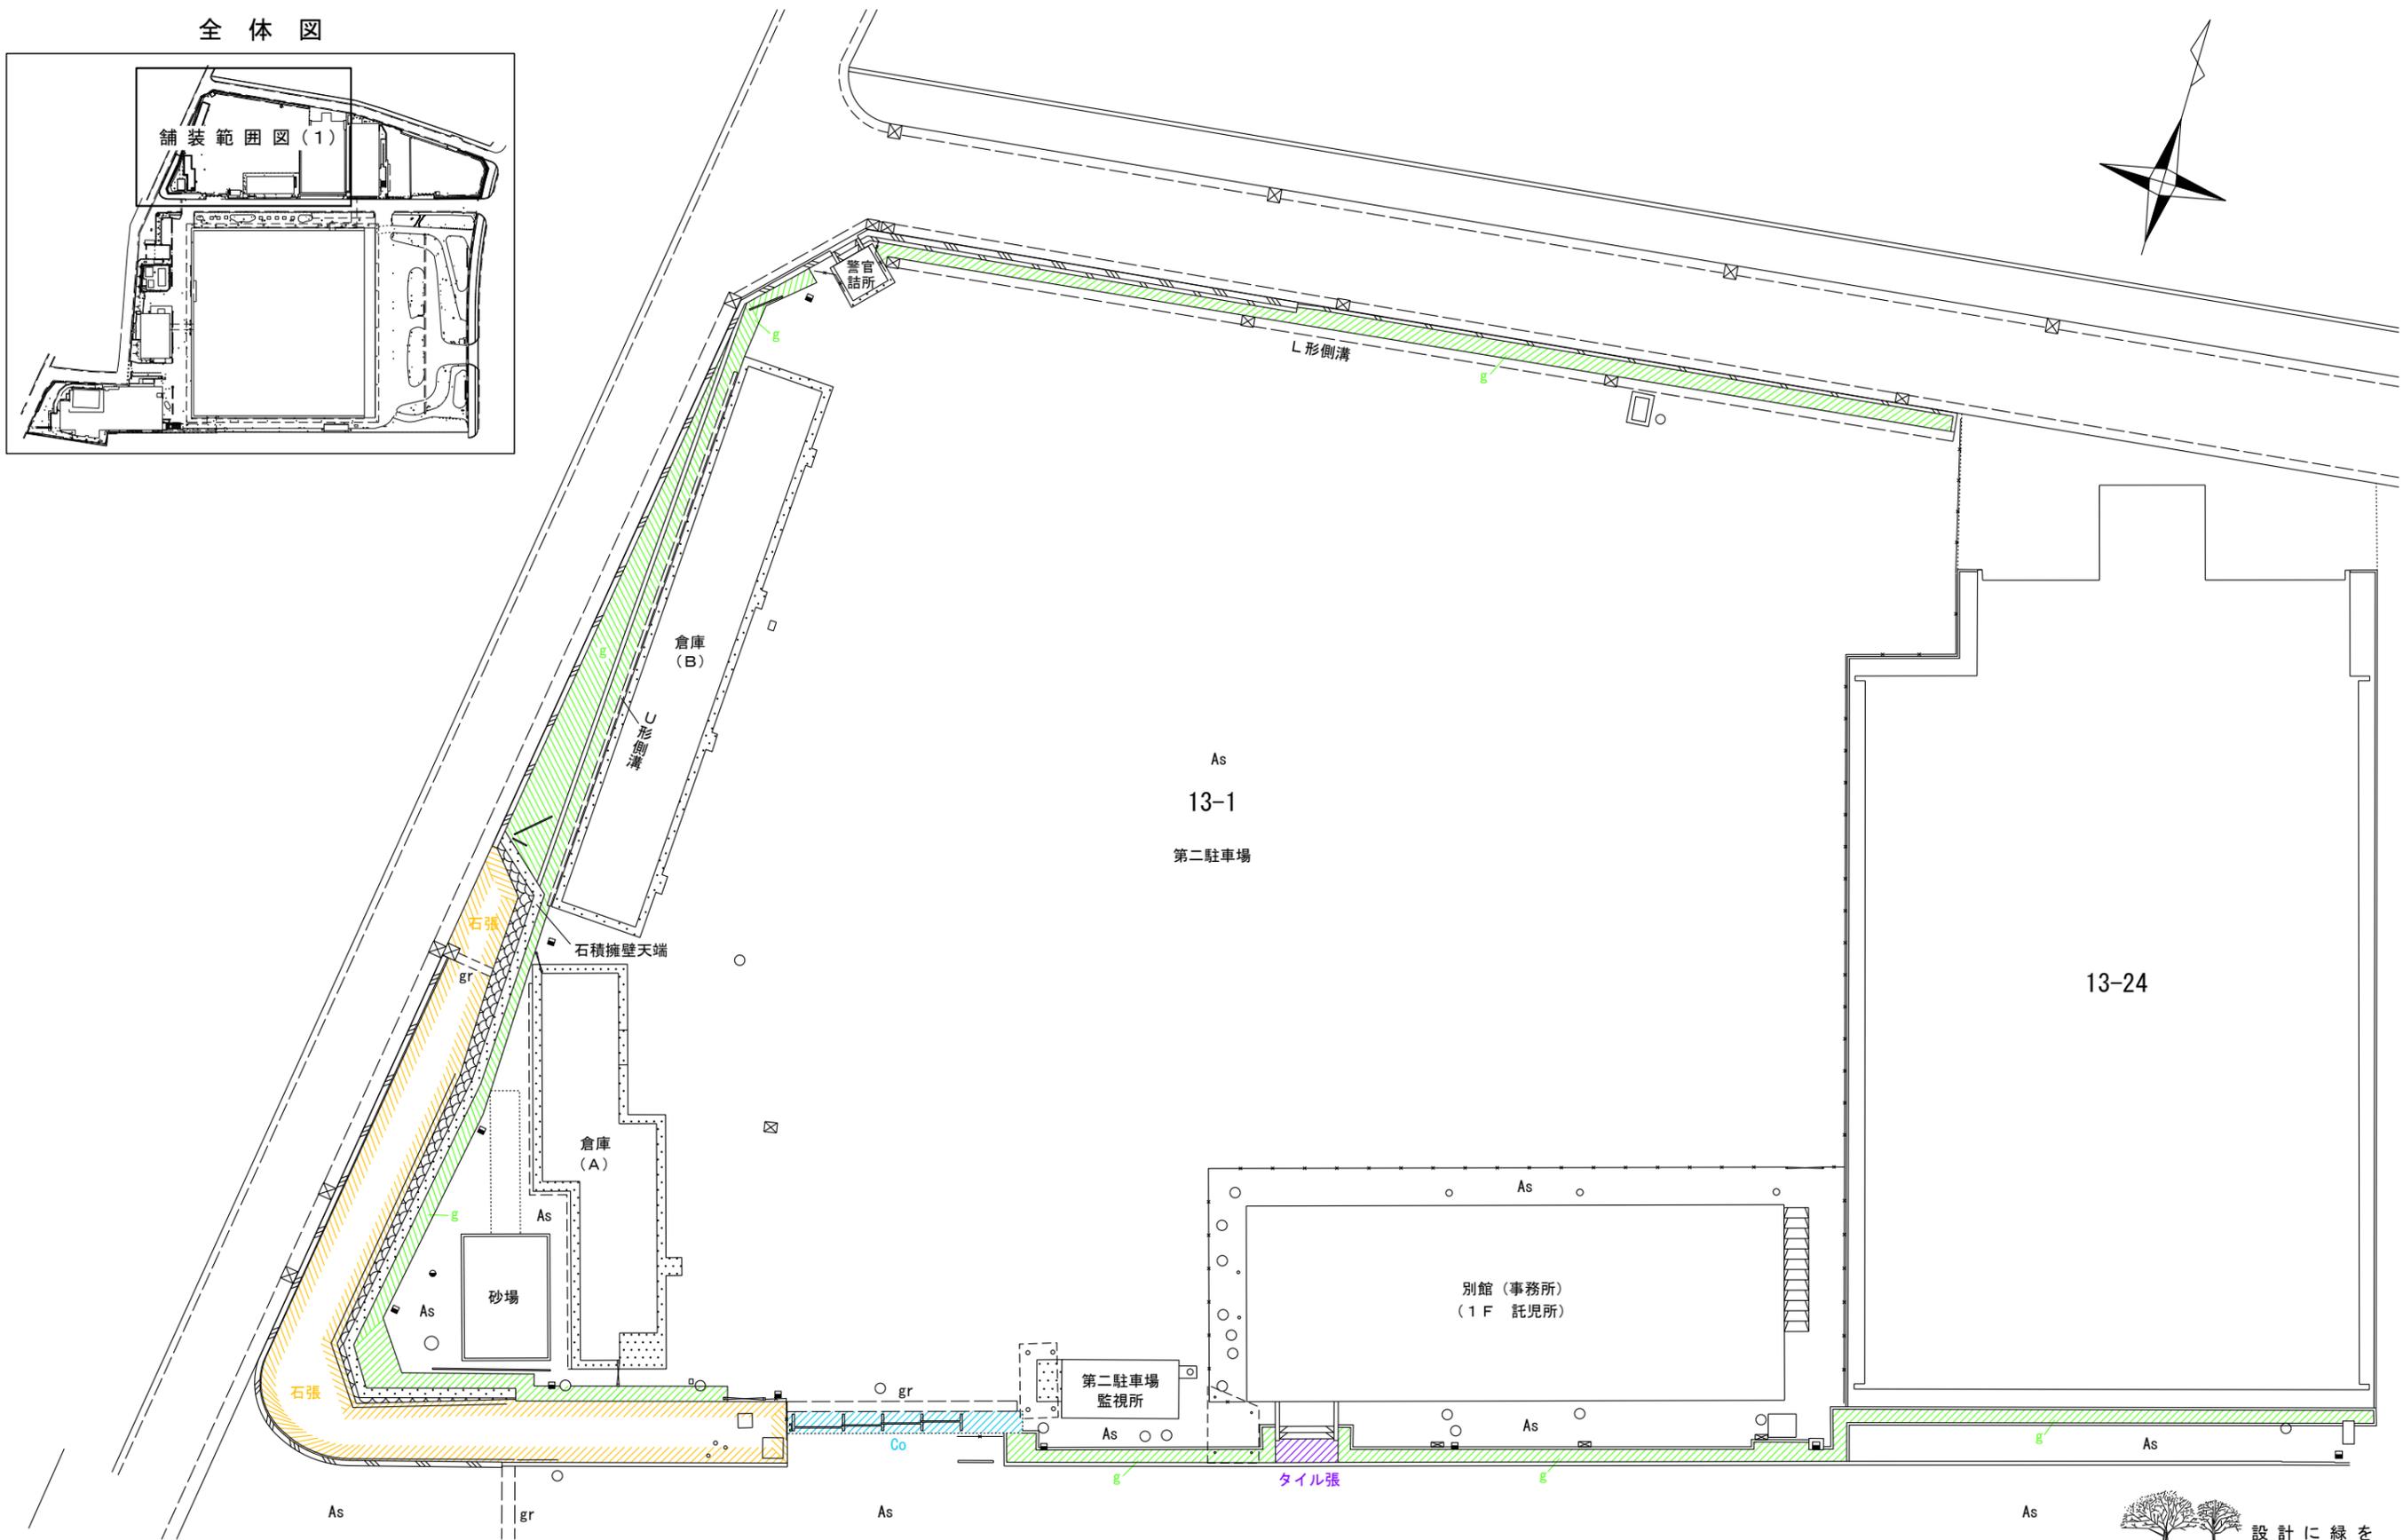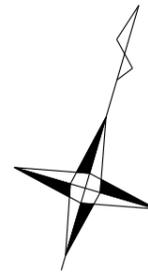
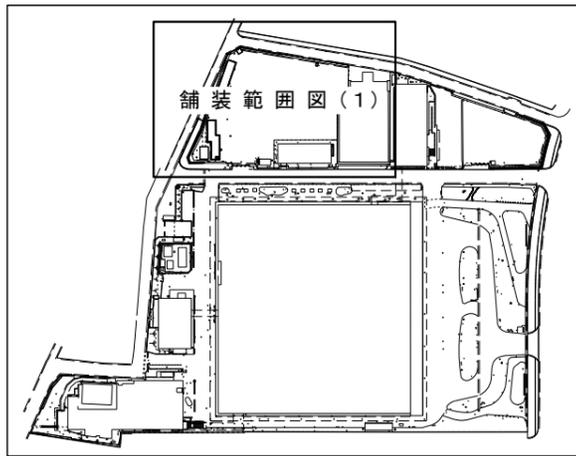


13-24

As  
13-1  
第二駐車場





訂正	月	日	株式会社 竹中工務店	承認	作成	名称	設計NO	図面NO
				主担当	2021.7.30		日本芸術文化振興会隼町地区建物等調査	
					製図	縮尺		工-12
						1:300		

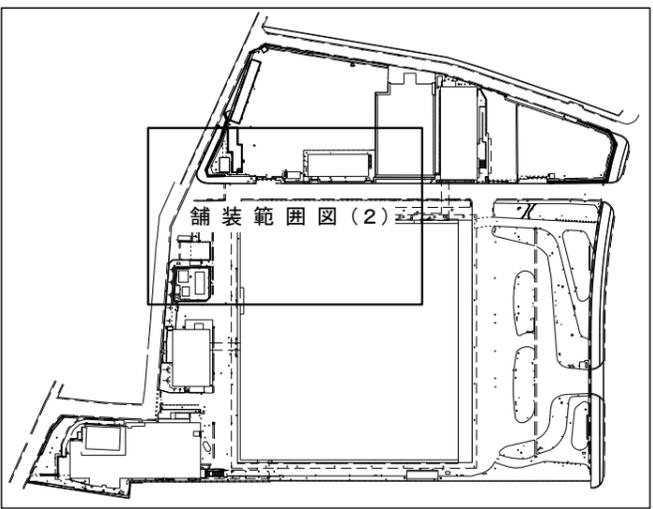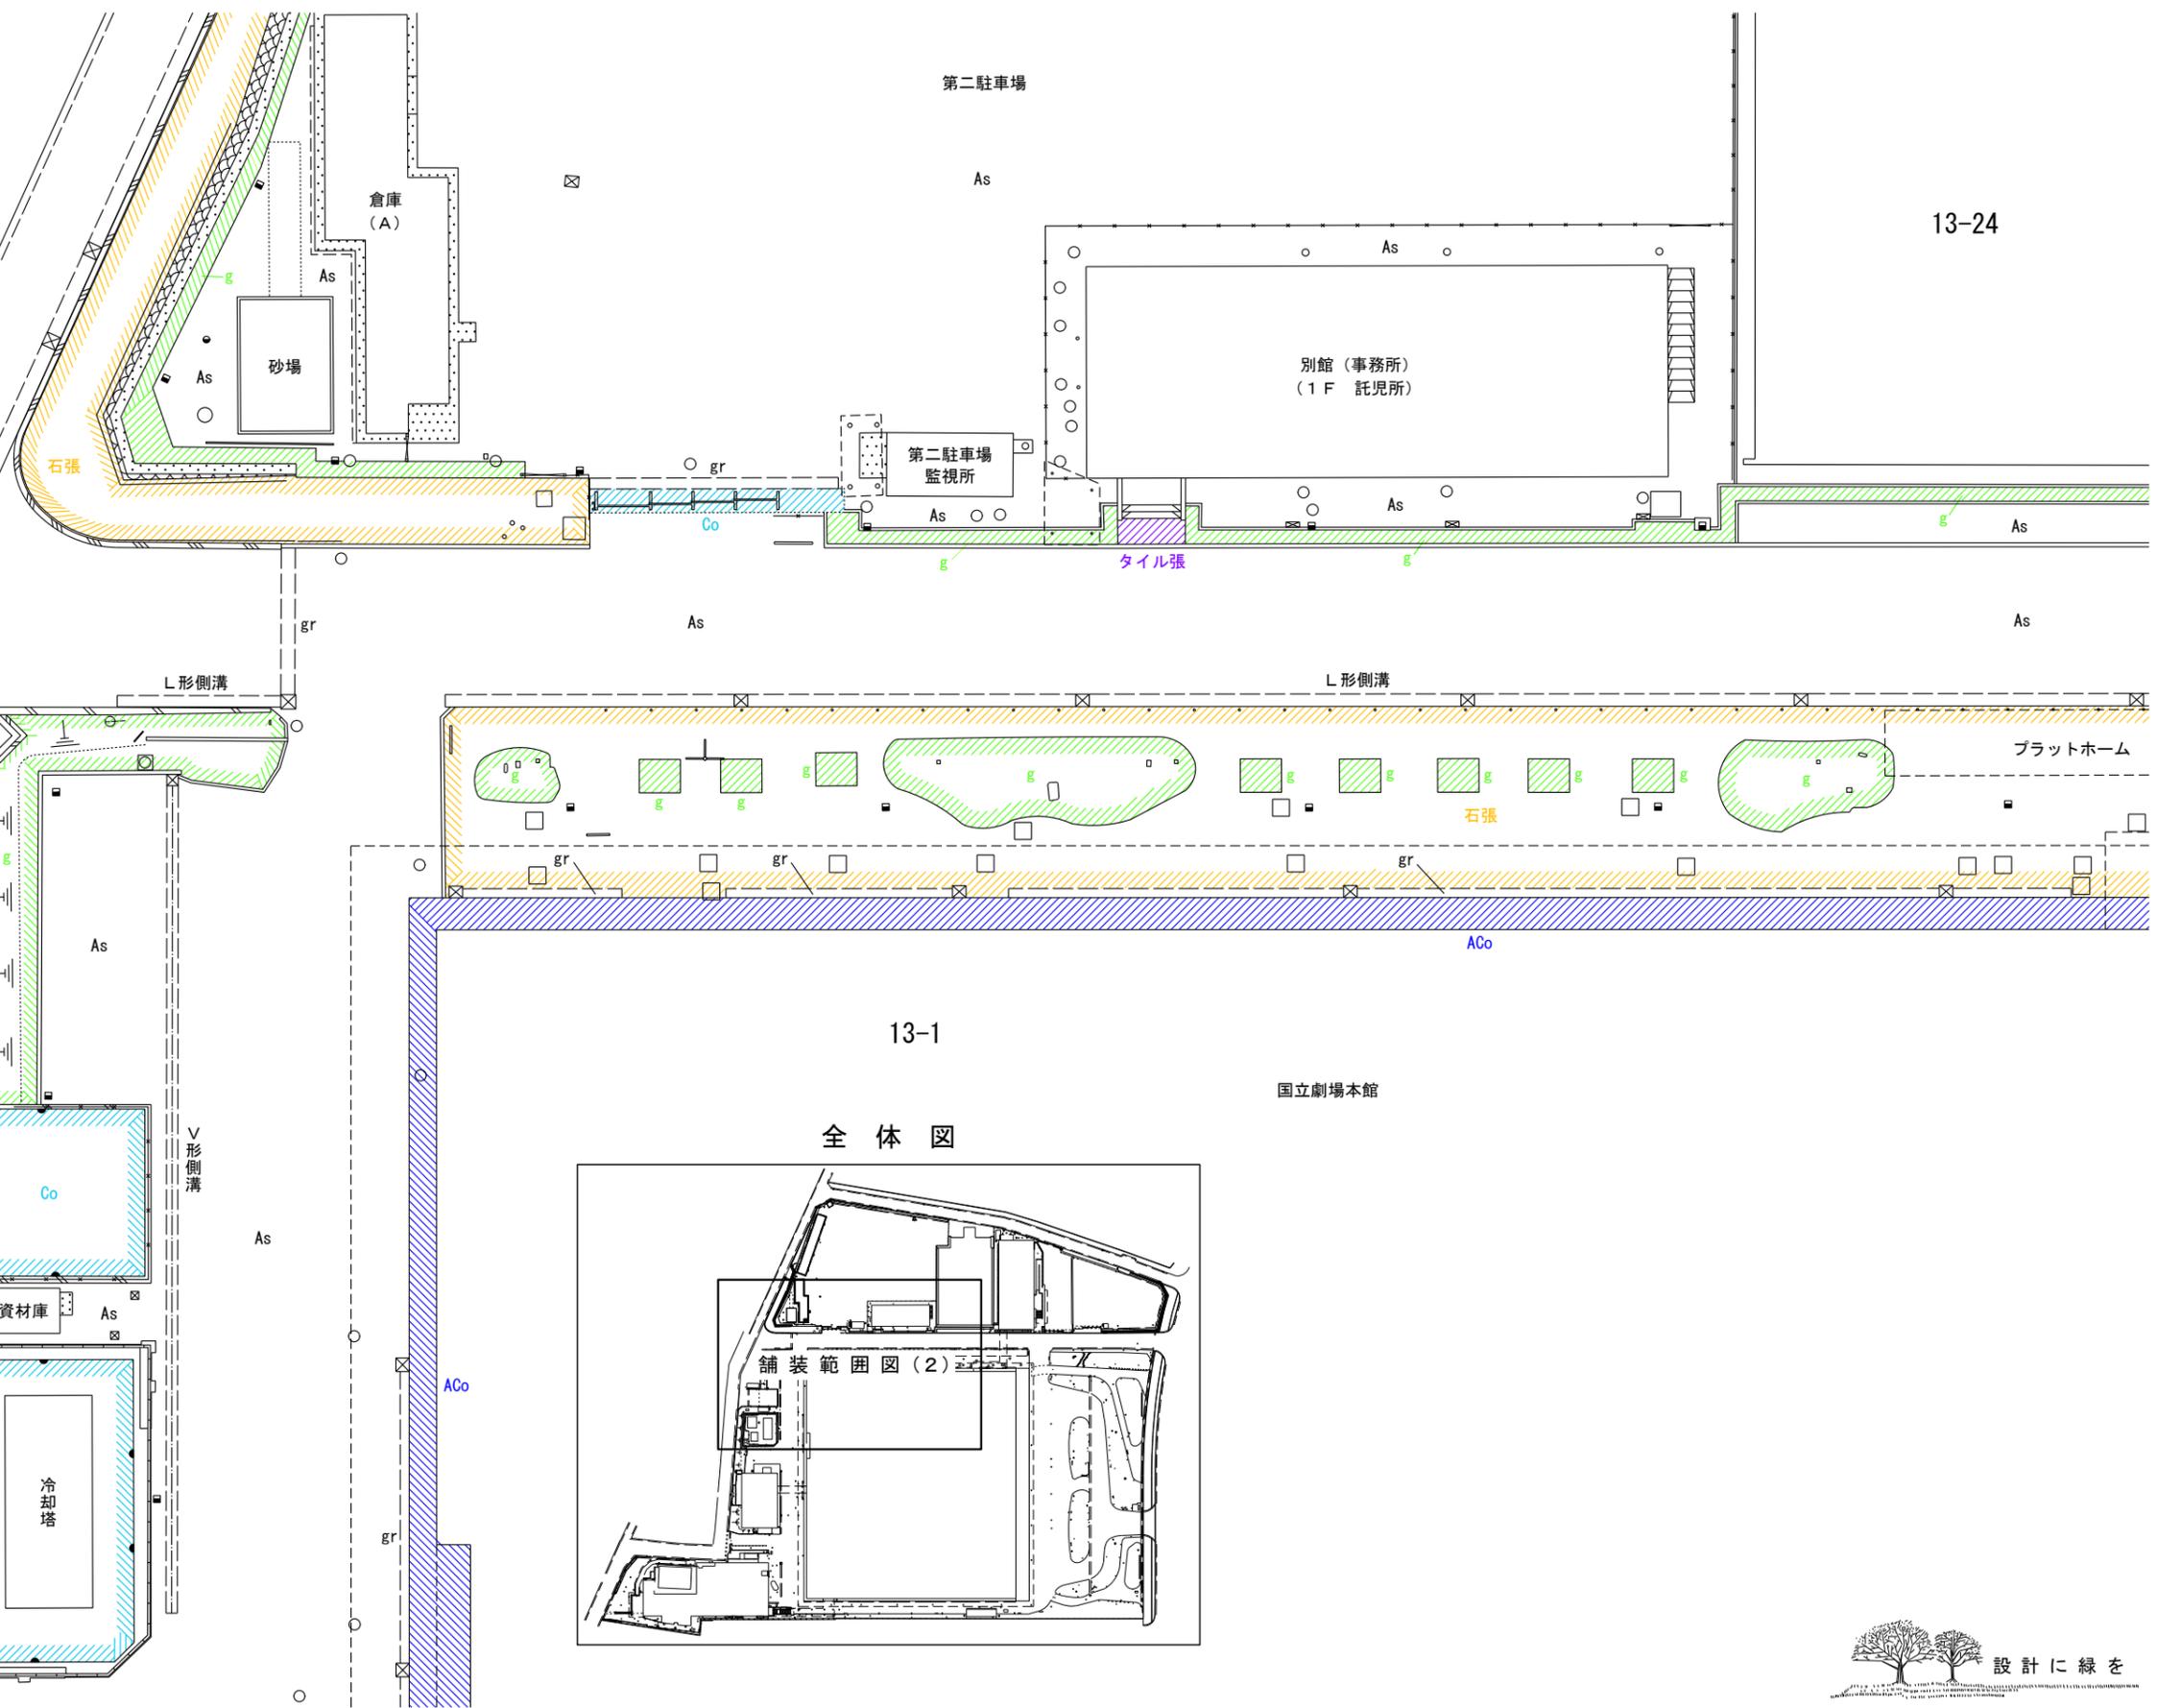


訂正	月	日	株式会社 竹中工務店	承認	作成 2021.7.30	名称 日本芸術文化振興会隼町地区建物等調査	設計NO	図面NO E-13
				主担当			担当	
						縮尺 1:300		
						舗装範囲図(2)		


全体図

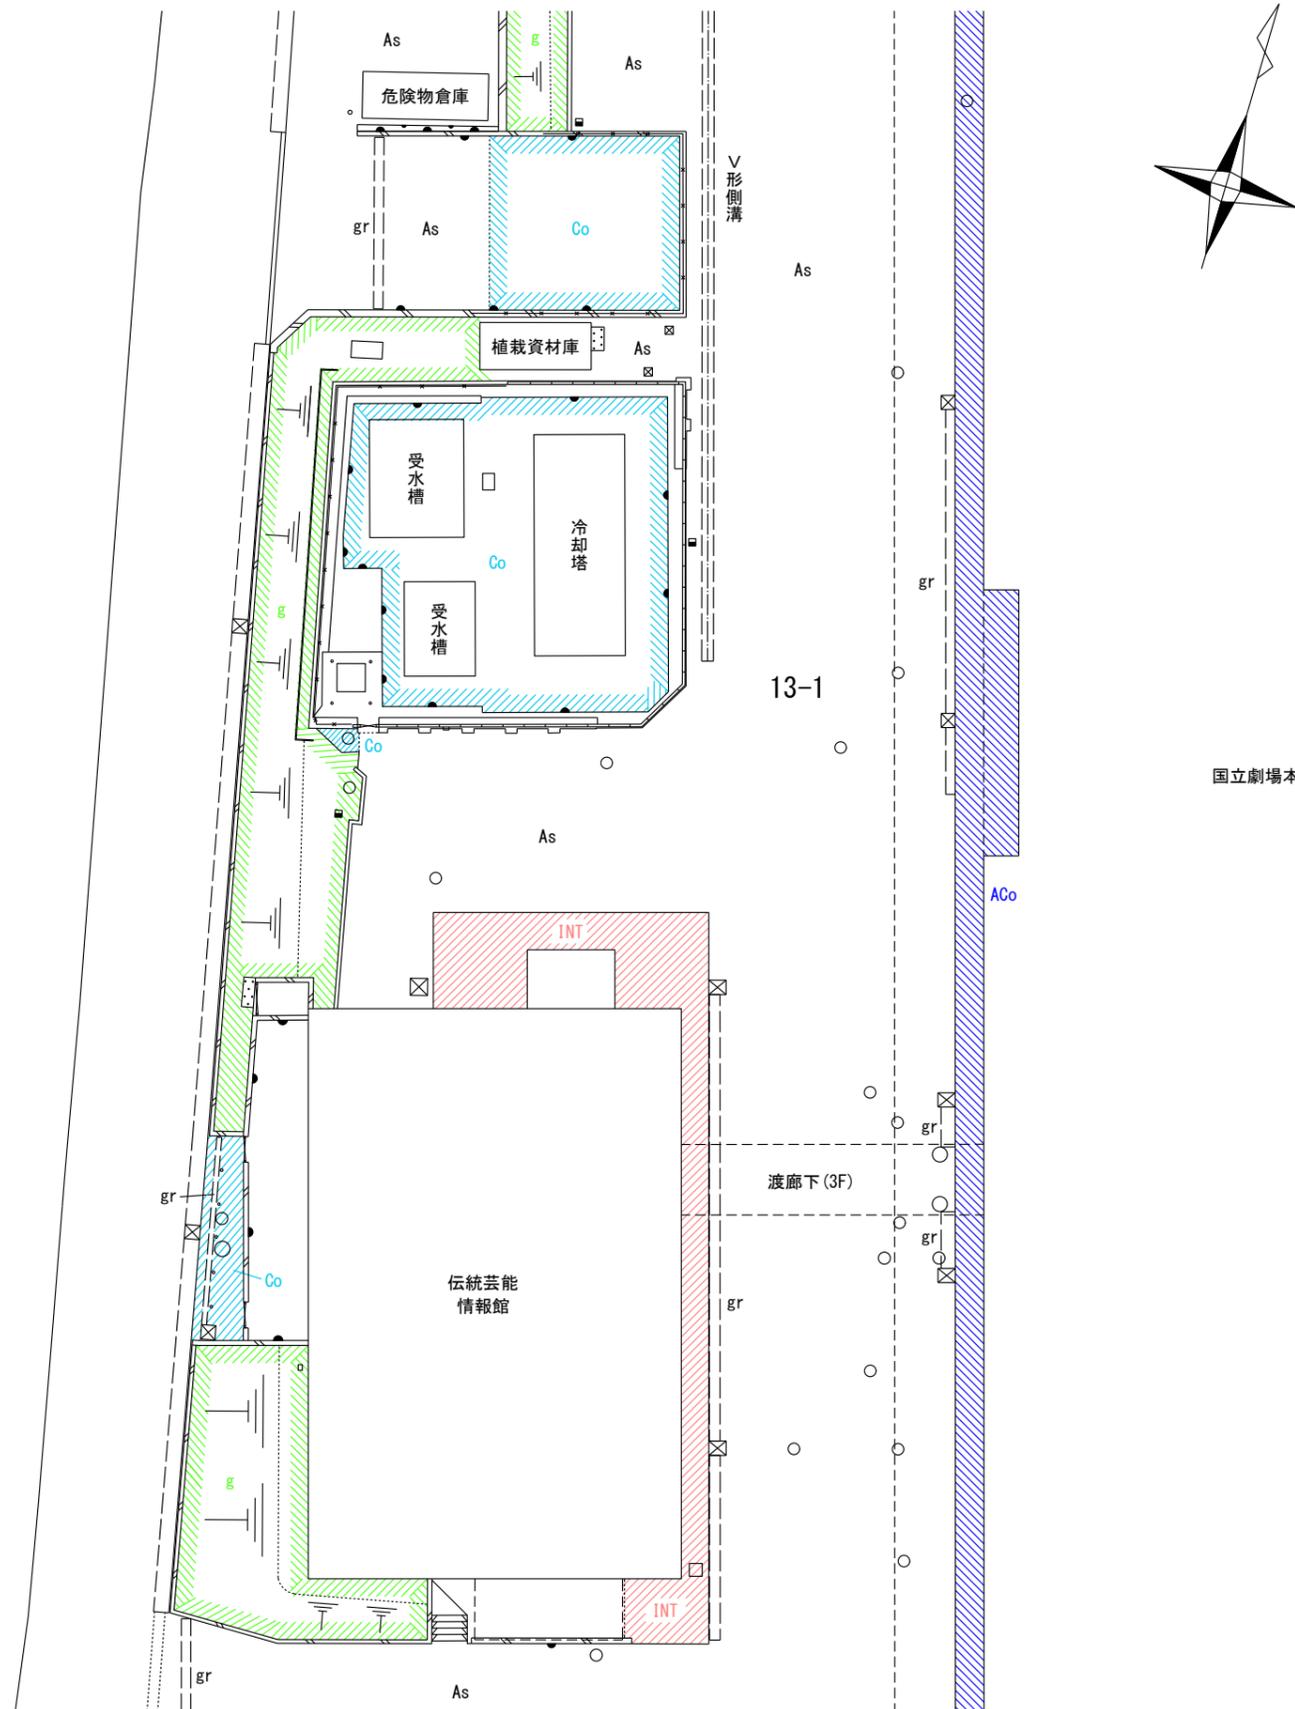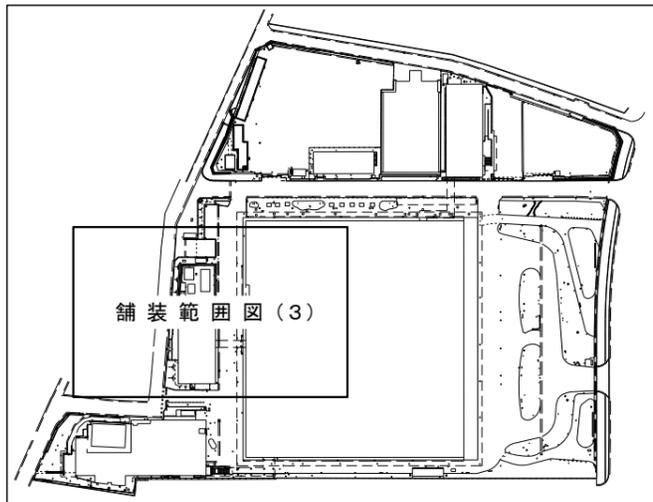

訂正	月	日	株式会社 竹中工務店	承認	作成	名称 日本芸術文化振興会隼町地区建物等調査	設計NO	図面NO 工-14
				主担当	2021.7.30		相当 製図	
							縮尺 1:300	
敷装範囲図(3)								

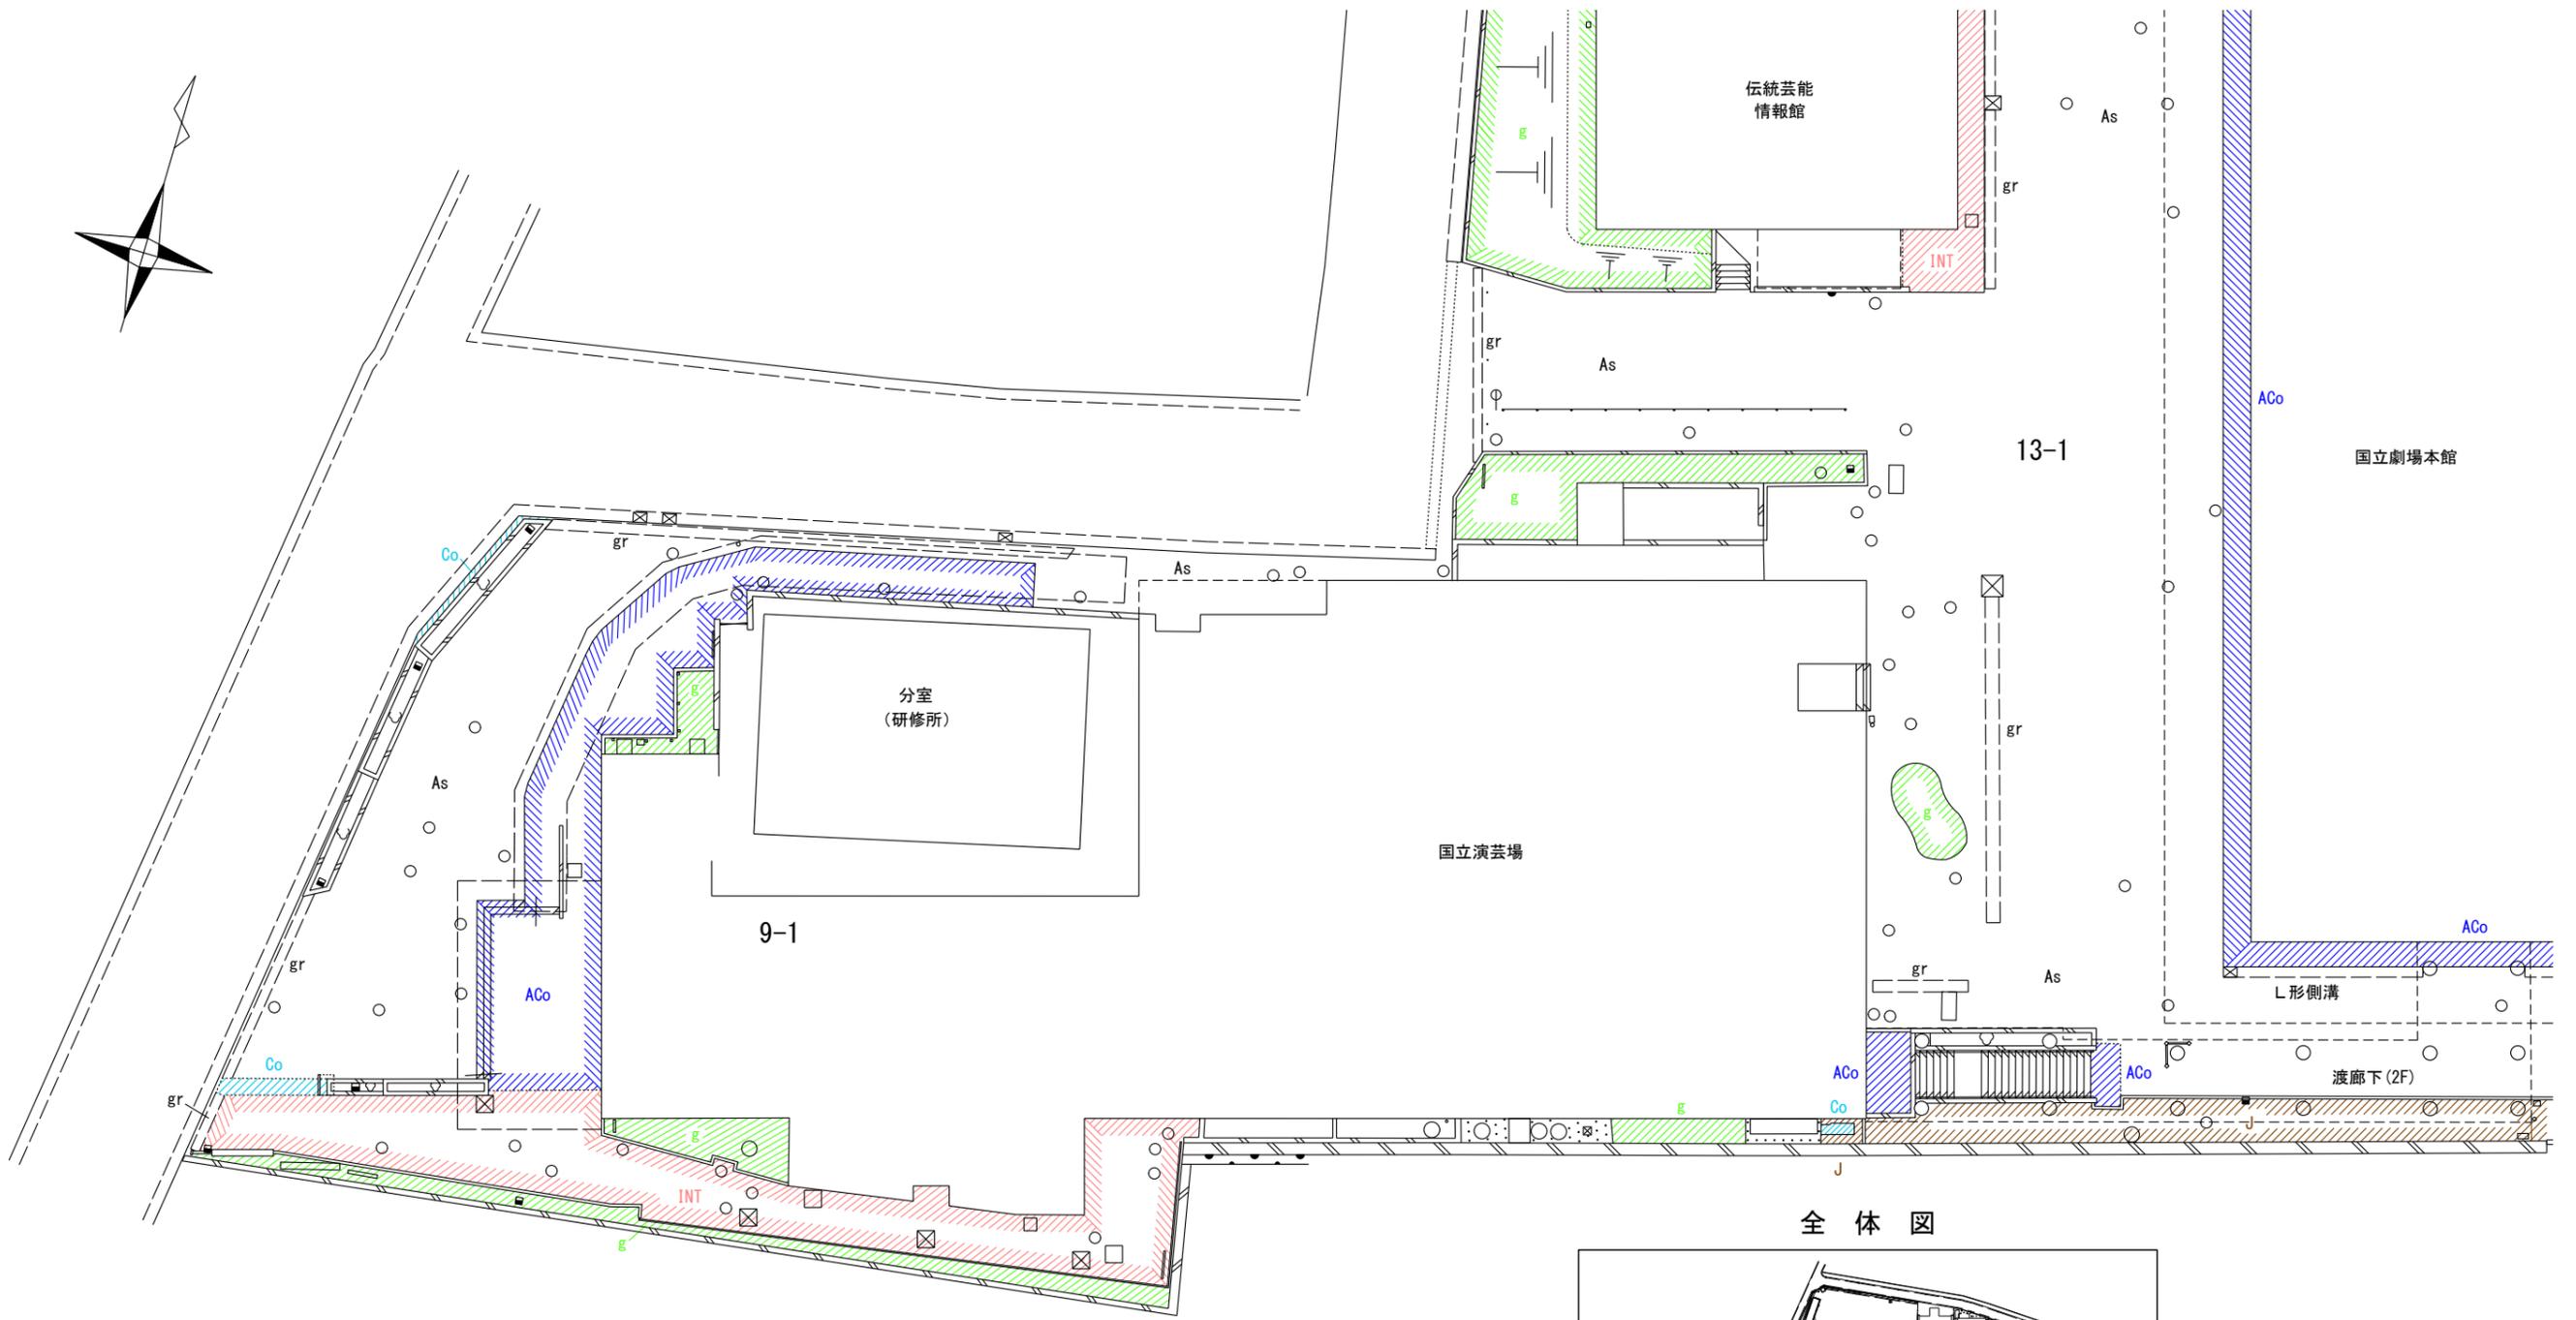

全体図

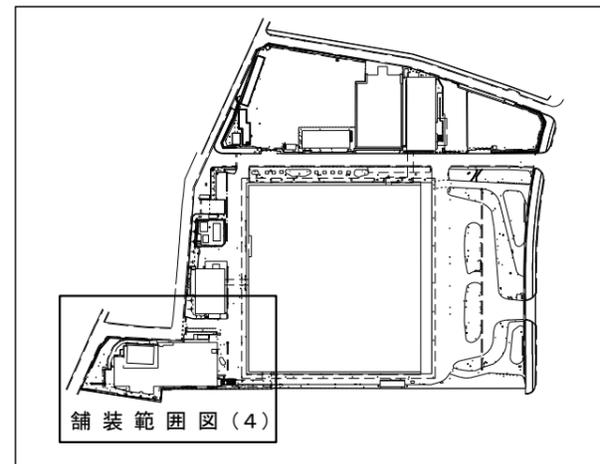


訂正	月	日	株式会社 竹中工務店	承認	作成	名称	設計NO	図面NO
				主担当	2021. 7. 30		日本芸術文化振興会集町地区建物等調査	
					製図	縮尺	整理NO	工-15
						1:300		




13-1

国立劇場本館

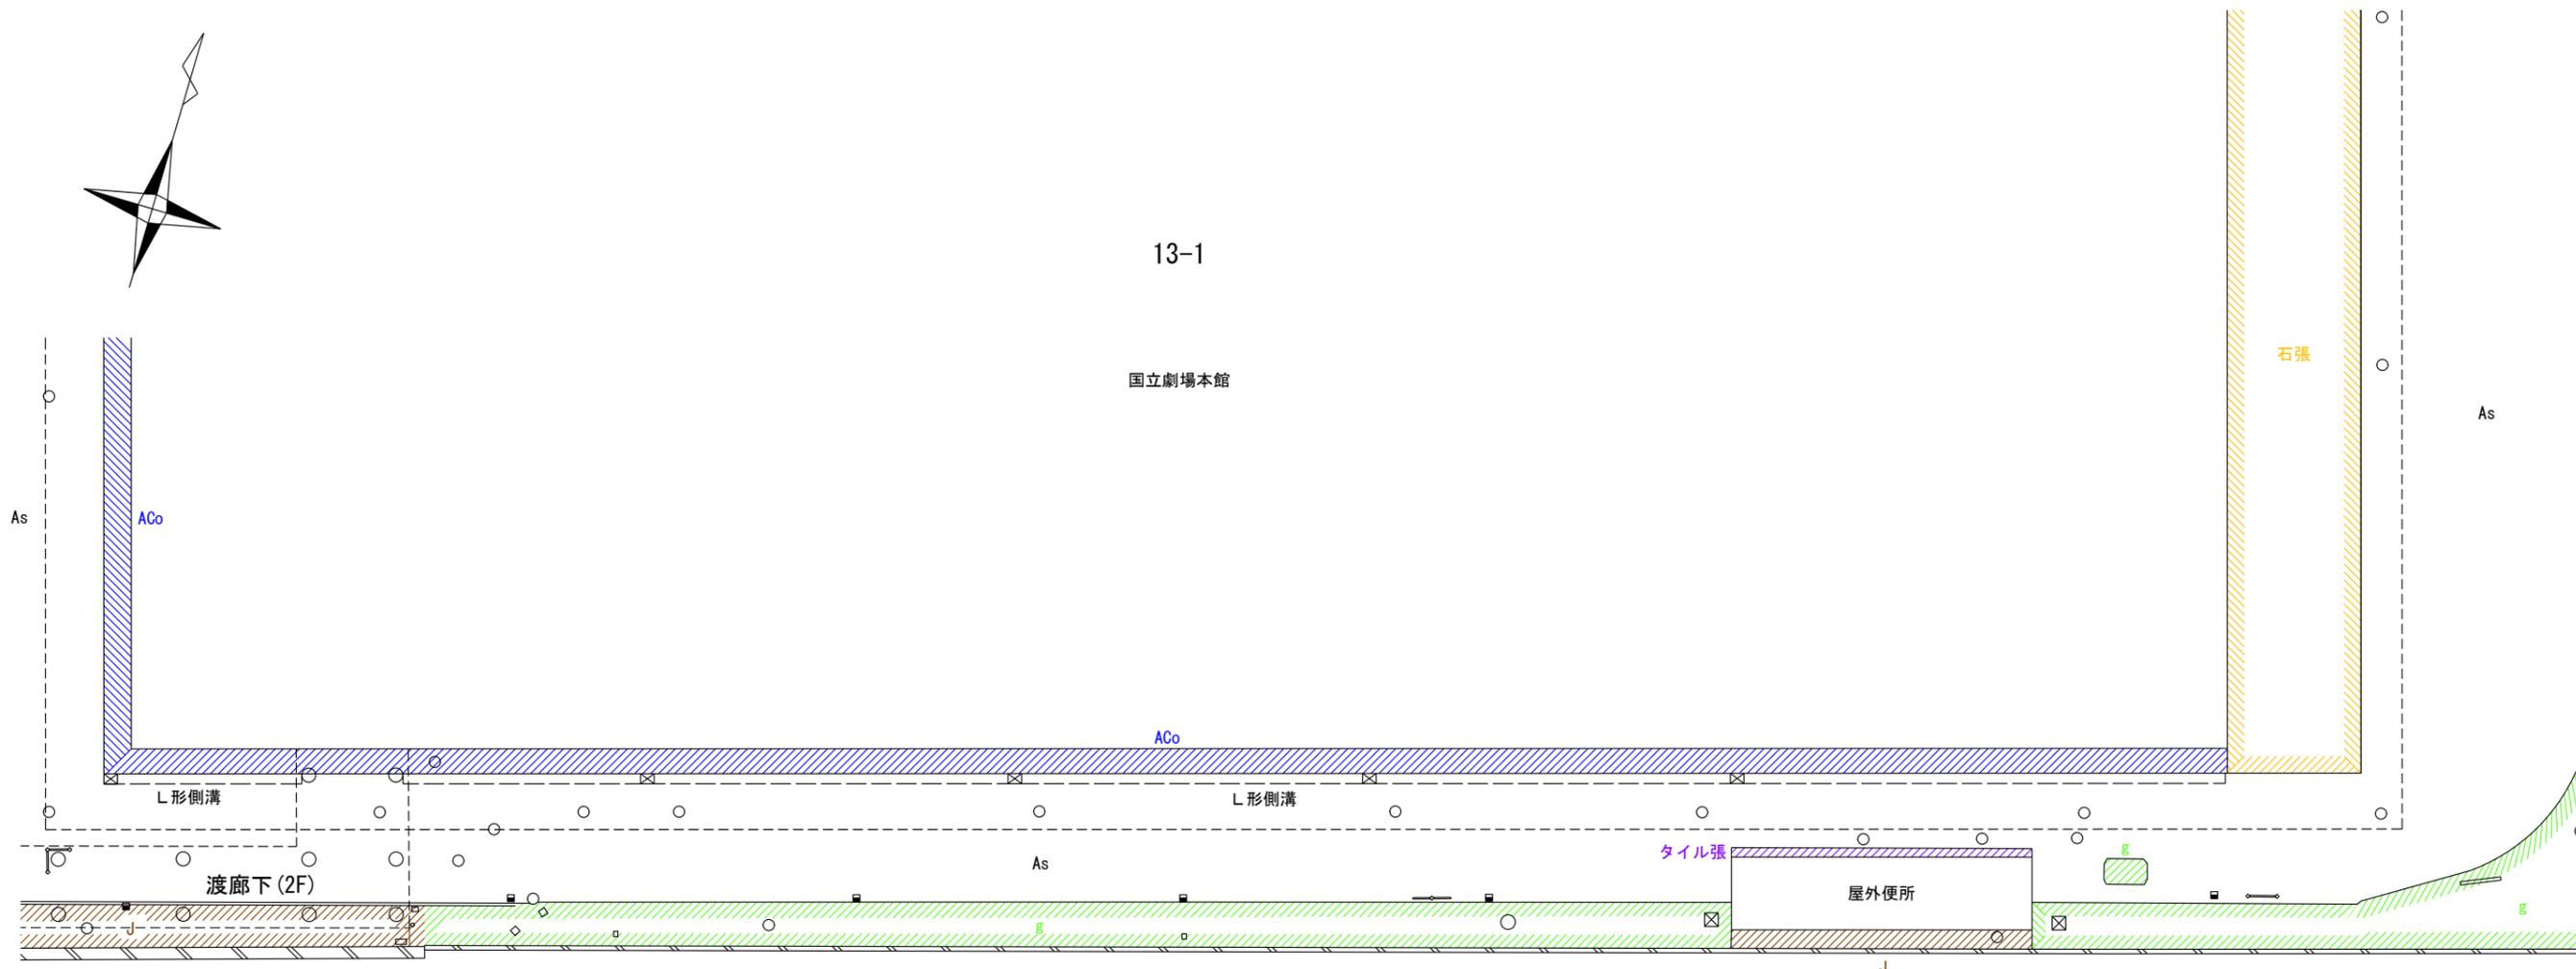


全体図


9-3

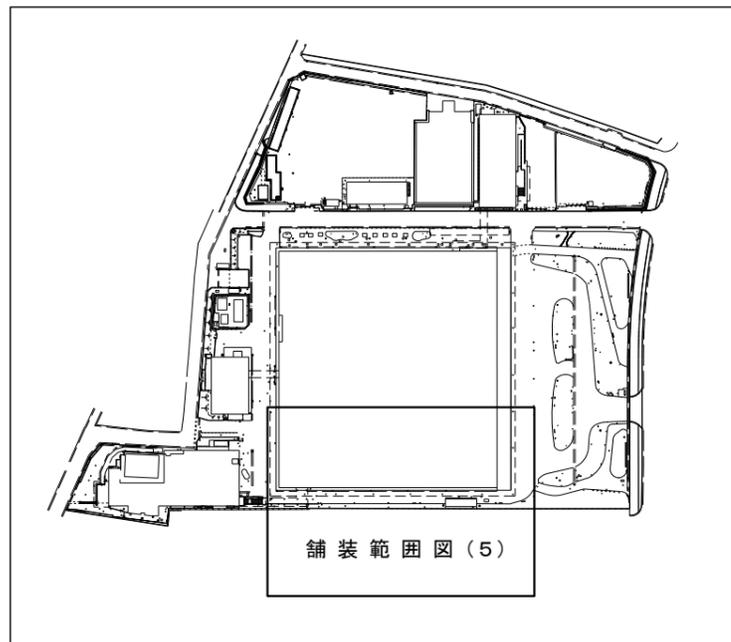



訂正	月	日	株式会社 竹中工務店	承認	作成	名称 日本芸術文化振興会準町地区建物等調査	設計NO	図面NO I-16
				主担当	2021.7.30		製図	
舗装範囲図(5)							縮尺 1:300	

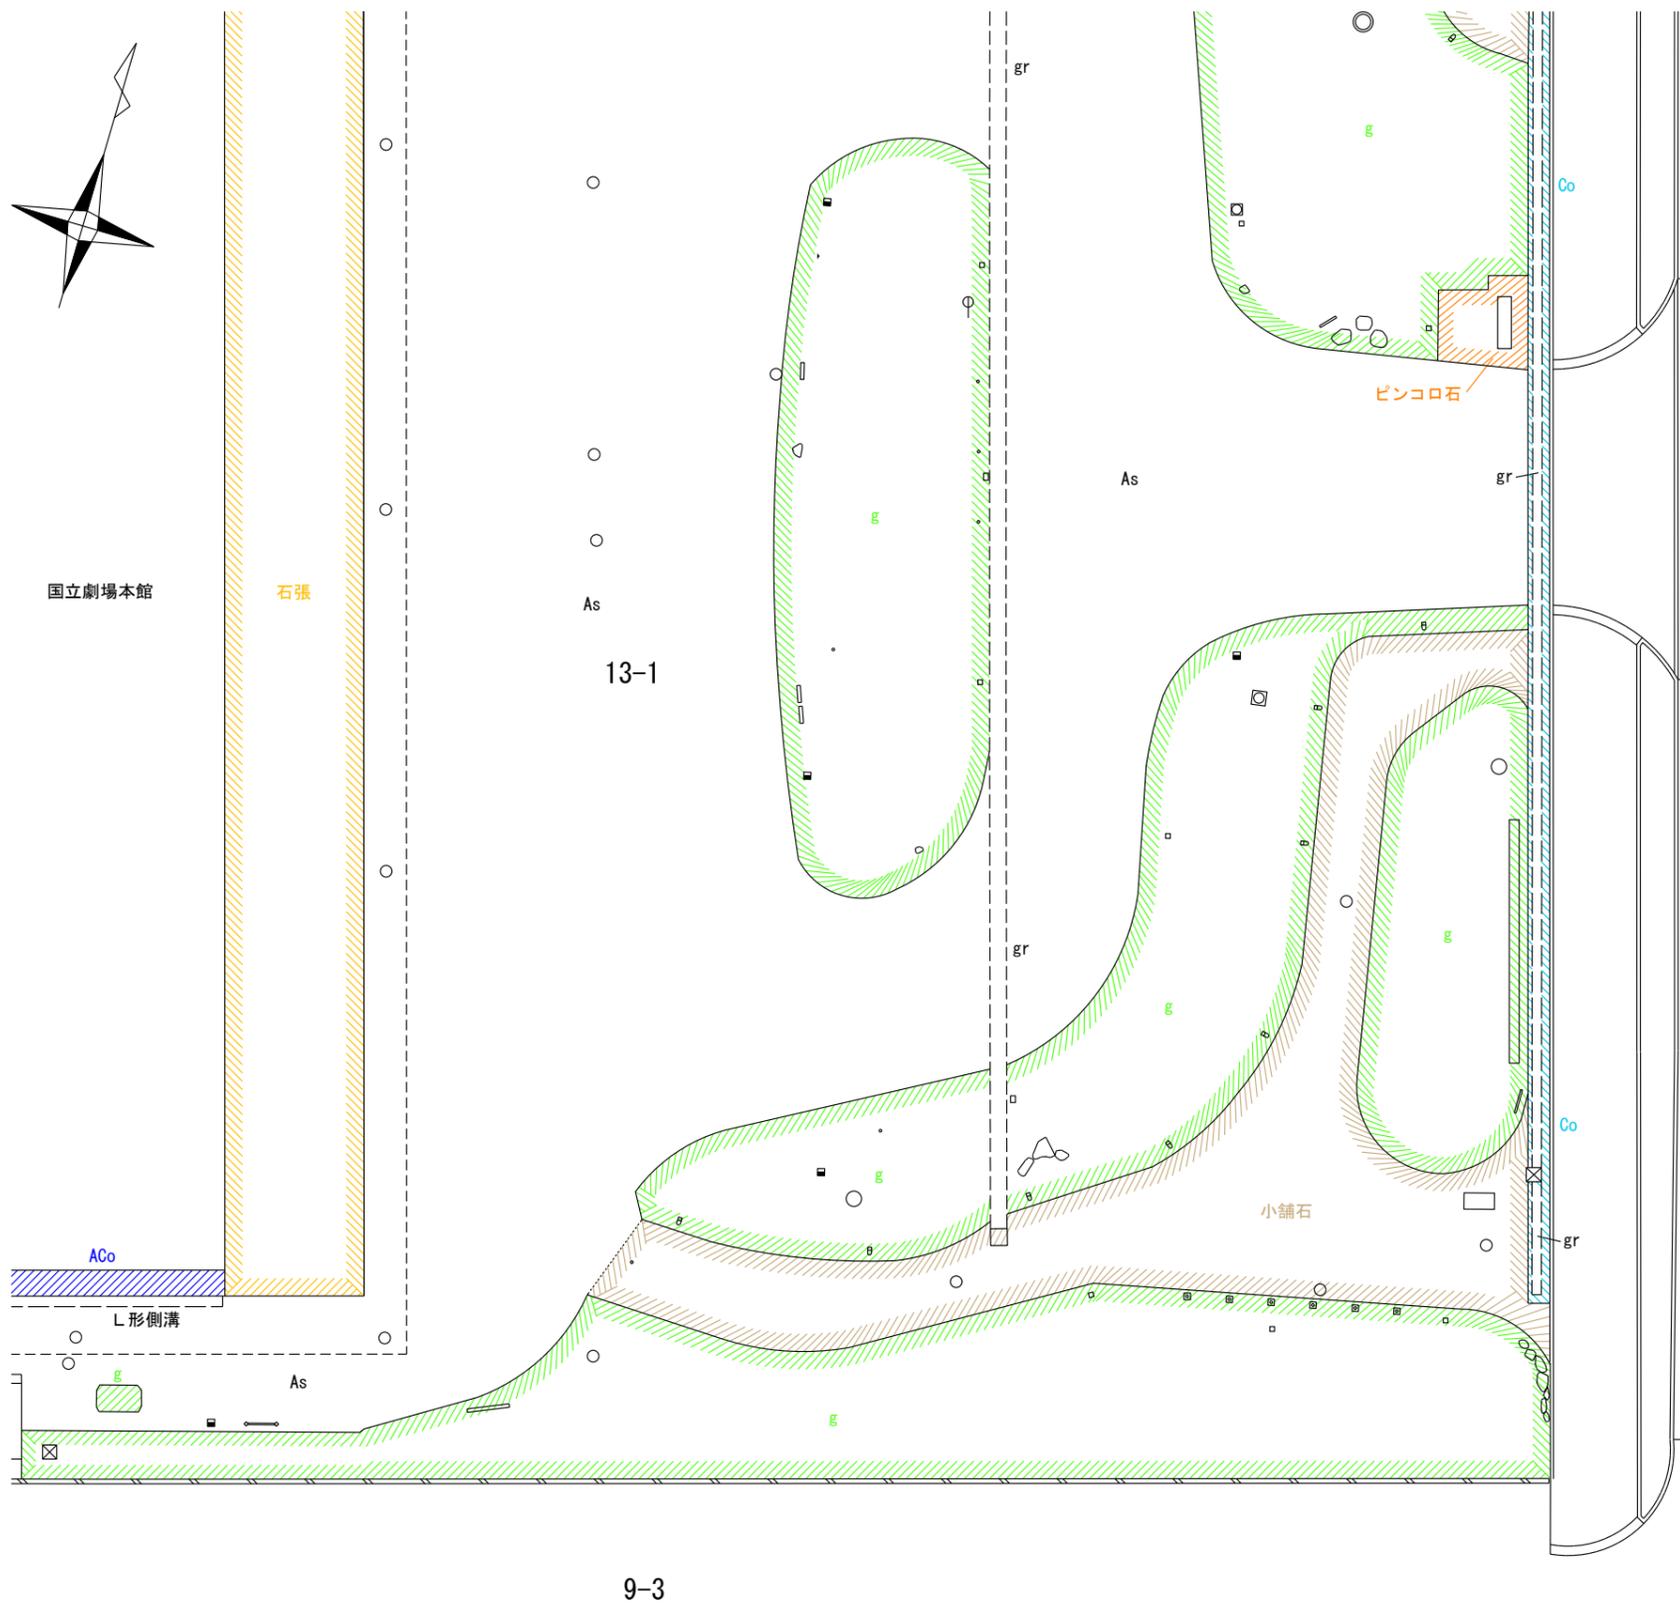

全体図

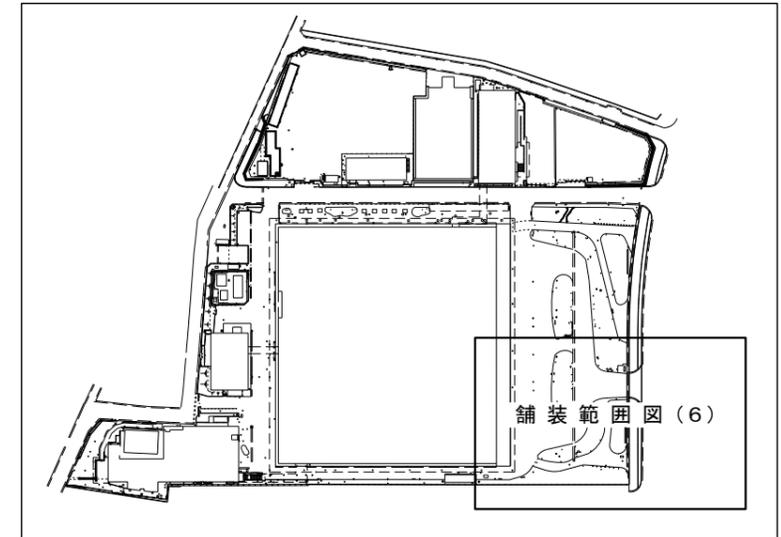


訂正	月	日	株式会社 竹中工務店	承認	作成	名称 日本芸術文化振興会隼町地区建物等調査	設計NO	図面NO 工-17
				主担当	2021.7.30		製図	
							縮尺 1:300	
舗装範囲図(6)								

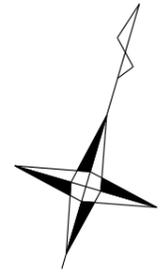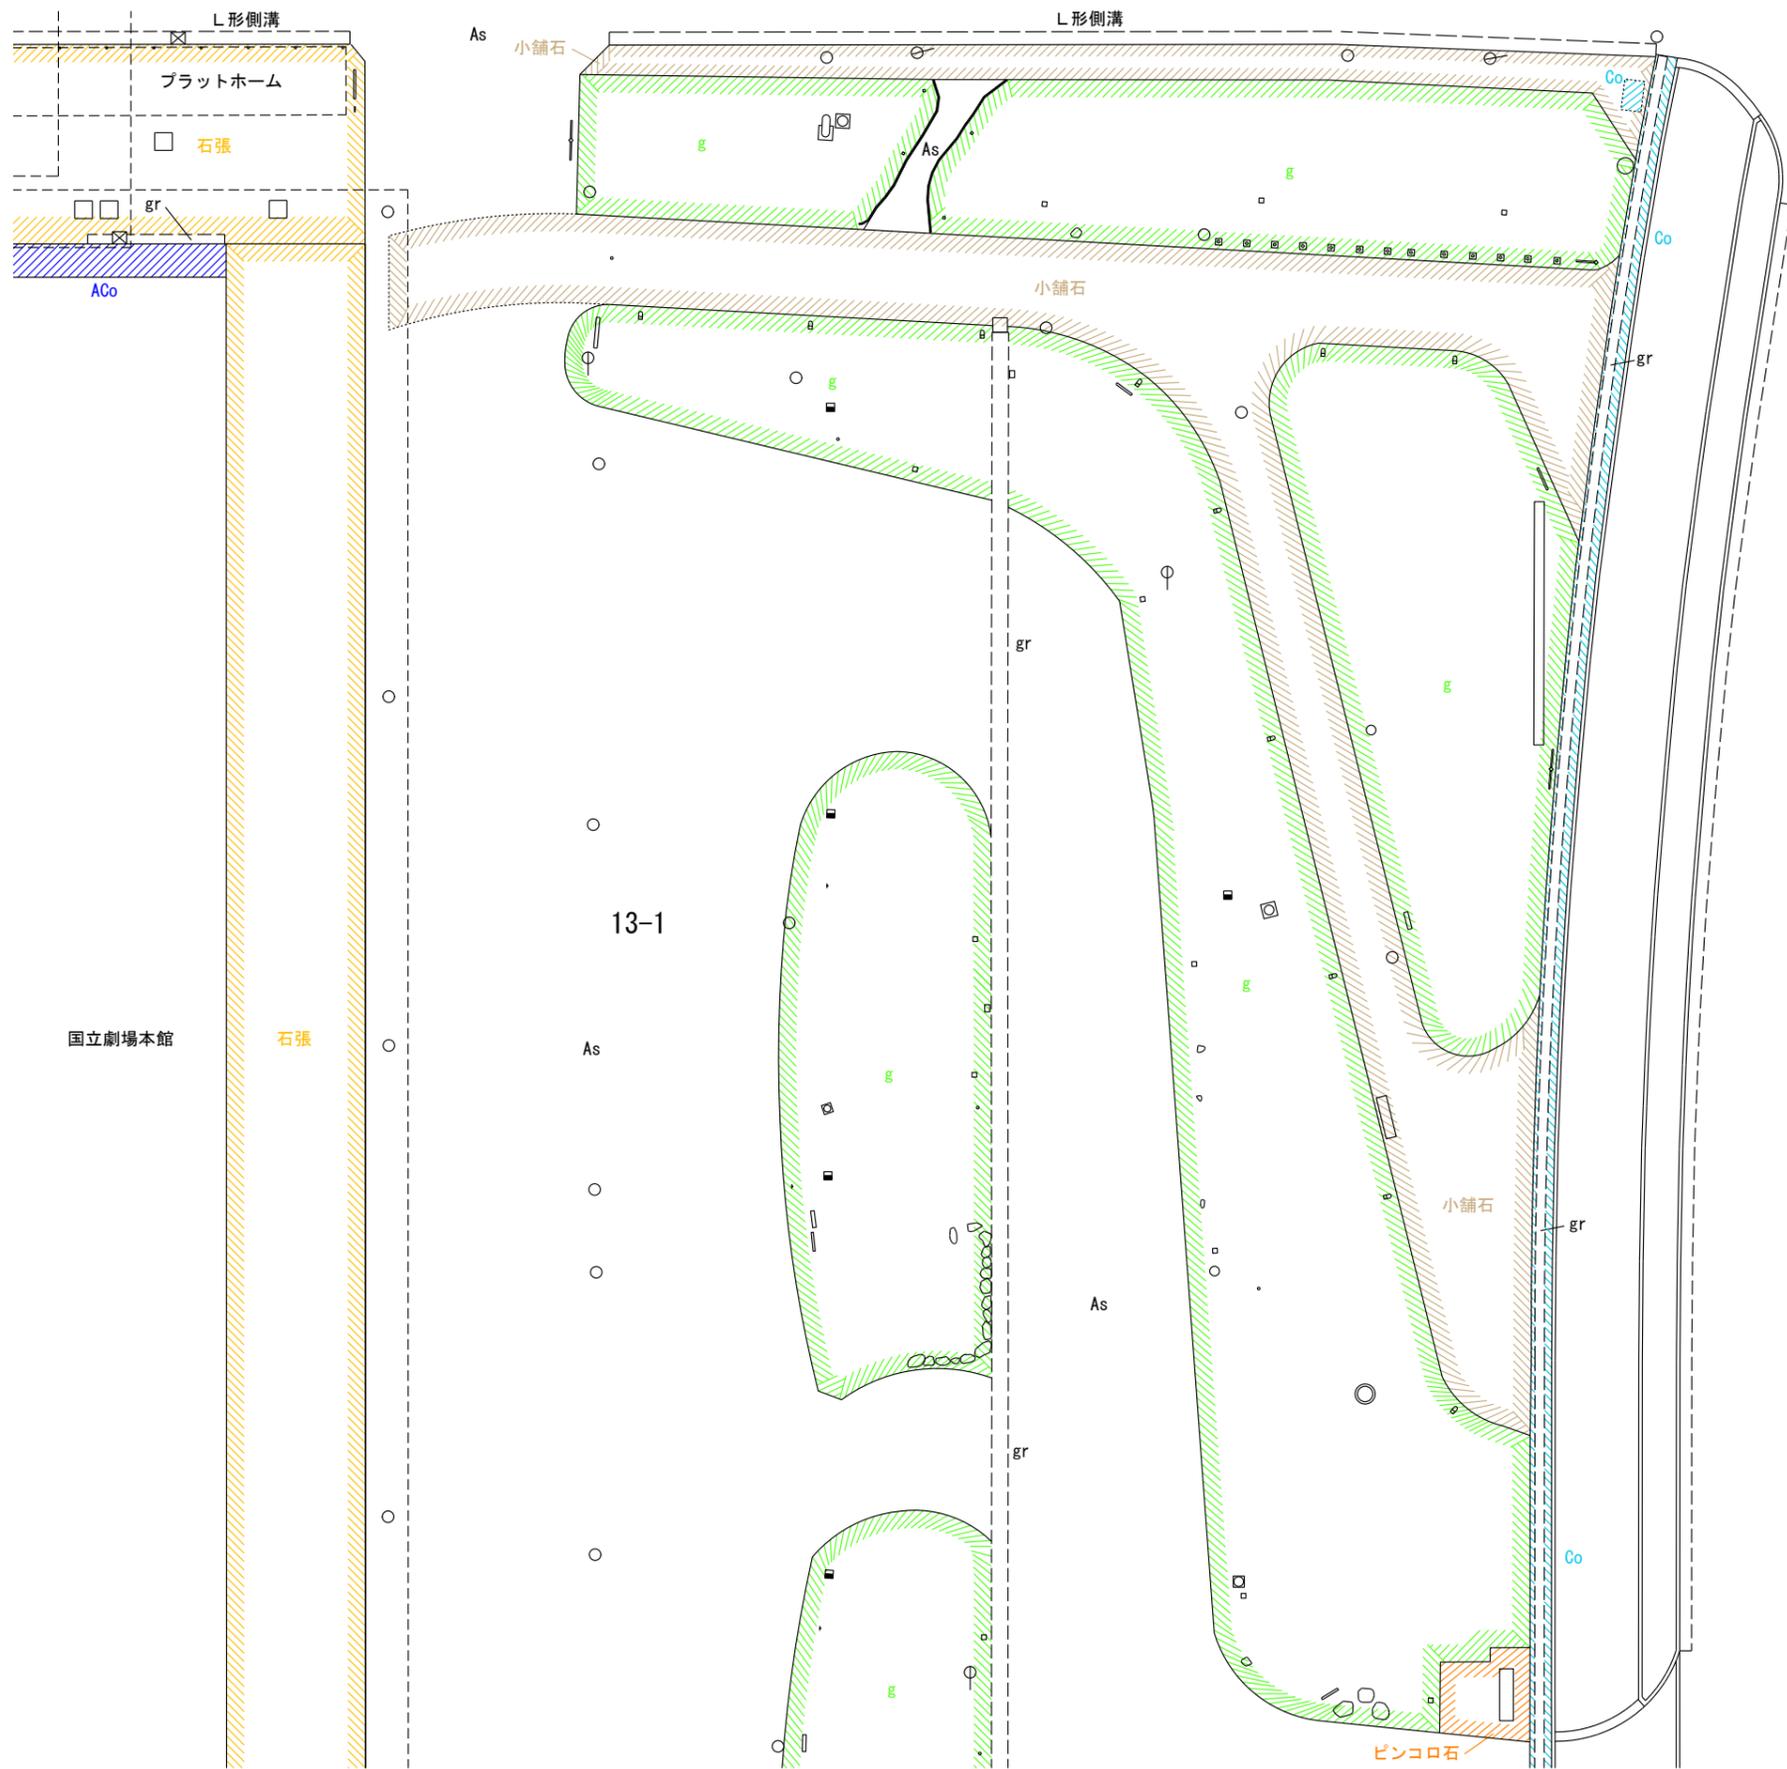

国道20号  
(内堀通)

全体図

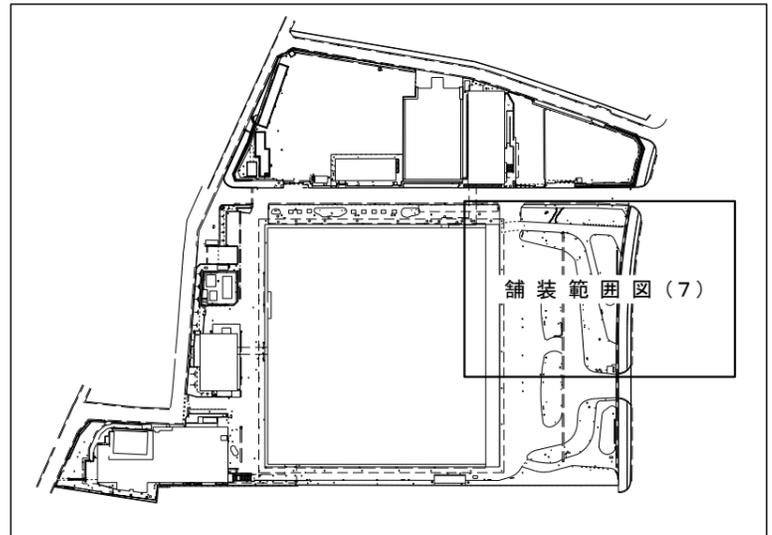

国立劇場本館

石張

13-1

As


As

小舗石

ピンコロ石

訂正	月	日	株式会社 竹中工務店	承認	作成	名称	設計NO	図面NO
					2021.7.30		日本芸術文化振興会隼町地区建物等調査	
				主担当	担当	製図	縮尺	整理NO
							1:300	工-18



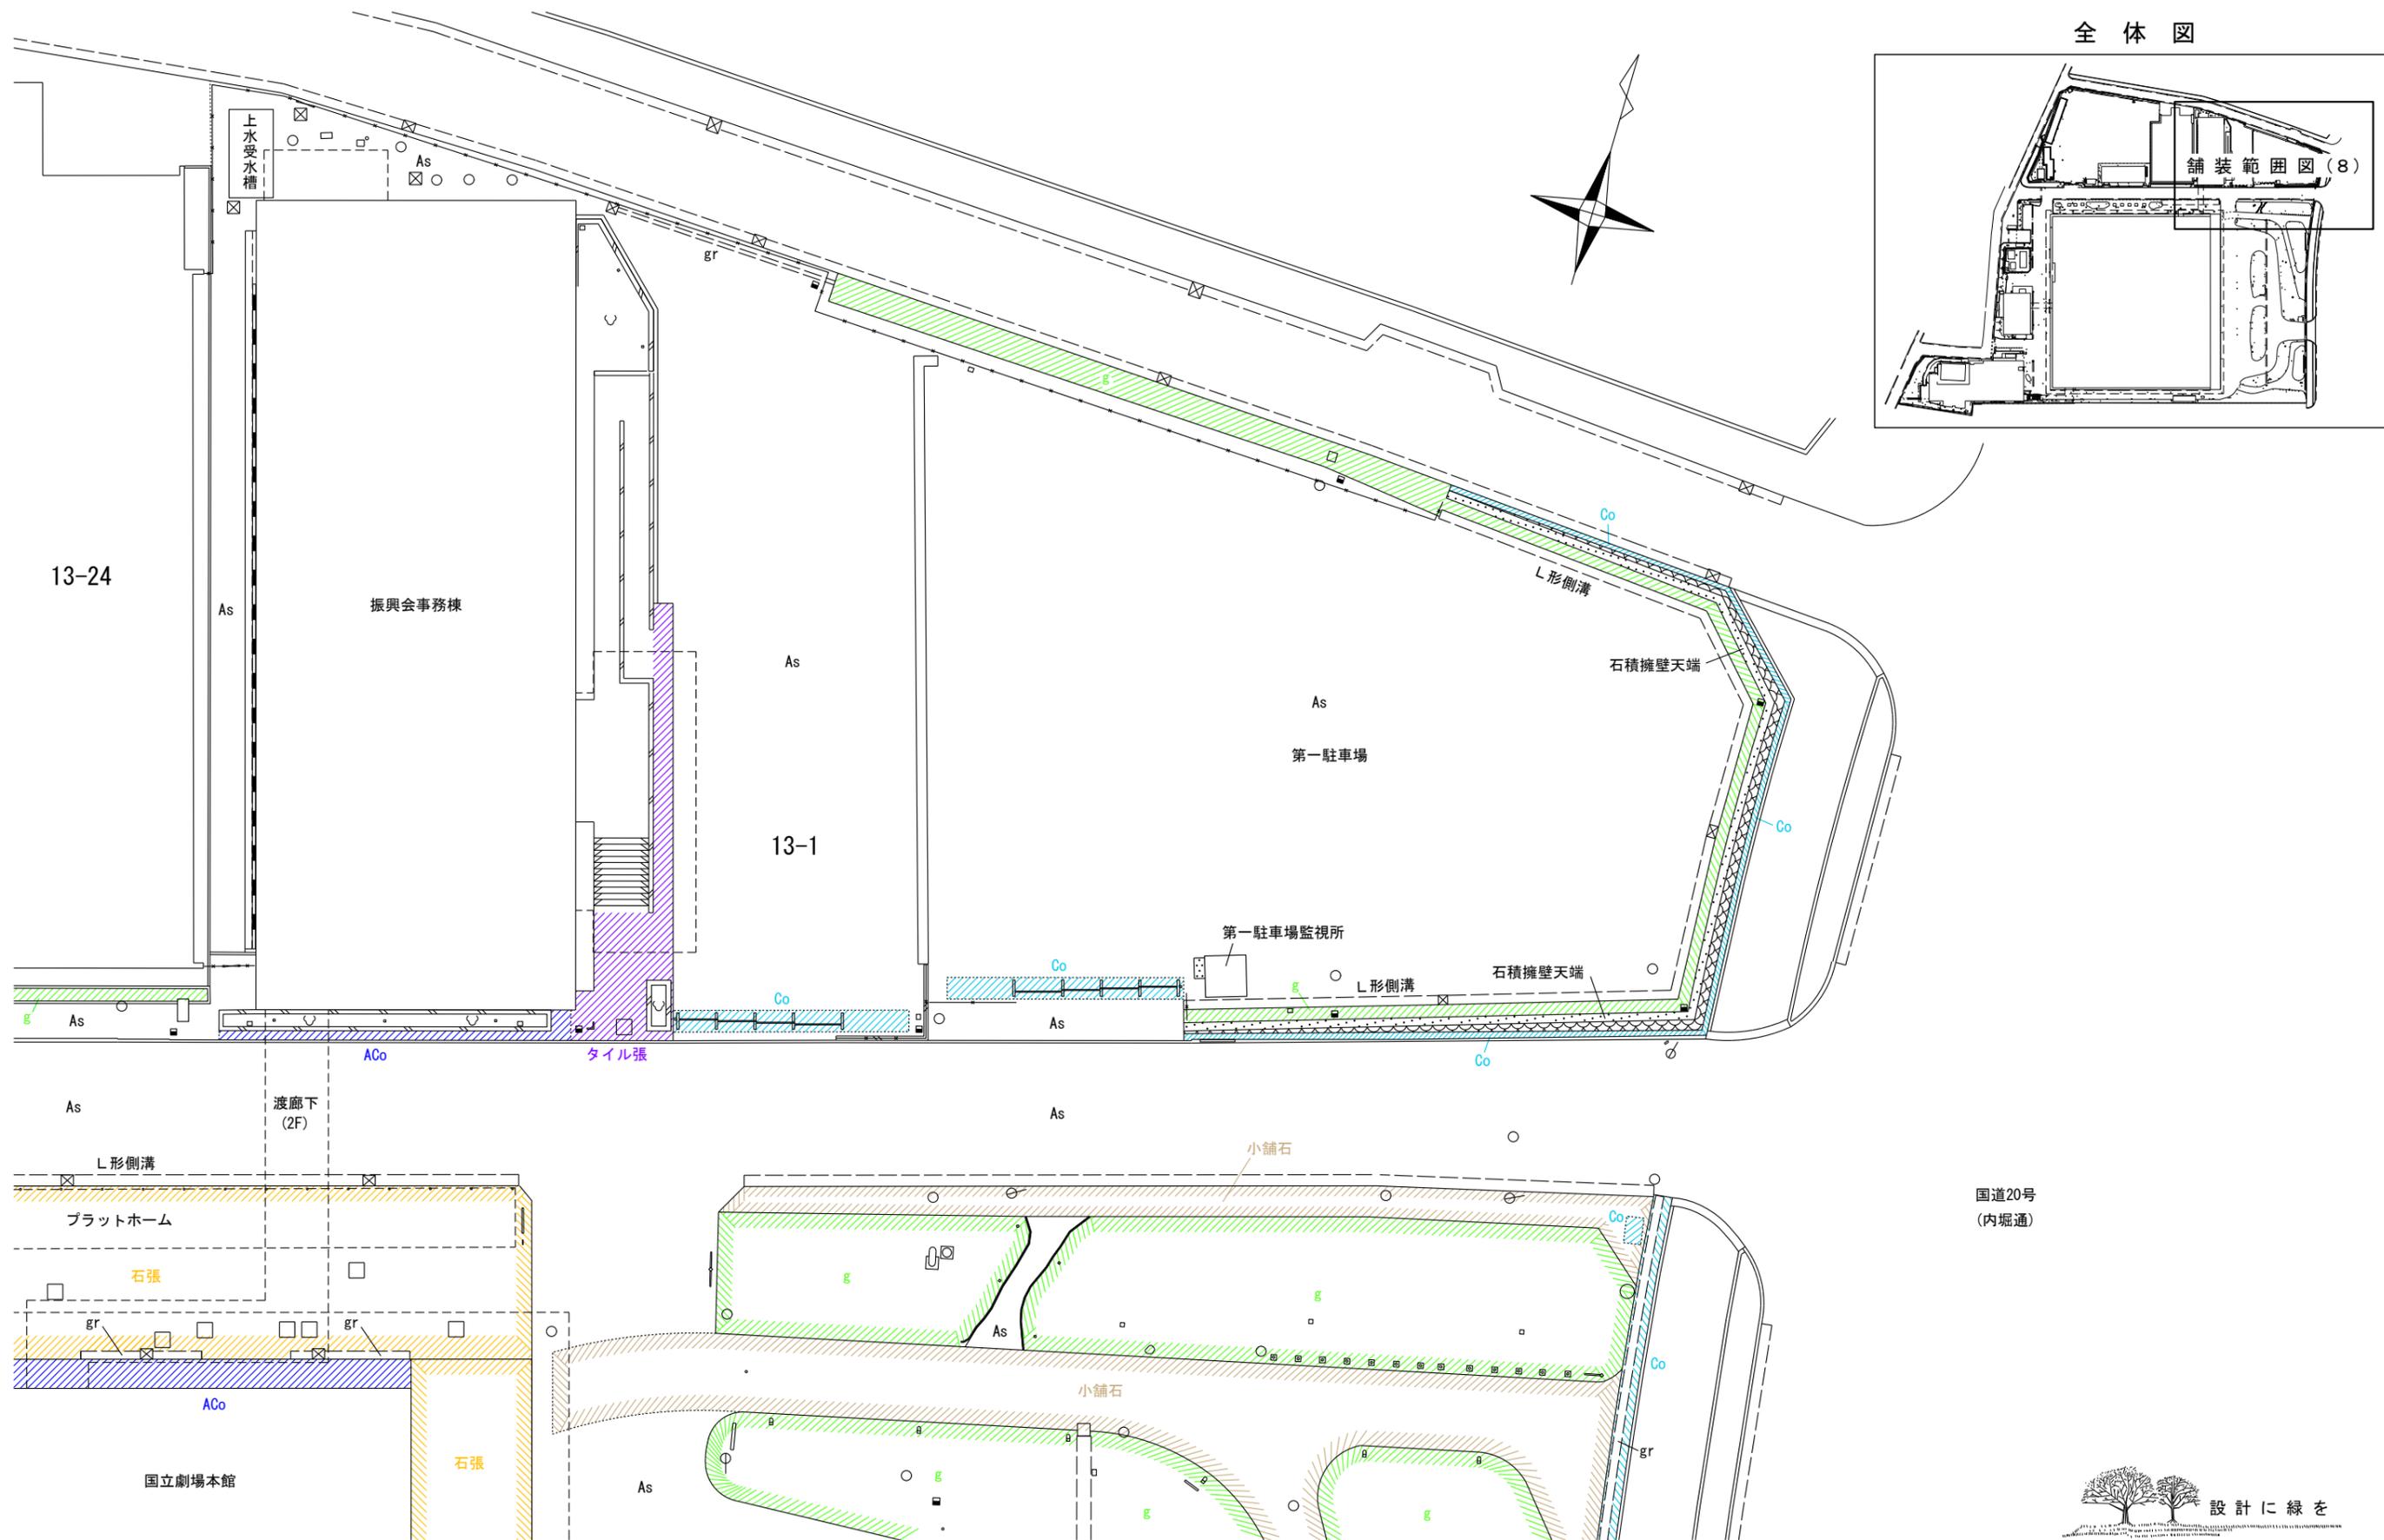


国道20号  
(内堀通)




訂正	月	日	株式会社 竹中工務店	承認	作成 2021.7.30	名称 日本芸術文化振興会集町地区建物等調査	設計NO	図面NO I-19
				主担当			相当 製図	
						舗装範囲図(8)		

平面図

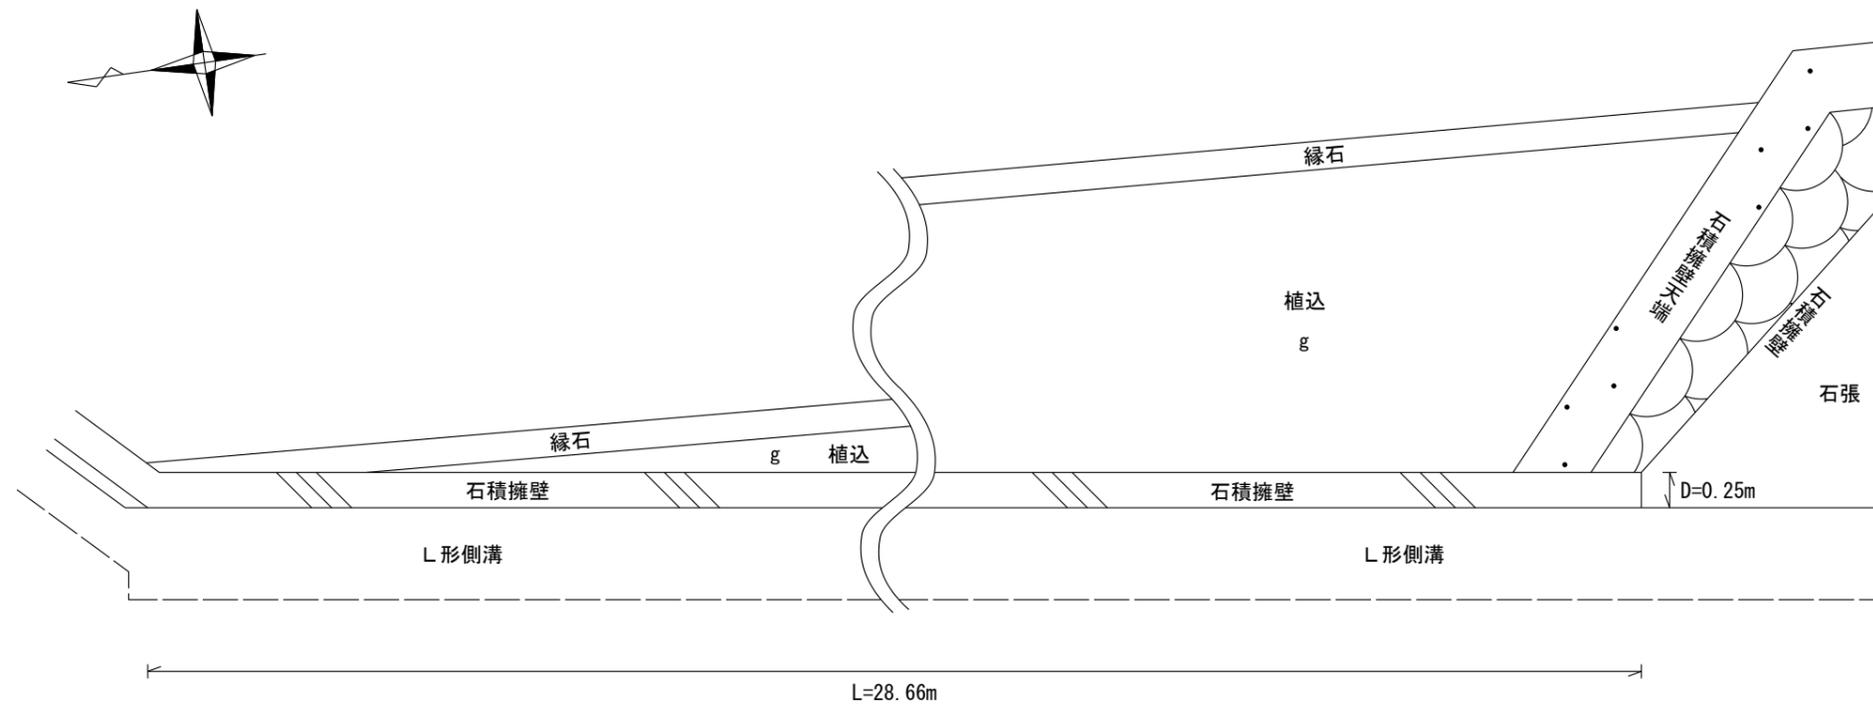


立面図


西面

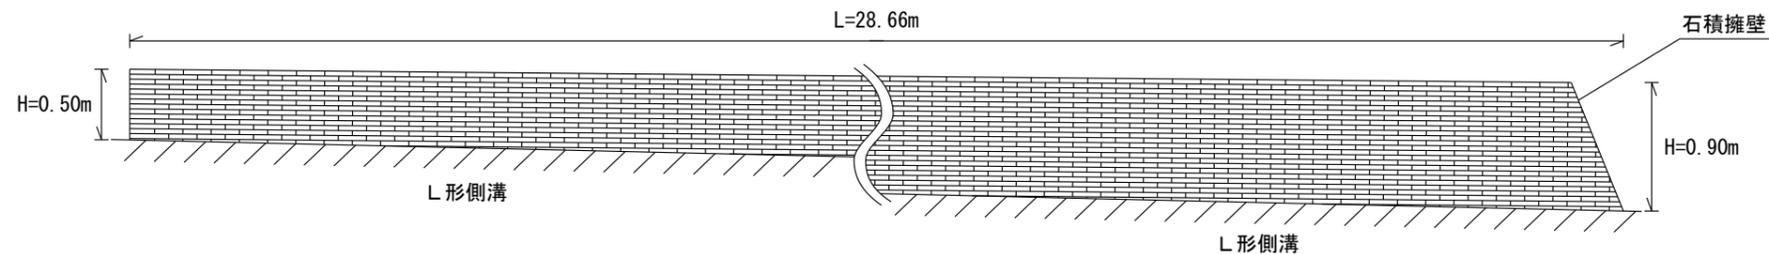


訂正	月	日	株式会社 竹中工務店	承認	作成	名称 日本芸術文化振興会隼町地区建物等調査	設計NO	図面NO I-20	
					2021.7.30		縮尺 1:50		整理NO
				主担当	担当				

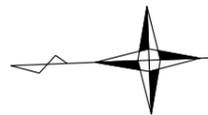

平面図

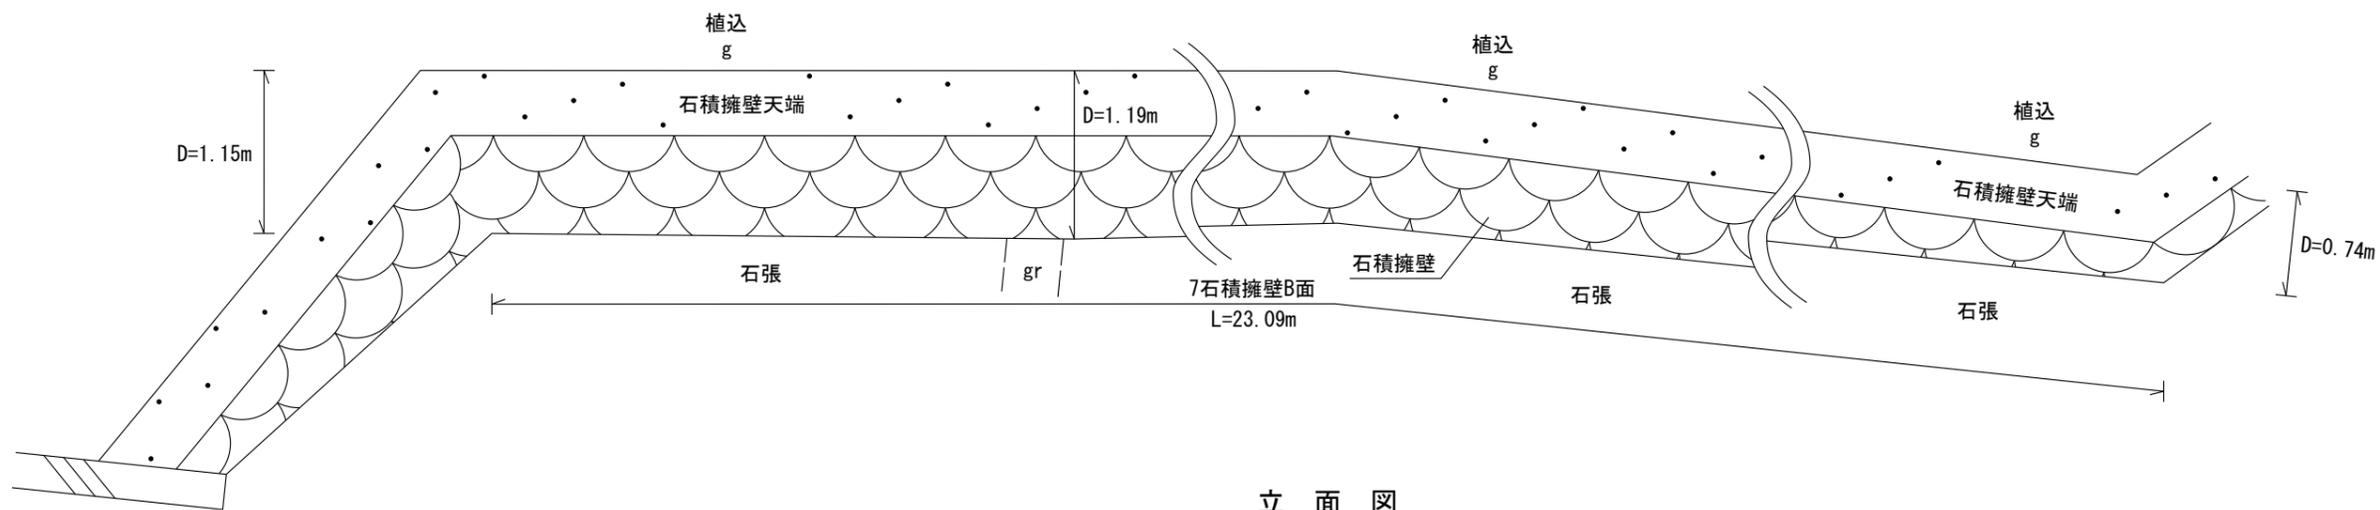


立面図

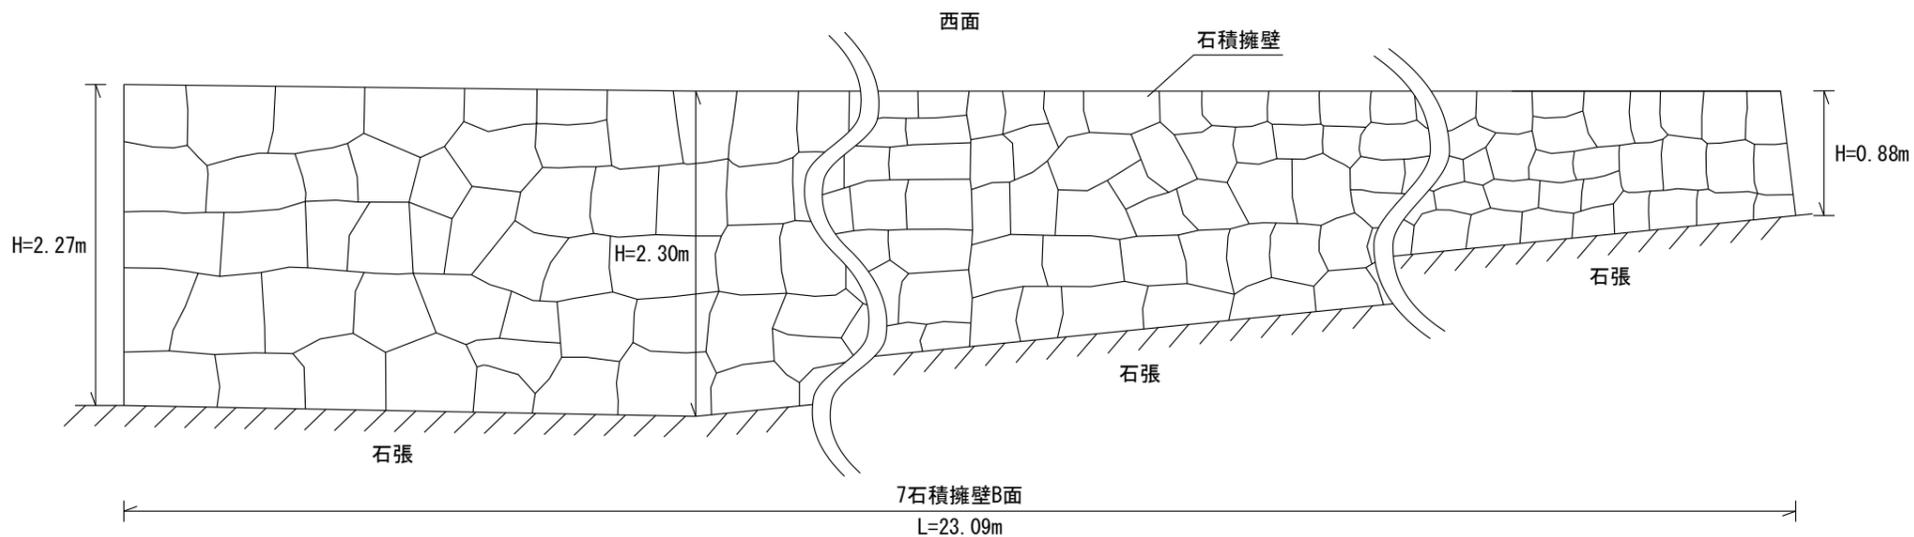


訂正	月	日	株式会社 竹中工務店	承認	作成	名称 日本芸術文化振興会隼町地区建物等調査	設計NO	図面NO I-21	
				主担当	2021.7.30		製図		整理NO
詳細図(7石積擁壁B面)							縮尺 1:50		




平面図

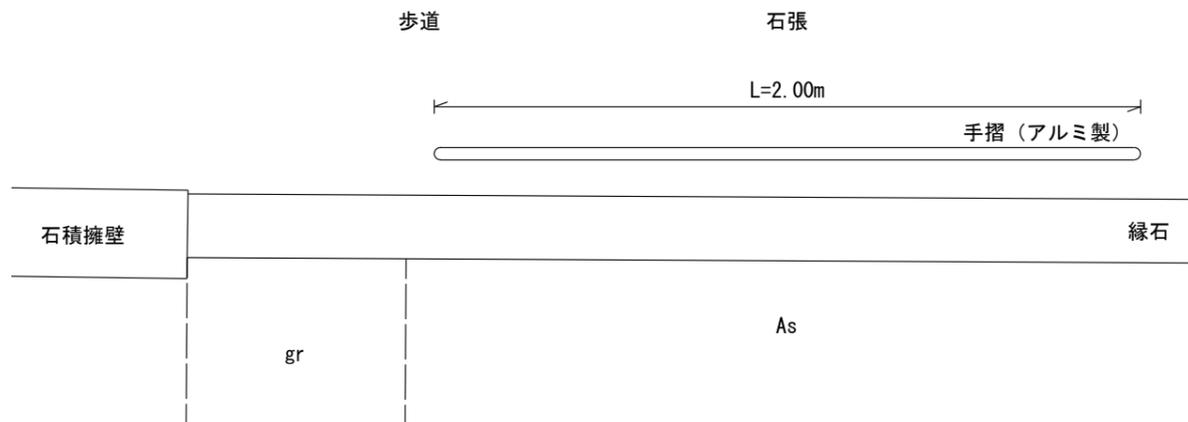


立面図

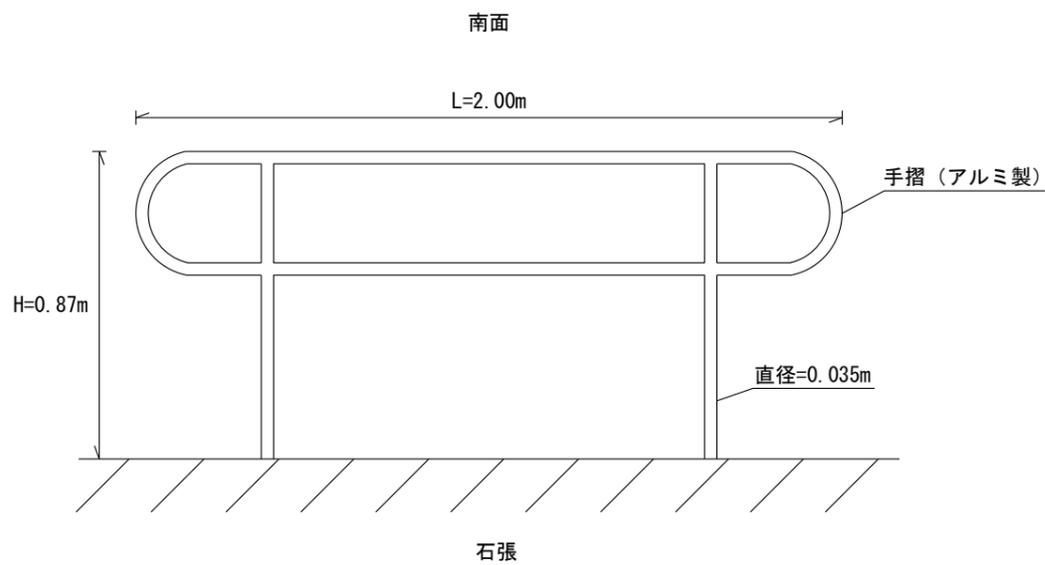


訂正	月	日	株式会社 竹中工務店	承認	作成 2021.7.30	名称 日本芸術文化振興会隼町地区建物等調査	設計NO	図面NO I-22		
				主担当			担当		製図	縮尺 1:20
										整理NO

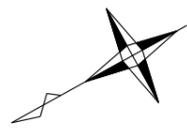

平面図

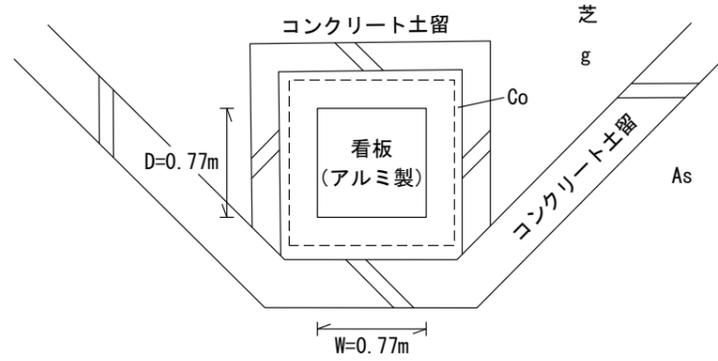


立面図

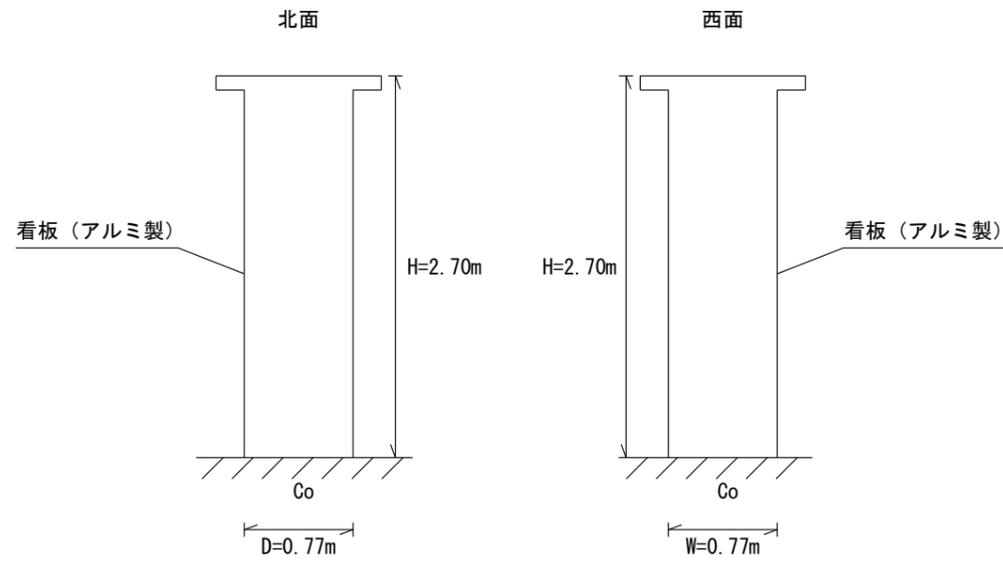


訂正	月	日	株式会社 竹中工務店	承認	作成	名称 日本芸術文化振興会隼町地区建物等調査	設計NO	図面NO I-23	
				主担当	2021.7.30		製図		整理NO
									縮尺 1:50




平面図

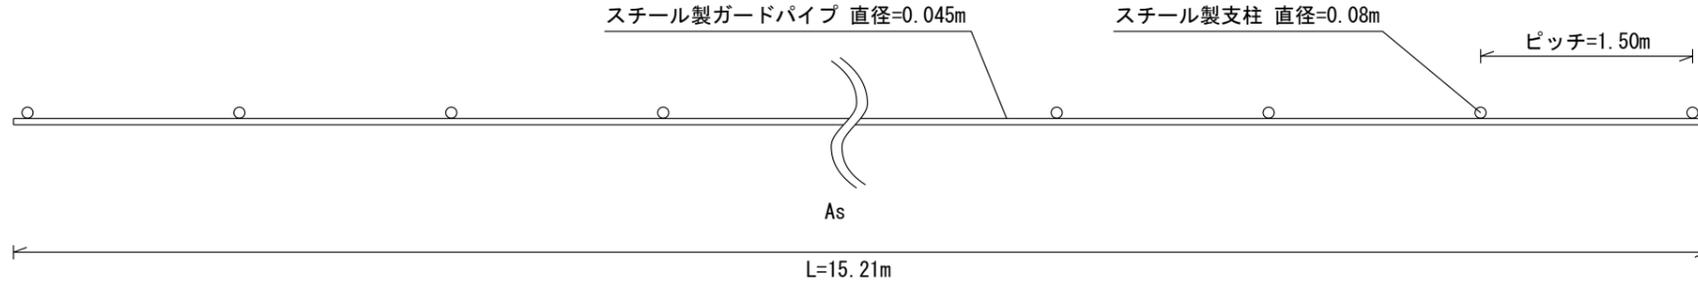


立面図

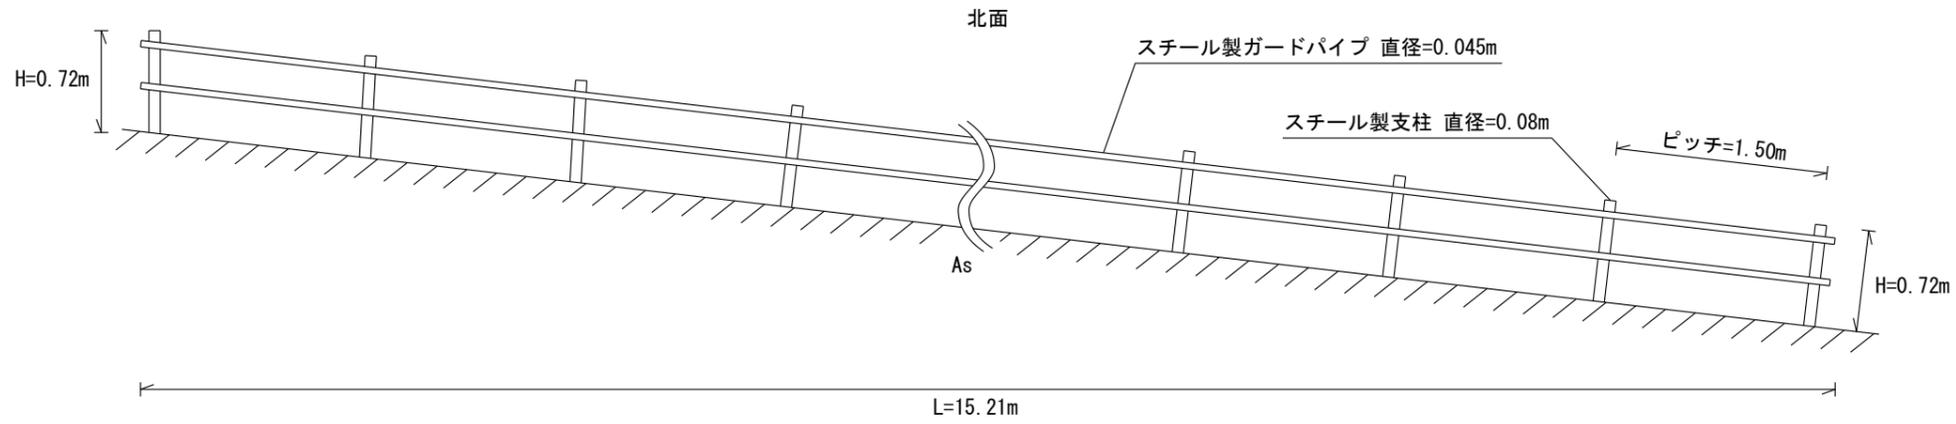

訂正	月	日	株式会社 竹中工務店	承認	作成	名称 日本芸術文化振興会隼町地区建物等調査	設計NO	図面NO E-24	
				主担当	2021.7.30		製図		整理NO
詳細図 (28ガードパイプ)							縮尺 1:50		

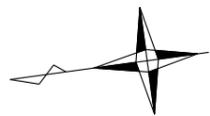


平面図

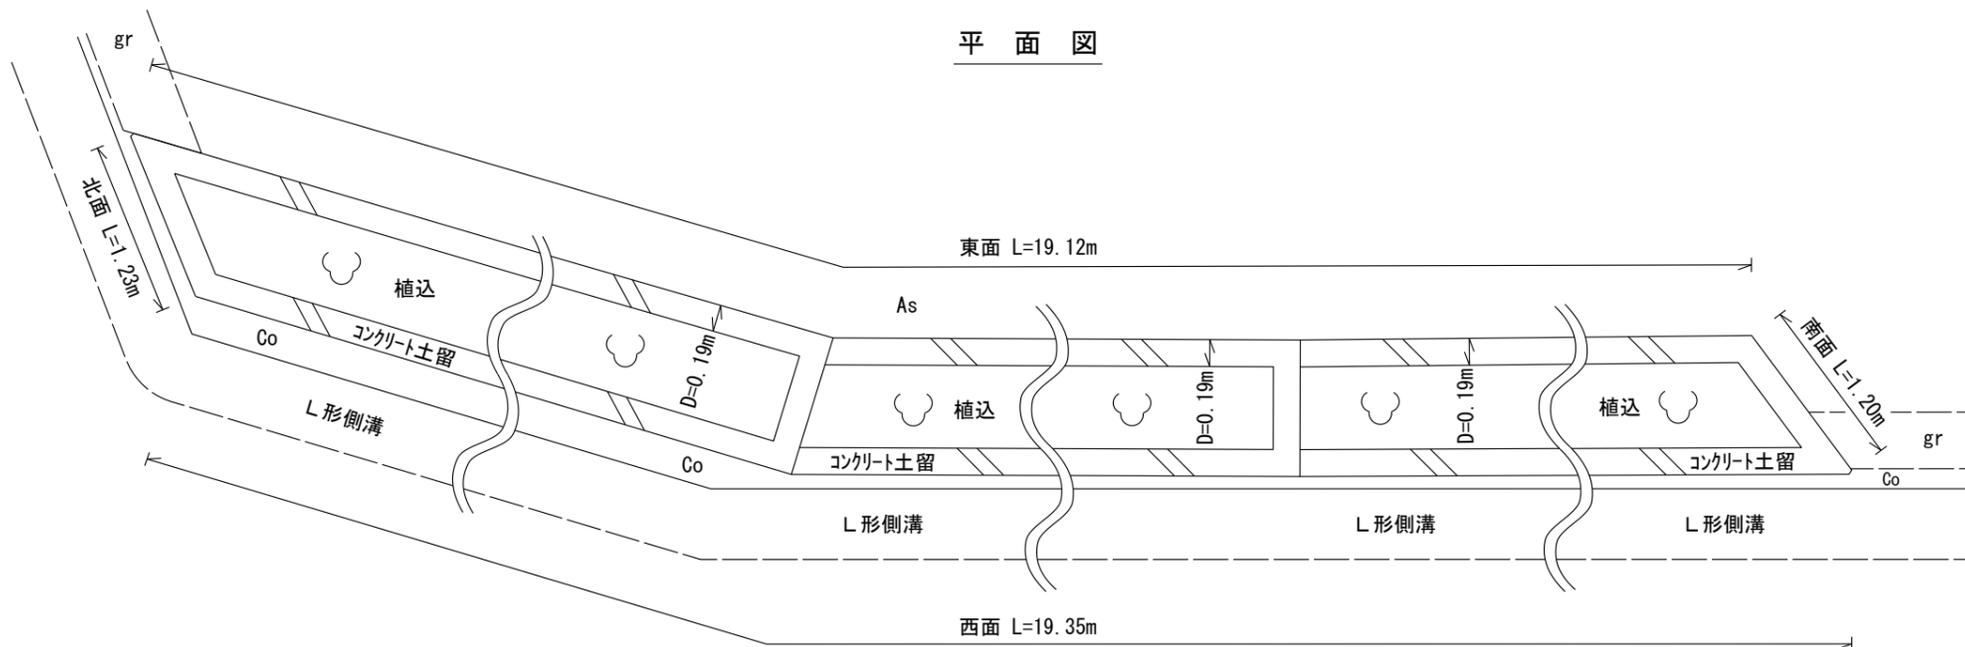

立面図


西面

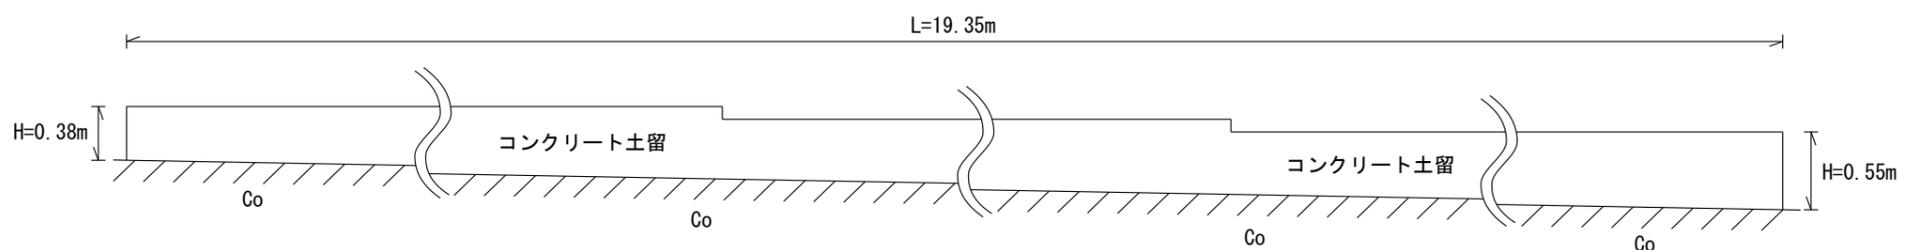


訂正	月	日	株式会社 竹中工務店	承認	作成	名称 日本芸術文化振興会隼町地区建物等調査	設計NO	図面NO I-25	
				主担当	2021.7.30		製図		整理NO
詳細図 (33コンクリート土留)							縮尺 1:50		



平面図

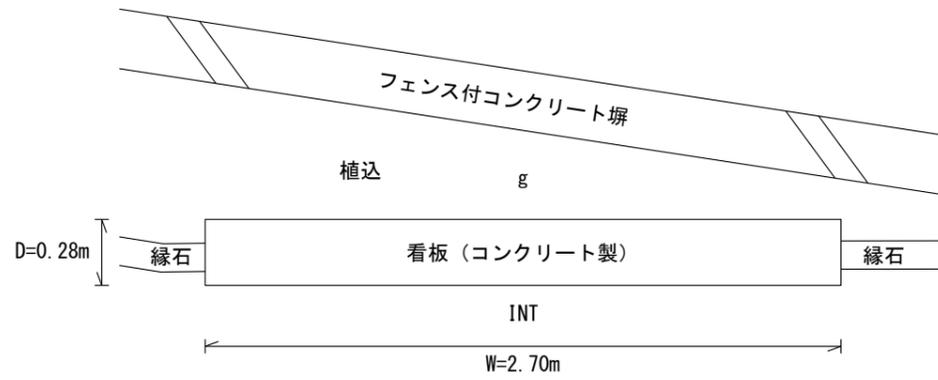


立面図

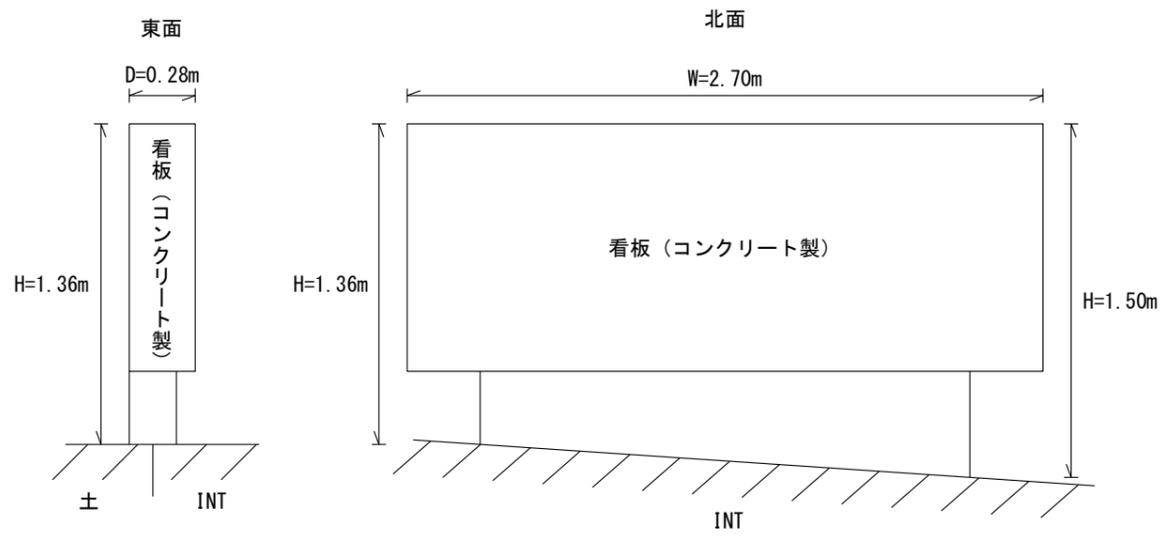


訂正	月	日	株式会社 竹中工務店	承認	作成	名称 日本芸術文化振興会隼町地区建物等調査	設計NO	図面NO I-26	
				主担当	2021.7.30		製図		整理NO
							縮尺 1:30		



平面図

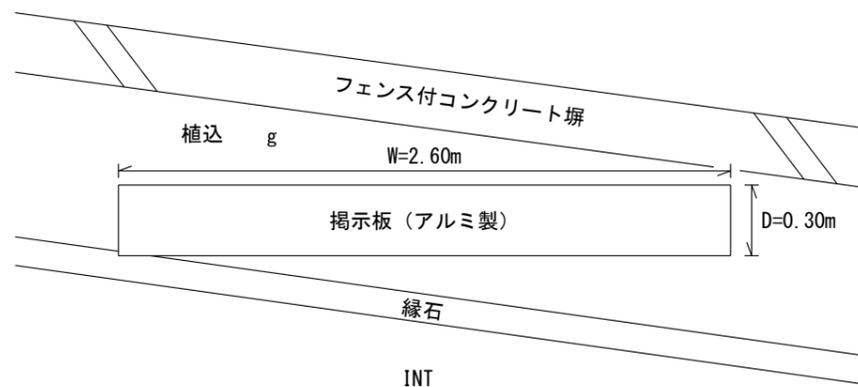


立面図

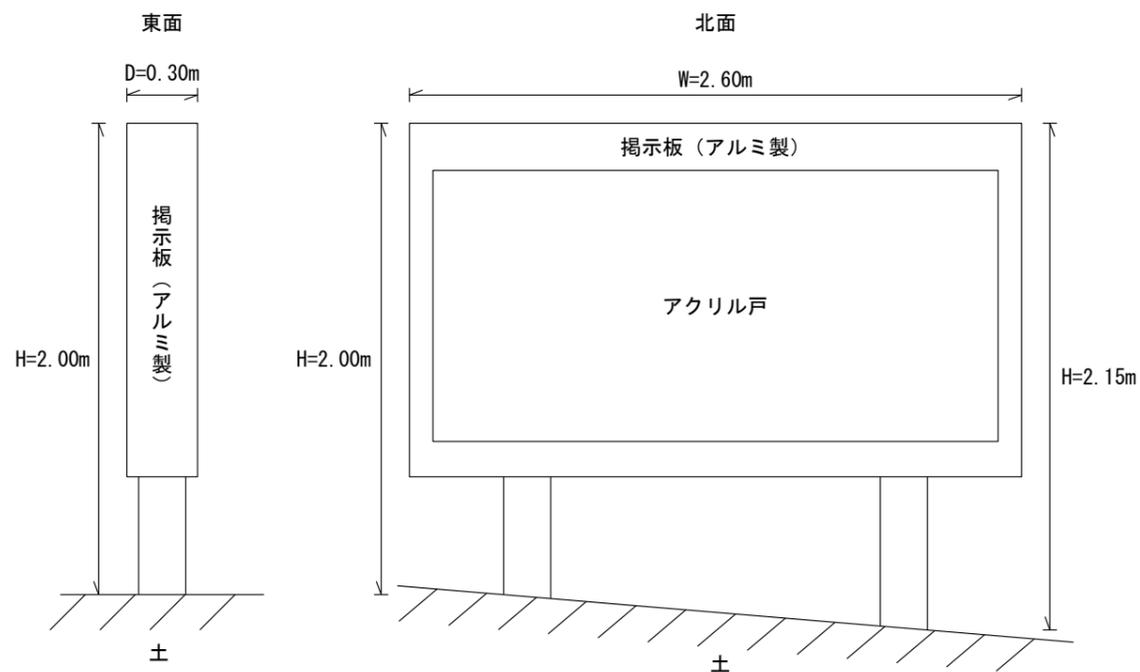


訂正	月	日	株式会社 竹中工務店	承認	作成	名称 日本芸術文化振興会隼町地区建物等調査	設計NO	図面NO E-27		
				主担当	2021.7.30		相当		製図	整理NO
									縮尺 1:30	
詳細図 (36標示板)										



平面図

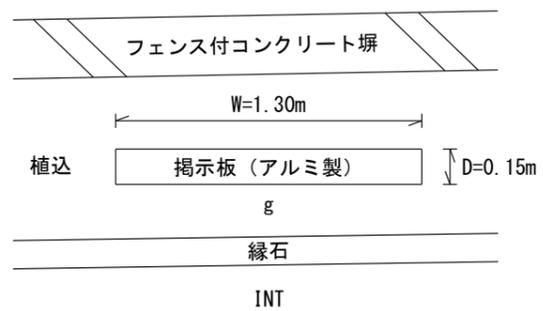


立面図

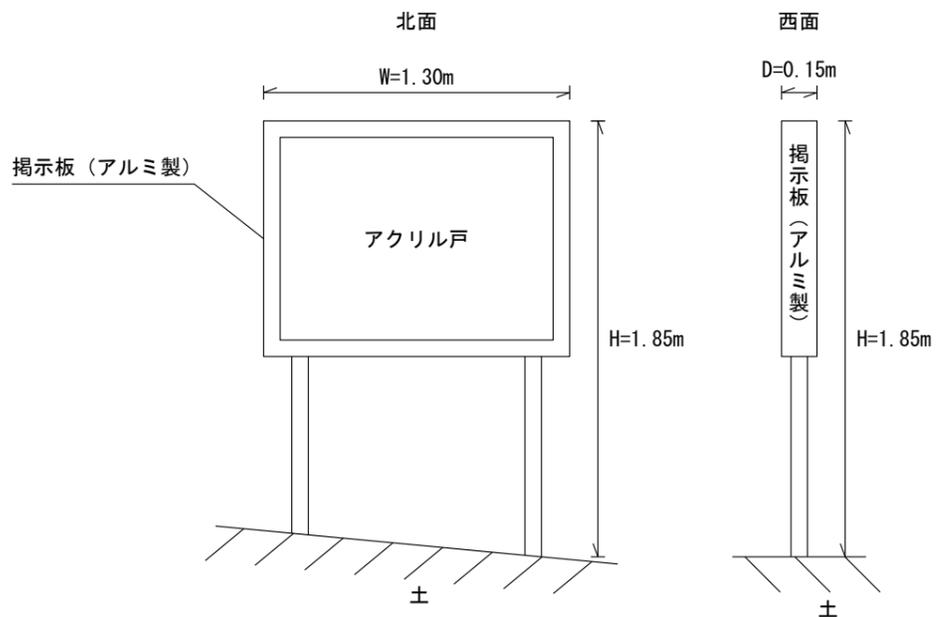


訂正	月	日	株式会社 竹中工務店	承認	作成	名称 日本芸術文化振興会隼町地区建物等調査	設計NO	図面NO I-28	
				主担当	相当		製図		整理NO
									縮尺 1:30



平面図

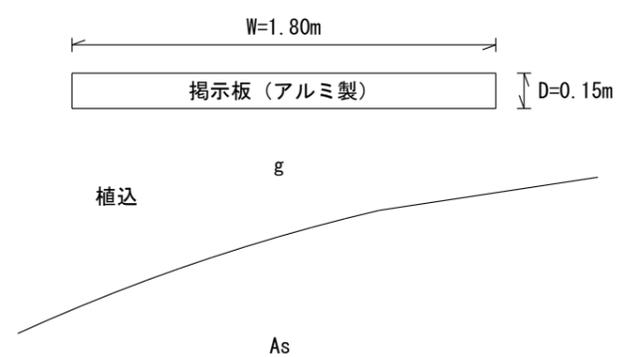

立面図

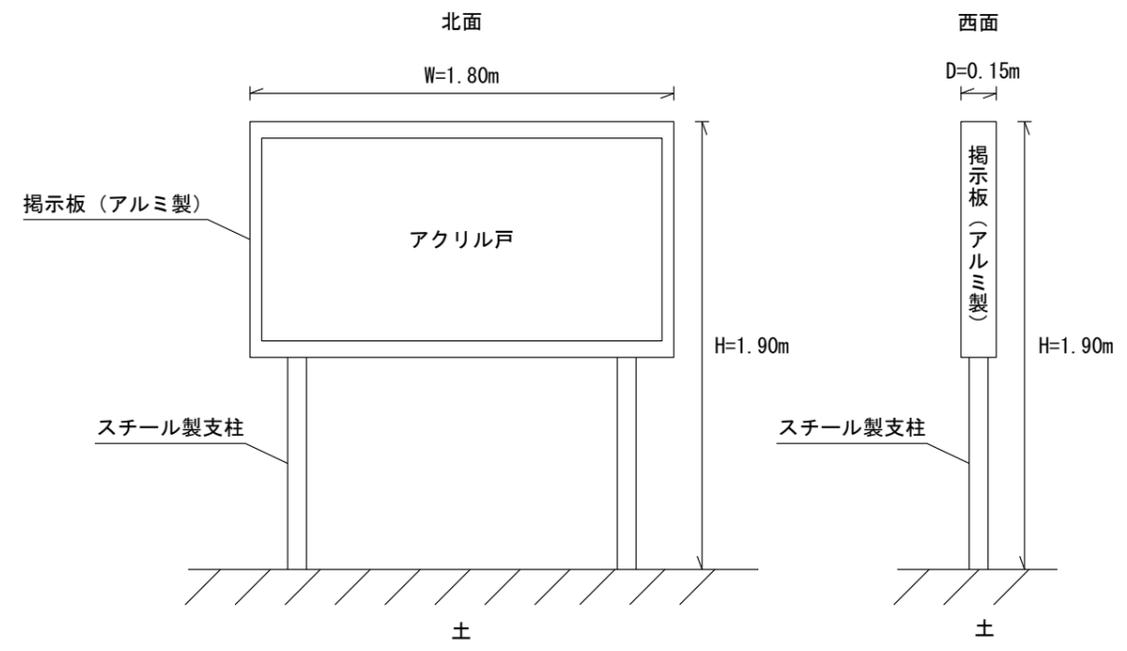


訂正	月	日	株式会社 竹中工務店	承認	作成	名称 日本芸術文化振興会隼町地区建物等調査	設計NO	図面NO I-29	
				主担当	相当		製図		整理NO
						縮尺 1:30			



平面図




立面図

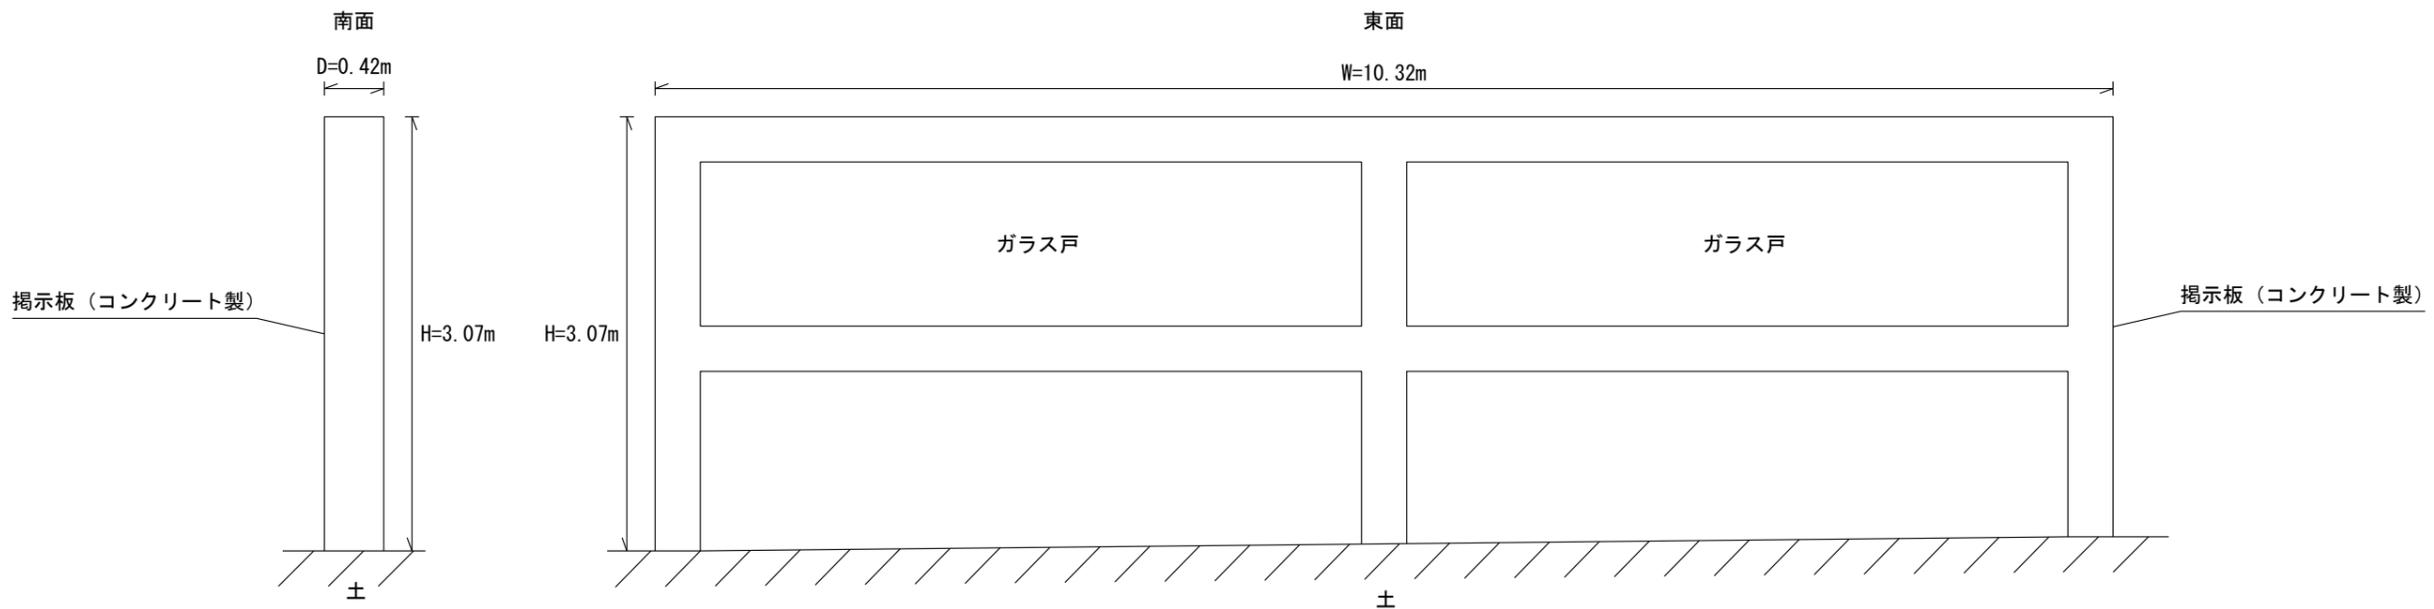


訂正	月	日	株式会社 竹中工務店	承認	作成	名称 日本芸術文化振興会隼町地区建物等調査	設計NO	図面NO I-30	
				主担当	2021.7.30		製図		整理NO
							縮尺 1:50		



平面図

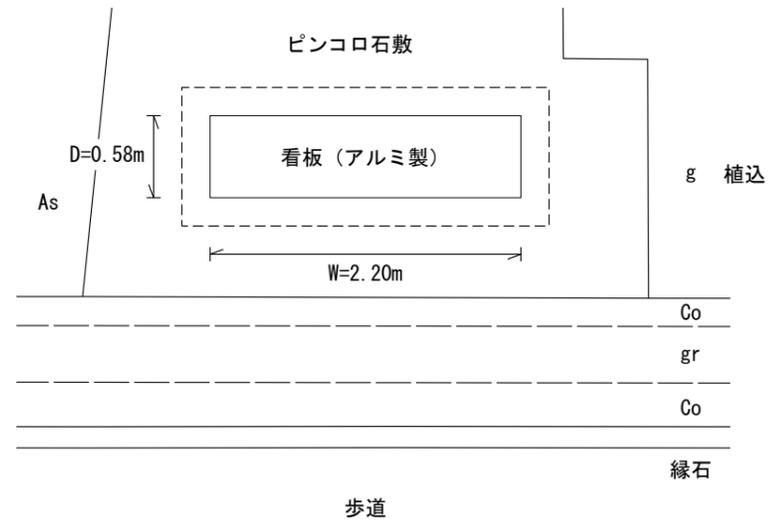


立面図

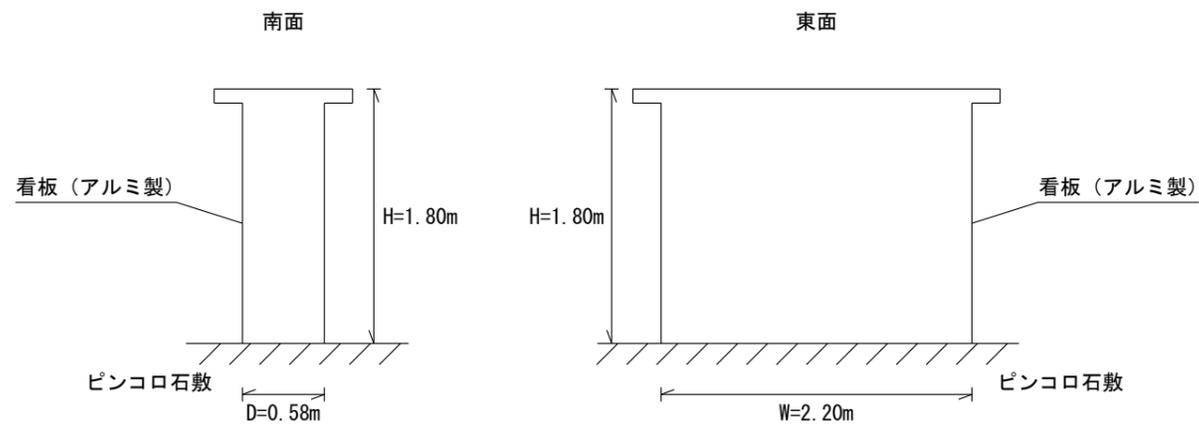


訂正	月	日	株式会社 竹中工務店	承認	作成	名称 日本芸術文化振興会隼町地区建物等調査	設計NO	図面NO I-31	
				主担当	2021.7.30		製図		整理NO
									縮尺 1:50




平面図

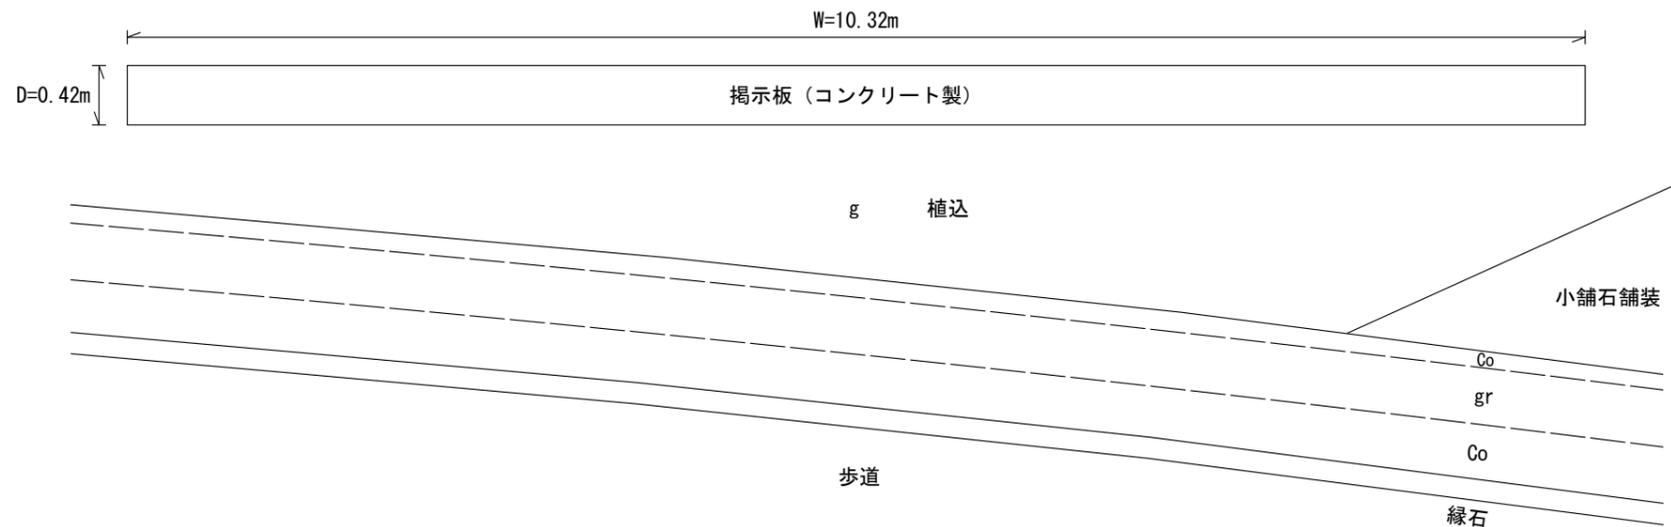


立面図

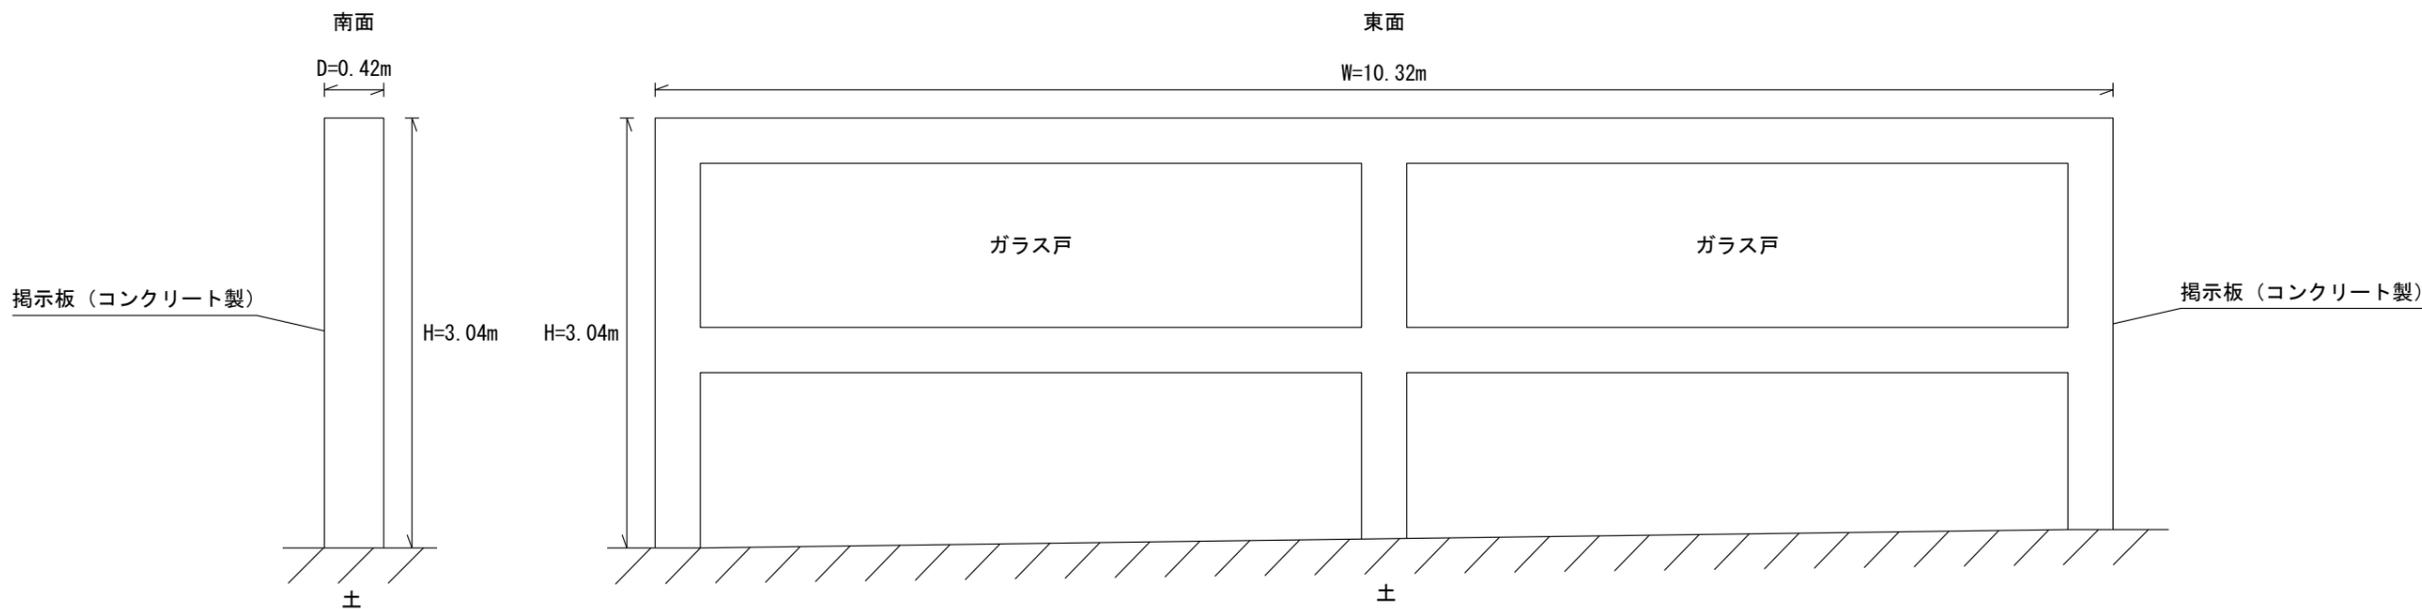


訂正	月	日	株式会社 竹中工務店	承認	作成	名称 日本芸術文化振興会隼町地区建物等調査	設計NO	図面NO I-32	
				主担当	相当		製図		整理NO
						縮尺 1:50			

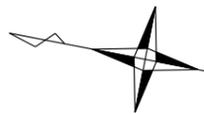

平面図

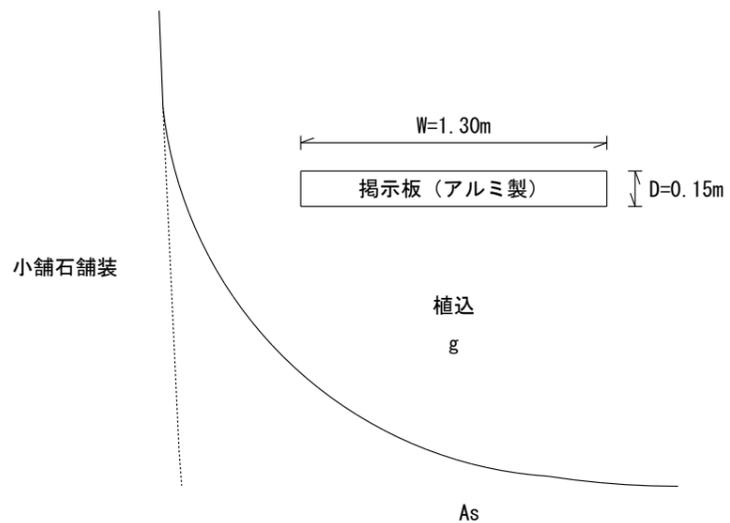


立面図

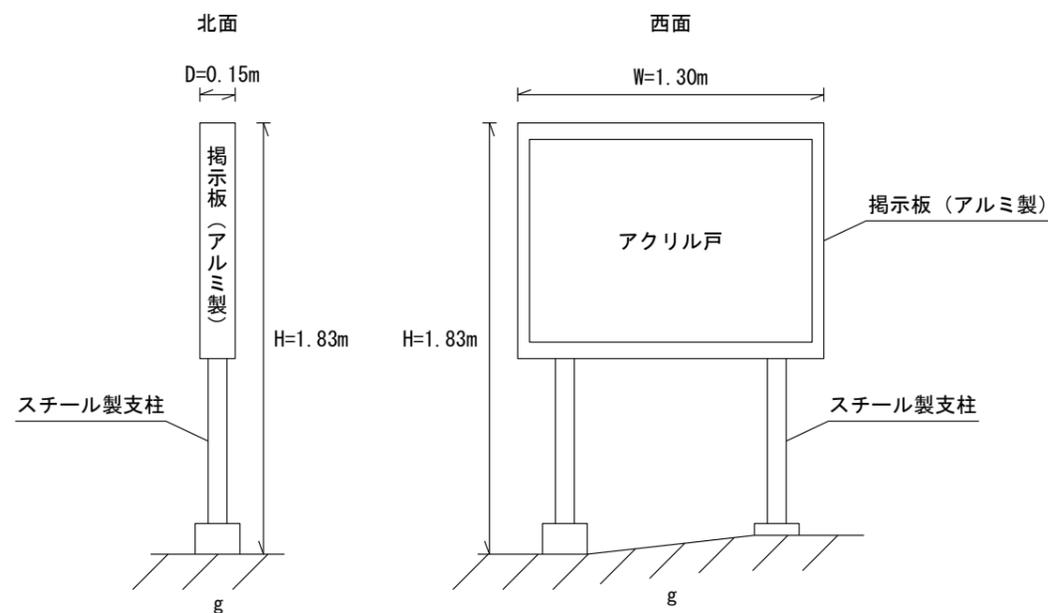


訂正	月	日	株式会社 竹中工務店	承認	作成 2021.7.30	名称 日本芸術文化振興会隼町地区建物等調査	設計NO	図面NO I-33		
				主担当			相当		製図	整理NO
				詳細図 (65掲示板)			縮尺 1:30			



平面図

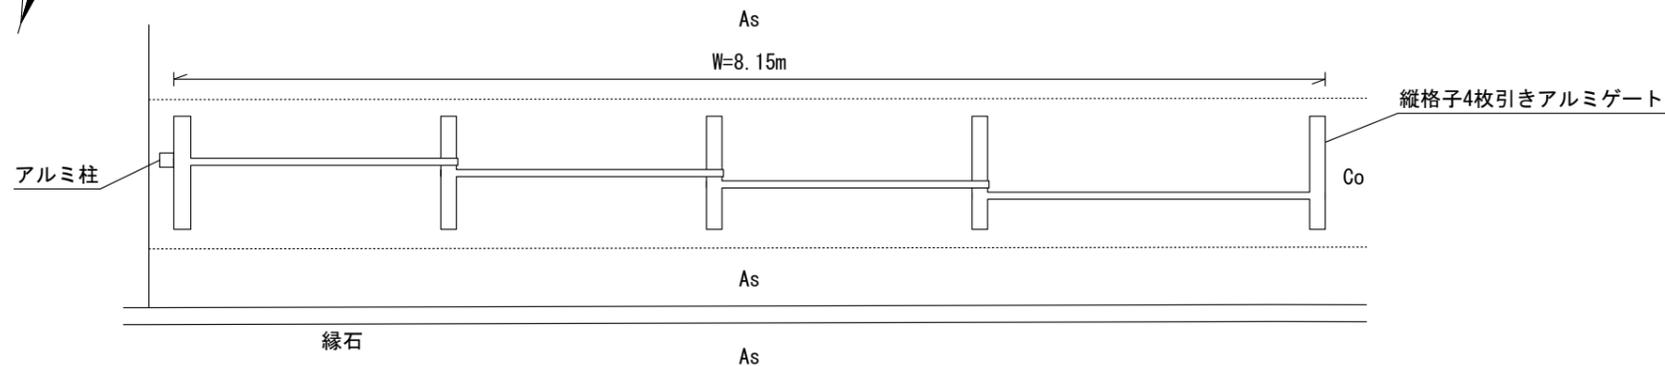


立面図

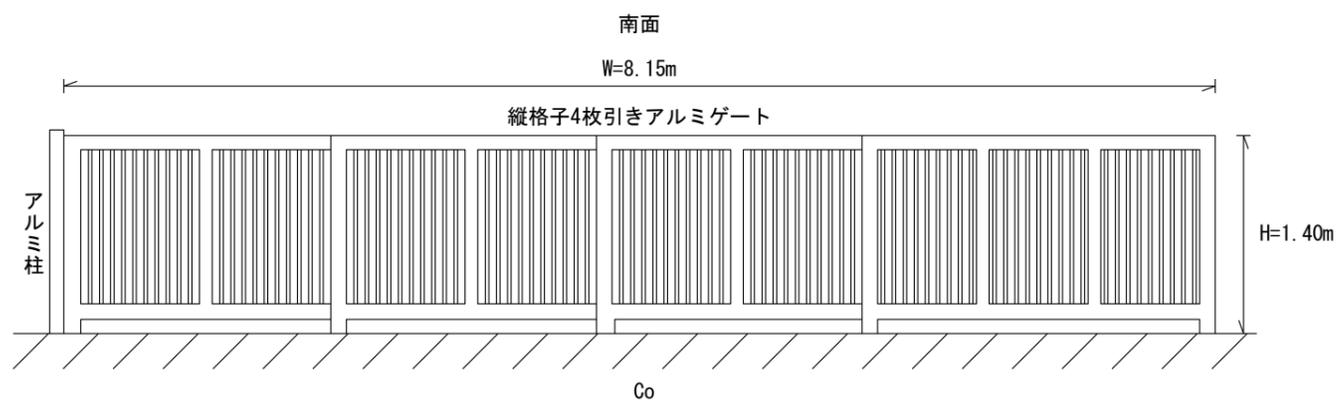


訂正	月	日	株式会社 竹中工務店	承認	作成 2021.7.30	名称 日本芸術文化振興会隼町地区建物等調査	設計NO	図面NO E-34		
				主担当			相当		製図	整理NO
	詳細図 (75縦格子4枚引きアルミゲート)						縮尺 1:50			



平面図

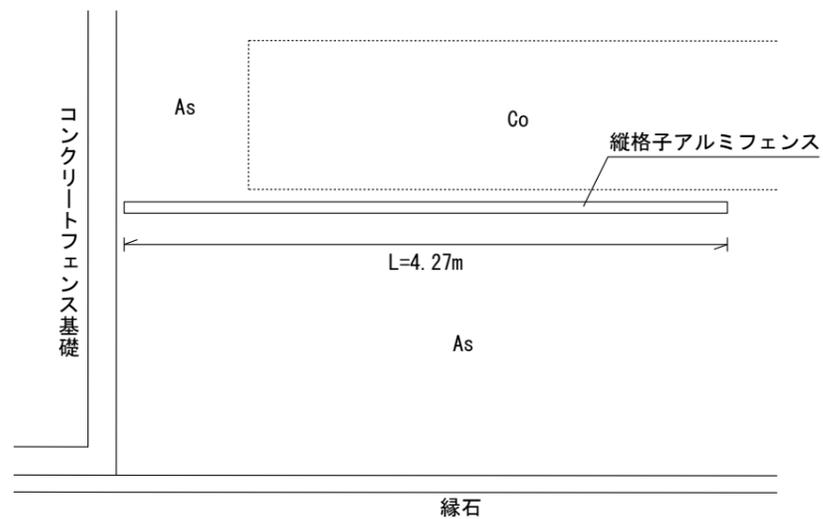


立面図

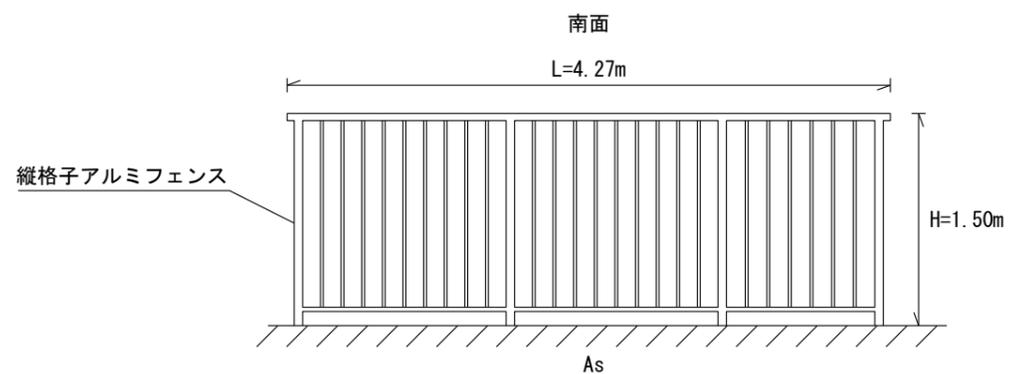


訂正	月	日	株式会社 竹中工務店	承認	作成 2021.7.30	名称 日本芸術文化振興会隼町地区建物等調査	設計NO	図面NO E-35		
				主担当			相当		製図	縮尺 1:50
										整理NO



平面図

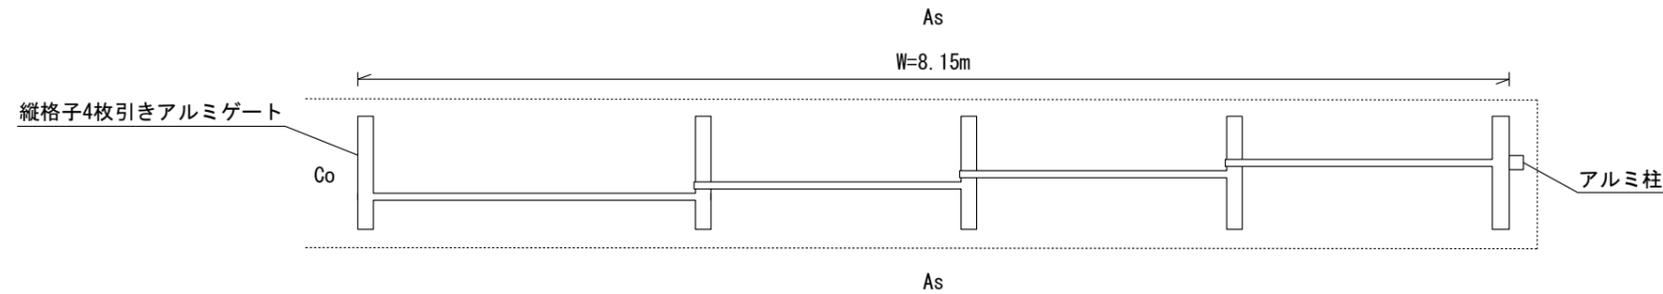


立面図

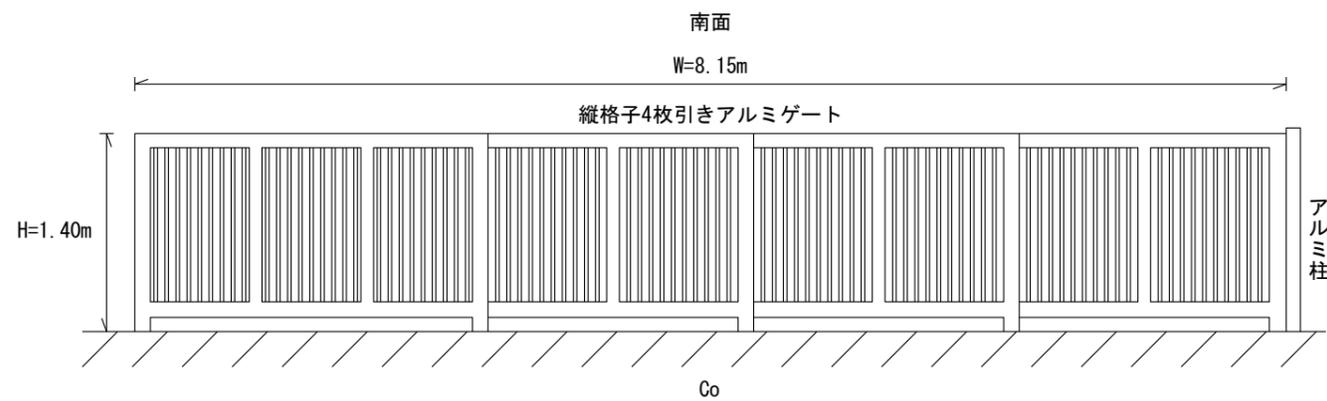


訂正	月	日	株式会社 竹中工務店	承認	作成	名称 日本芸術文化振興会隼町地区建物等調査	設計NO	図面NO I-36	
				主担当	2021.7.30		縮尺 1:50		整理NO
					製図		詳細図 (79縦格子4枚引きアルミゲート)		



平面図

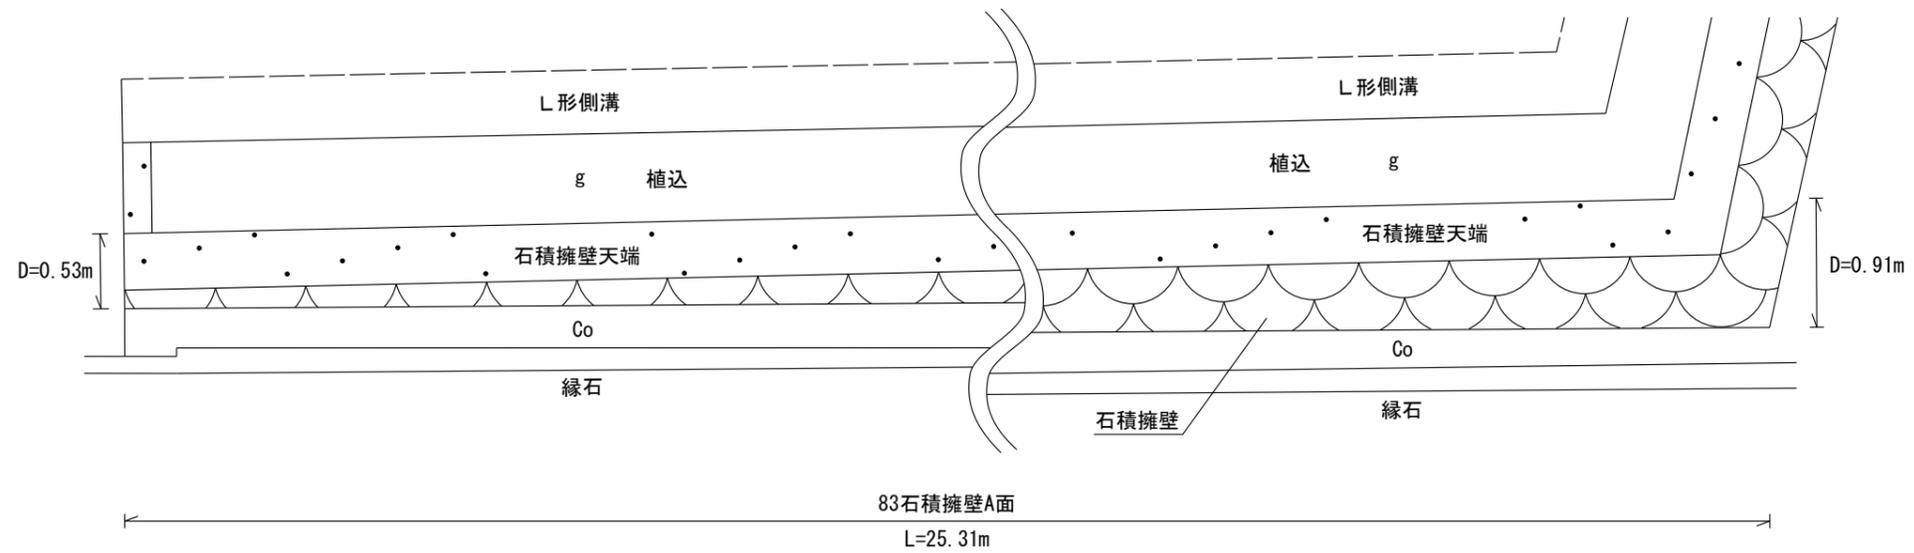


立面図

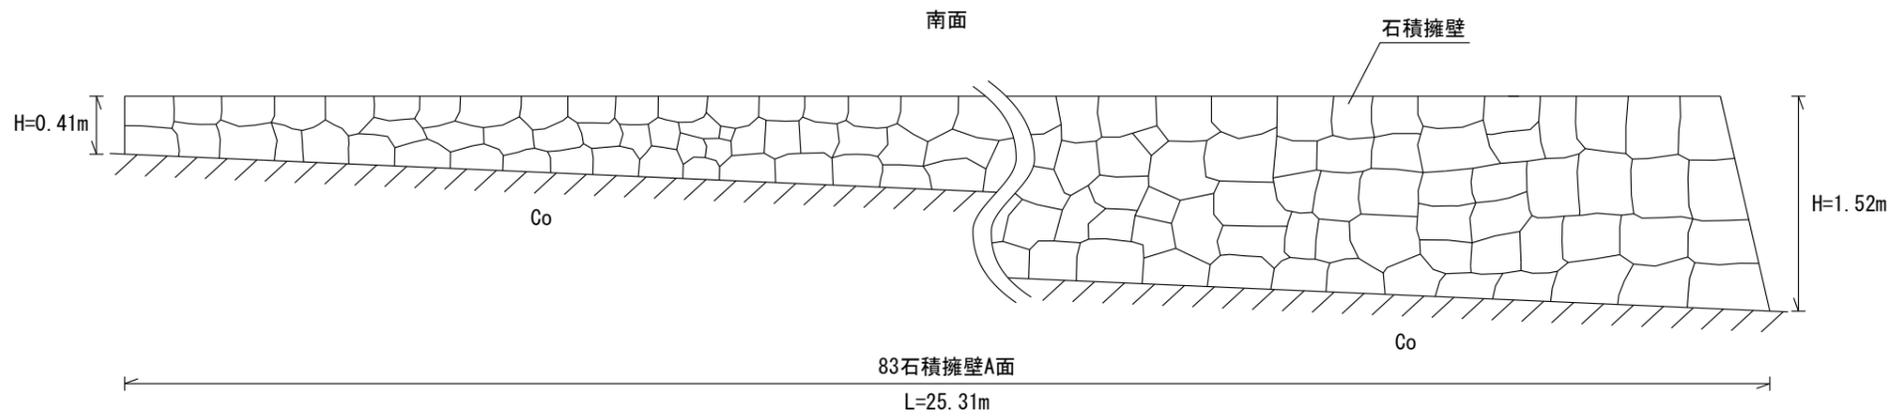


訂正	月	日	株式会社 竹中工務店	承認	作成 2021.7.30	名称 日本芸術文化振興会隼町地区建物等調査	設計NO	図面NO I-37		
				主担当			相当		製図	整理NO
	詳細図(83石積擁壁A面)						縮尺 1:50			



平面図

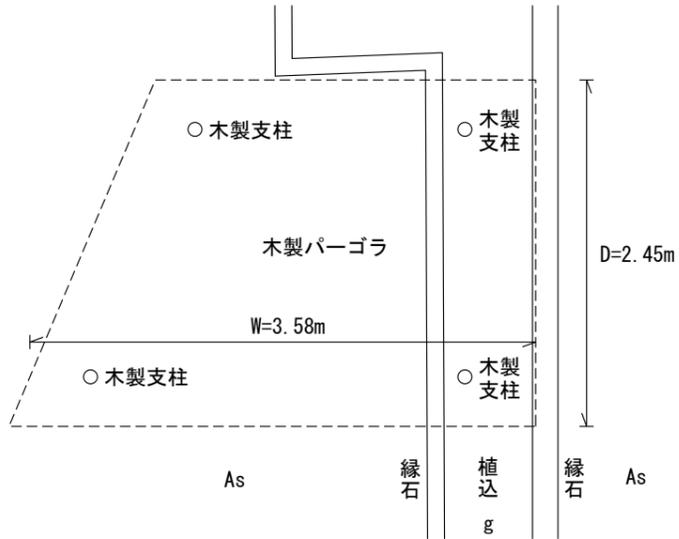


立面図

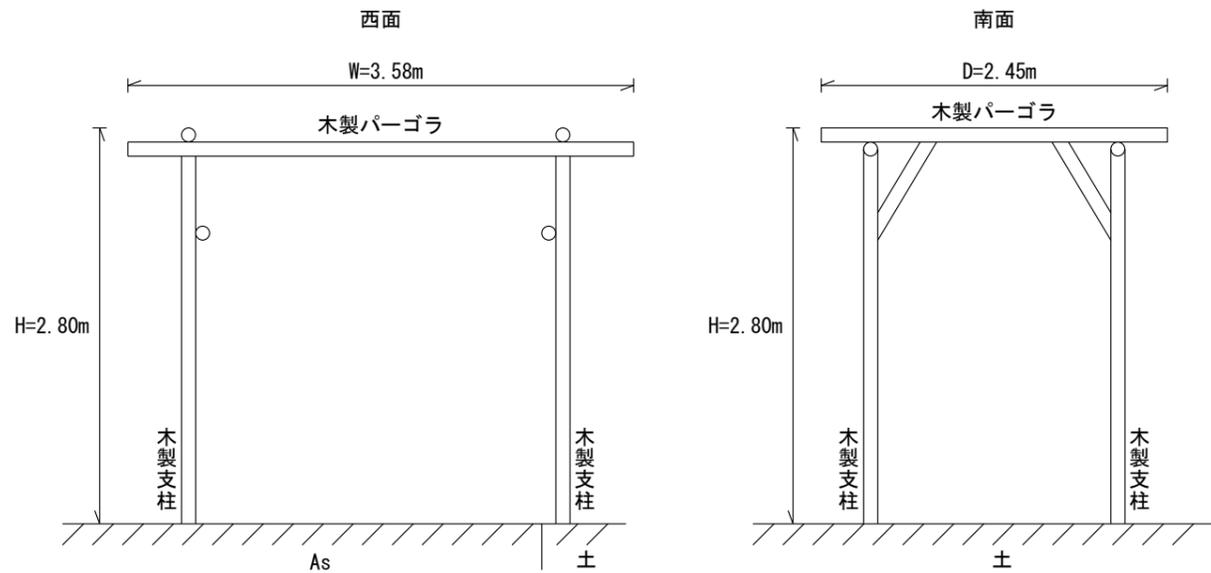


訂正	月	日	株式会社 竹中工務店	承認	作成	名称 日本芸術文化振興会隼町地区建物等調査	設計NO	図面NO I-38	
				主担当	2021.7.30		製図		整理NO
詳細図(104木製パーゴラ)							縮尺 1:50		



平面図

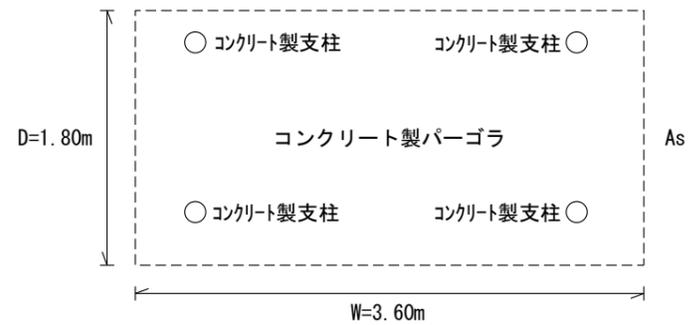


立面図

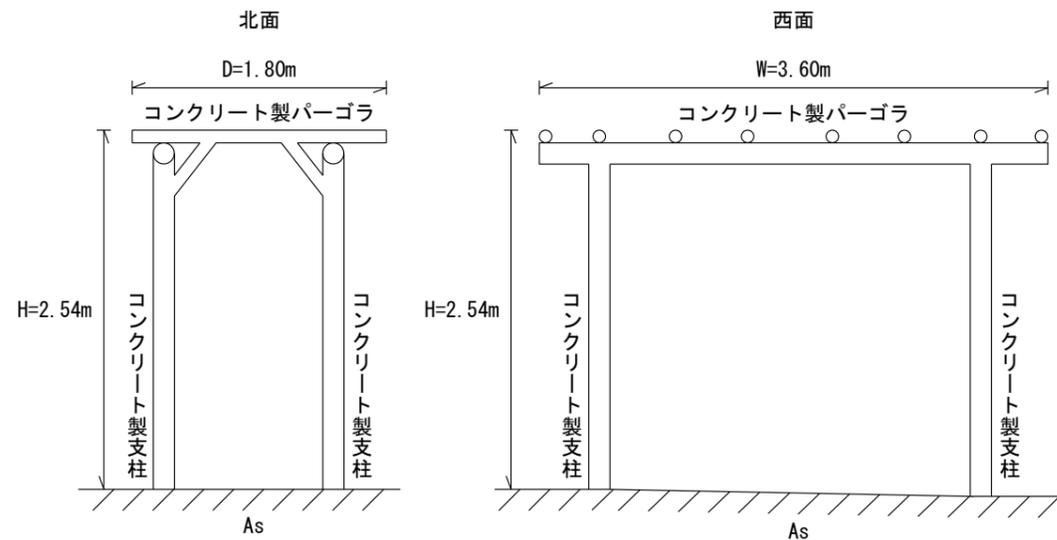


訂正	月	日	株式会社 竹中工務店	承認	作成 2021.7.30	名称 日本芸術文化振興会隼町地区建物等調査	設計NO	図面NO E-39		
				主担当			相当		製図	整理NO
				詳細図 (105コンクリート製パーゴラ)			縮尺 1:50			



平面図

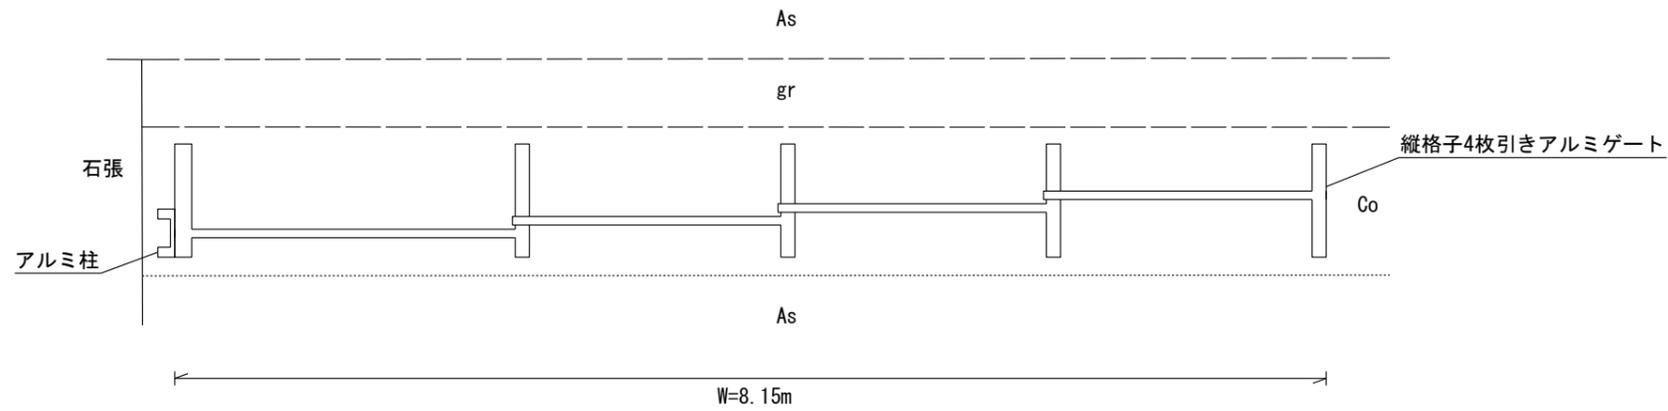


立面図

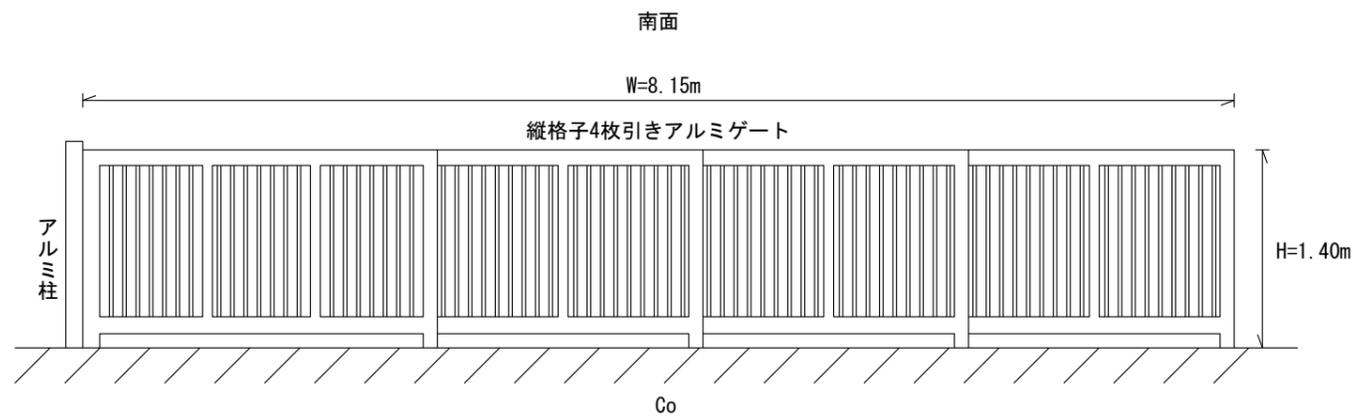


訂正	月	日	株式会社 竹中工務店	承認	作成 2021.7.30	名称 日本芸術文化振興会隼町地区建物等調査	設計NO	図面NO E-40		
				主担当			相当		製図	整理NO
										縮尺 1:50

平面図

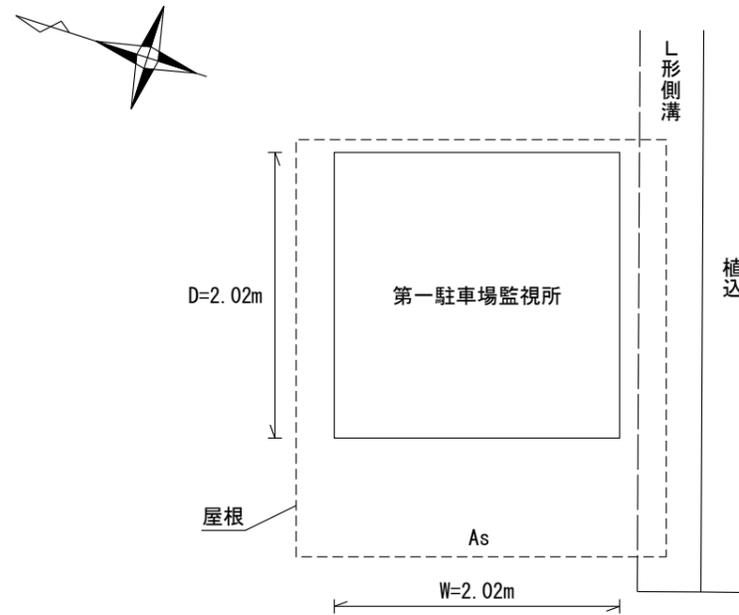

立面図

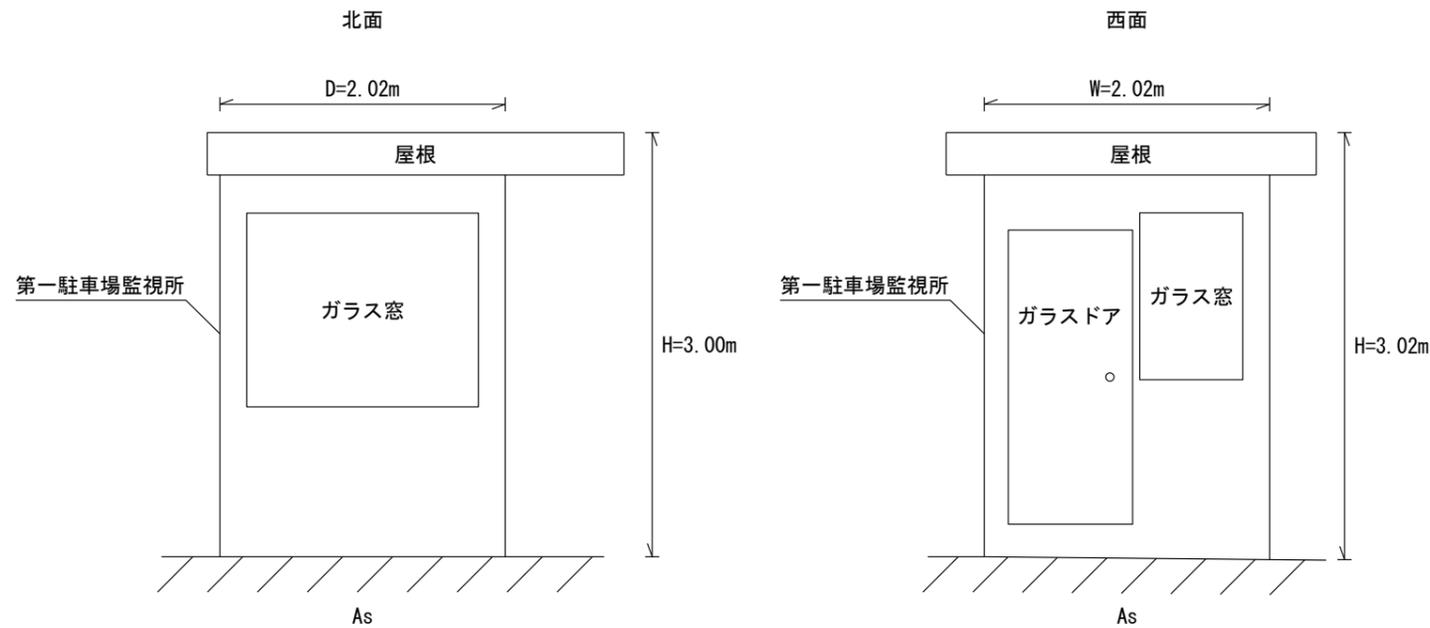

訂正	月	日	株式会社 竹中工務店	承認	作成 2021.7.30	名称 日本芸術文化振興会隼町地区建物等調査	設計NO	図面NO E-41			
				主担当			担当		製図	縮尺 1:50	整理NO
				詳細図(120第一駐車場監視所)							

# 工 作 物 写 真 帳

千代田区隼町13番1、他

2021年8月

株式会社 竹中工務店



1 外灯C  
 H=3.61m  
 のぼり旗取付器具無し  
 スチール製



1 外灯C  
 H=3.61m  
 のぼり旗取付器具無し  
 スチール製



2 案内板  
 H=2.45m  
 W=1.70m  
 D=0.05m  
 支柱0.05m×0.05m  
 アルミ製  
 アクリル板



2 案内板
H=2.45m
W=1.70m
D=0.05m
支柱0.05m×0.05m
アルミ製
アクリル板



3 石積擁壁
H=0.50m~0.90m
L=28.66m
D=0.25m
※立面図有り



3 石積擁壁
H=0.50m~0.90m
L=28.66m
D=0.25m
※立面図有り



4 案内板
H=1.90m
W=2.00m
D=0.05m
支柱0.05m×0.05m
スチール製
アクリル板



4 案内板
H=1.90m
W=2.00m
D=0.05m
支柱0.05m×0.05m
スチール製
アクリル板



5 案内板
H=1.90m
W=0.75m
D=0.05m
支柱0.05m×0.05m
スチール製
アクリル板



5 案内板

H=1.90m


W=0.75m

D=0.05m

支柱0.05m×0.05m

スチール製

アクリル板

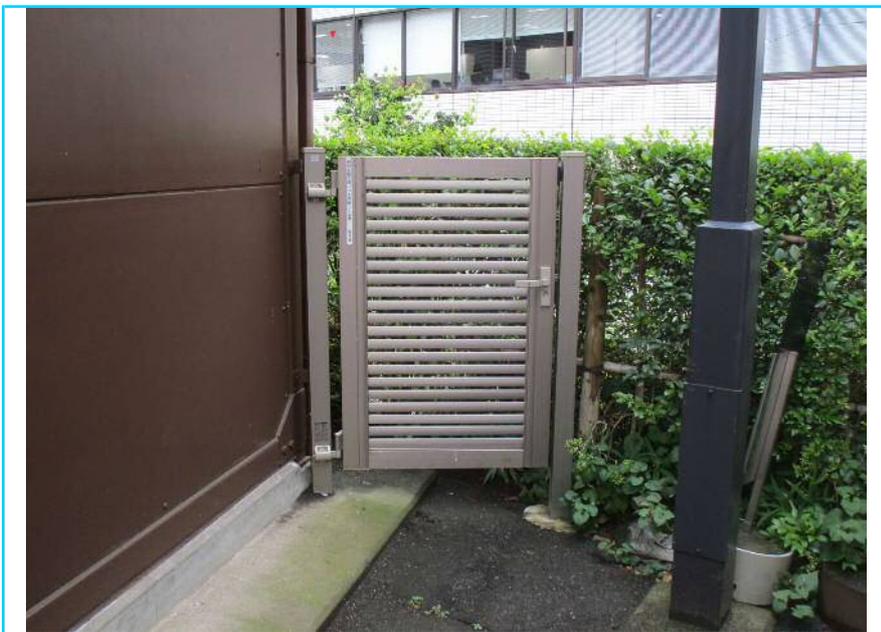

6 横格子片開きアルミ門扉

H=1.43m

W=1.00m



7 石積擁壁A面

H=0.90m~2.27m

L=2.54m

D=0.76m~1.12m

7 石積擁壁B面

H=2.30m~0.88m

L=23.09m

D=1.19m~0.74m

※立面図有り



7 石積擁壁B面  
 H=2.30m~0.88m  
 L=23.09m  
 D=1.19m~0.74m  
 ※立面図有り



7 石積擁壁B面  
 H=2.30m~0.88m  
 L=23.09m  
 D=1.19m~0.74m  
 ※立面図有り



7 石積擁壁B面  
 H=2.30m~0.88m  
 L=23.09m  
 D=1.19m~0.74m  
 ※立面図有り

8 手摺  
 H=0.88m  
 L=24.82m  
 手摺・支柱直径0.035m  
 アルミ製



7 石積擁壁B面

H=2.30m~0.88m

L=23.09m

D=1.19m~0.74m

※立面図有り

8 手摺

H=0.88m

L=24.82m

手摺・支柱直径0.035m

アルミ製



7 石積擁壁B面

H=2.30m~0.88m

L=23.09m

D=1.19m~0.74m

※立面図有り

8 手摺

H=0.88m

L=24.82m

手摺・支柱直径0.035m

アルミ製



7 石積擁壁B面

H=2.30m~0.88m

L=23.09m

D=1.19m~0.74m

※立面図有り

8 手摺

H=0.88m

L=24.82m

手摺・支柱直径0.035m

アルミ製



7 石積擁壁C面

H=0.88m~0.80m

L=3.00m

D=0.73m~0.68m

8 手摺

H=0.88m

L=24.82m

手摺・支柱直径0.035m

アルミ製



7 石積擁壁D面

H=0.80m~0.15m

L=7.63m

D=0.73m~0.52m

8 手摺

H=0.88m

L=24.82m

手摺・支柱直径0.035m

アルミ製



7 石積擁壁D面

H=0.80m~0.15m

L=7.63m

D=0.73m~0.52m

8 手摺

H=0.88m

L=24.82m

手摺・支柱直径0.035m

アルミ製



7 石積擁壁D面

H=0.80m~0.15m

L=7.63m

D=0.73m~0.52m

8 手摺

H=0.88m

L=24.82m

手摺・支柱直径0.035m

アルミ製



7 石積擁壁天端



9 石積擁壁

H=0.10m~1.54m

L=36.33m

D=0.25m


10 手摺

H=0.87m

L=36.28m

手摺・支柱直径0.035m

アルミ製

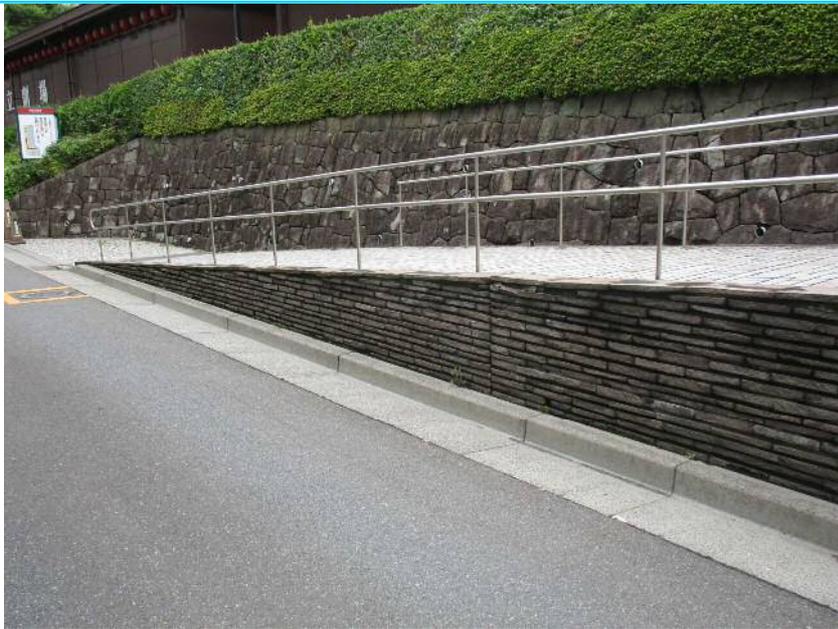

9 石積擁壁  
 H=0.10m~1.54m  
 L=36.33m  
 D=0.25m

10 手摺  
 H=0.87m  
 L=36.28m  
 手摺・支柱直径0.035m  
 アルミ製



9 石積擁壁  
 H=0.10m~1.54m  
 L=36.33m  
 D=0.25m

10 手摺  
 H=0.87m  
 L=36.28m  
 手摺・支柱直径0.035m  
 アルミ製



9 石積擁壁  
 H=0.10m~1.54m  
 L=36.33m  
 D=0.25m

10 手摺  
 H=0.87m  
 L=36.28m  
 手摺・支柱直径0.035m  
 アルミ製



9 石積擁壁
H=0.10m~1.54m
L=36.33m
D=0.25m

10 手摺
H=0.87m
L=36.28m
手摺・支柱直径0.035m
アルミ製



9 石積擁壁
H=0.10m~1.54m
L=36.33m
D=0.25m

10 手摺
H=0.87m
L=36.28m
手摺・支柱直径0.035m
アルミ製



9 石積擁壁
H=0.10m~1.54m
L=36.33m
D=0.25m

10 手摺
H=0.87m
L=36.28m
手摺・支柱直径0.035m
アルミ製



11 外灯G  
H=4.31m  
スチール製



12 プラスチック製竹垣  
H=1.90m  
L=5.64m  
D=0.06m



12 プラスチック製竹垣  
H=1.90m  
L=5.64m  
D=0.06m



13 横格子片開きアルミ門扉

H=1.50m

W=1.20m



14 手摺

H=0.87m

L=2.00m

手摺・支柱直径0.035m

アルミ製

※立面図有り



15 案内板

H=1.90m

W=0.20m

D=0.08m

アルミ製



15 案内板

H=1.90m

W=0.20m

D=0.08m

アルミ製



16 看板

H=1.10m

W=0.60m

D=0.05m

スチール製



16 看板

H=1.10m

W=0.60m

D=0.05m

スチール製



17 看板

H=2.70m

W=0.77m

D=0.77m

アルミ製

※立面図有り

18 コンクリート土留

H=0.00m~0.87m

L=3.90m

D=0.20m



17 看板

H=2.70m

W=0.77m

D=0.77m

アルミ製

※立面図有り

18 コンクリート土留

H=0.00m~0.87m

L=3.90m

D=0.20m



19 コンクリート土留

H=0.02m~0.85m

L=30.18m

D=0.18m~0.34m



19 コンクリート土留

H=0.02m~0.85m

L=30.18m

D=0.18m~0.34m



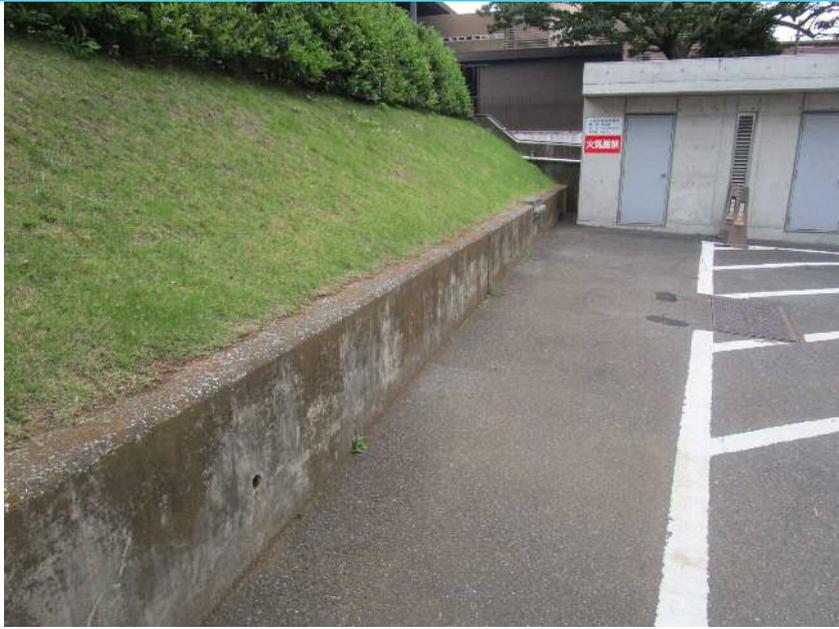

19 コンクリート土留

H=0.02m~0.85m

L=30.18m

D=0.18m~0.34m



19 コンクリート土留

H=0.02m~0.85m

L=30.18m

D=0.18m~0.34m



20 外灯D

H=4.72m

中型

のぼり旗取付器具付き  
(のぼり旗付き)

スチール製



20 外灯D  
 H=4.72m  
 中型  
 のぼり旗取付器具付き  
 (のぼり旗付き)  
 スチール製



21 コンクリート擁壁  
 H=1.65m~4.56m  
 L=13.69m  
 D=0.20m~0.48m



21 コンクリート擁壁  
 H=1.65m~4.56m  
 L=13.69m  
 D=0.20m~0.48m



22 コンクリート擁壁

H=4.56m~0.60m

L=18.30m

D=0.30m



22 コンクリート擁壁

H=4.56m~0.60m

L=18.30m


D=0.30m



23 縦格子アルミフェンス

H=1.25m

L=22.61m

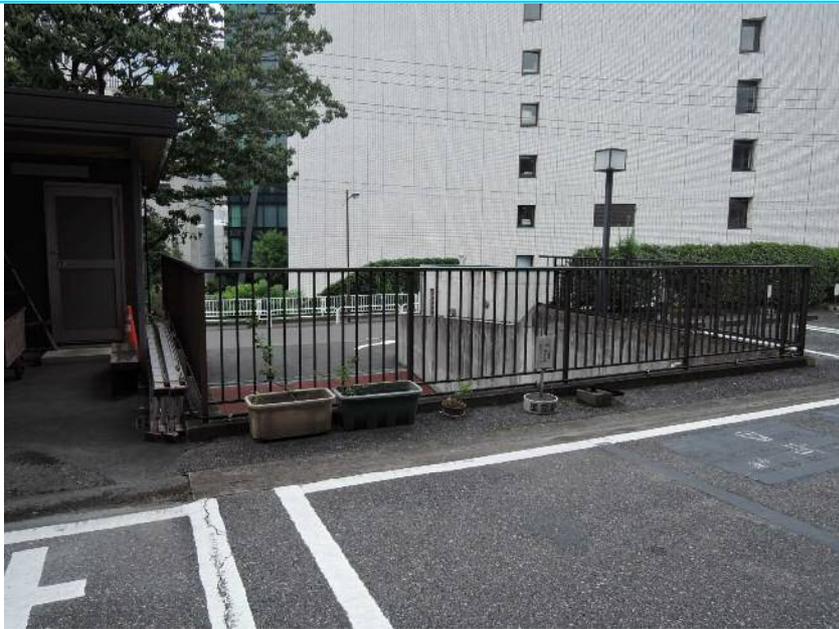

23 縦格子アルミフェンス

H=1.25m

L=22.61m



24 コンクリート土留

H=0.60m~0.62m

L=34.77m

D=0.15m~0.20m



24 コンクリート土留

H=0.60m~0.62m

L=34.77m

D=0.15m~0.20m



24 コンクリート土留

H=0.60m~0.62m

L=34.77m

D=0.15m~0.20m



24 コンクリート土留

H=0.60m~0.62m

L=34.77m

D=0.15m~0.20m



24 コンクリート土留

H=0.60m~0.62m

L=34.77m

D=0.15m~0.20m



25 ボラードa

H=0.70m

D=0.11m

5本

アルミ製



26 コンクリート土留

H=0.60m~H=1.14m

L=25.45m

D=0.15m~0.19m



26 コンクリート土留

H=0.60m~H=1.14m

L=25.45m

D=0.15m~0.19m



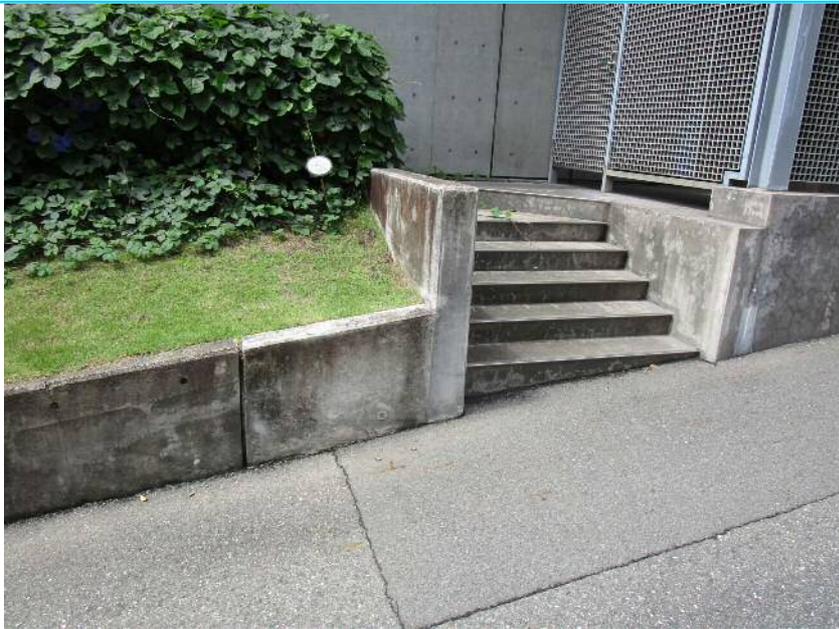

26 コンクリート土留

H=0.60m~H=1.14m

L=25.45m

D=0.15m~0.19m



27 ボラードbタイプ

H=0.70m

D=0.05m

3本

アルミ製



28 ガードパイプ

H=0.72m

L=15.21m

スチール製

※立面図有り



28 ガードパイプ

H=0.72m

L=15.21m

スチール製

※立面図有り



29 コンクリート土留

H=0.10m~0.66m

L=21.07m

D=0.14m



29 コンクリート土留

H=0.10m~0.66m

L=21.07m

D=0.14m



30 案内板
H=1.80m
W=1.05m
D=0.08m
アルミ製



30 案内板
H=1.80m
W=1.05m
D=0.08m
アルミ製



31 掲示板
H=0.98m
W=1.12m
D=0.08m
アルミ製
アクリル戸



31 掲示板


H=0.98m

W=1.12m

D=0.08m

アルミ製

アクリル戸

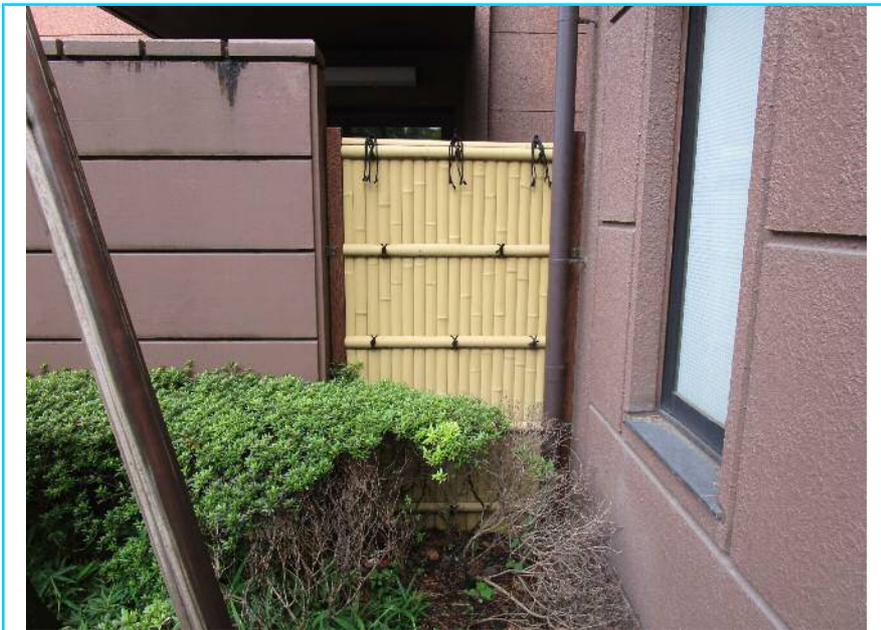

32 プラスチック製竹垣

H=1.80m

W=1.07m

D=0.06m



33 コンクリート土留

H=0.38m~0.55m

北面 L=1.23m

西面 L=19.35m

D=0.19m

東西南北4面 L=40.90m

※西面立面図有り



33 コンクリート土留  
 H=0.38m~0.55m  
 西面 L=19.35m  
 D=0.19m  
 東西南北4面 L=40.90m  
 ※西面立面図有り



33 コンクリート土留  
 H=0.38m~0.55m  
 西面 L=19.35m  
 D=0.19m  
 東西南北4面 L=40.90m  
 ※西面立面図有り



33 コンクリート土留  
 H=0.38m~0.55m  
 西面 L=19.35m  
 南面 L=1.20m  
 D=0.19m  
 東西南北4面 L=40.90m  
 ※西面立面図有り



33 コンクリート土留  
 H=0.38m~0.55m  
 南面 L=1.20m  
 東面 L=19.12m  
 D=0.19m  
 東西南北4面 L=40.90m



33 コンクリート土留  
 H=0.38m~0.55m  
 東面 L=19.12m  
 D=0.19m  
 東西南北4面 L=40.90m



34 案内板  
 H=1.50m  
 W=0.20m  
 D=0.08m  
 アルミ製



34 案内板

H=1.50m

W=0.20m

D=0.08m

アルミ製



35 看板

H=1.50m

W=2.70m

D=0.28m

コンクリート製

※立面図有り



35 看板

H=1.50m

W=2.70m

D=0.28m

コンクリート製

※立面図有り



36 掲示板  
 H=2.15m  
 W=2.60m  
 D=0.30m  
 支柱0.20m×0.20m  
 アルミ製  
 アクリル戸  
 ※立面図有り



36 掲示板  
 H=2.15m  
 W=2.60m  
 D=0.30m  
 支柱0.20m×0.20m  
 アルミ製  
 アクリル戸  
 ※立面図有り



37 掲示板  
 H=1.85m  
 W=1.30m  
 D=0.15m  
 支柱0.07m×0.07m  
 アルミ製  
 アクリル戸  
 ※立面図有り



37 掲示板

H=1.85m

W=1.30m

D=0.15m

支柱0.07m×0.07m

アルミ製

アクリル戸

※立面図有り



38 案内板

H=1.50m

W=0.90m

D=0.08m (D=0.69m)

アルミ製




38 案内板

H=1.50m

W=0.90m

D=0.08m (D=0.69m)

アルミ製

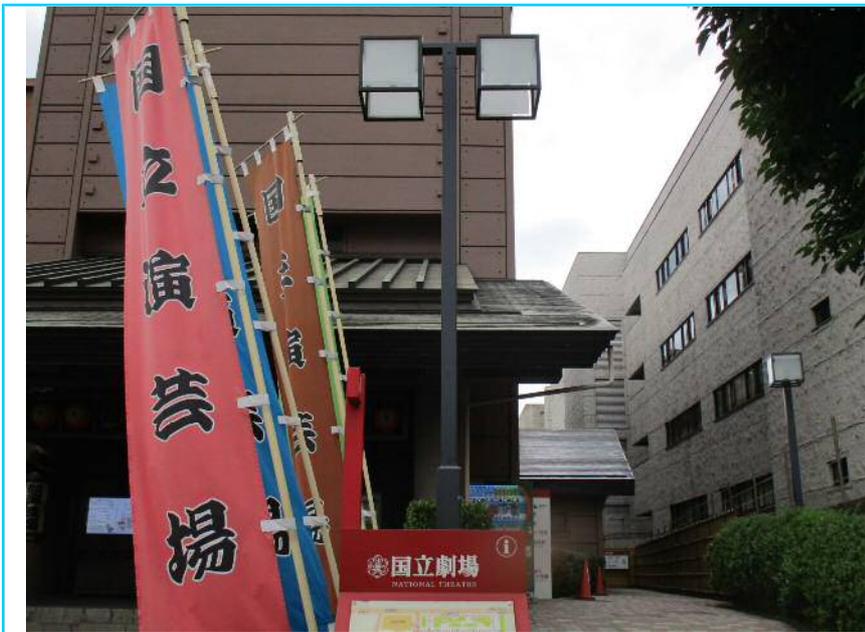

39 外灯E  
 H=4.24m  
 中型  
 照明2基  
 のぼり旗取付器具無し  
 スチール製



39 外灯E  
 H=4.24m  
 中型  
 照明2基  
 のぼり旗取付器具無し  
 スチール製



40 コンクリート土留  
 H=0.34m~1.15m  
 北面 L=7.08m  
 D=0.18m  
 東西南北4面 L=15.60m



40 コンクリート土留
H=0.34m~1.15m
南面 L=7.08m
東面 L=0.72m
D=0.18m
東西南北4面 L=15.60m



41 案内板
H=2.00m
W=0.55m
D=0.10m
アルミ製



41 案内板
H=2.00m
W=0.55m
D=0.10m
アルミ製



42 プラスチック製竹垣

H=1.90m

L=29.71m

D=0.06m



42 プラスチック製竹垣

H=1.90m

L=29.71m

D=0.06m



43 案内板

H=1.60m

W=1.23m

D=0.08m

支柱0.08m×0.06m

アルミ製

アクリル板



43 案内板

H=1.60m

W=1.23m

D=0.08m

支柱0.08m×0.06m

アルミ製

アクリル板



44 コンクリート土留

H=1.21m

L=8.90m

D=0.20m



45 案内板

H=1.70m

W=2.34m

D=0.13m

支柱0.13m×0.13m

アルミ製



45 案内板

H=1.70m

W=2.34m

D=0.13m

支柱0.13m×0.13m

アルミ製



45 案内板

H=1.70m

W=2.34m

D=0.13m

支柱0.13m×0.13m

アルミ製



46 案内板

H=1.50m

W=1.70m

D=0.13m

支柱0.13m×0.13m

アルミ製



46 案内板

H=1.50m

W=1.70m

D=0.13m

支柱0.13m×0.13m

アルミ製



47 案内板

H=1.60m

W=1.46m

D=0.13m

支柱0.13m×0.13m

アルミ製



47 案内板

H=1.60m

W=1.46m

D=0.13m

支柱0.13m×0.13m

アルミ製



48 掲示板
H=1.90m
W=1.80m
D=0.15m
支柱0.08m×0.08m
アルミ製
アクリル戸
スチール製支柱
※立面図有り



48 掲示板
H=1.90m
W=1.80m
D=0.15m
支柱0.08m×0.08m
アルミ製
アクリル戸
スチール製支柱
※立面図有り



49 ボラードa
H=0.64m
D=0.11m
アルミ製



50 ガーデンライトd  
 H=0.80m  
 W=0.16m  
 D=0.33m  
 アルミ製



50 ガーデンライトd  
 H=0.80m  
 W=0.16m  
 D=0.33m  
 アルミ製



51 案内板  
 H=2.52m  
 W=1.02m  
 D=0.08m  
 アルミ製



51 案内板

H=2.52m

W=1.02m

D=0.08m

アルミ製



52 掲示板

H=3.07m

W=10.32m

D=0.42m

コンクリート製

ガラス戸

※立面図有り



52 掲示板

H=3.07m

W=10.32m

D=0.42m

コンクリート製

ガラス戸

※立面図有り



52 掲示板

H=3.07m

W=10.32m

D=0.42m

コンクリート製

ガラス戸

※立面図有り



53 看板

H=1.80m

W=2.20m

D=0.58m

アルミ製

※立面図有り



53 看板

H=1.80m

W=2.20m

D=0.58m

アルミ製

※立面図有り



54 ガーデンライトc

H=0.98m

W=0.20m

D=0.20m

アルミ製照明

スチール製支柱



54 ガーデンライトc

H=0.98m

W=0.20m

D=0.20m

アルミ製照明

スチール製支柱



55 掲揚ポール

H=7.79~8.98m

D=0.12m

3本

アルミ製



56 看板A

H=1.65m

W=0.72m

D=0.15m

木製



56 看板A

H=1.65m

W=0.72m

D=0.15m

木製



57 看板B

H=1.35m

W=0.20m

スチール製



57 看板B
H=1.35m
W=0.20m
スチール製



58 石



58 石



59 外灯A
H=7.45m
大型
照明2基
のぼり旗取付器具付き (のぼり旗付き)
スチール製



59 外灯A
H=7.45m
大型
照明2基
のぼり旗取付器具付き (のぼり旗付き)
スチール製



60 案内板
H=1.50m
W=1.70m
D=0.13m
支柱0.13m×0.13m
アルミ製



60 案内板
H=1.50m
W=1.70m
D=0.13m
支柱0.13m×0.13m
アルミ製



61 掲示板
H=3.04m
W=10.32m
D=0.42m
コンクリート製
ガラス戸
※立面図有り



61 掲示板
H=3.04m
W=10.32m
D=0.42m
コンクリート製
ガラス戸
※立面図有り



61 掲示板

H=3.04m

W=10.32m

D=0.42m

コンクリート製

ガラス戸

※立面図有り



62 案内板

H=2.50m

W=1.02m

D=0.08m

アルミ製



62 案内板

H=2.50m

W=1.02m

D=0.08m

アルミ製




63 ガーデンライトe

H=0.56m

D=0.12m

アルミ製

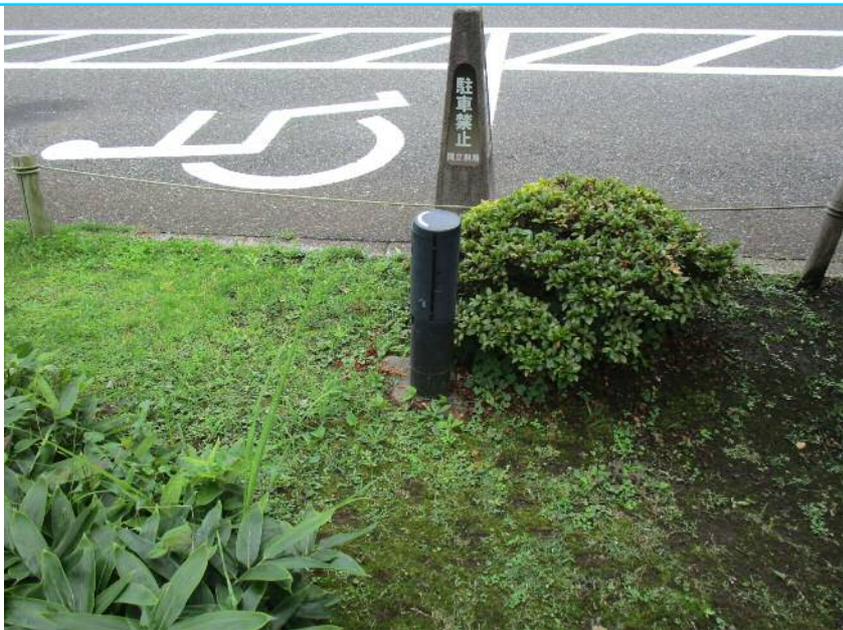

63 ガーデンライトe

H=0.56m

D=0.12m

アルミ製



64 看板付交通標識

H=2.45m



64 看板付交通標識

H=2.45m



65 掲示板

H=1.83m

W=1.30m

D=0.15m

支柱0.08m×0.08m

アルミ製

アクリル戸

スチール製支柱

※立面図有り



65 掲示板

H=1.83m

W=1.30m

D=0.15m

支柱0.08m×0.08m

アルミ製

アクリル戸

スチール製支柱

※立面図有り



66 ボラードa
H=0.70m
D=0.11m
アルミ製



67 案内板
H=1.40m
W=0.94m
D=0.13m
支柱0.13m×0.13m
アルミ製



67 案内板
H=1.40m
W=0.94m
D=0.13m
支柱0.13m×0.13m
アルミ製



68 木製土留

H=0.45m



68 木製土留

H=0.45m



68 木製土留

H=0.45m



68 木製土留
H=0.45m



69 木製土留
H=0.45m



69 木製土留
H=0.45m



69 木製土留

H=0.45m



69 木製土留

H=0.45m



70 案内板

H=2.30m

W=1.70m

D=0.13m

支柱0.13m×0.13m

アルミ製




70 案内板
H=2.30m
W=1.70m
D=0.13m
支柱0.13m×0.13m
アルミ製



71 案内板
H=1.21m
W=0.22m
D=0.06m
アルミ製



71 案内板
H=1.21m
W=0.22m
D=0.06m
アルミ製

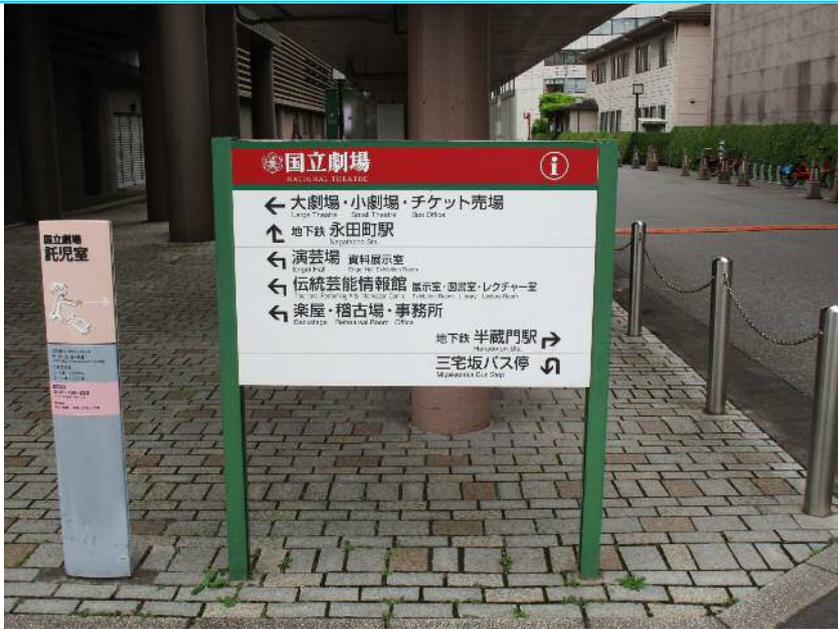

72 案内板
H=1.47m
W=1.23m
D=0.08m
支柱0.08m×0.06m
アルミ製
アクリル板



72 案内板
H=1.47m
W=1.23m
D=0.08m
支柱0.08m×0.06m
アルミ製
アクリル板



73 外灯F
H=3.53m
カーブミラー付
スチール製



74 看板

H=1.89m

W=0.36m×2面

D=0.06m

アルミ製



74 看板

H=1.89m

W=0.36m×2面

D=0.06m

アルミ製



75 縦格子4枚引きアルミゲート

H=1.40m

W=8.15m

※立面図有り



75 縦格子4枚引きアルミゲート

H=1.40m

W=8.15m

※立面図有り



75 縦格子4枚引きアルミゲート

H=1.40m

W=8.15m

※立面図有り



75 縦格子4枚引きアルミゲート

H=1.40m

W=8.15m

※立面図有り



76 縦格子アルミフェンス

H=1.50m

L=7.96m



76 縦格子アルミフェンス

H=1.50m

L=7.96m



77 コンクリートフェンス基礎

H=0.17m~0.57m

L=8.19m

D=0.20m



77 コンクリートフェンス基礎

H=0.17m~0.57m

L=8.19m

D=0.20m



78 縦格子アルミフェンス

H=1.50m

L=4.27m

アルミ製

※立面図有り




79 縦格子4枚引きアルミゲート

H=1.40m

W=8.15m

※立面図有り

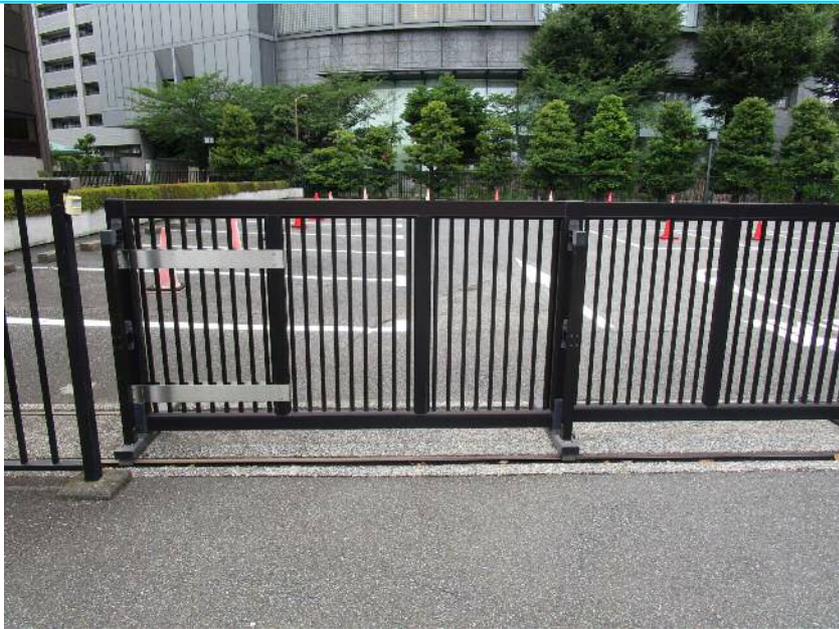

79 縦格子4枚引きアルミゲート

H=1.40m

W=8.15m

※立面図有り



79 縦格子4枚引きアルミゲート

H=1.40m

W=8.15m

※立面図有り



79 縦格子4枚引きアルミゲート

H=1.40m

W=8.15m

※立面図有り



80 メッシュスチールフェンス

H=1.50m

L=1.40m



81 案内板

H=2.76m

W=1.70m

D=0.10m

支柱0.10m×0.10m

スチール製

アクリル板



81 案内板

H=2.76m

W=1.70m

D=0.10m

支柱0.10m×0.10m

スチール製

アクリル板



82 看板  
 H=1.75m  
 W=0.20m  
 D=0.08m  
 アルミ製



82 看板  
 H=1.75m  
 W=0.20m  
 D=0.08m  
 アルミ製



83 石積擁壁A面  
 H=0.41m~1.52m  
 L=25.31m  
 D=0.53m~0.91m  
 ※立面図有り



83 石積擁壁A面

H=0.41m~1.52m

L=25.31m

D=0.53m~0.91m

※立面図有り



83 石積擁壁A面

H=0.41m~1.52m

L=25.31m

D=0.53m~0.91m

※立面図有り



83 石積擁壁A面

H=0.41m~1.52m

L=25.31m

D=0.53m~0.91m

※立面図有り



83 石積擁壁A面  
 H=0.41m~1.52m  
 L=25.31m  
 D=0.53m~0.91m  
 ※立面図有り



83 石積擁壁A面  
 H=0.41m~1.52m  
 L=25.31m  
 D=0.53m~0.91m  
 ※立面図有り



83 石積擁壁A面  
 H=0.41m~1.52m  
 L=25.31m  
 D=0.53m~0.91m  
 ※立面図有り



83 石積擁壁B面

H=1.52m~1.42m

L=16.60m

D=0.85m~0.90m



83 石積擁壁B面

H=1.52m~1.42m

L=16.60m

D=0.85m~0.90m



83 石積擁壁B面

H=1.52m~1.42m

L=16.60m

D=0.85m~0.90m



83 石積擁壁B面

H=1.52m~1.42m

L=16.60m

D=0.85m~0.90m



83 石積擁壁B面

H=1.52m~1.42m

L=16.60m

D=0.85m~0.90m



83 石積擁壁C面

H=1.42m~0.90m

L=6.10m

D=0.87m~0.68m



83 石積擁壁C面

H=1.42m~0.90m

L=6.10m

D=0.87m~0.68m



83 石積擁壁D面

H=0.90m~0.02m

L=14.37m

D=0.70m~0.40m



83 石積擁壁D面

H=0.90m~0.02m

L=14.37m

D=0.70m~0.40m



83 石積擁壁D面

H=0.90m~0.02m

L=14.37m

D=0.70m~0.40m



83 石積擁壁D面

H=0.90m~0.02m

L=14.37m

D=0.70m~0.40m



83 石積擁壁D面

H=0.90m~0.02m

L=14.37m

D=0.70m~0.40m



83 石積擁壁天端



83 石積擁壁天端



84 ガーデンライトa

H=0.64m

W=0.10m

D=0.10m

アルミ製



84 ガーデンライトa

H=0.64m

W=0.10m

D=0.10m

アルミ製



85 縦格子アルミフェンス

H=1.50m~1.55m

L=61.34m



85 縦格子アルミフェンス

H=1.50m~1.55m

L=61.34m



85 縦格子アルミフェンス  
H=1.50m~1.55m  
L=61.34m



85 縦格子アルミフェンス  
H=1.50m~1.55m  
L=61.34m



86 縦格子片開きアルミ門扉  
H=1.50m  
W=0.92m



87 縦格子アルミフェンス

H=1.50m

L=13.84m



87 縦格子アルミフェンス

H=1.50m

L=13.84m



88 縦格子アルミフェンス

H=1.80m

L=0.92m

89 縦格子片開きアルミ門扉

H=1.80m

W=0.84m

90 縦格子アルミフェンス

H=1.80m

L=0.73m




91 中継車端子盤

H=1.90m

W=1.10m

D=0.55m

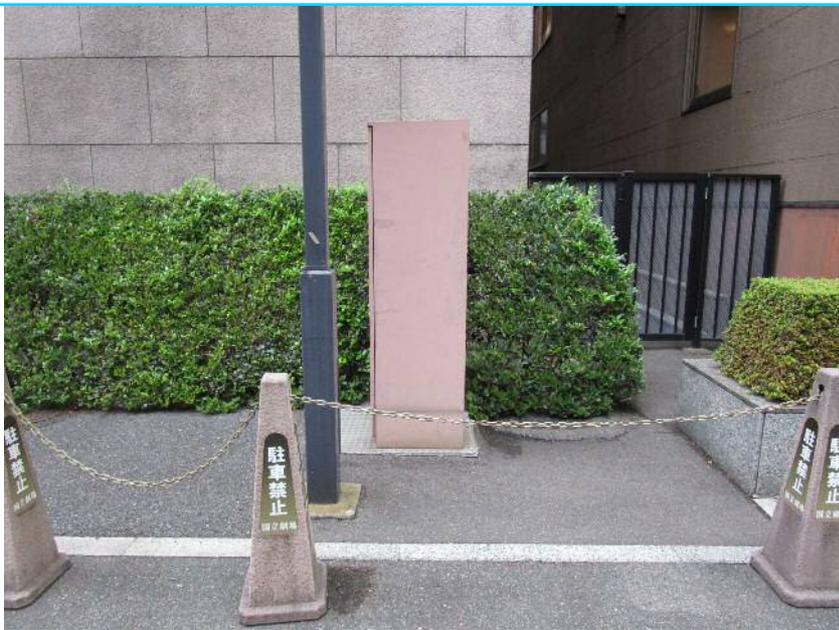

91 中継車端子盤

H=1.90m

W=1.10m

D=0.55m



92 ボラードc

H=0.83m

D=0.10m

46本

アルミ製



92 ボラードc

H=0.83m

D=0.10m

46本

アルミ製



93 外灯B1

H=3.52m

のぼり旗取付器具付き  
(のぼり旗付き)

スチール製



93 外灯B1

H=3.52m

のぼり旗取付器具付き  
(のぼり旗付き)

スチール製



94 縦格子アルミフェンス

H=2.00m

L=7.42m



95 コンクリート土留

H=0.18m~0.07m

L=32.91m

D=0.18m



95 コンクリート土留

H=0.18m~0.07m

L=32.91m

D=0.18m



95 コンクリート土留

H=0.18m~0.07m

L=32.91m

D=0.18m



96 石積擁壁

H=0.11m~0.45m

L=21.45m

D=0.25m~0.30m



96 石積擁壁

H=0.11m~0.45m

L=21.45m

D=0.25m~0.30m




97 石積擁壁

H=0.45m~0.50m

L=4.88m

D=0.25m

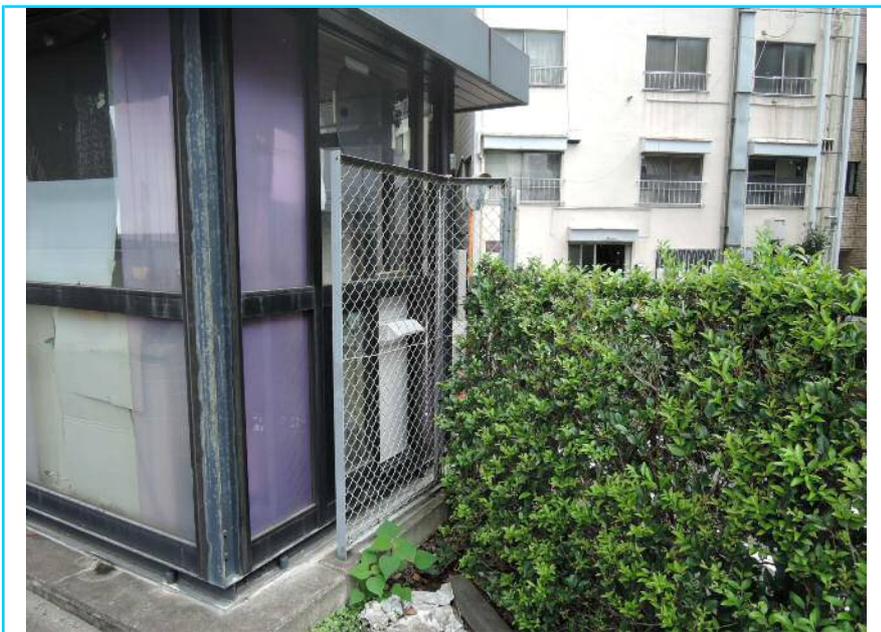

98 メッシュスチールフェンス

H=2.00m

L=1.35m



99 メッシュスチールフェンス

H=2.00m

L=2.00m



100 メッシュスチールフェンス  
 H=1.30m~1.35m  
 L=44.92m



100 メッシュスチールフェンス  
 H=1.30m~1.35m  
 L=44.92m



101 メッシュスチールフェンス  
 H=1.30m  
 L=1.00m

102 メッシュ両開きスチール門扉  
 H=1.30m  
 W=1.80m



103 メッシュスチールフェンス

H=1.25m~1.30m

L=40.54m



103 メッシュスチールフェンス

H=1.25m~1.30m

L=40.54m



103 メッシュスチールフェンス

H=1.25m~1.30m

L=40.54m



104 木製パーゴラ

H=2.80m

W=3.58m

D=2.45m

※立面図有り



104 木製パーゴラ

H=2.80m

W=3.58m

D=2.45m

※立面図有り



104 木製パーゴラ

H=2.80m

W=3.58m

D=2.45m

※立面図有り



104 木製パーゴラ

H=2.80m

W=3.58m

D=2.45m

※立面図有り



105 コンクリート製パーゴラ

H=2.54m

W=3.60m

D=1.80m

※立面図有り



105 コンクリート製パーゴラ

H=2.54m

W=3.60m

D=1.80m

※立面図有り




105 コンクリート製パーゴラ  
 H=2.54m  
 W=3.60m  
 D=1.80m  
 ※立面図有り



105 コンクリート製パーゴラ  
 H=2.54m  
 W=3.60m  
 D=1.80m  
 ※立面図有り



106 案内板  
 H=2.72m  
 W=1.70m  
 D=0.10m  
 支柱0.10m×0.10m  
 スチール製  
 アクリル板

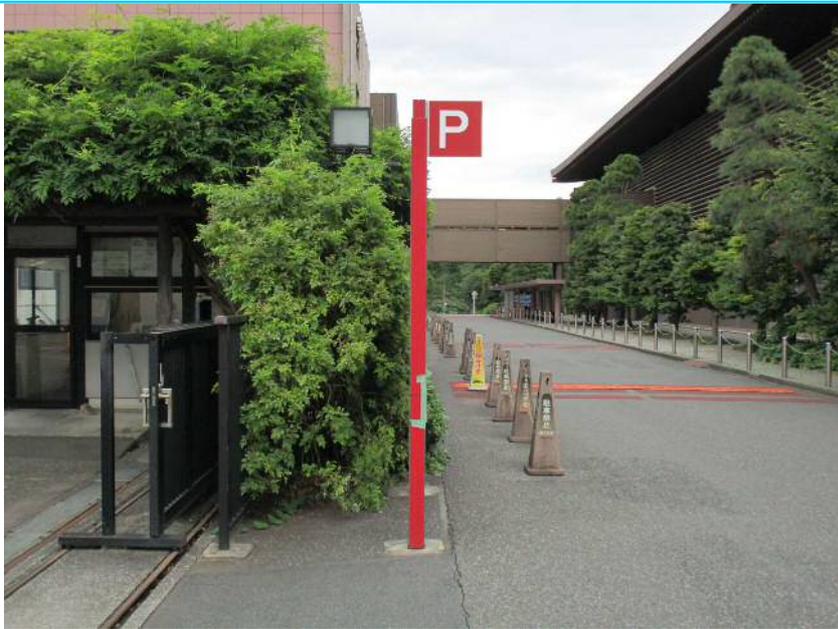

106 案内板

H=2.72m

W=1.70m

D=0.10m

支柱0.10m×0.10m

スチール製

アクリル板



107 縦格子アルミフェンス

H=1.50m

L=2.20m



108 縦格子4枚引きアルミゲート

H=1.40m

W=8.15m

※立面図有り



108 縦格子4枚引きアルミゲート

H=1.40m

W=8.15m

※立面図有り



108 縦格子4枚引きアルミゲート

H=1.40m

W=8.15m

※立面図有り



108 縦格子4枚引きアルミゲート

H=1.40m

W=8.15m


※立面図有り




109 縦格子アルミフェンス  
 H=1.50m  
 L=3.00m



110 外灯B2  
 H=3.55m  
 のぼり旗取付器具付き  
 (のぼり旗無し)  
 スチール製

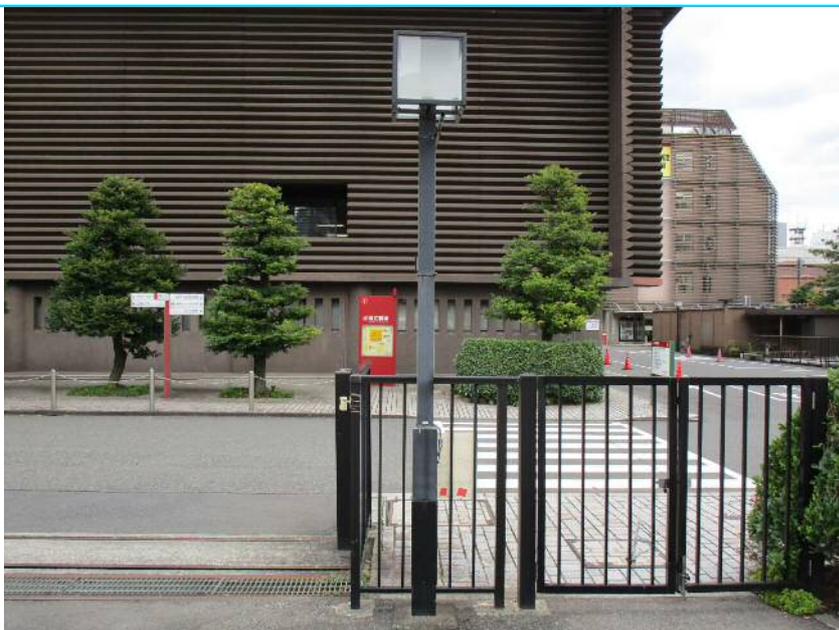

110 外灯B2  
 H=3.55m  
 のぼり旗取付器具付き  
 (のぼり旗無し)  
 スチール製

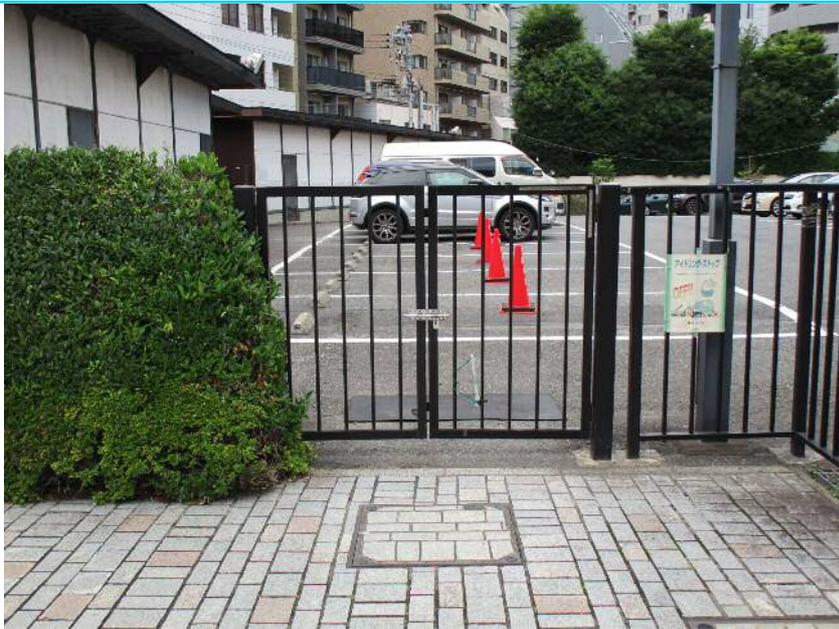

111 縦格子両開きアルミ門扉

H=1.50m

W=2.00m



112 舗装境天然石



113 ガーデンライトb

H=0.98m

W=0.15m

D=0.15m

アルミ製



113 ガーデンライトb

H=0.98m

W=0.15m

D=0.15m

アルミ製



114 案内板

H=2.42m

W=1.70m

W=0.94m

D=0.13m

支柱0.13m×0.13m

アルミ製



114 案内板

H=2.42m

W=1.70m

W=0.94m

D=0.13m

支柱0.13m×0.13m

アルミ製



115 案内板

H=2.50m

W=1.02m

D=0.08m

アルミ製



115 案内板

H=2.50m

W=1.02m

D=0.08m

アルミ製



116 案内板

H=1.53m

W=1.23m

D=0.08m

支柱0.08m×0.06m

アルミ製

アクリル板



116 案内板

H=1.53m

W=1.23m

D=0.08m

支柱0.08m×0.06m

アルミ製

アクリル板



117 万年塀

H=3.00m

L=34.14m



117 万年塀

H=3.00m

L=34.14m



117 万年塀

H=3.00m

L=34.14m



118 方開きスチール門扉

H=2.20m

W=0.90m




119 メッシュスチールフェンス

H=1.50m~2.15m

L=23.04m



119 メッシュスチールフェンス  
 H=1.50m~2.15m  
 L=23.04m

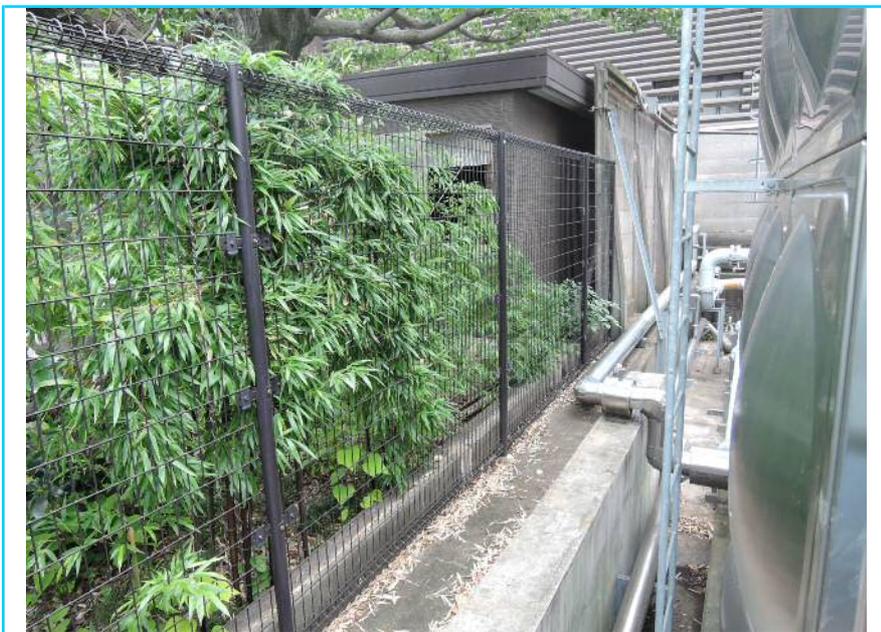

119 メッシュスチールフェンス  
 H=1.50m~2.15m  
 L=23.04m



120 第一駐車場監視所  
 H=3.02m  
 W=2.02m  
 D=2.02m  
 ※立面図有り



120 第一駐車場監視所

H=3.02m

W=2.02m

D=2.02m

※立面図有り




120 第一駐車場監視所

H=3.02m

W=2.02m

D=2.02m

※立面図有り

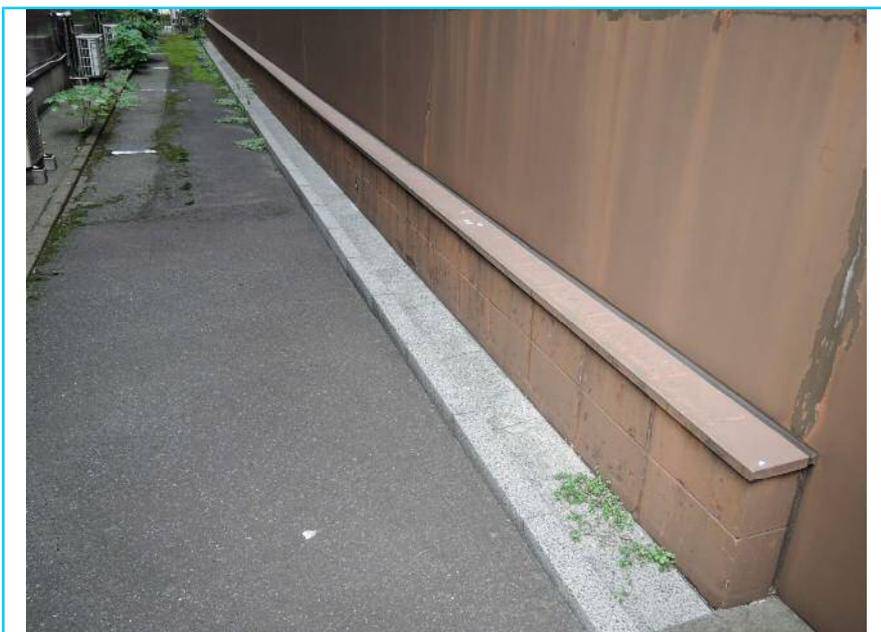

121 コンクリートブロック

H=0.46m~0.77m

L=32.45m

D=0.15m



121 コンクリートブロック

H=0.46m~0.77m

L=32.45m

D=0.15m



122 コンクリート土留

L=21.45m

D=0.20m



122 コンクリート土留

L=21.45m

D=0.20m



122 コンクリート土留  
 L=21.45m  
 D=0.20m



123 コンクリート擁壁  
 H=6.35m  
 L=13.22m



123 コンクリート擁壁  
 H=6.35m  
 L=13.22m