
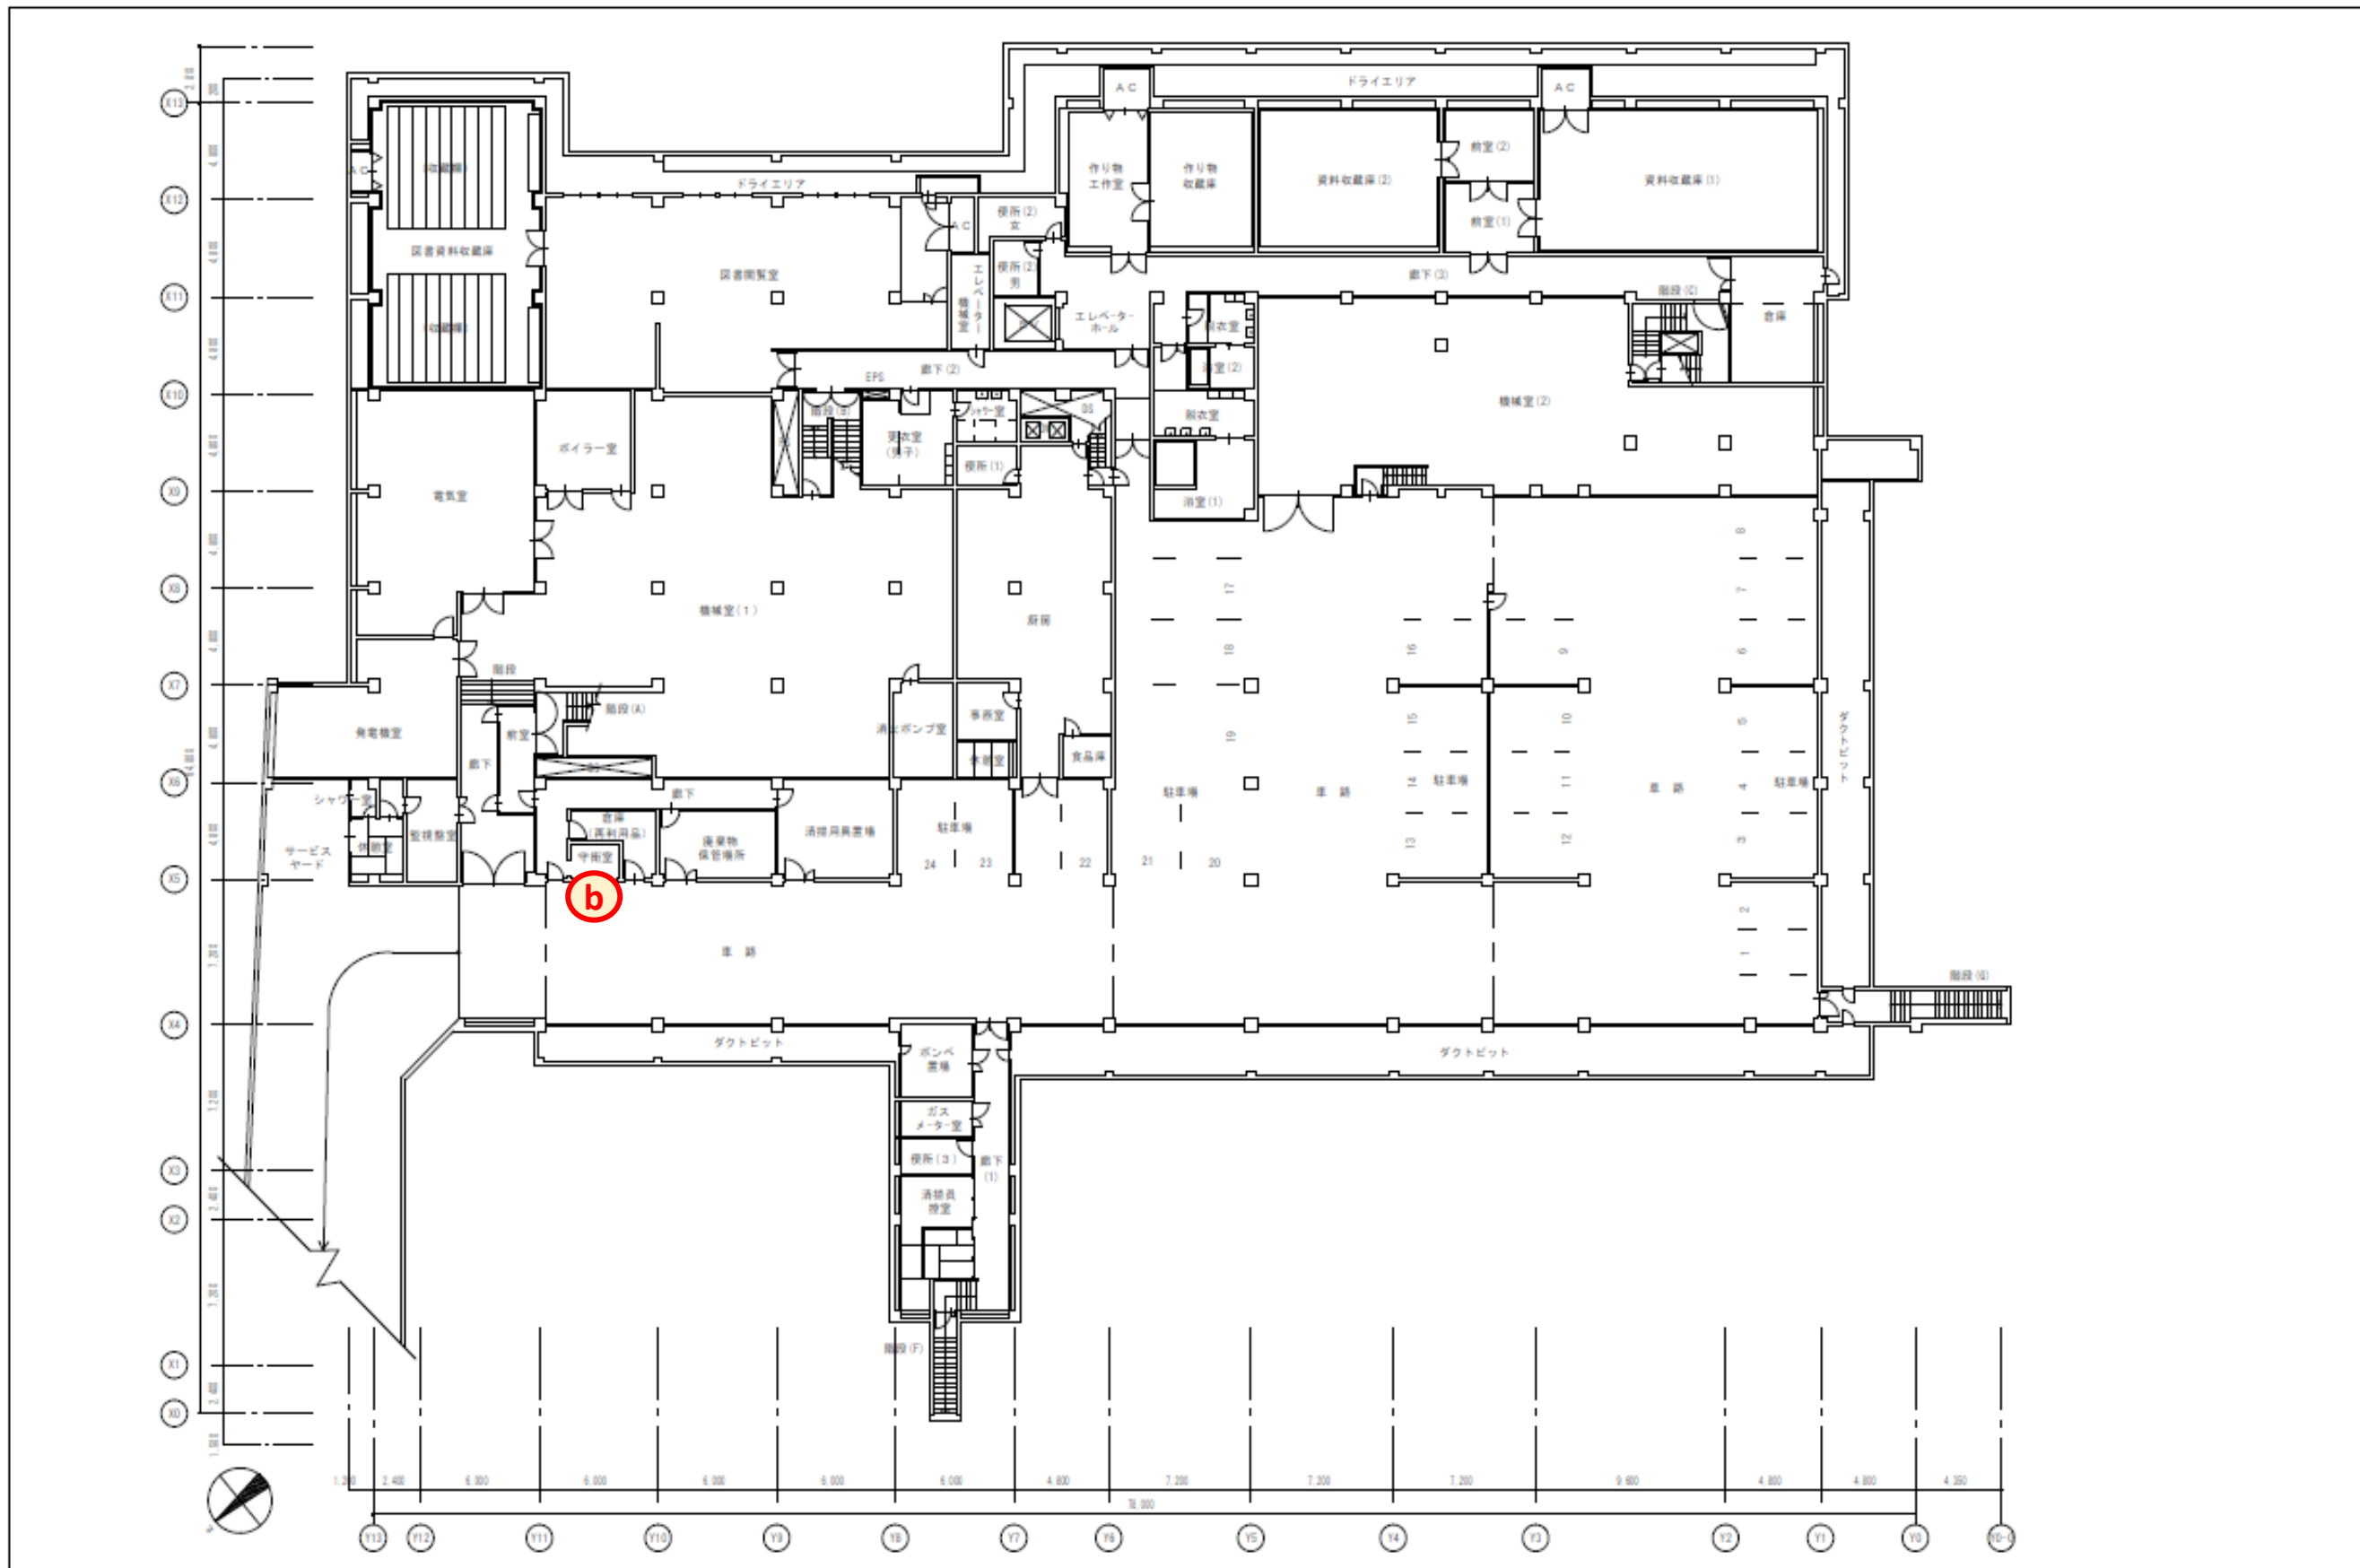


【凡例】 ポスト配置場所 



地階平面図 S=1/300

独立行政法人 日本芸術文化振興会 国立能楽堂部 事業推進課				工事名称	年度
部長	副部長・課長	課長補佐・係長	施設係	図面名称	縮尺 1/300
					図面番号

【凡例】 ポスト配置場所