
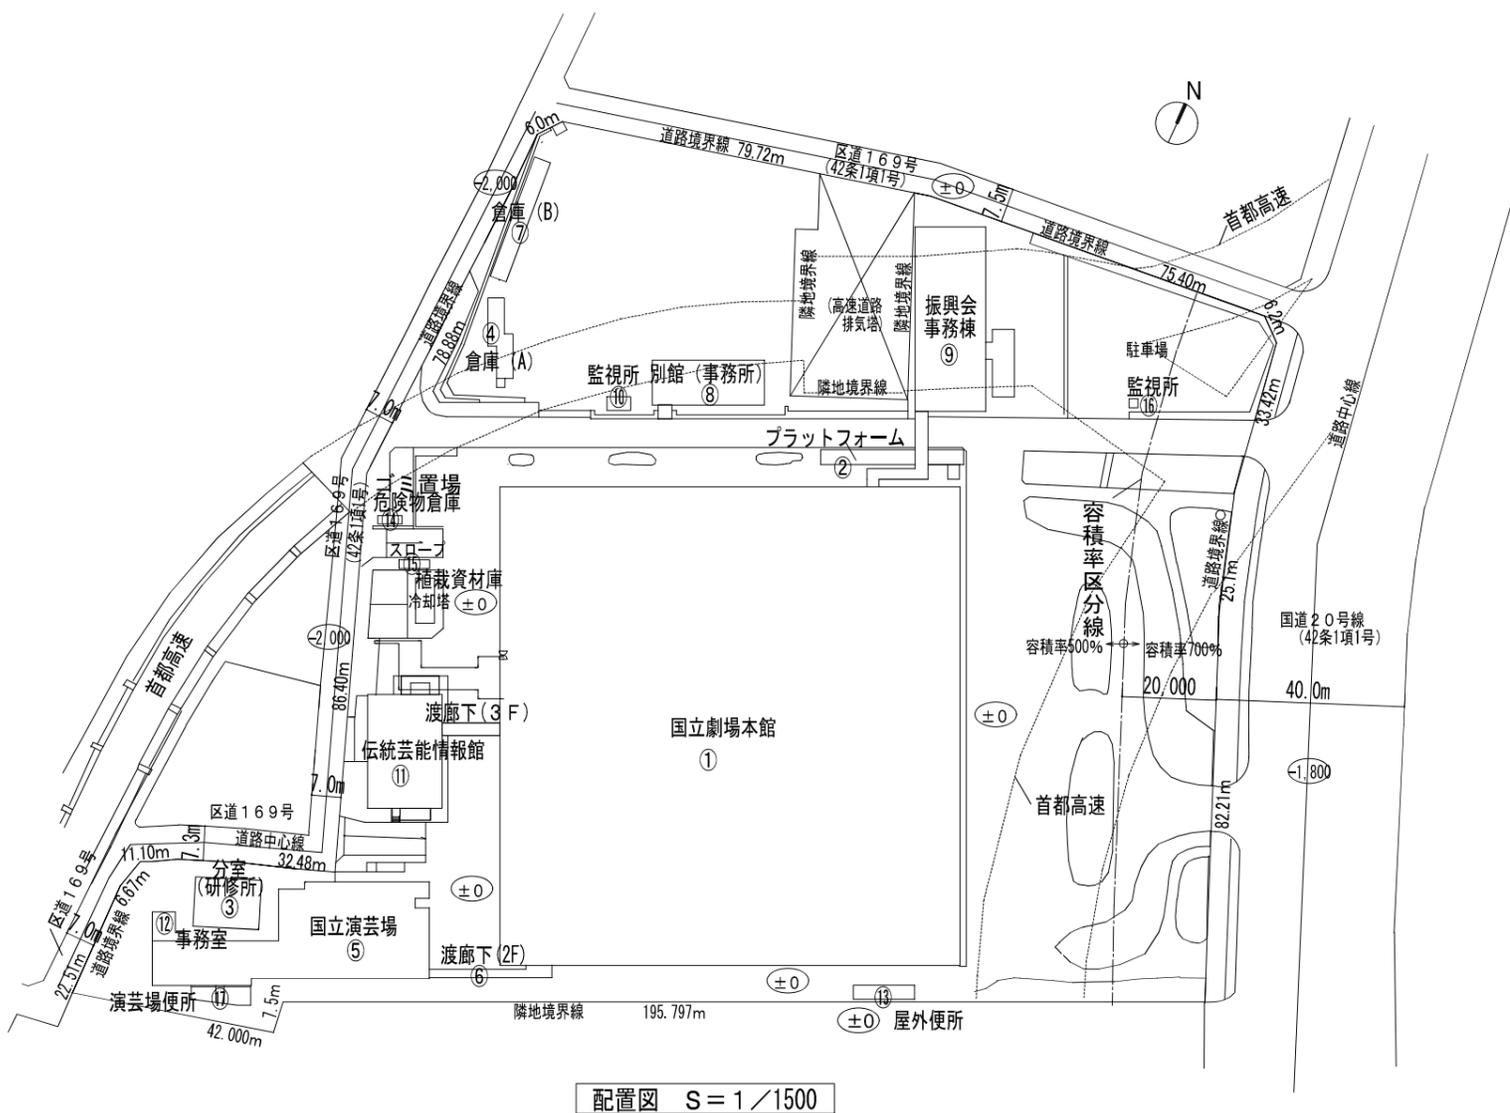


日本芸術文化振興会隼町地区建物等調査

2021年8月

株式会社 竹中工務店

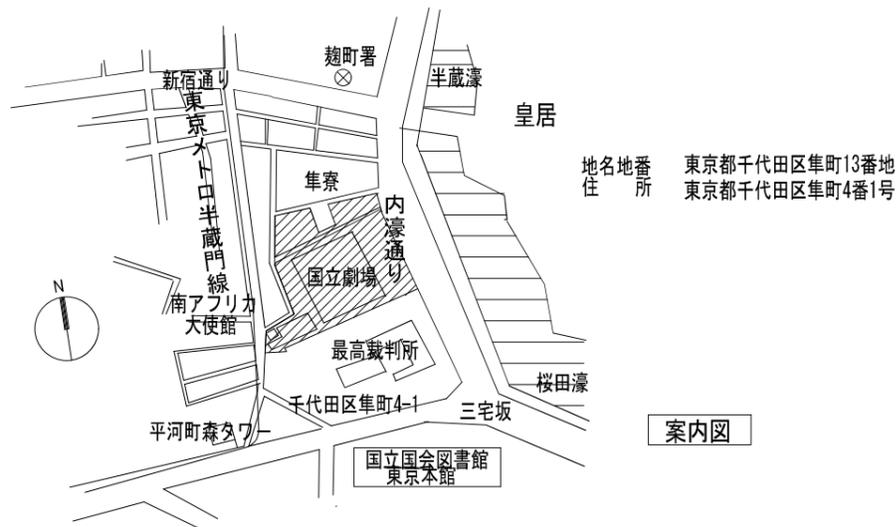


※既存建物の延焼の恐れある部分については基準法第2条第9号の2の口の防火設備


建物面積表

番号	棟名称	建設年	構造・階数	建築面積	棟延面積	延床面積合計	備考	[]検査済証
①	国立劇場本館	S41 1966	SR3-1	10,807.10	26,567.21	26,567.21	S40.1.20 第8号 計画通知	
②	プラットフォーム	S41 1966	R1	31.80	31.80	26,599.01		
③	国立劇場分室	S44 1969	R2	132.44	264.88	26,731.45		
	国立劇場分室(増築)	S48 1973	S+2 (R2)に増築)		264.88	26,996.33	S47.11.22 第303号 (3, 4階増築計画通知)	
④	倉庫A	S52 1977	S1	68.76	68.76	27,197.53	S52.10.13 第14号 [S53.1.13 第14]	
⑤	国立劇場演芸場	S54 1979	R4-1	1,018.48	2,441.71	29,639.24	S52.10.6 第111号 計画通知	
⑥	渡り廊下(演芸場)	S54 1979	R2	127.42	113.12	29,752.36		
⑦	倉庫B	S55 1980	S1	97.20	97.20	29,849.56	S54.12.15 第36号	
⑧	事務所別館	H5 1993	S2	241.60	473.85	30,323.41	H5.6.21 第81号	
⑨	事務棟(渡り廊下含)	H8 1996	SR4	766.04	2,500.88	32,824.29	H7.3.2第25号 [H8.8.7 第25]	
⑩	監視所(第2駐車場)	H10 1998	S1	15.53	15.53	32,839.82	H10.12.3 10都市建指導第15号 [H10.12.21 第15]	
⑪	芸能情報館	H14 2002	R5-2	445.08	2,265.13	35,104.95	H13.6.29 12都市建指第496号	
	芸能情報館(計画変更)			0.00	324.07	35,429.02	H14.9.25 14都市建指導第104号 [H15.3.6 第76]	
⑫	演芸場事務室	H14 2002	R1	32.45	32.45	35,461.47	H13.12.4 13都市建指導第192号 [H14.2.25 第80]	
⑬	屋外便所	H24 2012	R1	39.18	35.00	35,496.47	H23.10.6 23都市建指導第0873号	
⑭	ゴミ置場・危険物倉庫	H24 2012	R1	9.36	9.36	35,505.83	H24.2.6 24都市建指第1307号	
⑮	植栽資材庫	H24 2012	S1	12.35	12.35	35,518.18		⑬と工期がダブる為、都の指導により⑬の変更として扱うこととした。
⑯	監視所(第1駐車場)	H24 2012	S1	3.59	3.59	35,521.77		
⑰	演芸場便所	H24 2012	R1	43.10	41.68	35,563.45		
合計				① 13,891.48	35,563.45	② 35,563.45		
敷地面積				31,244.52 m ²				
建ぺい率				44.5 %				
容積率				113.8 %				


都市計画規制

計画対象敷地に係る都市計画規制等	
建築地	東京都千代田区隼町4-1
用途地域	商業地域
容積率	500%、(内堀通り沿い) 700% →霞が関一団地の官公庁施設: 500%
建ぺい率	80% →霞が関一団地の官公庁施設: 50%
防火地域	防火地域
日影規制	なし
高度地区	規制なし
高さ制限(景観)	施設相互の関連、皇居との関係、国会議事堂との関係に留意 ○東京都景観計画-大規模建築物等景観形成指針 ・当該敷地は、皇居周辺地域の景観誘導区域のA地区(霞が関地区)に含まれ、この中で示される景観形成方針、景観形成基準に沿った計画とする ○千代田区美観地区ガイドプラン ・当該敷地は、美観地区ガイドプランの対象区域(霞ヶ関・永田町とその周辺地区)に含まれ、この中で示される景観の方針・基準に沿った計画とする
道路斜線	1.5勾配、適用距離25m
隣地斜線	31m+2.5勾配
前面道路幅員	40m(国道20号)
壁面後退	道路側敷地境界線より15m以上離し、隣接す建物との関係を考慮

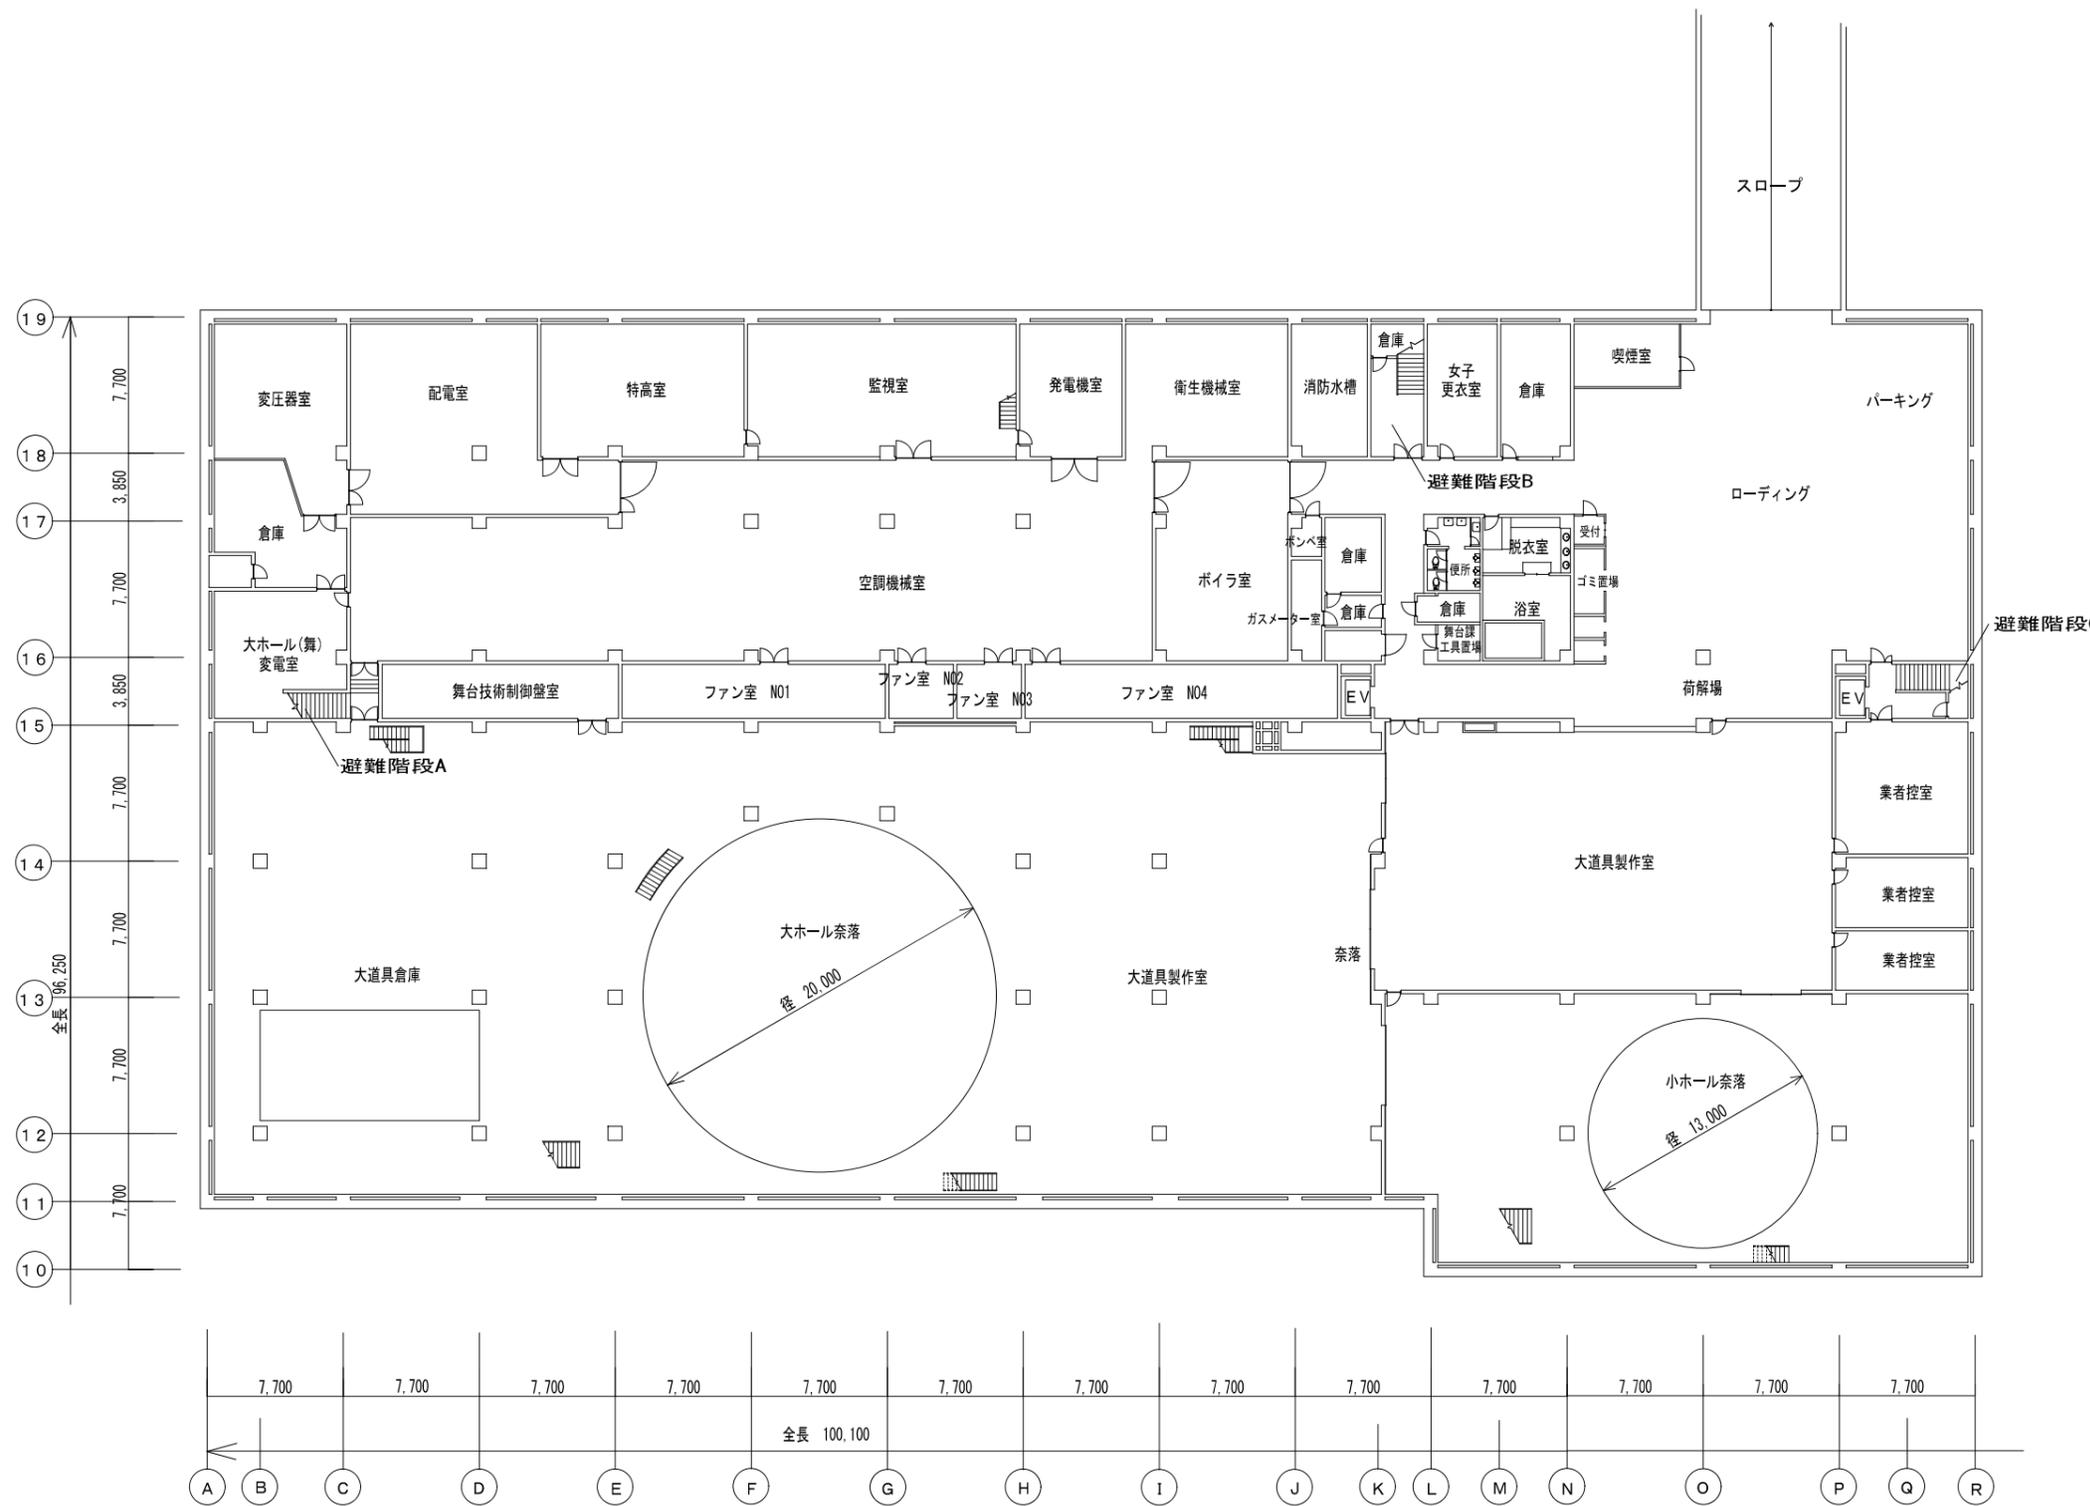


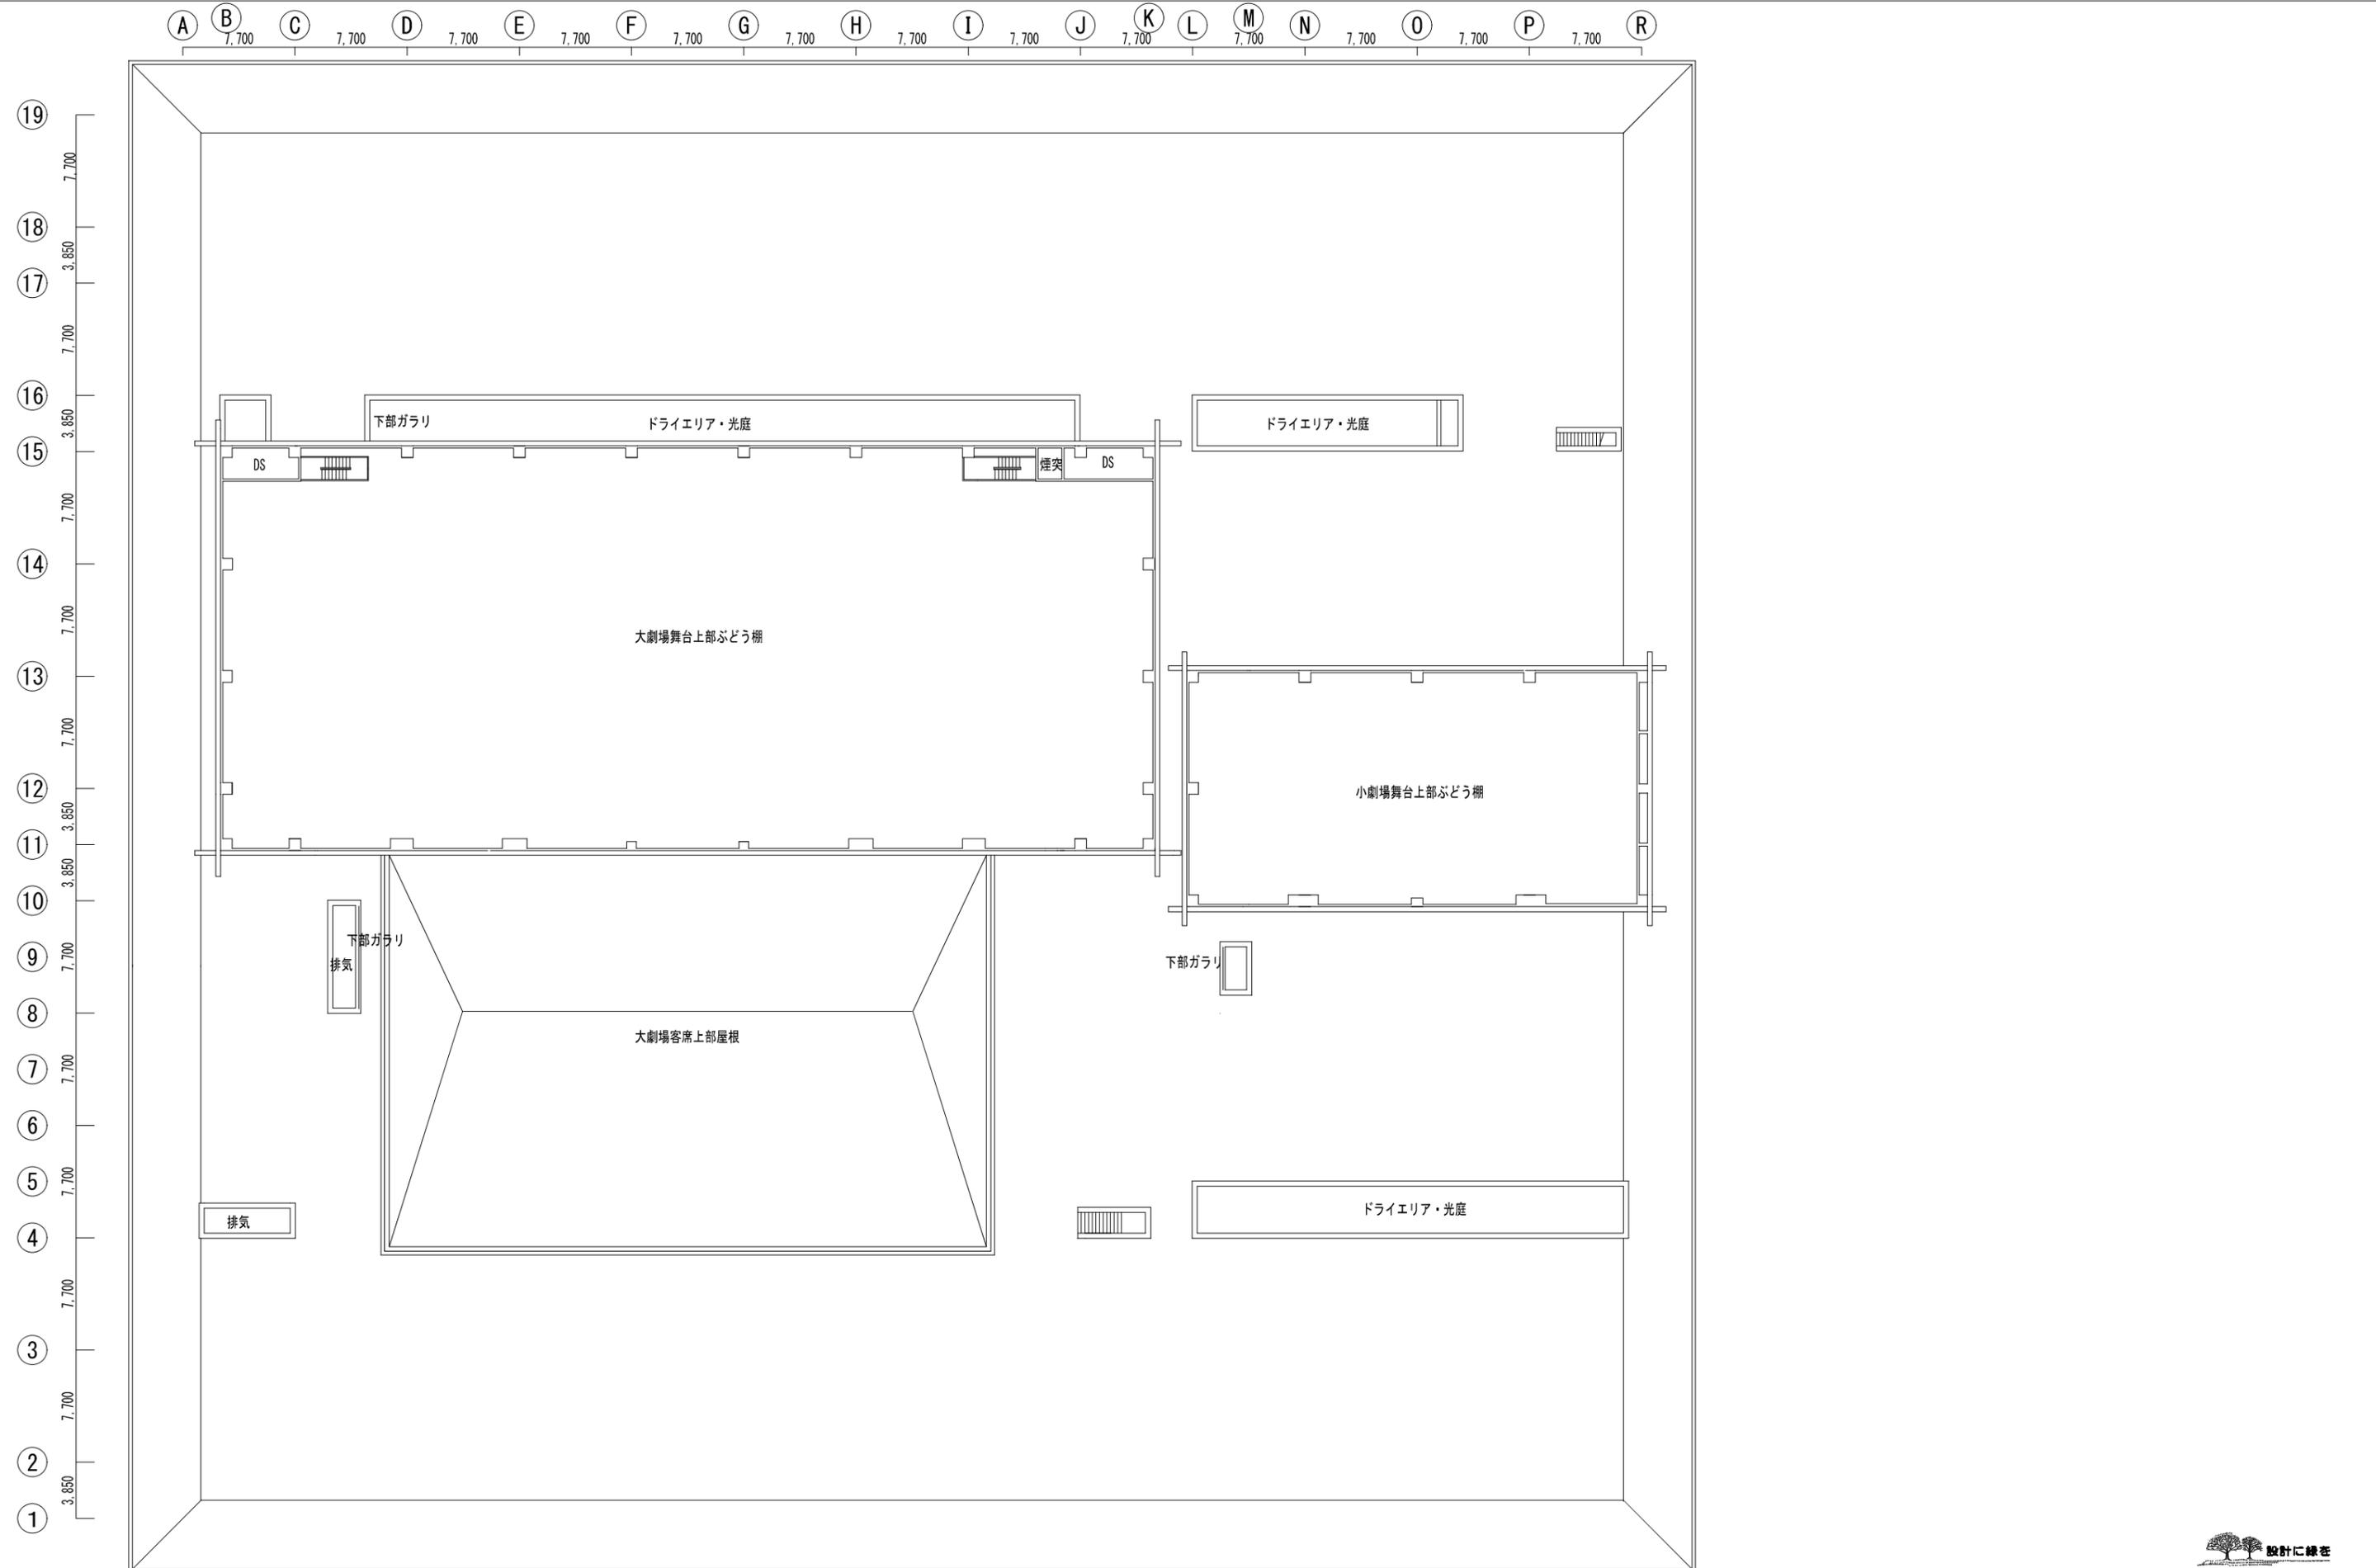

<table border="1"> <tr><td>月</td><td>日</td></tr> <tr><td>訂</td><td>正</td></tr> <tr><td>日</td><td>次</td></tr> <tr><td>次</td><td>次</td></tr> <tr><td>次</td><td>次</td></tr> </table>	月	日	訂	正	日	次	次	次	次	次	編 者 監 理 者 監 理 者 監 理 者	監 理 者 富竹中工務店 <small>建築士法第 20 号に基づく設計者の表示</small>	作成 21.07.30	承認 21.07.30	名 称 日本芸術文化振興会集町地区建物等調査 本館 屋上平面図 <small>縮尺</small>	図 計 NO 図 番 NO 建-08 <small>A3 1:400</small>
月	日															
訂	正															
日	次															
次	次															
次	次															

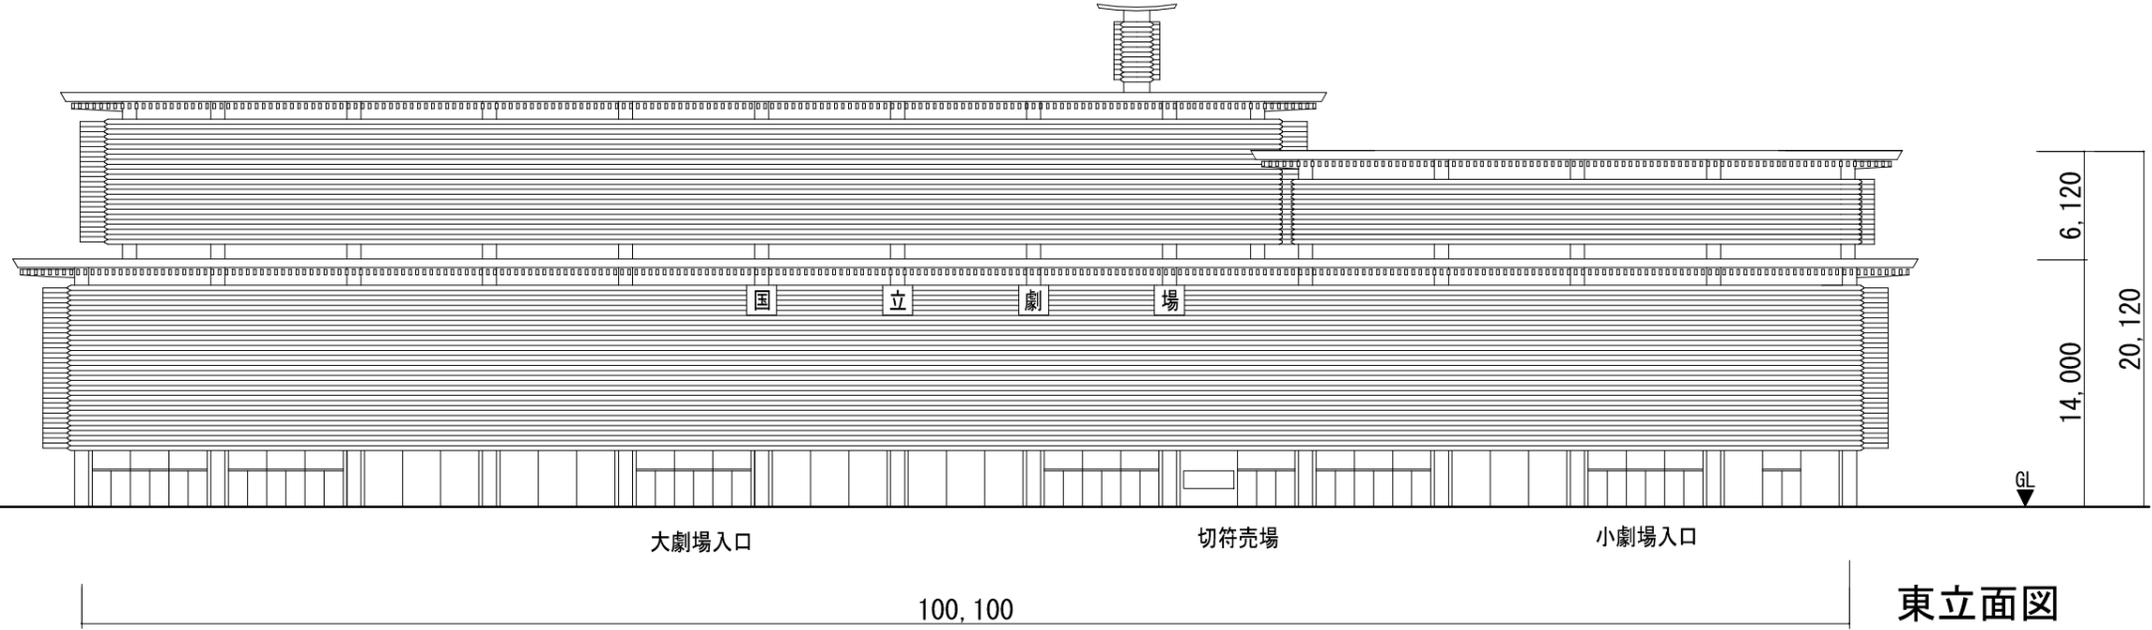


東立面図

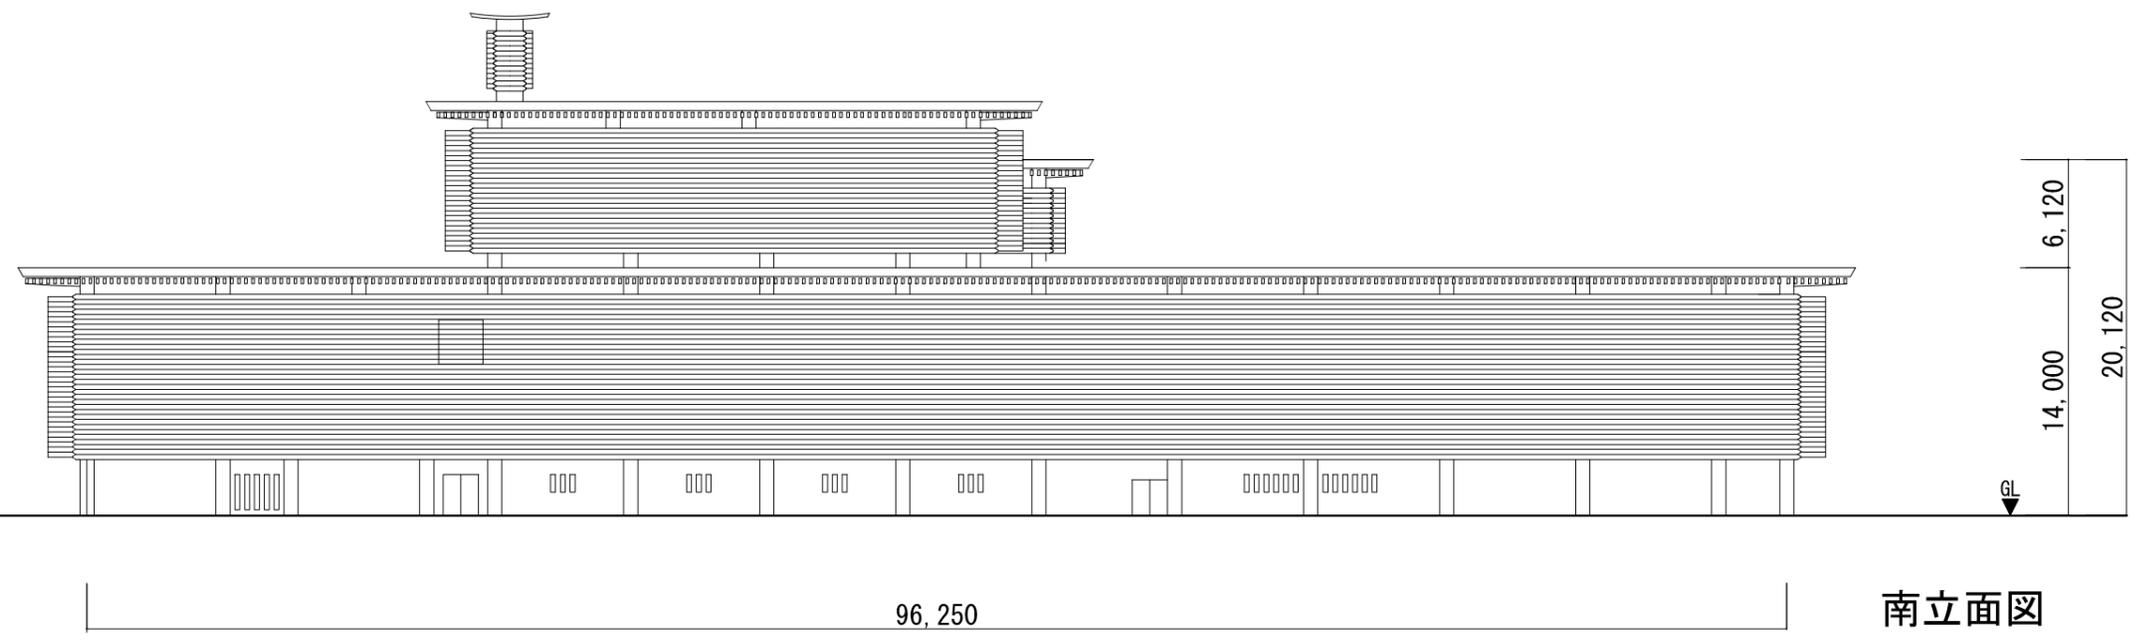


南立面図

訂正	月	日	内容	備考	監工	監理	設計	図面	NO	NO				
					藍竹中工務店	建築士法第二十条に基づく設計者の表示	作成	21.07.30	発行	21.07.30	名称	日本芸術文化振興会集町地区建物等調査	図面 NO	建-10
											名称	本館 立面図 1	縮尺	A3 1:400



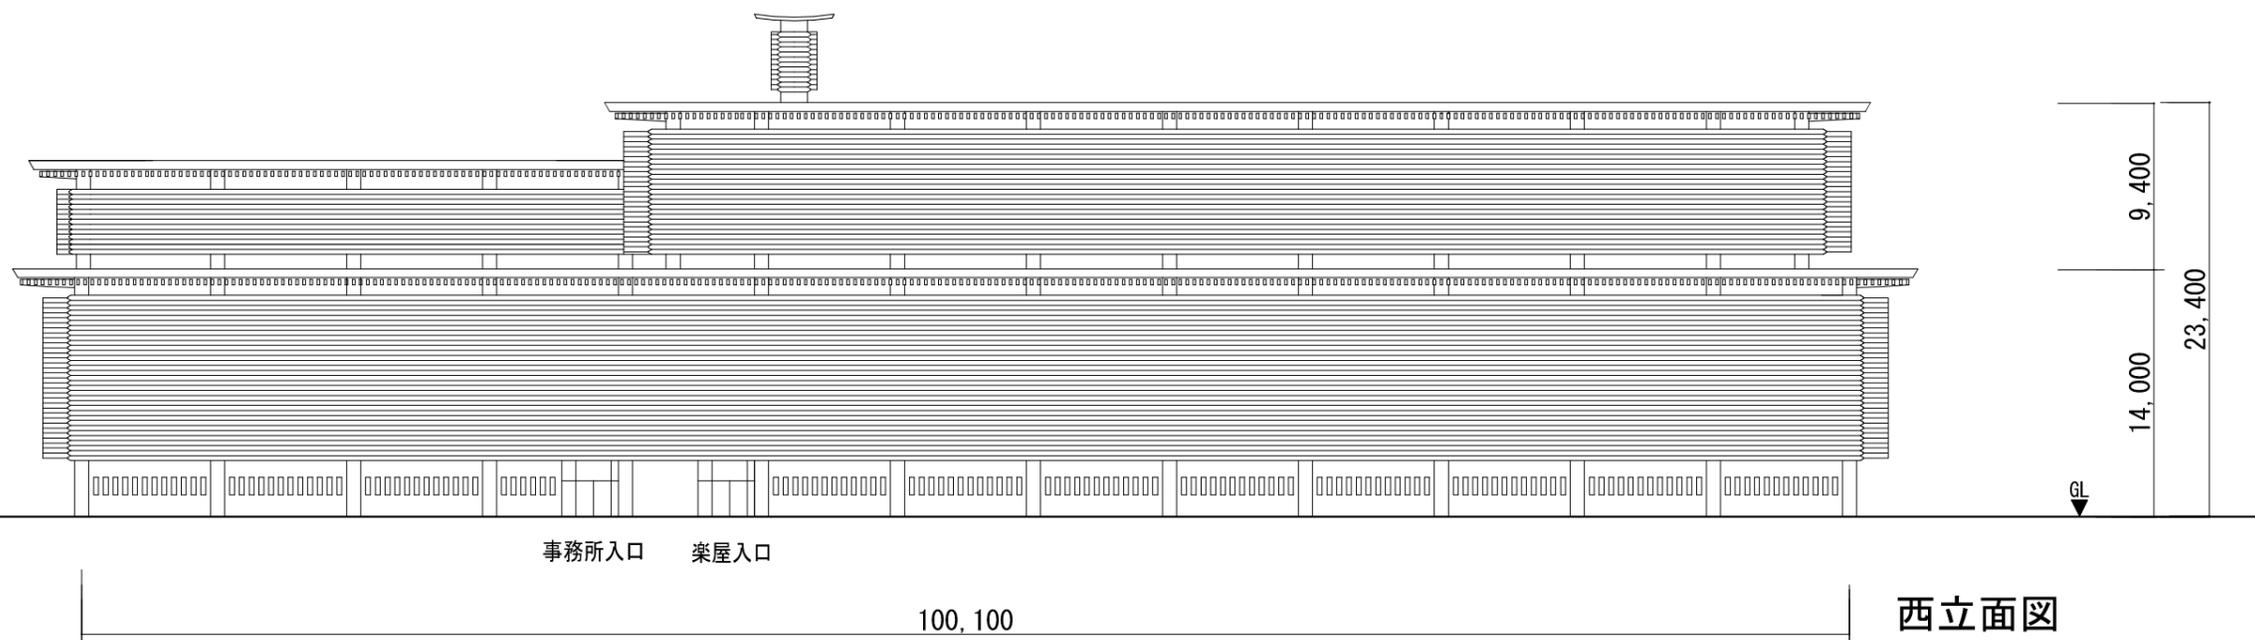


西立面图

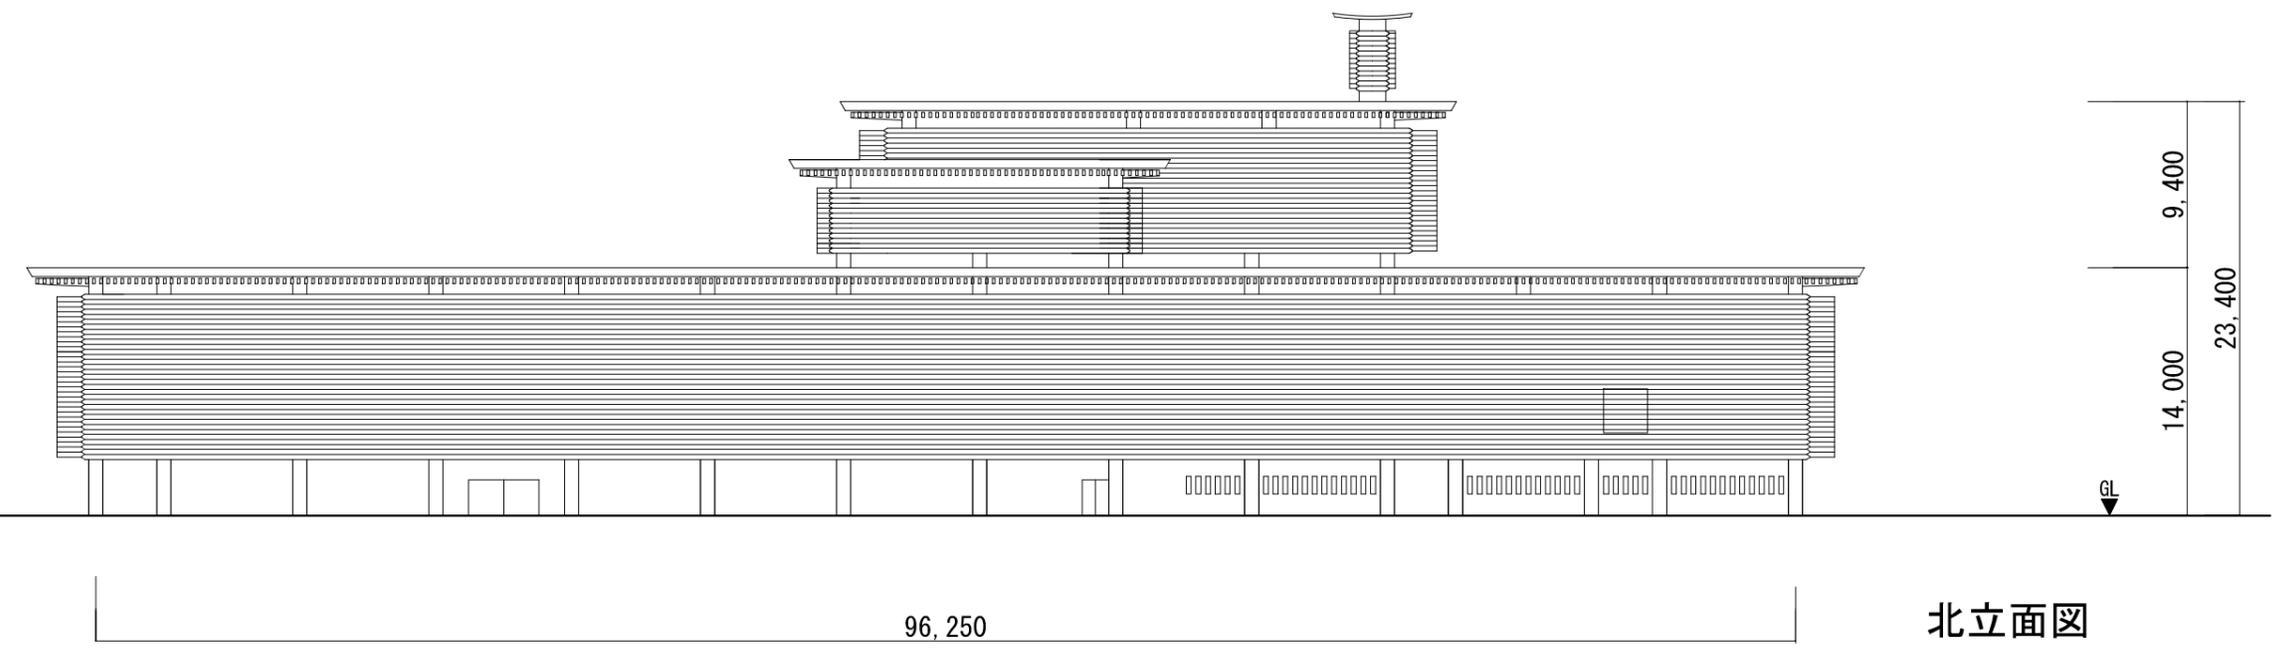


北立面图

訂正	月	日				備考	監竹中工務店	建築士法第二十条に基づく設計者の表示	作成	21.07.30	承認		名称	日本芸術文化振興会集町地区建物等調査	設計 NO	図面 NO
									発行		立脚地		名称	本館 立面图 2		建-11
														A3 1:400		




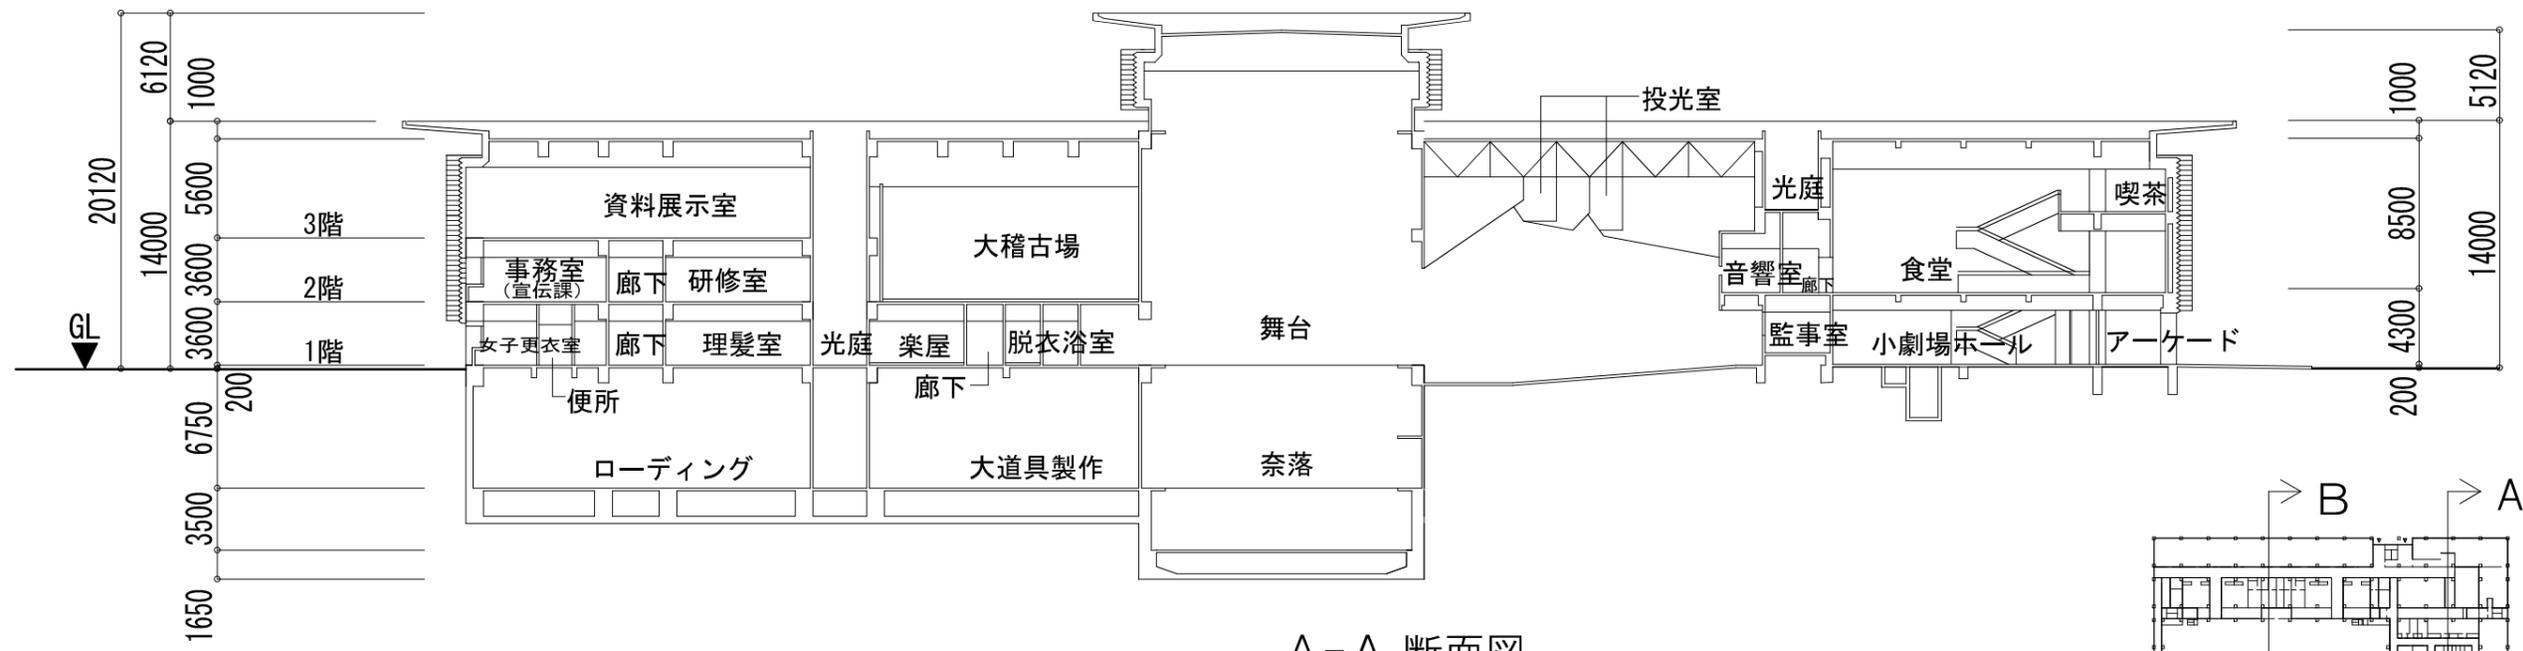





A-A 断面図

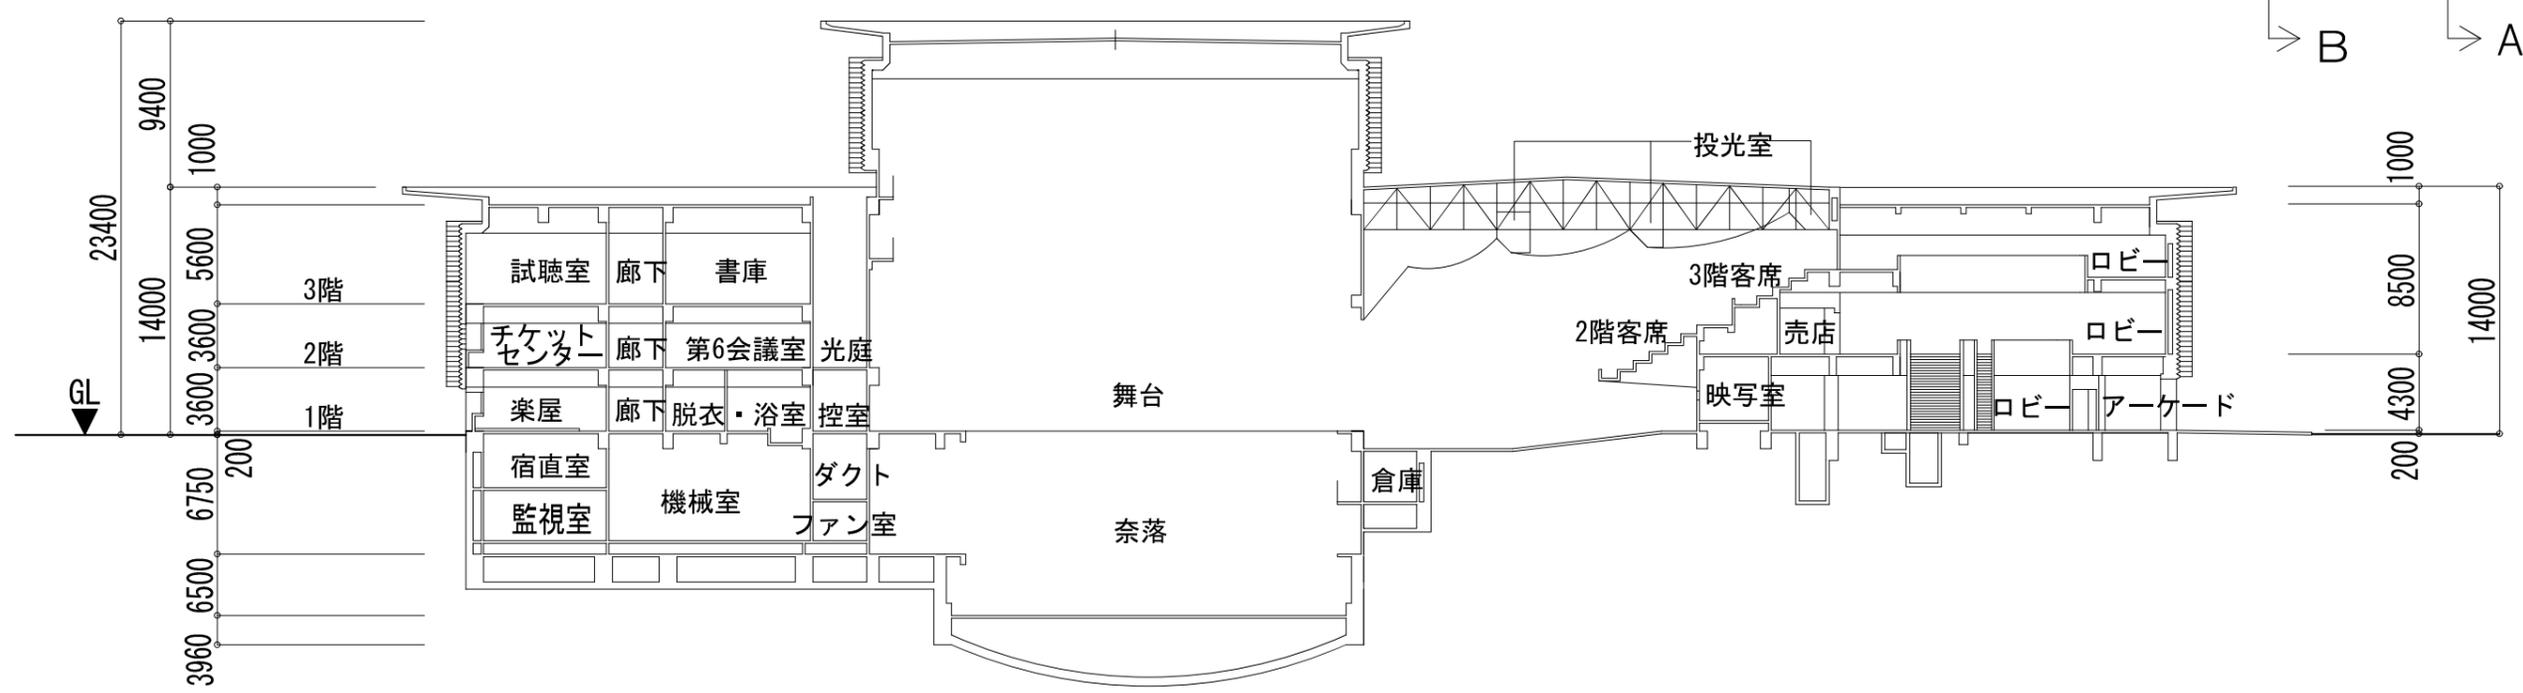


B-B 断面図



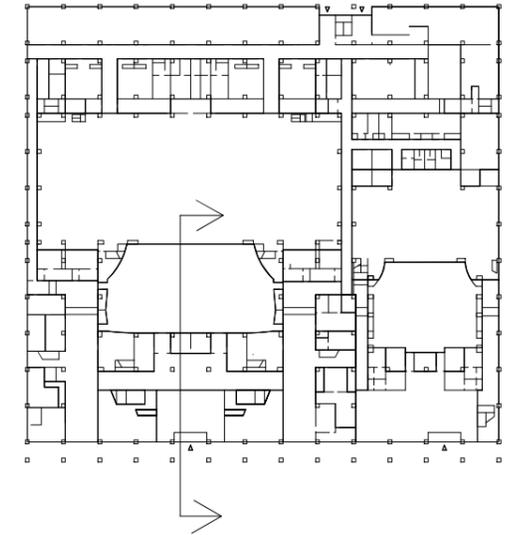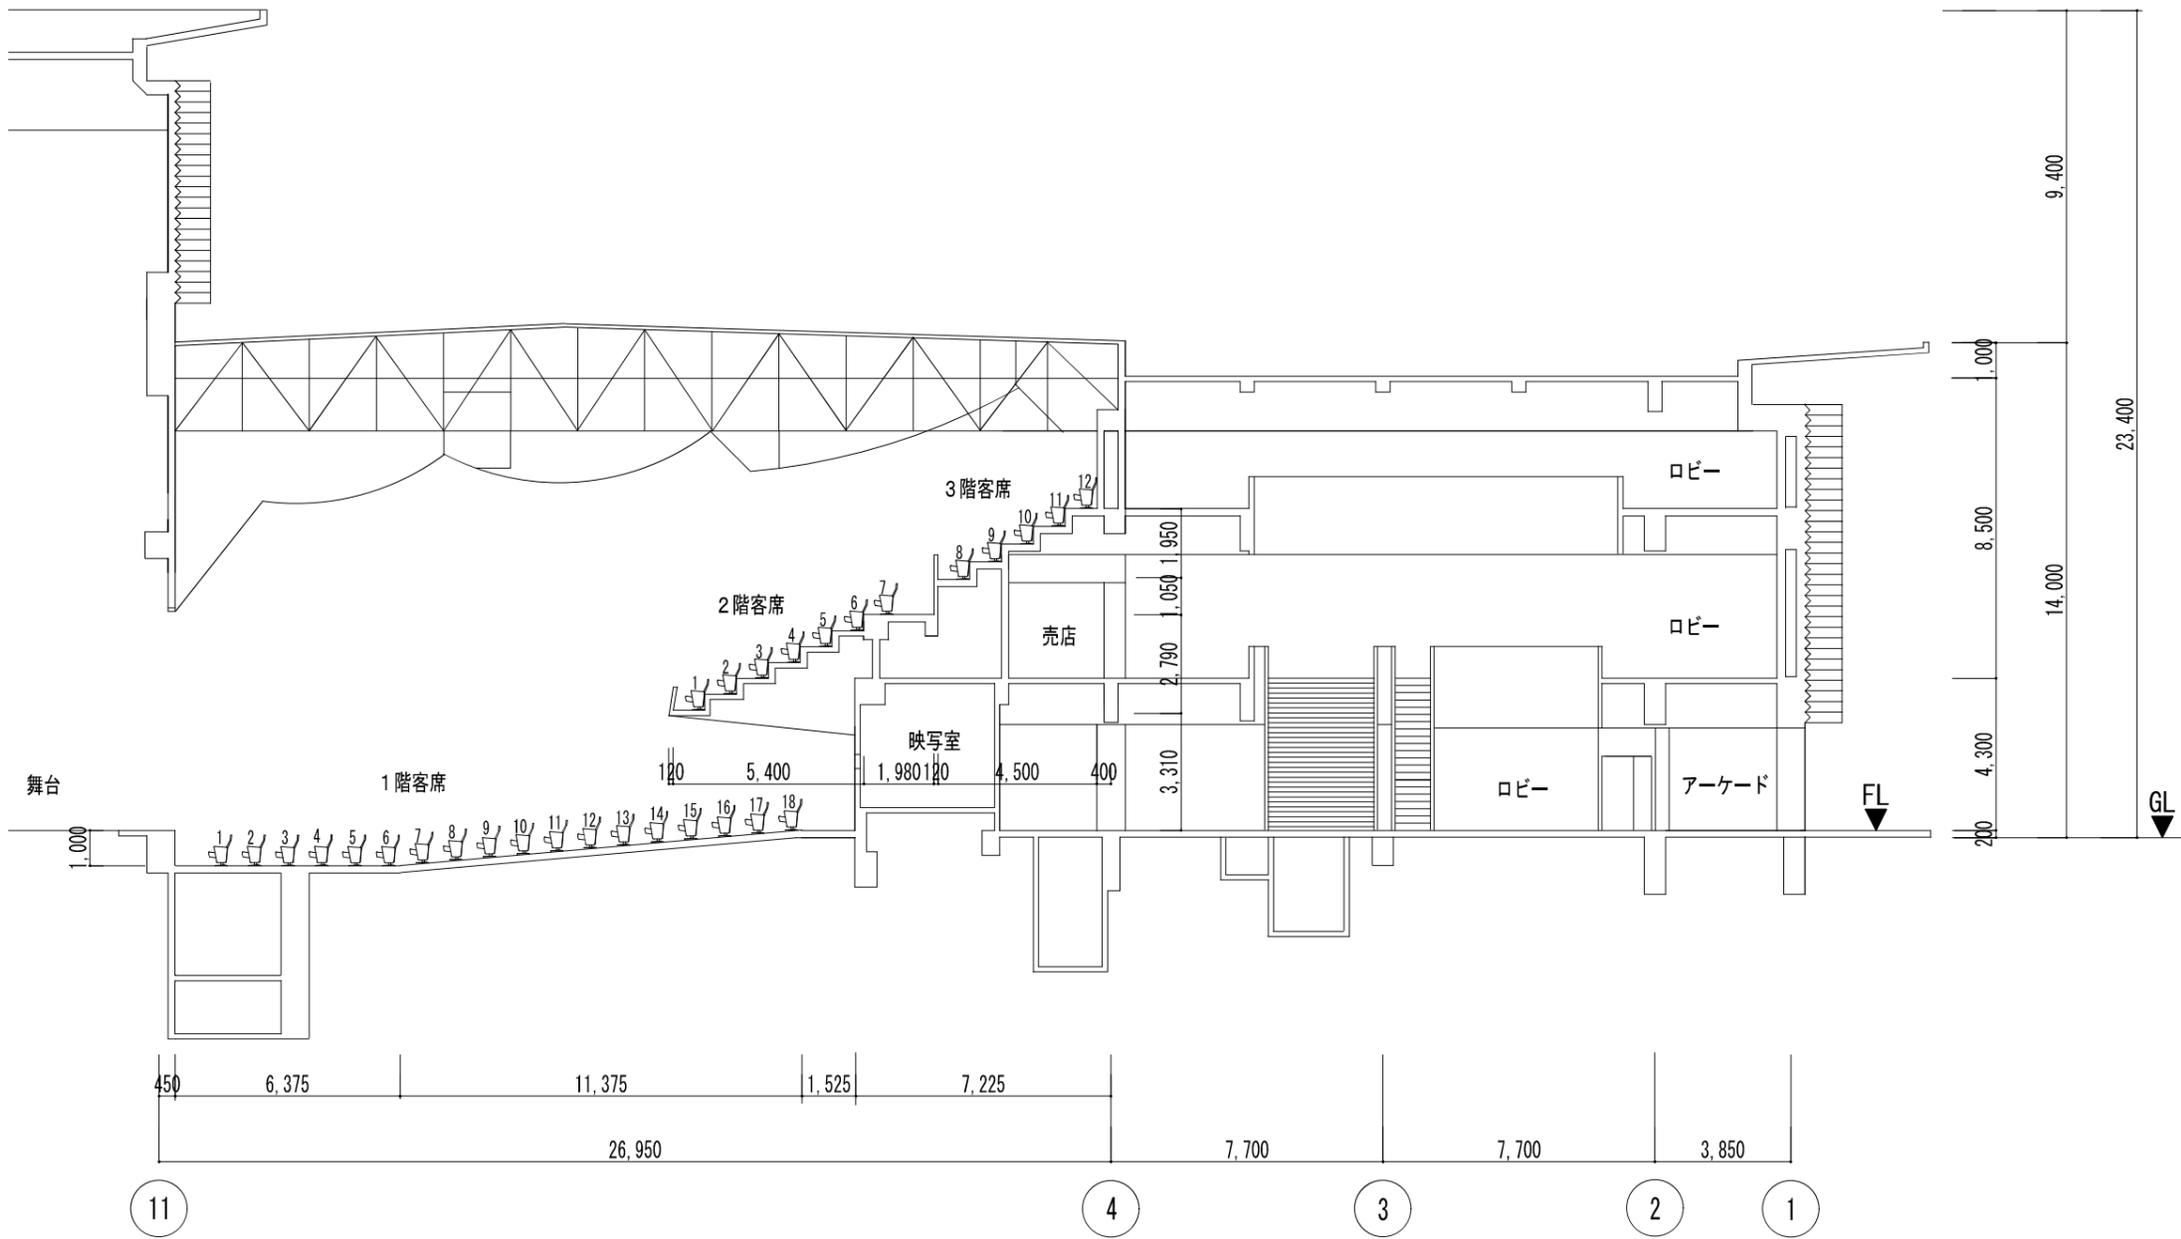

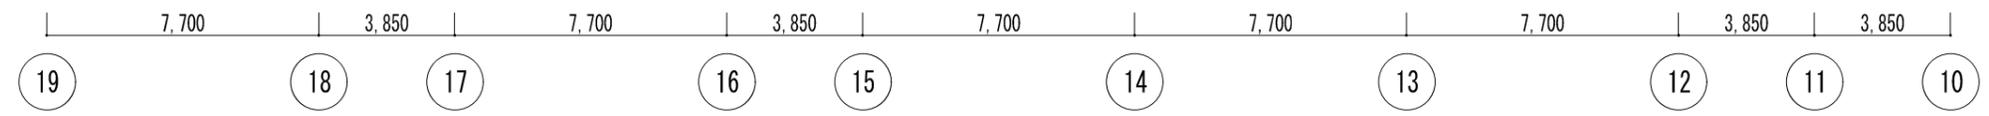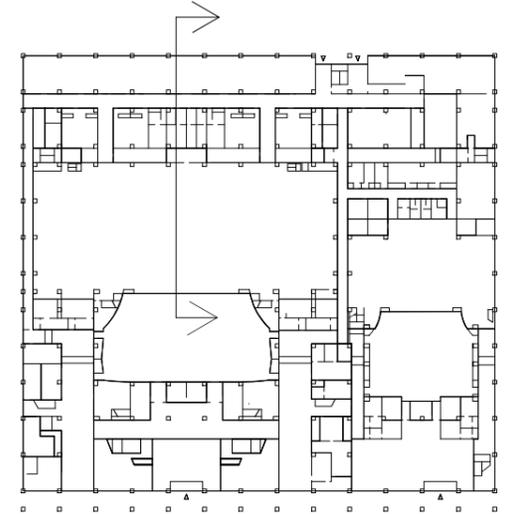
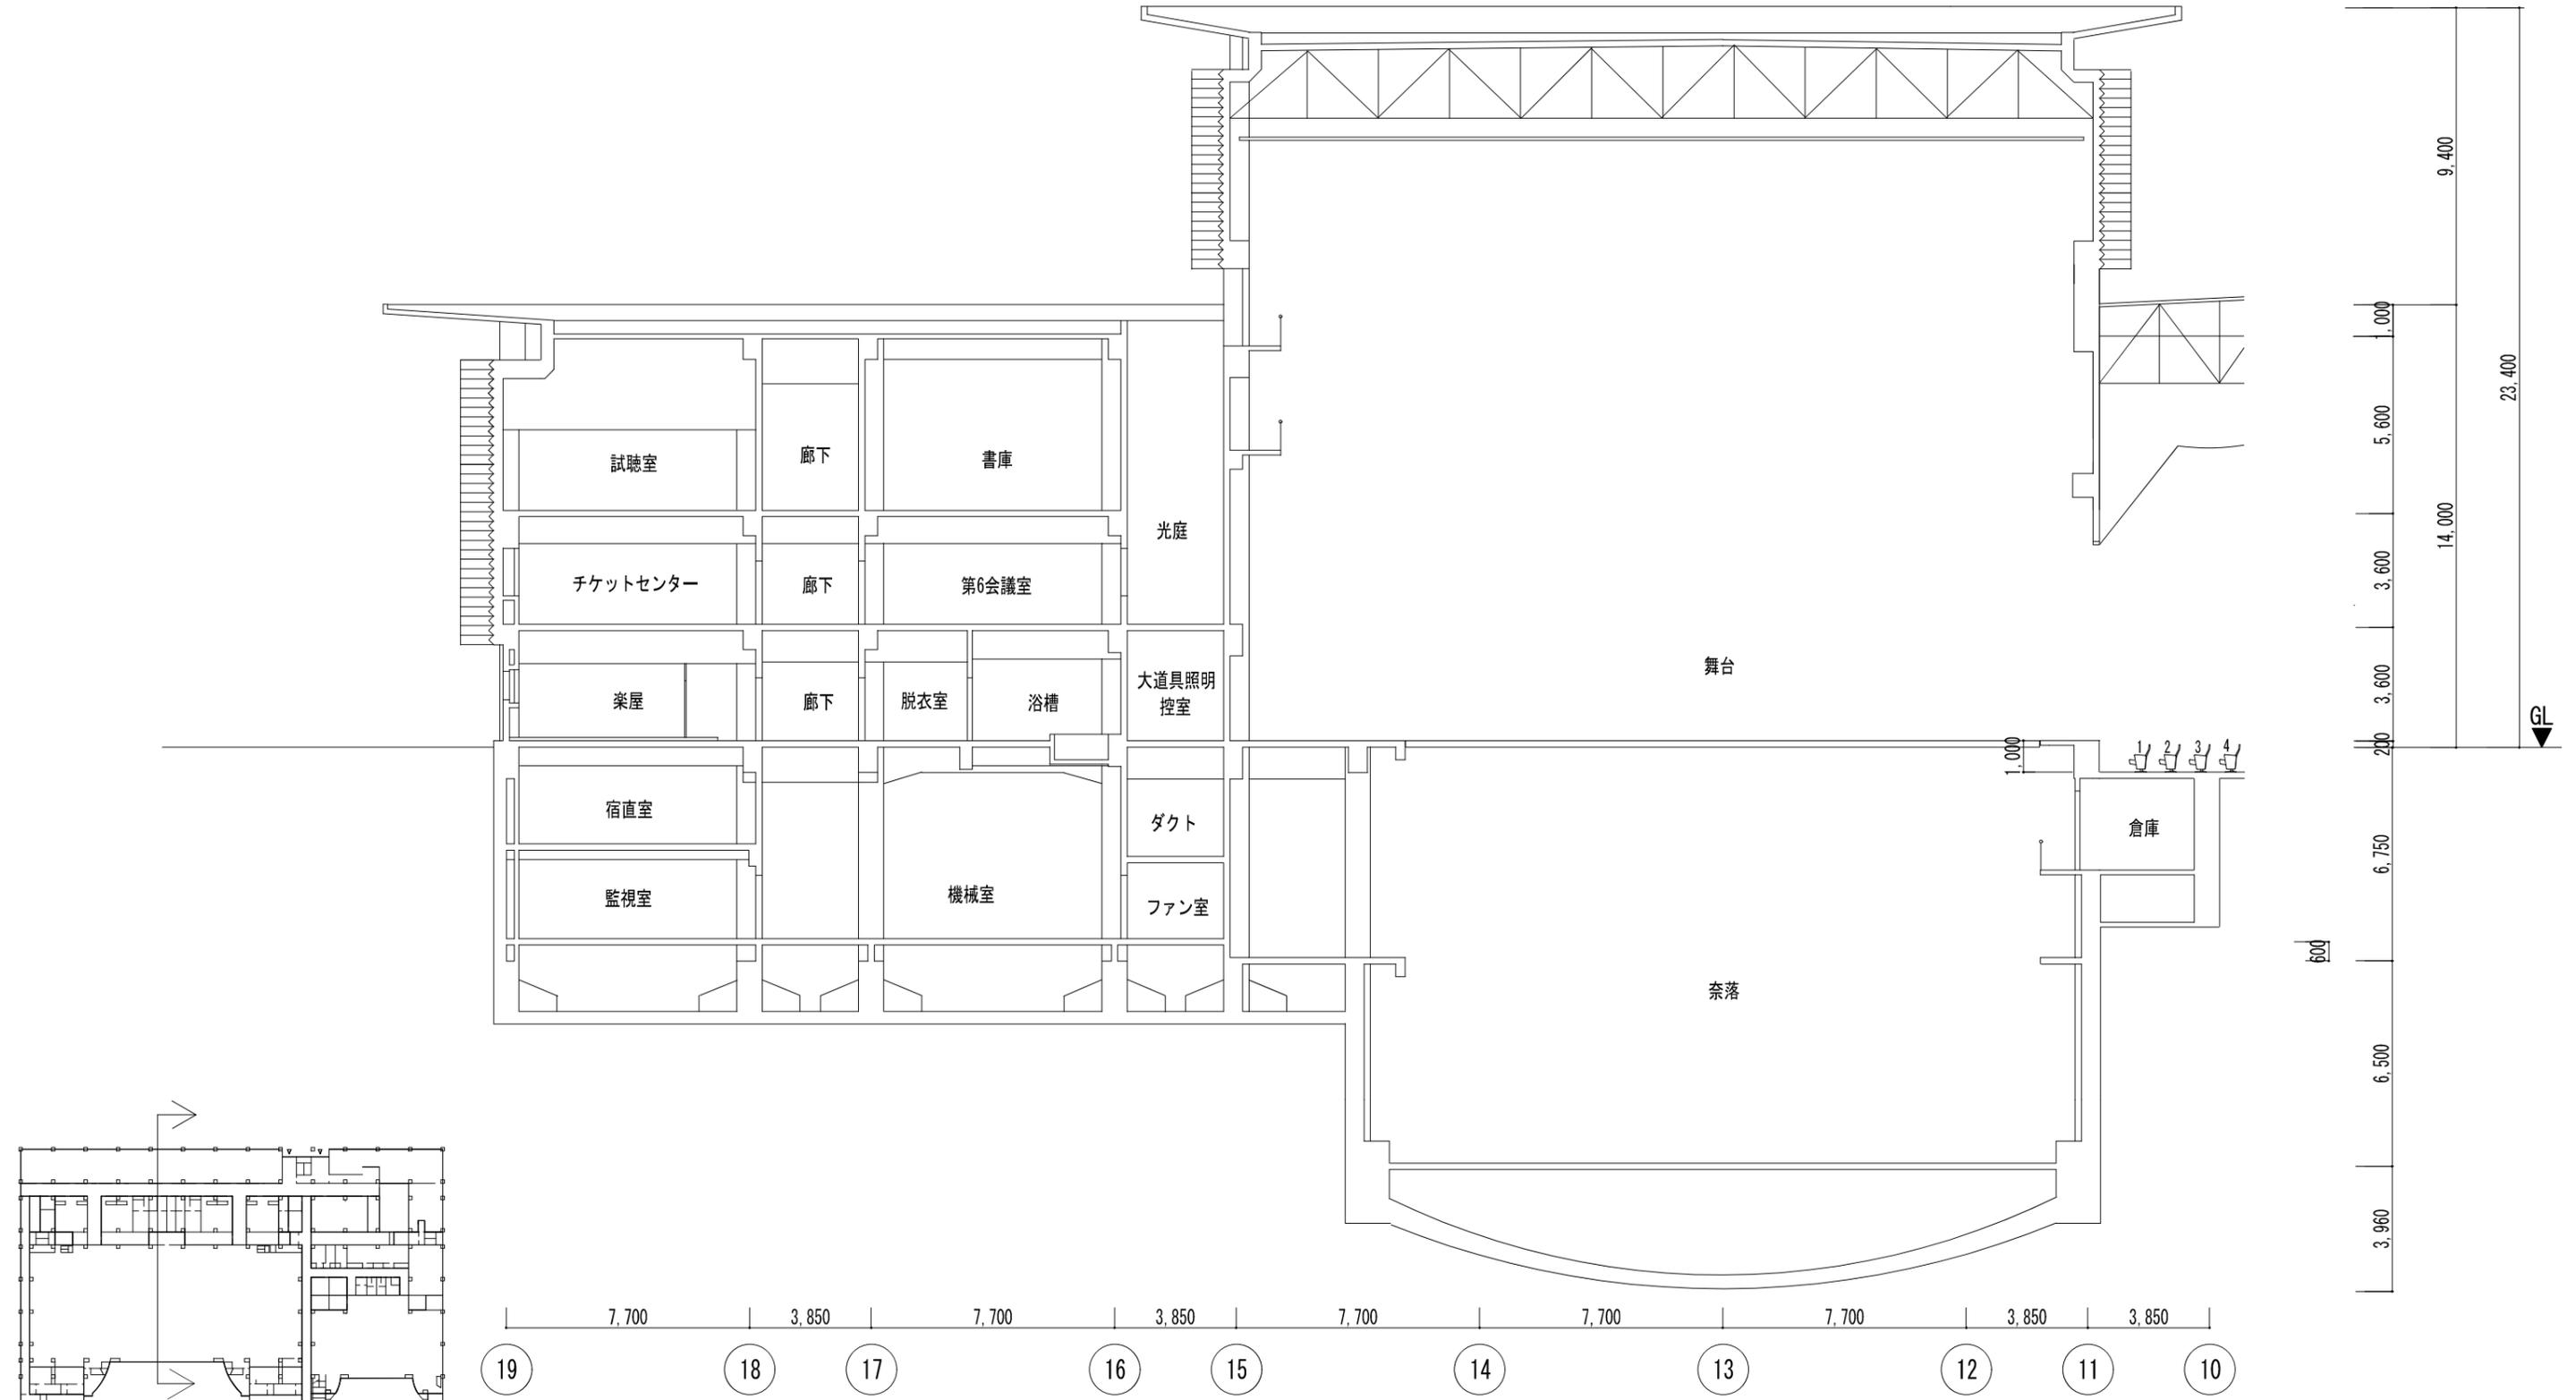


600

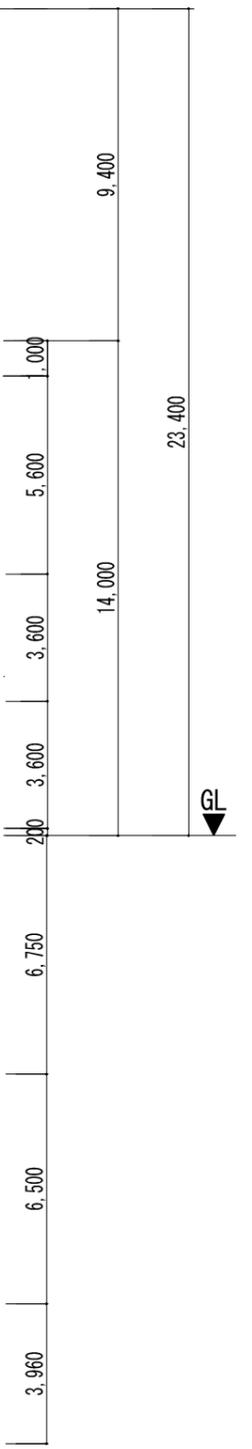





訂正	月	日	内容	備考	監理	設計	21.07.30	名称	日本芸術文化振興会集町地区建物等調査	設計 NO	図面 NO
					監理	設計		名称	本館 大劇場断面図2	A3 1:200	建-14




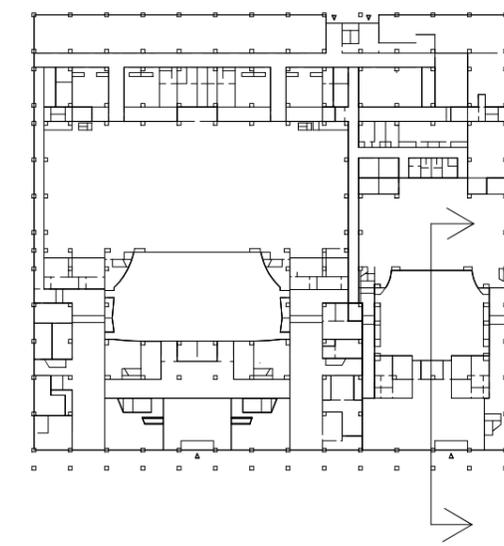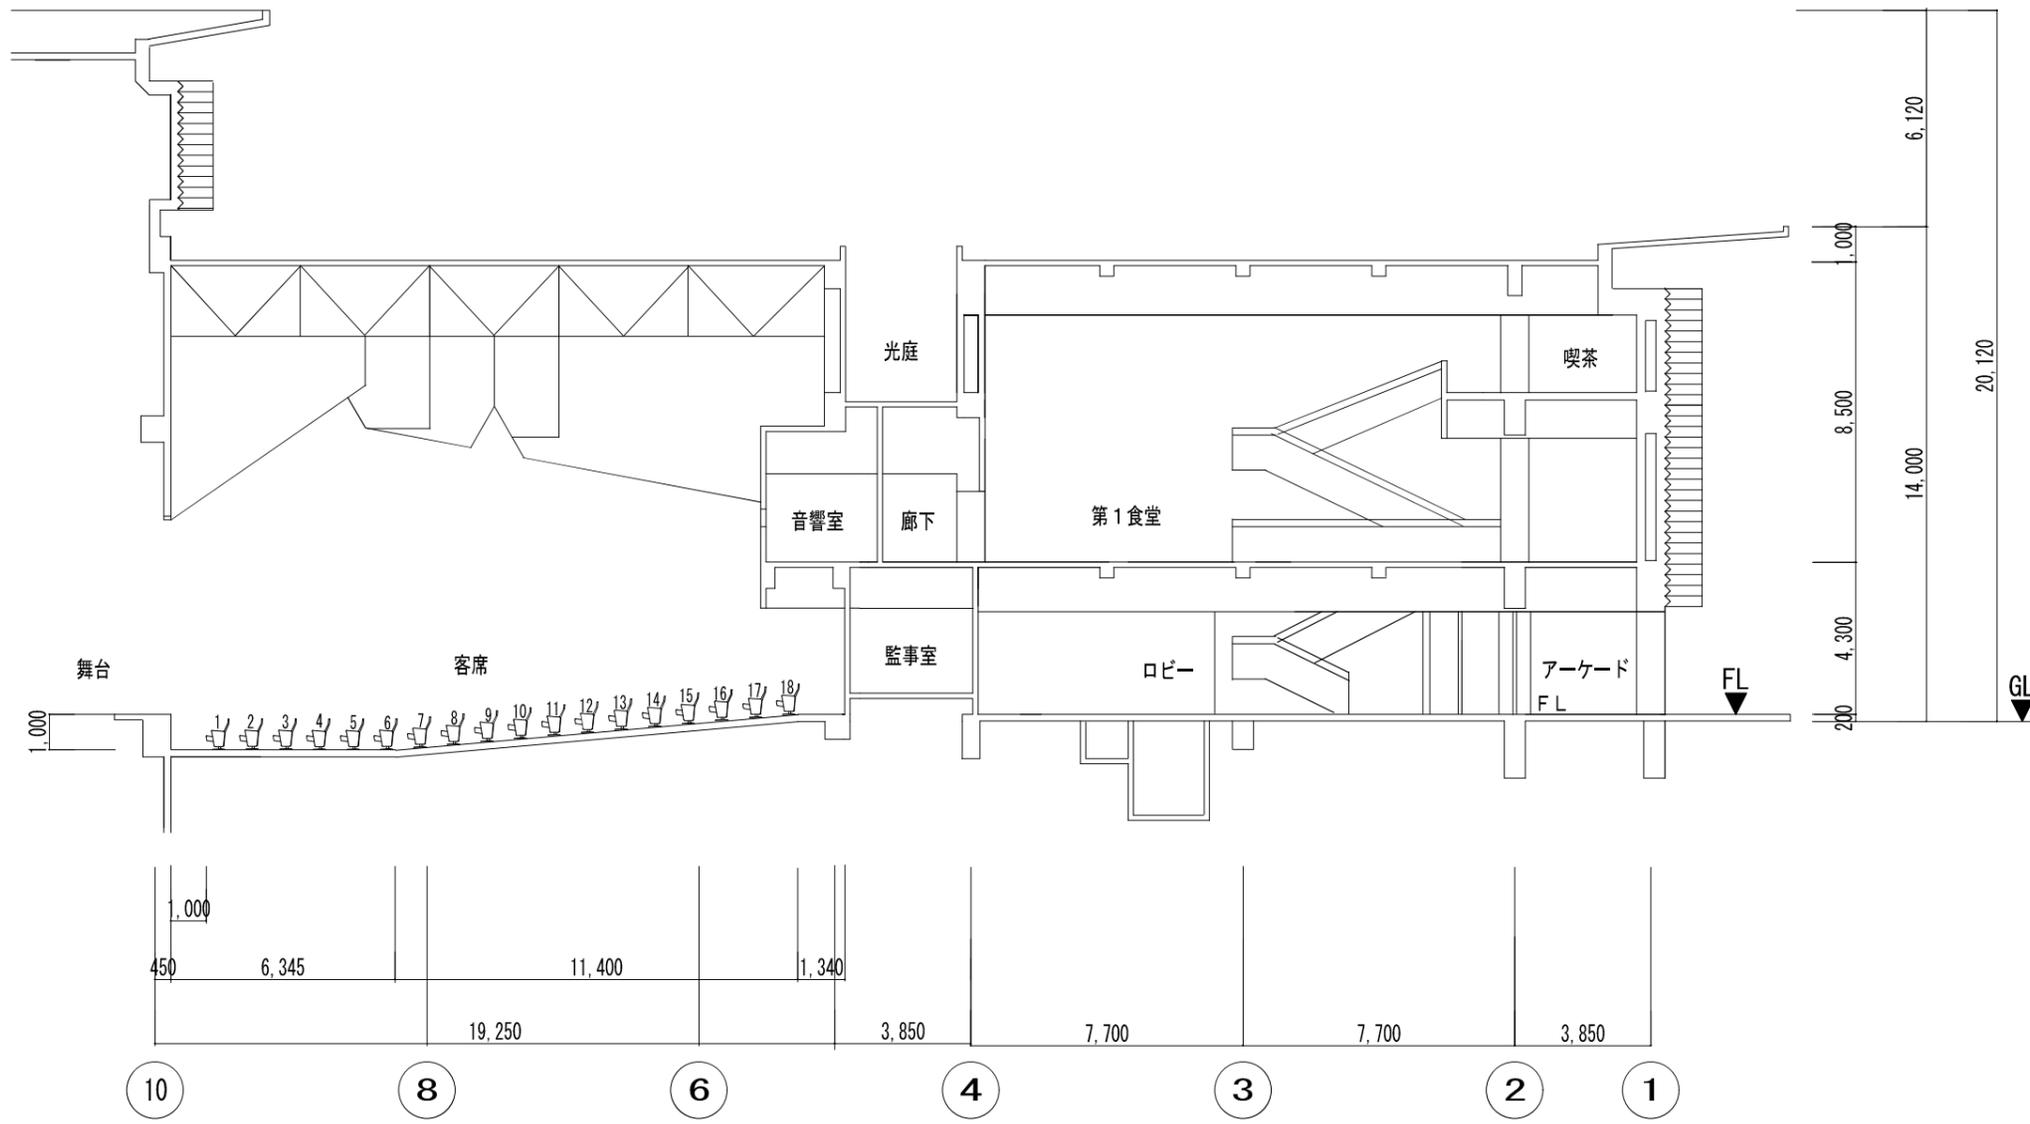

訂正	月	日	内容	備考	監竹中工務店	建築士法第20条に基づく設計者の表示	作成 21.07.30	承認	名称 日本芸術文化振興会準町地区建物等調査 本館 小劇場断面図1	設計NO	図面NO 建-15
									縮尺 A3 1:200		



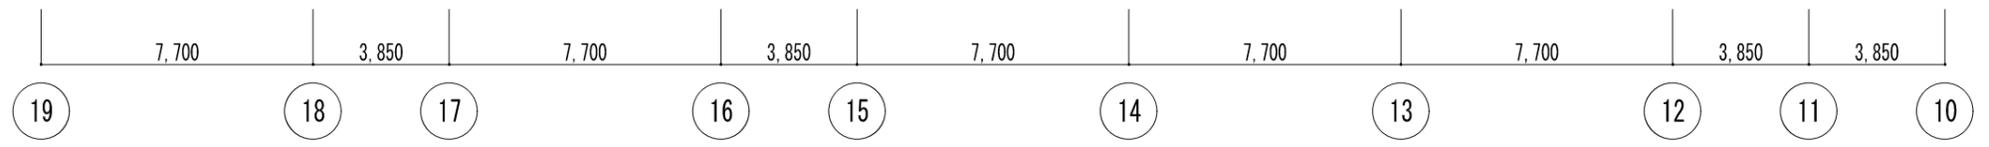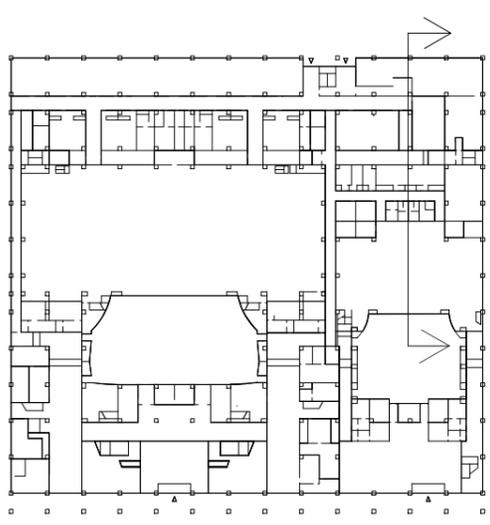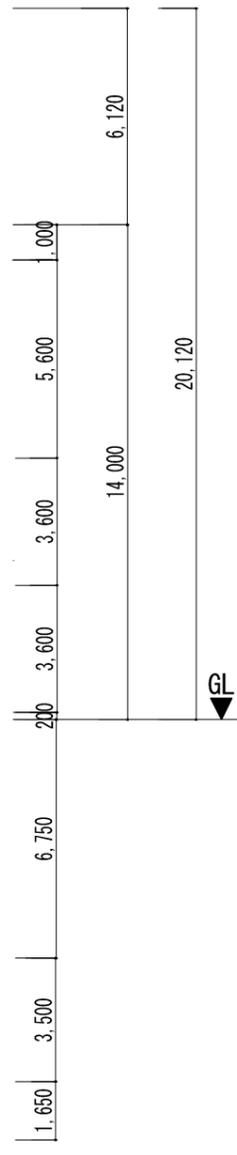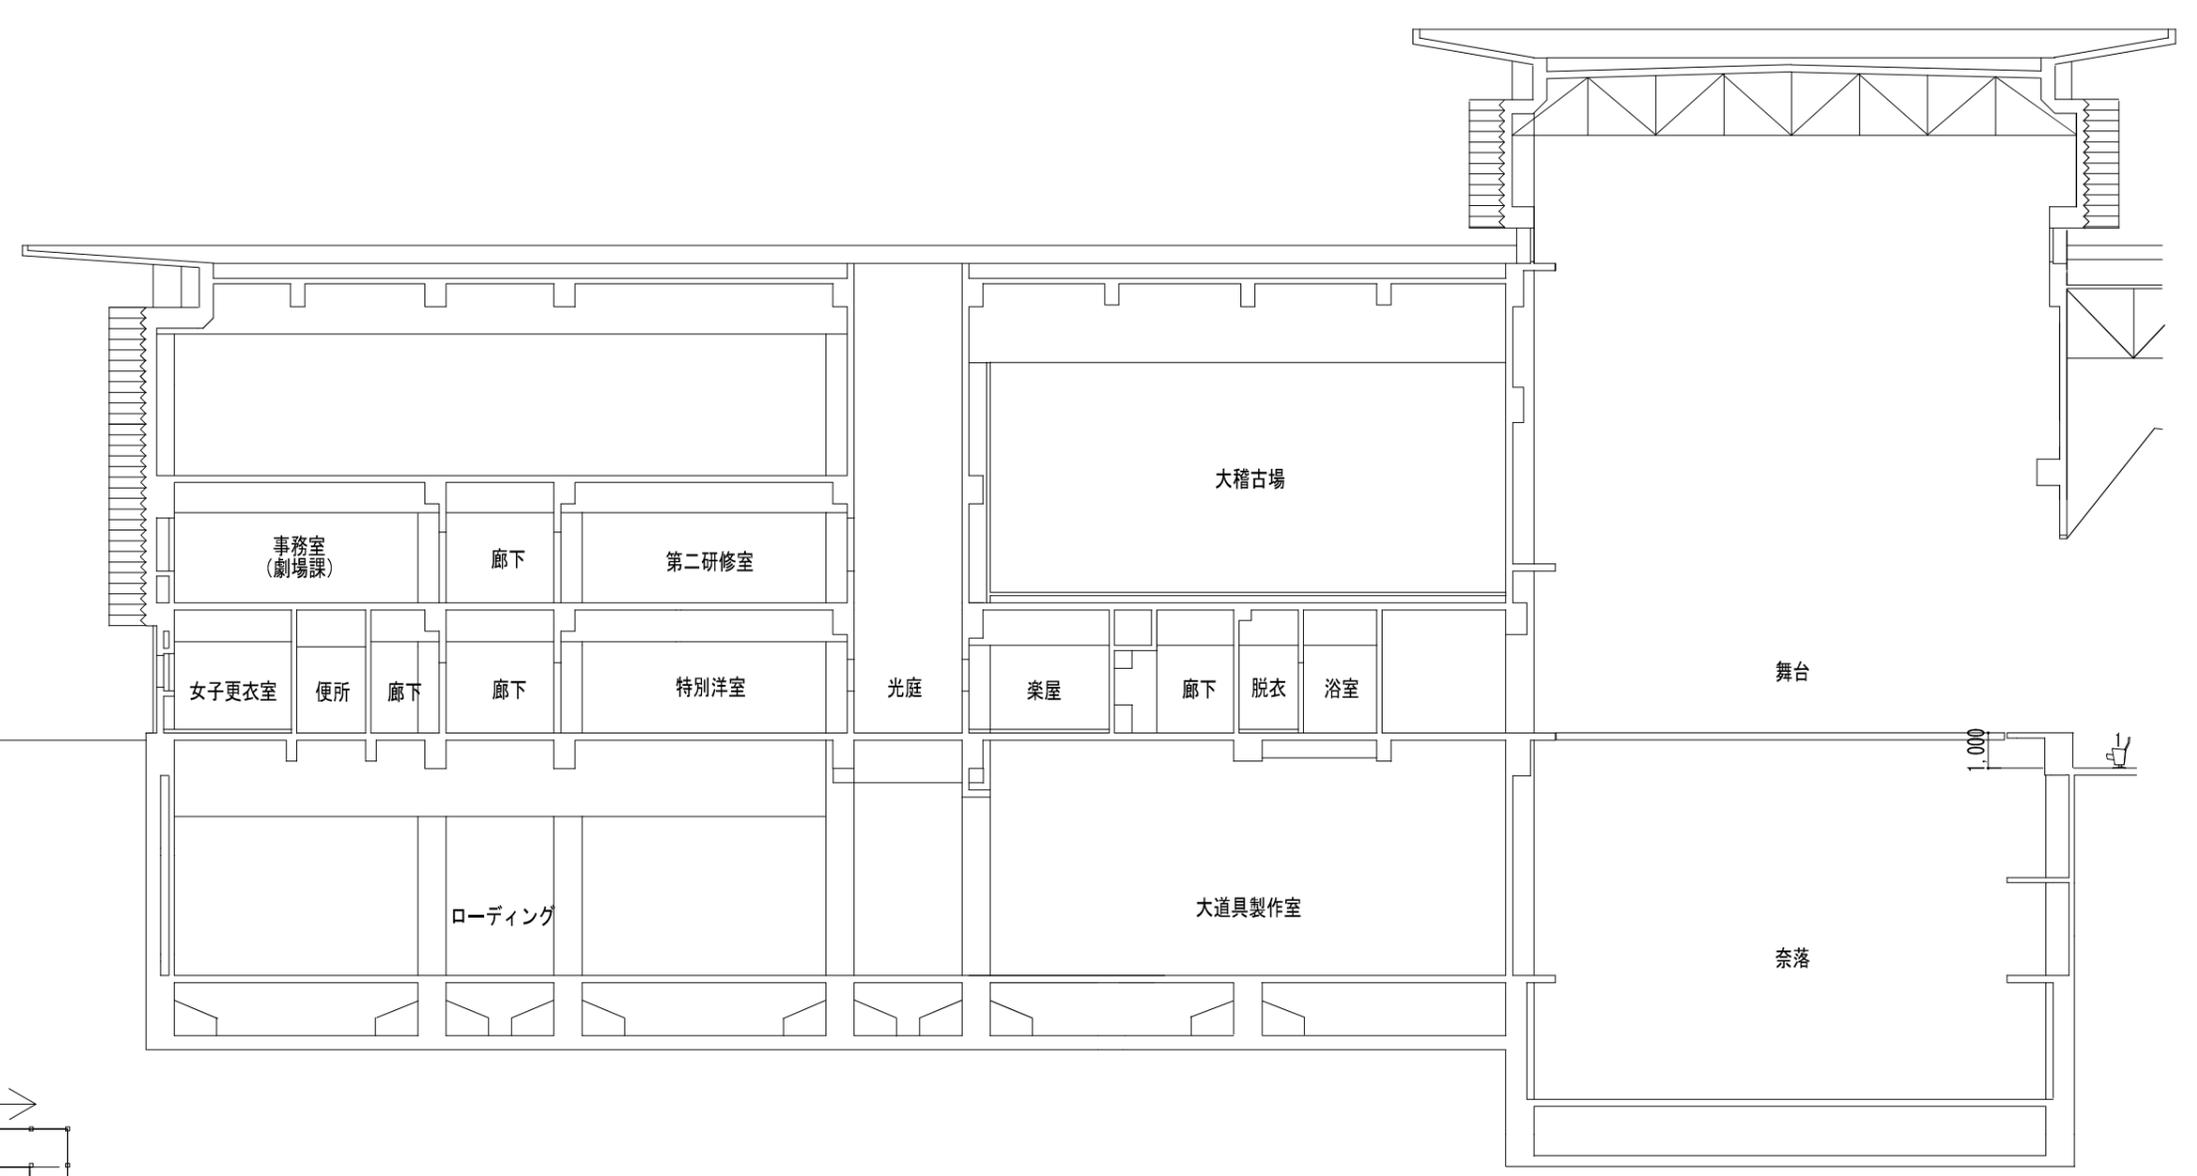

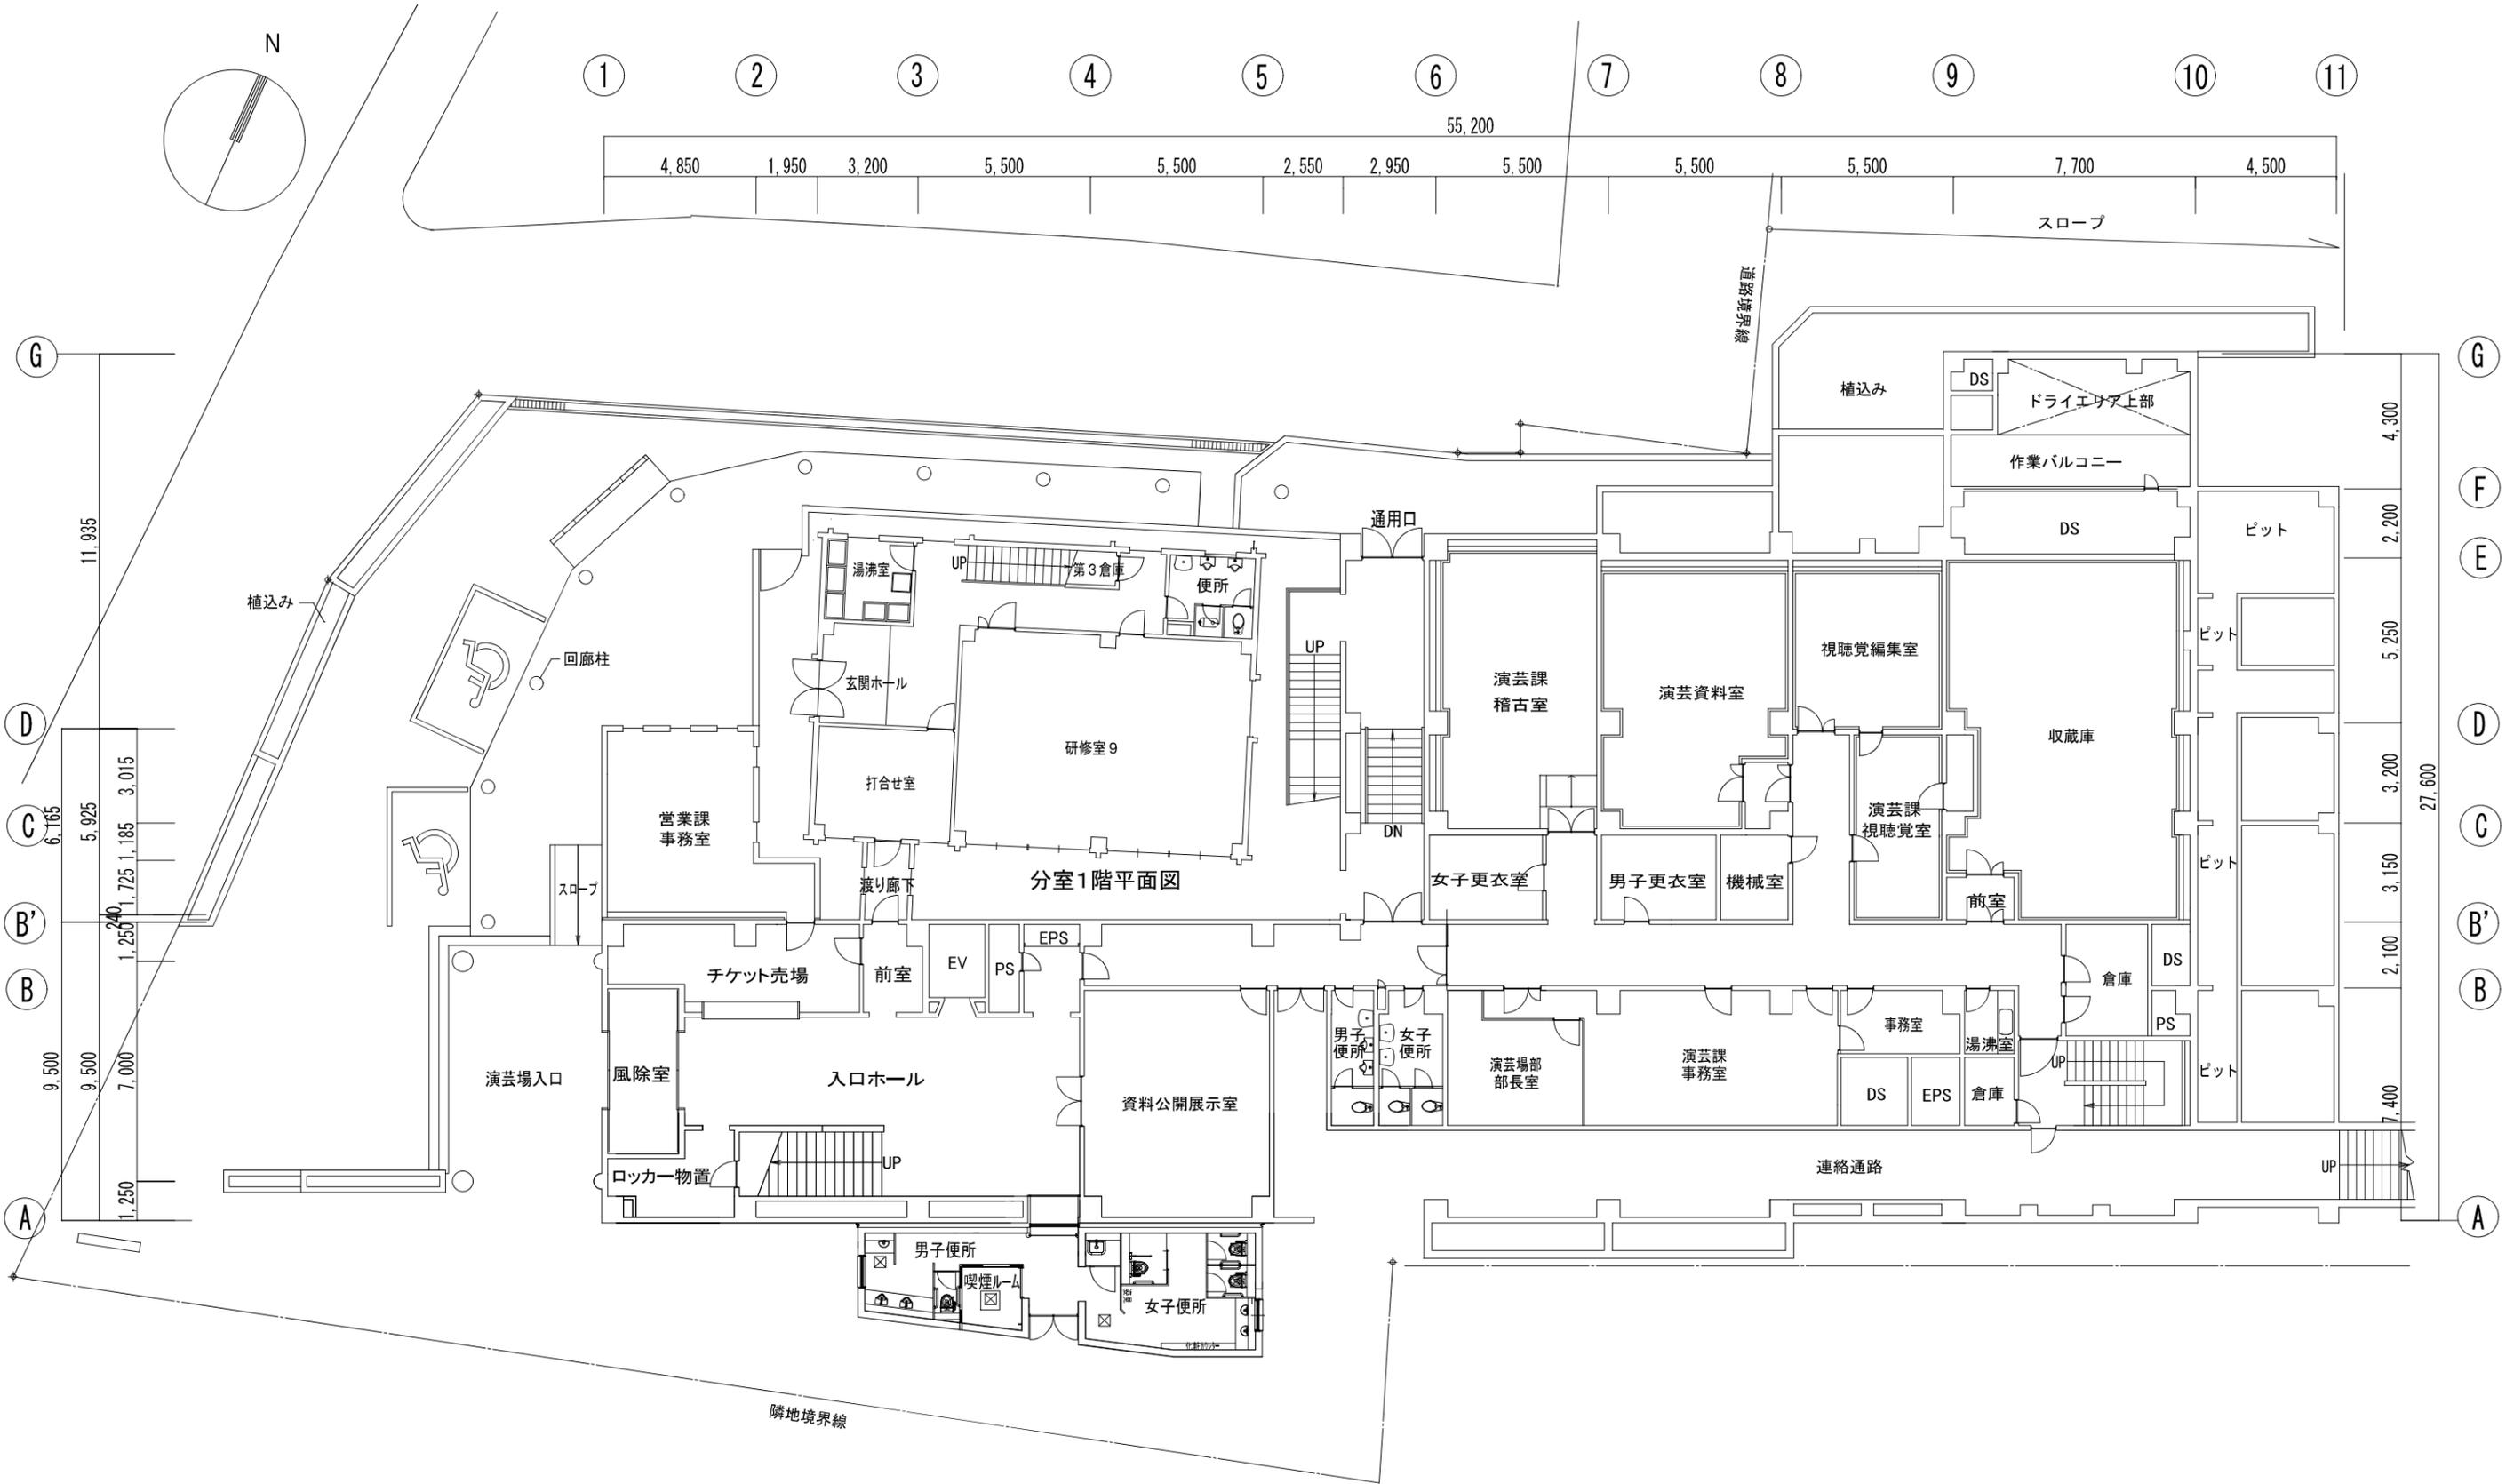

月	日	図	名	縮尺	設計NO	修正NO
21.07.30			日本芸術文化振興会豊町地区建物等調査	縮尺		
			演芸場 1階平面図	A3 1:200		建-19



藍竹中工務店




建築士法第... 建築士法第... 建築士法第...

作成 21.07.30

発行


日本芸術文化振興会豊町地区建物等調査

設計NO 修正NO

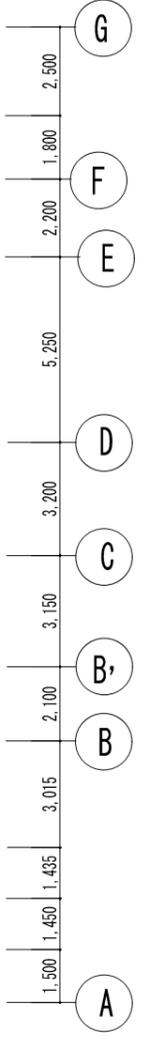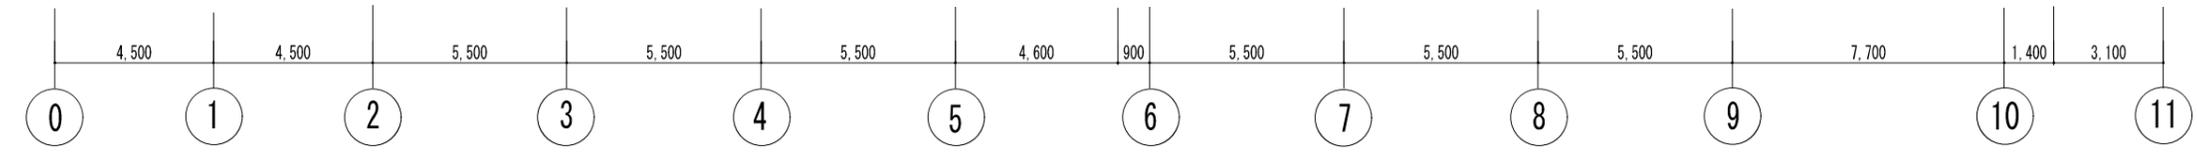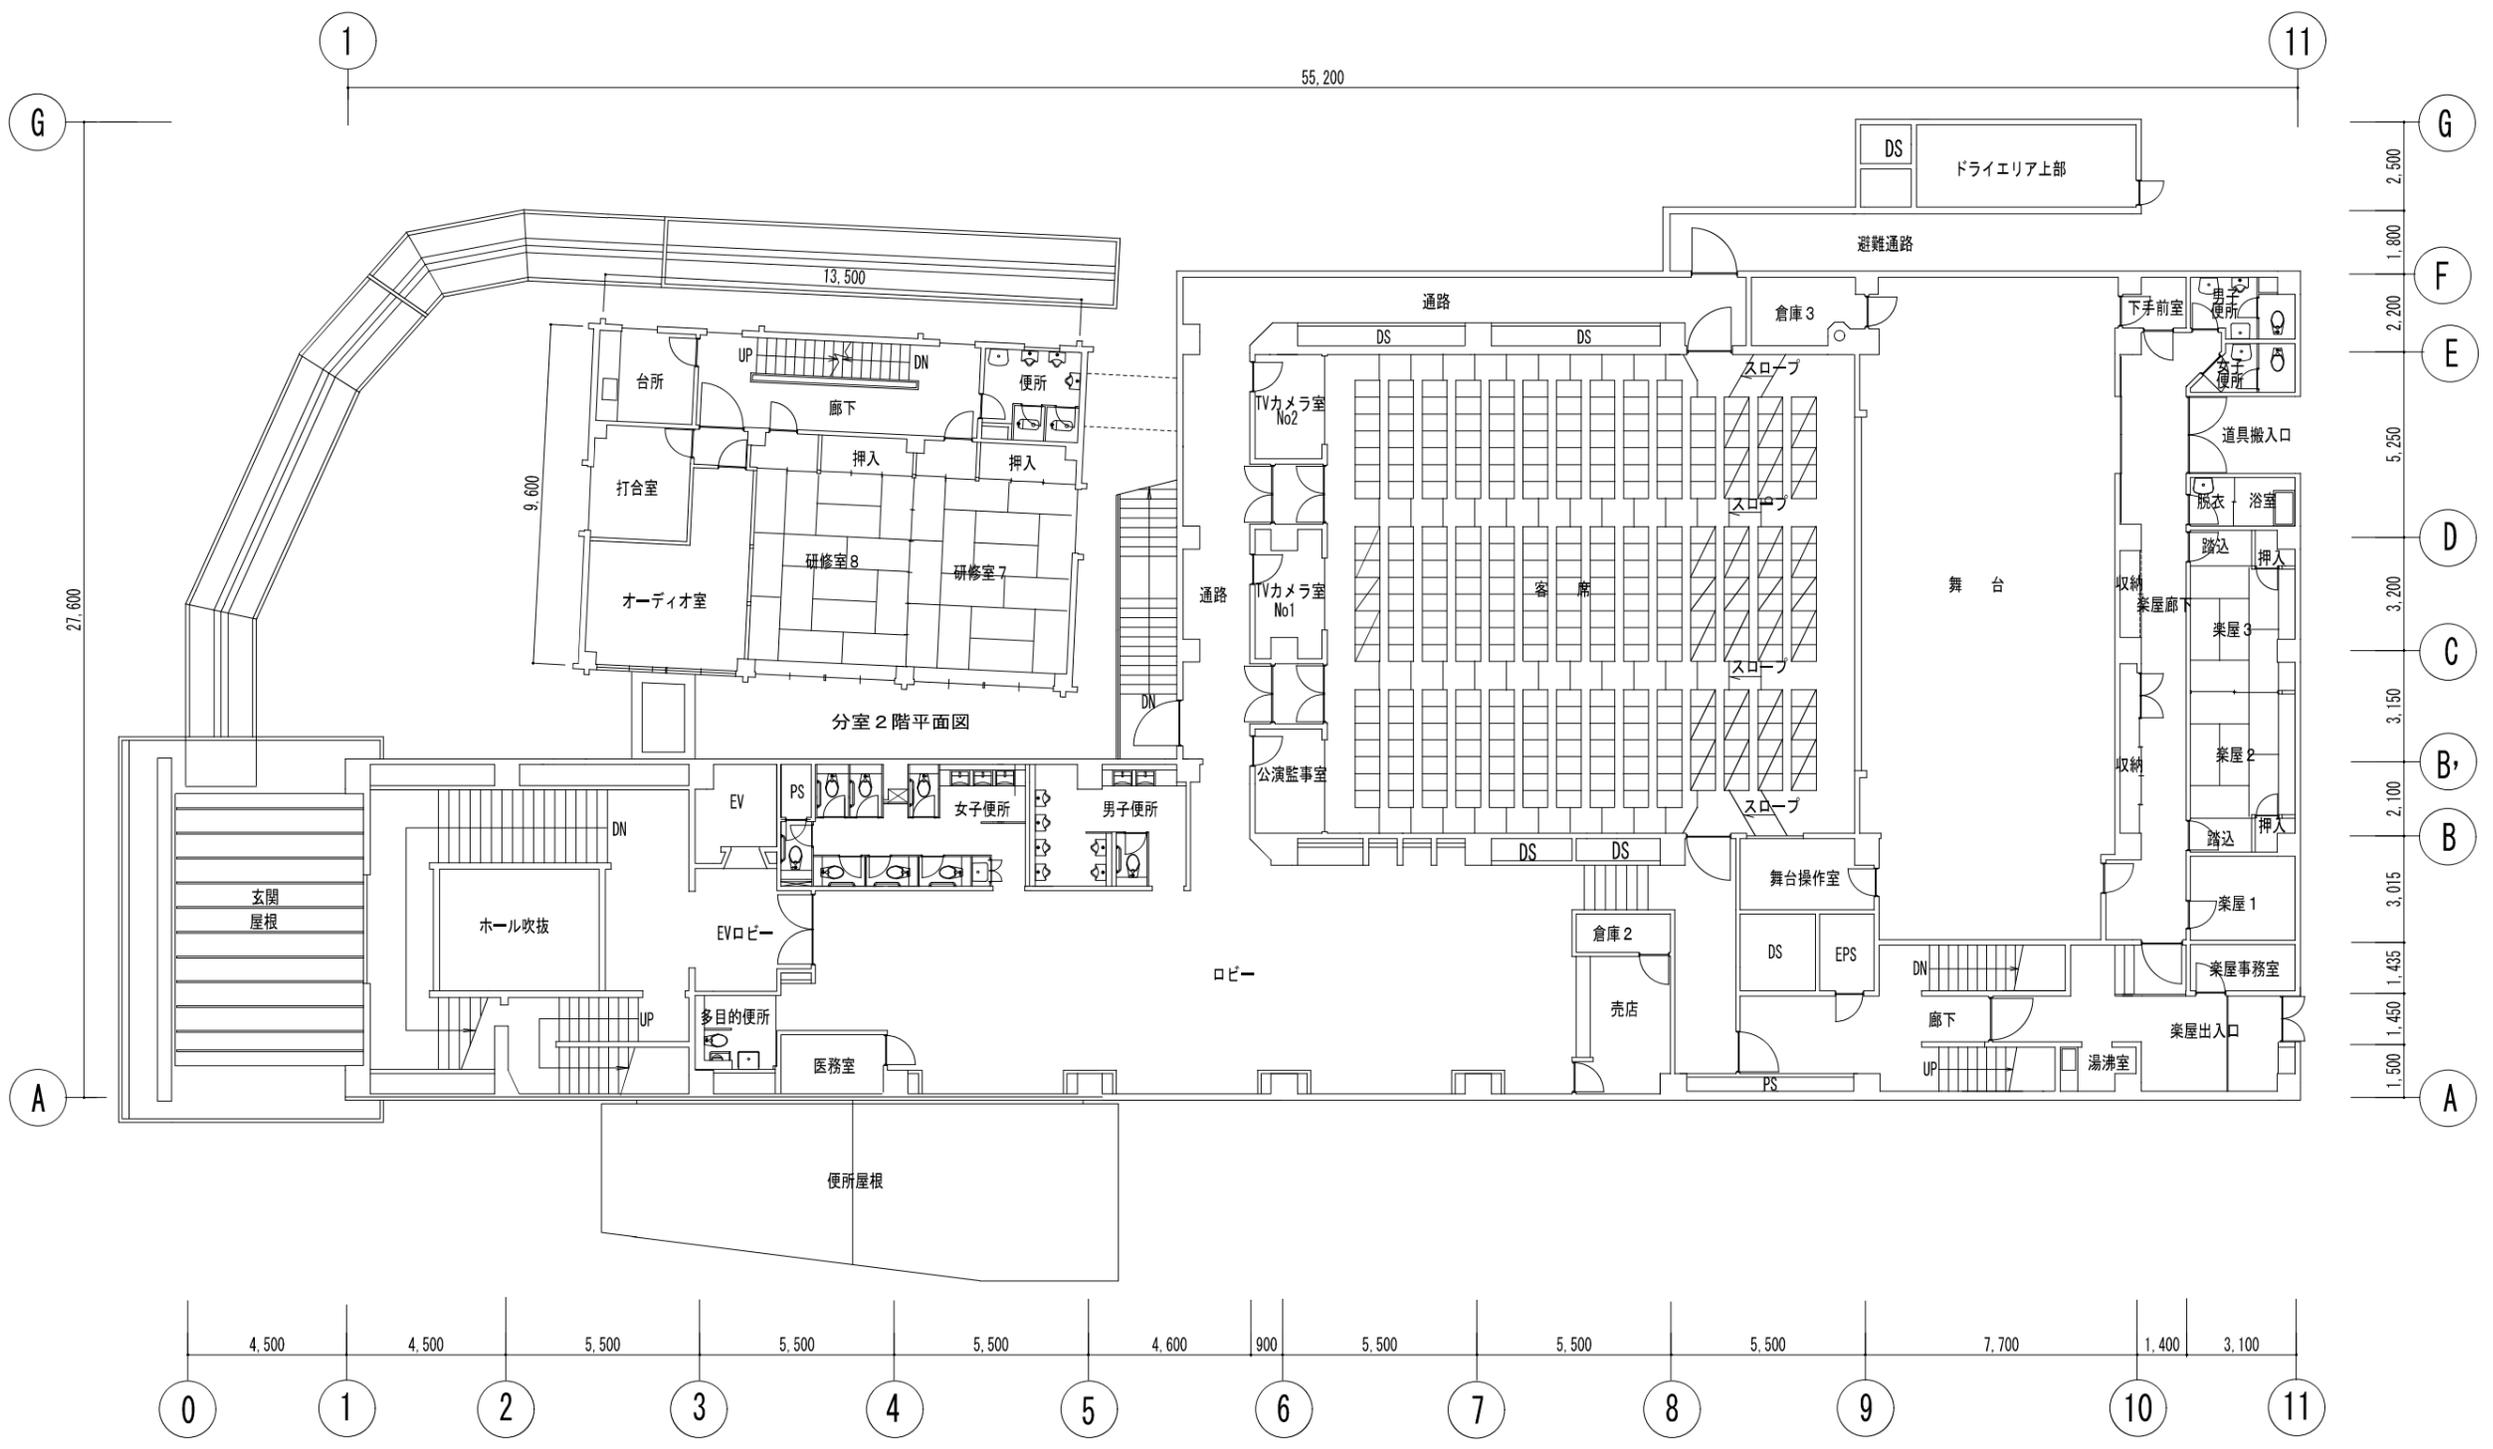


訂正	月	日	内容	備考	監竹中工務店	建築士法第20条に基づく設計者の表示	作成	21.07.30	承認	名称	日本芸術文化振興会集町地区建物等調査	設計NO	図面NO
											演芸場 2階平面図		建-20
											A3 1:200		



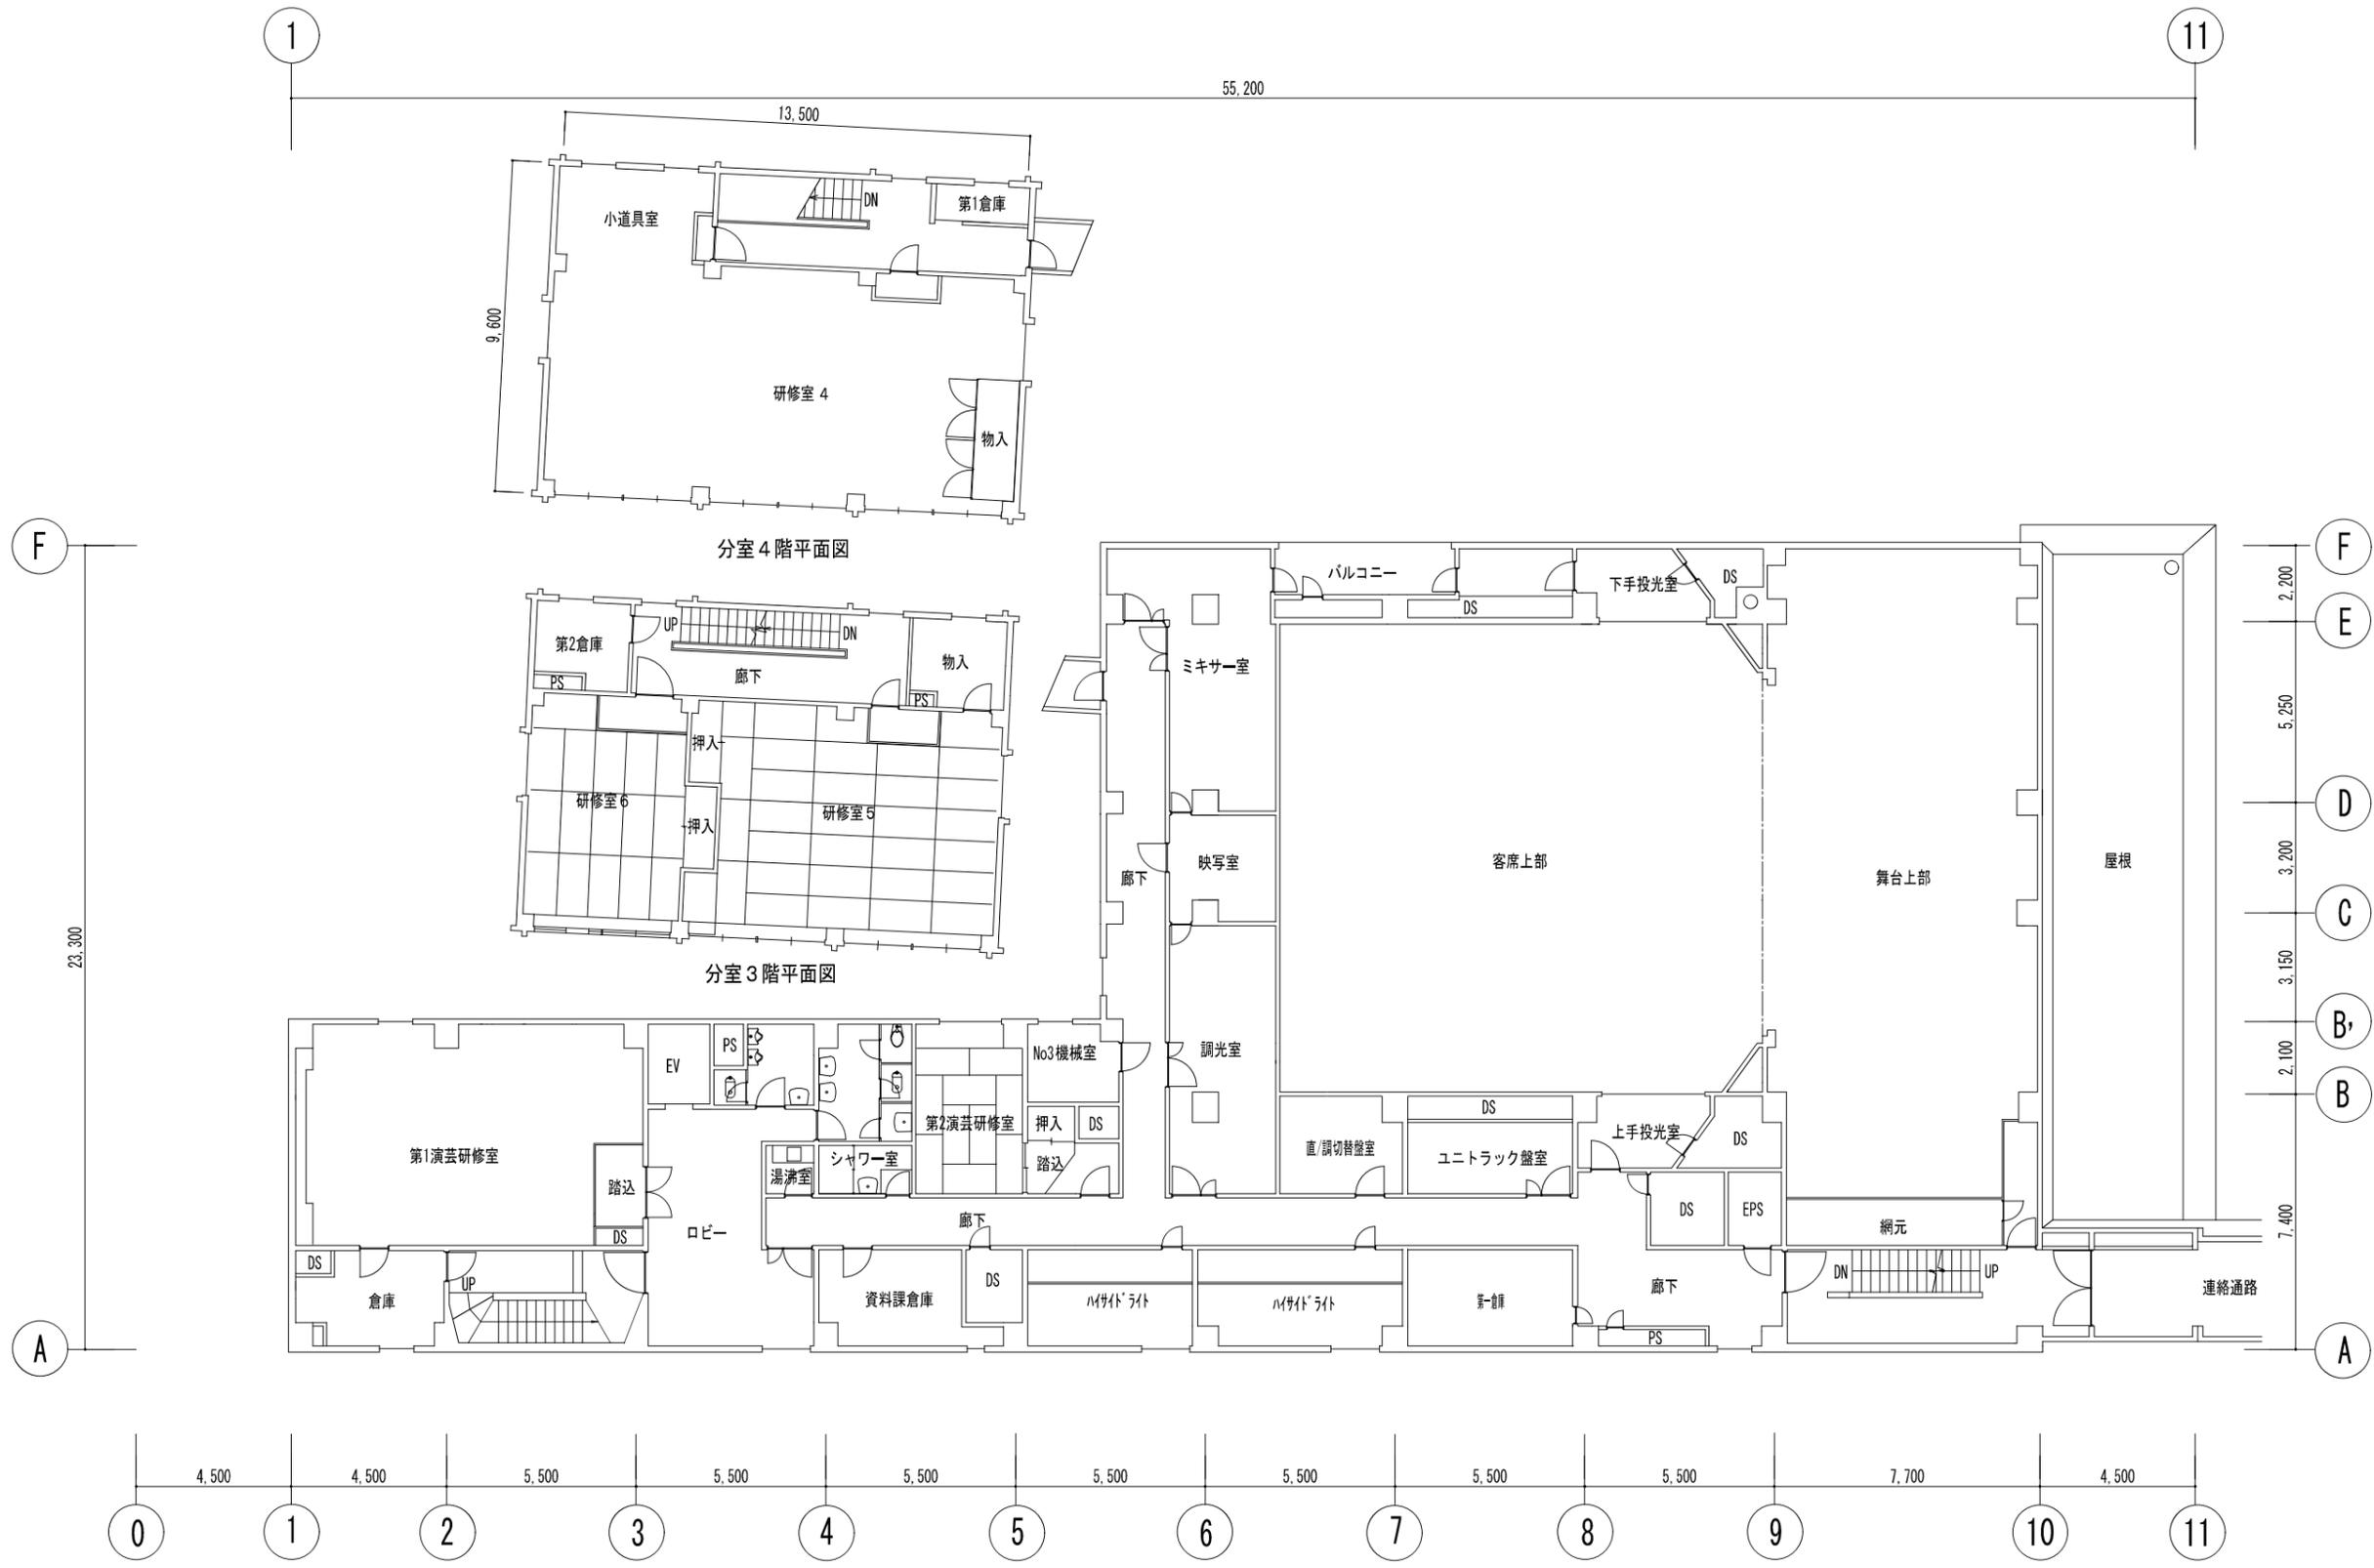


訂正	月	日	内容	備考	監理	設計	21.07.30	発行	21.07.30	名称	日本芸術文化振興会豊田地区建物等調査 演芸場 3階平面図	設計 NO	図面 NO
					富竹中工務店	建築士法第 20 条に基づく設計者の表示					演芸場 3階平面図	A3 1 : 200	建-21




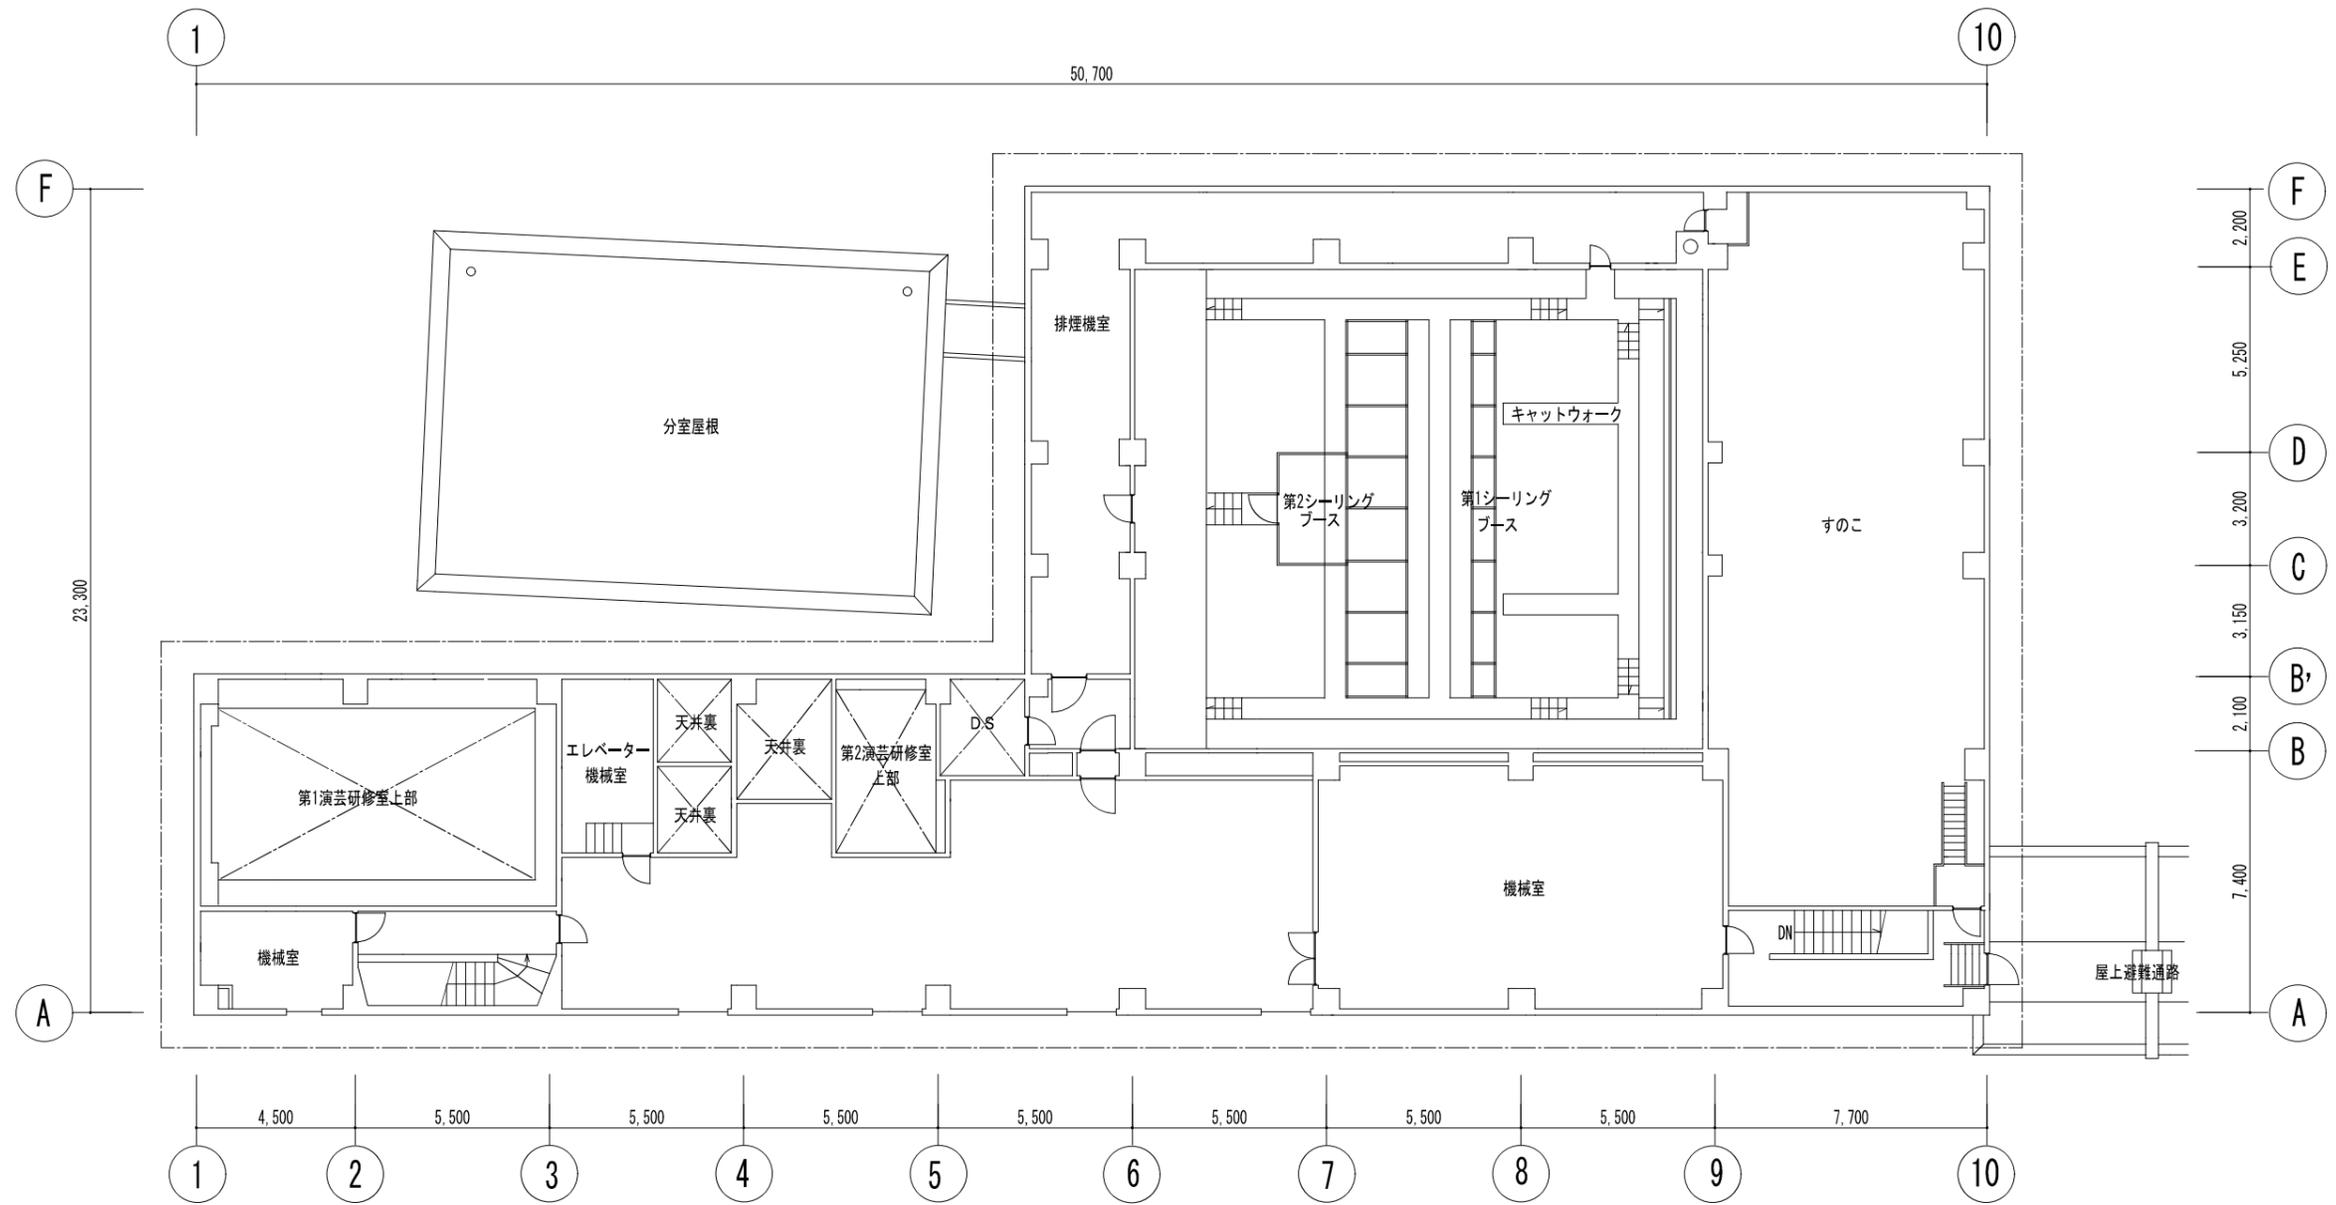


訂正	月	日	内容	備考	監理	設計	作成	21.07.30	発行	21.07.30	名称	日本芸術文化振興会集町地区建物等調査 演芸場 4階平面図	設計 NO	図面 NO	建-22
					藍竹中工務店	建築士法第20条に基づく設計者の表示						A3 1:200			

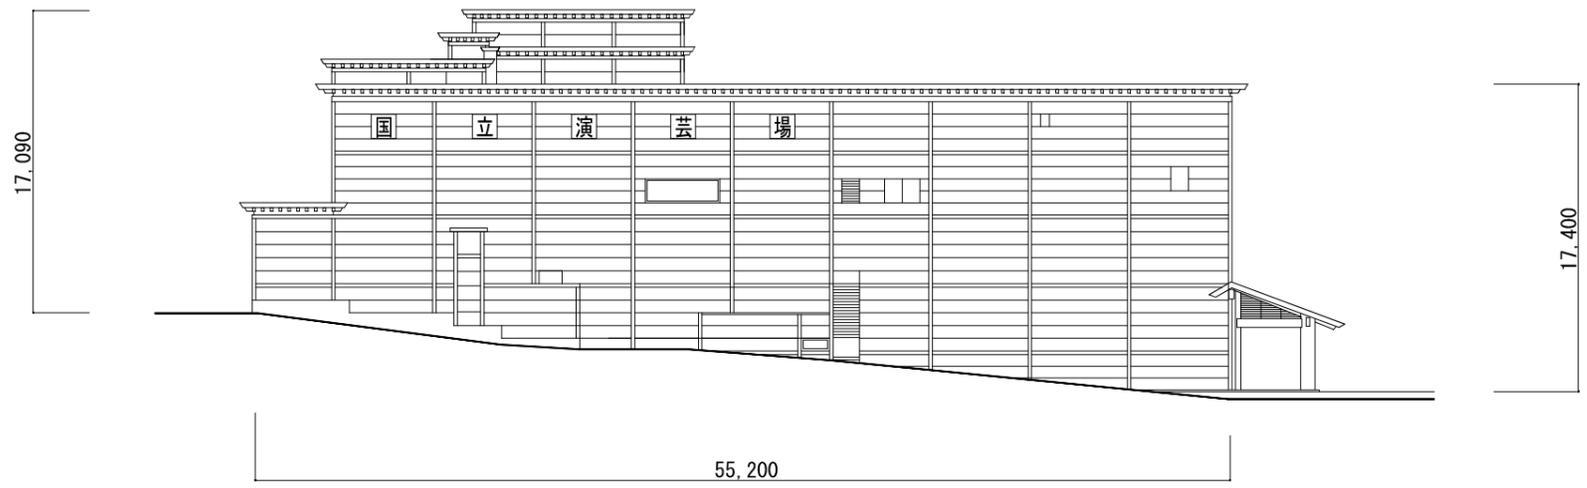


北立面图

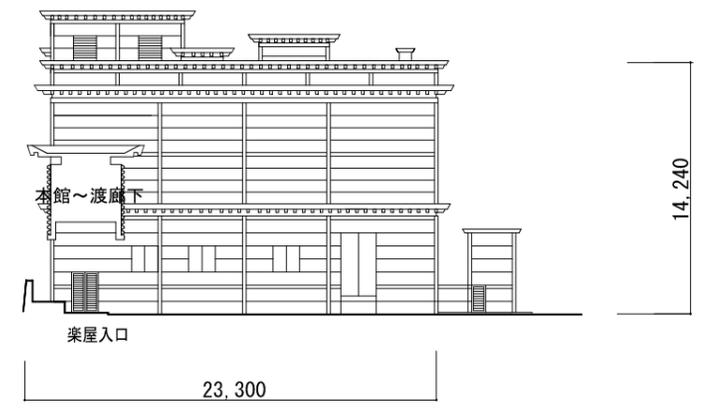




東立面图

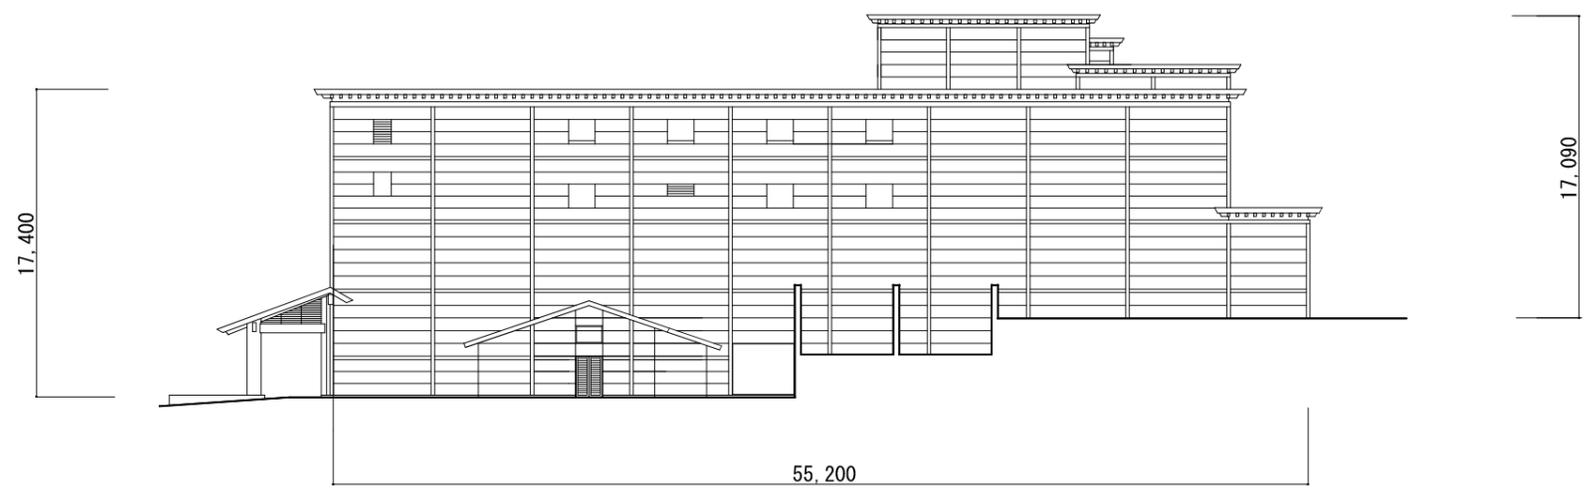

南立面图

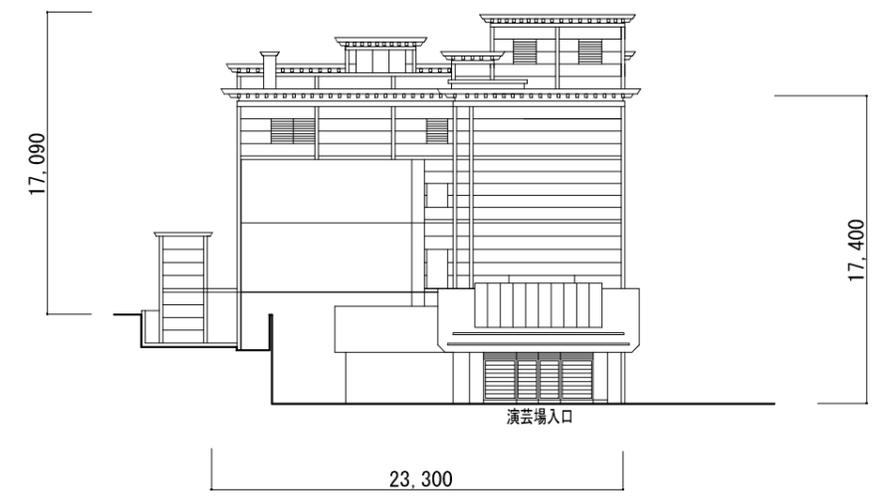


西立面图

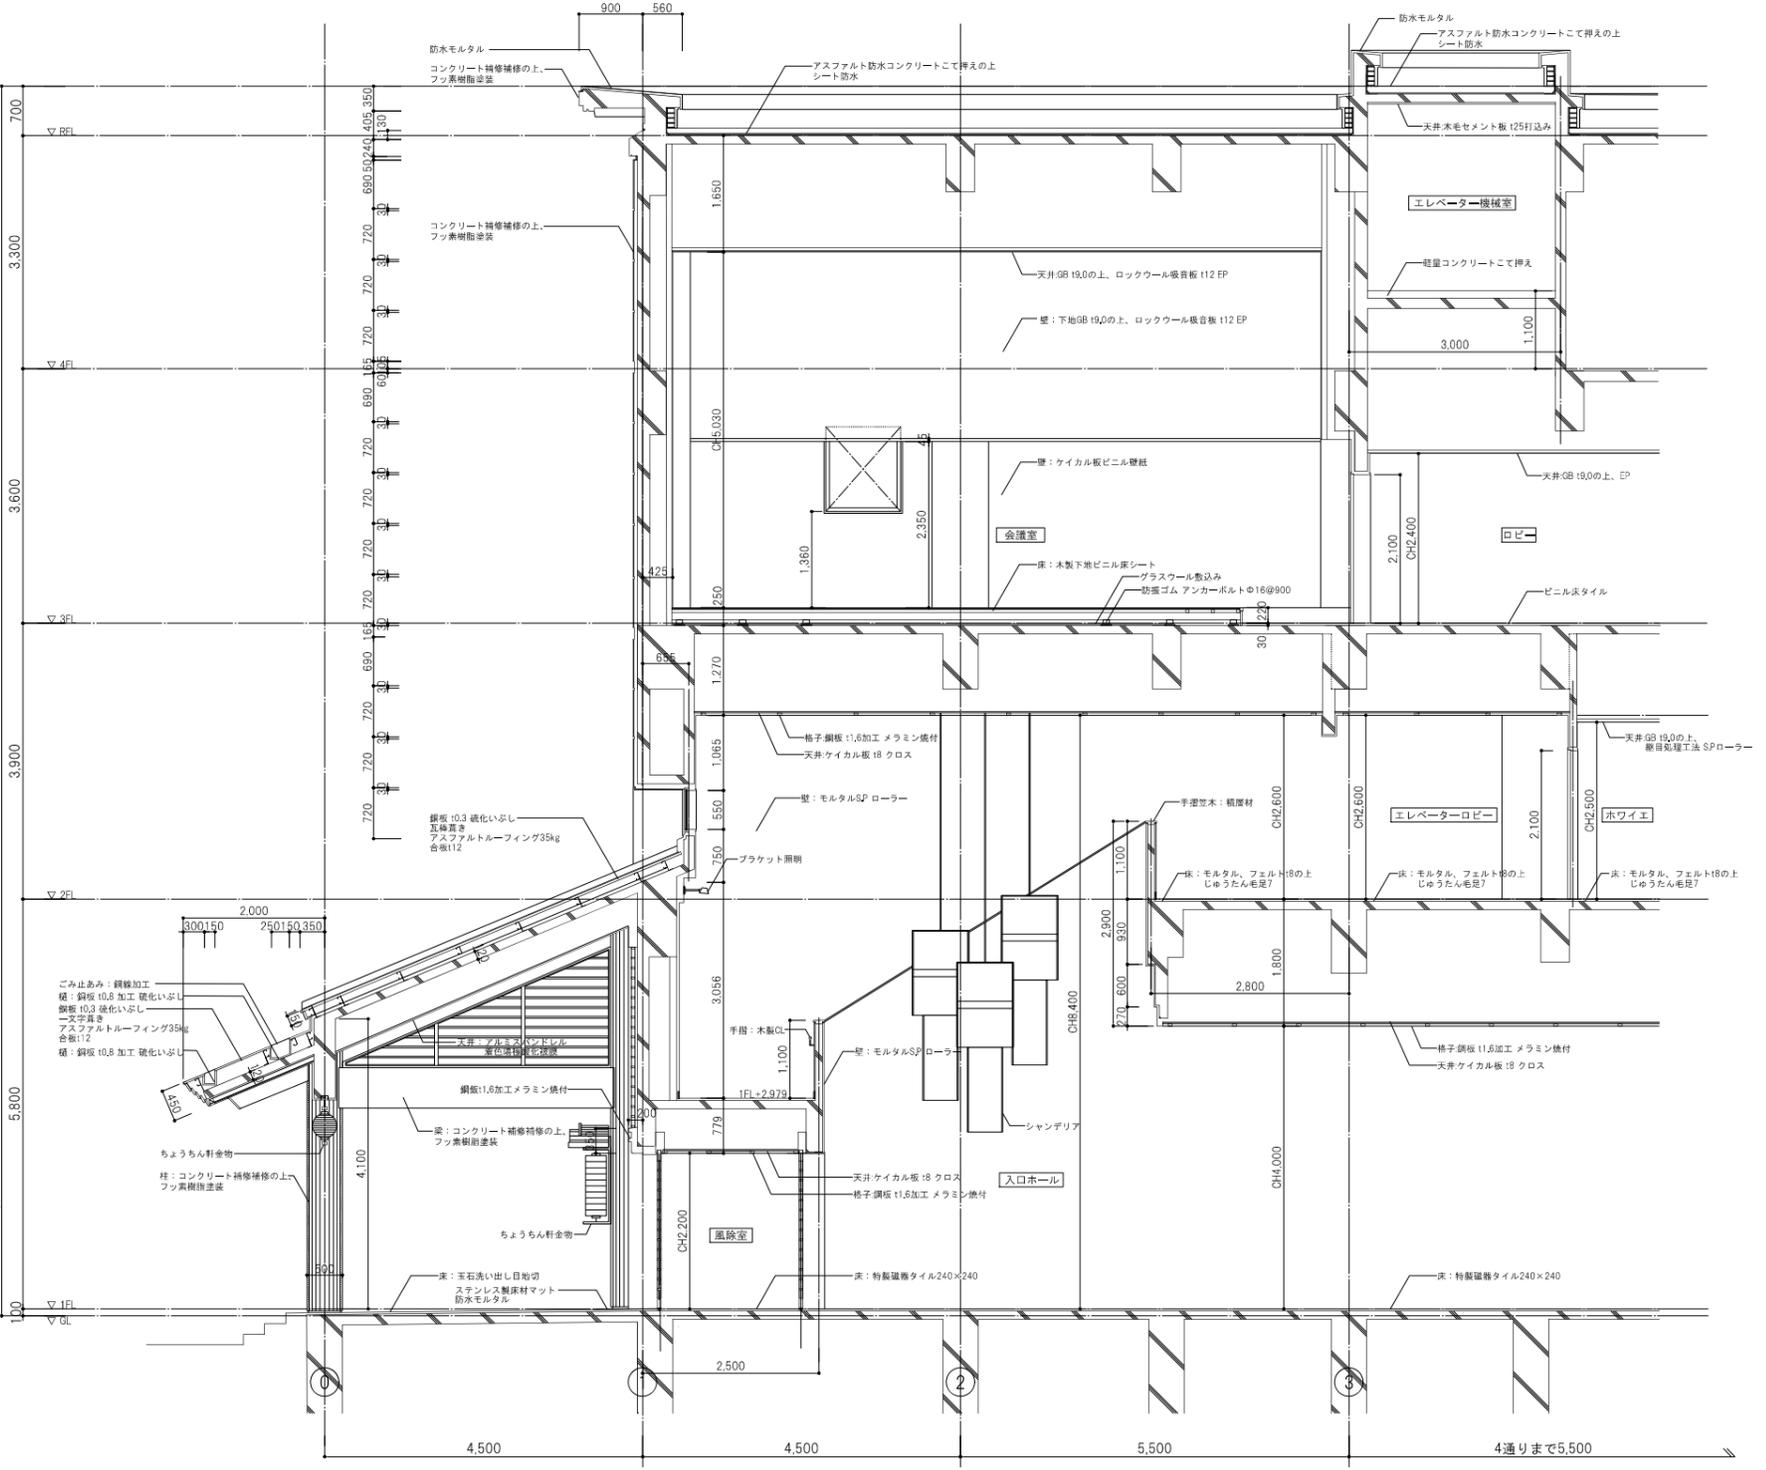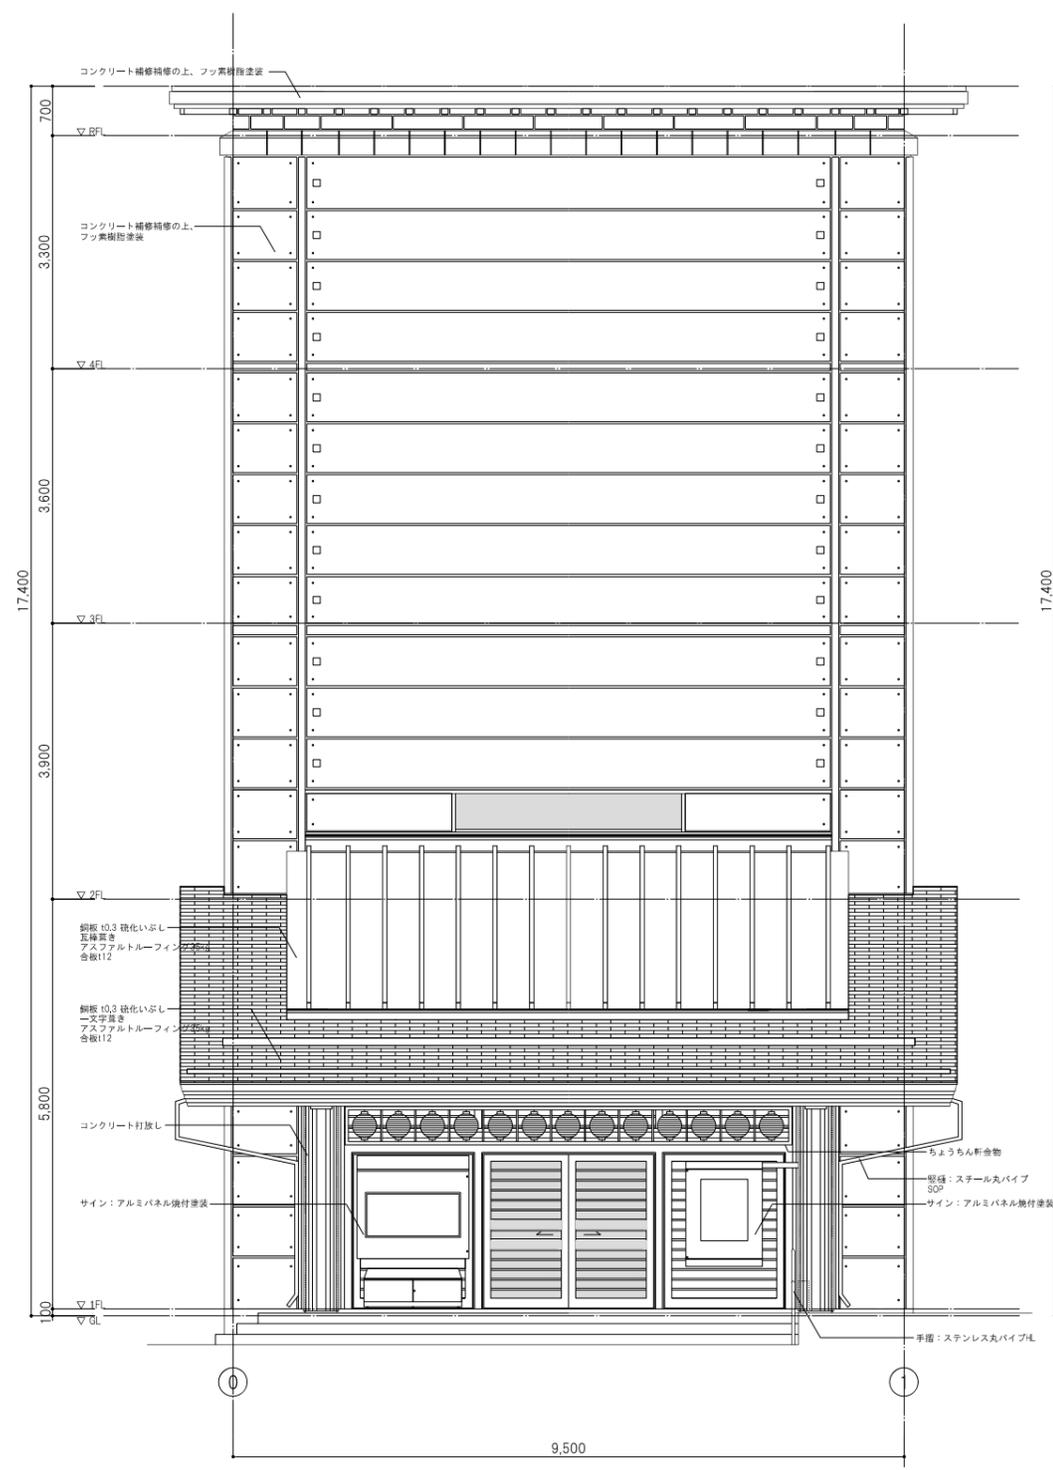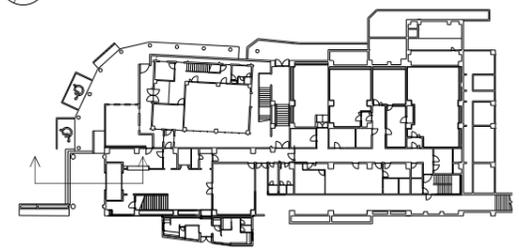


月	日	内容	担当者	備考	監理	設計	製図	校印	承認	名称	設計 NO	図面 NO
11	27	2021.07.30	富竹中工務店	建築士法第20条に基づく設計者の表示	富竹中工務店	富竹中工務店	富竹中工務店	富竹中工務店	富竹中工務店	日本芸術文化振興会集町地区建物等調査 演芸場 矩計図	A3 1:100	建-26



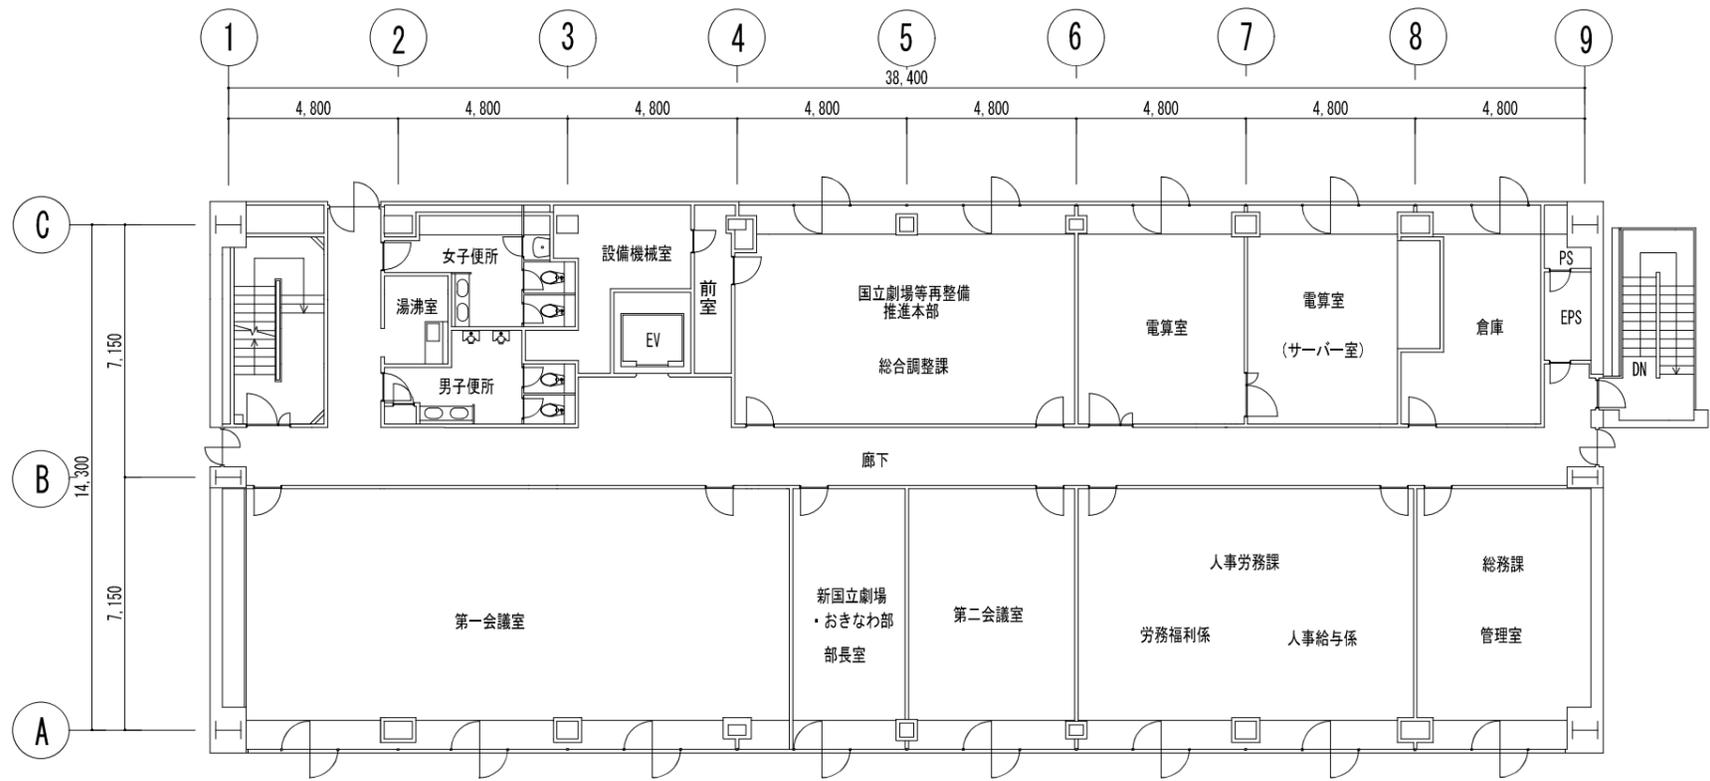


3階

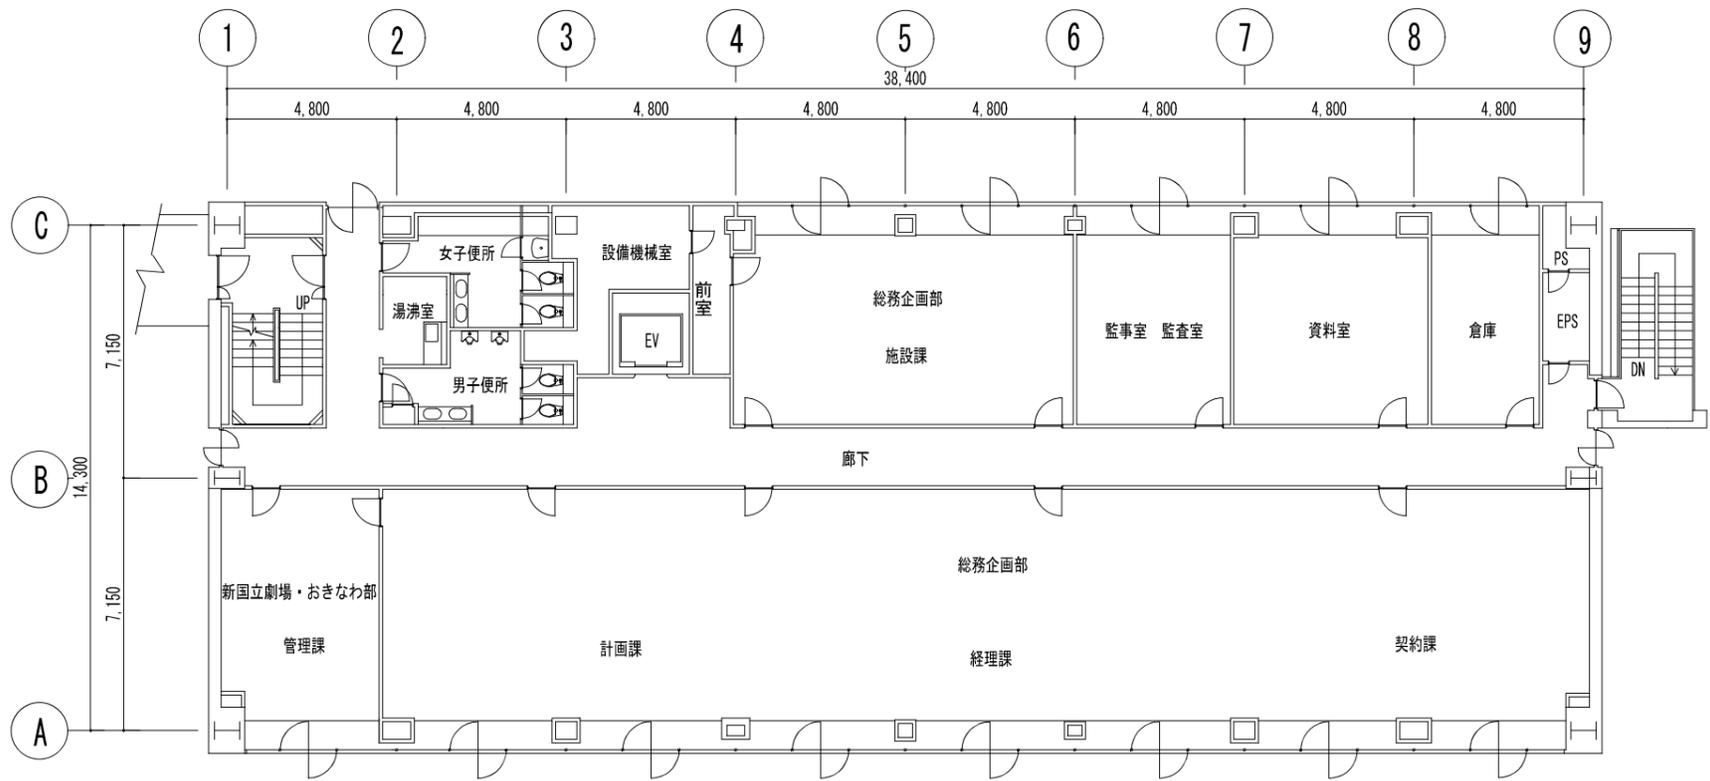


2階




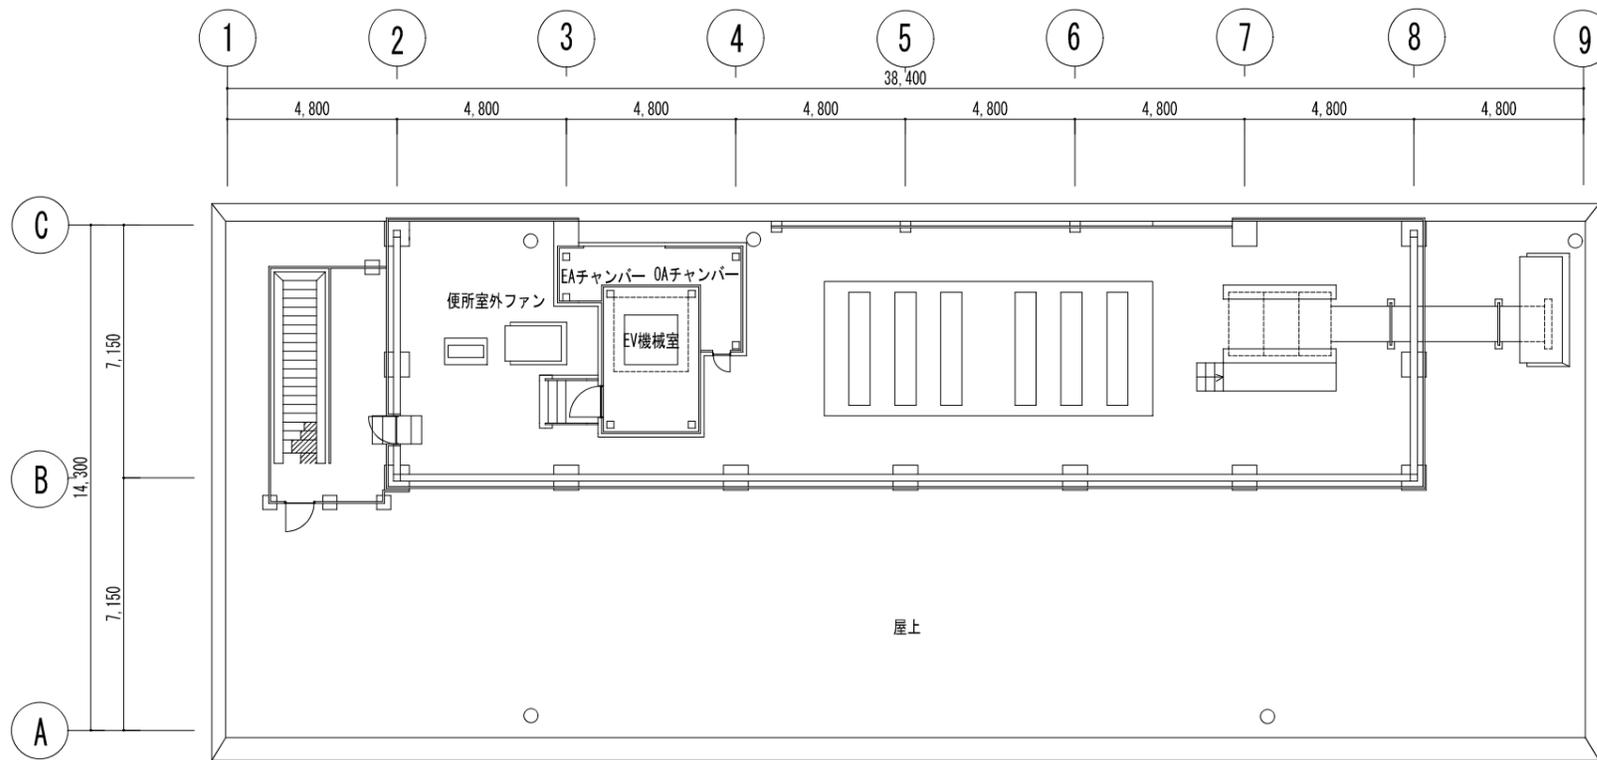


屋上階

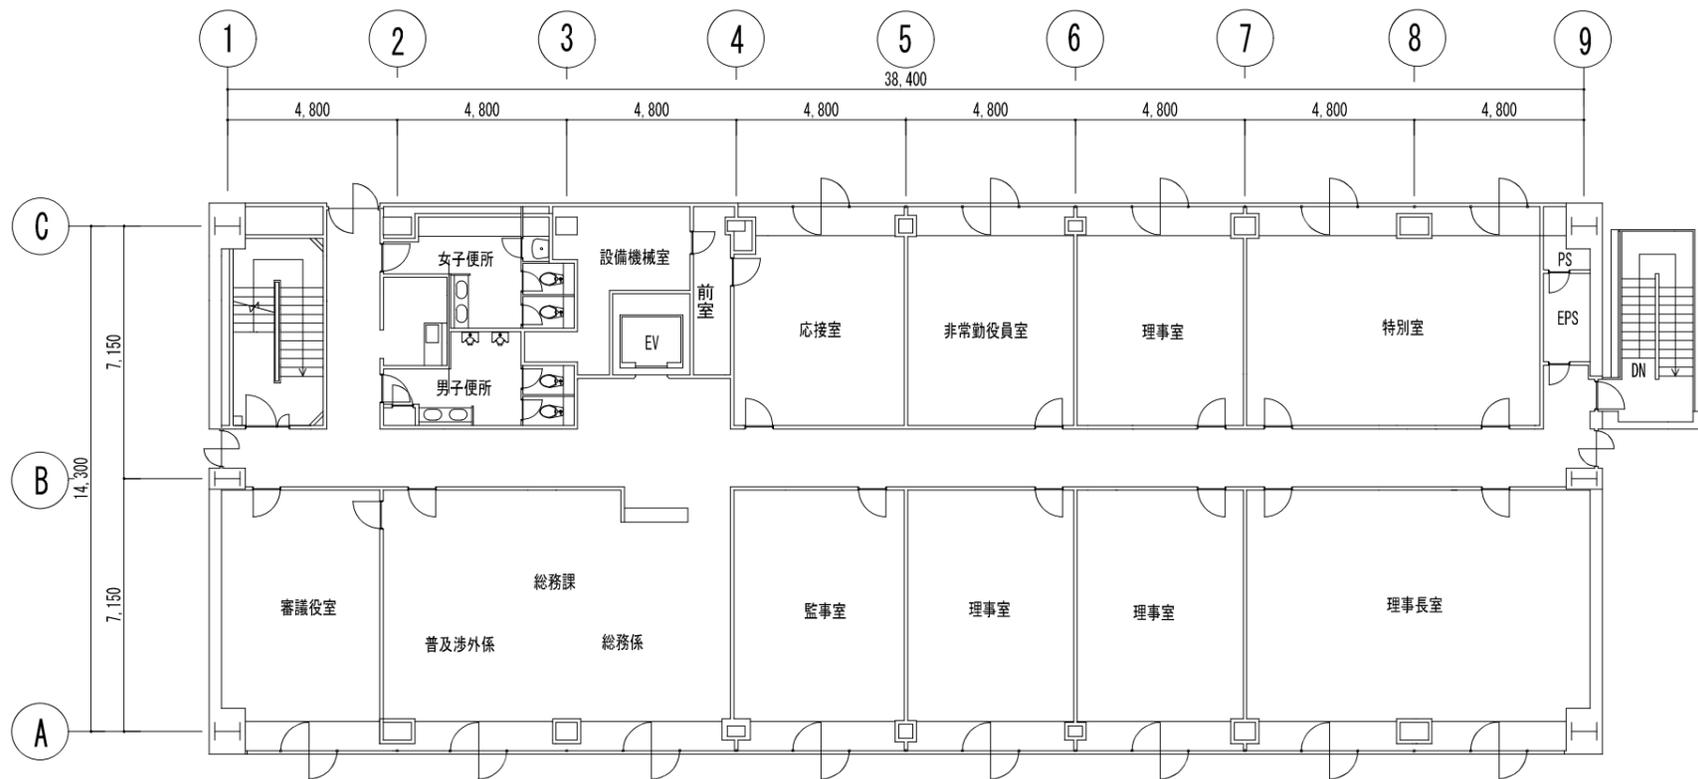


4階

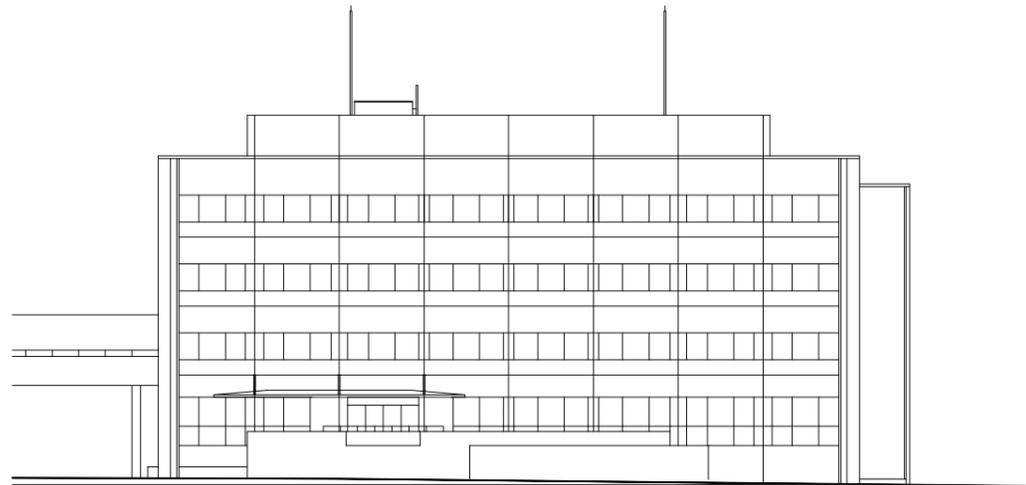


東立面図

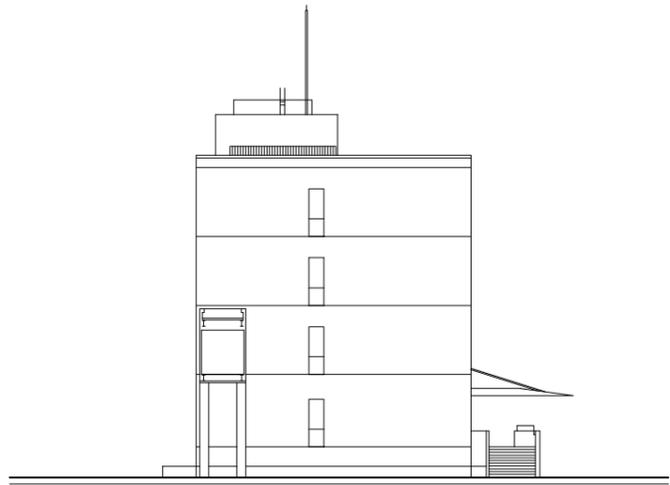


南立面図

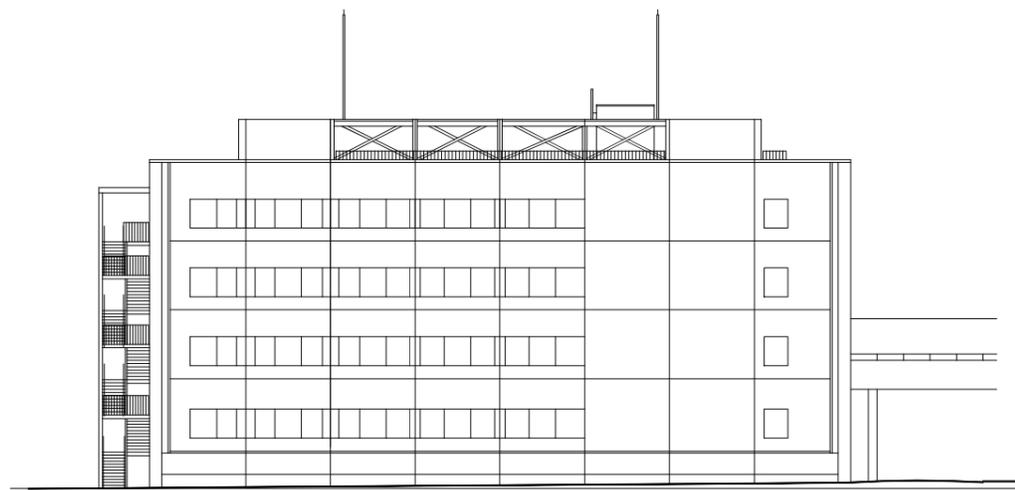


西立面図

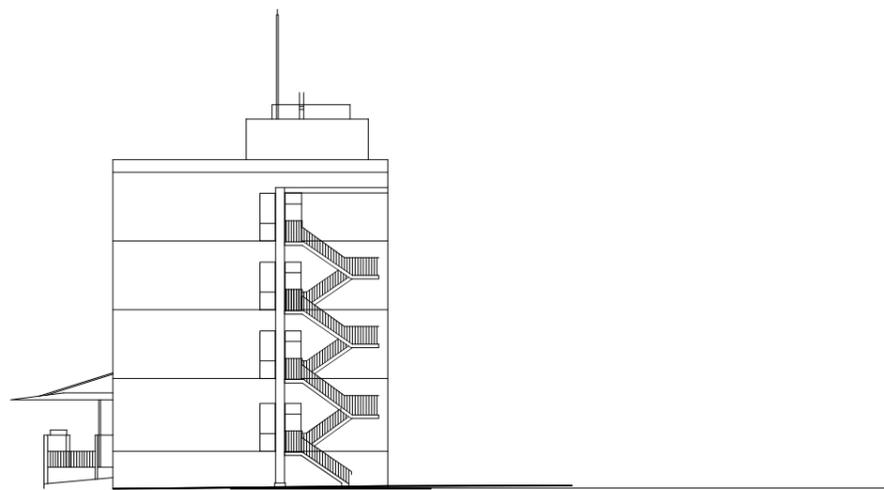


北立面図


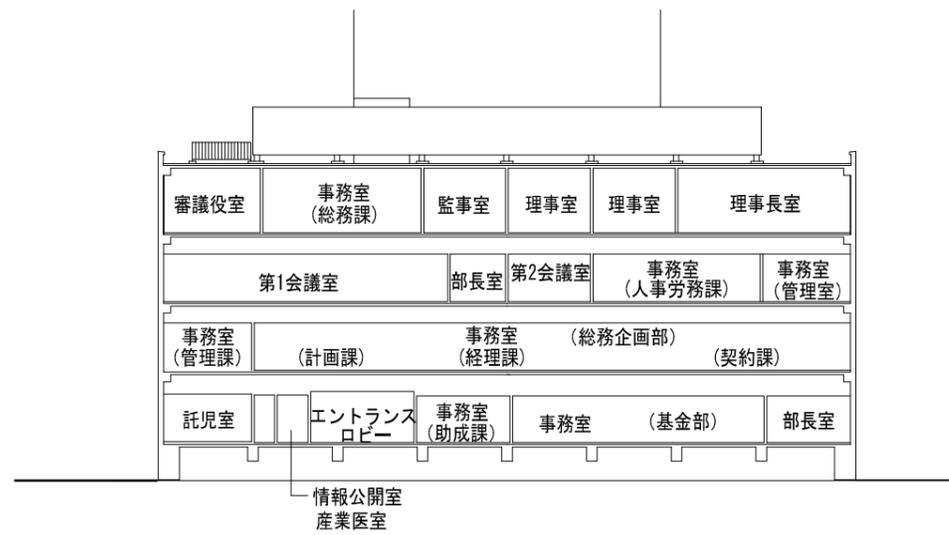


B-B 断面図

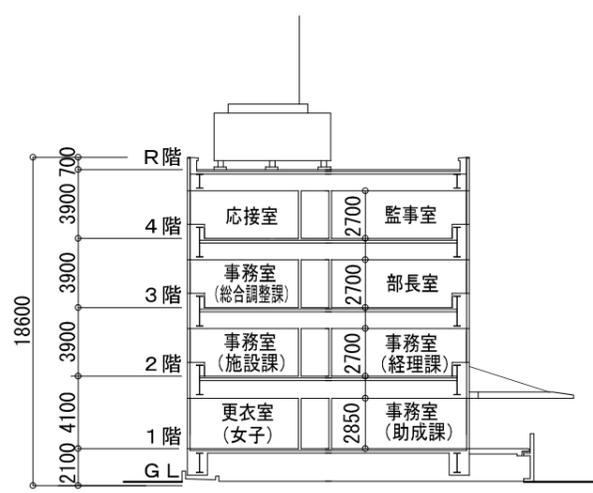


A-A 断面図

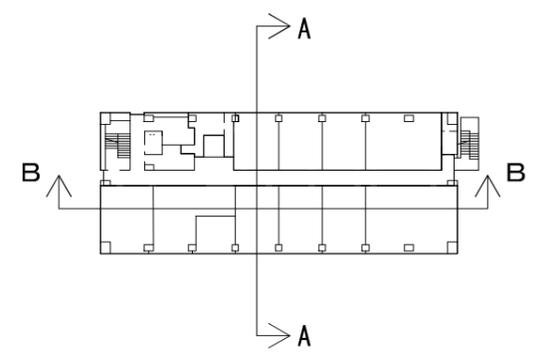

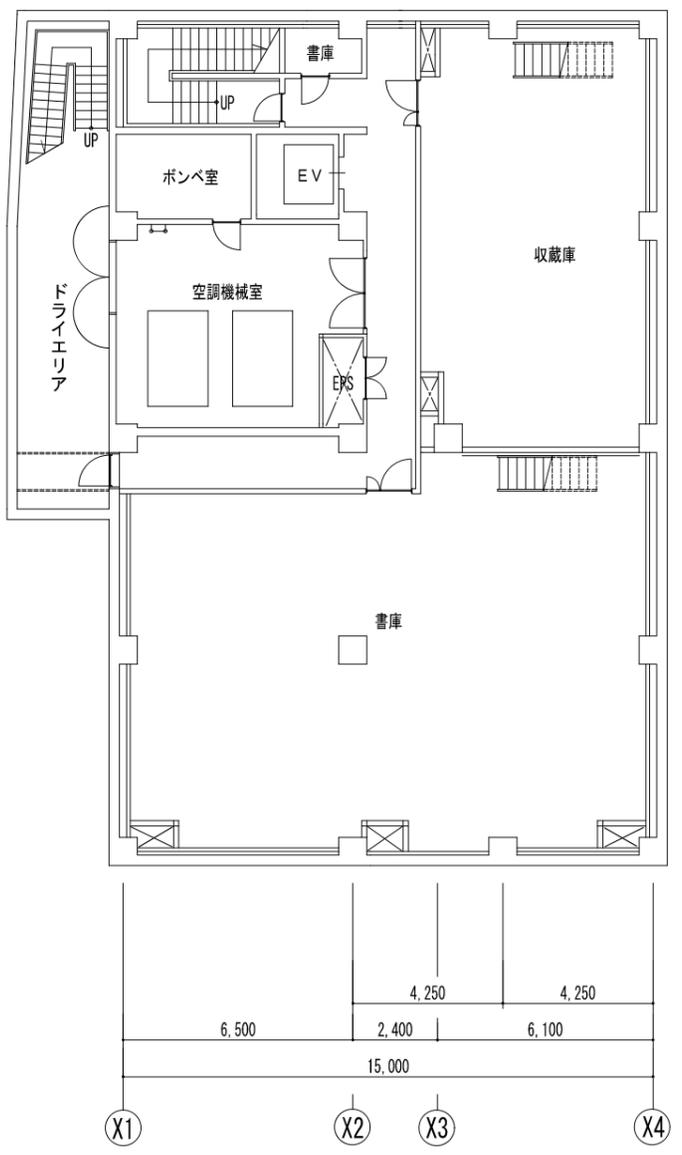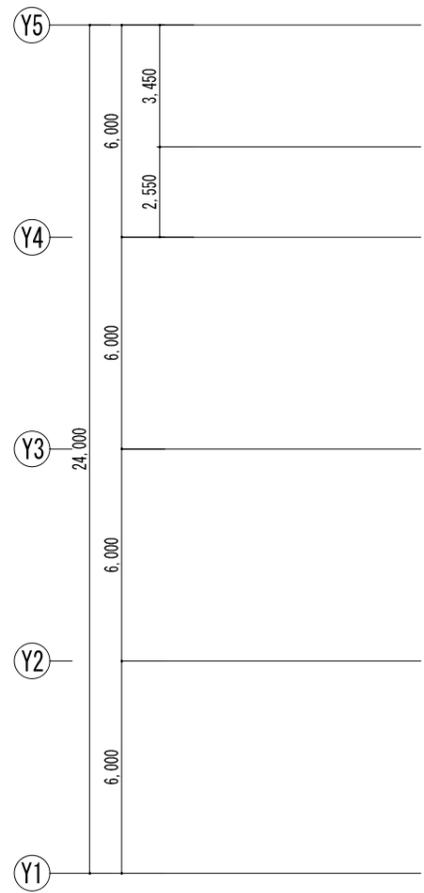


地下2階

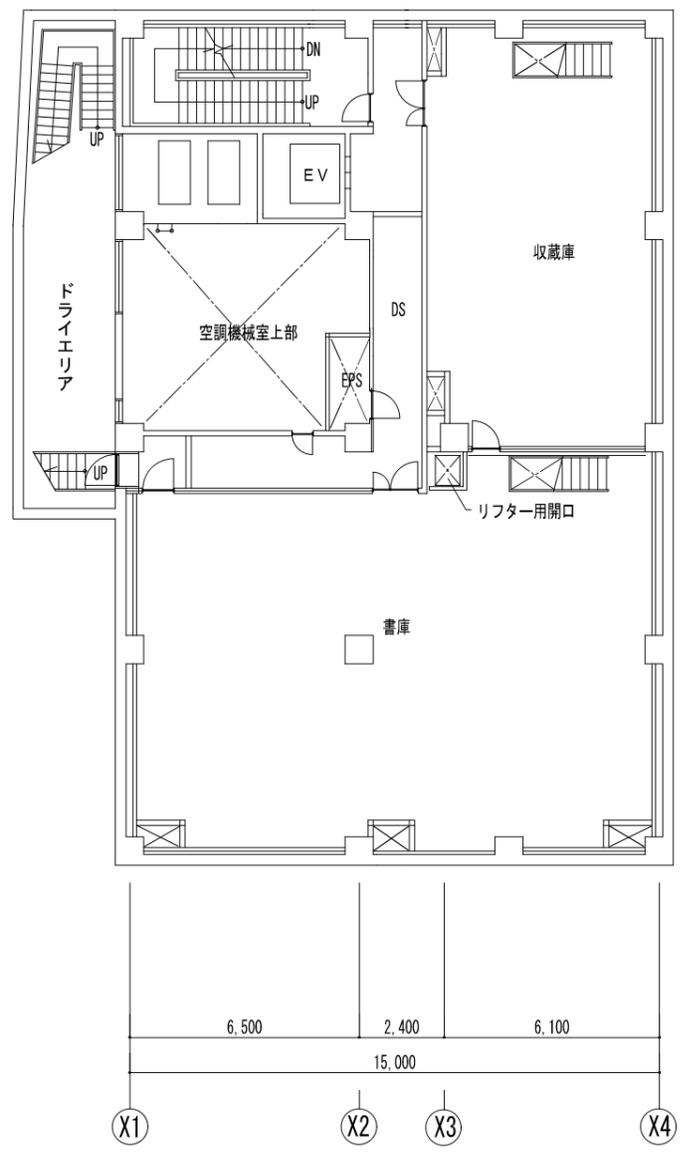


地下1階

訂正	月	日	内容	備考	監理	設計	21.07.30	実施	日本芸術文化振興会準町地区建物等調査	設計 NO	図面 NO
					監理	設計			伝統芸能情報館 地下1・2階平面図		建-31
										A3 1:200	




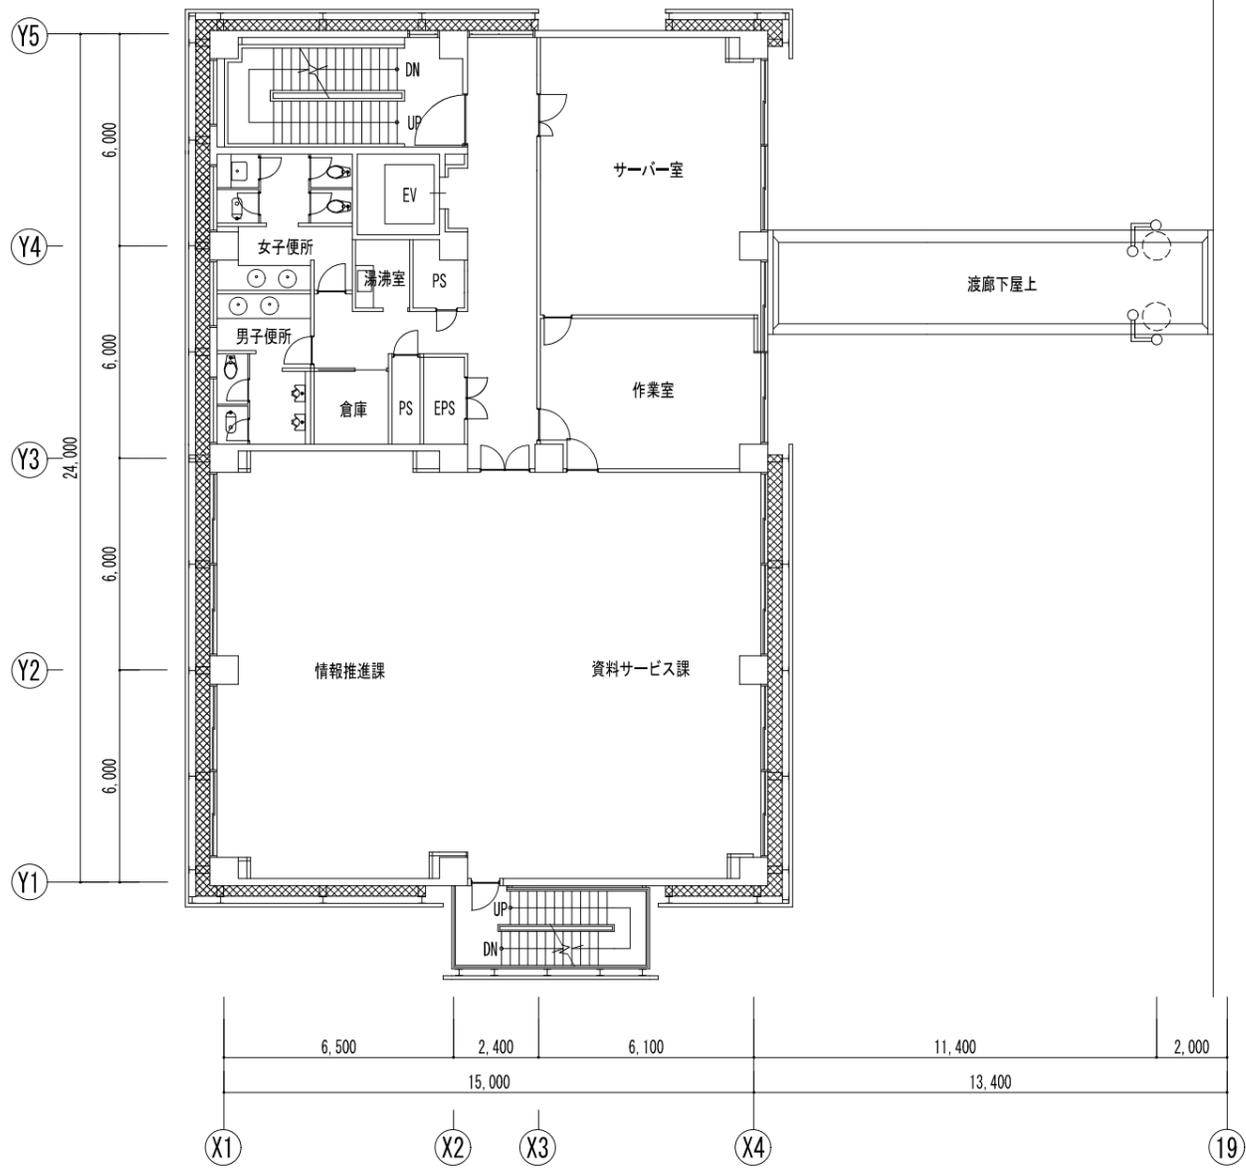

4階


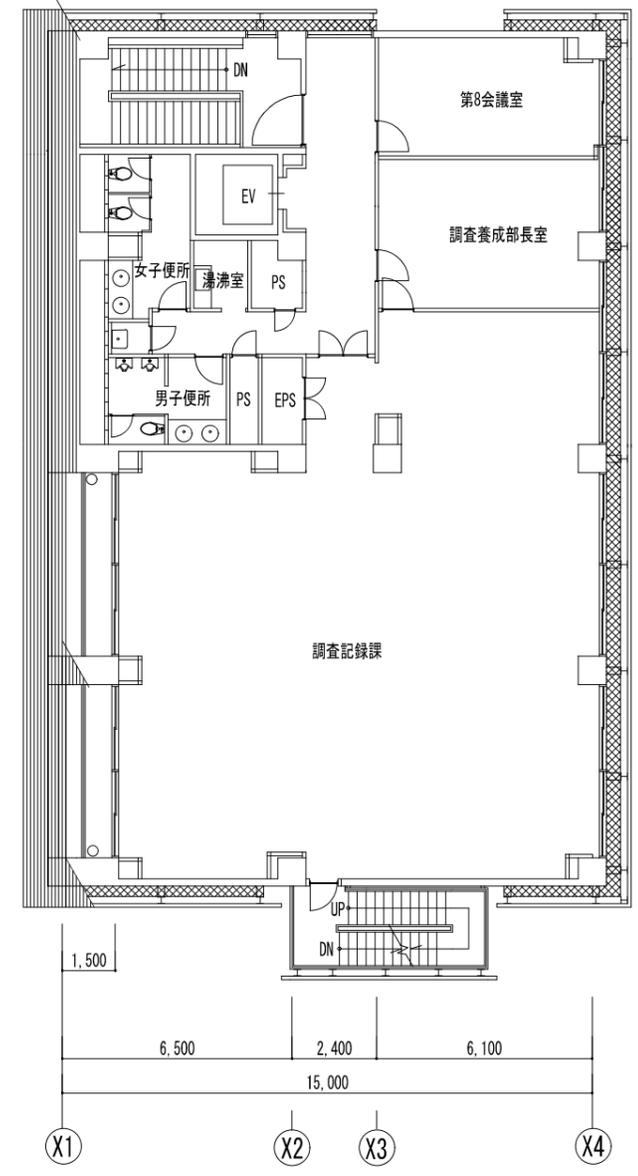


5階

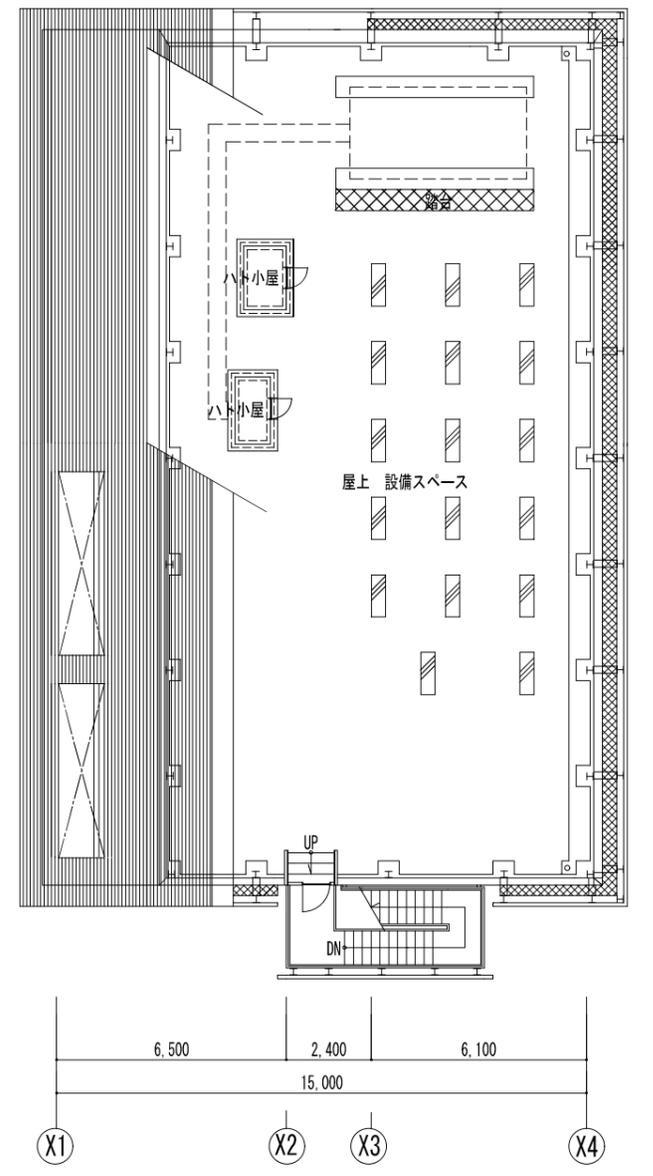


R階



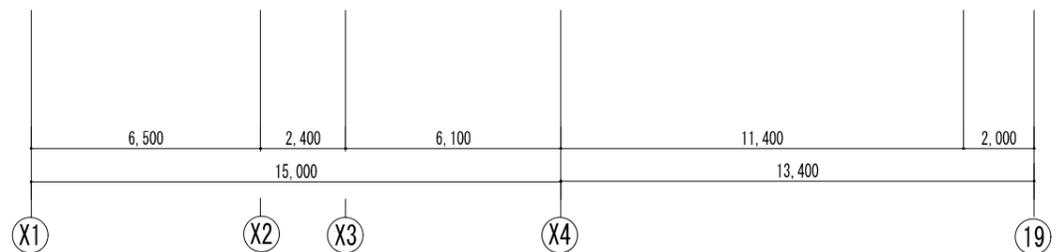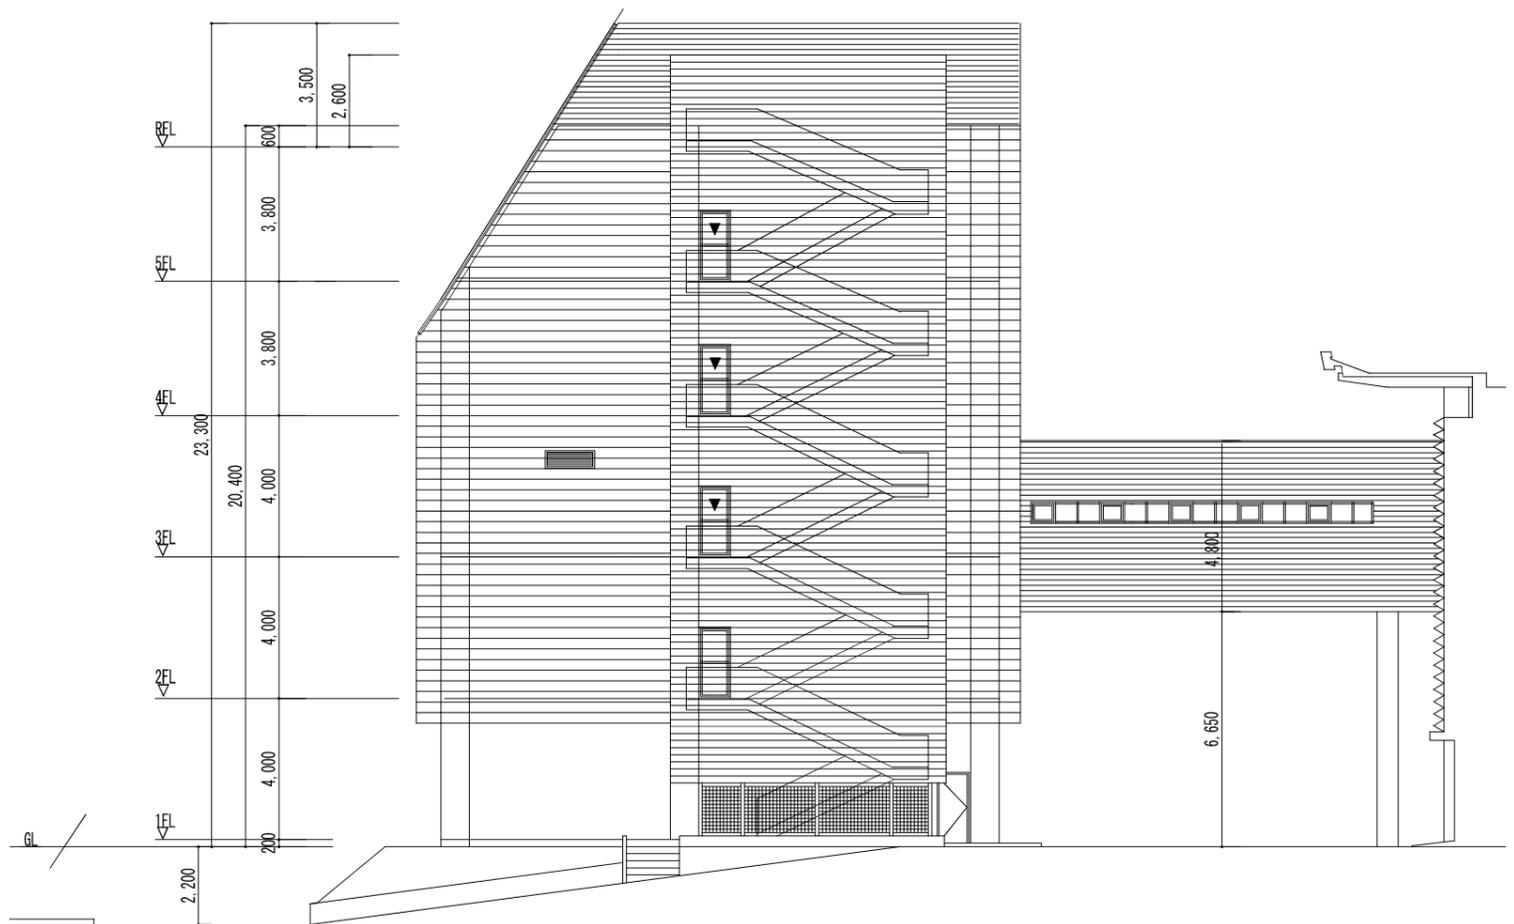


南立面図

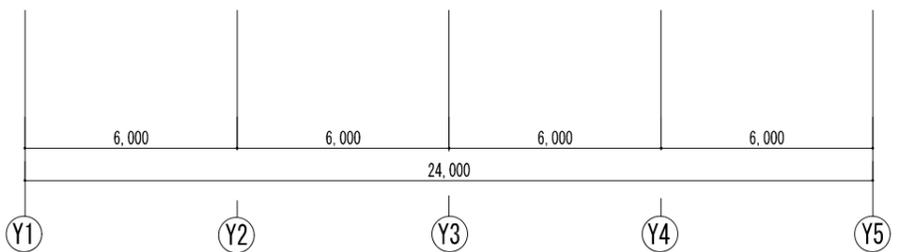


東立面図



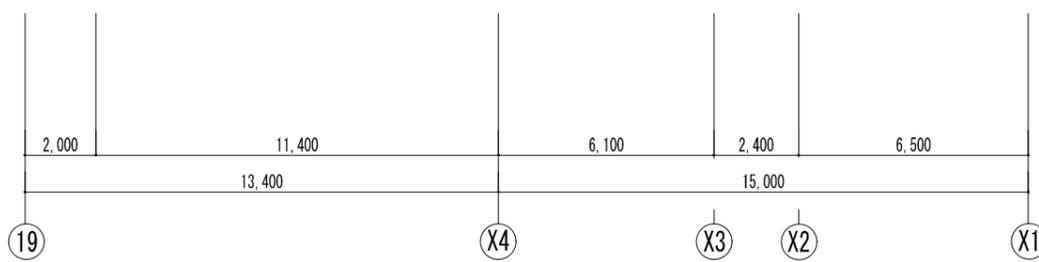


北立面图

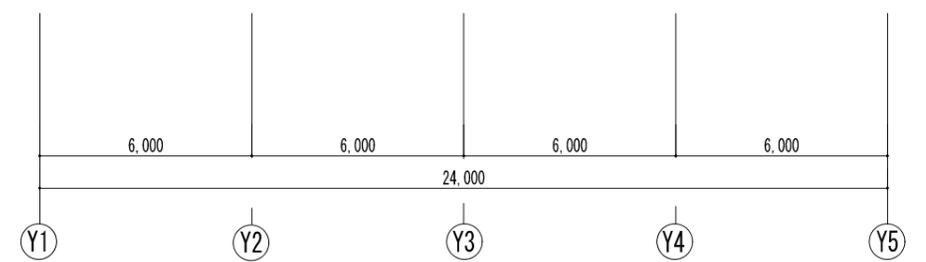


西立面图



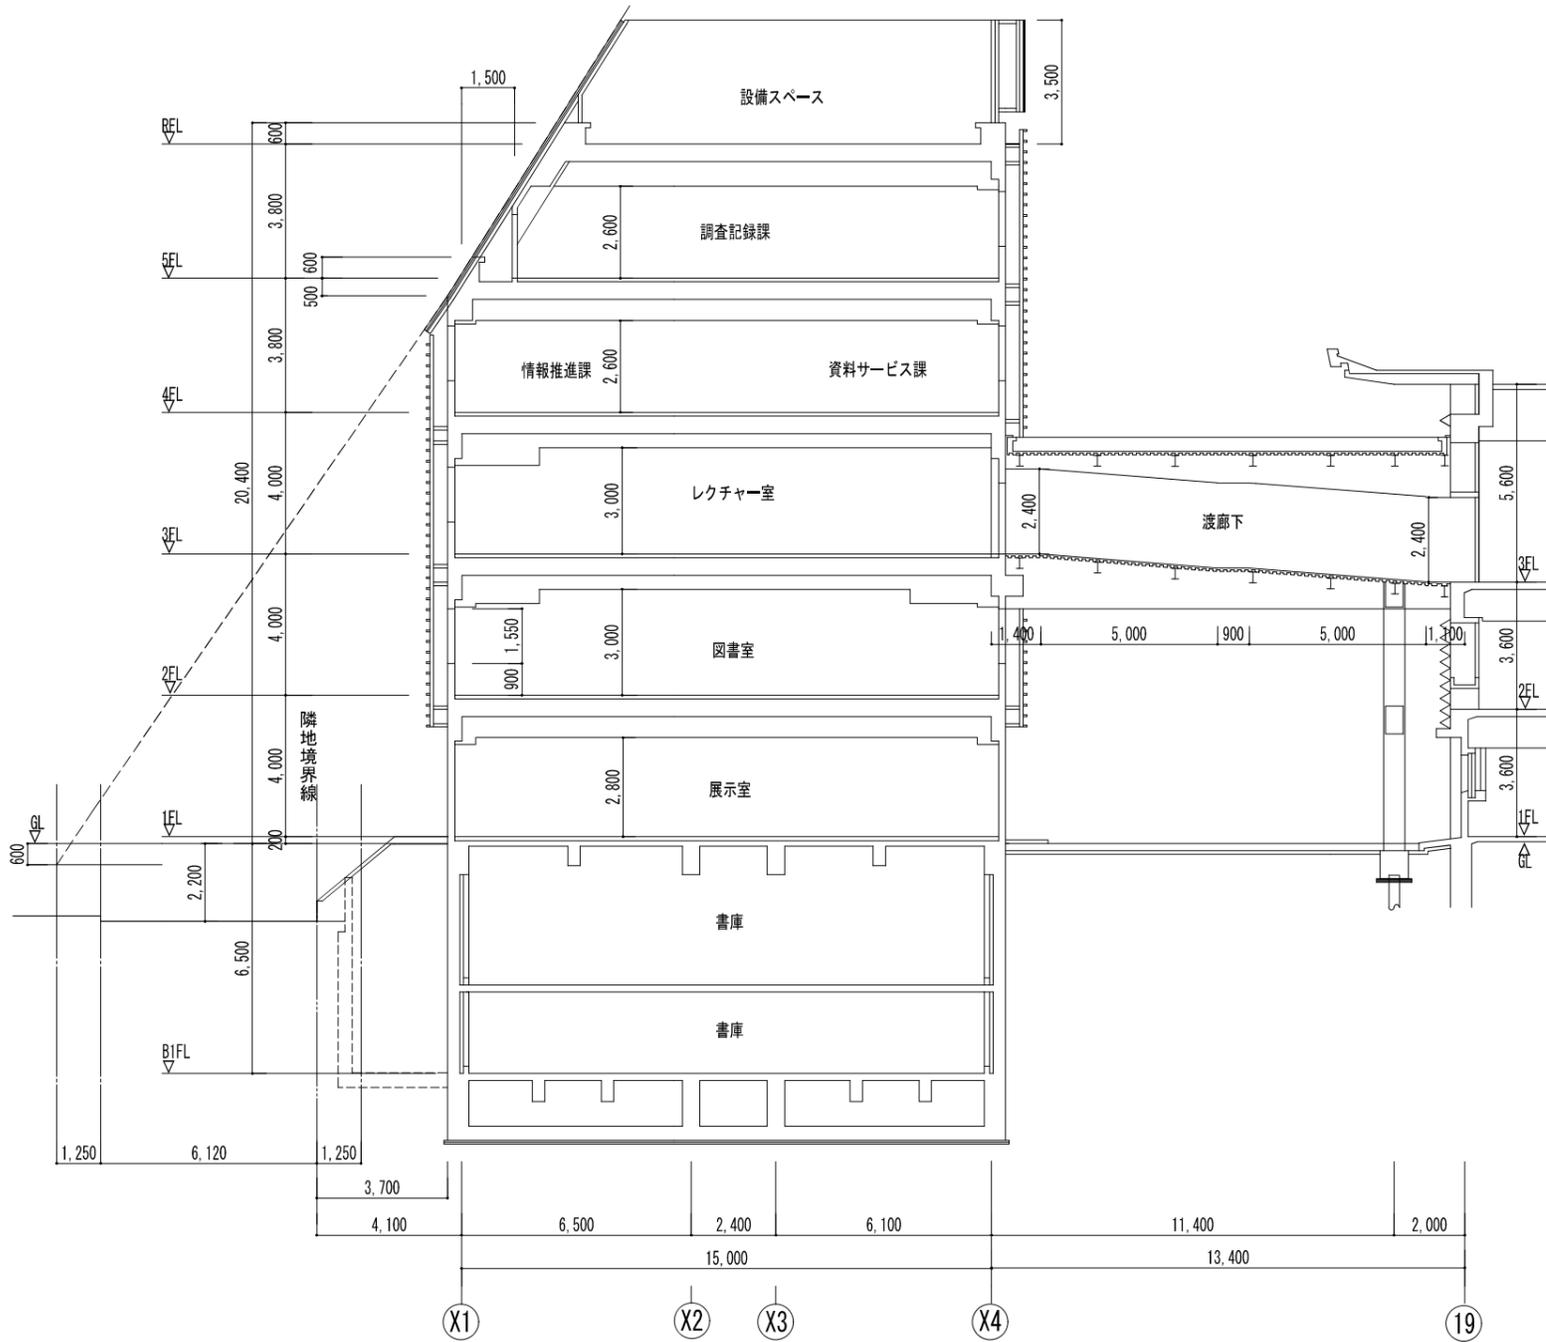

A-A 断面図

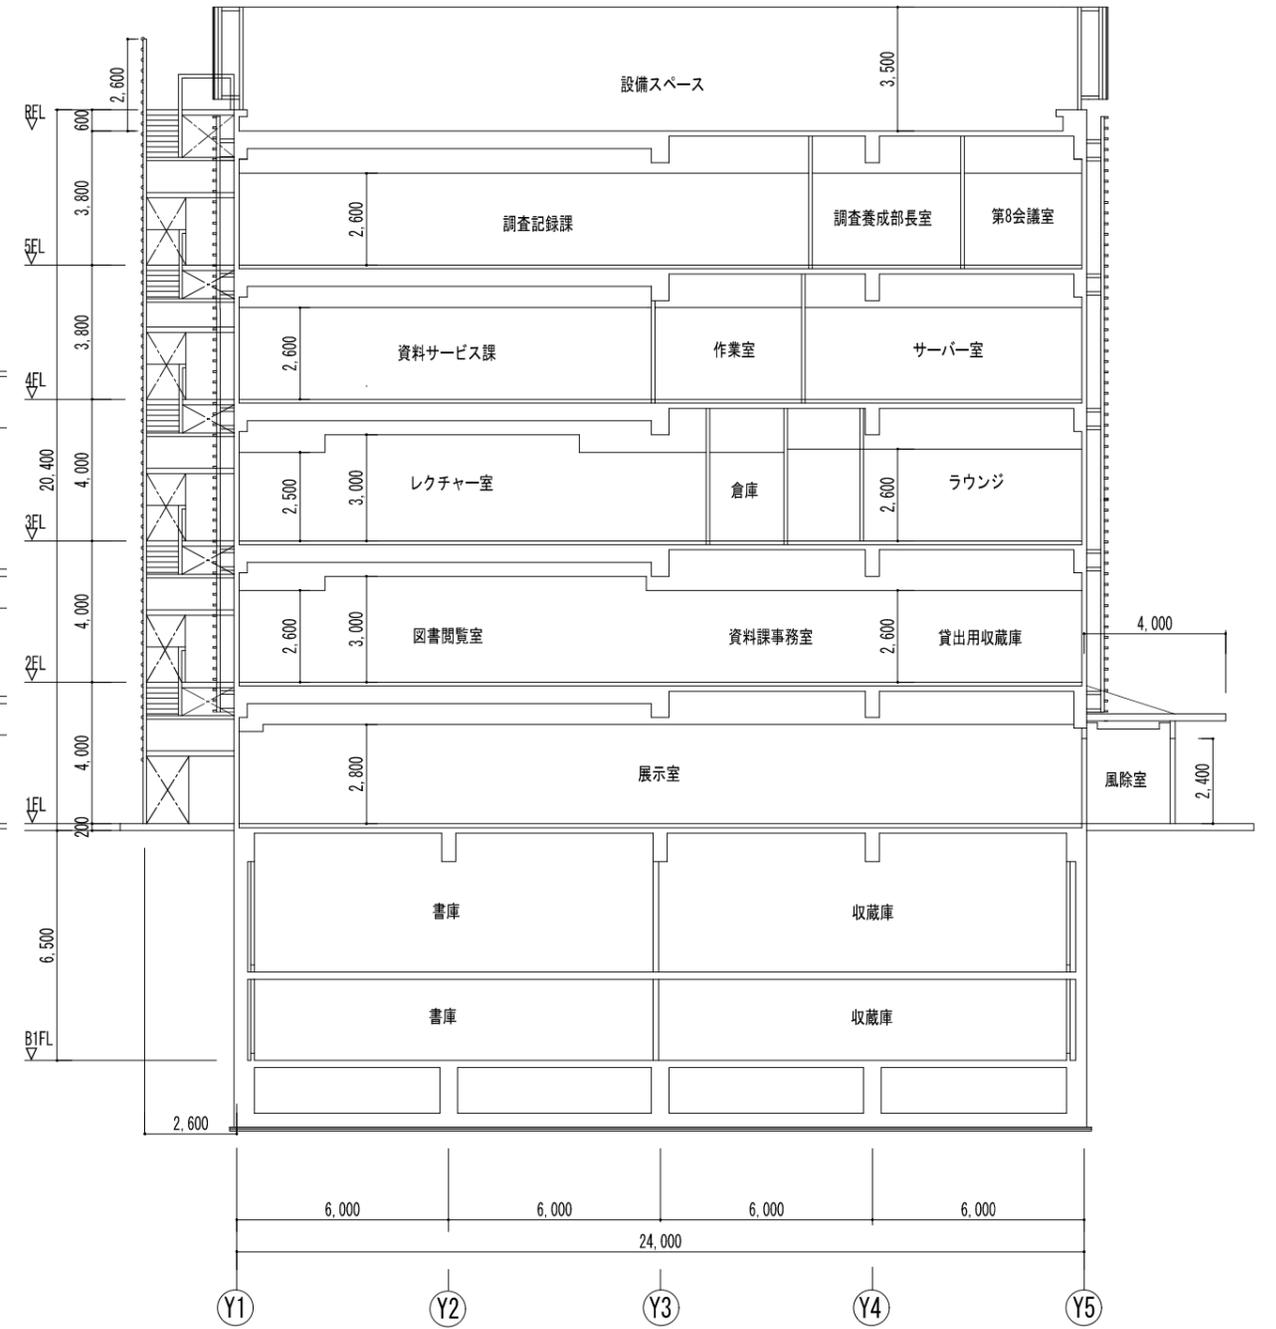

B-B 断面図

訂正	月	日	内容

備考	
----	--


監竹中工務店	建築士法第20条に基づく設計者の表示
--------	--------------------

作成	21.07.30
発行	


名称	日本芸術文化振興会集町地区建物等調査
図名	伝統芸能情報館 断面図

設計NO	
図面NO	建-37




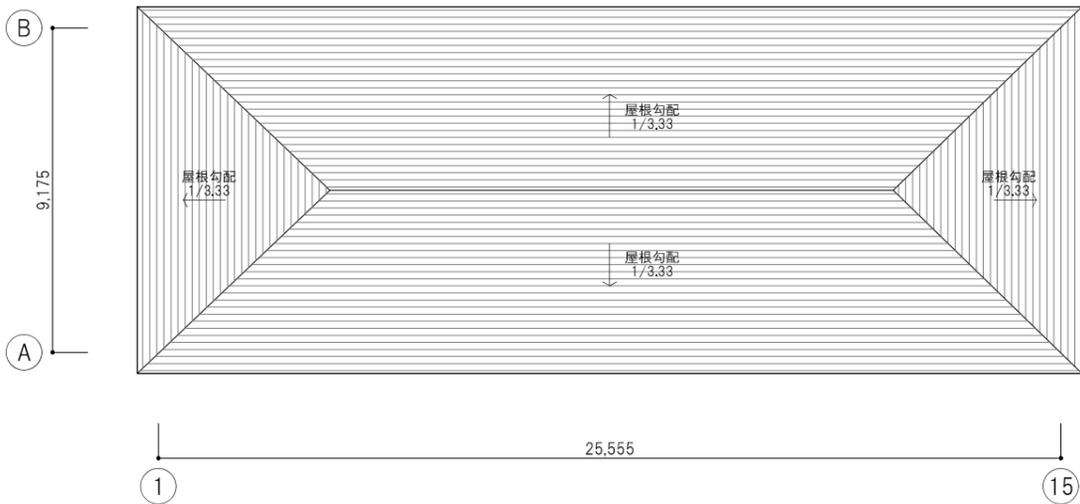


屋根伏図

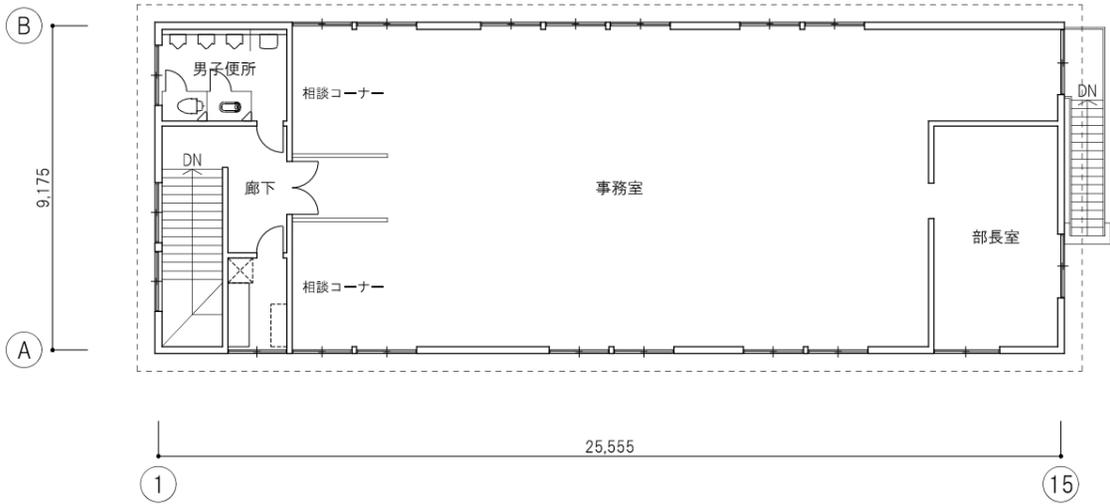


2階平面図

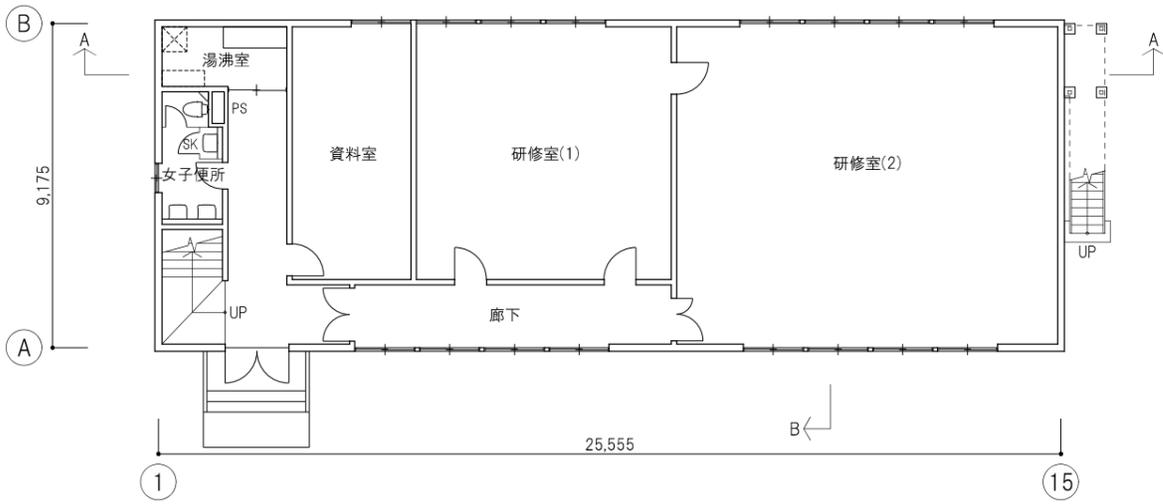

1階平面図

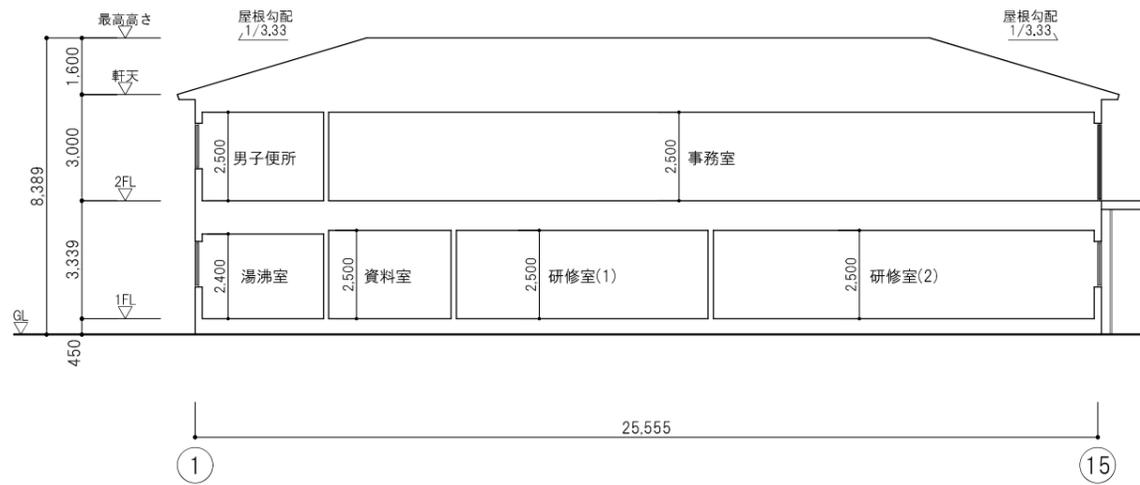

A-A断面図

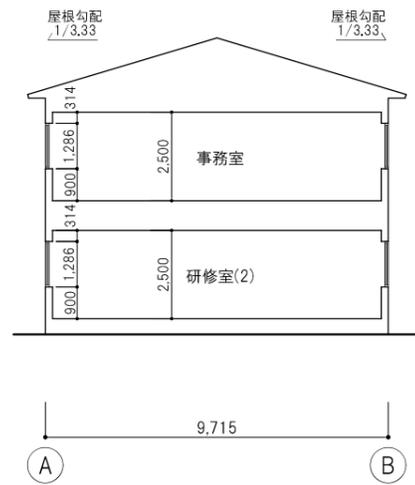


B-B断面図

月	日	内容


監理 監理者 監理者 監理者 監理者
 監理者 監理者 監理者 監理者 監理者
 監理者 監理者 監理者 監理者 監理者

作成 21.07.30
 発行 2021年7月30日
 訂正 訂正 訂正 訂正


名称 日本芸術文化振興会準町地区建物等調査
 事務所別館 平面図・断面図
 A31:200

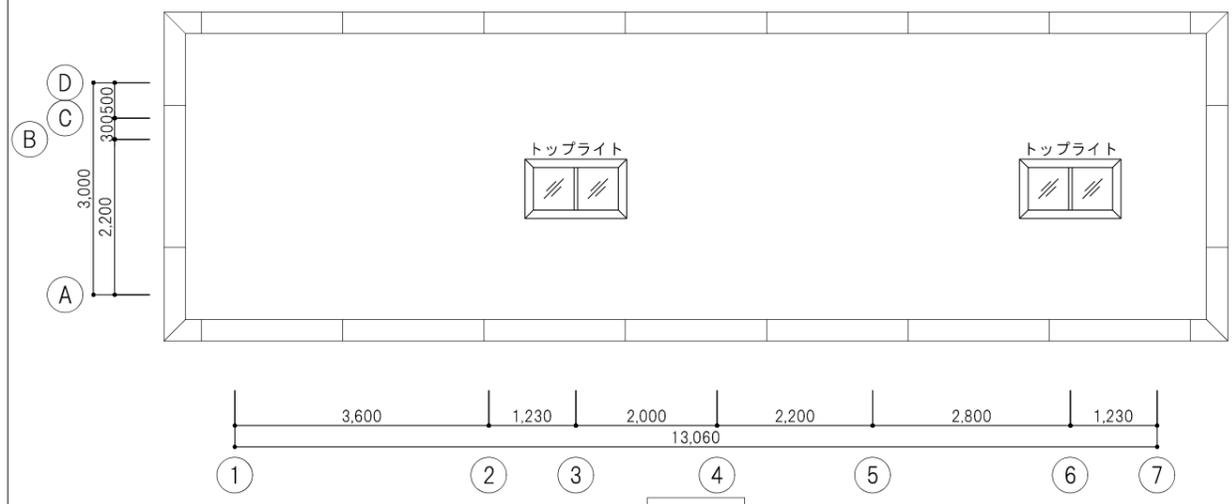


屋根伏図

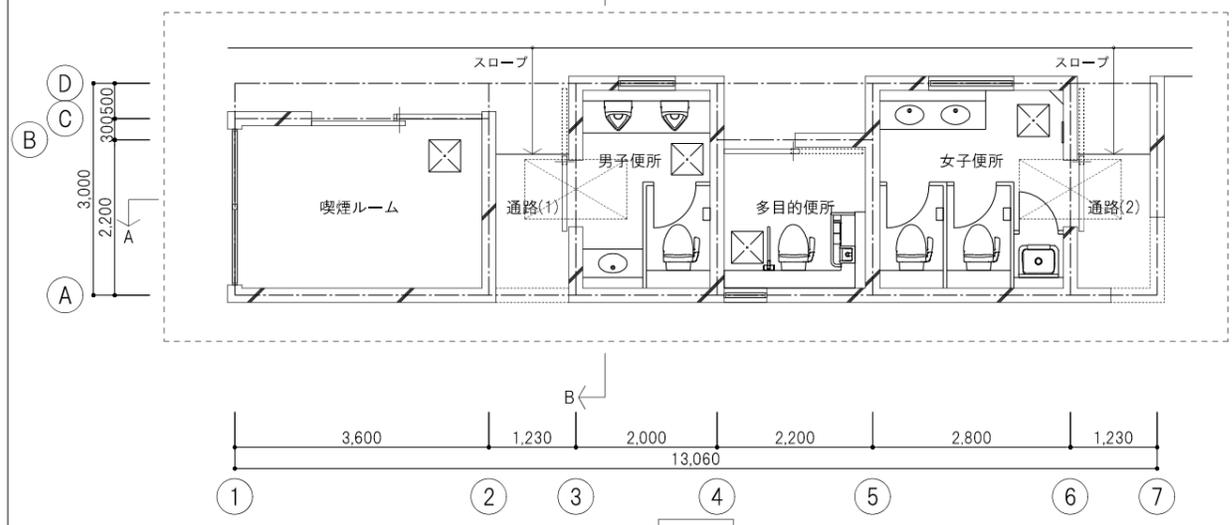


平面図

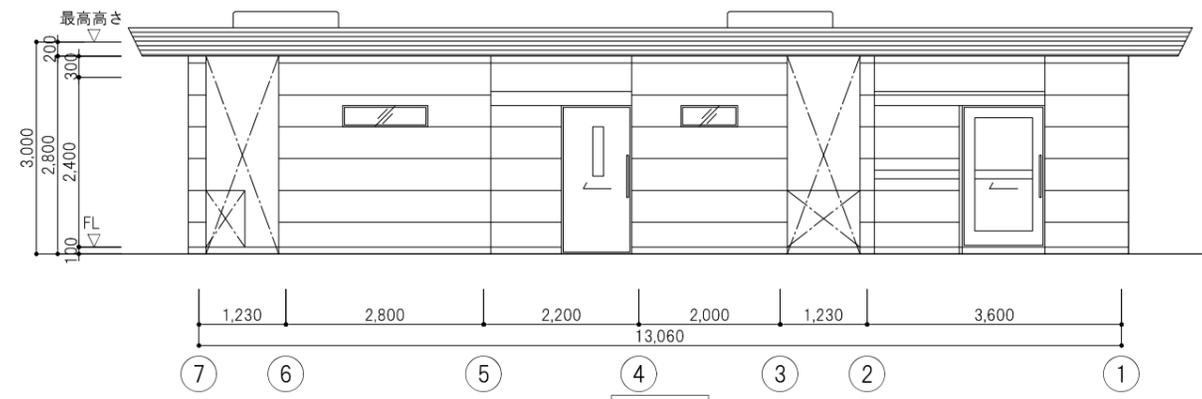


北立面図

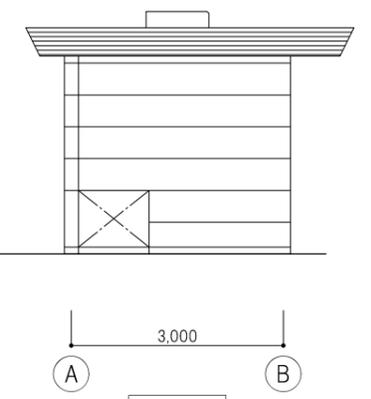


東立面図

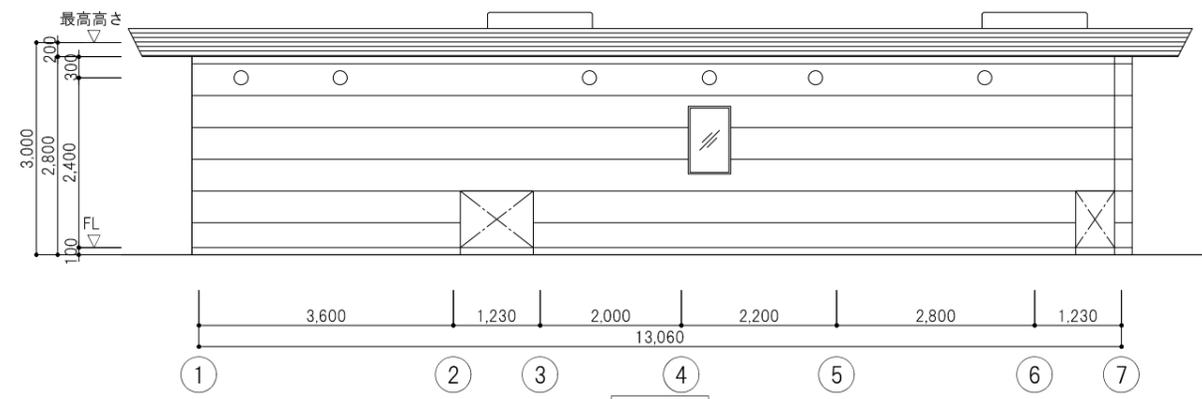


南立面図

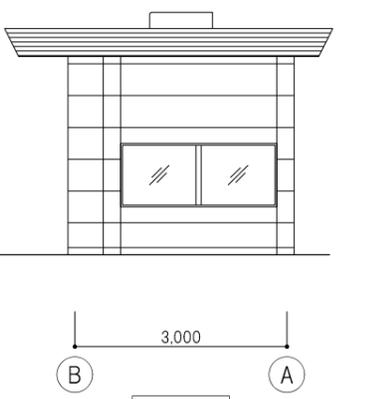

西立面図

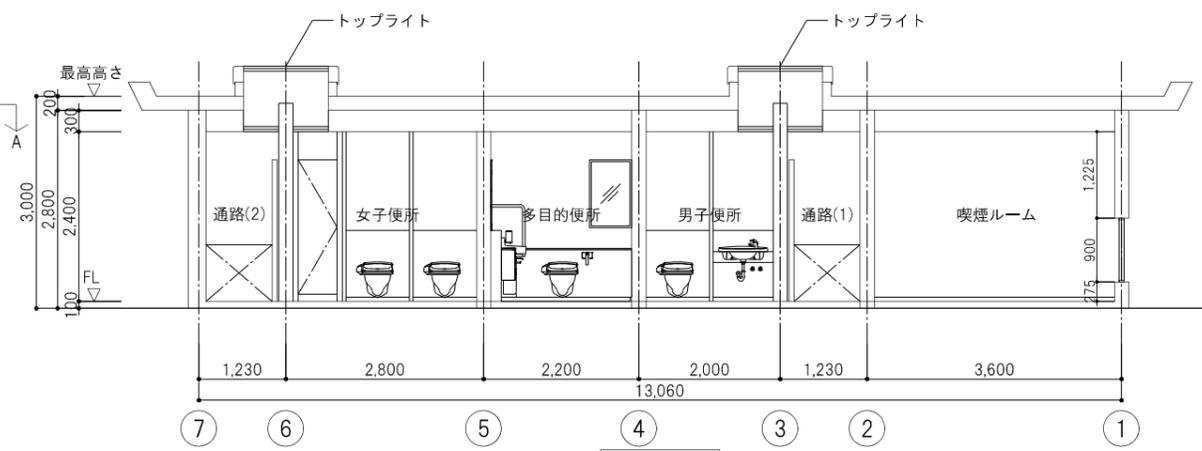


A-A断面図

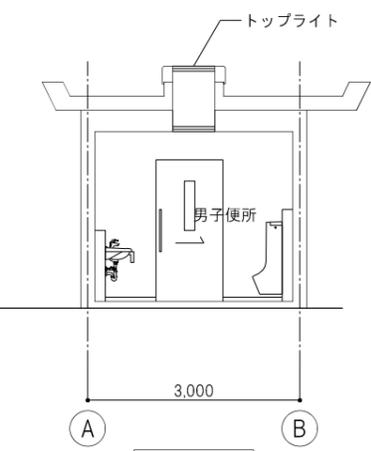


B-B断面図




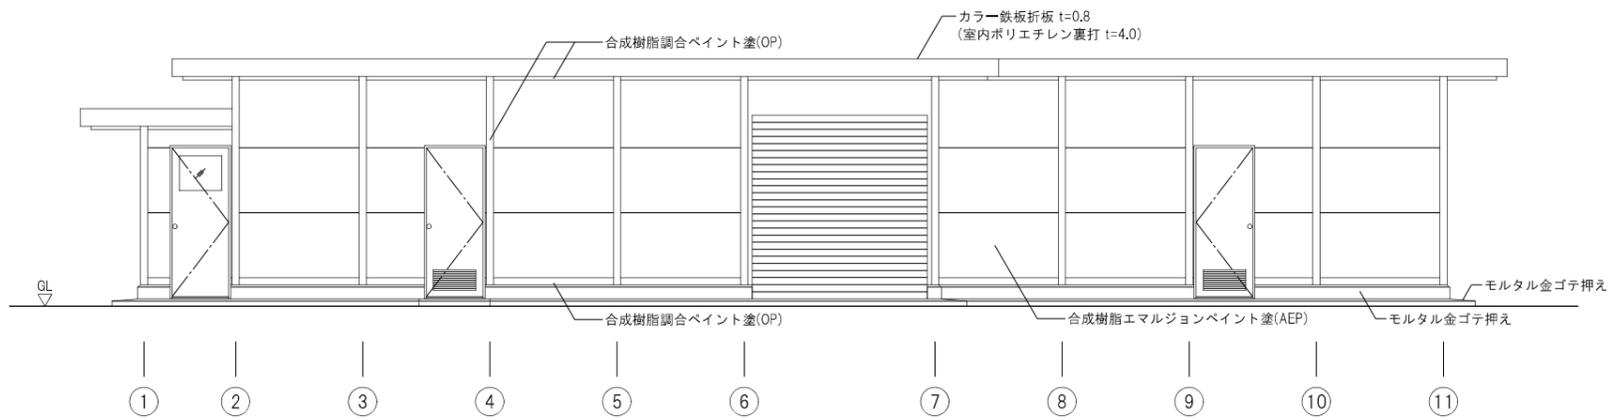


南立面図

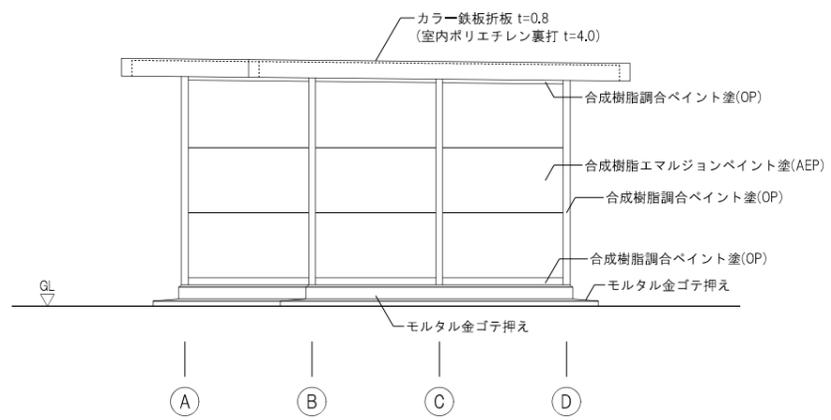

東立面図

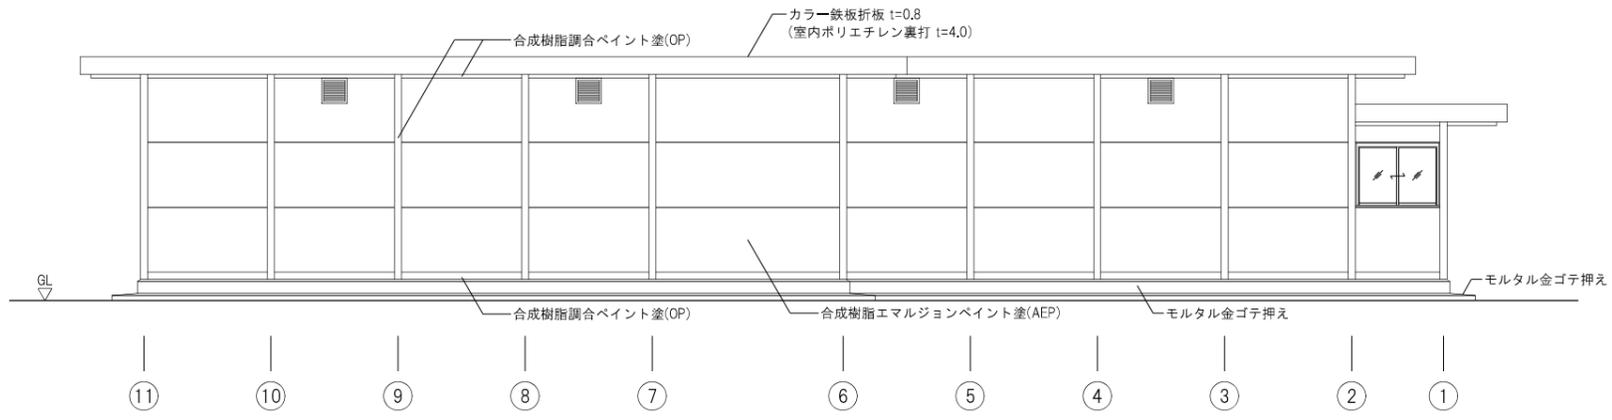





北立面図

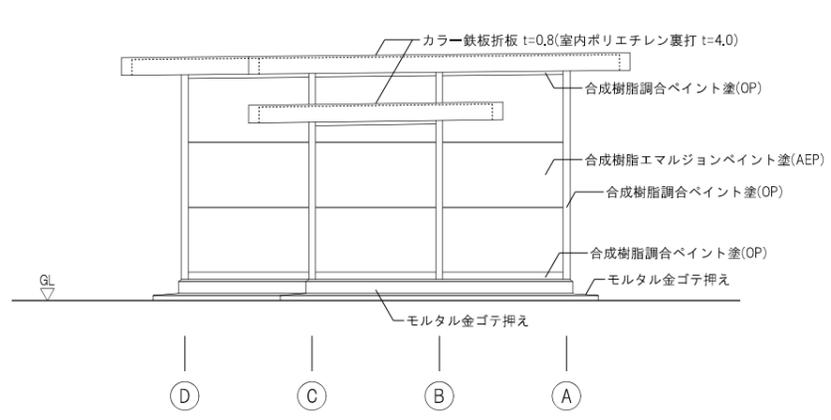

西立面図



訂正	月	日	内容	備考	監理	設計	21.07.30	名称	日本芸術文化振興会集町地区建物等調査	設計NO	図面NO
					監理	設計			倉庫A 立面図		建-42
										A3 1:100	

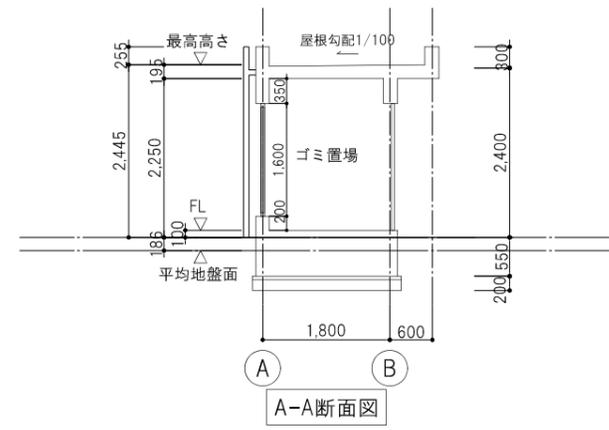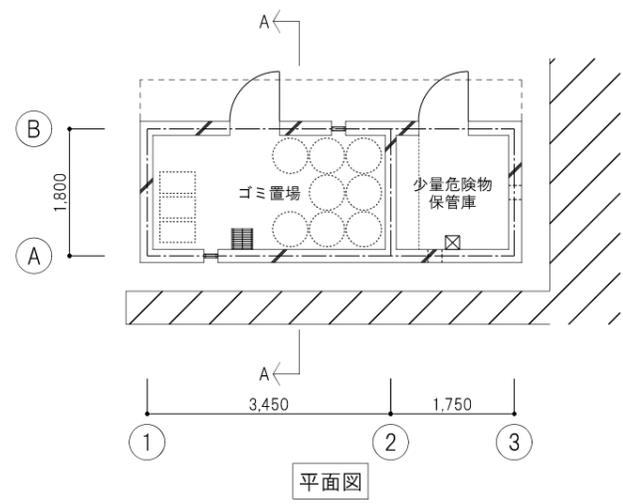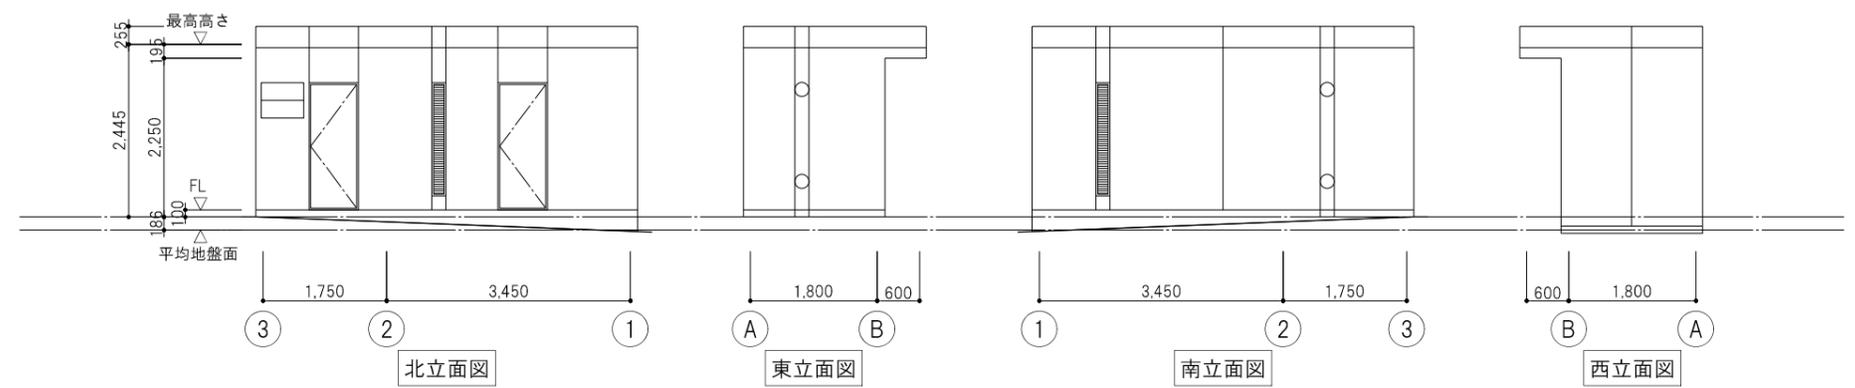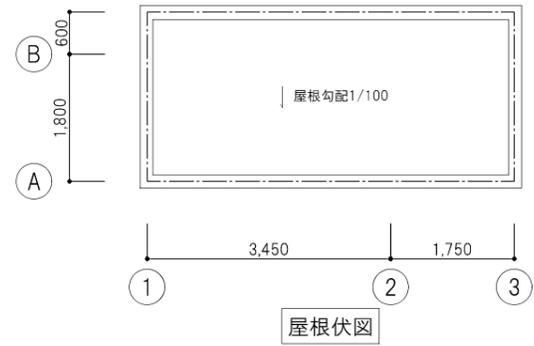


発行	月	日	内容	備考	監竹中工務店	建築士法第二十条に基づく設計者の表示	作成	21.07.30	承認	名称	日本芸術文化振興会集町地区建物等調査	設計NO	図面NO
											箱尺		建-45
											ゴミ置場・危険物保管庫 平面図・立面図・断面図	A3 1:100	







屋根伏図

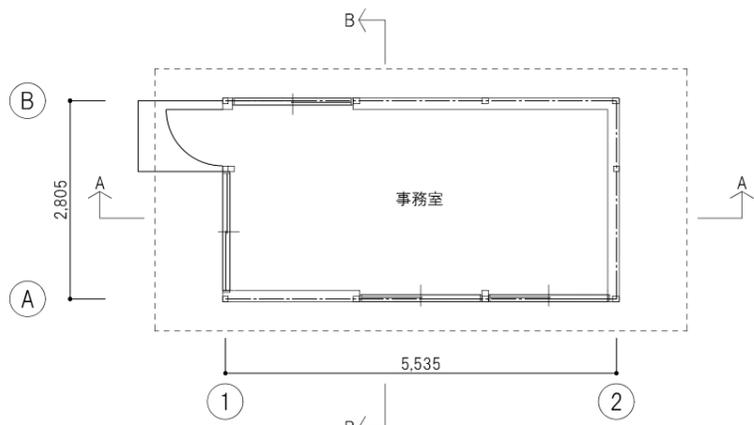


1階平面図

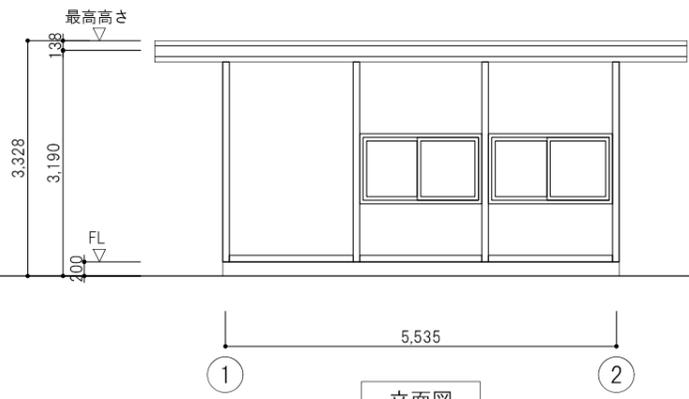


立面図

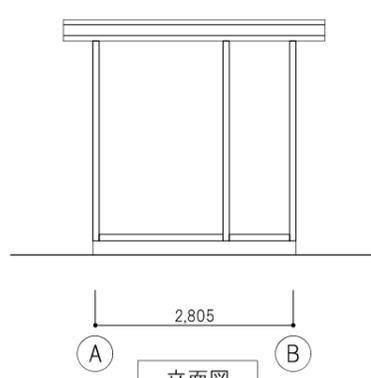


立面図

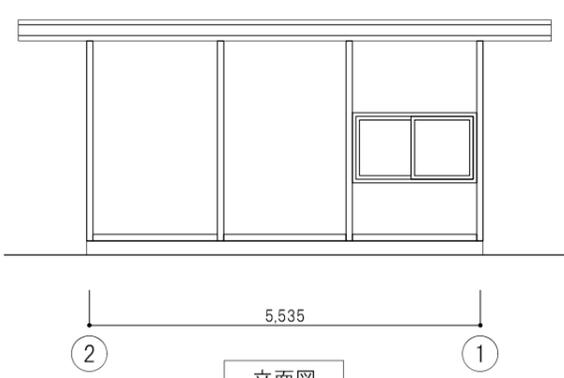


立面図

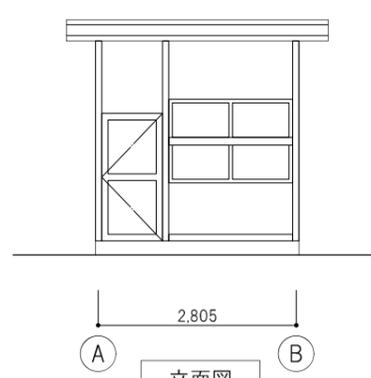

立面図

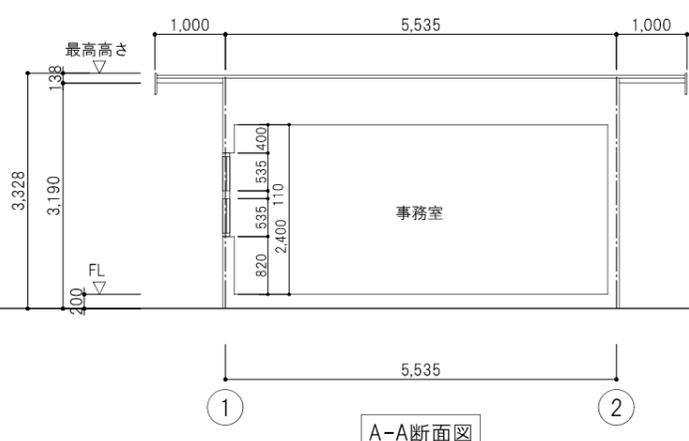

A-A断面図

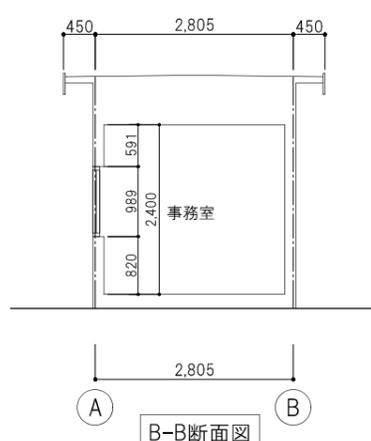

B-B断面図

設計者	監理者	作成	承認	名称	設計NO	図面NO
		21.07.30		日本芸術文化振興会準町地区建物等調査		建-46
				監視所(第二駐車場) 平面図・立面図・断面図	A3:100	



階	室名	内装制限	天井高	床	仕上	幅木 (腰)	仕上	壁 (柱形)	仕上	梁形	仕上	天井	仕上	回り縁	造り付け造作・付属器具等
		排煙方式	床仕上高		下地		下地		下地		下地		下地		
		免除根拠	床スラブ高		防水種別		高さ		認定番号		認定番号		認定番号		
	大劇場・ロビー・ラウンジ部分														
1	玄関広間		3,100	カーペット 防水下地・モルタル下地・フェルト下地	桧生地		サングレード(砂入左官仕上) モルタル押え					杉桎合板 底目地 生地			風除部分：シュロマット 嵌め殺しガラス面：アルミ製スダレ付
1	客用男子便所		2,400	大理石(洗面所より内部)	-		大理石					サンフット			スクリーン：大理石 H=1,800 鏡
1	客用女子便所		2,400	大理石(洗面所より内部)	-		大理石					サンフット			スクリーン：大理石 H=1,800 鏡
1	調光室		2,500	タイルカーペット	ビニル幅木		EP モルタル押え					EP GB-R下地			
1	公演監事室		3,100	タイルカーペット	桧 OP		有孔ハードボード EP(グラスウール入り)					有孔ハードボード EP(グラスウール入り)			
1	舞台効果室		2,500	タイルカーペット	ビニル幅木		EP モルタル押え					EP GB-R下地			
1	中継室		2,400	タイルカーペット	桧 OP		有孔ハードボード EP(グラスウール入り)					有孔ハードボード EP(グラスウール入り)			
1	揚幕室		-	桧板	桧 OP		EP モルタル押え					EP GB-R下地			
1	音響調整室		2,350	タイルカーペット	桧 OP		ガラスクロス吸音ボード					ロックウール化粧吸音板 GB-R下地			
1	倉庫		-	モルタル金鍍仕上	-		モルタル金鍍仕上					コンクリート素地			
2	ラウンジ		3,500	カーペット モルタル下地・フェルト下地	桧生地		サングレード(砂入左官仕上) モルタル押え					杉桎合板 底目地 生地			手摺：カシ 笠木台：桧 CL ブロンズ製金物付
2	側廊		3,500	カーペット モルタル下地・フェルト下地	桧生地		サングレード(砂入左官仕上) モルタル押え					杉桎合板 底目地 生地			
2	客用男女子便所		3,400	大理石(洗面所より内部)	-		大理石					サンフット			スクリーン：大理石 H=1,800
2	倉庫		-	モルタル金鍍仕上	-		コンクリート素地					コンクリート素地			

- 内装制限凡例
 - 《不》下地共不燃材
 - 《準》下地共準不燃材以上
 - (不) 不燃材
 - (準) 準不燃材以上
 - (難) 難燃材以上
- 排煙方式凡例
 - 自然：自然排煙
 - 機械：機械排煙
 - 免除：排煙免除
- 排煙免除根拠凡例
 - 告口：平成12年建告1436四口による 告ホ：平成12年建告1436四ホによる
 - 告ハ：平成12年建告1436四ハによる
 - 告ニ(1)：平成12年建告1436四ニ(1)による
 - 告ニ(2)：平成12年建告1436四ニ(2)による
 - 告ニ(3)：平成12年建告1436四ニ(3)による
 - 告ニ(4)：平成12年建告1436四ニ(4)による



篠竹中工務店 <small>建築士法第二十条に基づく設計者の表示</small>	作成 21.07.30	承認			名称 日本芸術文化振興会隼町地区建物等調査	設計 NO	図面 NO
		発行	主担当	担当			
本館 内部仕上表 (1)					建 -52		

階	室名	内装制限	天井高	床	仕上	幅木 (腰)	仕上	壁 (柱形)	仕上	梁形	仕上	天井	仕上	回り縁	造り付け造作・付属器具等
		排煙方式	床仕上高		下地		下地		下地		下地		下地		
		免除根拠	床スラブ高		防水種別		高さ		認定番号		認定番号		認定番号		
2	特別室		3,000	カーペット モルタル下地・フェルト下地	桧生地			ビニルクロス				杉桎合板 底目地 生地 GB-R下地		窓面木製障子付	
2	控室		3,000	カーペット モルタル下地・フェルト下地	桧生地			サングレード(砂入左官仕上) モルタル押え				杉桎合板 底目地 生地		窓面木製障子付	
2	前室		2,400	カーペット モルタル下地・フェルト下地	桧生地			サングレード(砂入左官仕上) モルタル押え				杉桎合板 底目地 生地			
2	化粧室		2,400	大理石	-			大理石				杉桎合板 底目地 生地		窓面木製障子付 化粧棚	
2	音響効果室		-	長尺ビニル床シート	桧 OP			有孔ハードボード EP(ガラスウール入り)				有孔ハードボード EP(ガラスウール入り)			
2	お休み処		3,000	タイルカーペット	桧生地			サングレード(砂入左官仕上) モルタル押え				杉桎合板 底目地 生地			
3	ラウンジ		2,200	カーペット モルタル下地・フェルト下地	桧生地			サングレード(砂入左官仕上) モルタル押え				杉桎合板 底目地 生地			
3	客用男子便所		2,400	大理石(洗面所より内部)	-			大理石				サンフット		スクリーン：大理石 H=1,800	
3	備蓄倉庫		-	モルタル金鍍仕上	-			モルタル金鍍仕上				コンクリート素地			
3	エコールーム		2,800	モルタル金鍍仕上	-			木毛板				木毛板 打込			
3	パントリー&厨房		-	塩化ビニル系タイル クリンカータイル(厨房側)	VP モルタル押え			VP(一部) モルタル押え				EP 合板下地		カウンター	
	大劇場客席廻り														
1~3	客席		-	カーペット 防水下地・モルタル下地・フェルト下地 (蹴込モルタルVP)	桧生地			サングレード(砂入左官仕上) モルタル押え				杉桎合板 底目地 生地 (1階投光室下：サングレード)		客席後部手摺：堅木 CL(1~3階) 手摺子：鉄製硫化イブシ仕上 ギャラリー手摺：堅木 CL(2階)	
	大劇場舞台関係														
B1	奈落		-	モルタル鍍仕上	-			コンクリート素地				コンクリート素地			

- 内装制限凡例
 - 《不》下地共不燃材
 - 《準》下地共準不燃材以上
 - (不) 不燃材
 - (準) 準不燃材以上
 - (難) 難燃材以上
- 排煙方式凡例
 - 自然：自然排煙
 - 機械：機械排煙
 - 免除：排煙免除
- 排煙免除根拠凡例
 - 告口：平成12年建告1436四口による 告ホ：平成12年建告1436四ホによる
 - 告ハ：平成12年建告1436四ハによる
 - 告ニ(1)：平成12年建告1436四ニ(1)による
 - 告ニ(2)：平成12年建告1436四ニ(2)による
 - 告ニ(3)：平成12年建告1436四ニ(3)による
 - 告ニ(4)：平成12年建告1436四ニ(4)による



篠竹中工務店 <small>建築士法第二十条に基づく設計者の表示</small>	作成 21.07.30	承認			名称 日本芸術文化振興会隼町地区建物等調査	設計 NO	図面 NO
		発行	担当	製図			

階	室名	内装制限	天井高	床	仕上	幅木 (腰)	仕上	壁 (柱形)	仕上	梁形	仕上	天井	仕上	回り縁	造り付け造作・付属器具等
		排煙方式	床仕上高		下地		下地		下地		下地		下地		
		免除根拠	床スラブ高		防水種別		高さ		認定番号		認定番号		認定番号		
B1	大道具倉庫		-	モルタル鍍仕上	-			コンクリート素地				コンクリート素地			
B1	大道具制作室		-	モルタル鍍仕上	モルタル押え			コンクリート素地 一部 EP・木毛板				木毛板 打込 一部 EP			
MB	鳥屋連絡路		-	モルタル鍍仕上 一部タイルカーペット 塩化ビニル系タイル(通路のみ)	-			モルタル押え				コンクリート素地			
MB	舞台機構者控室		-	モルタル鍍仕上	-			コンクリート素地				コンクリート素地			
MB	EE'階段(B1階～1階)		-	タイルカーペット	-			モルタル押え				コンクリート素地			
1	舞台		-	桧 上小節板 t=45	-			コンクリート素地 (キャットウオークより上部は木毛板t=12打込)				木毛板 打込			
1	小道具室		2,300	パーケットフローリング 置き畳 一部合板敷き	桧 OP			EP モルタル押え				EP GB-R下地			
1	衣装室		2,300	パーケットフローリング 置き畳	桧 OP			EP モルタル押え				ゾノライト EP			
1	床山(立方・女方)		2,500	パーケットフローリング 置き畳 一部合板敷き	桧 OP			EP モルタル押え				ゾノライト EP(立方のみ) EP GB-R下地(女方のみ)			
1	舞台機構操作室		-	長尺塩ビシート	ビニル幅木			EP GB-R下地				EP GB-R下地			
2	投光バルコニー		-	モルタル鍍仕上	-			コンクリート素地				コンクリート素地			手摺：鉄パイプ38φ OP 手摺子：鉄棒16φ OP
2	投光室		-	塩化ビニル系タイル張り	VP モルタル押え			EP モルタル押え (間仕切り壁：有孔ハードボード EP(グラスウール入り))				ゾノライト EP			
	大劇場楽屋関係														
1	廊下		2,500	タイルカーペット	桧 OP オイルステイン			EP(砂入り) モルタル押え				EP 有孔石膏ボード EP(砂入り)			
1	楽屋		2,350	パーケットフローリング(踏込) 畳敷 一部桧縁合板	桧 OP オイルステイン			EP(砂入り) モルタル押え 一部プラスター砂入り EP				杉桎合板 底目地 (No.1～No.21) ロックウール化粧吸音板 EP(No.22～No.35)			手洗い化粧棚：甲板デコラ板 押入内部：ベニヤ板

- 内装制限凡例
 - 《不》下地共不燃材
 - 《準》下地共準不燃材以上
 - (不) 不燃材
 - (準) 準不燃材以上
 - (難) 難燃材以上
- 排煙方式凡例
 - 自然：自然排煙
 - 機械：機械排煙
 - 免除：排煙免除
- 排煙免除根拠凡例
 - 告口：平成12年建告1436四口による 告ホ：平成12年建告1436四ホによる
 - 告ハ：平成12年建告1436四ハによる
 - 告ニ(1)：平成12年建告1436四ニ(1)による
 - 告ニ(2)：平成12年建告1436四ニ(2)による
 - 告ニ(3)：平成12年建告1436四ニ(3)による
 - 告ニ(4)：平成12年建告1436四ニ(4)による



篠竹中工務店 建築士法第二十条に基づく設計者の表示	作成 21.07.30	承認			名称 日本芸術文化振興会隼町地区建物等調査	設計 NO	図面 NO
		発行	主担当	担当			
本館 内部仕上表 (3)					建 -54		

階	室名	内装制限	天井高	床	仕上	幅木 (腰)	仕上	壁 (柱形)	仕上	梁形	仕上	天井	仕上	回り縁	造り付け造作・付属器具等
		排煙方式	床仕上高		下地		下地		下地		下地		下地		
		免除根拠	床スラブ高		防水種別		高さ		認定番号		認定番号		認定番号		
1	脱衣室		2,300	パーケットフローリング(踏込) 桧フローリング ステインワックス(籐マット敷き)	桧 OP オイルステイン(踏込) 桧 VP		EP モルタル押え				塩ビ バスリブ				木製脱衣棚
1	浴室(小・大)		2,450	磁器質モザイクタイル25角(ポリコン)	-		釉薬タイル 97mm角				塩ビ バスリブ				浴槽：ポリコンモザイクタイル シャワースクリーン：テラソブロック H=1,800
1	便所1		2,400	磁器質モザイクタイル25角	-		釉薬タイル 97mm角				EP GB-R下地				スクリーン：テラソブロック H=1,800
1	特別洋室			パーケットフローリング	桧 OP オイルステイン		EP				クロス				
1	楽屋食堂		2,500	タイルカーペット(パーケット張り)	桧 OP オイルステイン		EP 有孔合板下地				EP 有孔石膏ボード EP(砂入り)				
1	新楽屋			タイルカーペット(踏込) 一部フローリング 畳敷	桧 OP オイルステイン		ビニルクロス				けい酸カルシウム板 化粧塩ビシート貼				
	養成関係														
2	第一研修室		2,550	杉板	桧 OP オイルステイン		クロス				ゾノライト EP				
2	第二研修室		2,550	杉板	桧 OP オイルステイン		クロス				ゾノライト EP				
2	第三研修室		2,550	杉板	桧 OP オイルステイン		クロス				ロックウール化粧吸音板 GB-R下地				
	小劇場・ロビー・食堂部分														
1	玄関広間		3,100	カーペット 防水下地・モルタル下地・フェルト下地	桧生地		サングレード(砂入左官仕上) モルタル押え				杉柾合板 底目地 生地				風除スクリーン内：シュロマット
1	事務室		2,300	タイルカーペット	ビニル幅木		EP モルタル押え				EP GB-R下地				
1	監事室		2,300	タイルカーペット	桧 VP		有孔ハードボード EP(グラスウール入り)				有孔ハードボード EP(グラスウール入り)				
1	貴賓室		2,400	タイルカーペット	桧 VP		有孔ハードボード EP(グラスウール入り)				ロックウール化粧吸音板 GB-R下地				

- 内装制限凡例
 - 《不》下地共不燃材
 - 《準》下地共準不燃材以上
 - (不) 不燃材
 - (準) 準不燃材以上
 - (難) 難燃材以上
- 排煙方式凡例
 - 自然：自然排煙
 - 機械：機械排煙
 - 免除：排煙免除
- 排煙免除根拠凡例
 - 告ロ：平成12年建告1436四ロによる 告ホ：平成12年建告1436四ホによる
 - 告ハ：平成12年建告1436四ハによる
 - 告ニ(1)：平成12年建告1436四ニ(1)による
 - 告ニ(2)：平成12年建告1436四ニ(2)による
 - 告ニ(3)：平成12年建告1436四ニ(3)による
 - 告ニ(4)：平成12年建告1436四ニ(4)による



篠竹中工務店 <small>建築士法第二十条に基づく設計者の表示</small>	作成 21.07.30	承認			名称 日本芸術文化振興会隼町地区建物等調査	設計 NO	図面 NO 建 -55
		発行	主担当	担当			
本館 内部仕上表 (4)							

階	室名	内装制限	天井高	床	仕上	幅木 (腰)	仕上	壁 (柱形)	仕上	梁形	仕上	天井	仕上	回り縁	造り付け造作・付属器具等
		排煙方式	床仕上高		下地		下地		下地		下地		下地		
		免除根拠	床スラブ高		防水種別		高さ		認定番号		認定番号		認定番号		
1	揚幕		-	杉板		桧 VP		EP モルタル押え				EP GB-R下地			
2	食堂喫茶		4,000	パーケットフローリング		桧生地		サングレード(砂入左官仕上) モルタル押え				杉桎合板 底目地 生地			
2	厨房		-	クリンカータイル 180角		-		EP 一部VP モルタル押え 釉薬タイル 97mm角 H=2,000まで				けい酸カルシウム板 EP		排水溝蓋：鋳鉄製	
2	音響調整室		2,500	塩化ビニル系タイル		桧 VP		有孔ハードボード EP(グラスウール入り)				有孔ハードボード EP(グラスウール入り)			
3	無料休憩所		4,000	パーケットフローリング		桧生地		サングレード(砂入左官仕上) モルタル押え				杉桎合板 底目地 生地		手摺腰：モルタル サングレード 手摺笠木：CL ブロンズ金物付 カウンター	
	小劇場客席														
1	客席		-	カーペット 防水下地・モルタル下地・フェルト下地 (蹴込モルタルVP)		桧生地		サングレード(砂入左官仕上) モルタル押え				杉桎合板 底目地 生地		客席後部EP手摺 笠木：CL 手摺子：フラットバー ラッカー	
	小劇場舞台関係														
B1	奈落		-	モルタル鏝仕上		-		コンクリート素地				コンクリート素地			
B1	大道工制作所		-	モルタル鏝仕上		-		EP 木毛セメント板				木毛板 打込			
MB	舞台機構操作盤室			長尺塩ビシート		-		モルタル押え				EP GB-R下地			
1	舞台		-	桧 上小節板 t=45		-		コンクリート素地				木毛板 打込			
1	小道具室		-	パーケットフローリング 畳敷 一部合板		桧 OP オイルステイン		EP(砂入り) モルタル押え				ソノライト EP			
1	大道具控室		-	長尺塩ビシート 畳敷		-		EP モルタル押え				ソノライト EP			
1	照明控室		-	タイルカーペット 畳敷		-		EP モルタル押え				ソノライト EP			

- 内装制限凡例
 - 《不》下地共不燃材
 - 《準》下地共準不燃材以上
 - (不) 不燃材
 - (準) 準不燃材以上
 - (難) 難燃材以上
- 排煙方式凡例
 - 自然：自然排煙
 - 機械：機械排煙
 - 免除：排煙免除
- 排煙免除根拠凡例
 - 告ロ：平成12年建告1436四ロによる
 - 告ハ：平成12年建告1436四ハによる
 - 告ニ(1)：平成12年建告1436四ニ(1)による
 - 告ニ(2)：平成12年建告1436四ニ(2)による
 - 告ニ(3)：平成12年建告1436四ニ(3)による
 - 告ニ(4)：平成12年建告1436四ニ(4)による



篠竹中工務店 建築士法第二十条に基づく設計者の表示	作成 21.07.30	承認			名称 日本芸術文化振興会隼町地区建物等調査	設計 NO	図面 NO 建 -56
		発行	主担当	担当			

階	室名	内装制限	天井高	床	仕上	幅木 (腰)	仕上	壁 (柱形)	仕上	梁形	仕上	天井	仕上	回り縁	造り付け造作・付属器具等
		排煙方式	床仕上高		下地		下地		下地		下地		下地		
		免除根拠	床スラブ高		防水種別		高さ		認定番号		認定番号		認定番号		
3	投光室		-	塩化ビニル系タイル	VP	モルタル押え	EP	モルタル押え	有孔ハードボード EP(ガラスウール入り)			ソノライト EP			
3	調光盤室		-	塩化ビニル系タイル	VP	モルタル押え	EP	モルタル押え	有孔ハードボード EP(ガラスウール入り)			木毛板 打込			
3	調光室・音響調整室		-	タイルカーペット		ビニル幅木	LEP	モルタル押え	有孔ハードボード EP(ガラスウール入り)			EP			
	小劇場楽屋関係														
1	楽屋		2,350	パーケットフローリング(踏込) 畳敷 一部桧縁合板		桧 OP オイルステイン	EP(砂入り)	モルタル押え				杉桤合板 底目地		化粧棚：甲板デコラ板貼 押入内部：ベニヤ板貼	
1	衣装室		2,500	パーケットフローリング 置き畳		桧 OP オイルステイン	EP	モルタル押え				ソノライト EP			
1	床山室		2,500	パーケットフローリング 置き畳		桧 オイルステイン	EP	モルタル押え				EP GB-R下地			
1	脱衣室		2,300	パーケットフローリング(踏込) フローリング張り(籐マット敷き)		桧 OP オイルステイン(踏込) 桧 VP	ヒル石プラスター VP	コンクリート素地				塩ビ バスリブ		木製脱衣棚	
1	浴室		2,535	磁器質モザイクタイル25角(ポリコン)		-	釉薬タイル 97mm角					塩ビ バスリブ		浴槽：ポリコンモザイクタイル貼	
1	便所3		2,300	磁器質モザイクタイル25角		-	釉薬タイル 97mm角					EP GB-R下地		スクリーン：テラゾブロック H=1,800	
1	事務室		2,500	パーケットフローリング		桧 OP オイルステイン	EP(砂入り)	モルタル押え	釉薬タイル 97mm角			EP		カウンター	
1	洗濯室		2,500	長尺塩ビシート		塩ビシート 巻上げ	釉薬タイル 97mm角	EP	モルタル押え			EP GB-R下地 ソノライト EP下地			
	けい古室関連														
2	本読室		2,265	桧 フローリング ステインワックス(踏込) 畳敷		桧 OP(踏込)	EP(砂入り)	モルタル押え				杉桤合板 底目地			

- 内装制限凡例
 - 《不》下地共不燃材
 - 《準》下地共準不燃材以上
 - (不) 不燃材
 - (準) 準不燃材以上
 - (難) 難燃材以上
- 排煙方式凡例
 - 自然：自然排煙
 - 機械：機械排煙
 - 免除：排煙免除
- 排煙免除根拠凡例
 - 告ロ：平成12年建告1436四ロによる 告ホ：平成12年建告1436四ホによる
 - 告ハ：平成12年建告1436四ハによる
 - 告ニ(1)：平成12年建告1436四ニ(1)による
 - 告ニ(2)：平成12年建告1436四ニ(2)による
 - 告ニ(3)：平成12年建告1436四ニ(3)による
 - 告ニ(4)：平成12年建告1436四ニ(4)による



篠竹中工務店 建築士法第二十条に基づく設計者の表示	作成 21.07.30 発行	承認			名称 日本芸術文化振興会隼町地区建物等調査 本館 内部仕上表 (6)	設計 NO 図面 NO 建 -57
		主担当	担当	製図		

階	室名	内装制限	天井高	床	仕上	幅木 (腰)	仕上	壁 (柱形)	仕上	梁形	仕上	天井	仕上	回り縁	造り付け造作・付属器具等
		排煙方式	床仕上高		下地		下地		下地		下地		下地		
		免除根拠	床スラブ高		防水種別		高さ		認定番号		認定番号		認定番号		
	資料調査関係														
3	展示室		3,420	リノタイル		桧 OP		EP				ゾノライト EP			
								モルタル押え							
								ハードボード OP							
3	空調室1		-	モルタル鏝仕上		-		木毛セメント板				コンクリート素地			
3	中稽古場		4,500	フローリング 一部タイルカーペット(踏込部)		桧 OP		有孔ハードボード EP(グラスウール入り)				ロックウール化粧吸音板 GB-R下地			
3	稽古場控室		2,500	塩化ビニル系タイル		VP		EP				EP			
								モルタル押え				GB-R下地			
3	事務室		3,420	タイルカーペット OAフロア		ビニル幅木		EP				ゾノライト EP			スクリーン：ベニヤフラッシュ OP
								モルタル押え							
3	更衣室		3,420	タイルカーペット OAフロア		ビニル幅木		EP				ロックウール化粧吸音板 GB-R下地			
								モルタル押え							
3	大小視聴室		-	タイルカーペット OAフロア		ビニル幅木		有孔ハードボード EP(グラスウール入り)				ロックウール化粧吸音板 GB-R下地			
3	第五会議室		-	タイルカーペット OAフロア		ビニル幅木		EP				ロックウール化粧吸音板 GB-R下地			
								モルタル押え							
3	書庫		-	塩化ビニル系タイル		-		パーライトモルタル				パーライトモルタル			
3	映像システム室		-	タイルカーペット OAフロア		木製OP		有孔ハードボード EP(グラスウール入り)				ロックウール化粧吸音板 GB-R下地			
3	AV室		-	タイルカーペット OAフロア		木製OP		グラスウール布クロス				ロックウール化粧吸音板 GB-R下地			
3	録音室		-	タイルカーペット OAフロア		ビニル幅木		グラスウール 布クロス 一部有孔ハードボード EP(グラスウール入り)				グラスウール 布クロス			
3	前室		2,300	リノタイル		桧 OP		有孔ハードボード EP(グラスウール入り)				有孔ハードボード EP(グラスウール入り)			
3	視聴覚室		3,420	タイルカーペット OAフロア		ビニル幅木		EP モルタル押え				ロックウール化粧吸音板 GB-R下地			カウンター

- 内装制限凡例
 - 《不》下地共不燃材
 - 《準》下地共準不燃材以上
 - (不) 不燃材
 - (準) 準不燃材以上
 - (難) 難燃材以上
- 排煙方式凡例
 - 自然：自然排煙
 - 機械：機械排煙
 - 免除：排煙免除
- 排煙免除根拠凡例
 - 告ロ：平成12年建告1436四ロによる
 - 告ハ：平成12年建告1436四ハによる
 - 告ニ(1)：平成12年建告1436四ニ(1)による
 - 告ニ(2)：平成12年建告1436四ニ(2)による
 - 告ニ(3)：平成12年建告1436四ニ(3)による
 - 告ニ(4)：平成12年建告1436四ニ(4)による



篠竹中工務店 建築士法第二十条に基づく設計者の表示	作成 21.07.30	承認			名称 日本芸術文化振興会隼町地区建物等調査	設計 NO	図面 NO
		発行	主担当	担当			
本館 内部仕上表 (7)					建 -58		

階	室名	内装制限	天井高	床	仕上	幅木 (腰)	仕上	壁 (柱形)	仕上	梁形	仕上	天井	仕上	回り縁	造り付け造作・付属器具等
		排煙方式	床仕上高		下地		下地		下地		下地		下地		
		免除根拠	床スラブ高		防水種別		高さ		認定番号		認定番号		認定番号		
3	廊下		3,420	リノタイル		VP		EP				ソノライト EP			
						モルタル押え		モルタル押え							
3	便所5		2,400	磁器質モザイクタイル25角	-			釉薬タイル 97mm角				EP			スクリーン：テラゾブロック H=1,800
												GB-R下地			
3	空調室2		-	モルタル鏝仕上	-			モルタル押え				コンクリート素地			
	管理関係														
B1	ローディング		-	砕石入コンクリート洗出し	-			コンクリート素地(色セメント吹付)				木毛板 打込			
B1	廊下		-	モルタル鏝仕上	-			コンクリート素地(色セメント吹付)				EP			
												GB-R下地			
1	玄関ホール		2,600	長尺塩ビシート		ビニル幅木		EP				ソノライト EP			
								モルタル押え							
1	便所2		2,400	磁器質モザイクタイル25角	-			釉薬タイル 97mm角				ソノライト EP			スクリーン：テラゾブロック H=1,800
1	職員食堂		2,600	長尺塩ビシート		ビニル幅木		EP				LPE			
								モルタル押え				PB			
1	廊下		2500・2600	長尺塩ビシート		ビニル幅木		EP				ソノライト EP			
								モルタル押え							
2	事務室		2,550	タイルカーペット OAフロア		ビニル幅木		EP				ソノライト EP			
								モルタル押え							
2	廊下		2,550	リノタイル		VP		EP				ソノライト EP			
						モルタル押え		モルタル押え							
2	部長室		2,550	リノタイル		VP						ロックウール化粧吸音板			
						モルタル押え						GB-R下地			
2	会議室		2,550	タイルカーペット OAフロア		ビニル幅木		EP				ソノライト EP			
								モルタル押え				ロックウール化粧吸音板			
												GB-R下地			
2	作業室		2,550	タイルカーペット OAフロア		木製OP		クロス				ソノライト EP			

- 内装制限凡例
 - 《不》下地共不燃材
 - 《準》下地共準不燃材以上
 - (不) 不燃材
 - (準) 準不燃材以上
 - (難) 難燃材以上
- 排煙方式凡例
 - 自然：自然排煙
 - 機械：機械排煙
 - 免除：排煙免除
- 排煙免除根拠凡例
 - 告ロ：平成12年建告1436四ロによる
 - 告ハ：平成12年建告1436四ハによる
 - 告ニ(1)：平成12年建告1436四ニ(1)による
 - 告ニ(2)：平成12年建告1436四ニ(2)による
 - 告ニ(3)：平成12年建告1436四ニ(3)による
 - 告ニ(4)：平成12年建告1436四ニ(4)による



篠竹中工務店 建築士法第二十条に基づく設計者の表示	作成 21.07.30	承認			名称 日本芸術文化振興会隼町地区建物等調査	設計 NO	図面 NO
		発行	主担当	担当			
本館 内部仕上表 (8)					建 -59		

階	室名	内装制限	天井高	床	仕上	幅木 (腰)	仕上	壁 (柱形)	仕上	梁形	仕上	天井	仕上	回り縁	造り付け造作・付属器具等
		排煙方式	床仕上高		下地		下地		下地		下地		下地		
		免除根拠	床スラブ高		防水種別		高さ		認定番号		認定番号		認定番号		
2	電話交換室		2,400	リノタイル		VP		有孔ハードボード EP(グラスウール入り)				有孔石膏ボード EP			
2	便所4		-	磁器質モザイクタイル25角		-		釉薬タイル 97mm角				ソノライト EP			
2	湯沸室		-	磁器質モザイクタイル25角		VP		EP				ソノライト EP			
						モルタル押え		モルタル押え							
2	ハスラー室		-	塩化ビニル系タイル		ビニル幅木		EP				ソノライト EP			
								モルタル押え							
B1~3	避難階段A		-	モルタル金鍍仕上		-		モルタル押え				モルタル押え			
B1~3	避難階段B		-	長尺ビニル床シート		VP		EP				モルタル押え			
						モルタル押え		モルタル押え							
B1~3	避難階段C		-	モルタル金鍍仕上		VP		EP				モルタル押え			
						モルタル押え		モルタル押え							

- 内装制限凡例
 - 《不》下地共不燃材
 - 《準》下地共準不燃材以上
 - (不) 不燃材
 - (準) 準不燃材以上
 - (難) 難燃材以上
- 排煙方式凡例
 - 自然：自然排煙
 - 機械：機械排煙
 - 免除：排煙免除
- 排煙免除根拠凡例
 - 告口：平成12年建告1436四口による
 - 告ハ：平成12年建告1436四ハによる
 - 告ニ(1)：平成12年建告1436四ニ(1)による
 - 告ニ(2)：平成12年建告1436四ニ(2)による
 - 告ニ(3)：平成12年建告1436四ニ(3)による
 - 告ニ(4)：平成12年建告1436四ニ(4)による



森竹中工務店 建築士法第二十条に基づく設計者の表示	作成 21.07.30	承認			名称 日本芸術文化振興会隼町地区建物等調査	設計 NO	図面 NO 建 -60
		発行	主担当	担当			

本館 内部仕上表 (9)

階	室名	内装制限	天井高	床	仕上	幅木 (腰)	仕上	壁 (柱形)	仕上	梁形	仕上	天井	仕上	回り縁	造り付け造作・付属器具等
		排煙方式	床仕上高		下地		下地		下地		下地		下地		
		免除根拠	床スラブ高		防水種別		高さ		認定番号		認定番号		認定番号		
1	倉庫			Pタイル		ビニル幅木		EP		-		EP			
								モルタル				GB-R			
	男子更衣室			タイルカーペット		ビニル幅木		EP		-		EP			
								モルタル				GB-R			
	演芸課/演芸場部部长室			ビニル床タイル		ビニル幅木		EP		-		EP			
				OAフロア				モルタル				GB-R下地 岩綿吸音板			ブラインドボックス：木製OP 可動間仕切
	玄関ホール			Pタイル		-		EP		-		EP			
				磁器質タイル				モルタル							
	打合室・演芸課視聴覚室			タイルカーペット		-		ビニルクロス		-		岩綿吸音板			
				OAフロア											
	研修室9			フローリング		-		EP		-		化粧石膏ボード			
								有孔合板							
	事務室			タイルカーペット		-		砂壁		-		岩綿吸音板			
				OAフロア											
	視聴覚編集室			ビニル床タイル		ビニル幅木		EP		-		EP			
				軽量コンクリート打t=150				有孔合板				GB-R下地 ロックウール吸音板			トラフ：内部モルタル化粧ふた付
								寒冷紗裏貼り、GW裏込め							
	湯沸室			モザイクタイル		-		EP		-		岩綿吸音板			
								腰壁SUSPL							流し台：水切棚、吊戸棚
	NO,1・2便所			長尺塩ビシート		-		陶器質内装タイル		-		EP			
				軽量コンクリートt=80								けい酸カルシウム板			便所隔て：木製OP 化粧棚：テラソブロック MH：防臭型化粧蓋付600Φ
				アスファルト防水											
	入口ホール			特焼磁器タイル240x240		特焼磁器タイル		クロス		-		けい酸カルシウム板 クロス EP			カウンター：花崗岩本磨(黒御影)
								モルタル				格子：銅板t=1.6加工メラミン焼付			
	資料公開展示室			タイルカーペット		OP		クロス		-		EP			
				モルタル		木製		モルタル				GB-R下地 リブ付岩綿吸音板			
	演芸資料室			長尺塩ビシート		ビニル幅木		EP		-		EP			
				FP板t=50敷込 軽量コンクリートt=100				GB-R				GB-R			壁：湧水点検口
	機械室			モルタル		モルタル		木毛板打込み		-		木毛板打込み			
	演芸課稽古室			フローリング		-		EP		-		岩綿吸音板			
				一部Pタイル											

- 内装制限凡例
 - 《不》下地共不燃材
 - 《準》下地共準不燃材以上
 - (不) 不燃材
 - (準) 準不燃材以上
 - (難) 難燃材以上
- 排煙方式凡例
 - 自然：自然排煙
 - 機械：機械排煙
 - 免除：排煙免除
- 排煙免除根拠凡例
 - 告ロ：平成12年建告1436四ロによる
 - 告ハ：平成12年建告1436四ハによる
 - 告ニ(1)：平成12年建告1436四ニ(1)による
 - 告ニ(2)：平成12年建告1436四ニ(2)による
 - 告ニ(3)：平成12年建告1436四ニ(3)による
 - 告ニ(4)：平成12年建告1436四ニ(4)による



篠竹中工務店 建築士法第二十条に基づく設計者の表示	作成 21.07.30	承認			名称 日本芸術文化振興会隼町地区建物等調査	設計 NO	図面 NO
		発行	担当	製図			

階	室名	内装制限	天井高	床	仕上	幅木 (腰)	仕上	壁 (柱形)	仕上	梁形	仕上	天井	仕上	回り縁	造り付け造作・付属器具等
		排煙方式	床仕上高		下地		下地		下地		下地		下地		
		免除根拠	床スラブ高		防水種別		高さ		認定番号		認定番号		認定番号		
2	講演監事室兼放送室			ビニル床タイル カーペット		ビニル幅木	EP 有孔合板 GW裏込め	-			EP GB-R下地 岩綿吸音板				ノンスリップ：ステンレス製硬質ゴムアイヤ入
	NO,1テレビカメラ室			ビニル床タイル 軽量コンクリート打t=400		ビニル幅木	EP 有孔合板 GW裏込め	-			EP GB-R下地 岩綿吸音板				
	NO,2テレビカメラ室			ビニル床タイル 軽量コンクリート打t=400		ビニル幅木	EP 有孔合板 GW裏込め	-			EP GB-R下地 岩綿吸音板				手摺：鋼製OP ノンスリップ：ステンレス製硬質ゴムアイヤ入
	舞台操作室			Pタイル		-	EP	-			EP				
	楽屋浴室			モザイクタイル 軽量コンクリートt=80の上 アスファルト防水		-	陶器質タイル	-			VP 石綿セメント板(フレキシブル板)				
	NO,3男子便所			モザイクタイル 軽量コンクリートt=80 アスファルト防水		-	陶器質内装タイル	-			VP 石綿セメント板(フレキシブル板)				便所隔て：木製OP 化粧棚：テラゾブロック
	NO,4女子便所			モザイクタイル 軽量コンクリートt=80 アスファルト防水		-	陶器質内装タイル	-			VP 石綿セメント板(フレキシブル板)				便所隔て：木製OP 化粧棚：テラゾブロック
	客席男子便所			長尺塩ビシート 軽量コンクリートt=80 アスファルト防水		-	陶器質内装タイル	-			VP 石綿セメント板(フレキシブル板)				便所隔て：木製OP 化粧棚：テラゾブロック
	NO,2・3楽屋			たたみ、一部縁甲板t=15 木製下地		-	ビニルクロス	-			ビニルクロス				押入内部：合板
	ホワイエ			カーペット モルタルの上フェルトt=8	CL 木製		ビニルクロス	-			けい酸カルシウム板 クロス 格子：銅板t=1.6加工メラミン焼付				電話台：積層材CL、ショーケース アルミ板加工ルーバー着色 陽極酸化被膜
	客席			カーペット モルタルの上フェルトt=8	OP 木製		ビニルクロス	-			ビニルクロス				手摺：積層材40ΦCL ノンスリップ：ステンレス製硬質ゴムアイヤ入
											後部：吸音用有孔石綿けい酸カルシウム板 SP、寒冷紗裏張り GW裏込め				
	楽屋廊下			カーペット モルタルの上	OP 木製		EP モルタル	-			EP GB-R				姿鏡 MH：防臭型化粧蓋付600Φ
	NO,1楽屋			カーペット モルタルの上	OP 木製		EP モルタル	-			EP GB-R				化粧台、鏡

- 内装制限凡例
 - 《不》下地共不燃材
 - 《準》下地共準不燃材以上
 - (不) 不燃材
 - (準) 準不燃材以上
 - (難) 難燃材以上
- 排煙方式凡例
 - 自然：自然排煙
 - 機械：機械排煙
 - 免除：排煙免除
- 排煙免除根拠凡例
 - 告口：平成12年建告1436四口による 告ホ：平成12年建告1436四ホによる
 - 告ハ：平成12年建告1436四ハによる
 - 告ニ(1)：平成12年建告1436四ニ(1)による
 - 告ニ(2)：平成12年建告1436四ニ(2)による
 - 告ニ(3)：平成12年建告1436四ニ(3)による
 - 告ニ(4)：平成12年建告1436四ニ(4)による



篠竹中工務店 建築士法第二十条に基づく設計者の表示	作成 21.07.30 発行	承認 主担当 担当 製図			名称 日本芸術文化振興会隼町地区建物等調査 演芸場 内部仕上表 (2)	設計 NO 図面 NO 建 -62

階	室名	内装制限	天井高	床	仕上	幅木 (腰)	仕上	壁 (柱形)	仕上	梁形	仕上	天井	仕上	回り縁	造り付け造作・付属器具等
		排煙方式	床仕上高		下地		下地		下地		下地		下地		
		免除根拠	床スラブ高		防水種別		高さ		認定番号		認定番号		認定番号		
	舞台			檜板 木製下地		檜		腰：モルタル、木毛セメント板打込		-		木毛セメント板打込			すのこ：鋼製OP 舞台：檜集成材
	脱衣室			木製板張 軽量コンクリートt=120の上 モルタル防水		ビニル幅木		VP モルタル		-		VP 石綿セメント板(フレキシブル板)			すのこ：木製 檜 棚：木製OP
3	直/調切替盤室			Pタイル				EP		-		EP			
	ロビー			ビニル床タイル		ビニル幅木		EP モルタル		-		EP GB-R			
	映写室			ビニル床タイル 一部タイルカーペット		ビニル幅木		EP モルタル		-		EP GB-R下地 ロックウール吸音板			トラフ：内部モルタル化粧ふた付き
	上・下手投光室			ビニル床タイル		ビニル幅木		EP モルタル		-		EP GB-R			
	ミキサー室			ビニル床タイル タイルカーペット OAフロア		ビニル幅木		EP 有孔合板		-		EP GB-R下地 ロックウール吸音板			トラフ：内部モルタル化粧ふた付き
	調光室			ビニル床タイル 一部タイルカーペット		ビニル幅木		EP 有孔合板		-		EP GB-R下地 ロックウール吸音板			トラフ：内部モルタル化粧ふた付き
	第一演芸研修室			縁甲板 長尺塩ビシート 木製下地		木製		クロス 上部岩綿吸音板		-		岩綿吸音板			
	第一倉庫			モルタル		モルタル				-		直天			
分室															
2	研修室 7			タタミ		木製		クロス		-		岩綿吸音板			
3	研修室 5			フローリング		木製		EP 有孔合板		-		EP			

- 内装制限凡例
 - 《不》下地共不燃材
 - 《準》下地共準不燃材以上
 - (不) 不燃材
 - (準) 準不燃材以上
 - (難) 難燃材以上
- 排煙方式凡例
 - 自然：自然排煙
 - 機械：機械排煙
 - 免除：排煙免除
- 排煙免除根拠凡例
 - 告ロ：平成12年建告1436四ロによる
 - 告ハ：平成12年建告1436四ハによる
 - 告ニ(1)：平成12年建告1436四ニ(1)による
 - 告ニ(2)：平成12年建告1436四ニ(2)による
 - 告ニ(3)：平成12年建告1436四ニ(3)による
 - 告ニ(4)：平成12年建告1436四ニ(4)による



篠竹中工務店 建築士法第二十条に基づく設計者の表示	作成 21.07.30 発行	承認 主担当 担当 製図			名称 日本芸術文化振興会隼町地区建物等調査 演芸場 内部仕上表 (3)	設計 NO 図面 NO	建 -63

階	室名	内装制限	天井高	床	仕上	幅木 (腰)	仕上	壁 (柱形)	仕上	梁形	仕上	天井	仕上	回り縁	造り付け造作・付属器具等
		排煙方式	床仕上高		下地		下地		下地		下地		下地		
		免除根拠	床スラブ高		防水種別		高さ		認定番号		認定番号		認定番号		
1	エントランスロビー		2,850	花こう岩 タイルカーペット		大理石 ビニル幅木		大理石 ビニルクロス				塗装EP-1 GB-R下地			照明ボックス：スチール t=15 曲げ加工焼付塗装
1~4	便所 (身障者用便所舎)		2,550	ビニル床シート 男子便所：御影石		ビニル幅木		GB-R、耐水ボード 柱型：けい酸カルシウム板				ロックウール化粧吸音板 GB-R下地			頭つなぎ：SUS HL、御影石：花こう岩本磨水石けん入り、耐触鏡 小物入(女子便所のみ)：アクリル製(既製品)、洗面台上物置台、間接 照明 女子便所梁カバー：メラニ化粧板
	事務室・部長室・ 打合室・会議室・廊下・ 資料室・はやぶさ会		2,700 (1F 2,850)	タイルカーペット OAフロア		ビニル幅木		GB-R 柱型：けい酸カルシウム板				ロックウール化粧吸音板 GB-R下地			外壁梁カバー：スチールAE BE t=1.6 ブラインドボックス：スチール t=1.6 AE BE 4F庶務課カウンター：木製VE W1,700xD450xH1,000
	湯沸室		2,550	ビニル床シート		ビニル幅木		塗装VE 耐水GB-R				ロックウール化粧吸音板 GB-R下地			流し台：L1,200xD550xH850 吊戸棚：L600 水切：SUS HL W150
3・4	会長室・理事長室		2,700	タイルカーペット OAフロア				不燃クロス GB-R下地				ロックウール化粧吸音板 GB-R下地			外壁梁カバー：スチール t=1.6 AE BE ブラインドボックス：スチール t=1.6 AE BE
1・4	階段室			タイルカーペット モルタル下地		ビニル幅木		塗装EP-1 GB-R下地				ロックウール化粧吸音板 GB-R下地 (最上階のみ)			段裏、ササラ、蹴上：SOP 手摺(スチール部分)：フタル酸エナメル塗装(FE) ノンスリップ：ステンレスゴム入

- 内装制限凡例
 - 《不》下地共不燃材
 - 《準》下地共準不燃材以上
 - (不) 不燃材
 - (準) 準不燃材以上
 - (難) 難燃材以上
- 排煙方式凡例
 - 自然：自然排煙
 - 機械：機械排煙
 - 免除：排煙免除
- 排煙免除根拠凡例
 - 告口：平成12年建告1436四口による 告ホ：平成12年建告1436四ホによる
 - 告ハ：平成12年建告1436四ハによる
 - 告ニ(1)：平成12年建告1436四ニ(1)による
 - 告ニ(2)：平成12年建告1436四ニ(2)による
 - 告ニ(3)：平成12年建告1436四ニ(3)による
 - 告ニ(4)：平成12年建告1436四ニ(4)による



森竹中工務店 建築士法第二十条に基づく設計者の表示	作成	承認	名称	設計 NO	図面 NO
	21.07.30		日本芸術文化振興会隼町地区建物等調査		建 -65
	発行	主担当	担当	製図	事務棟 内部仕上表

階	室名	内装制限	天井高	床	仕上	幅木 (腰)	仕上	壁 (柱形)	仕上	梁形	仕上	天井	仕上	回り縁	造り付け造作・付属器具等
		排煙方式	床仕上高		下地		下地		下地		下地		下地		
		免除根拠	床スラブ高		防水種別		高さ		認定番号		認定番号		認定番号		
1	風除室		2,645	御影石 300角		SUS				-		アルミパネル(焼付塗装)		視覚障害者誘導床材	
	エントランスホール 展示室		2,800	タイルカーペット		ビニル巾木		ビニルクロス		スチールメッシュパネル@100		スチールメッシュパネル@100			
				OAフロア				GB-R下地		GWボードクロス包み		GWボードクロス包み			
								グラスウール充填							
2	図書閲覧室		2,600	タイルカーペット		ビニル巾木		ビニルクロス		-		ロックウール化粧吸音板		ブラインドボックス	
			3,000	OAフロア				GB-R下地				GB-R下地			
3	レクチャー室		2,500	タイルカーペット		木製		有孔合板		-		ロックウール化粧吸音板		ブラインドボックス・スクリーンボックス 電動遮光ブラインド・ 化粧扉付きホワイトボード・教壇	
			3,000	OAフロア				GB-R下地				GB-R下地			
								グラスウール充填							
	ラウンジ		2,600	タイルカーペット		ビニル巾木		ビニルクロス		-		ロックウール化粧吸音板		横引きシャッター ブラインドボックス	
				OAフロア				GB-R下地				GB-R下地			
								グラスウール充填							
4	日本博事務局		2,600	タイルカーペット		ビニル巾木		ビニルクロス		-		ロックウール化粧吸音板		ブラインドボックス	
				OAフロア				GB-R下地				GB-R下地			
								グラスウール充填							
5	調査資料課		2,600	タイルカーペット		ビニル巾木		ビニルクロス		-		ロックウール化粧吸音板		ブラインドボックス	
				OAフロア				GB-R下地				GB-R下地			
								グラスウール充填							
	会議室		2,600	タイルカーペット		ビニル巾木		ビニルクロス		-		ロックウール化粧吸音板		ブラインドボックス	
				OAフロア				GB-R下地				GB-R下地			
								グラスウール充填							
共通	便所		2,400	長尺塩ビシート		磁器質タイル100角		磁器質タイル100角(FL+2,000)		-		ロックウール化粧吸音板		手摺 洗面カウンター、ライニング、汚垂石	
								上部EP				GB-R下地			
								GB-R下地							

- 内装制限凡例
 - 《不》下地共不燃材
 - 《準》下地共準不燃材以上
 - (不) 不燃材
 - (準) 準不燃材以上
 - (難) 難燃材以上
- 排煙方式凡例
 - 自然：自然排煙
 - 機械：機械排煙
 - 免除：排煙免除
- 排煙免除根拠凡例
 - 告ロ：平成12年建告1436四ロによる 告ホ：平成12年建告1436四ホによる
 - 告ハ：平成12年建告1436四ハによる
 - 告ニ(1)：平成12年建告1436四ニ(1)による
 - 告ニ(2)：平成12年建告1436四ニ(2)による
 - 告ニ(3)：平成12年建告1436四ニ(3)による
 - 告ニ(4)：平成12年建告1436四ニ(4)による



森竹中工務店 <small>建築士法第二十条に基づく設計者の表示</small>	作成 21.07.30	承認			名称 日本芸術文化振興会隼町地区建物等調査	設計 NO	図面 NO
		発行	主担当	担当			
伝統芸能情報館 内部仕上表					建 -66		

階	室名	内装制限	天井高	床	仕上	幅木 (腰)	仕上	壁 (柱形)	仕上	梁形	仕上	天井	仕上	回り縁	造り付け造作・付属器具等
		排煙方式	床仕上高		下地		下地		下地		下地		下地		
		免除根拠	床スラブ高		防水種別		高さ		認定番号		認定番号		認定番号		
1	廊下			長尺塩ビシート		ソフト巾木		ビニルクロス				ジブトーン			
								GB-R下地							
	湯沸室			長尺塩ビシート		ソフト巾木		ケイ酸カルシウム板				ジブトーン			流し台、換気扇
	女子便所			長尺塩ビシート		ソフト巾木		ケイ酸カルシウム板				ジブトーン			大1、手洗器2、SK1
	資料室			長尺塩ビシート		ソフト巾木		ビニルクロス				ジブトーン			
								GB-R下地							
	研究室(1)(2)			長尺塩ビシート		ソフト巾木		ビニルクロス				ジブトーン			
								GB-R下地							
	階段室			長尺塩ビシート		側桁 OP		ビニルクロス				ジブトーン			
								GB-R下地							
2	廊下			長尺塩ビシート		ソフト巾木		ビニルクロス				ジブトーン			
								GB-R下地							
	湯沸室			長尺塩ビシート		ソフト巾木		ケイ酸カルシウム板				ジブトーン			
	男子便所			長尺塩ビシート		ソフト巾木		ケイ酸カルシウム板				ジブトーン			大2、小3、手洗器1
	事務室			長尺塩ビシート		ソフト巾木		ビニルクロス				ジブトーン			
								GB-R下地							
	部長室			長尺塩ビシート		ソフト巾木		ビニルクロス				ジブトーン			
								GB-R下地							

- 内装制限凡例
 - 《不》下地共不燃材
 - 《準》下地共準不燃材以上
 - (不) 不燃材
 - (準) 準不燃材以上
 - (難) 難燃材以上
- 排煙方式凡例
 - 自然：自然排煙
 - 機械：機械排煙
 - 免除：排煙免除
- 排煙免除根拠凡例
 - 告ロ：平成12年建告1436四ロによる
 - 告ハ：平成12年建告1436四ハによる
 - 告ニ(1)：平成12年建告1436四ニ(1)による
 - 告ニ(2)：平成12年建告1436四ニ(2)による
 - 告ニ(3)：平成12年建告1436四ニ(3)による
 - 告ニ(4)：平成12年建告1436四ニ(4)による



篠竹中工務店 建築士法第二十条に基づく設計者の表示	作成 21.07.30	承認			名称 日本芸術文化振興会隼町地区建物等調査	設計 NO	図面 NO
		発行	主担当	担当			
事務所別館 内部仕上表					建 -67		


外灯			石積擁壁			メッシュフェンス		
写真番号	型	高さ・数量	写真番号	高さ・長さ・厚み	写真番号	高さ・長さ		
1	C	H=3.61m (同型H=3.48m~H=3.71m 計7本)	3	H=0.50m~0.90m L=28.66m D=0.25m	80	H=1.50m L= 1.40m		
11	G	H=4.31m 1本	7	A面 H=0.90m~2.27m L=2.54m D=0.76m~1.12m	98	H=2.00m L= 1.35m		
20	D	H=4.72m 1本	7	B面 H=2.30m~0.88m L=23.09m D=1.19m~0.74m	99	H=2.00m L= 2.00m		
39	E	H=4.24m 1本	7	C面 H=0.88m~0.80m L=3.00m D=0.73m~0.68m	100	H=1.30m~1.35m L=44.92m		
59	A	H=7.45m (同形H=7.29m~H=7.52m 計8本)	7	D面 H=0.80m~0.15m L=7.63m D=0.73m~0.52m	101	H=1.30m L= 1.00m		
73	F	H=3.53m 1本	9	H=0.10m~1.54m L=36.33m D=0.25m	103	H=1.25m~1.30m L=40.54m		
93	B1	H=3.52m (同型H=3.52m 計5本)	83	A面 H=0.41m~1.52m L=25.31m D=0.53m~0.91m	119	H=1.50m~2.15m L=23.04m		
110	B2	H=3.55m (同型H=3.32m~H=3.70m 計24本)	83	B面 H=1.52m~1.42m L=16.60m D=0.85m~0.90m				
			83	C面 H=1.42m~0.90m L=6.10m D=0.87m~0.68m				
			83	D面 H=0.90m~0.02m L=14.37m D=0.70m~0.40m				
ガーデンライト			メッシュ両開き門扉			写真番号 高さ・幅		
写真番号	型	高さ・数量	写真番号	高さ・長さ・厚み	写真番号	高さ・長さ		
50	d	H=0.80m (同型 計19本)	96	H=0.11m~0.45m L=21.45m D=0.25m~0.30m	102	H=1.30m W=1.80m		
54	c	H=0.98m (同型 計17本)	97	H=0.45m~0.50m L= 4.88m D=0.25m				
63	e	H=0.56m (同型5本)						
84	a	H=0.64m (同型 計15本)	コンクリート土留			写真番号 高さ・長さ		
113	b	H=0.98m (同型 計4本)	写真番号	高さ・長さ・厚み	8	H=0.88m L=24.82m		
			18	H=0.00m~0.87m L= 3.90m D=0.20m	10	H=0.87m L=36.28m		
			19	H=0.02m~0.85m L=30.18m D=0.18m~0.34m	14	H=0.87m L= 2.00m		
ポラード			24	H=0.60m~0.62m L=34.77m D=0.15m~0.20m				
写真番号	型	高さ・直径・数量	26	H=0.60m~1.14m L=25.45m D=0.15m~0.19m	プラスチック製竹垣			
25	a	H=0.70m D=0.11m 5本	29	H=0.10m~0.66m L=21.07m D=0.14m	写真番号 高さ・長さ・厚み			
27	b	H=0.70m D=0.05m 3本	33	H=0.38m~0.55m L=40.90m D=0.19m	12	H=1.90m L= 5.64m D=0.06m		
49	a	H=0.64m D=0.11m 1本	40	H=0.34m~1.15m L=15.60m D=0.18m	32	H=1.80m L= 1.07m D=0.06m		
66	a	H=0.70m D=0.11m 1本	44	H=1.21m L= 8.90m D=0.20m	42	H=1.90m L=29.71m D=0.06m		
92	c	H=0.83m D=0.10m 46本	95	H=0.18m~0.07m L=32.91m D=0.18m				
			122	L=21.45m D=0.20m	ガードパイプ			
看板			写真番号 高さ・長さ			写真番号 高さ・長さ		
写真番号	型	高さ・幅・奥行・(数量)	コンクリート擁壁			写真番号 高さ・長さ		
16		H=1.10m W=0.60m D=0.05m	写真番号	高さ・長さ・厚み	28	H=0.72m L=15.21m		
17		H=2.70m W=0.77m D=0.77m	21	H=1.65m~4.56m L=13.69m D=0.20m~0.48m	掲揚ポール			
35		H=1.50m W=2.70m D=0.28m	22	H=4.56m~0.60m L=18.30m D=0.30m	写真番号 高さ・直径・数量			
53		H=1.80m W=2.20m D=0.58m	123	H=6.35 L=13.22m	55	H=7.79m~8.98m D=0.12m 3本		
56	A	H=1.65m W=0.72m D=0.15m (同型計8枚)	木製土留			石		
57	B	H=1.35m W=0.20m (同型計3枚)	写真番号	高さ	写真番号			
74		H=1.89m W=0.36m×2面 D=0.06m	68	H=0.45m	58			
82		H=1.75m W=0.20m D=0.08m	69	H=0.45m				
案内板			看板付交通標識			写真番号 高さ・長さ		
写真番号	高さ・幅・奥行		フェンス基礎			写真番号 標識高さ		
2	H=2.45m W=1.70m D=0.05m		写真番号	高さ・長さ・厚み	64	H=2.45m		
4	H=1.90m W=2.00m D=0.05m		77	H=0.17m~0.57m L=8.19m D=0.20m				
5	H=1.90m W=0.75m D=0.05m		縦格子片開き門扉			中継車端子盤		
15	H=1.90m W=0.20m D=0.08m		写真番号	高さ・幅	写真番号 高さ・幅・奥行			
30	H=1.80m W=1.05m D=0.08m		6	H=1.43m W=1.00m	91 H=1.90m W=1.10m D=0.55m			
34	H=1.50m W=0.20m D=0.08m		13	H=1.50m W=1.20m				
38	H=1.50m W=0.90m D=0.08m (D=0.69m)		縦格子フェンス			バーゴラ		
41	H=2.00m W=0.55m D=0.10m		写真番号	高さ・長さ	写真番号 高さ・幅・奥行			
43	H=1.60m W=1.23m D=0.08m		23	H=1.25m L=22.61m	104 H=2.80m W=3.58m D=2.45m			
45	H=1.70m W=2.34m D=0.13m		76	H=1.50m L= 7.96m	105 H=2.54m W=3.60m D=1.80m			
46	H=1.50m W=1.70m D=0.13m		78	H=1.50m L= 4.27m				
47	H=1.60m W=1.46m D=0.13m		85	H=1.50m~1.55m L=61.34m	舗装境天然石			
51	H=2.52m W=1.02m D=0.08m		87	H=1.50m L=13.84m	写真番号			
60	H=1.50m W=1.70m D=0.13m		88	H=1.80m L= 0.92m	112			
62	H=2.50m W=1.02m D=0.08m		90	H=1.80m L= 0.73m	万年塀			
67	H=1.40m W=0.94m D=0.13m		94	H=2.00m L= 7.42m	写真番号 高さ・長さ			
70	H=2.30m W=1.70m D=0.13m		107	H=1.50m L= 2.20m	117 H=3.00m L=34.14m			
71	H=1.21m W=0.22m D=0.06m		109	H=1.50m L= 3.00m	片開き門扉			
72	H=1.47m W=1.23m D=0.08m		縦格子片開き門扉			写真番号 高さ・幅		
81	H=2.76m W=1.70m D=0.10m		写真番号	高さ・幅	118 H=2.20m W=0.90m			
106	H=2.72m W=1.70m D=0.10m		86	H=1.50m W=0.92m	第一駐車場監視所			
114	H=2.42m W=1.70m W=0.94m D=0.13m		89	H=1.80m W=0.84m	写真番号 高さ・幅・奥行			
115	H=2.50m W=1.02m D=0.08m		縦格子両開き門扉			120 H=3.02m W=2.02m D=2.02m		
116	H=1.53m W=1.23m D=0.08m		写真番号 高さ・幅			ブロック		
掲示板			写真番号 高さ・長さ・厚み			写真番号 高さ・長さ・厚み		
写真番号	高さ・幅・奥行		31	H=0.98m W= 1.12m D=0.07m	121 H=0.46m~0.77m L=32.45m D=0.15m			
36	H=2.15m W= 2.60m D=0.30m		111	H=1.50m W=2.00m				
37	H=1.85m W= 1.30m D=0.15m		縦格子4枚引ゲート					
48	H=1.90m W= 1.80m D=0.15m		写真番号	高さ・幅				
52	H=3.07m W=10.32m D=0.42m		75	H=1.40m W=8.15m				
61	H=3.04m W=10.32m D=0.42m		79	H=1.40m W=8.15m				
65	H=1.83m W= 1.30m D=0.15m		108	H=1.40m W=8.15m				



訂正	月	日	株式会社 竹中工務店	承認	作成 2021.7.30	名称 日本芸術文化振興会集町地区建物等調査	設計NO	図面NO I-01
				主担当			製図	
工作物リスト						縮尺		

凡 例



工 等	---	L形側溝	
	---	U形側溝	
	---	V形側溝	
	---	グレーチング	
	---	L形(街渠)・集水柵	
	マ ン ホ ー ル	雨 雨	雨 水
		汚 汚	汚 水
		排	排 水
		止	止 水 弁
		V	バ ル ブ
		E E	電 力
		T T T	電 話
G		ガ ス	
M M		種 別 不 明	
量		量 水 器	
散	散 水 栓		
×	集 水 柵		
作 物	○	外 灯	
	標	交 通 標 識	
	□ GL(a, b, c)	ガ ー デ ン ラ イ ト a, b, c	
	□ GLd	ガ ー デ ン ラ イ ト d	
	○ GLe	ガ ー デ ン ラ イ ト e	
	○ B(a, b, c)	ボ ラ ー ド a, b, c	
	GP	ガ ー ド パ イ プ	
	—	ブ ロ ッ ク	
	—	万 年 堀	
	—	コ ン ク リ ー ト 擁 壁・直 壁・土 留・堀	
	—	フ ェ ン ス	
	上	階 段	
等	—	門 扉	
	—	建 物 線 (空 中)	
	—	タ タ キ	
	—	段 差 表 記	
	—	コ ン ク リ ー ト 擁 壁	
	—	石 積 擁 壁	
	—	石 積 擁 壁 (直 壁)	
	—	法 面 (土)	
	As	ア ス フ ェ ル ト 舗 装	
	Co	コ ン ク リ ー ト 舗 装	
	ACo	洗 い 出 し コ ン ク リ ー ト 舗 装	
	INT	イ ン タ ー ロ ッ キ ン グ	
J	砂 利 敷		
g	植 込・芝		
石張	石 張 舗 装		
タイル張	タ イ ル 張 舗 装		
小舗石	小 舗 石 舗 装		
ピンコロ石	ピ ン コ ロ 石 敷		
—	舗 装 界		
∪	植 込		
○TOO	測 量 多 角 点		

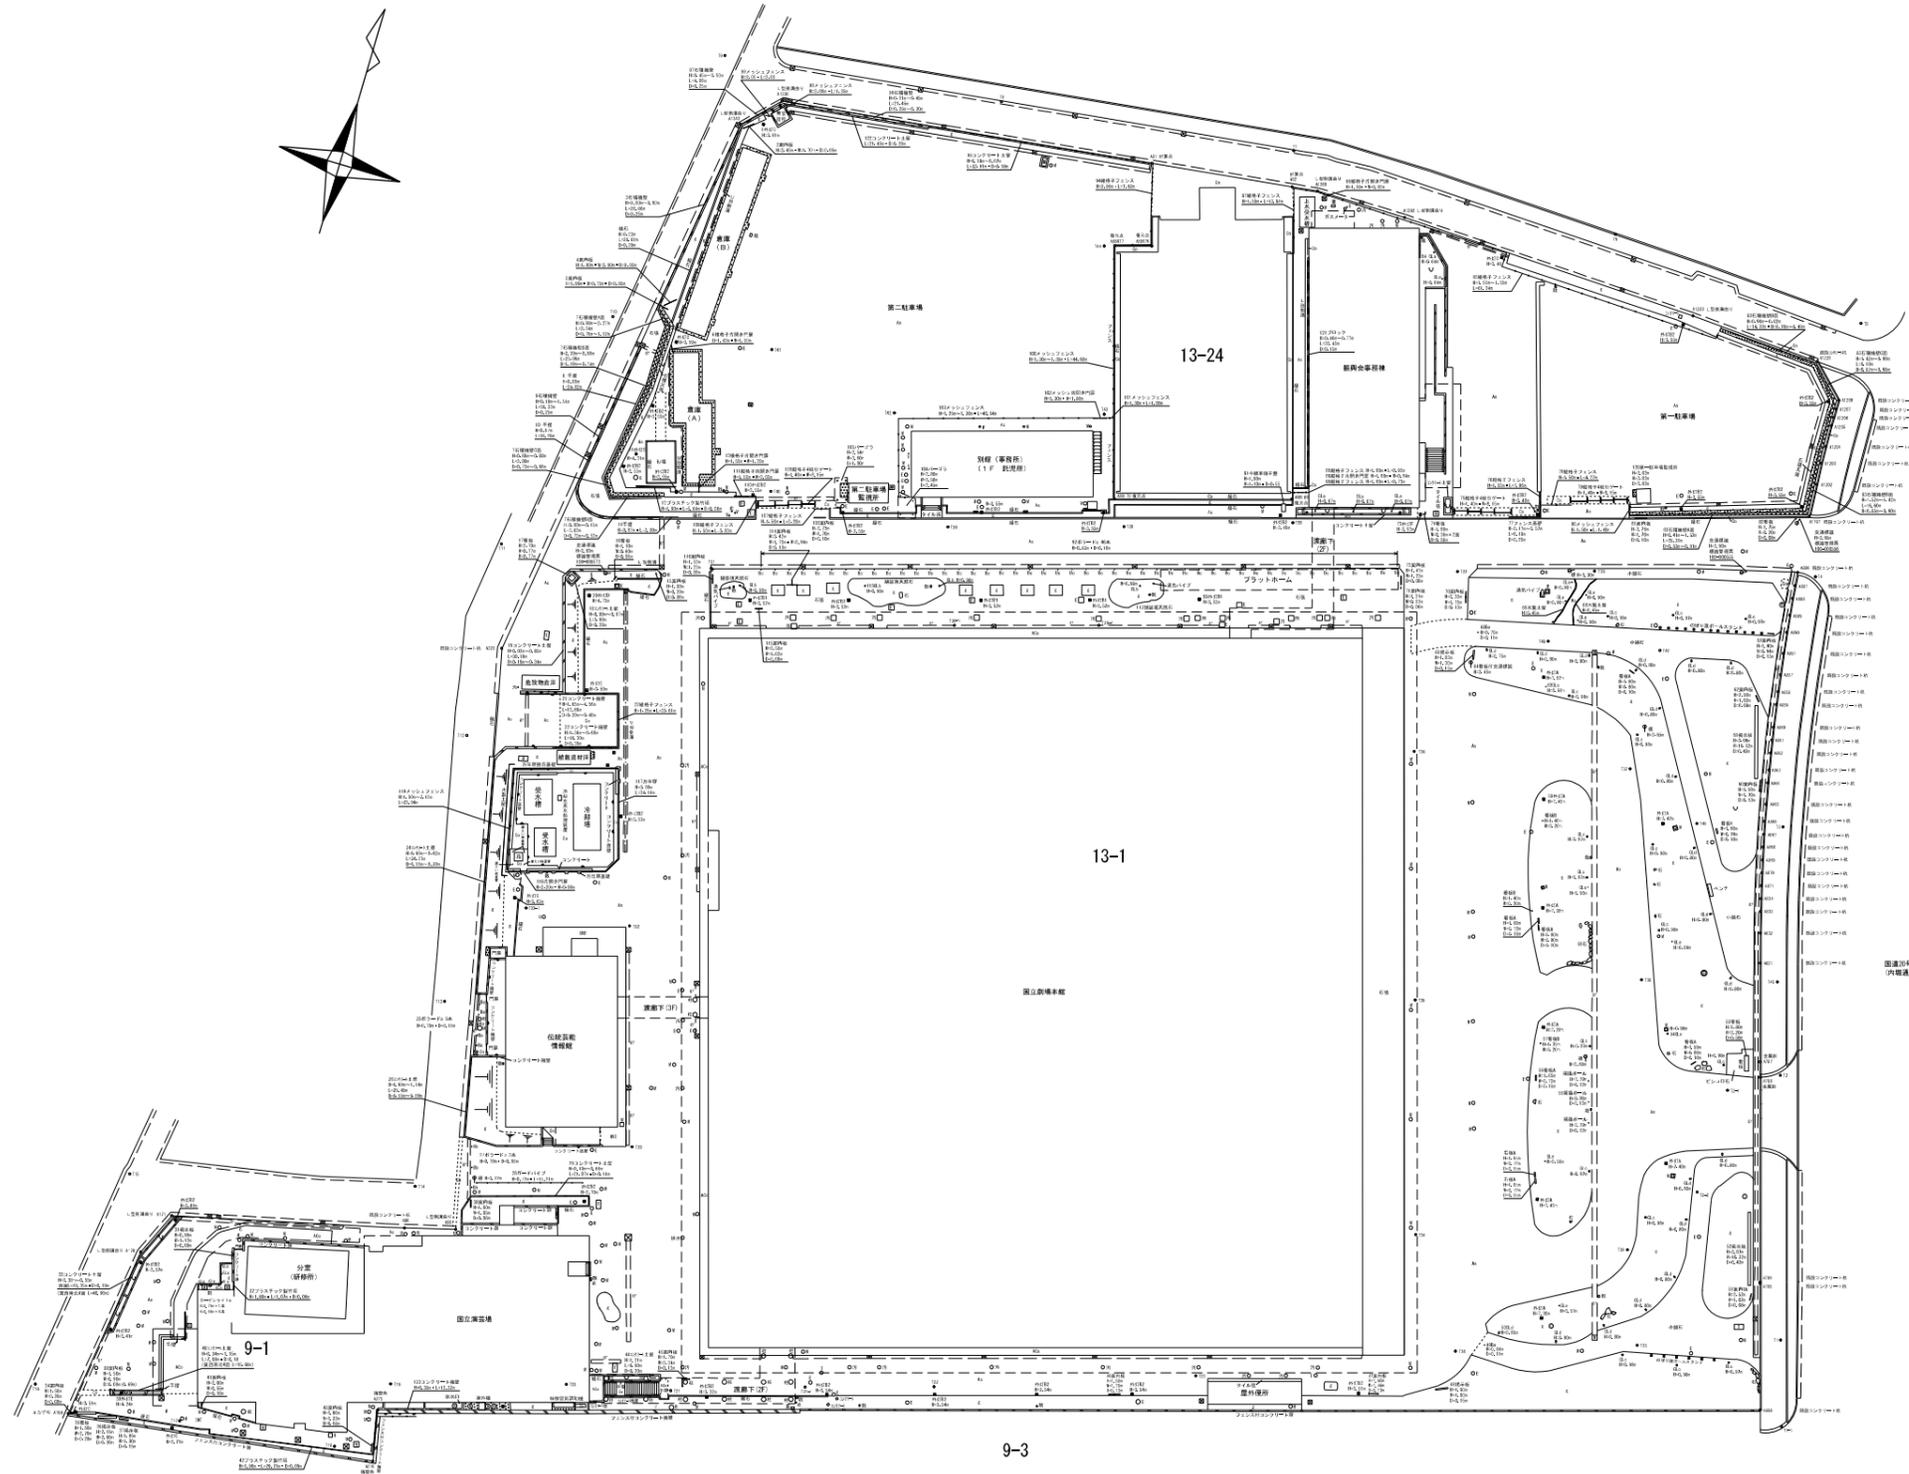

注釈：1. 本図の境界点は、日本芸術文化振興会から貸与された測量士 名畑博章氏が平成25年3月27日に作成した『境界確定図』の境界点を転写した。
2. 本図の現況平面は、日本芸術文化振興会から貸与された測量士 名畑博章氏が平成25年3月27日に作成した『地形図』の一部を転写したうえ、当社が実施した現地調査に基づき、修正と追記を行ない作成した。





訂 正	月	日	株式会社 竹中工務店	承認	作成 2021. 7. 30	名称 日本芸術文化振興会集町地区建物等調査	設計 NO	図面 NO
							主 担 当	担 当 製 図
						調査平面図(全体図)		

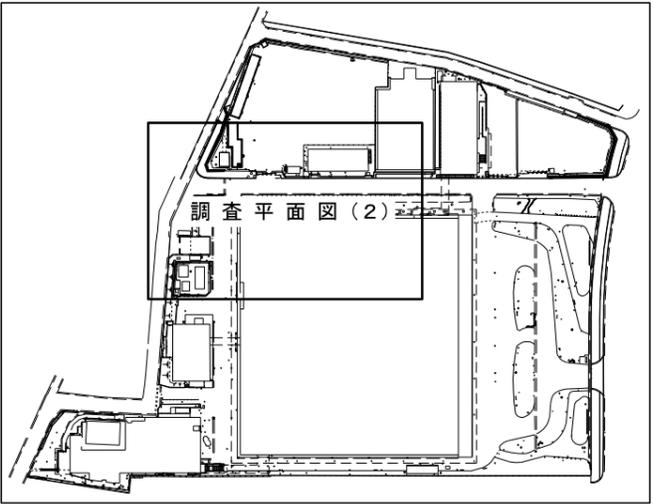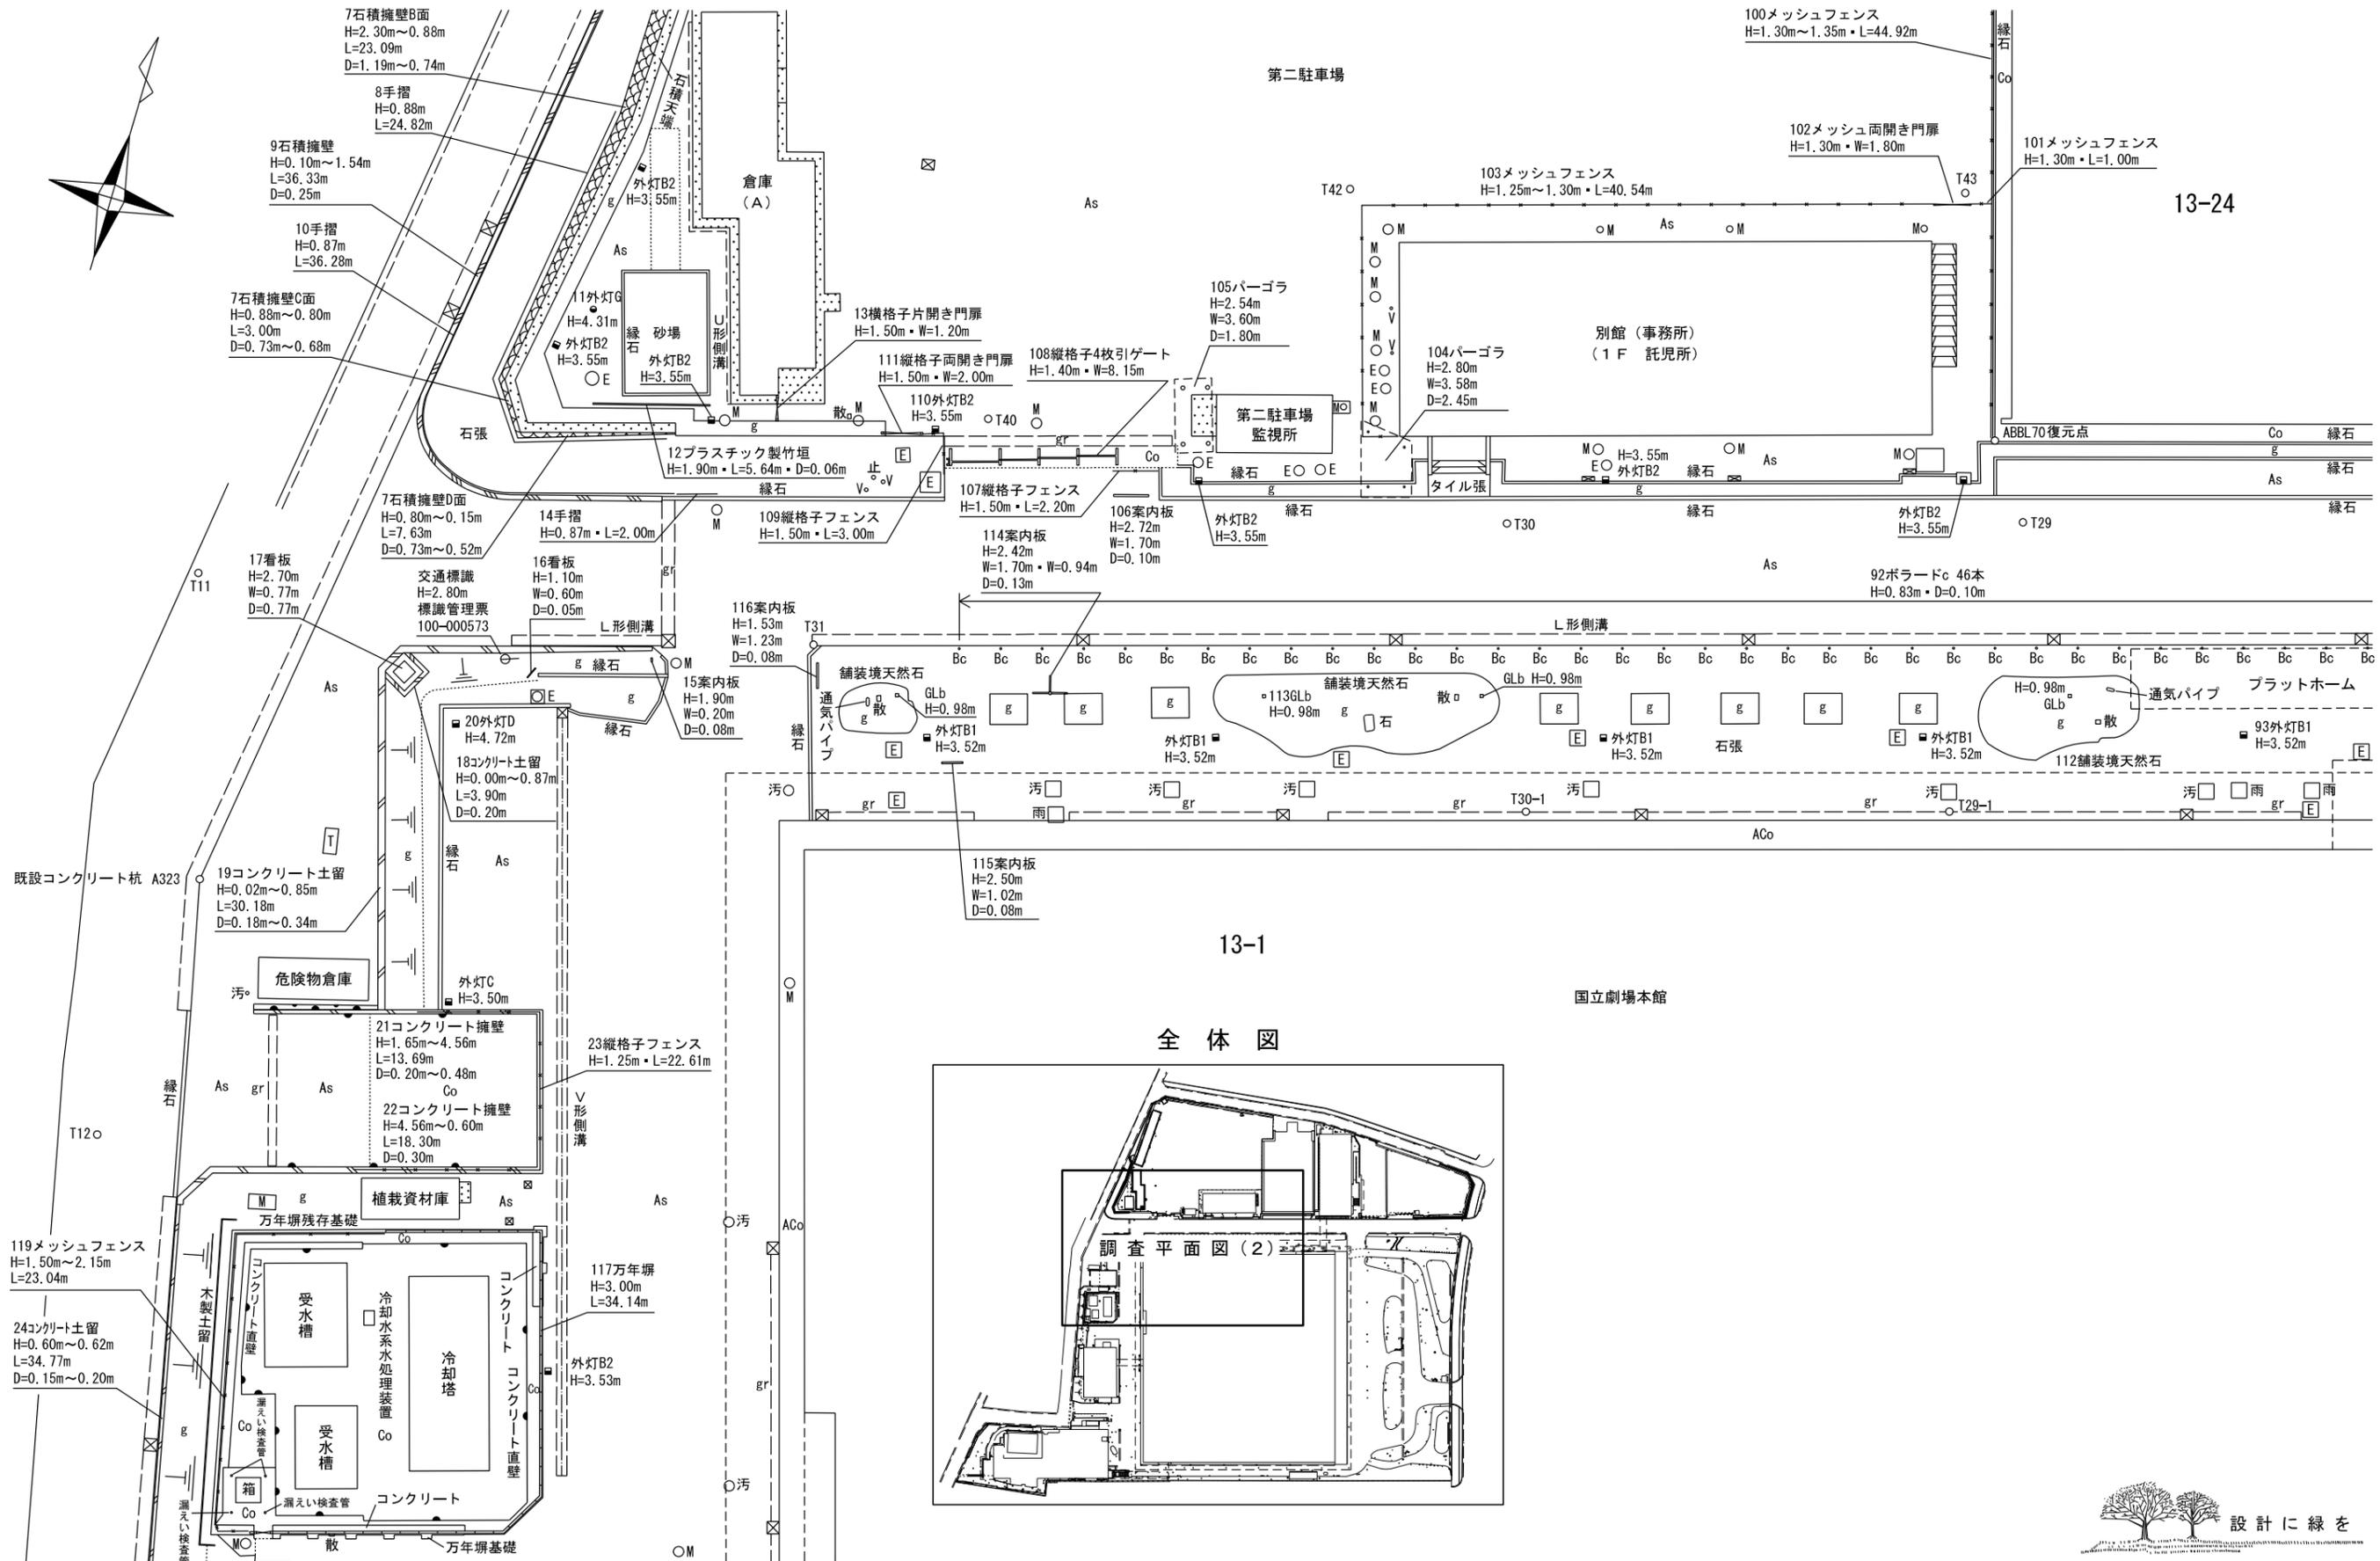

訂正	月	日	株式会社 竹中工務店	承認	作成	名称	設計NO	図面NO
					2021.7.30	日本芸術文化振興会準町地区建物等調査		
				主担当	担当	製図	縮尺	整理NO
						調査平面図(2)	1:300	工-04


全体図

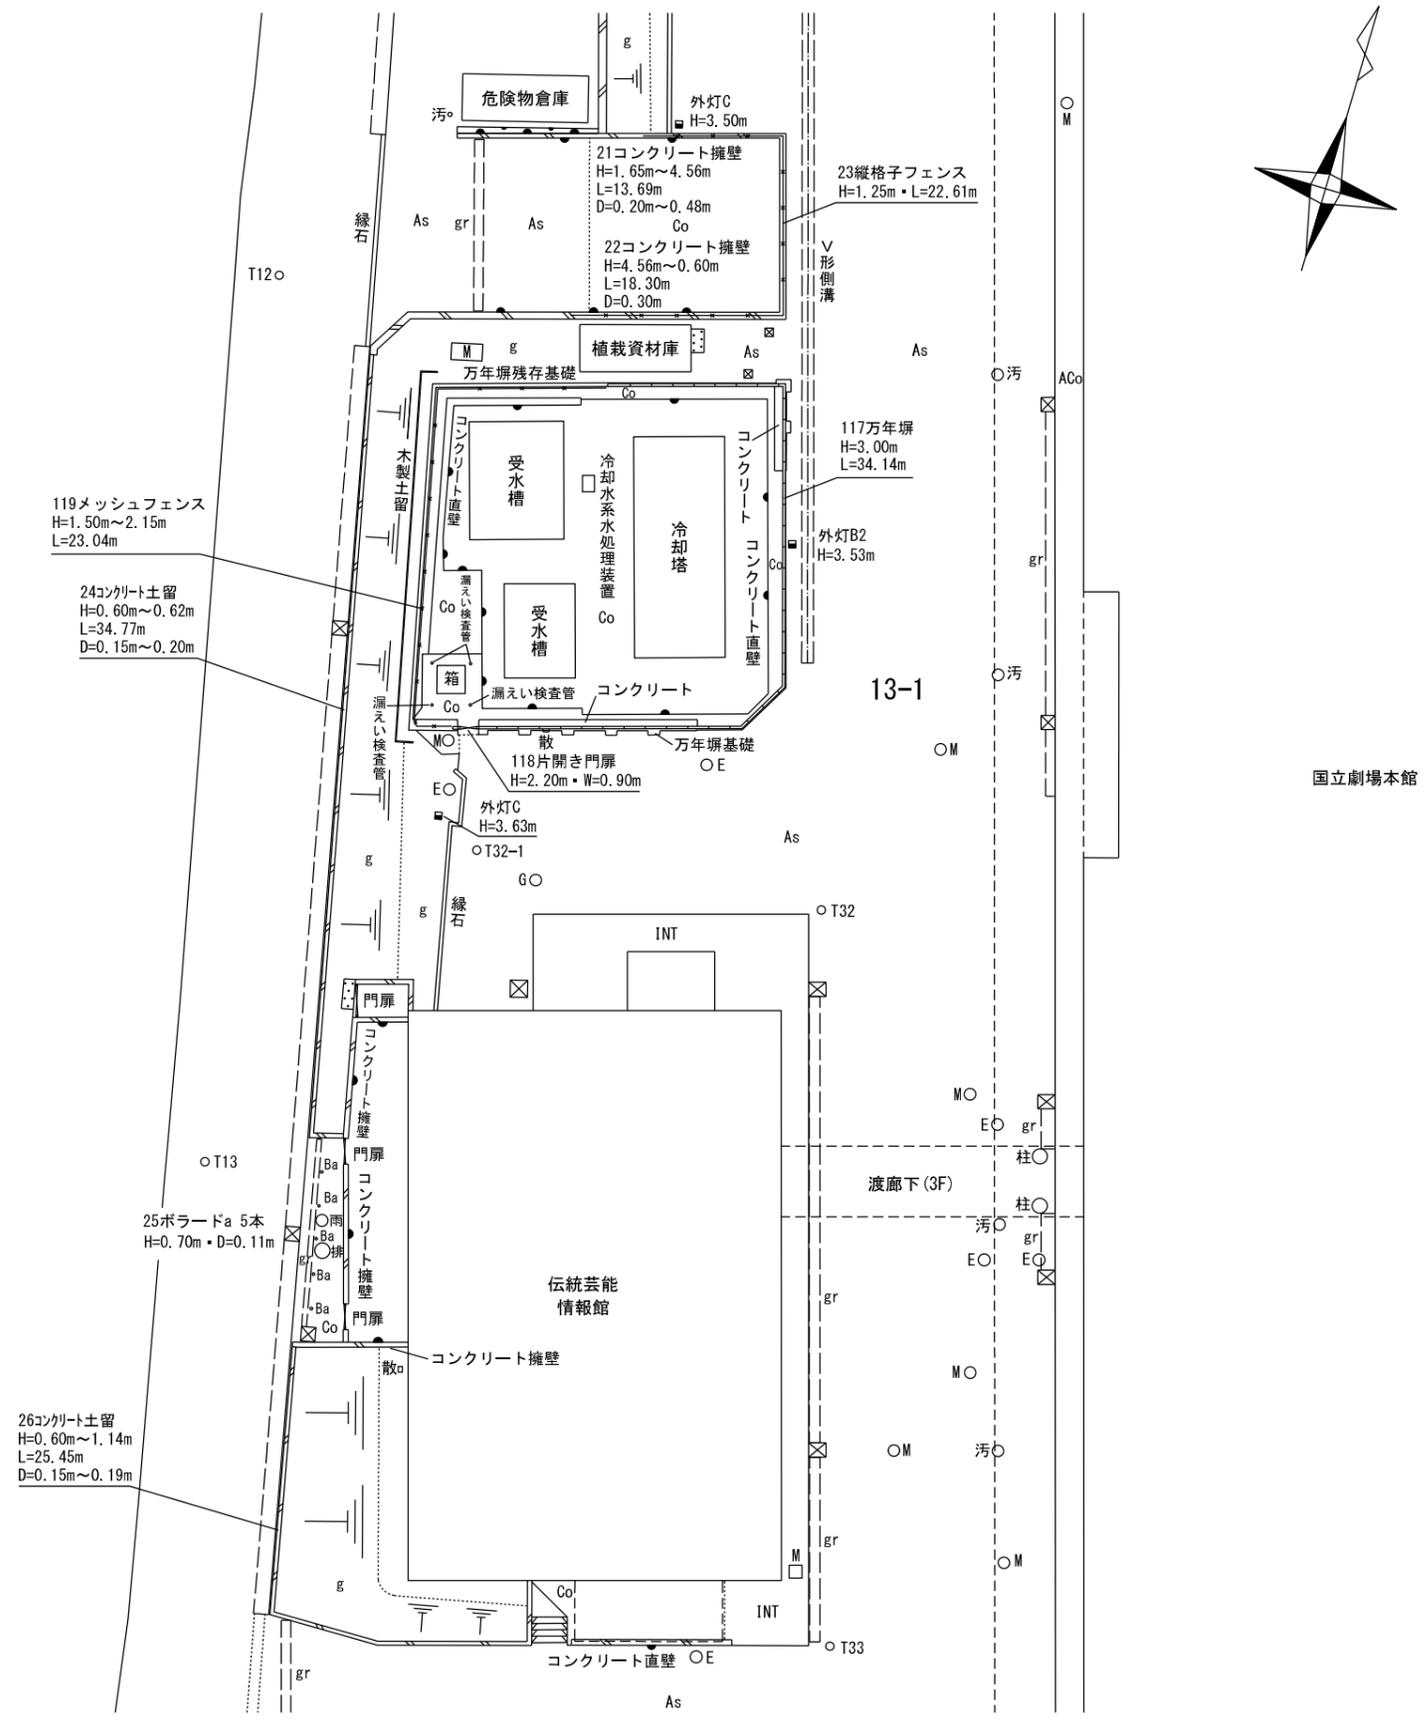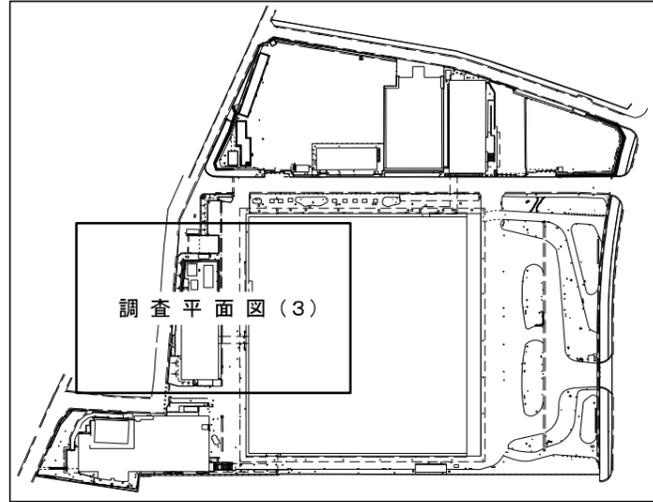

国立劇場本館




訂正	月	日	株式会社 竹中工務店	承認	作成 2021.7.30	名称 日本芸術文化振興会準町地区建物等調査	設計NO	図面NO
								整理NO
						調査平面図(3)	縮尺 1:300	


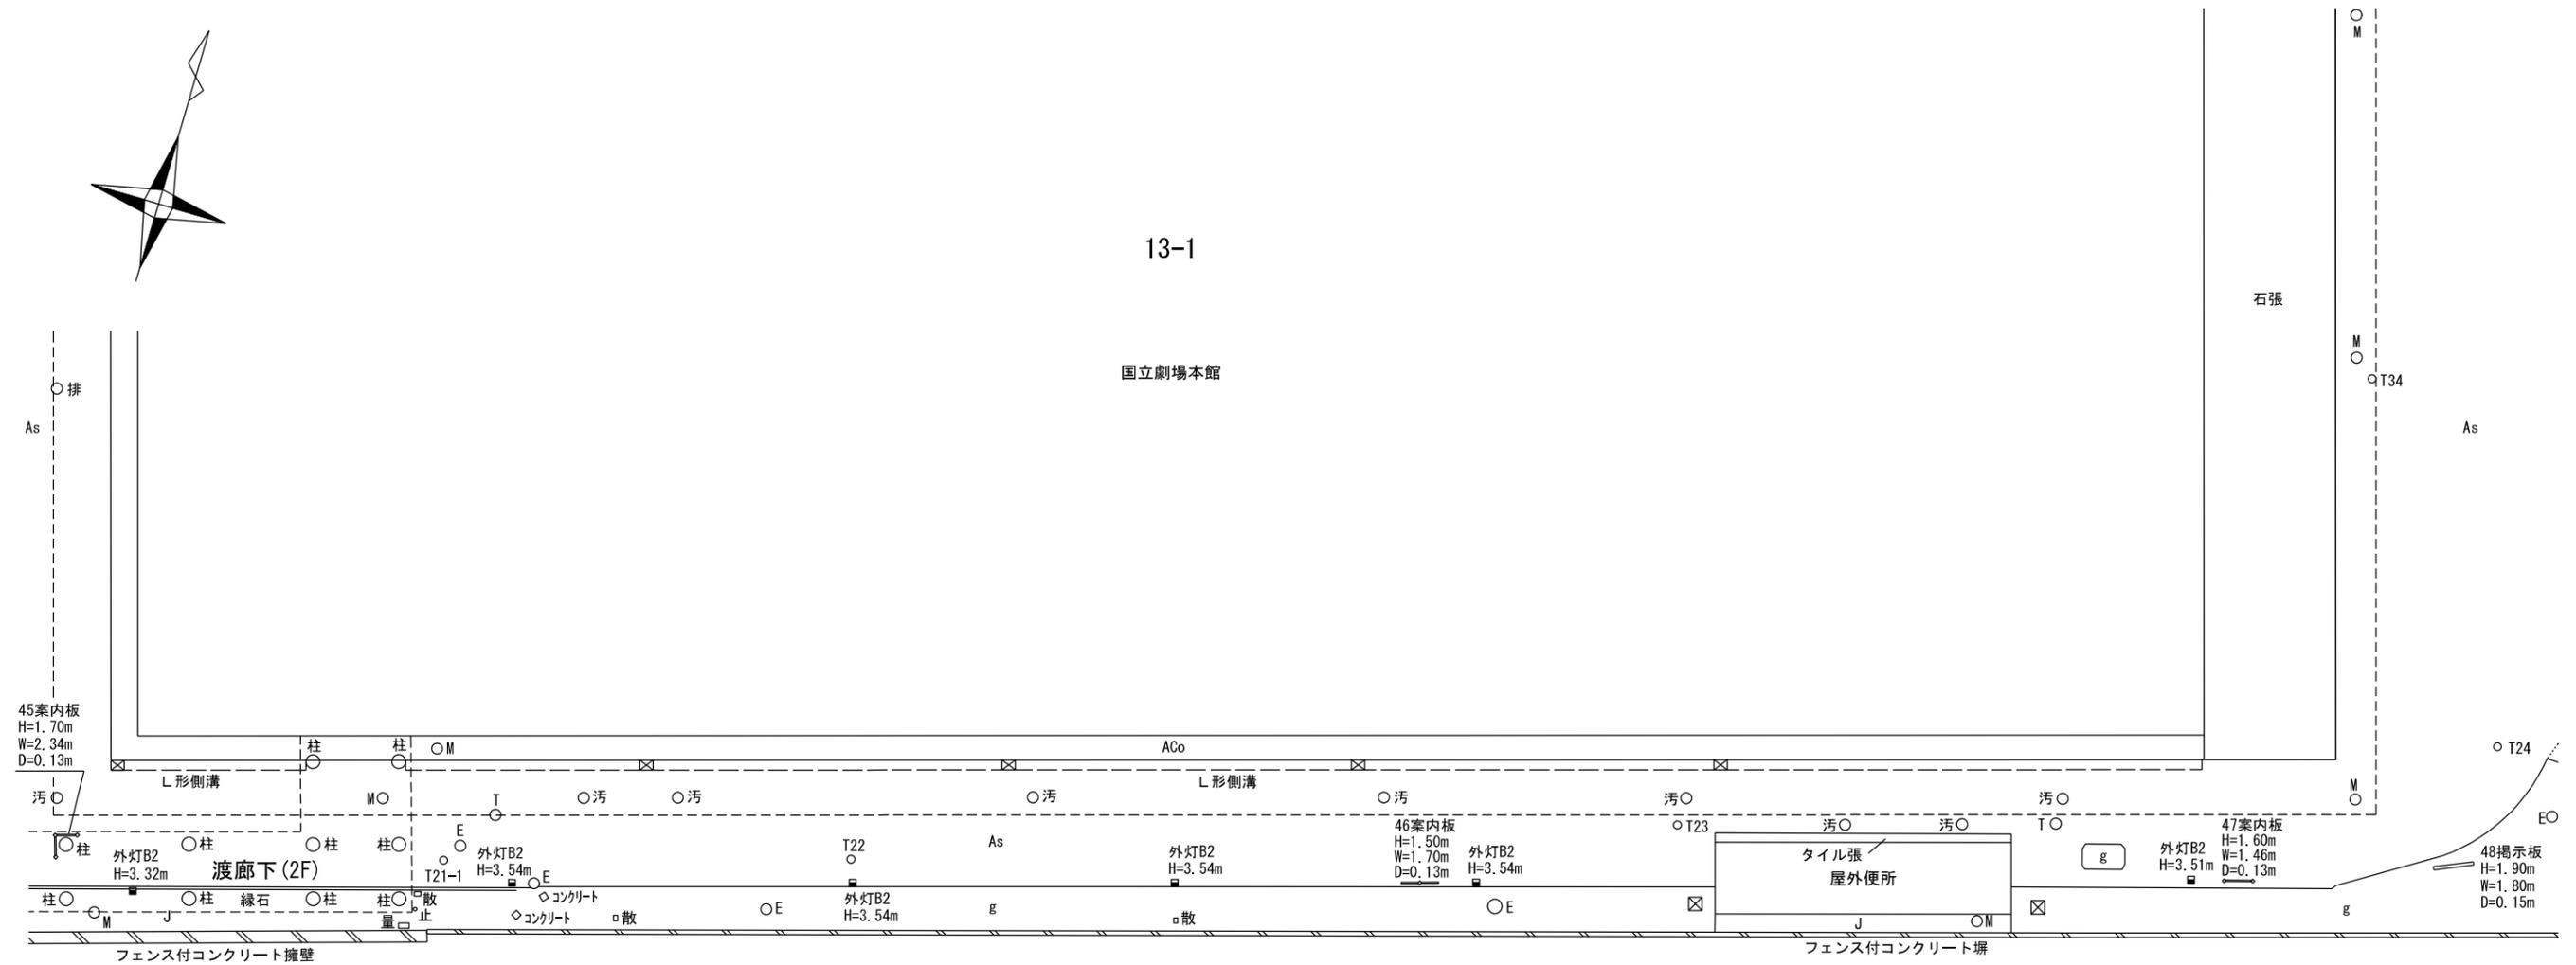


全体図

9-3

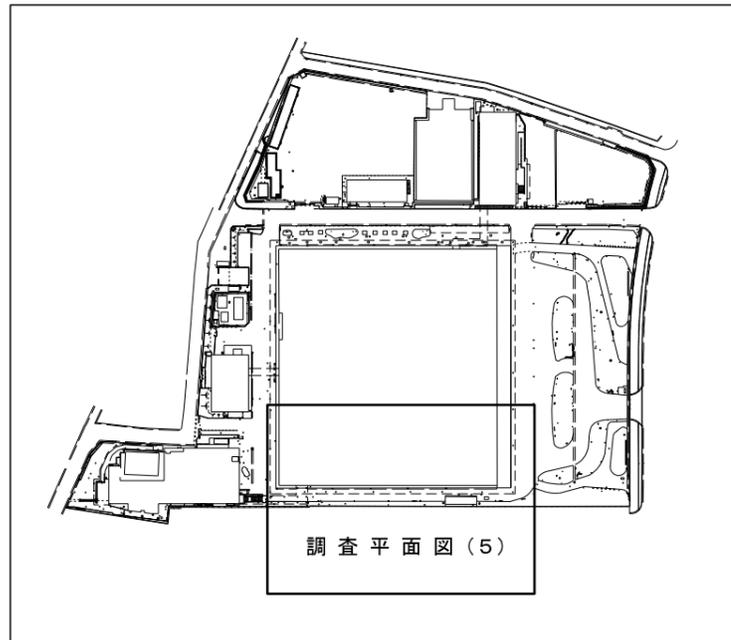


訂正	月	日	株式会社 竹中工務店	承認	作成 2021.7.30	名称 日本芸術文化振興会準町地区建物等調査	設計NO	図面NO E-07
				主担当			担当	
						調査平面図(5)	縮尺 1:300	

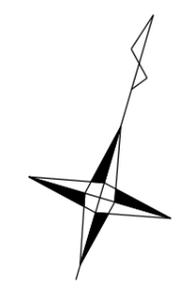
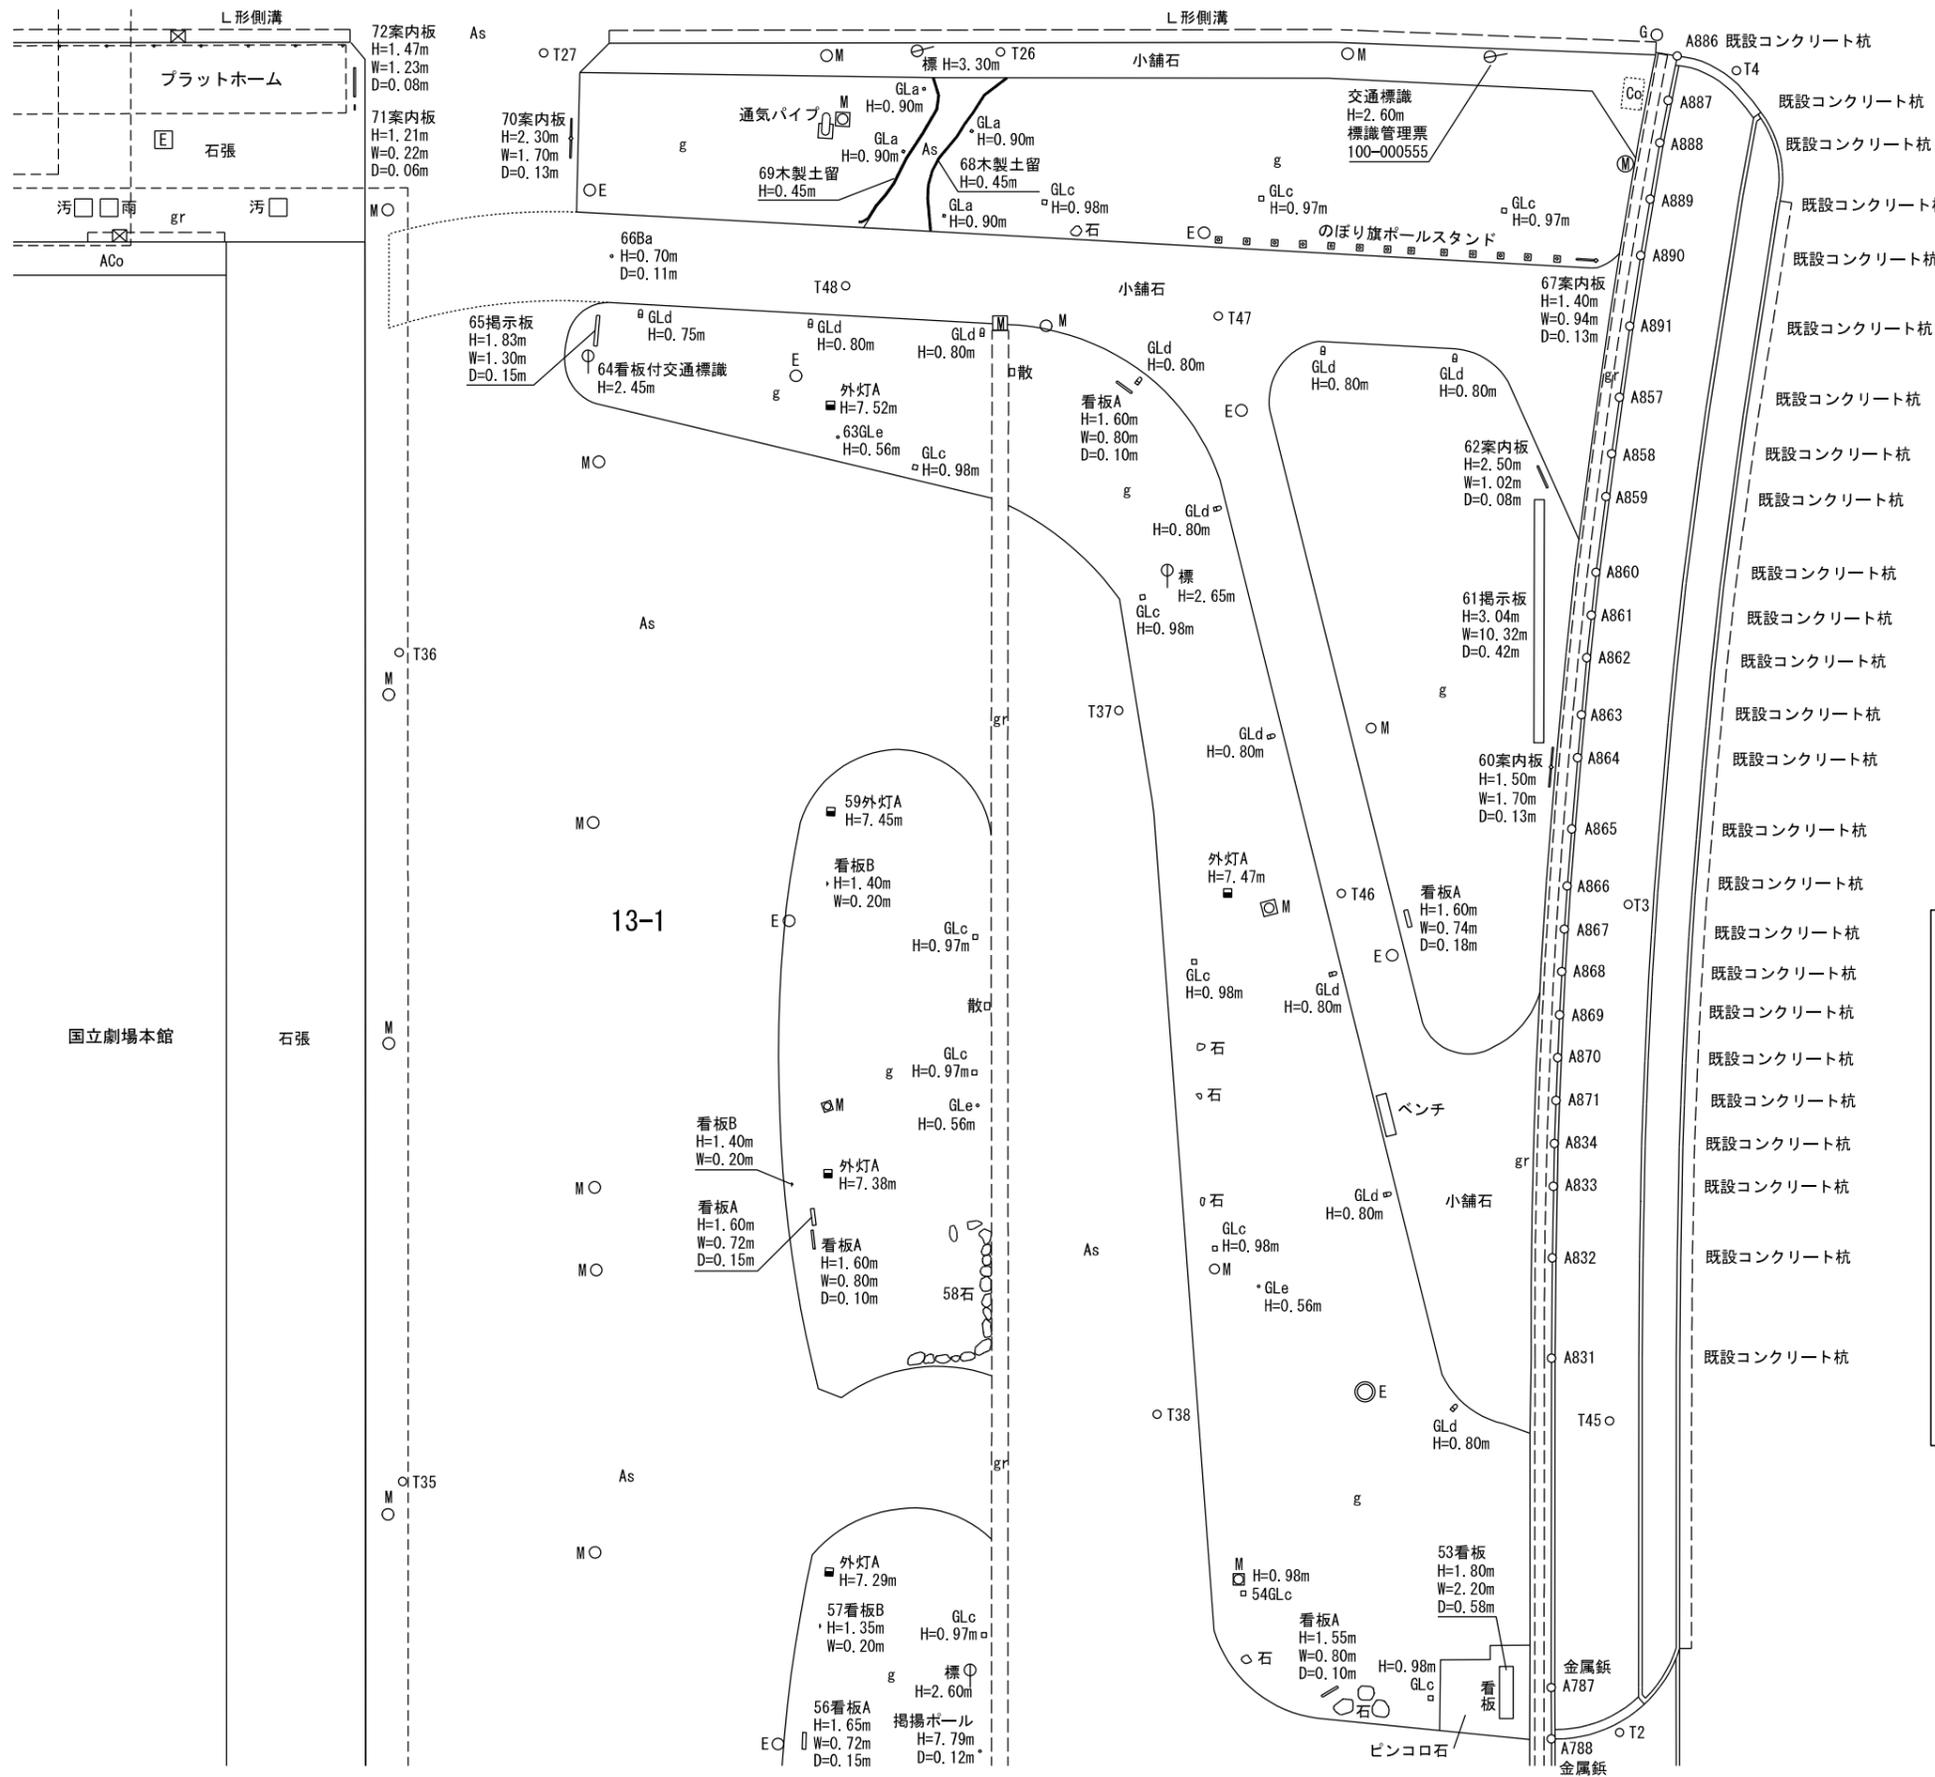


国道20号
(内堀通)

全体図

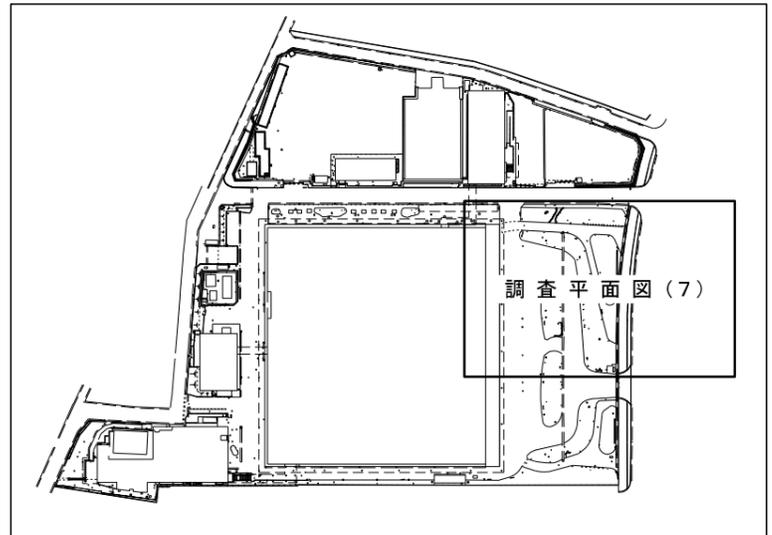

訂正	月	日	株式会社 竹中工務店	承認	作成	名称	設計NO	図面NO
				主担当	担当	製図	縮尺	
							1:300	整理NO
						調査平面図(7)		工-09

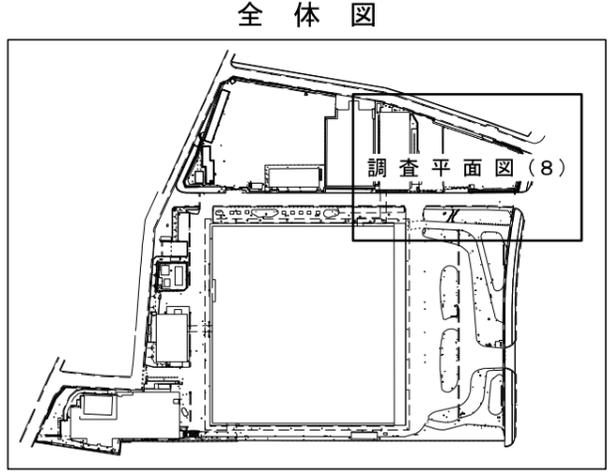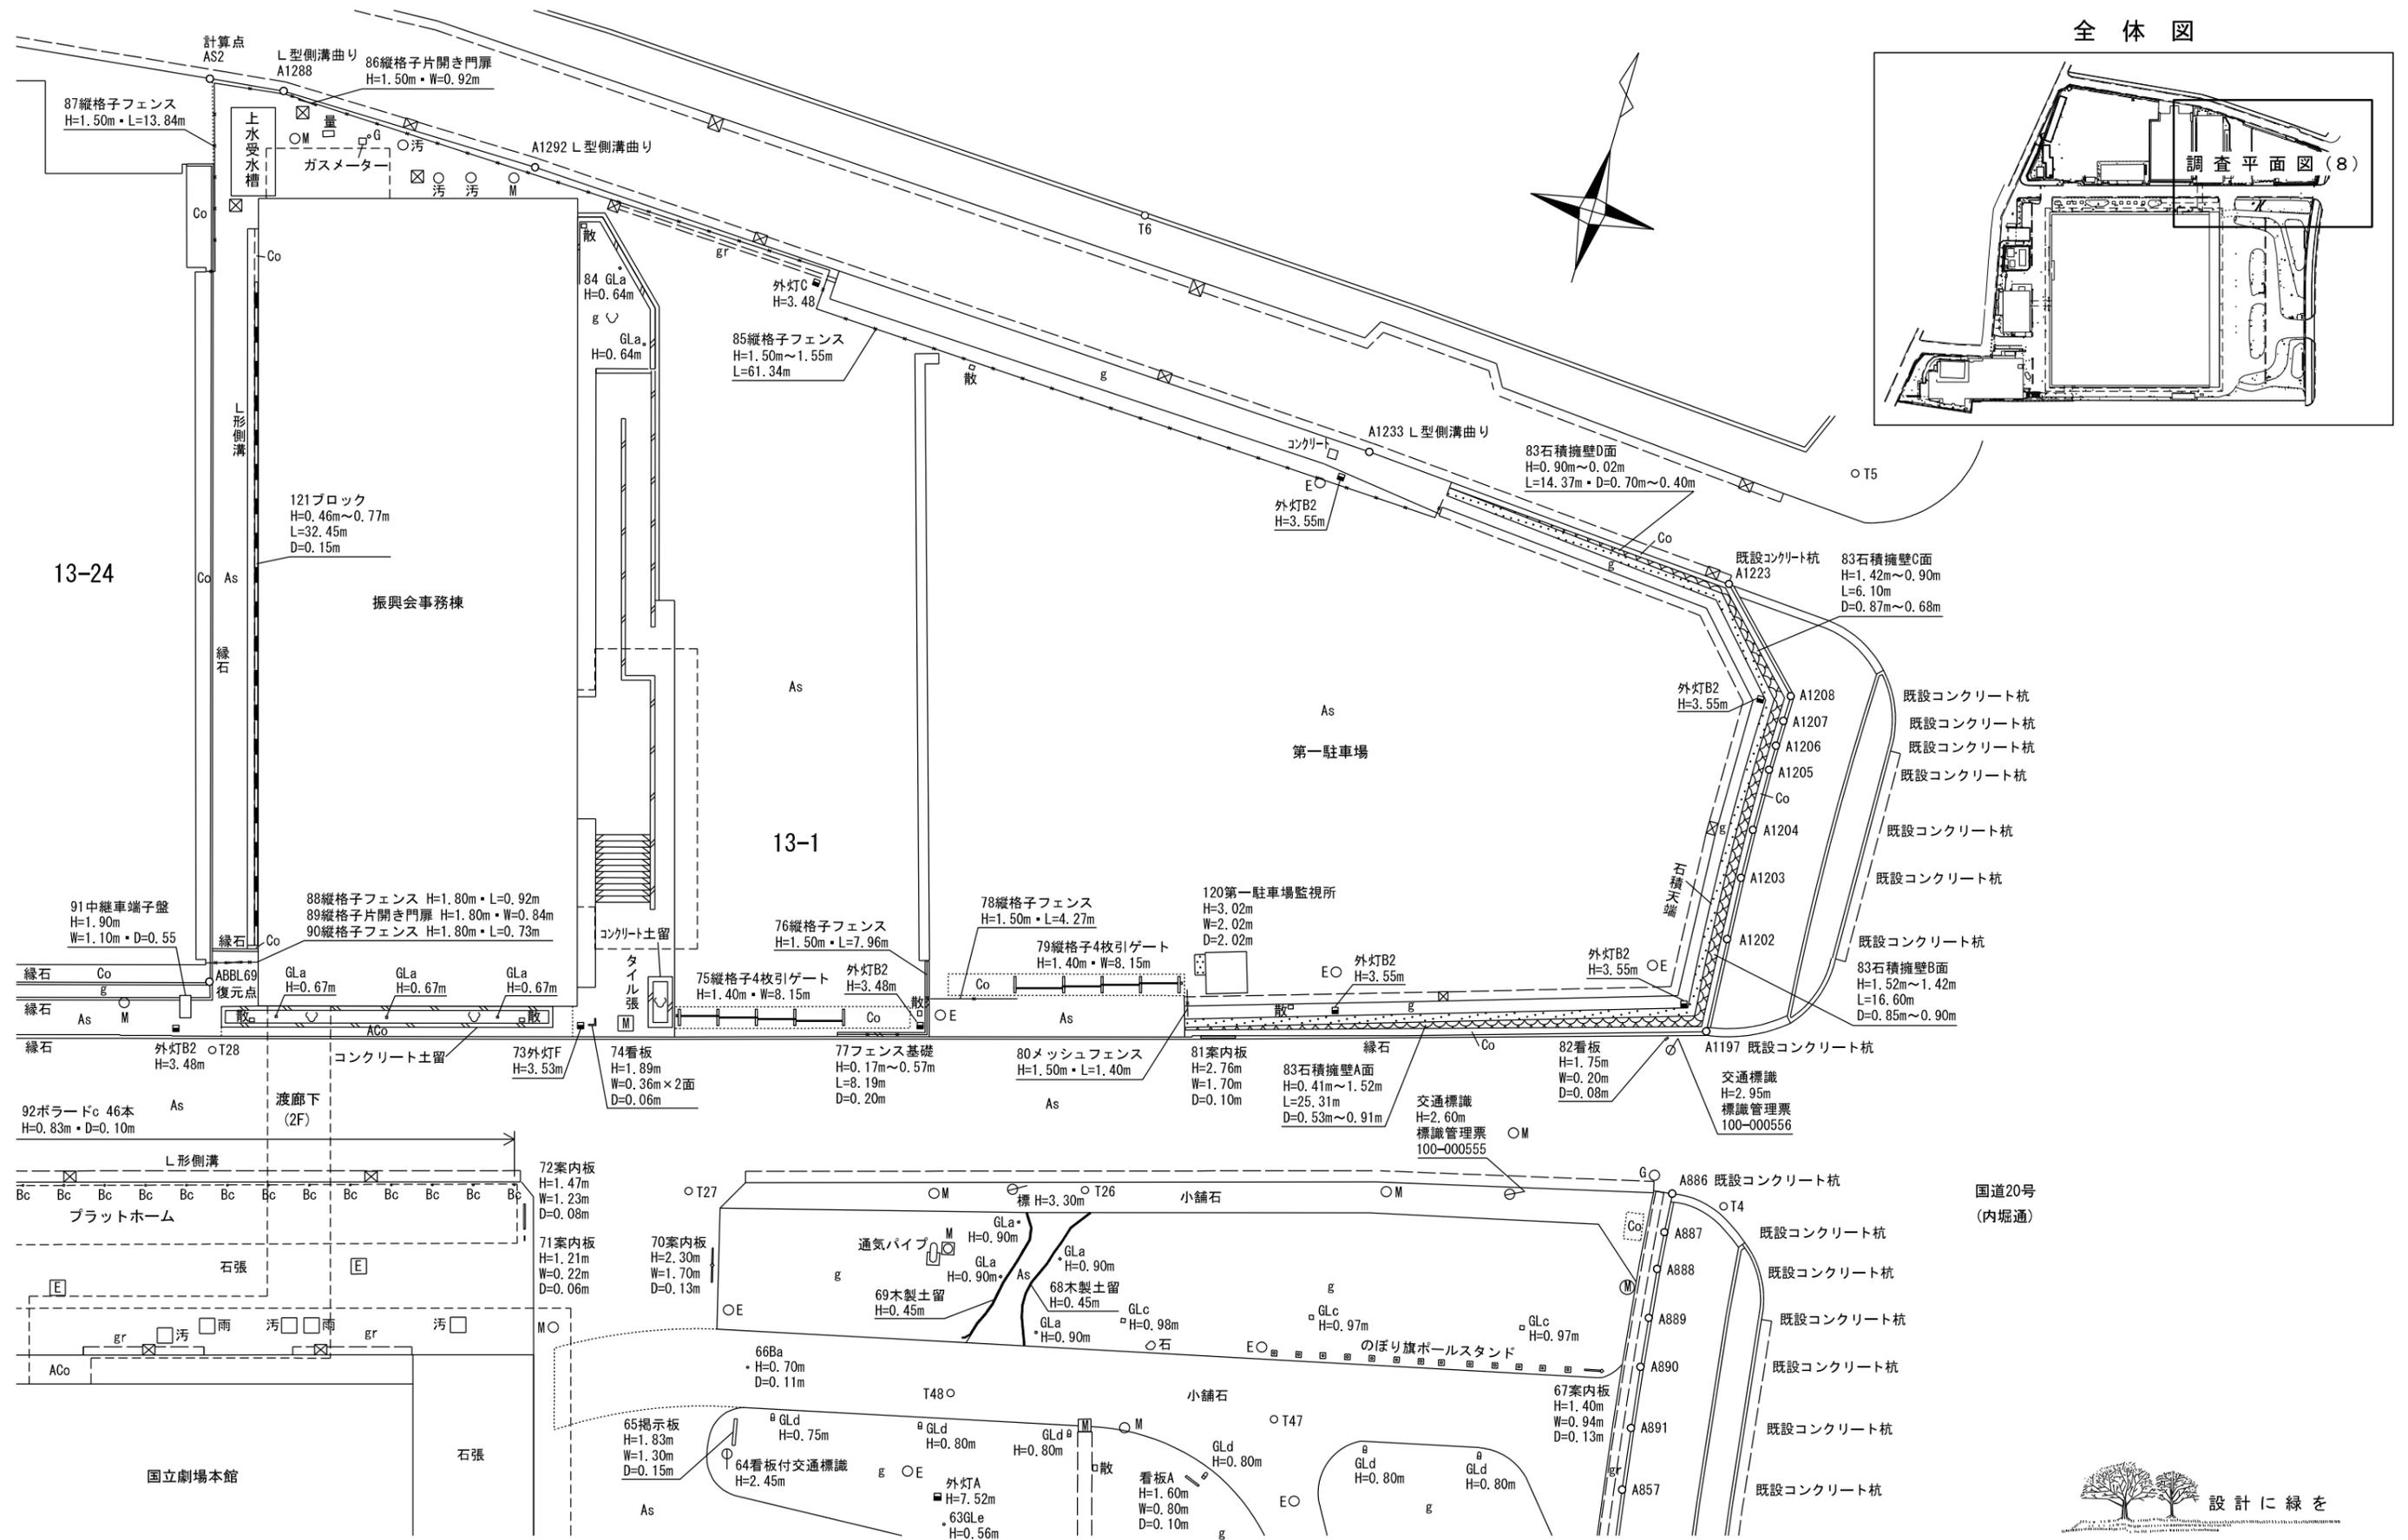


全体図



訂正	月	日	株式会社 竹中工務店	承認	作成	名称	設計NO	図面NO
							2021. 7. 30	日本芸術文化振興会準町地区建物等調査
				主担当	担当	製図	縮尺	整理NO
						調査平面図(8)	1:300	



凡 例

工 作 物 等		L形側溝
		U形側溝
		V形側溝
		グレーチング
		ブロック
		万年堀
		コンクリート擁壁・直壁・土留・塀
		フェンス
		階段
		門扉
		建物線(空中)
		段差表記
		コンクリート擁壁
		石積擁壁
		石積擁壁(直壁)
舗 装 種 別		法面(土)
		植込
		舗装界
		タタキ
		As アスファルト舗装
		Co コンクリート舗装
		ACo 洗い出しコンクリート舗装
		INT インターロッキング
		J 砂利敷
		g 植込・芝
		石張 石張舗装
		ピンコロ石 ピンコロ石敷
		小舗石 小舗石舗装
		タイル張 タイル張舗装


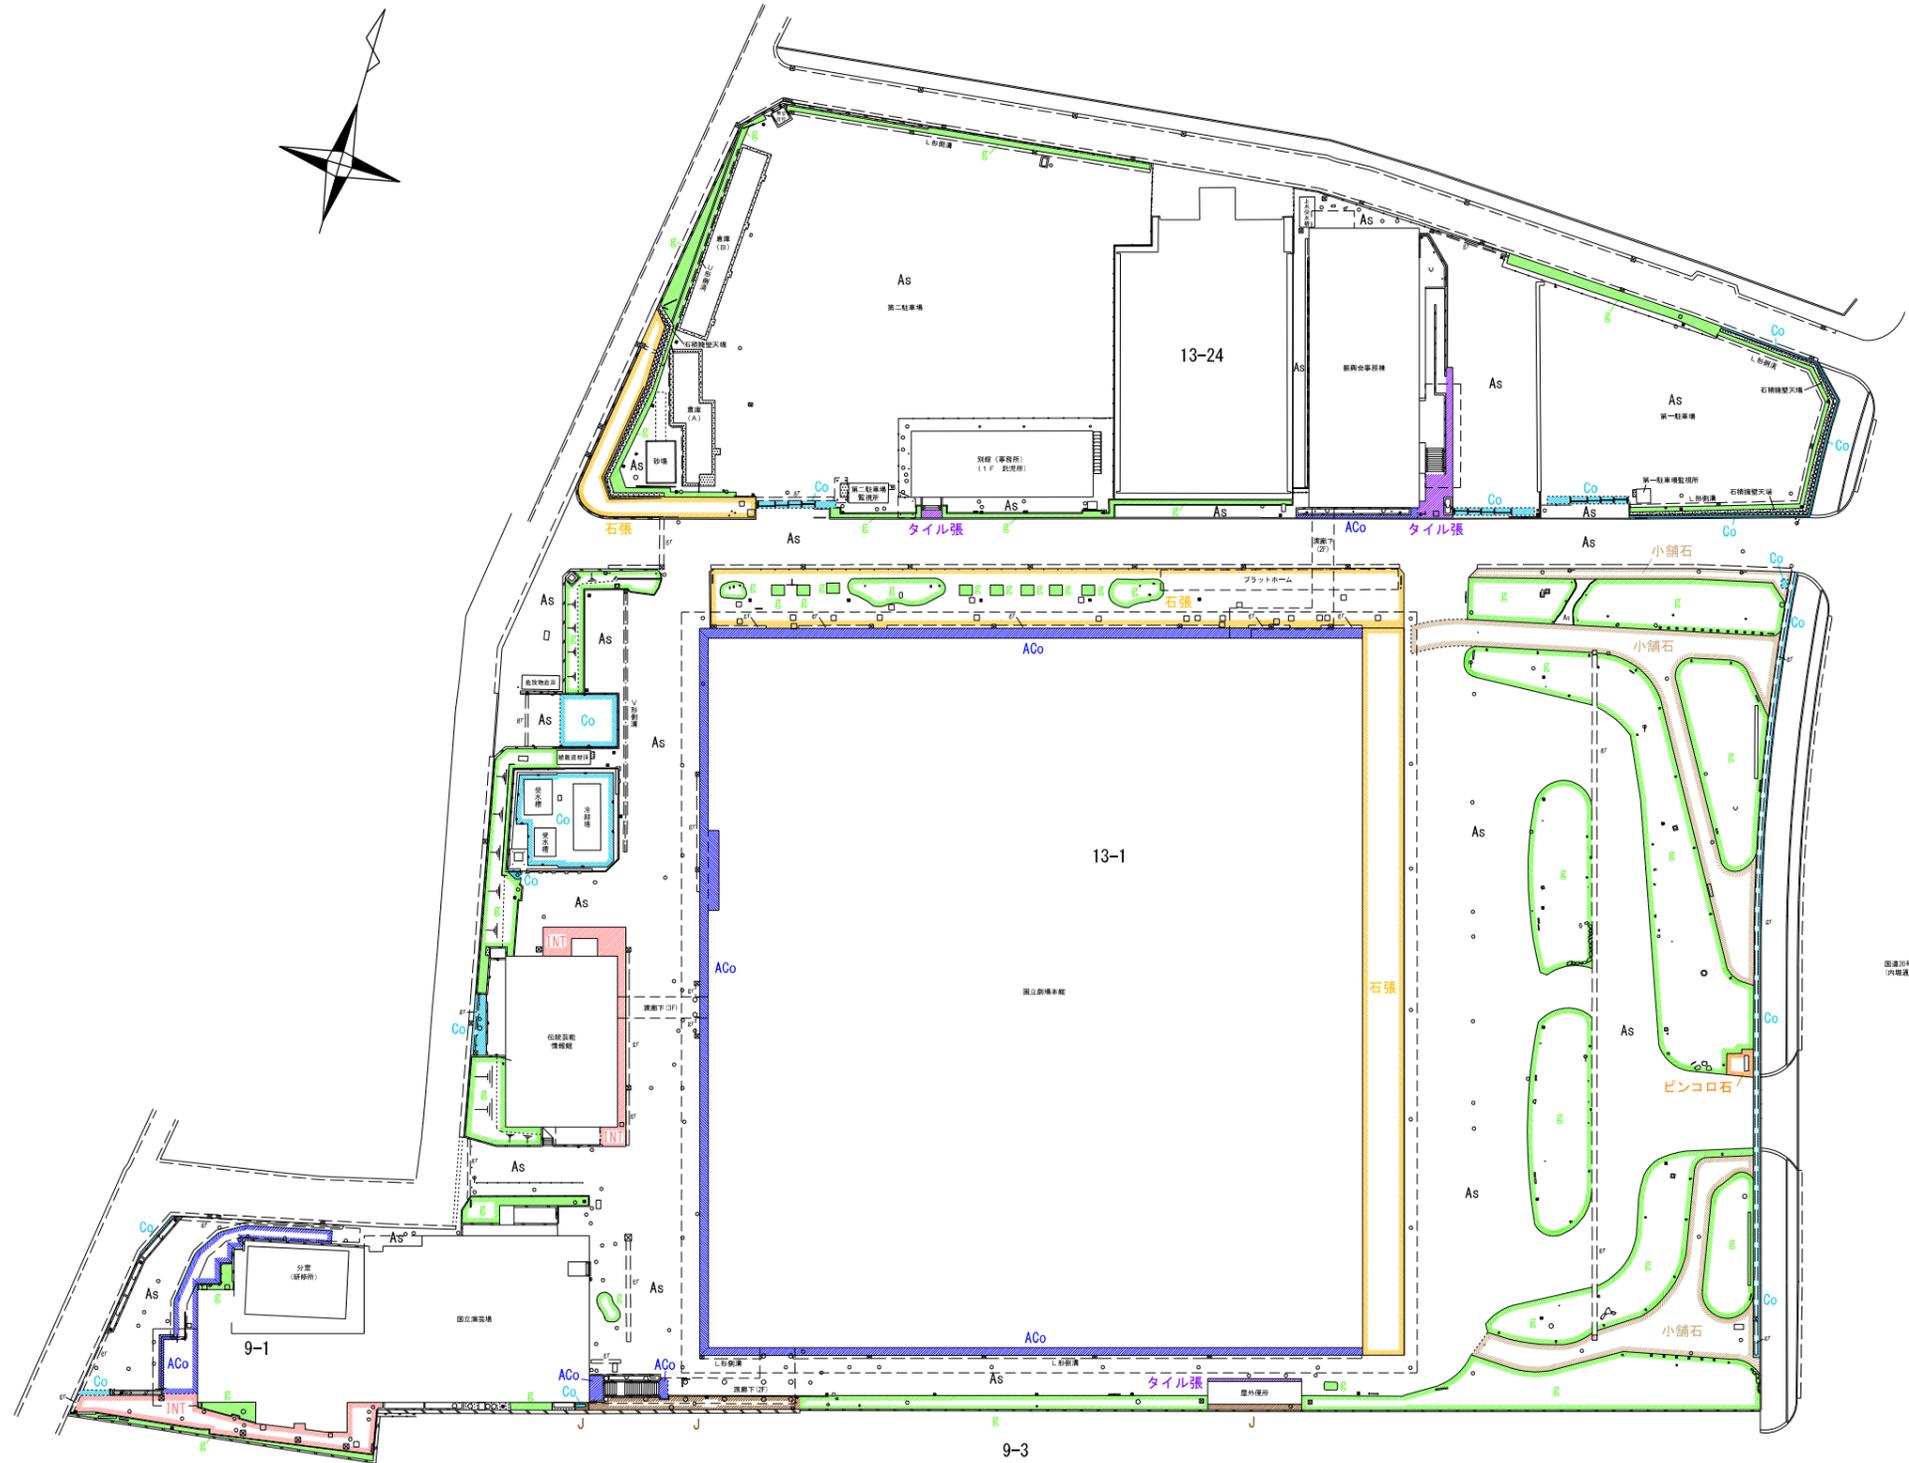


訂正	月	日	株式会社 竹中工務店	承認	作成		名称	設計NO	図面NO
				主担当	2021. 7. 30	製図		日本芸術文化振興会準町地区建物等調査	
							舗装範囲図(全体図)	縮尺 1:1000	工-11

全体図

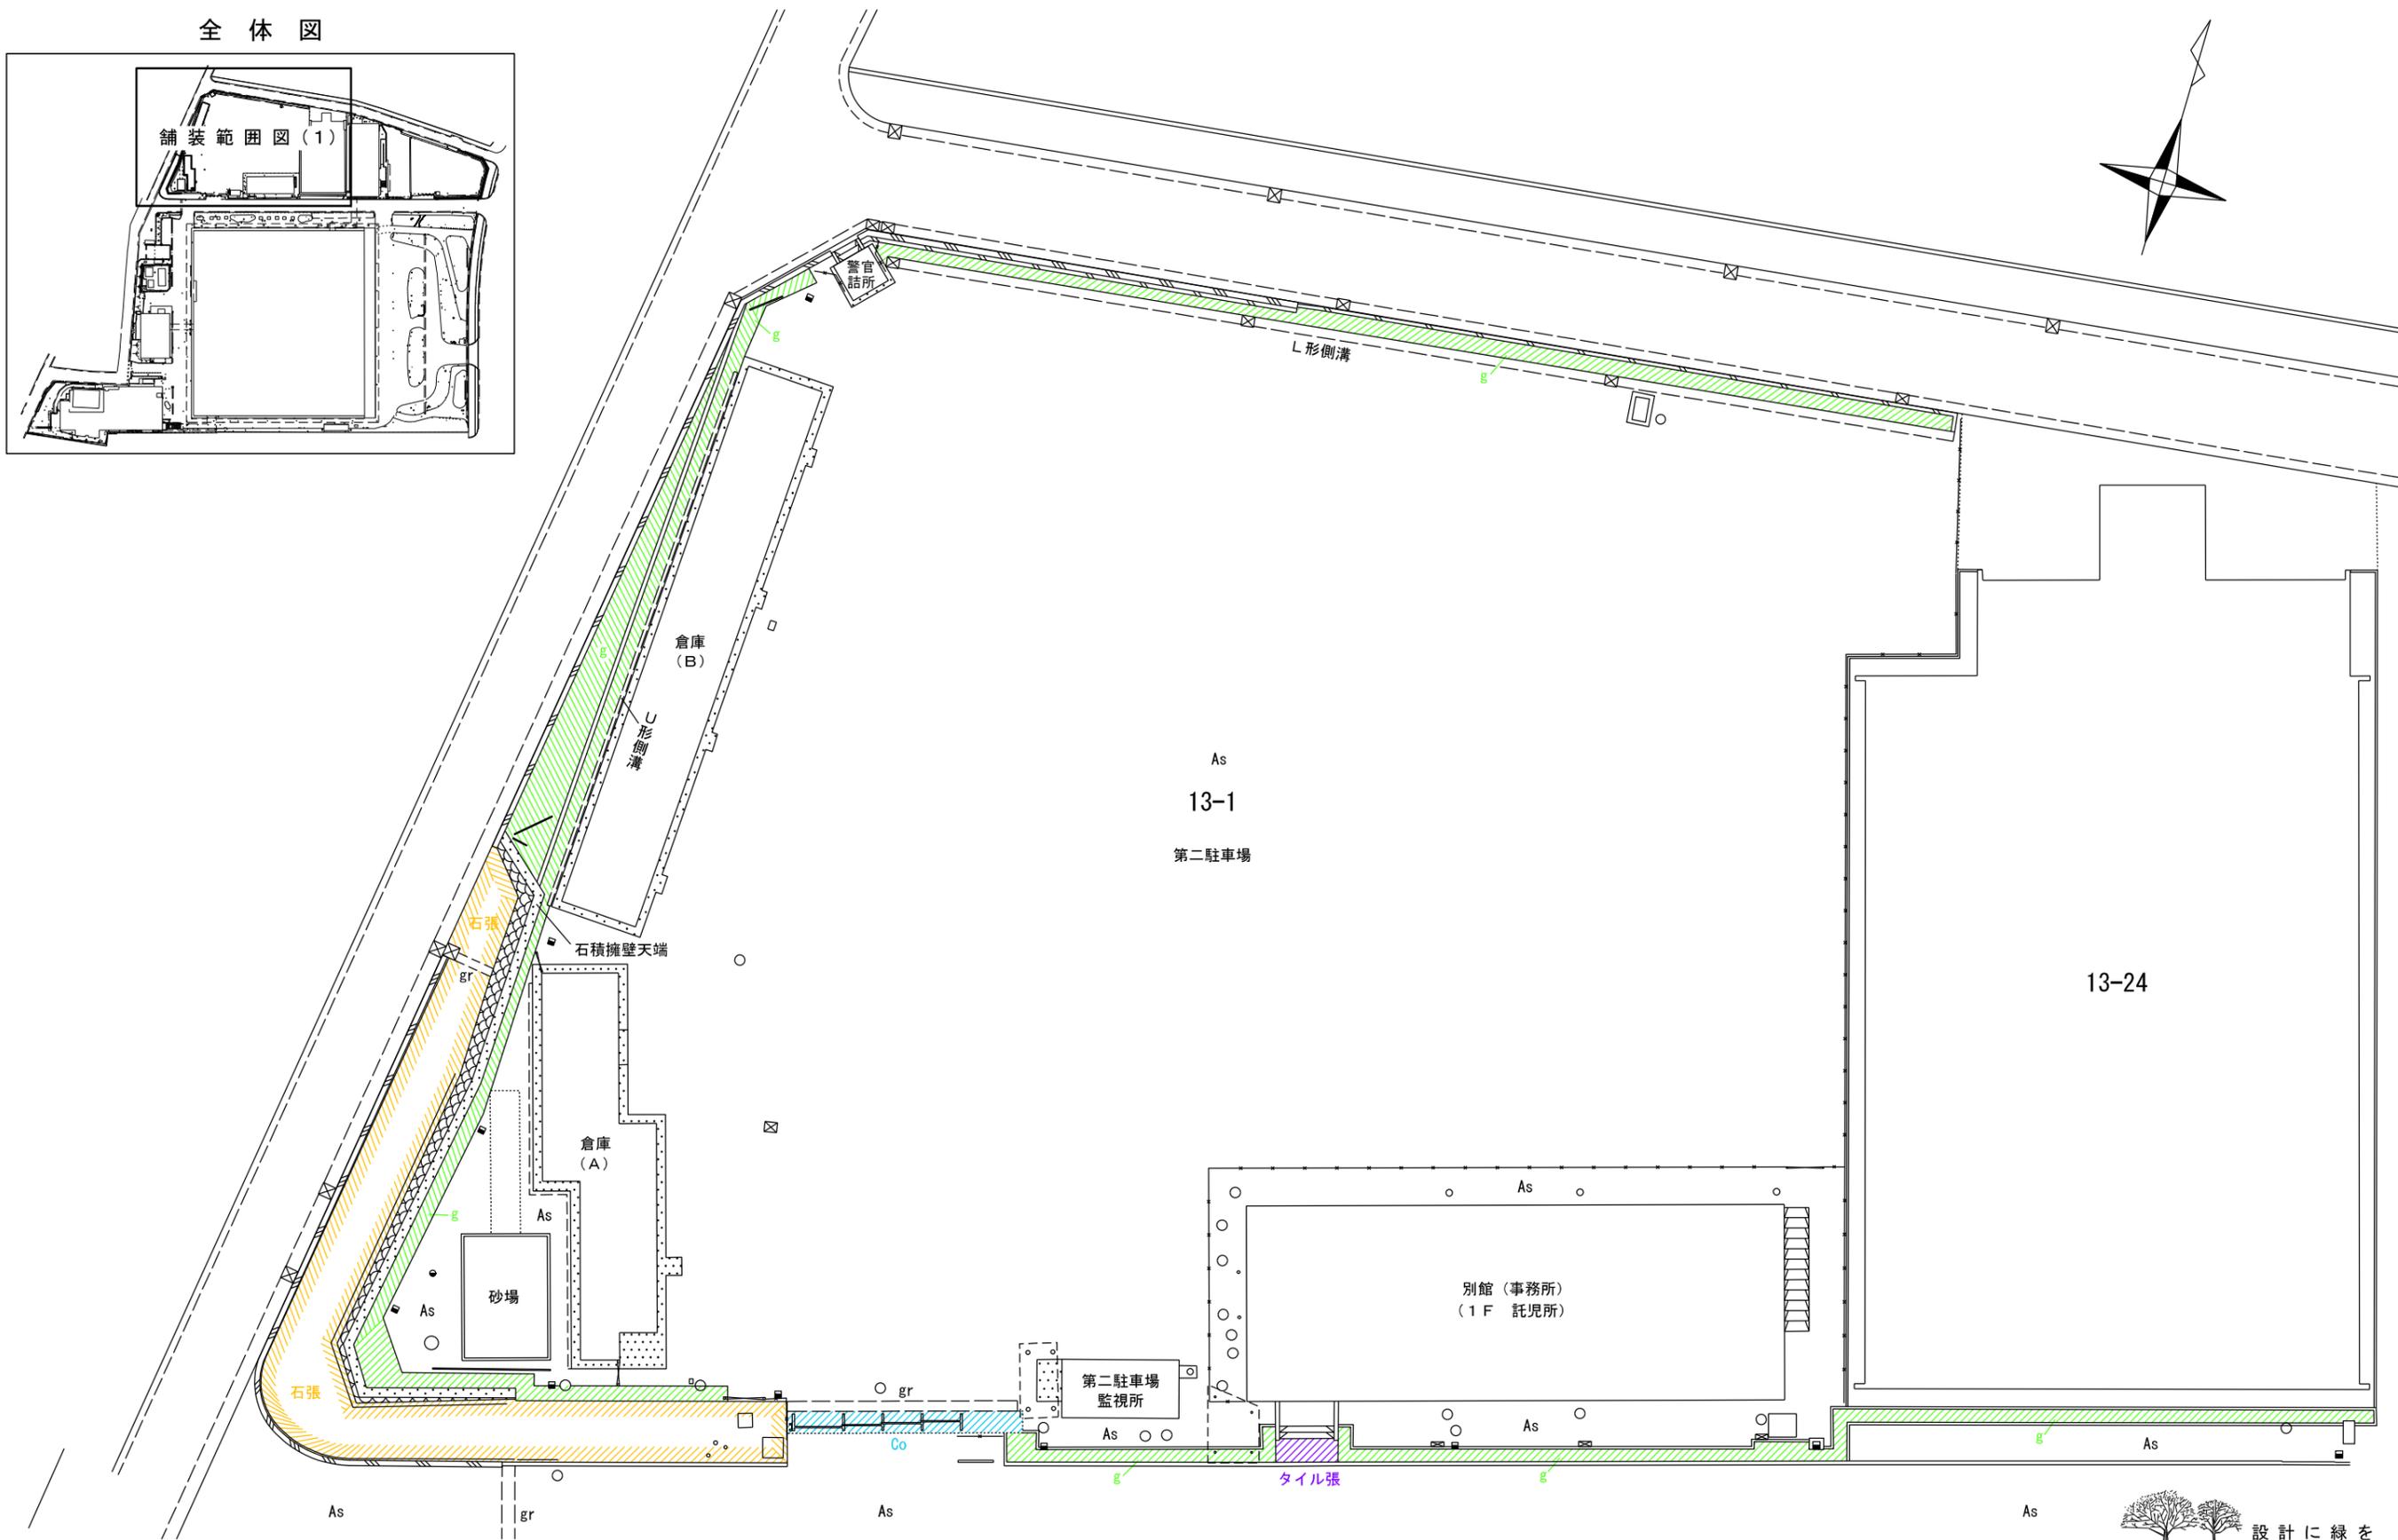
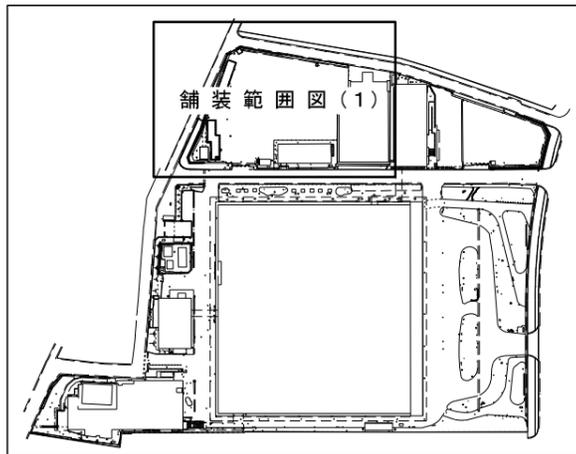


訂正	月	日	株式会社 竹中工務店	承認	作成	名称	設計NO	図面NO
	.	.		主担当	2021.7.30		日本芸術文化振興会隼町地区建物等調査	
					相当	施設	1:300	工-12
					製図	舗装範囲図(1)		

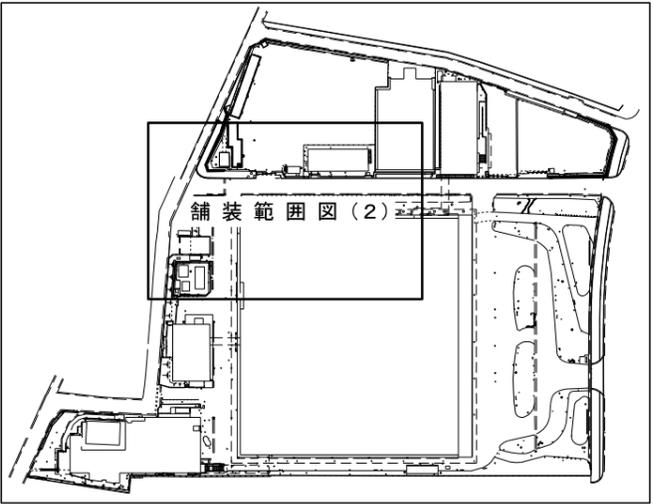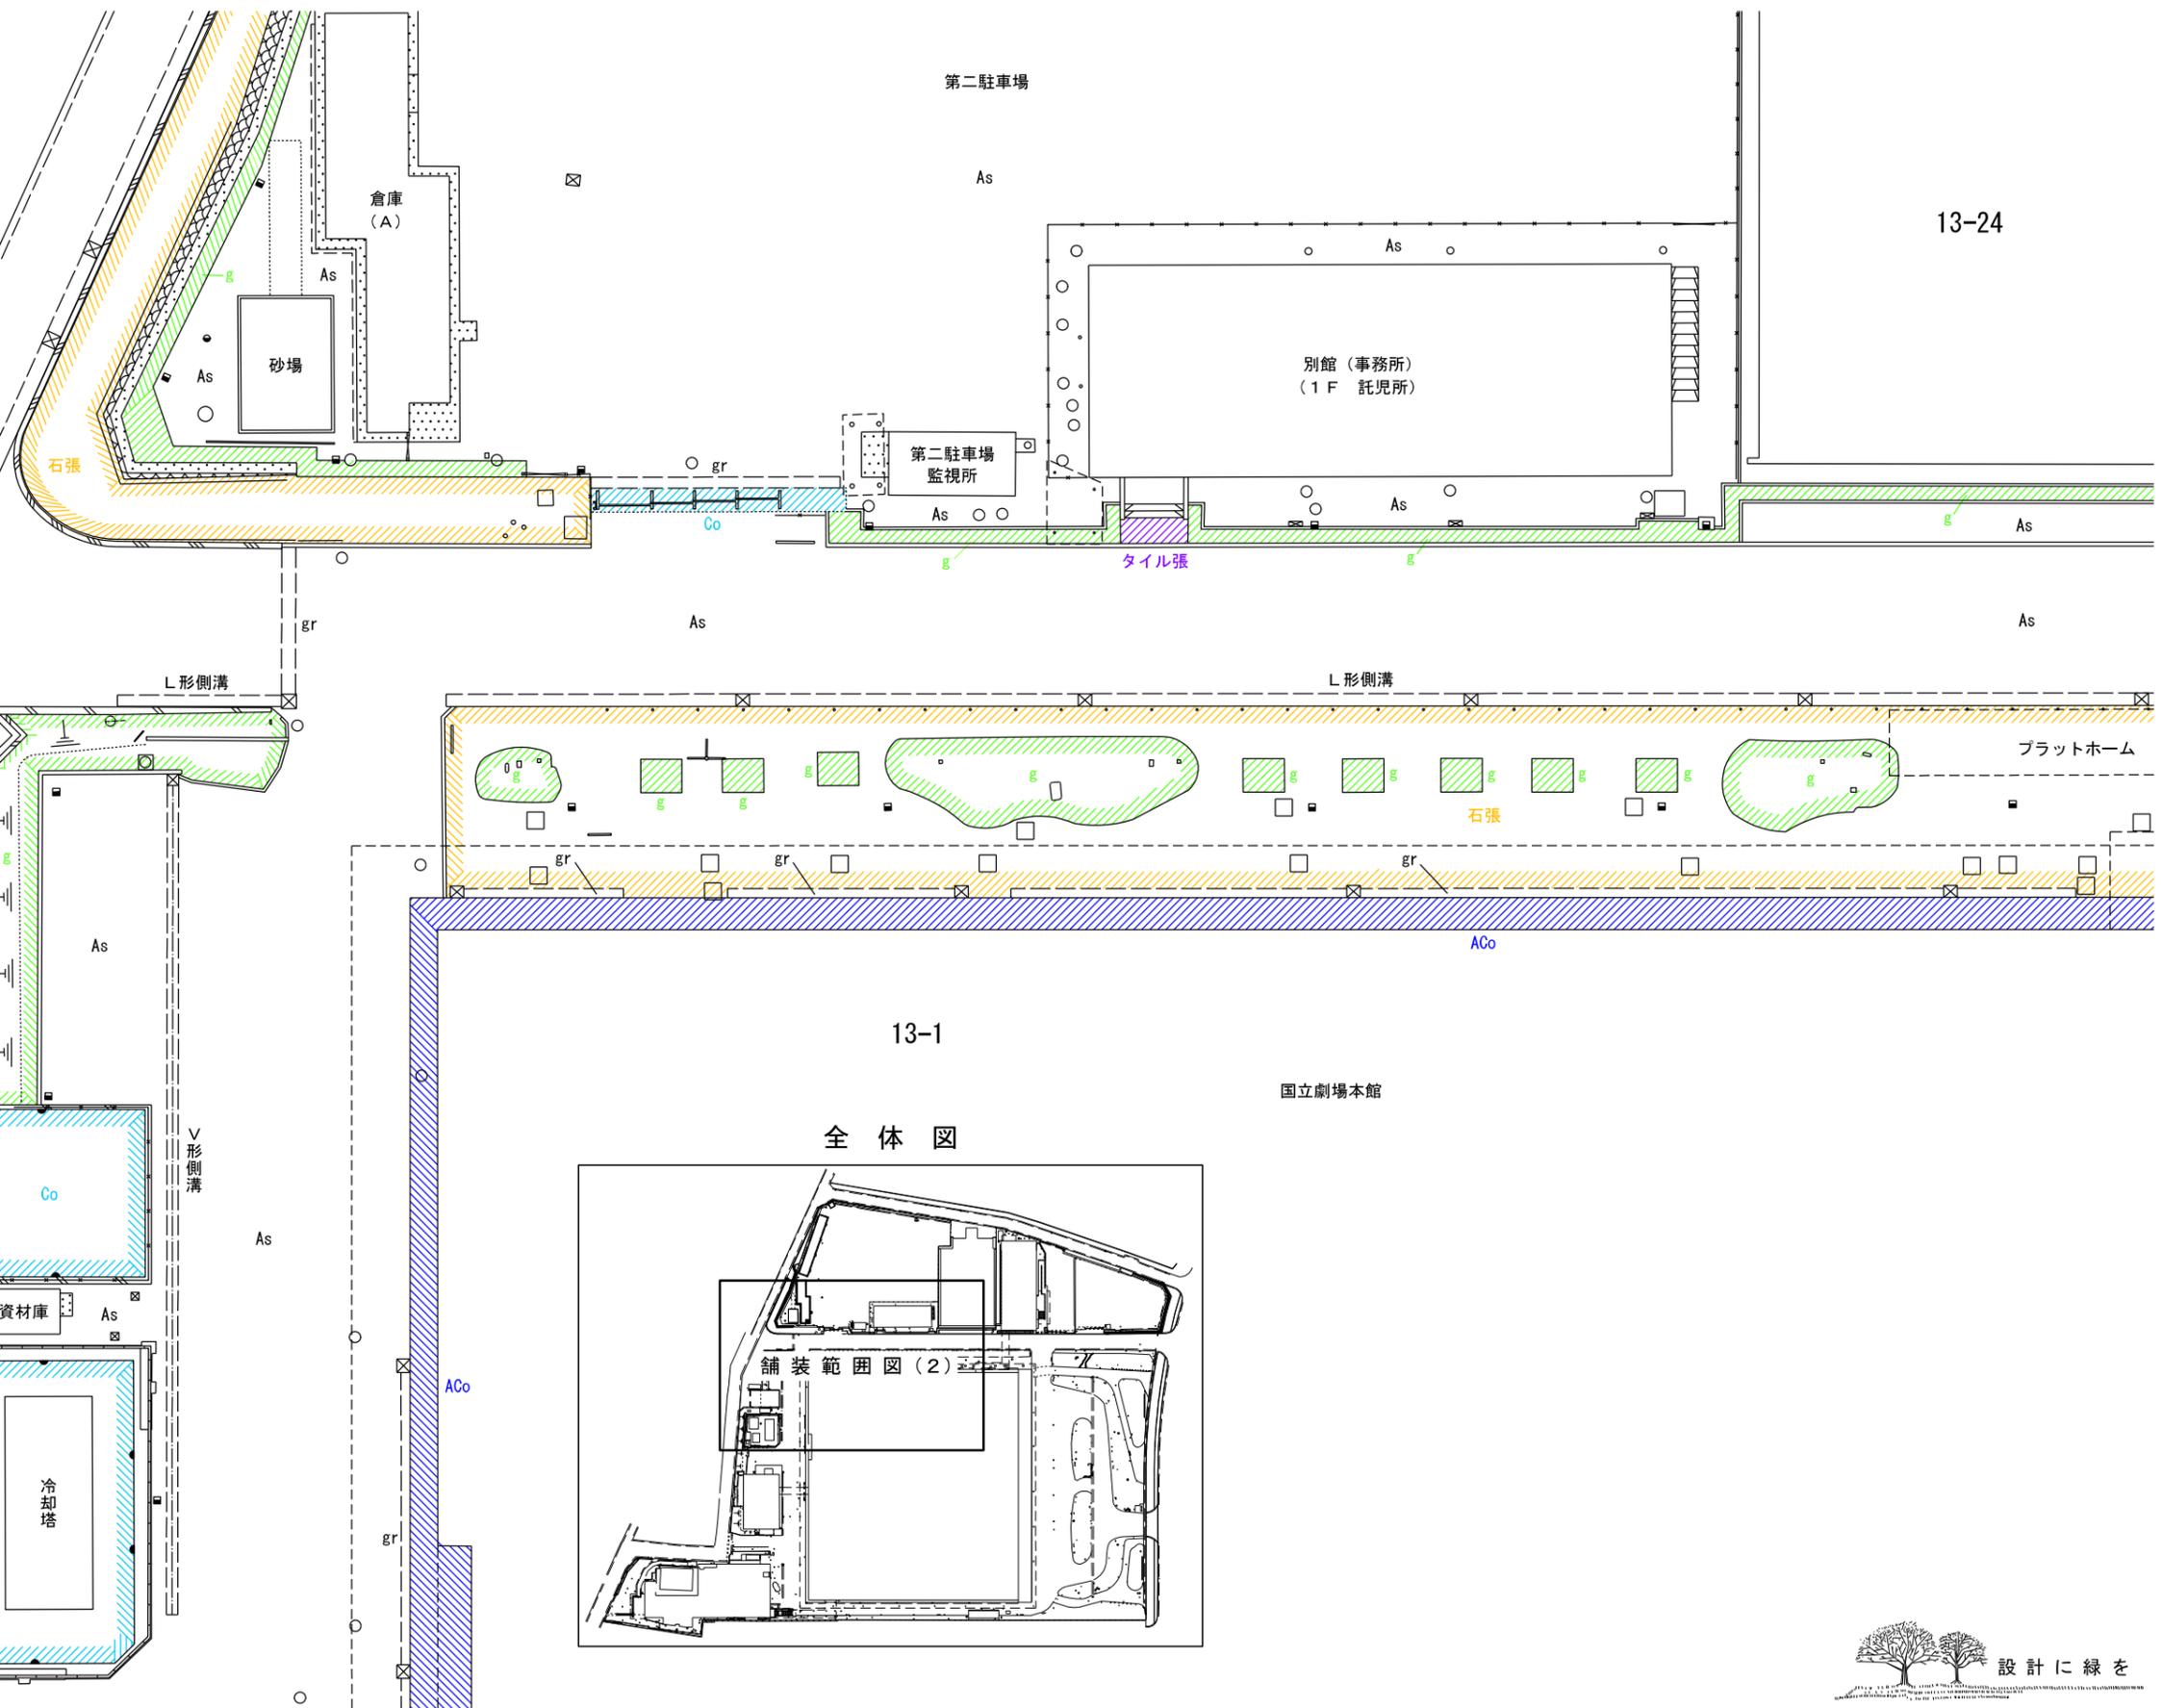

訂正	月	日	株式会社 竹中工務店	承認	作成 2021.7.30	名称 日本芸術文化振興会隼町地区建物等調査	設計NO	図面NO
								整理NO
				主担当	担当 製図	縮尺 1:300		


全体図

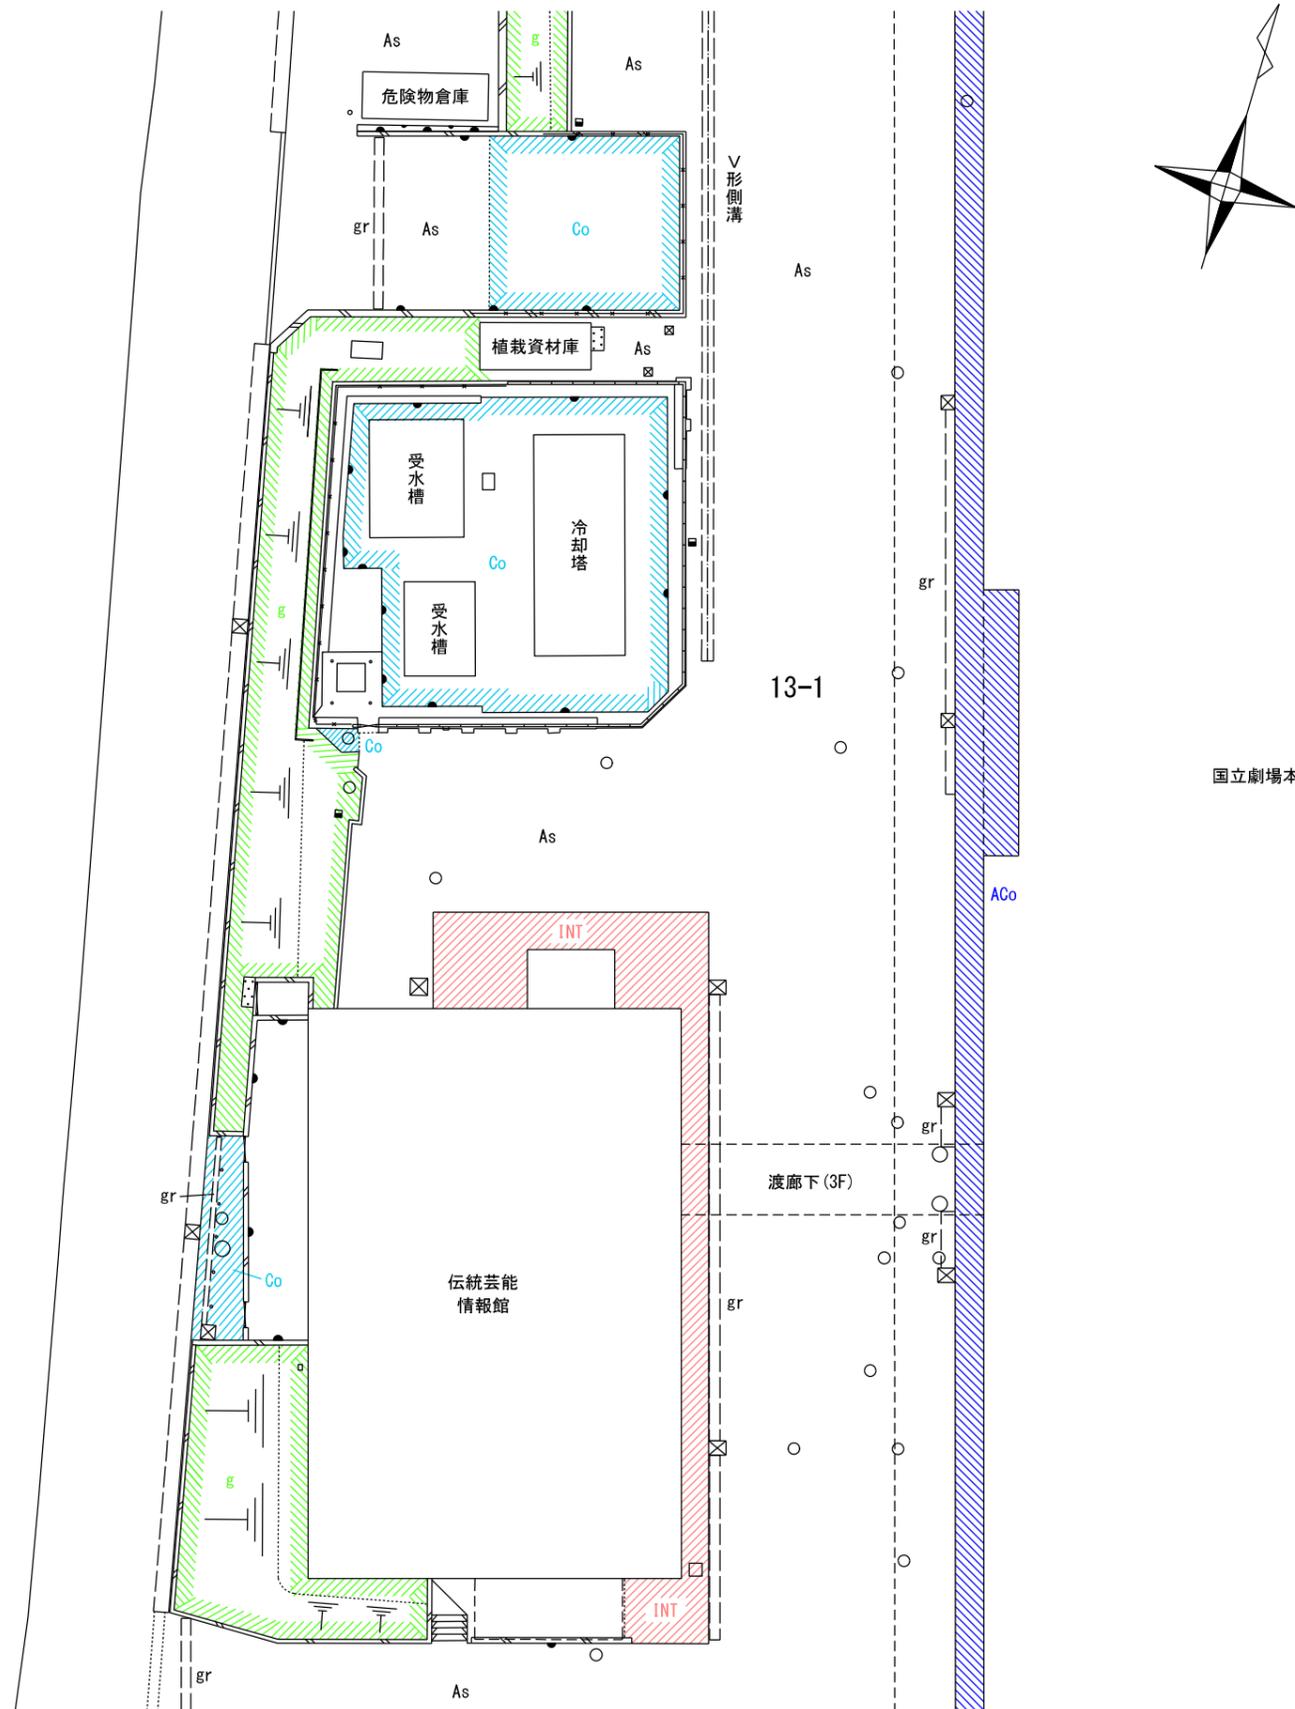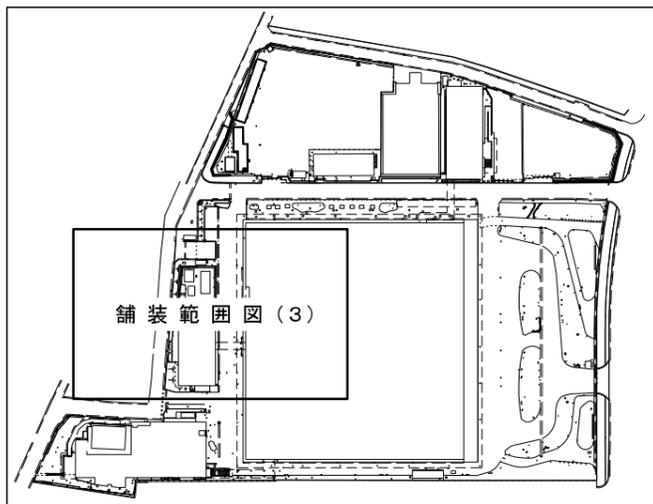


国立劇場本館



訂正	月	日	株式会社 竹中工務店	承認	作成	名称 日本芸術文化振興会隼町地区建物等調査	設計NO	図面NO 工-14
				主担当	2021.7.30		製図	
							縮尺 1:300	

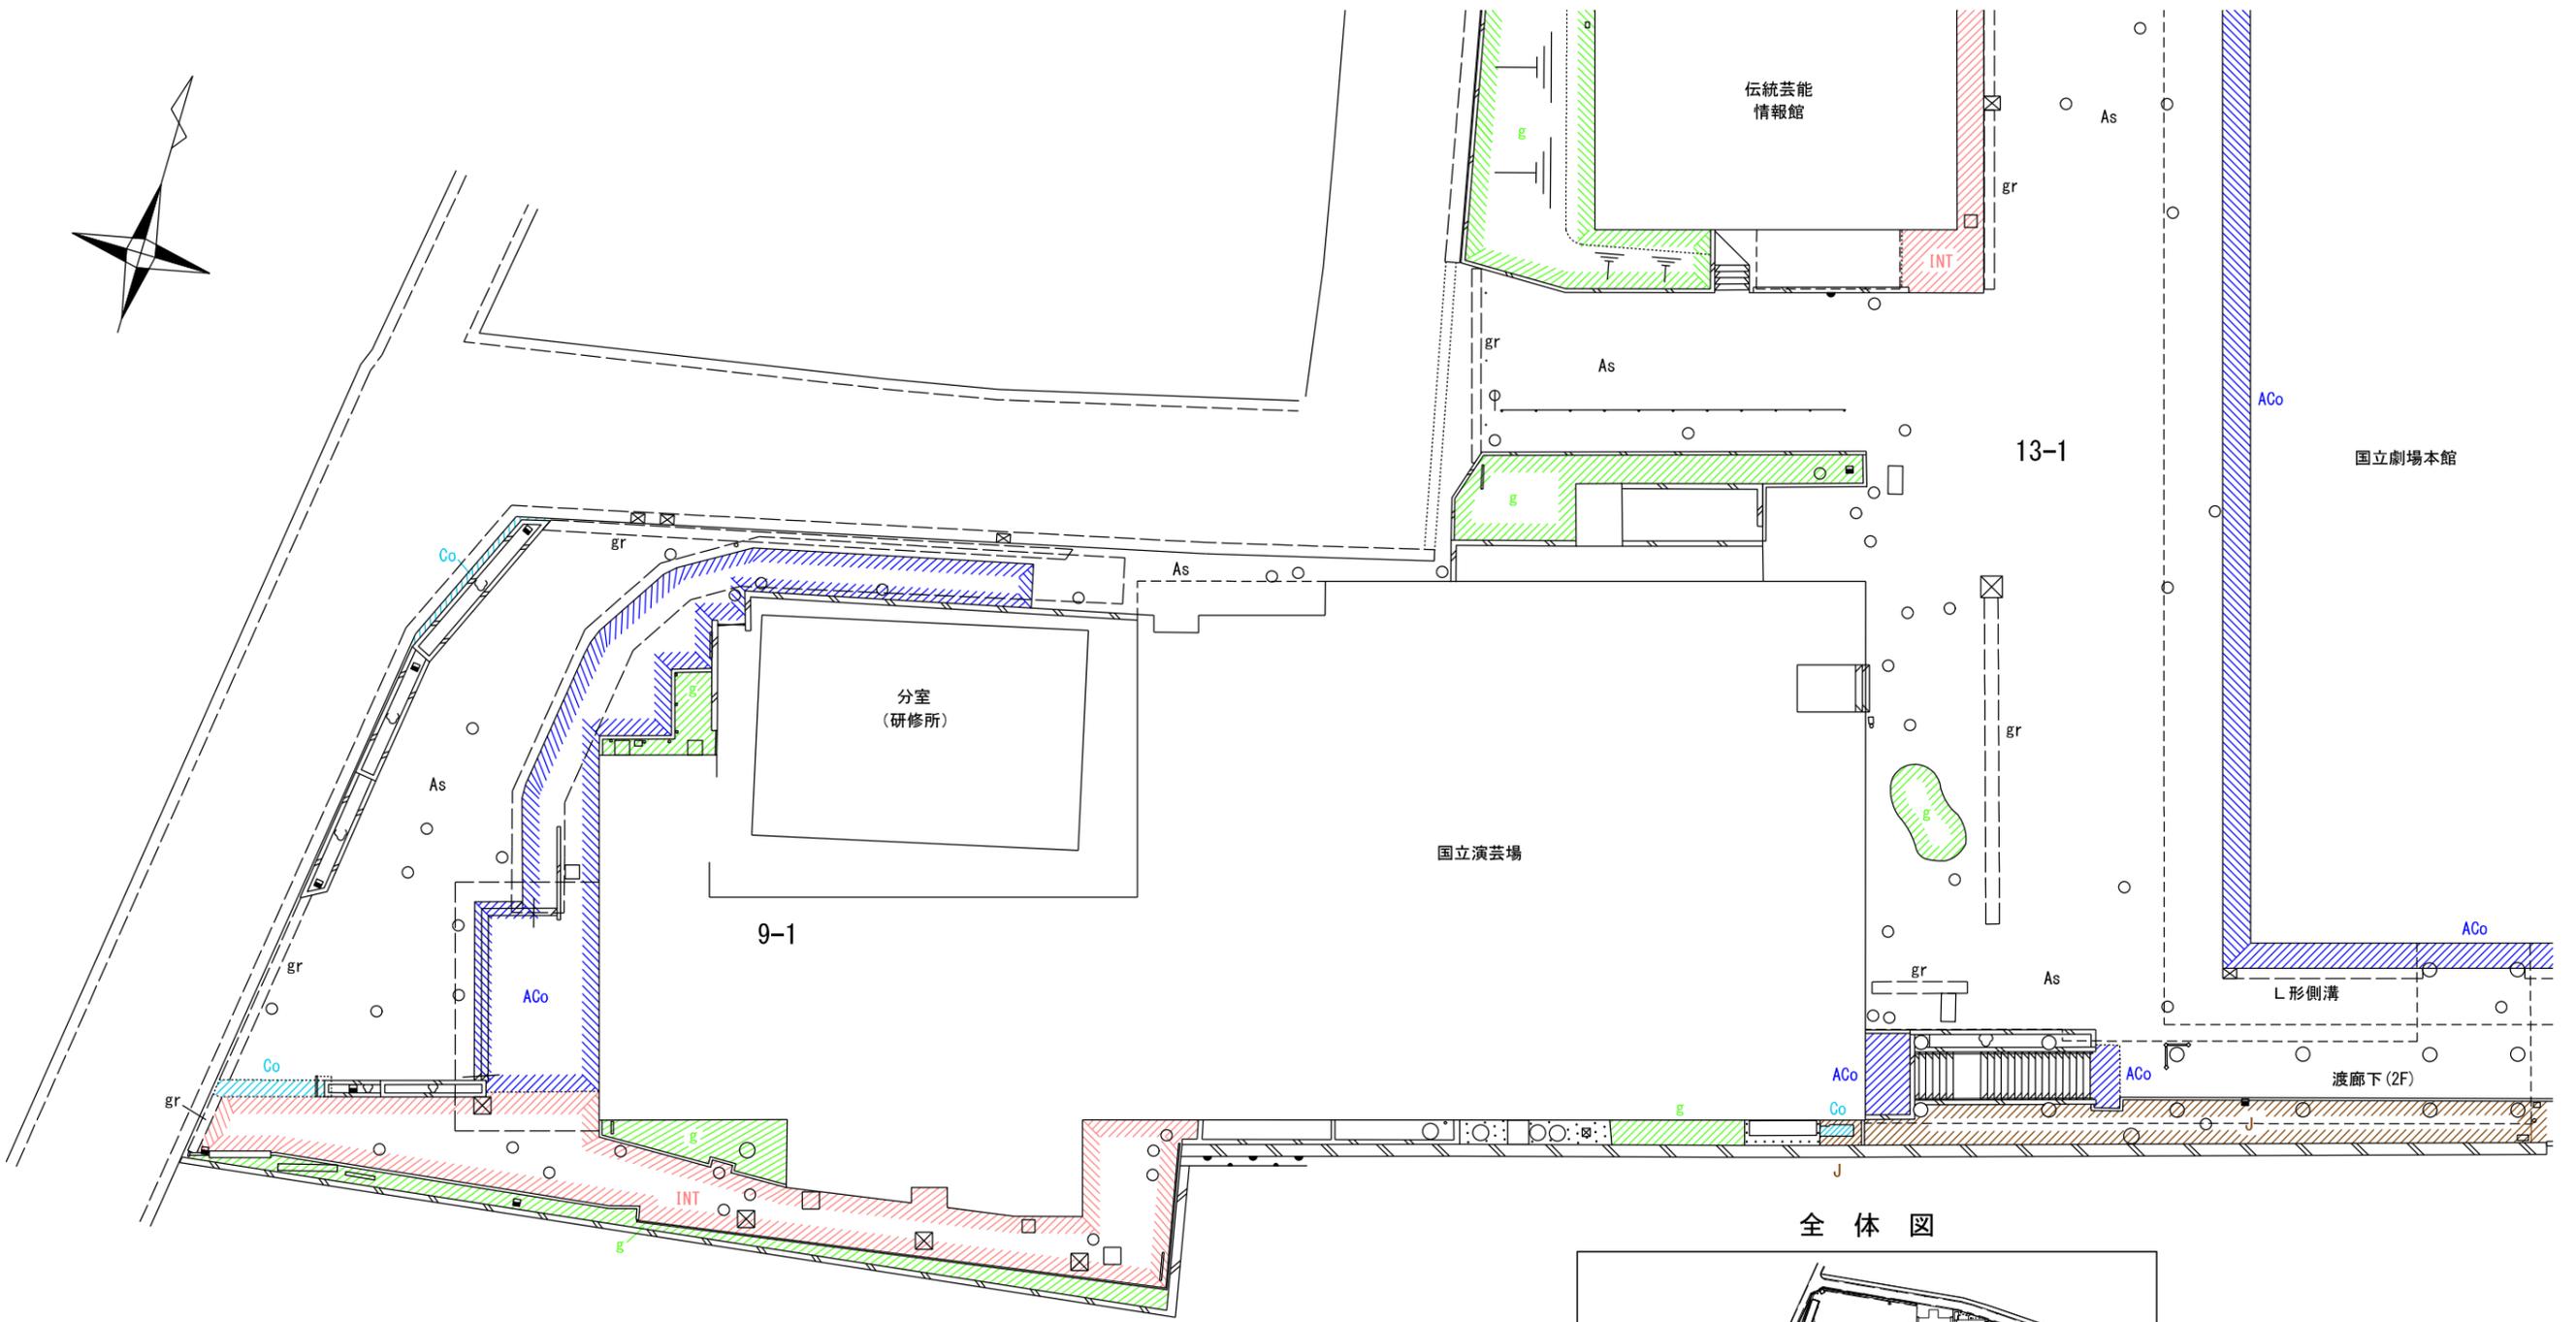

全体図

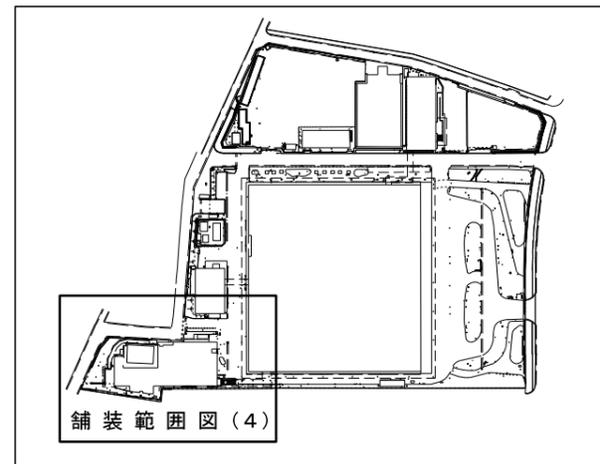


訂正	月	日	株式会社 竹中工務店	承認	作成	名称	設計NO	図面NO
	.	.		主担当	2021.7.30		日本芸術文化振興会隼町地区建物等調査	
					製図	縮尺		工-15
						1:300		




13-1

国立劇場本館


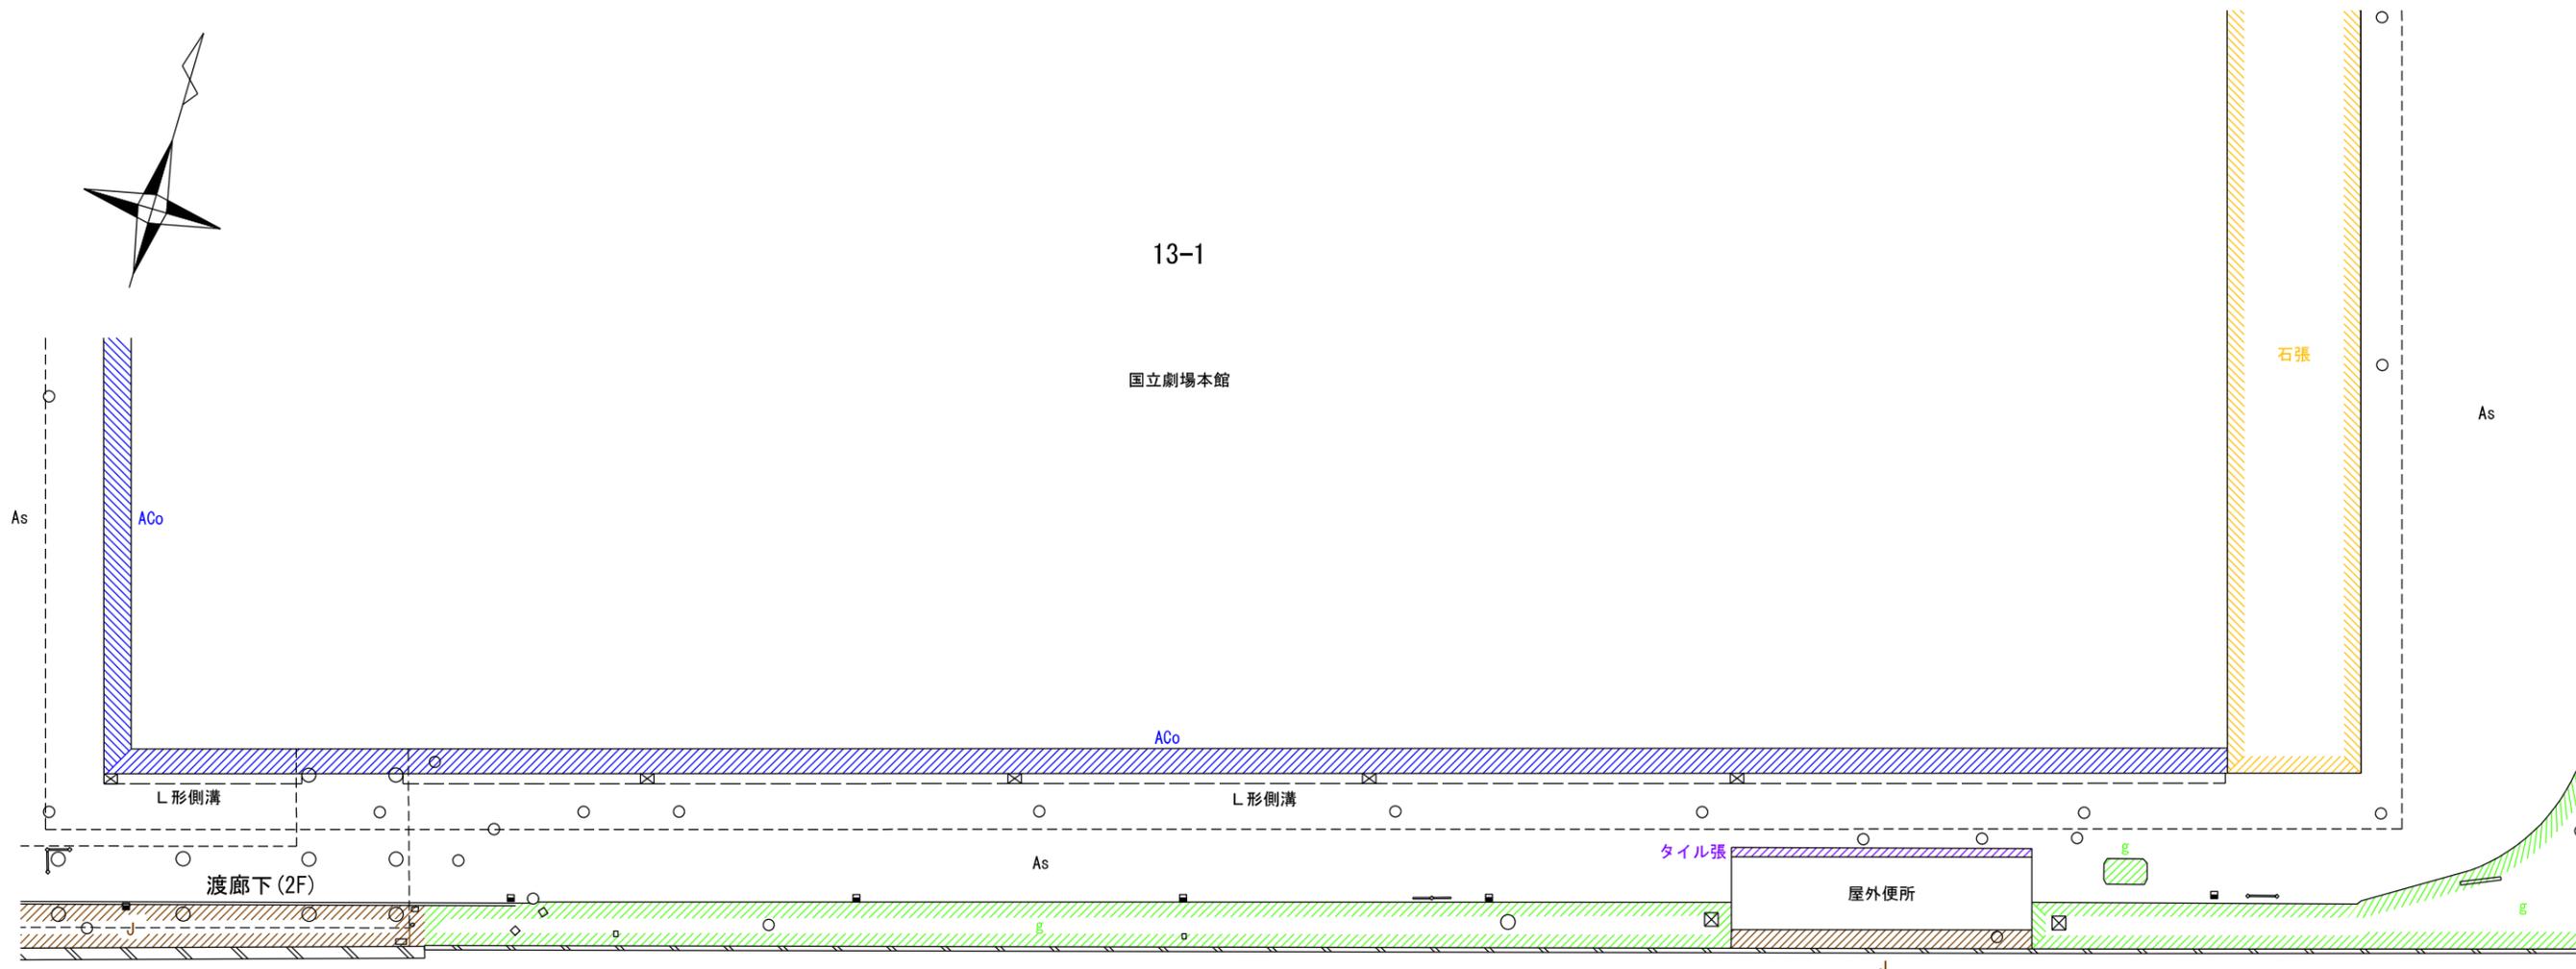


全体図

9-3


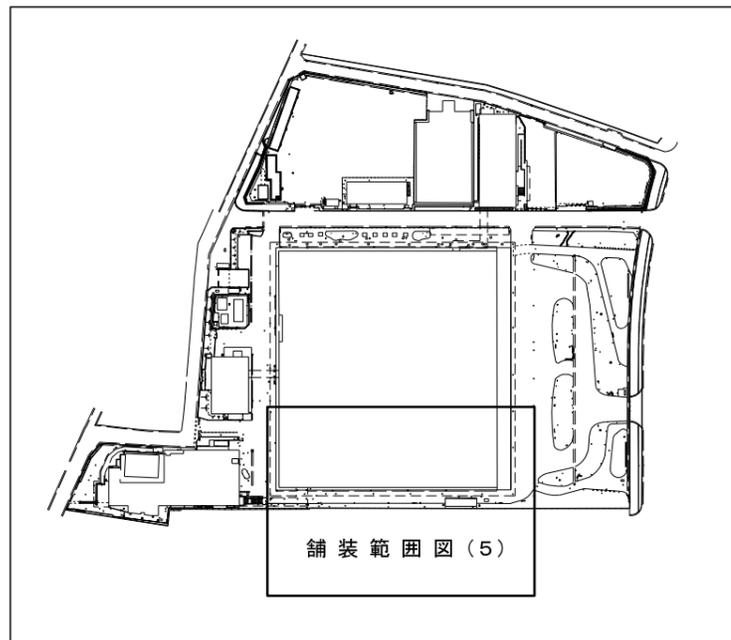


訂正	月	日	株式会社 竹中工務店	承認	作成 2021.7.30	名称 日本芸術文化振興会準町地区建物等調査	設計NO	図面NO E-16
				主担当			担当	
						縮尺 1:300		
						舗装範囲図(5)		

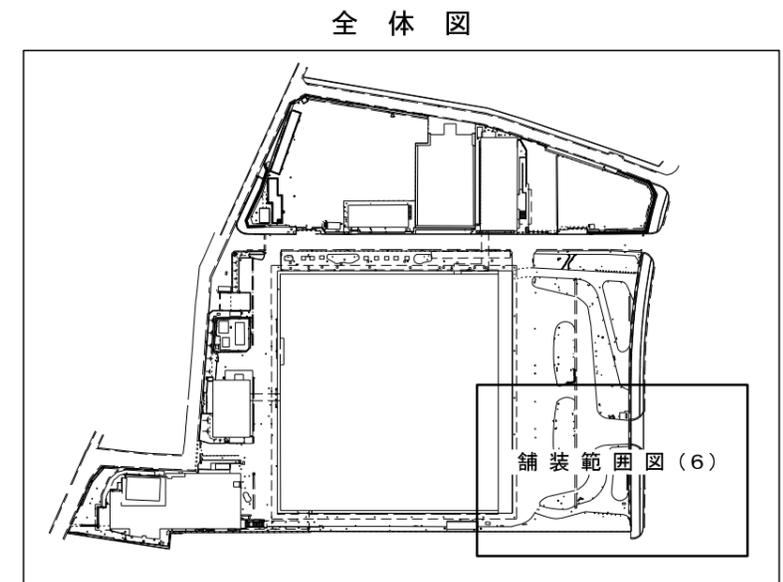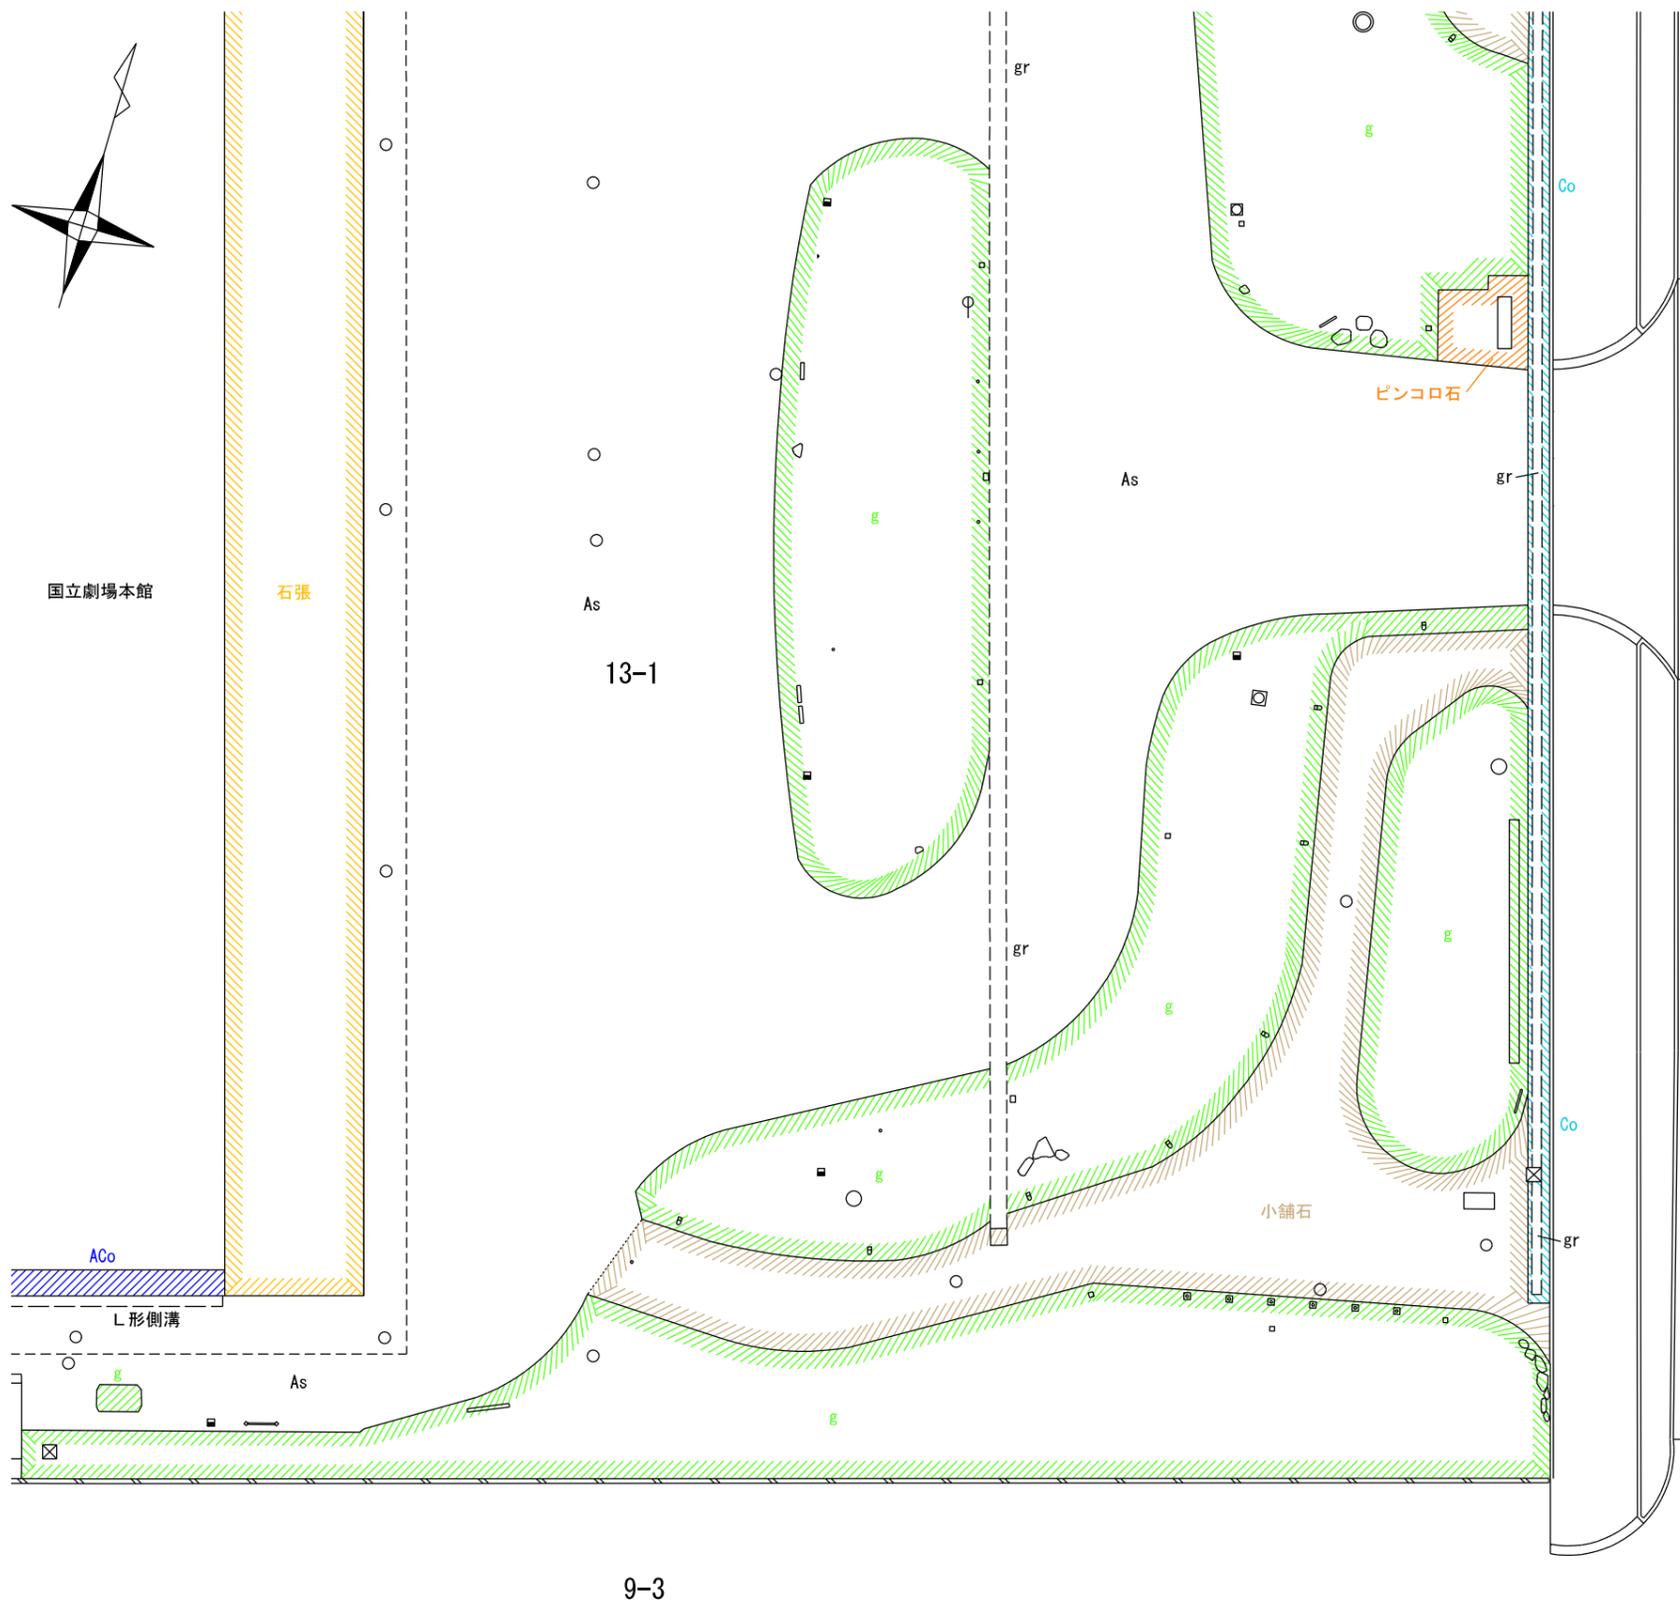

訂正	月	日	株式会社 竹中工務店	承認	作成 2021.7.30	名称 日本芸術文化振興会隼町地区建物等調査	設計NO	図面NO E-17		
				主担当			担当		製図	整理NO
										縮尺 1:300

舗装範囲図(6)

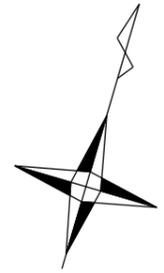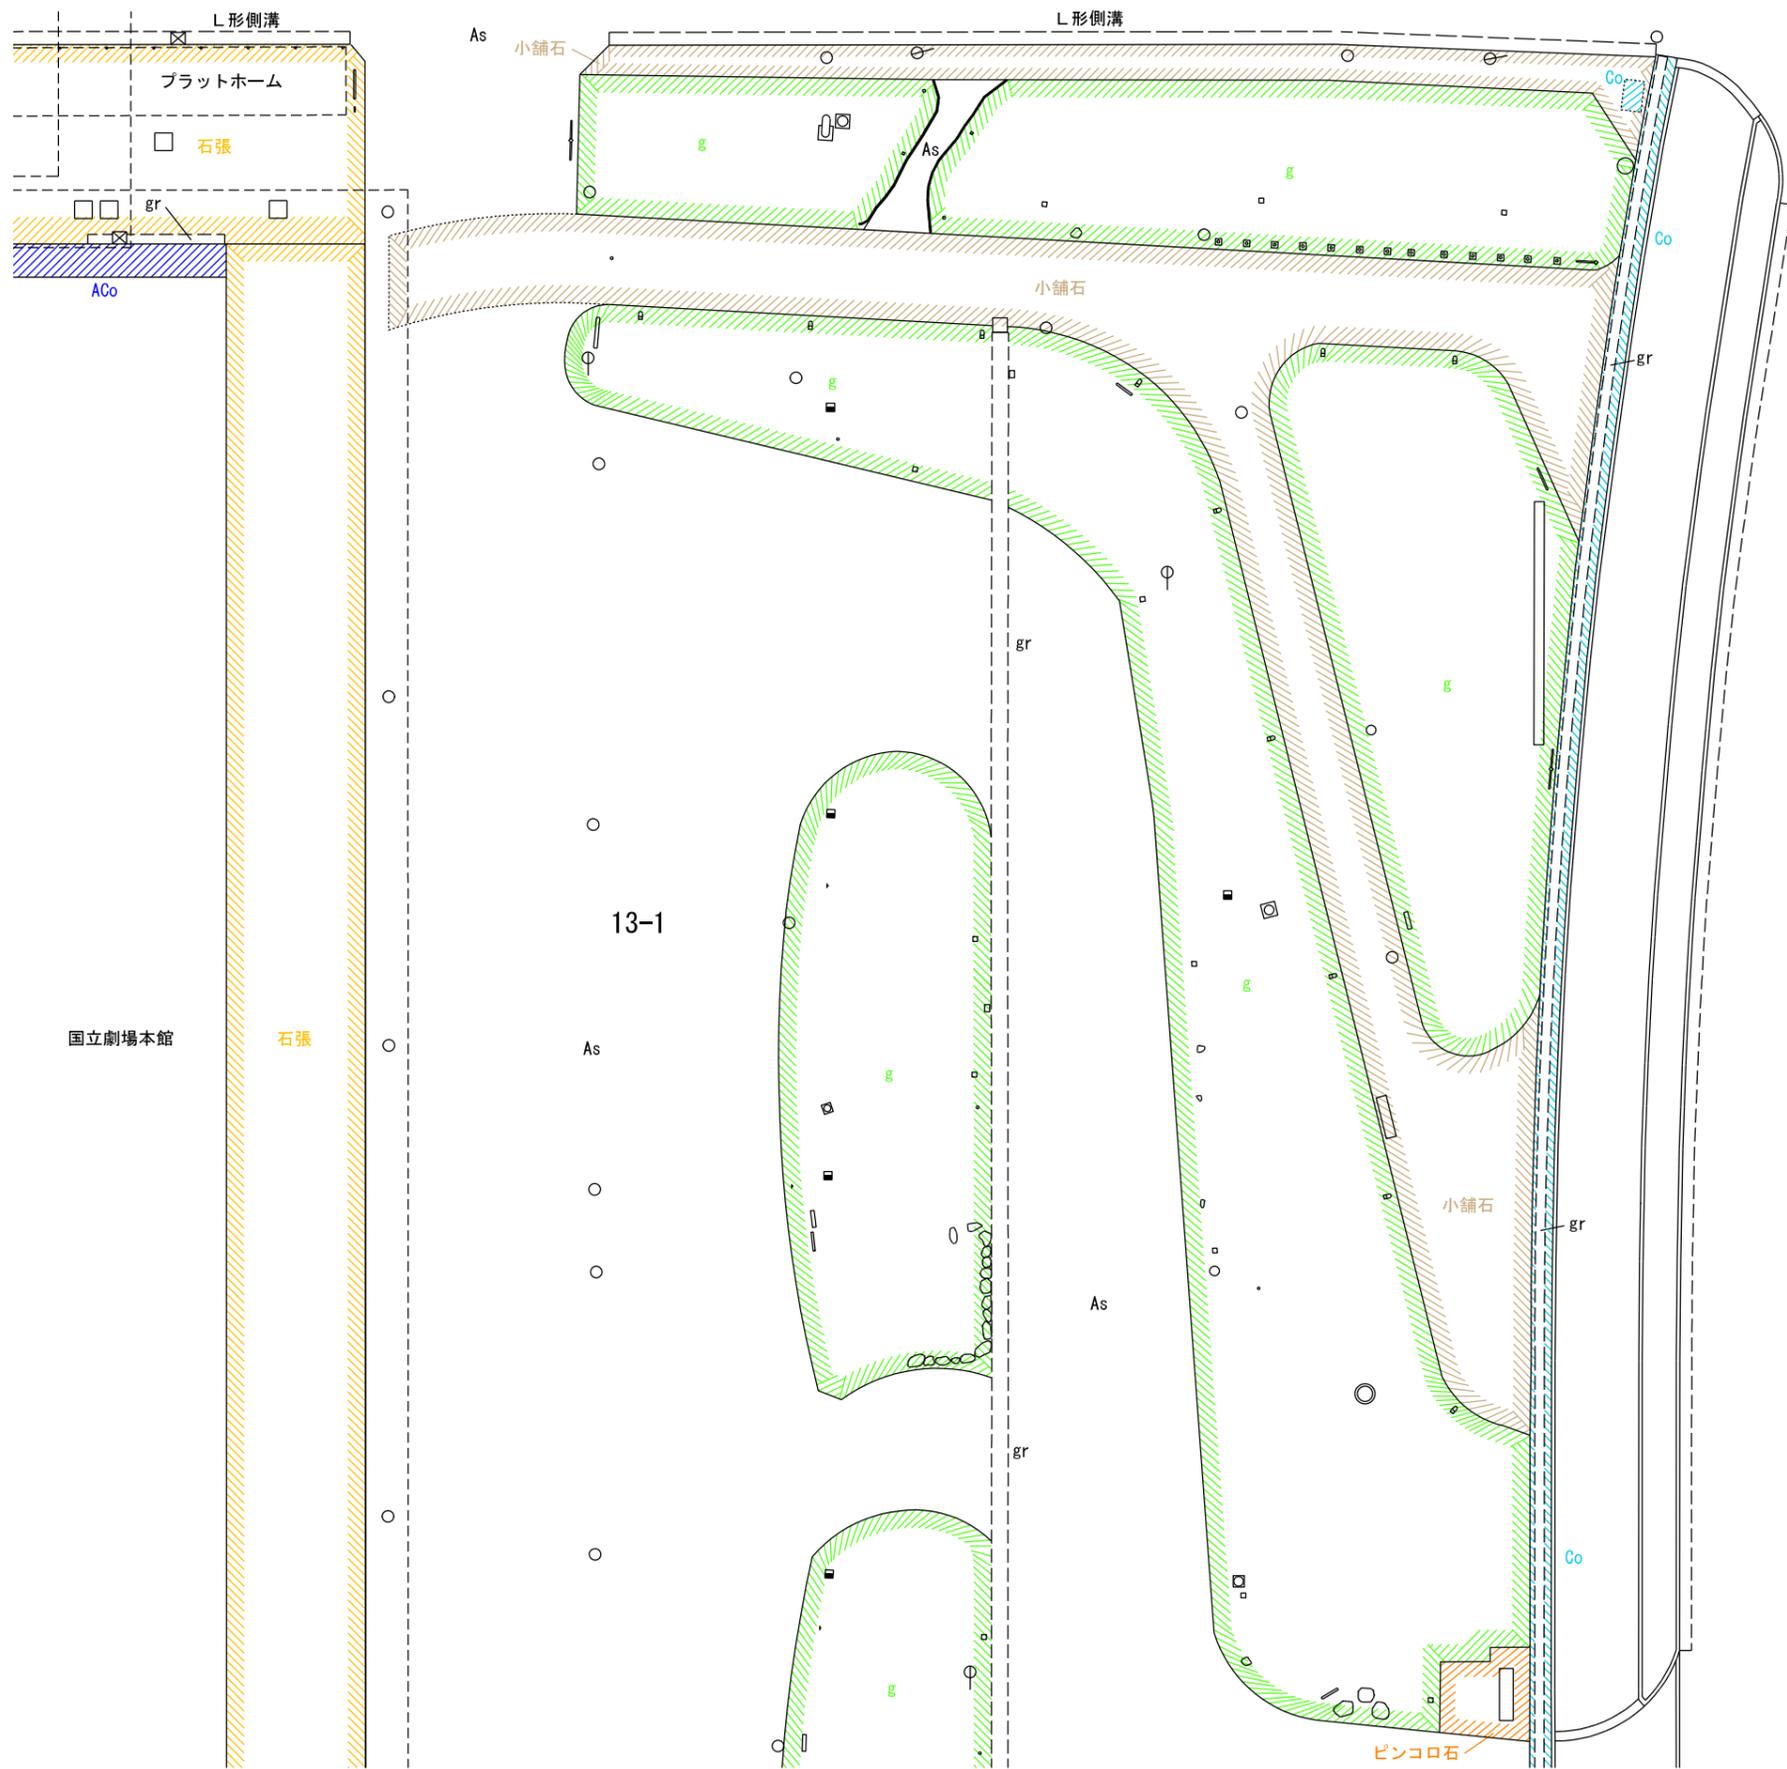


国道20号
(内堀通)

国立劇場本館

石張

13-1


全体図

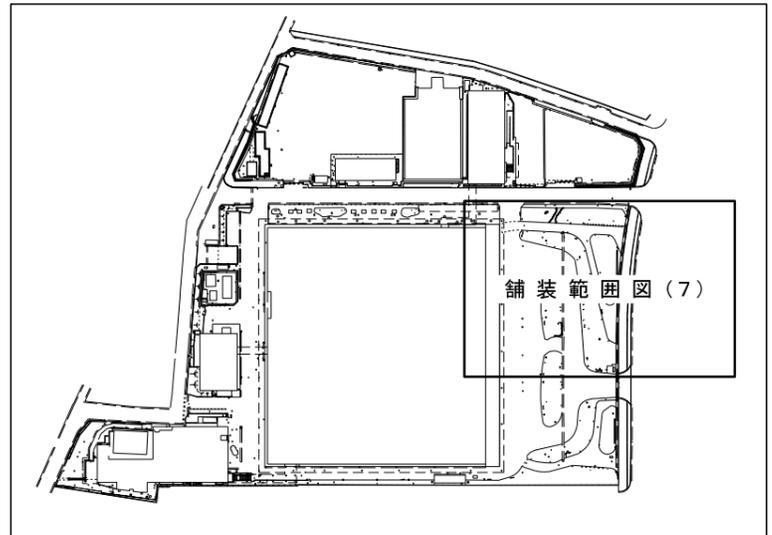

舗装範囲図(7)



訂正	月	日	株式会社 竹中工務店	承認	作成	名称	設計NO	図面NO
	.	.		主担当	2021.7.30		日本芸術文化振興会隼町地区建物等調査	
					製図	縮尺	1:300	工-18

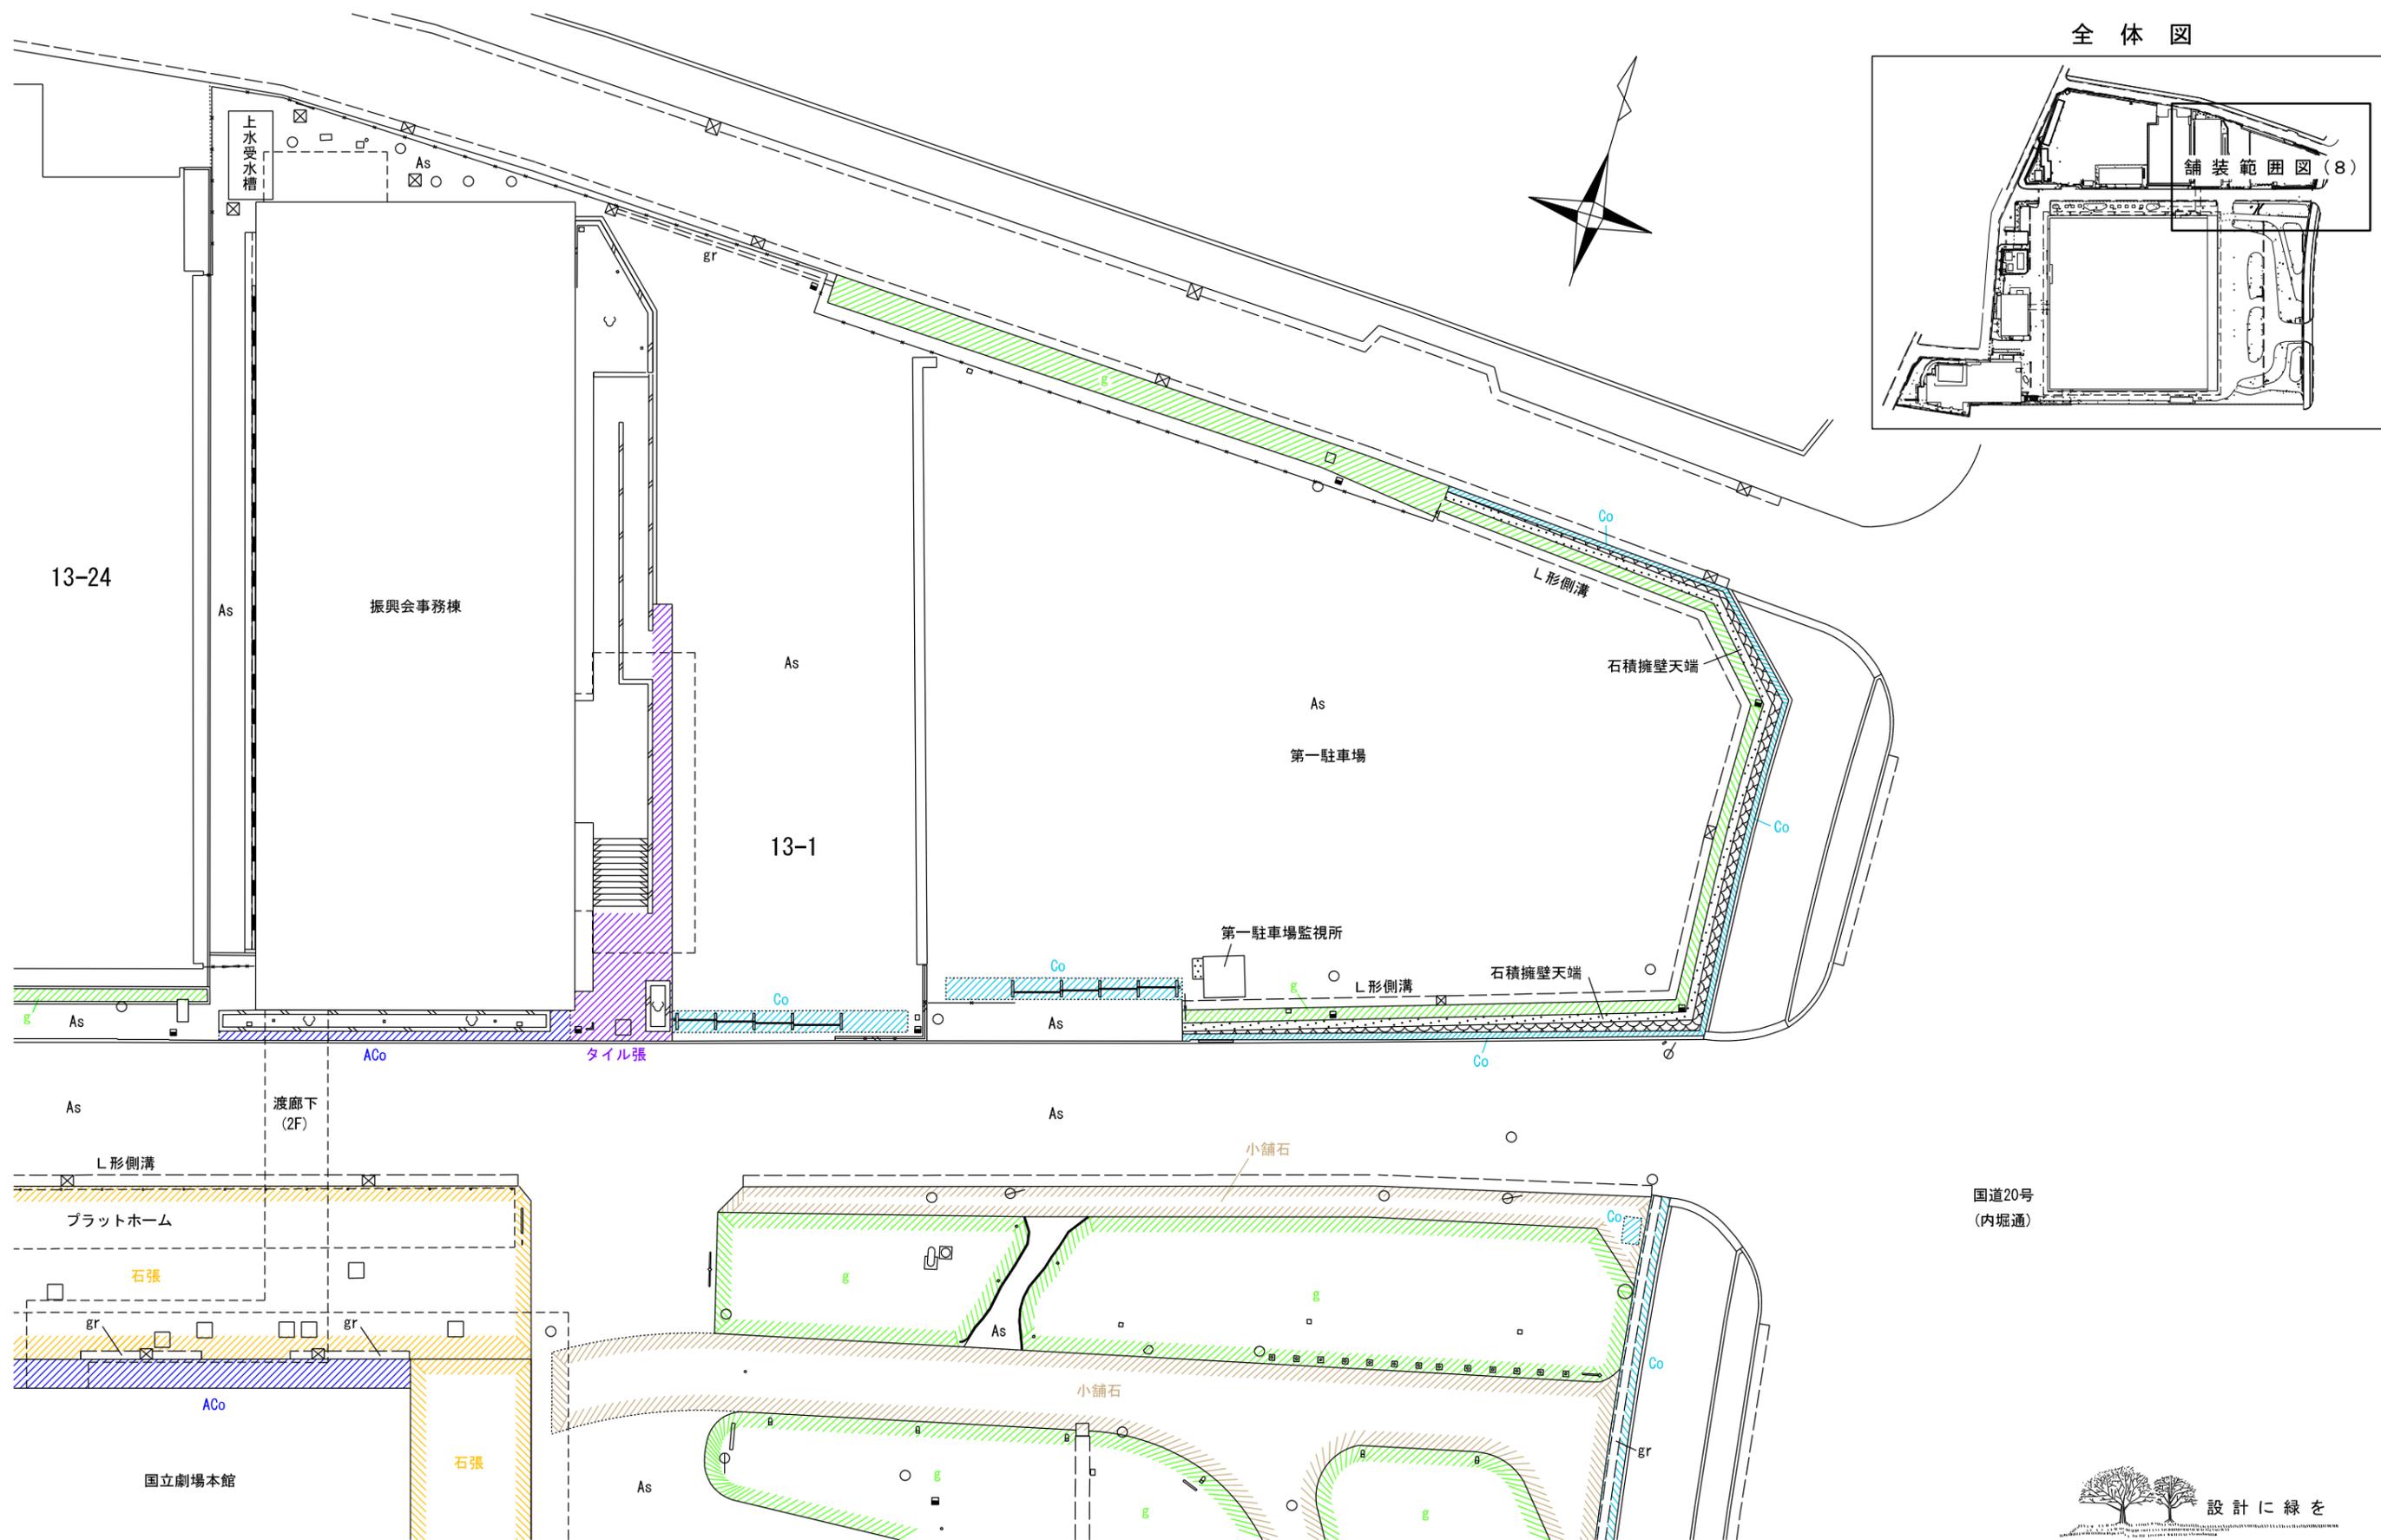


国道20号
(内堀通)




訂正	月	日	株式会社 竹中工務店	承認	作成 2021.7.30	名称 日本芸術文化振興会準町地区建物等調査	設計NO	図面NO I-19
				主担当			担当	
						縮尺 1:300		

平面図

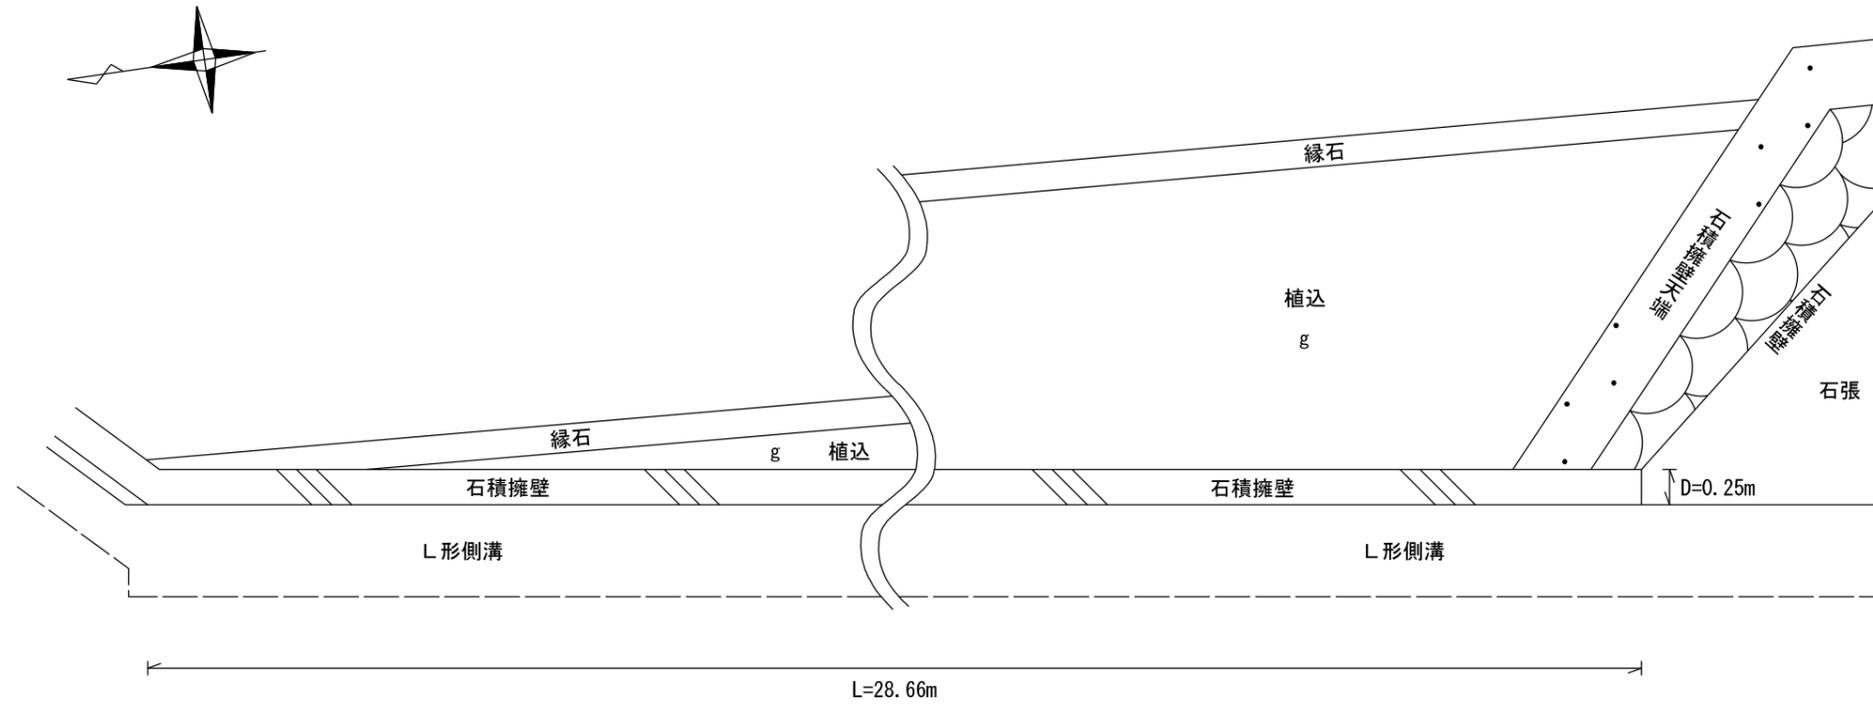


立面図


西面

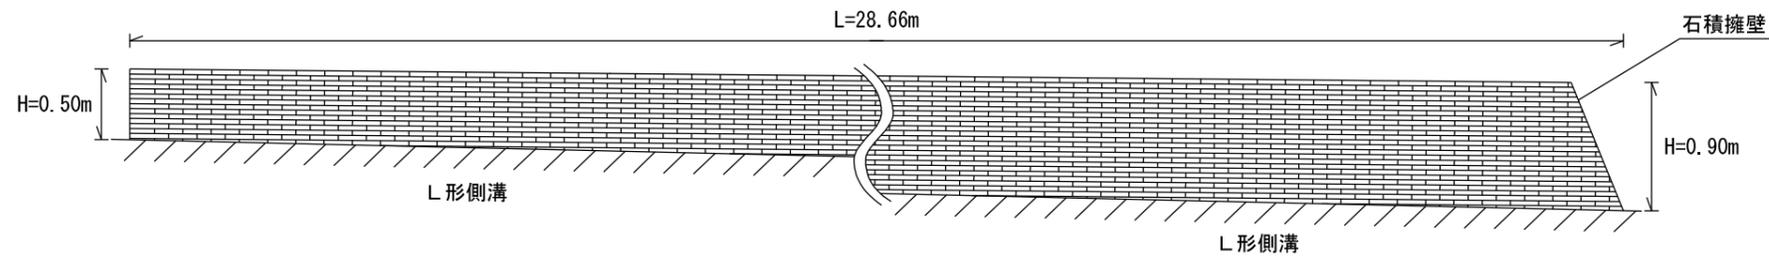


訂正	月	日	株式会社 竹中工務店	承認	作成 2021.7.30	名称 日本芸術文化振興会隼町地区建物等調査	設計NO	図面NO I-20		
	.	.		主担当			相当		製図	整理NO
	.	.		詳細図(3石積擁壁)			縮尺 1:50			

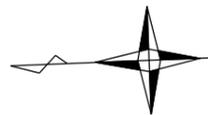

平面図

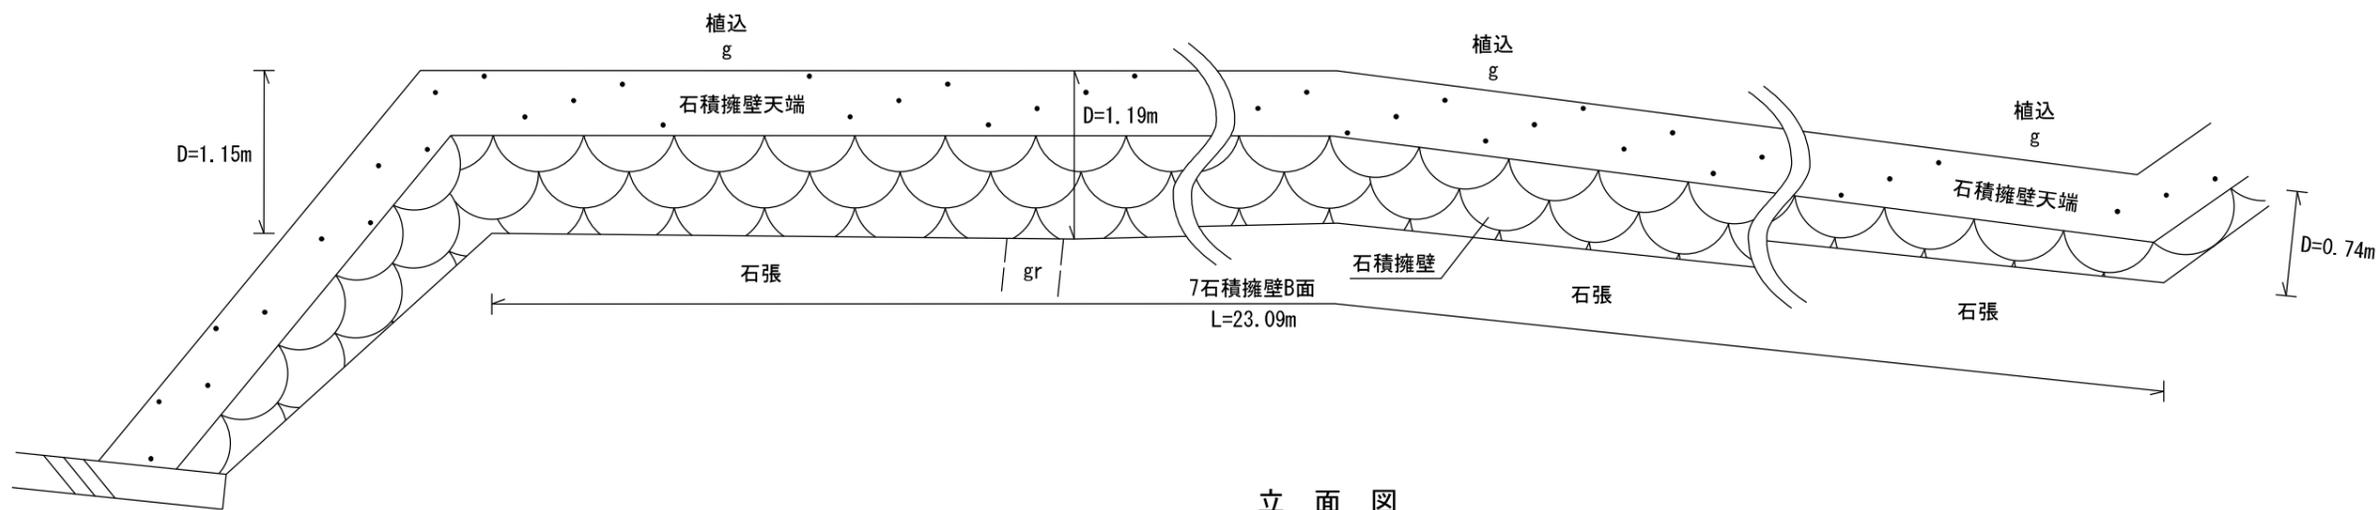


立面図

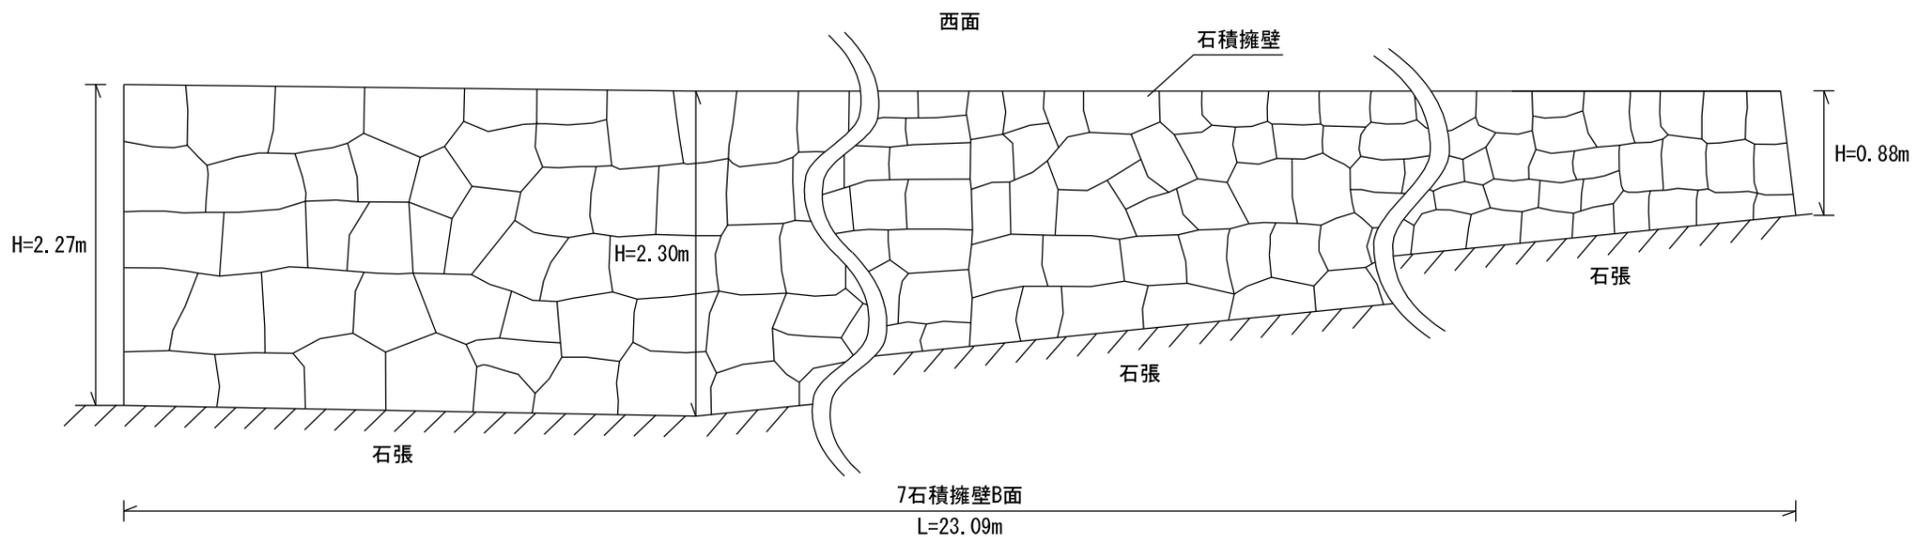


訂正	月	日	株式会社 竹中工務店	承認	作成	名称 日本芸術文化振興会隼町地区建物等調査	設計NO	図面NO I-21		
	.	.		主担当	2021.7.30		担当		製図	整理NO
	.	.							縮尺 1:50	




平面図

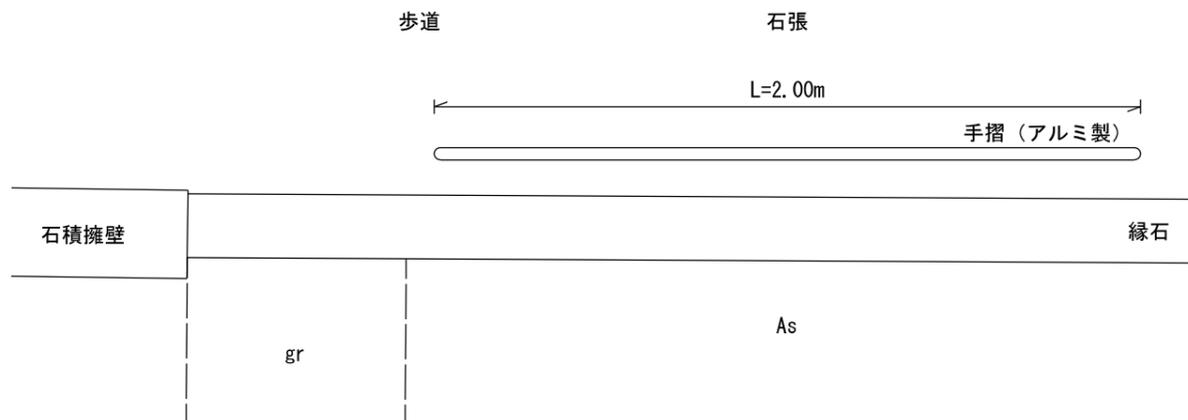


立面図

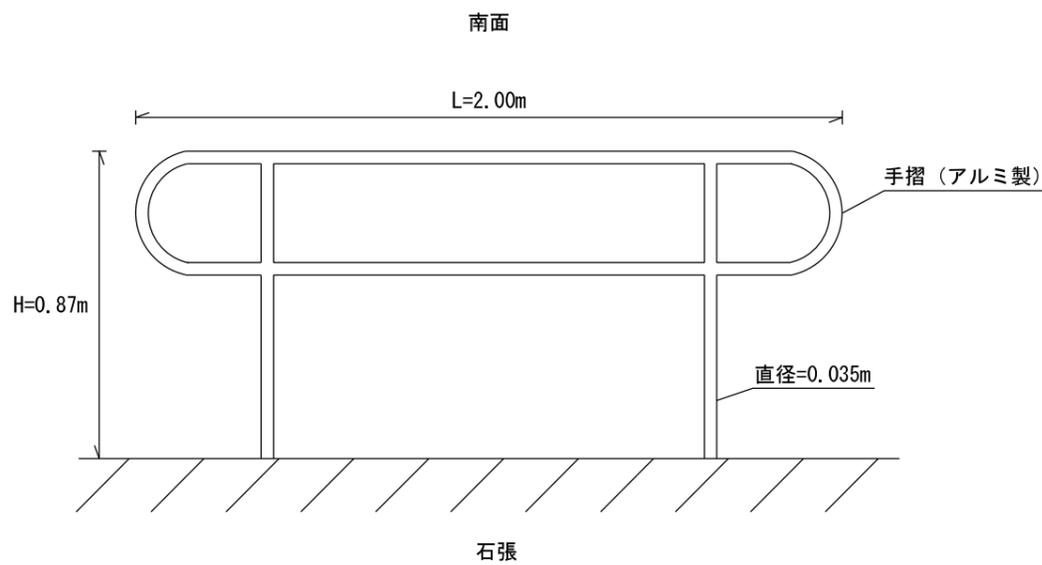


訂正	月	日	株式会社 竹中工務店	承認	作成 2021.7.30	名称 日本芸術文化振興会隼町地区建物等調査	設計NO	図面NO I-22		
	.	.		主担当			担当		製図	整理NO
	.	.		詳細図 (14手摺)			縮尺 1:20			

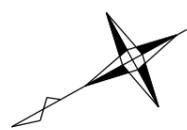

平面図

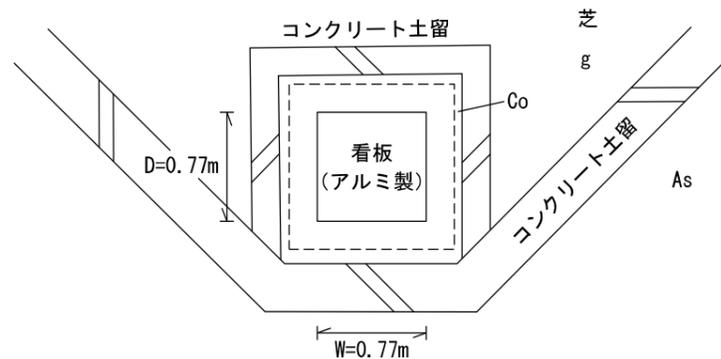


立面図

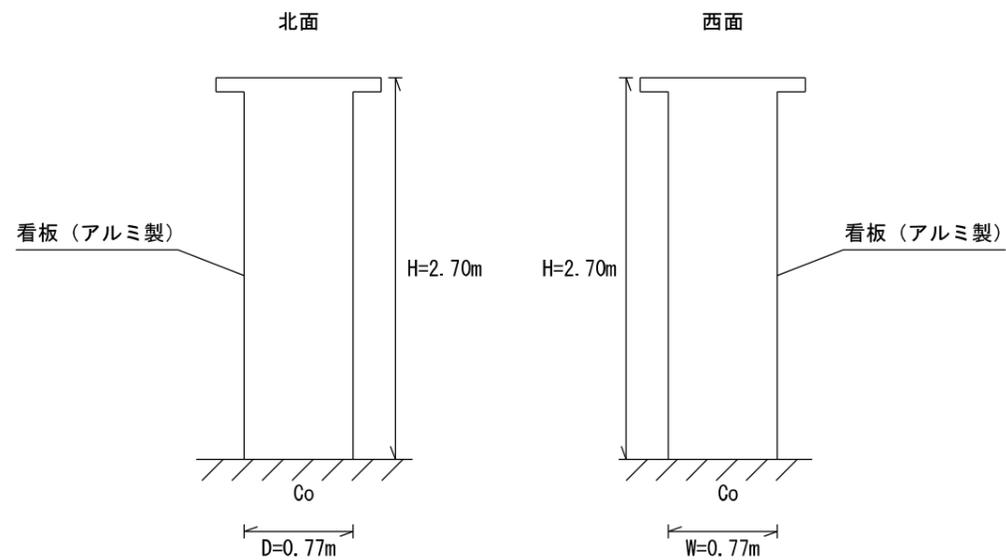


訂正	月	日	株式会社 竹中工務店	承認	作成 2021.7.30	名称 日本芸術文化振興会隼町地区建物等調査	設計NO	図面NO E-23		
	.	.		主担当			相当		製図	整理NO
	.	.		詳細図 (17看板)			縮尺 1:50			




平面図

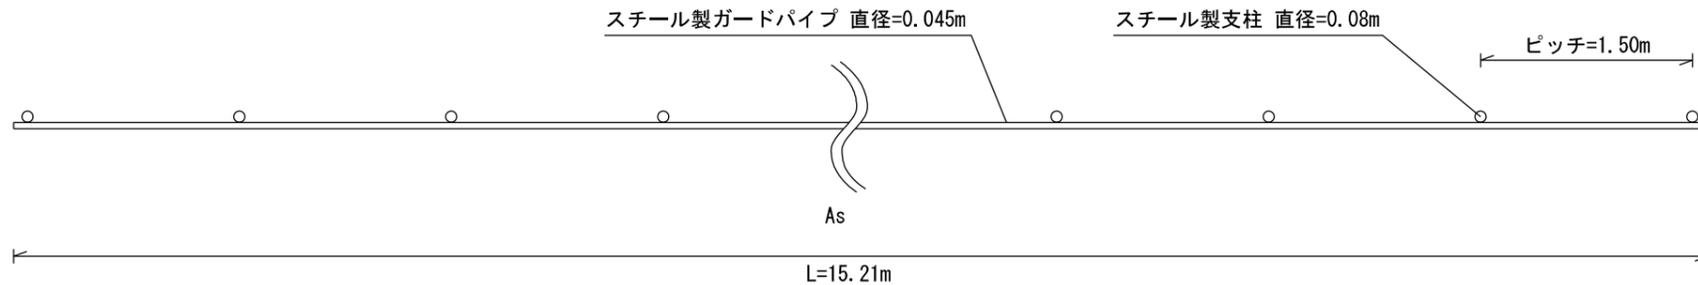


立面図

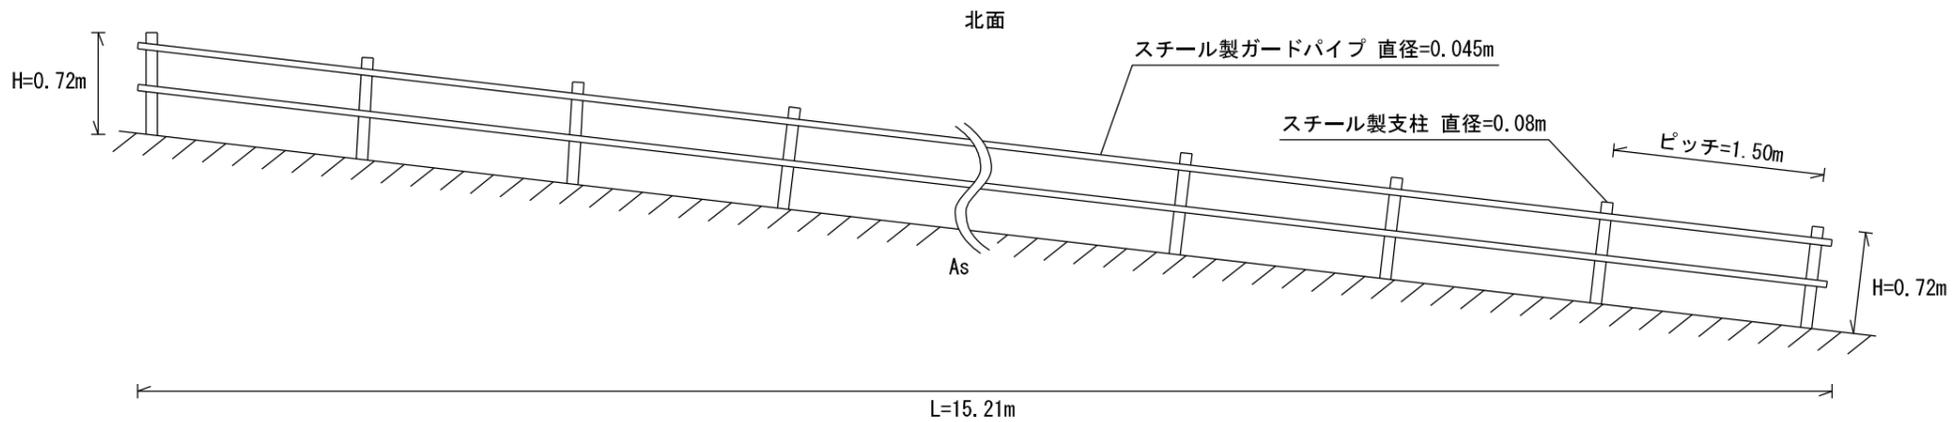

訂正	月	日	株式会社 竹中工務店	承認	作成	名称 日本芸術文化振興会隼町地区建物等調査	設計NO	図面NO E-24	
	.	.		主担当	2021.7.30		製図		整理NO
	.	.							縮尺 1:50

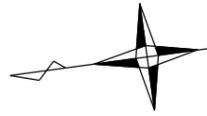


平面図

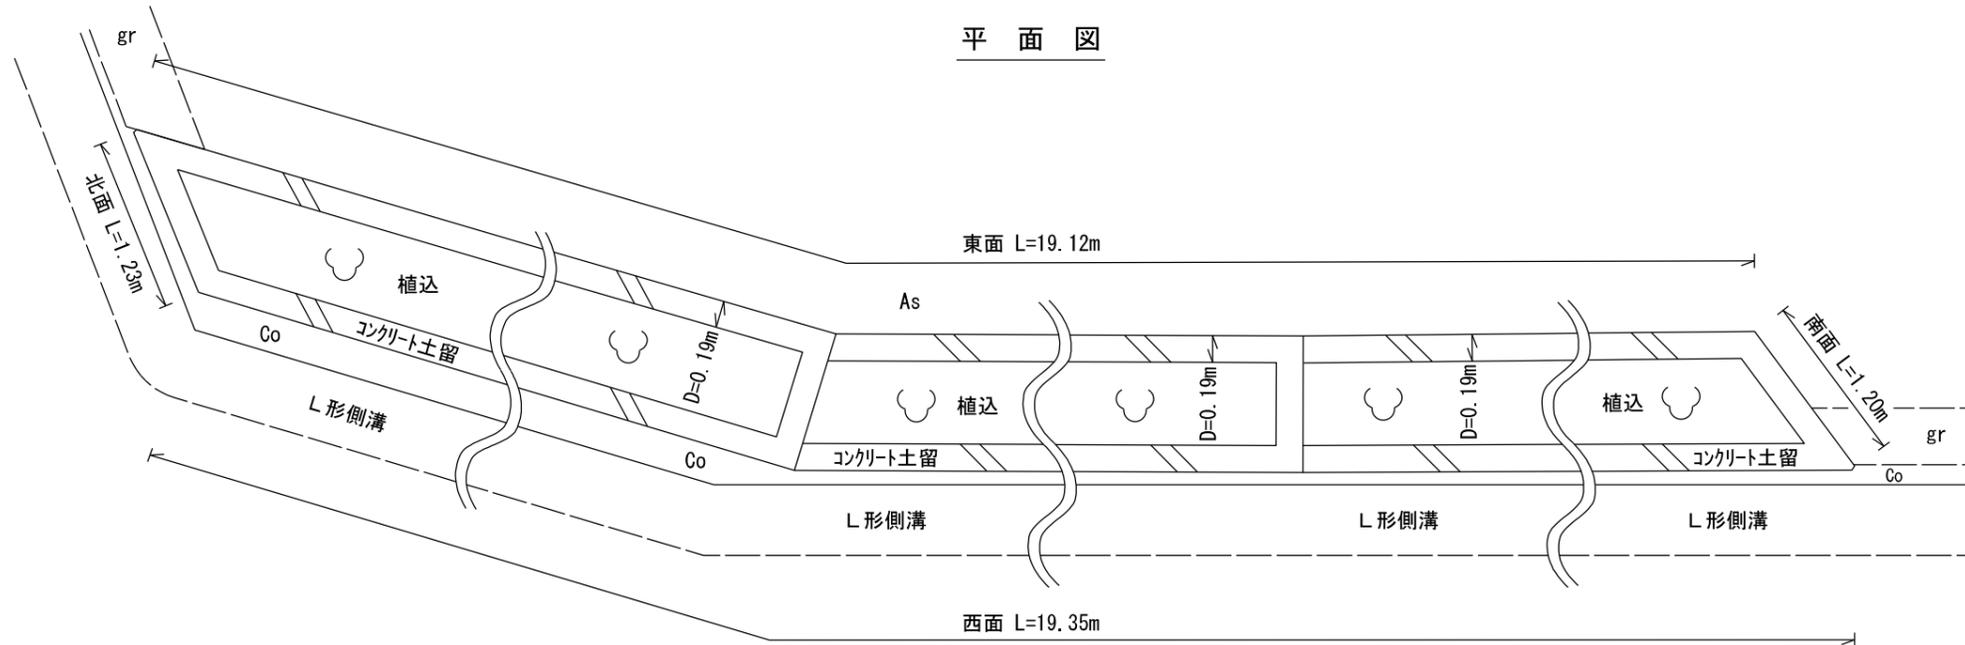

立面図


西面

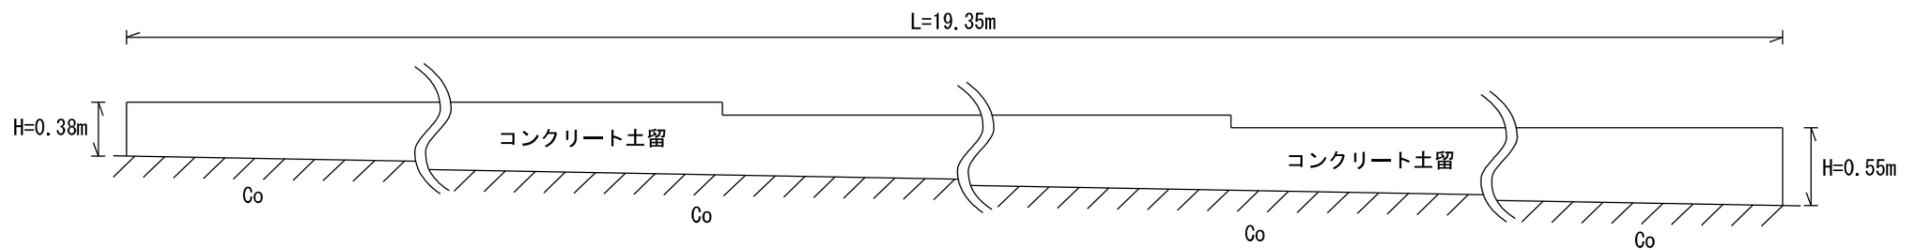


訂正	月	日	株式会社 竹中工務店	承認	作成 2021.7.30	名称 日本芸術文化振興会隼町地区建物等調査	設計NO	図面NO E-25		
	.	.		主担当			担当		製図	整理NO
	.	.		詳細図 (33コンクリート土留)			縮尺 1:50			



平面図

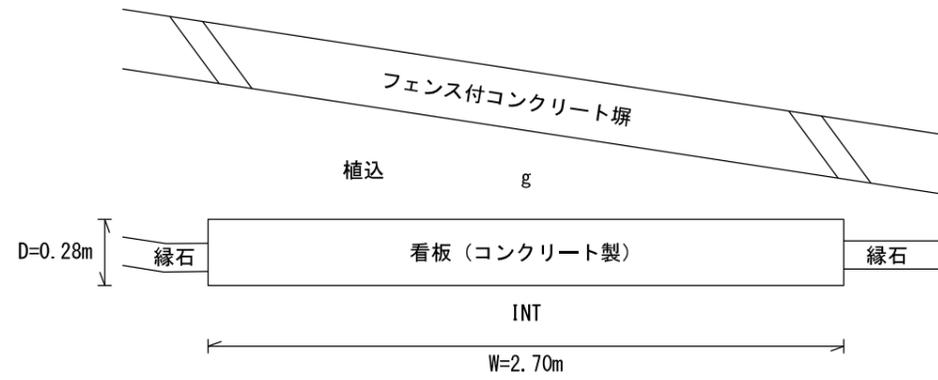


立面図

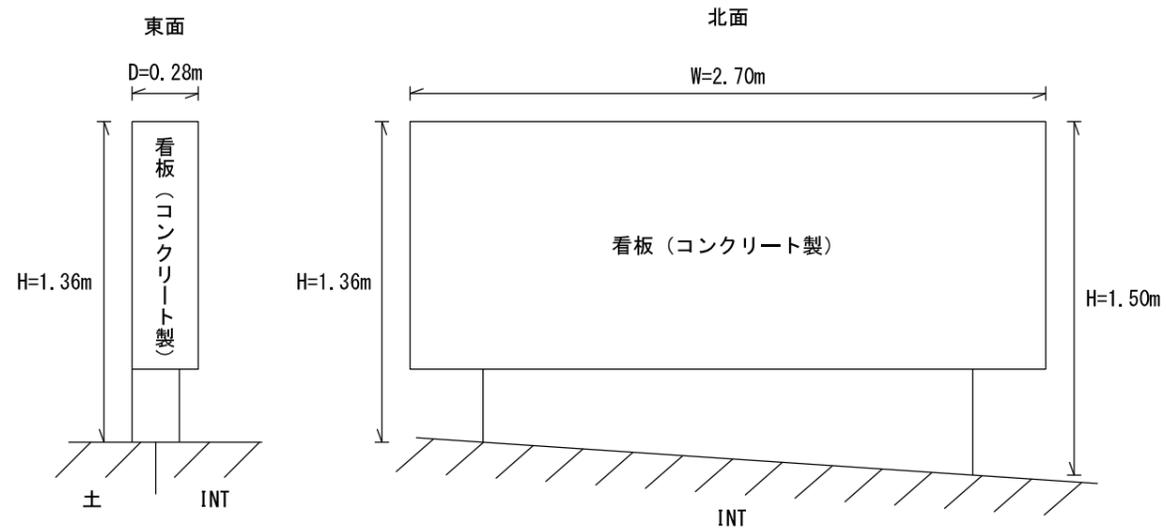


訂正	月	日	株式会社 竹中工務店	承認	作成 2021.7.30	名称 日本芸術文化振興会隼町地区建物等調査	設計NO	図面NO I-26		
	.	.		主担当			担当		製図	整理NO
	.	.		詳細図(35看板)			縮尺 1:30			



平面図

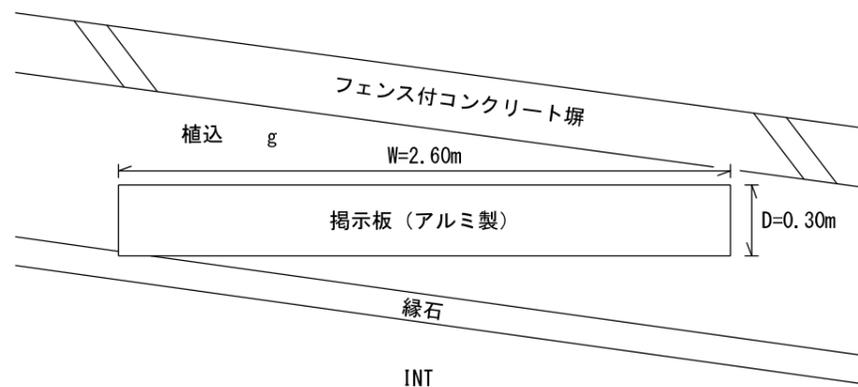


立面図

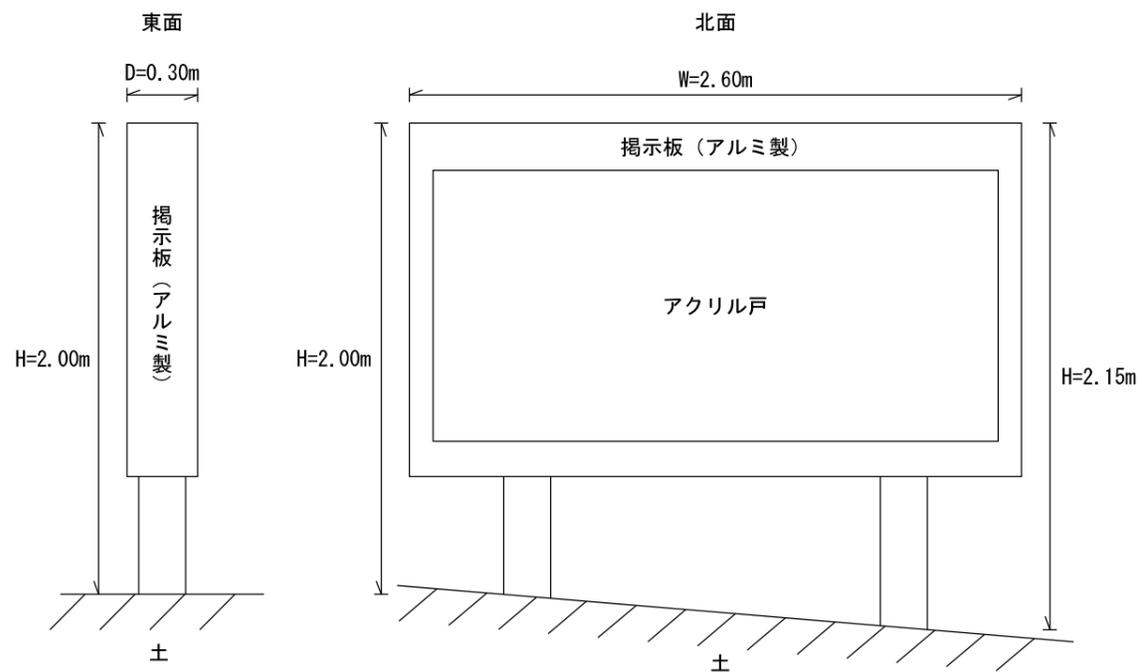


訂正	月	日	株式会社 竹中工務店	承認	作成 2021.7.30	名称 日本芸術文化振興会隼町地区建物等調査	設計NO	図面NO E-27		
	.	.		主担当			担当		製図	整理NO
	.	.		詳細図 (36掲示板)			縮尺 1:30			



平面図

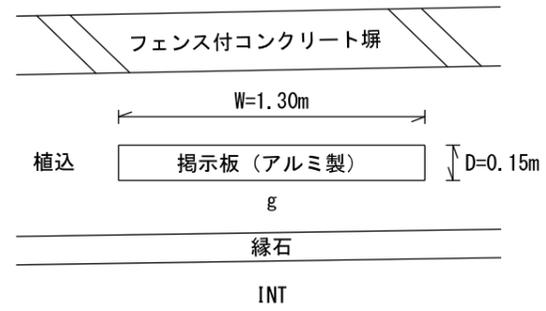


立面図

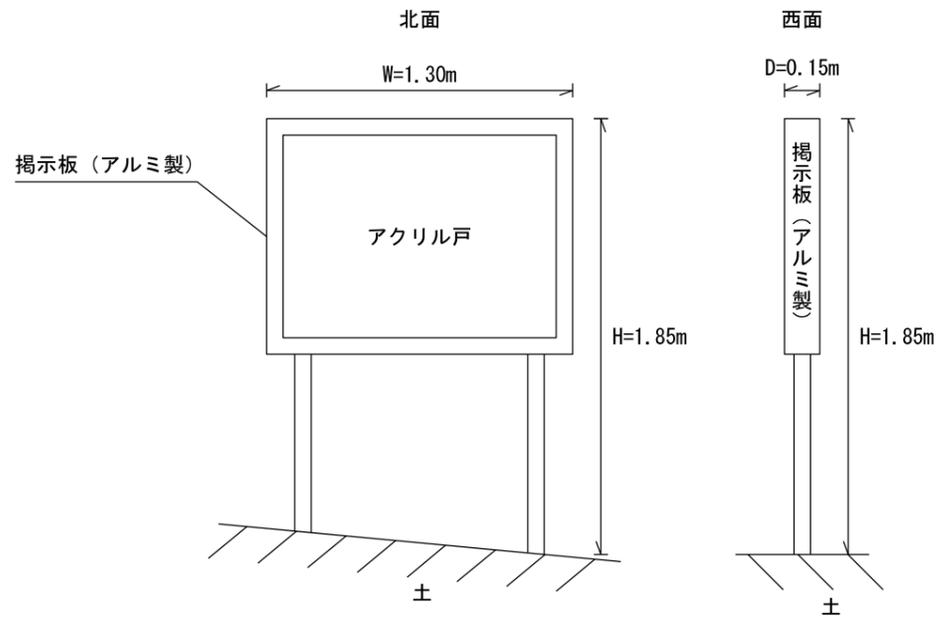


訂正	月	日	株式会社 竹中工務店	承認	作成	名称 日本芸術文化振興会隼町地区建物等調査	設計NO	図面NO I-28	
	.	.		主担当	2021.7.30		製図		整理NO
	.	.							
詳細図 (37掲示板)							縮尺 1:30		



平面図

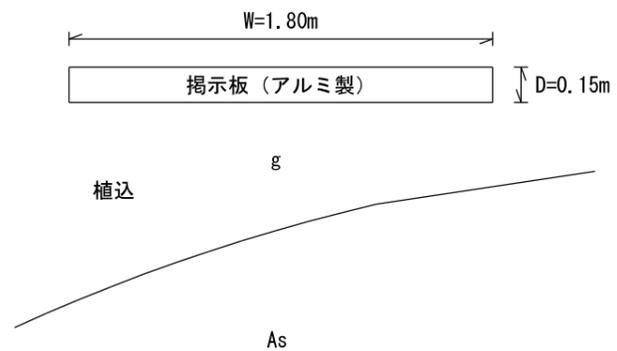

立面図

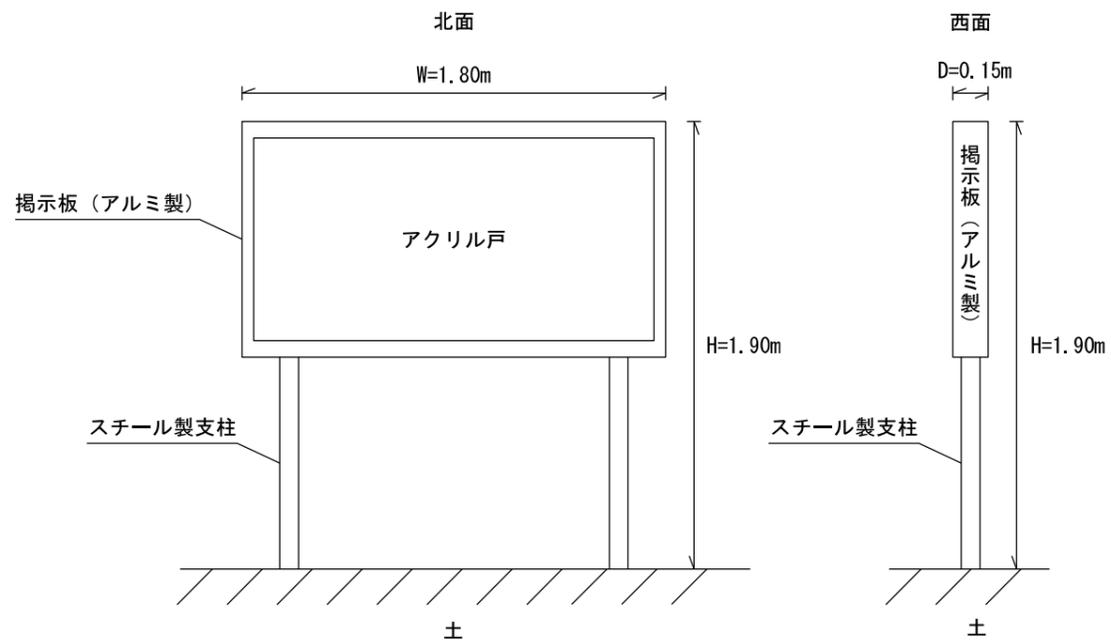


訂正	月	日	株式会社 竹中工務店	承認	作成	名称 日本芸術文化振興会隼町地区建物等調査	設計NO	図面NO I-29		
	.	.		主担当	2021.7.30		相当		製図	整理NO
	.	.					相当		製図	
詳細図 (48揭示板)							縮尺 1:30			



平面図




立面図

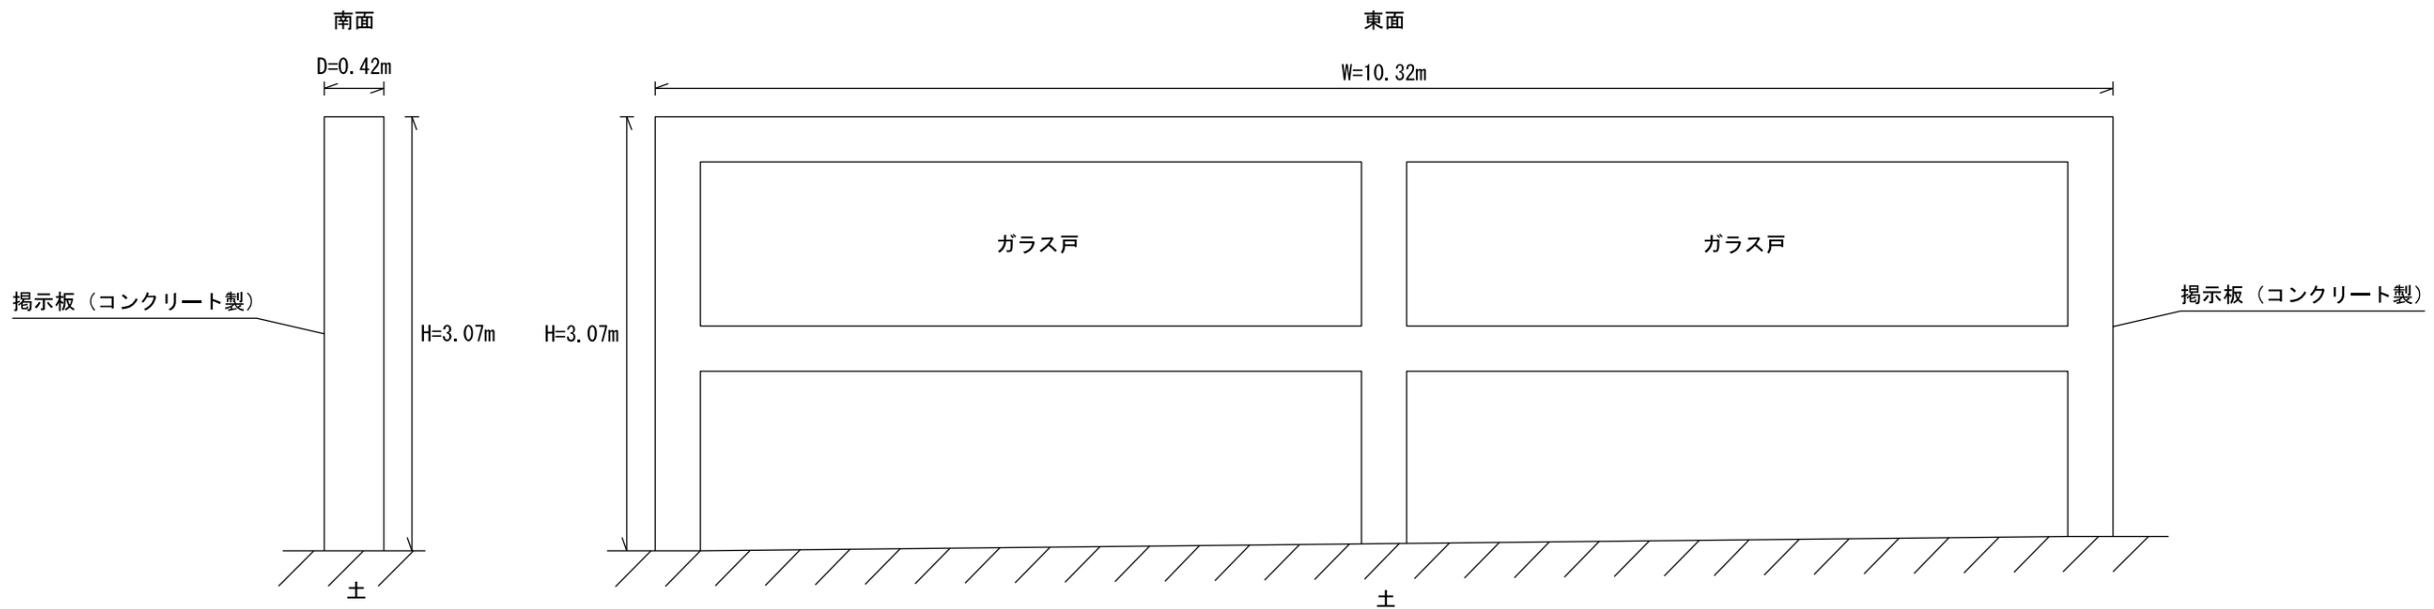


訂正	月	日	株式会社 竹中工務店	承認	作成	名称 日本芸術文化振興会隼町地区建物等調査	設計NO	図面NO E-30		
	.	.		主担当	2021.7.30		相当		製図	整理NO
	.	.							縮尺 1:50	



平面図

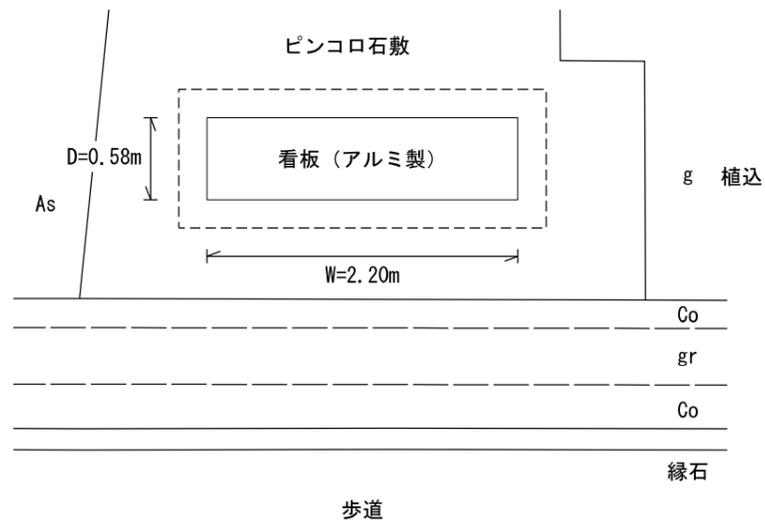


立面図

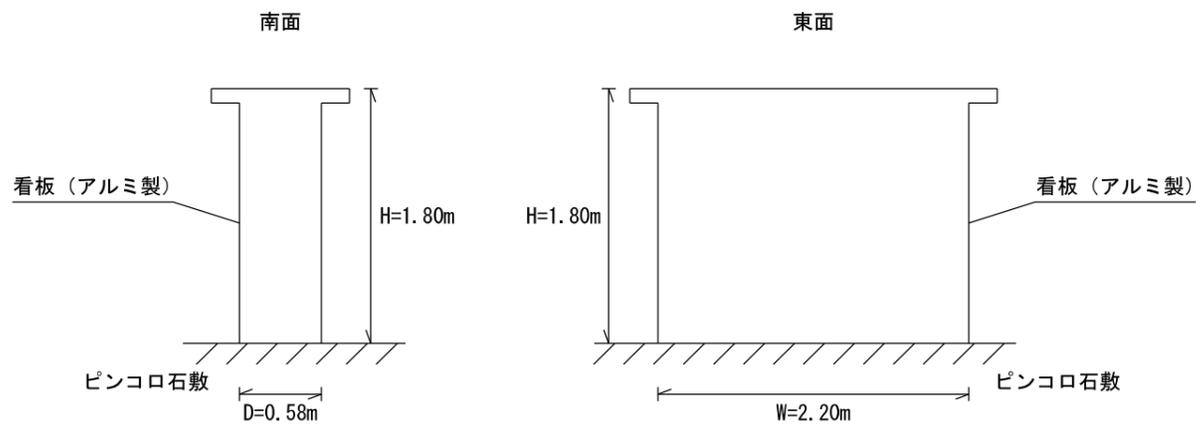


訂正	月	日	株式会社 竹中工務店	承認	作成	名称	設計NO	図面NO E-31
	.	.		主担当	2021.7.30	日本芸術文化振興会隼町地区建物等調査	整理NO	
	.	.			相当	製図	縮尺 1:50	
詳細図 (53看板)								




平面図

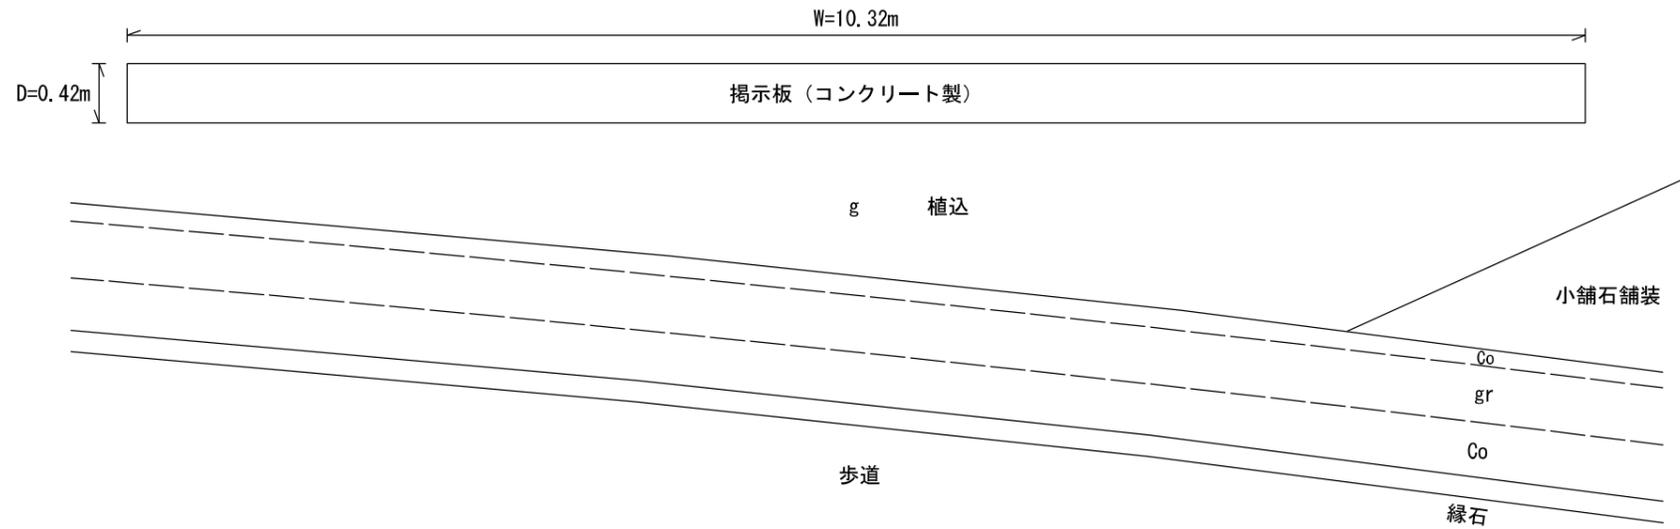


立面図

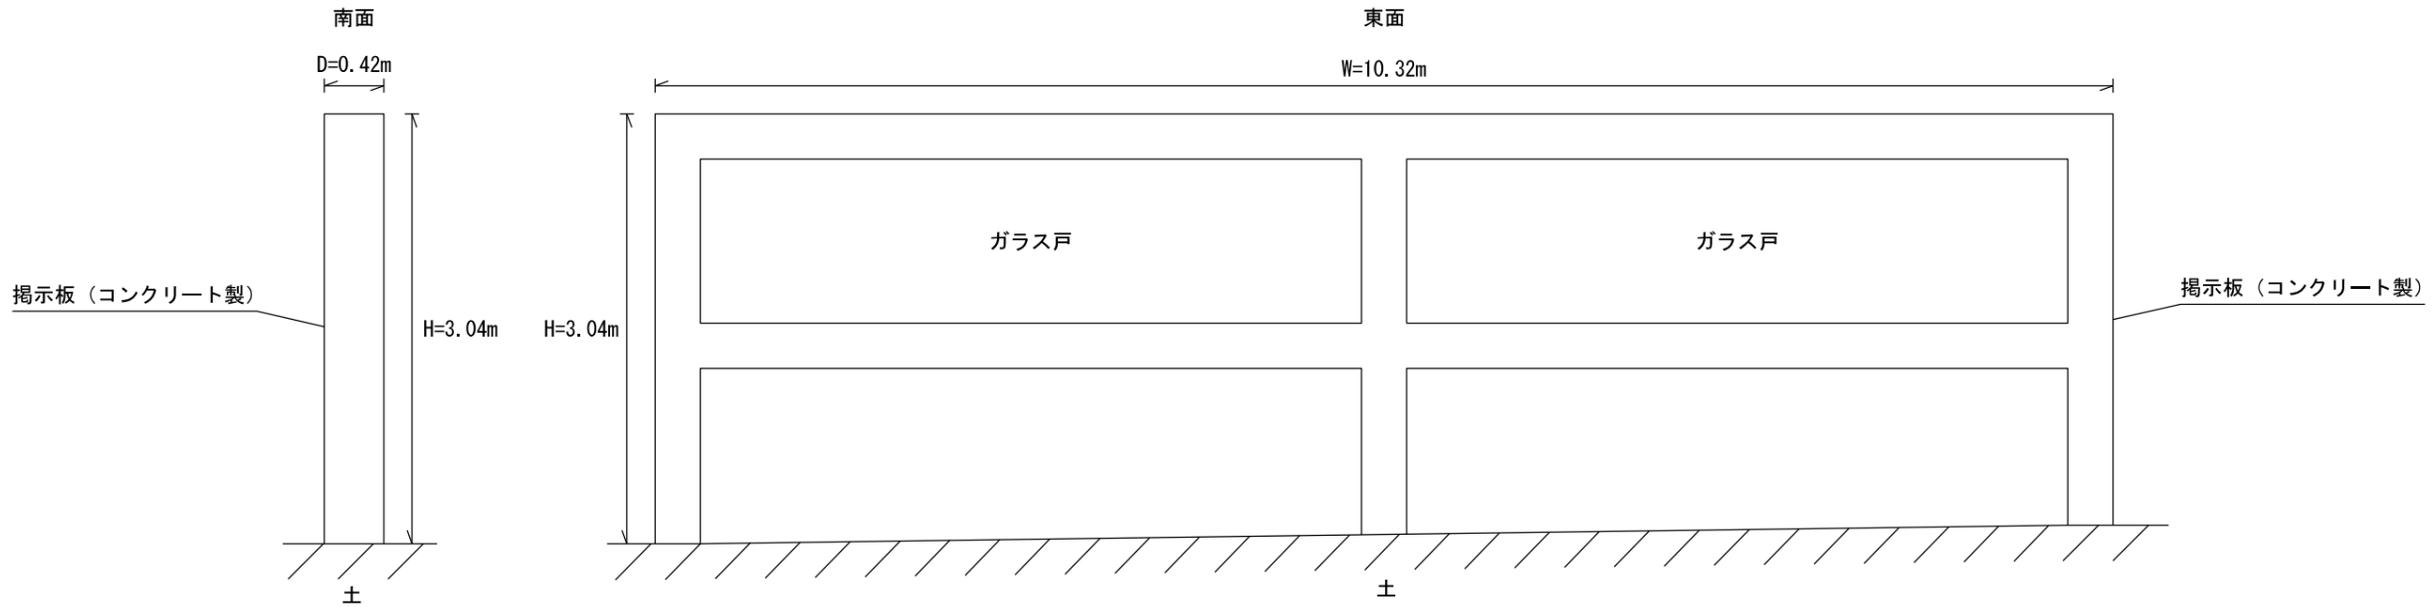


訂正	月	日	株式会社 竹中工務店	承認	作成 2021.7.30	名称 日本芸術文化振興会隼町地区建物等調査	設計NO	図面NO E-32		
	.	.		主担当			相当		製図	整理NO
	.	.		詳細図 (61掲示板)			縮尺 1:50			

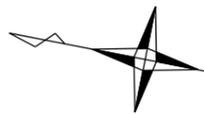

平面図

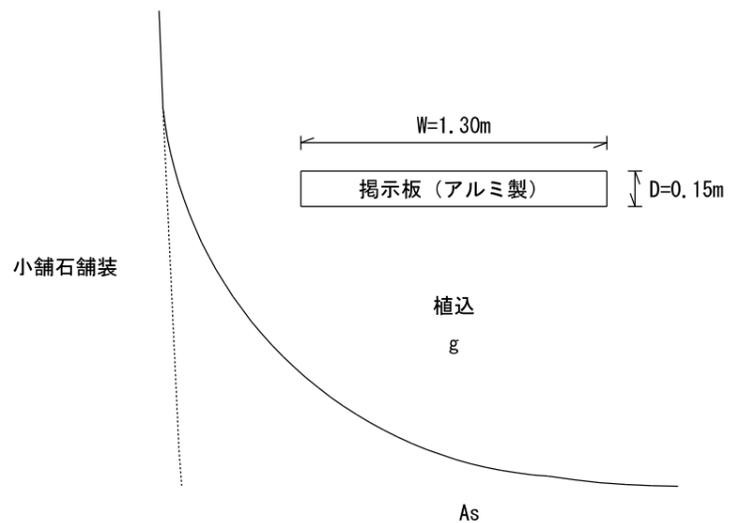


立面図

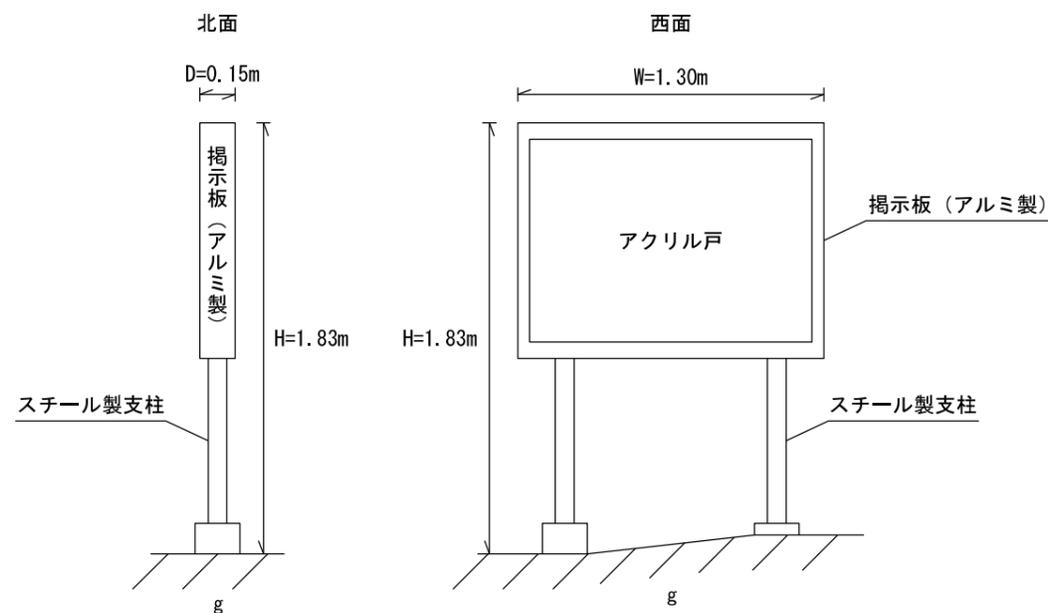


訂正	月	日	株式会社 竹中工務店	承認	作成 2021.7.30	名称 日本芸術文化振興会隼町地区建物等調査	設計NO	図面NO I-33		
	.	.		主担当			担当		製図	整理NO
	.	.		詳細図 (65掲示板)			縮尺 1:30			



平面図

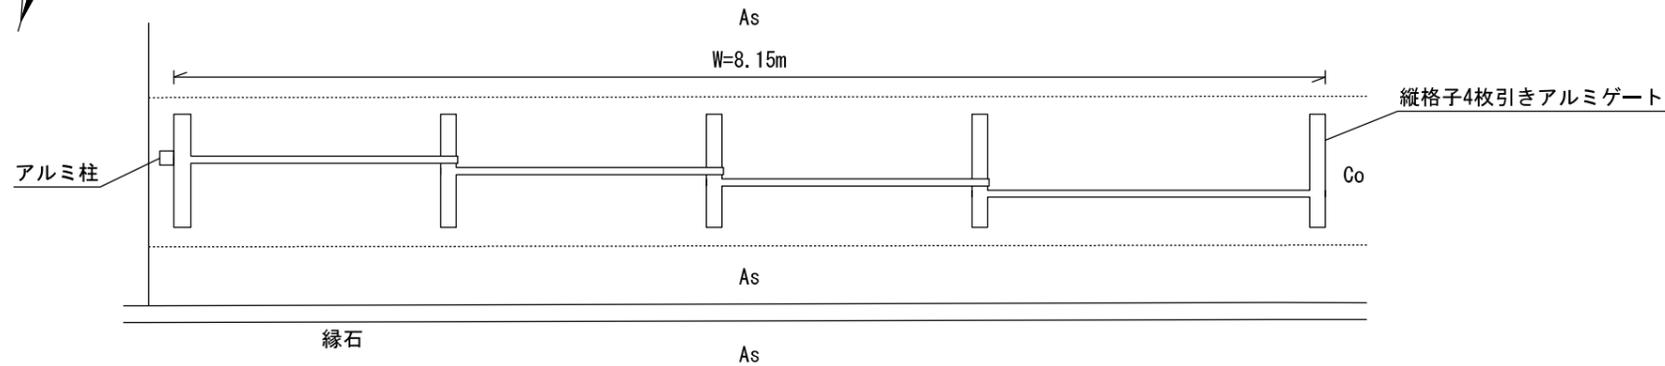


立面図

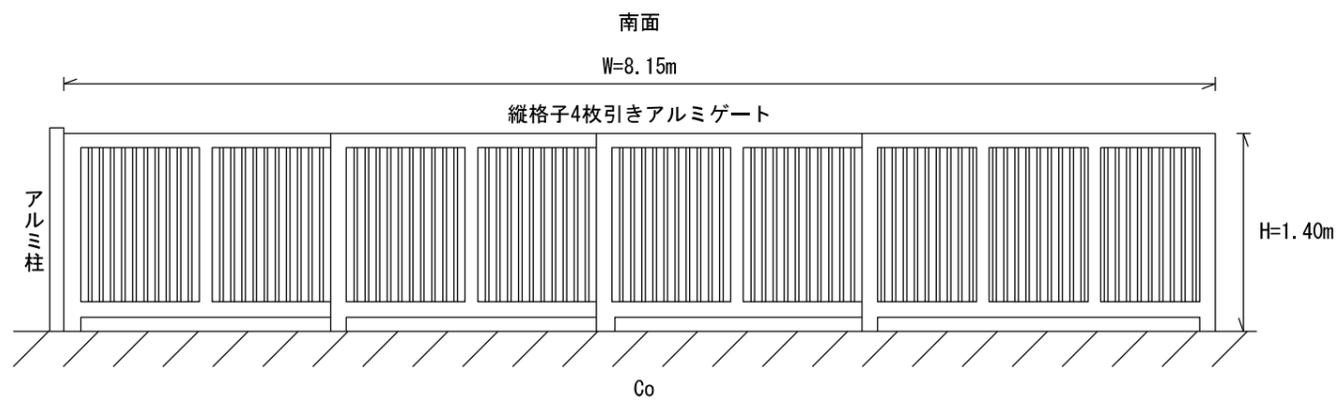


訂正	月	日	株式会社 竹中工務店	承認	作成 2021.7.30	名称 日本芸術文化振興会隼町地区建物等調査	設計NO	図面NO E-34		
	.	.		主担当			担当		製図	整理NO
	.	.		詳細図 (75縦格子4枚引きアルミゲート)			縮尺 1:50			



平面図

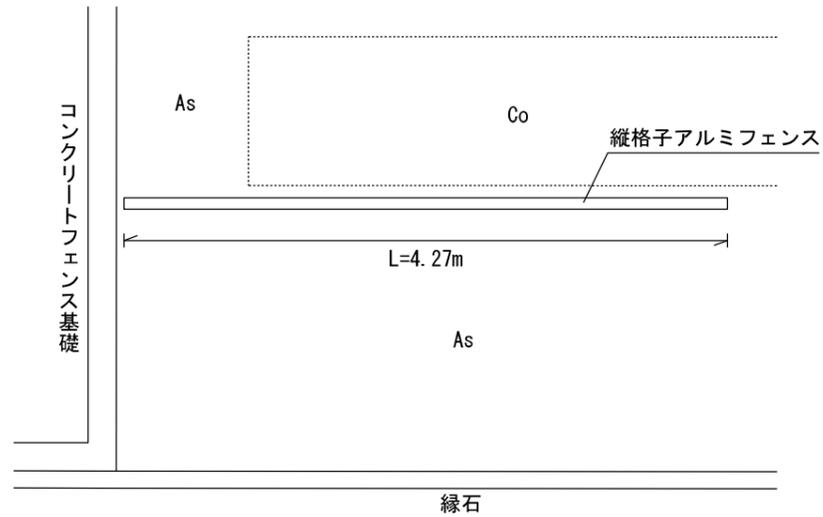


立面図

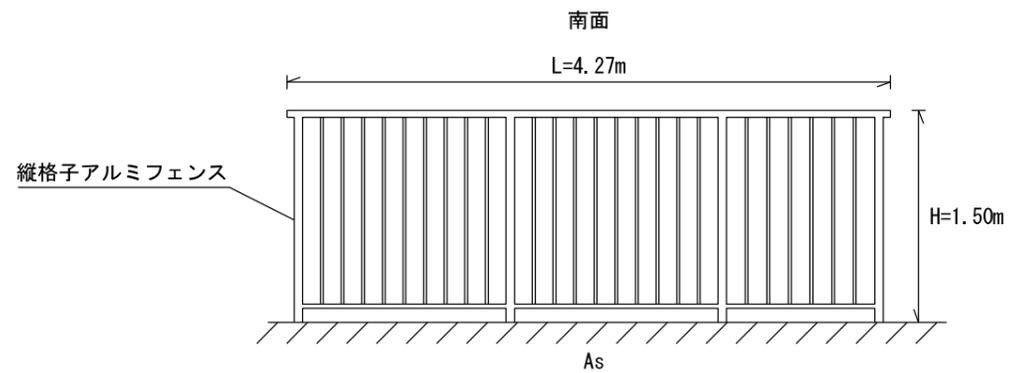


訂正	月	日	株式会社 竹中工務店	承認	作成	名称 日本芸術文化振興会隼町地区建物等調査	設計NO	図面NO E-35	
	.	.		主担当	2021.7.30		製図		整理NO
	.	.							
詳細図(78縦格子アルミフェンス)							縮尺 1:50		



平面図

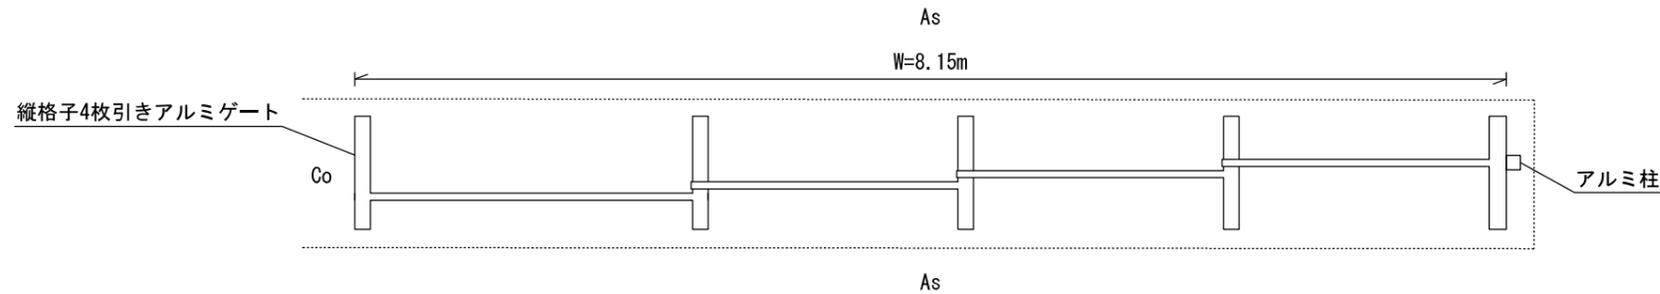


立面図

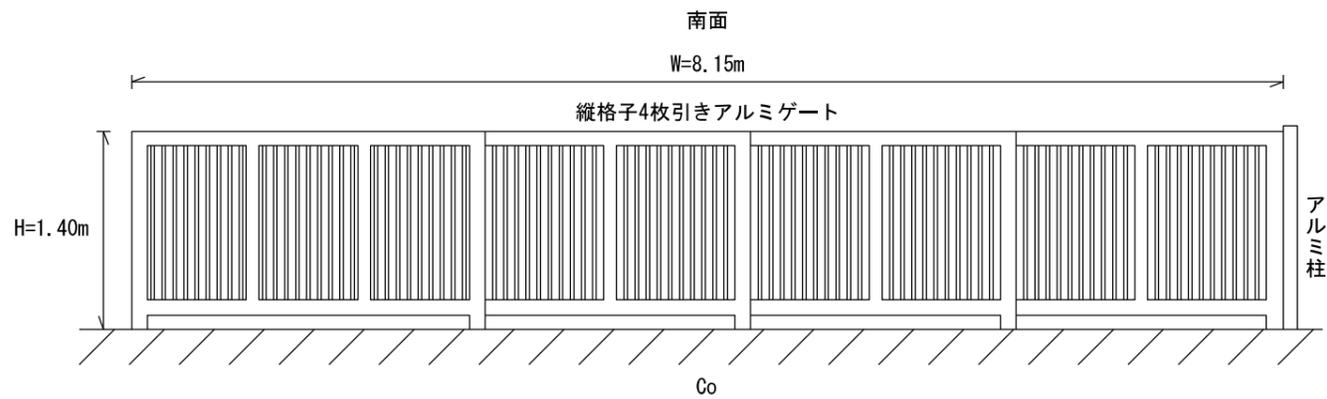


訂正	月	日	株式会社 竹中工務店	承認	作成 2021.7.30	名称 日本芸術文化振興会隼町地区建物等調査	設計NO	図面NO E-36		
	.	.		主担当			担当		製図	整理NO
	.	.		詳細図 (79縦格子4枚引きアルミゲート)			縮尺 1:50			



平面図

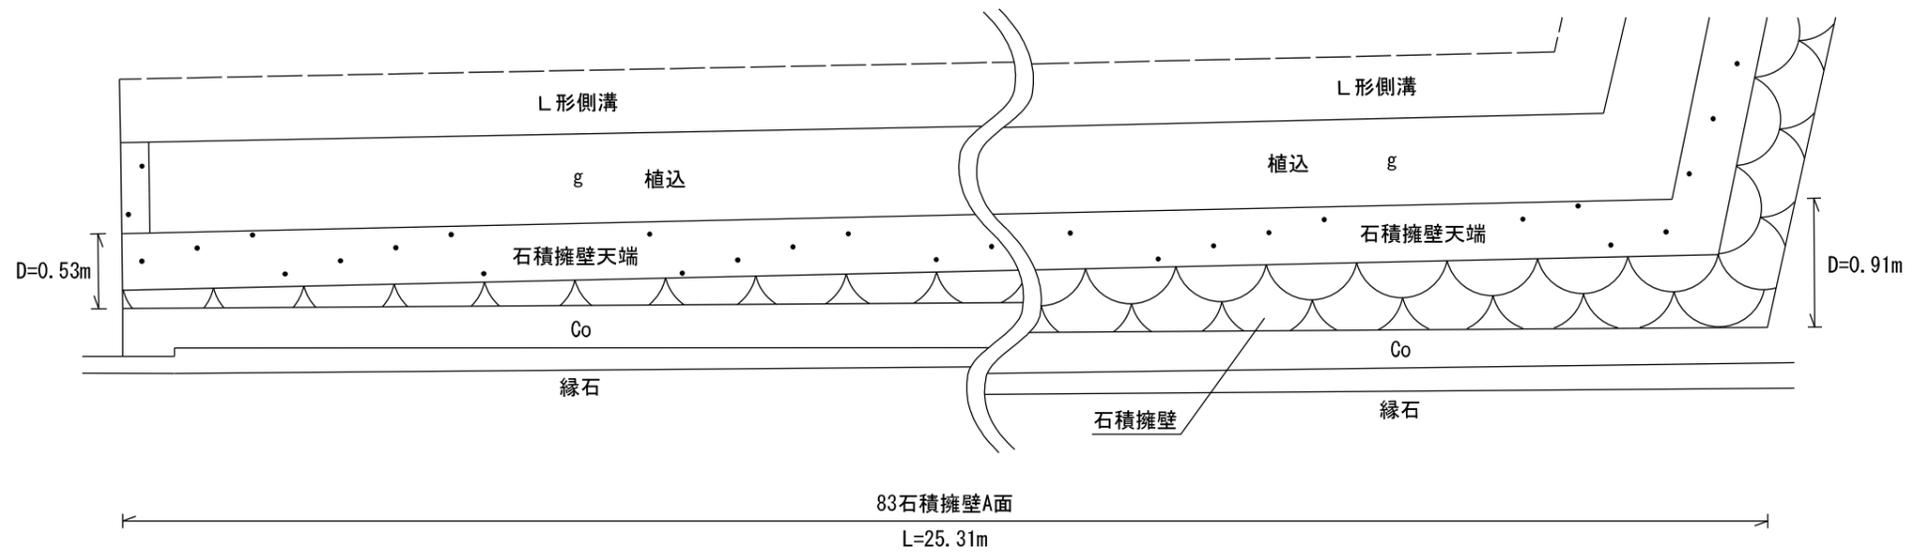


立面図

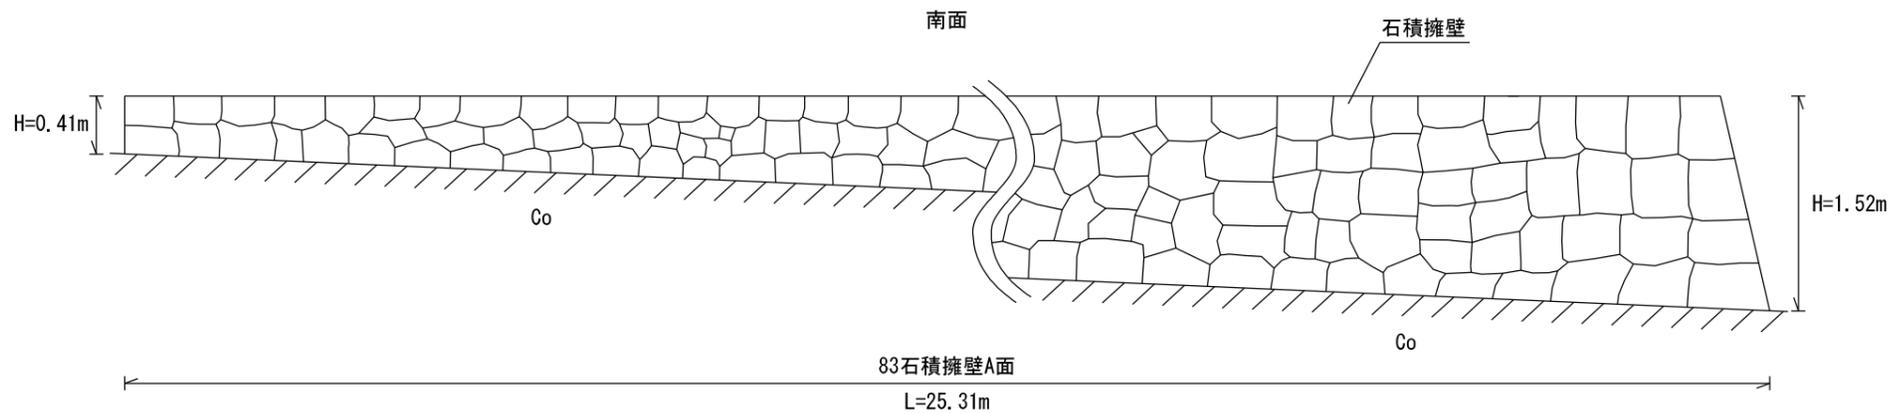


訂正	月	日	株式会社 竹中工務店	承認	作成 2021.7.30	名称 日本芸術文化振興会隼町地区建物等調査	設計NO	図面NO E-37		
	.	.		主担当			担当		製図	整理NO
	.	.		詳細図(83石積擁壁A面)			縮尺 1:50			

平面図

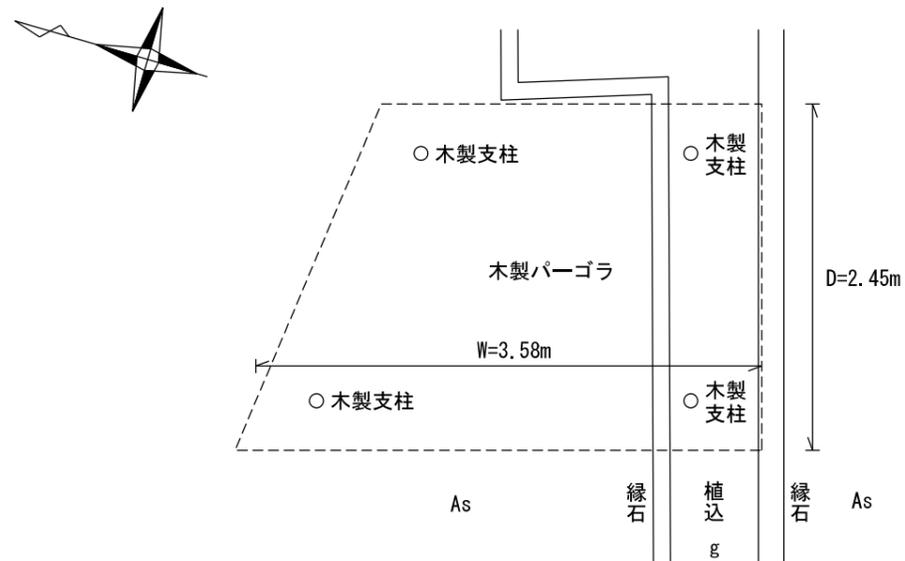


立面図

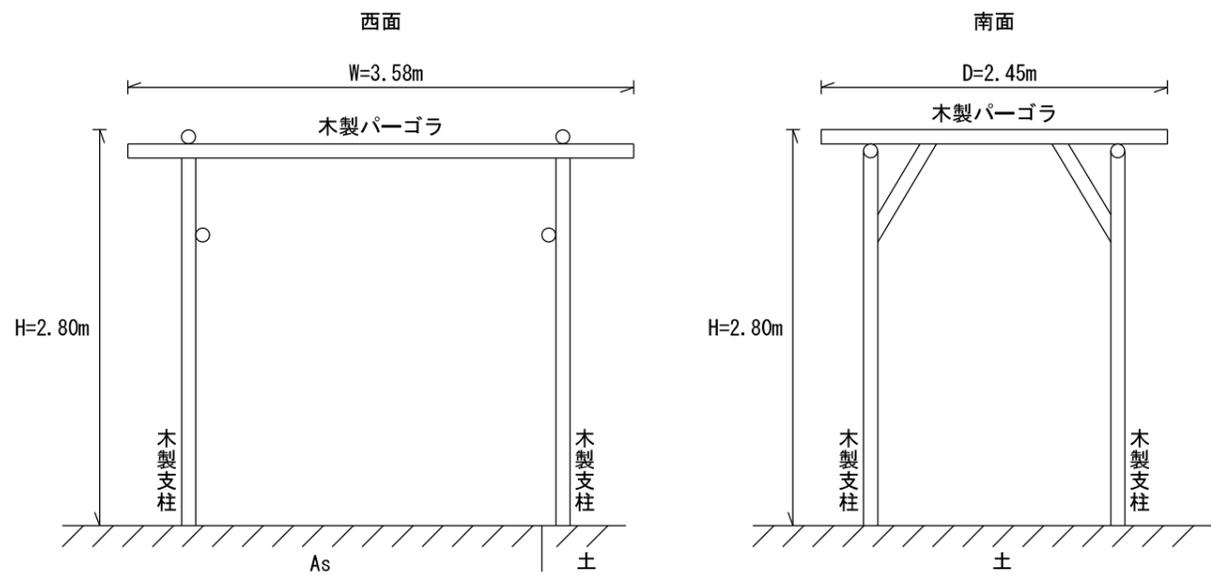


訂正	月	日	株式会社 竹中工務店	承認	作成	名称 日本芸術文化振興会隼町地区建物等調査	設計NO	図面NO I-38	
	.	.		主担当	2021.7.30		製図		整理NO
	.	.							
詳細図(104木製パーゴラ)							縮尺 1:50		



平面図

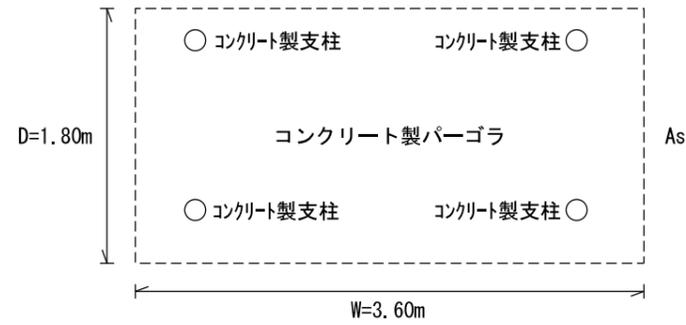


立面図

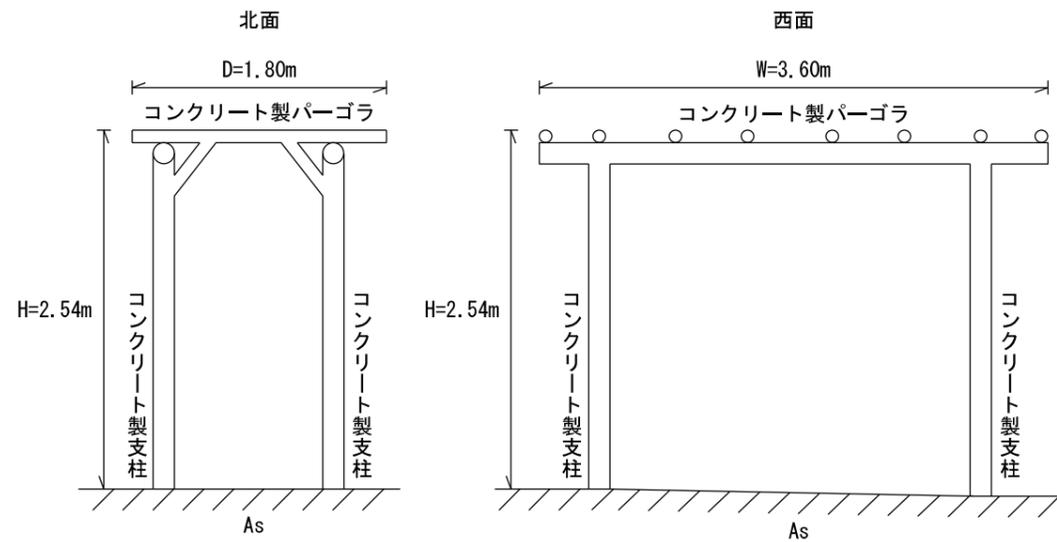


訂正	月	日	株式会社 竹中工務店	承認	作成 2021.7.30	名称 日本芸術文化振興会隼町地区建物等調査	設計NO	図面NO E-39		
	.	.		主担当			担当		製図	整理NO
	.	.		詳細図 (105コンクリート製パーゴラ)			縮尺 1:50			



平面図

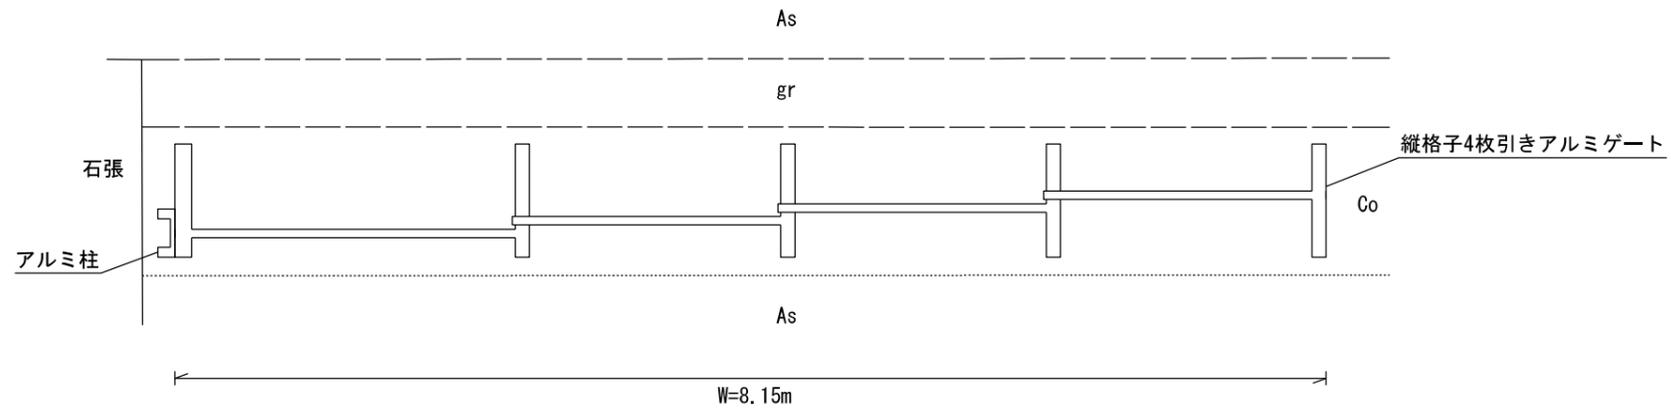


立面図

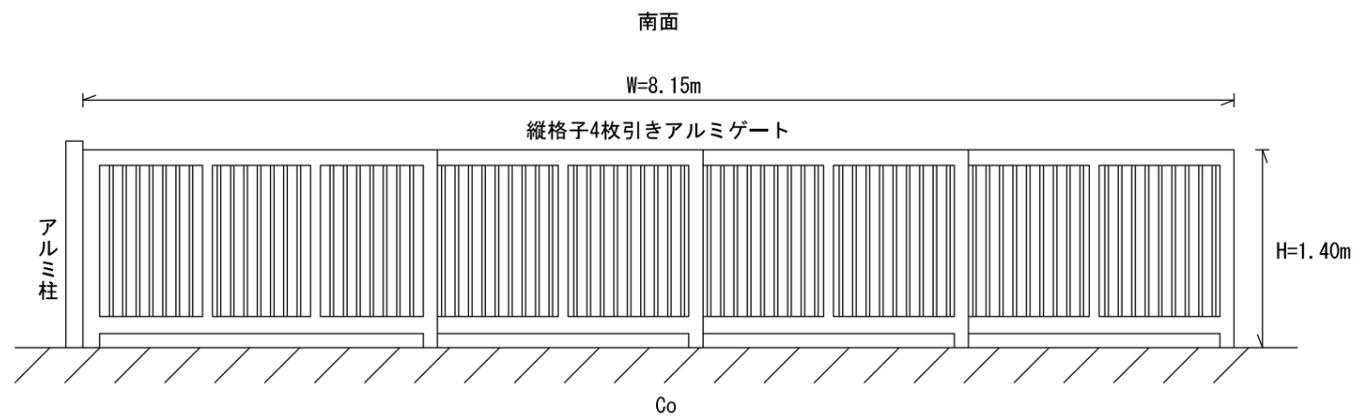


訂正	月	日	株式会社 竹中工務店	承認	作成 2021.7.30	名称 日本芸術文化振興会隼町地区建物等調査	設計NO	図面NO E-40		
	.	.		主担当			担当		製図	整理NO
	.	.		詳細図 (108縦格子4枚引きアルミゲート)			縮尺 1:50			


平面図

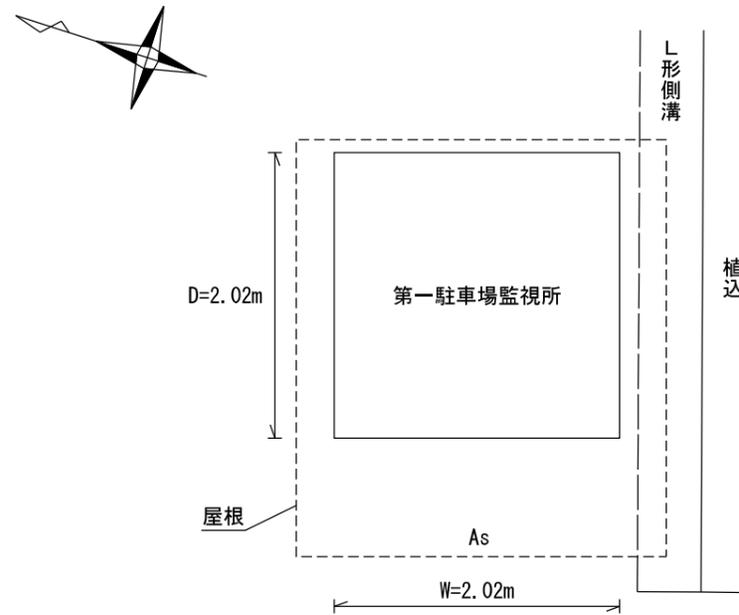

立面図

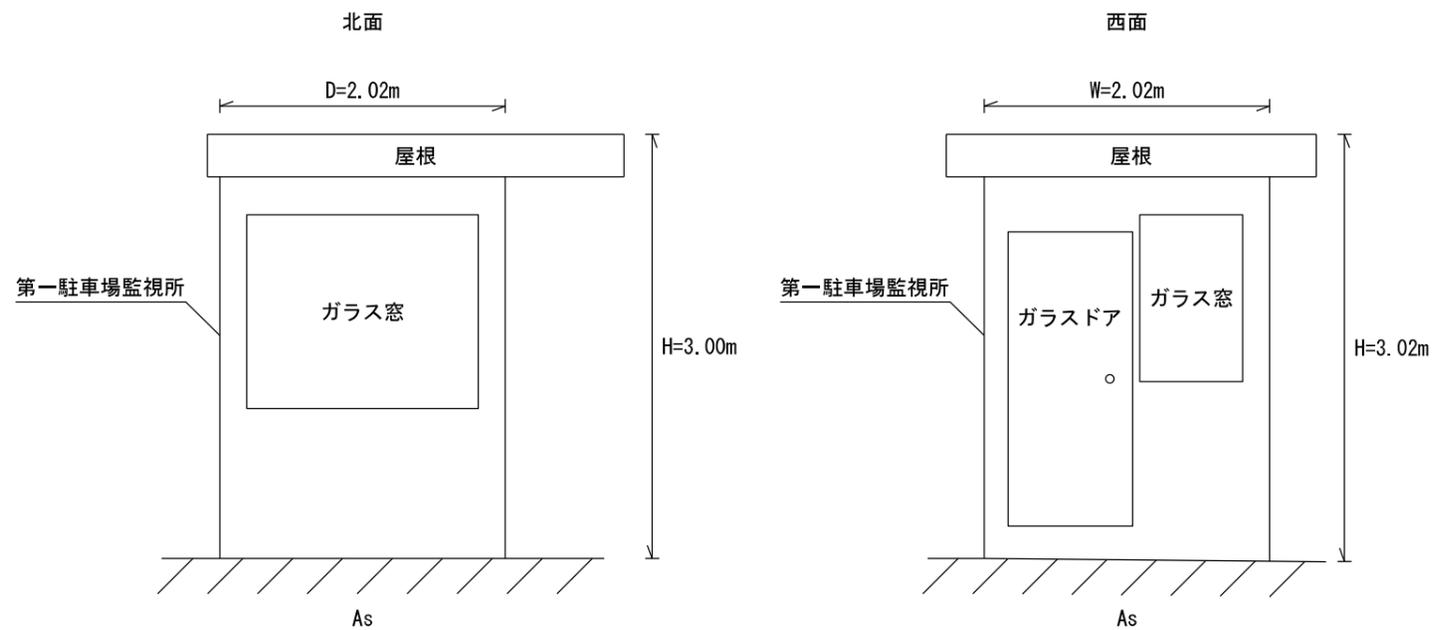


訂正	月	日	株式会社 竹中工務店	承認	作成 2021.7.30	名称 日本芸術文化振興会隼町地区建物等調査	設計NO	図面NO E-41		
	.	.		主担当			担当		製図	整理NO
	.	.		詳細図(120第一駐車場監視所)			縮尺 1:50			

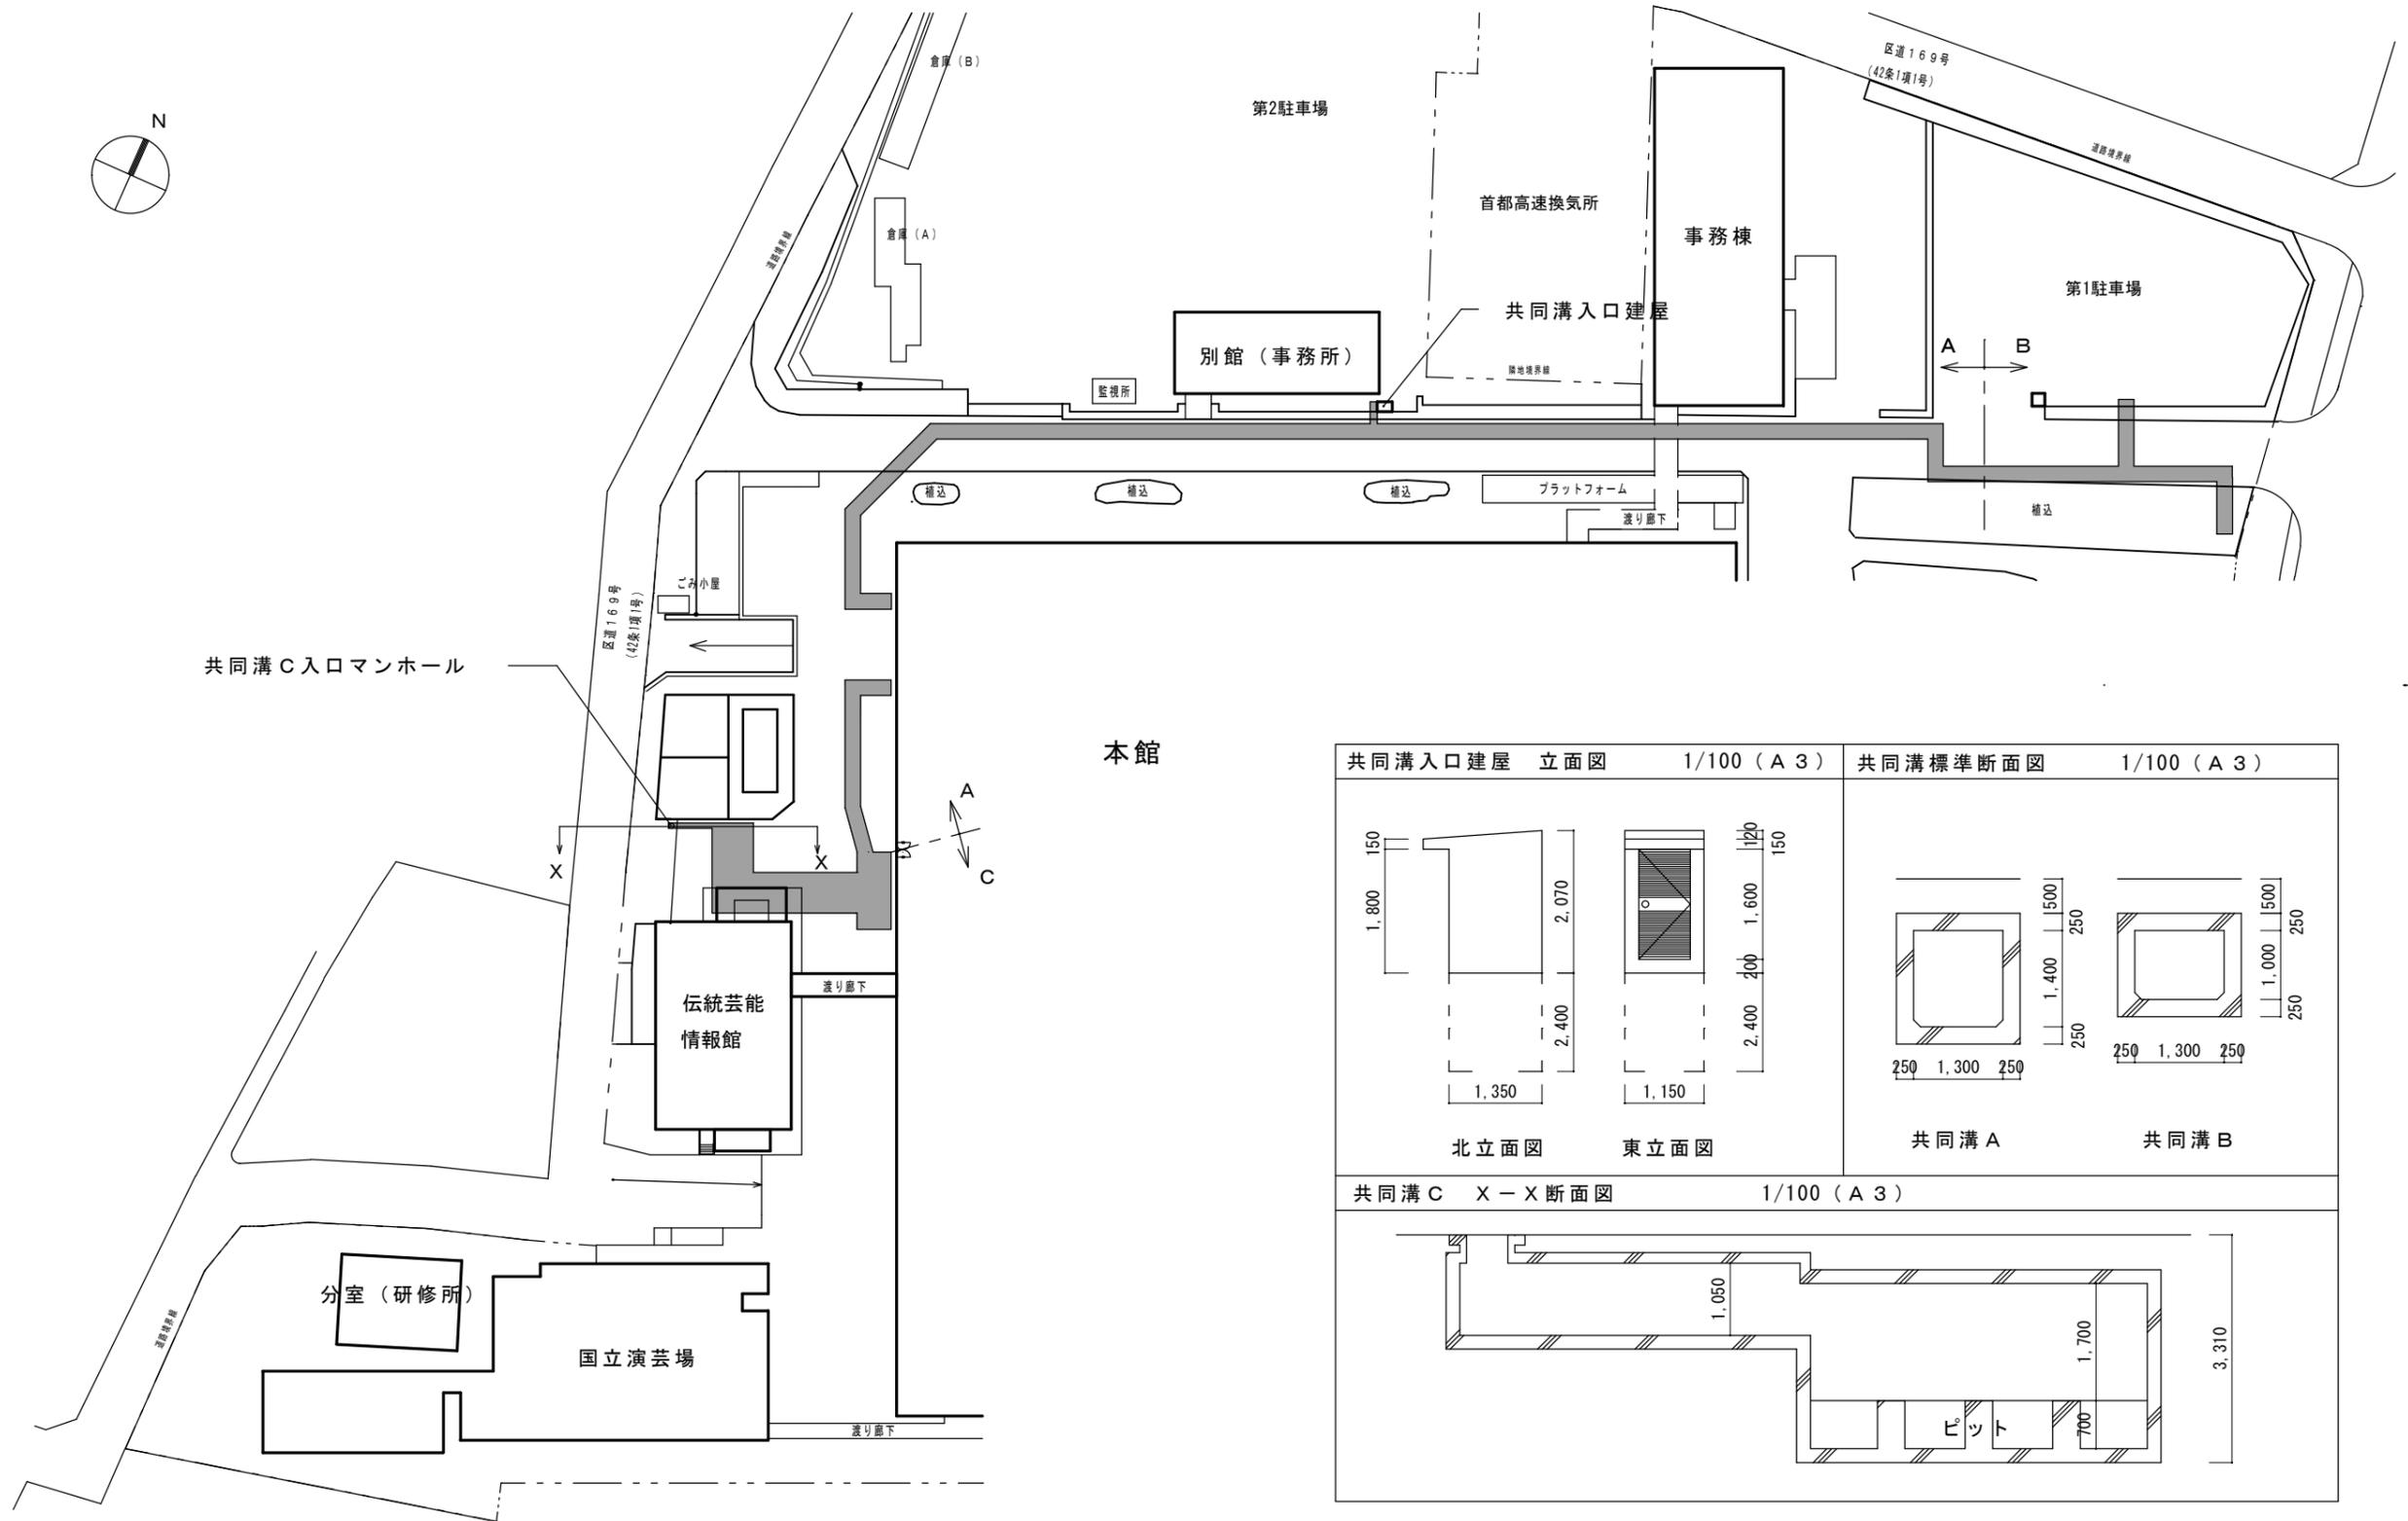

■ 共同溝を示す

共同溝配置図 1/800 (A 3)

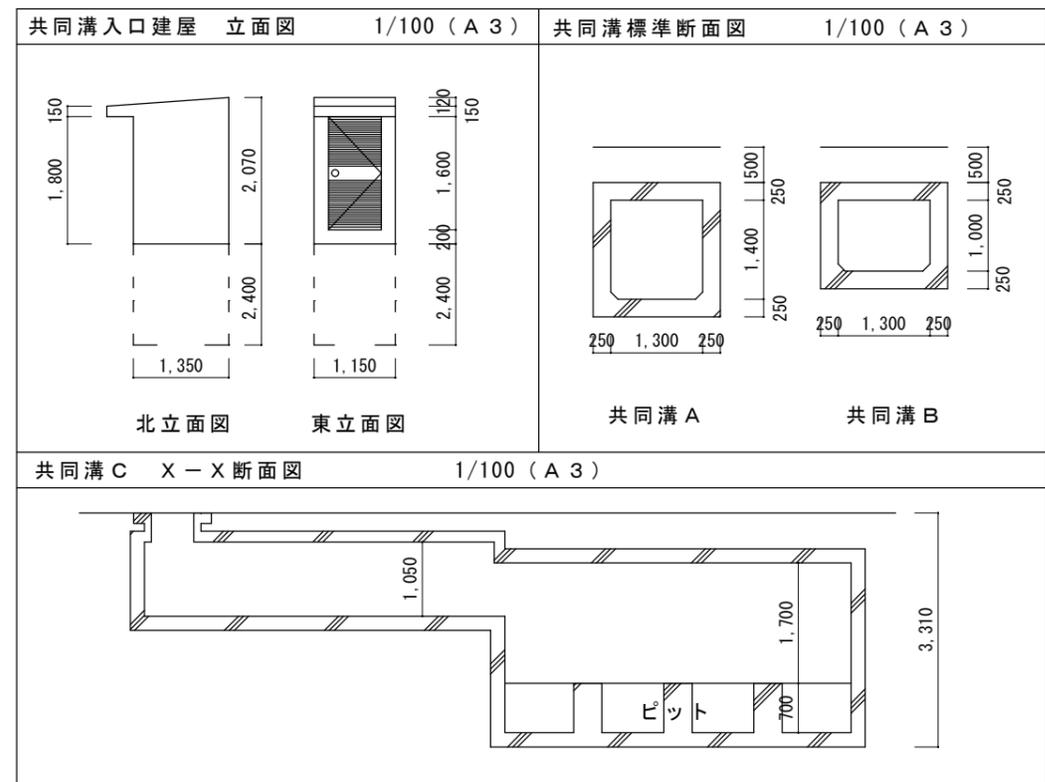

工 作 物 写 真 帳

千代田区隼町13番1、他

2021年8月

株式会社 竹中工務店



1 外灯C
H=3.61m
のぼり旗取付器具無し
スチール製



1 外灯C
H=3.61m
のぼり旗取付器具無し
スチール製



2 案内板
H=2.45m
W=1.70m
D=0.05m
支柱0.05m×0.05m
アルミ製
アクリル板



2 案内板
H=2.45m
W=1.70m
D=0.05m
支柱0.05m×0.05m
アルミ製
アクリル板



3 石積擁壁
H=0.50m~0.90m
L=28.66m
D=0.25m
※立面図有り



3 石積擁壁
H=0.50m~0.90m
L=28.66m
D=0.25m
※立面図有り



4 案内板
H=1.90m
W=2.00m
D=0.05m
支柱0.05m×0.05m
スチール製
アクリル板



4 案内板
H=1.90m
W=2.00m
D=0.05m
支柱0.05m×0.05m
スチール製
アクリル板



5 案内板
H=1.90m
W=0.75m
D=0.05m
支柱0.05m×0.05m
スチール製
アクリル板



5 案内板

H=1.90m

W=0.75m

D=0.05m

支柱0.05m×0.05m

スチール製

アクリル板



6 横格子片開きアルミ門扉

H=1.43m

W=1.00m



7 石積擁壁A面

H=0.90m~2.27m

L=2.54m

D=0.76m~1.12m

7 石積擁壁B面

H=2.30m~0.88m

L=23.09m

D=1.19m~0.74m

※立面図有り



7 石積擁壁B面
H=2.30m~0.88m
L=23.09m
D=1.19m~0.74m
※立面図有り



7 石積擁壁B面
H=2.30m~0.88m
L=23.09m
D=1.19m~0.74m
※立面図有り



7 石積擁壁B面
H=2.30m~0.88m
L=23.09m
D=1.19m~0.74m
※立面図有り
8 手摺
H=0.88m
L=24.82m
手摺・支柱直径0.035m
アルミ製



7 石積擁壁B面

H=2.30m~0.88m

L=23.09m

D=1.19m~0.74m

※立面図有り

8 手摺

H=0.88m

L=24.82m

手摺・支柱直径0.035m

アルミ製



7 石積擁壁B面

H=2.30m~0.88m

L=23.09m

D=1.19m~0.74m

※立面図有り

8 手摺

H=0.88m

L=24.82m

手摺・支柱直径0.035m

アルミ製



7 石積擁壁B面

H=2.30m~0.88m

L=23.09m

D=1.19m~0.74m

※立面図有り

8 手摺

H=0.88m

L=24.82m

手摺・支柱直径0.035m

アルミ製



7 石積擁壁C面

H=0.88m~0.80m

L=3.00m

D=0.73m~0.68m

8 手摺

H=0.88m

L=24.82m

手摺・支柱直径0.035m

アルミ製



7 石積擁壁D面

H=0.80m~0.15m

L=7.63m

D=0.73m~0.52m

8 手摺

H=0.88m

L=24.82m

手摺・支柱直径0.035m

アルミ製



7 石積擁壁D面

H=0.80m~0.15m

L=7.63m

D=0.73m~0.52m

8 手摺

H=0.88m

L=24.82m

手摺・支柱直径0.035m

アルミ製



7 石積擁壁D面

H=0.80m~0.15m

L=7.63m

D=0.73m~0.52m

8 手摺

H=0.88m

L=24.82m

手摺・支柱直径0.035m

アルミ製



7 石積擁壁天端



9 石積擁壁

H=0.10m~1.54m

L=36.33m

D=0.25m

10 手摺

H=0.87m

L=36.28m


手摺・支柱直径0.035m

アルミ製



9 石積擁壁
 H=0.10m~1.54m
 L=36.33m
 D=0.25m

10 手摺
 H=0.87m
 L=36.28m
 手摺・支柱直径0.035m
 アルミ製

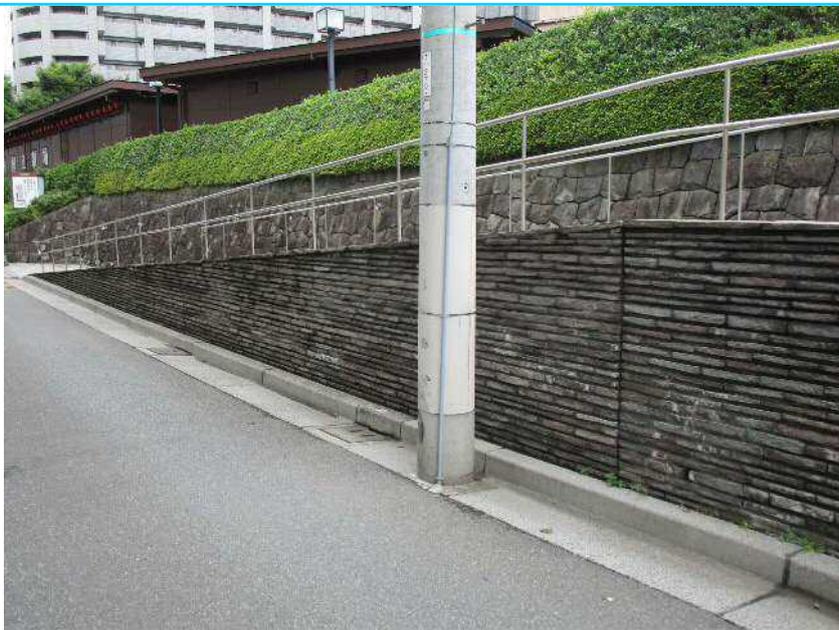

9 石積擁壁
 H=0.10m~1.54m
 L=36.33m
 D=0.25m

10 手摺
 H=0.87m
 L=36.28m
 手摺・支柱直径0.035m
 アルミ製



9 石積擁壁
 H=0.10m~1.54m
 L=36.33m
 D=0.25m

10 手摺
 H=0.87m
 L=36.28m
 手摺・支柱直径0.035m
 アルミ製




9 石積擁壁
 H=0.10m~1.54m
 L=36.33m
 D=0.25m

10 手摺
 H=0.87m
 L=36.28m
 手摺・支柱直径0.035m
 アルミ製



9 石積擁壁
 H=0.10m~1.54m
 L=36.33m
 D=0.25m

10 手摺
 H=0.87m
 L=36.28m
 手摺・支柱直径0.035m
 アルミ製

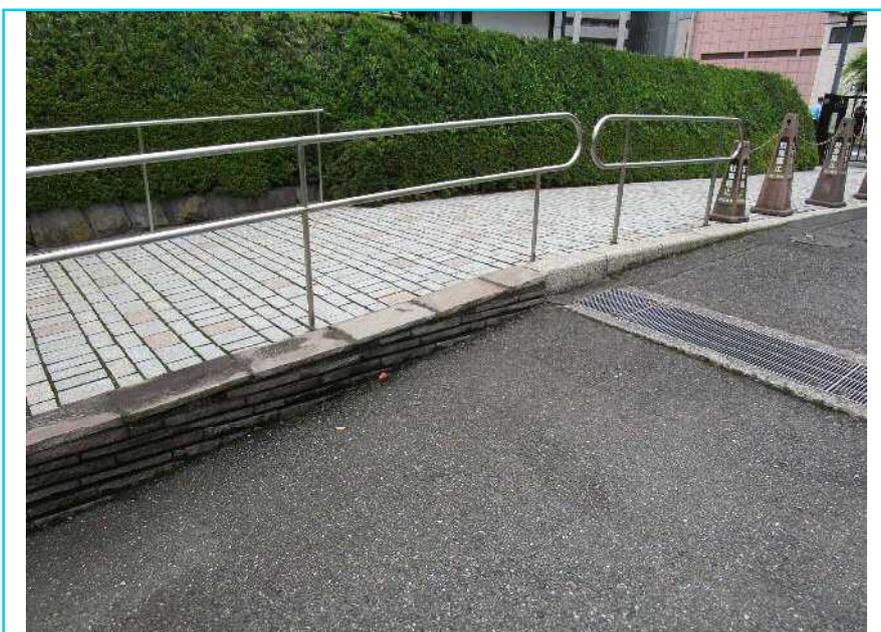

9 石積擁壁
 H=0.10m~1.54m
 L=36.33m
 D=0.25m

10 手摺
 H=0.87m
 L=36.28m
 手摺・支柱直径0.035m
 アルミ製



11 外灯G
H=4.31m
スチール製



12 プラスチック製竹垣
H=1.90m
L=5.64m
D=0.06m



12 プラスチック製竹垣
H=1.90m
L=5.64m
D=0.06m



13 横格子片開きアルミ門扉

H=1.50m

W=1.20m



14 手摺

H=0.87m

L=2.00m

手摺・支柱直径0.035m

アルミ製

※立面図有り



15 案内板

H=1.90m

W=0.20m

D=0.08m

アルミ製



15 案内板

H=1.90m

W=0.20m

D=0.08m

アルミ製



16 看板

H=1.10m

W=0.60m

D=0.05m

スチール製



16 看板

H=1.10m

W=0.60m

D=0.05m

スチール製



17 看板

H=2.70m

W=0.77m

D=0.77m

アルミ製

※立面図有り

18 コンクリート土留

H=0.00m~0.87m

L=3.90m

D=0.20m



17 看板

H=2.70m

W=0.77m

D=0.77m

アルミ製

※立面図有り

18 コンクリート土留

H=0.00m~0.87m

L=3.90m

D=0.20m



19 コンクリート土留

H=0.02m~0.85m

L=30.18m

D=0.18m~0.34m



19 コンクリート土留

H=0.02m~0.85m

L=30.18m

D=0.18m~0.34m



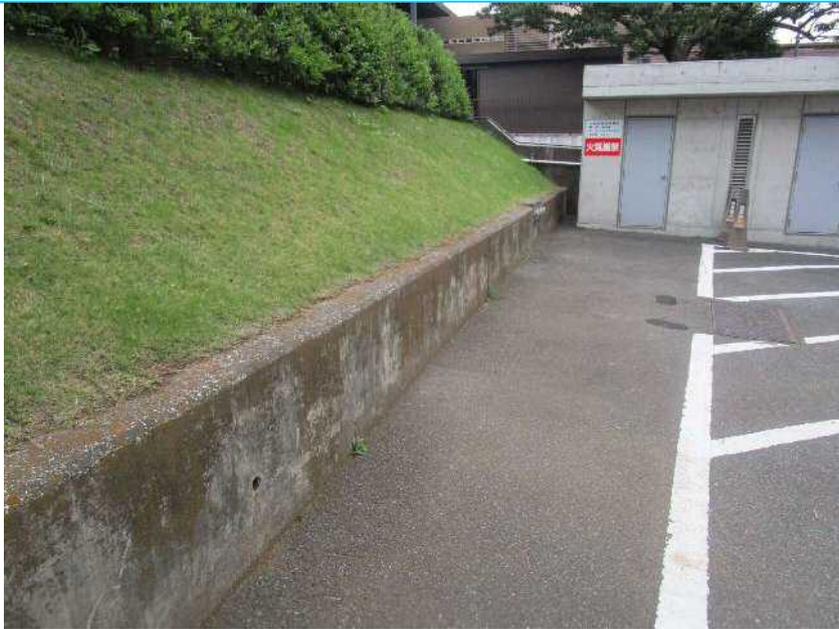

19 コンクリート土留

H=0.02m~0.85m

L=30.18m

D=0.18m~0.34m




19 コンクリート土留

H=0.02m~0.85m

L=30.18m

D=0.18m~0.34m

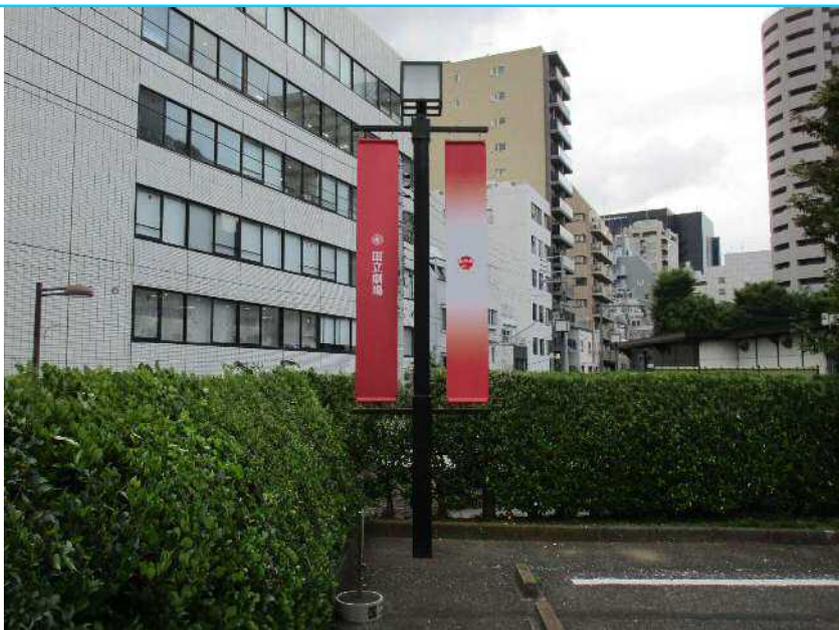

20 外灯D

H=4.72m

中型

のぼり旗取付器具付き
(のぼり旗付き)

スチール製



20 外灯D
 H=4.72m
 中型
 のぼり旗取付器具付き
 (のぼり旗付き)
 スチール製



21 コンクリート擁壁
 H=1.65m~4.56m
 L=13.69m
 D=0.20m~0.48m



21 コンクリート擁壁
 H=1.65m~4.56m
 L=13.69m
 D=0.20m~0.48m



22 コンクリート擁壁

H=4.56m~0.60m

L=18.30m

D=0.30m



22 コンクリート擁壁

H=4.56m~0.60m

L=18.30m

D=0.30m



23 縦格子アルミフェンス

H=1.25m

L=22.61m



23 縦格子アルミフェンス

H=1.25m

L=22.61m



24 コンクリート土留

H=0.60m~0.62m

L=34.77m

D=0.15m~0.20m



24 コンクリート土留

H=0.60m~0.62m

L=34.77m

D=0.15m~0.20m



24 コンクリート土留

H=0.60m~0.62m

L=34.77m

D=0.15m~0.20m



24 コンクリート土留

H=0.60m~0.62m

L=34.77m

D=0.15m~0.20m



24 コンクリート土留

H=0.60m~0.62m

L=34.77m

D=0.15m~0.20m



25 ボラードa

H=0.70m

D=0.11m

5本

アルミ製



26 コンクリート土留

H=0.60m~H=1.14m

L=25.45m

D=0.15m~0.19m



26 コンクリート土留

H=0.60m~H=1.14m

L=25.45m

D=0.15m~0.19m



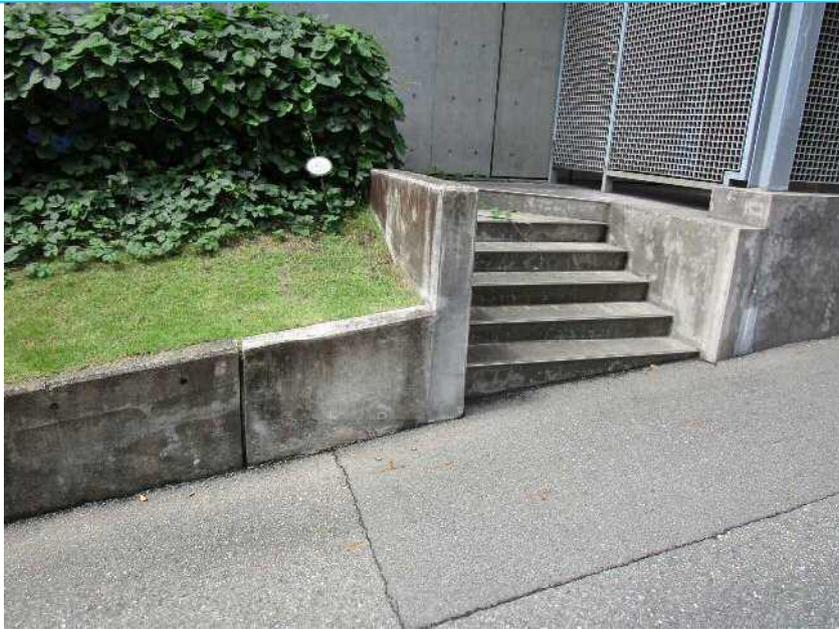

26 コンクリート土留

H=0.60m~H=1.14m

L=25.45m

D=0.15m~0.19m



27 ボラードbタイプ

H=0.70m

D=0.05m

3本

アルミ製



28 ガードパイプ

H=0.72m

L=15.21m

スチール製

※立面図有り



28 ガードパイプ

H=0.72m

L=15.21m

スチール製

※立面図有り



29 コンクリート土留

H=0.10m~0.66m

L=21.07m

D=0.14m



29 コンクリート土留

H=0.10m~0.66m

L=21.07m

D=0.14m



30 案内板

H=1.80m

W=1.05m

D=0.08m

アルミ製



30 案内板

H=1.80m

W=1.05m

D=0.08m

アルミ製



31 掲示板

H=0.98m

W=1.12m


D=0.08m

アルミ製

アクリル戸



31 掲示板
 H=0.98m
 W=1.12m
 D=0.08m
 アルミ製
 アクリル戸

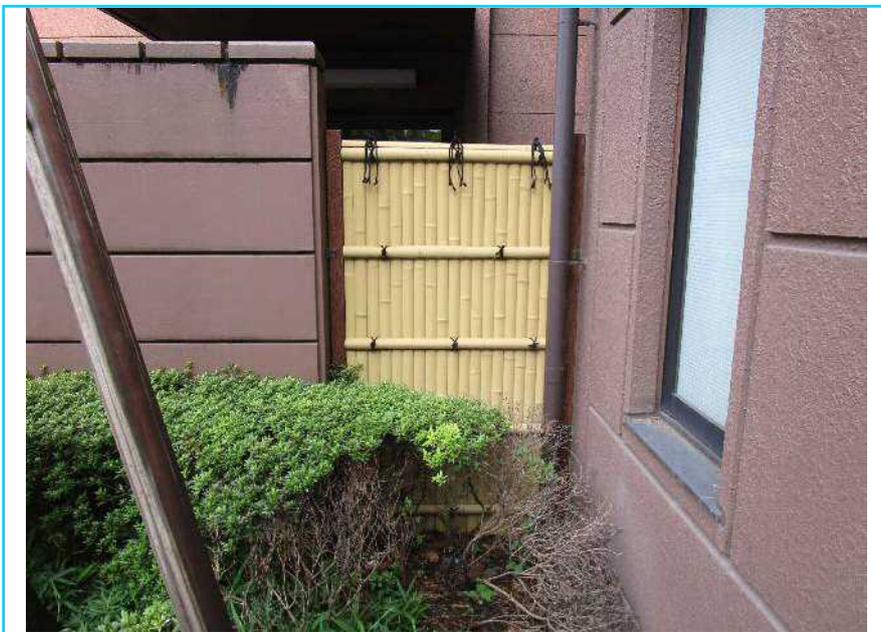

32 プラスチック製竹垣
 H=1.80m
 W=1.07m
 D=0.06m



33 コンクリート土留
 H=0.38m~0.55m
 北面 L=1.23m
 西面 L=19.35m
 D=0.19m
 東西南北4面 L=40.90m
 ※西面立面図有り



33 コンクリート土留
 H=0.38m~0.55m
 西面 L=19.35m
 D=0.19m
 東西南北4面 L=40.90m
 ※西面立面図有り



33 コンクリート土留
 H=0.38m~0.55m
 西面 L=19.35m
 D=0.19m
 東西南北4面 L=40.90m
 ※西面立面図有り



33 コンクリート土留
 H=0.38m~0.55m
 西面 L=19.35m
 南面 L=1.20m
 D=0.19m
 東西南北4面 L=40.90m
 ※西面立面図有り



33 コンクリート土留
 H=0.38m~0.55m
 南面 L=1.20m
 東面 L=19.12m
 D=0.19m
 東西南北4面 L=40.90m



33 コンクリート土留
 H=0.38m~0.55m
 東面 L=19.12m
 D=0.19m
 東西南北4面 L=40.90m



34 案内板
 H=1.50m
 W=0.20m
 D=0.08m
 アルミ製



34 案内板

H=1.50m

W=0.20m

D=0.08m

アルミ製



35 看板

H=1.50m

W=2.70m

D=0.28m

コンクリート製

※立面図有り



35 看板

H=1.50m

W=2.70m

D=0.28m

コンクリート製

※立面図有り



36 掲示板
 H=2.15m
 W=2.60m
 D=0.30m
 支柱0.20m×0.20m
 アルミ製
 アクリル戸
 ※立面図有り



36 掲示板
 H=2.15m
 W=2.60m
 D=0.30m
 支柱0.20m×0.20m
 アルミ製
 アクリル戸
 ※立面図有り



37 掲示板
 H=1.85m
 W=1.30m
 D=0.15m
 支柱0.07m×0.07m
 アルミ製
 アクリル戸
 ※立面図有り



37 掲示板

H=1.85m

W=1.30m

D=0.15m

支柱0.07m×0.07m

アルミ製

アクリル戸

※立面図有り



38 案内板

H=1.50m

W=0.90m

D=0.08m (D=0.69m)

アルミ製




38 案内板

H=1.50m

W=0.90m

D=0.08m (D=0.69m)

アルミ製

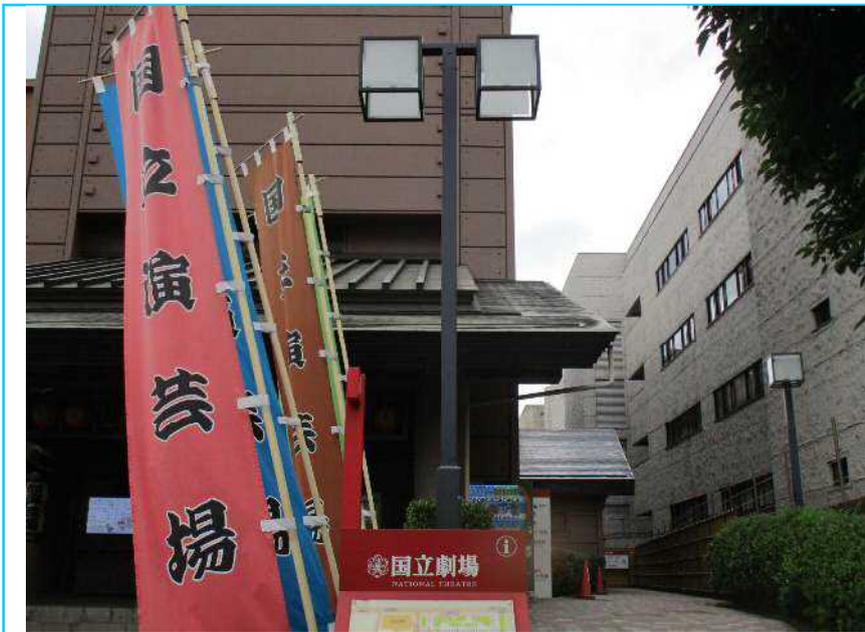

39 外灯E
 H=4.24m
 中型
 照明2基
 のぼり旗取付器具無し
 スチール製



39 外灯E
 H=4.24m
 中型
 照明2基
 のぼり旗取付器具無し
 スチール製



40 コンクリート土留
 H=0.34m~1.15m
 北面 L=7.08m
 D=0.18m
 東西南北4面 L=15.60m



40 コンクリート土留
 H=0.34m~1.15m
 南面 L=7.08m
 東面 L=0.72m
 D=0.18m
 東西南北4面 L=15.60m



41 案内板
 H=2.00m
 W=0.55m
 D=0.10m
 アルミ製



41 案内板
 H=2.00m
 W=0.55m
 D=0.10m
 アルミ製



42 プラスチック製竹垣

H=1.90m

L=29.71m

D=0.06m



42 プラスチック製竹垣

H=1.90m

L=29.71m

D=0.06m



43 案内板

H=1.60m

W=1.23m

D=0.08m

支柱0.08m×0.06m

アルミ製

アクリル板



43 案内板

H=1.60m

W=1.23m

D=0.08m

支柱0.08m×0.06m

アルミ製

アクリル板



44 コンクリート土留

H=1.21m

L=8.90m

D=0.20m



45 案内板

H=1.70m

W=2.34m

D=0.13m

支柱0.13m×0.13m

アルミ製



45 案内板

H=1.70m

W=2.34m

D=0.13m

支柱0.13m×0.13m

アルミ製



45 案内板

H=1.70m

W=2.34m

D=0.13m

支柱0.13m×0.13m

アルミ製



46 案内板

H=1.50m

W=1.70m

D=0.13m

支柱0.13m×0.13m

アルミ製



46 案内板

H=1.50m

W=1.70m

D=0.13m

支柱0.13m×0.13m

アルミ製



47 案内板

H=1.60m

W=1.46m

D=0.13m

支柱0.13m×0.13m

アルミ製



47 案内板

H=1.60m

W=1.46m

D=0.13m

支柱0.13m×0.13m

アルミ製



48 掲示板
 H=1.90m
 W=1.80m
 D=0.15m
 支柱0.08m×0.08m
 アルミ製
 アクリル戸
 スチール製支柱
 ※立面図有り



48 掲示板
 H=1.90m
 W=1.80m
 D=0.15m
 支柱0.08m×0.08m
 アルミ製
 アクリル戸
 スチール製支柱
 ※立面図有り



49 ボラードa
 H=0.64m
 D=0.11m
 アルミ製



50 ガーデンライトd

H=0.80m

W=0.16m

D=0.33m

アルミ製



50 ガーデンライトd

H=0.80m

W=0.16m

D=0.33m

アルミ製



51 案内板

H=2.52m

W=1.02m

D=0.08m

アルミ製



51 案内板

H=2.52m

W=1.02m

D=0.08m

アルミ製



52 掲示板

H=3.07m

W=10.32m

D=0.42m

コンクリート製

ガラス戸

※立面図有り



52 掲示板

H=3.07m

W=10.32m

D=0.42m

コンクリート製

ガラス戸

※立面図有り



52 掲示板

H=3.07m

W=10.32m

D=0.42m

コンクリート製

ガラス戸

※立面図有り



53 看板

H=1.80m

W=2.20m

D=0.58m

アルミ製

※立面図有り



53 看板

H=1.80m

W=2.20m

D=0.58m

アルミ製

※立面図有り



54 ガーデンライトc

H=0.98m

W=0.20m

D=0.20m

アルミ製照明

スチール製支柱



54 ガーデンライトc

H=0.98m

W=0.20m

D=0.20m

アルミ製照明

スチール製支柱



55 掲揚ポール

H=7.79~8.98m

D=0.12m

3本

アルミ製



56 看板A

H=1.65m

W=0.72m

D=0.15m

木製



56 看板A

H=1.65m

W=0.72m

D=0.15m

木製



57 看板B

H=1.35m

W=0.20m

スチール製



57 看板B

H=1.35m

W=0.20m

スチール製



58 石



58 石



59 外灯A
H=7.45m
大型
照明2基
のぼり旗取付器具付き (のぼり旗付き)
スチール製



59 外灯A
H=7.45m
大型
照明2基
のぼり旗取付器具付き (のぼり旗付き)
スチール製



60 案内板
H=1.50m
W=1.70m
D=0.13m
支柱0.13m×0.13m
アルミ製



60 案内板
H=1.50m
W=1.70m
D=0.13m
支柱0.13m×0.13m
アルミ製



61 掲示板
H=3.04m
W=10.32m
D=0.42m
コンクリート製
ガラス戸
※立面図有り



61 掲示板
H=3.04m
W=10.32m
D=0.42m
コンクリート製
ガラス戸
※立面図有り



61 掲示板
 H=3.04m
 W=10.32m
 D=0.42m
 コンクリート製
 ガラス戸
 ※立面図有り



62 案内板
 H=2.50m
 W=1.02m
 D=0.08m
 アルミ製



62 案内板
 H=2.50m
 W=1.02m
 D=0.08m
 アルミ製



63 ガーデンライトe

H=0.56m

D=0.12m

アルミ製



63 ガーデンライトe

H=0.56m

D=0.12m

アルミ製



64 看板付交通標識

H=2.45m



64 看板付交通標識

H=2.45m



65 掲示板

H=1.83m

W=1.30m

D=0.15m

支柱0.08m×0.08m

アルミ製

アクリル戸

スチール製支柱

※立面図有り



65 掲示板

H=1.83m

W=1.30m

D=0.15m


支柱0.08m×0.08m

アルミ製

アクリル戸

スチール製支柱

※立面図有り

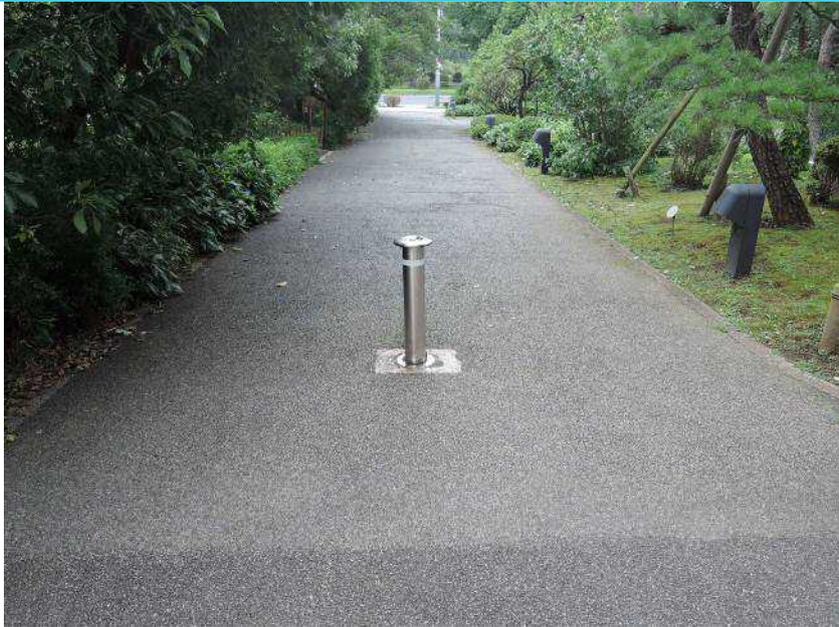

66 ボラードa
H=0.70m
D=0.11m
アルミ製



67 案内板
H=1.40m
W=0.94m
D=0.13m
支柱0.13m×0.13m
アルミ製



67 案内板
H=1.40m
W=0.94m
D=0.13m
支柱0.13m×0.13m
アルミ製



68 木製土留

H=0.45m



68 木製土留

H=0.45m



68 木製土留

H=0.45m



68 木製土留

H=0.45m



69 木製土留

H=0.45m



69 木製土留

H=0.45m



69 木製土留

H=0.45m



69 木製土留

H=0.45m



70 案内板

H=2.30m

W=1.70m

D=0.13m

支柱0.13m×0.13m

アルミ製



70 案内板
H=2.30m
W=1.70m
D=0.13m
支柱0.13m×0.13m
アルミ製



71 案内板
H=1.21m
W=0.22m
D=0.06m
アルミ製



71 案内板
H=1.21m
W=0.22m
D=0.06m
アルミ製



72 案内板
H=1.47m
W=1.23m
D=0.08m
支柱0.08m×0.06m
アルミ製
アクリル板



72 案内板
H=1.47m
W=1.23m
D=0.08m
支柱0.08m×0.06m
アルミ製
アクリル板



73 外灯F
H=3.53m
カーブミラー付
スチール製



74 看板

H=1.89m

W=0.36m×2面

D=0.06m

アルミ製



74 看板

H=1.89m

W=0.36m×2面

D=0.06m

アルミ製



75 縦格子4枚引きアルミゲート

H=1.40m

W=8.15m

※立面図有り



75 縦格子4枚引きアルミゲート

H=1.40m

W=8.15m

※立面図有り



75 縦格子4枚引きアルミゲート

H=1.40m

W=8.15m

※立面図有り



75 縦格子4枚引きアルミゲート

H=1.40m

W=8.15m

※立面図有り



76 縦格子アルミフェンス

H=1.50m

L=7.96m



76 縦格子アルミフェンス

H=1.50m

L=7.96m




77 コンクリートフェンス基礎

H=0.17m~0.57m

L=8.19m

D=0.20m

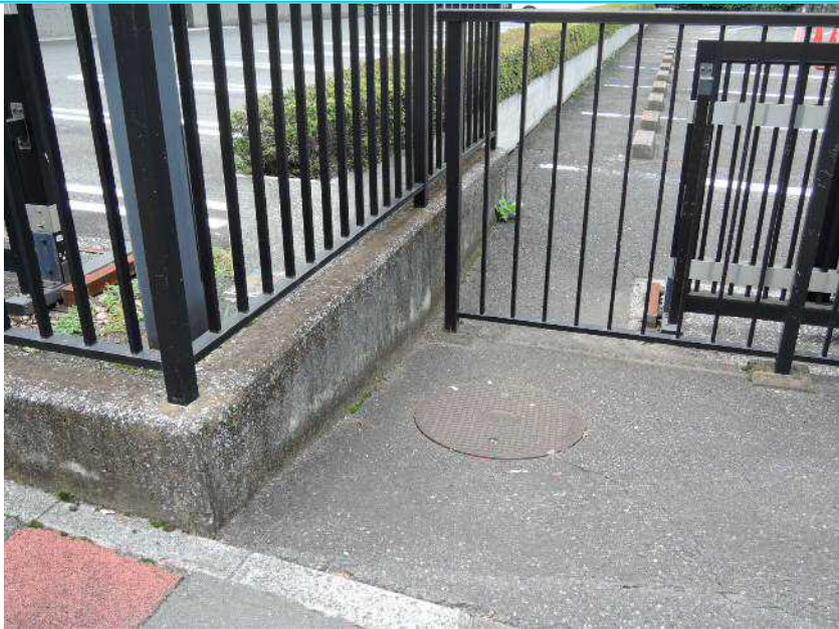

77 コンクリートフェンス基礎

H=0.17m~0.57m

L=8.19m

D=0.20m



78 縦格子アルミフェンス

H=1.50m

L=4.27m

アルミ製

※立面図有り



79 縦格子4枚引きアルミゲート

H=1.40m

W=8.15m

※立面図有り



79 縦格子4枚引きアルミゲート

H=1.40m

W=8.15m

※立面図有り



79 縦格子4枚引きアルミゲート

H=1.40m

W=8.15m

※立面図有り



79 縦格子4枚引きアルミゲート

H=1.40m

W=8.15m

※立面図有り



80 メッシュスチールフェンス

H=1.50m

L=1.40m



81 案内板

H=2.76m

W=1.70m

D=0.10m

支柱0.10m×0.10m

スチール製

アクリル板



81 案内板

H=2.76m

W=1.70m

D=0.10m

支柱0.10m×0.10m

スチール製

アクリル板



82 看板
 H=1.75m
 W=0.20m
 D=0.08m
 アルミ製



82 看板
 H=1.75m
 W=0.20m
 D=0.08m
 アルミ製



83 石積擁壁A面
 H=0.41m~1.52m
 L=25.31m
 D=0.53m~0.91m
 ※立面図有り



83 石積擁壁A面

H=0.41m~1.52m

L=25.31m

D=0.53m~0.91m

※立面図有り



83 石積擁壁A面

H=0.41m~1.52m

L=25.31m

D=0.53m~0.91m

※立面図有り



83 石積擁壁A面

H=0.41m~1.52m

L=25.31m

D=0.53m~0.91m

※立面図有り



83 石積擁壁A面

H=0.41m~1.52m

L=25.31m

D=0.53m~0.91m

※立面図有り



83 石積擁壁A面

H=0.41m~1.52m

L=25.31m

D=0.53m~0.91m

※立面図有り



83 石積擁壁A面

H=0.41m~1.52m

L=25.31m

D=0.53m~0.91m

※立面図有り



83 石積擁壁B面

H=1.52m~1.42m

L=16.60m

D=0.85m~0.90m



83 石積擁壁B面

H=1.52m~1.42m

L=16.60m

D=0.85m~0.90m



83 石積擁壁B面

H=1.52m~1.42m

L=16.60m

D=0.85m~0.90m



83 石積擁壁B面

H=1.52m~1.42m

L=16.60m

D=0.85m~0.90m



83 石積擁壁B面

H=1.52m~1.42m

L=16.60m

D=0.85m~0.90m



83 石積擁壁C面

H=1.42m~0.90m

L=6.10m

D=0.87m~0.68m



83 石積擁壁C面

H=1.42m~0.90m

L=6.10m

D=0.87m~0.68m



83 石積擁壁D面

H=0.90m~0.02m

L=14.37m

D=0.70m~0.40m



83 石積擁壁D面

H=0.90m~0.02m

L=14.37m

D=0.70m~0.40m



83 石積擁壁D面

H=0.90m~0.02m

L=14.37m

D=0.70m~0.40m



83 石積擁壁D面

H=0.90m~0.02m

L=14.37m

D=0.70m~0.40m



83 石積擁壁D面


H=0.90m~0.02m

L=14.37m

D=0.70m~0.40m



83 石積擁壁天端

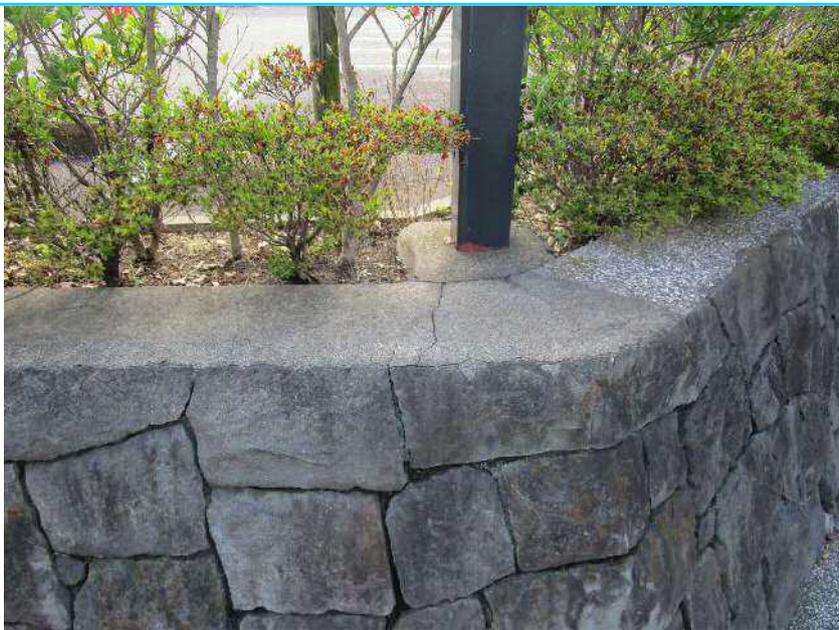

83 石積擁壁天端



84 ガーデンライトa

H=0.64m

W=0.10m

D=0.10m

アルミ製



84 ガーデンライトa

H=0.64m

W=0.10m

D=0.10m

アルミ製



85 縦格子アルミフェンス

H=1.50m~1.55m

L=61.34m



85 縦格子アルミフェンス

H=1.50m~1.55m

L=61.34m



85 縦格子アルミフェンス
 H=1.50m~1.55m
 L=61.34m



85 縦格子アルミフェンス
 H=1.50m~1.55m
 L=61.34m



86 縦格子片開きアルミ門扉
 H=1.50m
 W=0.92m



87 縦格子アルミフェンス

H=1.50m


L=13.84m



87 縦格子アルミフェンス

H=1.50m

L=13.84m

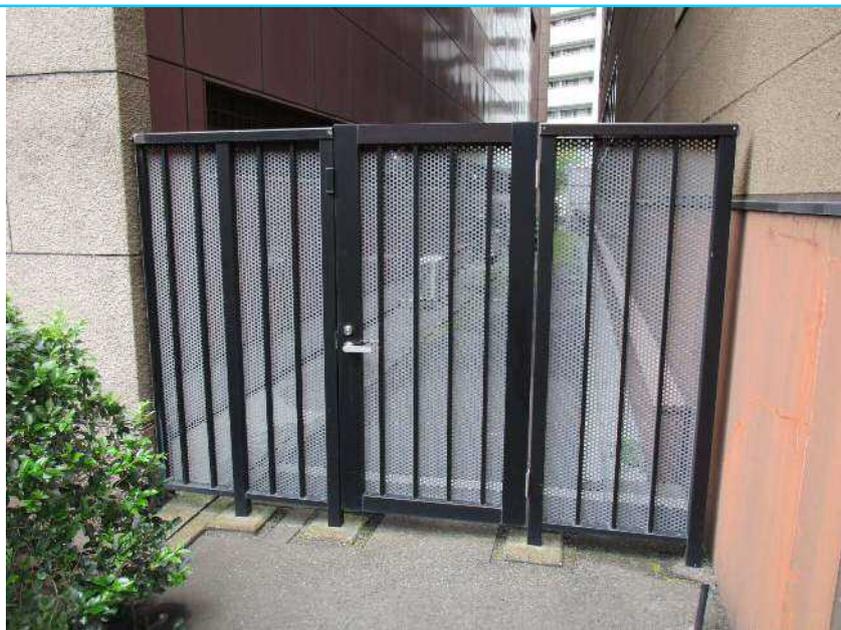

88 縦格子アルミフェンス

H=1.80m

L=0.92m

89 縦格子片開きアルミ門扉

H=1.80m

W=0.84m

90 縦格子アルミフェンス

H=1.80m

L=0.73m



91 中継車端子盤

H=1.90m

W=1.10m

D=0.55m



91 中継車端子盤

H=1.90m

W=1.10m

D=0.55m



92 ポラードc

H=0.83m

D=0.10m

46本

アルミ製



92 ボラードc

H=0.83m

D=0.10m

46本

アルミ製



93 外灯B1

H=3.52m

のぼり旗取付器具付き
(のぼり旗付き)

スチール製



93 外灯B1

H=3.52m

のぼり旗取付器具付き
(のぼり旗付き)

スチール製



94 縦格子アルミフェンス

H=2.00m

L=7.42m



95 コンクリート土留

H=0.18m~0.07m

L=32.91m

D=0.18m



95 コンクリート土留

H=0.18m~0.07m

L=32.91m

D=0.18m



95 コンクリート土留

H=0.18m~0.07m

L=32.91m

D=0.18m



96 石積擁壁

H=0.11m~0.45m

L=21.45m

D=0.25m~0.30m



96 石積擁壁

H=0.11m~0.45m

L=21.45m

D=0.25m~0.30m



97 石積擁壁

H=0.45m~0.50m

L=4.88m

D=0.25m



98 メッシュスチールフェンス

H=2.00m

L=1.35m



99 メッシュスチールフェンス

H=2.00m

L=2.00m



100 メッシュスチールフェンス
 H=1.30m~1.35m
 L=44.92m



100 メッシュスチールフェンス
 H=1.30m~1.35m
 L=44.92m



101 メッシュスチールフェンス
 H=1.30m
 L=1.00m

102 メッシュ両開きスチール門扉
 H=1.30m
 W=1.80m



103 メッシュスチールフェンス

H=1.25m~1.30m


L=40.54m



103 メッシュスチールフェンス

H=1.25m~1.30m

L=40.54m

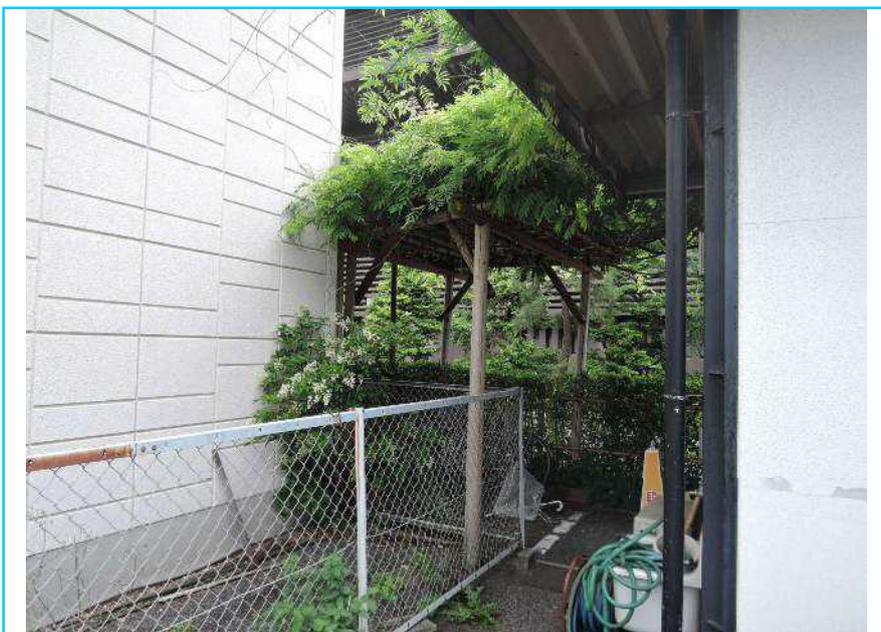

103 メッシュスチールフェンス

H=1.25m~1.30m

L=40.54m



104 木製パーゴラ

H=2.80m

W=3.58m

D=2.45m

※立面図有り



104 木製パーゴラ

H=2.80m

W=3.58m

D=2.45m

※立面図有り



104 木製パーゴラ

H=2.80m

W=3.58m

D=2.45m

※立面図有り



104 木製パーゴラ

H=2.80m

W=3.58m

D=2.45m

※立面図有り



105 コンクリート製パーゴラ

H=2.54m

W=3.60m

D=1.80m

※立面図有り



105 コンクリート製パーゴラ

H=2.54m

W=3.60m

D=1.80m

※立面図有り



105 コンクリート製パーゴラ
 H=2.54m
 W=3.60m
 D=1.80m
 ※立面図有り



105 コンクリート製パーゴラ
 H=2.54m
 W=3.60m
 D=1.80m
 ※立面図有り



106 案内板
 H=2.72m
 W=1.70m
 D=0.10m
 支柱0.10m×0.10m
 スチール製
 アクリル板



106 案内板

H=2.72m

W=1.70m

D=0.10m

支柱0.10m×0.10m

スチール製

アクリル板



107 縦格子アルミフェンス

H=1.50m

L=2.20m



108 縦格子4枚引きアルミゲート

H=1.40m

W=8.15m

※立面図有り



108 縦格子4枚引きアルミゲート

H=1.40m

W=8.15m

※立面図有り



108 縦格子4枚引きアルミゲート

H=1.40m

W=8.15m

※立面図有り



108 縦格子4枚引きアルミゲート

H=1.40m

W=8.15m

※立面図有り



109 縦格子アルミフェンス
 H=1.50m
 L=3.00m



110 外灯B2
 H=3.55m
 のぼり旗取付器具付き
 (のぼり旗無し)
 スチール製



110 外灯B2
 H=3.55m
 のぼり旗取付器具付き
 (のぼり旗無し)
 スチール製



111 縦格子両開きアルミ門扉

H=1.50m

W=2.00m



112 舗装境天然石



113 ガーデンライトb

H=0.98m

W=0.15m

D=0.15m

アルミ製



113 ガーデンライトb

H=0.98m

W=0.15m

D=0.15m

アルミ製



114 案内板

H=2.42m

W=1.70m

W=0.94m

D=0.13m

支柱0.13m×0.13m

アルミ製



114 案内板

H=2.42m

W=1.70m

W=0.94m

D=0.13m

支柱0.13m×0.13m

アルミ製



115 案内板

H=2.50m

W=1.02m

D=0.08m

アルミ製



115 案内板

H=2.50m

W=1.02m

D=0.08m

アルミ製



116 案内板

H=1.53m

W=1.23m

D=0.08m

支柱0.08m×0.06m

アルミ製

アクリル板



116 案内板
 H=1.53m
 W=1.23m
 D=0.08m
 支柱0.08m×0.06m
 アルミ製
 アクリル板



117 万年塀
 H=3.00m
 L=34.14m



117 万年塀
 H=3.00m
 L=34.14m



117 万年塀

H=3.00m

L=34.14m



118 方開きスチール門扉

H=2.20m

W=0.90m



119 メッシュスチールフェンス

H=1.50m~2.15m

L=23.04m



119 メッシュスチールフェンス

H=1.50m~2.15m

L=23.04m



119 メッシュスチールフェンス

H=1.50m~2.15m

L=23.04m



120 第一駐車場監視所

H=3.02m

W=2.02m

D=2.02m

※立面図有り



120 第一駐車場監視所
 H=3.02m
 W=2.02m
 D=2.02m
 ※立面図有り



120 第一駐車場監視所
 H=3.02m
 W=2.02m
 D=2.02m
 ※立面図有り



121 コンクリートブロック
 H=0.46m~0.77m
 L=32.45m
 D=0.15m



121 コンクリートブロック

H=0.46m~0.77m

L=32.45m

D=0.15m



122 コンクリート土留

L=21.45m

D=0.20m



122 コンクリート土留

L=21.45m

D=0.20m



122 コンクリート土留
L=21.45m
D=0.20m



123 コンクリート擁壁
H=6.35m
L=13.22m



123 コンクリート擁壁
H=6.35m
L=13.22m