


基準点座標一覧

測点名	X座標	Y座標
T1	-35277.823	-8060.201
T2	-35248.822	-8072.393
T3	-35227.589	-8075.870
T4	-35192.906	-8083.309
T5	-35204.699	-8136.624
T6	-35206.070	-8152.346
T7	-35142.445	-8145.203
T8	-35214.313	-8199.781
T9	-35228.515	-8244.943
T10	-35269.824	-8240.765
T11	-35300.241	-8243.056
T12	-35324.175	-8236.244
T13	-35357.048	-8228.216
T14	-35388.852	-8211.665
T15	-35408.293	-8253.788
T16	-35447.690	-8247.767
T17	-35452.869	-8269.941
T18	-35414.996	-8284.004
T19	-35294.621	-8218.462
T20	-35344.696	-8205.219
T21	-35379.699	-8188.515
T22	-35399.290	-8173.674
T23	-35390.655	-8152.776
T24	-35383.183	-8134.662
T25	-35373.968	-8115.793
T26	-35351.518	-8079.170
T27	-35333.560	-8051.229
T28	-35330.152	-8034.648
T29	-35287.779	-8204.440
T30	-35269.245	-8166.497
T31	-35257.588	-8142.656
T32	-35242.400	-8124.935
T33	-35239.006	-8104.591
T34	-35311.784	-8069.269
T35	-35281.381	-8084.115
T36	-35267.105	-8120.369
10A55	-35310.178	-8038.465

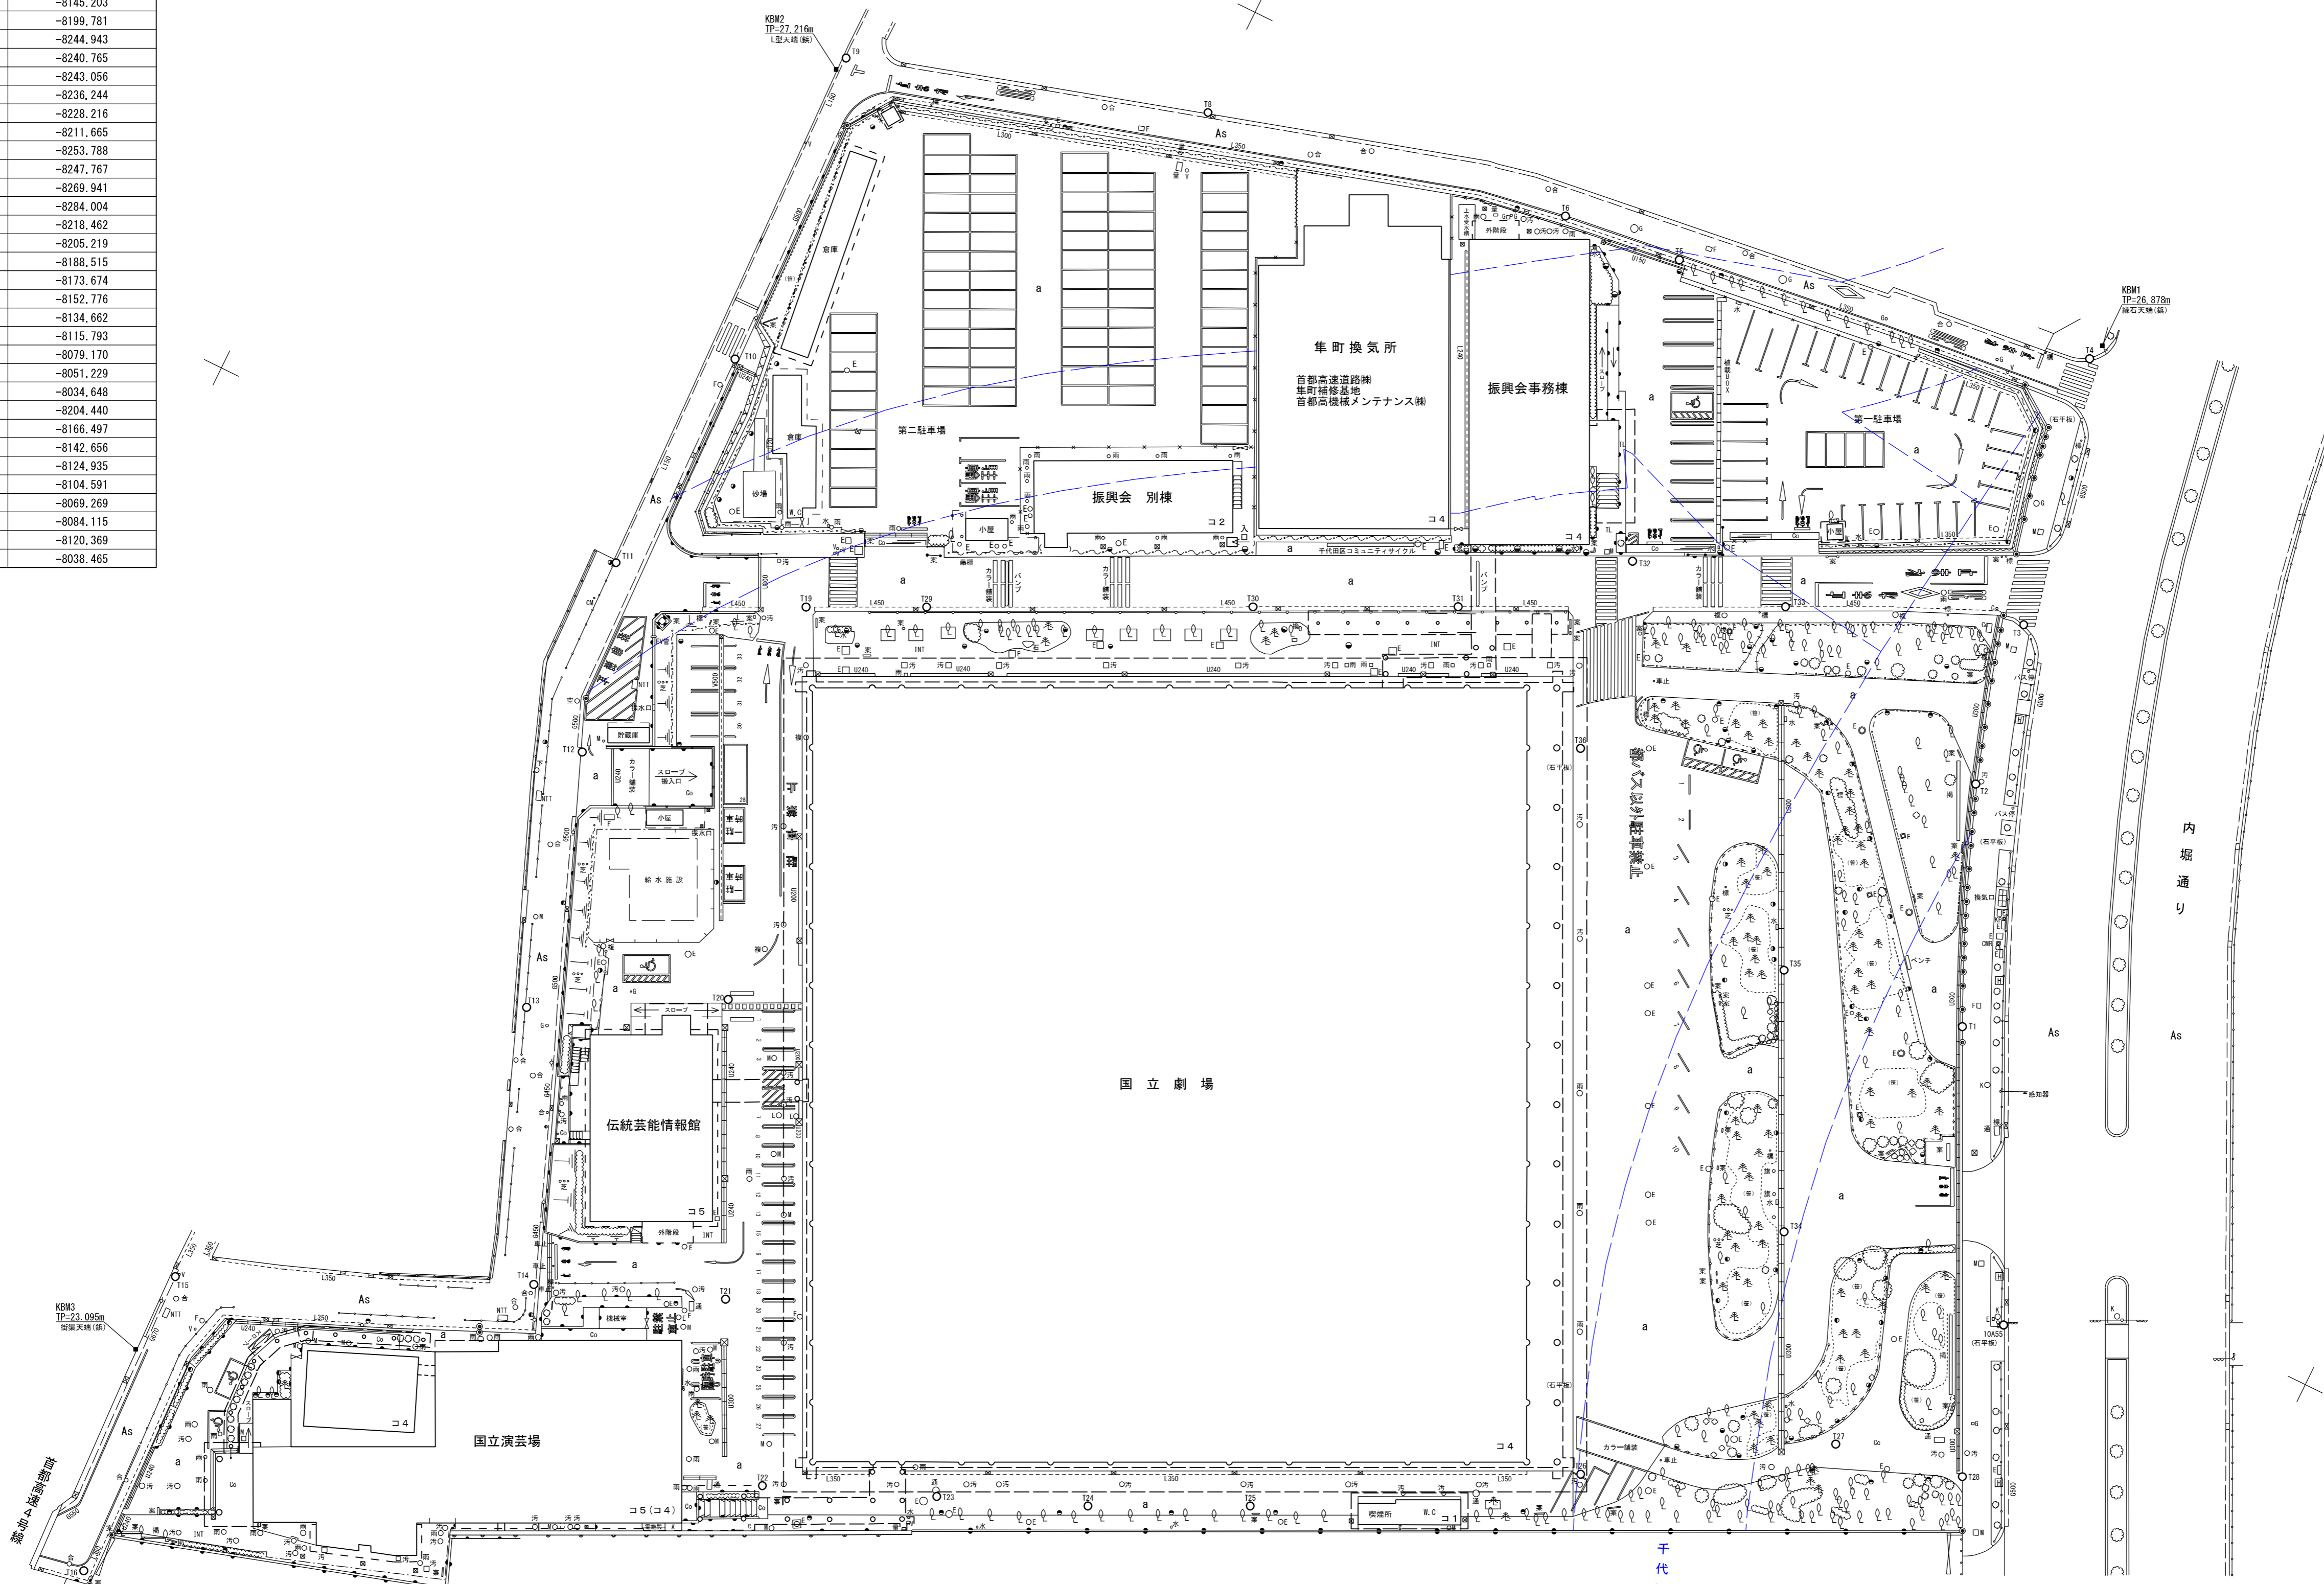

凡例

グレイチング	側溝	門柱	止草	樹木	構面	擁壁	自石	表層	止水	溝	人孔	街灯	埋設	境界	基準
溝	段	柱	草	木	面	壁	石	層	水	溝	孔	灯	設	界	準
溝	段	柱	草	木	面	壁	石	層	水	溝	孔	灯	設	界	準
溝	段	柱	草	木	面	壁	石	層	水	溝	孔	灯	設	界	準

業務件名	日本芸術文化振興会集町地区敷地測量		
業務場所	東京都千代田区集町4-1		
図面名称	現況平面図	縮尺	(A1) = 1/500 (A3) = 1/1000
	令和3年7月30日		
委託者	独立行政法人 日本芸術文化振興会 (国立劇場)		
受託者	〒183-0032 東京都府中市本宿町一丁目43番地12		図面番号 1 1
	株式会社ユニオン技術 代表取締役 岩崎 守		

座標求積表

Table with columns: 地番, 測点, Xn, Yn, (Xn+1 - Xn-1)Yn, 備考. Contains data for area 9-1.

座標求積表


Table with columns: 地番, 測点, Xn, Yn, (Xn+1 - Xn-1)Yn, 備考. Contains data for area 13-1.

座標一覧表

Table with columns: 測点名, X座標, Y座標, 備考. Lists coordinates for points K1 through K57.

座標一覧表

Table with columns: 測点名, X座標, Y座標, 備考. Lists coordinates for points T1 through T36.

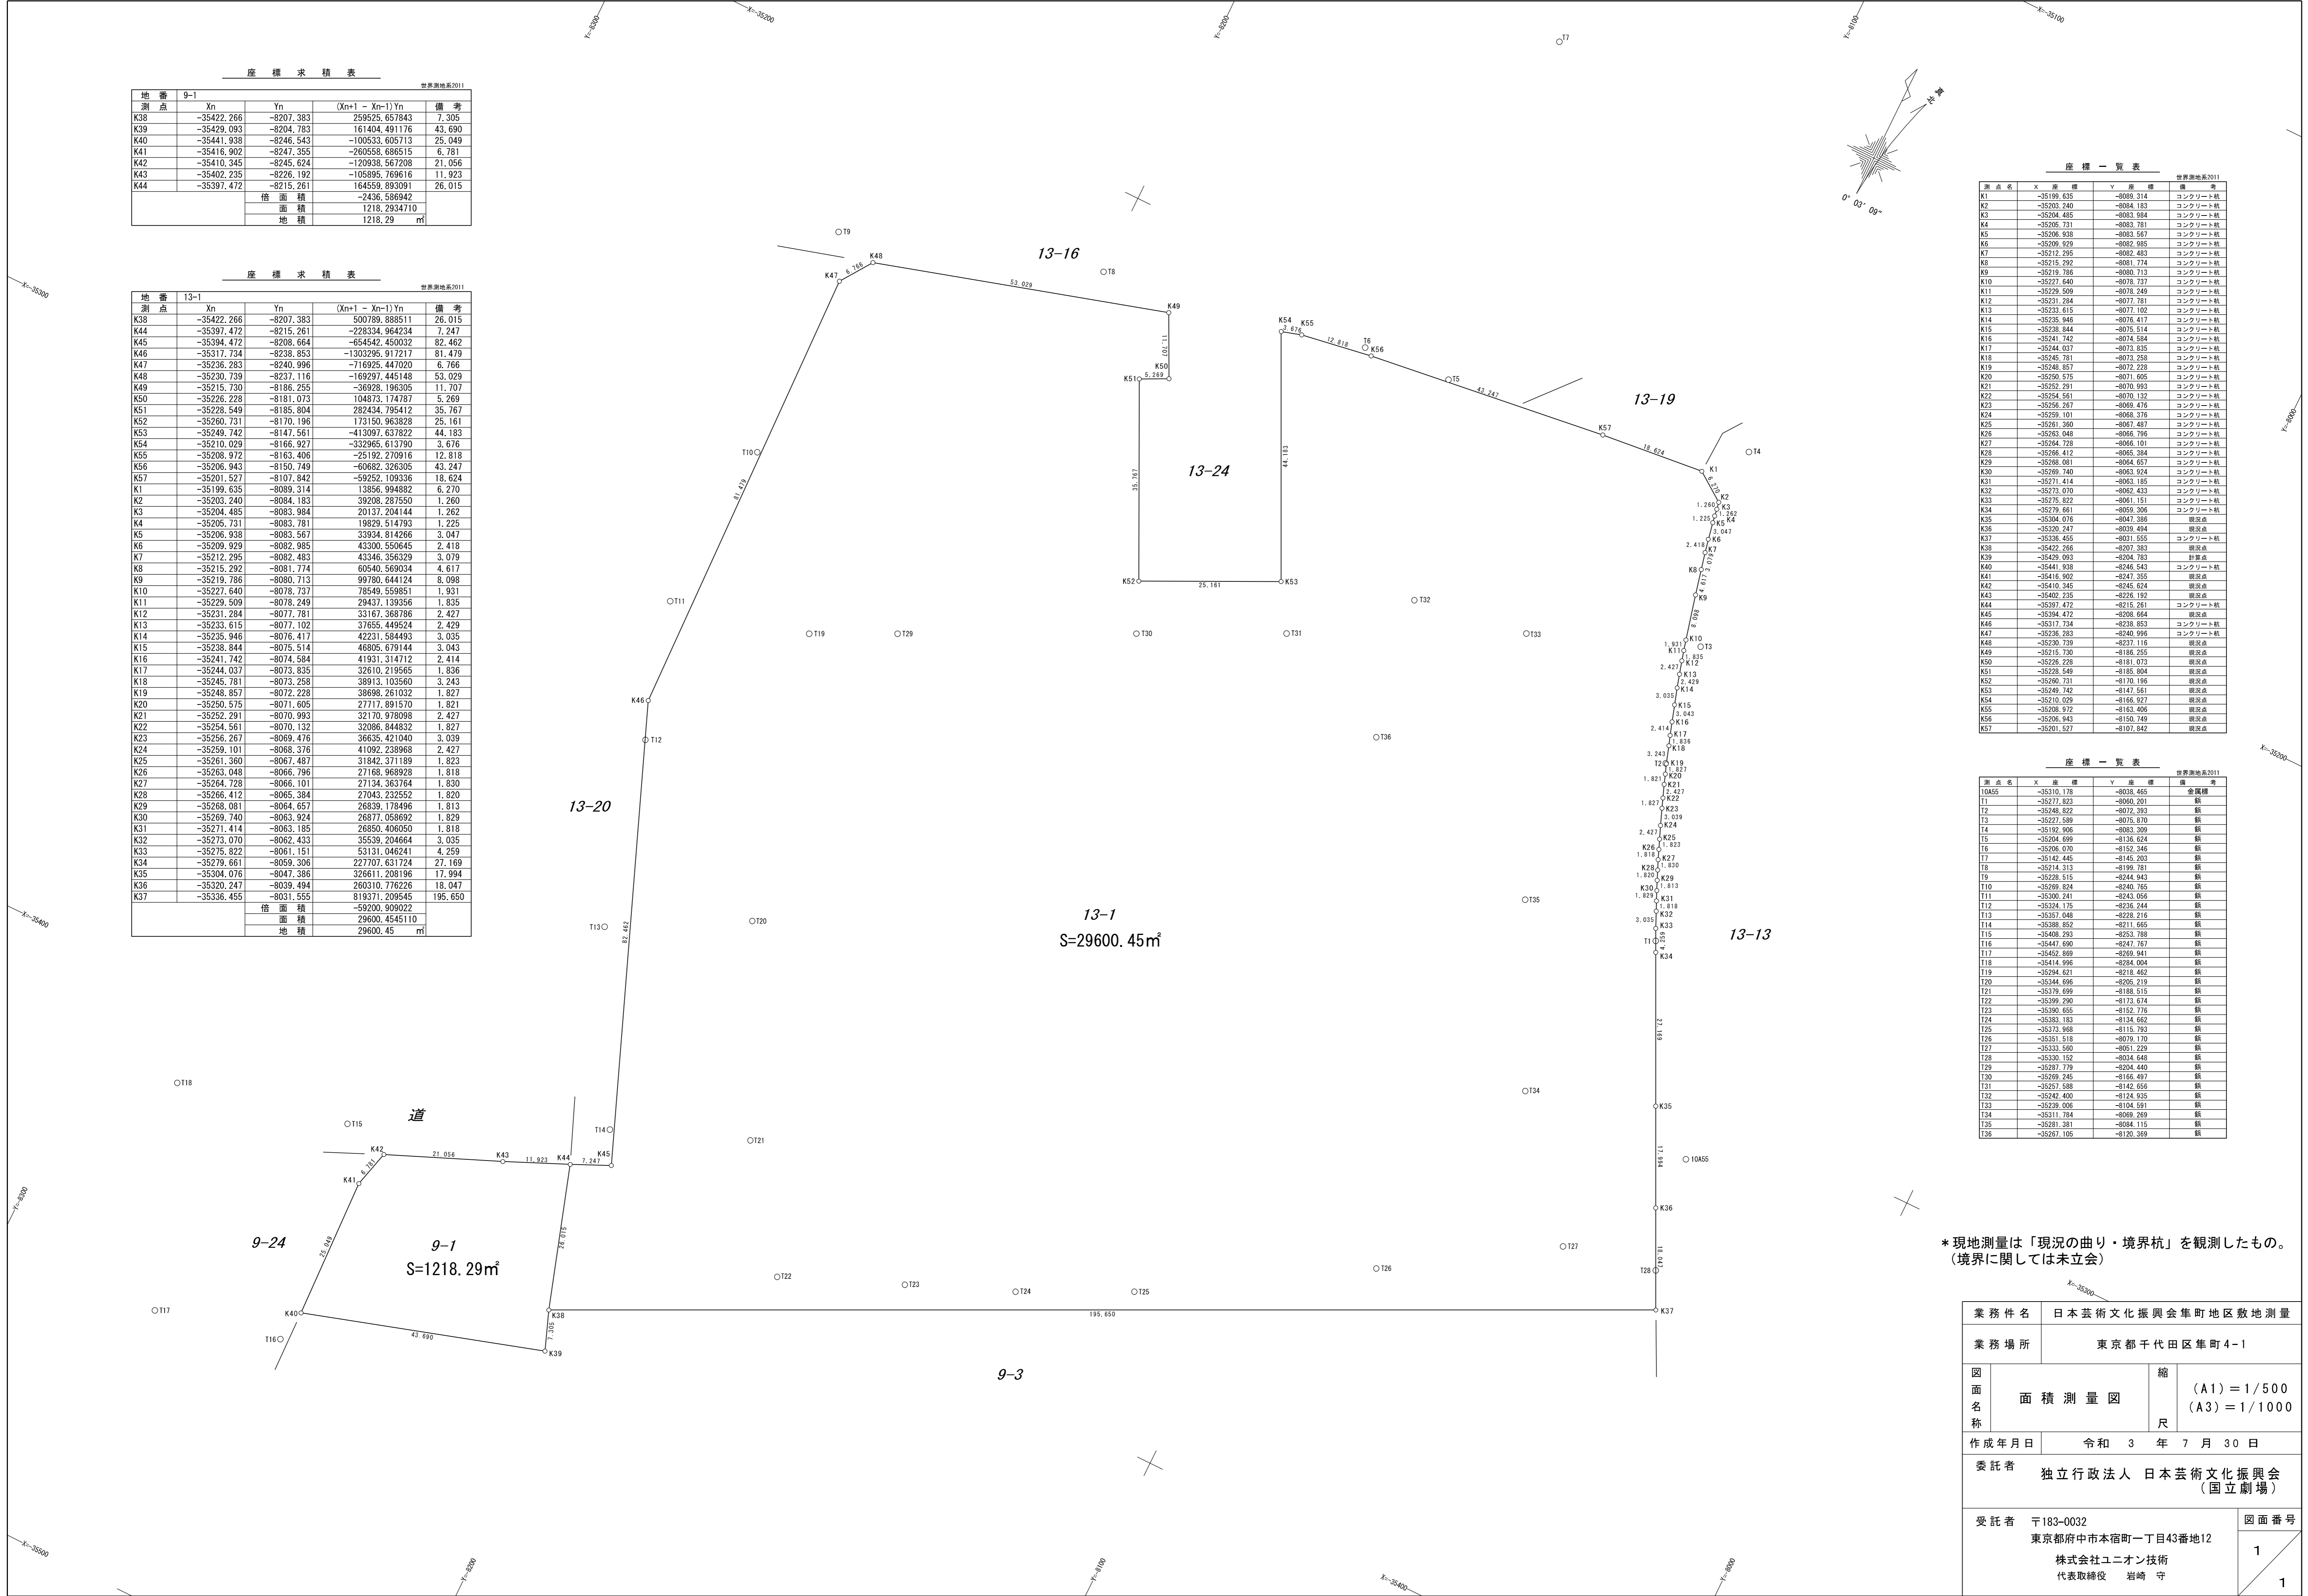

\*現地測量は「現況の曲り・境界杭」を観測したものの。(境界に関しては未立会)

Project information table including: 業務件名 (日本芸術文化振興会集町地区敷地測量), 業務場所 (東京都千代田区集町4-1), 図面名称 (面積測量図), 作成年月日 (令和3年7月30日), 委託者 (独立行政法人日本芸術文化振興会), 受託者 (株式会社ユニオン技術), 図面番号 (1/1).

