

新国立劇場舞台美術センター

美術工作棟外壁改修その他工事


| <p><u>新国立劇場舞台美術センター美術工作棟外壁改修その他工事</u></p> <p>特記仕様書</p> <p>I 工事概要</p> <ol style="list-style-type: none"> 工事場所 千葉県銚子市豊里台1-1044（舞台美術センター構内） 完成期限 令和8年5月15日（金曜日） 建物概要 <table border="1"> <tr><td>建物名称</td><td>美術工作棟</td><td>資料館</td><td></td></tr> <tr><td>工種</td><td>模様替</td><td>模様替</td><td></td></tr> <tr><td>構造</td><td>R</td><td>R</td><td></td></tr> <tr><td>階数</td><td>3</td><td>3</td><td></td></tr> <tr><td>改修面積 (m²)</td><td>31.2</td><td>735</td><td></td></tr> <tr><td>備考</td><td>※外壁改修面積</td><td></td><td></td></tr> </table> <p>4. 工事種目</p> <table border="1"> <thead> <tr> <th>建物別</th><th>工事種別</th></tr> <tr> <th>工事種目</th><th>美術工作棟</th><th>資料館</th></tr> </thead> <tbody> <tr><td>2 仮設工事</td><td>一式</td><td>一式</td></tr> <tr><td>3 防水改修工事</td><td>一式</td><td>一式</td></tr> <tr><td>4 外壁改修工事</td><td>一式</td><td></td></tr> <tr><td>5 建具改修工事</td><td>一式</td><td></td></tr> </tbody> </table> <p>II 工事仕様</p> <ol style="list-style-type: none"> 共通仕様 <p>文部科学省発注工事請負等契約規則（文部科学省訓令二十二号）別記第1号の工事請負契約基準、現場説明書、この特記仕様書を含む図面5枚によるほか、下記仕様書等を適用する。</p> <ul style="list-style-type: none"> 公共建築工事標準仕様書（建築工事編）（令和7年版）（以下「標準仕様書」という。） 公共建築改修工事標準仕様書（建築工事編）（令和7年版）（以下「標準仕様書」という。） 工事写真撮影要領（令和5年9月） 特記仕様 <ul style="list-style-type: none"> 特記事項に記載の（ ）内表示番号は、標準仕様書の当該項目、当該図又は当該表を示す。 特記事項に記載の〔 〕内表示番号は、改修標準仕様書の当該項目、当該図又は当該表を示す。 <table border="1"> <thead> <tr> <th>章</th><th>項目</th><th>特記事項</th></tr> </thead> <tbody> <tr> <td rowspan="2">各章共通事項</td><td>施工条件</td><td>(1.3.5) [1.3.5] この工事現場では、次の施工条件による。 本工事の作業可能時間は、原則8:30～18:00とする。</td></tr> <tr> <td>発生材の処理等</td><td>(1.3.11) [1.3.12] 発生材については、標準仕様書に従い、適切に処理する。</td></tr> </tbody> </table> | 建物名称 | 美術工作棟 | 資料館 | | 工種 | 模様替 | 模様替 | | 構造 | R | R | | 階数 | 3 | 3 | | 改修面積 (m ²) | 31.2 | 735 | | 備考 | ※外壁改修面積 | | | 建物別 | 工事種別 | 工事種目 | 美術工作棟 | 資料館 | 2 仮設工事 | 一式 | 一式 | 3 防水改修工事 | 一式 | 一式 | 4 外壁改修工事 | 一式 | | 5 建具改修工事 | 一式 | | 章 | 項目 | 特記事項 | 各章共通事項 | 施工条件 | (1.3.5) [1.3.5] この工事現場では、次の施工条件による。 本工事の作業可能時間は、原則8:30～18:00とする。 | 発生材の処理等 | (1.3.11) [1.3.12] 発生材については、標準仕様書に従い、適切に処理する。 | <p>・材料の品質等 (1.4.2) [1.4.2]</p> <p>1. 本工事に使用する材料は、設計図書に定める品質及び性能の他、通常有すべき品質及び性能を有するものとする。 2. 備考欄に商品名が記載された材料は、当該商品又は同等品を使用するものとし、同等品を使用する場合は監督職員の承諾を受ける。 3. 標準仕様書に記載されていない特別な材料の工法については、材料製造所の指定する工法とする。</p> <p>・技能士 (1.5.2) [1.7.2]</p> <table border="1"> <tr><td>適用工事種別</td><td>技能検定の種別</td></tr> <tr><td>防水工事</td><td>・防水施工（シート防水工事作業）</td></tr> <tr><td>建具工事</td><td>・サッシ施工</td></tr> </table> <p>・施工の検査等 (1.5.5) [1.7.5]</p> <p>標準仕様書に定めがあるもの以外で、下記に示す施工については、監督職員の検査等を受ける。</p> <ul style="list-style-type: none"> 既存防水下地の処理が完了した段階 その他監督職員が必要と認めた段階 <p>・完成時の提出図書 (1.7.1～3) [1.9.1～3]</p> <p>下記の図書を監督職員に提出する。</p> <ul style="list-style-type: none"> 工事書類 A4 ファイル綴じ 1部 建具施工図 A3 複写図（製本）1部 工事写真 アルバム（紙又は電子媒体）1部 <p>※提出図書の詳細については、監督職員と協議する。</p> <p>・その他</p> <p>設計図書に記載がない場合、又はこれにより難い場合は、監督職員と協議する。</p> <p>2 仮設工事</p> <p>・足場等 [2.2.1] [表 2.2.1] 「手すり先行工法等に関するガイドライン」に基づく足場の設置に当たっては、同ガイドラインの別紙1「手すり先行工法による足場の組立て等に関する基準」における2の(1)手すり据置き方式又は(2)手すり先行専用足場方式により行う。</p> <ul style="list-style-type: none"> 外部足場：工事に必要な範囲に設置する。 材料、撤去材等の運搬方法：種別B（トラックレン等による） <p>・既存部分の養生 [2.3.1] 既存部分に汚染又は損傷を与えるおそれのある場合は養生を行う。また、万一損傷等を与えた場合は、受注者の責任において速やかに修復等の処置を行う。</p> <p>3 防水改修工事</p> <p>・降雨等に対する養生 ※改修標準仕様書3.1.3(5)(7)～(9)による [3.1.3]</p> <ul style="list-style-type: none"> 既存防水層の処理 既存防水層の撤去をおこなう。 [3.1.4] [3.2.3, 4, 6] 既存下地の処理 ※下記は監督職員と協議する [3.2.6] 設備機器架台、配管受部、パラペット、貫通パイプ回り、手すり・丸環の取付け部、塔屋出入口部等の欠損部及び防水層末端部の納まり部の処理。 | 適用工事種別 | 技能検定の種別 | 防水工事 | ・防水施工（シート防水工事作業） | 建具工事 | ・サッシ施工 | <p>・合成高分子系ルーフィングシート防水 屋根保護防水 [3.5.2～4] [表3.5.1]</p> <p>新設防水層の種別（既存防水：加硫ゴム系シート防水 t1.2）</p> <ul style="list-style-type: none"> 改修工法：S4S工法（既存防水層上り部等撤去） 新設種別：S-M2（塩化ビニル樹脂系シート t2.0） 施工箇所：資料館 屋上 <p>脱気装置の種類及び設置数量</p> <ul style="list-style-type: none"> 種類：※ルーフィングシートの製造所の仕様 設置数量：※ルーフィングシートの製造所の仕様 <p>立上り部の押え金物の材質、形状及び寸法</p> <p>※ルーフィングシートの製造所の仕様</p> <p>・塗膜防水 [3.6.2, 3]</p> <p>新設防水層（ウレタンゴム系塗膜防水）の種別</p> <ul style="list-style-type: none"> 改修工法：コンクリートこて仕上面高圧洗浄・下地処理 新設種別：X-2（密着工法） 施工箇所：資料館 3階屋根、屋上機械基礎 <p>・シーリング [3.1.4] [3.7.2, 3, 7, 8]</p> <p>シーリング改修工法</p> <ul style="list-style-type: none"> シーリング充填工法 シーリング再充填工法 <p>シーリング材の種類は、改修標準仕様書表3.7.1による。</p> <p>シーリング材の目地寸法は、図示による。</p> <p>4 外壁改修工事</p> <p>・既存化粧鋼板撤去 化粧鋼板下地共撤去：ホウロウ鋼板（エンボス加工）t1.6</p> <ul style="list-style-type: none"> 処理範囲は図示による ※化粧鋼板周囲シーリング撤去。 破損しているモザイクタイル50 カッター入れ後撤去 <p>・下地処理及び下地調整</p> <ul style="list-style-type: none"> 劣化部分は、サンダー、スクレバー等により除去 付着物等は高圧洗浄により除去 カチオン樹脂モルタル塗り t15 <p>・仕上塗材仕上げ [4.1.5] [4.5.2] [表4.5.1]</p> <p>新規仕上塗材の種類</p> <ul style="list-style-type: none"> 複層仕上塗材：複層塗材E 凸部処理凹凸状吹付 <p>5 建具改修工事</p> <p>・改修工法 既存建具の種類・適用箇所</p> <ul style="list-style-type: none"> 鋼製建具（撤去工法）適用箇所は図示による <p>※建具周囲のシーリングは、改修特記仕様書3章 防水改修工事による。</p> <p>・改修工法 性能値等</p> <ul style="list-style-type: none"> 簡易気密型ドアセットを適用する <p>・鋼製建具 材料</p> <ul style="list-style-type: none"> ステンレス鋼板 ※SUS304、SUS430JIL、又はSUS443JI ステンレス製くつぎの仕上げ ※HL <p>形状及び仕上げ</p> <ul style="list-style-type: none"> 鋼板類の厚さ ※改修標準仕様書表5.4.2による 形式及び寸法は図示による |
|---|
| 建物名称 | 美術工作棟 | 資料館 | |
| 工種 | 模様替 | 模様替 | |
| 構造 | R | R | |
| 階数 | 3 | 3 | |
| 改修面積 (m ²) | 31.2 | 735 | |
| 備考 | ※外壁改修面積 | |
| 建物別 | 工事種別 | |
| 工事種目 | 美術工作棟 | 資料館 | |
| 2 仮設工事 | 一式 | 一式 | |
| 3 防水改修工事 | 一式 | 一式 | |
| 4 外壁改修工事 | 一式 | |
| 5 建具改修工事 | 一式 | |
| 章 | 項目 | 特記事項 | |
| 各章共通事項 | 施工条件 | (1.3.5) [1.3.5] この工事現場では、次の施工条件による。 本工事の作業可能時間は、原則8:30～18:00とする。 | |
| | 発生材の処理等 | (1.3.11) [1.3.12] 発生材については、標準仕様書に従い、適切に処理する。 | |
| 適用工事種別 | 技能検定の種別 | |
| 防水工事 | ・防水施工（シート防水工事作業） | |
| 建具工事 | ・サッシ施工 | |
| <p>凡例</p> <p>■ 本工事建物</p> <p>配置図 S=1:2,000</p> | |
| <table border="1"> <tr> <td>工事名称 新国立劇場舞台美術センター美術工作棟外壁改修その他工事</td> <td>年度 令和7年度</td> <td>図面番号</td> </tr> <tr> <td>財務部施設課</td> <td>縮尺 1:2,000</td> <td>A-1</td> </tr> </table> | | | | 工事名称 新国立劇場舞台美術センター美術工作棟外壁改修その他工事 | 年度 令和7年度 | 図面番号 | 財務部施設課 | 縮尺 1:2,000 | A-1 | |
| 工事名称 新国立劇場舞台美術センター美術工作棟外壁改修その他工事 | 年度 令和7年度 | 図面番号 | |
| 財務部施設課 | 縮尺 1:2,000 | A-1 | |

| 美術工作棟改修工事概要 | | 南側立面図（撤去） | | S = 1:200 |
|-----------------------------------|----------------------|---|----------------------------|---|
| 防水改修・外壁改修（撤去） | 防水改修・外壁改修（改修） | | | |
| シーリング撤去（外壁ボーダー） | ポリサルファイド系（形状は図示による） | シーリング（外壁ボーダー） | 変成シリコン系（形状は図示による） | |
| ボーダーパネル撤去 | ホロー鋼板t=1.6（形状は図示による） | 樹脂モルタル塗り | t=15（形状は図示による） | |
| ※下地金物共撤去。南側・西側外壁に撤去済み部分あり。（図示による） | 仕上塗材塗り | 複層塗材E 下地調整（形状は図示による） | | |
| タイル撤去（西側外壁） | 50角 カッター入れ（図示による） | ※施工範囲は、図示による。 | | |
| | タイル張り（西側外壁） | タイル張り（西側外壁） | 50角 下地調整 ※色調等既存タイルに近いもので施工 | |
| | | | | |
| | | | | |
| | | | | |
| | | <p>独立行政法人 日本芸術文化振興会 財務部施設課</p> | | <p>工事名称 新国立劇場舞台美術センター美術工作棟外壁改修その他工事</p> <p>図面名称 1階平面図・立面図 (美術工作棟)</p> |
| | | <p>年度 令和7年度</p> <p>縮尺 1:200</p> | | A - 2 |

西側立面図（撤去）


S=1:200

【改修前】

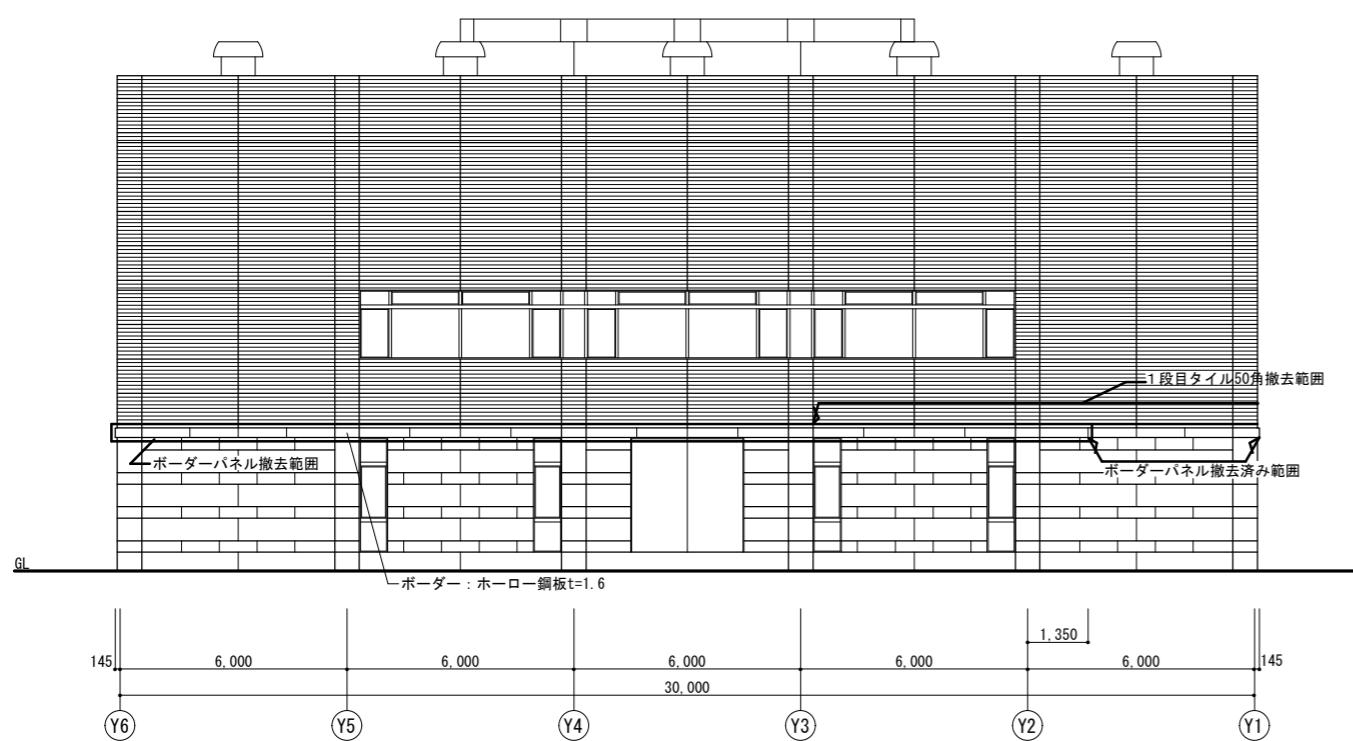

断面図


S=1:200

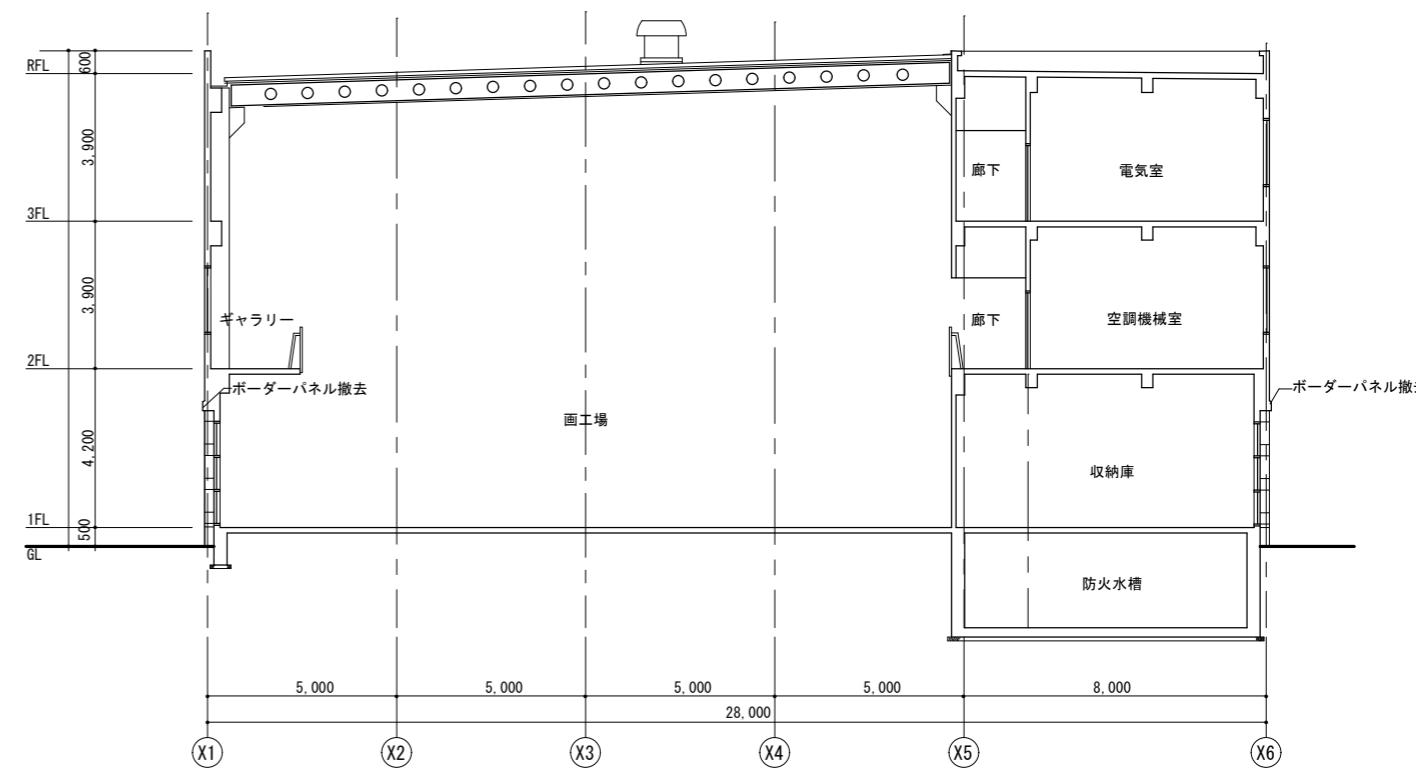

西側立面図（改修）

S=1:200


【改修後】

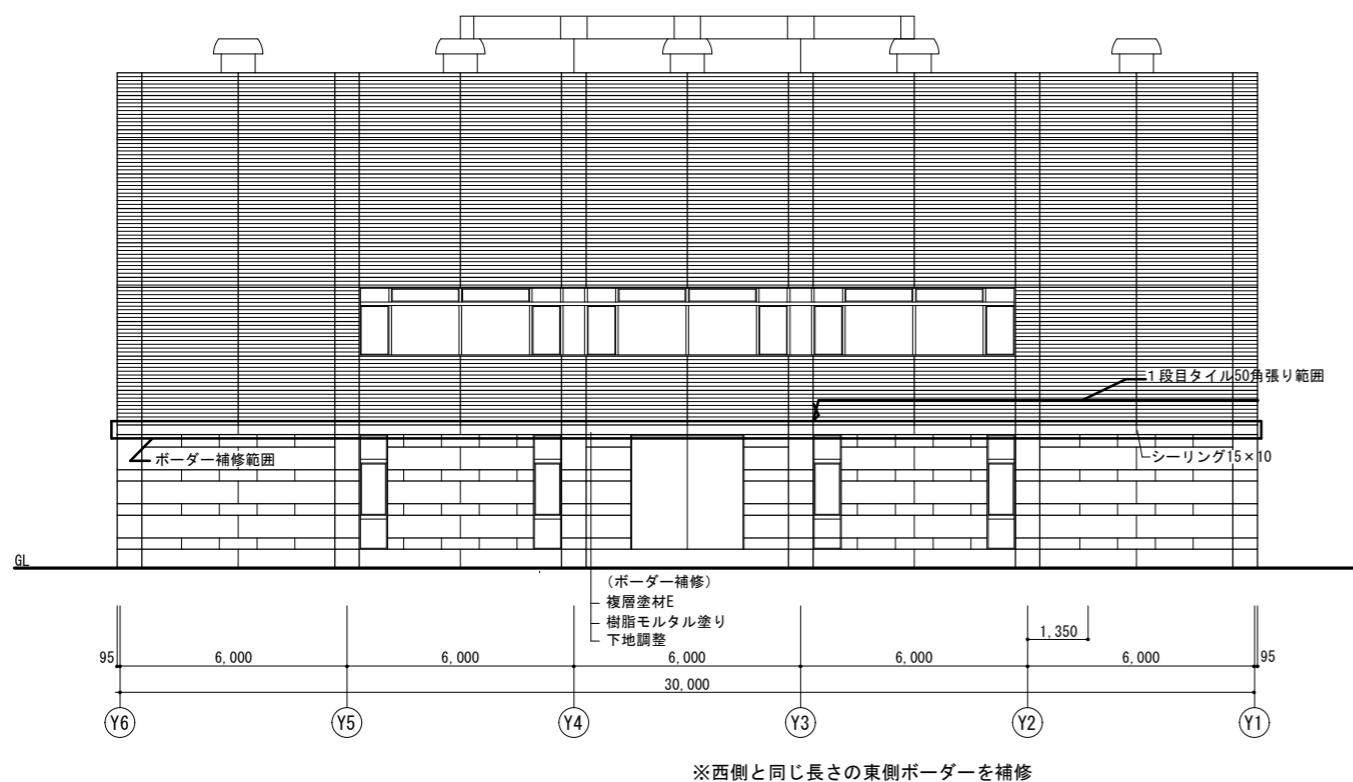


ボーダー部詳細図

S=1:10

【改修前】

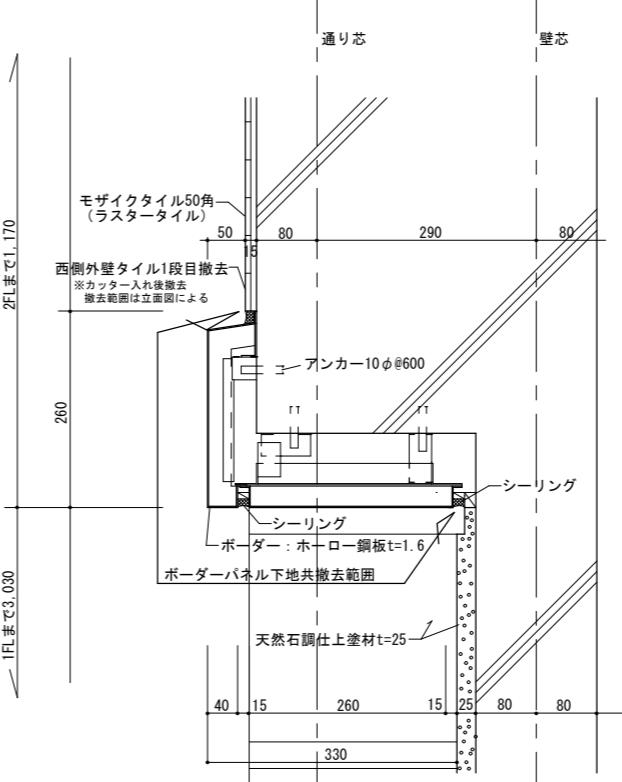

【改修後】

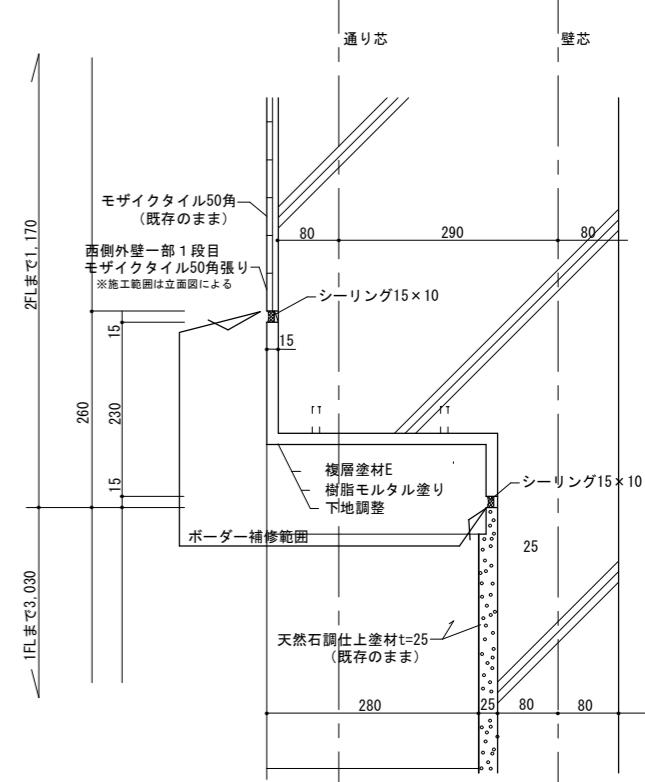

独立行政法人 日本芸術文化振興会
財務部施設課

工事名称
新国立劇場舞台美術センター美術工作棟外壁改修その他工事
図面名称
立面図・断面図・詳細図
(美術工作棟)


年度
令和7年度
縮尺
1:200 1:10

図面番号
A - 3

資料館改修工事概要

| 防水改修（撤去） | |
|-------------------------------|------------------------|
| 名 称 | 摘 要 |
| 防水立上り撤去（3階屋根A～D） | 加硫ゴム系シート防水 t1.2 S 4S工法 |
| "（屋上） | " |
| ※端部金物とも撤去、平部防水層（断熱工法）は、撤去しない。 | |
| シーリング撤去（トップライト） | ポリサルファイド系（形状は図示のよう） |
| | |


| 建具改修（撤去） | |
|--------------|-----------------|
| 名 称 | 摘 要 |
| 鋼製建具（SD-1）撤去 | W750×H1,740 4か所 |
| | |
| | |
| | |

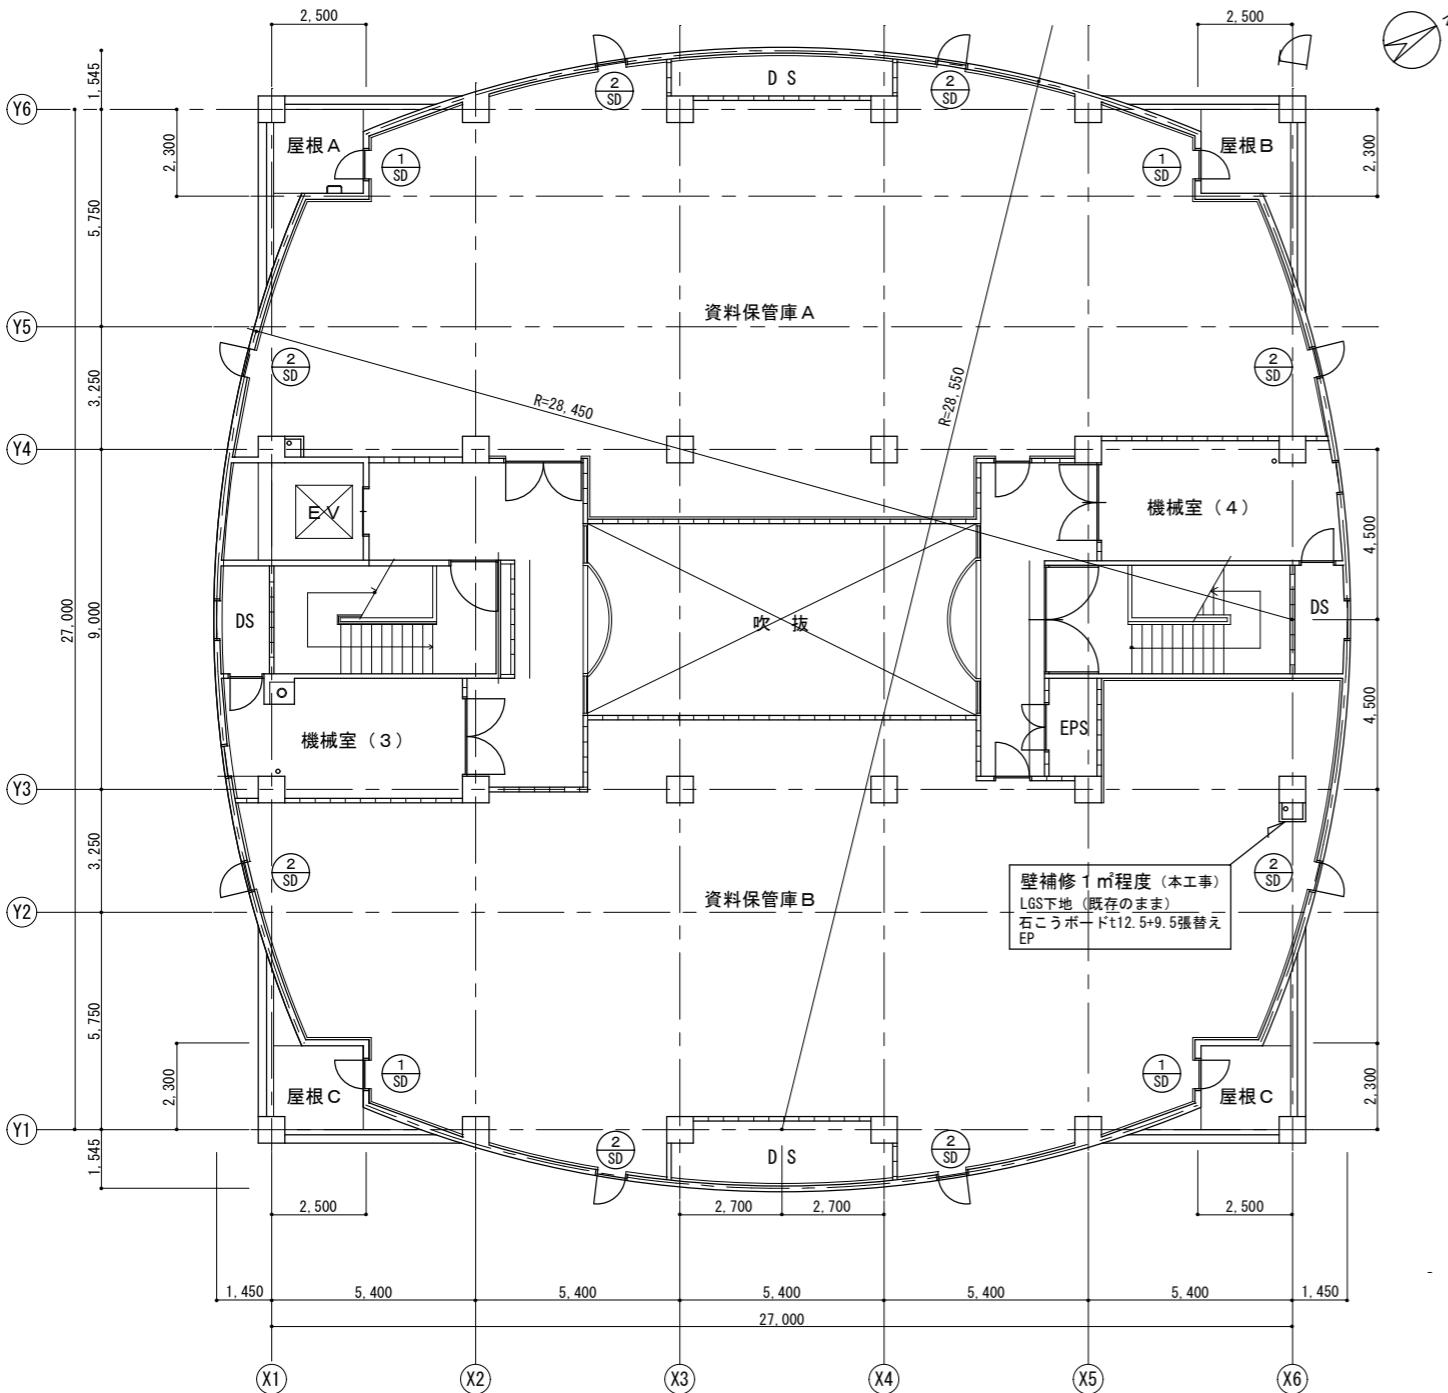

3階平面図 S=1:200

資料館改修工事概要

| 防水改修（改修） | |
|-------------------|--------------------|
| 名 称 | 摘 要 |
| 塩ビ系シート防水（屋上） | t2.0 機械的固定工法 S-M 2 |
| 塗膜防水（3階屋根・屋上機械基礎） | ウレタン系 密着工法 X-2 |
| ルーフドレン | 塩ビ製 φ125 改修用 4か所 |
| シーリング（トップライト） | 変成シリコン系（形状は図示のよう） |
| | |

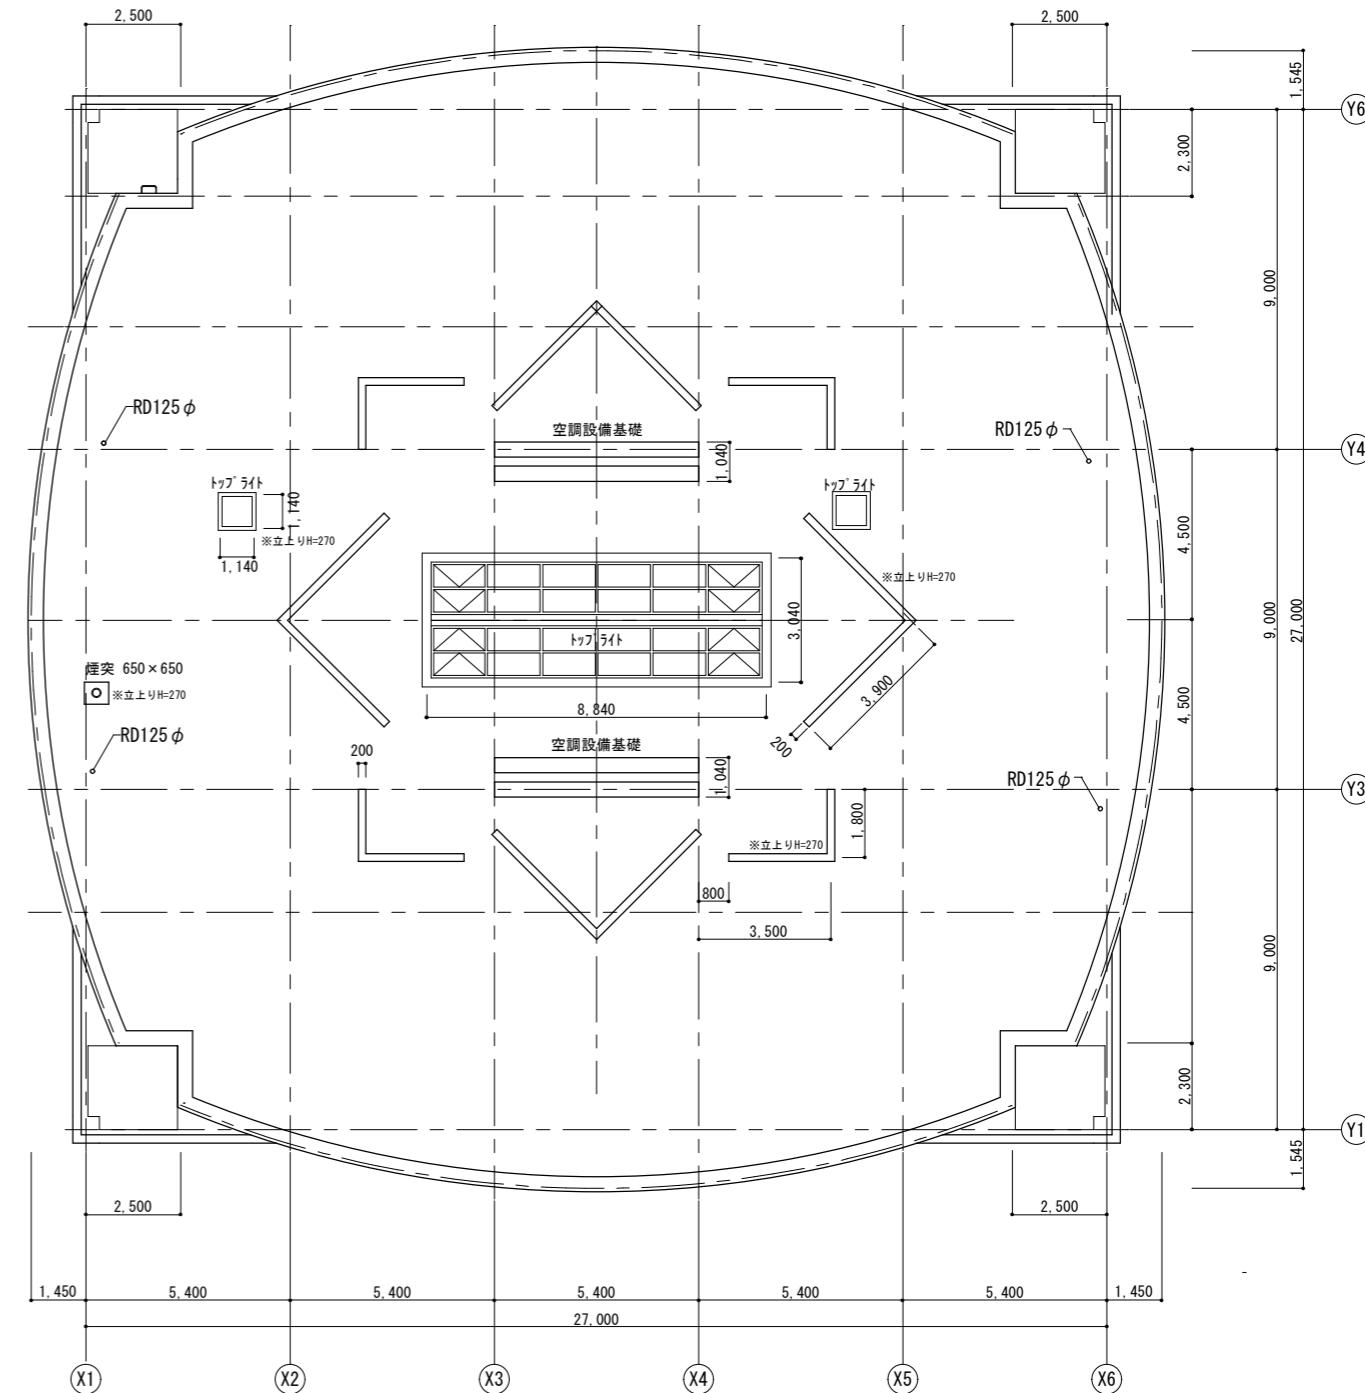


屋上平面図 S=1:200

独立行政法人 日本芸術文化振興会
財務部施設課

工事名称
新国立劇場舞台美術センター美術工作棟外壁改修その他工事
図面名称
3階平面図・屋上平面図 (資料館)


| | |
|-------------|-------------|
| 年度 令和7年度 | 図面番号 A-4 |
| 縮尺 1:200 | |

S=1:20

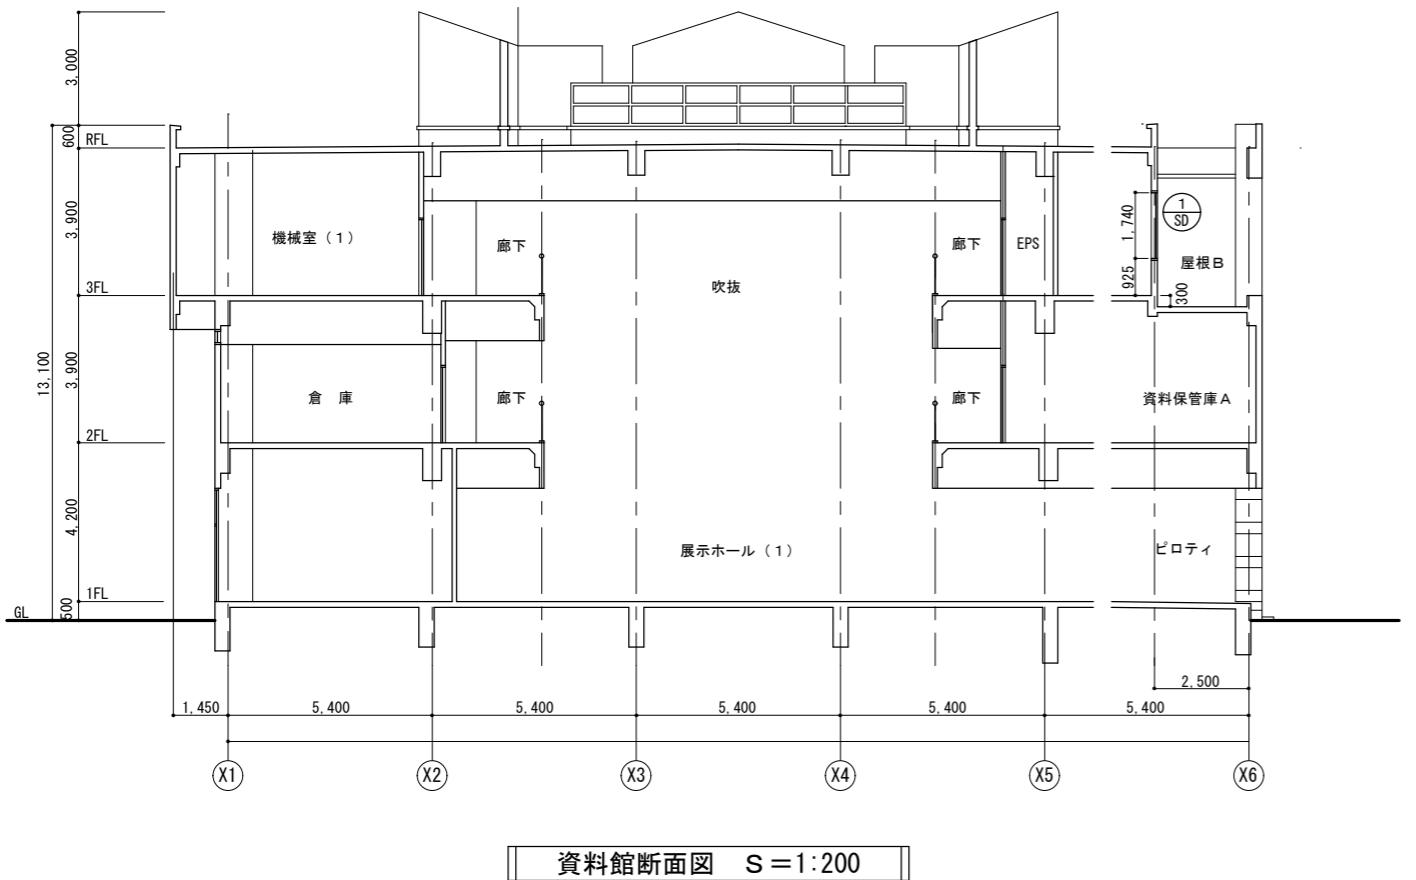


防水立上り詳細図

【改修前】

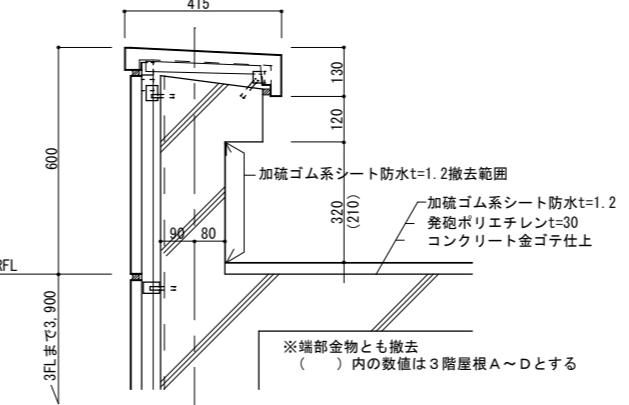


【改修後】

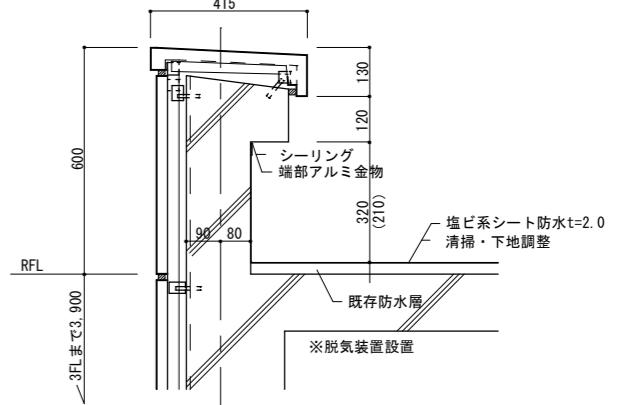


S=1:20

屋上空調設備基礎防水層詳細図

【改修前】

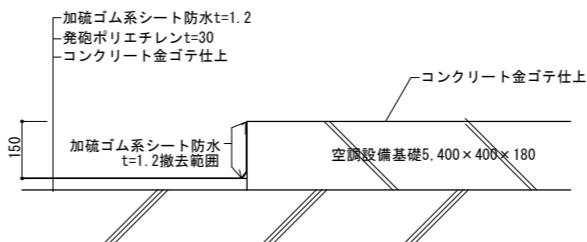


【改修後】

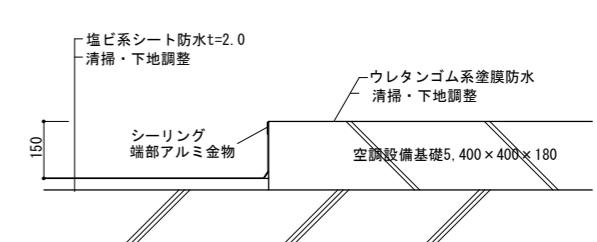

建具表




| 符 号 数 量 | 1 SD | 4 扉所 | |
|------------------|------|-------|----------------------|
| 姿 図 | | 改修内容 | 更新（同形状既存建具撤去） |
| | | 名 称 | 鋼製片開ドア |
| | | 仕 上 | フタル酸樹脂エナメル塗り |
| | | 見込寸法 | 308 |
| | | 枠 形 状 | 右図参照 |
| | | 金 物 | 丁番、シリンドラー円筒錠 |
| | | 備 考 | 乙種防火戸、エアタイト仕様 |
| 符 号 数 量 | 2 SD | 8 扉所 | |
| 姿 図 | | 改修内容 | 既存建具内部側 扉と枠の間シーリング充填 |
| | | 名 称 | 鋼製片開ドア |
| | | 仕 上 | 既存のまま |
| | | 見込寸法 | — |
| | | 枠 形 状 | — |
| | | 金 物 | — |
| | | 備 考 | ※一部扉サビ除去後塗装 |

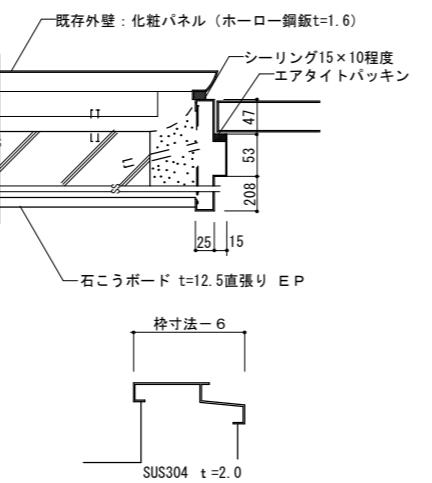

建具枠・くつずり形状図 No Scale

トップライト平面図・側面図・断面図

S=1:100、S=1:20

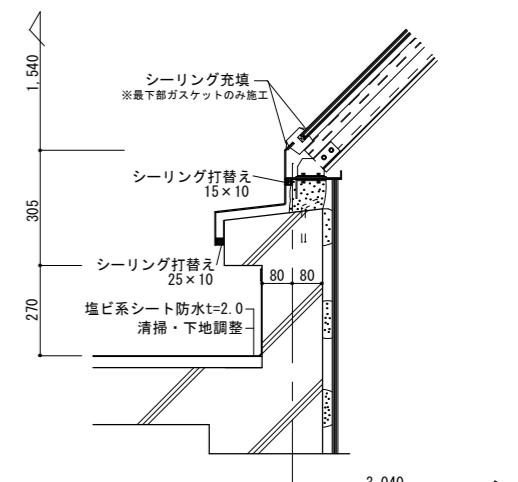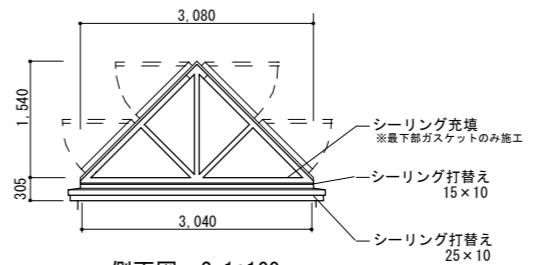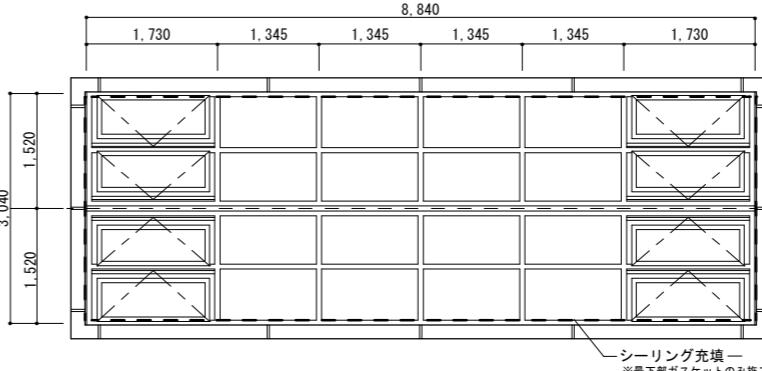

独立行政法人 日本芸術文化振興会
財務部施設課

工事名称
新国立劇場舞台美術センター美術工作棟外壁改修その他工事
図面名称
断面図・建具表・詳細図
(資料館)

年度
令和7年度
縮尺
1:200 1:20 1:100

図面番号
A - 5