

# 仕 様 書

1. 業 務 名 称 令和8年度国立能楽堂高木等剪定業務委託
2. 履 行 場 所 東京都渋谷区千駄ヶ谷4丁目18番1号 (国立能楽堂構内)
3. 履 行 期 間 令和8年4月1日(水)から令和8年11月27日(金)までとする。
4. 委託金の支払 この業務の委託代金は、業務完了後に提出された請求書に基づき、国立能楽堂事業推進課より1回に支払う。
5. 業 務 内 容
  - (1) 目 的  
国立能楽堂の所有する庭園等の高木と黒松の剪定、伐採及び黒松の緑摘みを実施し、庭園等の美観を保持することを目的とする。
  - (2) 範 囲  
国立能楽堂構内、前庭、中庭、建物外周部植栽帯。〔「樹木配置図」及び「樹木一覧表」参照〕
  - (3) 業 務
    - 1) 表1に基づく、ビワの実の摘み取りを行う。
    - 2) 表2に基づく、黒松の緑摘み及び剪定作業を行なう。
    - 3) 表3に基づく、高木剪定作業を行う。
    - 4) 表4に基づく、伐採作業を行う。
6. 特 記 事 項
  - (1) 受注者は、その受託した業務の適正な履行を確保するため、当該作業現場に業務責任者を配置し、受注業務の管理を行うものとする。
  - (2) 業務実施に際しては、能楽堂の公演、稽古等に支障をきたさぬよう、事前に作業工程表を提出し打合せの上で行うこと。
  - (3) 安全管理に十分配慮して作業を行うこと。特に外周部の高木剪定作業時は、街路上の通行人、車輛等の安全確保に注意して行い、近隣に迷惑を及ぼさない様必要に応じて誘導員をつけて作業を行うこと。また、周辺住人にポスティングによる周知を行うこと。
  - (4) 業務を実施するにあたり、能楽堂の建物、設備等に損害を与えた場合は賠償の責に任ずるものとする。
  - (5) 業務終了毎、作業報告書を提出すること。
  - (6) 管理作業によって発生した廃棄物等は全て場外搬出処分とする。
  - (7) 作業の際に不明な点が発生した場合には、事前に能楽堂の担当職員と協議のうえ実施すること。
  - (8) 受注者は、契約の解除により、業務を他の業者と変更することとなった場合には、契約期間内において責任をもって変更することとなった業者に対して業務の引継ぎを完全に行うこと。

## 7. 作 業 内 容

- (1) 作業範囲、実施時期、本数は表1～4による。
- (2) 作業中に不適樹や枯損木が確認できた場合は、担当職員立ち合いのもと協議のうえ、適切に対処する。
- (3) 実施状況を作業記録写真として撮影、整理する。

### 1. ビワの実の摘み取り

表 1

作業項目	実施月	作業場所	作業内容	備 考
ビワの実の摘み取り	5月	楽屋玄関脇	ビワの実が色付く前に摘み取る。	1本

### 2. 黒松の緑摘み及び剪定作業

表 2

作業項目	実施月	作業場所	作業内容	備 考
黒松緑摘み	5月	前庭	黒松が前庭の主木であることを考慮し、修景上の樹形・樹冠の整生を図るよう新生枝の切詰め、枝摘み、冗枝等の剪定及び古葉落し等の作業を行う。	3本 【コモ巻きを 除く】
黒松剪定	11月			

### 3. 高木剪定作業


表 3

作業範囲	実施時期	高木の本数	備 考
前庭周辺	10～11月	29本	別紙 樹木配置図・樹木一覧表参照 前庭のキンモクセイは11月の後半に剪定すること。 中庭の剪定は、地被植物類に注意し作業を行うこと。
中 庭	11月	16本	
外 周 部	11月	14本	
合 計		59本	

### 4. 伐採作業

表 4

作業範囲	実施時期	高木の本数	備 考
前庭周辺	5月	1本	別紙 樹木配置図・樹木一覧表参照
外 周 部	11月	1本	
合 計		2本	

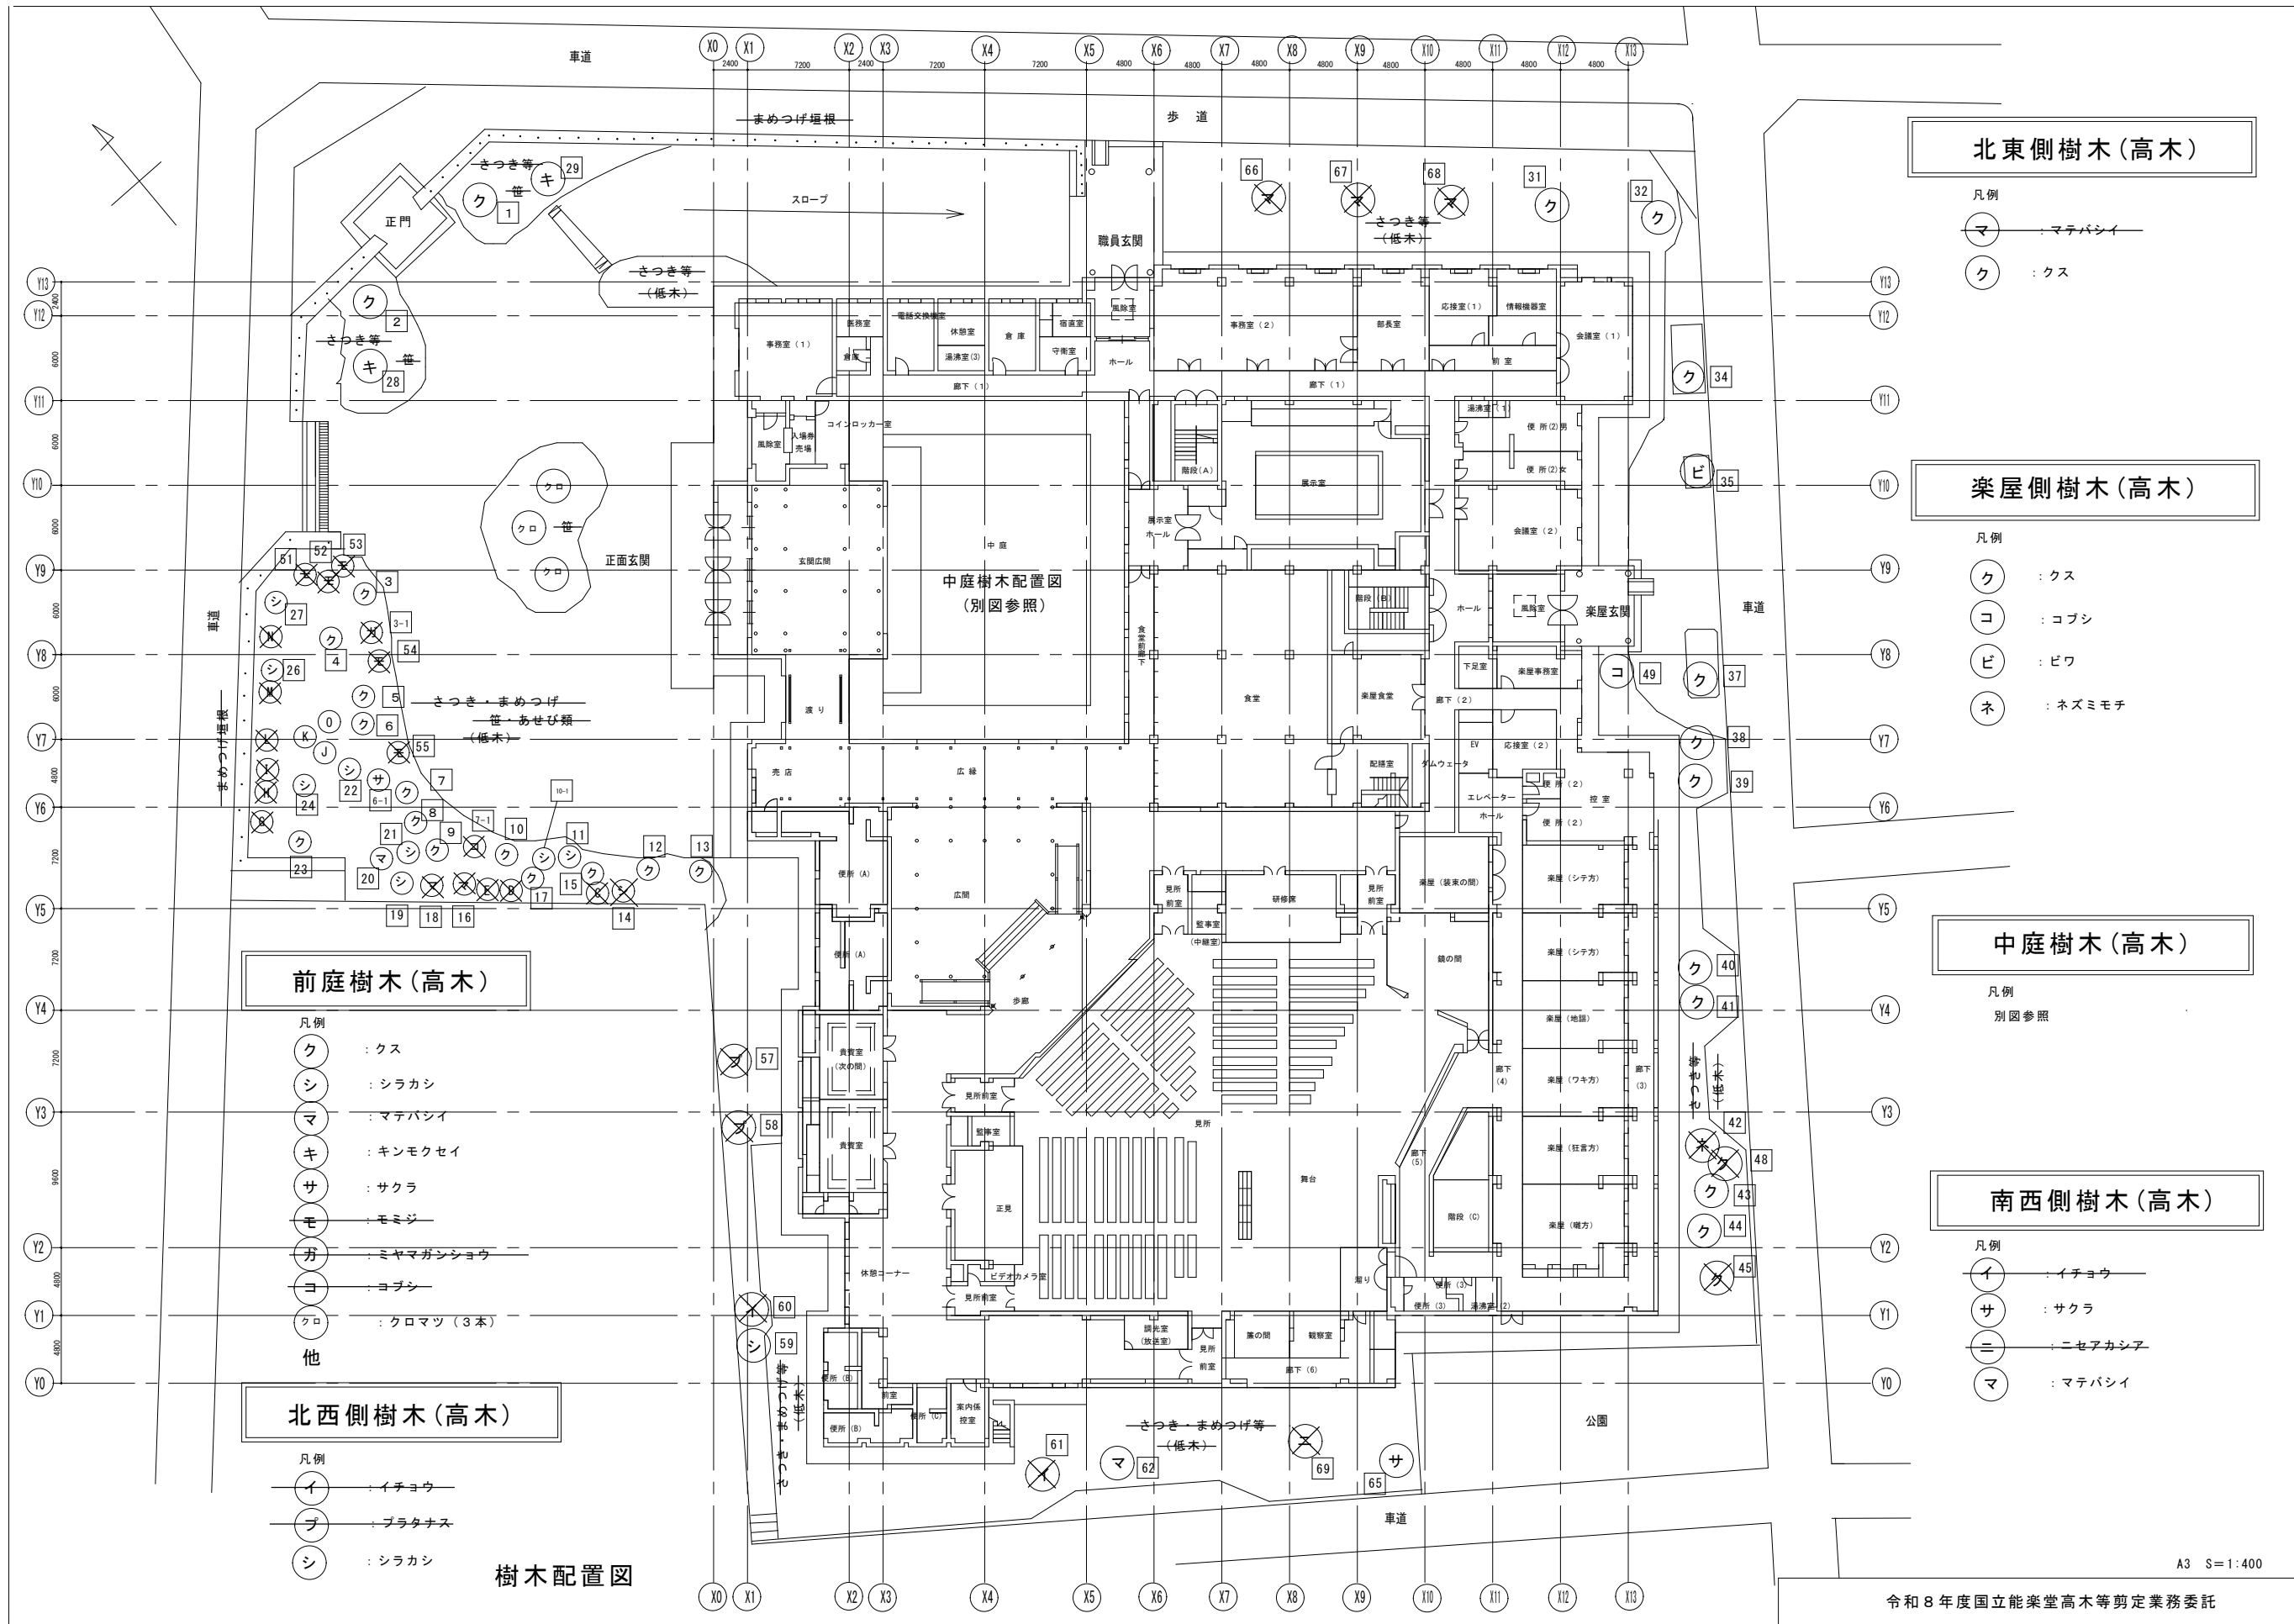

北東側樹木(高木)

- 凡例  
マ : マテバシイ  
ク : クス

楽屋側樹木(高木)

- 凡例  
ク : クス  
コ : コブシ  
ビ : ビワ  
ネ : ネズミモチ

中庭樹木(高木)

- 凡例  
別図参照

南西側樹木(高木)

- 凡例  
イ : イチョウ  
サ : サクラ  
ニ : ニセアカシア  
マ : マテバシイ

前庭樹木(高木)


- 凡例  
ク : クス  
シ : シラカシ  
マ : マテバシイ  
キ : キンモクセイ  
サ : サクラ  
モ : モミジ  
ガ : ミヤマガシ  
コ : コブシ  
クロ : クロマツ (3本)  
他

北西側樹木(高木)

- 凡例  
イ : イチョウ  
ブ : ブラタナス  
シ : シラカシ

樹木配置図

A3 S=1:400

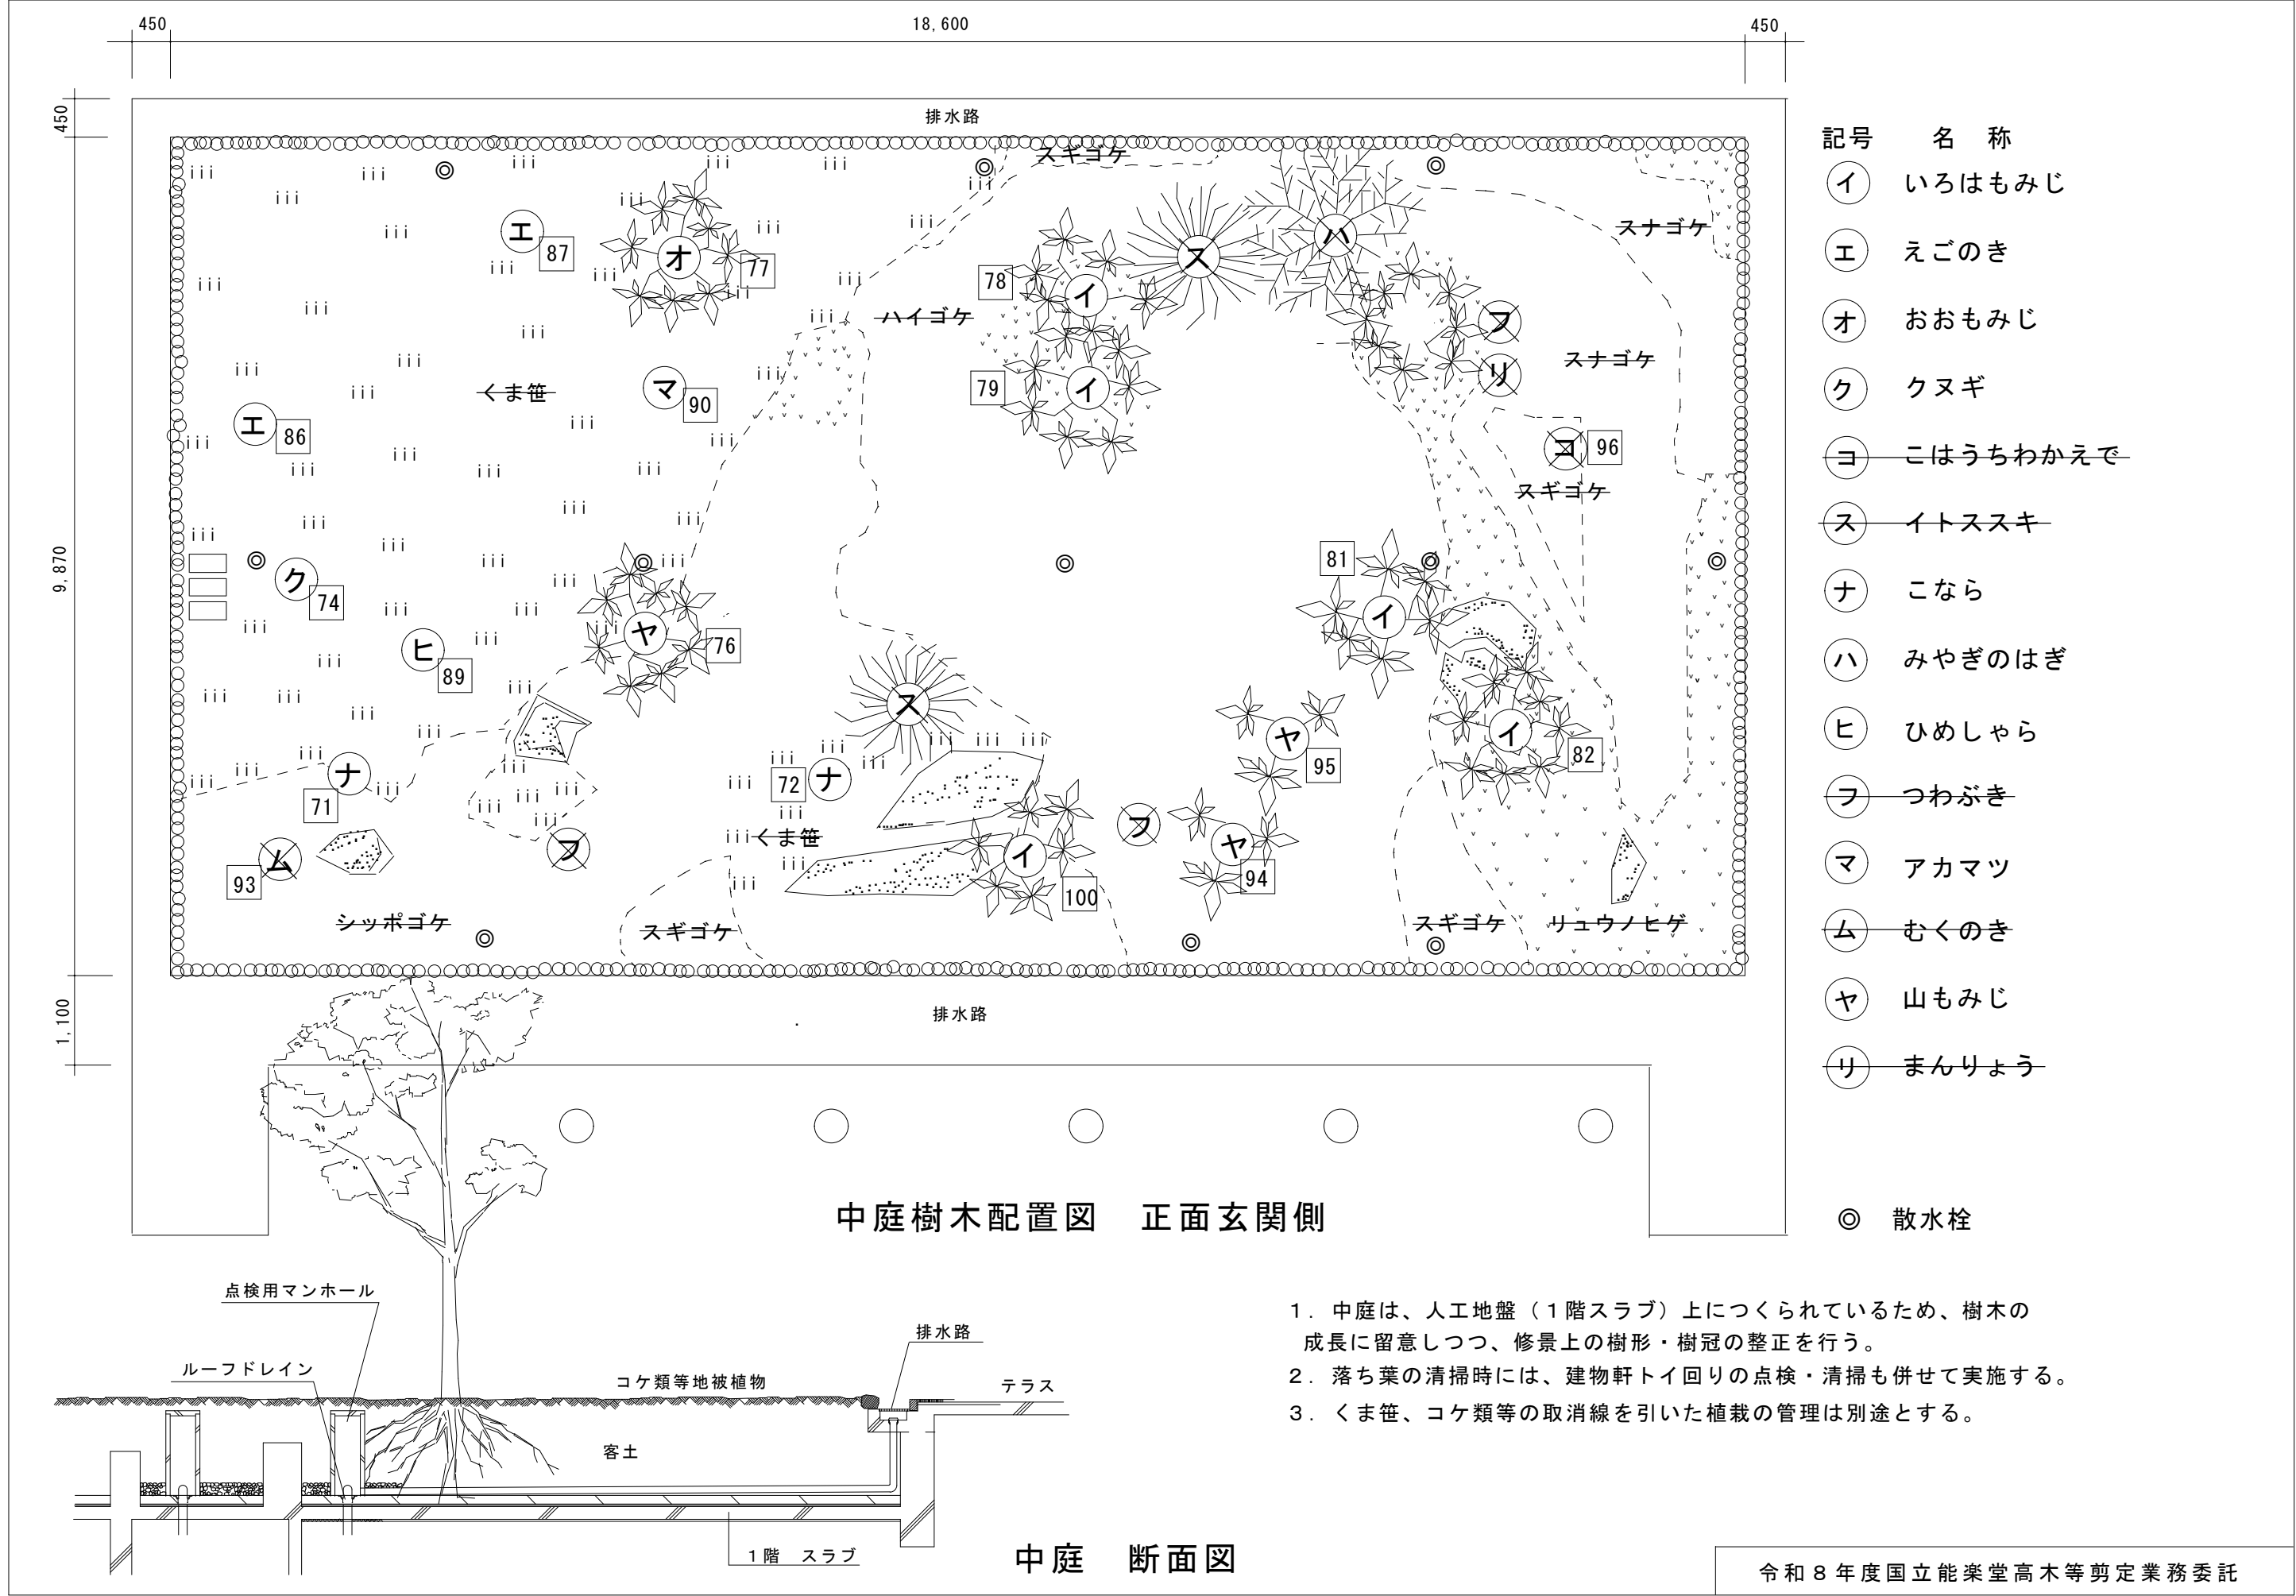

前庭樹木(高木)一覧表(1/3)

No.	位置	樹木名	幹周(mm)	形状	剪定	常緑	落葉	備 考
1	前庭2-1	クス	1740		●	●		
2	前庭2-1	クス	1600		●	●		
3	前庭2-1	クス	1760	【1280・1230】	●	●		
3-1	前庭2-1	ミヤマガンショウ	110			●		
4	前庭2-1	クス	1500		●	●		
5	前庭2-1	クス	1330		●	●		
6	前庭2-1	クス	1560		●	●		
6-1	前庭2-1	サクラ	1150		●		●	
7	前庭2-1	クス	1240		●	●		
7-1	前庭2-1	コブシ	850	【270・100・340・500】			●	
8	前庭2-1	クス	1670		●	●		
9	前庭2-1	クス	1370		●	●		
10	前庭2-1	クス	1270		●	●		
10-1	前庭2-1	アラカシ	270		●	●		
11	前庭2-1	シラカシ	910		●	●		
12	前庭2-1	クス	1320		●	●		
13	前庭2-1	クス	1780		●	●		
14	前庭2-1	シラカシ	240	【140・120・80】		●		
15	前庭2-1	クス	1140		●	●		
16	前庭2-1	マテバシイ	290			●		
17	前庭2-1	クス	1350		●	●		
18	前庭2-1	マテバシイ	160			●		
19	前庭2-1	シラカシ	960		●	●		
20	前庭2-1	マテバシイ	500	【190・140×2・120×2】	●	●		
21	前庭2-1	シラカシ	300		●	●		
22	前庭2-1	シラカシ	800			●		立ち枯れ【伐採】
23	前庭2-1	クス	2130		●	●		
24	前庭2-1	シラカシ	980		●	●		
26	前庭2-1	シラカシ	880		●	●		
27	前庭2-1	シラカシ	960		●	●		
28	前庭2-1	キンモクセイ	780	【420・310・250・130】	●	●		
29	前庭2-1	キンモクセイ	860	【340・240・140・130・100×2・90×2】	●	●		
51	前庭2-2	モミジ	580	【410・420】			●	
52	前庭2-2	モミジ	520				●	
53	前庭2-2	モミジ	610				●	
54	前庭2-2	モミジ	540				●	

前庭樹木(高木)一覧表(2/3)

No.	位置	樹木名	幹周(mm)	形状	剪定	常緑	落葉	備 考
55	前庭2-2	モミジ	350				●	
C	前庭2-2	ヒイラギモクセイ	280	【120・100×2・80】		●		
D	前庭2-2	ビワ	130				●	
E	前庭2-2	カキ	130			●		
G	前庭2-2	ヒサカキ	260			●		
H	前庭2-2	ヒサカキ	270			●		
I	前庭2-2	ヒサカキ	70	【220・170・160・120】		●		
J	前庭2-2	ミカン	280		●	●		
K	前庭2-2	サワラ	330		●	●		
L	前庭2-2	アラカシ	340			●		
M	前庭2-2	シラカシ	330			●		
N	前庭2-2	アラカシ	320			●		
O	前庭2-2	シラカシ	340	【250・240】	●	●		
	正面玄関前	クロマツ			●	●		
	正面玄関前	クロマツ			●	●		
	正面玄関前	クロマツ			●	●		
31	職員玄関側	クス	500		●	●		
32	職員玄関側	クス	630		●	●		
	楽屋側							
34	楽屋側	クス	1490		●	●		
35	楽屋側	ビワ	850		●	●		
	楽屋側							
37	楽屋側	クス	1630		●	●		
38	楽屋側	クス	1370		●	●		
39	楽屋側	クス	1140		●	●		
40	楽屋側	クス	1290		●	●		
41	楽屋側	クス	1390		●	●		
42	楽屋側	ネズミモチ	900	【700・580】		●		
43	楽屋側	クス	1370		●	●		
44	楽屋側	クス	1190		●	●		
45	楽屋側	クス	580			●		
48	楽屋側	クス	290			●		樹高低い
49	楽屋側	コブシ	640		●		●	

前庭樹木(高木)一覧表(3/3)

No.	位置	樹木名	幹周(mm)	形状	剪定	常緑	落葉	備 考
66	北東側	マテバシイ	730	【410・250・210・170】		●		
67	北東側	マテバシイ	730			●		
68	北東側	マテバシイ	600			●		
57	北西側	プラタナス	990				●	
58	北西側	プラタナス	930				●	
59	北西側	シラカシ	300			●		実生樹木【伐採】
60	北西側	イチョウ	1300				●	
61	南西側	イチョウ	1330				●	
62	南西側	マテバシイ	800		●	●		
65	南西側	サクラ	1130		●		●	樹高低い
69	南西側	ニセアカシア	1800				●	
71	中庭	コナラ	1090	【550・530・470】	●		●	
72	中庭	コナラ	1190	【880・820】	●		●	
74	中庭	クヌギ	820		●		●	
76	中庭	ヤマモミジ	480		●		●	
77	中庭	オオモミジ	560		●		●	
78	中庭	イロハモミジ	640		●		●	
79	中庭	イロハモミジ	530		●		●	
81	中庭	イロハモミジ	770	【520・580】	●		●	
82	中庭	イロハモミジ	730	【490・550】	●		●	
86	中庭	エゴノキ	410	【230・190・160】	●		●	
87	中庭	エゴノキ	100				●	
89	中庭	ヒメシャラ	710	【240・250×2・270】	●		●	
90	中庭	アカマツ	410		●	●		
93	中庭	ムク	200		●		●	
94	中庭	ヤマモミジ	350	【30・50・60・70・80・100・110】	●		●	
95	中庭	ヤマモミジ	340	【30・80×2・90・100×2】	●		●	
96	中庭	コハウチワカエデ	390	【30・40・60・70×2・90×2・100】			●	
100	中庭	イロハモミジ	240		●		●	

剪定対象樹木(高木)一覧表

樹木種別	幹周(cm)	対象樹木No.	本数	備 考
落 葉 樹	30－59	76, 77, 79, 86, 39, 94, 95, 100	8	
落 葉 樹	60－89	49, 74, 78, 81, 82, 89	6	
落 葉 樹	90－119	6－1, 65, 71, 72	4	
常 緑 樹	30－59	10－1, 20, 21, 31, 90, J, K, O	8	
常 緑 樹	60－89	26, 28, 29, 32, 35, 62	6	
常 緑 樹	90－119	11, 15, 19, 24, 27, 36, 44	7	
常 緑 樹	120－149	5, 7, 9, 10, 12, 17, 34, 38, 40, 41, 43	11	
常 緑 樹	150－179	1, 2, 3, 6, 8, 13, 37, 40	8	
常 緑 樹	210－239	23	1	
合 計			59	