

パネル仕様

骨材：ラワン30×54.5
 ラワン30×47.5
 ラワン30×42

壁材：シナベニア 5.5t (防炎)
 打物：スプルー・米杵 15t
 色：黒艶消し(スーパーブラック)
 塗材：アクリル樹脂水性塗料

設備仕様 【上手大臣】

1階 ・揚幕口 ①揚幕吊り鉄管
 ②揚幕口内照明およびコントローラー (ON-OFF、0~100%調光)

・文楽小幕口 ①小幕吊鉄管②小幕開口用パネル、小幕舞台前座用パネル
 ・文楽廻し一式、小幕舞台前座用パネル(文楽小幕口用と共用)
 ・インカムステーション(舞台奥外壁面)、舞台進行系子機

2階 ・竹本床 ①御簾(正面、裃) 後方よりロープにて手動巻き上げ巻き下ろし
 ②竹本床内照明およびコントローラー(ON-OFF、0~100%調光)
 ③マイク回線、マイク、マイクハンガー
 ④竹本床登り階段(手摺付き)

・照明器具吊スペース(舞台奥)、照明負荷回路、照明作業用梯子(大臣に固定)


【下手大臣】


1階 ・下座 ①下座前パネル(所作舞台用)、パネル下(地舞台で使用)
 ②下座前パネル裏御簾、後方よりロープにて手動巻き上げ巻き下ろし
 ③下座中照明およびコントローラー(ON-OFF、0~100%調光)
 ④ITV回線、TV、TVハンガー
 ⑤ホールドバック回線、SP、SPハンガー
 ⑥マイク回線、マイク、マイクハンガー
 ⑦キューランプ

・インカムステーション(舞台奥外壁面)、舞台進行系子機
 ・文楽小幕口 ①小幕吊鉄管②小幕開口用パネル

2階 ・文楽下座小屋
 ①御簾(半固定)
 ②下座部屋
 ③ITV回線、(1階と共用も可)、TV、TVハンガー
 ④ホールドバック回線、SP、SPハンガー
 ⑤マイク回線、マイク、マイクハンガー
 ⑥文楽下座部屋登り階段(手摺付き)


・照明器具吊スペース(舞台奥)、照明負荷回路、照明作業用梯子(大臣に固定)

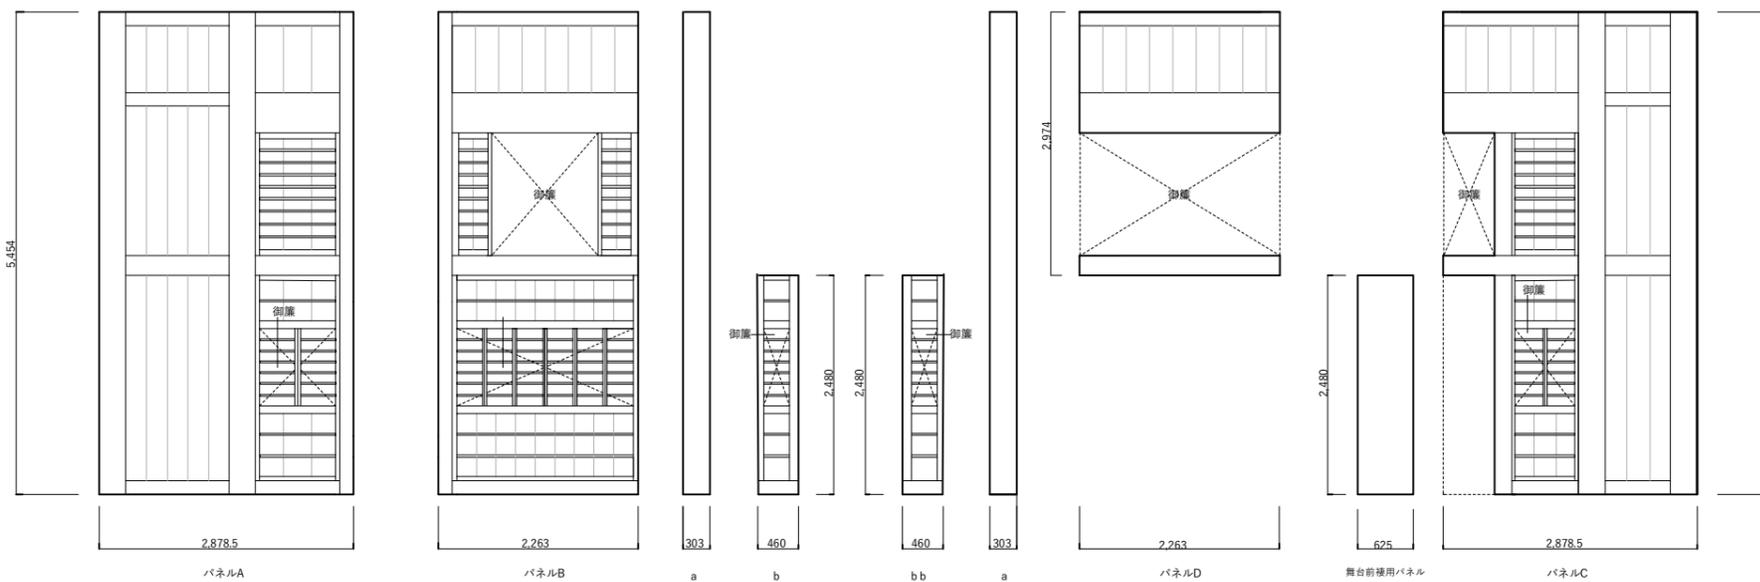

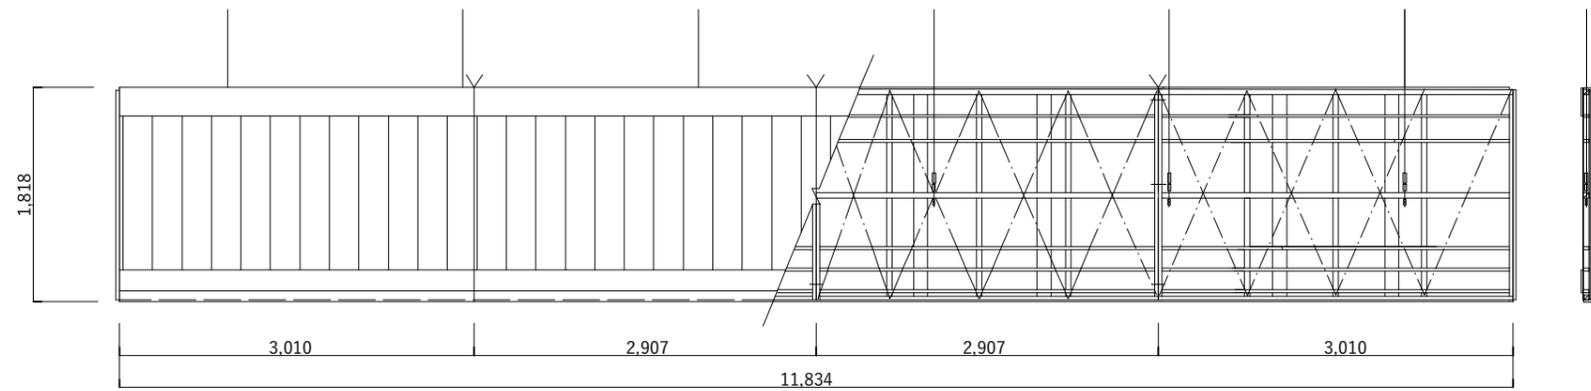

パネル仕様
 骨材：杉
 壁材：シナベニア4t(防災)
 打物：スプルス・米梅 15t
 補強材：米梅
 色：黒艶消し(スーパーブラック)
 塗材：アクリル樹脂水性塗料

小劇場 後虹梁 11,834×1,818 一式

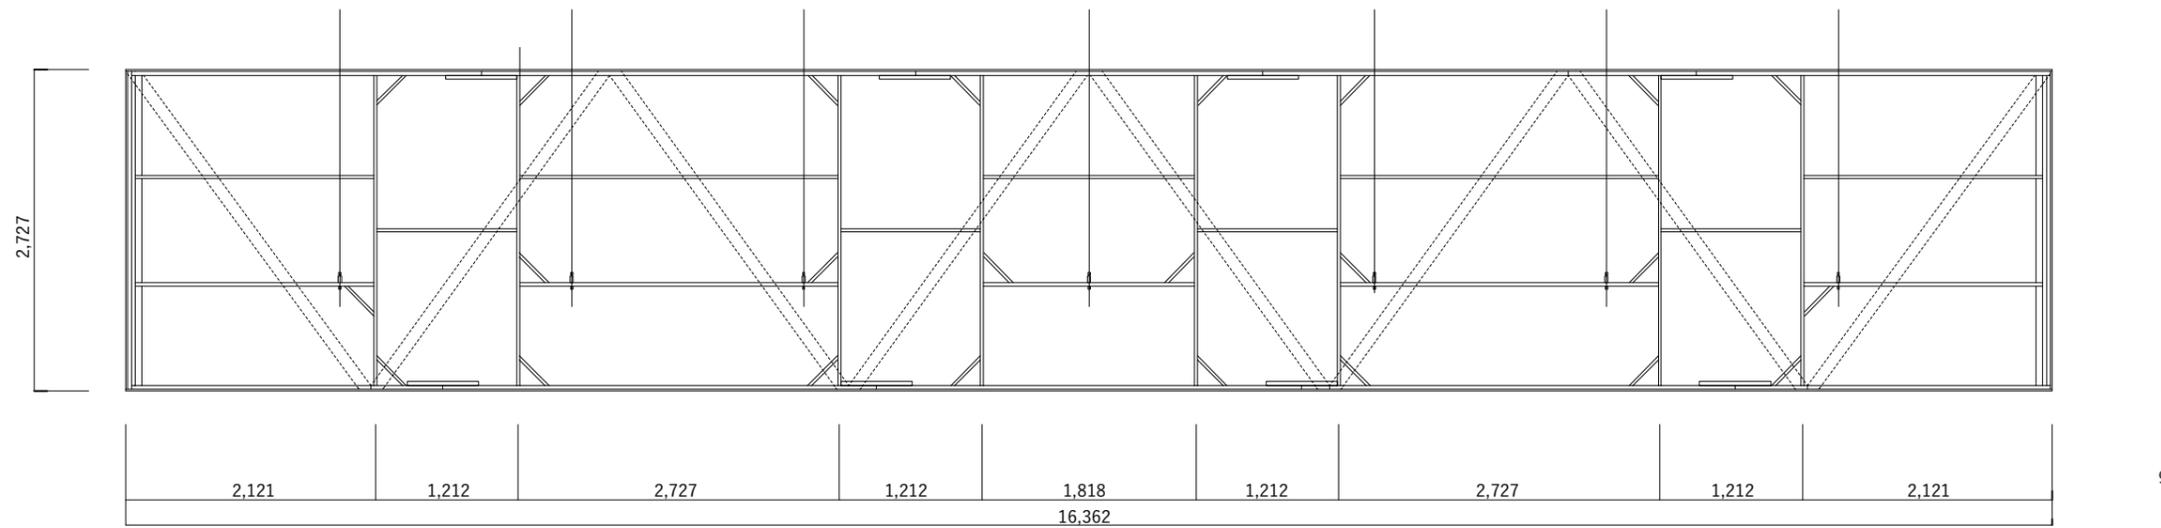

パネル仕様
 外骨：ラワン 33×57
 中骨・筋交骨：ラワン 24×48
 外枠・裏打ち：米梅 90×15
 張布：葛城 黒(防災) 両面張り

小劇場 後虹梁 16,362×2,727 一式