


2016.6
CCU OUT変更前(別紙)


D1	13/02/28	C5/AUX 映装布版追加/同期系変更	小島
D0	13/01/11	(012003005-02001)より作成	小島
改 版	変 更 日	変 更 内 容	担 当
承 認 APPROVED	谷山		国立劇場
検 査 CHECKED	若林	名 称 TITLE: 映像・音声・同期系統図	(/)
製 図 DRAWN	小島 13/01/11	図 番 DWG. No.	C2-8299111
設 計 DESIGNED	小島 13/01/11		

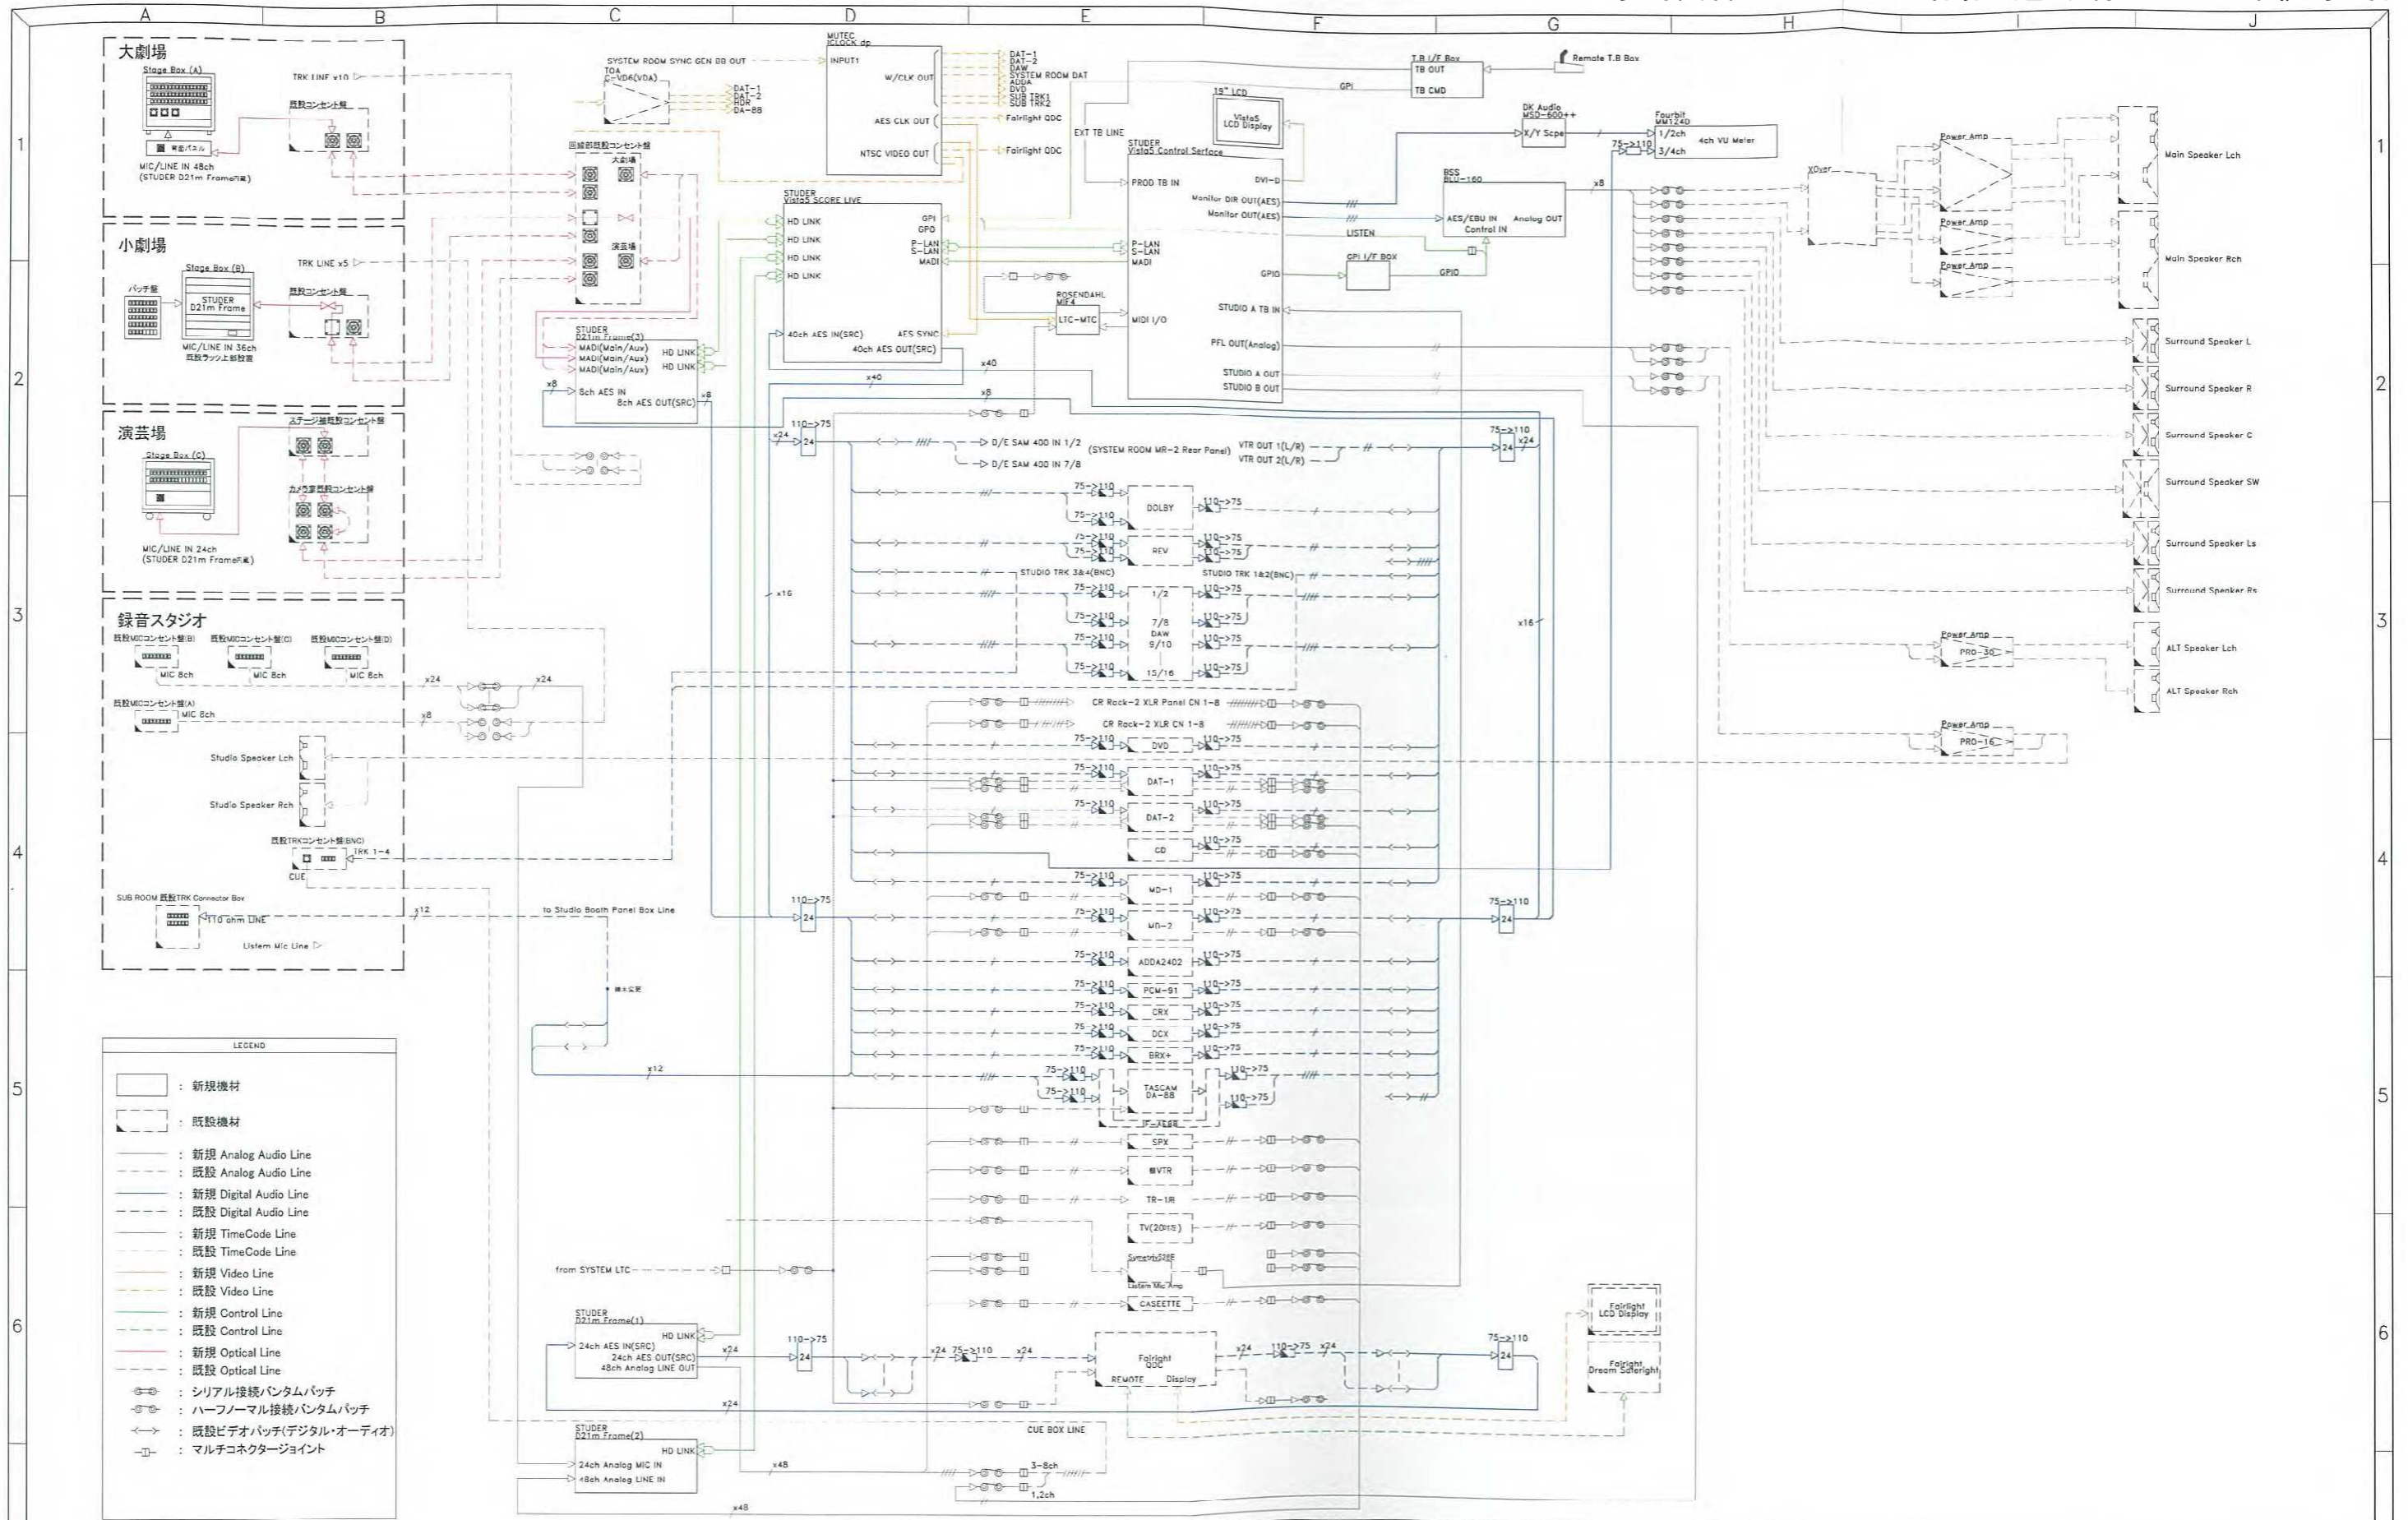

2/10 :システム変更(小劇場・光回線・AES回線・TB etc)
3/8 :GPI I/F BOX追加変更
3/16 :LISTEN MIC 回線変更
3/31 :SYNC & Optical & etc 回線変更

NOTE			
SCALE	DATE	DESIGN	DRAWING
N.T.S	2011/3/31		tm


TITLE 国立劇場公演記録録音調整卓更新システム系統図			
CHECK	DRAWING NO.		
	839-BDG-05		

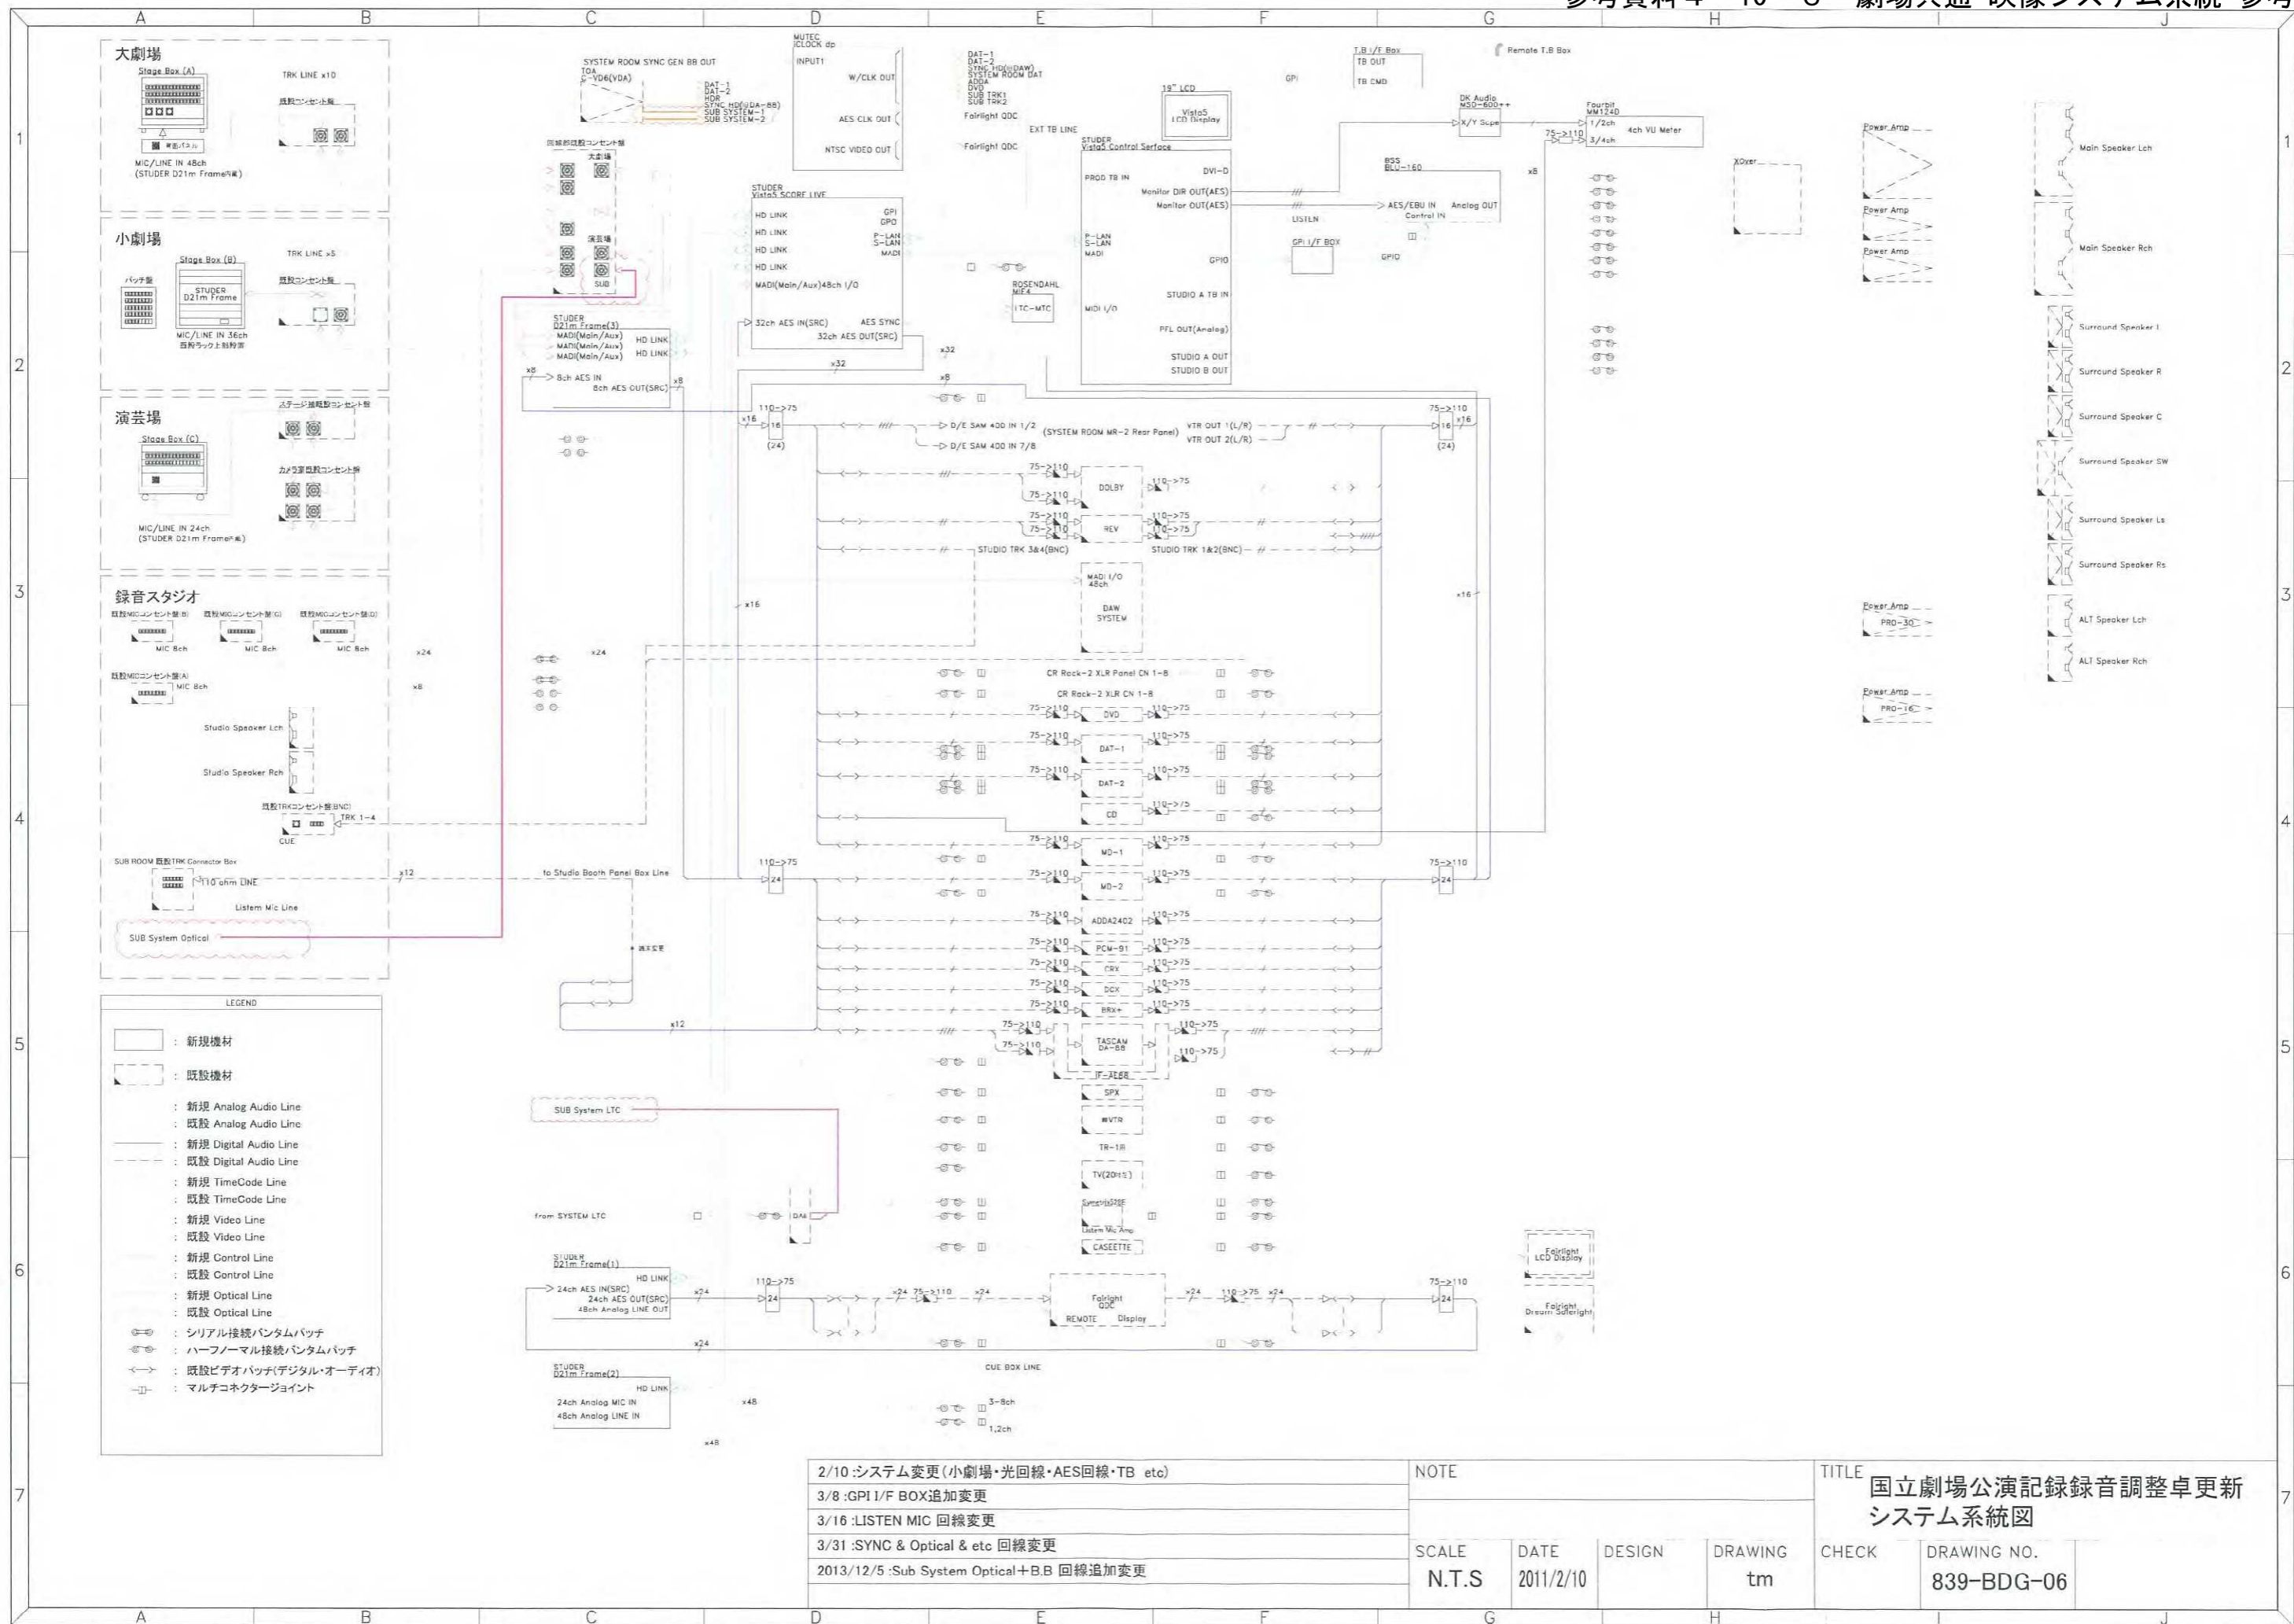

- 2/10 :システム変更(小劇場・光回線・AES回線・TB etc)
- 3/8 :GPI I/F BOX追加変更
- 3/16 :LISTEN MIC 回線変更
- 3/31 :SYNC & Optical & etc 回線変更
- 2013/12/5 :Sub System Optical+B.B 回線追加変更

NOTE			
SCALE	DATE	DESIGN	DRAWING
N.T.S	2011/2/10		tm

TITLE			
国立劇場公演記録録音調整卓更新システム系統図			
CHECK	DRAWING NO.		
	839-BDG-06		

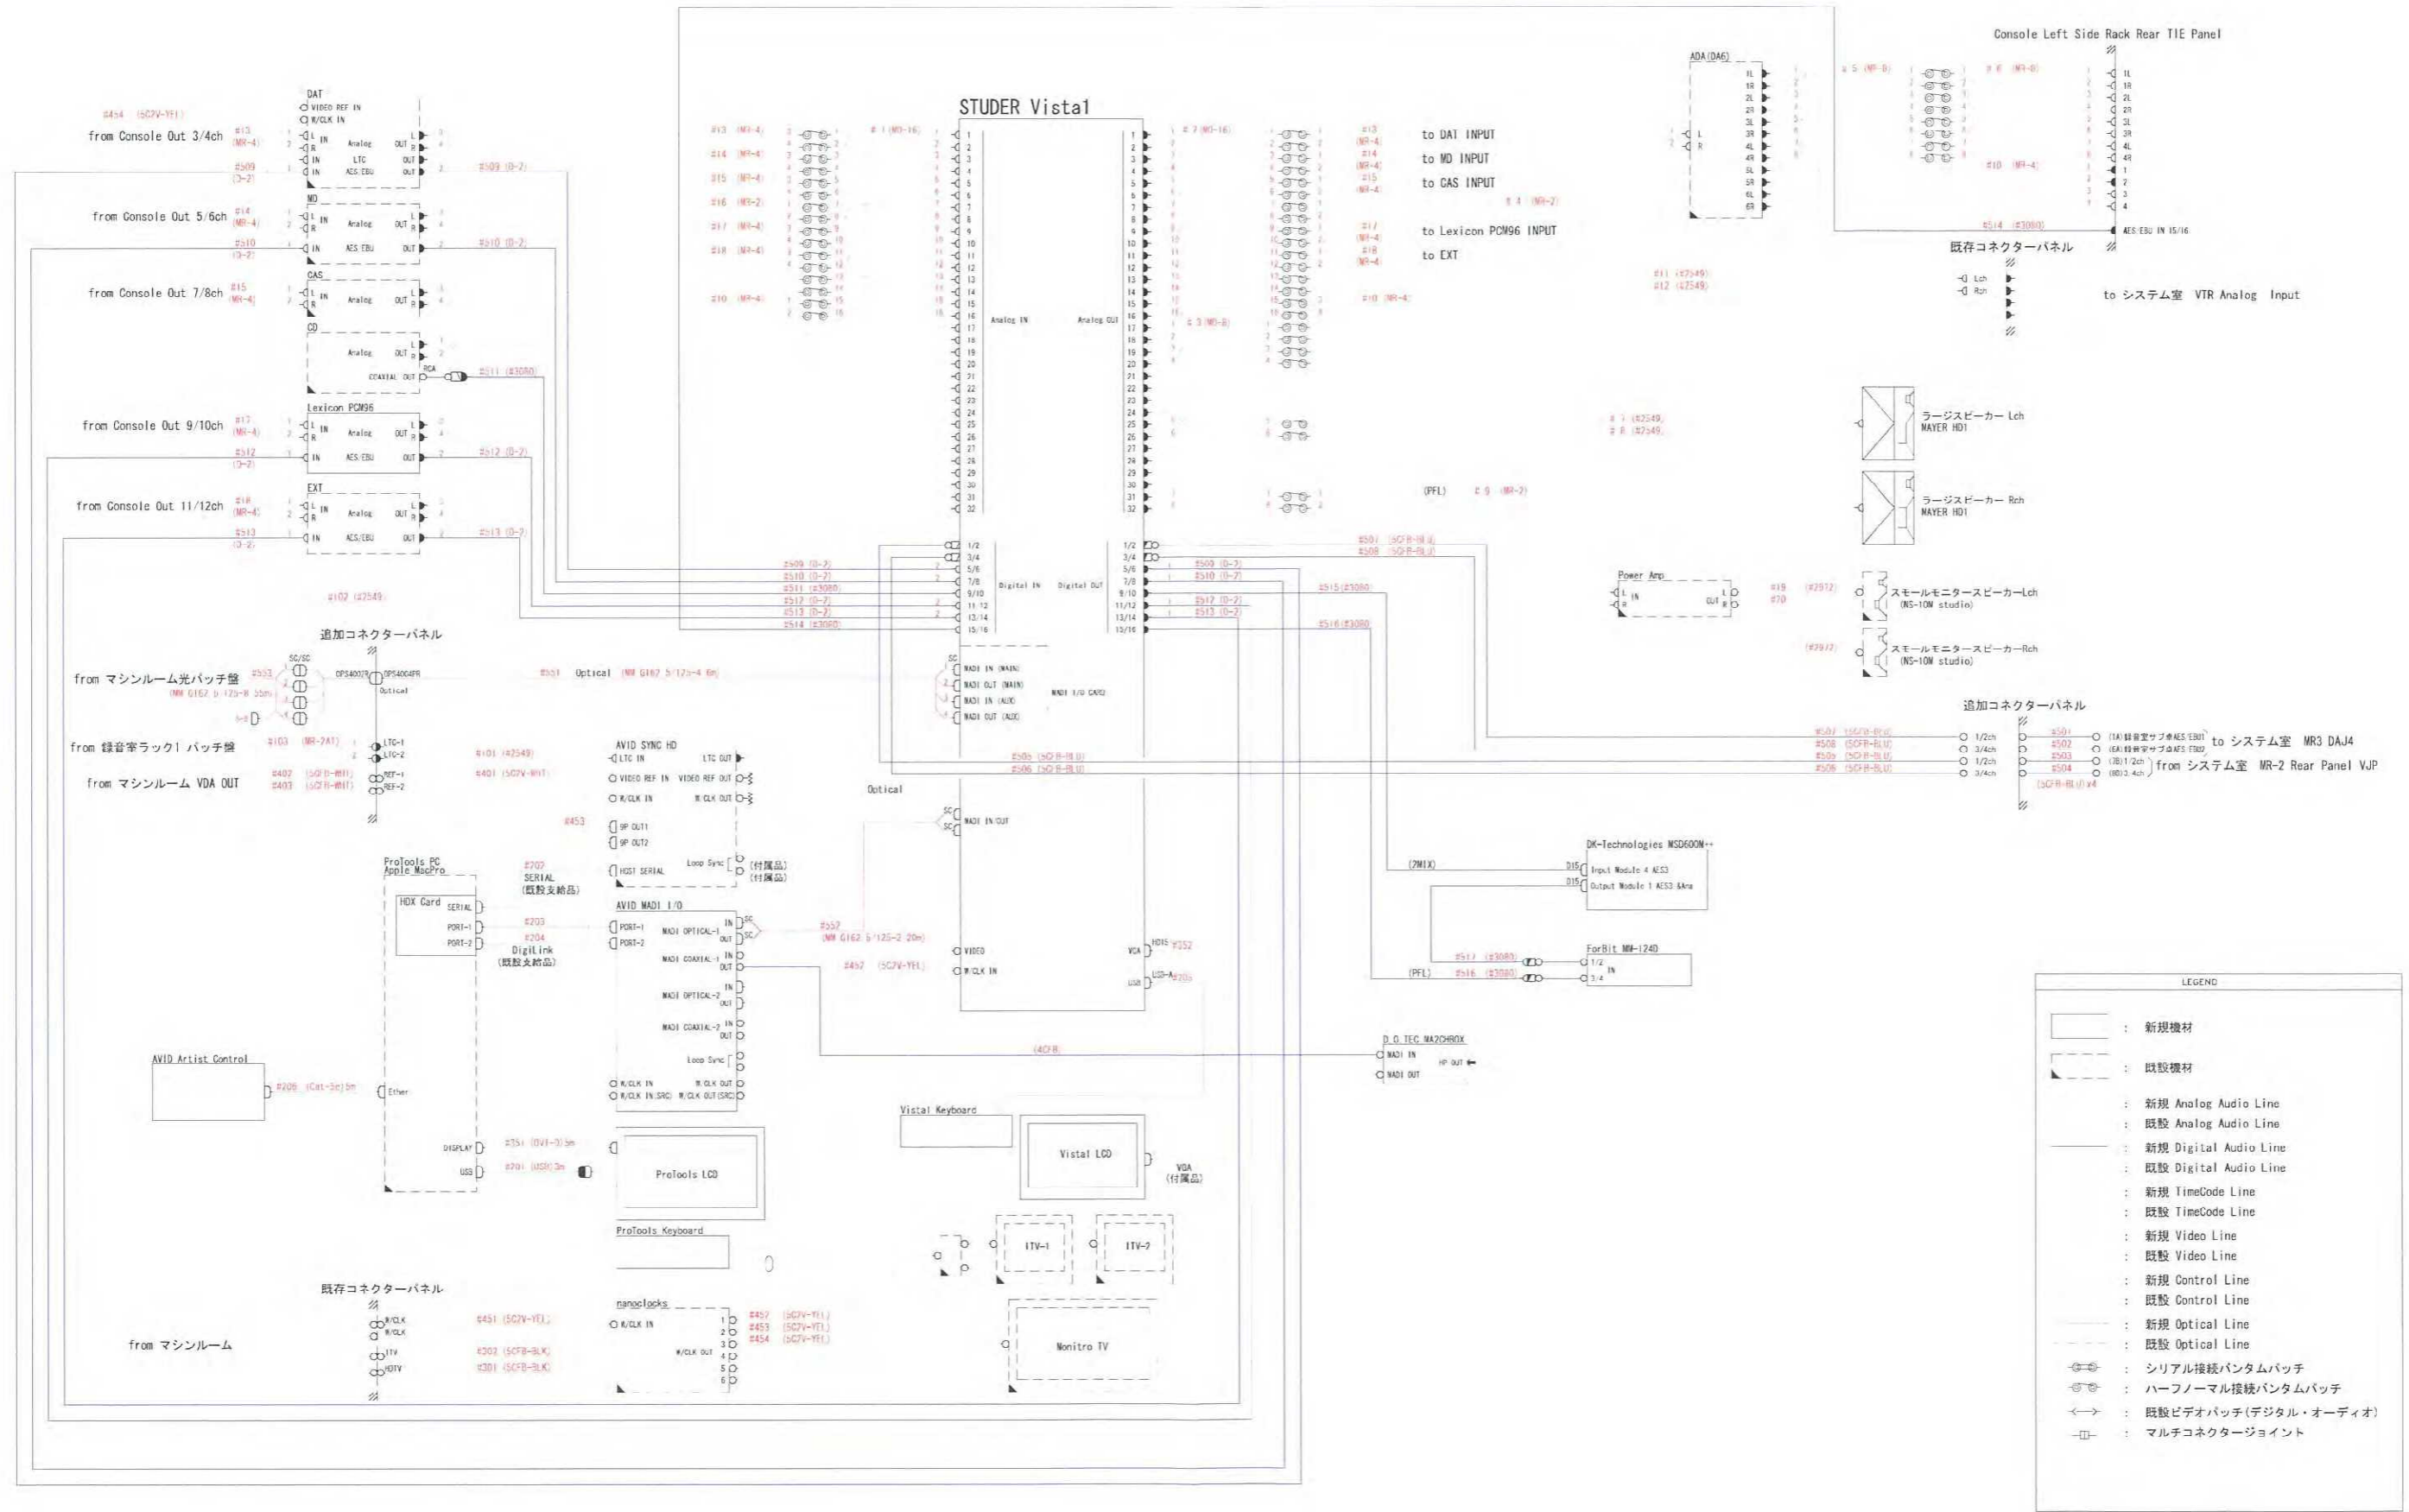

① 2013/11/25 tm	① 2014/01/09 tm	②
N. T. S	国立劇場公演記録録音調整サブ卓更新	Page1 of1
	サブ卓更新システム系統図	