


参考資料4 —11—2 大劇場コンサート位置参考図(照明)

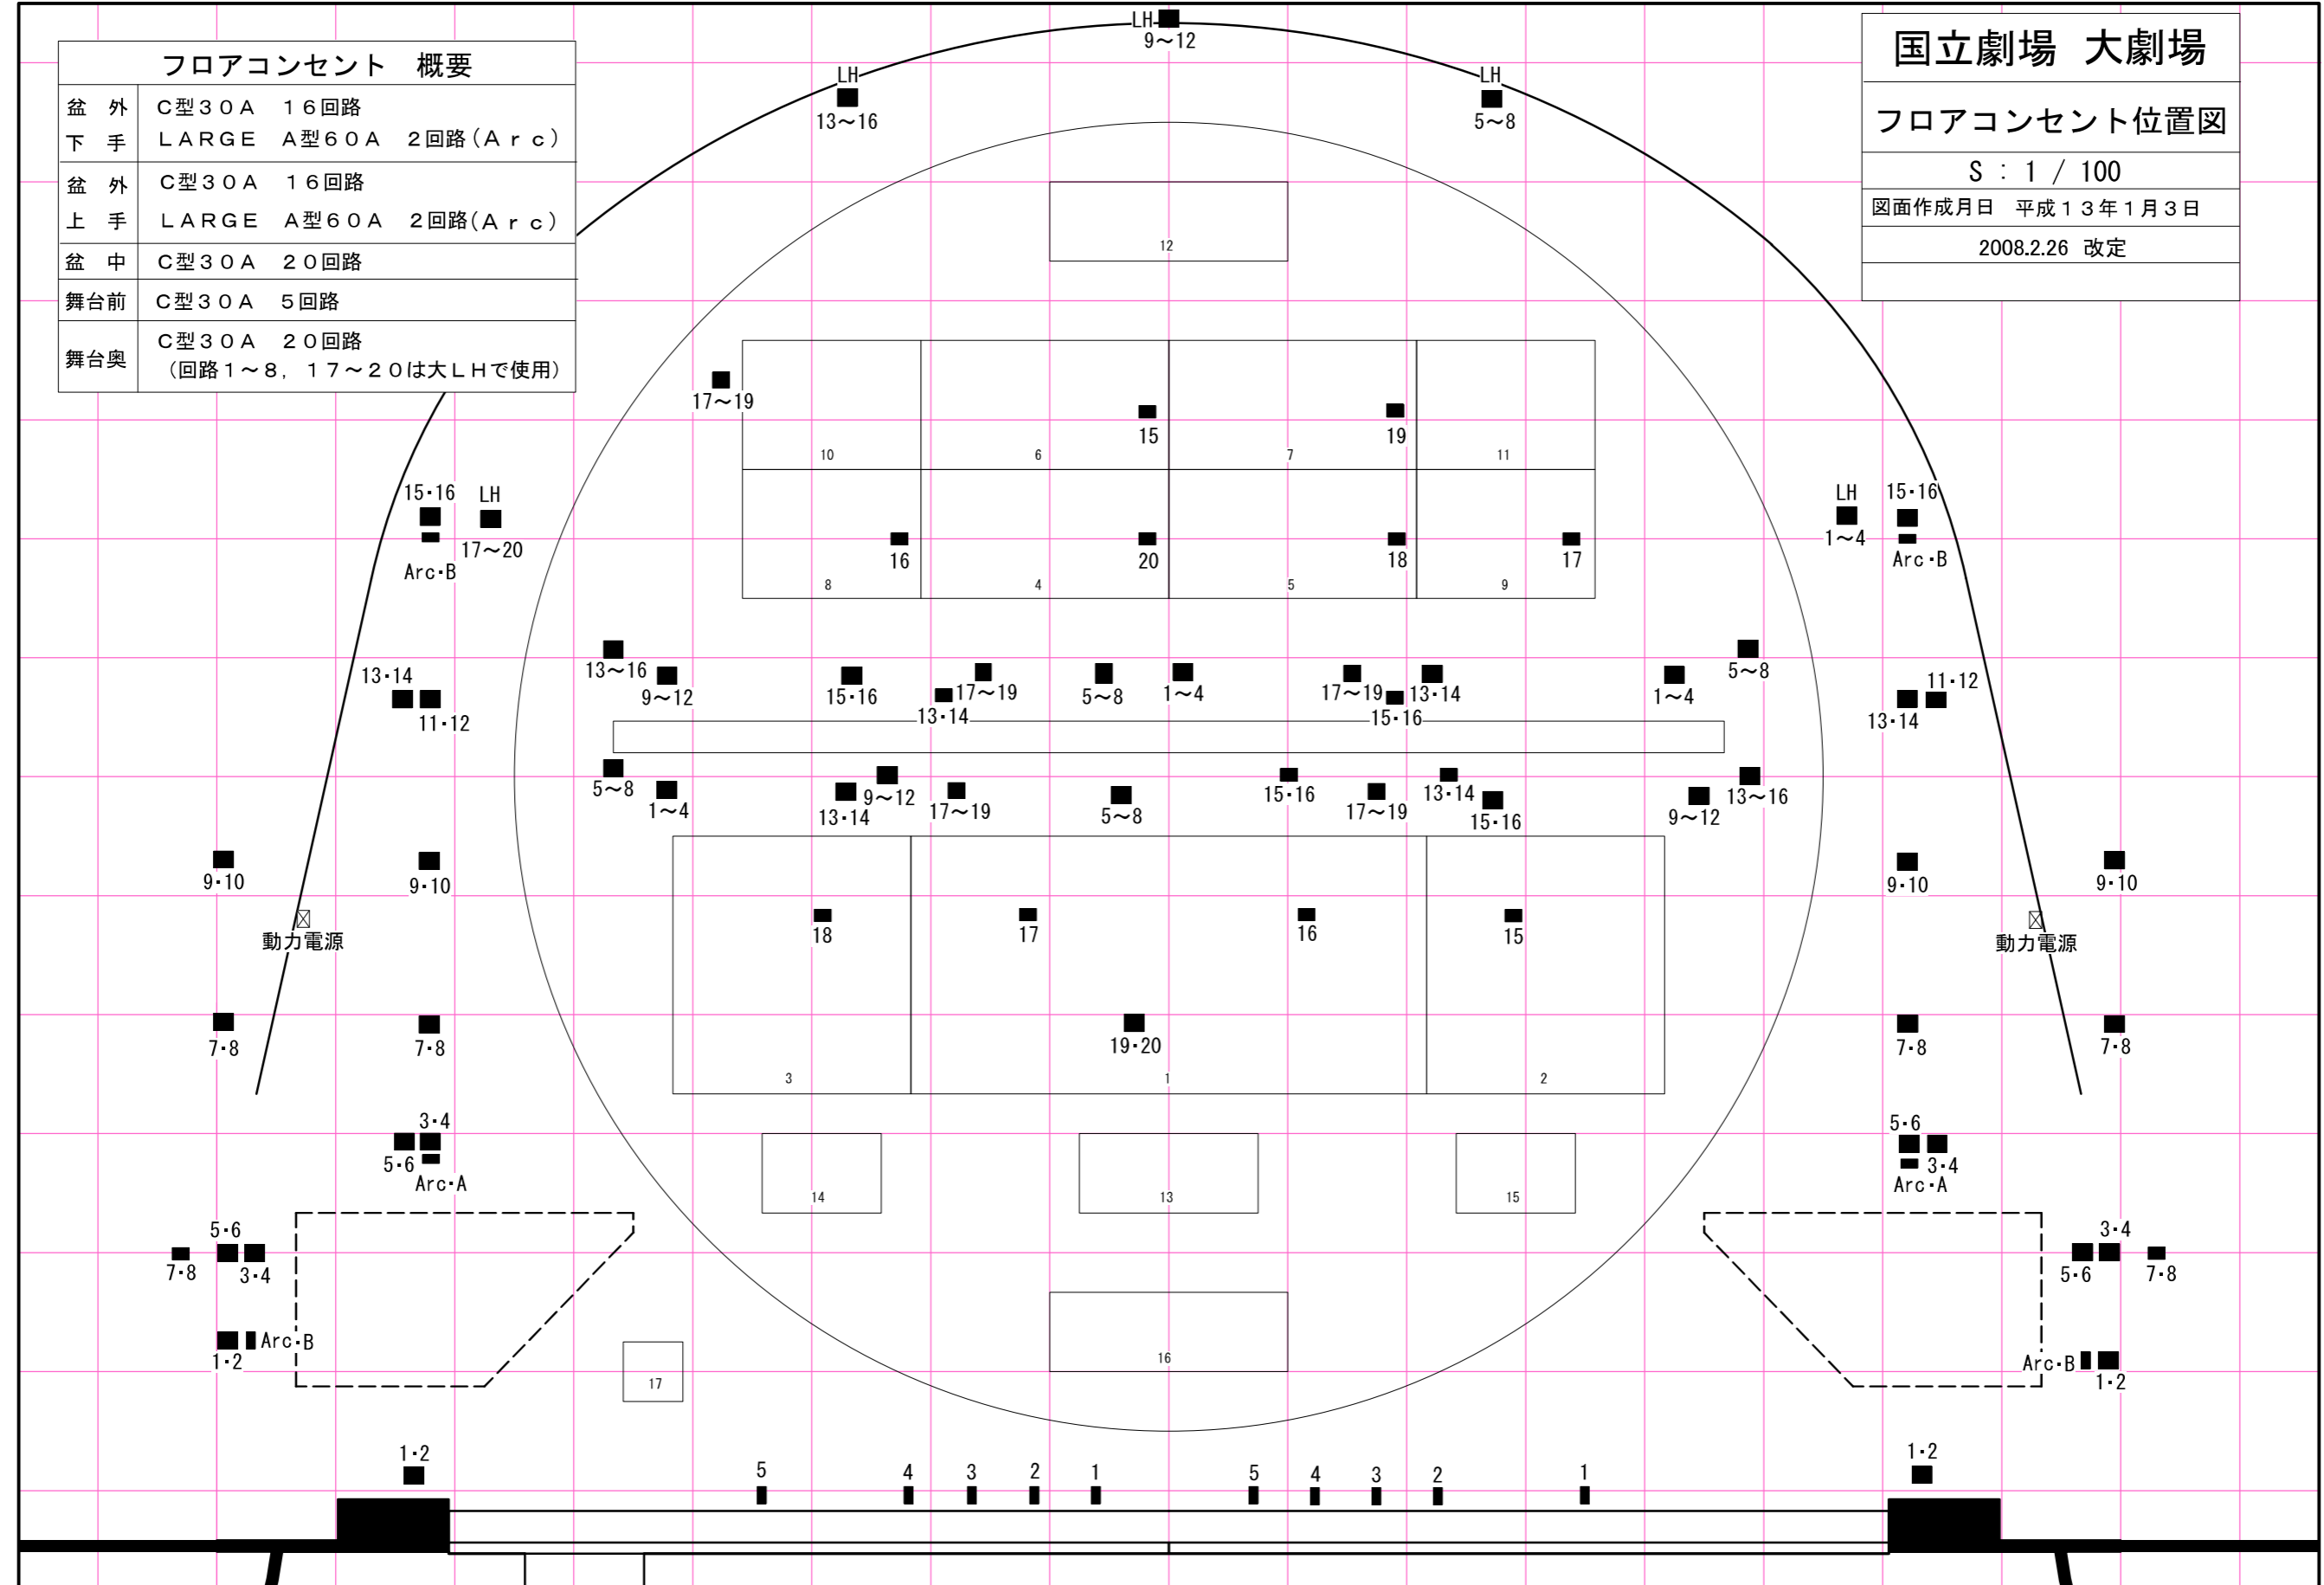

フロアコンセント 概要	
盆 外	C型30A 16回路
下 手	LARGE A型60A 2回路(Arc)
盆 外	C型30A 16回路
上 手	LARGE A型60A 2回路(Arc)
盆 中	C型30A 20回路
舞台前	C型30A 5回路
舞台奥	C型30A 20回路 (回路1~8, 17~20は大LHで使用)

国立劇場 大劇場	
フロアコンセント位置図	
S : 1 / 100	
図面作成月日 平成13年1月3日	
2008.2.26 改定	