





パネル仕様 骨材: ラワン30×54.5
 ラワン30×47.5
 ラワン30×42
 壁材: シナベニア 5.5t(防炎)
 打物: スプルス・米梅 15t
 色: 黒艶消し(スーパーブラック)
 塗材: アクリル樹脂水性塗料


設備 【上手大臣】

- 1階 ・ 揚幕口 ①揚幕吊り鉄管
 ②揚幕口内照明及びコントローラー
 (ON-OFF、0~100% 調光)
- ・ 文楽廻し一式、舞台前座用パネル
- ・ インカムステーション(舞台奥外壁面)、舞台進行系子機
- 2階 ・ 竹本床 ①御簾(正面、横) 後方よりロープにて手動巻上げ巻下ろし
 ②竹本床内照明及びコントローラー(ON-OFF、0~100% 調光)
 ③マイク回線、マイク、マイクハンガー
 ④竹本床登り階段(手すり付き)
- ・ 照明器具吊りスペース(舞台奥)、照明負荷回路、照明作業用梯子(大臣に固定)

【下手大臣】


- 1階 ・ 下座 ①下座前パネル(所作舞台用)、パネル下(地舞台で使用)
 ②下座前パネル裏御簾、後方よりロープにて手動巻上げ巻下ろし
 ③下座中照明及びコントローラー(ON-OFF、0~100% 調光)
 ④ITV回線、TV、TVハンガー
 ⑤ホールドバック回線、SP、SPハンガー
 ⑥マイク回線、マイク、マイクハンガー
- ・ インカムステーション(舞台奥外壁面)、舞台進行系子機
- 2階 ・ 御簾(半固定)
 ・ 照明器具吊りスペース(舞台奥)、照明負荷回路、照明作業用梯子(大臣に固定)

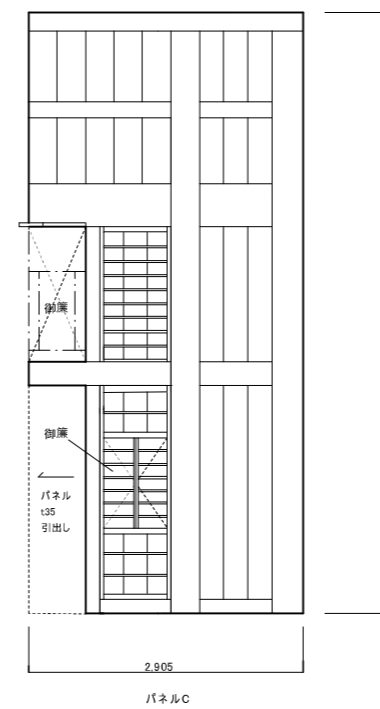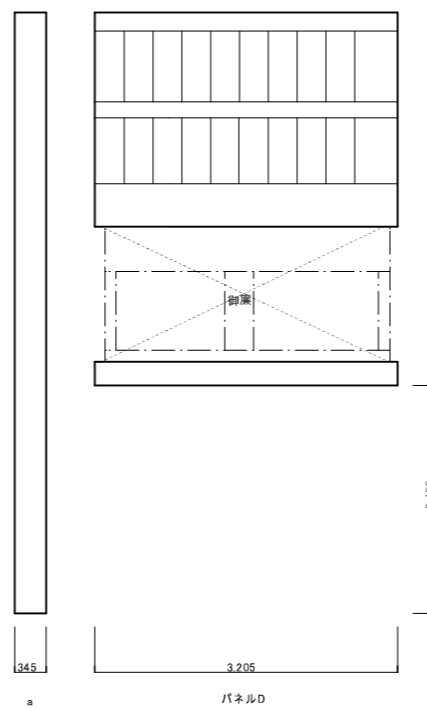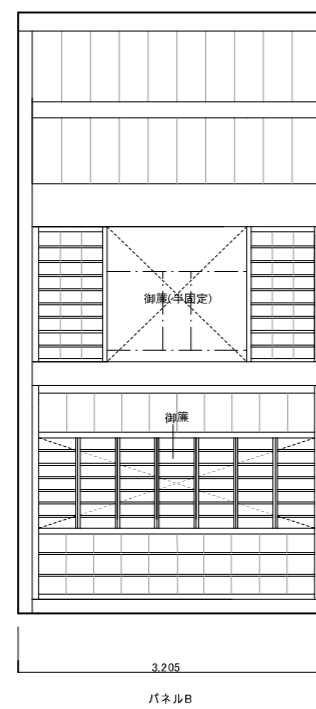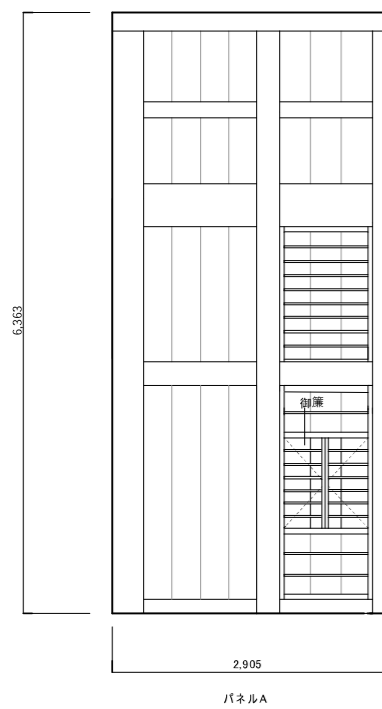

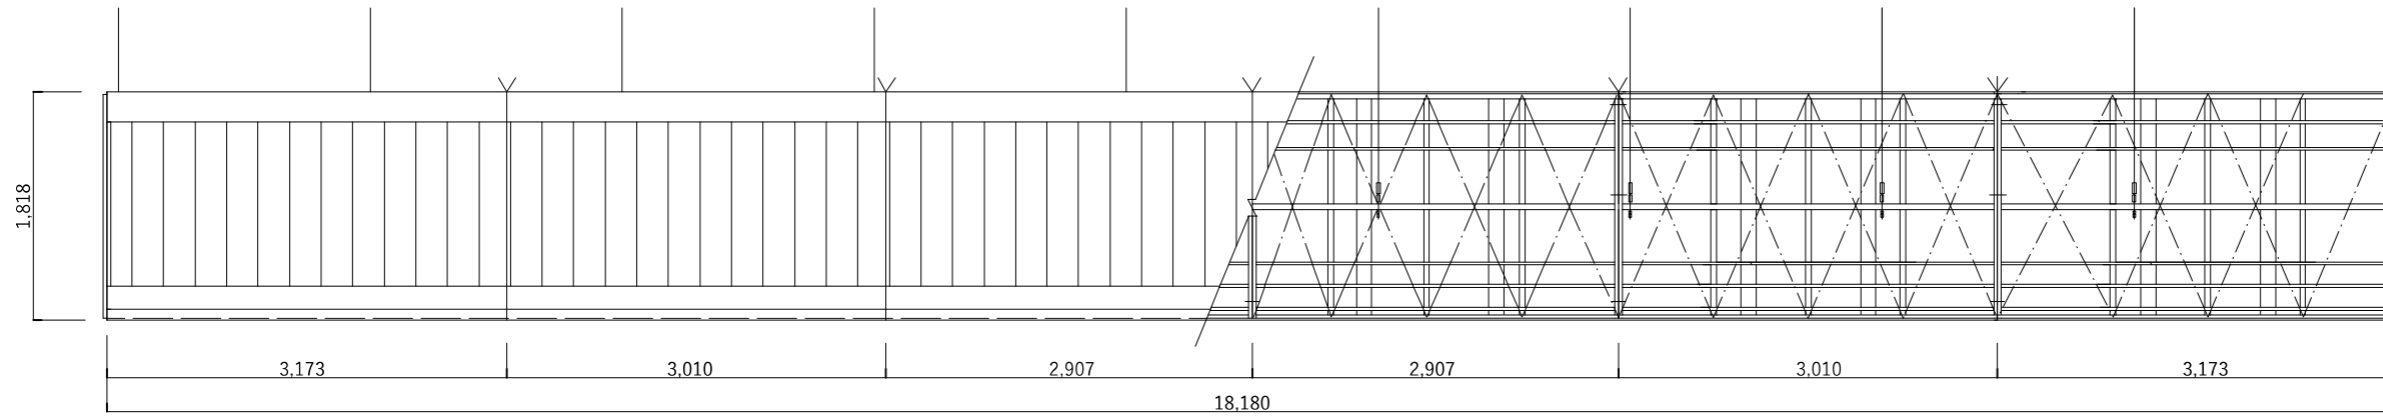

パネル仕様
 骨材：杉
 壁材：シナベニア4t (防災)
 打物：スプルー・米榿 15t
 補強材：米榿
 色：黒艶消し(スーパーブラック)
 塗材：アクリル樹脂水性塗料

大劇場 後虹梁 18,180×1,818 一式

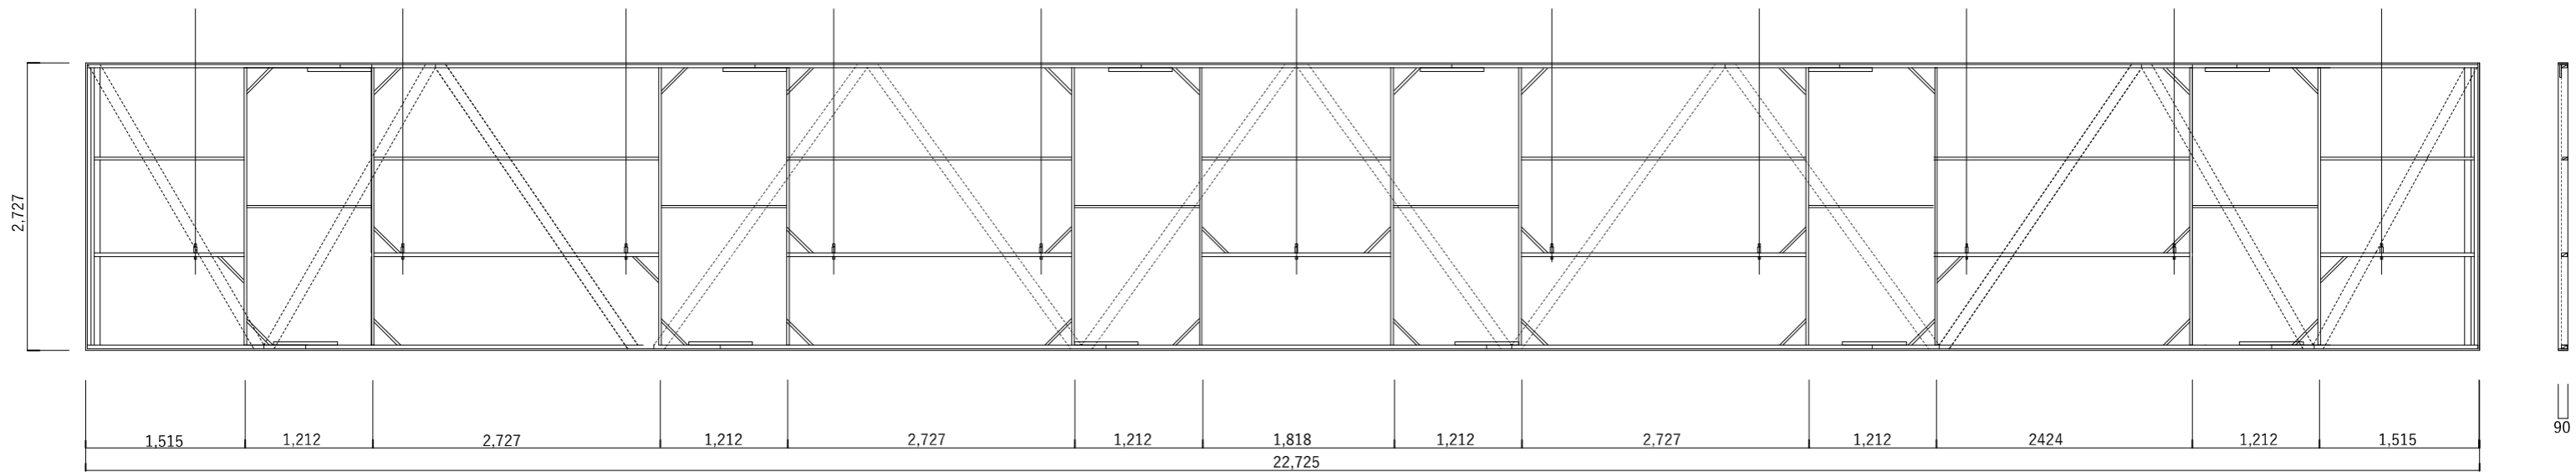

パネル仕様
 外骨：ラワン 33×57
 中骨・筋交骨：ラワン 24×48
 外枠・裏打ち：米榿 90×15
 張布：葛城 黒(防災) 両面張り

大劇場 前虹梁 22,725×2,727 一式