



2018.6
CCU OUT変更前(別紙)

D1	13/02/28	C5/AUX 映像布線追加/同期系変更	小島
D0	13/01/11	(012003005-02001)より作成	小島
改 版	変 更 日	変 更 内 容	担 当
承認	谷山		国立劇場
検 査	若原		
製 図	小島 13/01/11	名 称	映像・音声・同期系統図 (/)
尺 寸	図枠×1.1倍	製 図	小島 13/01/11
SCALE	12.10	設 計	小島 13/01/11
CAD		DESIGNED	
			番 号 DWG. No. C2-8299111

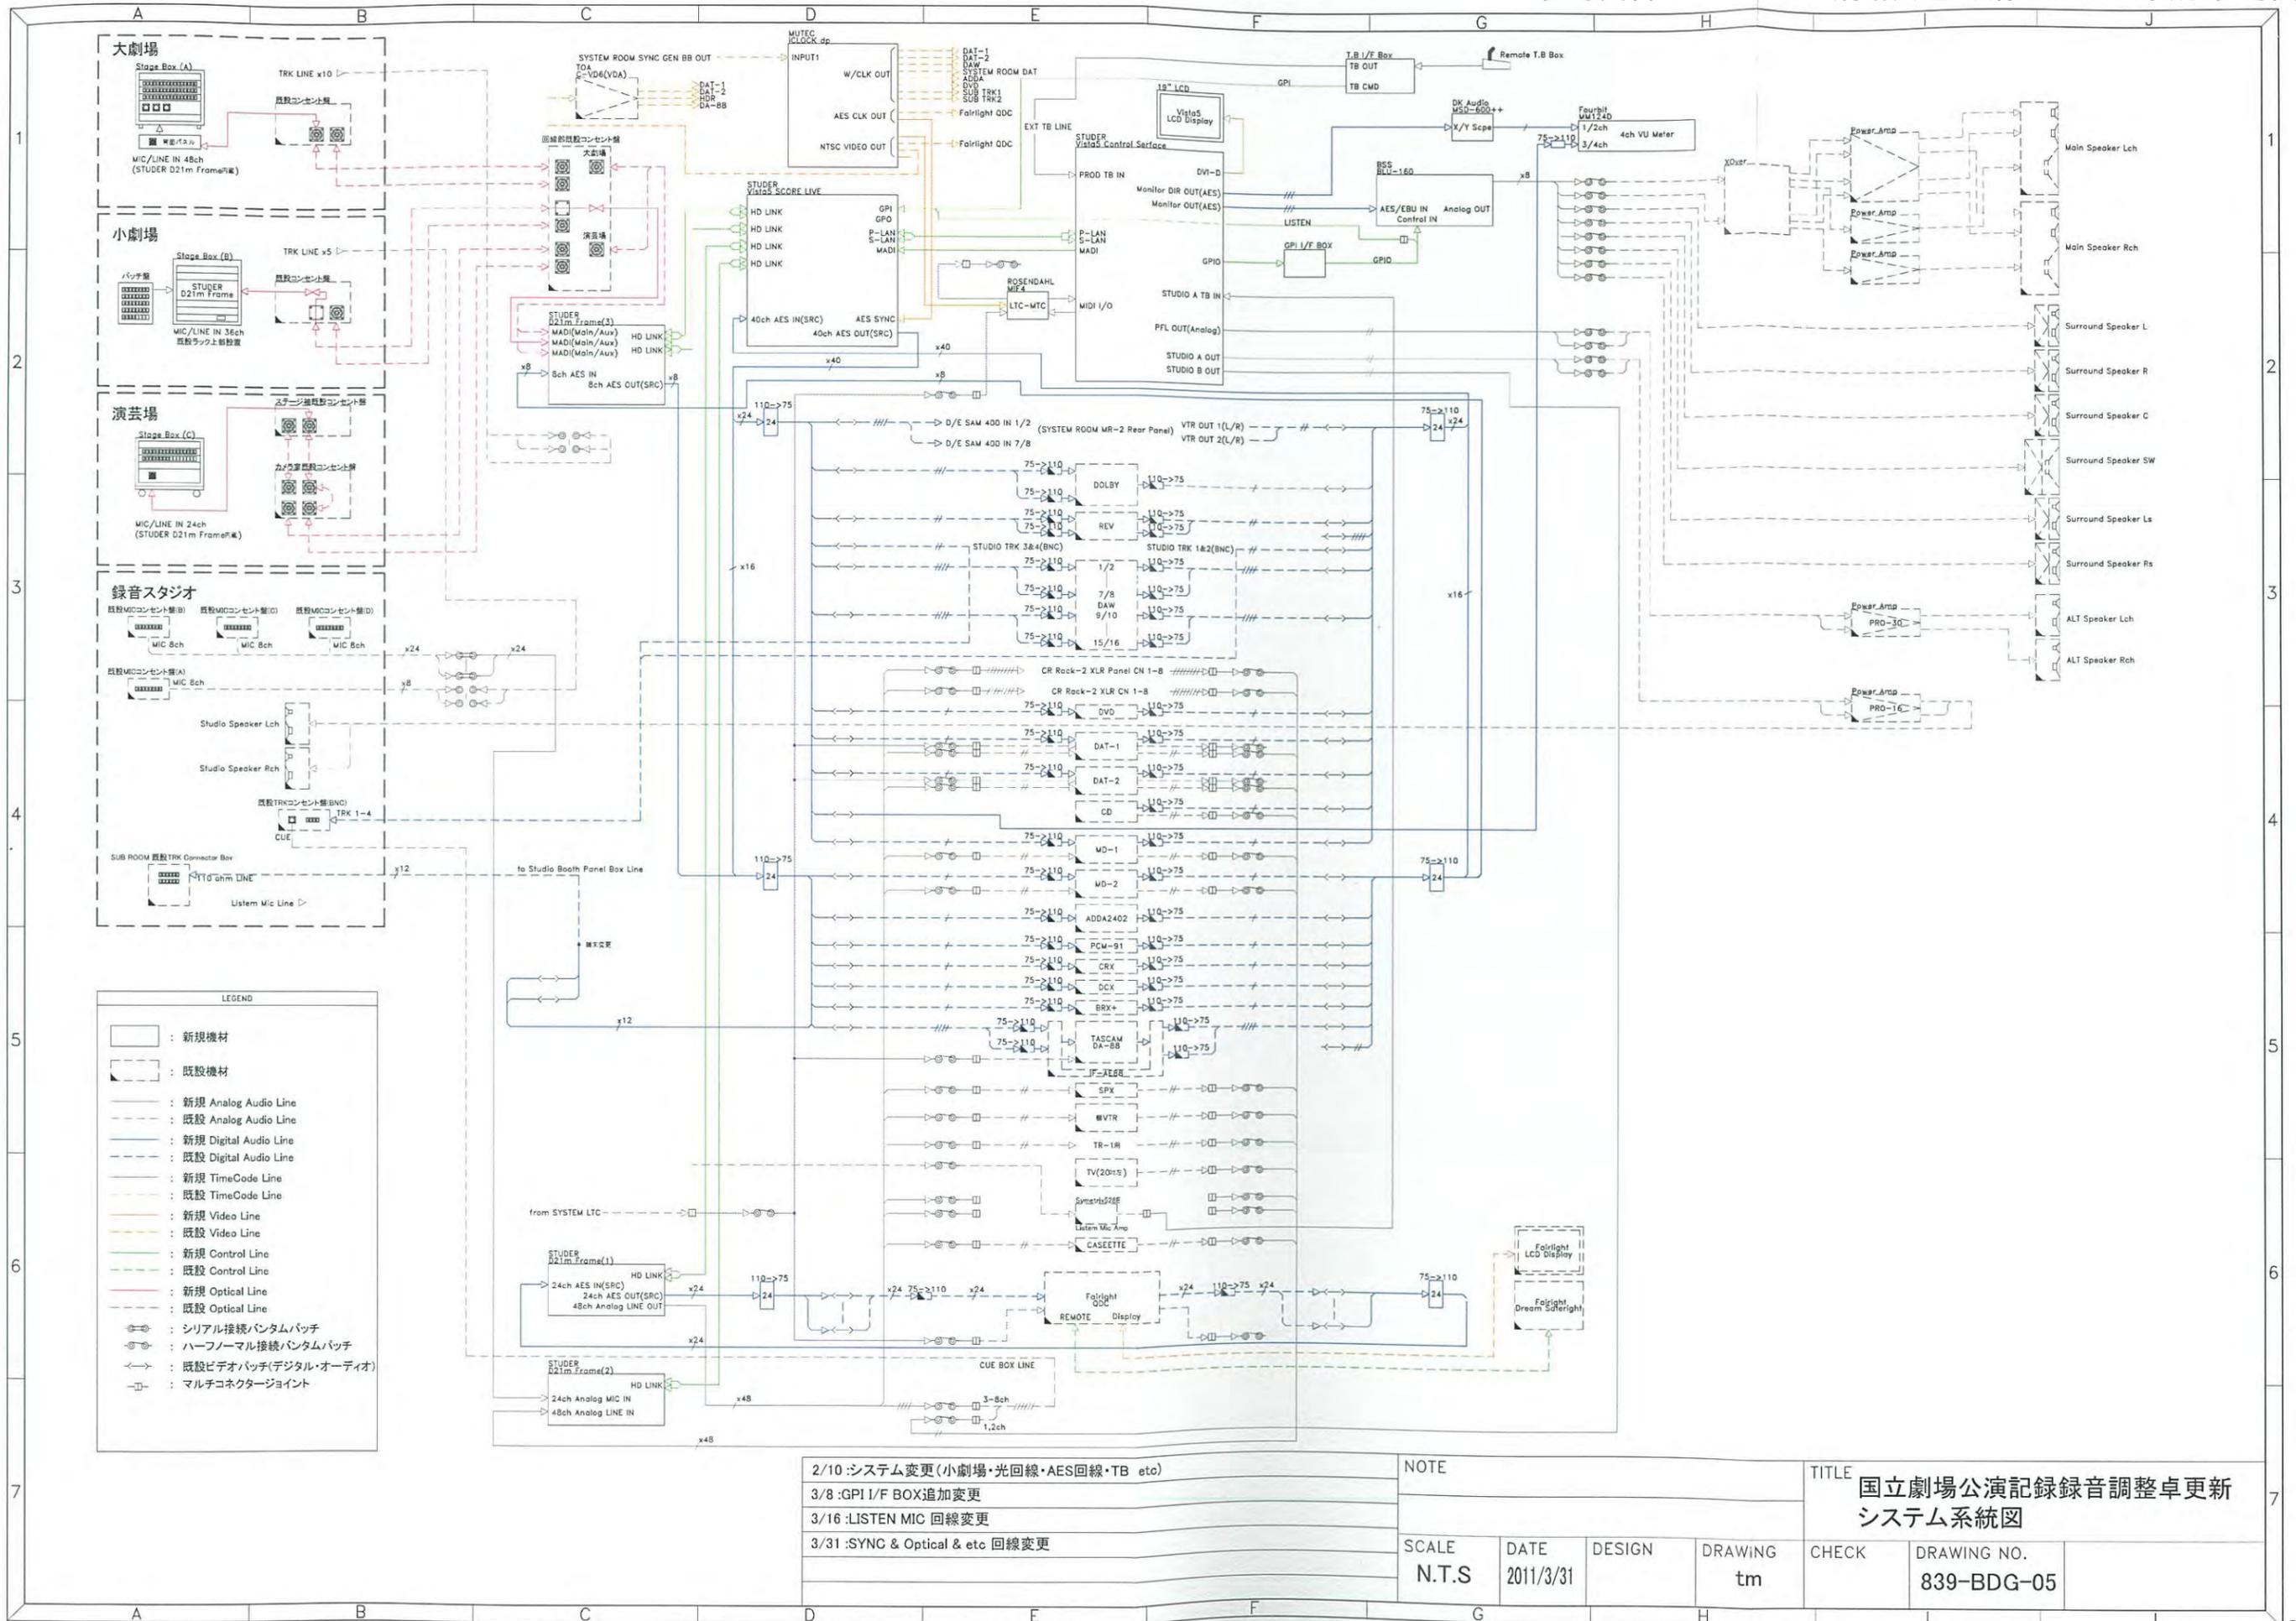


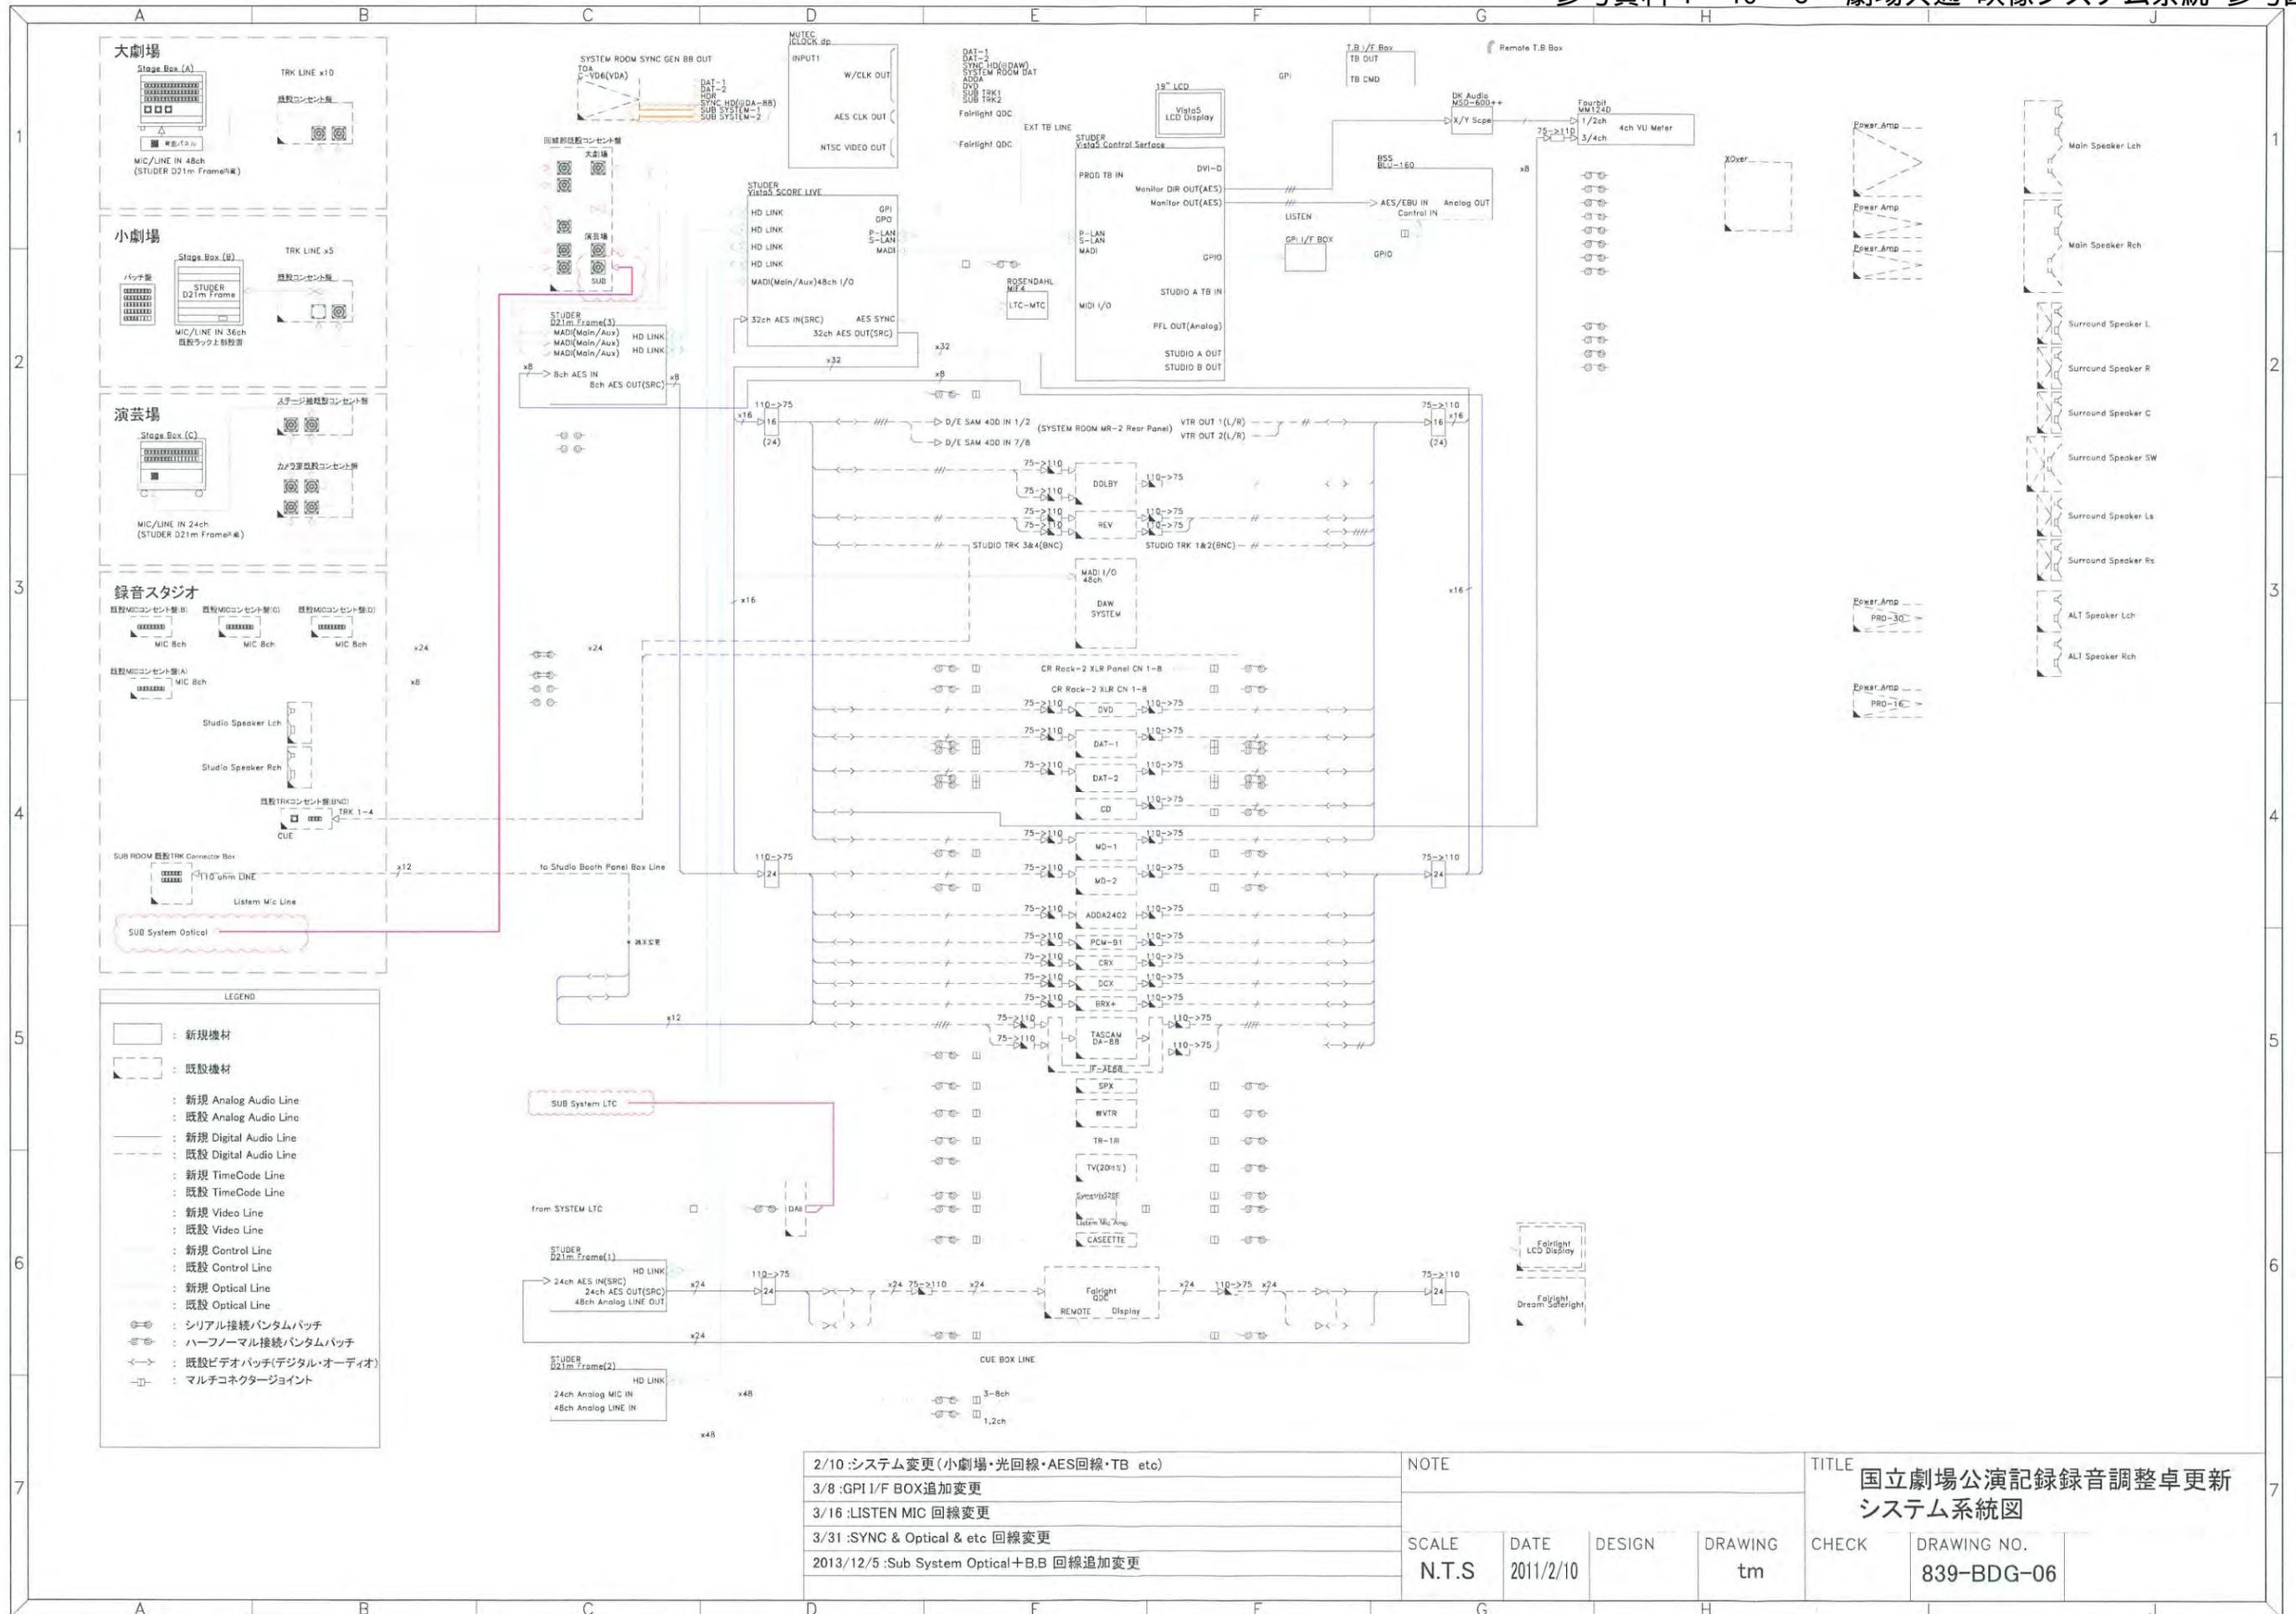

2/10 :システム変更 (小劇場・光回線・AES回線・TB etc)
3/8 :GPI I/F BOX追加変更
3/16 :LISTEN MIC 回線変更
3/31 :SYNC & Optical & etc 回線変更
2013/12/5 :Sub System Optical+B.B 回線追加変更

NOTE
SCALE N.T.S
DATE 2011/2/10
DESIGN
DRAWING tm

TITLE 国立劇場公演記録録音調整卓更新 システム系統図
CHECK
DRAWING NO. 839-BDG-06

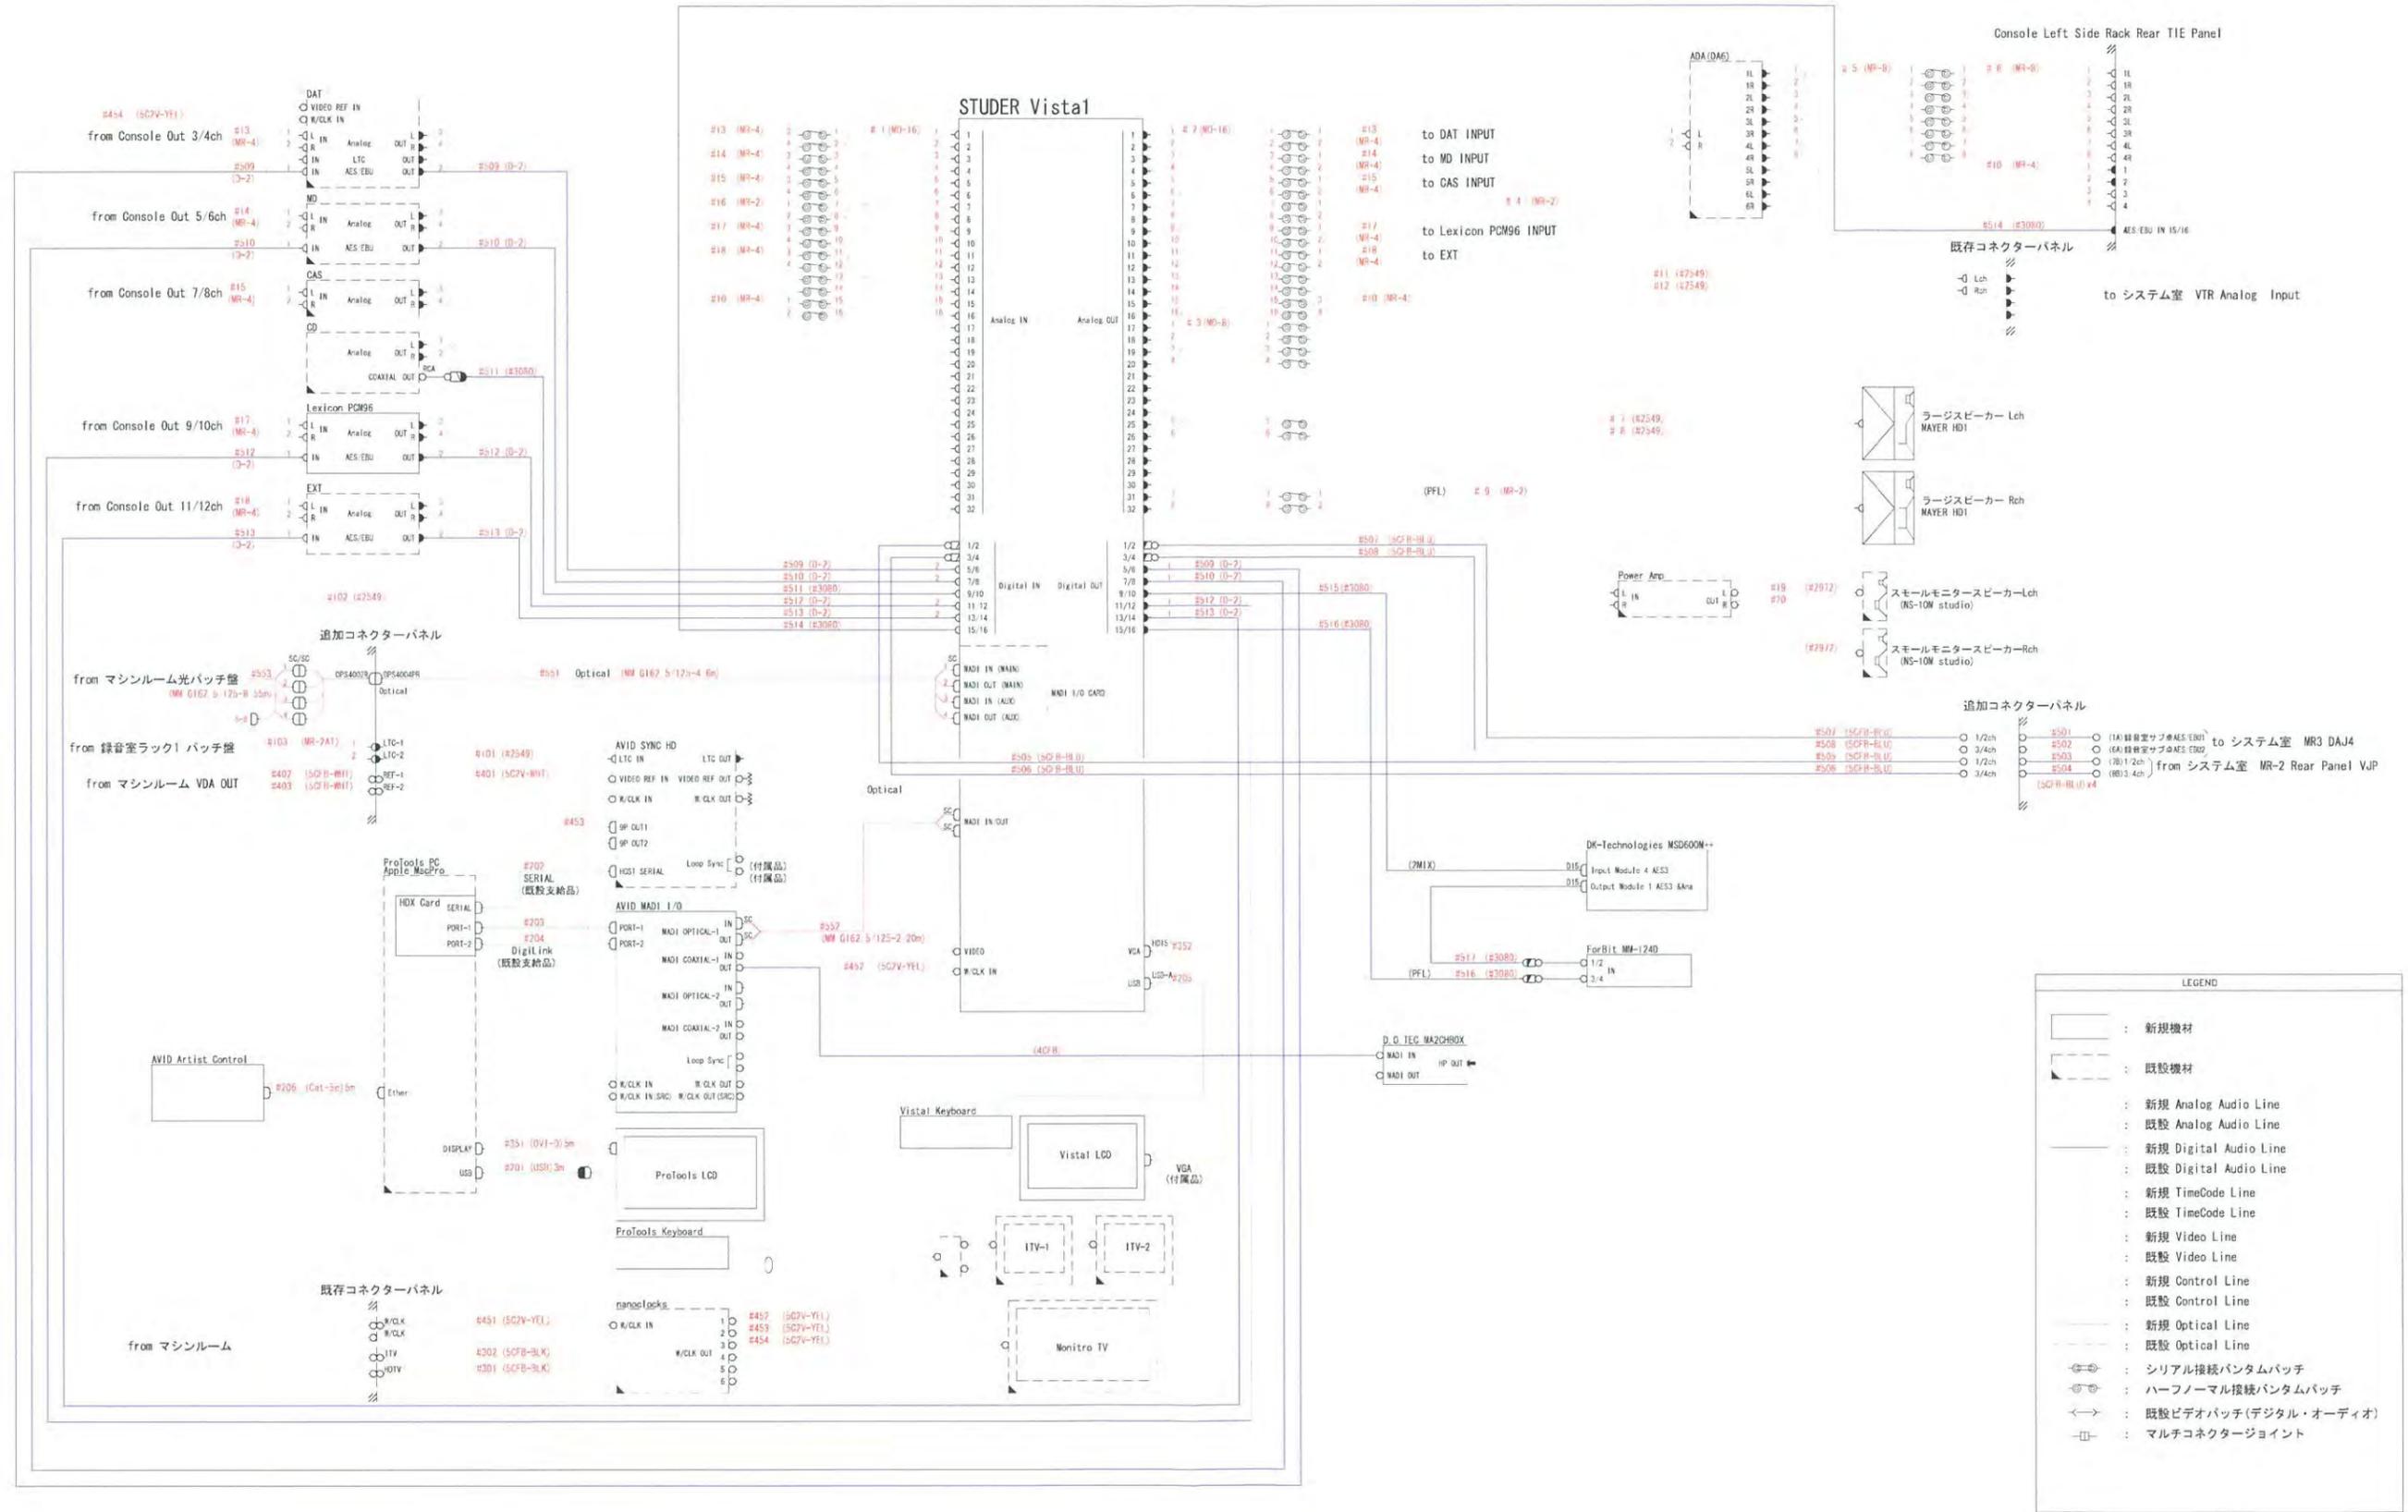

① 2013/11/25 tm	① 2014/01/09 tm	②
N. T. S	国立劇場公演記録録音調整サブ卓更新	Page1 of1
	サブ卓更新システム系統図	