


参考資料 4-12-3 小劇場コンセント位置参考図(照明)

国立劇場 小劇場
フロアポケット配置図

作成日 平成15年7月20日

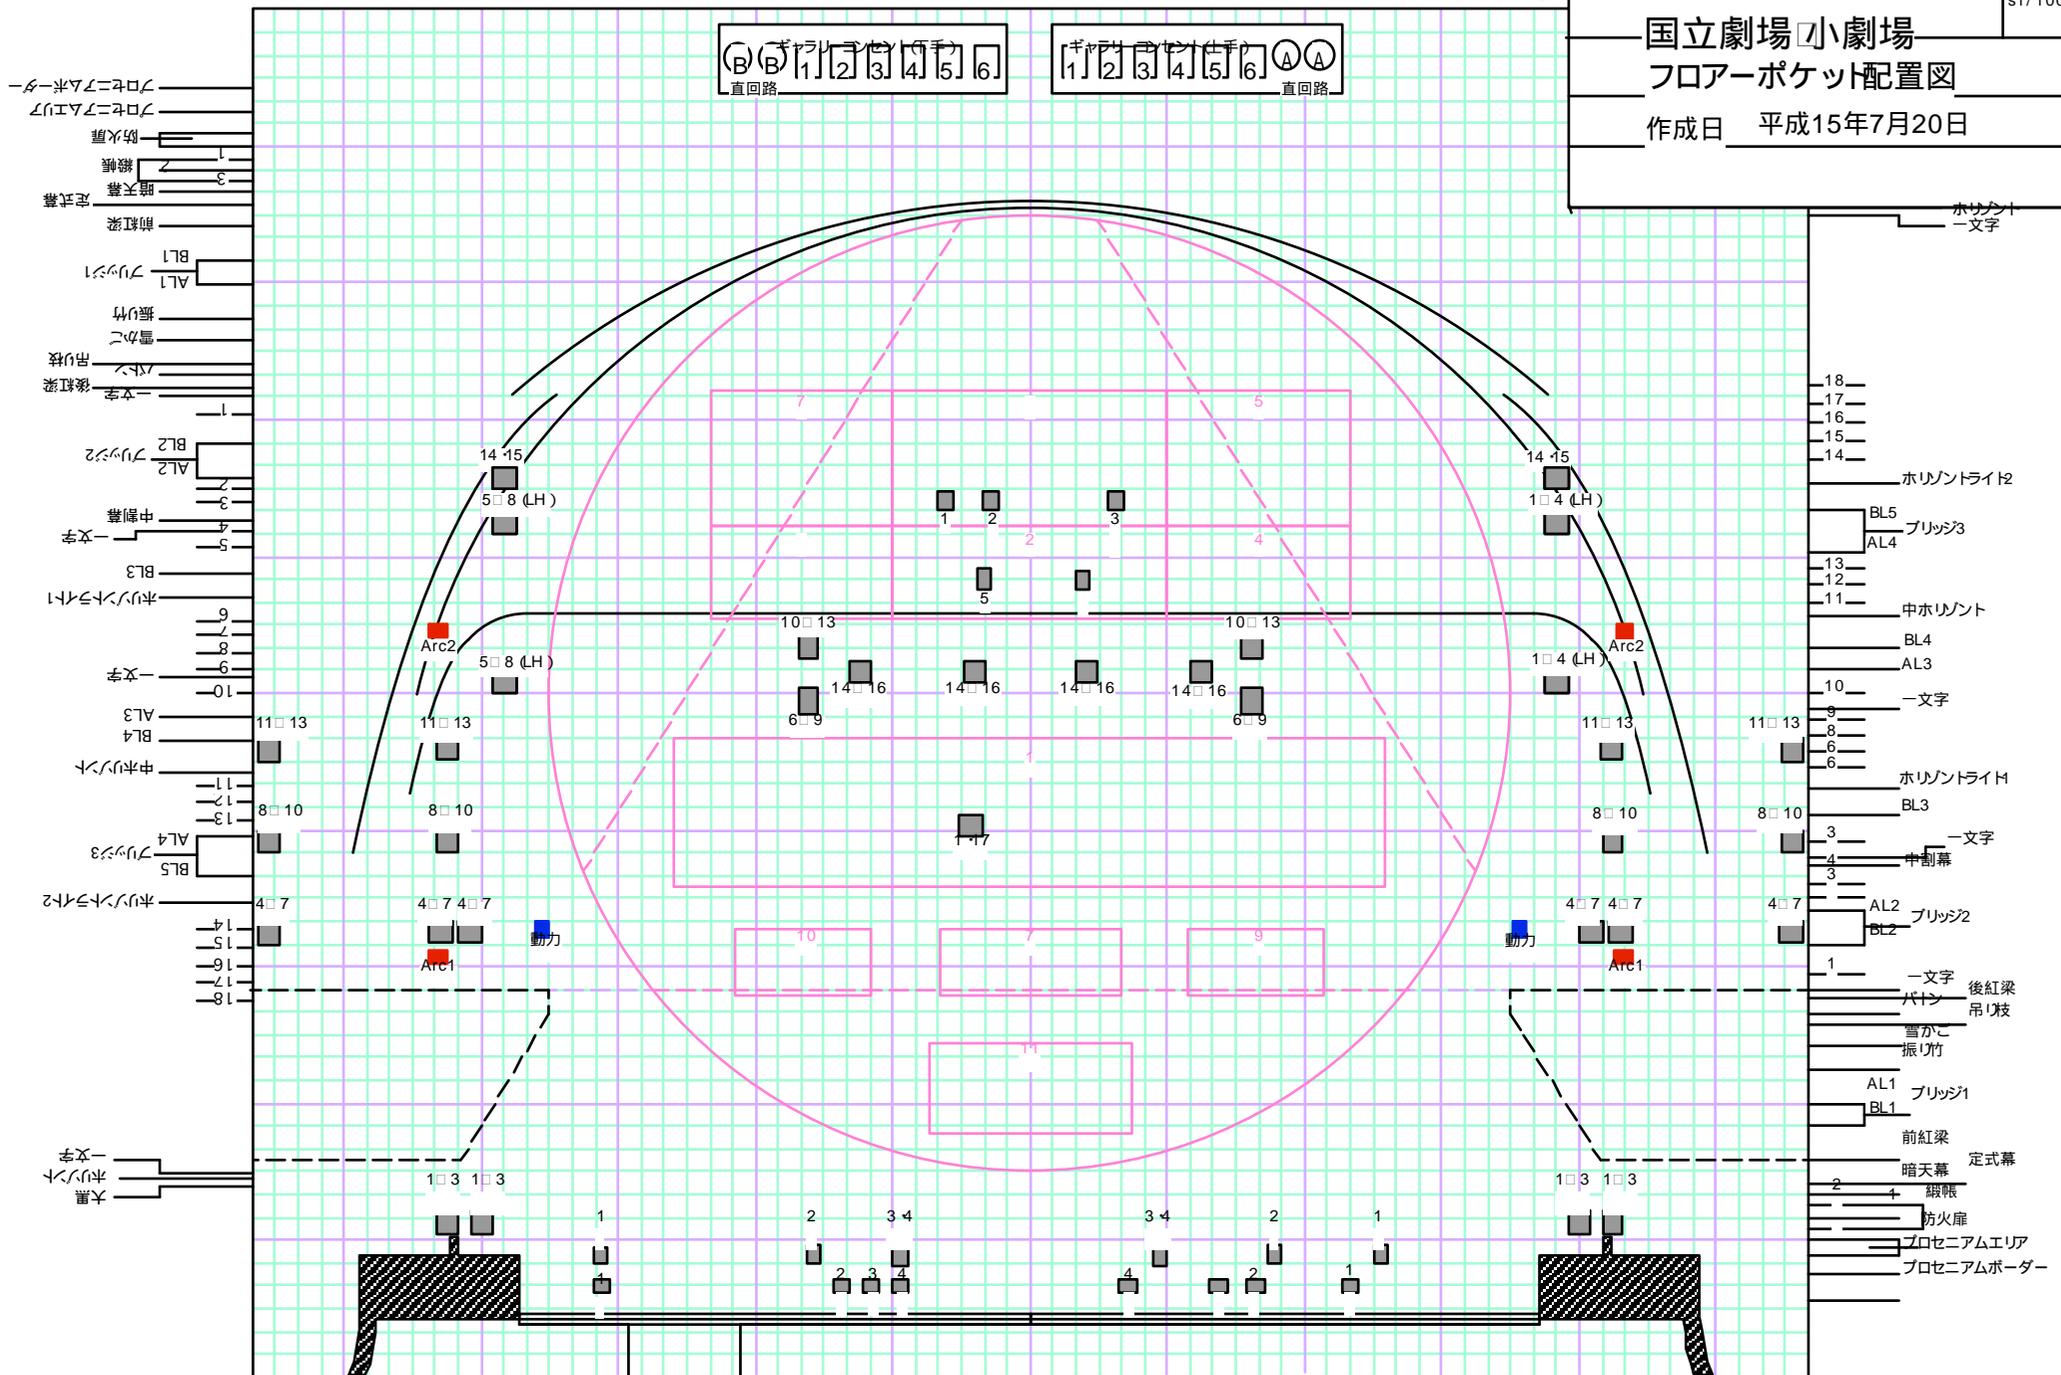

- 18
- 17
- 16
- 15
- 14
- Horizontライツ
- BL5
- プリッジ3
- AL4
- 13
- 12
- 11
- 中ホリソント
- BL4
- AL3
- 10
- 一文字
- 9
- 8
- 6
- 6
- Horizontライツ
- BL3
- 3
- 一文字
- 4
- 中割幕
- 3
- AL2
- プリッジ2
- BL2
- 1
- 一文字
- 後紅梁
- パトン
- 吊り枝
- 雪かこ
- 振り竹
- AL1
- プリッジ1
- BL1
- 前紅梁
- 定式幕
- 暗天幕
- 2
- 4
- 綴帳
- 防火扉
- プロセニウムエリア
- プロセニウムボーダー

- 1
- 2
- 3
- 4
- 5
- 6
- 7
- 8
- 9
- 10
- 11
- 12
- 13
- 14
- 15
- 16
- 17
- 18
- 一文字
- 後紅梁
- パトン
- 吊り枝
- 雪かこ
- 振り竹
- AL1
- プリッジ1
- BL1
- 前紅梁
- 定式幕
- 暗天幕
- 綴帳
- 防火扉
- プロセニウムエリア
- プロセニウムボーダー