




下手
2階平面図

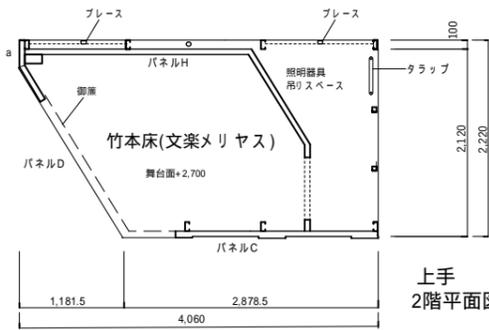


上手
2階平面図

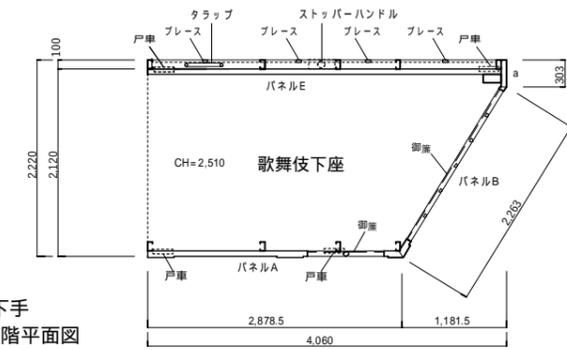


下手
1階平面図
(歌舞伎公演時)

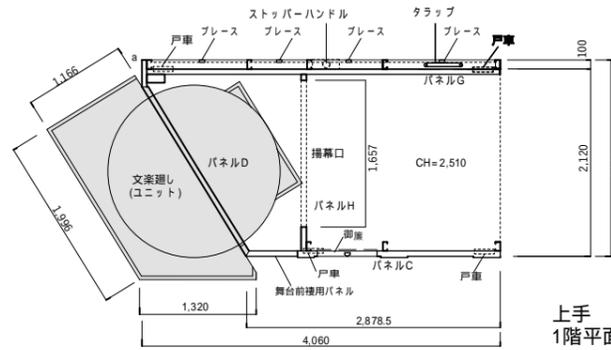

上手
1階平面図
(歌舞伎公演時)

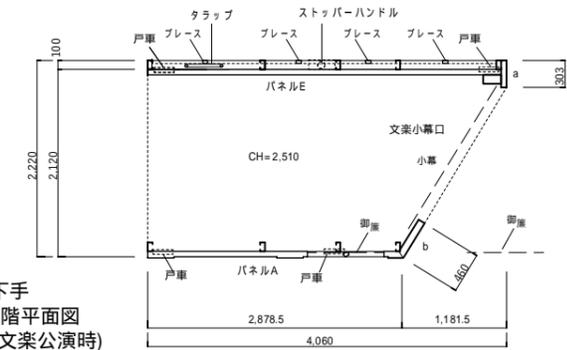

下手
1階平面図
(音楽公演時)

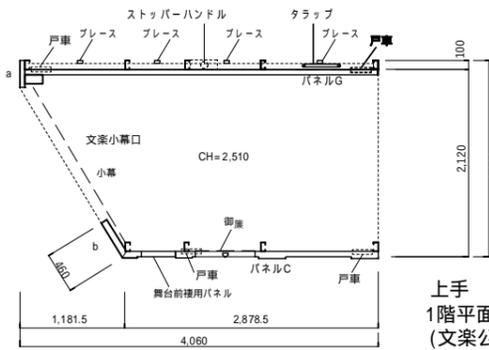



上手
1階平面図
(音楽公演時)

パネル仕様 骨材: ラワン30×54.5
 ラワン30×47.5
 ラワン30×42
 壁材: シナベニア 5.5t (防災)
 打物: スプルー・米梅 15t
 色: 黒艶消し(スーパーブラック)
 塗材: アクリル樹脂水性塗料

設備仕様 【上手大臣】
 1階・揚幕口 揚幕吊り鉄管
 揚幕口内照明及びコントローラー
 (ON-OFF、0~100%調光)
 ・文楽小幕口 小幕吊鉄管 小幕開口用パネル、小幕舞台前複用パネル
 ・文楽廻し一式、小幕舞台前複用パネル(文楽小幕口用と共用)
 ・インカムステーション(舞台奥外壁面)、舞台進行系子機
 2階・竹本床 御簾(正面、複) 後方からロープにて手動巻上げ巻下ろし
 竹本床内照明及びコントローラー(ON-OFF、0~100%調光)
 マイク回線、マイク、マイクハンガー
 竹本床登り階段(手すり付き)
 ・照明器具吊スペース(舞台奥)、照明負荷回路、照明作業用梯子(大臣に固定)


【下手大臣】
 1階・下座 下座前パネル(所作舞台用)、パネル下(地舞台で使用)
 下座前パネル裏御簾、後方からロープにて手動巻上げ巻下ろし
 下座中照明及びコントローラー(ON-OFF、0~100%調光)
 ITV回線、TV、TVハンガー
 ホールドバック回線、SP、SPハンガー
 マイク回線、マイク、マイクハンガー
 キューランプ
 ・インカムステーション(舞台奥外壁面)、舞台進行系子機
 ・文楽小幕口 小幕吊鉄管 小幕開口用パネル
 2階・文楽下座小屋
 御簾(半固定)
 下座部屋
 ITV回線、(1階と共用も可)、TV、TVハンガー
 ホールドバック回線、SP、SPハンガー
 マイク回線、マイク、マイクハンガー
 文楽下座部屋登り階段(手すり付き)
 ・照明器具吊スペース(舞台奥)、照明負荷回路、照明作業用梯子(大臣に固定)

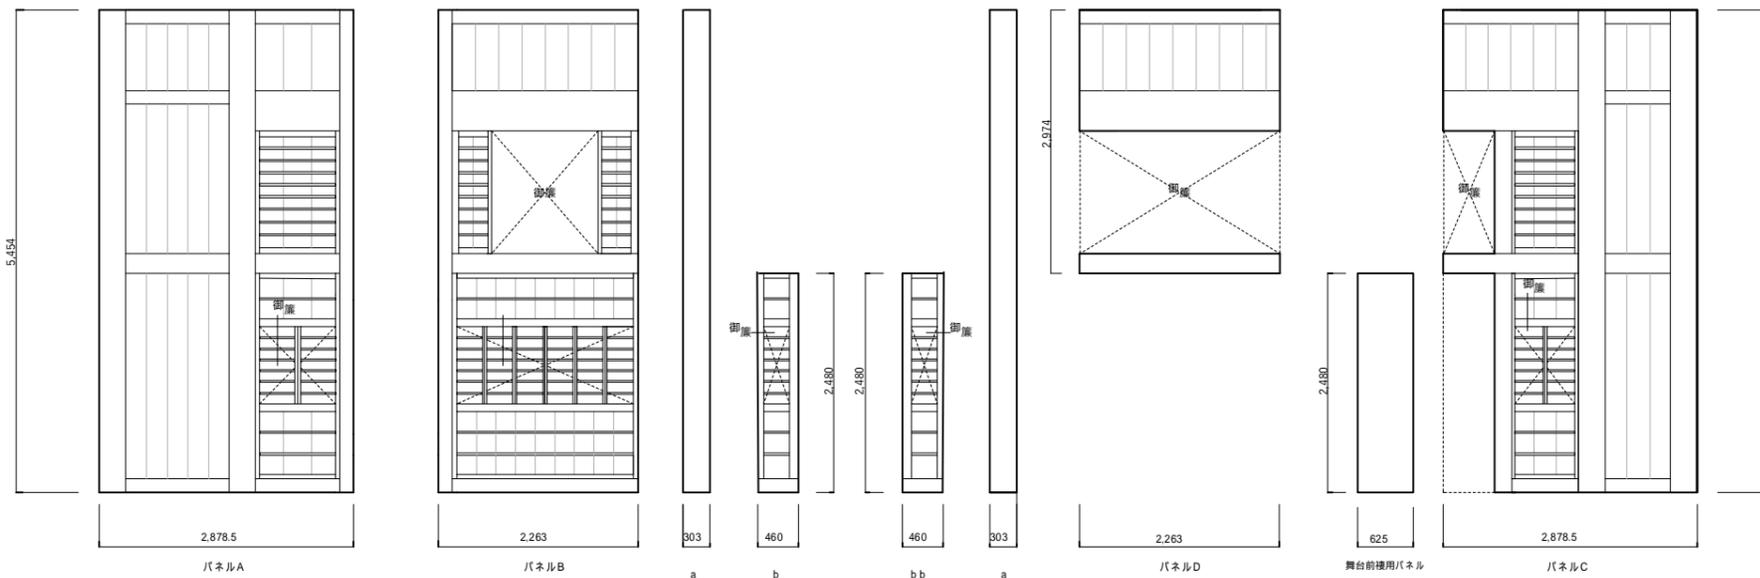

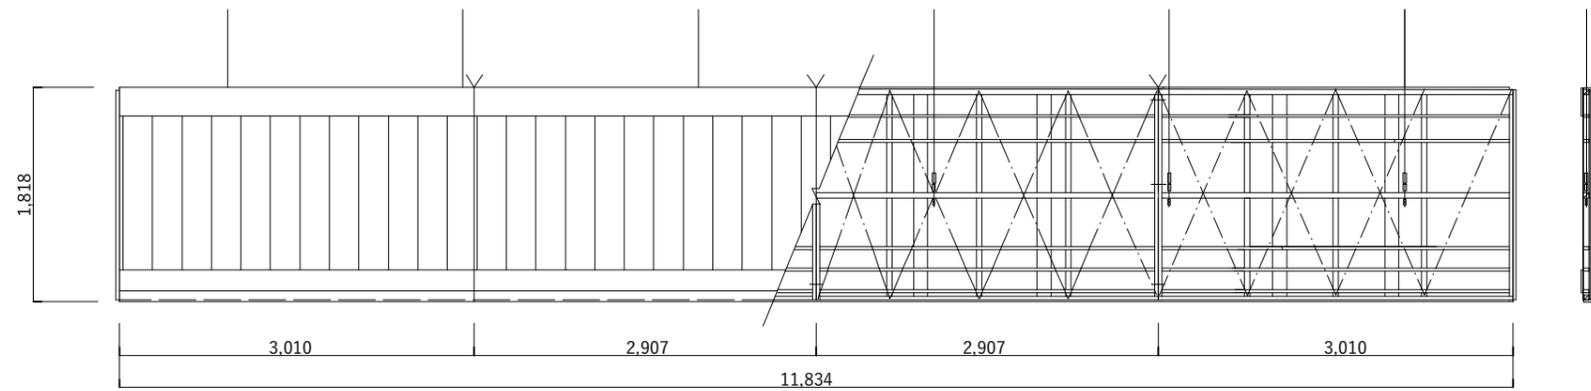

パネル仕様
 骨材：杉
 壁材：シナベニア4t(防災)
 打物：スプルー・米梅 15t
 補強材：米梅
 色：黒艶消し(スーパーブラック)
 塗材：アクリル樹脂水性塗料

小劇場 後虹梁 11,834×1,818 一式

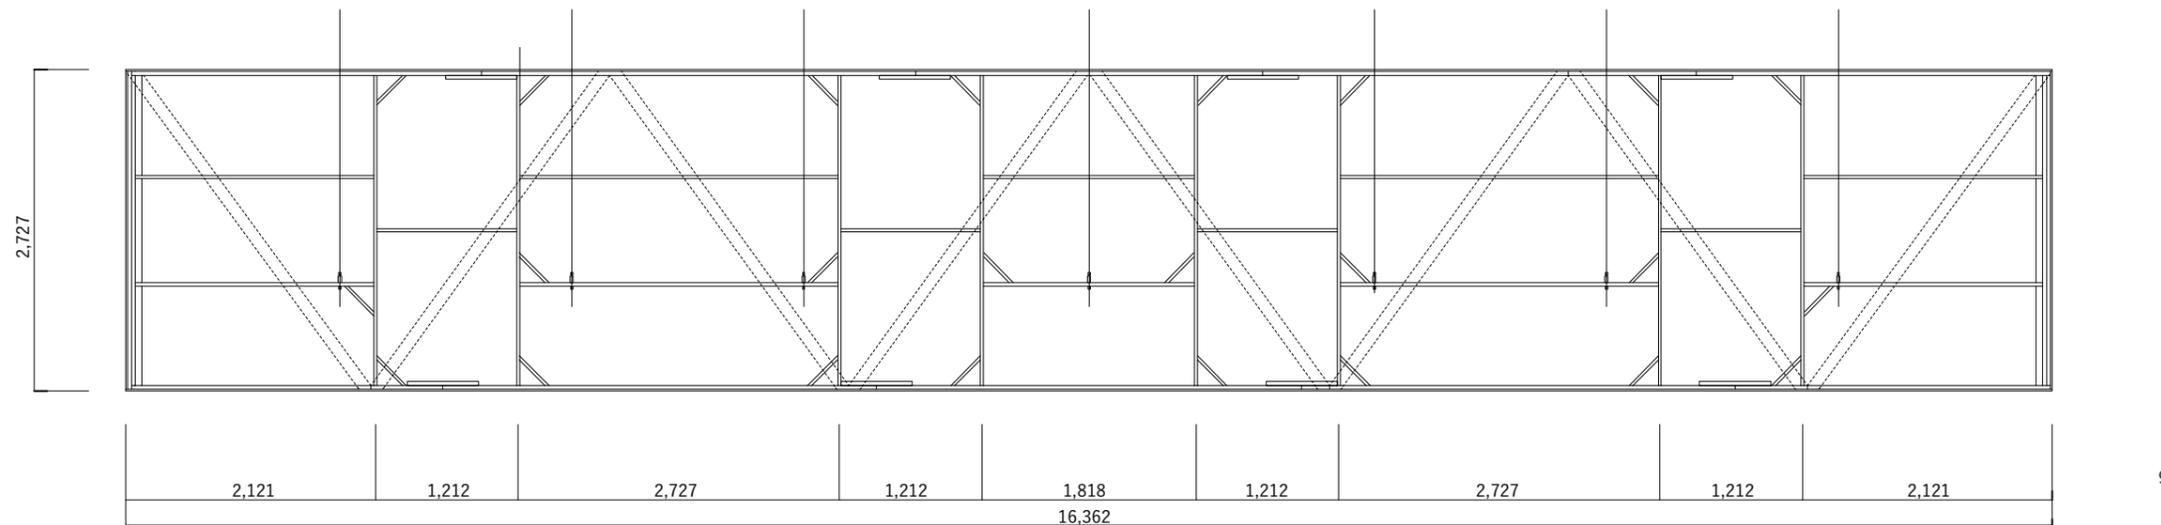

パネル仕様
 外骨：ラワン 33×57
 中骨・筋交骨：ラワン 24×48
 外枠・裏打ち：米梅 90×15
 張布：葛城 黒(防災) 両面張り

小劇場 後虹梁 16,362×2,727 一式