
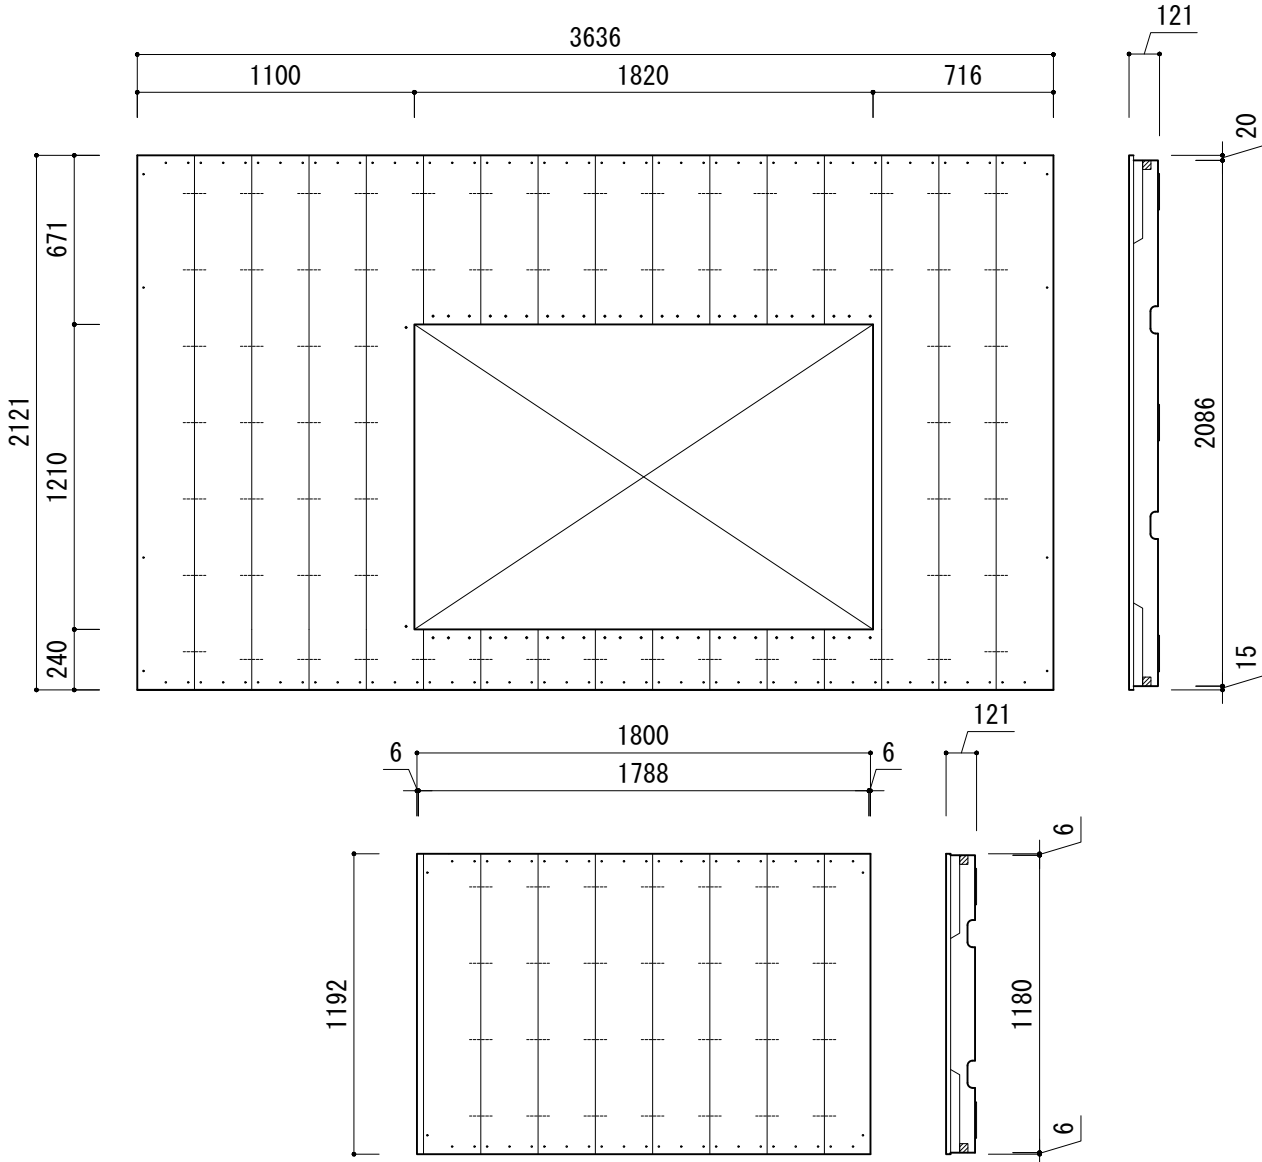


13号迫用所作台 3636×2121×121 1式

※仕様は前並べ所作台に準ずる。


14号迫用所作台 3636×2121×121 1式

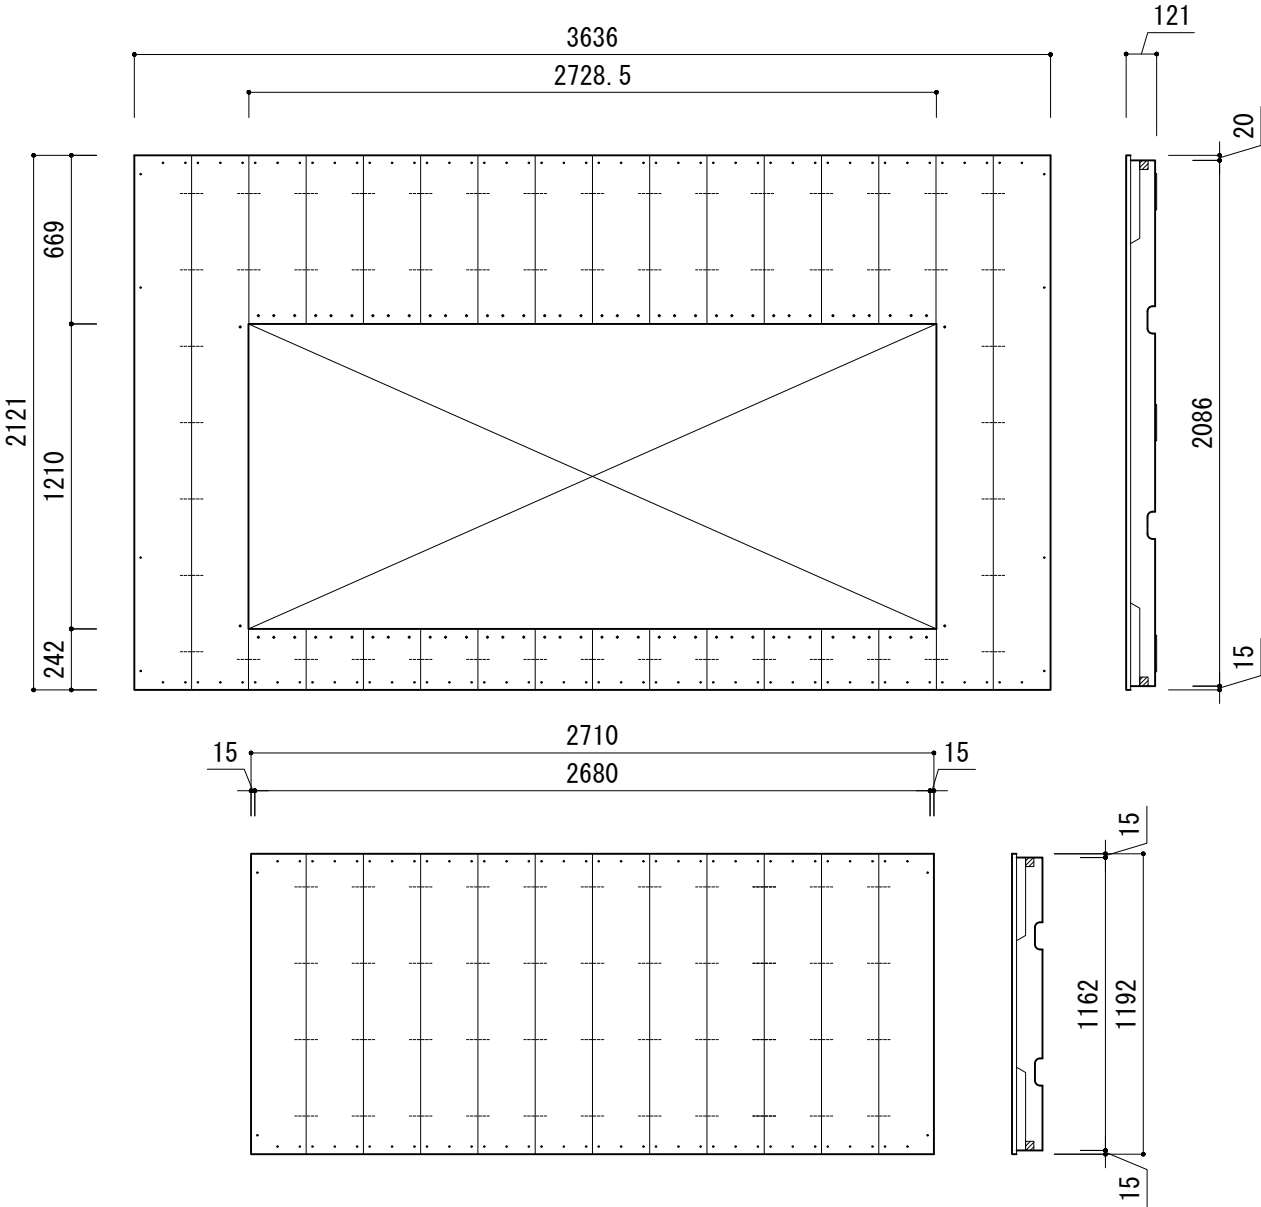


	竣工日		ホール名	図面名	SCALE	
	修正日		国立劇場大劇場	大劇場小迫用所作台	1:30 (A3)	

15号迫用所作台 3636×2121×121 1式



※仕様は前並べ所作台に準ずる。

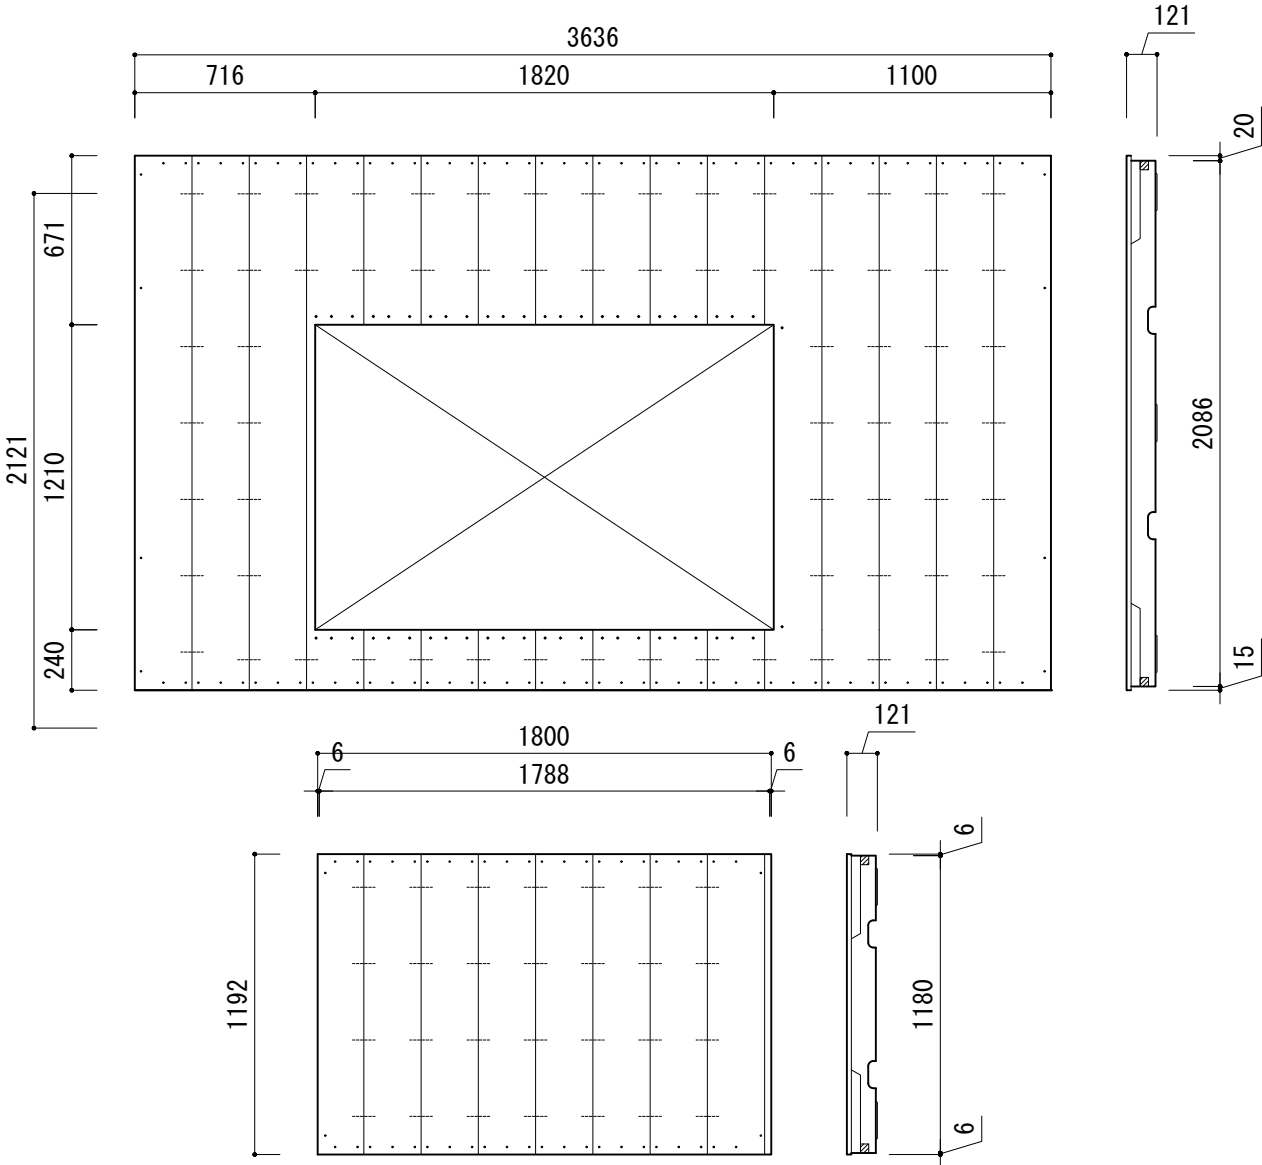





化粧框 L=3636 5台、L=3030 1台、L=2424 1台、L=1818 2台

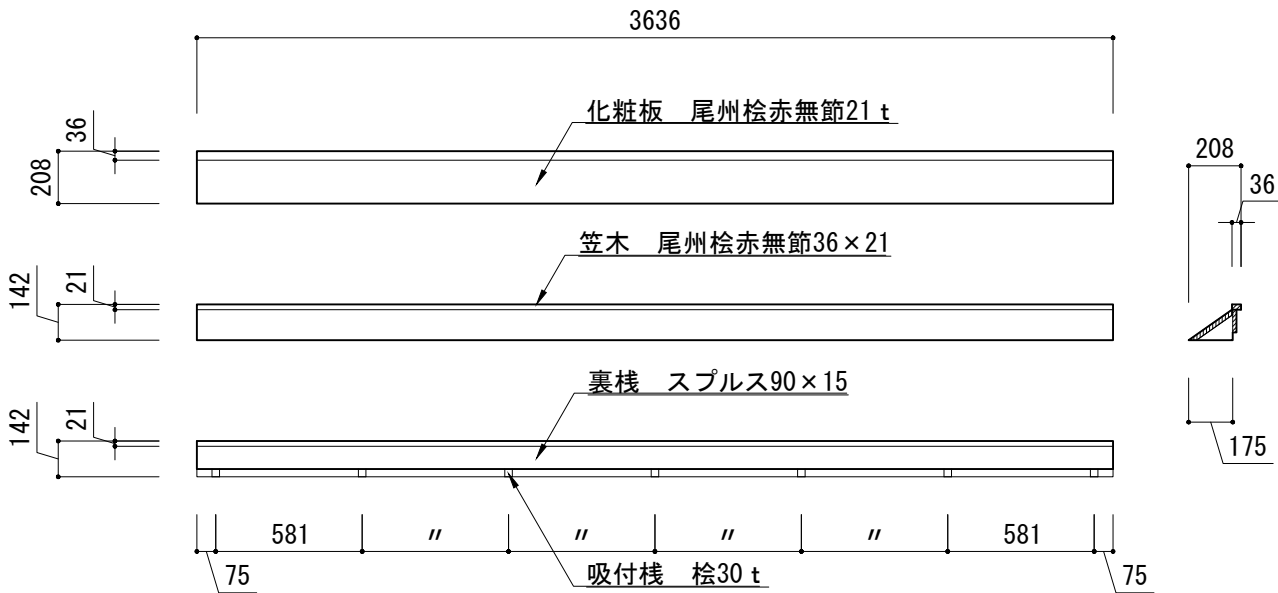

大迫（1号迫下手）用所作台 909×3891×121 4台
大迫（1号迫上手）用所作台 909×3903×121 4台

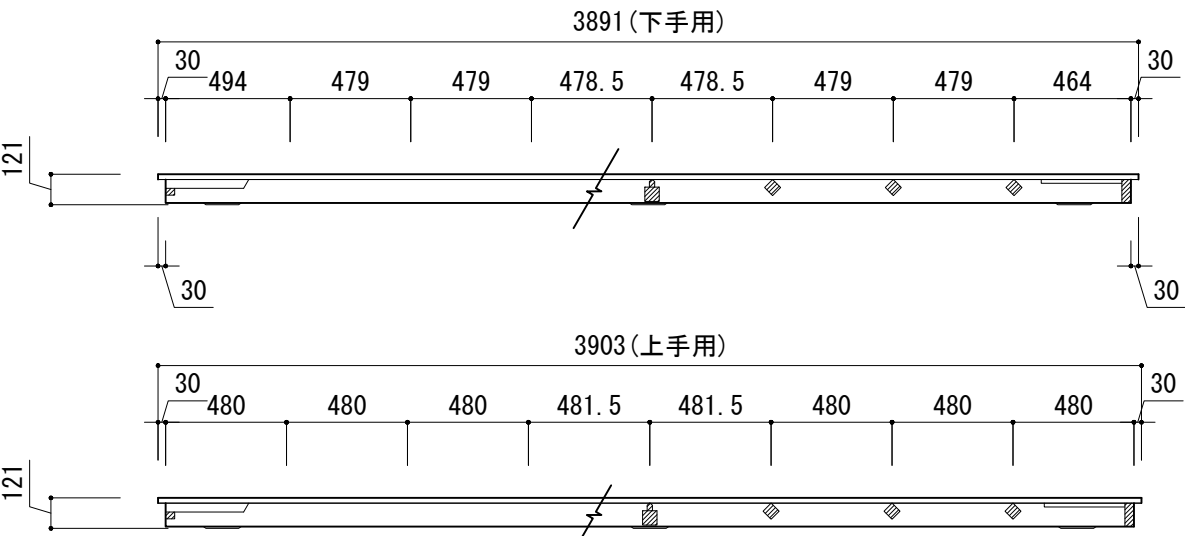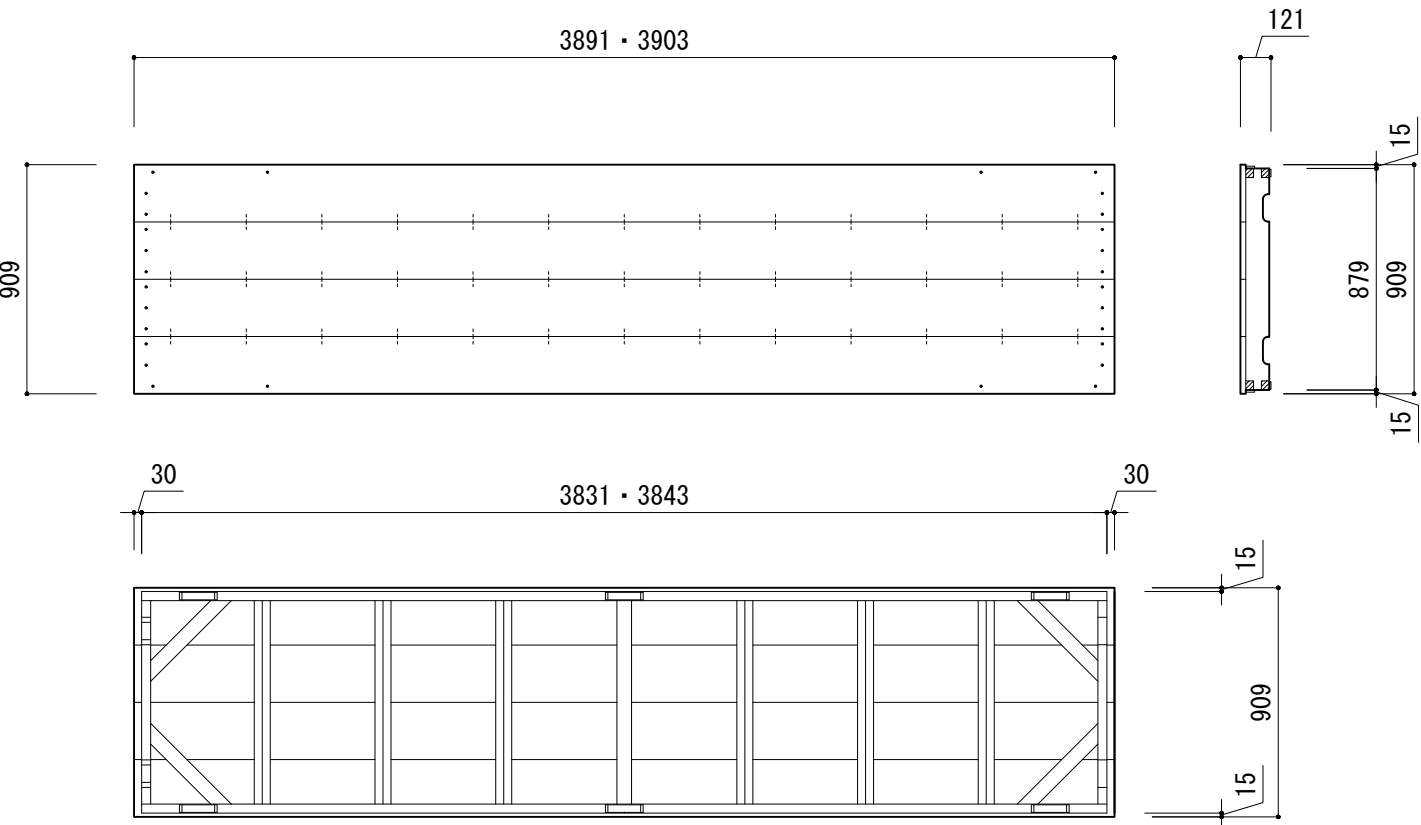

	竣工日		ホール名	図面名	SCALE	
	修正日		国立劇場大劇場	大劇場所作台	1:30 (A3)	
				小迫用・大迫用・化粧框		

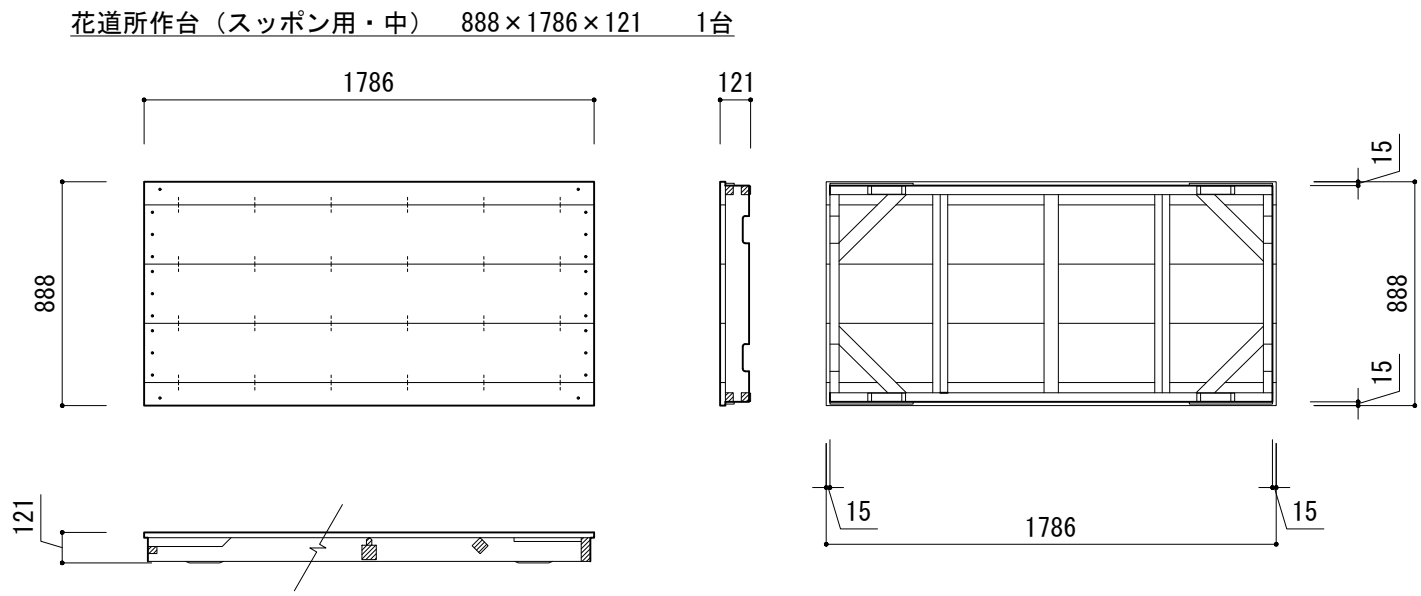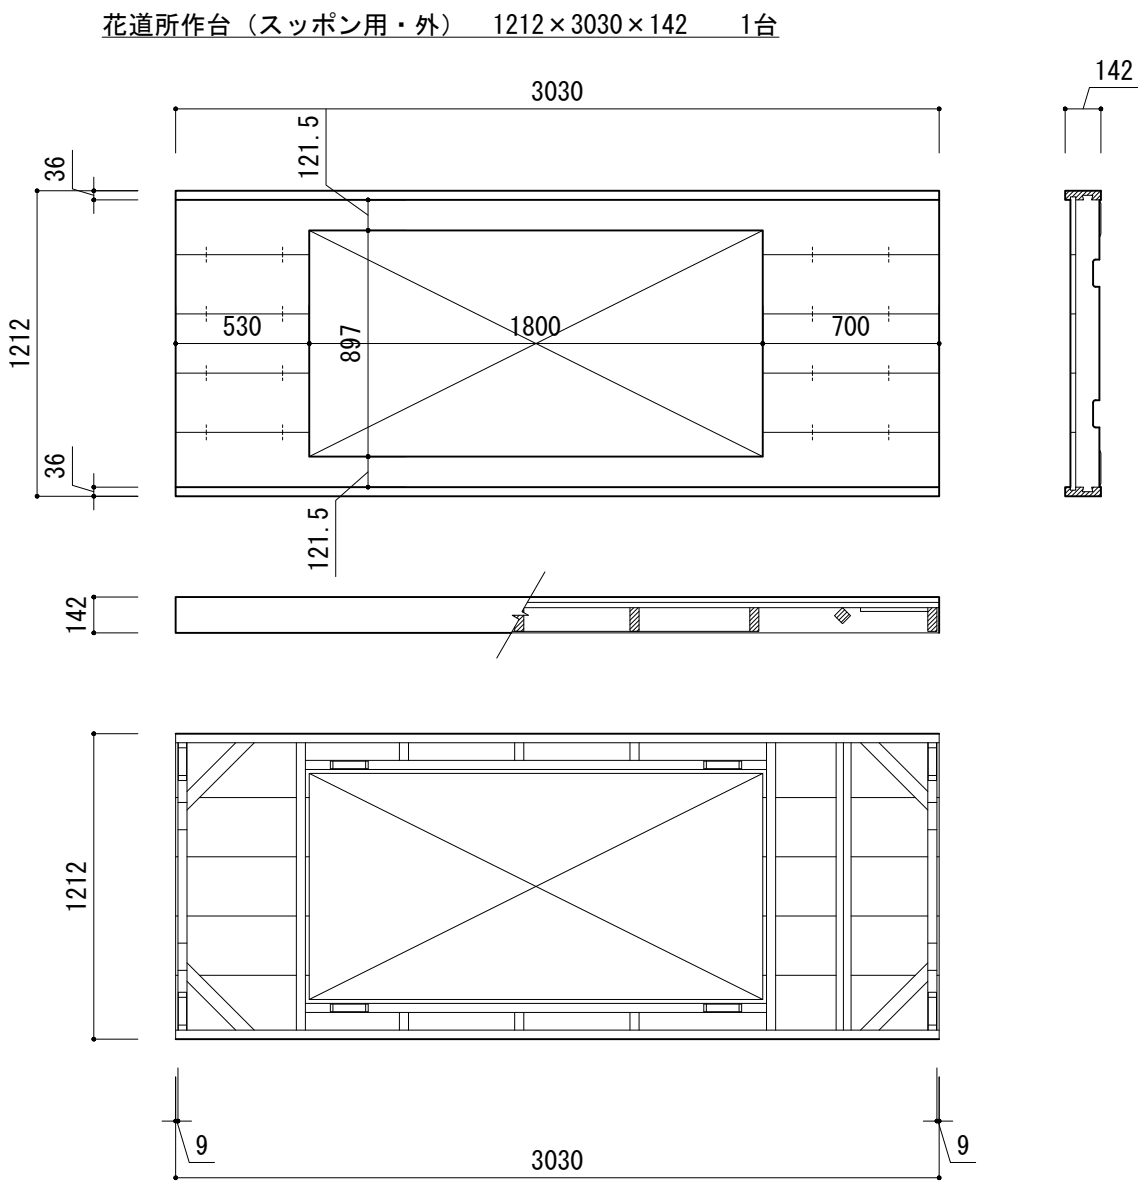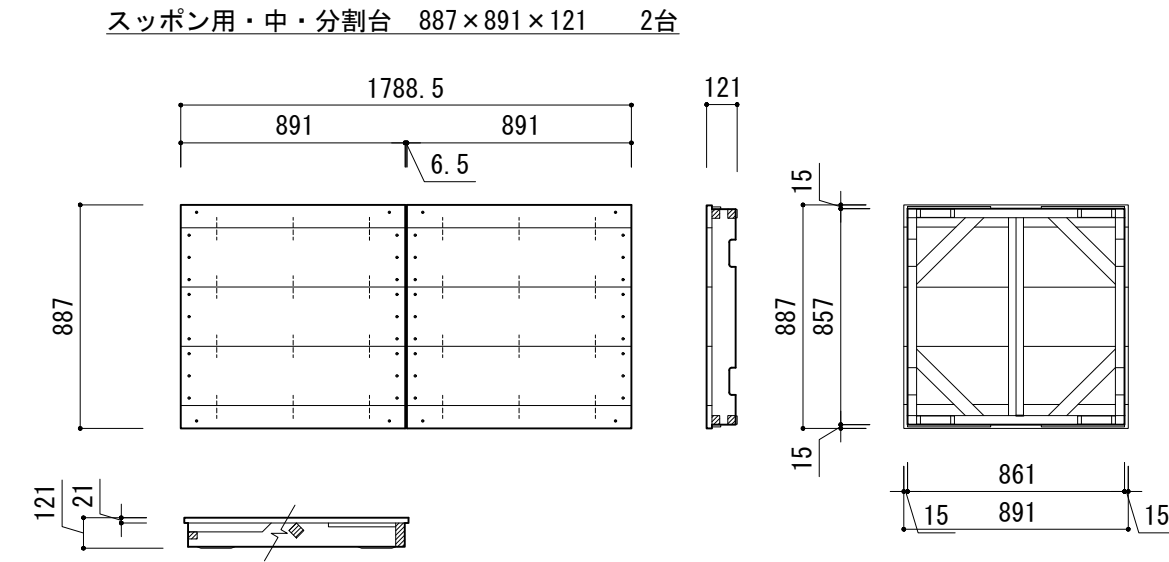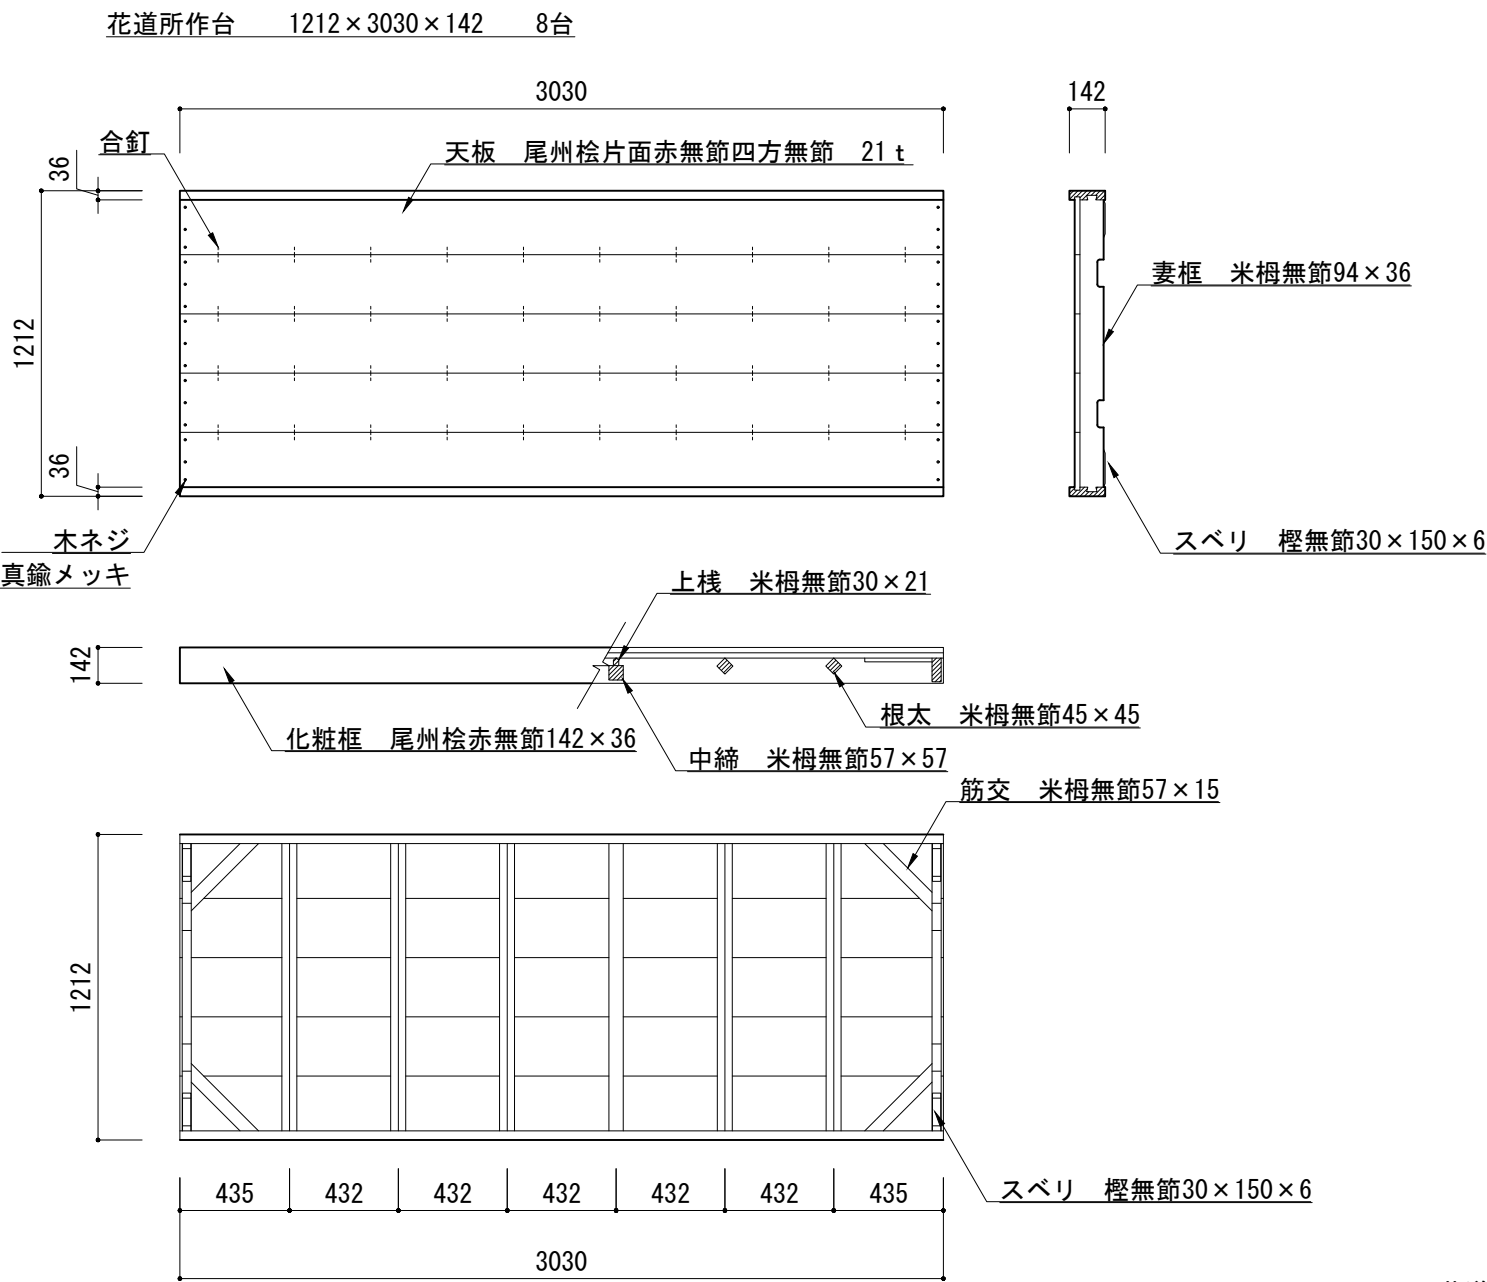

	竣工日		ホール名	図面名	SCALE	
	修正日		国立劇場大劇場	大劇場花道所作台	1:30 (A3)	