

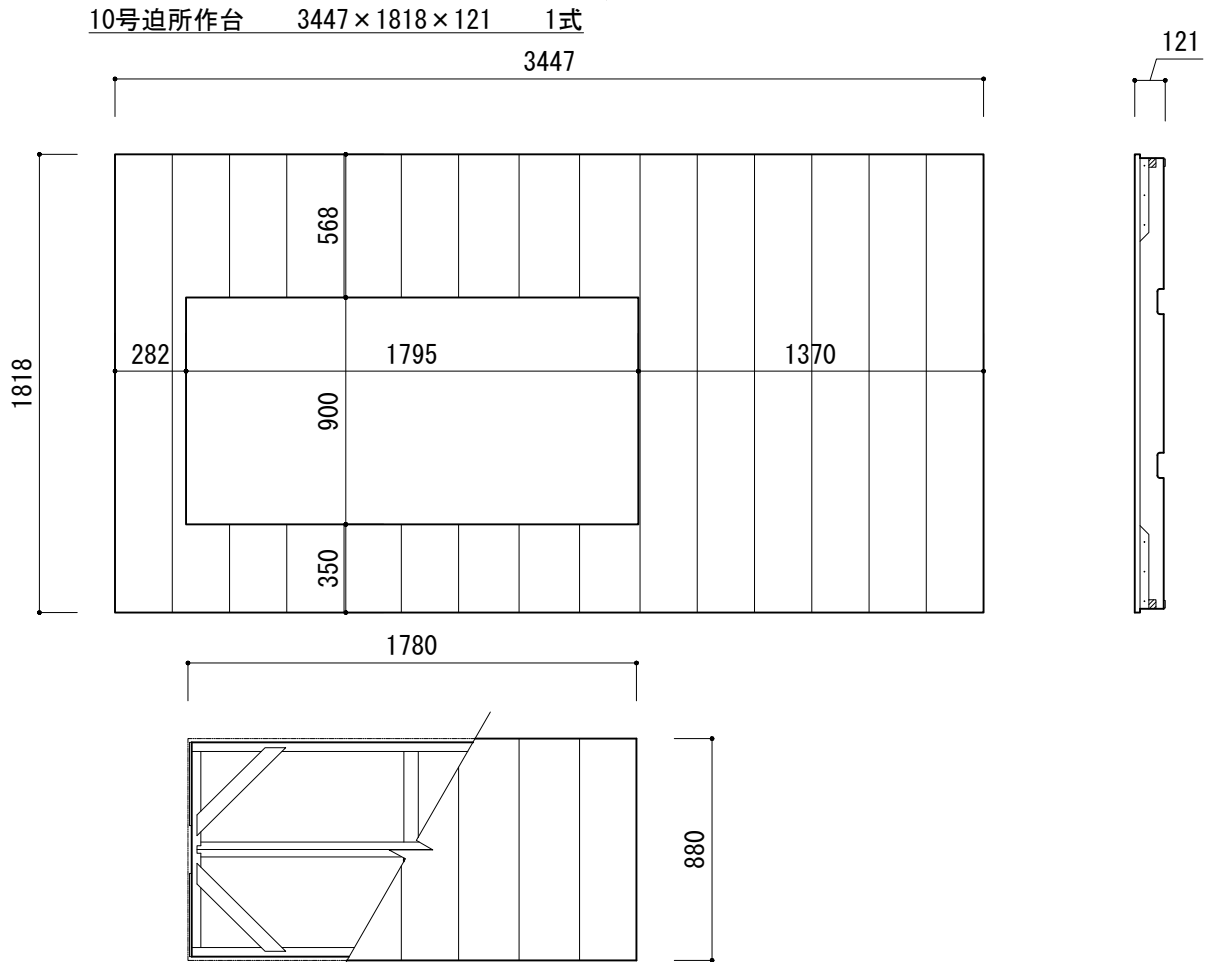
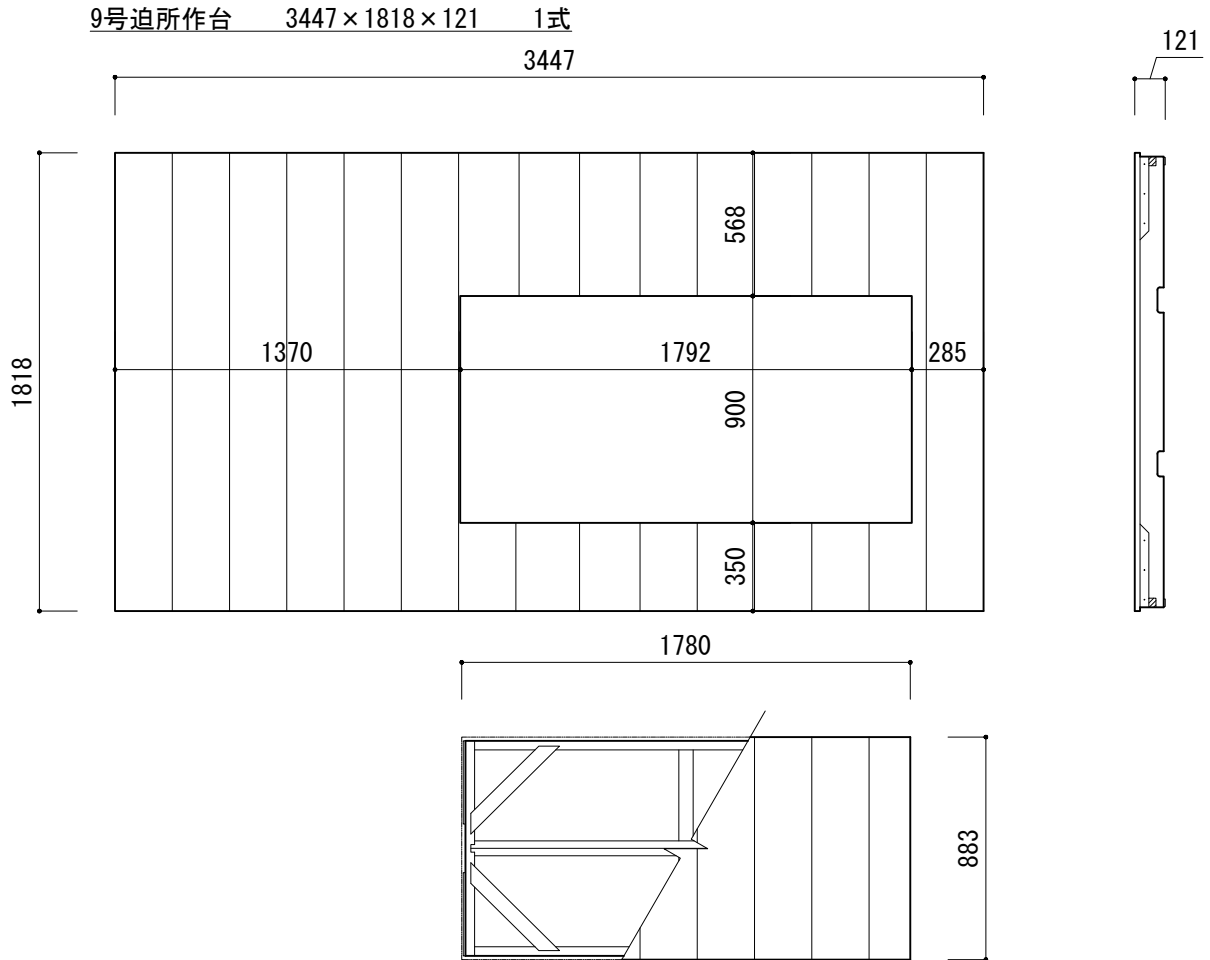
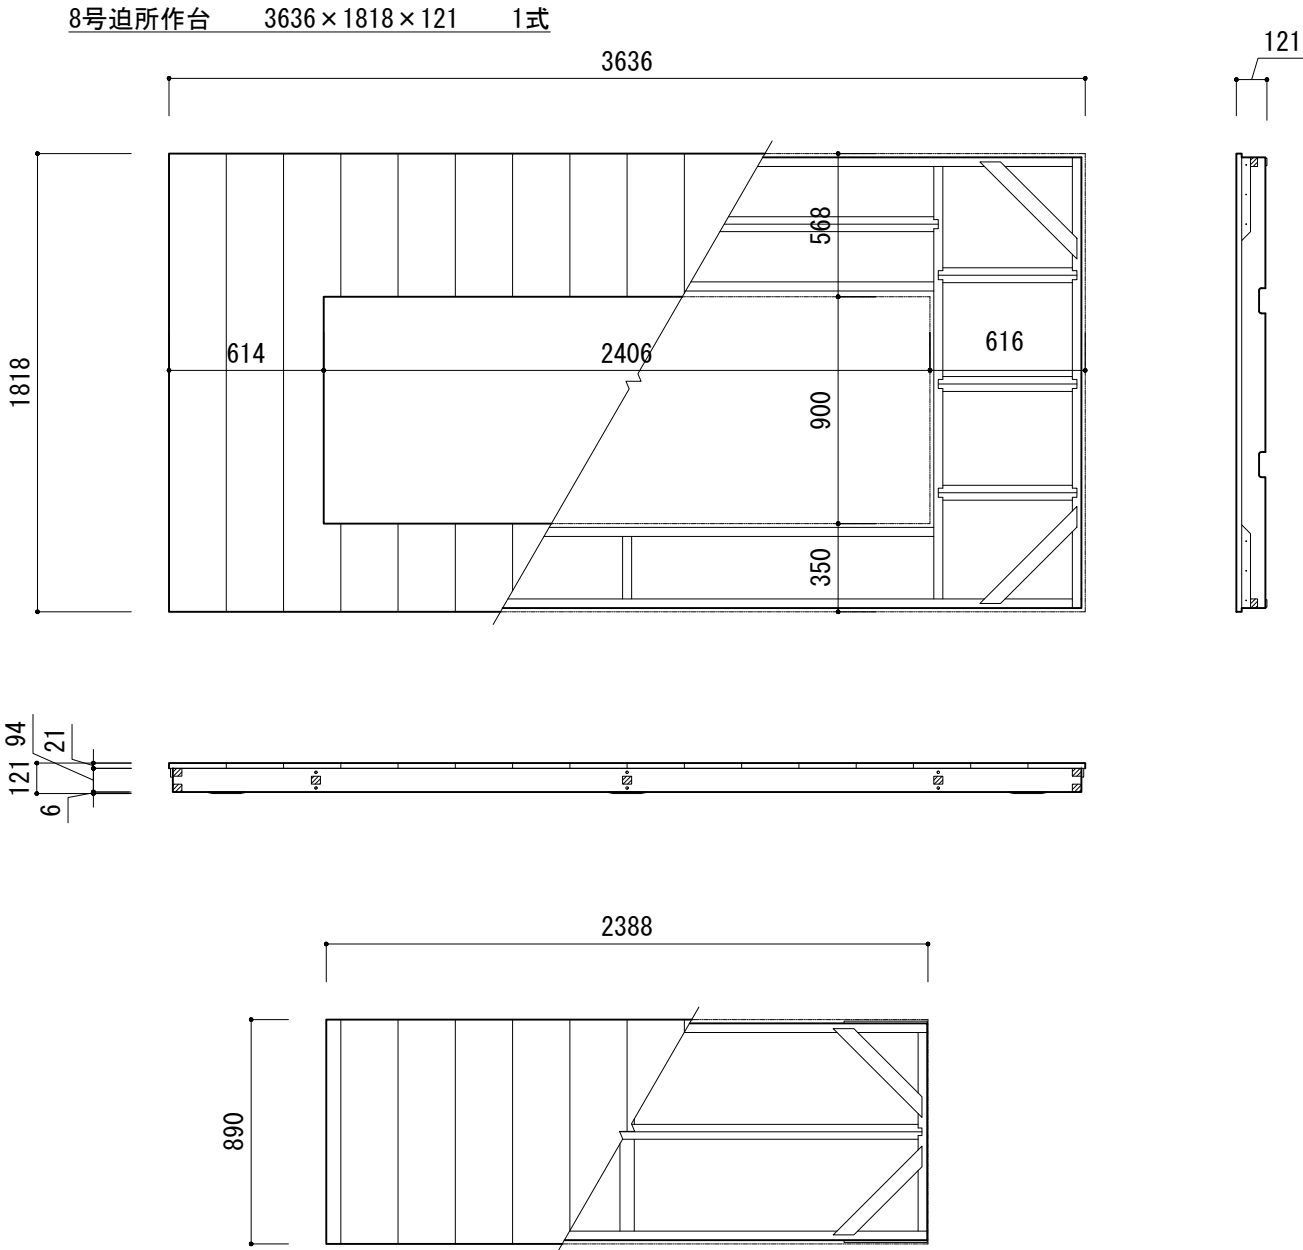


	竣工日		ホール名	図面名	SCALE	図面番号
	修正日		国立劇場小劇場	小劇場所作台 前並べ・中並べ・後並べ	1:30 (A3)	





※8号迫所作台は、迫外・迫中 各1台の所作台で構成される。  
※仕様は前並べ所作台（1）に準ずる。

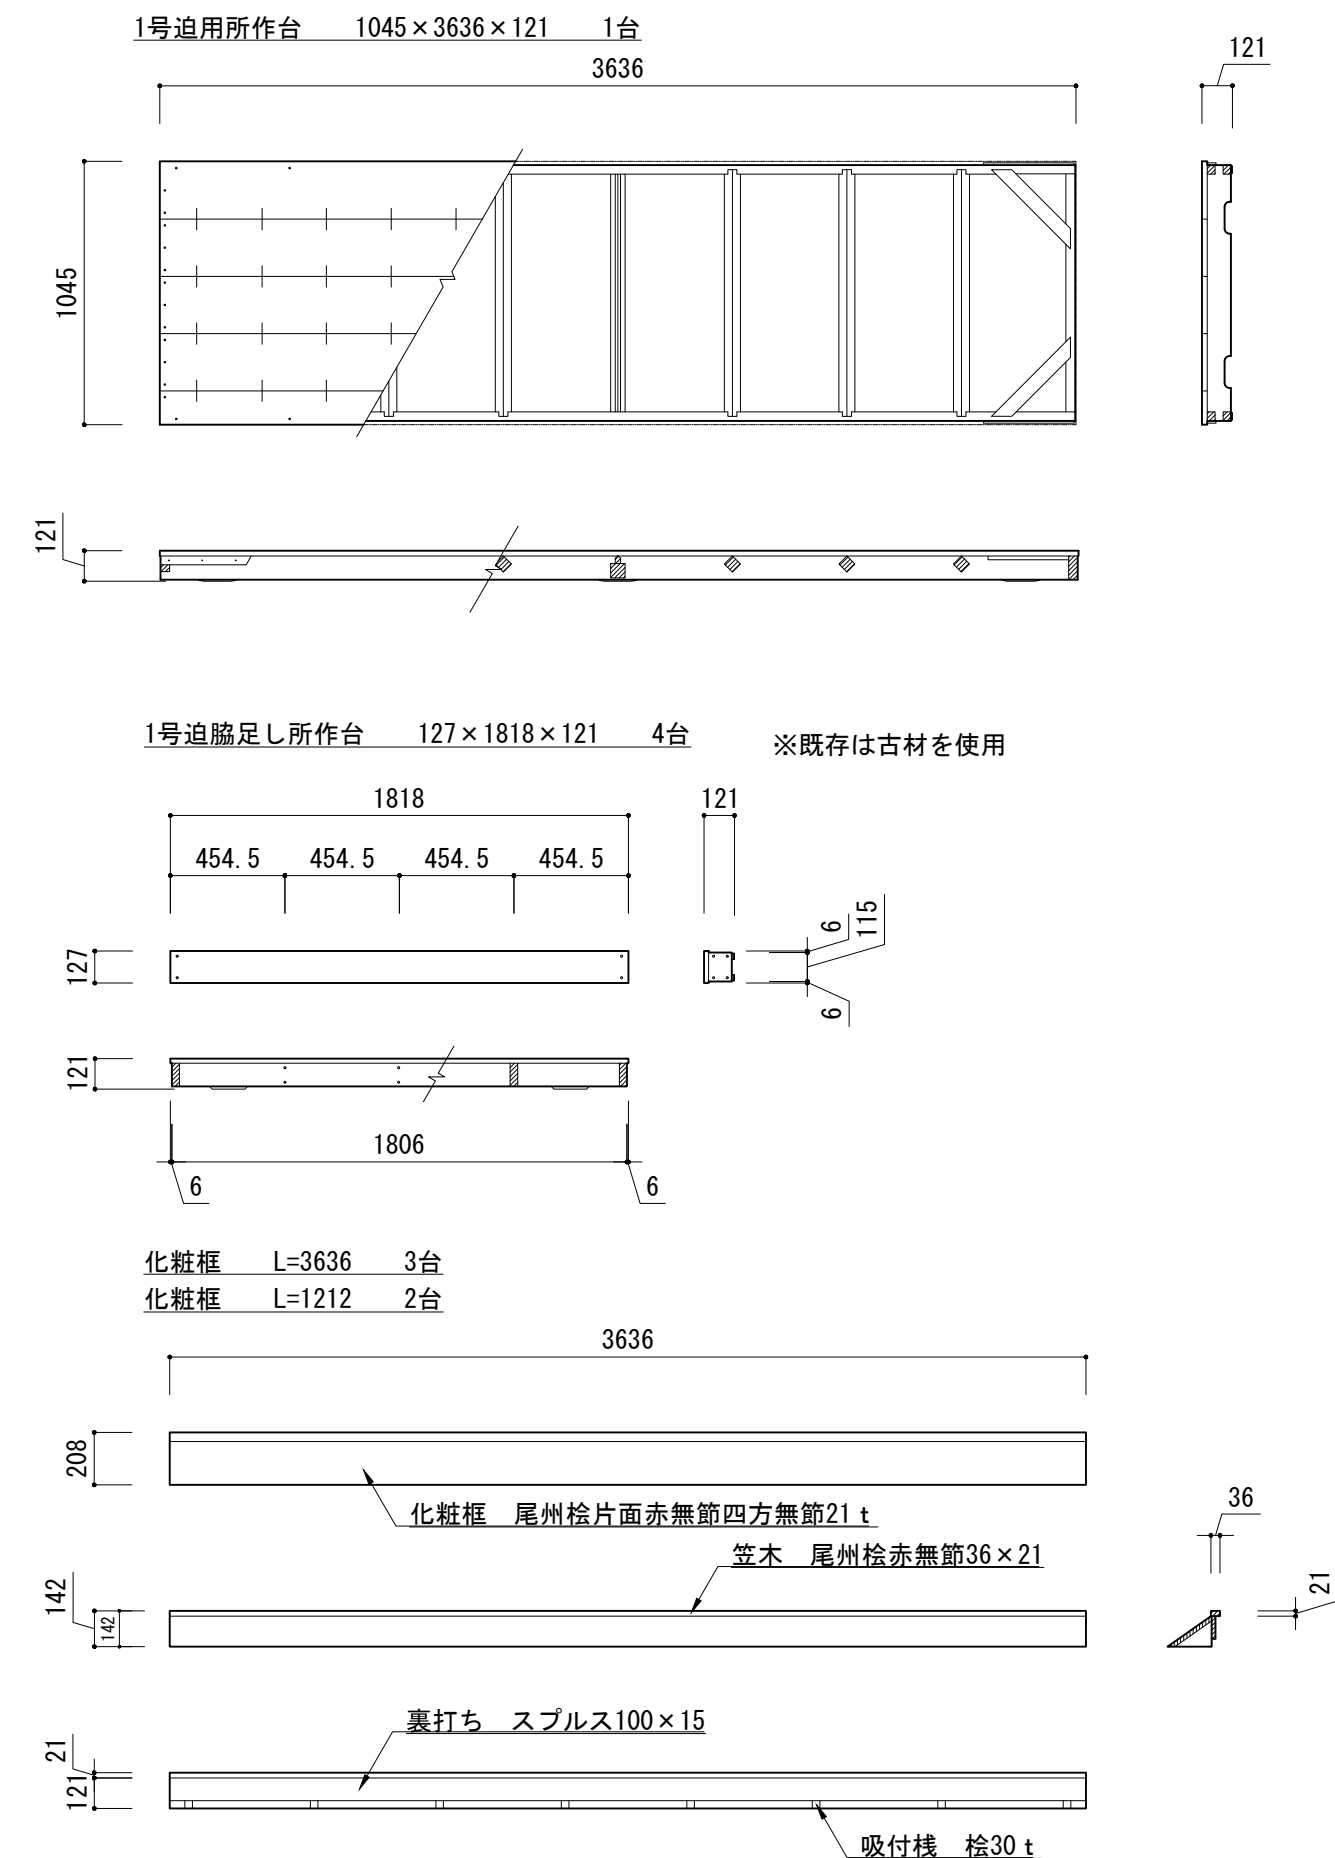

	竣工日		ホール名	図面名	SCALE	図面番号
	修正日		国立劇場小劇場	小劇場所作台 小迫用	1:30 (A3)	

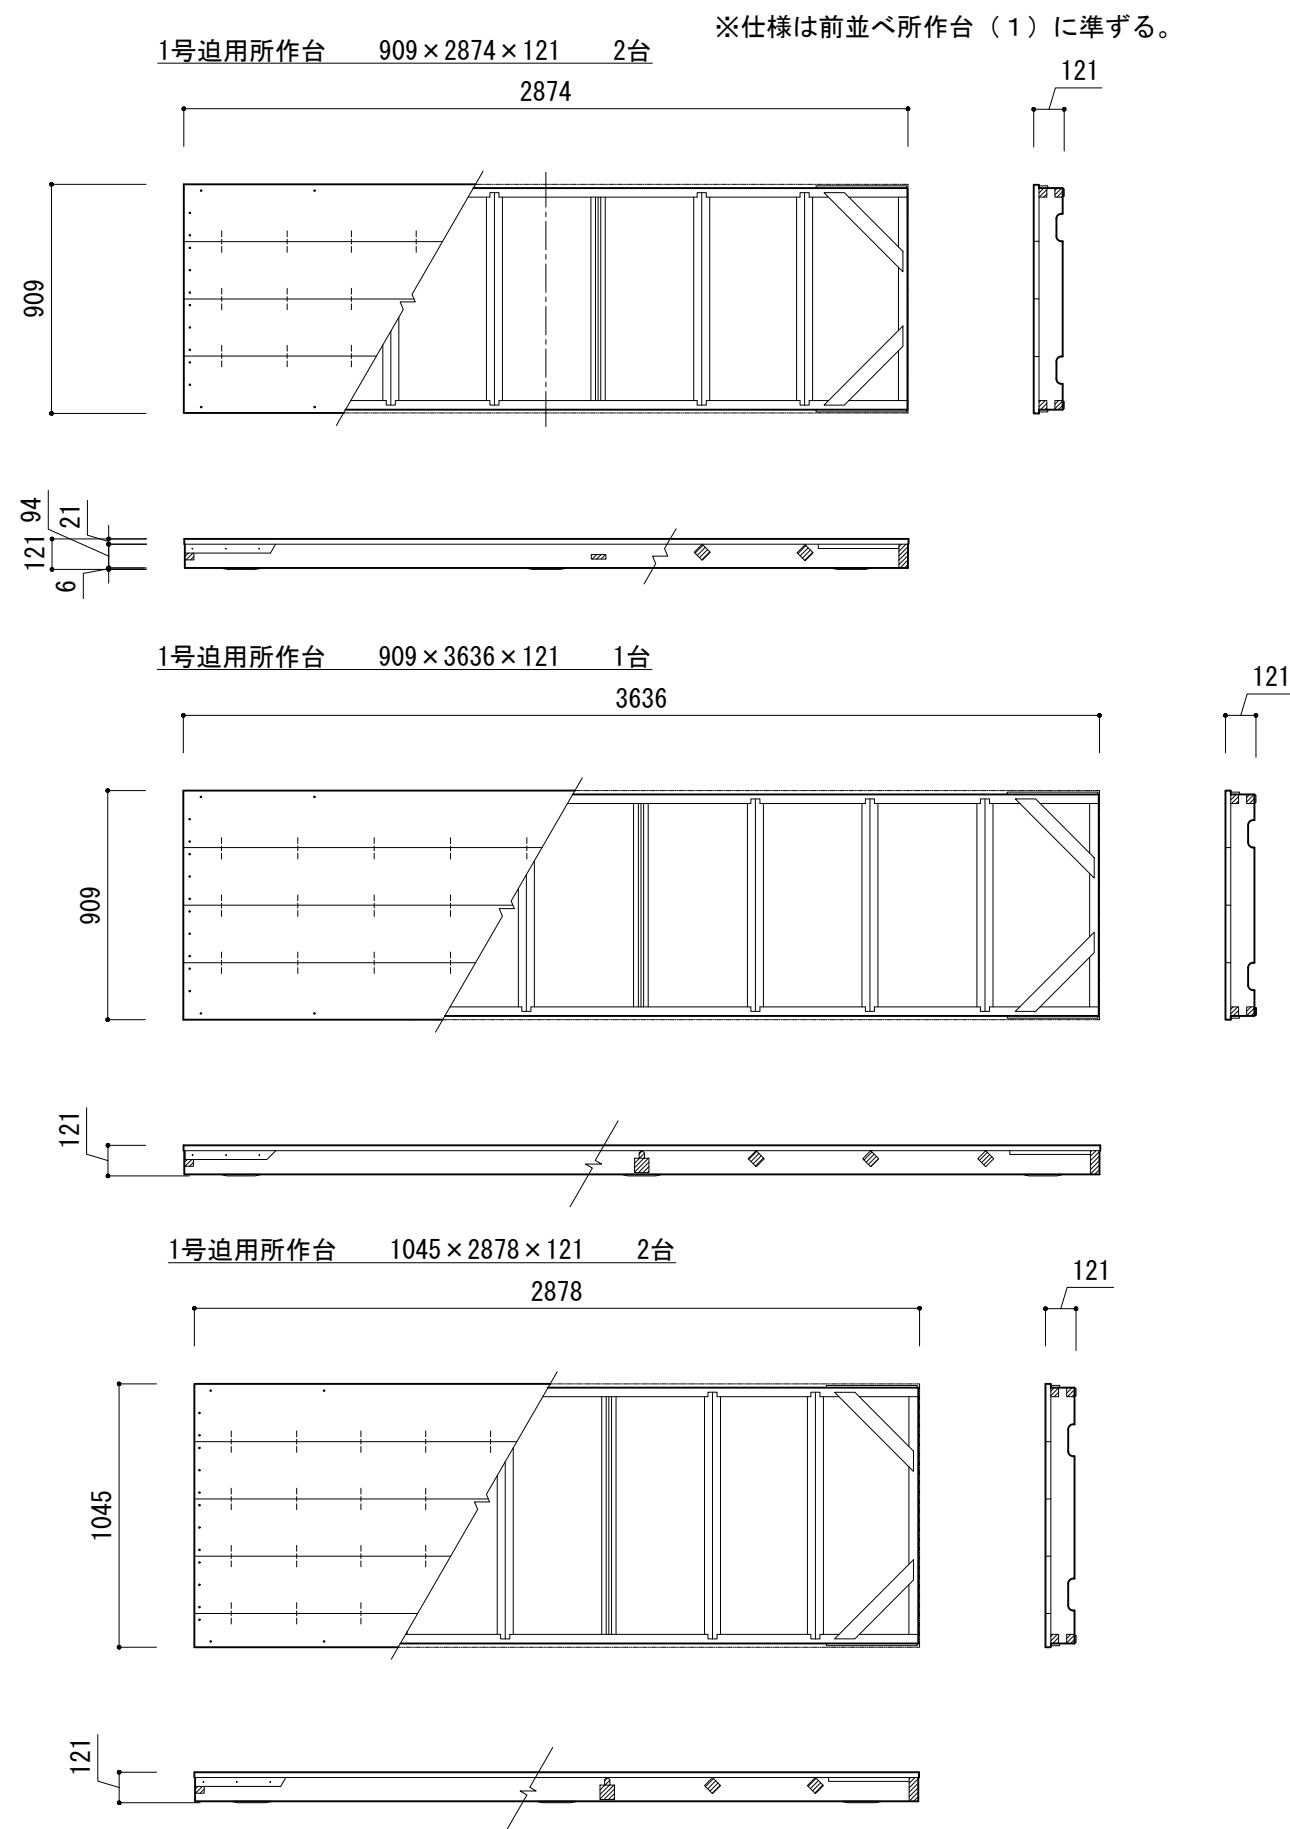

	竣工日		ホール名	図面名	SCALE	図面番号
	修正日		国立劇場小劇場	小劇場所作台 1号迫用・化粧框	1:30 (A3)	

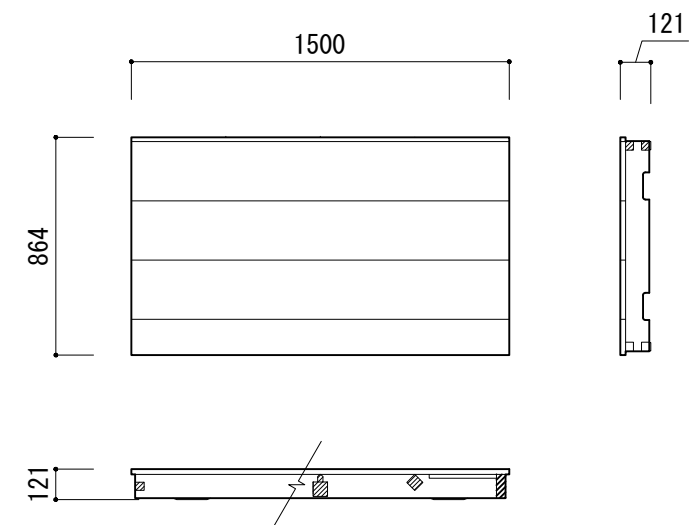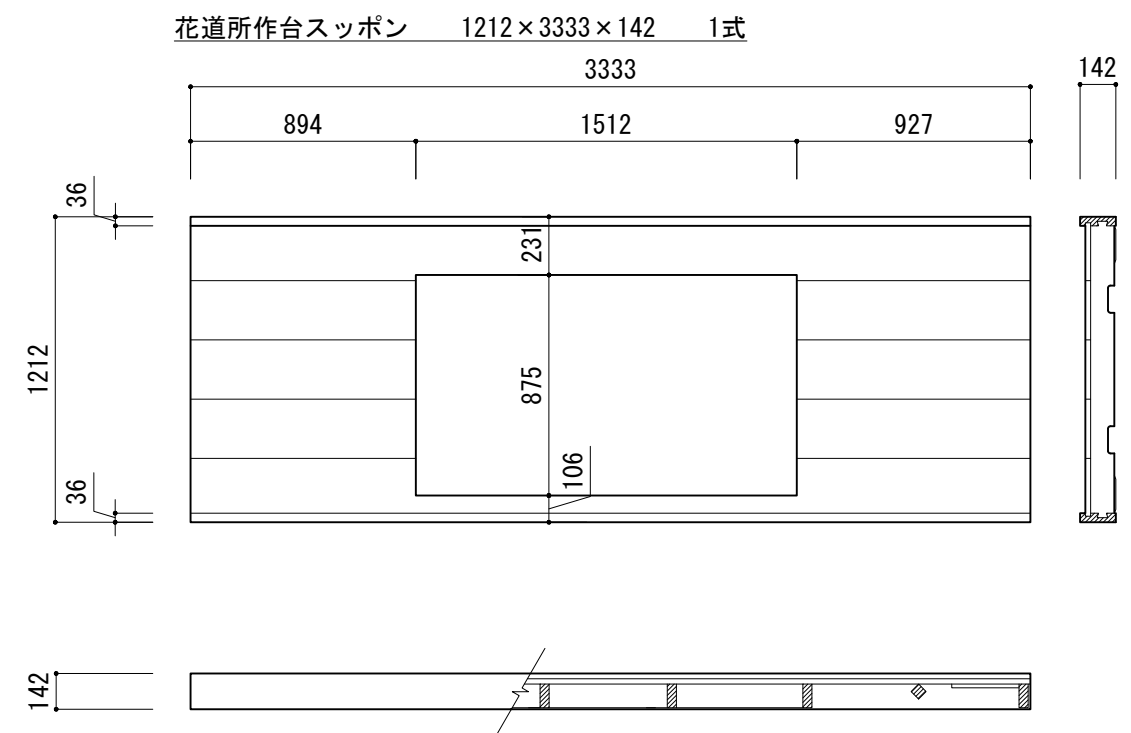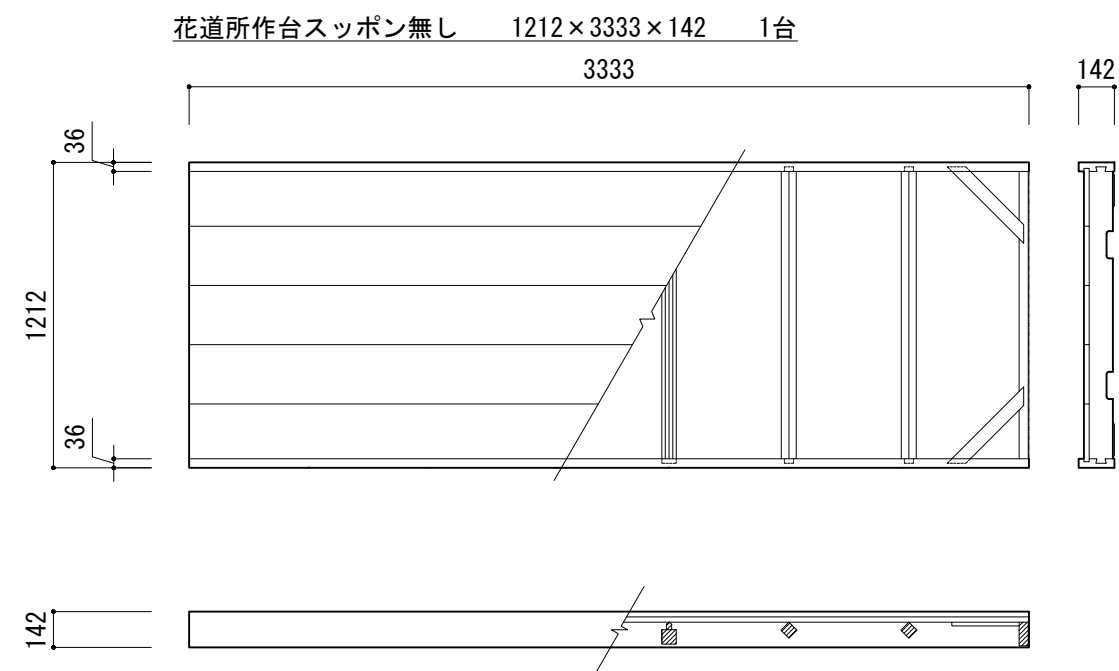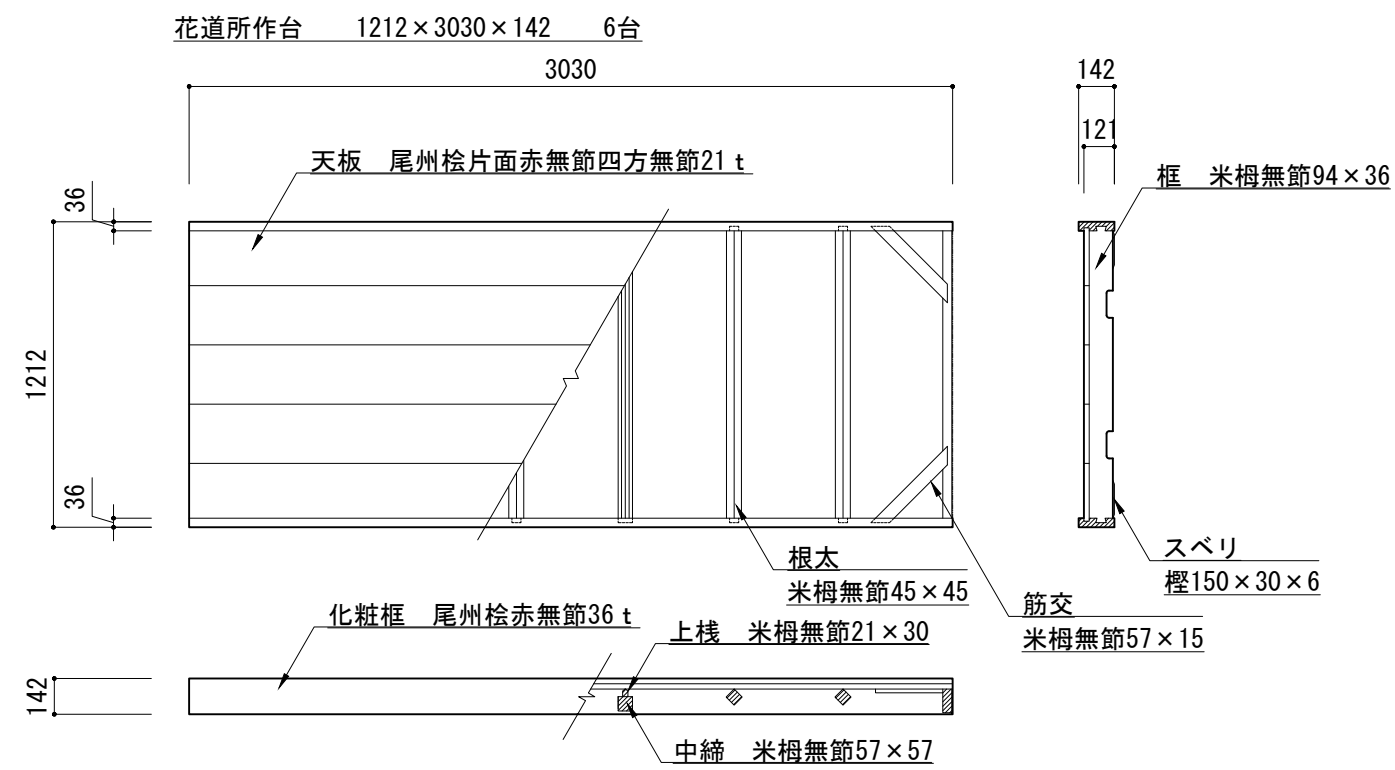

	竣工日		ホール名	図面名	SCALE	図面番号
	修正日		国立劇場小劇場	小劇場所作台 花道	1:30 (A3)	