



	竣工日		ホール名	図面名	SCALE	図面番号
	修正日		国立劇場大劇場	仮設花道組立図	1:100 (A3)	1

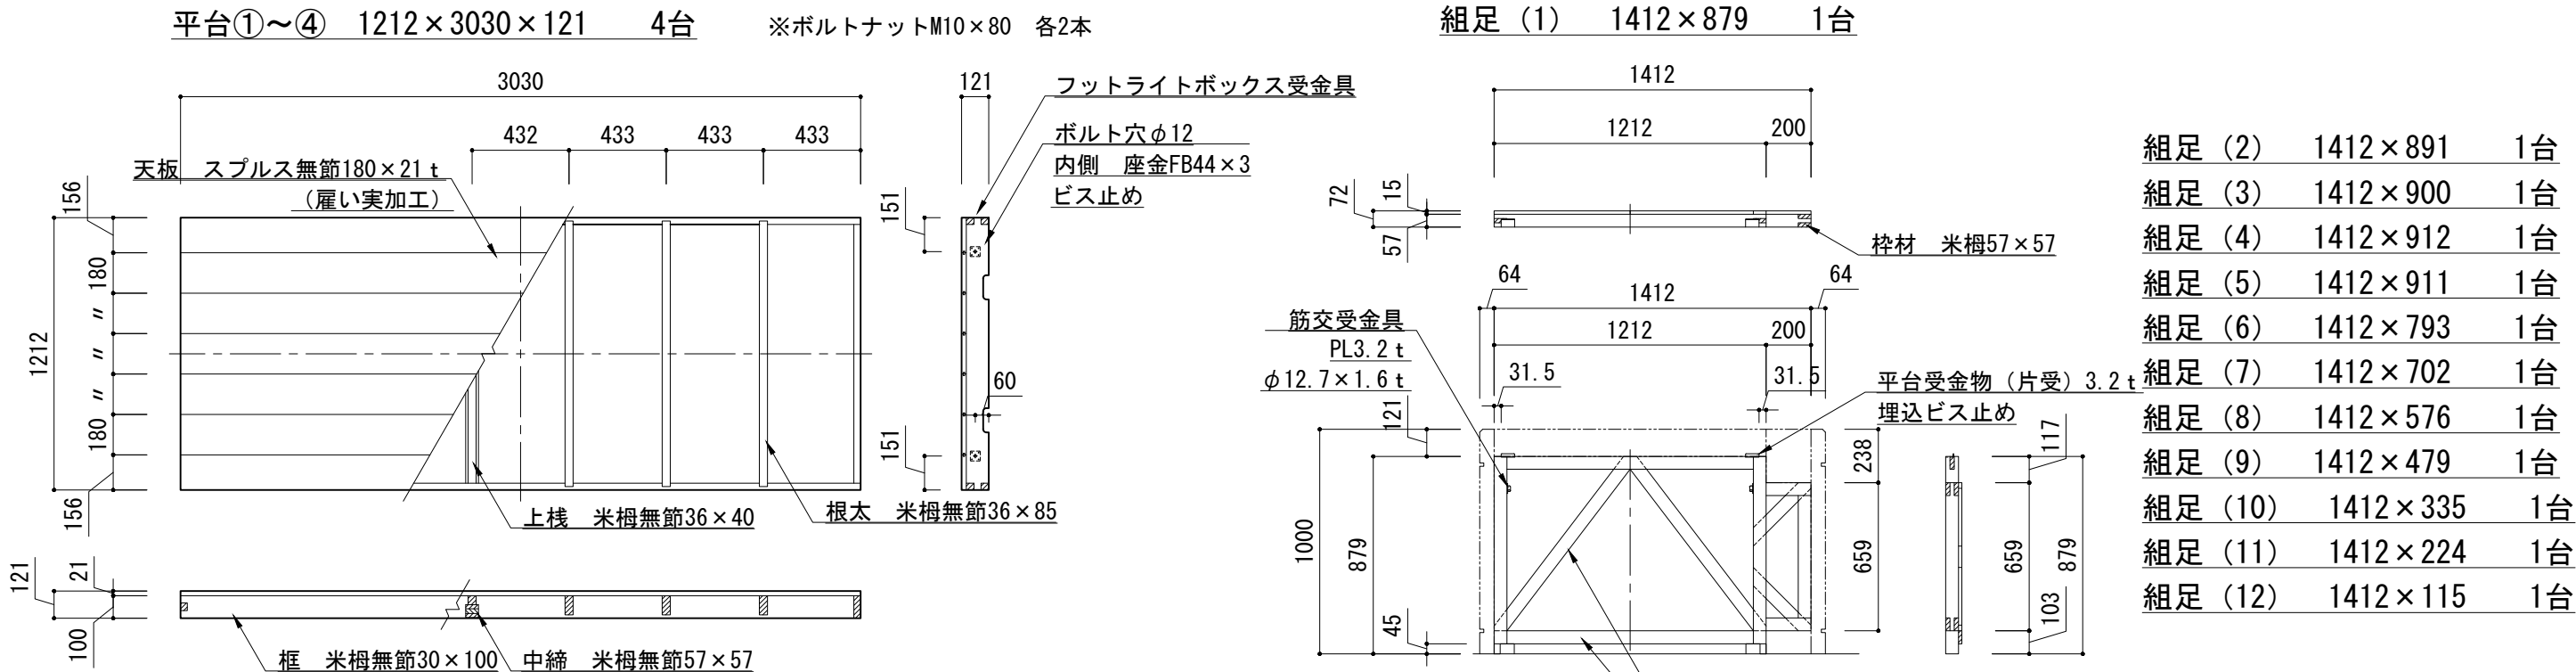


- 平台⑤ 1212×3175×121 1台
- 平台⑥ 1412×2582×121 1台
- 平台⑦ 1412×1393×121 1台
- 平台⑧ 909×1995×121 1台
- 平台⑨ 909×1980×121 1台

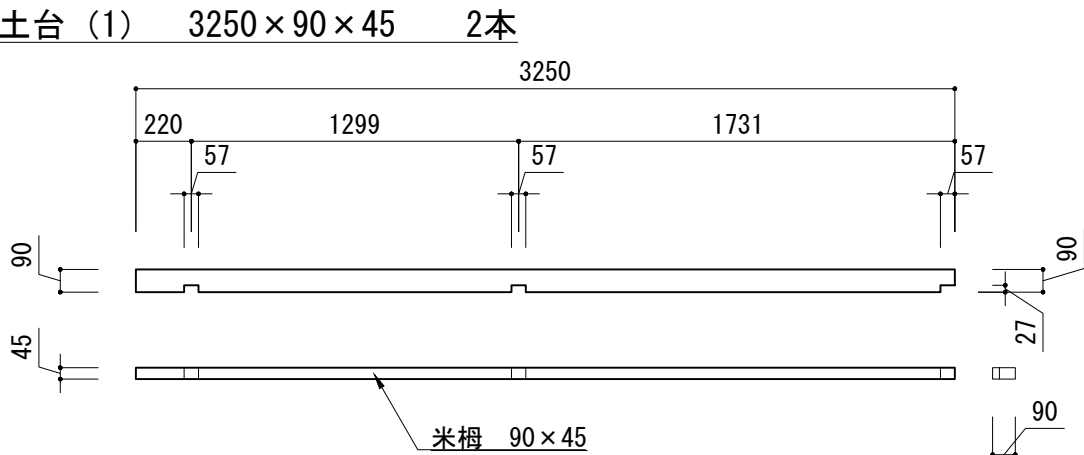


- 土台 (2) 2710×90×45 2本
- 土台 (3) 2727×90×45 2本 (勝手違い 各1本)
- 土台 (4) 2727×90×45 2本 (勝手違い 各1本)
- 土台 (5) 2727×90×45 2本 (勝手違い 各1本)
- 土台 (6) 3332×90×45 2本 (勝手違い 各1本)
- 土台 (7) 1032×90×45 1本


筋交 L=1200 14本
L=1000 6本
S=1/10

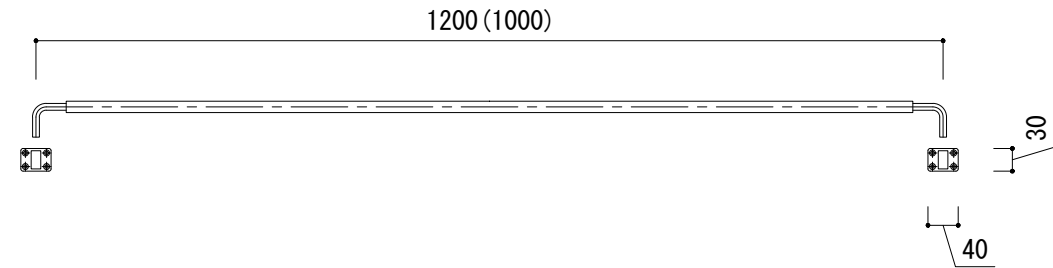

筋交受金物 40個
S=1/3

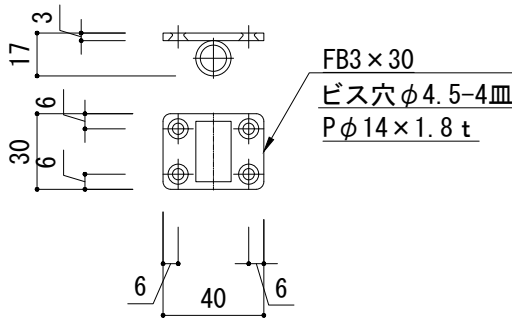


フットライトボックス① 1450 x 200 x 278 1台

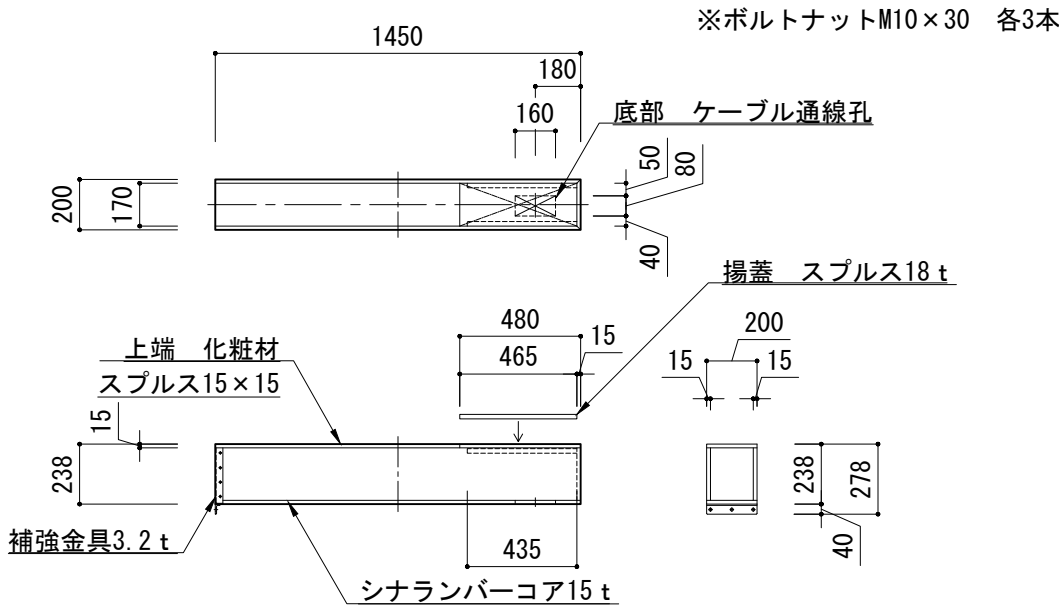

フットライトボックス②～⑩ 1450 x 200 x 278 9台
内1台ケーブル通線孔有り
⑪ 795 x 200 x 278 1台

ケコミパネル 3030 x 64 x 1000・1025 2枚 (勝手違い 各1枚)

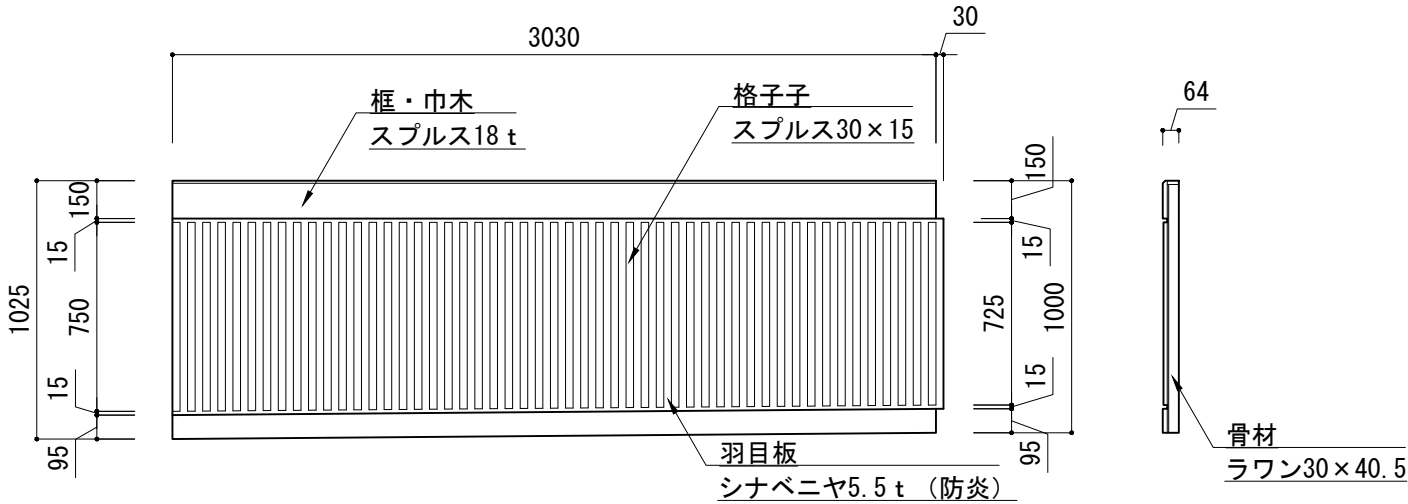

- ケコミパネル 3030 x 64 x 1025・1035 2枚 (勝手違い 各1枚)
- ケコミパネル 3030 x 64 x 1035・828 2枚 (勝手違い 各1枚)
- ケコミパネル 3030 x 64 x 828・605 2枚 (勝手違い 各1枚)
- ケコミパネル 3175 x 64 x 605・350 2枚 (勝手違い 各1枚)
- ケコミパネル 2582 x 64 x 350・121 2枚 (勝手違い 各1枚)
- ケコミパネル 1393 x 64 x 121 2枚

