



第一層平面図

舞台寸法		
ア	プロセニアム間口	22,000mmを基本とする
	同上高さ	6,364mmから8,182mmまでの可変とする
イ	舞台の幅(有効寸法)*	60,606mm以上
ウ	舞台の奥行(有効寸法)*	29,091mm以上
エ	上手舞台袖・下手舞台袖	上手袖、下手袖は、同一有効スペースとする
オ	舞台面の高さ	客席最前部床面より909mm程度
カ	本花道(仮花道も同様)の有効長さ	18,182mm程度
キ	本花道(仮花道も同様)の有効幅 (両側フットライトを除く)	1,515mm
ク	舞台レベル上部有効寸法*	9,091mm以上
ケ	中奈落深さ	4,400mm程度
コ	奈落レベル上部有効寸法	7,273mm程度
サ	揚幕連絡路(有効寸法)	2,500mm以上
シ	すのこの高さ(有効寸法)	27,000mm以上



\*舞台レベルの幅・奥行及び舞台レベル上部の有効寸法は、躯体、階段、DS、化粧框等を含まない完全な直方体となる空間の寸法を示す。ただし大臣囲いの使用時および舞台機構操作室は当該直方体のなかに含んでよいものとする。

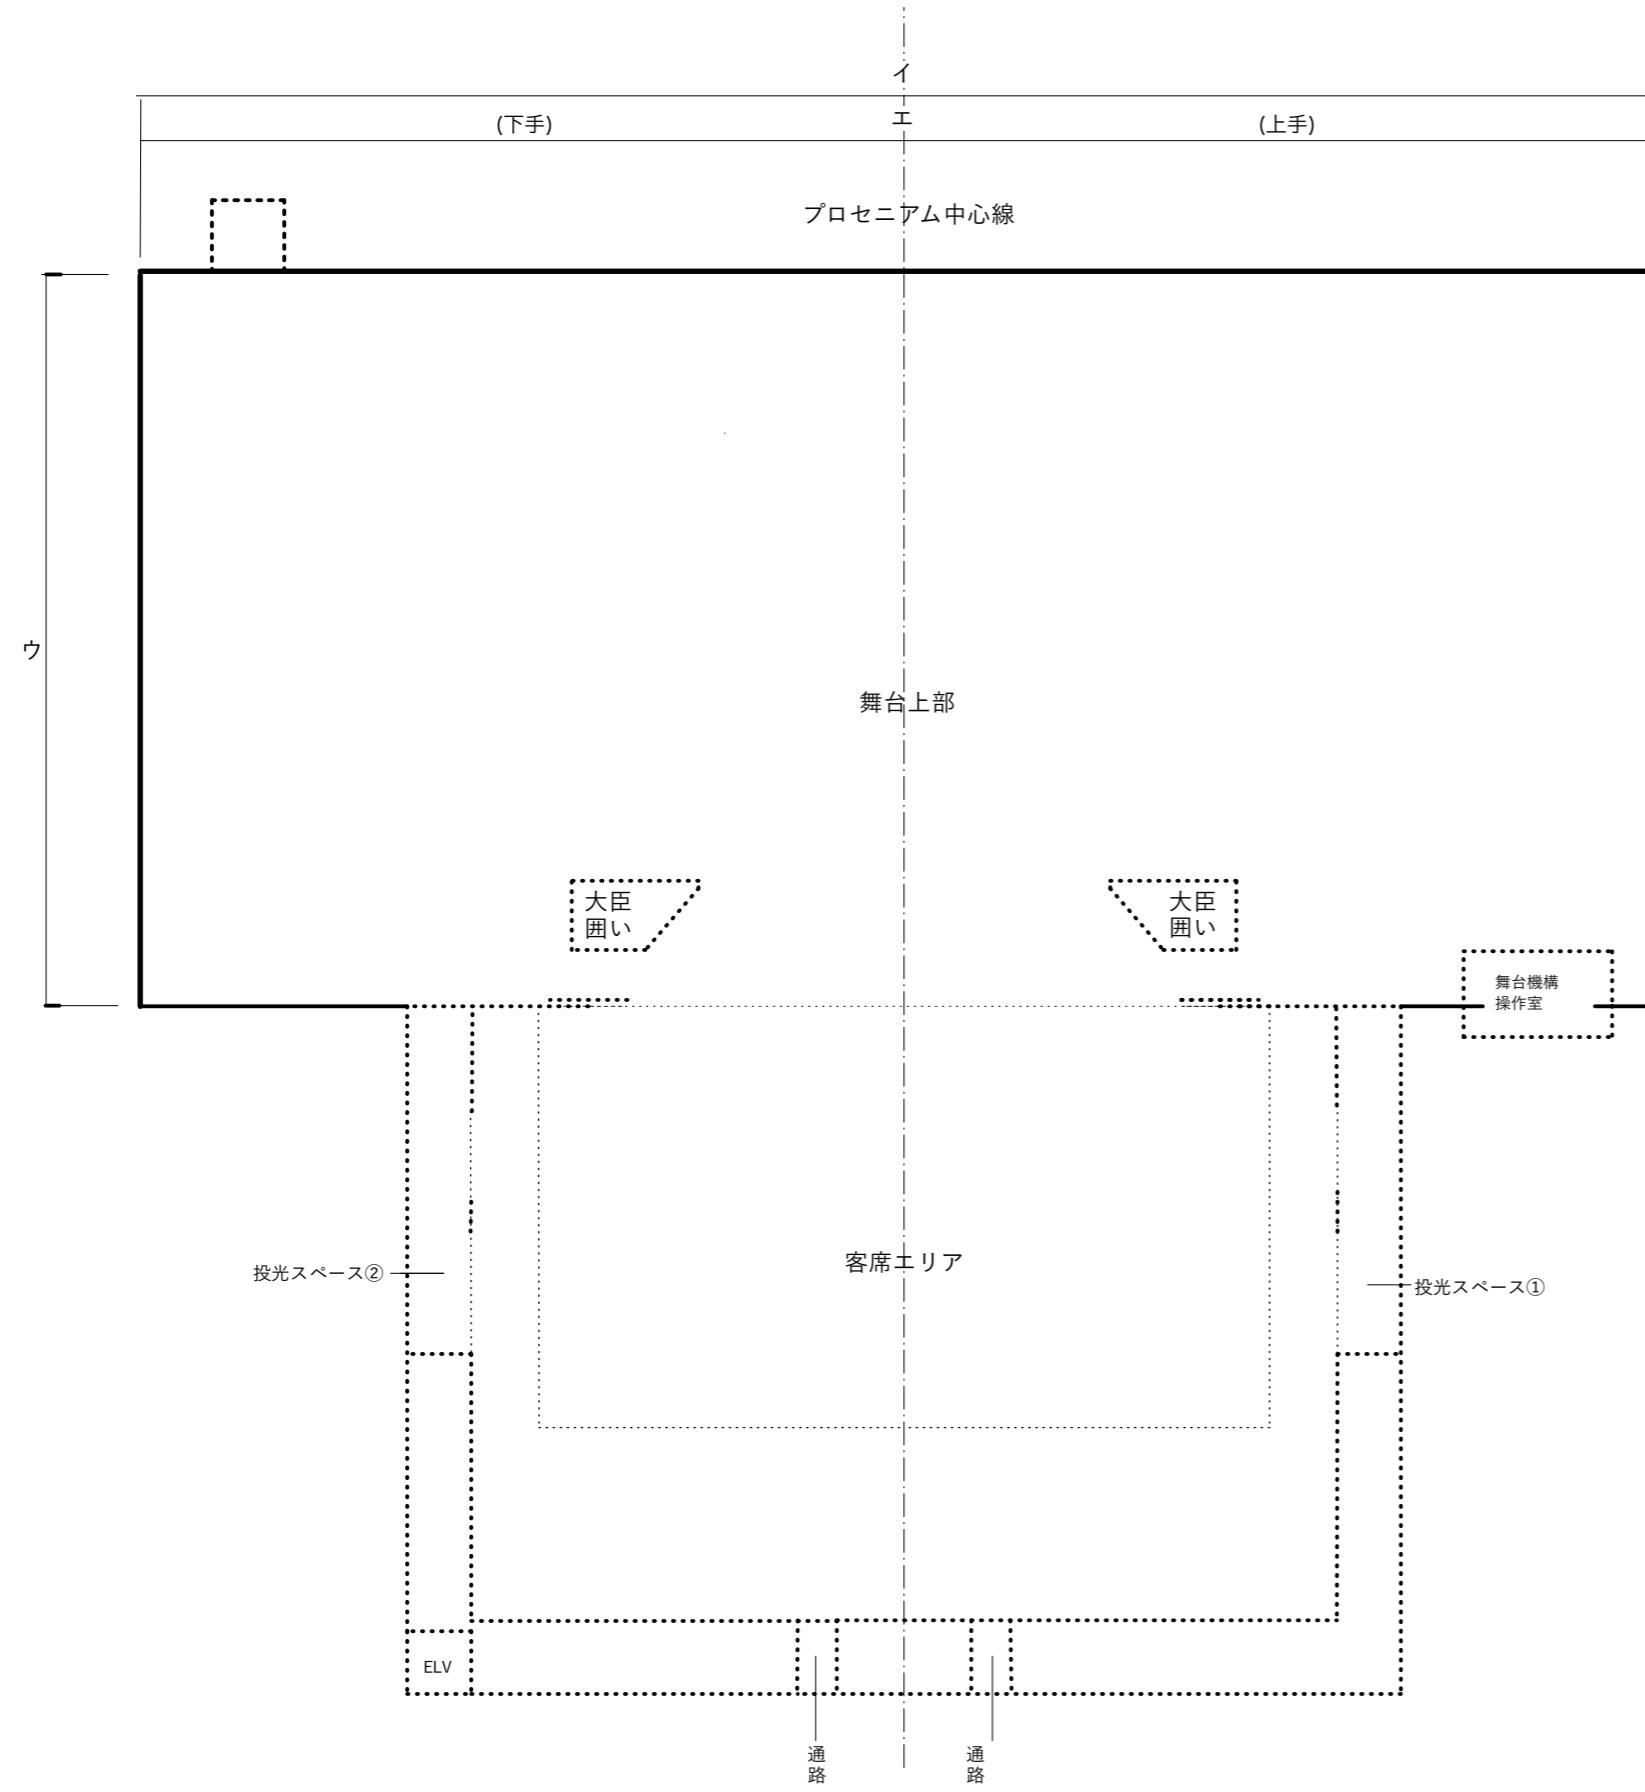



第二層平面図

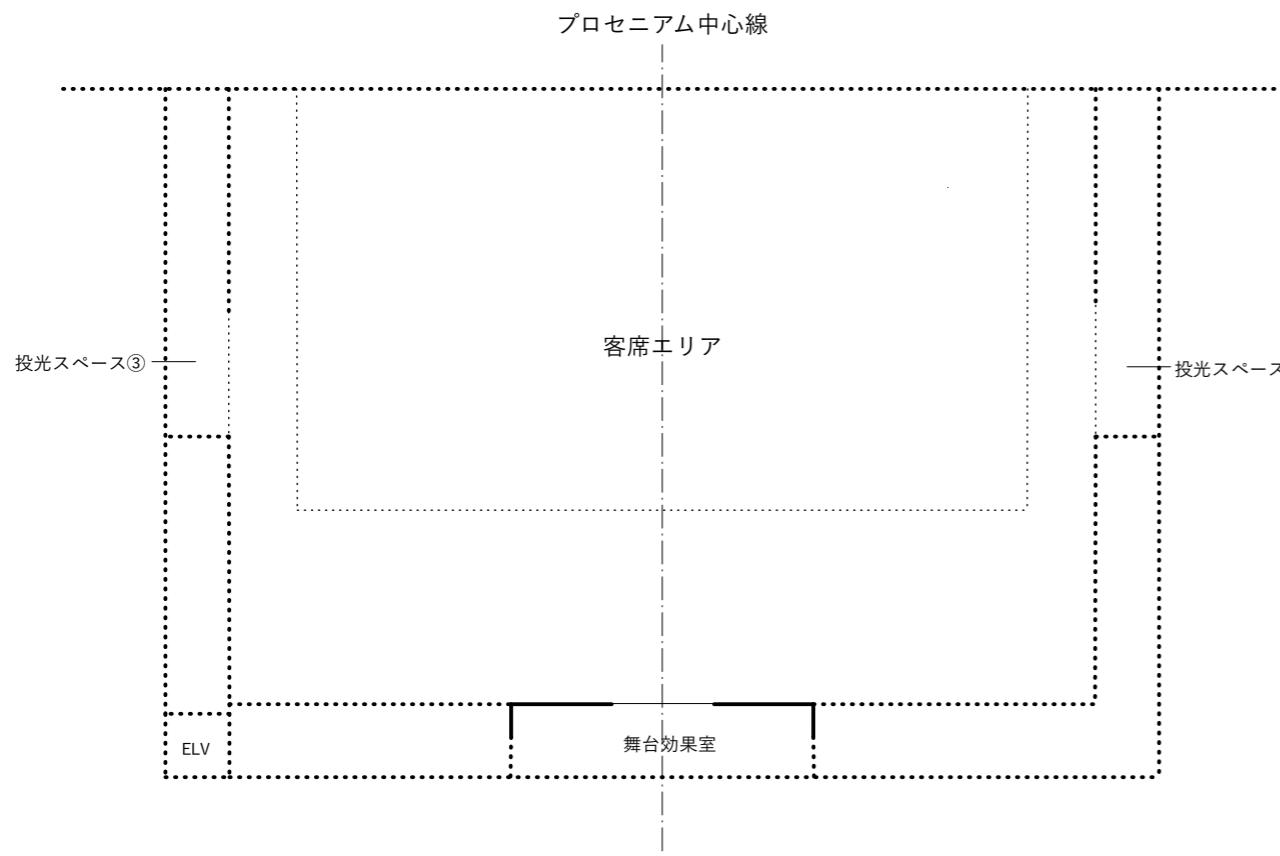


第三層平面図

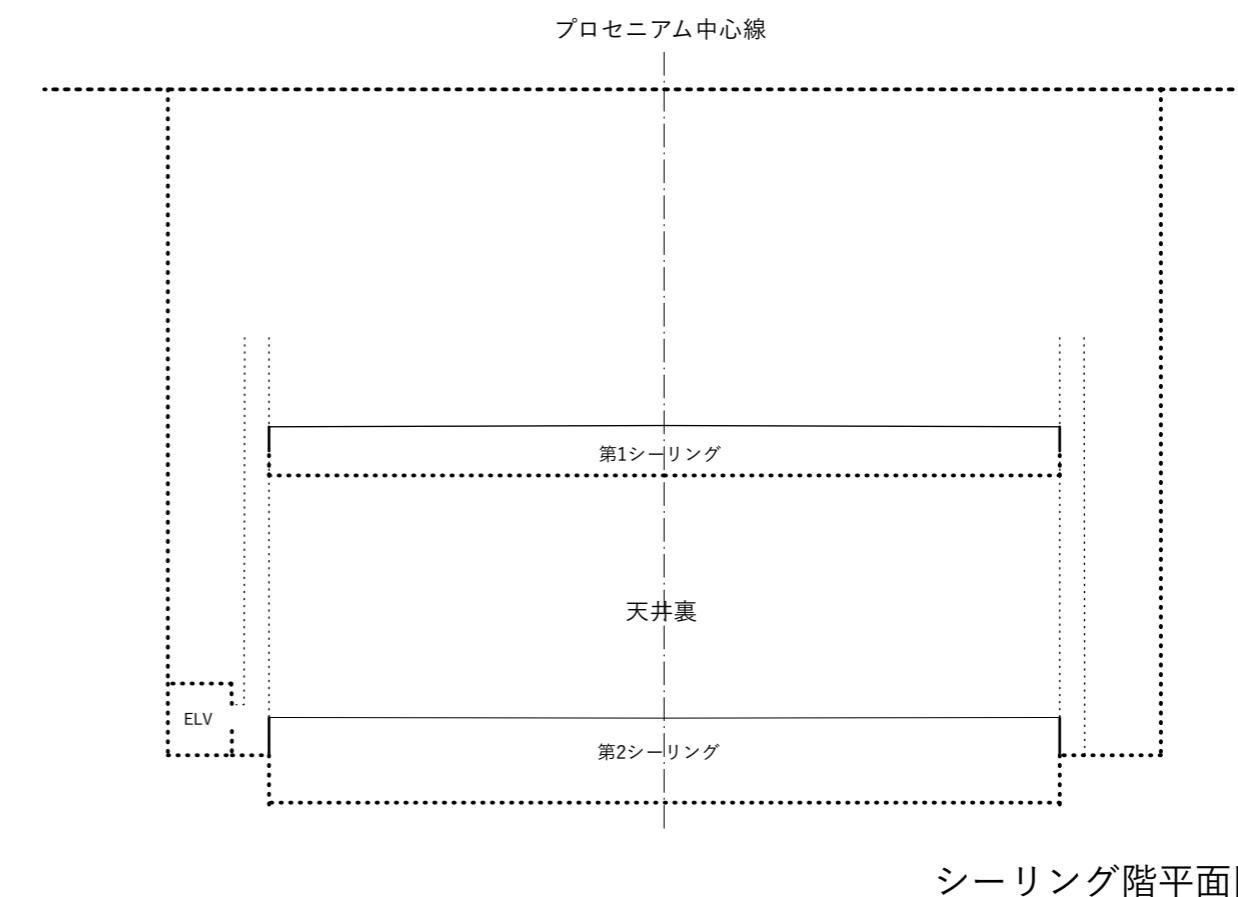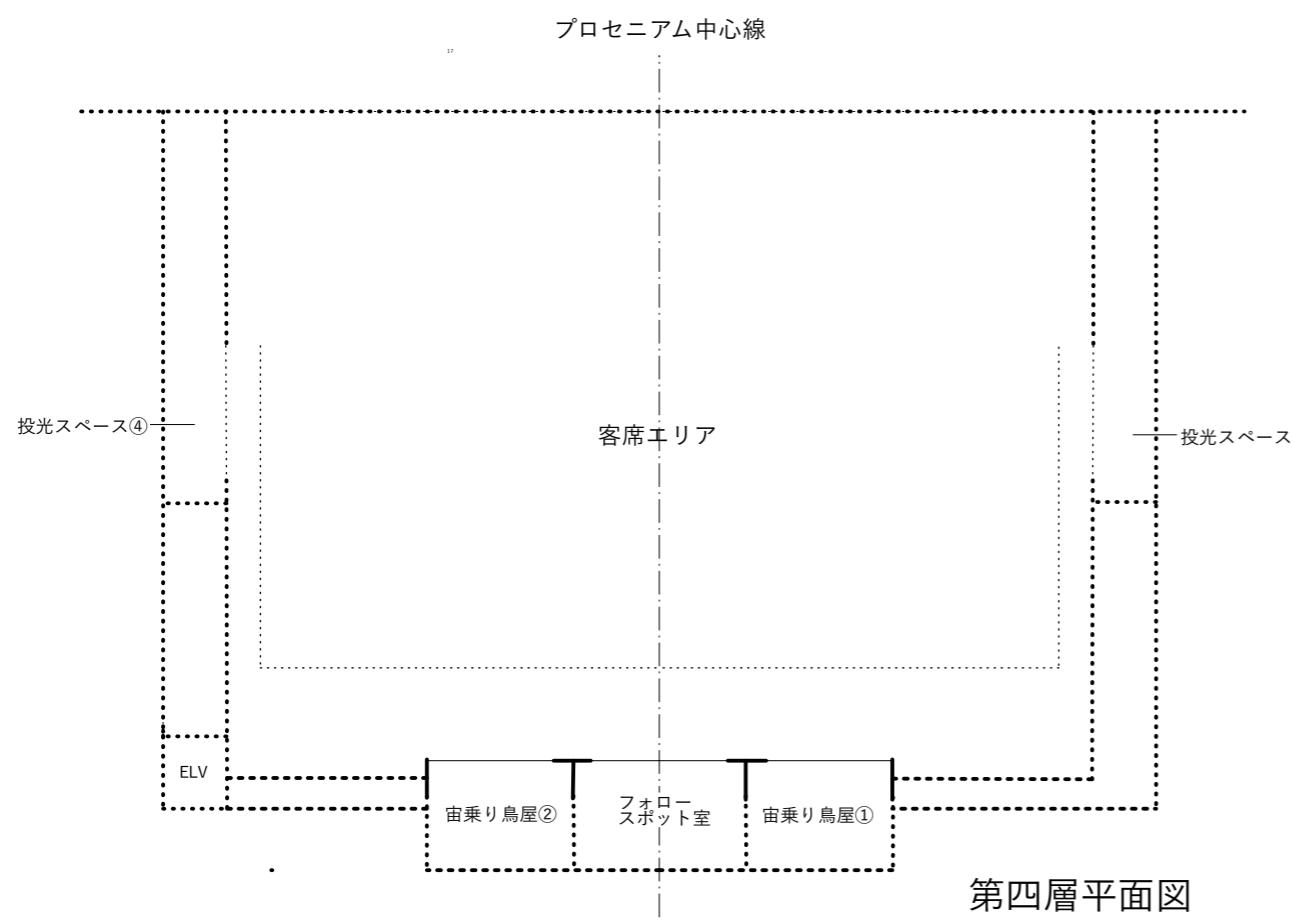


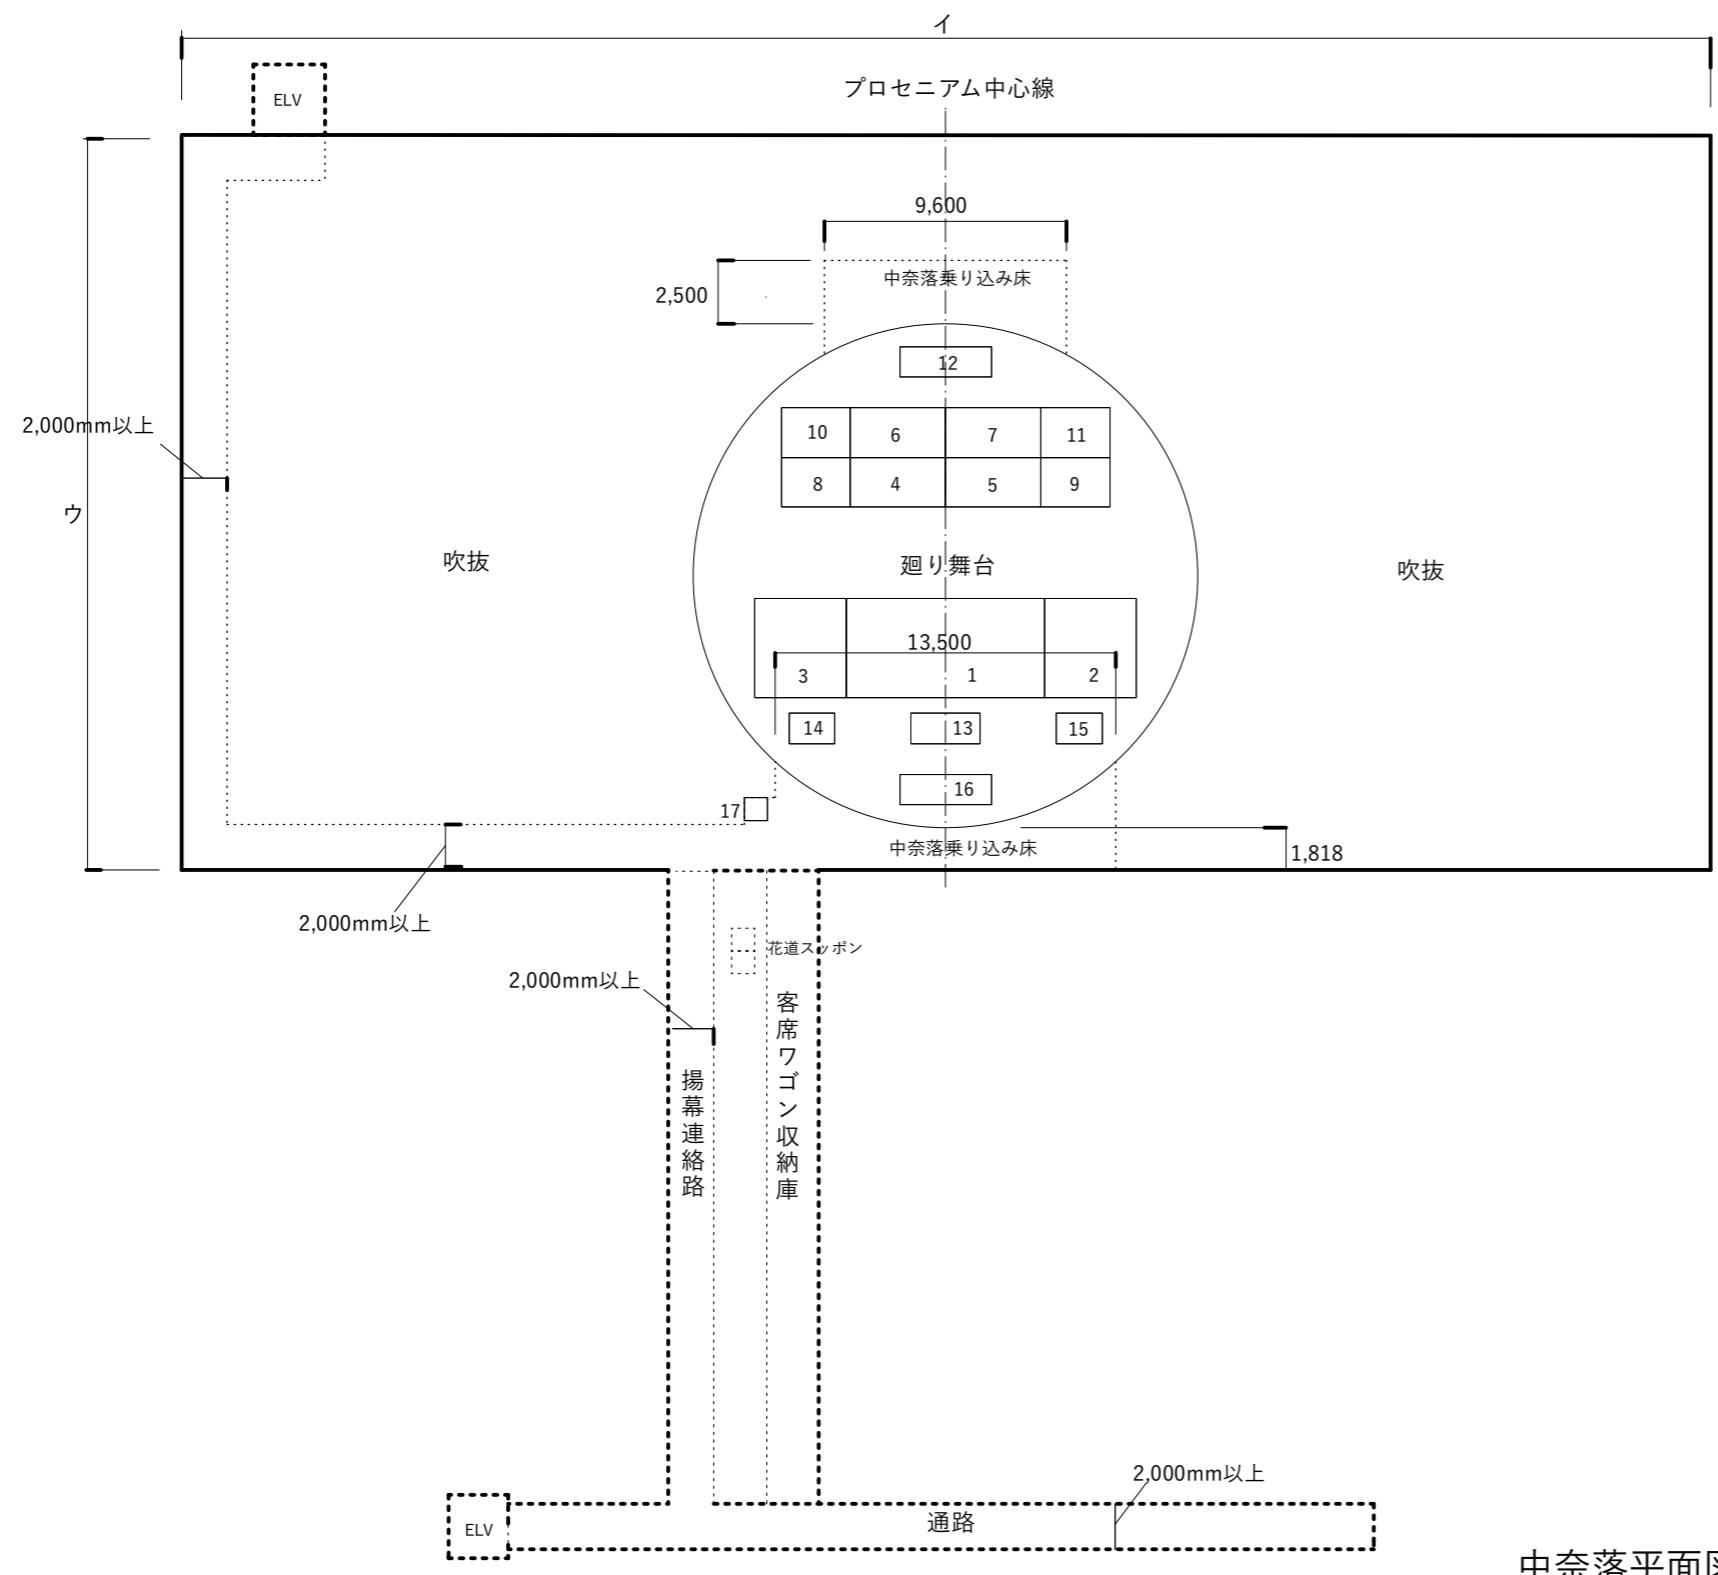


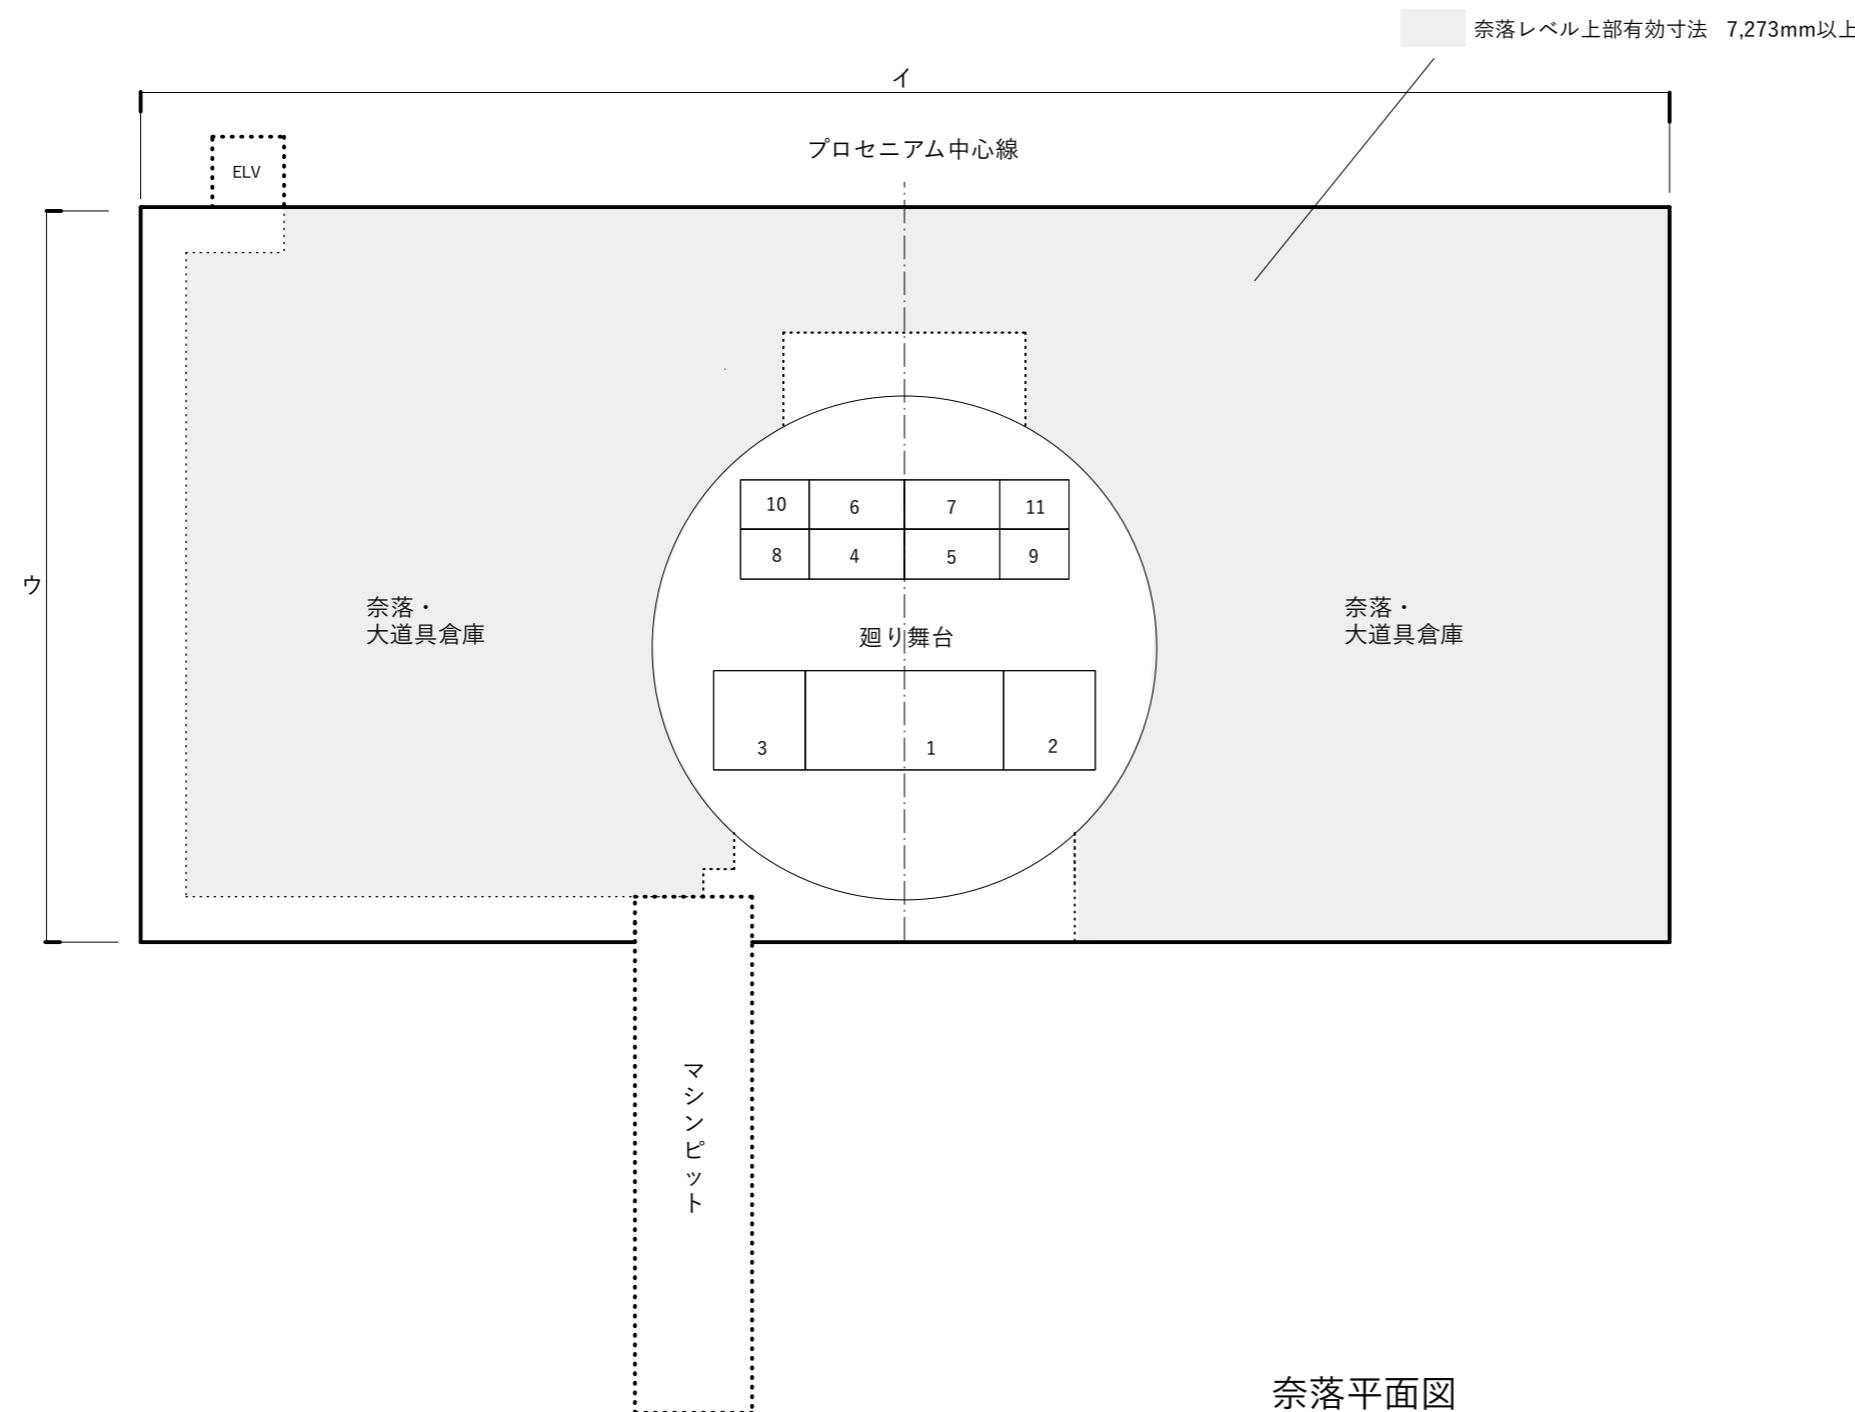

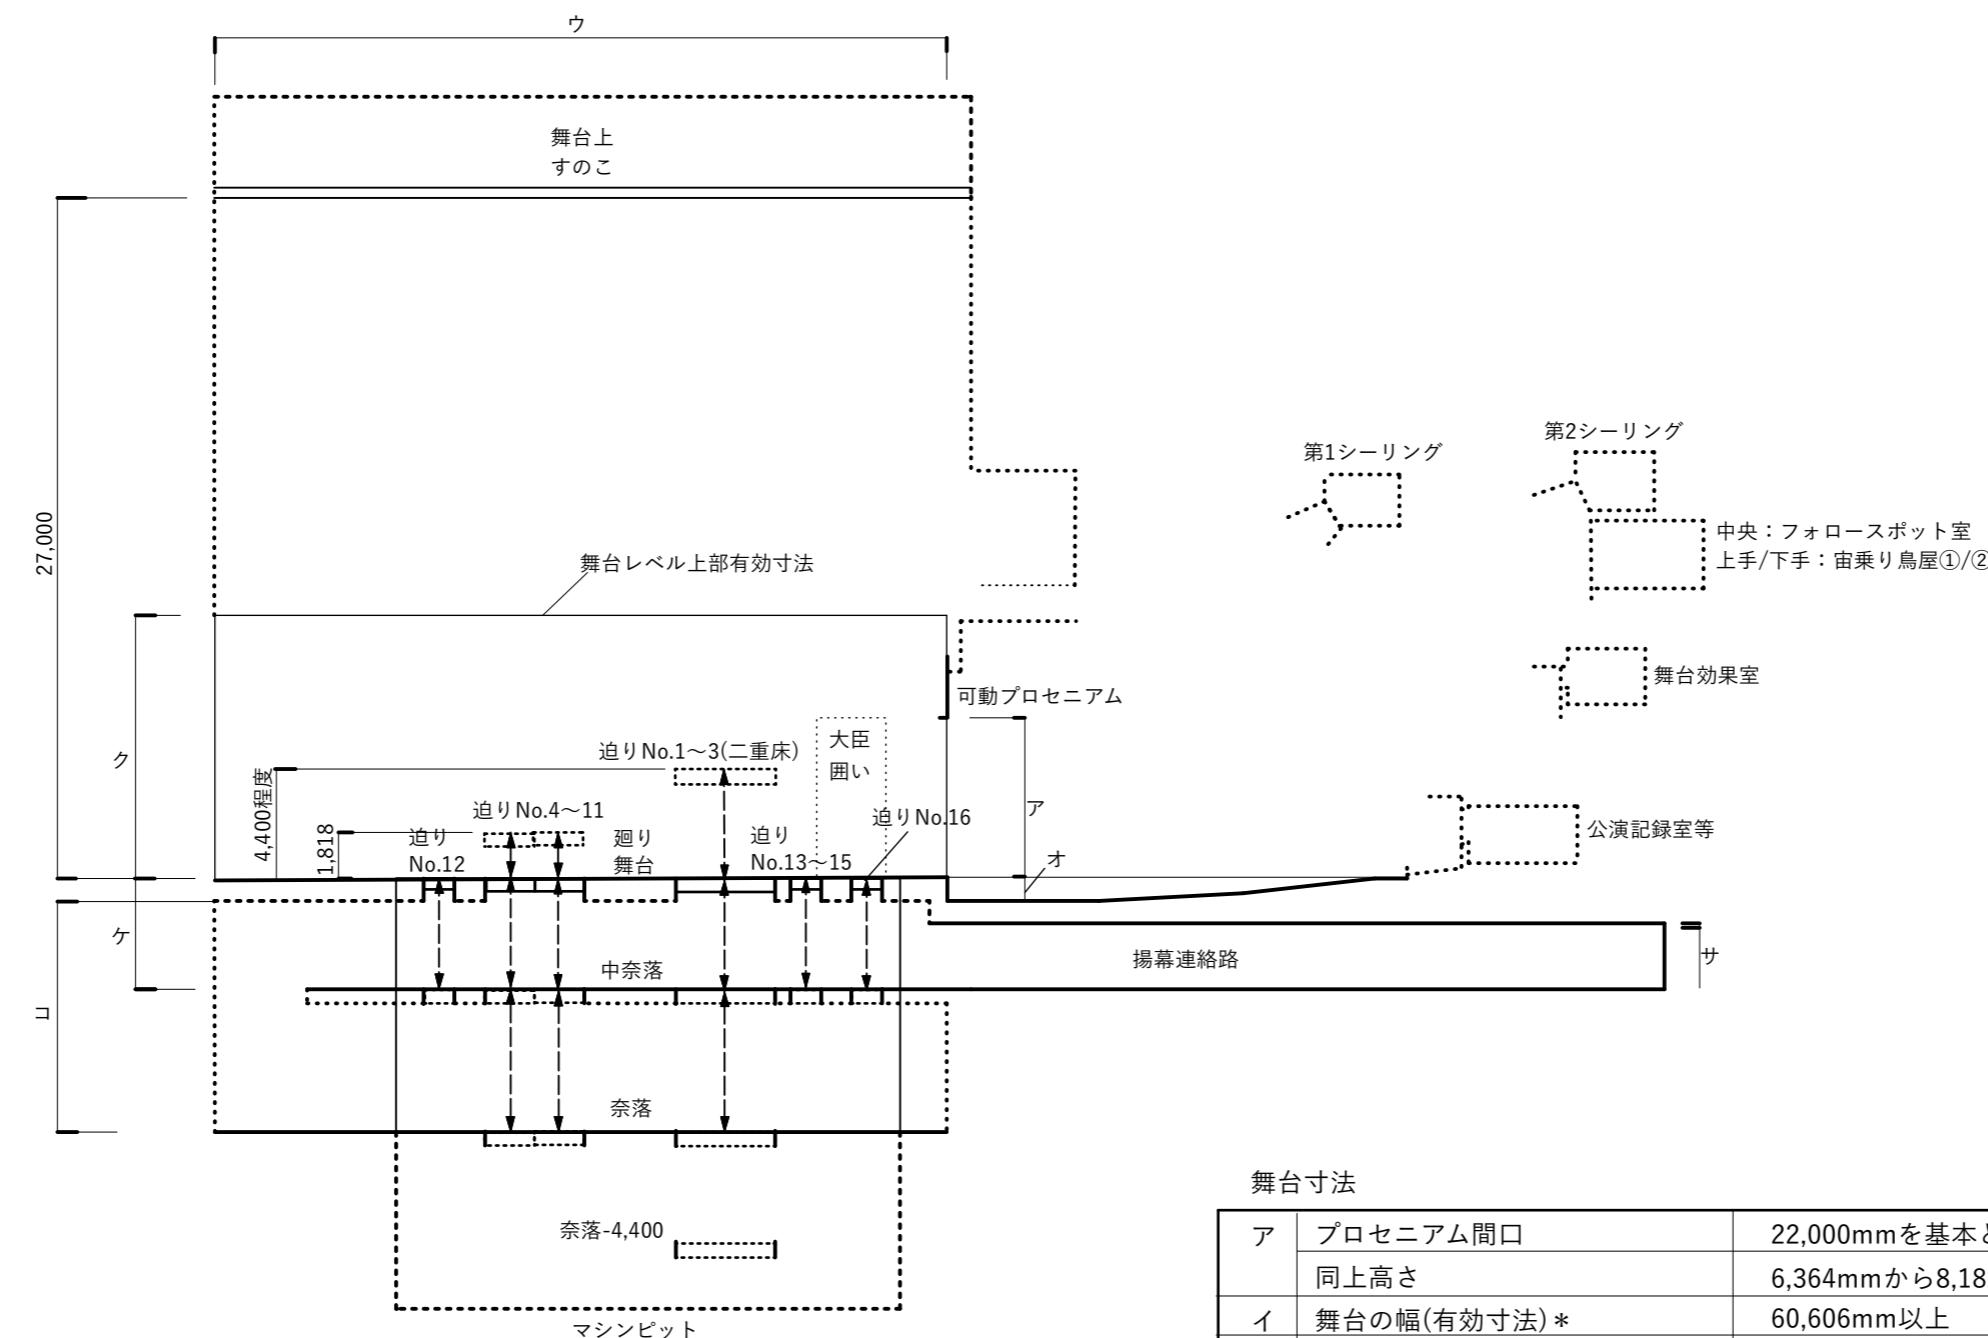

舞台寸法		
ア	プロセニアム間口	22,000mmを基本とする
	同上高さ	6,364mmから8,182mmまでの可変とする
イ	舞台の幅(有効寸法)*	60,606mm以上
ウ	舞台の奥行(有効寸法)*	29,091mm以上
エ	上手舞台袖・下手舞台袖	上手袖、下手袖は、同一有効スペースとする
オ	舞台面の高さ	客席最前部床面より909mm程度
カ	本花道(仮花道も同様)の有効長さ	18,182mm程度
キ	本花道(仮花道も同様)の有効幅 (両側フットライトを除く)	1,515mm
ク	舞台レベル上部有効寸法*	9,091mm以上
ケ	中奈落深さ	4,400mm程度
コ	奈落レベル上部有効寸法	7,273mm程度
サ	揚幕連絡路(有効寸法)	2,500mm以上
シ	すのこの高さ(有効寸法)	27,000mm以上

\*舞台レベルの幅・奥行及び舞台レベル上部の有効寸法は、躯体、階段、DS、化粧框等を含まない  
完全な直方体となる空間の寸法を示す。ただし大臣囲いの使用時および舞台機構操作室は当該  
直方体のなかに含んでよいものとする。

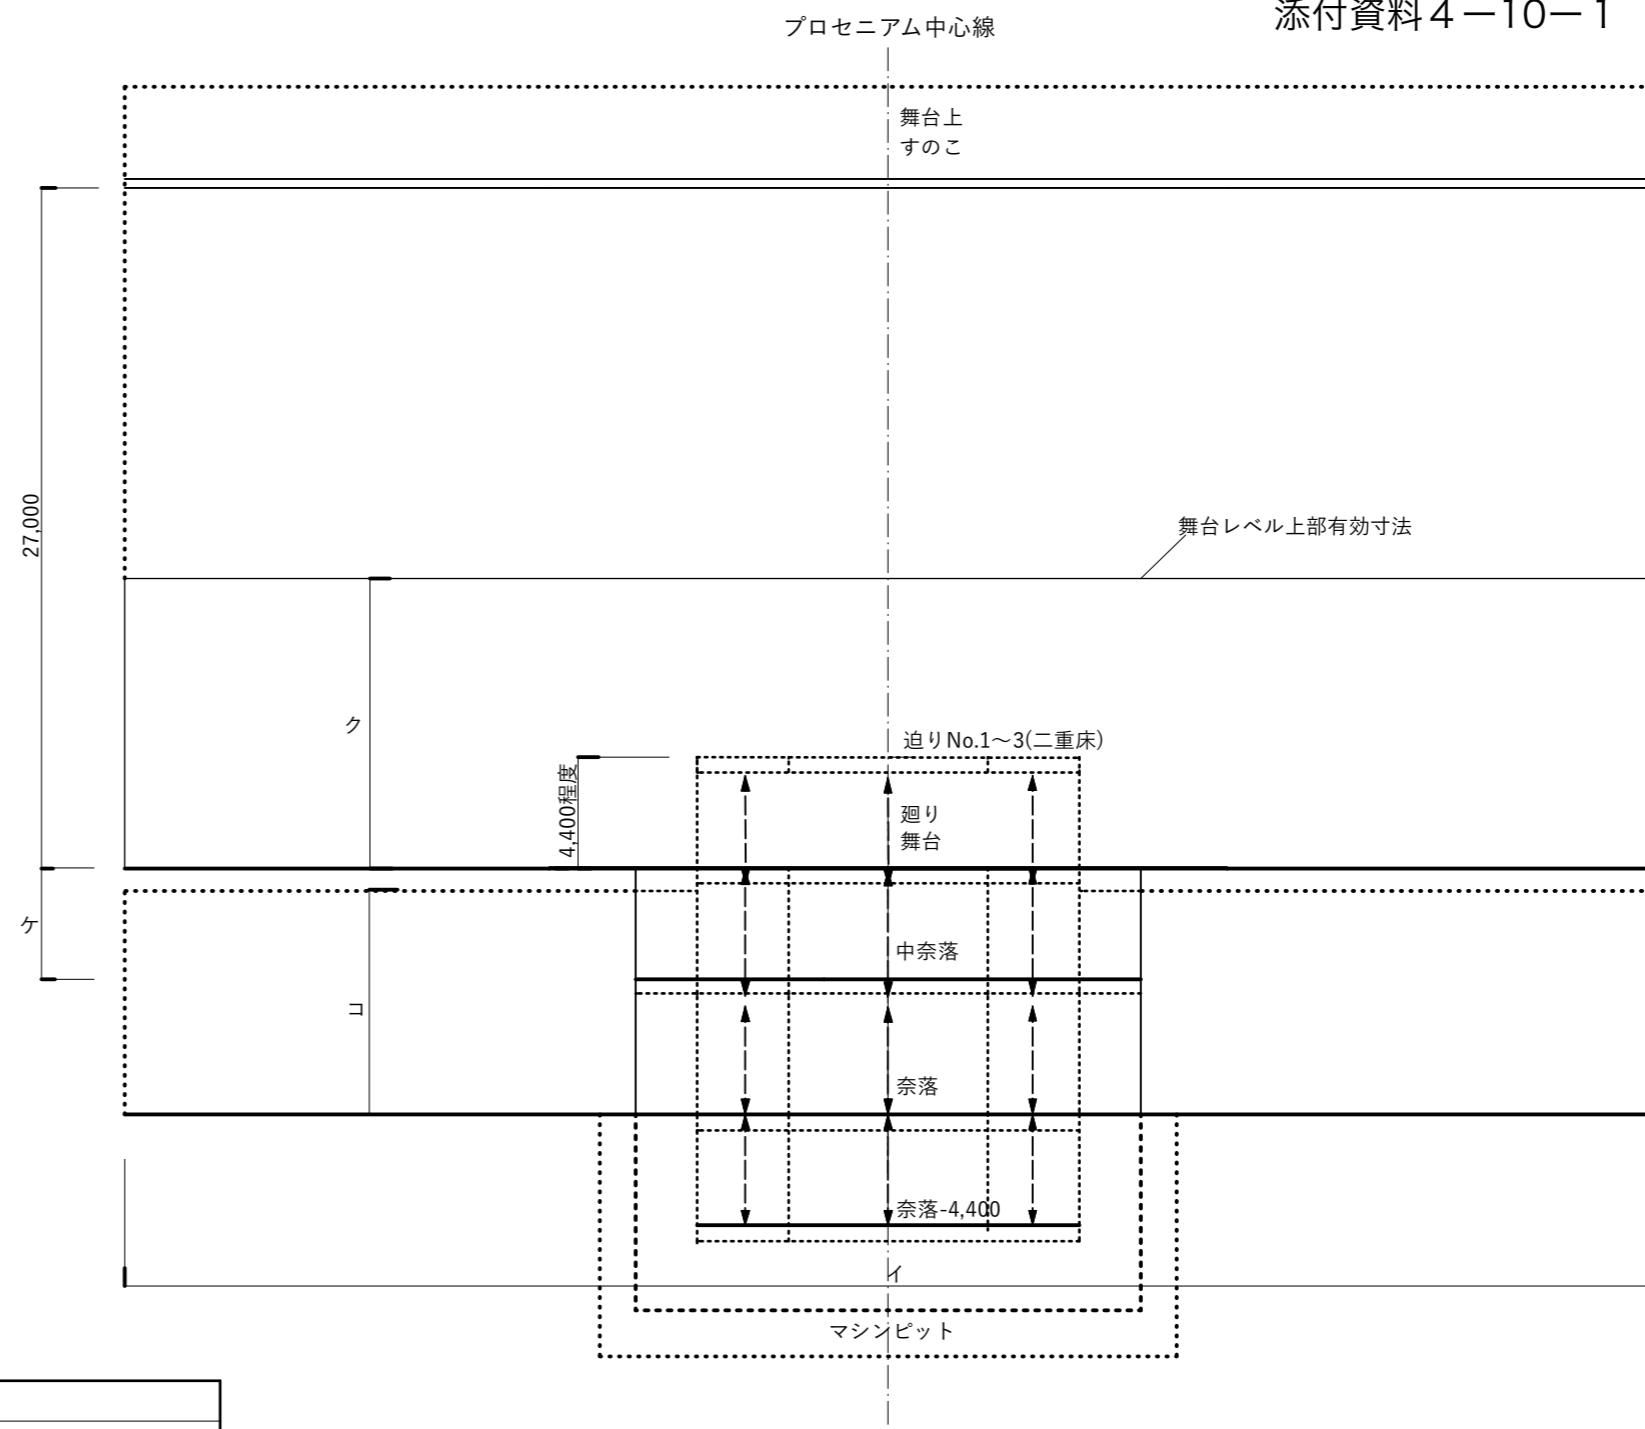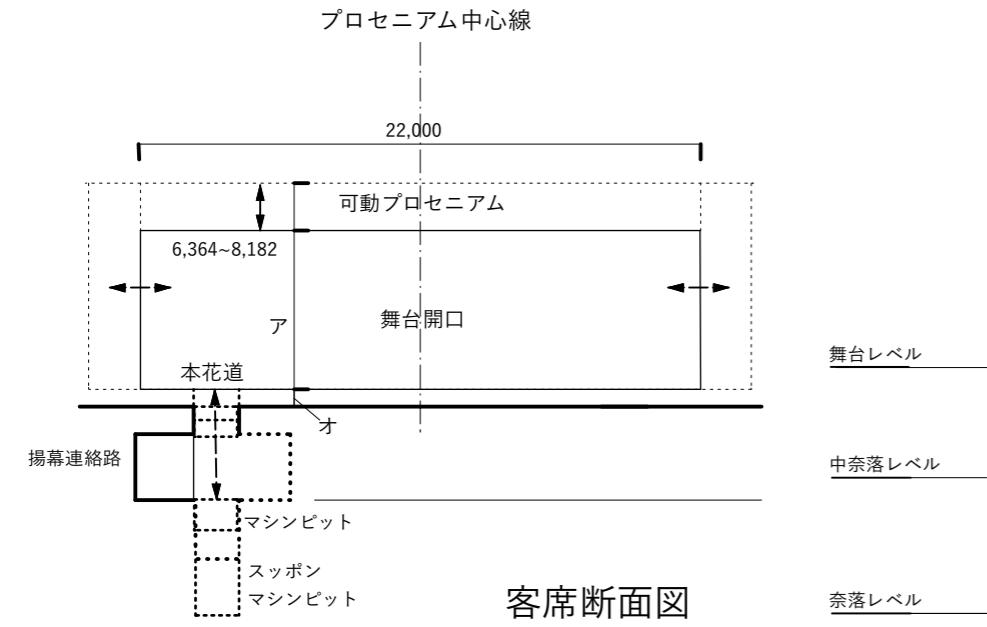

舞台寸法

ア	プロセニアム間口	22,000mmを基本とする
	同上高さ	6,364mmから8,182mmまでの可変とする
イ	舞台の幅(有効寸法)*	60,606mm以上
ウ	舞台の奥行(有効寸法)*	29,091mm以上
エ	上手舞台袖・下手舞台袖	上手袖、下手袖は、同一有効スペースとする
オ	舞台面の高さ	客席最前部床面より909mm程度
カ	本花道(仮花道も同様)の有効長さ	18,182mm程度
キ	本花道(仮花道も同様)の有効幅 (両側フットライトを除く)	1,515mm
ク	舞台レベル上部有効寸法*	9,091mm以上
ケ	中奈落深さ	4,400mm程度
コ	奈落レベル上部有効寸法	7,273mm程度
サ	揚幕連絡路(有効寸法)	2,500mm以上
シ	すのこの高さ(有効寸法)	27,000mm以上

\* 舞台レベルの幅・奥行及び舞台レベル上部の有効寸法は、躯体、階段、DS、化粧框等を含まない  
完全な直方体となる空間の寸法を示す。ただし大臣囲いの使用時および舞台機構操作室は当該  
直方体のなかに含んでよいものとする。