
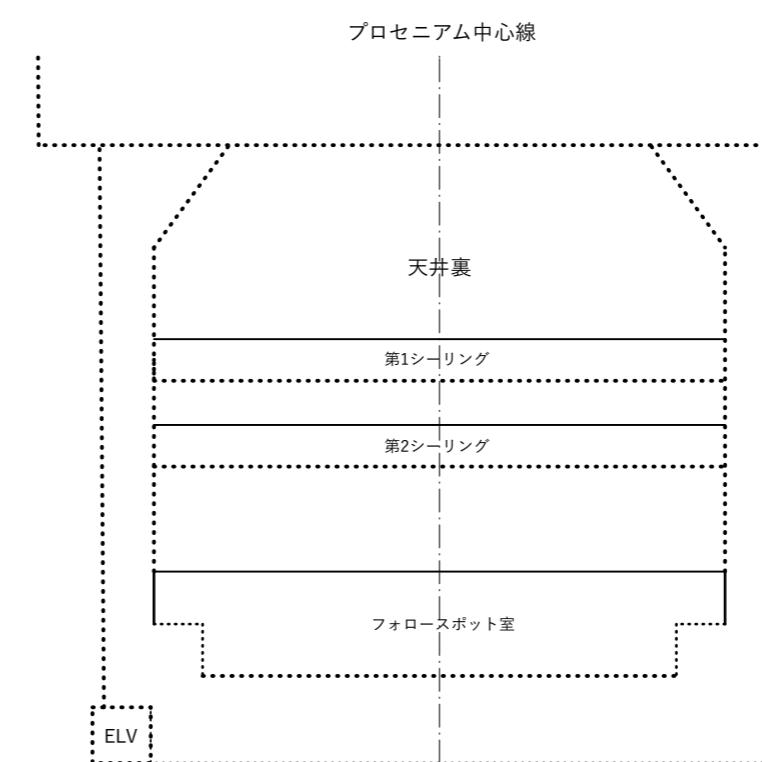



舞台寸法


ア	プロセニアム間口	13,606mmを基本とする
	同上高さ	5,500mmを基本とする
イ	舞台の幅(有効寸法)*	30,000mm以上
ウ	舞台の奥行(有効寸法)*	19,091mm以上
エ	上手舞台袖・下手舞台袖	(上手)14,091mm以上 (下手)15,909mm以上
オ	舞台面の高さ	客席最前部床面より909mm程度
カ	花道の長さ	18,182mm程度
キ	花道の有効幅(フットライトを除く)	1,273mm
ク	舞台レベル上部有効寸法*	7,879mm以上
ケ	中奈落深さ	4,400mm程度
コ	奈落レベル上部有効寸法	7,273mm程度
サ	揚幕連絡路(有効寸法)	2,500mm以上
シ	すのこの高さ(有効寸法)	22,000mm以上

第一層平面図

*舞台レベルの幅・奥行及び舞台レベル上部の有効寸法は、躯体、階段、DS、化粧框等を含まない完全な直方体となる空間の寸法を示す。ただし大臣廻いの使用時および舞台機器操作室は当該直方体のなかに含んでよいものとする。

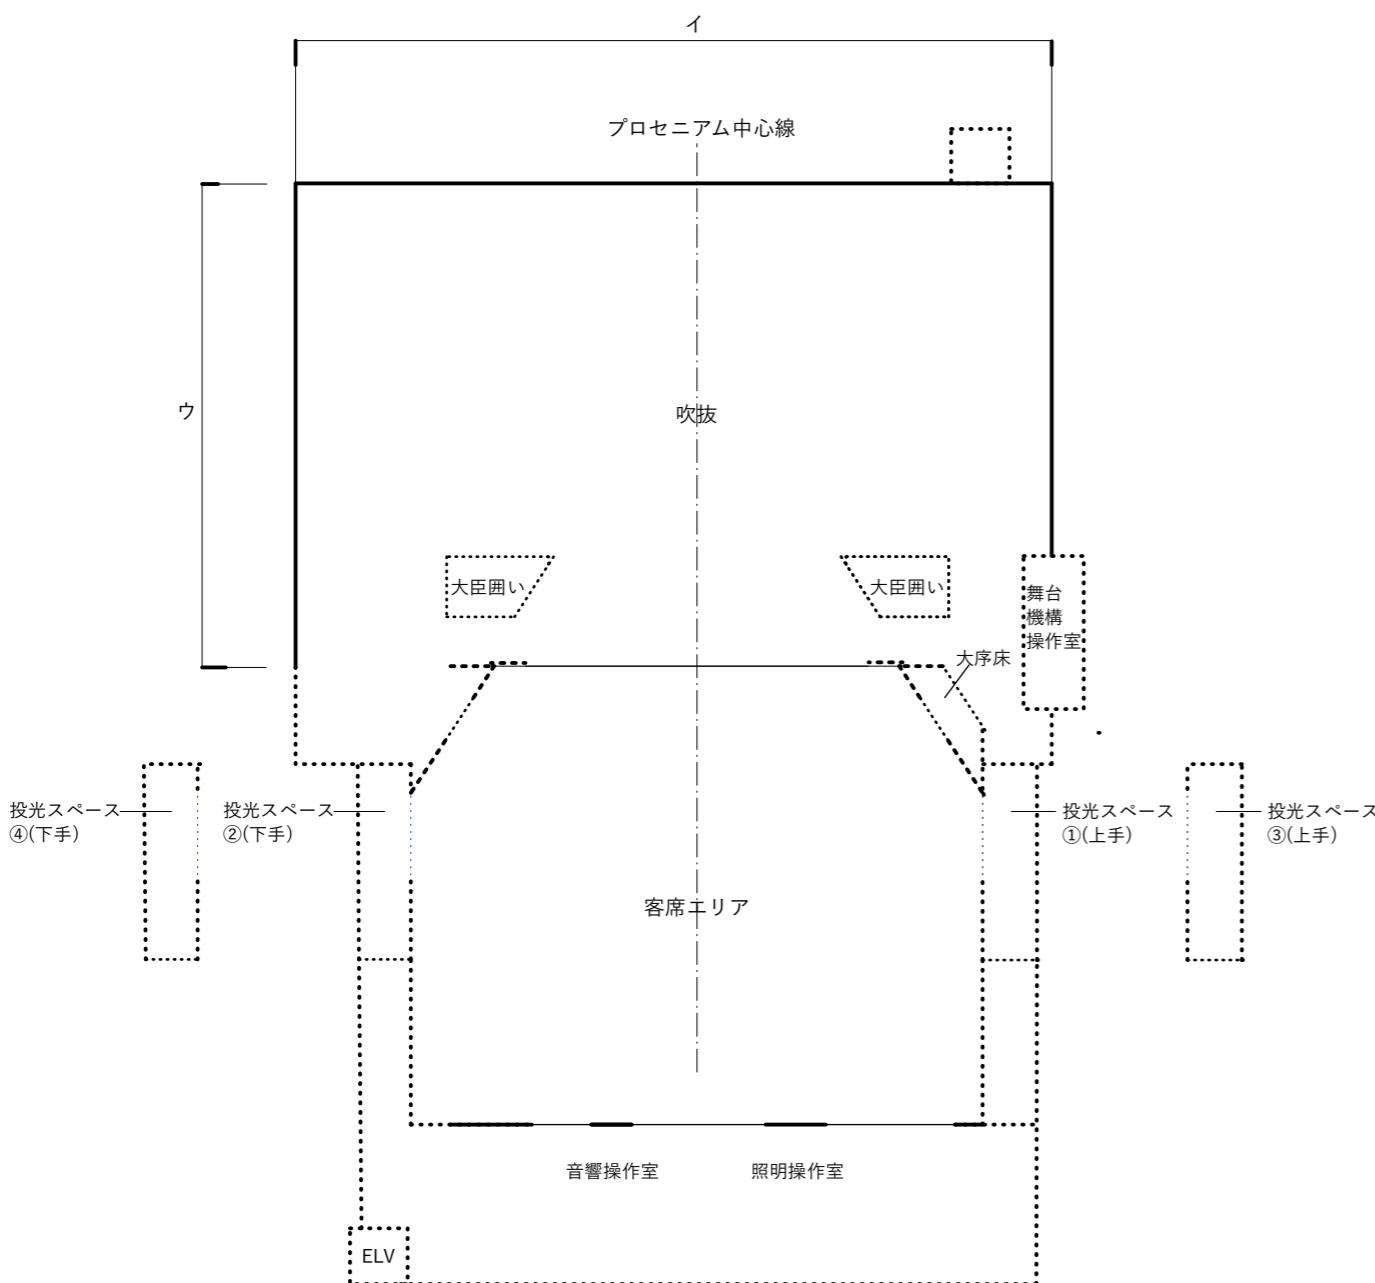

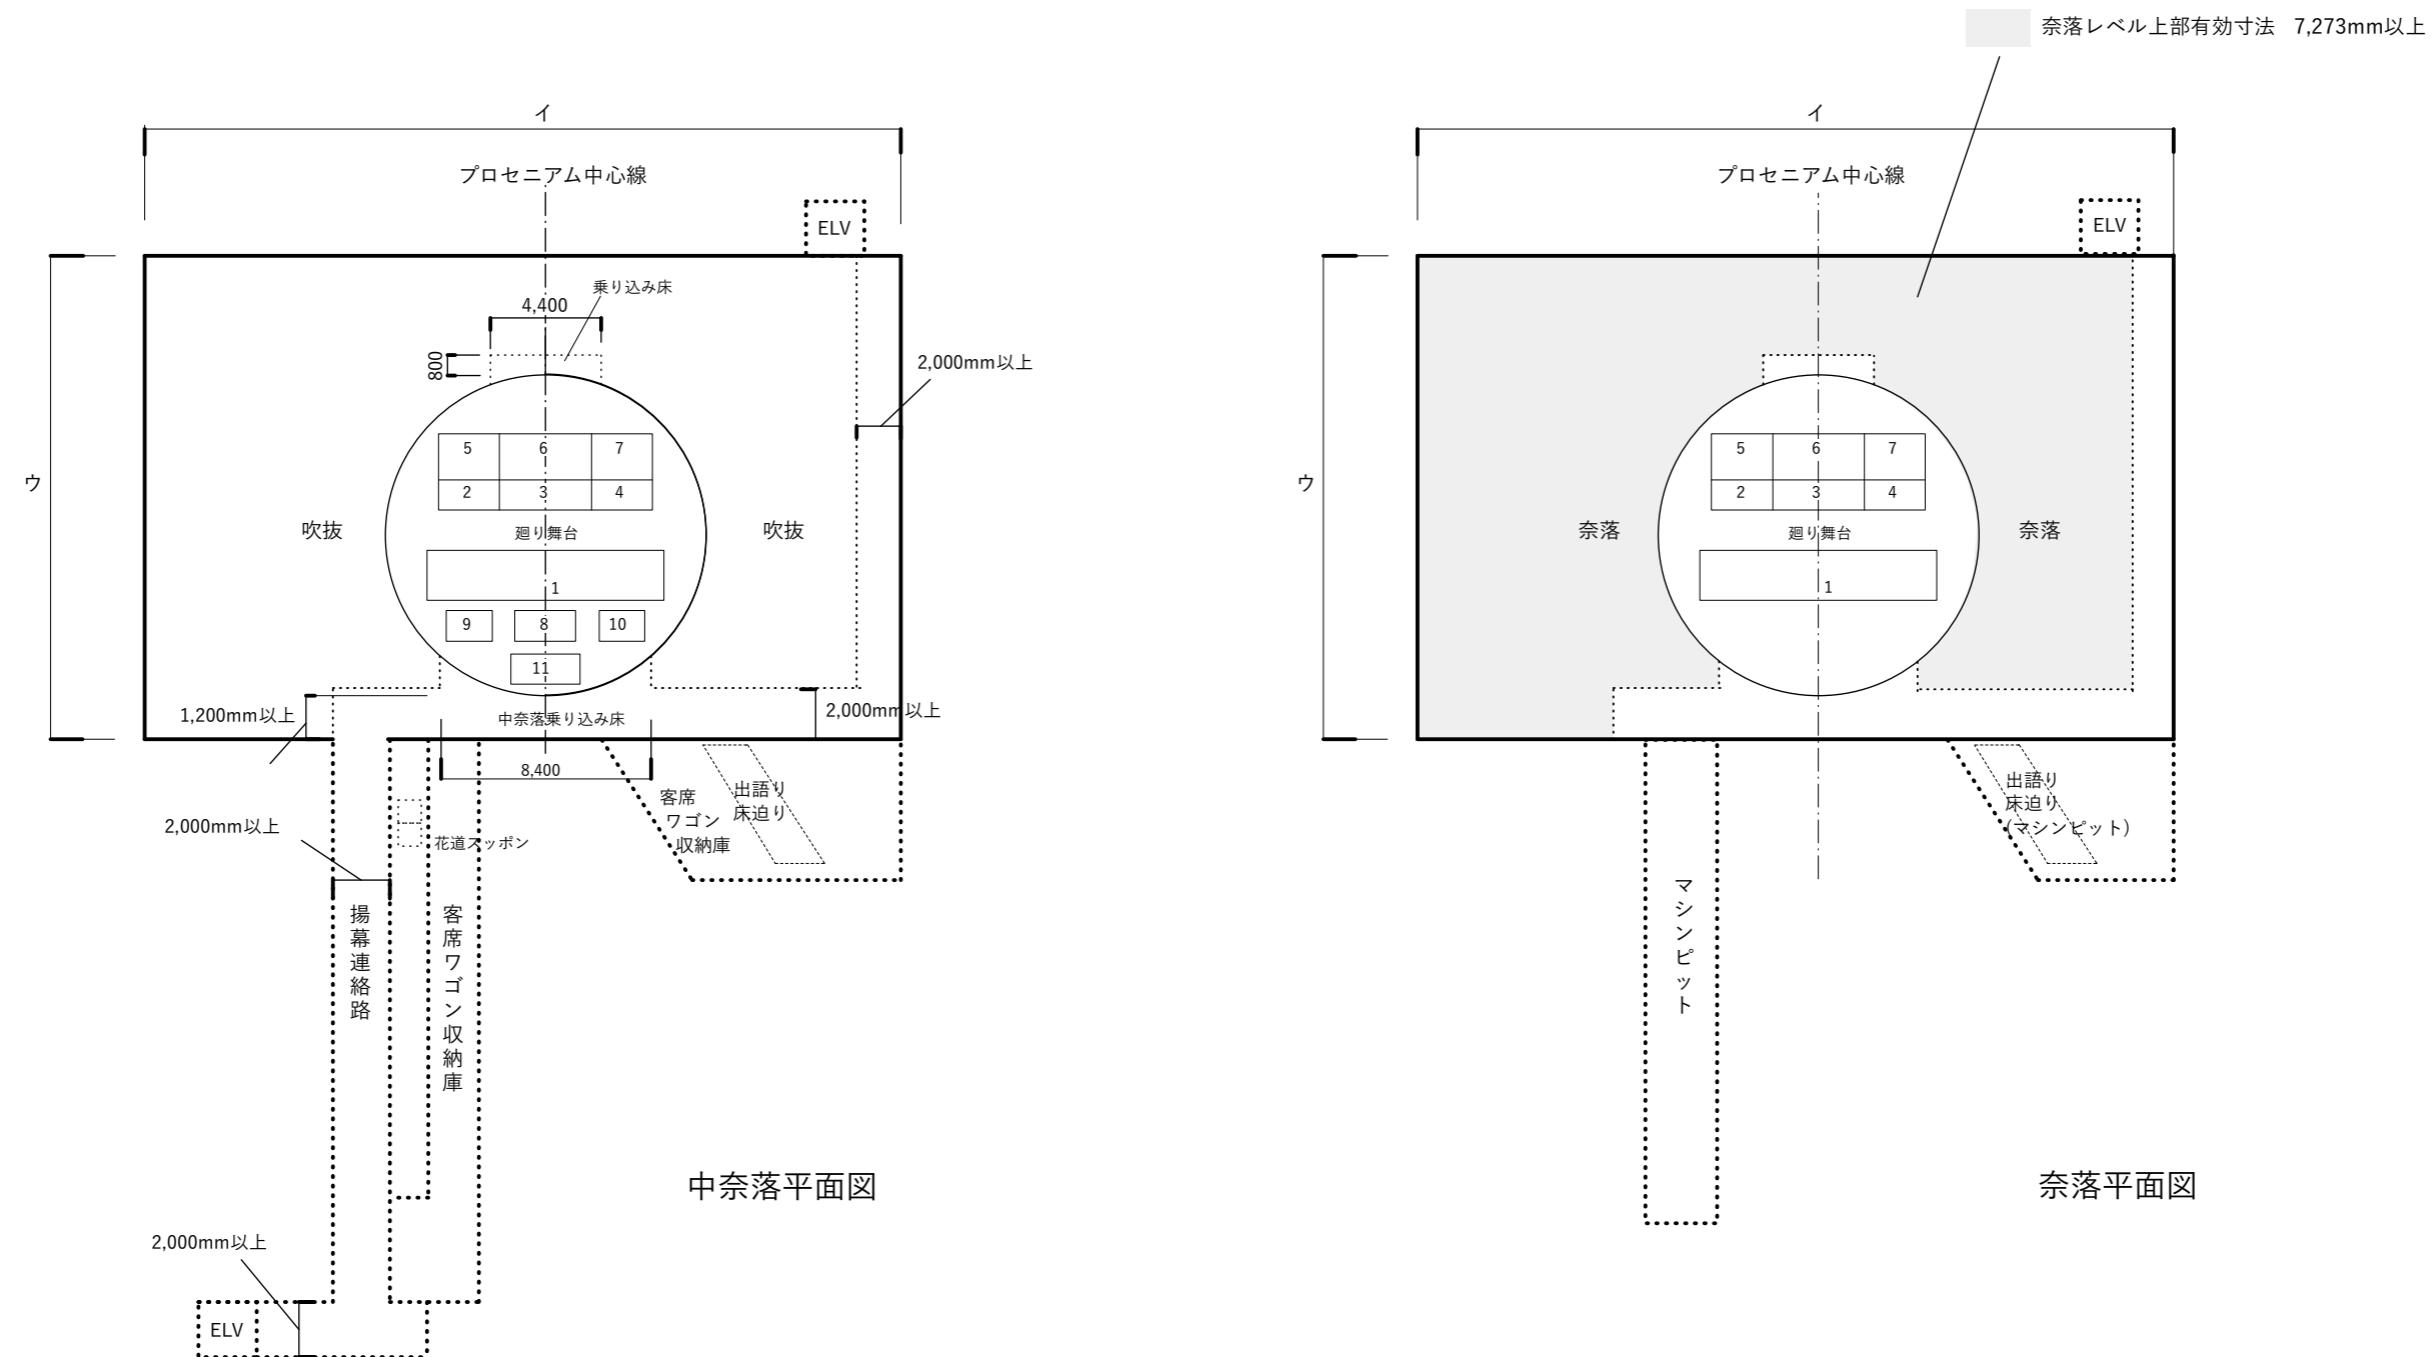


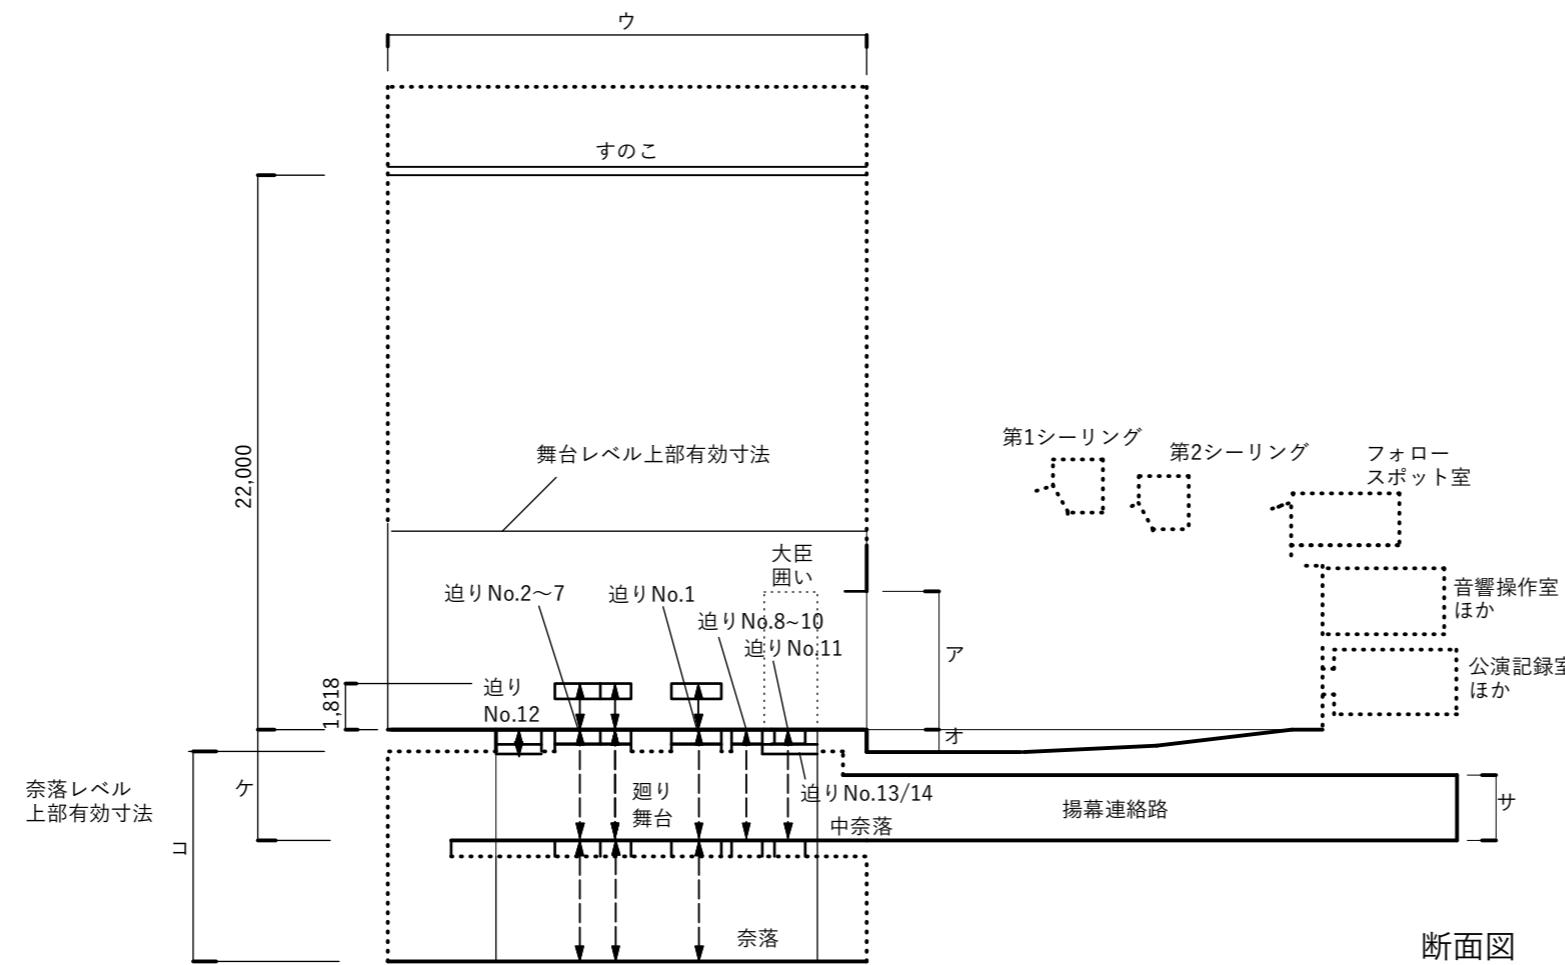

舞台寸法

ア	プロセニアム間口	13,606mmを基本とする
	同上高さ	5,500mmを基本とする
イ	舞台の幅(有効寸法)*	30,000mm以上
ウ	舞台の奥行(有効寸法)*	19,091mm以上
エ	上手舞台袖・下手舞台袖	(上手)14,091mm以上 (下手)15,909mm以上
オ	舞台面の高さ	客席最前部床面より909mm程度
カ	花道の長さ	18,182mm程度
キ	花道の有効幅(フットライトを除く)	1,273mm
ク	舞台レベル上部有効寸法*	7,879mm以上
ケ	中奈落深さ	4,400mm程度
コ	奈落レベル上部有効寸法	7,273mm程度
サ	揚幕連絡路(有効寸法)	2,500mm以上
シ	すのこの高さ(有効寸法)	22,000mm以上

*舞台レベルの幅・奥行及び舞台レベル上部の有効寸法は、躯体、階段、DS、化粧框等を含まない
完全な直方体となる空間の寸法を示す。ただし大臣囲いの使用時および舞台機構操作室は当該
直方体のなかに含んでよいものとする。

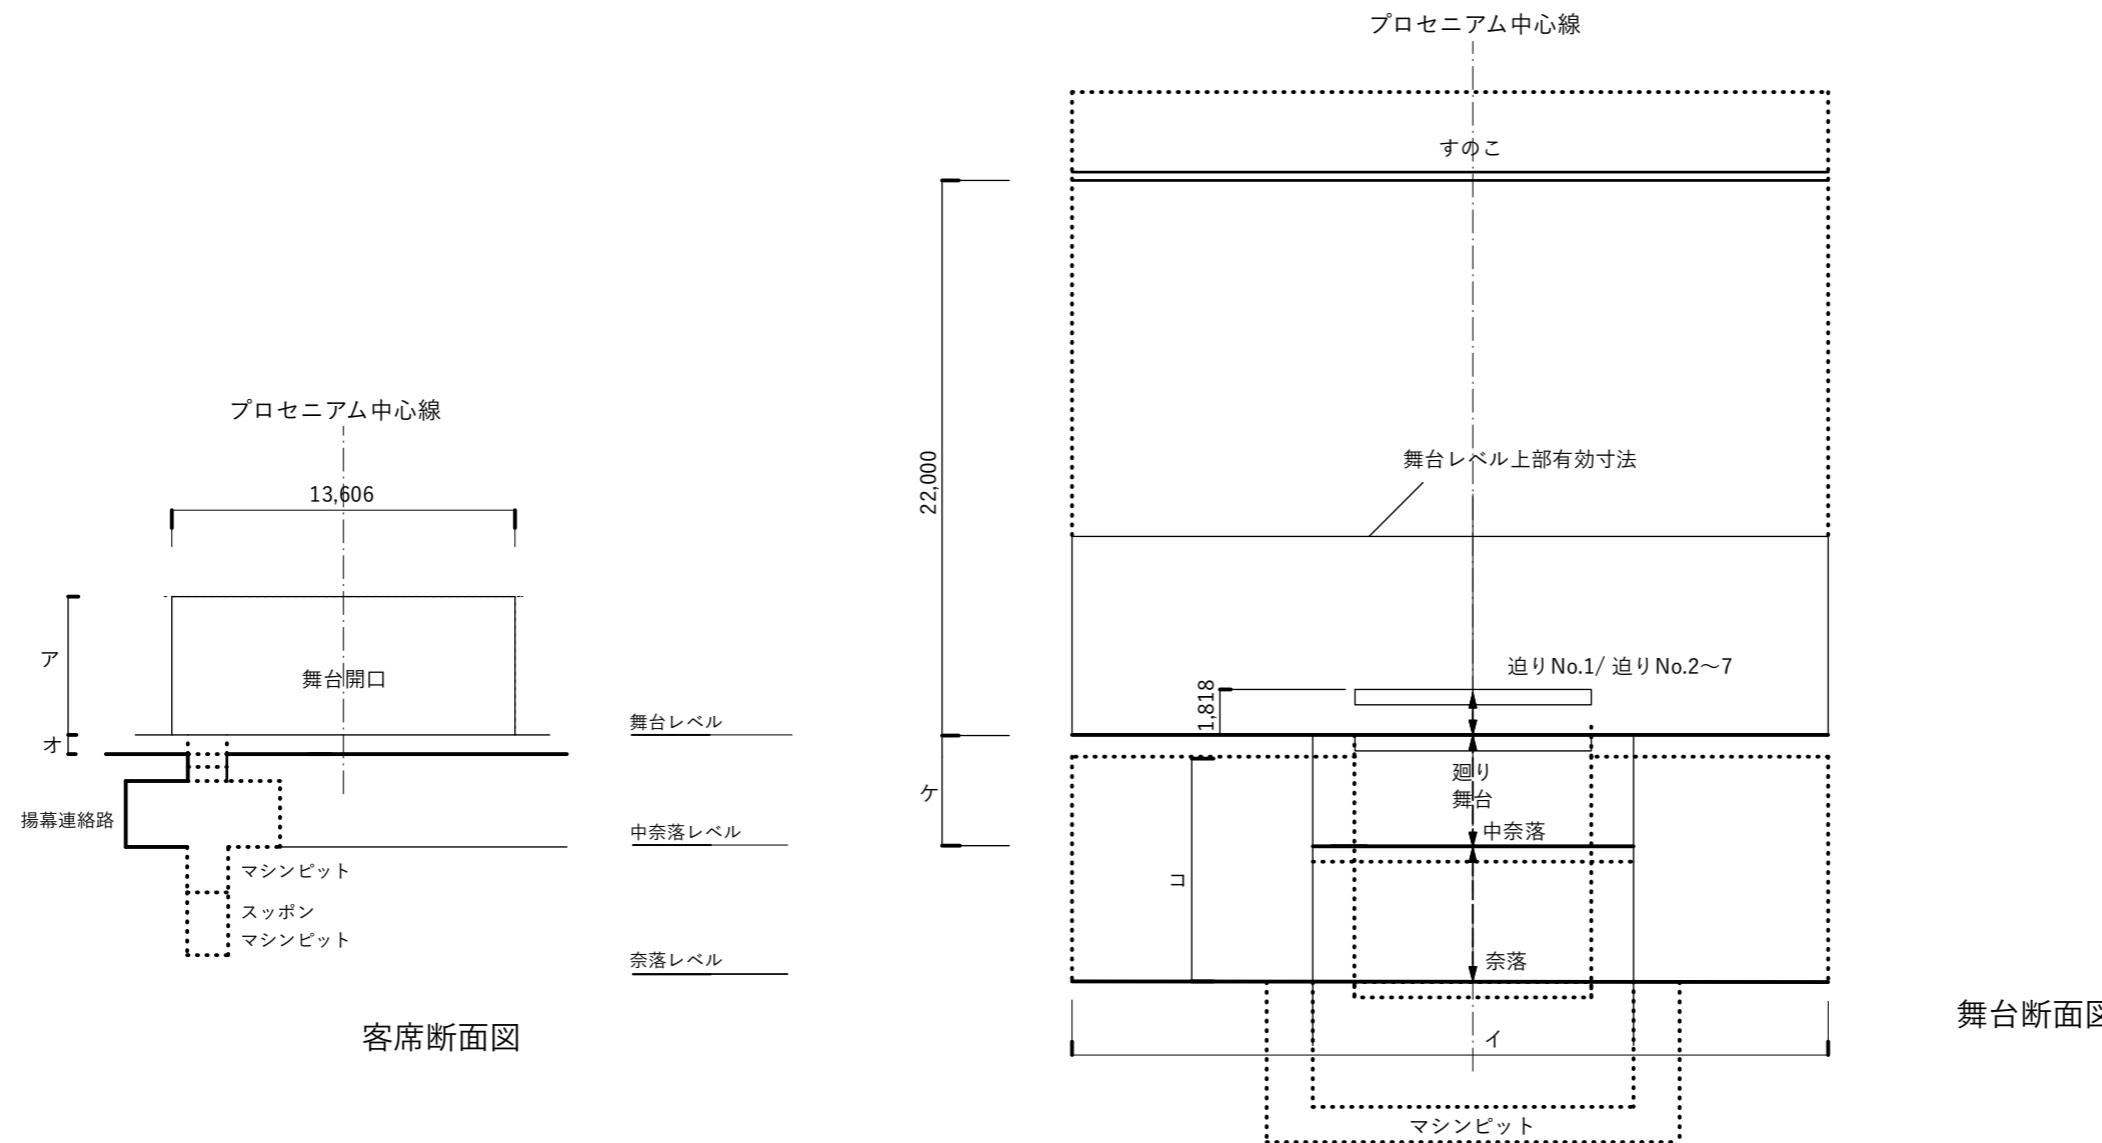

舞台寸法

ア	プロセニアム間口	13,606mmを基本とする
	同上高さ	5,500mmを基本とする
イ	舞台の幅(有効寸法)*	30,000mm以上
ウ	舞台の奥行(有効寸法)*	19,091mm以上
エ	上手舞台袖・下手舞台袖	(上手)14,091mm以上 (下手)15,909mm以上
オ	舞台面の高さ	客席最前部床面より909mm程度
カ	花道の長さ	18,182mm程度
キ	花道の有効幅(フットライトを除く)	1,273mm
ク	舞台レベル上部有効寸法*	7,879mm以上
ケ	中奈落深さ	4,400mm程度
コ	奈落レベル上部有効寸法	7,273mm程度
サ	揚幕連絡路(有効寸法)	2,500mm以上
シ	すのこの高さ(有効寸法)	22,000mm以上

* 舞台レベルの幅・奥行及び舞台レベル上部の有効寸法は、躯体、階段、DS、化粧框等を含まない
完全な直方体となる空間の寸法を示す。ただし大臣囲いの使用時および舞台機構操作室は当該
直方体のなかに含んでよいものとする。