




パネル仕様	骨材：ラワン30×54.5 ラワン30×47.5 ラワン30×42
	壁材：シナベニア 5.5t (防炎)
	打物：スブルース・米梅 15t
	色：黒艶消し(スーパーBLACK)
	塗材：アクリル樹脂水性塗料
設備仕様	【上手大臣】 1階 ・ 揚幕口 ①揚幕吊り鉄管 ②揚幕口内照明およびコントローラー(ON-OFF、0~100%調光) ・ 文楽小幕口 ①小幕吊鉄管②小幕開口用パネル、小幕舞台前棲用パネル ・ 文楽廻し式、小幕舞台前棲用パネル(文楽小幕口用と共用) ・ インカム増設機器用コンセント(舞台奥外壁面)、舞台進行系 2階 ・ 竹本床 ①御簾(正面、棲)後方よりロープにて手動巻き上げ巻き下ろし ②竹本床内照明およびコントローラー(ON-OFF、0~100%調光) ③マイク回線、マイク、マイクハンガー ④竹本床登り階段(手摺付き) ・ 照明器具吊りスペース(舞台奥)、照明負荷回路 屋上 ・ インカム増設機器用コンセント、舞台進行系 ・ 照明機材用固定バトン ・ 作業用梯子(1階↔2階↔屋上)大臣に固定
	【下手大臣】 1階 ・ 下座 ①下座前パネル(所作舞台用)、パネル下(地舞台で使用) ②下座前パネル裏御簾、後方よりロープにて手動巻き上げ巻き下ろし ③下座中照明およびコントローラー(ON-OFF、0~100%調光) ④ITV回線、TV、TVハンガー ⑤ホールドバック回線、SP、SPハンガー ⑥マイク回線、マイク、マイクハンガー ⑦キューランプ ・ インカム増設機器用コンセント(舞台奥外壁面)、舞台進行系 ・ 文楽小幕口 ①小幕吊鉄管②小幕開口用パネル 2階 ・ 文楽下座小屋 ①御簾(半固定) ②下部屋 ③ITV回線、(1階と共に可)、TV、TVハンガー ④ホールドバック回線、SP、SPハンガー ⑤マイク回線、マイク、マイクハンガー ⑥文楽下座部屋登り階段(手摺付き) ・ 照明器具吊りスペース(舞台奥)、照明負荷回路 屋上 ・ インカム増設機器用コンセント、舞台進行系 ・ 照明機材用固定バトン ・ 作業用梯子(1階↔2階↔屋上)大臣に固定

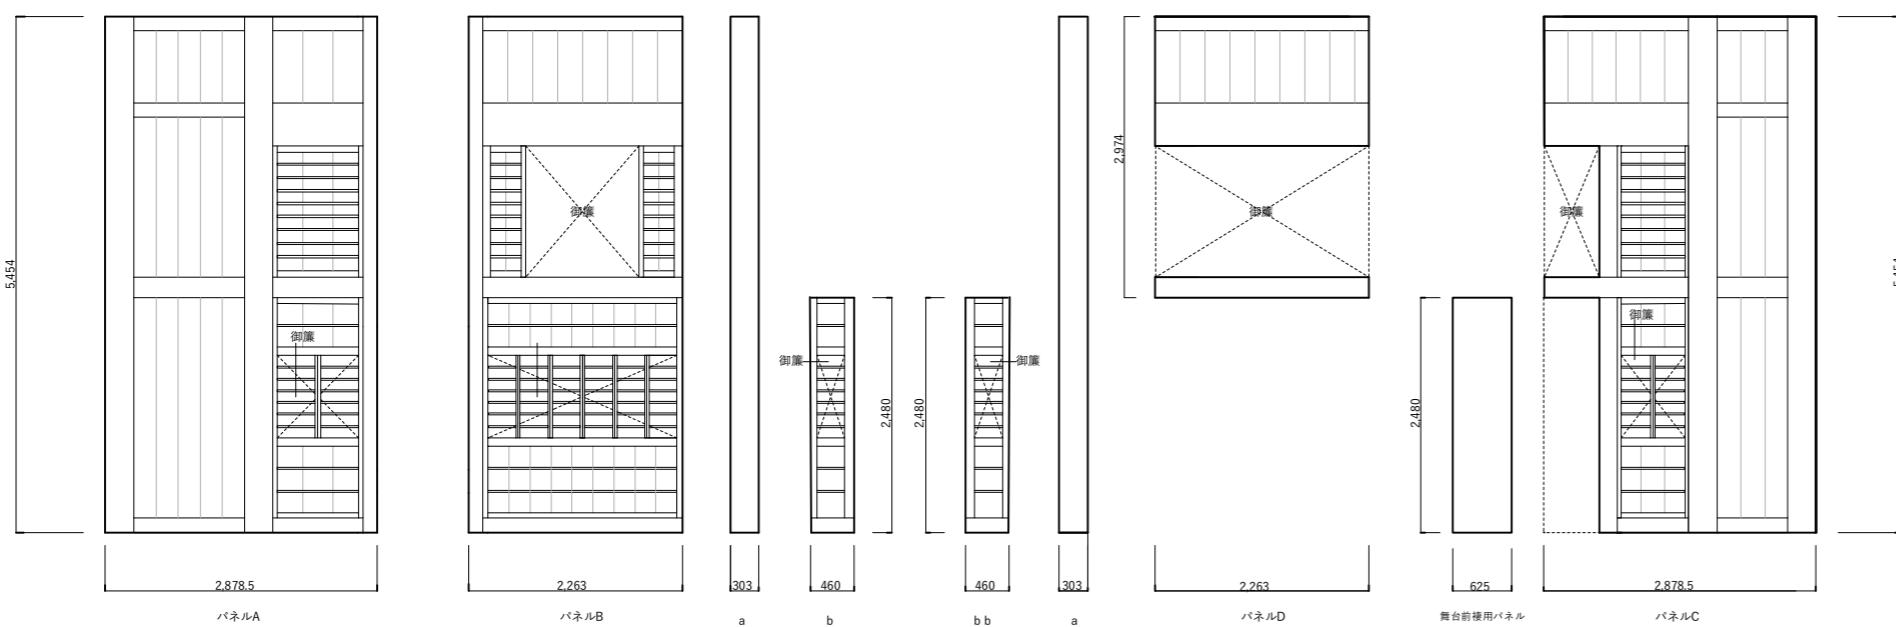

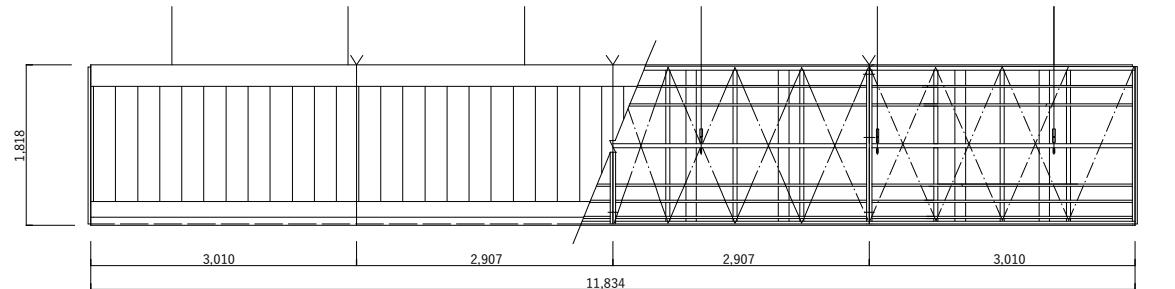

パネル仕様  
骨材：杉  
壁材：シナベニア4t（防炎）  
打物：スブルース・米桟 15t  
補強材：米桟  
色：黒艶消し（スーパー・ブラック）  
塗材：アクリル樹脂水性塗料

小劇場 後虹梁 11,834×1,818 一式

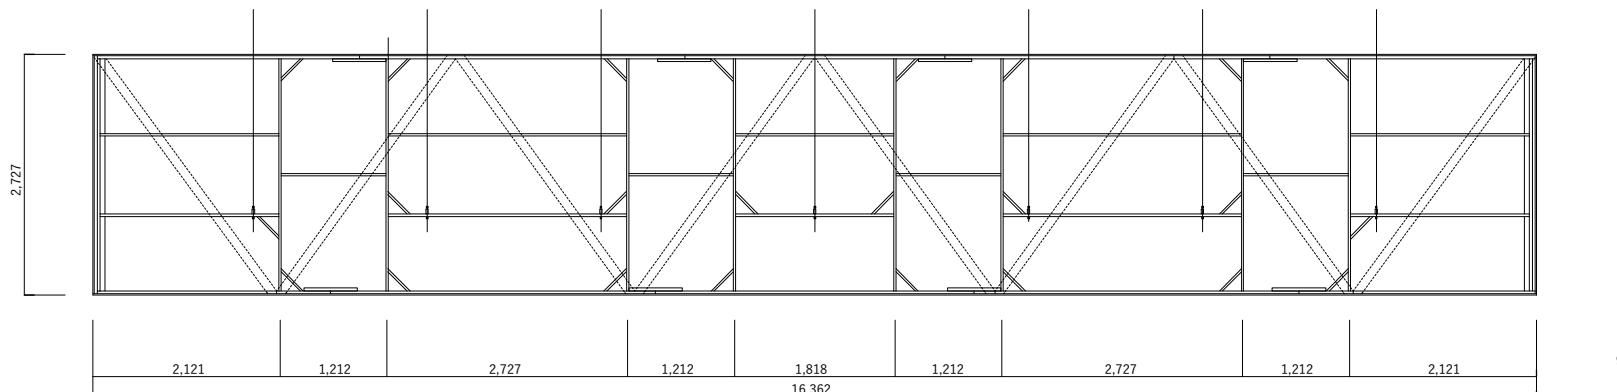

パネル仕様  
外骨：ラワン 33×57  
中骨・筋交骨：ラワン 24×48  
外枠・裏打ち：米桟 90×15  
張布：葛城 黒（防炎）両面張り

小劇場 前虹梁 16,362×2,727 一式