周辺インフラ状況図

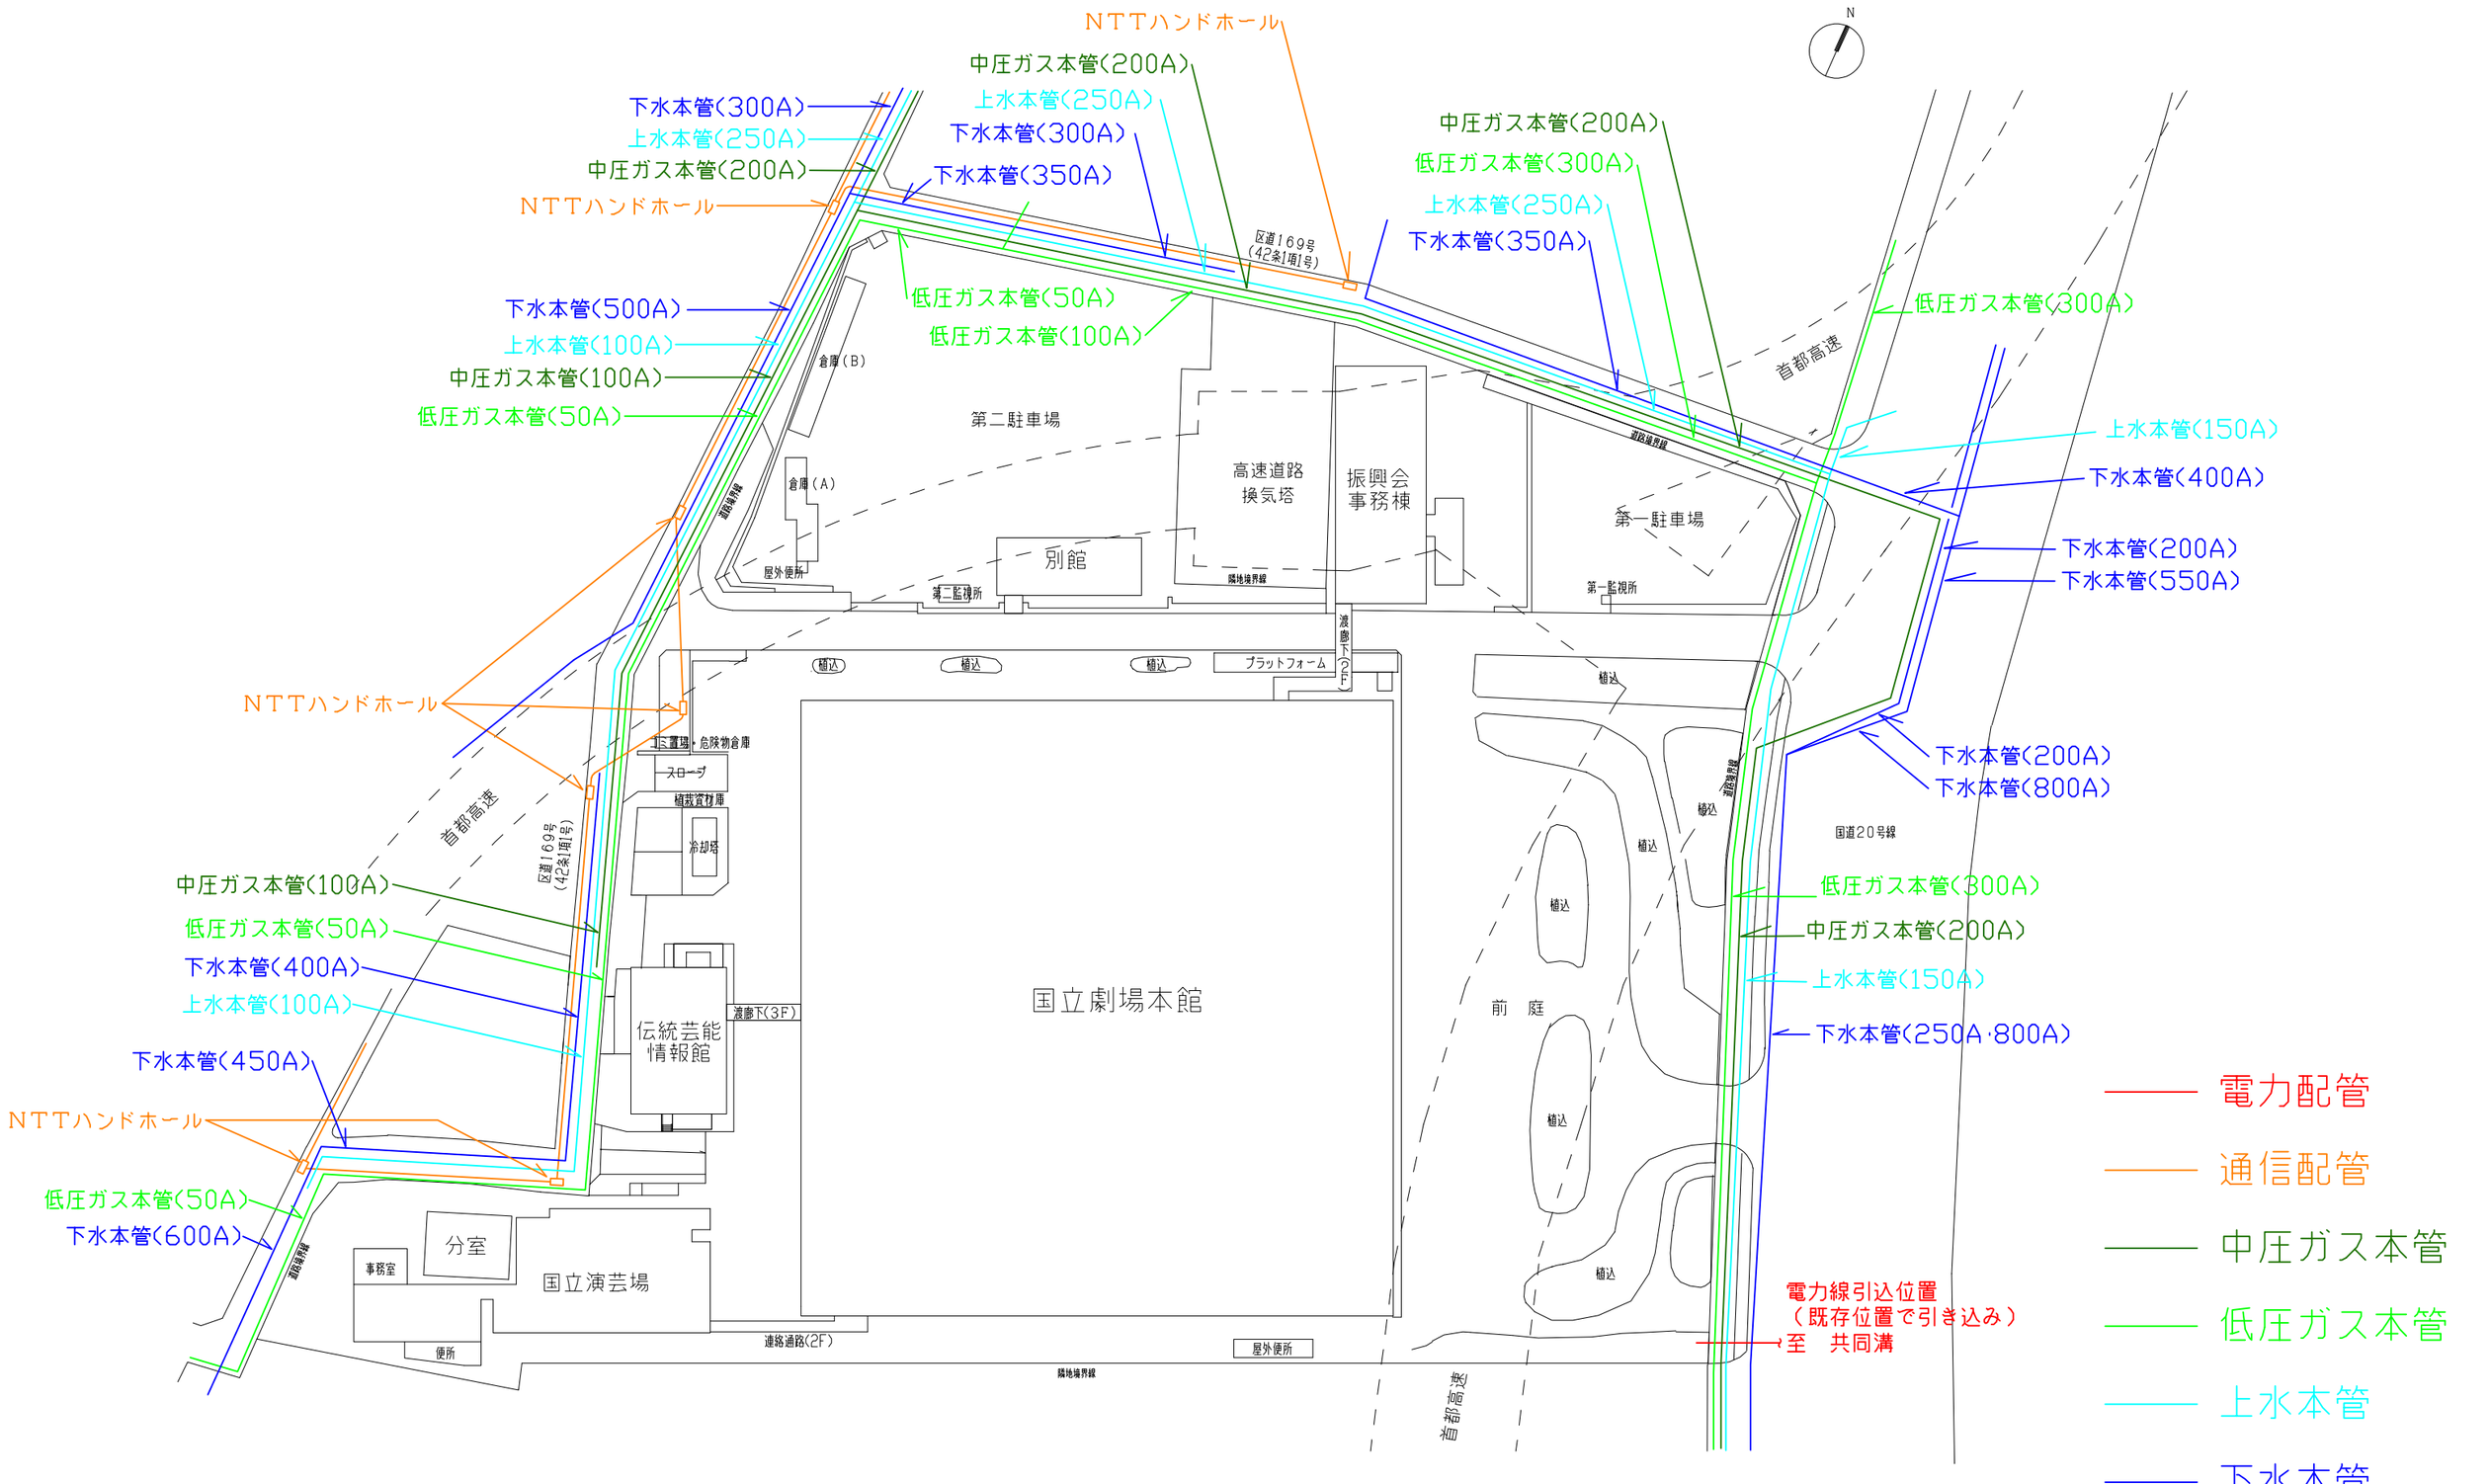
N
ＮＴＴハンドホール
中圧ガス本管(200A)
上水本管(250A)
下水本管(300A)
下水本管(350A)
区道169号
(42条1項1号)
低圧ガス本管(50A)
低圧ガス本管(100A)
下水本管(500A)
上水本管(100A)
中圧ガス本管(100A)
低圧ガス本管(50A)
倉庫(B)
倉庫(A)
第二駐車場
高速道路
換気塔
振興会
事務棟
別館
屋外便所
第二監視所
隣地境界線
第一駐車場
第一監視所
首都高速
低圧ガス本管(300A)
上水本管(150A)
下水本管(400A)
下水本管(200A)
下水本管(550A)
ＮＴＴハンドホール
植込
ブラットフォーム
渡廊下(2F)
工事現場・危険物倉庫
スロープ
植栽資材庫
冷却塔
首都高速
区道169号
(42条1項1号)
中圧ガス本管(100A)
低圧ガス本管(50A)
下水本管(400A)
上水本管(100A)
下水本管(450A)
ＮＴＴハンドホール
低圧ガス本管(50A)
下水本管(600A)
伝統芸能
情報館
渡廊下(3F)
国立劇場本館
分室
事務室
便所
国立演芸場
連絡通路(2F)
屋外便所
隣地境界線
前　庭
首都高速
下水本管(200A)
下水本管(800A)
国道20号線
低圧ガス本管(300A)
中圧ガス本管(200A)
上水本管(150A)
下水本管(250A･800A)
電力線引込位置
（既存位置で引き込み）
至　共同溝
電力配管
通信配管
中圧ガス本管
低圧ガス本管
上水本管
下水本管