

パネル仕様 骨材：ラワン30×54.5
 ラワン30×47.5
 ラワン30×42
 壁材：シナベニア 5.5t (防炎)
 打物：スプルス・米梅 15t
 色：黒艶消し(スーパーブラック)
 塗材：アクリル樹脂水性塗料





設備


【上手大臣】

- 1階 ・揚幕口
 - ①揚幕吊り鉄管
 - ②揚幕口内照明およびコントローラー (ON-OFF、0~100%調光)
- ・文楽廻し一式、舞台前座用パネル
- ・インカムステーション(舞台奥外壁面)、舞台進行系子機
- 2階 ・竹本床
 - ①御簾(正面、裨) 後方よりロープにて手動巻き上げ巻き下ろし
 - ②竹本床内照明およびコントローラー(ON-OFF、0~100%調光)
 - ③マイク回線、マイク、マイクハンガー
 - ④竹本床登り階段(手摺付き)
- ・照明器具吊スペース(舞台奥)、照明負荷回路、照明作業用梯子(大臣に固定)

【下手大臣】


- 1階 ・下座
 - ①下座前パネル(所作舞台用)、パネル下(地舞台で使用)
 - ②下座前パネル裏御簾、後方よりロープにて手動巻き上げ巻き下ろし
 - ③下座中照明およびコントローラー(ON-OFF、0~100%調光)
 - ④ITV回線、TV、TVハンガー
 - ⑤ホールドバック回線、SP、SPハンガー
 - ⑥マイク回線、マイク、マイクハンガー
- ・インカムステーション(舞台奥外壁面)、舞台進行系子機
- 2階 ・御簾(半固定)
- ・照明器具吊スペース(舞台奥)、照明負荷回路、照明作業用梯子(大臣に固定)

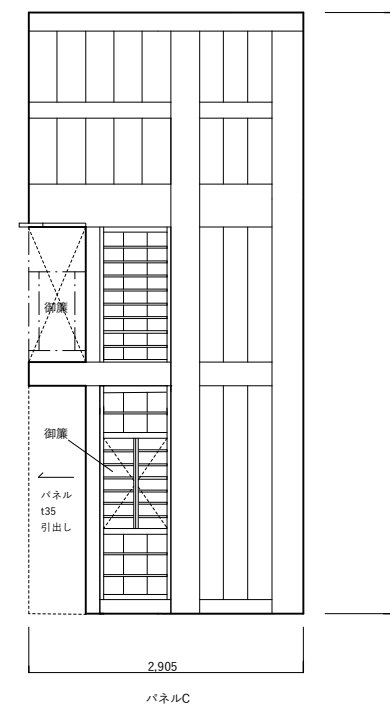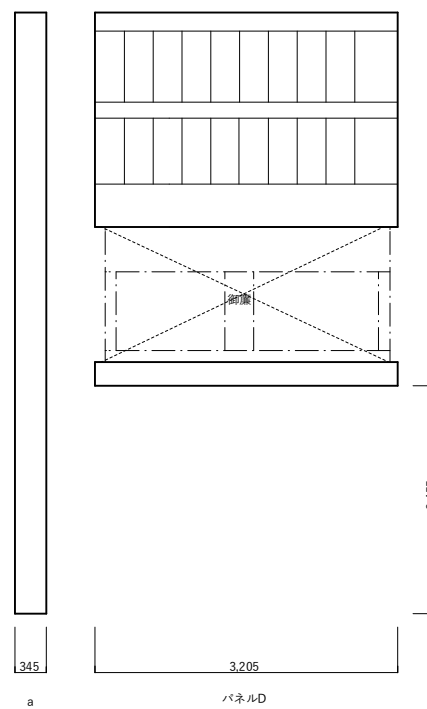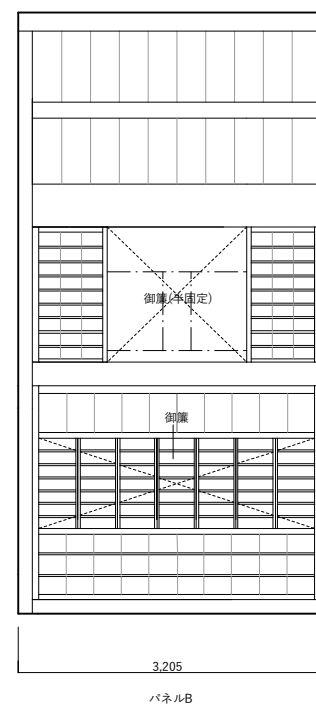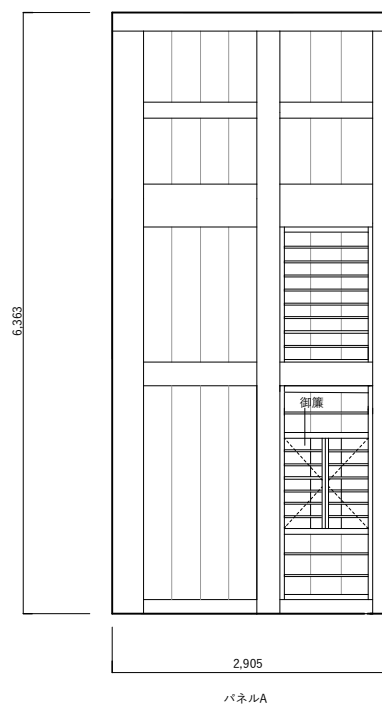

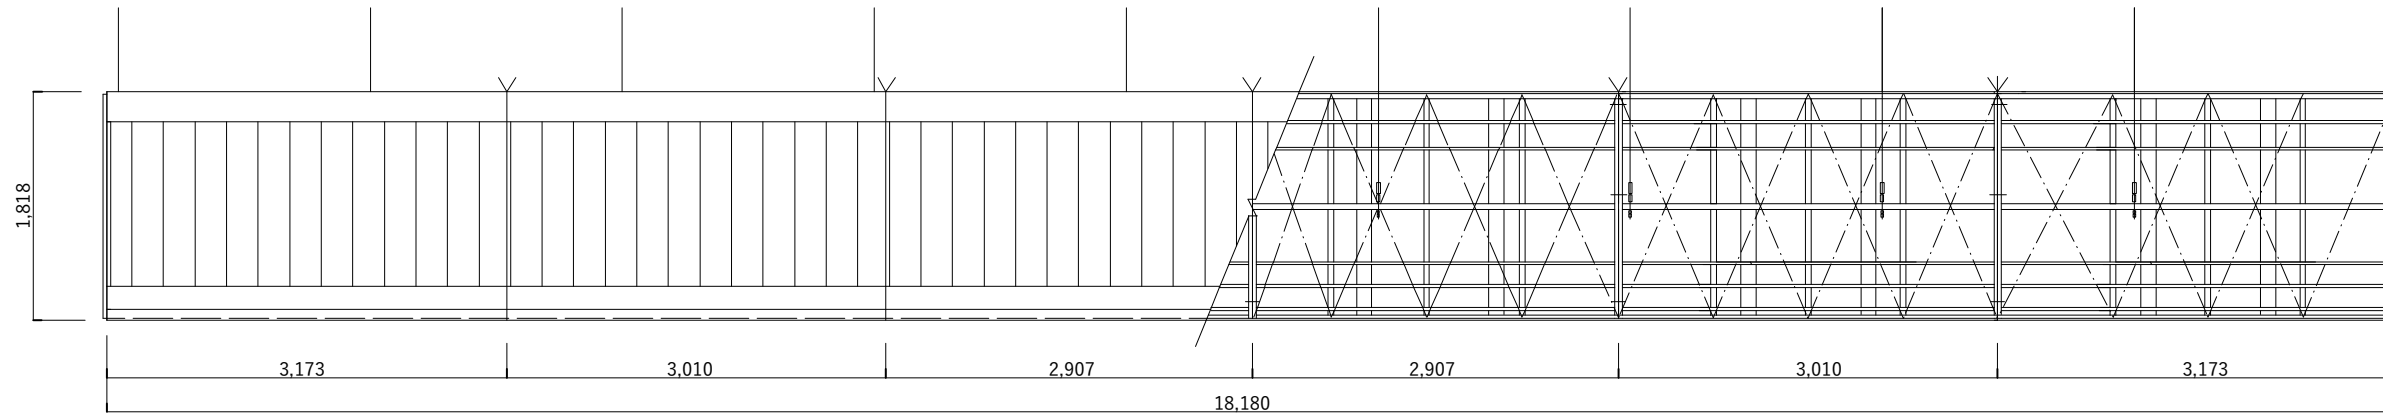

パネル仕様
 骨材：杉
 壁材：シナベニア4t (防災)
 打物：スプルー・米梅 15t
 補強材：米梅
 色：黒艶消し(スーパーブラック)
 塗材：アクリル樹脂水性塗料

大劇場 後虹梁 18,180×1,818 一式

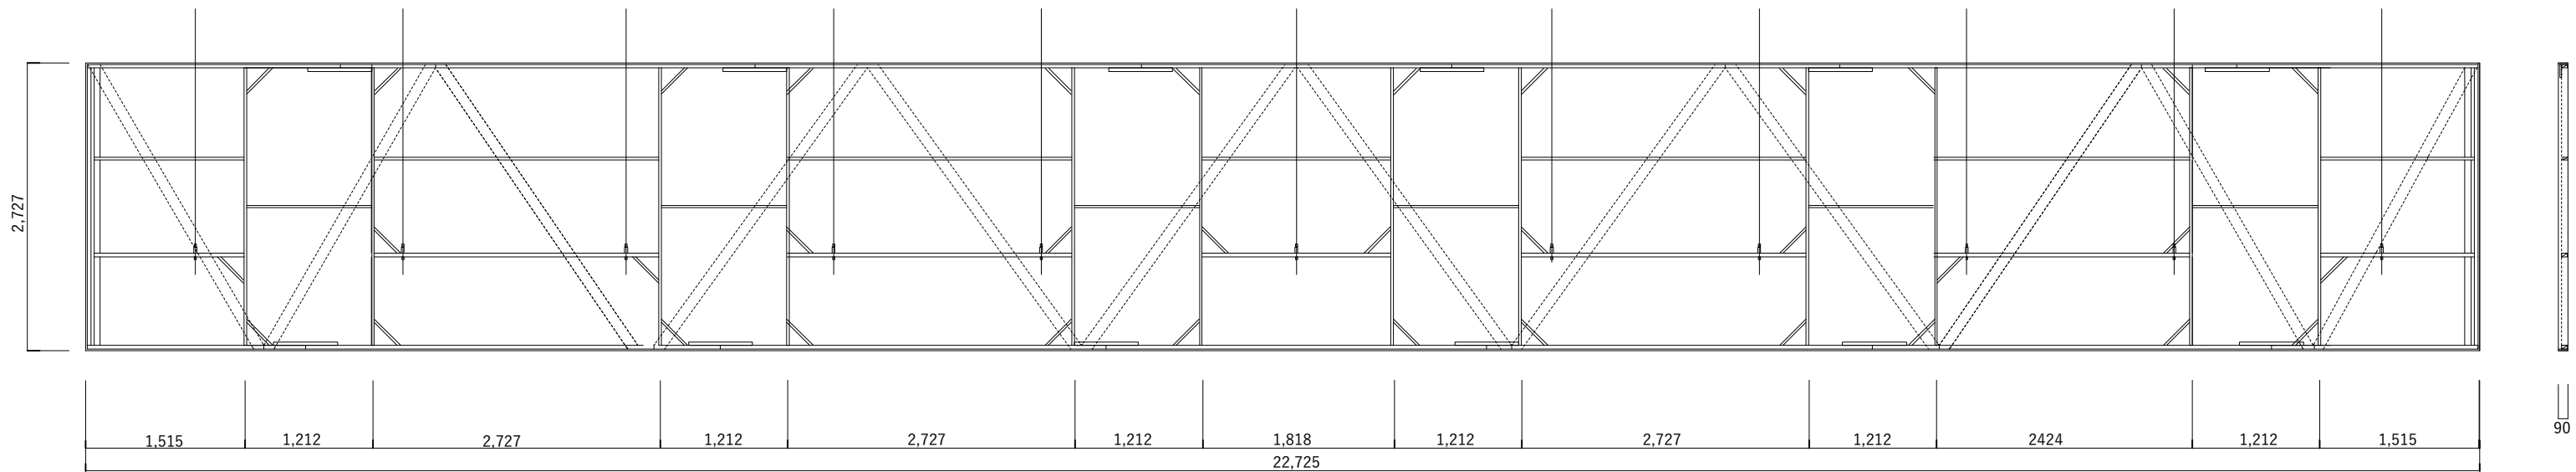

パネル仕様
 外骨：ラワン 33×57
 中骨・筋交骨：ラワン 24×48
 外枠・裏打ち：米梅 90×15
 張布：葛城 黒(防災) 両面張り

大劇場 前虹梁 22,725×2,727 一式