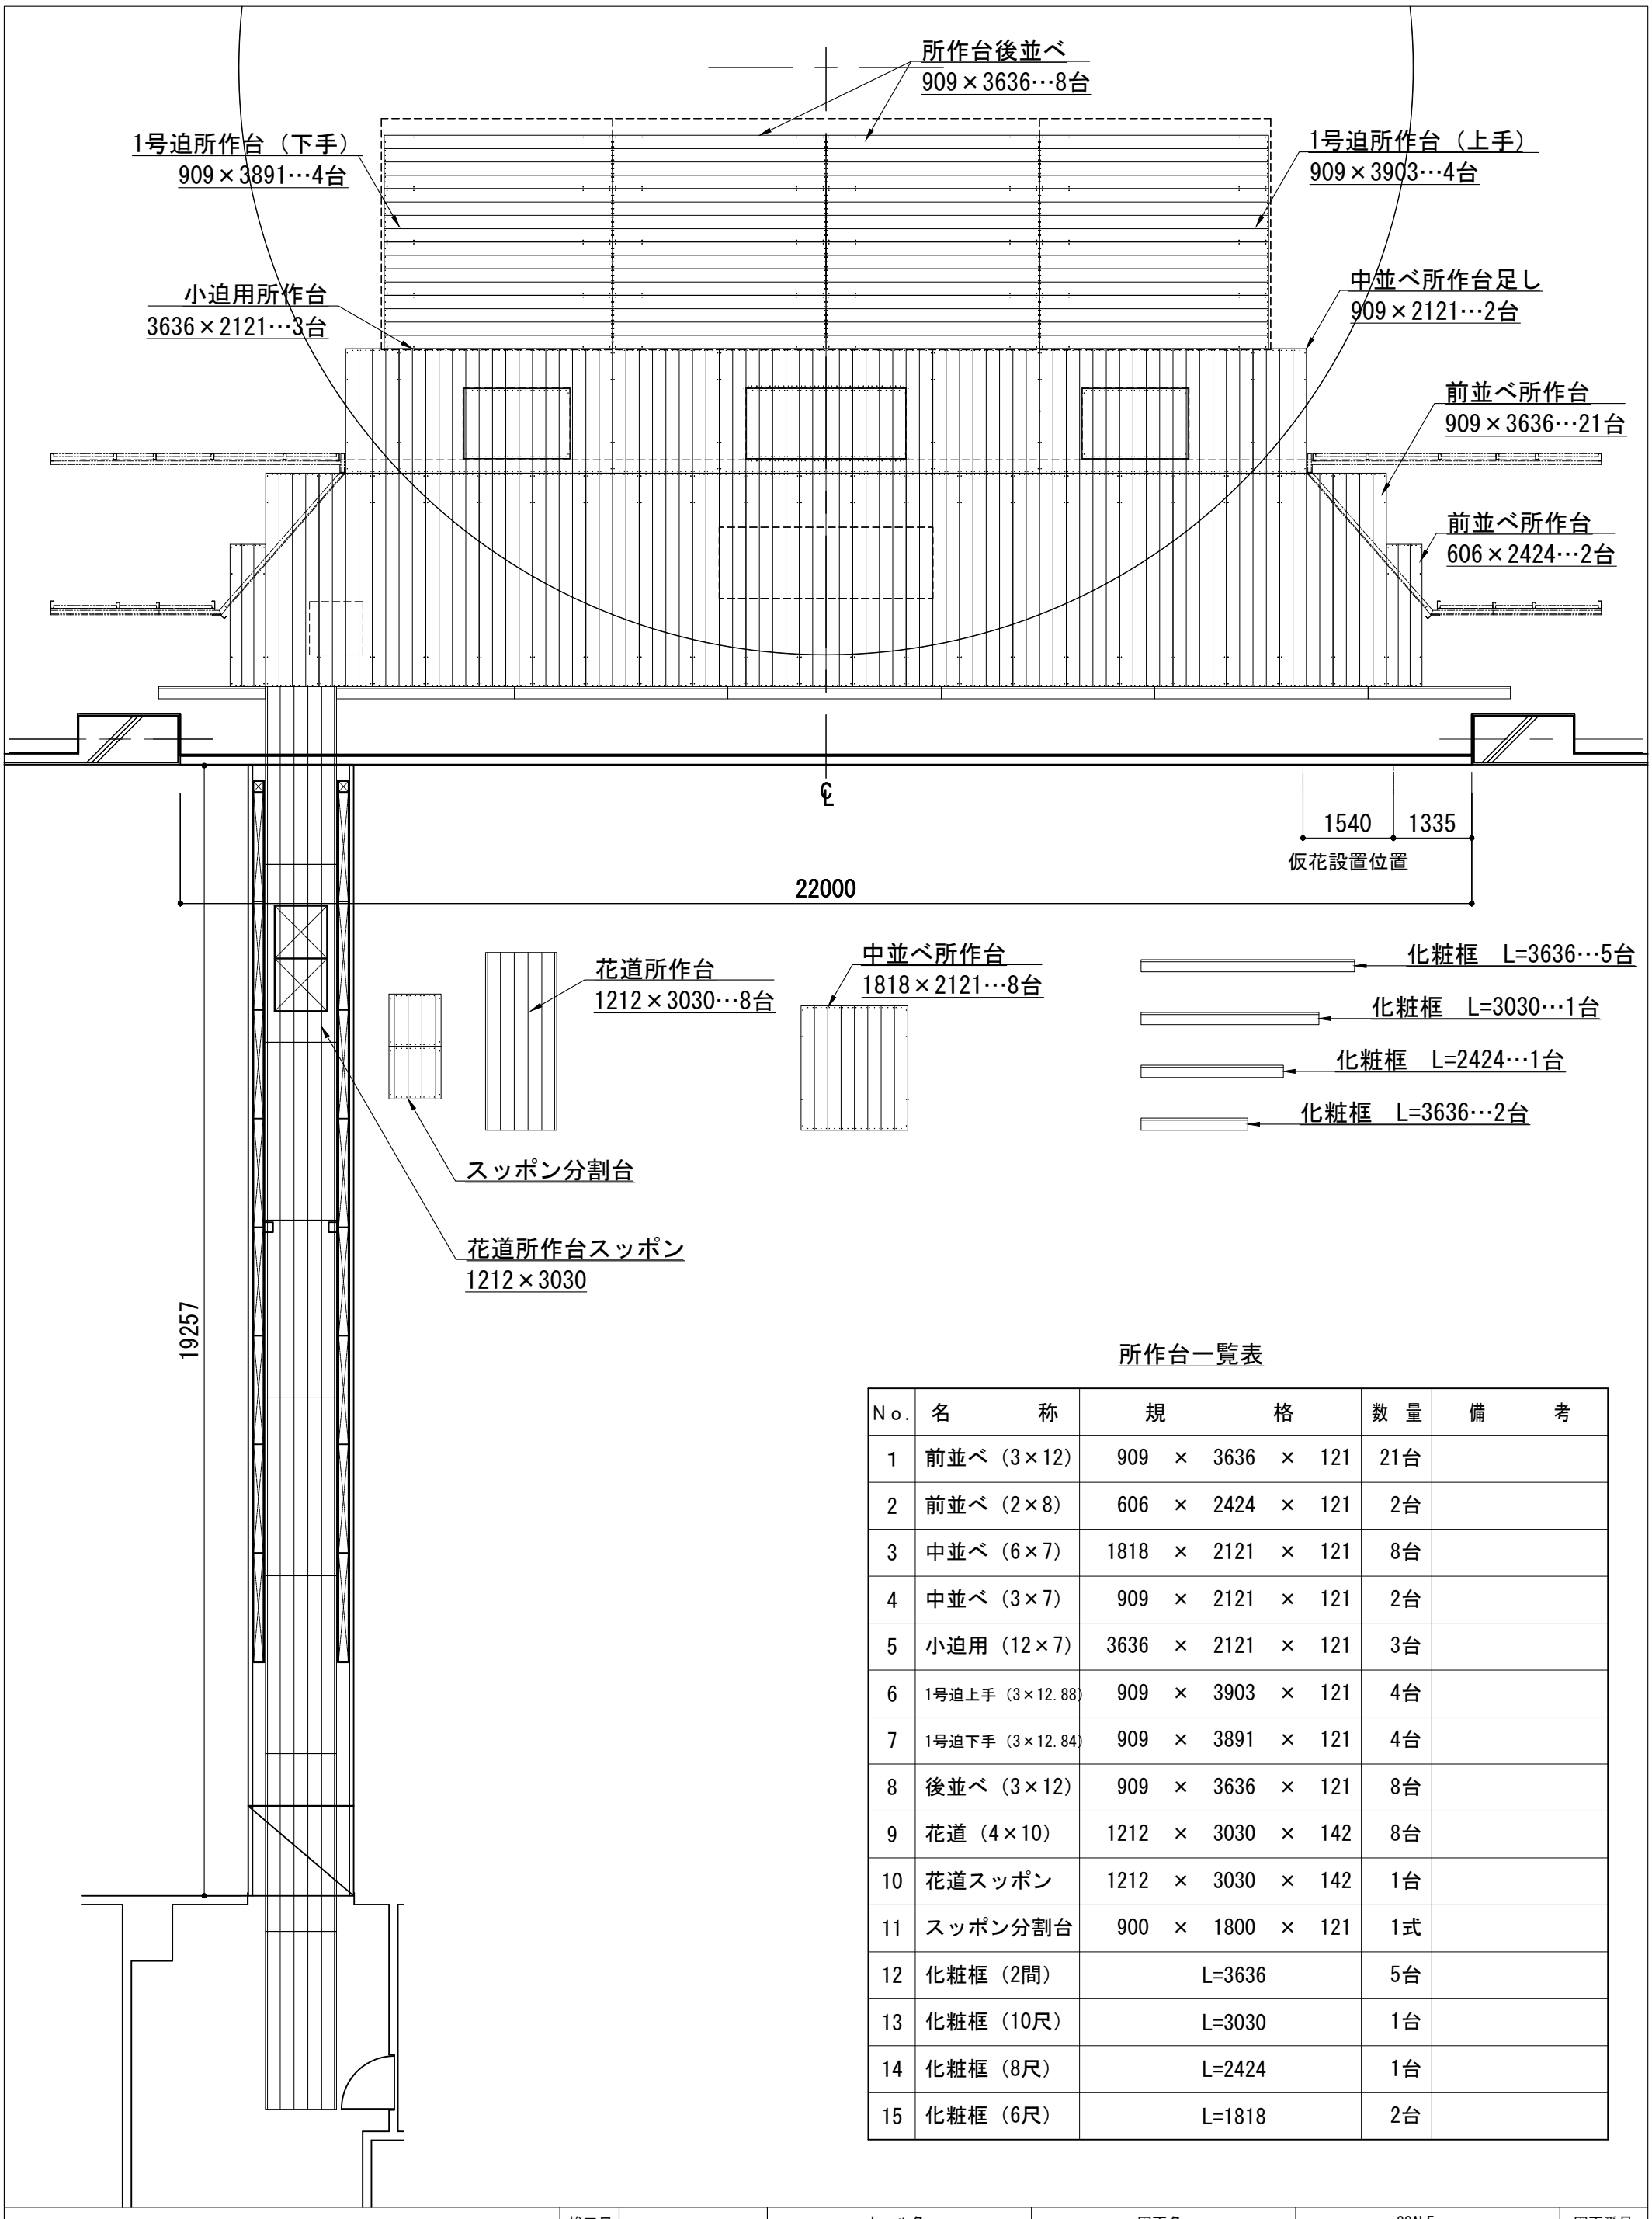

所作台一覧表

No.	名　　称	規　　格	数 量	備　　考
1	前並べ（3×12）	909 × 3636 × 121	21台	
2	前並べ（2×8）	606 × 2424 × 121	2台	
3	中並べ（6×7）	1818 × 2121 × 121	8台	
4	中並べ（3×7）	909 × 2121 × 121	2台	
5	小迫用（12×7）	3636 × 2121 × 121	3台	
6	1号迫上手（3×12.88）	909 × 3903 × 121	4台	
7	1号迫下手（3×12.84）	909 × 3891 × 121	4台	
8	後並べ（3×12）	909 × 3636 × 121	8台	
9	花道（4×10）	1212 × 3030 × 142	8台	
10	花道スッポン	1212 × 3030 × 142	1台	
11	スッポン分割台	900 × 1800 × 121	1式	
12	化粧框（2間）	L=3636	5台	
13	化粧框（10尺）	L=3030	1台	
14	化粧框（8尺）	L=2424	1台	
15	化粧框（6尺）	L=1818	2台	

竣工日		ホール名	図面名	SCALE	図面番号
修正日		国立劇場大劇場	大劇場所作台配置図	1:100（A3）	1