# 参考資料４－12－5 小劇場コンセント位置参考図（音響SP）

小劇場スピーカー＆電源

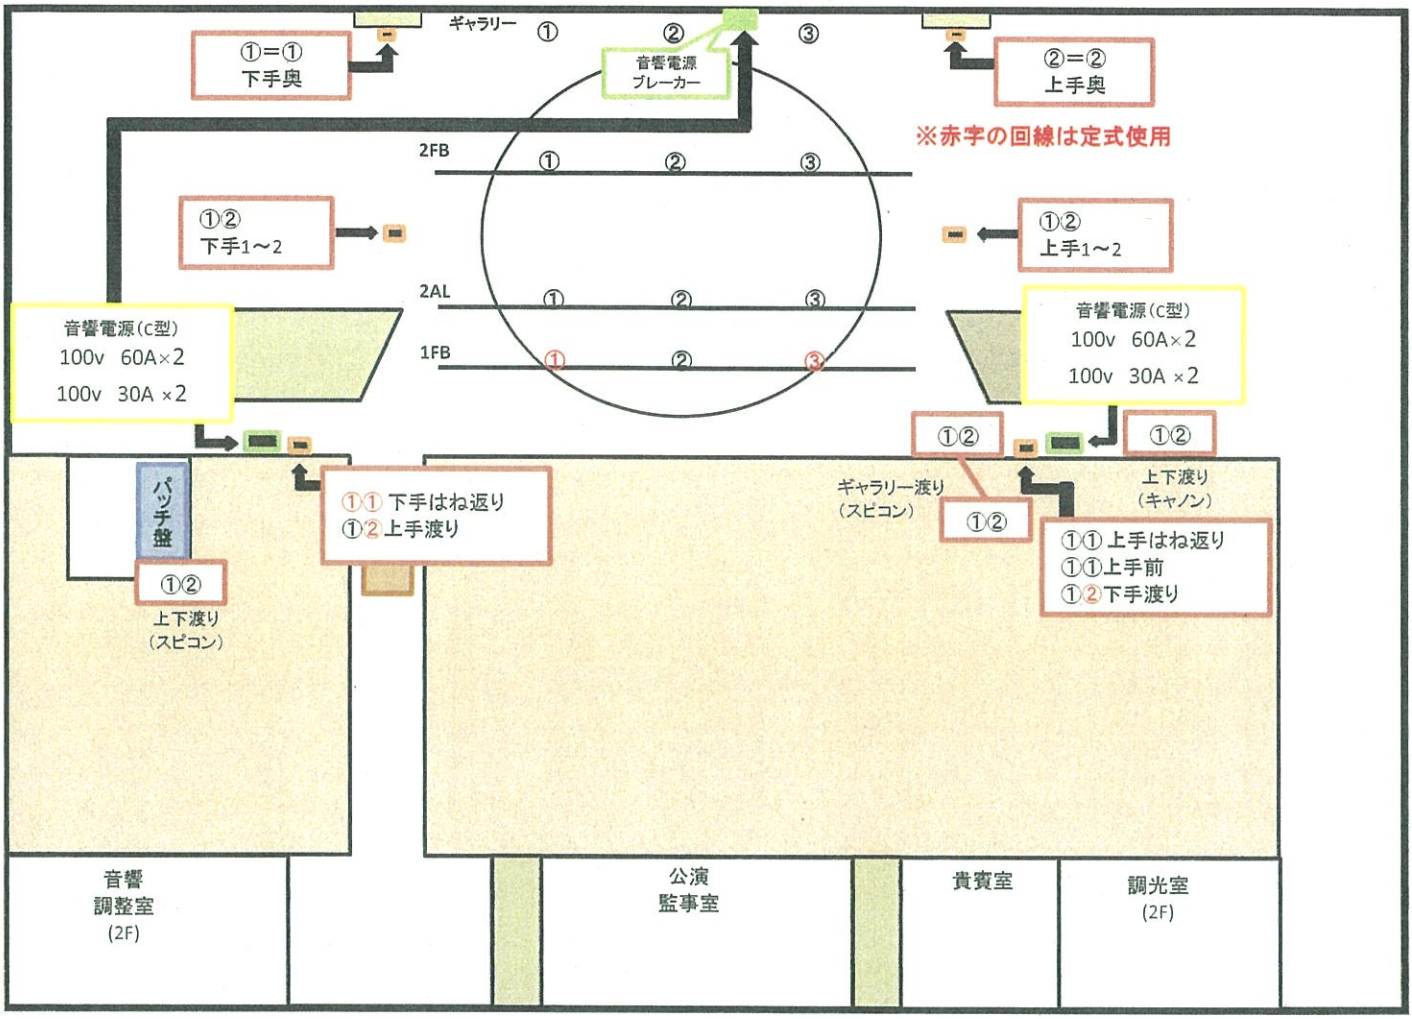


2008/1/25