

○植栽の基本方針等

- 整備後の植栽は、現在の国立劇場の特徴である「多品種のサクラ」をテーマに、全体として和を感じさせる空間とする。
本園で特記された記念樹等については、保存または移植を行い、その他のサクラについては保存、移植または同一品種を植栽(本数は提案による)することとし、常緑樹を一定数植栽する計画を提案すること。
特記されたサクラ等以外で植樹されているサクラ: 神代曙(178, 181, 202)、小松乙女(134, 143, 274, 279)、八重紅枝垂(199, 201, 215)、仙台屋(126, 135, 196)
移植等を行う場合は、移植計画を作成の上、適切な管理を行うこと。

樹木一覧表










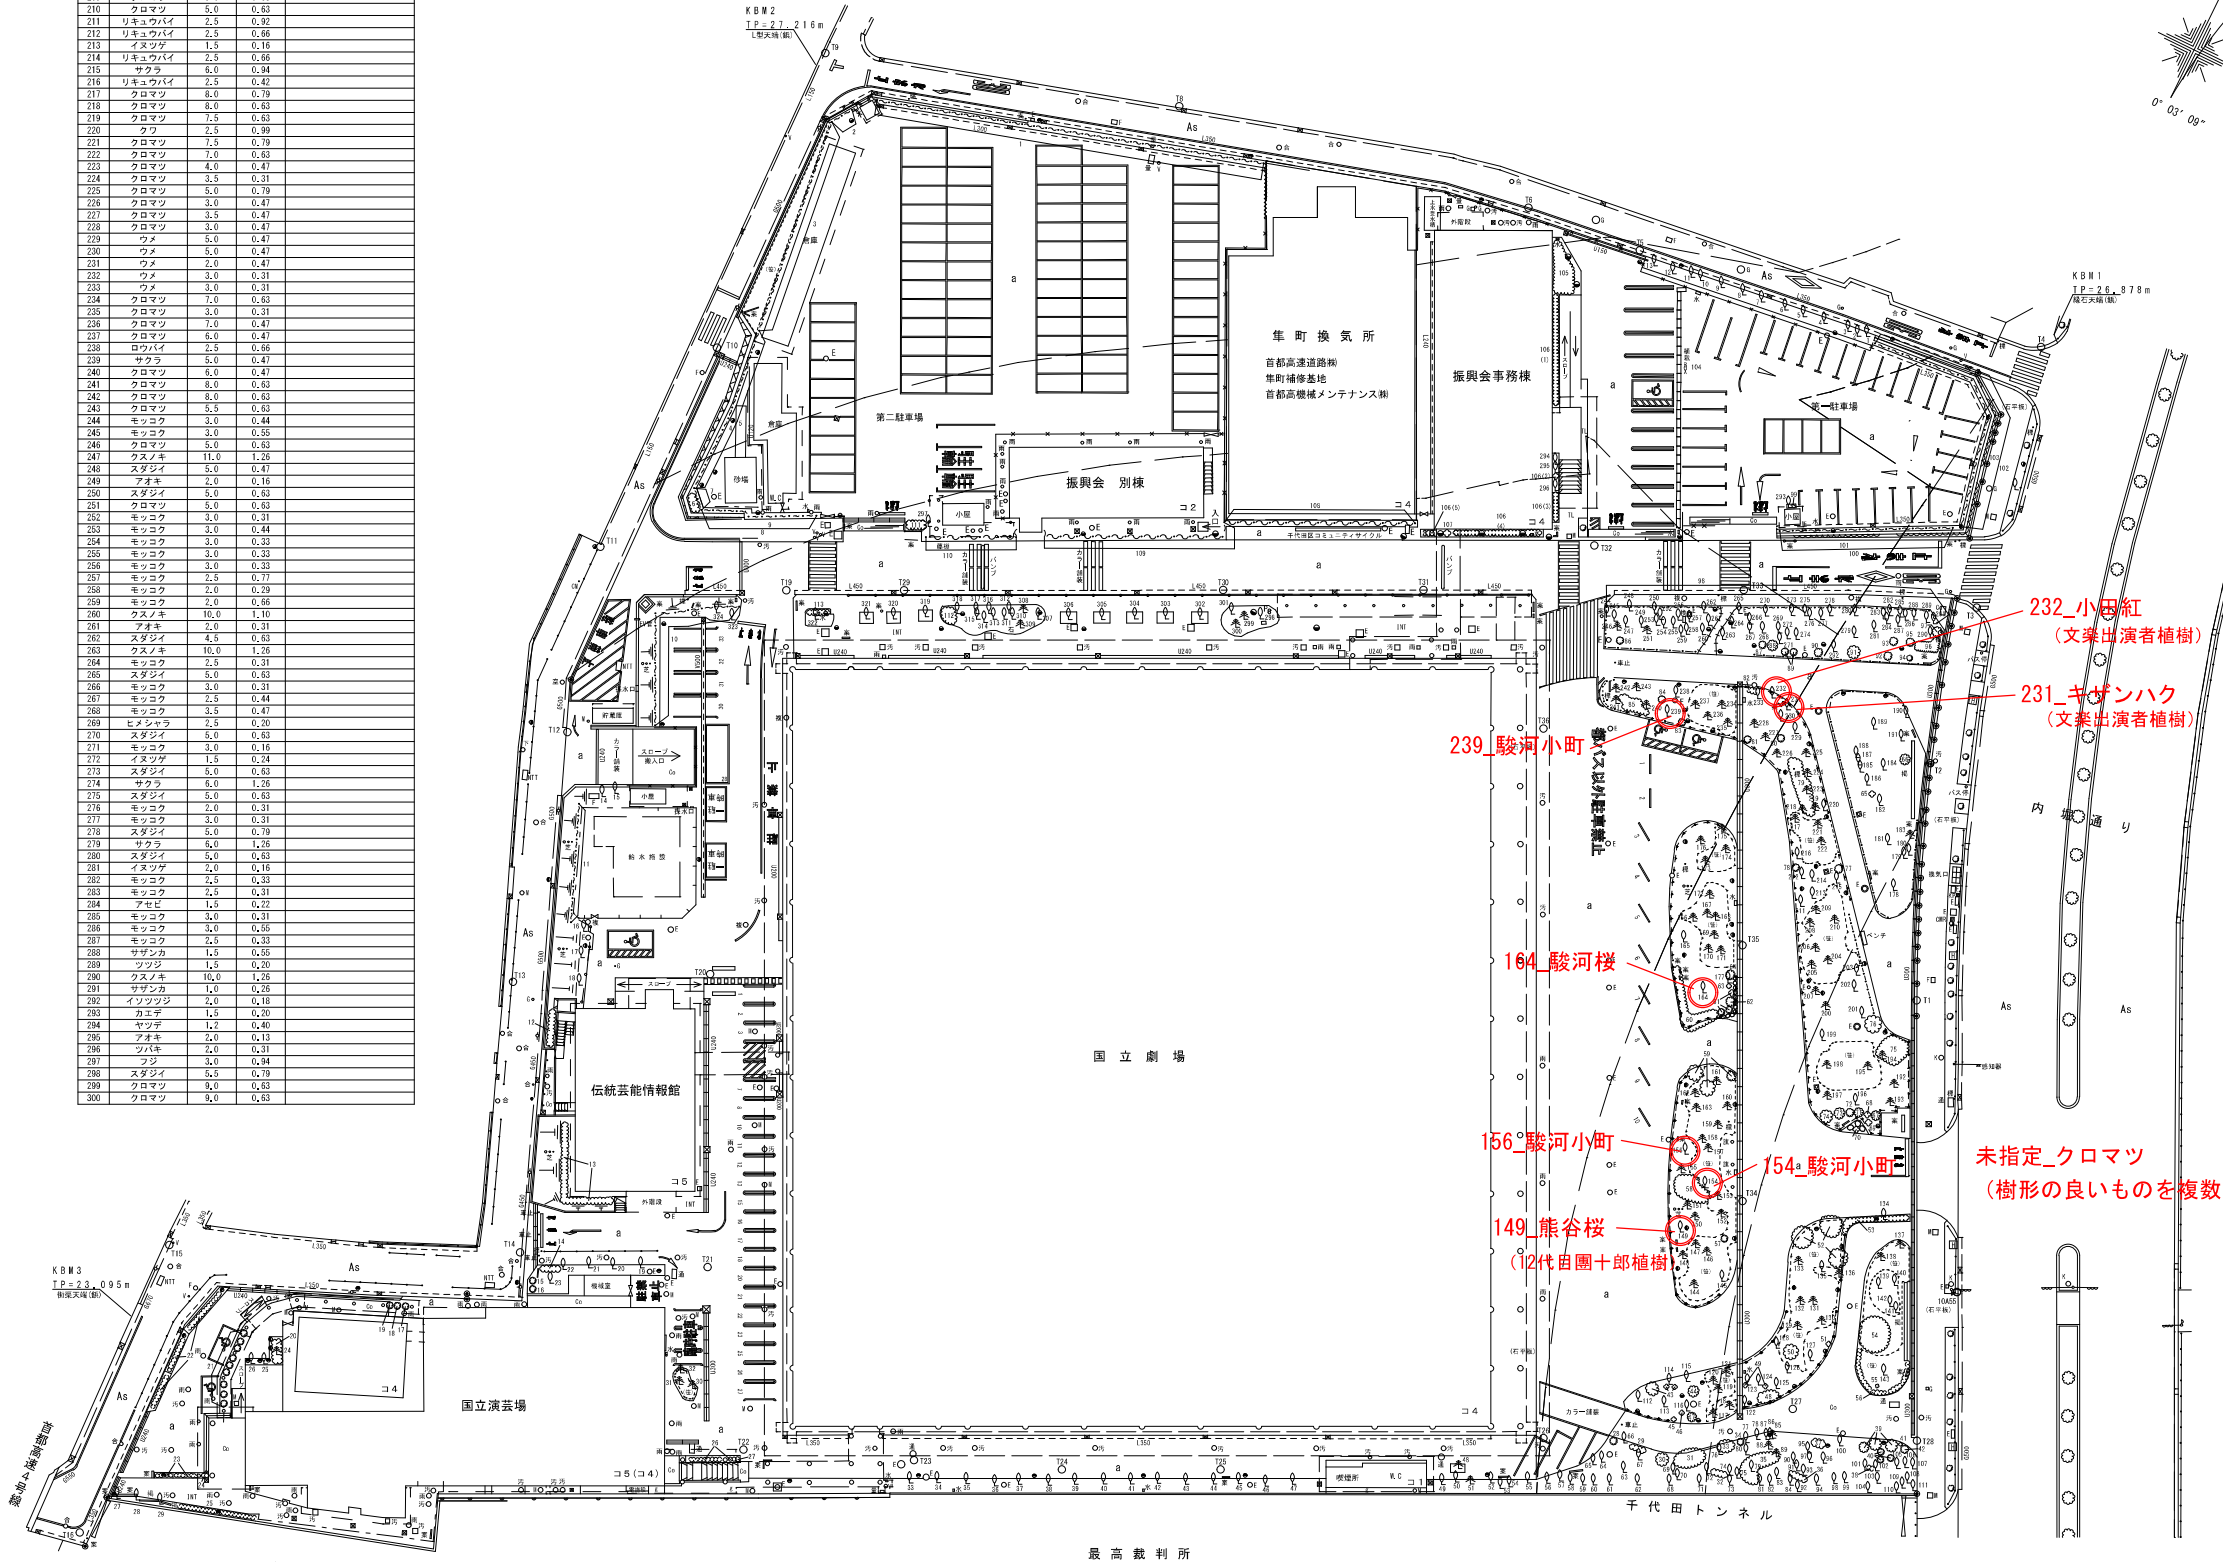



図面名称 立木調査図 (A1) = 1/500 (A3) = 1/1000

作成年月日 令和3年7月30日
委託者 独立行政法人日本芸術文化振興会 (国立劇場)

受託者 〒183-0032 株式会社ユニオン技術 代表取締役 岩崎守

図面番号 1